


CONT. ISO N°:
4"- COLECTOR ENT.
TANQUE

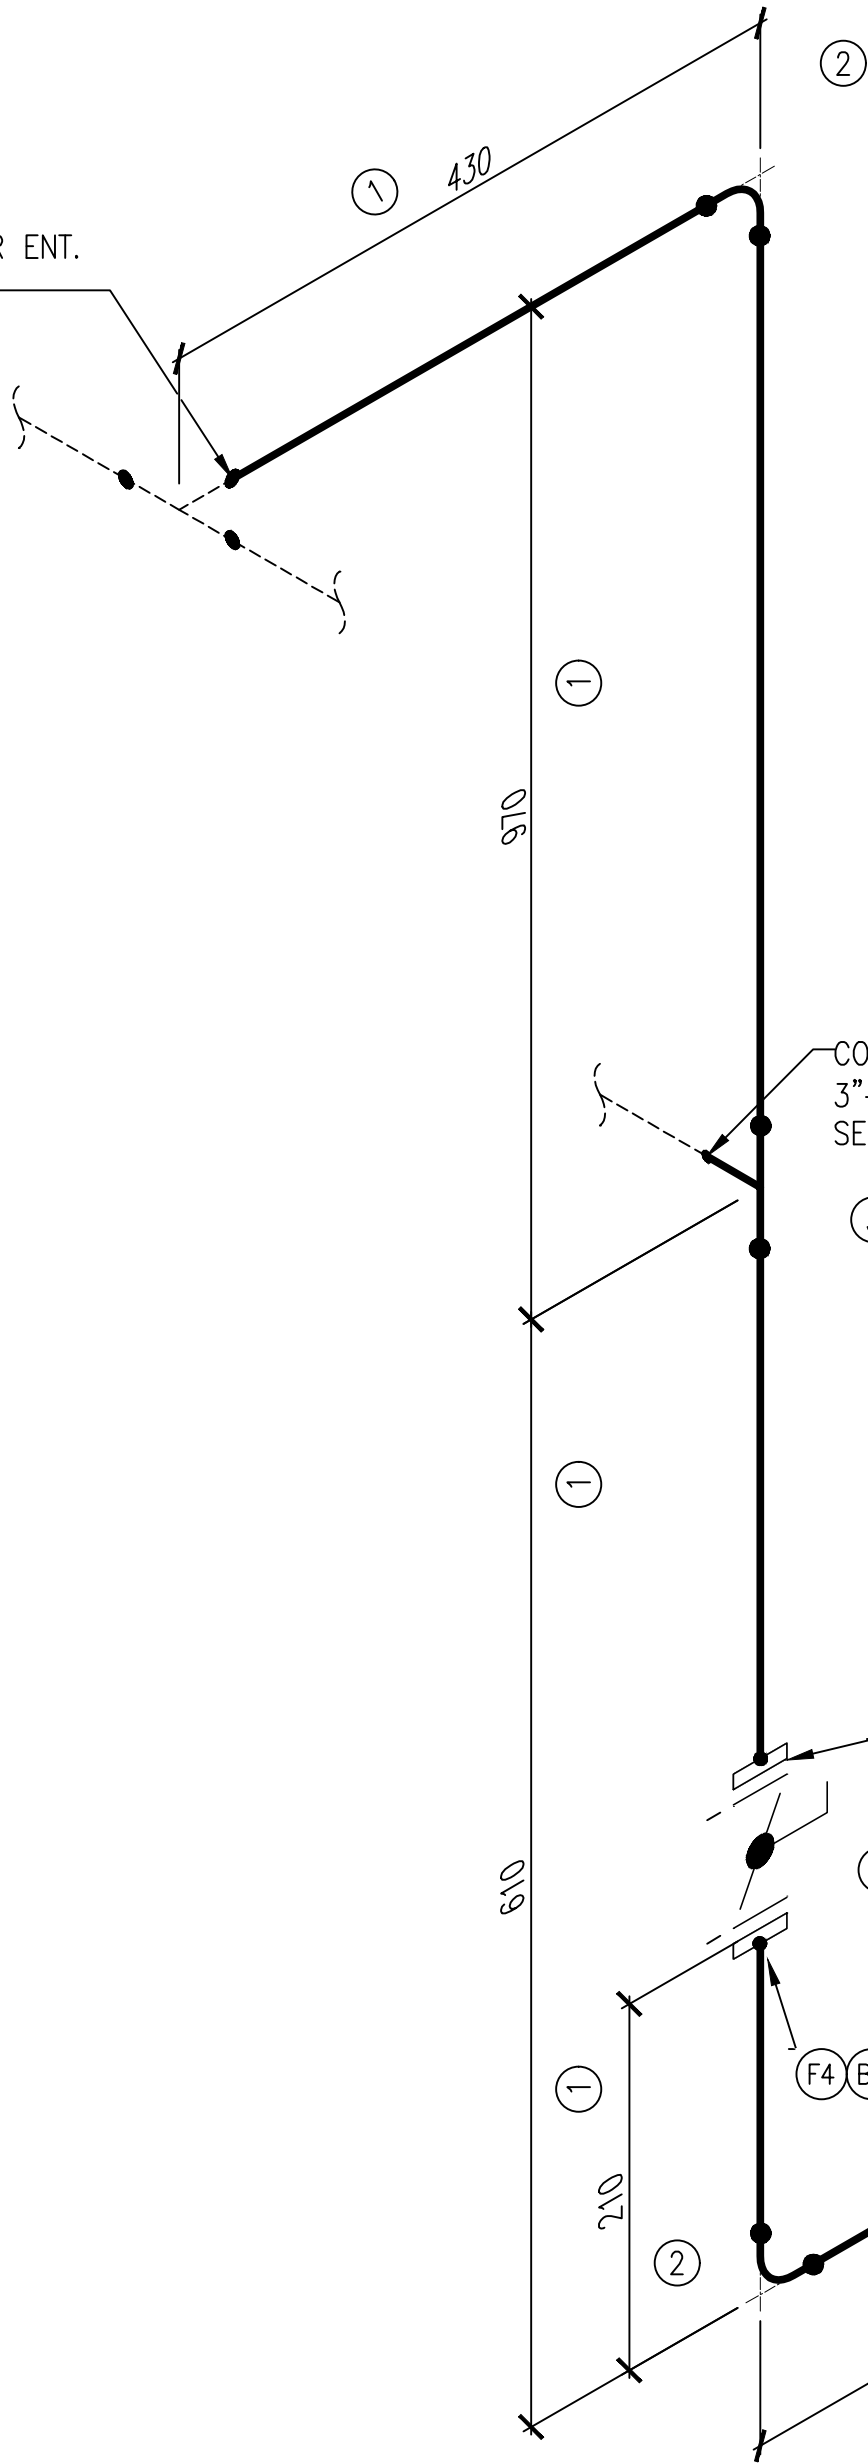

CONT. ISO N°:
3"- BYPASS
SECADOR 1A

FILTRO SALIDA-1A

NOTAS:
1) TODAS LAS COTAS SE DEBERÁN COMPROBAR EN CAMPO ANTES DE LA PREFABRICACIÓN.
2) LA SOPORTACIÓN Y EL MATERIAL A UTILIZAR PARA ESTA SERÁ A CRITERIO/CARGO DEL CONTRATISTA.
3) LAS TUBERIAS EN A.C. SE PINTARÁN.
4) SE ETIQUETARÁ LINEA: SENTIDO DE FLUJO Y FLUIDO.

LISTADO DE MATERIALES

ID	CANT.	DN	DESCRIPCIÓN	MATERIAL CODE
1	2.0M	80	PIPE, SEAMLESS, SCH 40, BE, ANSI B36.10	API-5L GR. B + GALV
2	2	80	ELBOW 90 LR, SCH 40, BW, ANSI B16.9	A-234 WPB + GALV
3	1	80	TEE, SCH 40, BW, ANSI B16.9	A-234 WPB + GALV
4	3	80	FLANGE SO, 150#, RF, ANSI B16.5	A-105 + GALV
5	4	16X89	ESPARRAGO C/ DOS TUERCAS SERIE PESADA, ROSCA ANSI B1.1 (TODO RECUBIERTO FLUORPOLIMERO)	A-193 GR. B7/A-194 GR. 2H (FLUORPOLIMERO)
6	4	16X140	ESPARRAGO C/ DOS TUERCAS SERIE PESADA, ROSCA ANSI B1.1 (TODO RECUBIERTO FLUORPOLIMERO)	A-193 GR. B7/A-194 GR. 2H (FLUORPOLIMERO)
7	3	80	JUNTA PAPEL HIDRAULICO EXENTO AMIANTO, 1/16" THK, RF, 150#, ANSI B16.5, CONF. ANSI B16.21, (SIMILAR KLINGERSIL C-4401)	PAPEL HIDRAULICO EXENTO AMIANTO
8	1	80	BUTTERFLY VALVE, NARROW, 150 LB, WFR, RF, ASME B16.10	

DE FILTRO SALIDA 1A A COLECTOR

SERVICIO	AIRE	ESPEC	1C2	 SIRUSA		
AISLAMIENTO	—	TRACEADO	—			
Rx	10%	PINTURA		 NEWTON INGENIEROS, S.L. P-2111-QE		
16/09/22	PARA CONSTRUCCION	NEWTON	3-SALIDA SEC. 1A	HOJA: 1 DE 2	REV. 0	