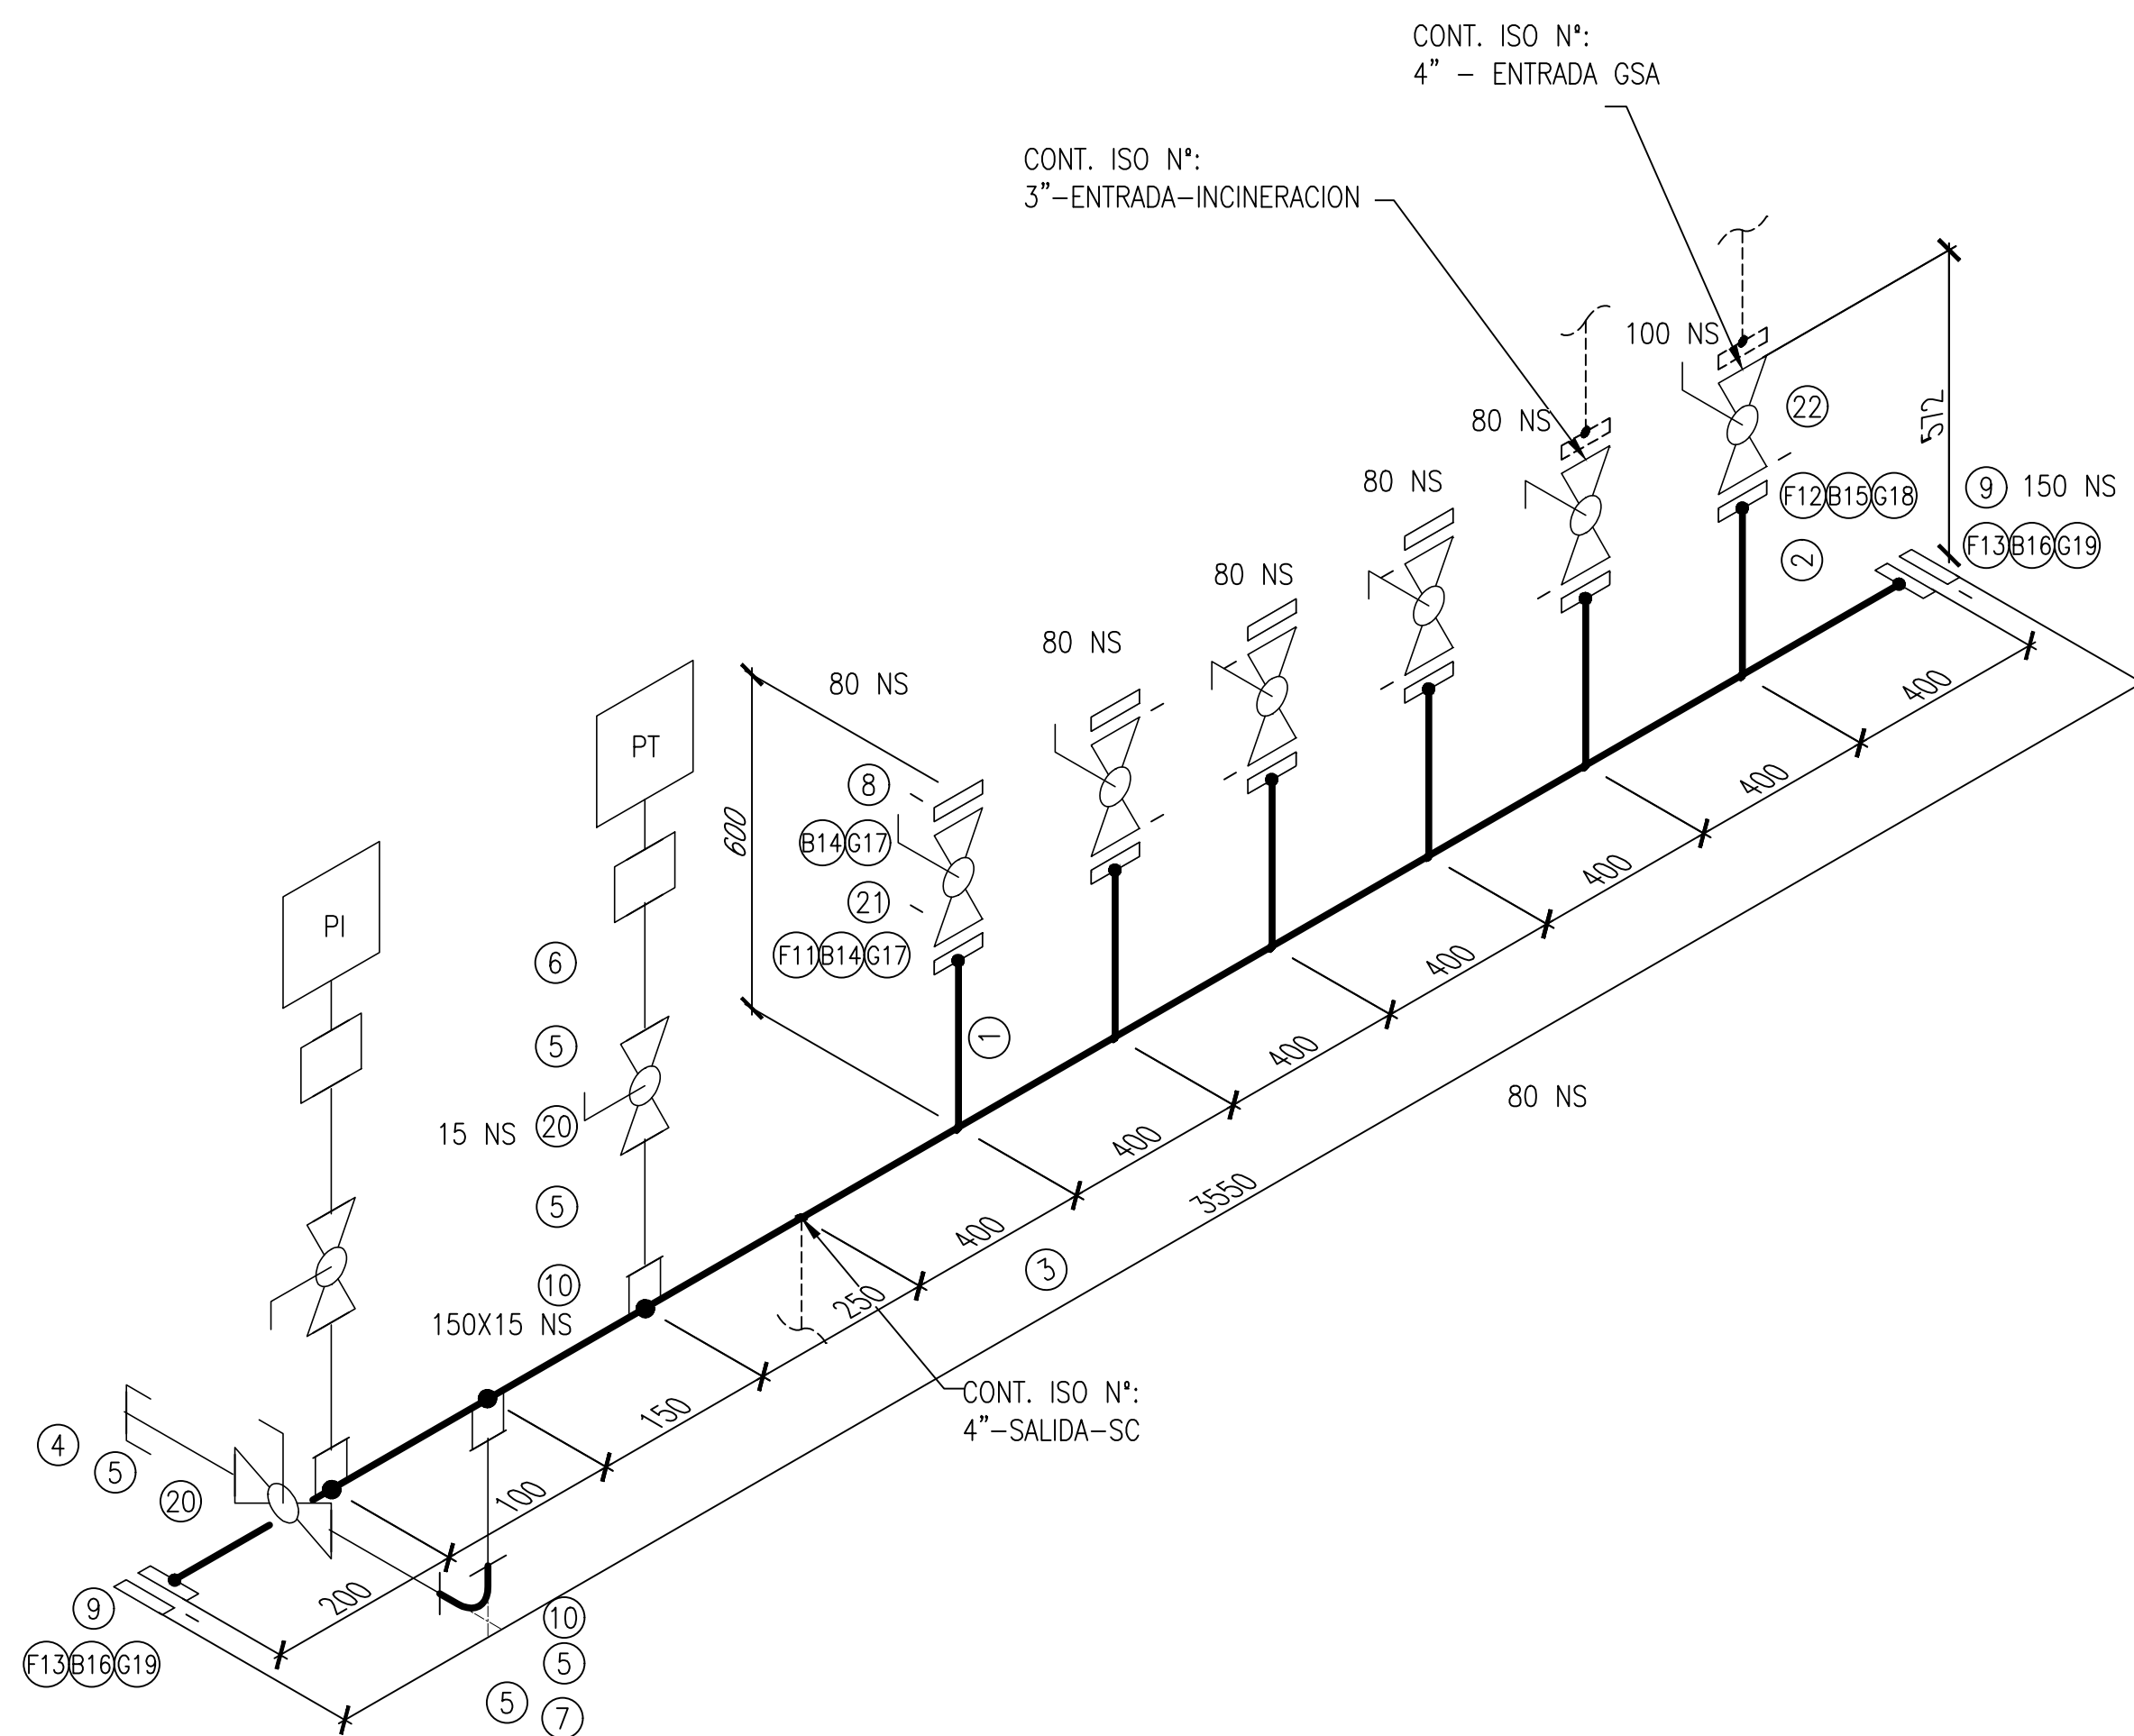


COLECTOR DE SALIDA DE SALA DE COMPRESORES

SERVICIO	AIRE	ESPEC	1C2
ASLAMIENTO	—	TRACEADO	—
Rx	10%	PINTURA	
16/09/22	PARA CONSTRUCCION		NEWTON