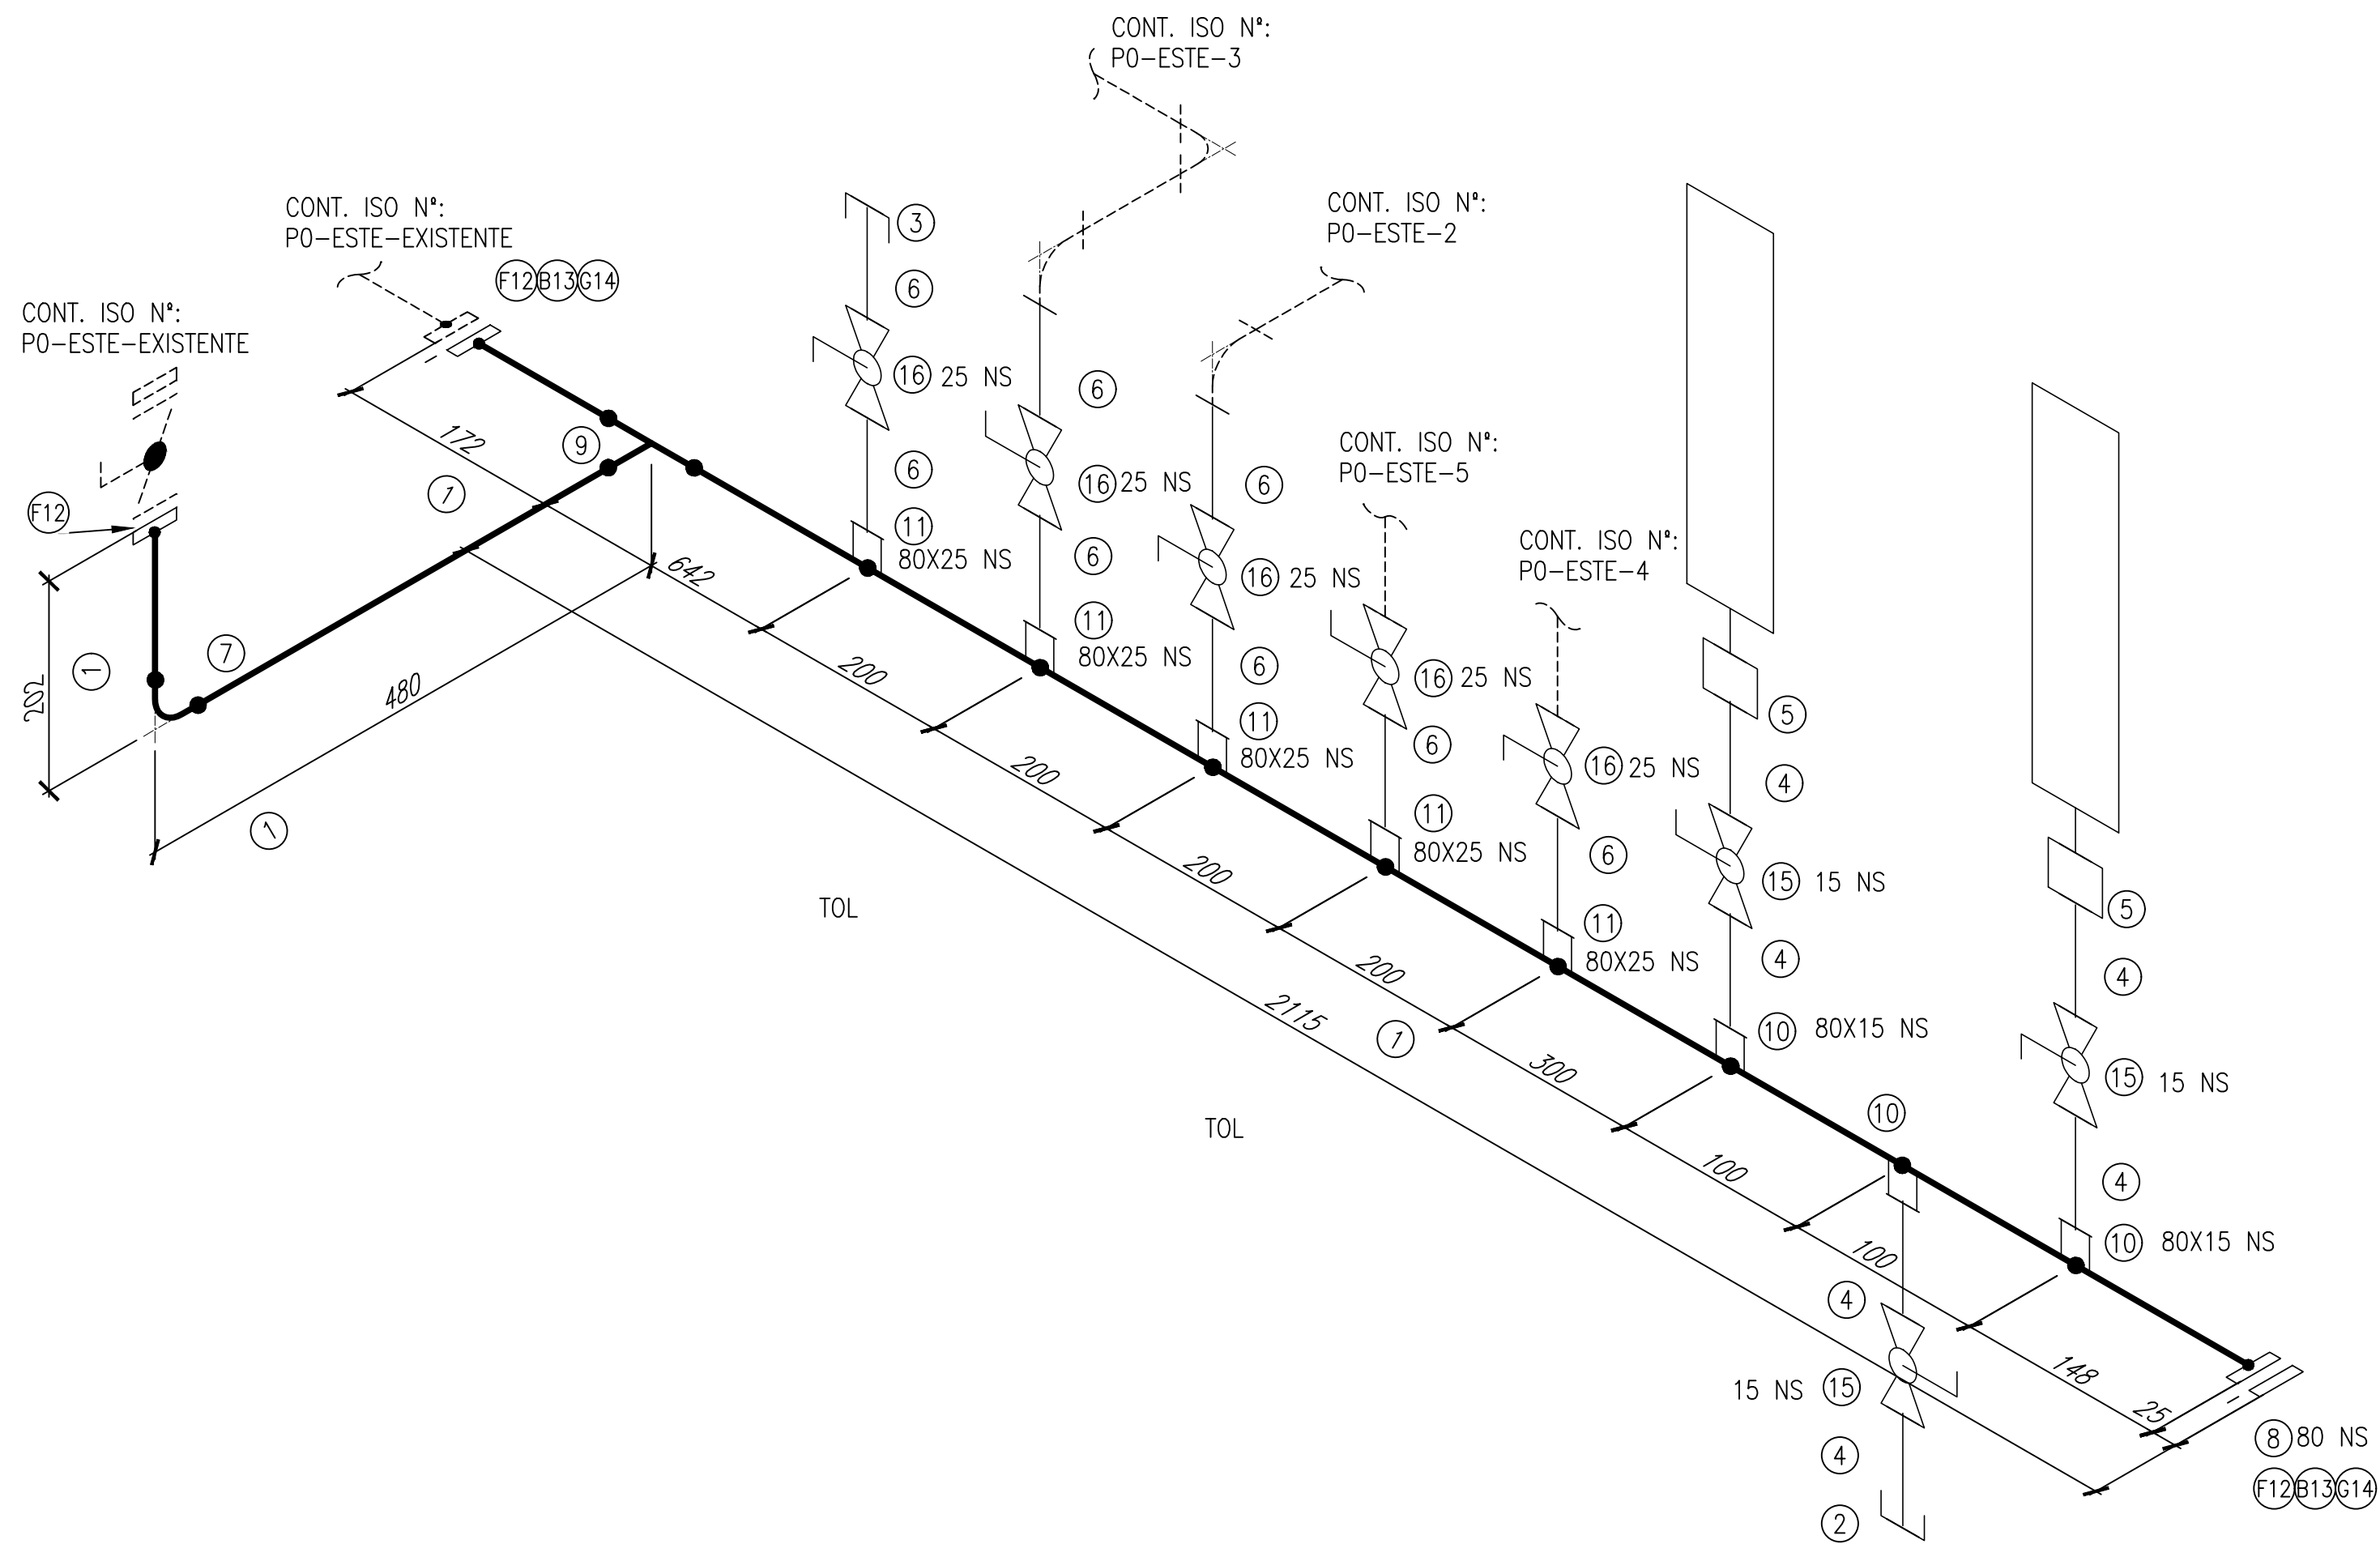


PLANTA 0 - COLECTOR FACHADA ESTE

SERVICIO	IA	ESPEC	1C2	 SIRUSA
AISLAMIENTO	—	TRACEADO	—	
Rx	10%	PINTURA		 NEWTON INGENIEROS, S.L. P-2111-QE
16/09/22	PARA CONSTRUCCION	NEWTON	P0-ESTE	HOJA: 1 DE 5
				REV. 0