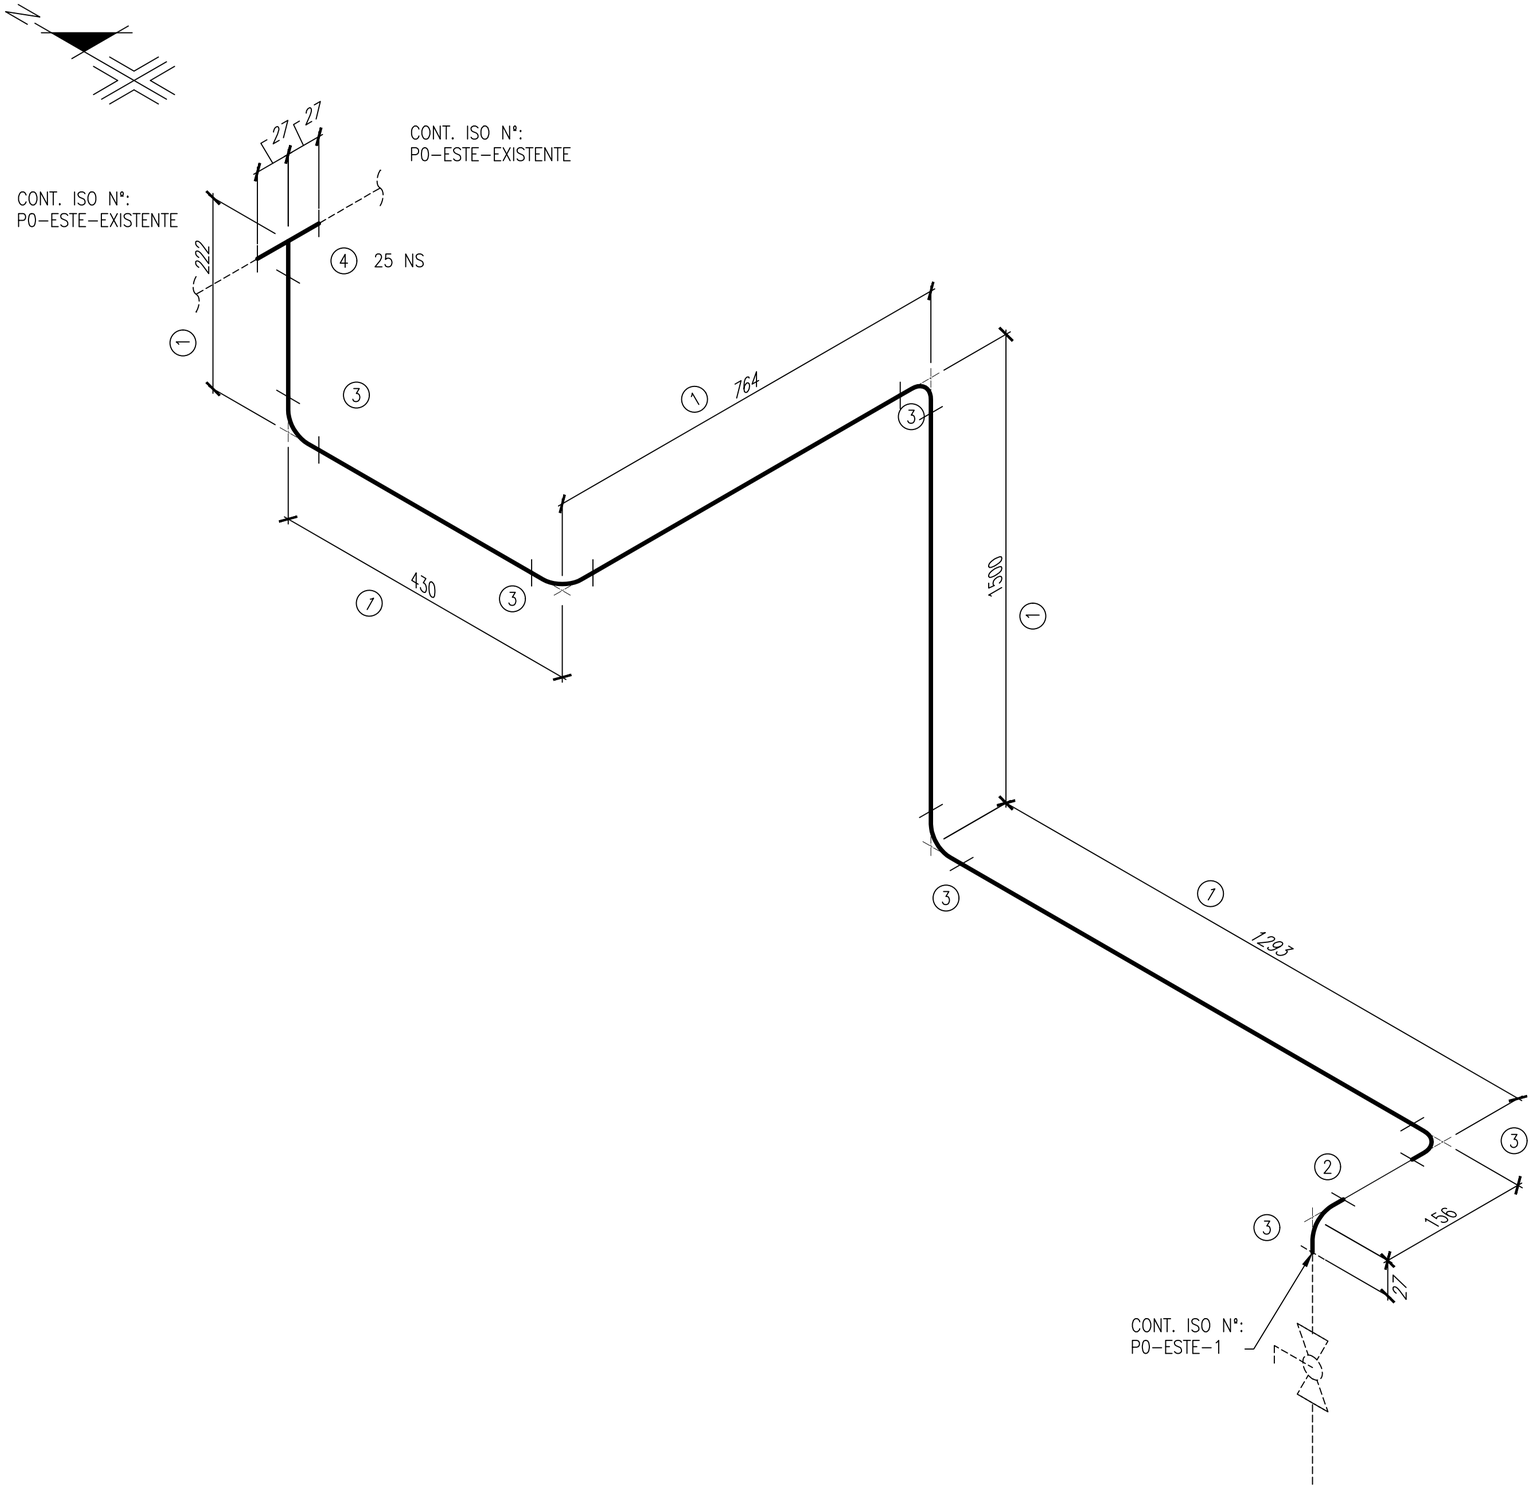

LISTADO DE MATERIALES

ID	CANT.	DN	DESCRIPCIÓN	MATERIAL CODE
1	4.0M	25	PIPE, SEAMLESS, SCH 80, PE, ANSI B36.10	API-5L GR. B + GALV
2	1	25	PIPE NIPPLE, SCH 80, TBE, L=100MM	A-105 + GALV
3	6	25	ELBOW 90, 3000#, NPT, ANSI B16.11	A-105 + GALV
4	1	25	TEE, 3000#, NPT, ANSI B16.11	A-105 + GALV

PLANTA 0 – COLECTOR FACHADA ESTE

NOTAS:
1) TODAS LAS COTAS SE DEBERÁN COMPROBAR EN CAMPO ANTES DE LA PREFABRICACIÓN.
2) LA SOPORTACIÓN Y EL MATERIAL A UTILIZAR PARA ESTA SERÁ A CRITERIO/CARGO DEL CONTRATISTA.
3) LAS TUBERIAS EN A.C. SE PINTARÁN.
4) SE ETIQUETARÁ LINEA: SENTIDO DE FLUJO Y FLUIDO.

SERVICIO	IA	ESPEC	1C2
AISLAMIENTO	–	TRACEADO	–
Rx	10%	PINTURA	
16/09/22	PARA CONSTRUCCION	NEWTON	

SIRUSA

NEWTON INGENIEROS, S.L.
P-2111-QE

P0-ESTE

HOJA: 3 DE 5

REV. 0