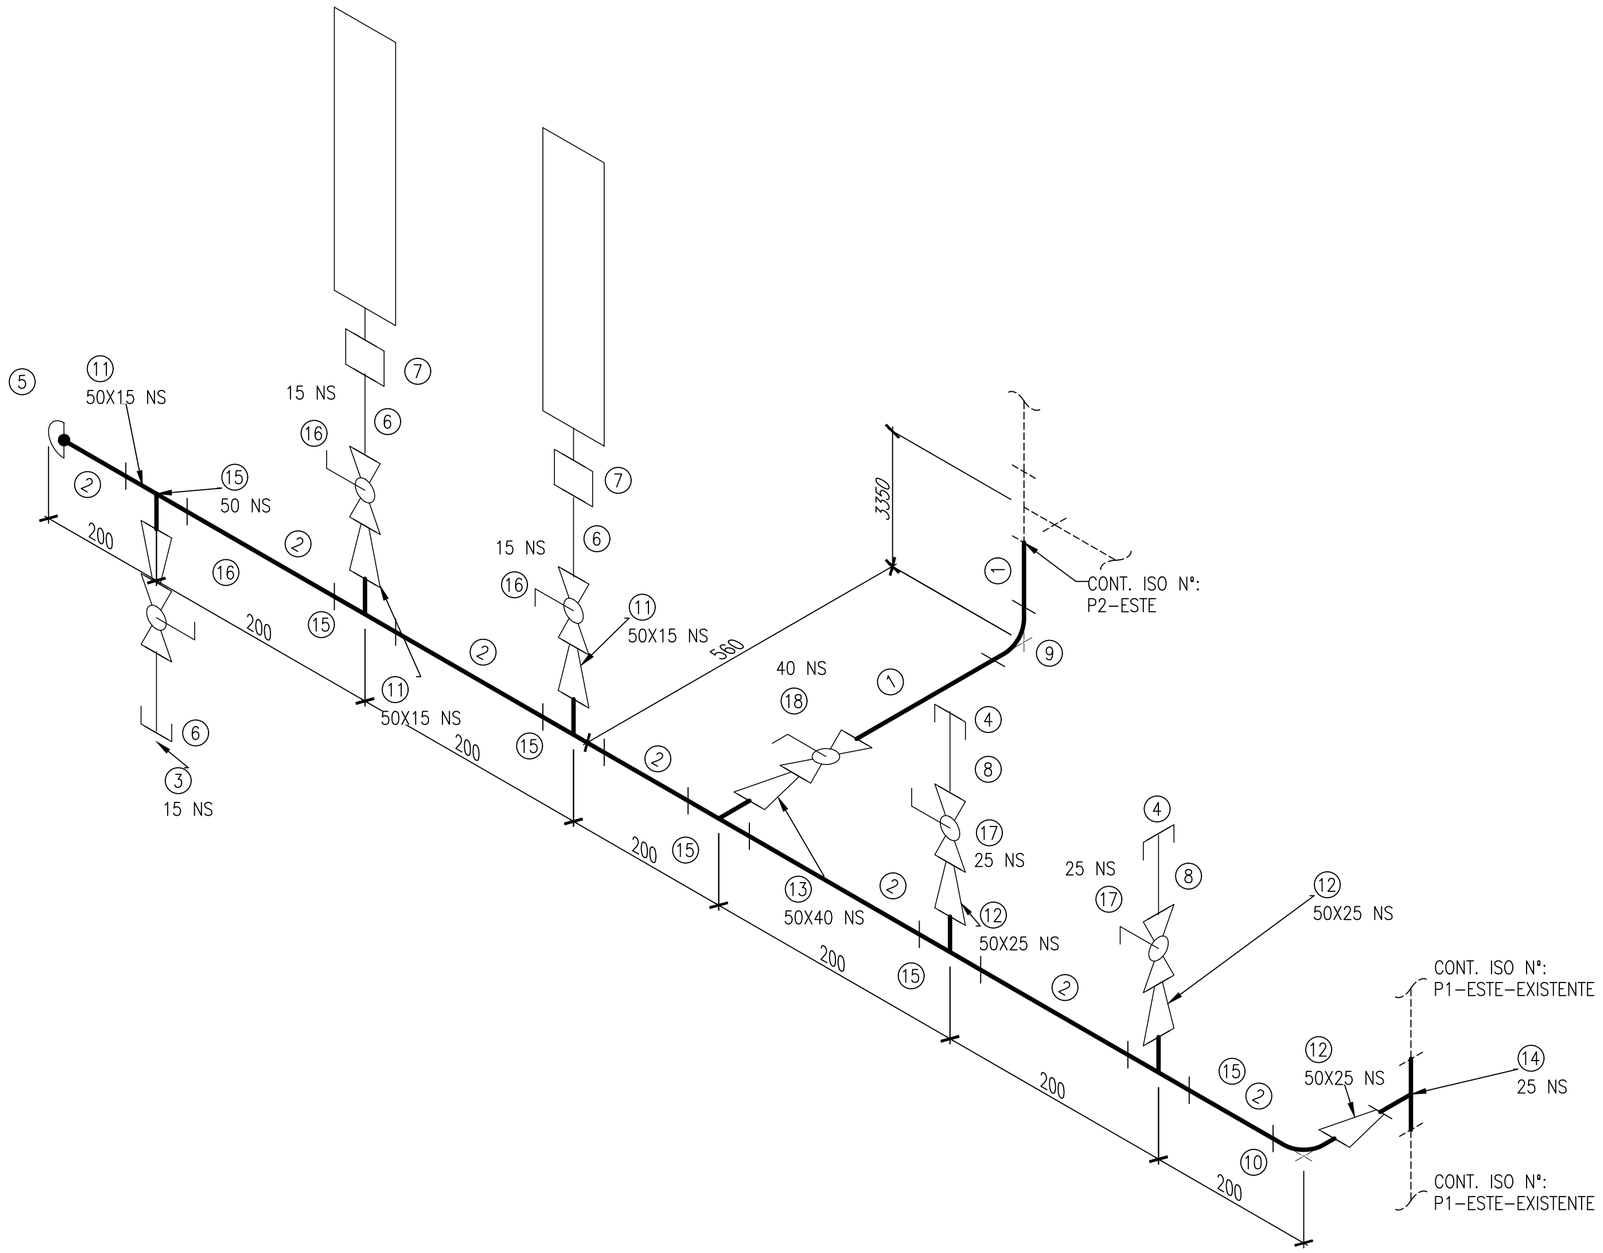

LISTADO DE MATERIALES				
ID	CANT.	DN	DESCRIPCIÓN	MATERIAL CODE
1	3.5M	40	PIPE, SEAMLESS, SCH 80, PE, ANSI B36.10	API-5L GR. B + GALV
2	0.8M	50	PIPE, SEAMLESS, SCH 40, BE, ANSI B36.10	API-5L GR. B + GALV
3	1	15	CAP, 3000#, NPT, ANSI B16.11	A-105 + GALV.
4	2	25	CAP, 3000#, NPT, ANSI B16.11	A-105 + GALV.
5	1	50	CAP, SCH 40, BW, ANSI B16.9	A-234 WPB + GALV.
6	3	15	PIPE NIPPLE, SCH 80, TBE, L=100MM	A-105 + GALV
7	2	15	COUPLING, 3000#, NPT, ANSI B16.11	A-105 + GALV
8	2	25	PIPE NIPPLE, SCH 80, TBE, L=100MM	A-105 + GALV
9	1	40	ELBOW 90, 3000#, NPT, ANSI B16.11	A-105 + GALV
10	1	50	ELBOW 90, 3000#, NPT, ANSI B16.11	A-105 + GALV
11	3	50X15	SWAGE (CONC), TBE	A-105
12	3	50X25	SWAGE (CONC), TBE	A-105
13	1	50X40	SWAGE (CONC), TBE	A-105
14	1	25	TEE, 3000#, NPT, ANSI B16.11	A-105 + GALV
15	6	50	TEE, 3000#, NPT, ANSI B16.11	A-105 + GALV
16	3	15	BALL VALVE, FULL BORE, 800#, NPT, ANSI B1.20.1, MANUAL(LEVER)	A-105 / AISI-316
17	2	25	BALL VALVE, FULL BORE, 800#, NPT, ANSI B1.20.1, MANUAL(LEVER)	A-105 / AISI-316
18	1	40	BALL VALVE, FULL BORE, 800#, NPT, ANSI B1.20.1, MANUAL(LEVER)	A-105 / AISI-316

PLANTA 1 – COLECTOR FACHADA ESTE

NOTAS:
1) TODAS LAS COTAS SE DEBERÁN COMPROBAR EN CAMPO ANTES DE LA PREFABRICACIÓN.
2) LA SOPORTACIÓN Y EL MATERIAL A UTILIZAR PARA ESTA SERÁ A CRITERIO/CARGO DEL CONTRATISTA.
3) LAS TUBERIAS EN A.C. SE PINTARÁN.
4) SE ETIQUETARÁ LINEA: SENTIDO DE FLUJO Y FLUIDO.

SERVICIO	AIRE	ESPEC	1C2	SIRUSA
AISLAMIENTO	–	TRACEADO	–	NEWTON — NEWTON INGENIEROS, S.L. P-2111-QE
Rx	10%	PINTURA		
16/09/22	PARA CONSTRUCCION	NEWTON	P1-ESTE	HOJA: 1 DE 1 — REV. 0