


CONT. ISO N°:
P1-OESTE-EXISTENTE

CONT. ISO N°:
P1-OESTE-EXISTENTE

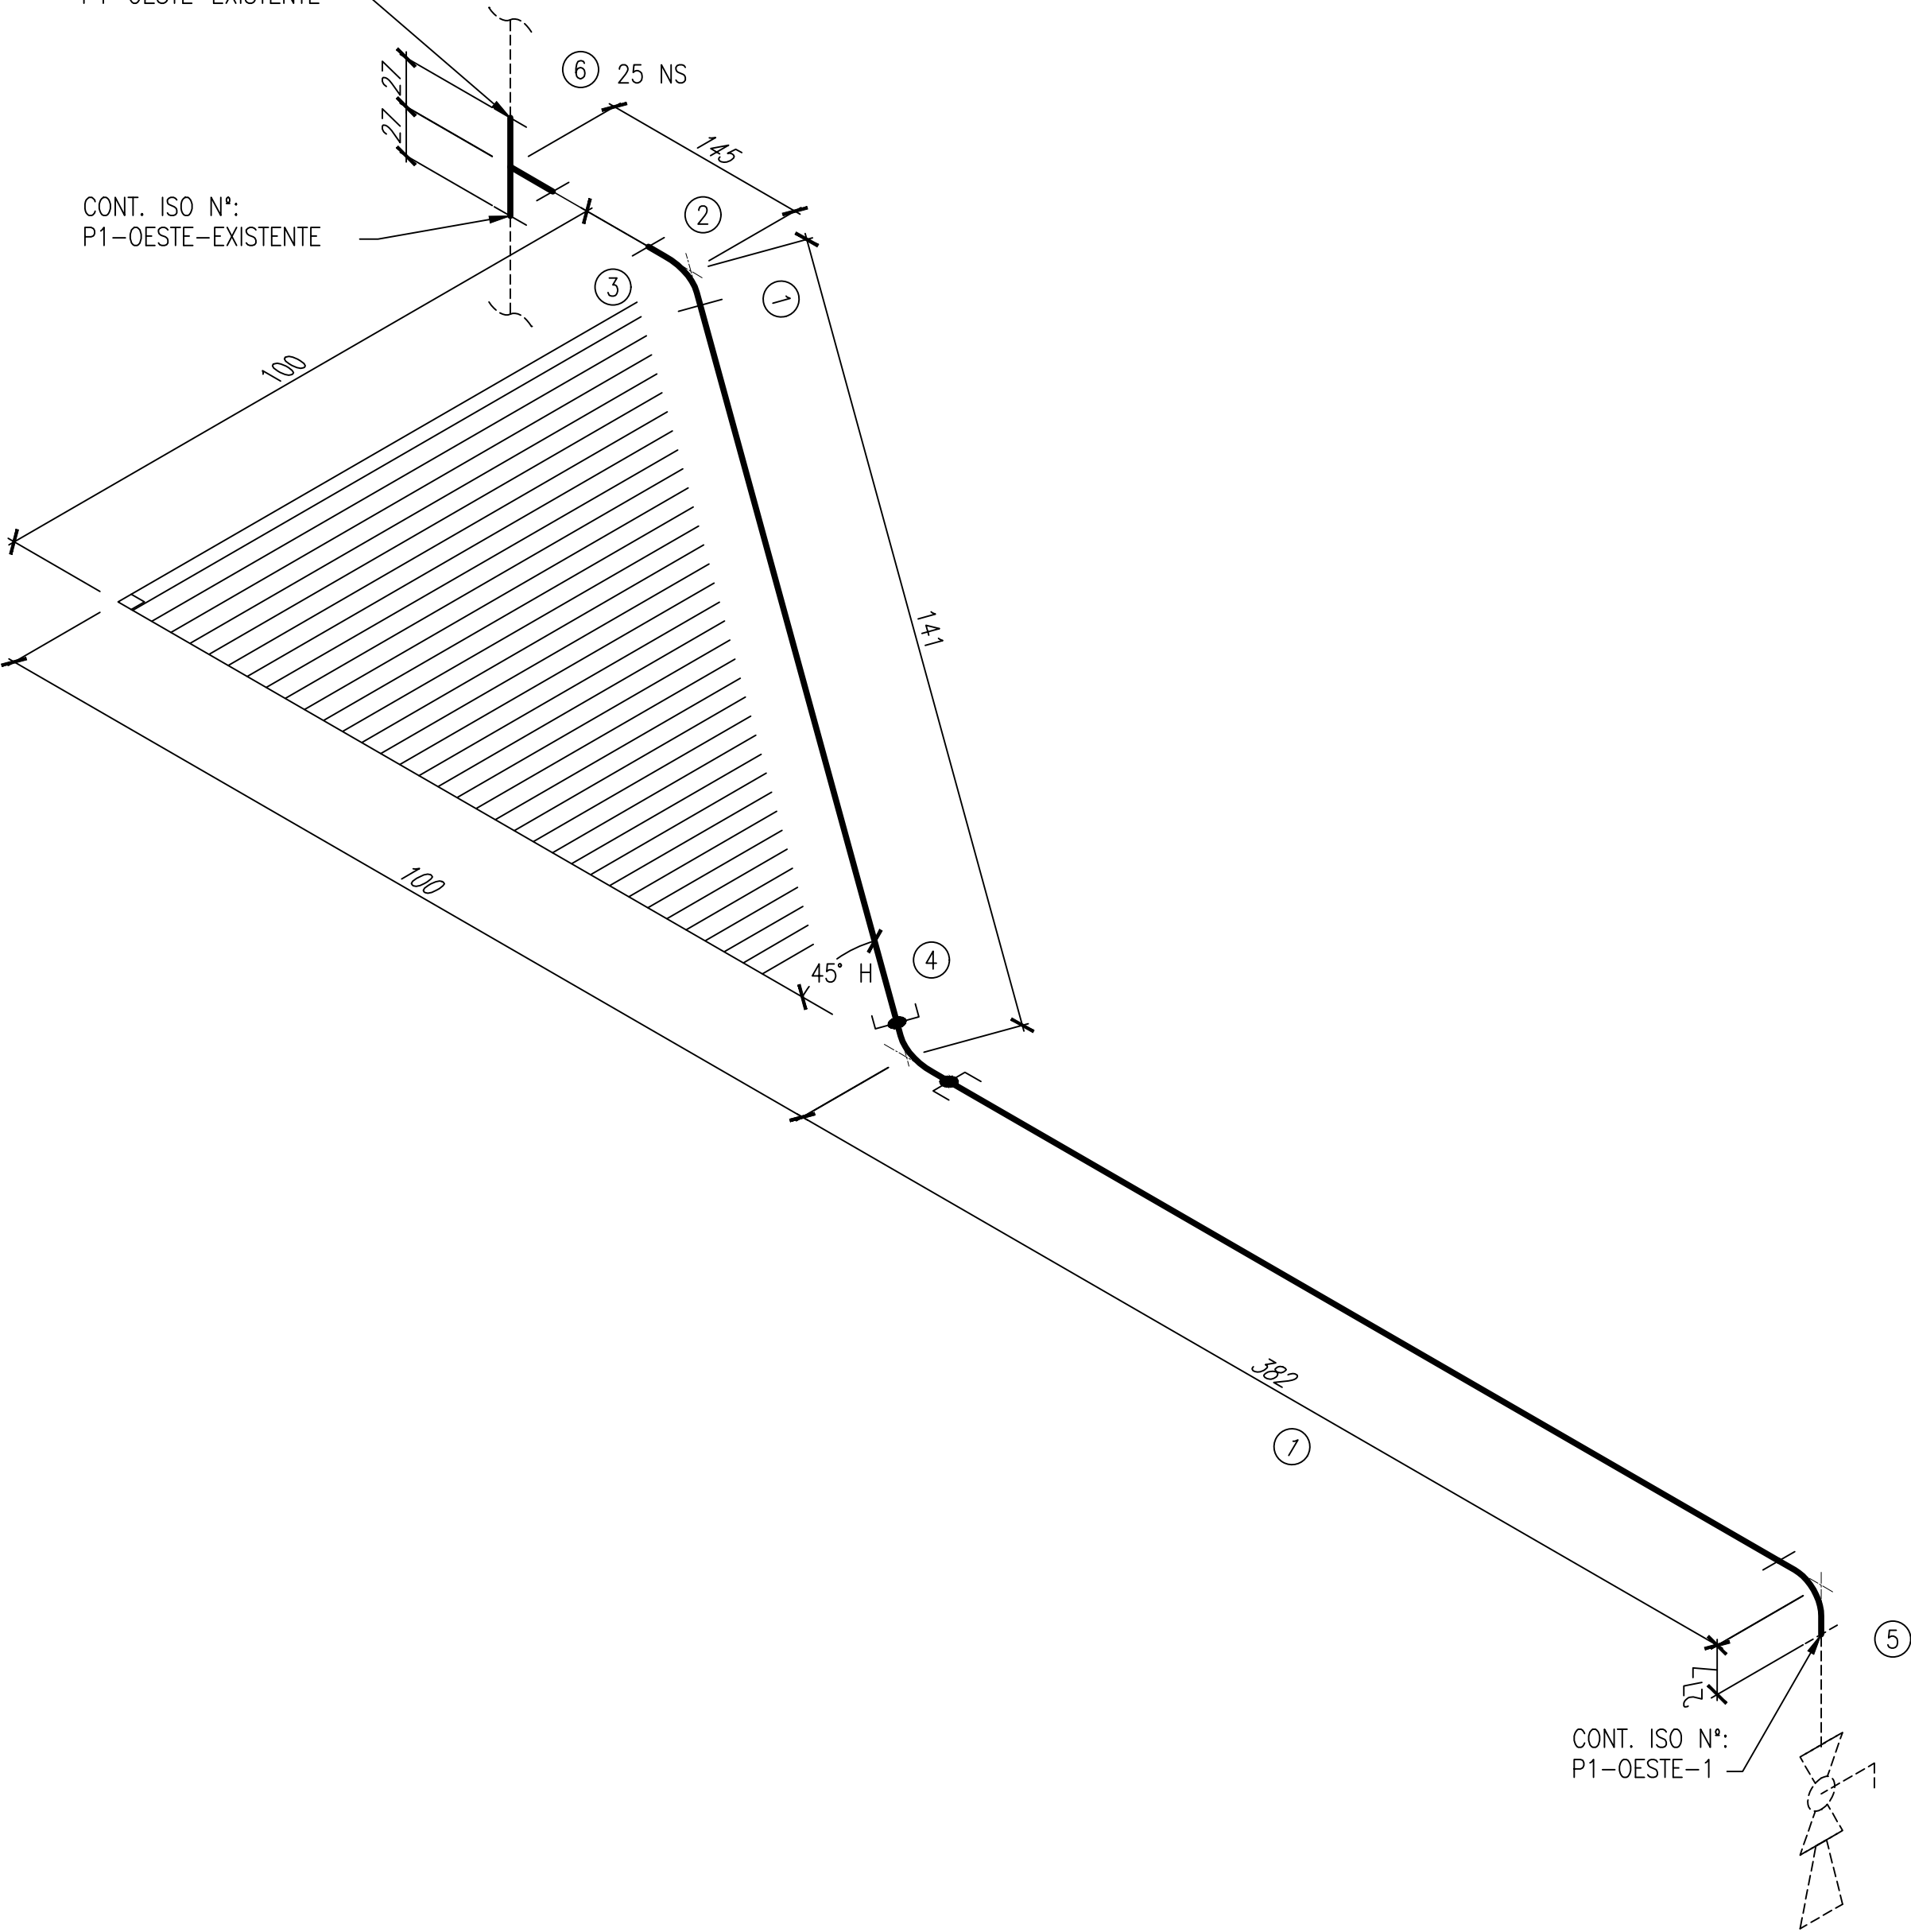

NOTAS:
1) TODAS LAS COTAS SE DEBERÁN COMPROBAR EN CAMPO ANTES DE LA PREFABRICACIÓN.
2) LA SOPORTACIÓN Y EL MATERIAL A UTILIZAR PARA ESTA SERÁ A CRITERIO/CARGO DEL CONTRATISTA.
3) LAS TUBERIAS EN A.C. SE PINTARÁN.
4) SE ETIQUETARÁ LINEA: SENTIDO DE FLUJO Y FLUIDO.

LISTADO DE MATERIALES

ID	CANT.	DN	DESCRIPCIÓN	MATERIAL CODE
1	0.5M	25	PIPE, SEAMLESS, SCH 80, PE, ANSI B36.10	API-5L GR. B + GALV
2	1	25	PIPE NIPPLE, SCH 80, TBE, L=100MM	A-105 + GALV
3	1	25	ELBOW 45, 3000#, NPT, ANSI B16.11	A-105 + GALV
4	1	25	ELBOW 45, 3000#, SW, ANSI B16.11	A-105 + GALV
5	1	25	ELBOW 90, 3000#, NPT, ANSI B16.11	A-105 + GALV
6	1	25	TEE, 3000#, NPT, ANSI B16.11	A-105 + GALV

PLANTA 1 - COLECTOR FACHADA OESTE

SERVICIO	AIRE	ESPEC	1C2	 SIRUSA				
AISLAMIENTO	—	TRACEADO	—					
Rx	10%	PINTURA						
				 NEWTON INGENIEROS, S.L. P-2111-QE				
16/09/22	PARA CONSTRUCCION		NEWTON	P1-OESTE			HOJA: 4 DE 5	REV. 0