
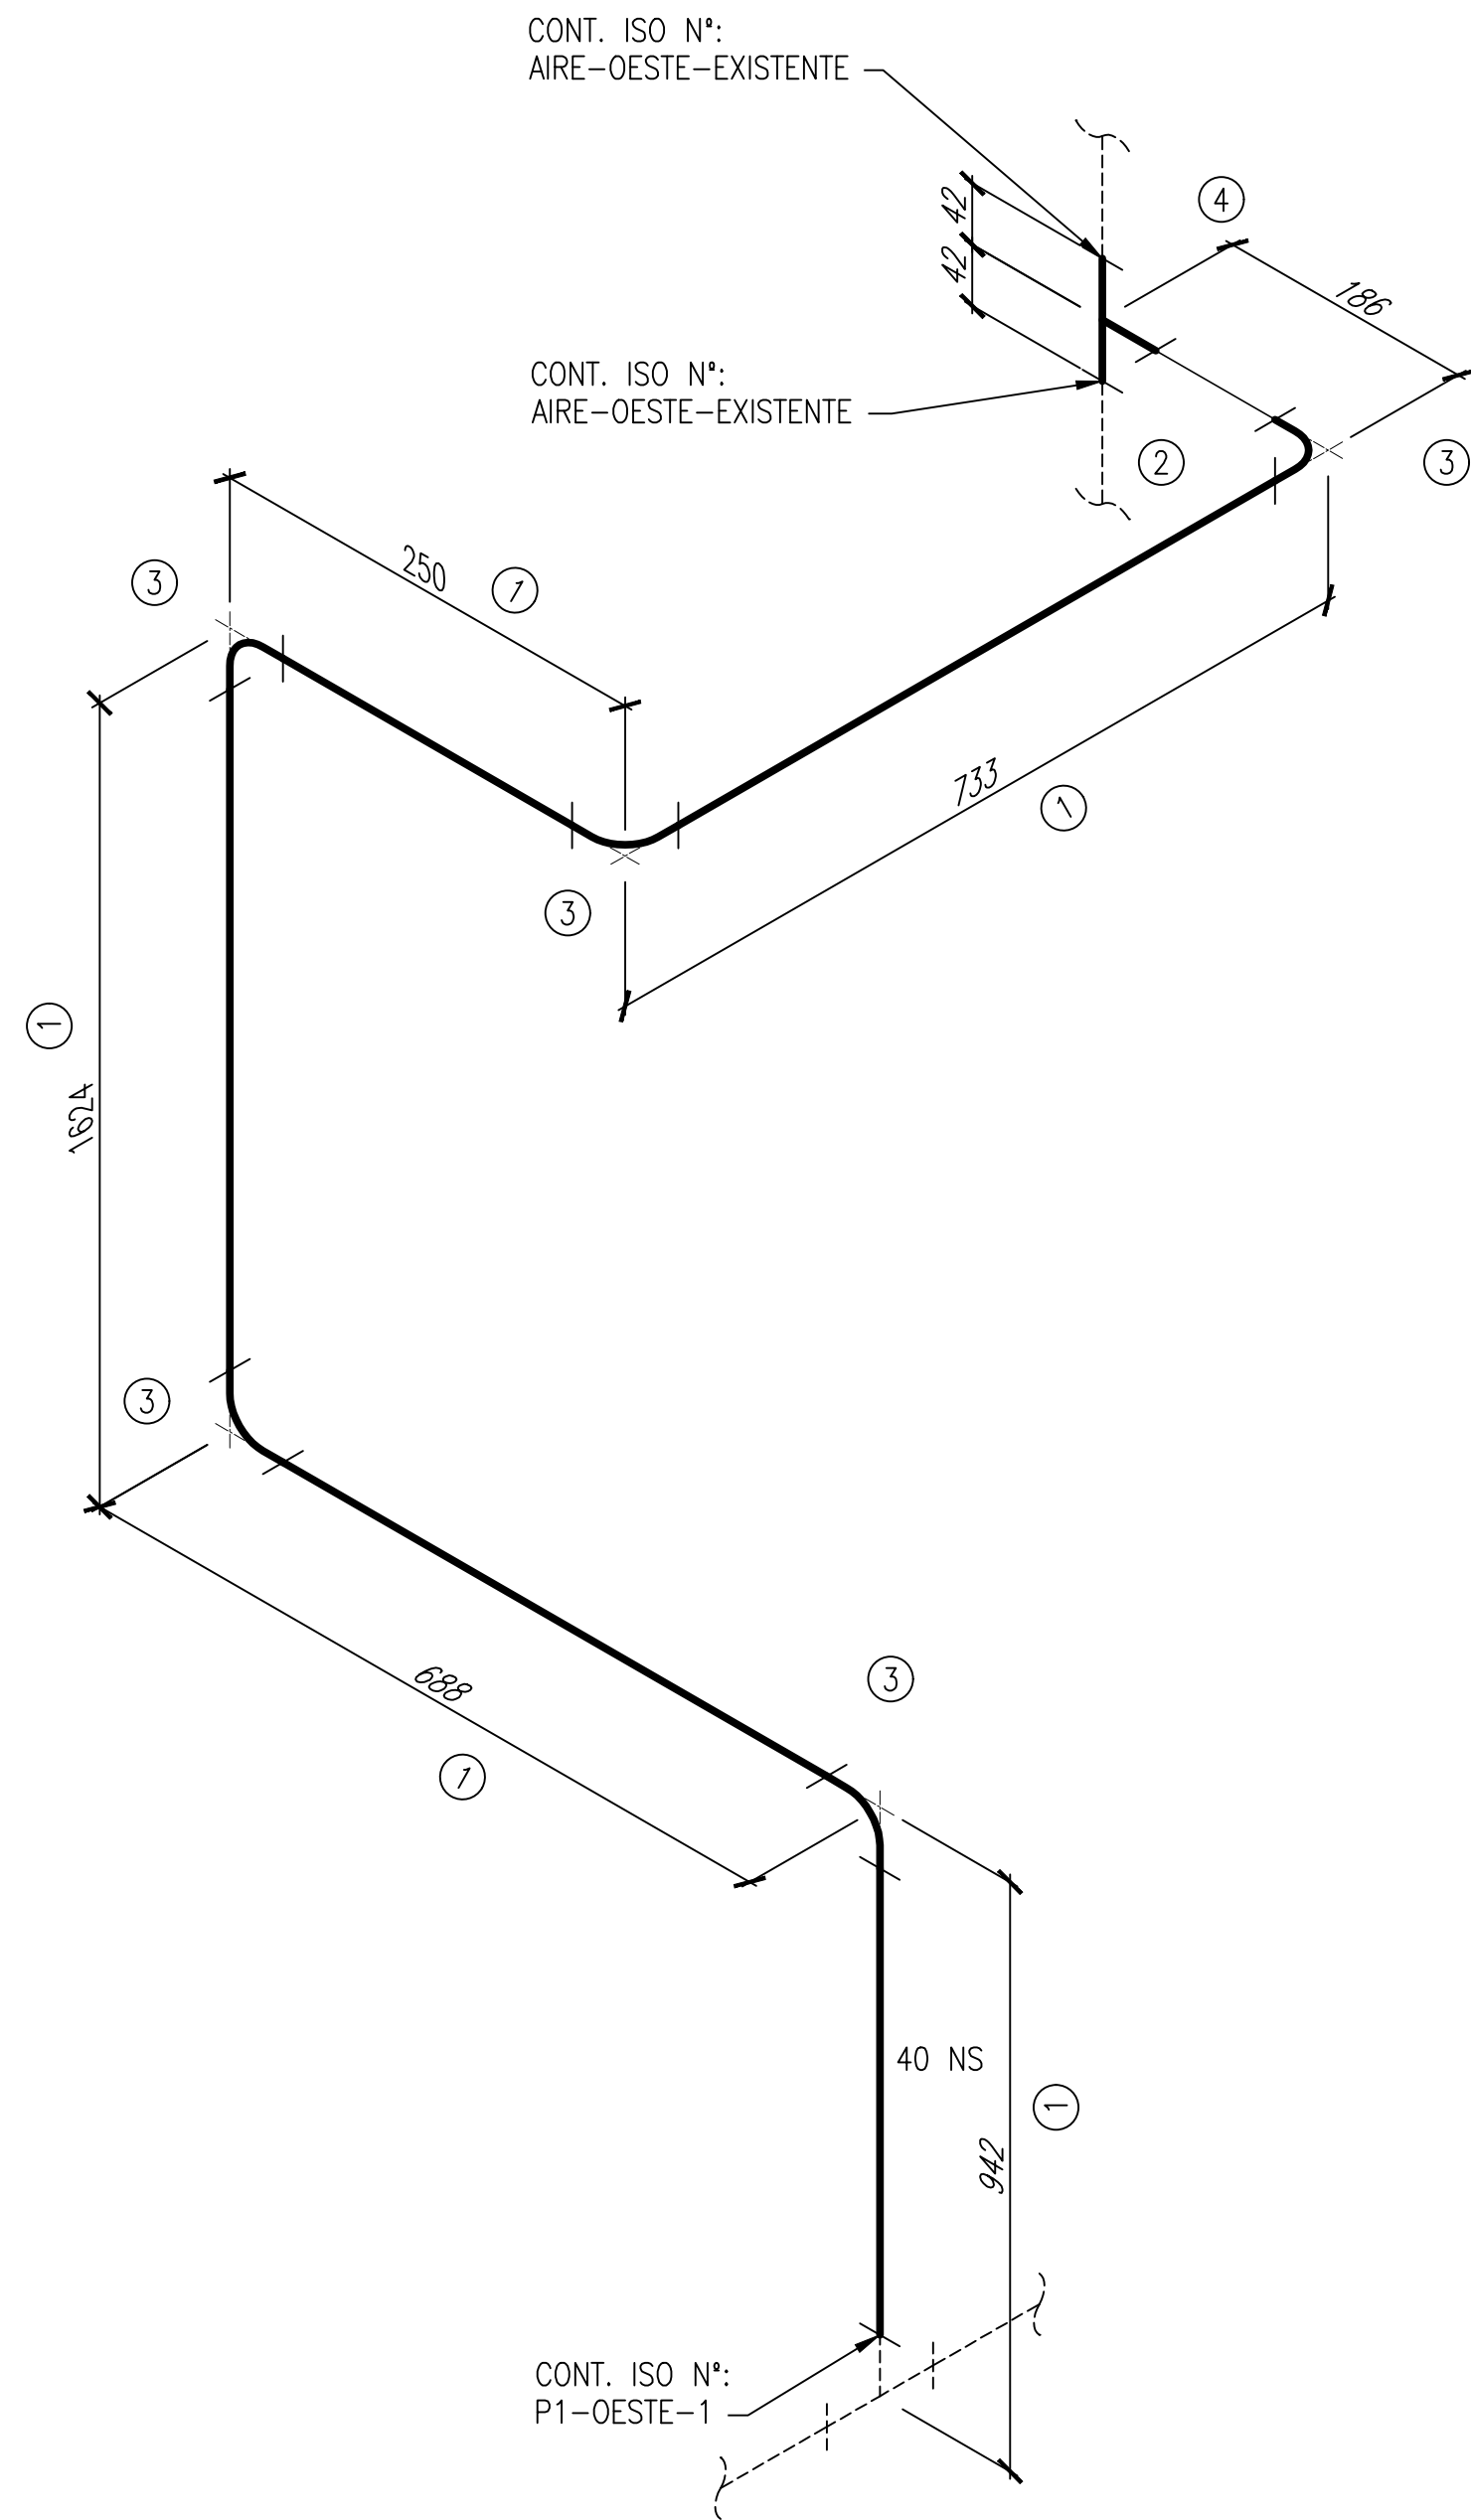


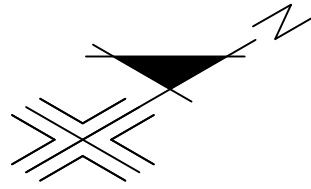

LISTADO DE MATERIALES

ID	CANT.	DN	DESCRIPCIÓN	MATERIAL CODE
1	3.9M	40	PIPE, SEAMLESS, SCH 80, PE, ANSI B36.10	API-5L GR. B + GALV
2	1	40	PIPE NIPPLE, SCH 80, TBE, L=100MM	A-105 + GALV
3	5	40	ELBOW 90, 3000#, NPT, ANSI B16.11	A-105 + GALV
4	1	40	TEE, 3000#, NPT, ANSI B16.11	A-105 + GALV

NOTAS:
1) TODAS LAS COTAS SE DEBERÁN COMPROBAR EN CAMPO ANTES DE LA PREFABRICACIÓN.
2) LA SOPORTACIÓN Y EL MATERIAL A UTILIZAR PARA ESTA SERÁ A CRITERIO/CARGO DEL CONTRATISTA.
3) LAS TUBERIAS EN A.C. SE PINTARÁN.
4) SE ETIQUETARÁ LINEA: SENTIDO DE FLUJO Y FLUIDO.

SERVICIO	AIRE	ESPEC	1C2	 SIRUSA		
AISLAMIENTO	—	TRACEADO	—			
Rx	10%	PINTURA		 NEWTON INGENIEROS, S.L. P-2111-QE		
16/09/22	PARA CONSTRUCCION	NEWTON	P1-OESTE	HOJA: 5 DE 5	REV. 0	