
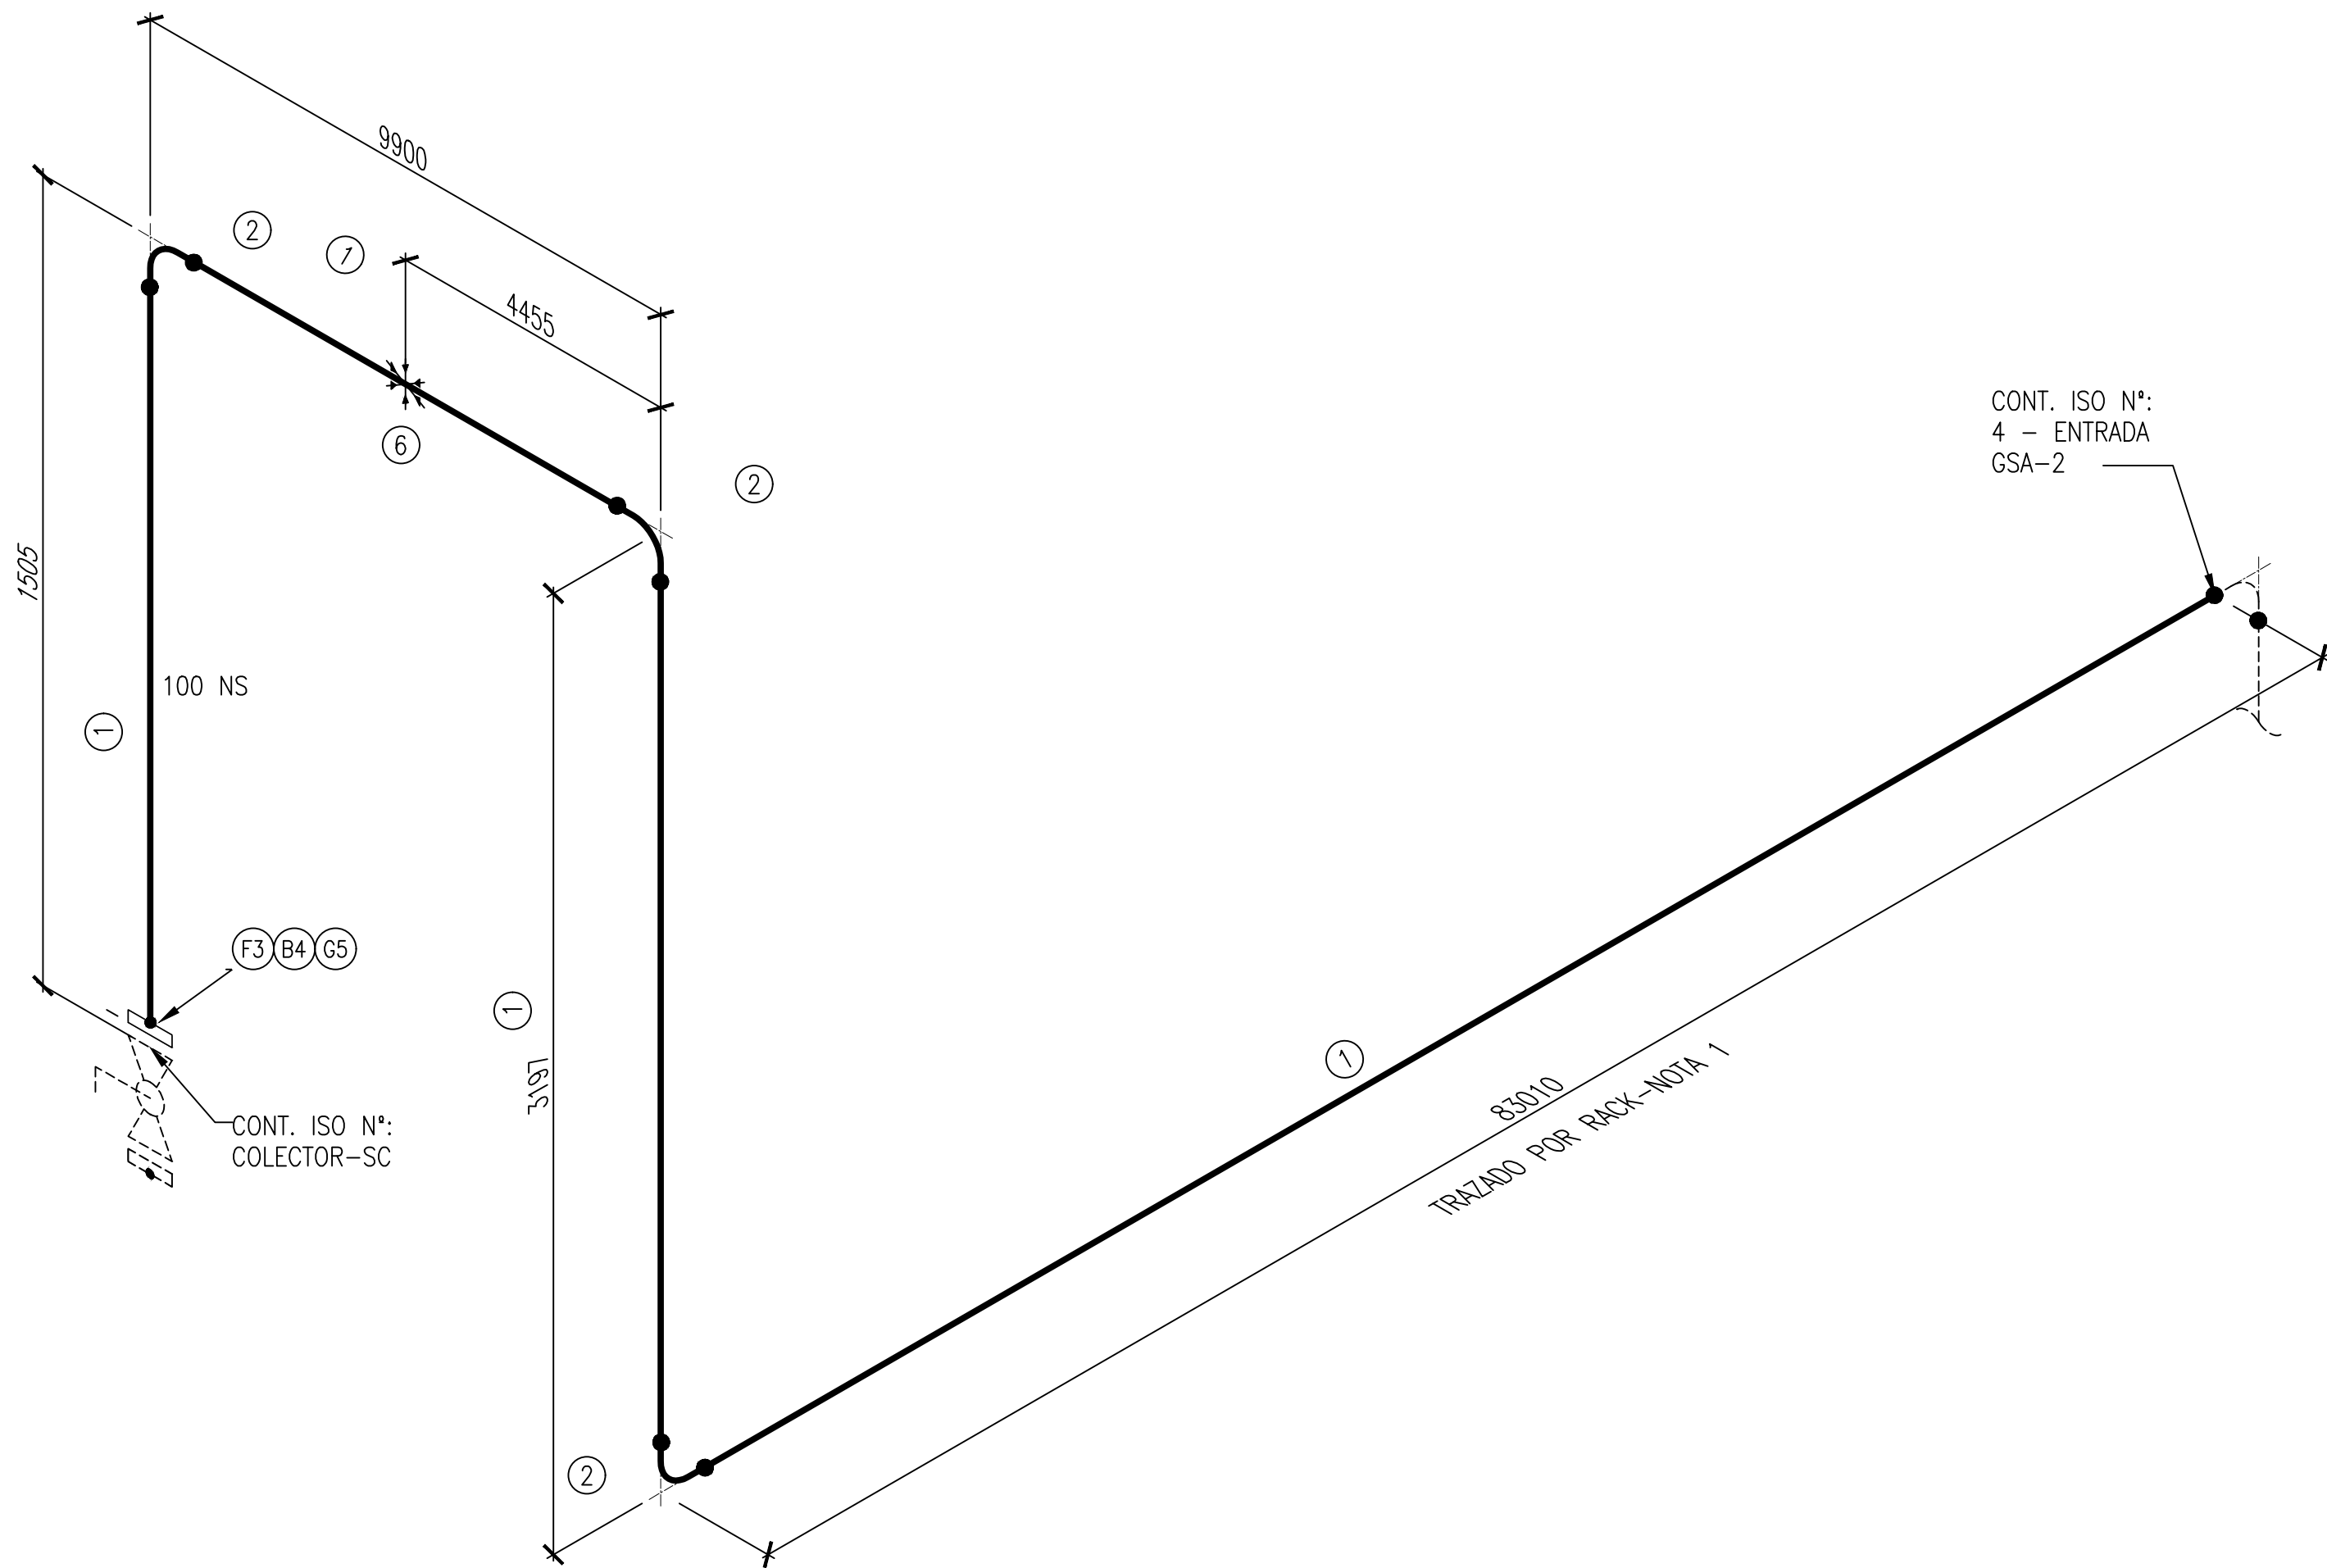


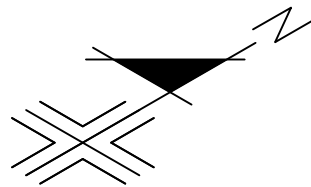

NOTAS:
1- AJUSTAR ALTURA DEL TRAZADO A ALTURA DE RACK EXISTENTE

NOTAS:				SERVICIO	AIRE	ESPEC	1C2	SIRUSA NEWTON INGENIEROS, S.L. P-2111-QE		
1) TODAS LAS COTAS SE DEBERÁN COMPROBAR EN CAMPO ANTES DE LA PREFABRICACIÓN.				AISLAMIENTO	—	TRACEADO	—			
2) LA SOPORTACIÓN Y EL MATERIAL A UTILIZAR PARA ESTA SERÁ A CRITERIO/CARGO DEL CONTRATISTA.				Rx	10%	PINTURA				
3) LAS TUBERIAS EN A.C. SE PINTARÁN.				16/09/22	PARA CONSTRUCCION	NEWTON	4" - ENTRADA GSA	HOJA:	REV.	
4) SE ETIQUETARÁ LINEA: SENTIDO DE FLUJO Y FLUIDO.								1 DE 3	0	

LISTADO DE MATERIALES				
ID	CANT.	DN	DESCRIPCIÓN	MATERIAL CODE
1	96.7M	100	PIPE, SEAMLESS, SCH 40, BE, ANSI B36.10	API-5L GR. B + GALV
2	3	100	ELBOW 90 LR, SCH 40, BW, ANSI B16.9	A-234 WPB + EPOXI
3	1	100	FLANGE SO, 150#, RF, ANSI B16.5	A-105 + EPOXI
4	8	16X89	ESPARRAGO C/ DOS TUERCAS SERIE PESADA, ROSCA ANSI B1.1 (TODO RECUBIERTO FLUORPOLIMERO)	A-193 GR. B7/A-194 GR. 2H (FLUORPOLIMERO)
5	1	100	JUNTA PAPEL HIDRAULICO EXENTO AMIANTO, 1/16" THK, RF, 150#, ANSI B16.5, CONF. ANSI B16.21, (SIMILAR KLINGERSIL C-4401)	PAPEL HIDRAULICO EXENTO AMIANTO
6	1	100	U-CLAMP-ABARCON	

AIRE DE SALA DE COMPRESORES A EDIFICIO GSA