




PLOTEADO	
1	0.15
2	0.15
3	0.70
4	0.20
5	0.50
6	0.20
7	0.30
8	0.50
9	0.15
11	0.30
31	0.20
51	0.20
71	0.15
91	0.15
111	0.20
131	0.15
151	0.20
171	0.30
191	0.50
211	0.70
1:75	

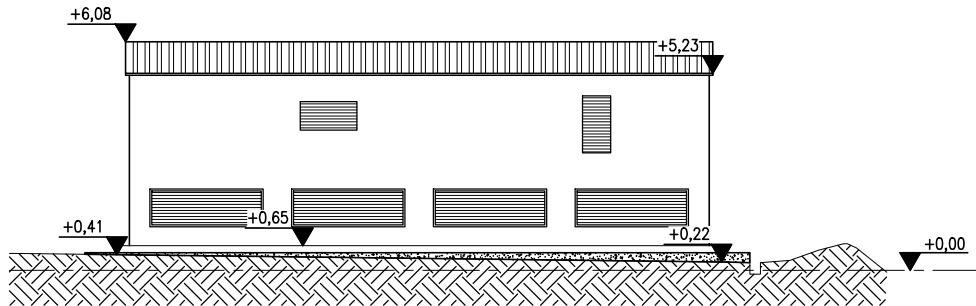


ALZADO SUD

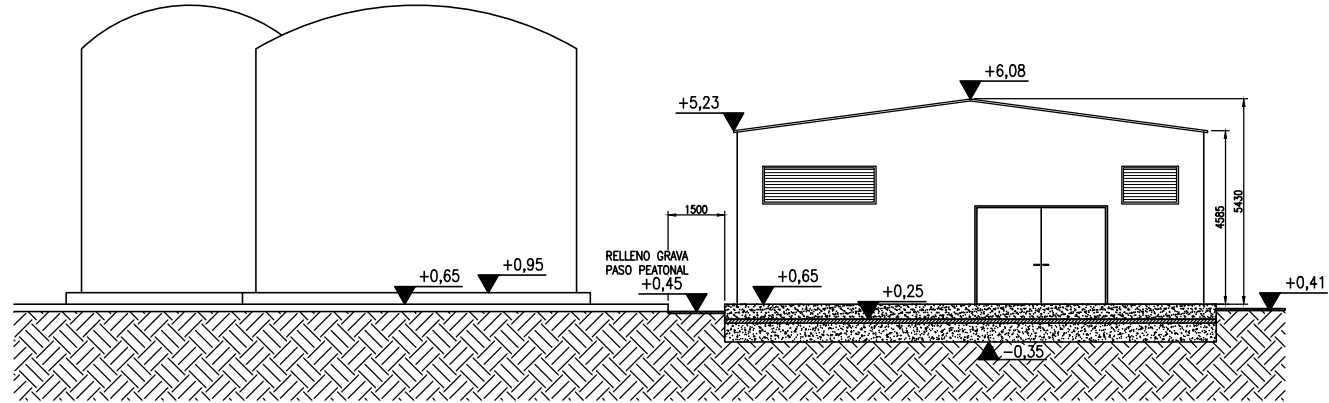


ALZADO OESTE

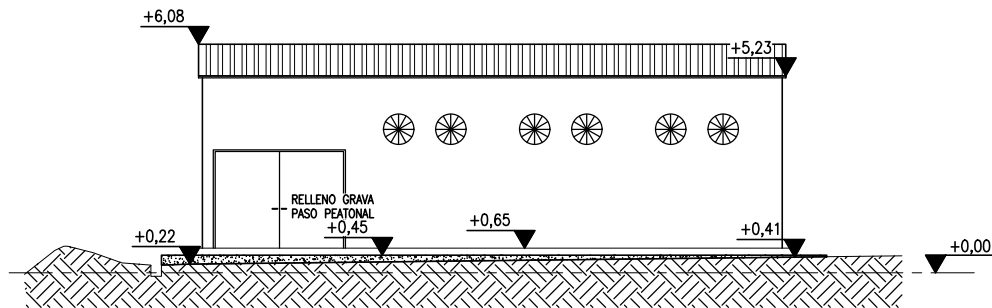


ALZADO NORTE

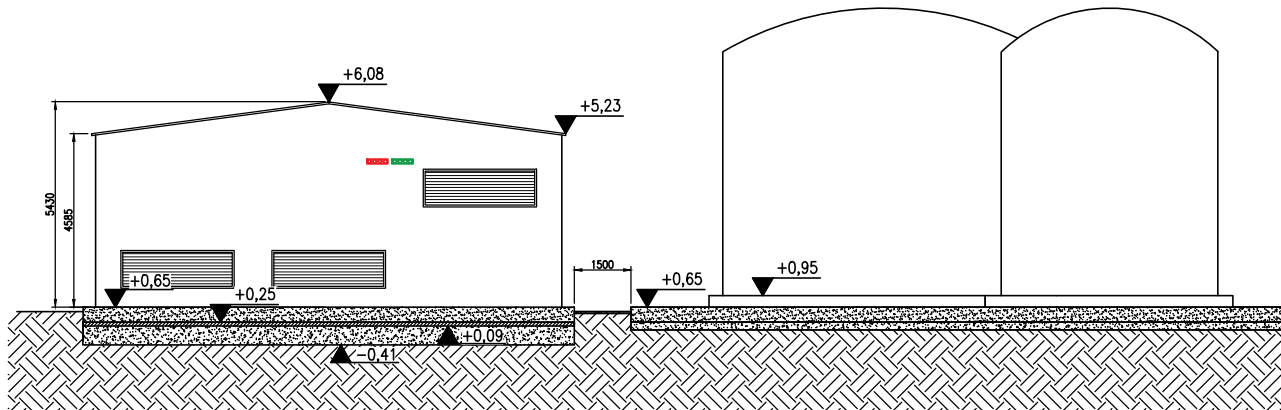


ALZADO ESTE

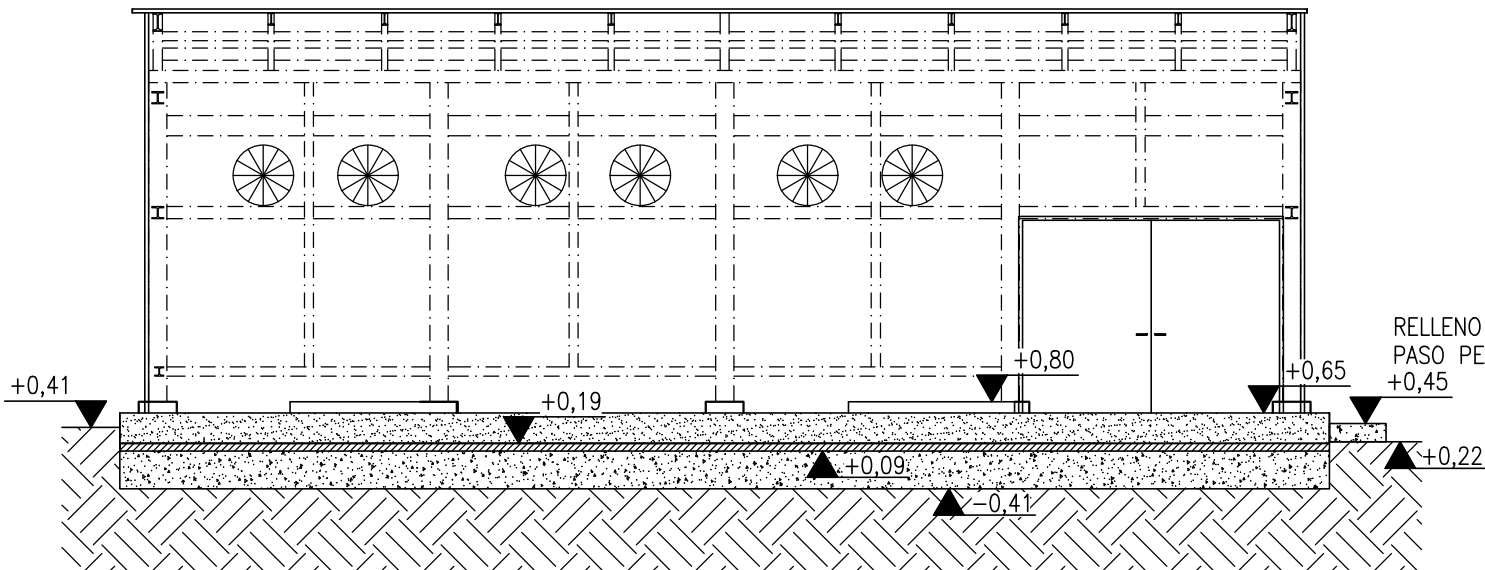

SECCIÓN 2
e: 1/100

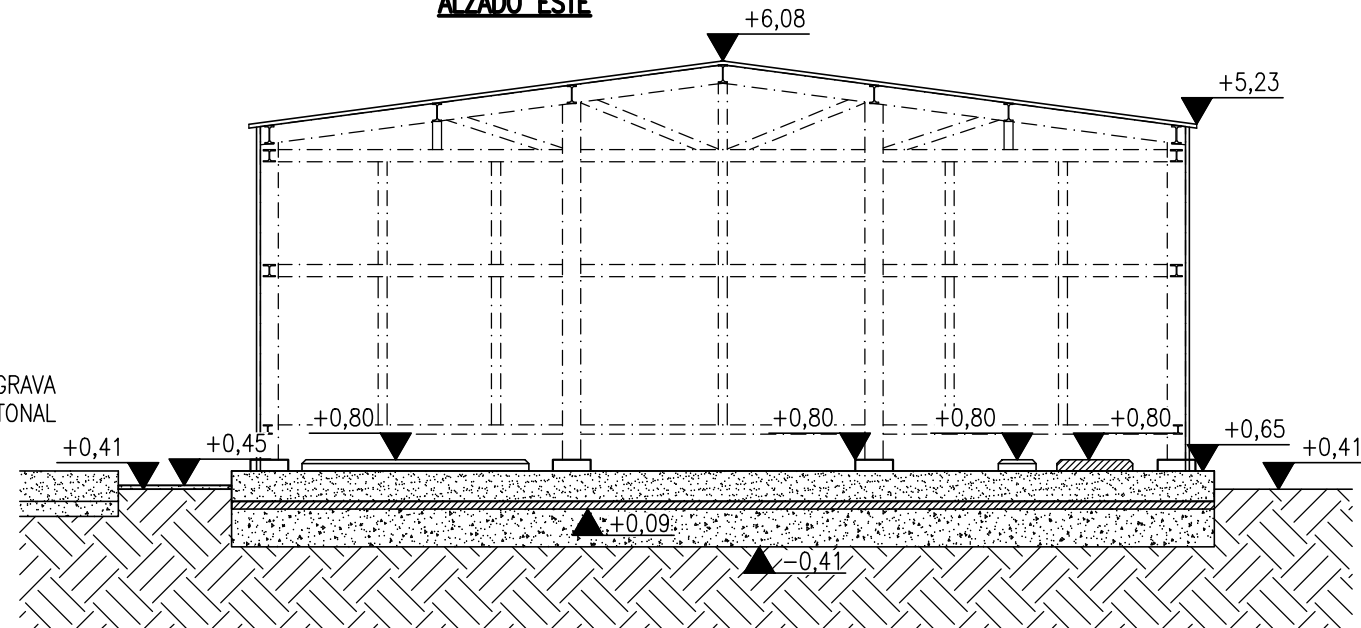

SECCIÓN 1
e: 1/100

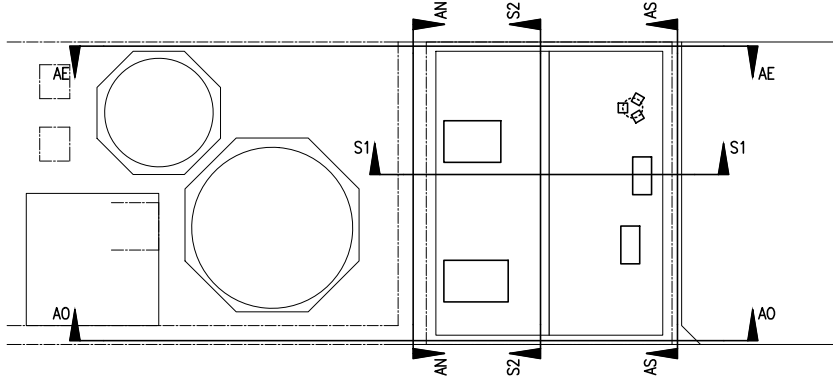

PLANTA
e: 1/400

NOTA:
- TODAS LAS DIMENSIONES SE COMPROBARAN Y AJUSTARAN EN OBRA.
- ELEVACIONES REFERENCIADAS RESPECTO BASE DE CHIMENEA (ELEV. 0).
- PARA VER DETALLES CONSTRUCTIVOS VER PLANO P211QE_P3006.

0	03/10/22	EMISION			P.S.L.	S.R.			
REV.	FECHA	MODIFICACION			REALIZADO	REVISADO	APROBADO		
ESTE PLANO MANTIENE LOS DATOS TECNICOS SIN PROPOSITO DE ERROR, QUEDANDO PROHIBIDA SU REPRODUCCION O COMERCIALIZACION A MENOS DE AUTORIZACION ESCRITA DE ESTA COMPANIA.									
PROYECTO									
INSTALACION AIRE COMPRIMIDO									
PROPIEDAD									
TITULO DEL PLANO/DOCUMENTO									
EDIFICIO COMPRESORES ALZADOS Y SECCIONES									
ESCALA 1:200									
NUMERO PLANO: P2111QE_P4005									
PROYECTO									
P2111									
AREA 5001									
PROYECTO									
P2111									
AREA 5001									
PROYECTO									
P2111									