



| PLOTEADO |      |
|----------|------|
| 1        | 0.15 |
| 2        | 0.15 |
| 3        | 0.70 |
| 4        | 0.20 |
| 5        | 0.50 |
| 6        | 0.20 |
| 7        | 0.30 |
| 8        | 0.50 |
| 9        | 0.15 |
| 11       | 0.30 |
| 31       | 0.20 |
| 51       | 0.20 |
| 71       | 0.15 |
| 91       | 0.15 |
| 111      | 0.20 |
| 131      | 0.15 |
| 151      | 0.20 |
| 171      | 0.30 |
| 191      | 0.50 |
| 211      | 0.70 |
| 1:75     |      |

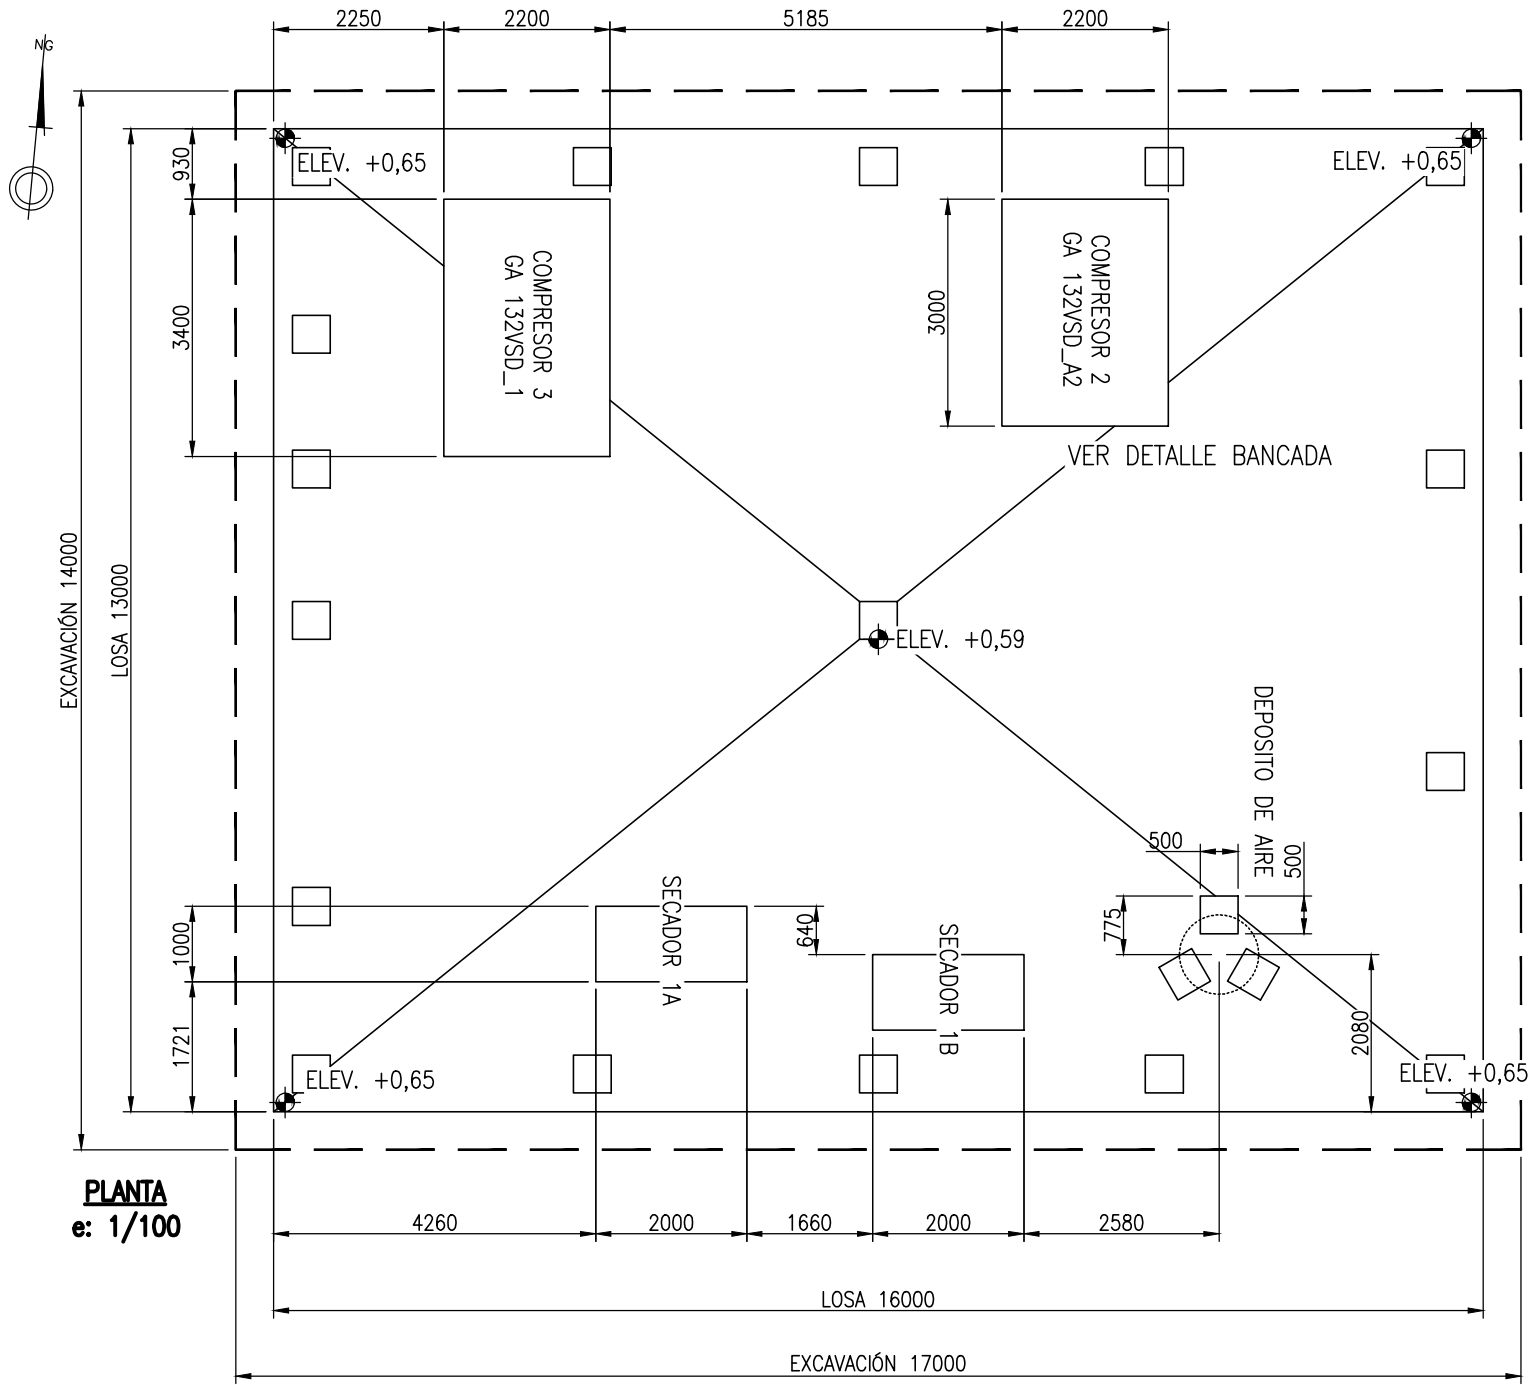


PLANTA  
e: 1/100

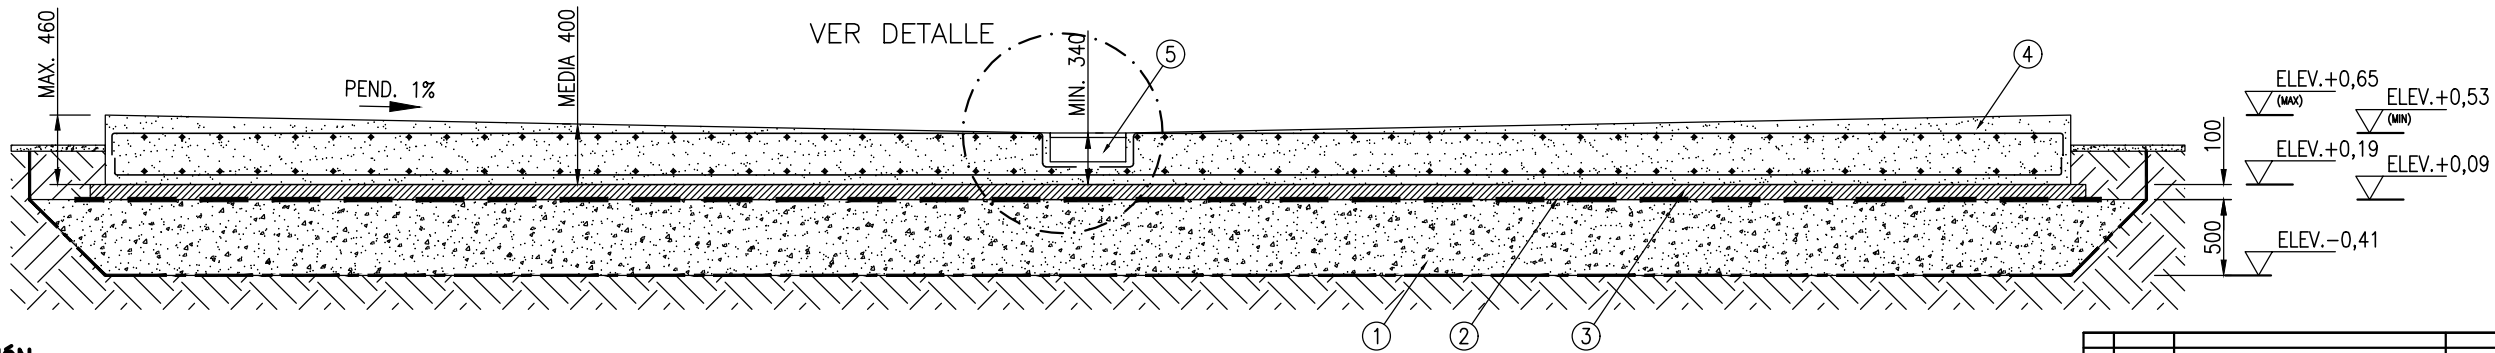


SECCIÓN  
e: 1/50

- 1- Encachado en caja para base de solera de 50 cm de espesor, mediante relleno extendido en tongadas de espesor no superior a 20cm de gravas procedentes de cantera caliza DE 40/80mm, y posterior compactación mediante equipo manual con bandeja vibrante, sobre la explanada homogénea y nivelada hasta 98% PM.
- 2- Lamina de PEAD.
- 3- Hormigón de limpieza de 10cm de espesor.
- 4- Losa maciza de hormigón armado, canto de 40cm, relizada con hormigón HA-25/B/20/Ila.
- 5- Arqueta ciega de dimensiones 50x50x19cm.
- 6- Rejilla TRAMEX con espacios de 30x30mm y espesor de 30mm.
- 7- Perfil L50 longitud 500mm para soportacion de la rejilla.

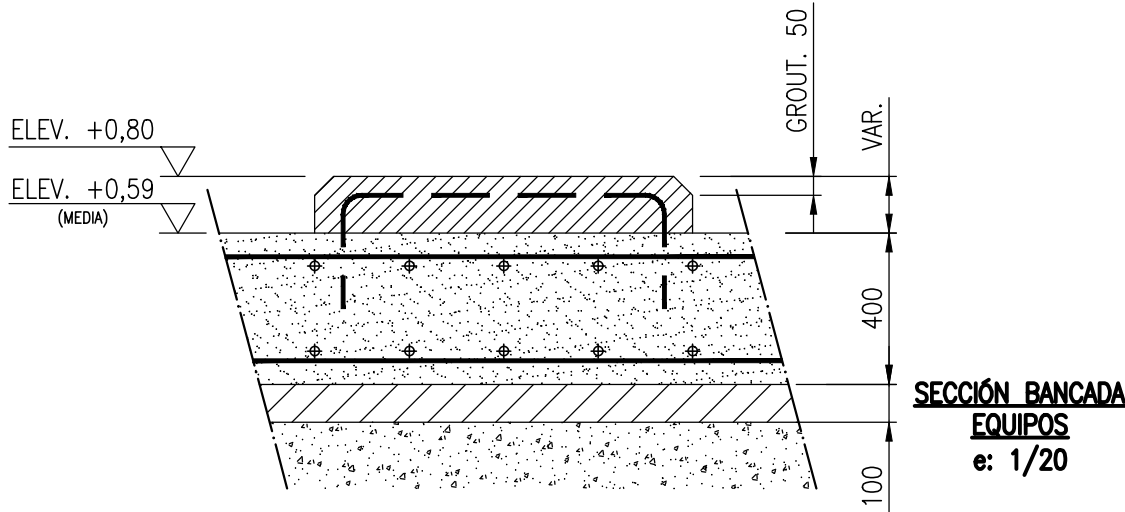

SECCIÓN BANCADA  
EQUIPOS  
e: 1/20

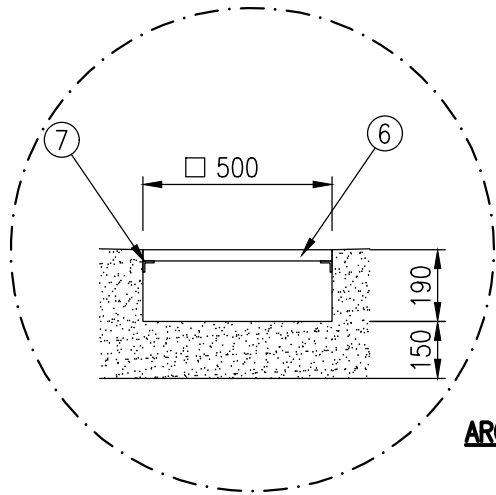

DETALLE  
ARQUETA CIEGA  
e: 1/20

NOTA:  
- TODAS LAS DIMENSIONES SE COMPROBARAN Y AJUSTARAN EN OBRA.  
- ELEVACIONES REFERENCIADAS RESPECTO BASE DE CHIMENEA (ELEV. 0).

|   |         |                                                |           |  |                             |          |               |      |     |
|---|---------|------------------------------------------------|-----------|--|-----------------------------|----------|---------------|------|-----|
| 0   |         | 03/10/22                                       | EMISION   |  | P.S.E.                      | S.R.     |               |      |     |
| REV.   | FECHA   | MODIFICACION                                   |           |  | REALIZADO                   | REVISADO | APROBADO      |      |     |
| ESTE PLANO INCLUIRÁ LOS DATOS TÉCNICOS SIN PROPIEDAD DE SERVID, DESARROLLO PROPIEDAD O COMUNICACIÓN A TÉCNICOS SIN AUTORIZACIÓN EXPRESA DE ESTA COMPAÑÍA. |         |                                                |           |  |                             |          |               |      |     |
| PROYECTO:   |         |                                                |           |  |                             |          |               |      |     |
| <div>INSTALACION</div> <div>AIRE COMPRIMIDO</div>   |         |                                                |           |  |                             |          |               |      |     |
| PROPIEDAD   |         | TITULO DEL PLANO/DOCUMENTO                     |           |  |                             |          |               |      |     |
|                                                                      |         | EDIFICIO COMPRESORES<br>ELEVACIONES Y DETALLES |           |  |                             |          |               |      |     |
|   |         |                                                |           |  | TITULO                      |          | VERBAS        | A3   |     |
|   |         |                                                |           |  | NUMERO PLANO: P21110E_P3006 |          |               |      |     |
|   |         |                                                |           |  | PROYECTO                    | WFO      | AREA          | M²   | REV |
|   |         |                                                |           |  | P21111                      | QE       | AREA          | 5001 | 0   |
| PROYECTISTA   | ENCARGO |                                                | EJECUTIVO |  | FECHAS DE CALIFICACION      |          | PLANO N°      |      |     |
|   | VIARIAS |                                                | P2111     |  | 2111003006                  |          | 2111.00.30.06 |      |     |
| ESTE PLANO HA SIDO REALIZADO POR NEWTON INGENIEROS, S.L. Y NO PODRA SER UTILIZADO SIN SU AUTORIZACION POR EXPRESA.                                        |         |                                                |           |  |                             |          |               | 0    |     |