


PLOTEADO	
1	0.15
2	0.15
3	0.70
4	0.20
5	0.50
6	0.20
7	0.30
8	0.50
9	0.15
11	0.30
31	0.20
51	0.20
71	0.15
91	0.15
111	0.20
131	0.15
151	0.20
171	0.30
191	0.50
211	0.70

Tipo 15

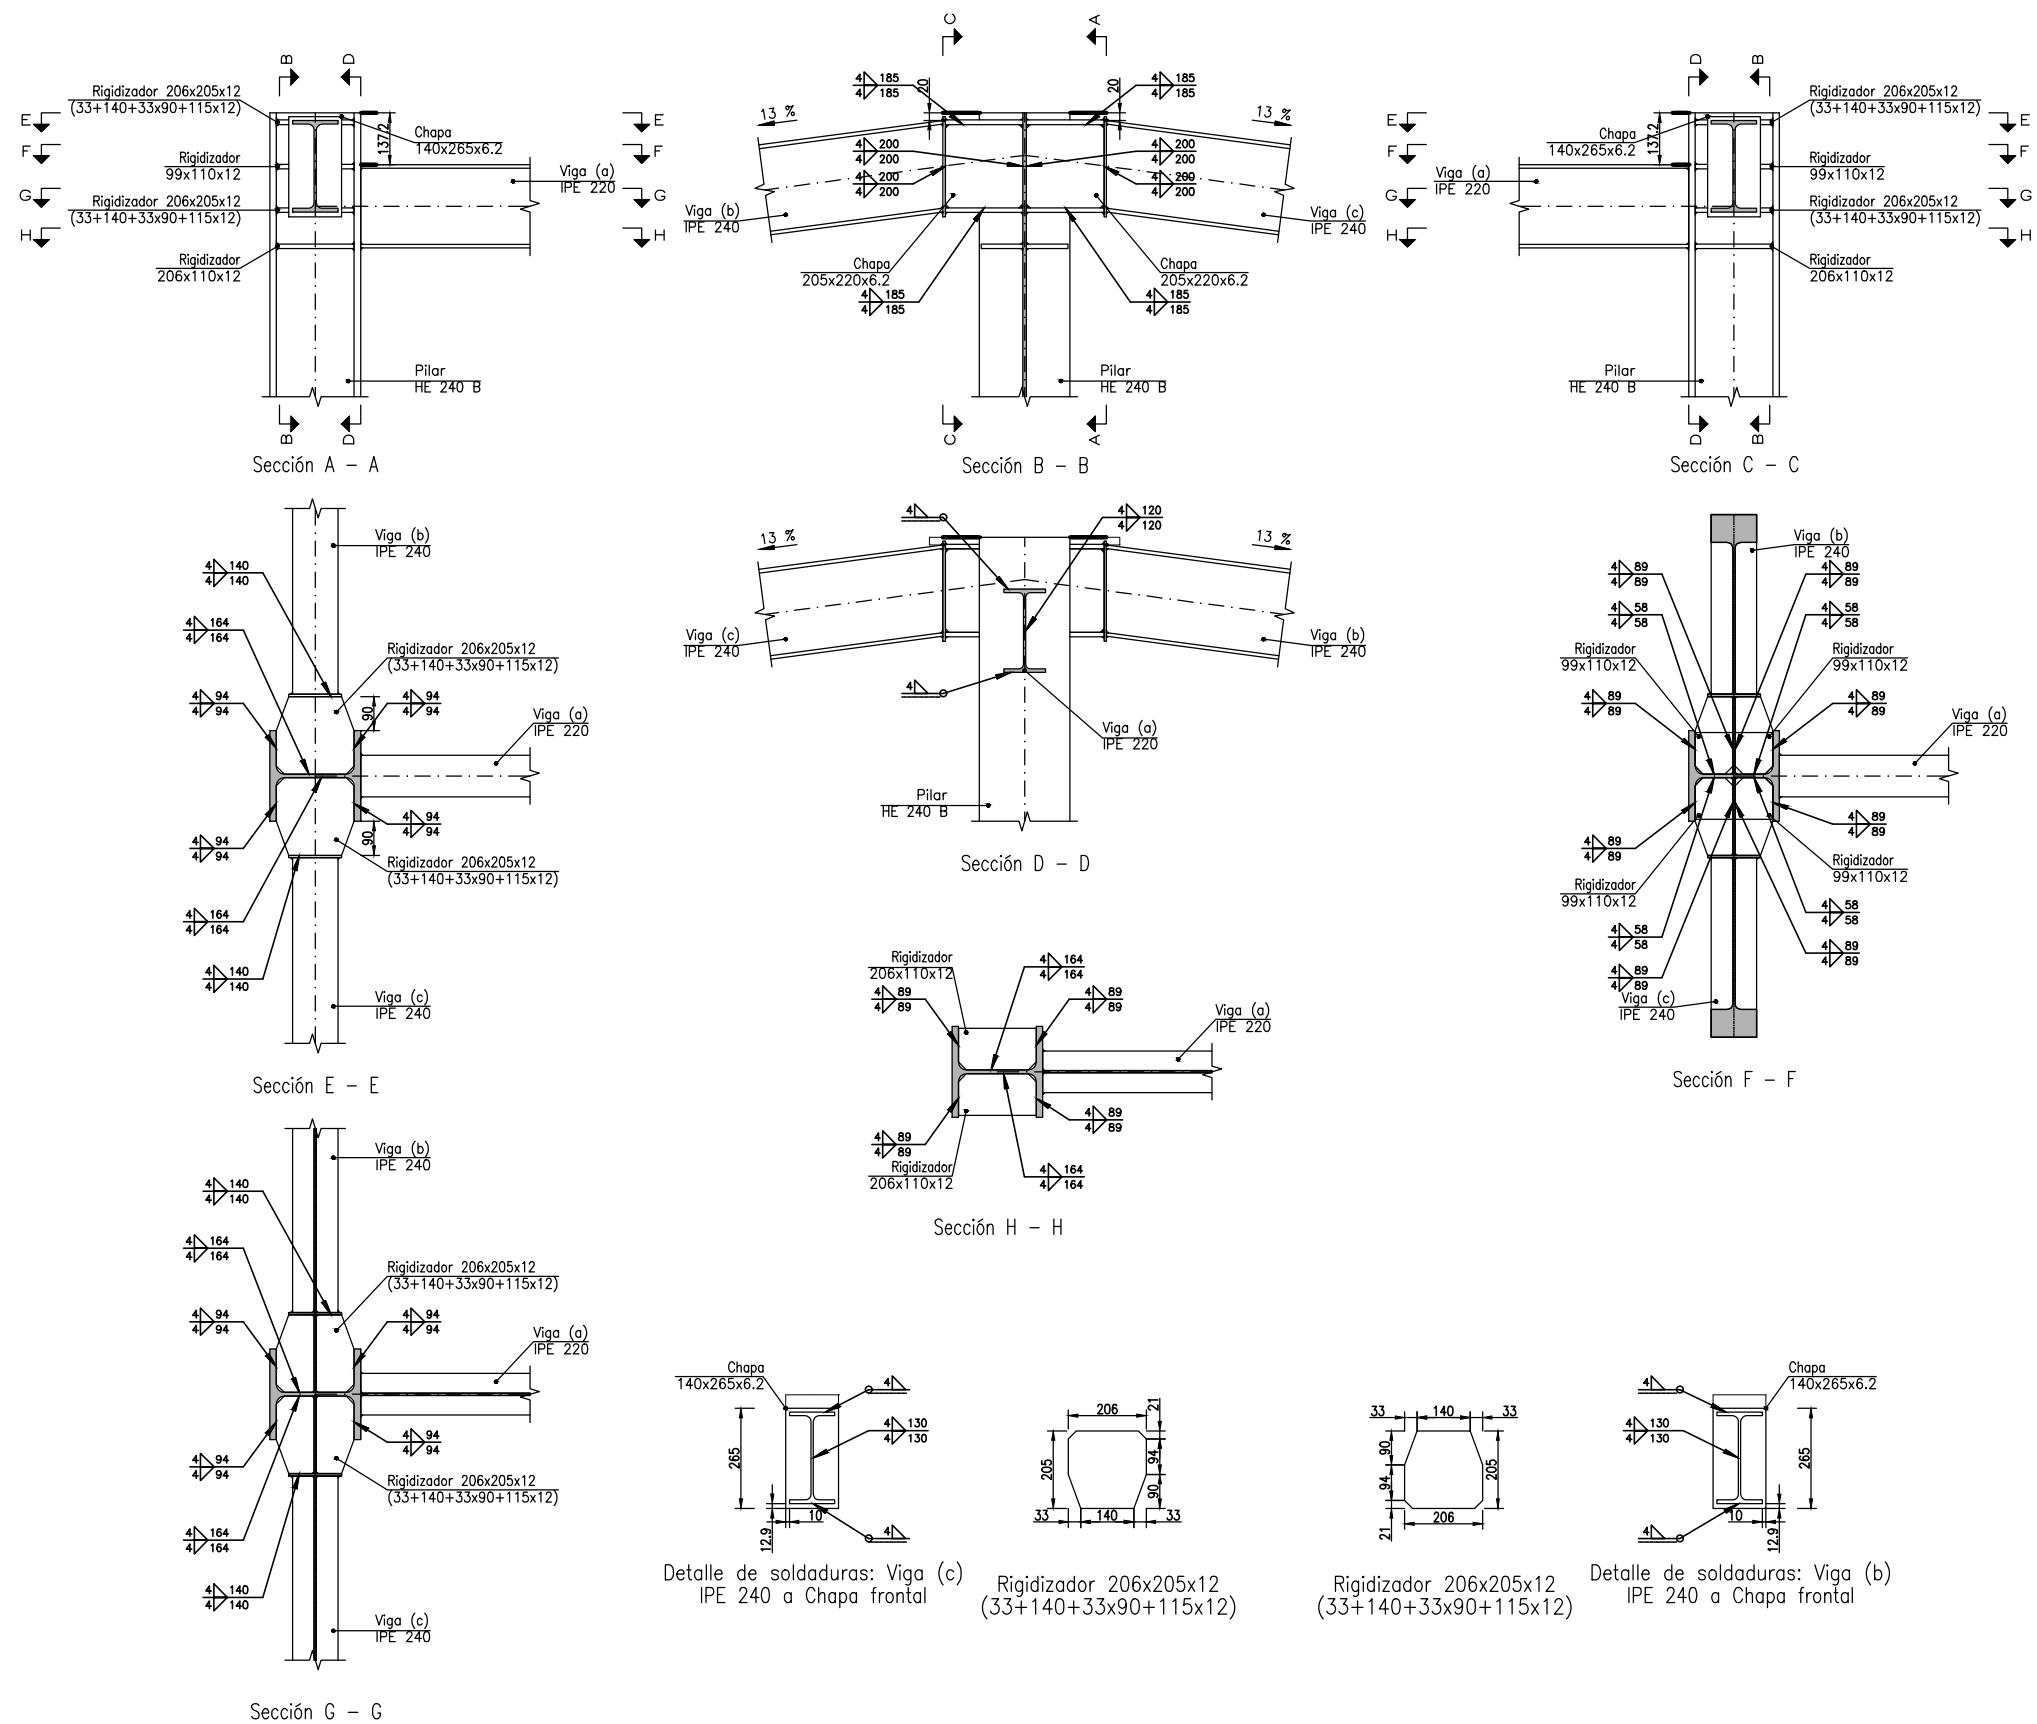

NOTA:
- TODAS LAS DIMENSIONES SE COMPROBARAN Y AJUSTARAN EN OBRA.

O 26/09/22		EMISIÓN				P.S.G.		S.R.	
REV. FECHA		MODIFICACIÓN		REALIZADO		REVISADO		APROBADO	
ESTE PLANO RELIEVA LOS DATOS TÉCNICOS SIN PROPÓSITO DE SERIAL, SEÑALADO PROHIBIDA SU REPRODUCCIÓN O COMERCIALIZACIÓN A MENOS DE AUTORIZACIÓN EXPRESA DE ESTA COMPAÑÍA.									
PROYECTO									
INSTALACIÓN AIRE COMPRIMIDO									
PROPIEDAD		TÍTULO DEL PLANO/DOCUMENTO							
 SIRUSA		EDIFICIO COMPRESORES ESTRUCTURA METALICA -DETALLES 3							
						ESCALA:		1:100	
						NUMERO PLANO: P21110GE_P4006			
						PROYECTO TIPO		AREA	
						P2111		GE	
						AREA		5001	
								0	
INGENIERO		Límite		Especificación		FICHERO CAD		Pines 8	
 NEWTON		1:20		P2111		21111004006		2111.00.40.06	
ESTE PLANO HA SIDO REALIZADO POR NEWTON INGENIEROS, S.L. Y NO PODRÁ SER UTILIZADO SIN SU AUTORIZACIÓN POR ESCRITO.									