




PLOTEADO	
1	0.15
2	0.15
3	0.70
4	0.20
5	0.50
6	0.20
7	0.30
8	0.50
9	0.15
11	0.30
31	0.20
51	0.20
71	0.15
91	0.15
111	0.20
131	0.15
151	0.20
171	0.30
191	0.50
211	0.70
1:75	

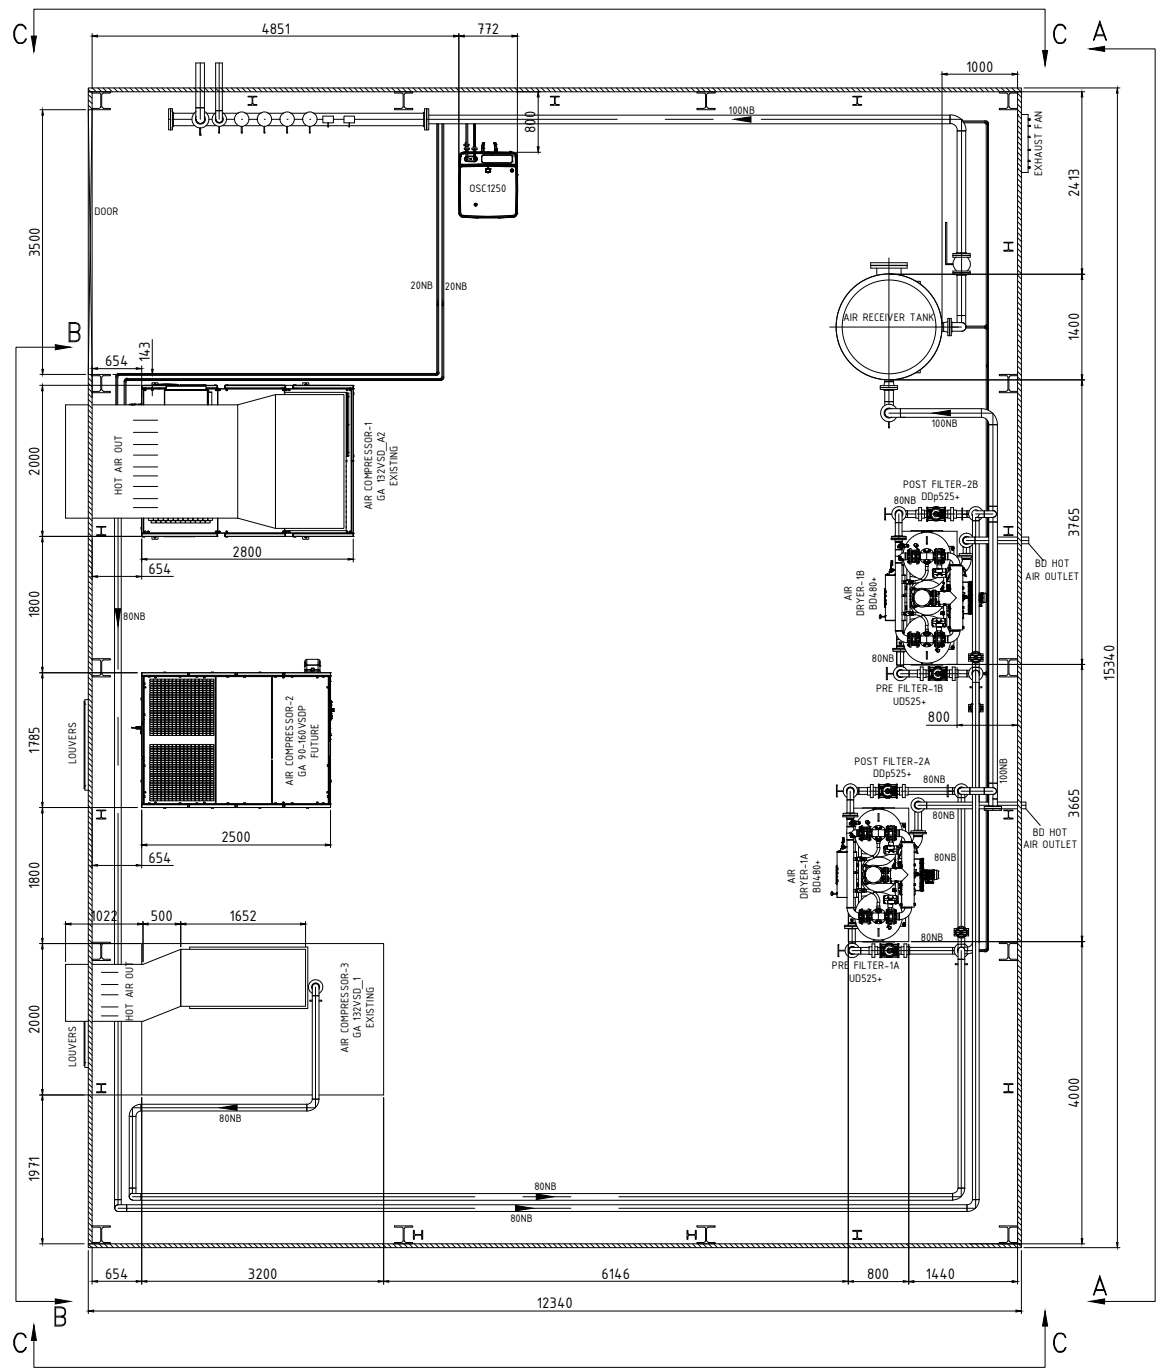

PLAN VIEW

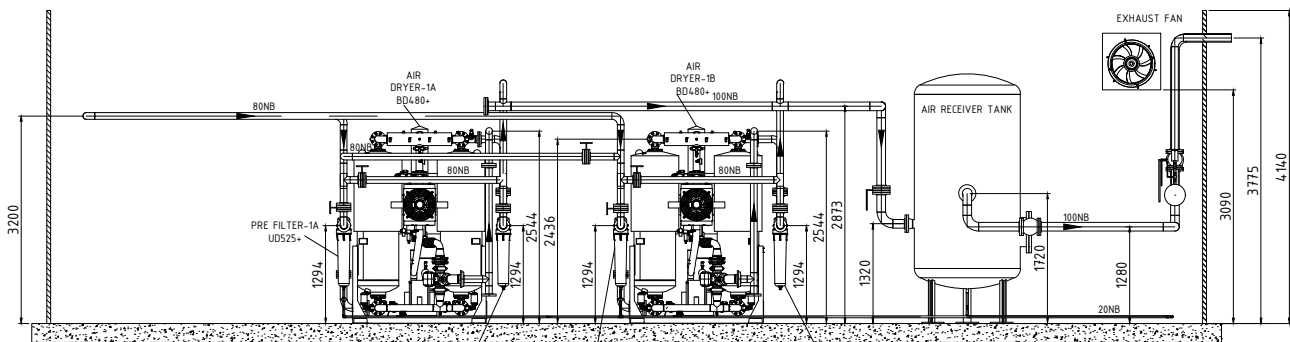

SECTION A-A

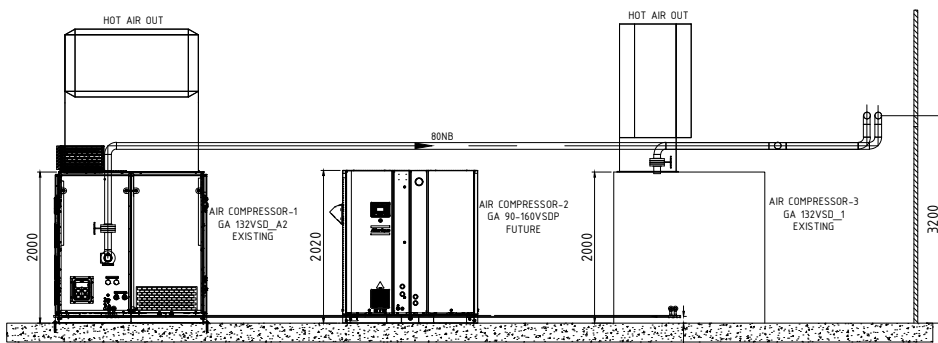

SECTION B-B

TIE IN POINT TABLE:-			
SN	DESCRIPTION	SIZE	STANDARD/MATERIAL
TP-01	COMPRESSOR AIR LINE	100NB	FLANGED 150#
TP-02	COMPRESSOR AIR LINE	100NB	FLANGED 150#
TP-03	DRAIN OUTLET	20NB	COUPLING

EQUIPMENT LIST:				
SN	DESCRIPTION	MODEL	QTY	WEIGHT(KG)
1	AIR COMPRESSOR-1	GA 132VSD_A2(EXISTING)	1	-
2	AIR COMPRESSOR-2	GA 90-160VSDP(FUTURE)	1	-
3	AIR COMPRESSOR-3	GA 132VSD_1(EXISTING)	1	-
4	AIR DRYER-1A/1B	BD480+	2	1169
5	PRE FILTER-1A/1B	UD525+	2	15.32
6	POST FILTER-2A/2B	DDp525+	2	15.32
7	OSC	1250	1	52
8	AIR RECEIVER	4000L	1	1050

NOTA:
- TODAS LAS DIMENSIONES SE COMPROBARAN Y AJUSTARAN EN OBRA.

0	05/09/22	EMISION		P.S.G.	S.R.
REV.	FECHA	MODIFICACION	REALIZADO	REVISADO	APROBADO
ESTE PLANO INCLUIDO LOS DATOS TECNICOS SON PROPIEDAD DE SIRUSA, QUEDANDO PROHIBIDA SU REPRODUCCION O COMUNICACION A TERCEROS SIN AUTORIZACION ESCRITA DE ESTA COMPAÑIA.					
PROYECTO: INSTALACIÓN AIRE COMPRIMIDO					
PROPIEDAD: 	TITULO DEL PLANO/DOCUMENTO: EDIFICIO COMPRESORES PLANTA Y SECCIONES				
			ESCALA: 1:100	A3	
			NUMERO PLANO: P21110E_P5002		
			PROYECTO: P2111	AREA: 3001	REV: 0
			EXEQUIENTE: P2111	FECHA: 2111005002	FECHA: 2111.00.50.02
			INGENIERO: 	LOCUS: 1:100	EXEQUIENTE: P2111
ESTE PLANO HA SIDO REALIZADO POR NEWTON INGENIEROS, S.L. Y NO PUEDE SER UTILIZADO SIN SU AUTORIZACION POR ESCRITO.					