


PLOTEADO	
1	0.15
2	0.15
3	0.70
4	0.20
5	0.50
6	0.20
7	0.30
8	0.50
9	0.15
11	0.30
31	0.20
51	0.20
71	0.15
91	0.15
111	0.20
131	0.15
151	0.20
171	0.30
191	0.50
211	0.70
1:75	

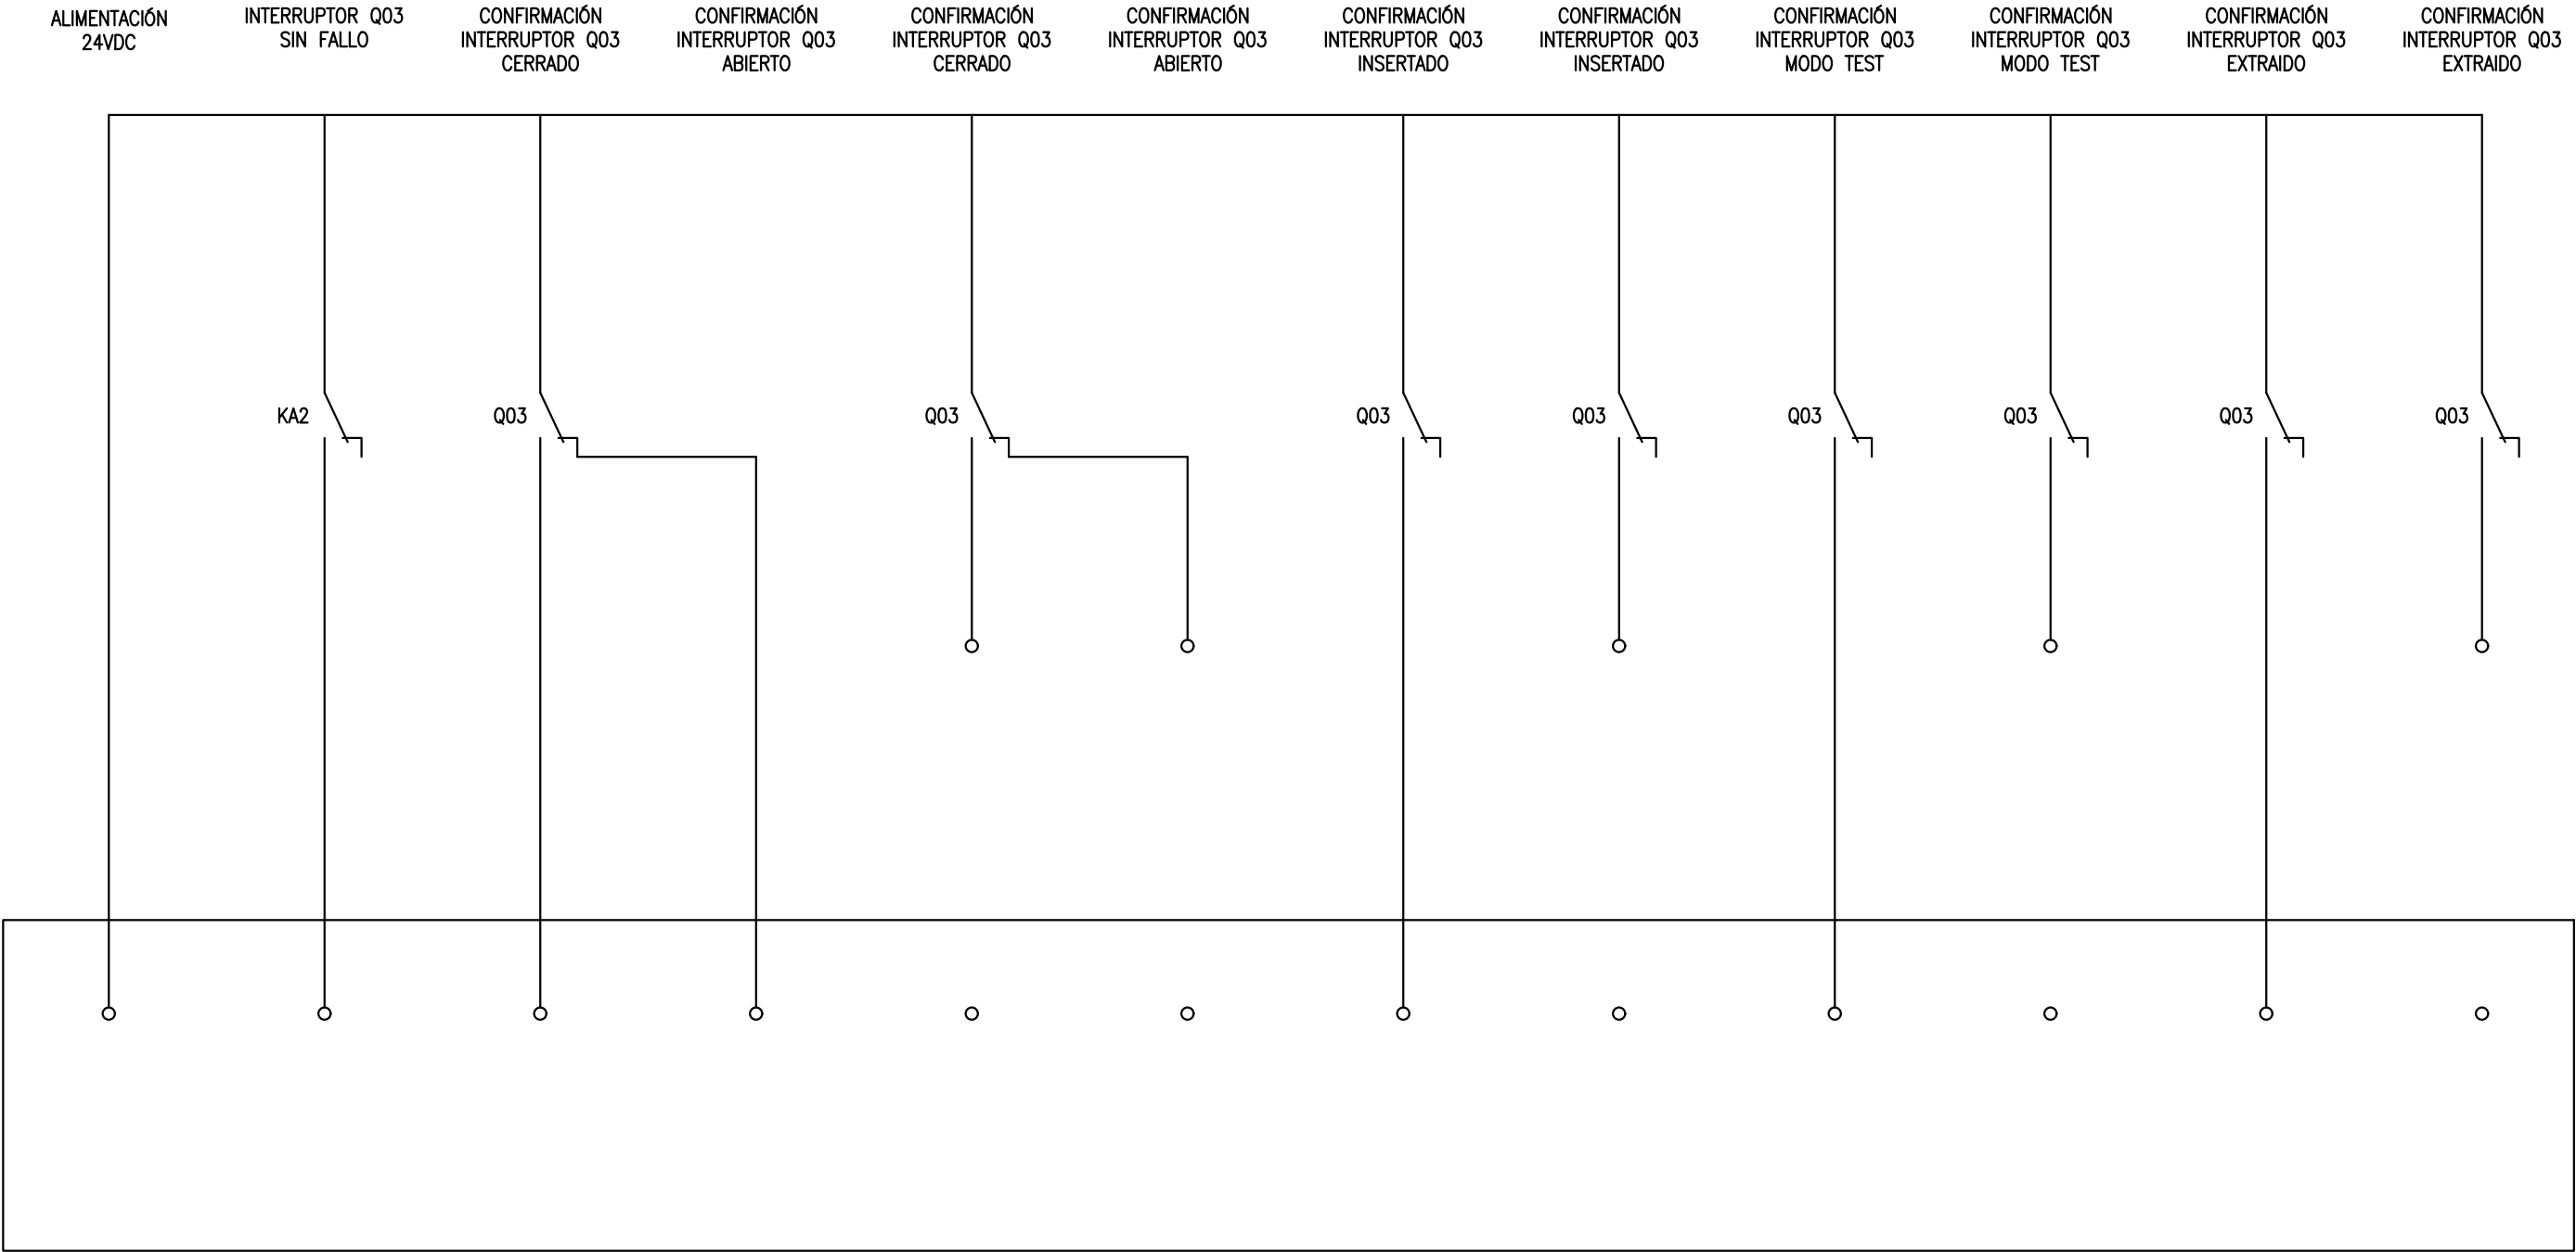

DCS

1	28/10/22	ACTUALIZACIÓN	A.G.M.	S.R.	
0	12/09/22	EMISIÓN	A.G.M.	S.R.	
REV.	FECHA	MODIFICACIÓN	REALIZADO	REVISADO	APROBADO
ESTE PLANO INCLUYE LOS DATOS TÉCNICOS SIN PROPIEDAD DE SIRUSA, QUEDANDO PROHIBIDA SU REPRODUCCIÓN O COMUNICACIÓN A TERCEROS SIN AUTORIZACIÓN ESCRITA DE ESTA COMPAÑÍA.					
PROYECTO: INSTALACIÓN AIRE COMPRIMIDO					
PROPIEDAD: 	TÍTULO DEL PLANO/DOCUMENTO: ESQUEMA MULTIFILAR MANIOBRA COMPRESORES				
			ESCALA: N/A	A3	
			NÚMERO PLANO: P2111QE_F7004		
			PROYECTO: TPO	ÁREA: 7004	REV: 1
			P2111	QE	ÁREA: 7004
INGENIERO: 	Escaló: N/A	Expediente: P2111	EXCELENTE (20)	Plano N° 2111007004	A3 1
ESTE PLANO HA SIDO REALIZADO POR NEWTON INGENIEROS, S.L. Y NO PODRÁ SER UTILIZADO SIN SU AUTORIZACIÓN POR ESCRITO.					