
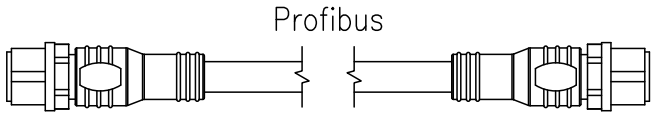
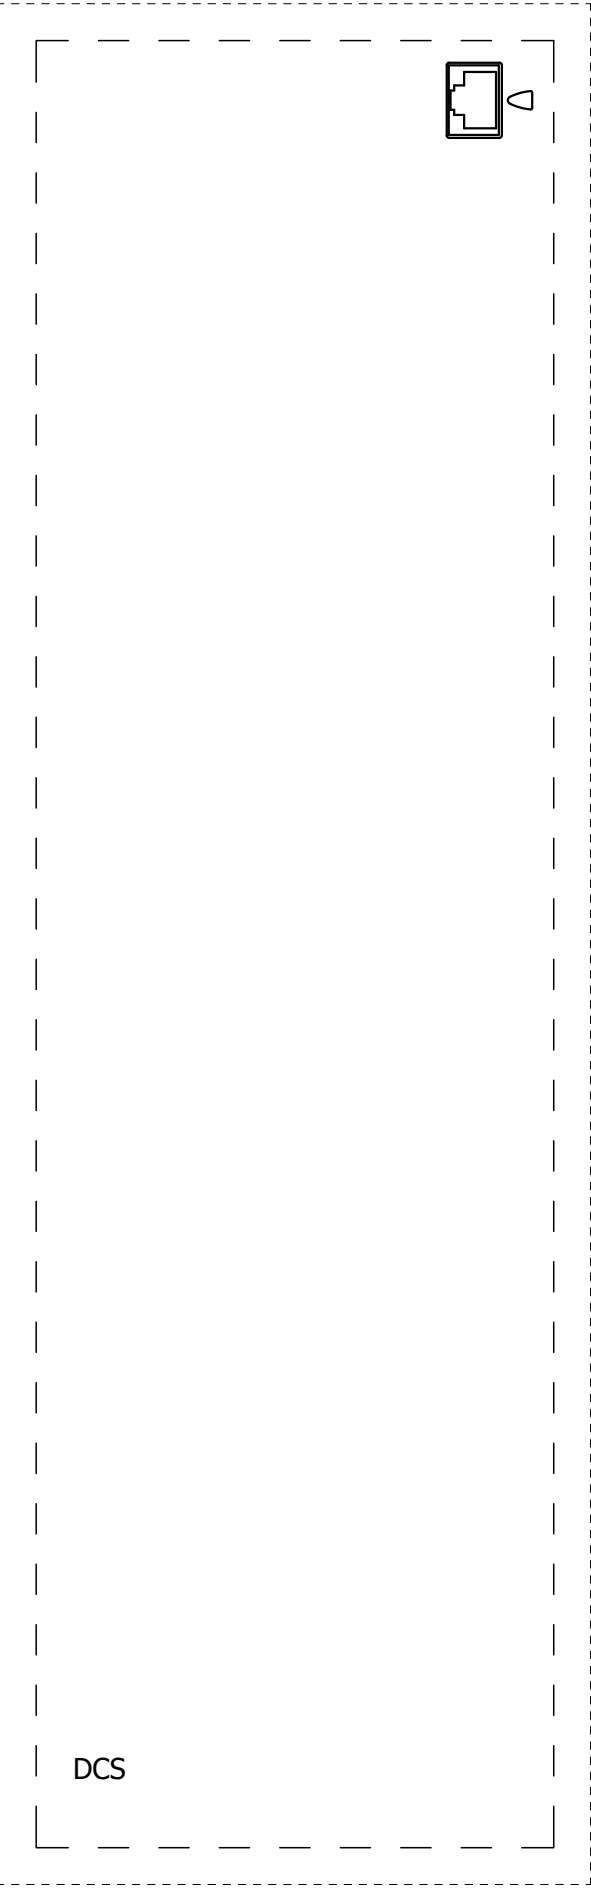


PLOTEADO	
1	0.15
2	0.15
3	0.70
4	0.20
5	0.50
6	0.20
7	0.30
8	0.50
9	0.15
11	0.30
31	0.20
51	0.20
71	0.15
91	0.15
111	0.20
131	0.15
151	0.20
171	0.30
191	0.50
211	0.70
1:75	

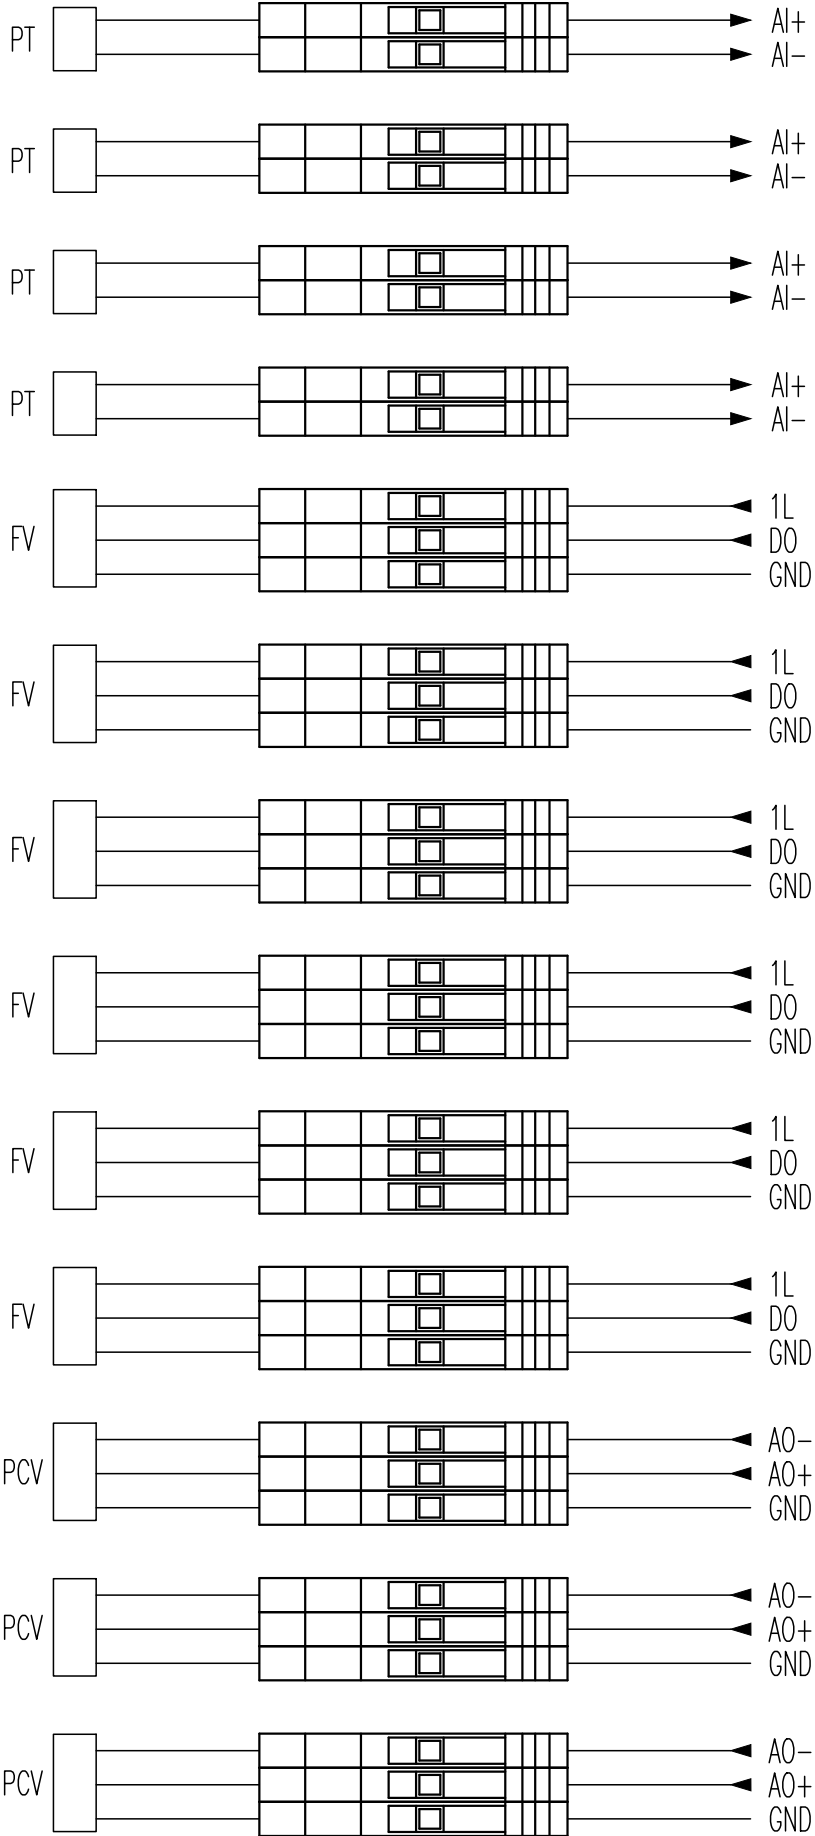

1	28/10/22	ACTUALIZACIÓN	A.G.M.	S.R.			
0	12/09/22	EMISIÓN	A.G.M.	S.R.			
REV.	FECHA	MODIFICACIÓN	REALIZADO	REVISADO	APROBADO		
ESTE PLANO INCLUIDO LOS DATOS TÉCNICOS SIN PROPIEDAD DE SIRUSA, QUEDANDO PROHIBIDA SU REPRODUCCIÓN O COMUNICACIÓN A TERCEROS SIN AUTORIZACIÓN ESCRITA DE ESTA COMPAÑÍA.							
PROYECTO: INSTALACIÓN AIRE COMPRIMIDO							
PROPIEDAD:	TÍTULO DEL PLANO/DOCUMENTO: SEÑALES SALA COMPRESORES						
							
			ESCALA	N/A	A3		
			NÚMERO PLANO: P2111GE_F7006				
			PROYECTO	TPO	ÁREA	Nº	REV
			P2111	GE	ÁREA	7006	0
INGENIERO			Escrito	Expediente	EXISTENTE	PLANO Nº	
	N/A		P2111	2111007006	2111.00.70.06		0
ESTE PLANO HA SIDO REALIZADO POR NEWTON INGENIEROS, S.L. Y NO PODRÁ SER UTILIZADO SIN SU AUTORIZACIÓN POR ESCRITO.							