


PLOTEADO	
1	0.15
2	0.15
3	0.70
4	0.20
5	0.50
6	0.20
7	0.30
8	0.50
9	0.15
11	0.30
31	0.20
51	0.20
71	0.15
91	0.15
111	0.20
131	0.15
151	0.20
171	0.30
191	0.50
211	0.70
1:75	

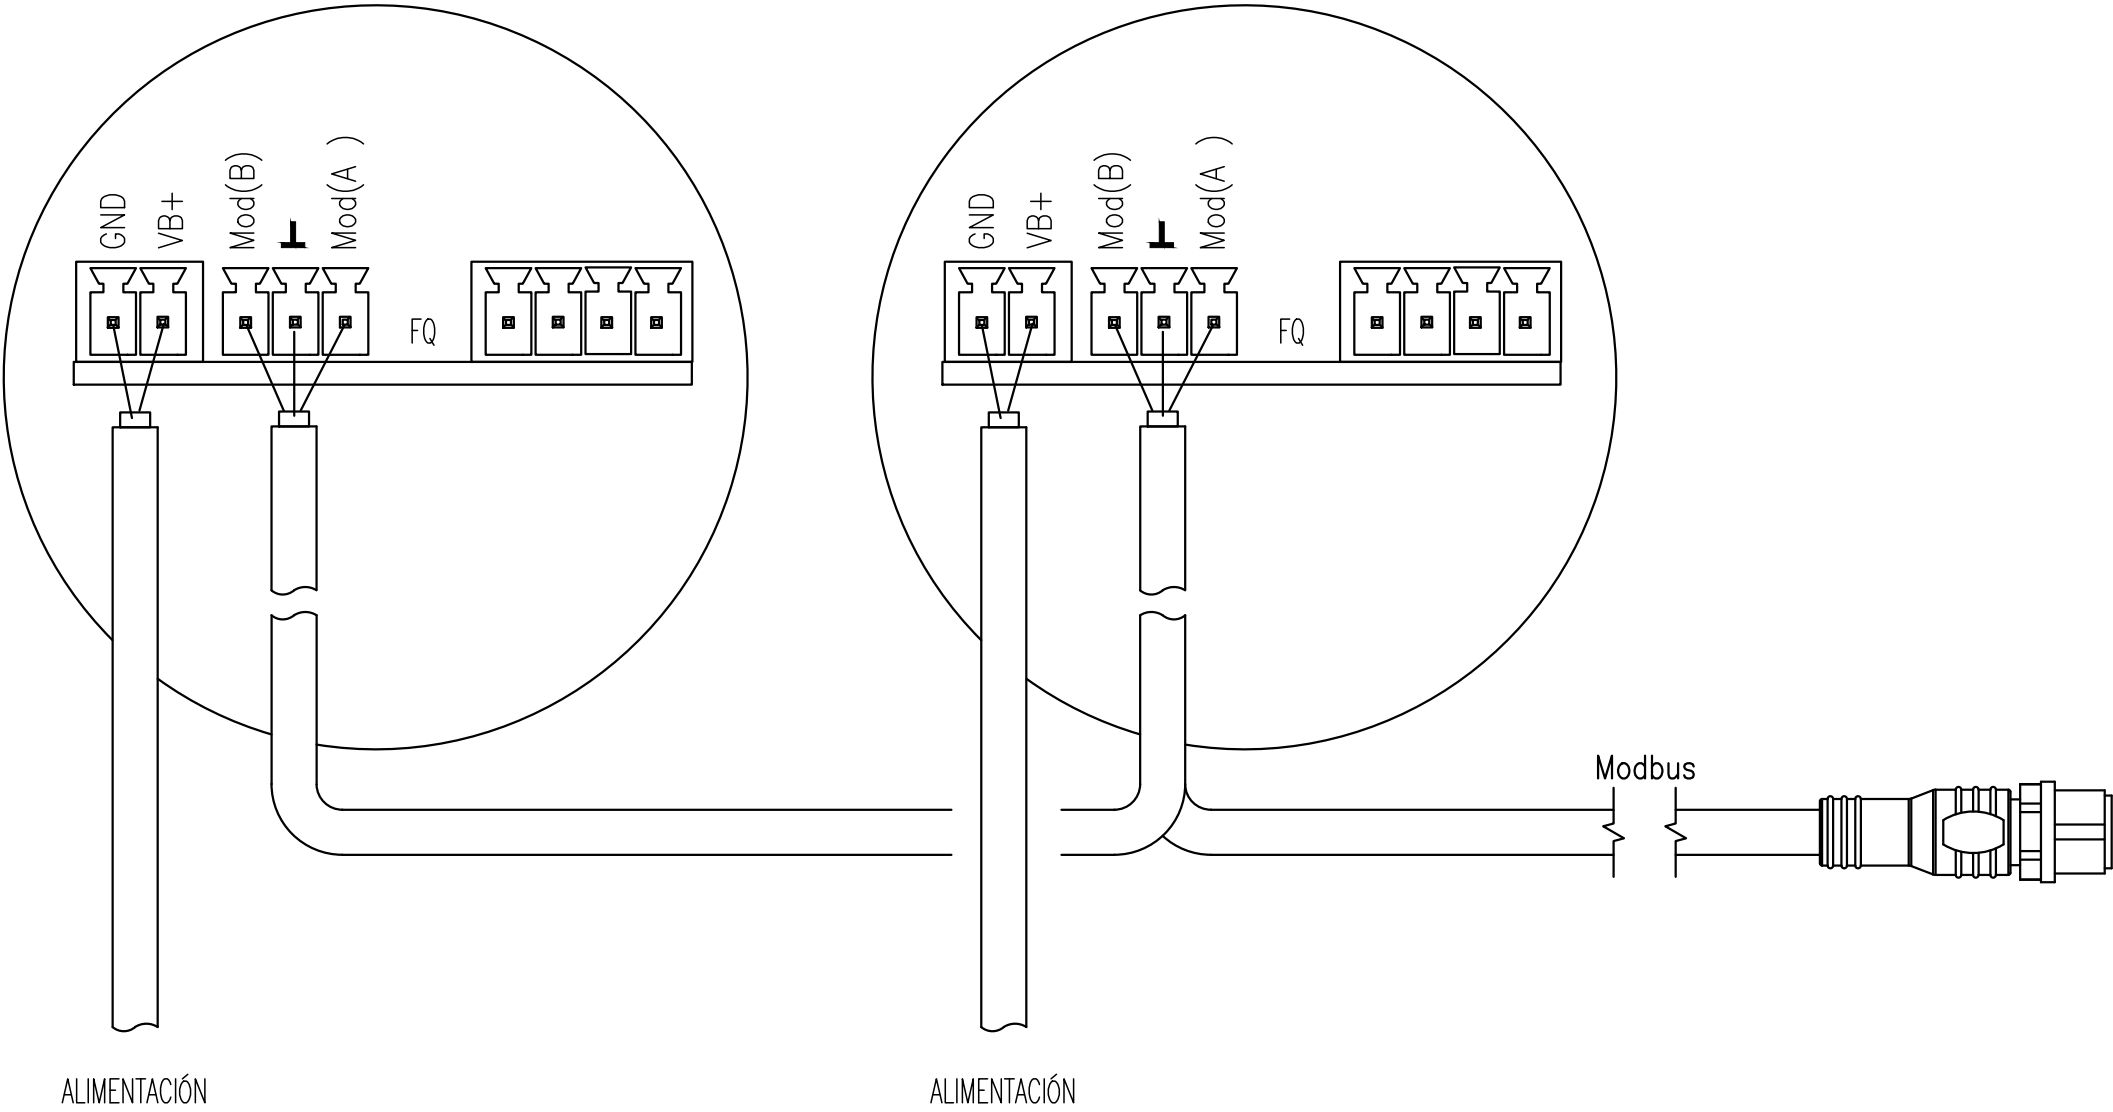

0	28/11/22	EMISIÓN		A.G.M.	S.R.
REV.	FECHA	MODIFICACIÓN		REALIZADO	REVISADO
ESTE PLANO INCLUIDO LOS DATOS TÉCNICOS SIN PROPIEDAD DE SIRUSA, QUEDANDO PROHIBIDA SU REPRODUCCIÓN O COMUNICACIÓN A TERCEROS SIN AUTORIZACIÓN ESCRITA DE ESTA COMPAÑÍA.					
PROYECTO: INSTALACIÓN AIRE COMPRIMIDO					
PROPIEDAD: 	TÍTULO DEL PLANO/DOCUMENTO: CONEXIÓN CAUDALIMETROS				
			ESCALA:	N/A	A3
			NÚMERO PLANO: P2111GE_F7007		
			PROYECTO	TIPO	ÁREA
			P2111	GE	ÁREA
					7007
					0
INGENIERA: 	Escudo:	Expendedor:	Folio N°		
	N/A	P2111	2111007007	2111.00.70.07	0
ESTE PLANO HA SIDO REALIZADO POR NEWTON INGENIEROS, S.L. Y NO PODRÁ SER UTILIZADO SIN SU AUTORIZACIÓN POR ESCRITO.					