


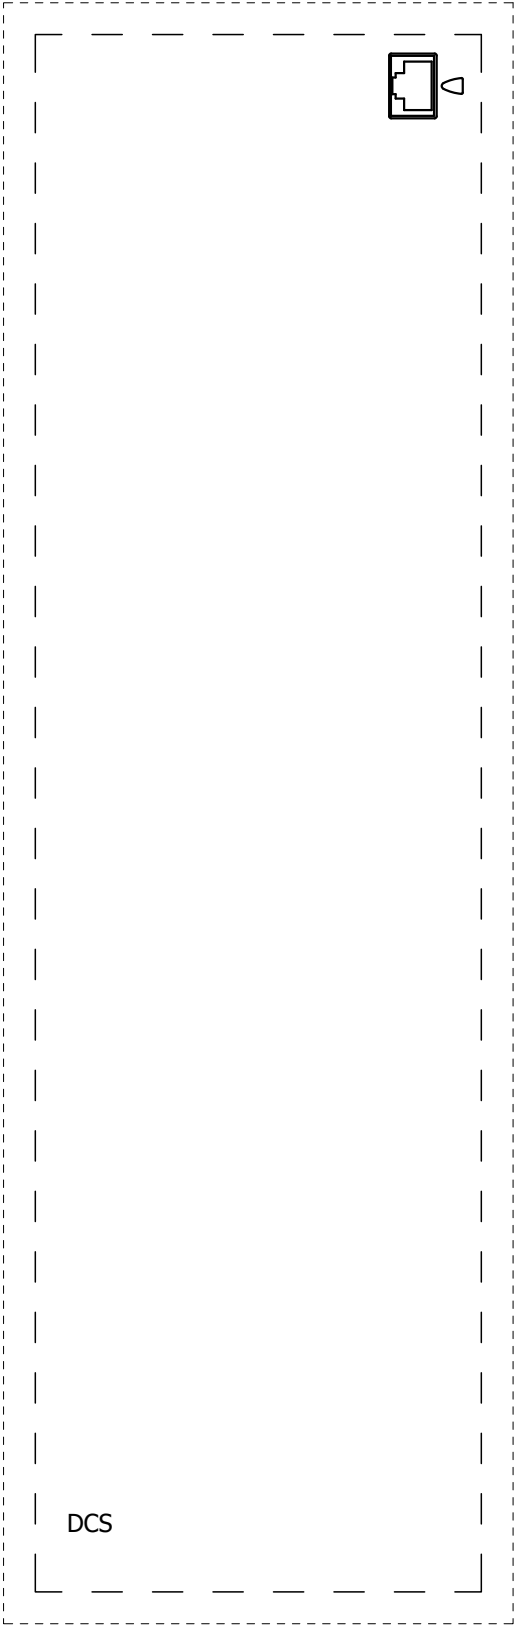

0	25/10/22	EMISIÓN		A.G.M.	S.R.				
REV.	FECHA	MODIFICACIÓN		REALIZADO	REVISADO	APROBADO			
ESTE PLANO INCLUYE LOS DATOS TÉCNICOS SIN PROPIEDAD DE SIRUSA, QUEDANDO PROHIBIDA SU REPRODUCCIÓN O COMUNICACIÓN A TERCEROS SIN AUTORIZACIÓN ESCRITA DE ESTA EMPRESA. PROYECTO:									
INSTALACION AIRE COMPRIMIDO									
PROPIEDAD	TÍTULO DEL PLANO/DOCUMENTO: SEÑALES GSA								
						Escala		N/A	A3
						NUMERO PLANO: P2111QE_P7008			
						PROYECTO TIPO		AGA	M
						P21111	QE	AREA	7008
								REV	0
INGENIERIA			Escribo	N/A	Ejecuto	P2111	FOLIO NO	Plano N°	
					P2111007008		7111.00.70.08		0
ESTE PLANO HA SIDO REALIZADO POR NEWTON INGENIEROS, S.L. Y NO PODRA SER UTILIZADO SIN SU AUTORIZACION POR ESCRITO.									