


PLOTADO	
1	0.15
2	0.15
3	0.70
4	0.20
5	0.50
6	0.20
7	0.30
8	0.50
9	0.15
11	0.30
31	0.20
51	0.20
71	0.15
91	0.15
111	0.20
131	0.15
151	0.20
171	0.30
191	0.50
211	0.70
1:75	

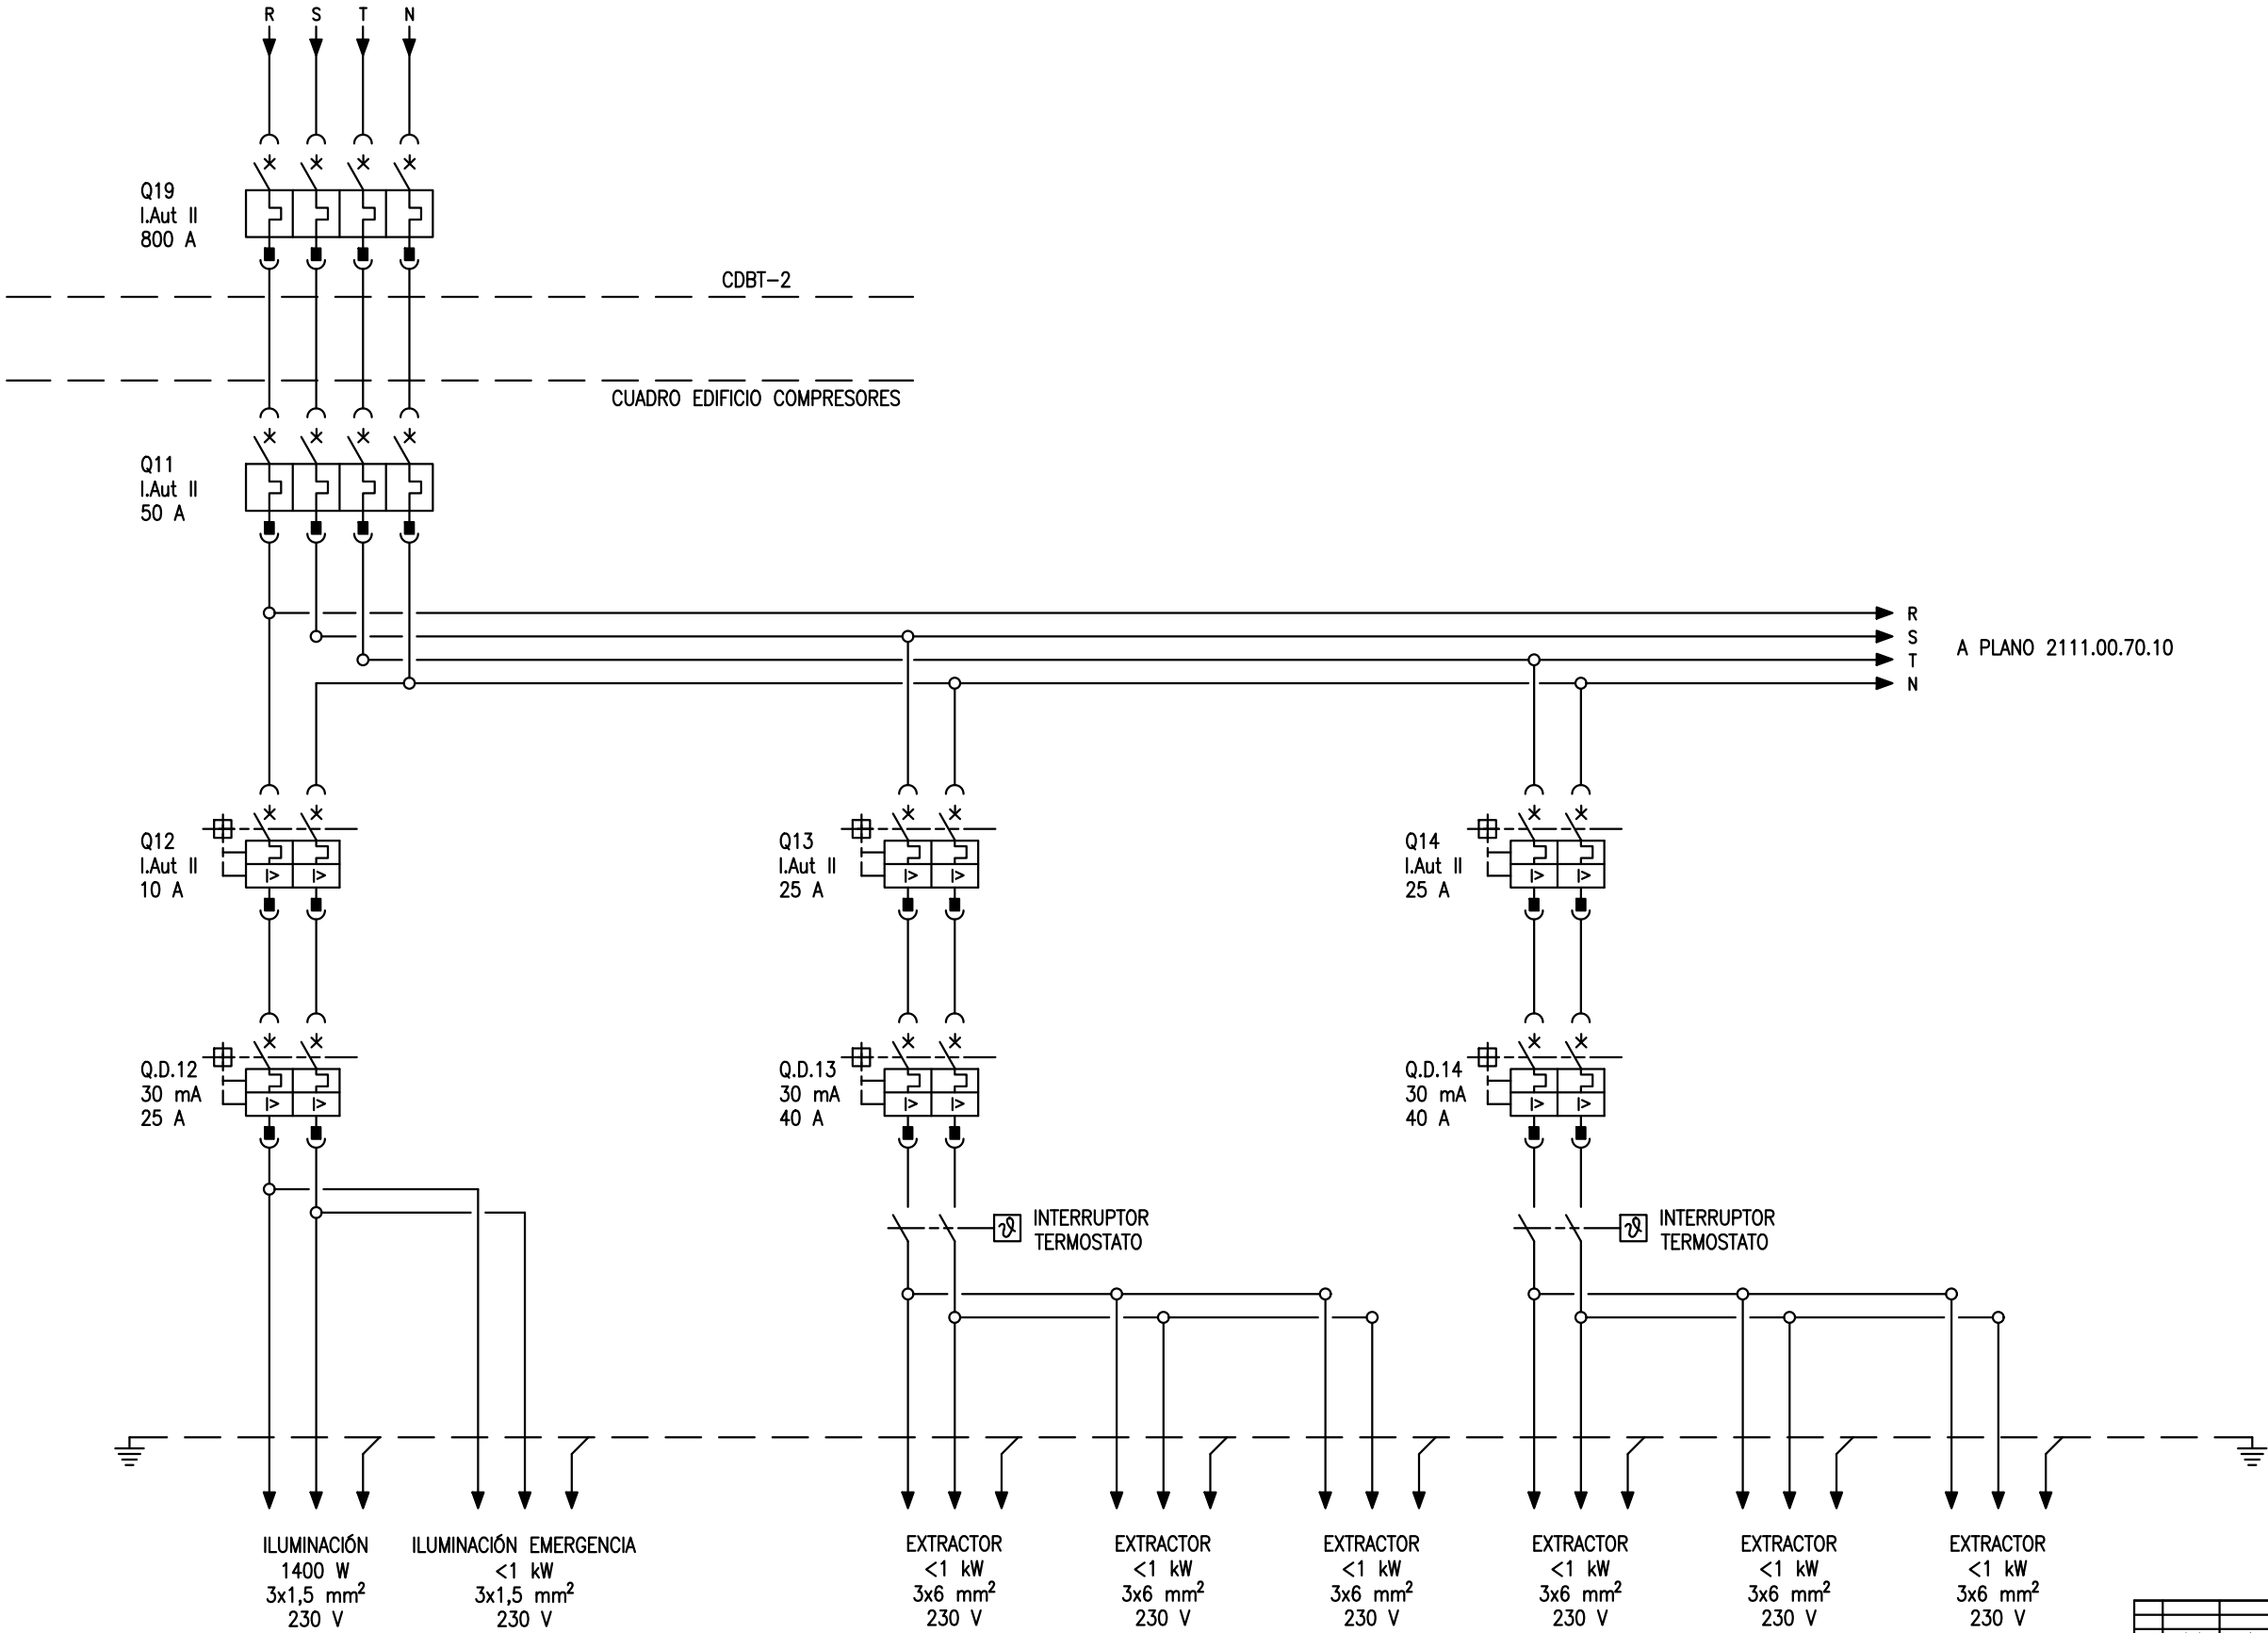

A PLANO 2111.00.70.10

0	12/09/22	EMISIÓN		A.G.M.	S.R.
REV.	FECHA	MODIFICACIÓN		REALIZADO	REVISADO
ESTE PLANO INCLUIDO LOS DATOS TÉCNICOS SIN PROPIEDAD DE SIRUSA, QUEDANDO PROHIBIDA SU REPRODUCCIÓN O COMUNICACIÓN A TERCEROS SIN AUTORIZACIÓN ESCRITA DE ESTA COMPAÑÍA.					
PROYECTO: INSTALACIÓN AIRE COMPRIMIDO					
PROPIEDAD: 	TÍTULO DEL PLANO/DOCUMENTO: ESQUEMA MULTIFILAR CUADRO SALA COMPRESORES				
		ESCALA:	N/A	A3	
		NÚMERO PLANO:	P2111QE_P7009		
		PROYECTO	TRPO	ÁREA	Nº
		P2111	QE	ÁREA	7009
					0
INGENIERO: 	Escrito: N/A	Expediente: P2111	EXCELENTE (20)	Plano Nº	2111.00.70.09
ESTE PLANO HA SIDO REALIZADO POR NEWTON INGENIEROS, S.L. Y NO PODRÁ SER UTILIZADO SIN SU AUTORIZACIÓN POR ESCRITO.					