


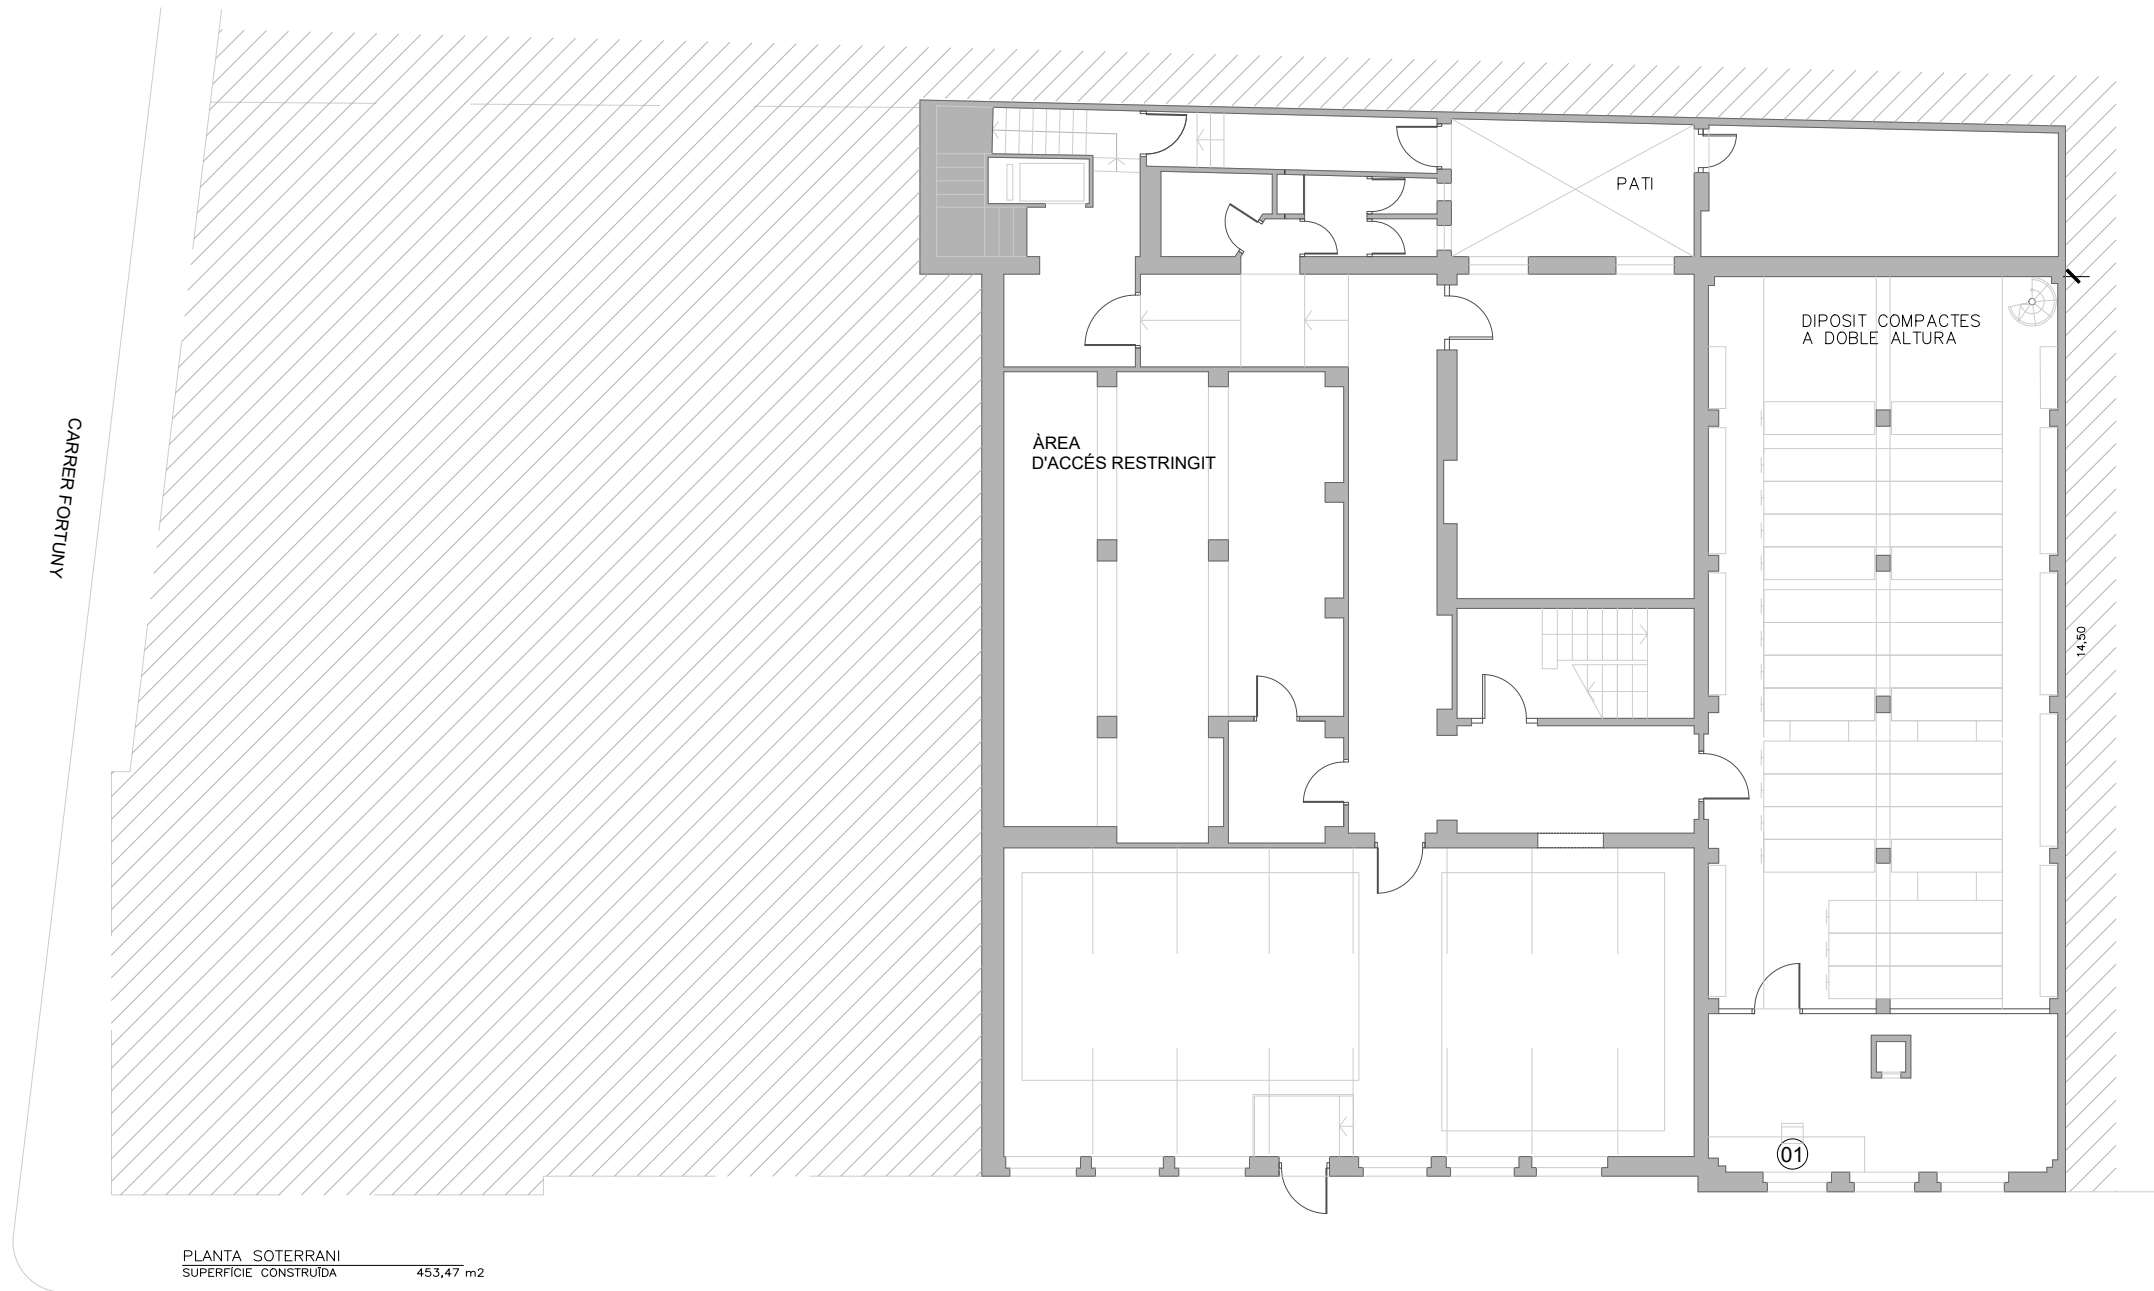

PLANTA SOTERRANI
SUPERFÍCIE CONSTRUÏDA 453,47 m2

Biblioteca Pública de Tarragona
SUPERFÍCIE CONSTRUÏDA TOTAL 2.170,96m2

CARRER GASÒMETRE

Projecte Bàsic i d'Execució
NETEJA DE LES DOS FACANES PRINCIPALS DE L'EDIFICI DE LA BIBLIOTECA
Emplaçament: Fortuny, 30
Municipi: Tarragona - 43001
ArquitectesCÀMARA GIRONA, JOSEP MARIA

Hash: nvw7LKafFusW8MeiBnGHdHmSs=
Hash COAC: CxYw2pHkYUYUuHhXTGt2Z0I=
Ref: COAC-2022601434-152098-01

Col·legi d'Arquitectes
de Catalunya

GENERALITAT DE CATALUNYA DEPARTAMENT DE CULTURA

Visat: 2022601434

Data: 29-06-2023

Oct - 2022

Arq.
Josep Maria Càmarà Girona
Arquitecte col·legiat 70139
C/Alcalde Joan Bertrán 37 1r1a
Telf. 686129051
josepmariacamara@gmail.com

Promotor:
Generalitat de Catalunya
Departament de Cultura
Servei d'Obres
La Rambla 8, 08002,
Barcelona
NIF S0811001G


PROJECTE DE NETEJA DE
DOS FACANES PRINCIPALS
DE LA BIBLIOTECA PÚBLICA
DE TARRAGONA (BCIL),
CARRER FORTUNY 30,
TARRAGONA

PLÀNOL ESTAT
ACTUAL PLANTA
SOTERRADA



EA02

E 1/150

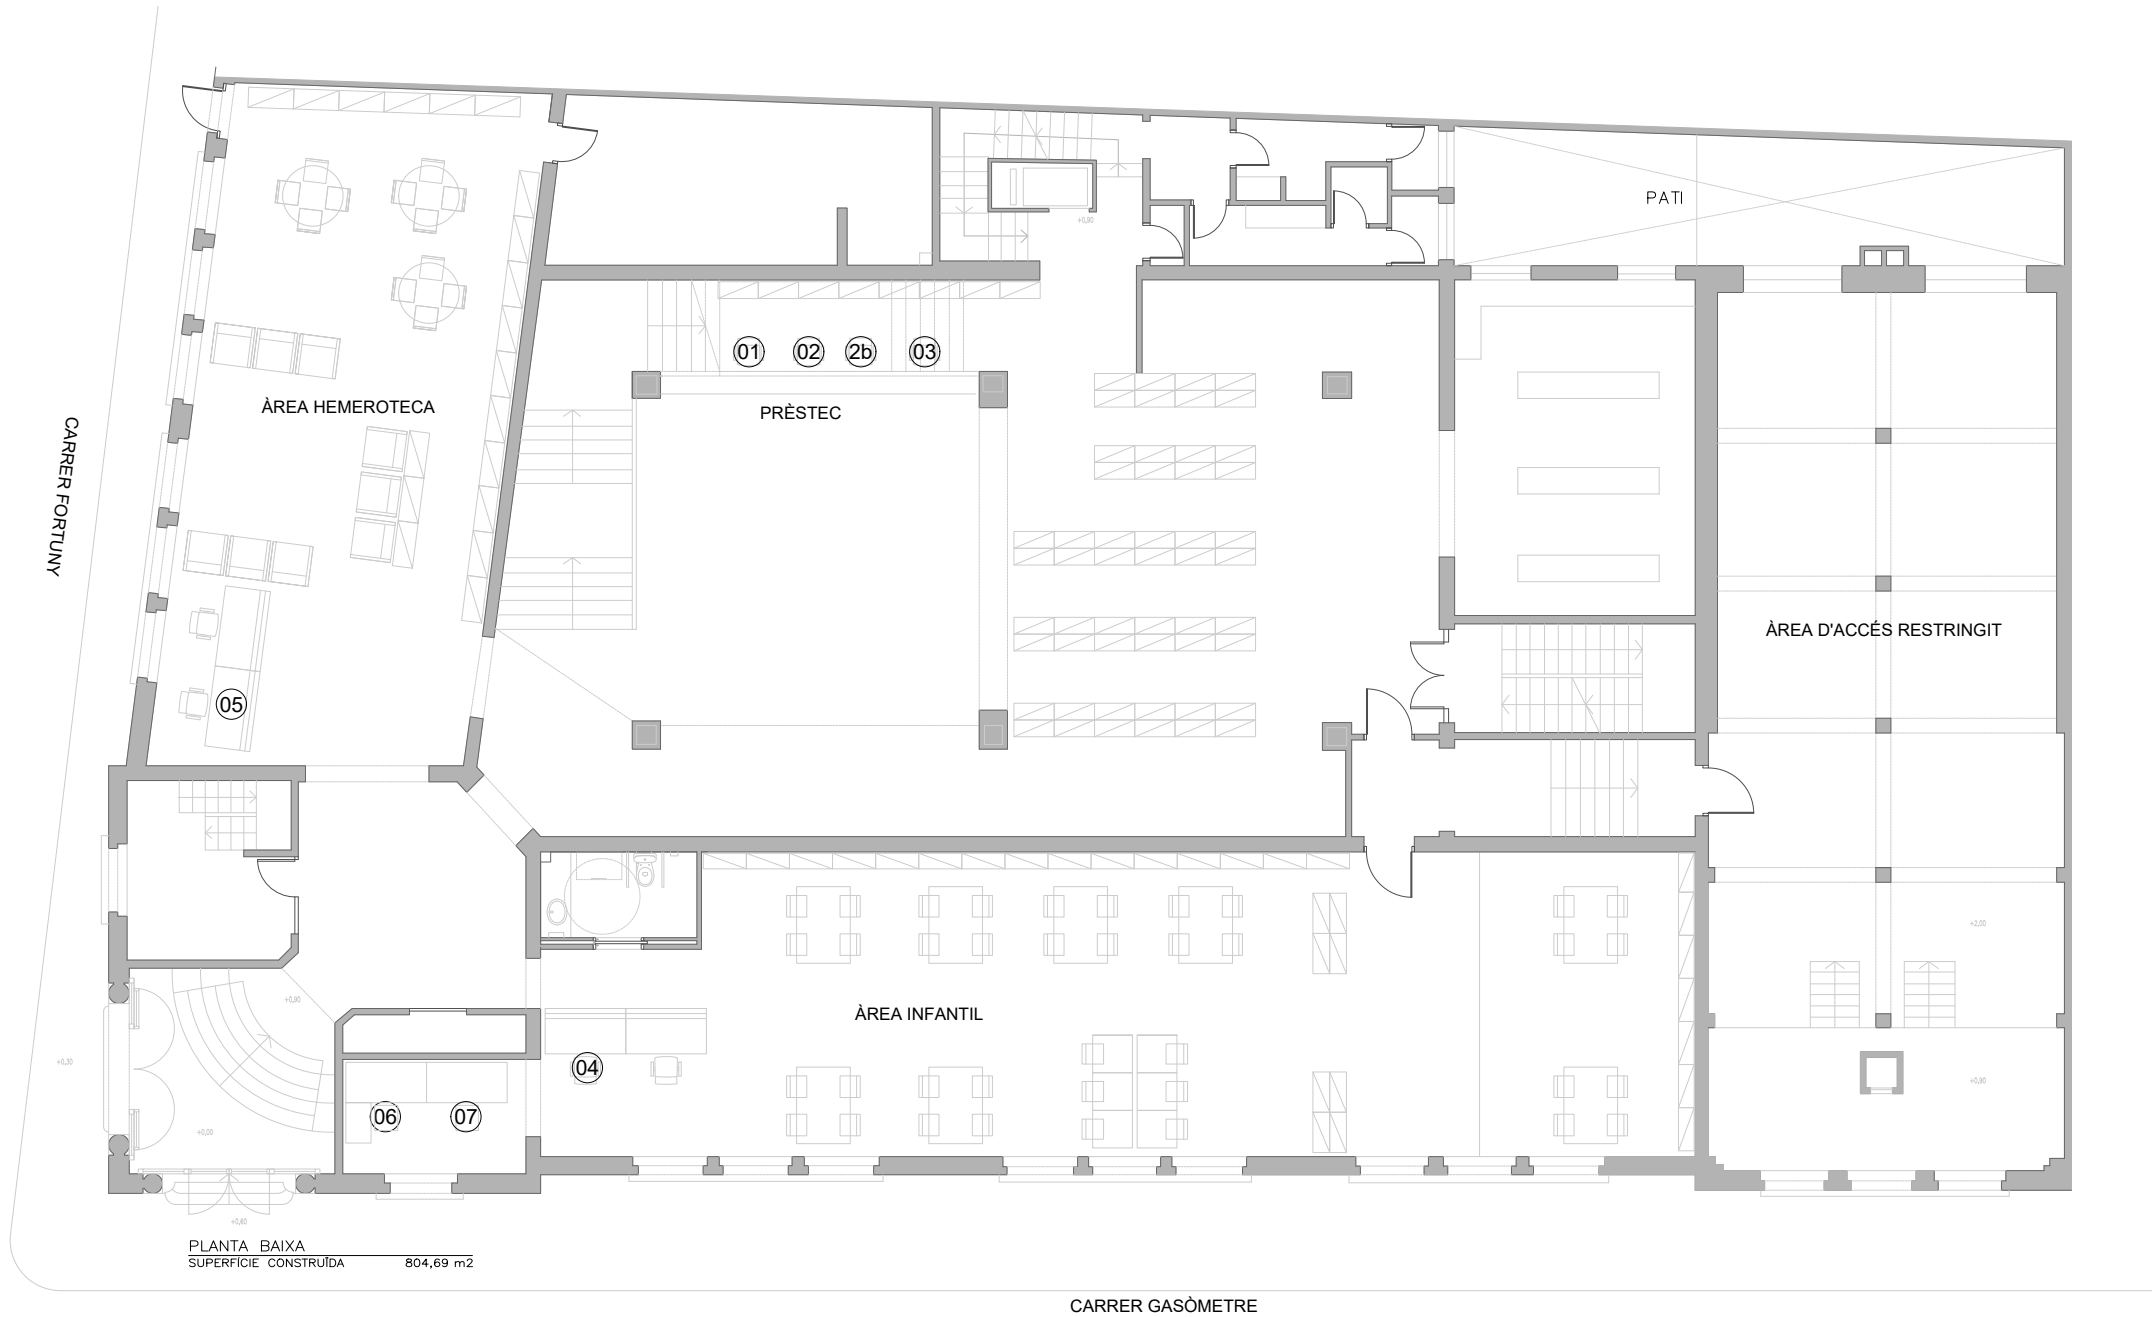

PLANTA BAIXA
SUPERFÍCIE CONSTRUÏDA 804,69 m2

Projecte Bàsic i d'Execució
NETEJA DE LES DOS FACANES PRINCIPALS DE L'EDIFICI DE LA BIBLIOTECA
Emplaçament: Fortuny, 30
Municipi: Tarragona - 43001
Arquitectes: CÁMARA GIRONA, JOSEP MARIA

Clients: GENERALITAT DE CATALUNYA DEPARTAMENT DE CULTURA

Hash: nvw7LKafFUSW8MwBnGhHtGTz20I=
Hash COAC: CYM29HKYUYUuHhXTGt2Z0I=
Ref: COAC-2022601434-152098-01

Col·legi d'Arquitectes de Catalunya

Projecte Bàsic i d'Execució

Visat: 2022601434

Data: 29-06-2023

Oct - 2022

Arq.
Josep Maria Cámara Girona
Arquitecte col·legiat 70139
C/Alcalde Joan Bertrán 37 1r 1a
Telf. 686129051
josepmariacamara@gmail.com

Promotor:
Generalitat de Catalunya
Departament de Cultura
Servei d'Obres
La Rambla 8, 08002,
Barcelona
NIF S0811001G


PROJECTE DE NETEJA DE
DOS FACANES PRINCIPALS
DE LA BIBLIOTECA PÚBLICA
DE TARRAGONA (BCIL),
CARRER FORTUNY 30,
TARRAGONA

PLÀNOL ESTAT
ACTUAL PLANTA
BAIXA



EA02

E 1/150

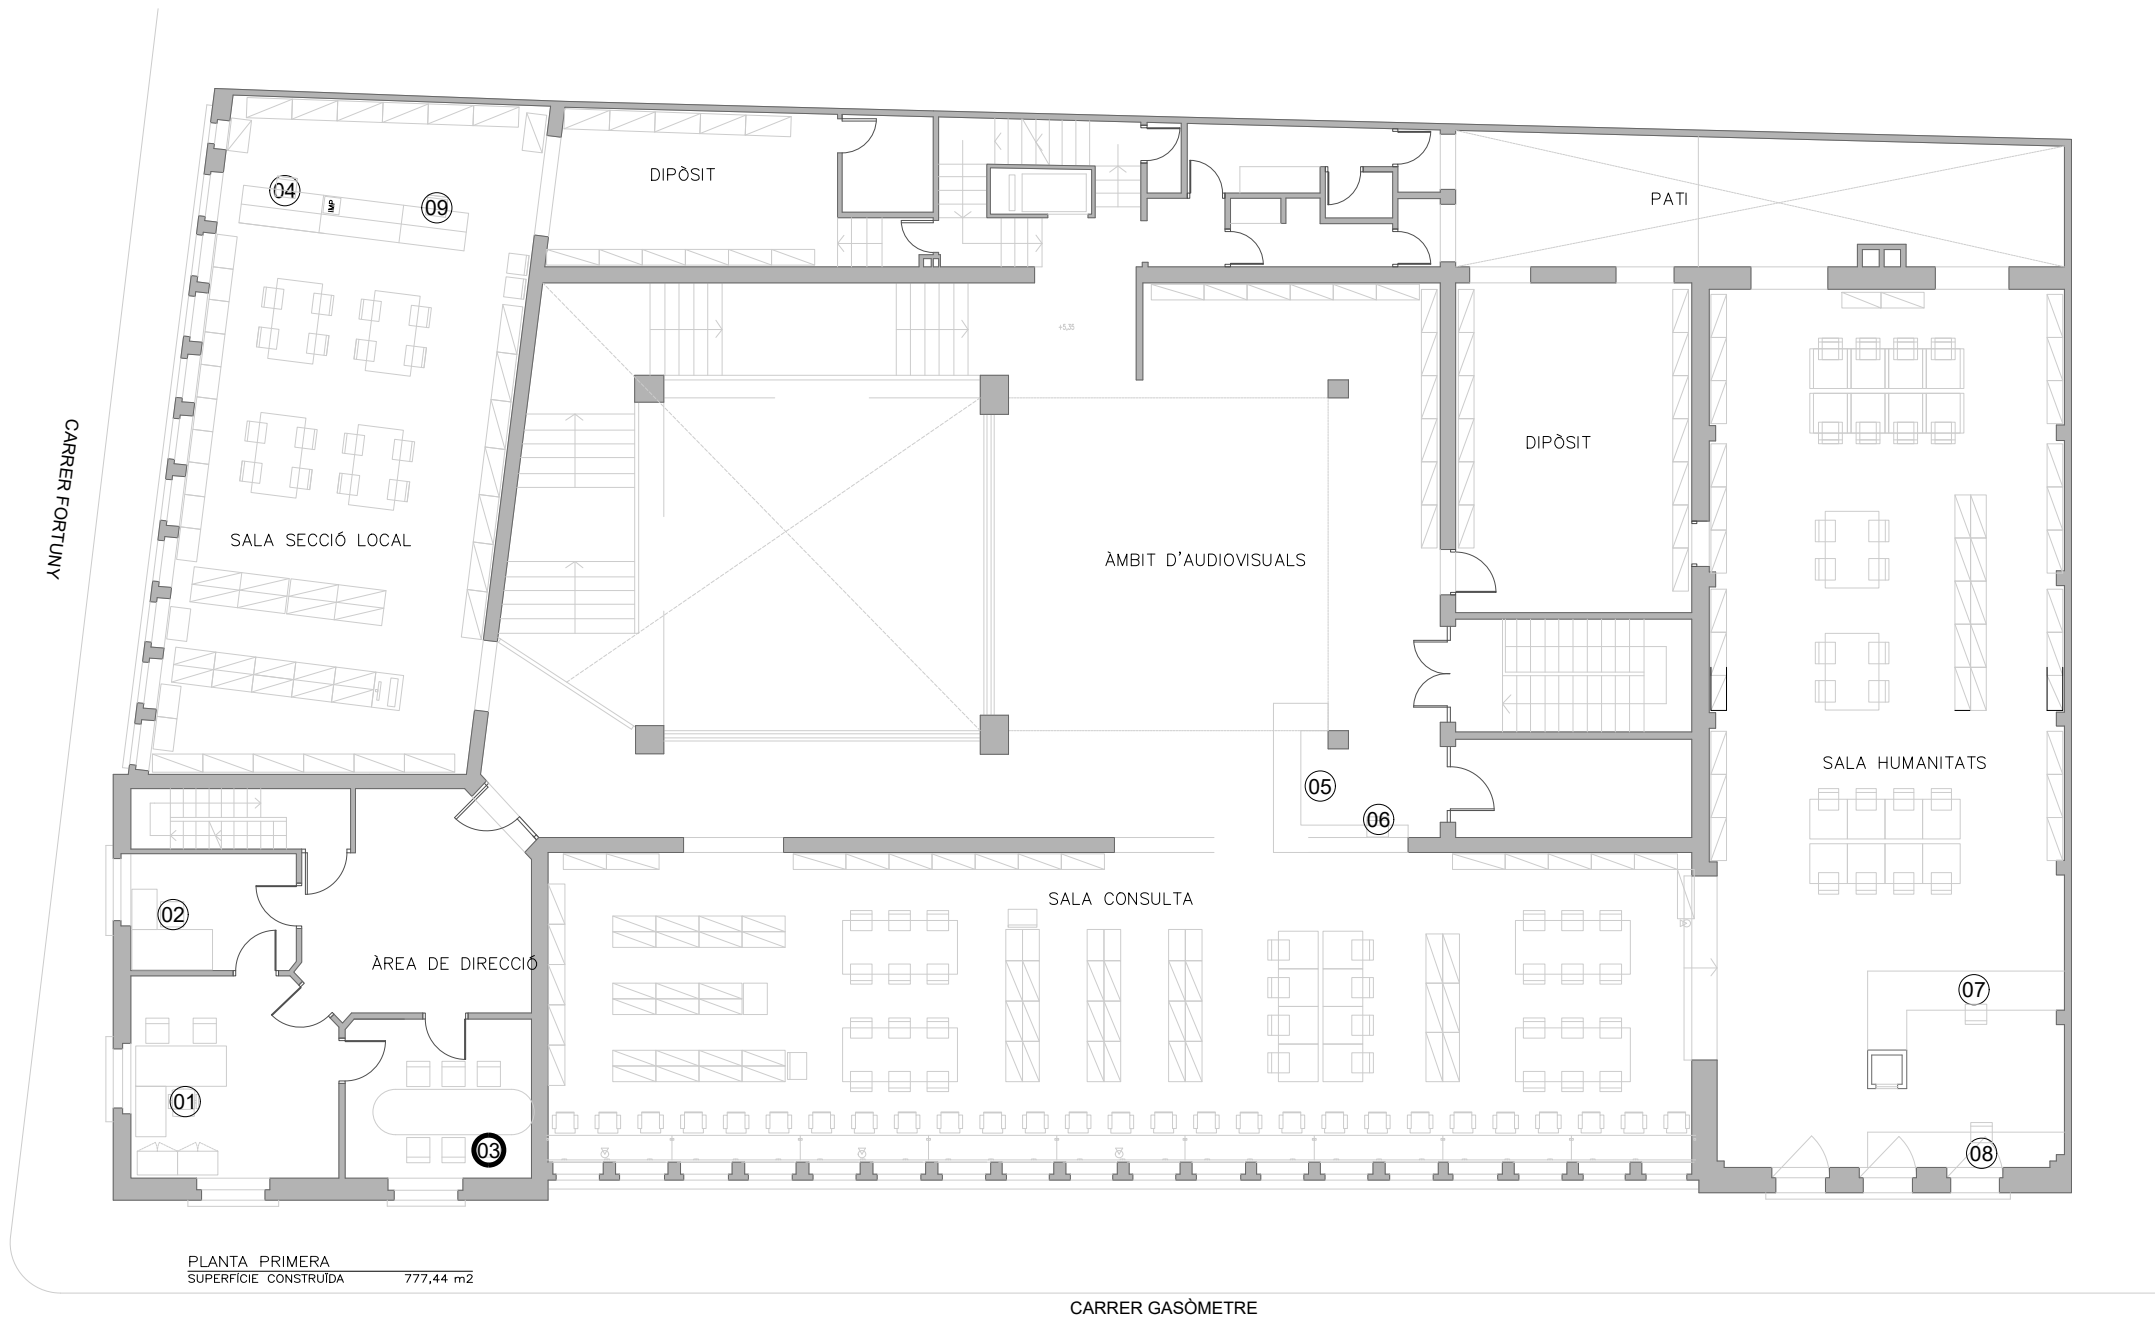

PLANTA PRIMERA
SUPERFÍCIE CONSTRUÏDA 777,44 m2

Projecte Bàsic i d'Execució
NETEJA DE LES DOS FAÇANES PRINCIPALS DE L'EDIFICI DE LA BIBLIOTECA
Emplaçament: Fortuny, 30
Municipi: Tarragona - 43001
Arquitectes: CÀMARA GIRONA, JOSEP MARIA

Clients: GENERALITAT DE CATALUNYA DEPARTAMENT DE CULTURA

Hash: nvw7LKafFUSW8MeiBnGhHfEmSs=
Hash COAC: CXYM2pHKYUYUuHhXTGr2Z0I=
Ref: COAC-2022601434-152098-01

Col·legi d'Arquitectes de Catalunya

Visat: 2022601434

Data: 29-06-2023

Oct - 2022

Arq.
Josep Maria Càmarà Girona
Arquitecte col·legiat 70139
C/Alcalde Joan Bertrán 37 1r1a
Telf. 686129051
josepmariacamara@gmail.com


Promotor:
Generalitat de Catalunya
Departament de Cultura
Servei d'Obres
La Rambla 8, 08002,
Barcelona
NIF S0811001G

PROJECTE DE NETEJA DE
DOS FAÇANES PRINCIPALS
DE LA BIBLIOTECA PÚBLICA
DE TARRAGONA (BCIL),
CARRER FORTUNY 30,
TARRAGONA

PLÀNOL ESTAT
ACTUAL PLANTA
PRIMERA

EA03

E 1/150

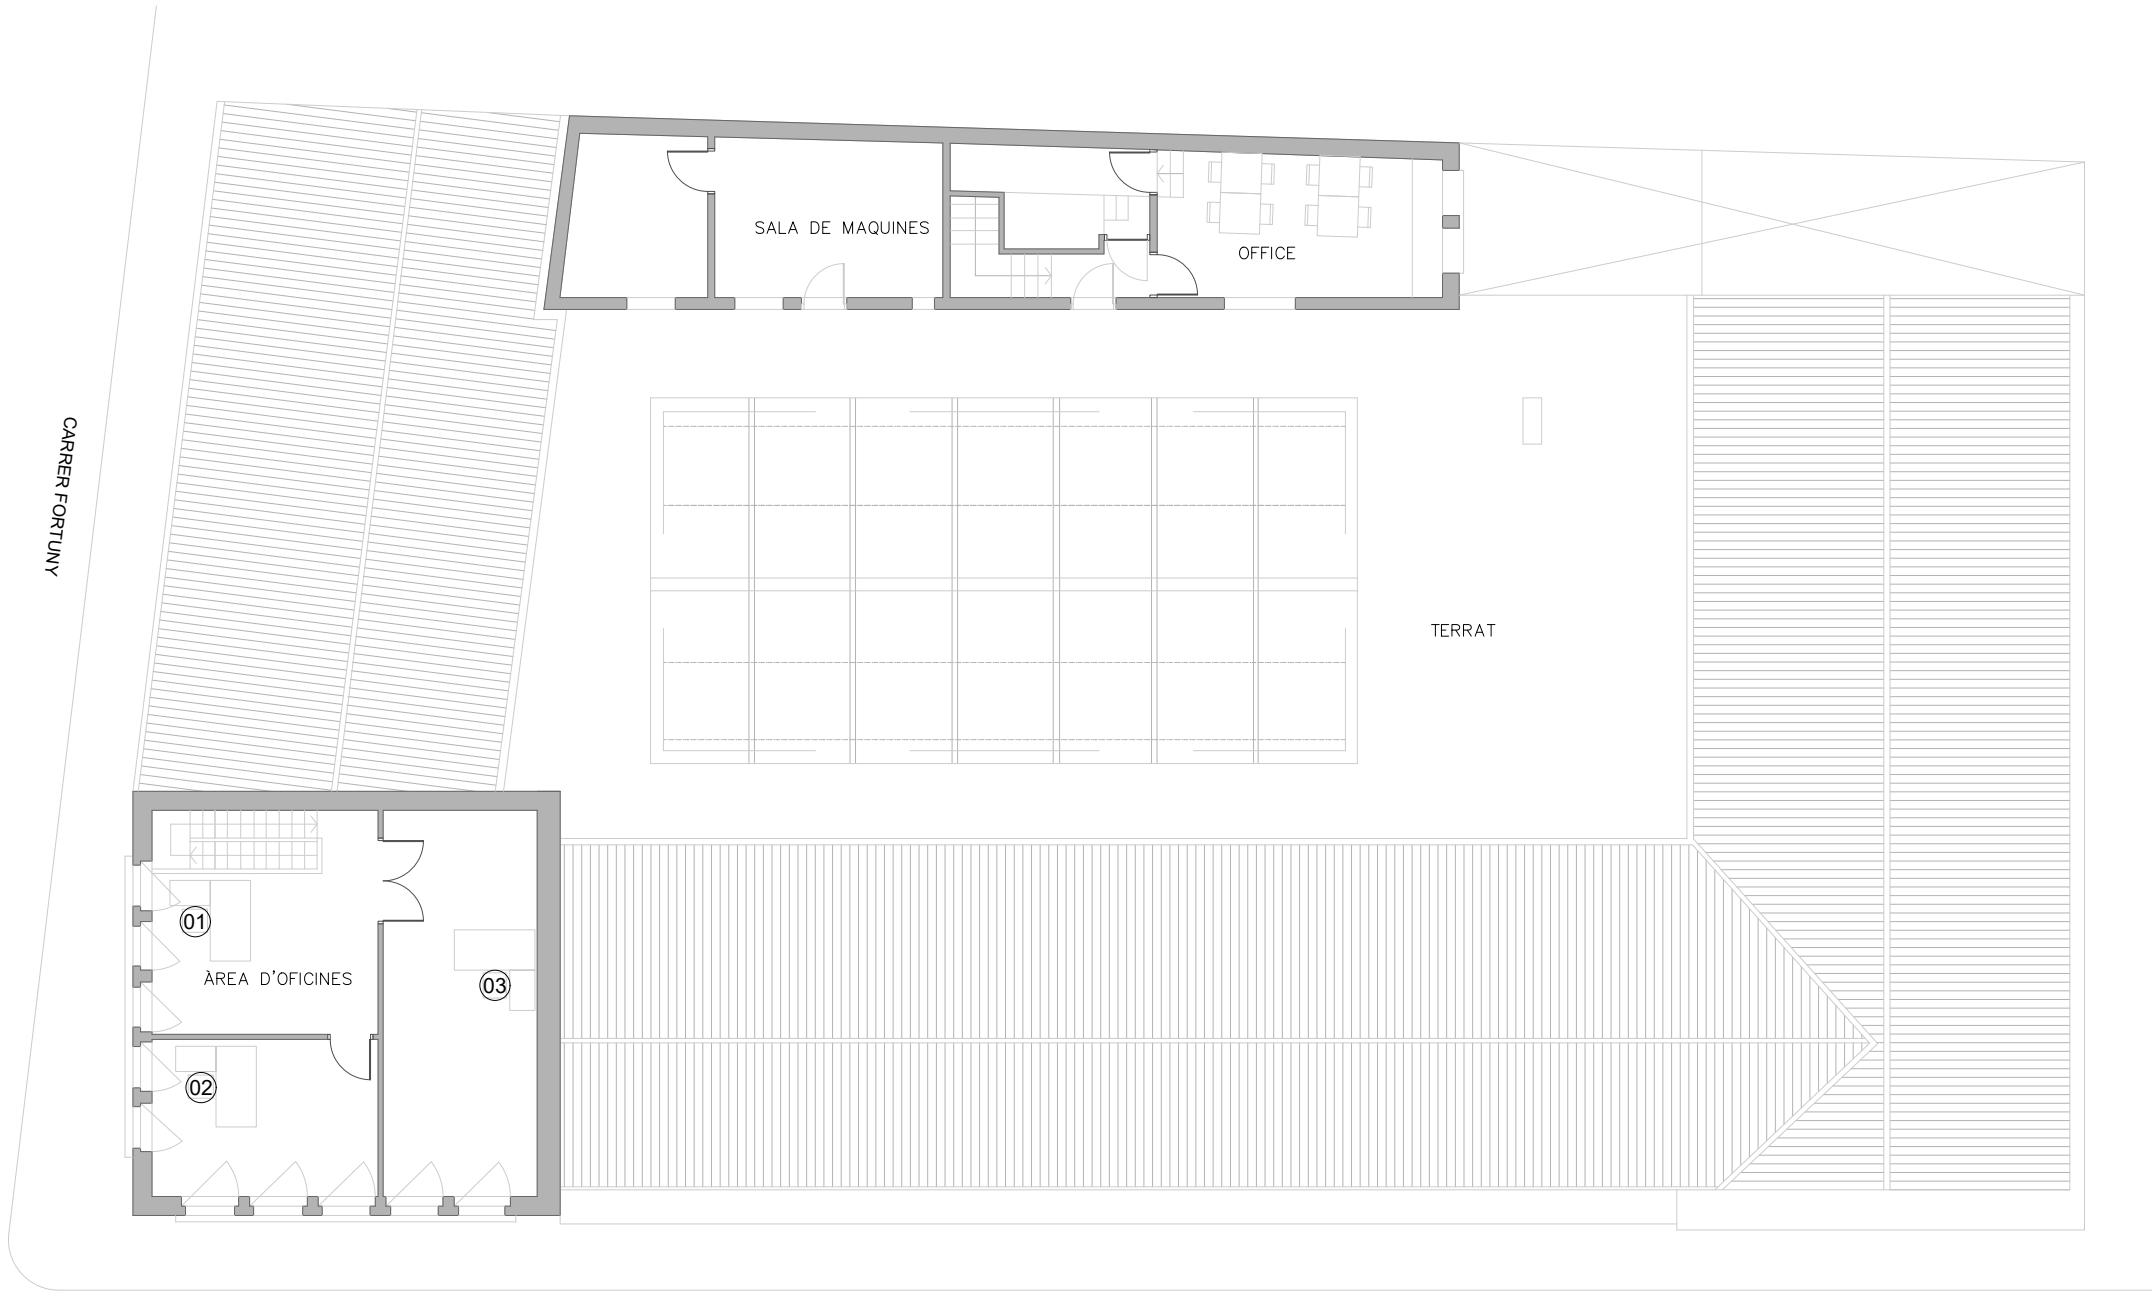

PLANTA SEGONA—TERRAT
SUPERFÍCIE CONSTRUÏDA 135,36 m2

CARRER GASÒMETRE

Projecte Bàsic i d'Execució
NETEJA DE LES DOS FACANES PRINCIPALS DE L'EDIFICI DE LA BIBLIOTECA
Emplaçament: Fortuny, 30
Municipi: Tarragona - 43001
Arquitectes: CÁMARA GIRONA, JOSEP MARIA

Clients: GENERALITAT DE CATALUNYA DEPARTAMENT DE CULTURA

Hash: nvw7LKafFuSW8M6iBnGhHfEmSs=
Hash COAC: CxYw2pHKYUYUuHhXTGr2Y20l=
Ref: COAC-2022601434-152098-01

Col·legi d'Arquitectes de Catalunya

Projecte Bàsic i d'Execució

Visat: 2022601434

Data: 29-06-2023

Oct - 2022

Arq.
Josep Maria Cámara Girona
Arquitecte col·legiat 70139
C/Alcalde Joan Bertrán 37 1r1a
Telf. 686129051
josepmariacamara@gmail.com

Promotor:
Generalitat de Catalunya
Departament de Cultura
Servei d'Obres
La Rambla 8, 08002,
Barcelona
NIF S0811001G




PROJECTE DE NETEJA DE
DOS FACANES PRINCIPALS
DE LA BIBLIOTECA PÚBLICA
DE TARRAGONA (BCIL),
CARRER FORTUNY 30,
TARRAGONA

PLÀNOL ESTAT
ACTUAL PLANTA
SEGONA



EA04

E 1/150

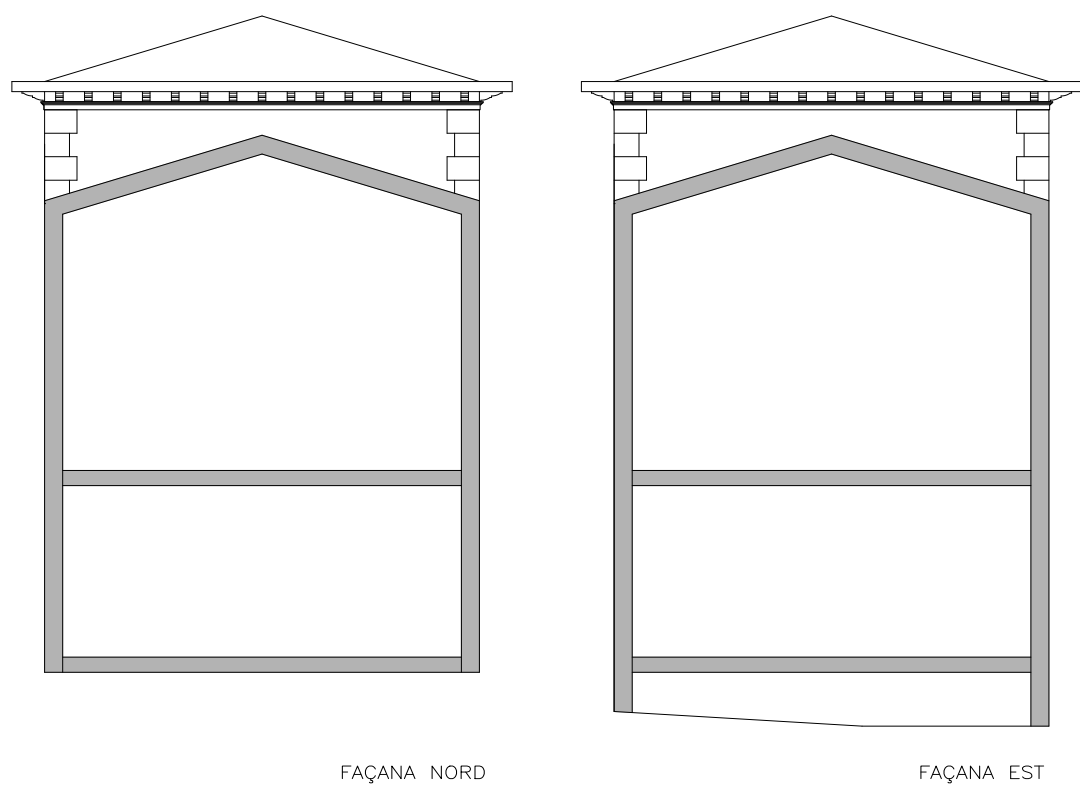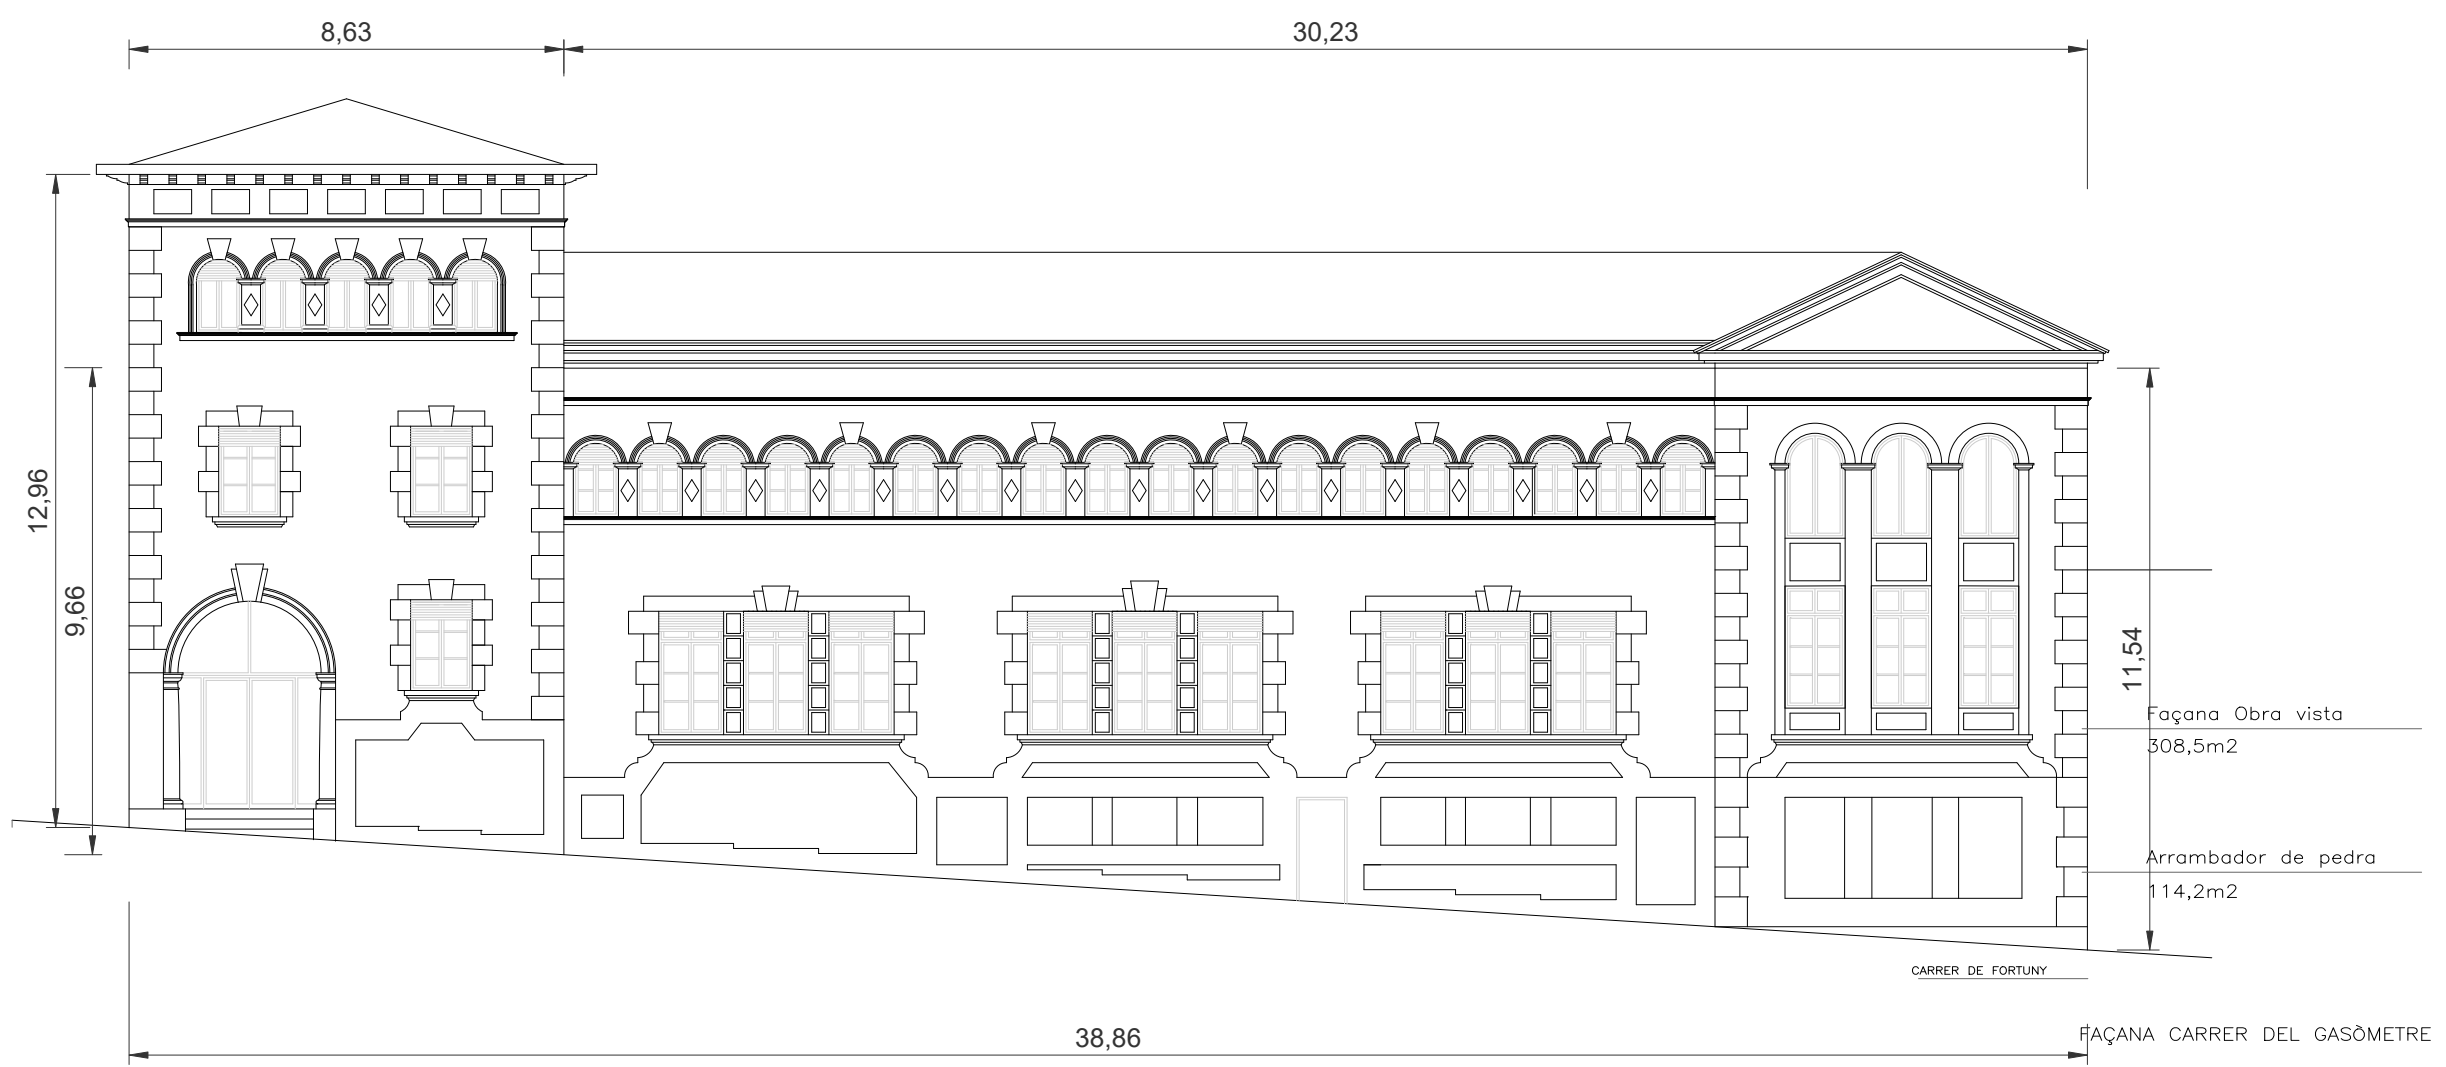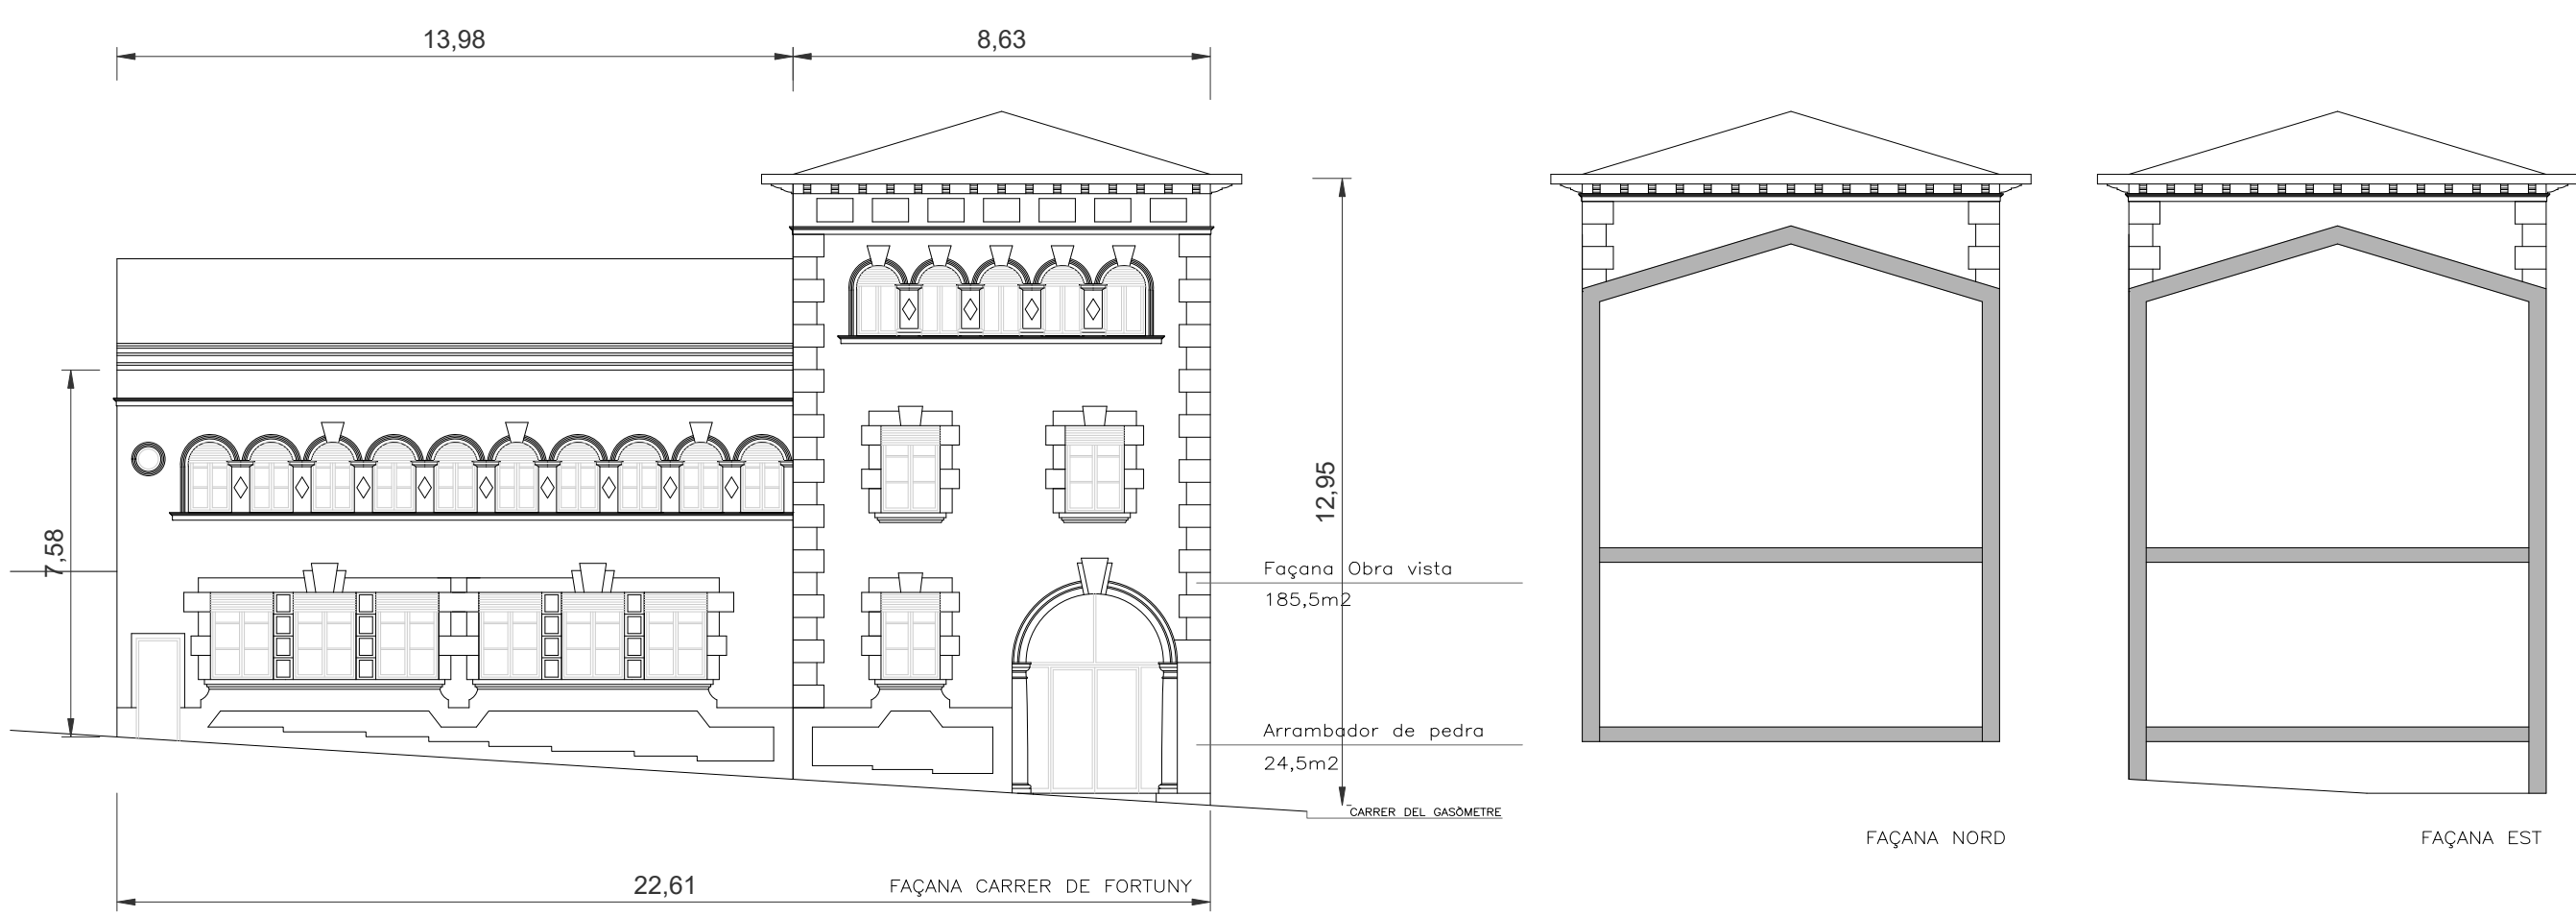

Projecte Bàsic i d'Execució
NETEJA DE LES DOS FAÇANES PRINCIPALS DE L'EDIFICI DE LA BIBLIOTECA
Emplaçament: Fortuny, 30
Municipi: Tarragona - 43001
Arquitectes: CÁMARA GIRONA, JOSEP MARIA

Clients: GENERALITAT DE CATALUNYA DEPARTAMENT DE CULTURA

Hash: nvw7LKafFuSW8MeiBnGhHtGT20I=
Hash COAC: CxY42pJhKYUYUuHhXTGt20I=
Ref: COAC-2022601434-152098-01

Col·legi d'Arquitectes de Catalunya

Oct - 2022

Arq.
Josep Maria Cámara Girona
Arquitecte col·legiat 70139
C/Alcalde Joan Bertrán 37 1r1a
Telf. 686129051
josepmariacamara@gmail.com

Promotor:
Generalitat de Catalunya
Departament de Cultura
Servei d'Obres
La Rambla 8, 08002,
Barcelona
NIF S0811001G

PROJECTE DE NETEJA DE
DOS FAÇANES PRINCIPALS
DE LA BIBLIOTECA PÚBLICA
DE TARRAGONA (BCIL),
CARRER FORTUNY 30,
TARRAGONA



PLÀNOL ESTAT
ACTUAL FAÇANES

EA05


E 1/150

Visat: 2022601434


Data: 29-06-2023

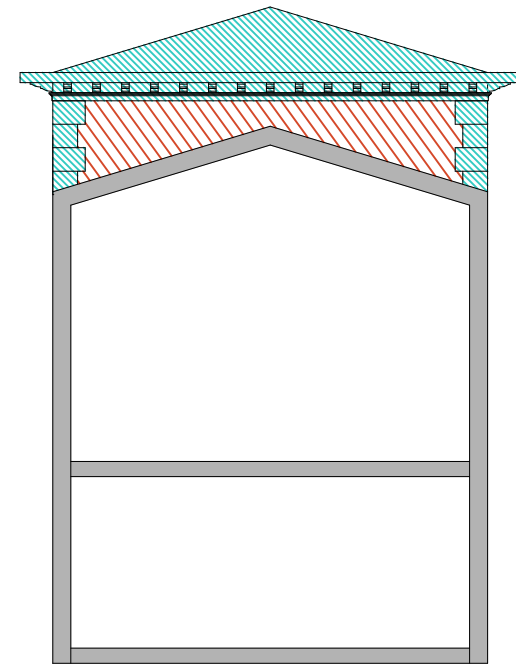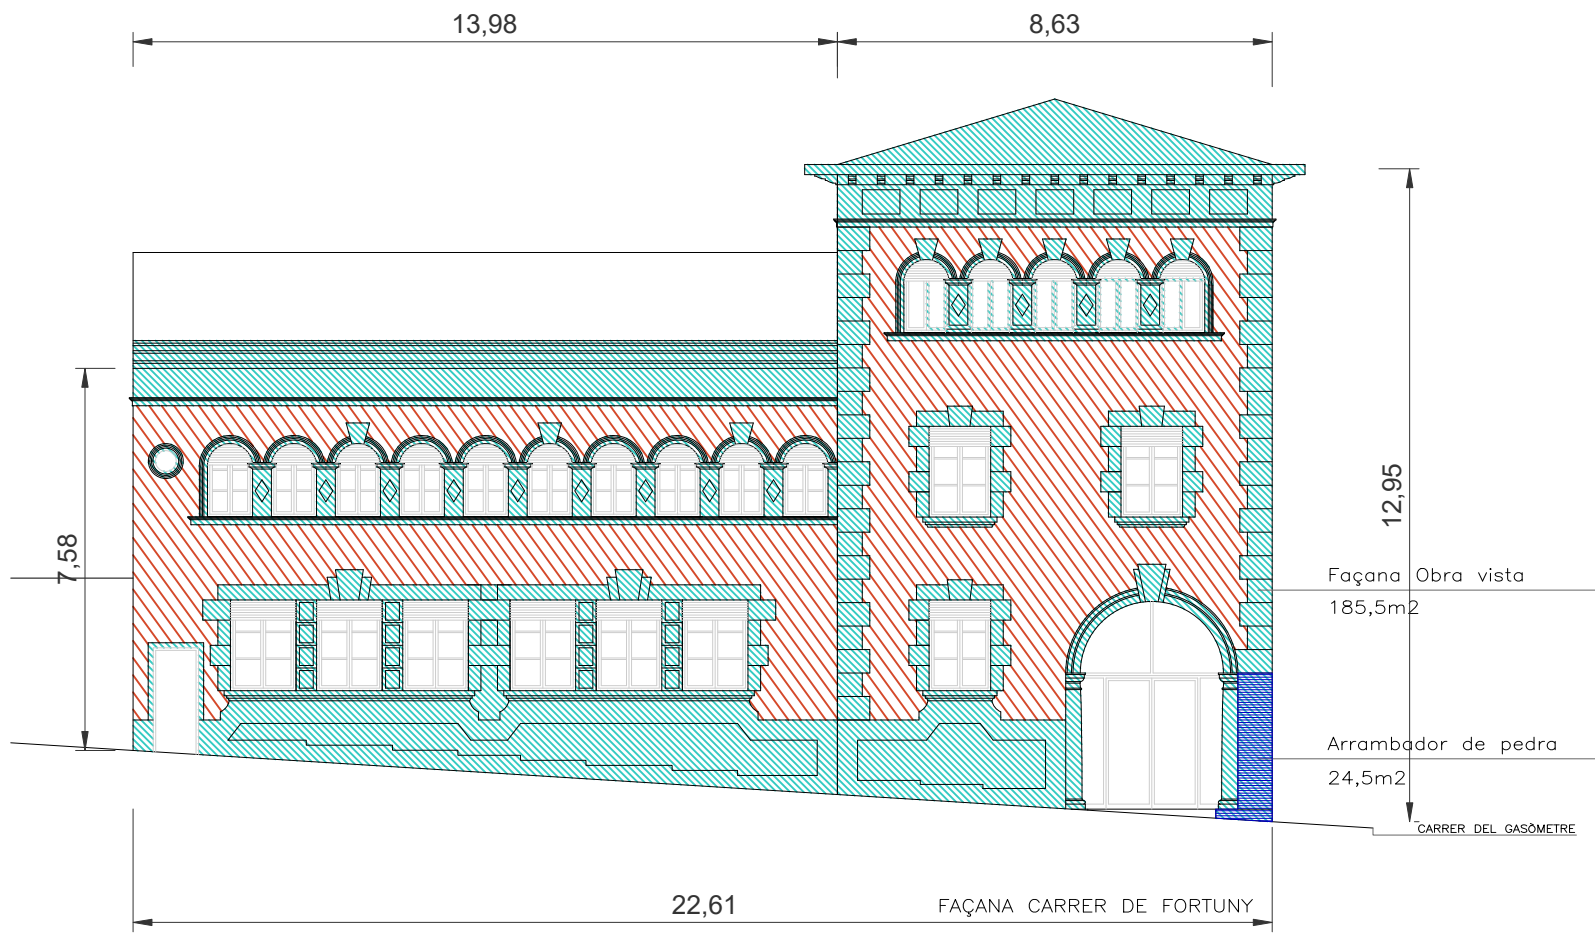

FAÇANA NORD

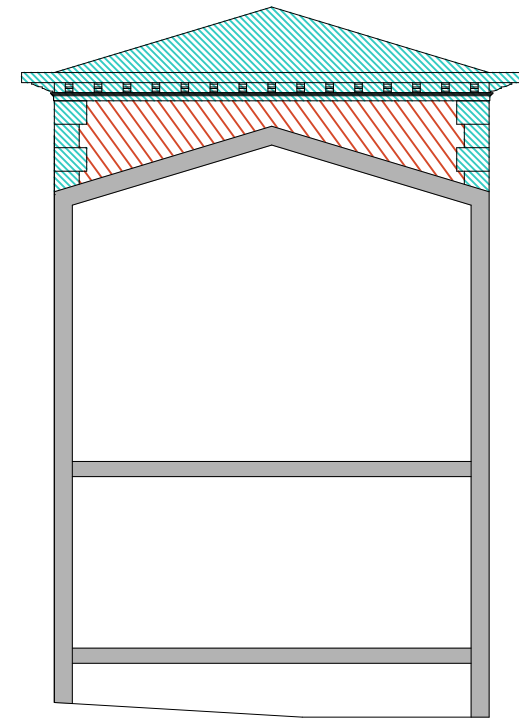

FAÇANA EST

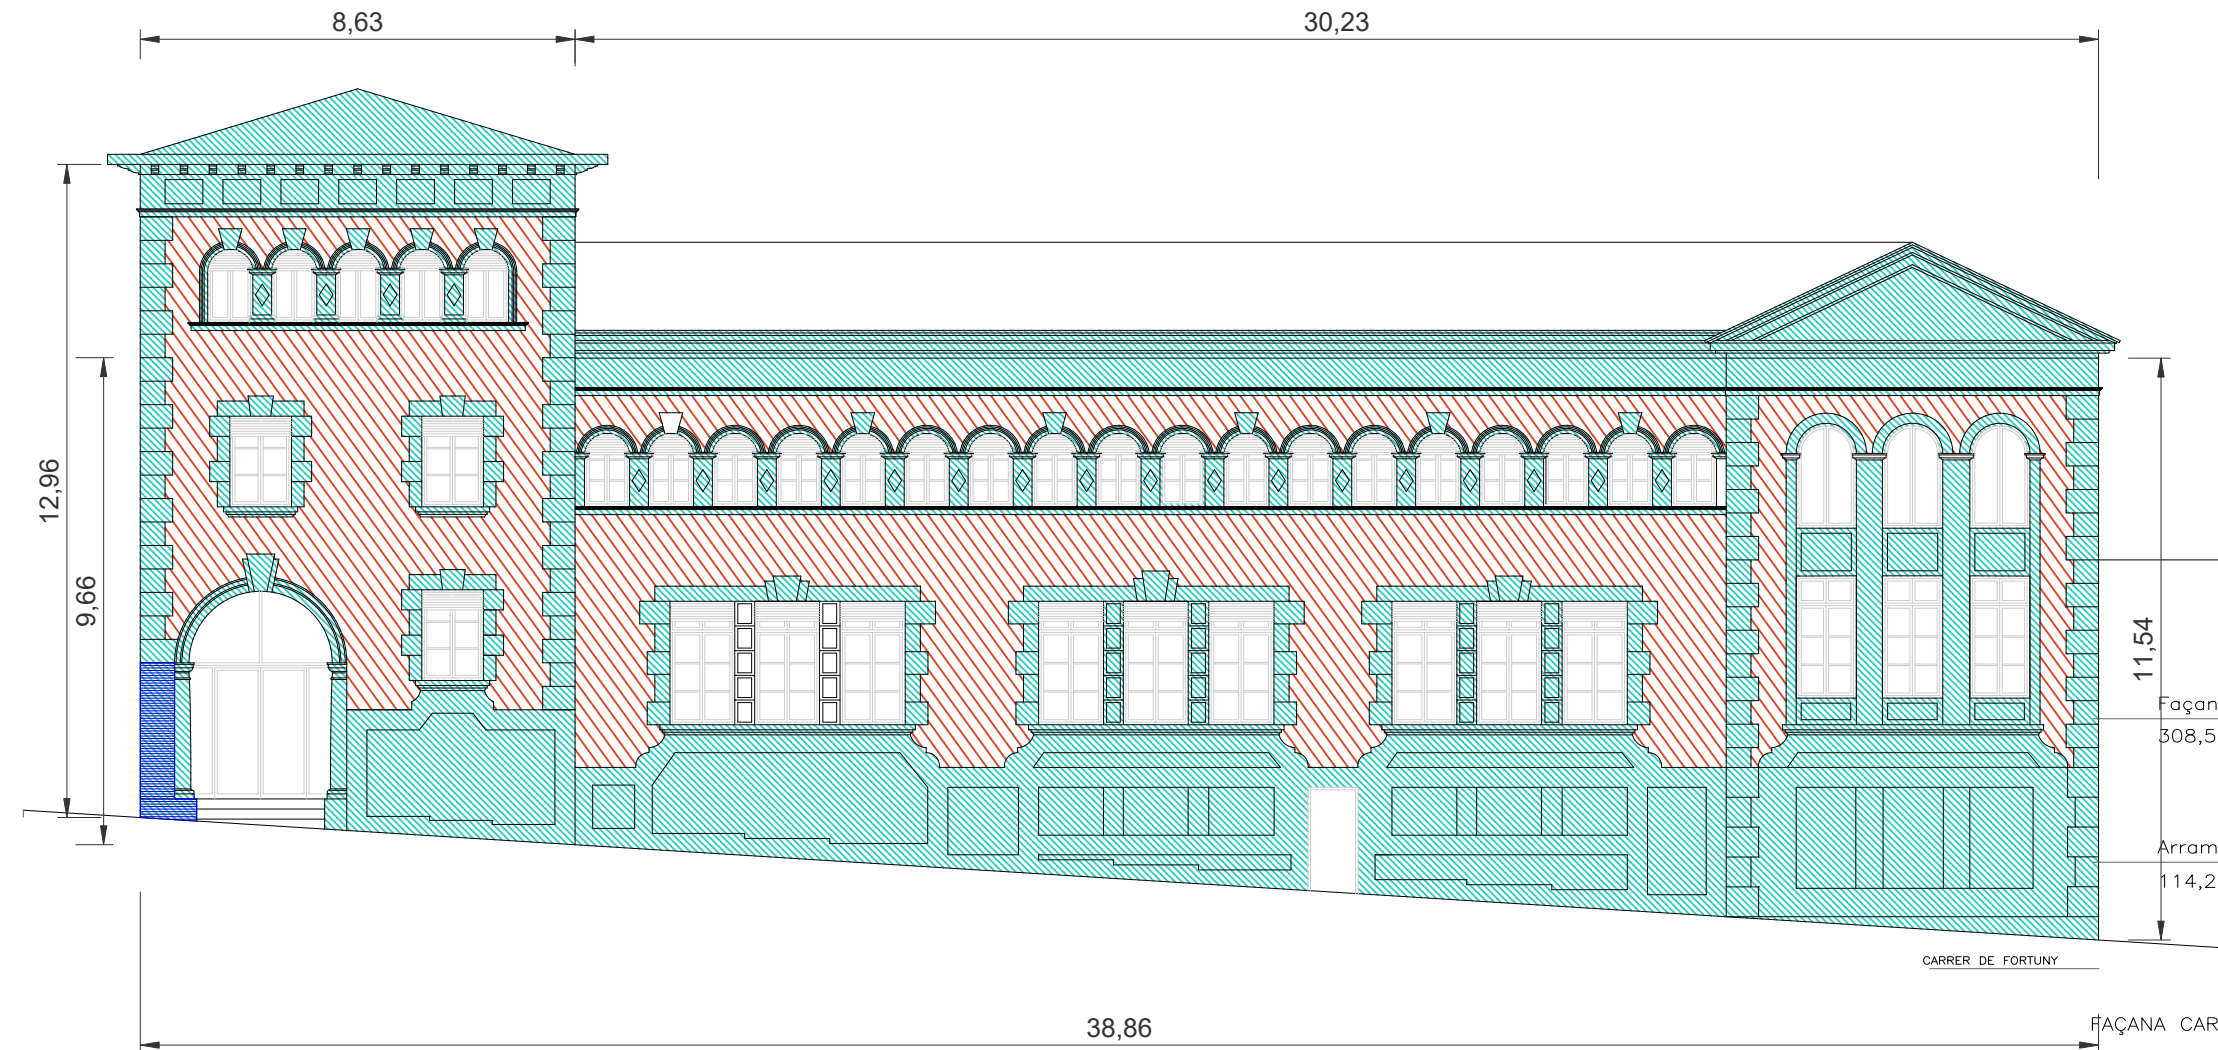

LLEENDA ZONIFICACIÓ I MÈTODE:

- FAÇANA OBRA VISTA
- FAÇANA PEDRA
- FAÇANA ARRABADOR DE PEDRA

Projecte Bàsic i d'Execució
NETEJA DE LES DOS FAÇANES PRINCIPALS DE L'EDIFICI DE LA BIBLIOTECA
Emplaçament: Fortuny, 30
Municipi: Tarragona - 43001
Arquitectes: CÁMARA GIRONA, JOSEP MARIA

Client: GENERALITAT DE CATALUNYA DEPARTAMENT DE CULTURA
Visat: 2022601434
Data: 29-06-2023



Hash: nvw7LKafFusW8MeiBnGhHdEmSs=
Hash COAC: CxM2pHkYUYUuHhXTGt2ZOI=
Ref: COAC-2022601434-152098-01



Oct - 2022

Arq.

Josep Maria Cámara Girona
Arquitecte col·legiat 70139
C/Alcalde Joan Bertrán 37 1r1a
Telf. 686129051
josepmariacamara@gmail.com

Promotor:
Generalitat de Catalunya
Departament de Cultura
Servei d'Obres
La Rambla 8, 08002,
Barcelona
NIF S0811001G


PROJECTE DE NETEJA DE
DOS FAÇANES PRINCIPALS
DE LA BIBLIOTECA PÚBLICA
DE TARRAGONA (BCIL),
CARRER FORTUNY 30,
TARRAGONA

PLÀNOL ZONA
NETEJA FAÇANES



P01

E 1/150

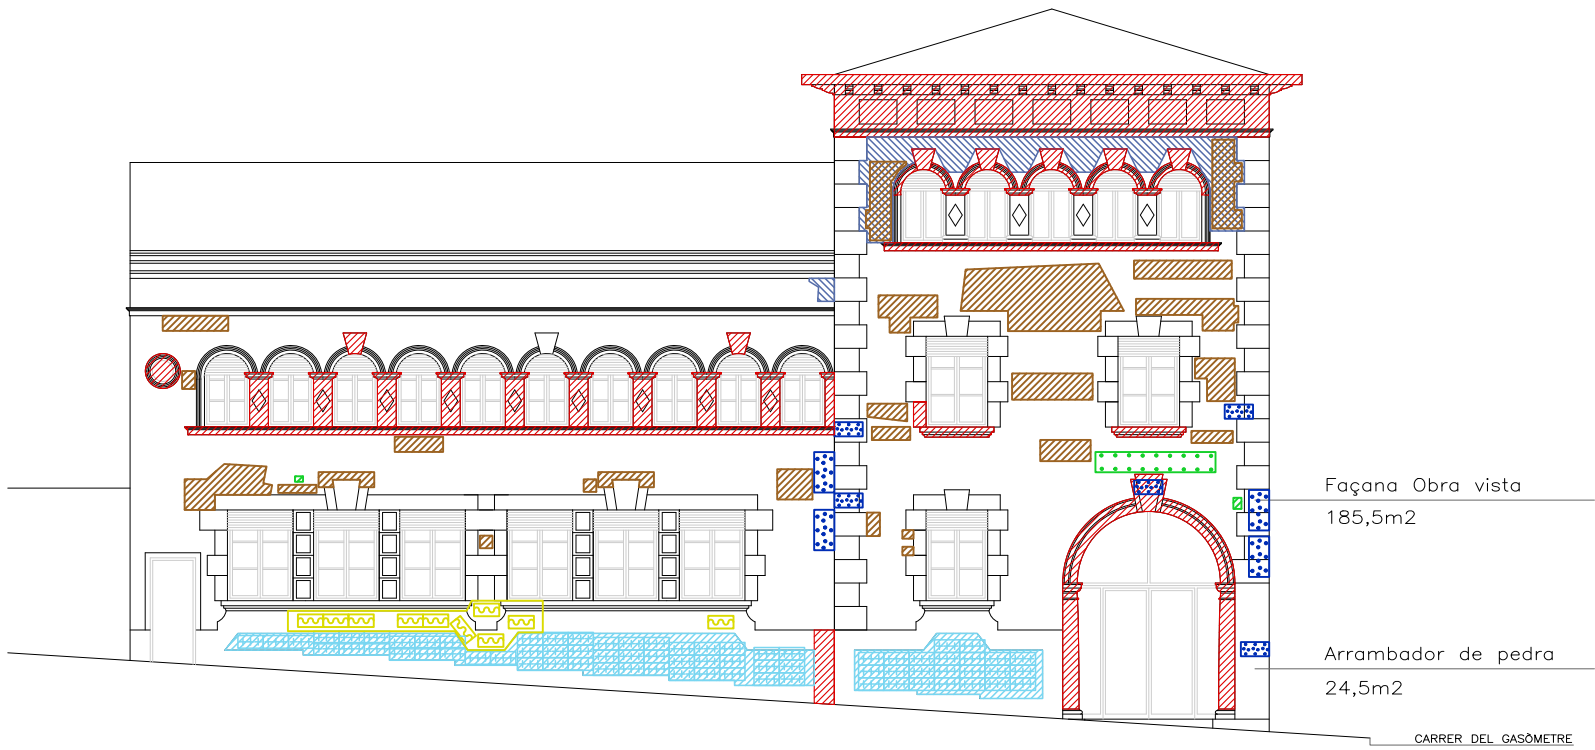


FAÇANA CARRER DE FORTUNY


Façana Obra vista
185,5m2

Arrambador de pedra
24,5m2


CARRER DEL GASÒMETRE

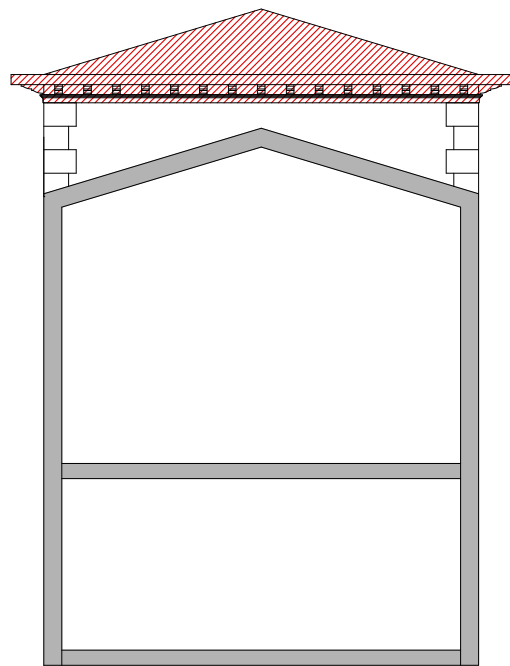

FAÇANA NORD

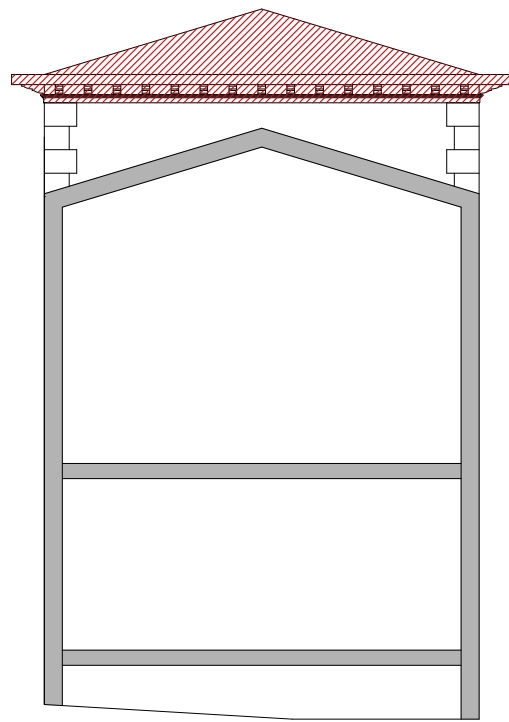

FAÇANA EST

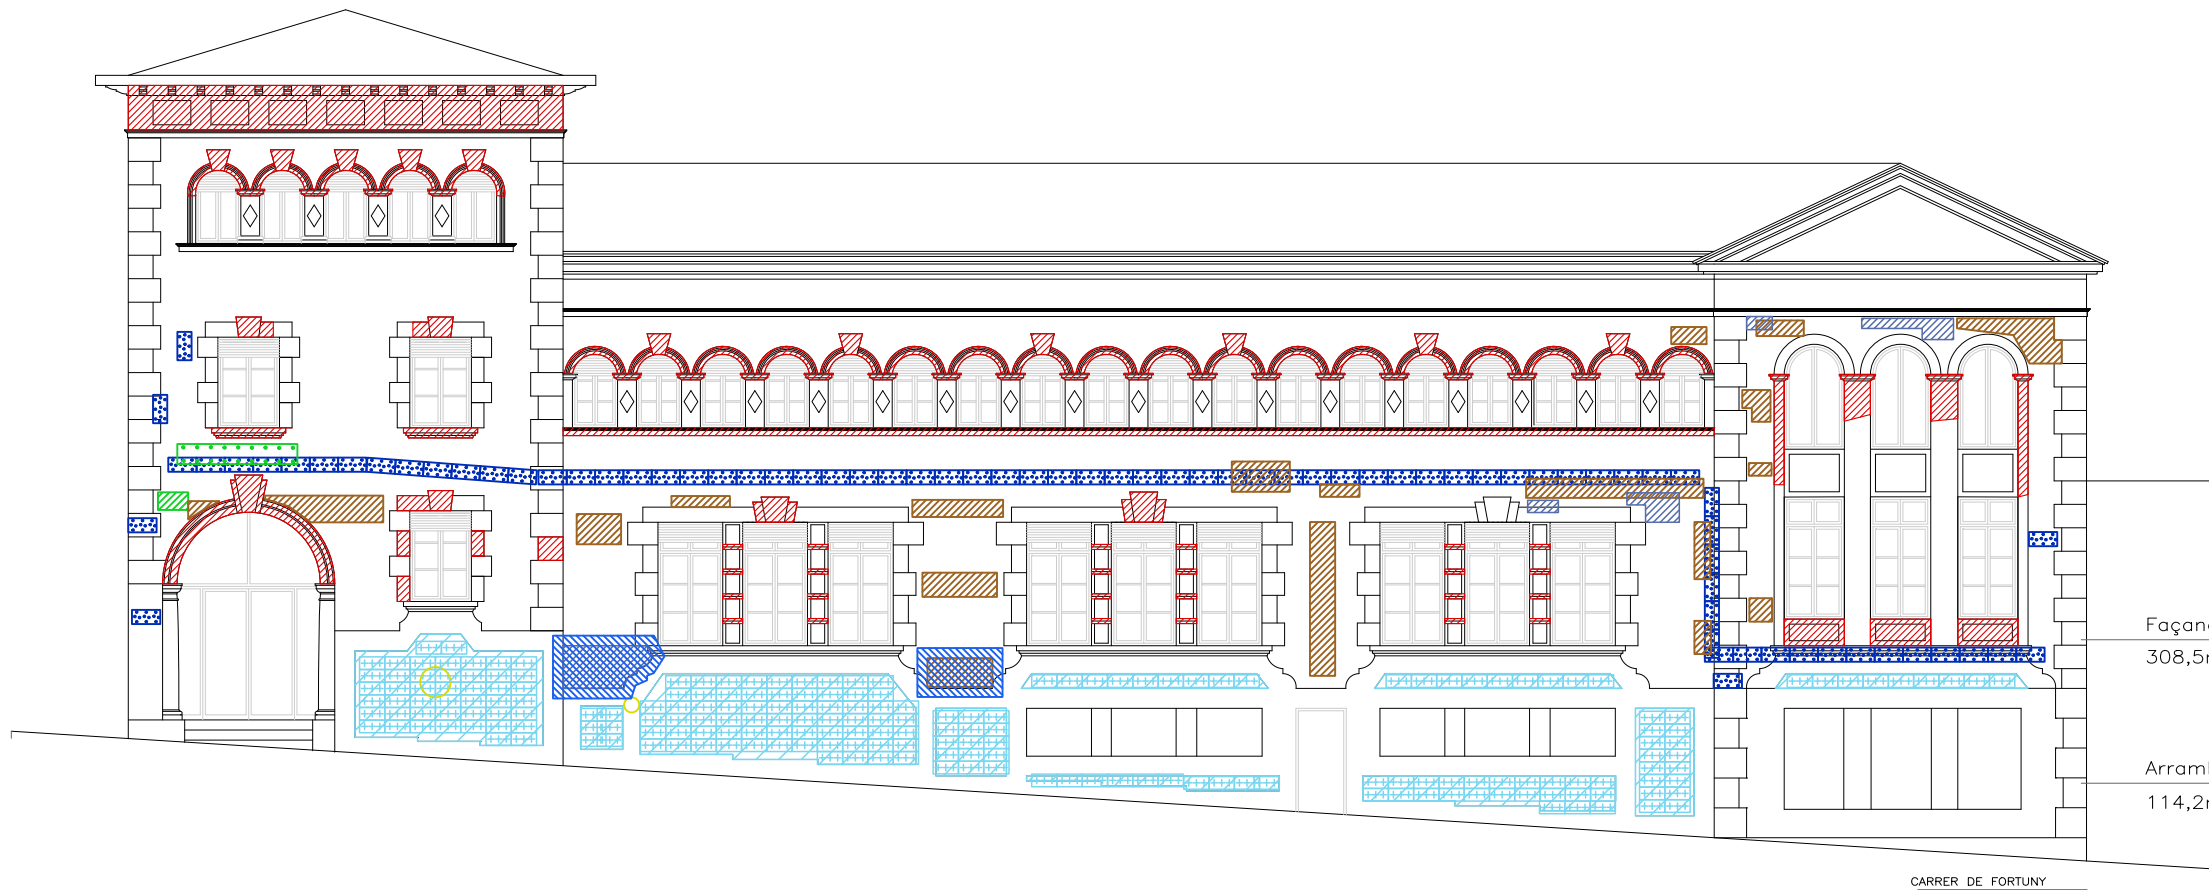

FAÇANA CARRER DEL GASÒMETRE

Façana Obra vista
308,5m2

Arrambador de pedra
114,2m2

CARRER DE FORTUNY

LLEENDA ZONIFICACIÓ DEGRADACIONS

- CÚMULS SUPERFICIALS / COSTRA NEGRA
- PÈRDUA DE COHESIÓ SUPERFICIAL DEL MAÓ
- REINTEGRACIÓ VOLUMÈTRICA AMB CIMENT
- EFLORESCÈNCIES SALINES
- MAONS ENFOSQUITS AMB PRESENCIA D'HUMITATS PER FILTRACIONS
- GRAFITTIS
- ELEMENTS METÀL·LICS INSERTATS AL MUR
- REJUNTAT DE PEDRES AMB MORTER CIMENT

Projecte Bàsic i d'Execució
NETEJA DE LES DOS FAÇANES PRINCIPALS DE L'EDIFICI DE LA BIBLIOTECA
Emplaçament: Fortuny, 30
Municipi: Tarragona - 43001
Arquitectes: CÁMARA GIRONA, JOSEP MARIA

Clients: GENERALITAT DE CATALUNYA DEPARTAMENT DE CULTURA

Hash: nva7LKafFuSW8MeiBnGhHmSs=
Hash COAC: CxM2pJhKYUYUuHhXTGt21201=
Ref: COAC-2022601434-152098-01

Col·legi d'Arquitectes de Catalunya

Visat: 2022601434

Data: 29-06-2023

Oct - 2022

Arq.
Josep Maria Cámara Girona
Arquitecte col·legiat 70139
C/Alcalde Joan Bertrán 37 1r1a
Telf. 686129051
josepmariacamara@gmail.com

Promotor:
Generalitat de Catalunya
Departament de Cultura
Servei d'Obres
La Rambla 8, 08002,
Barcelona
NIF S0811001G


PROJECTE DE NETEJA DE
DOS FAÇANES PRINCIPALS
DE LA BIBLIOTECA PÚBLICA
DE TARRAGONA (BCIL),
CARRER FORTUNY 30,
TARRAGONA

PLÀNOL
ACTUACIONS



P02

E 1/150

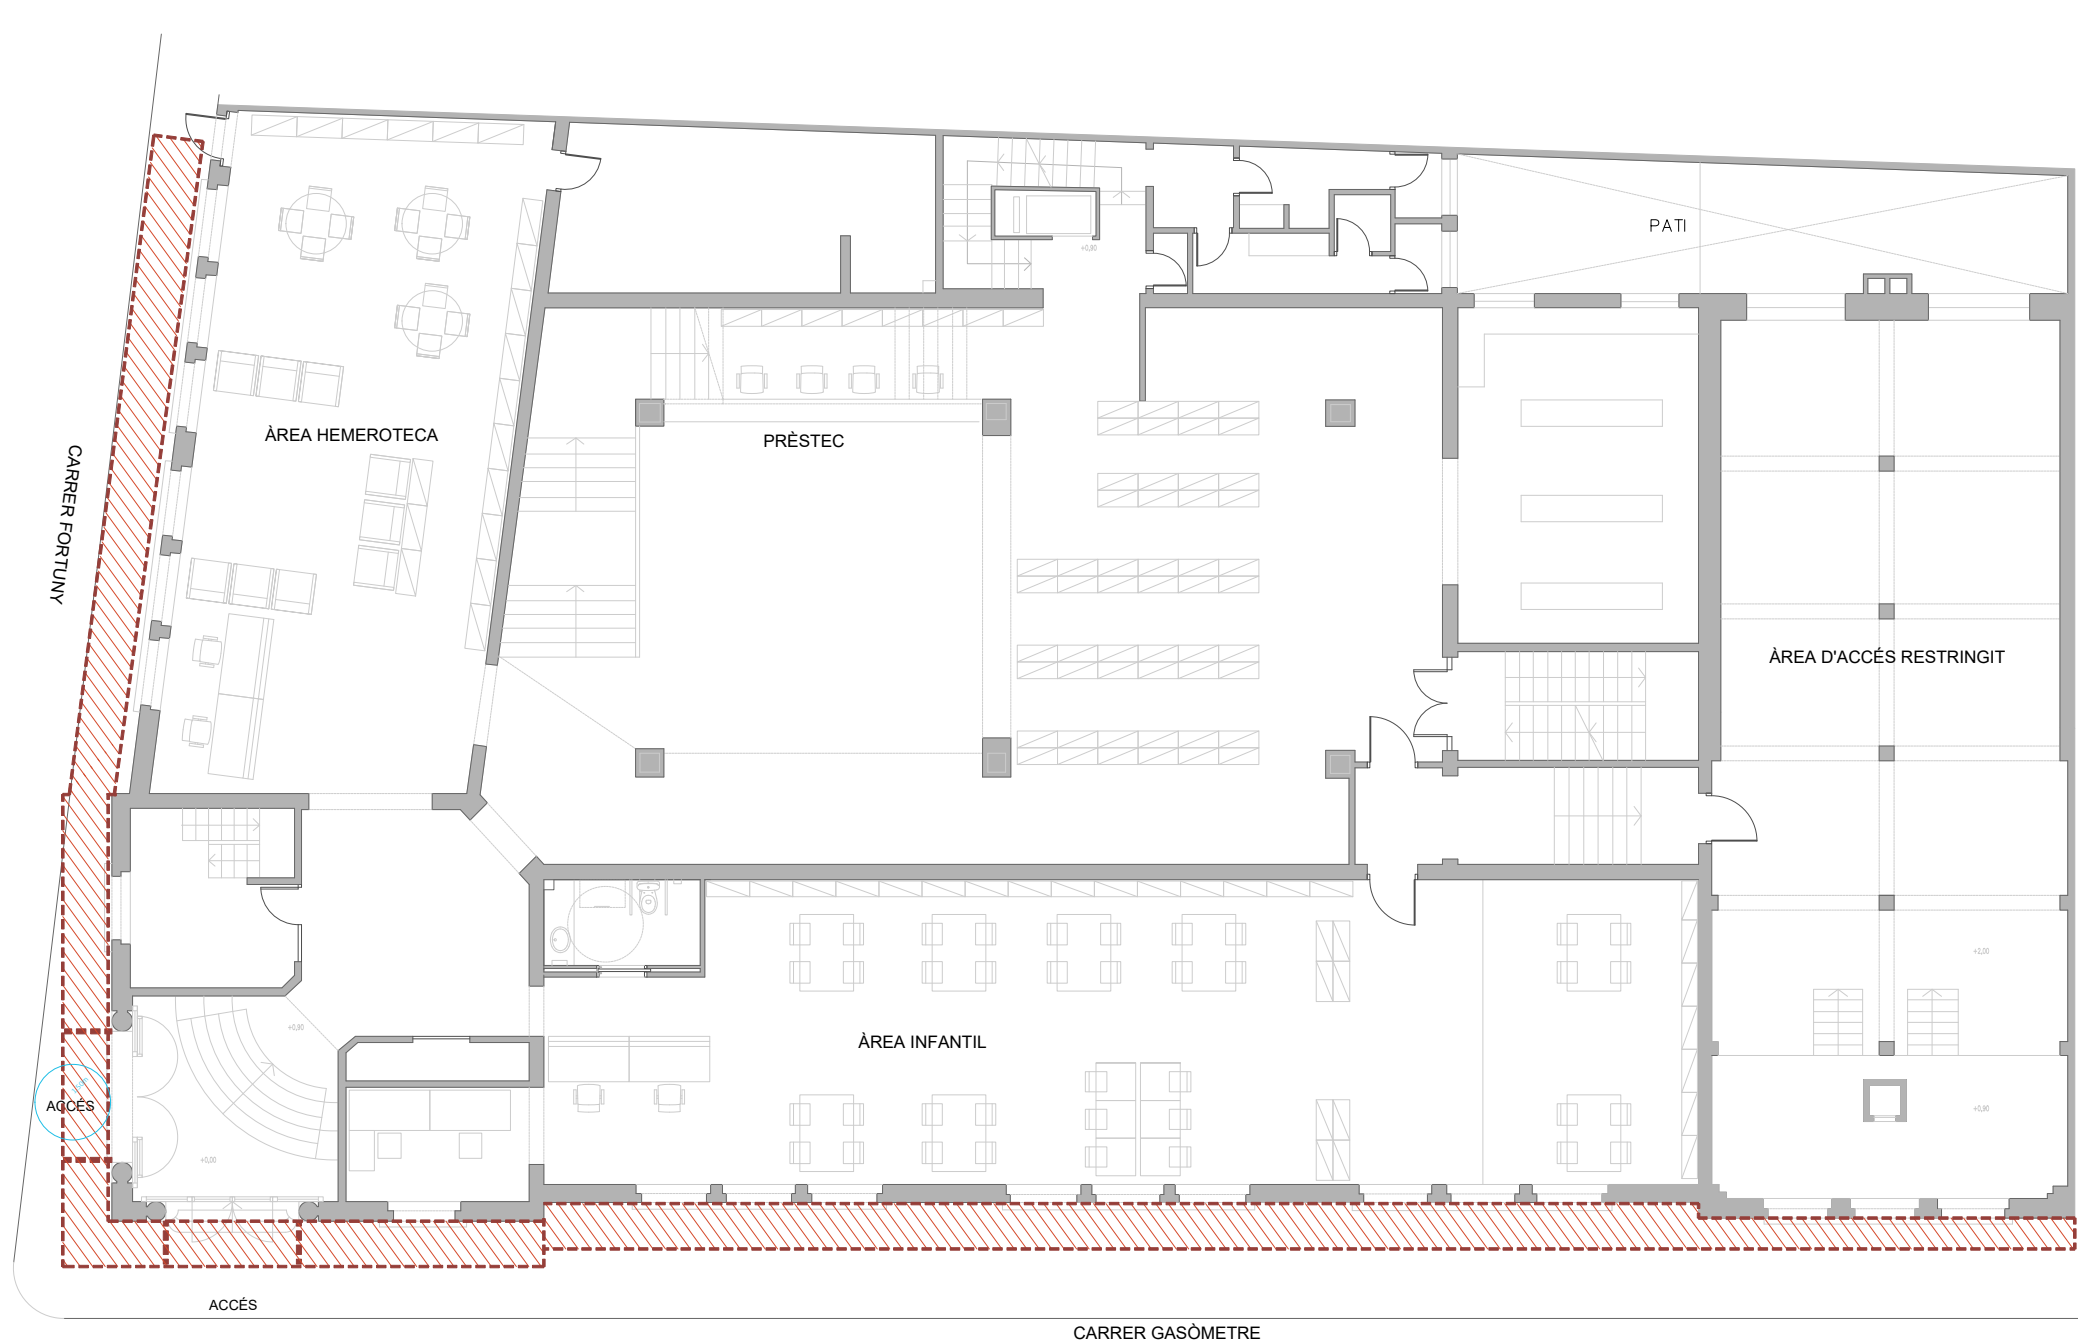

BASTIDA

Projecte Bàsic i d'Execució
NETEJA DE LES DOS FAÇANES PRINCIPALS DE L'EDIFICI DE LA BIBLIOTECA
Emplaçament: Fortuny, 30
Municipi: Tarragona - 43001
Arquitectes: CÁMARA GIRONA, JOSEP MARIA

Clients: GENERALITAT DE CATALUNYA DEPARTAMENT DE CULTURA

Hash: nva7LKafFuSW8M6iBnGHdH5e=
Hash COAC: CXYM29HKYUYUuHhXTGt2Z0I=
Ref: COAC-2022601434-152098-01

Col·legi d'Arquitectes de Catalunya

Projecte Bàsic i d'Execució

Visat: 2022601434

Data: 29-06-2023

Oct - 2022

Arq.
Josep Maria Cámara Girona
Arquitecte col·legiat 70139
C/Alcalde Joan Bertrán 37 1r1a
Telf. 686129051
josepmariacamara@gmail.com


Promotor:
Generalitat de Catalunya
Departament de Cultura
Servei d'Obres
La Rambla 8, 08002,
Barcelona
NIF S0811001G

PROJECTE DE NETEJA DE
DOS FAÇANES PRINCIPALS
DE LA BIBLIOTECA PÚBLICA
DE TARRAGONA (BCIL),
CARRER FORTUNY 30,
TARRAGONA

BASTIDA PLANTA
CARRER

P02

E 1/150

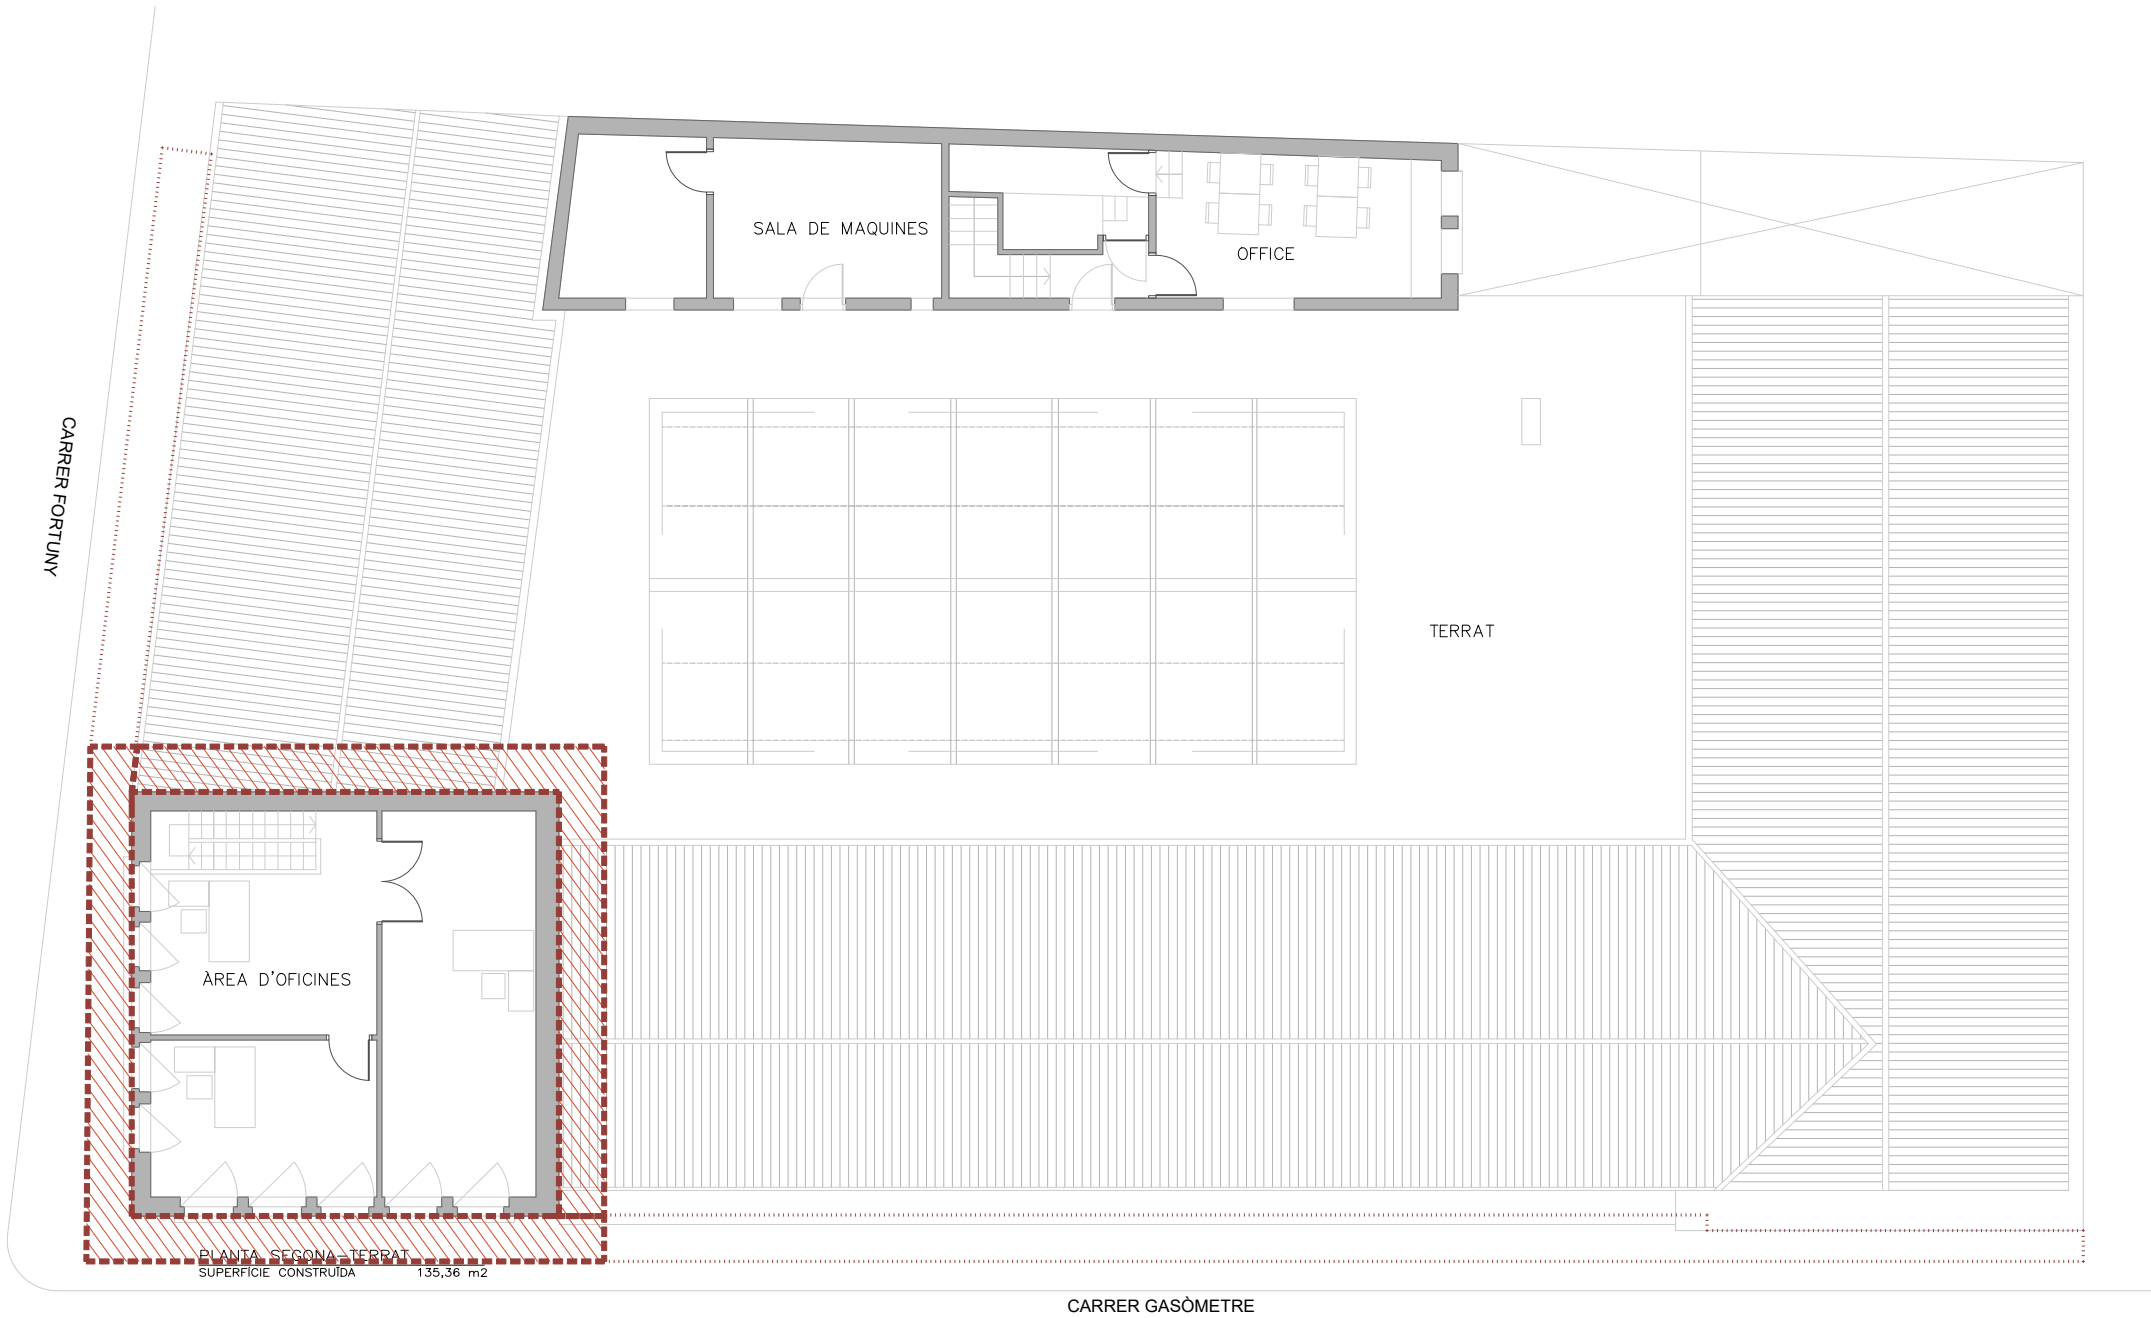

BASTIDA

Projecte Bàsic i d'Execució
NETEJA DE LES DOS FACANES PRINCIPALS DE L'EDIFICI DE LA BIBLIOTECA
Emplaçament: Fortuny, 30
Municipi: Tarragona - 43001
Arquitectes: CÁMARA GIRONA, JOSEP MARIA

Clients: GENERALITAT DE CATALUNYA DEPARTAMENT DE CULTURA

Hash: nvw7LKafFuSW8WaiBnGhHmSs=
Hash COAC: CxYw2pJhKYUYUuHhXTGt2Y20l=
Ref: COAC-2022601434-152098-01

Col·legi d'Arquitectes
de Catalunya

Projecte Bàsic i d'Execució
NETEJA DE LES DOS FACANES PRINCIPALS DE L'EDIFICI DE LA BIBLIOTECA
Emplaçament: Fortuny, 30
Municipi: Tarragona - 43001
Arquitectes: CÁMARA GIRONA, JOSEP MARIA

Clients: GENERALITAT DE CATALUNYA DEPARTAMENT DE CULTURA

Hash: nvw7LKafFuSW8WaiBnGhHmSs=
Hash COAC: CxYw2pJhKYUYUuHhXTGt2Y20l=
Ref: COAC-2022601434-152098-01

Col·legi d'Arquitectes
de Catalunya

Oct - 2022

Arq.
Josep Maria Cámara Girona
Arquitecte col·legiat 70139
C/Alcalde Joan Bertrán 37 1r1a
Telf. 686129051
josepmariacamara@gmail.com

Promotor:
Generalitat de Catalunya
Departament de Cultura
Servei d'Obres
La Rambla 8, 08002,
Barcelona
NIF S0811001G

PROJECTE DE NETEJA DE
DOS FACANES PRINCIPALS
DE LA BIBLIOTECA PÚBLICA
DE TARRAGONA (BCIL),
CARRER FORTUNY 30,
TARRAGONA

BASTIDA PLANTA
SUPERIOR

P02

E 1/150

Projecte Bàsic i d'Execució
NETEJA DE LES DOS FACANES PRINCIPALS DE L'EDIFICI DE LA BIBLIOTECA
Emplaçament: Fortuny, 30
Municipi: Tarragona - 43001
Arquitectes: CÁMARA GIRONA, JOSEP MARIA

Clients: GENERALITAT DE CATALUNYA DEPARTAMENT DE CULTURA

Hash: nvw7LKafFuSW8WaiBnGhHmSs=
Hash COAC: CxYw2pJhKYUYUuHhXTGt2Y20l=
Ref: COAC-2022601434-152098-01

Col·legi d'Arquitectes
de Catalunya

Projecte Bàsic i d'Execució
NETEJA DE LES DOS FACANES PRINCIPALS DE L'EDIFICI DE LA BIBLIOTECA
Emplaçament: Fortuny, 30
Municipi: Tarragona - 43001
Arquitectes: CÁMARA GIRONA, JOSEP MARIA

Clients: GENERALITAT DE CATALUNYA DEPARTAMENT DE CULTURA

Hash: nvw7LKafFuSW8WaiBnGhHmSs=
Hash COAC: CxYw2pJhKYUYUuHhXTGt2Y20l=
Ref: COAC-2022601434-152098-01

Col·legi d'Arquitectes
de Catalunya

Oct - 2022

Arq.
Josep Maria Cámara Girona
Arquitecte col·legiat 70139
C/Alcalde Joan Bertrán 37 1r1a
Telf. 686129051
josepmariacamara@gmail.com

Promotor:
Generalitat de Catalunya
Departament de Cultura
Servei d'Obres
La Rambla 8, 08002,
Barcelona
NIF S0811001G

PROJECTE DE NETEJA DE
DOS FACANES PRINCIPALS
DE LA BIBLIOTECA PÚBLICA
DE TARRAGONA (BCIL),
CARRER FORTUNY 30,
TARRAGONA

BASTIDA PLANTA
SUPERIOR

P02

E 1/150