

VISTA 1 (V1)




VISTA 2 (V2)



VISTA 3 (V3)



VISTA 4 (V4)

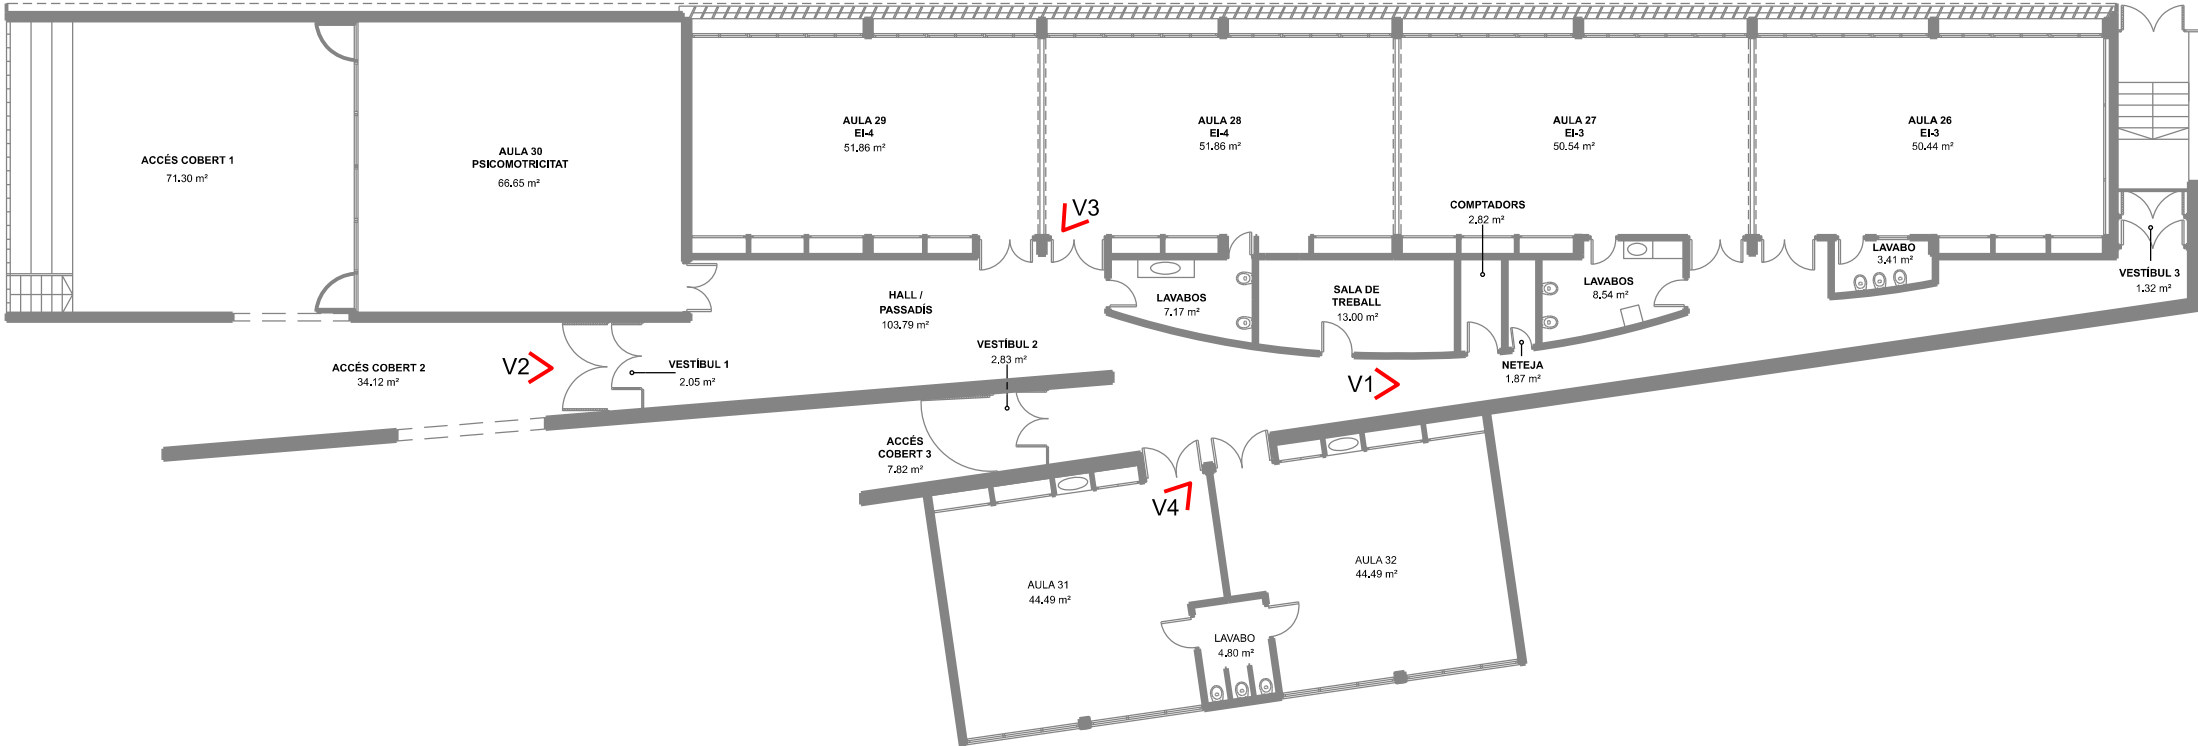


VISTA 1 (V1)



VISTA 2 (V2)



VISTA 3 (V3)

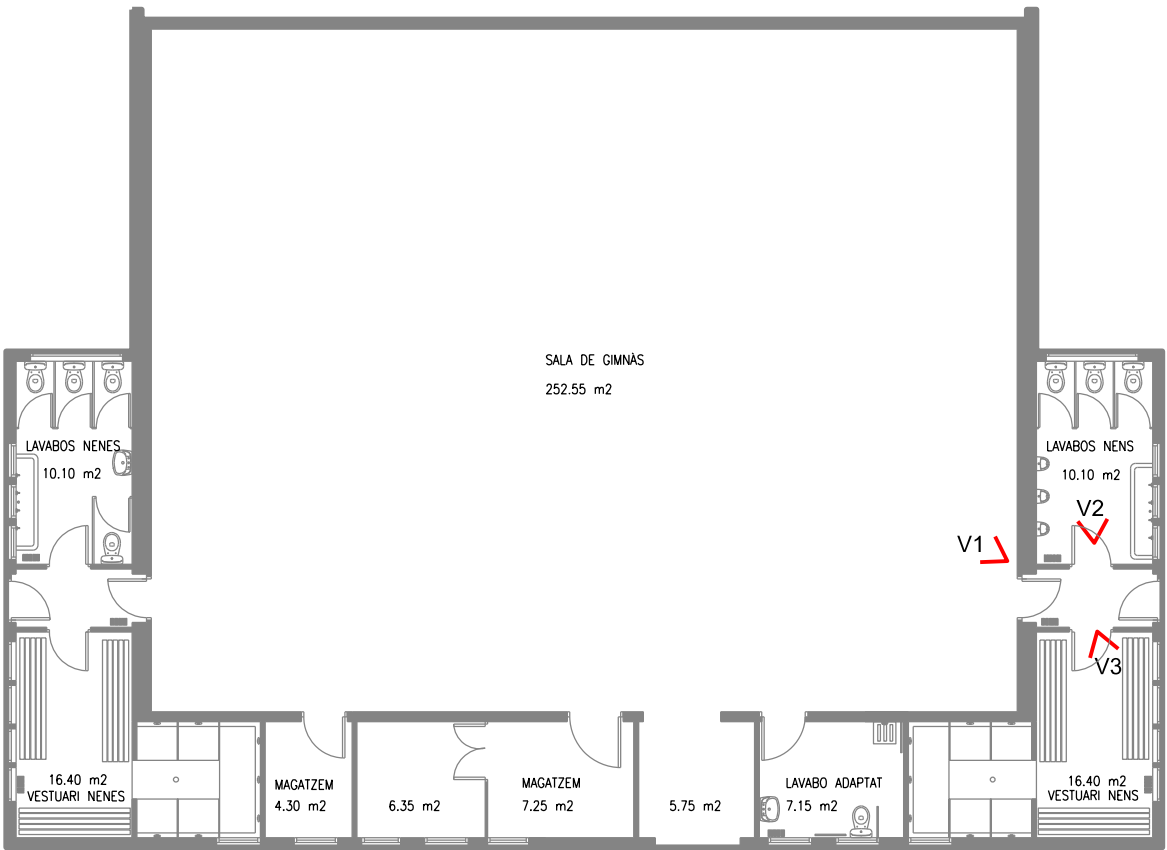

PLANTA BAIXA



VISTA 1 (V1)



VISTA 4 (V4)



VISTA 5 (V5)



VISTA 2 (V2)




VISTA 6 (V6)




VISTA 3 (V3)



VISTA 7 (V7)

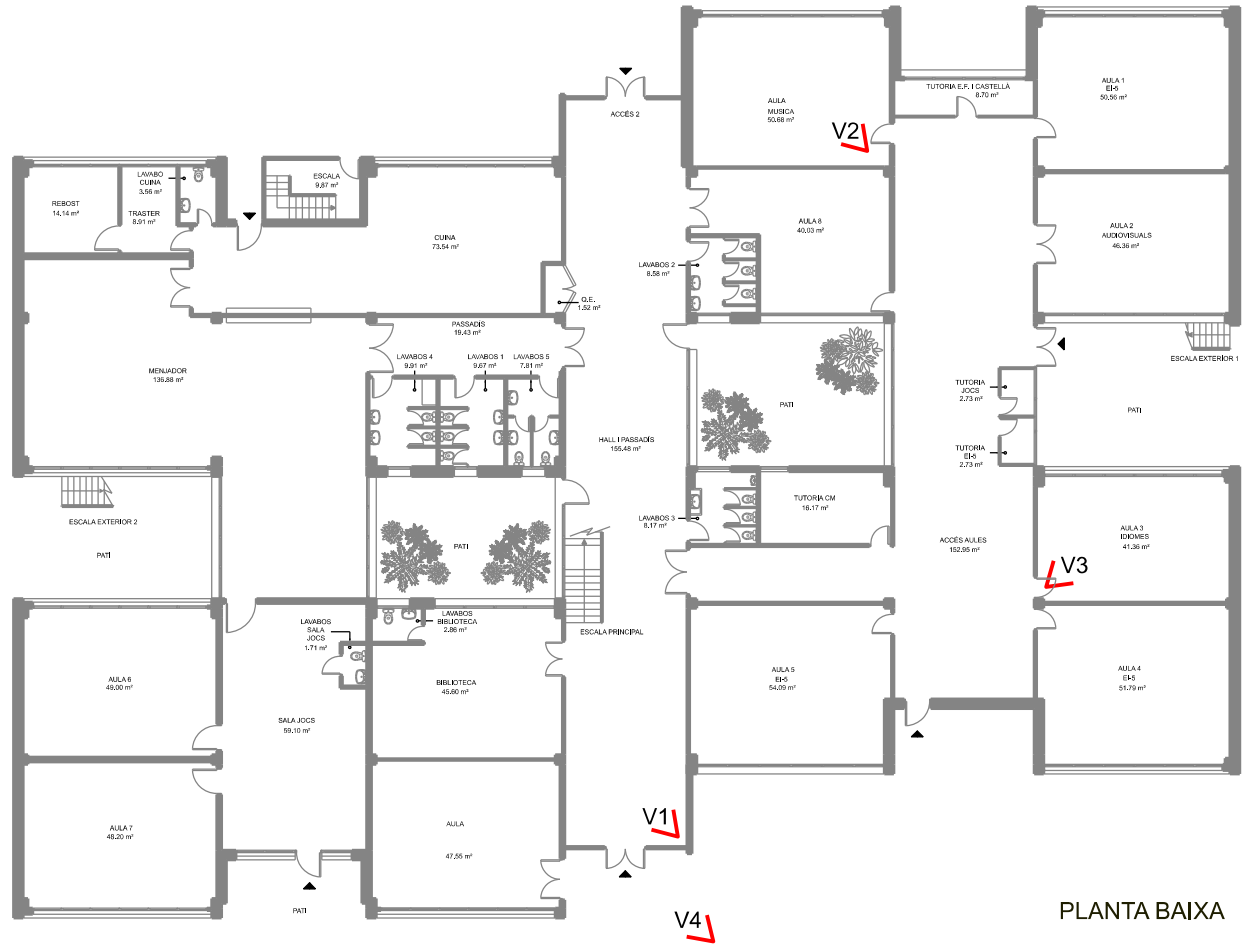


PLANTA BAIXA

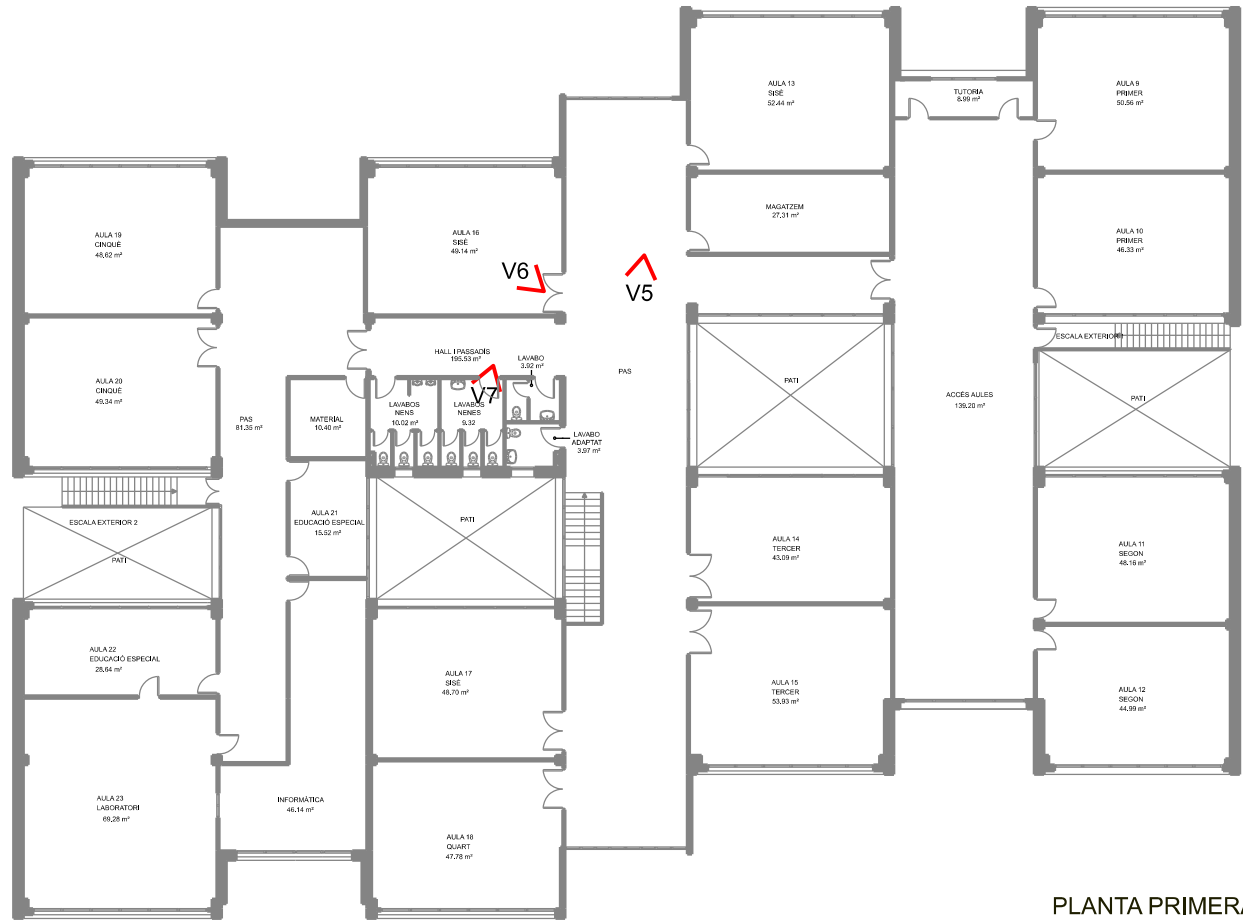


PLANTA PRIMERA



VISTA 1 (V1)

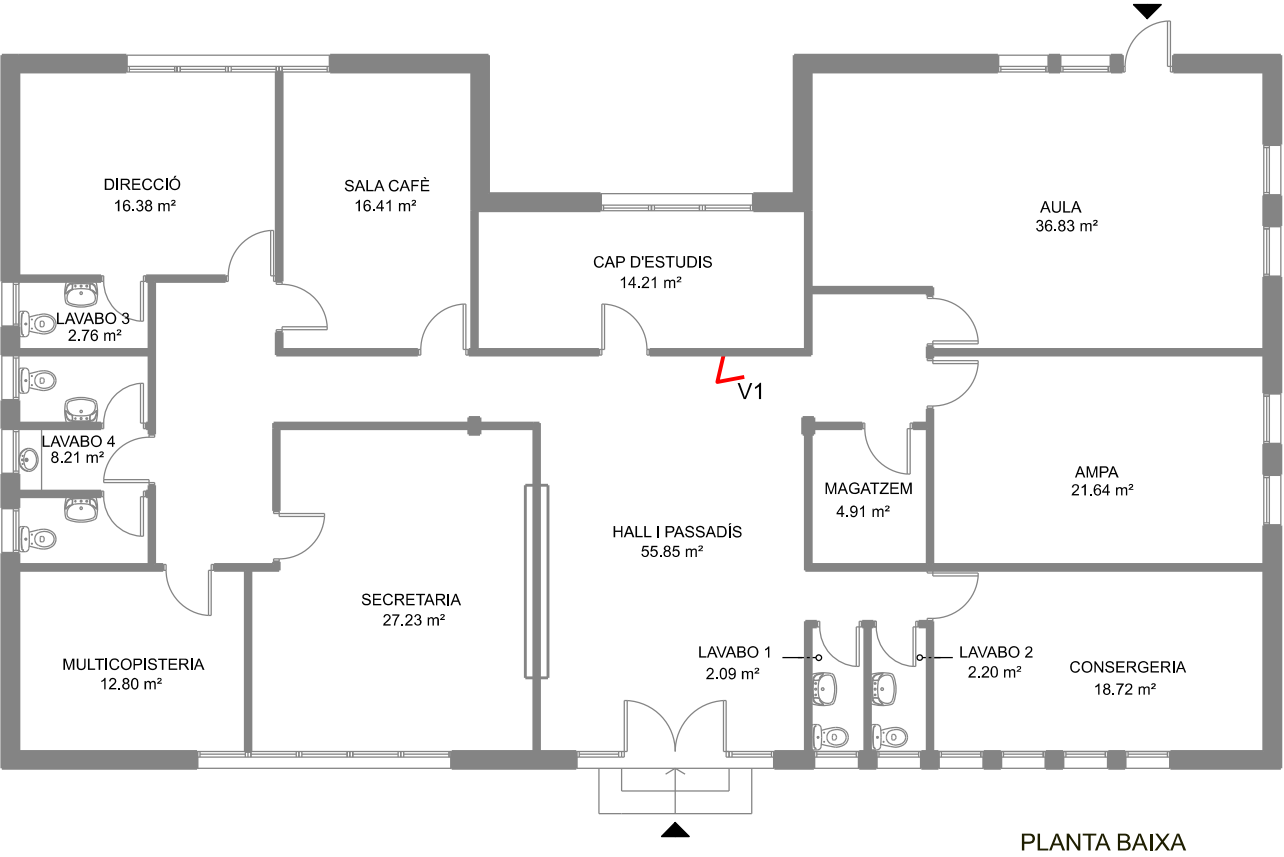

VISTA 1 (V1)

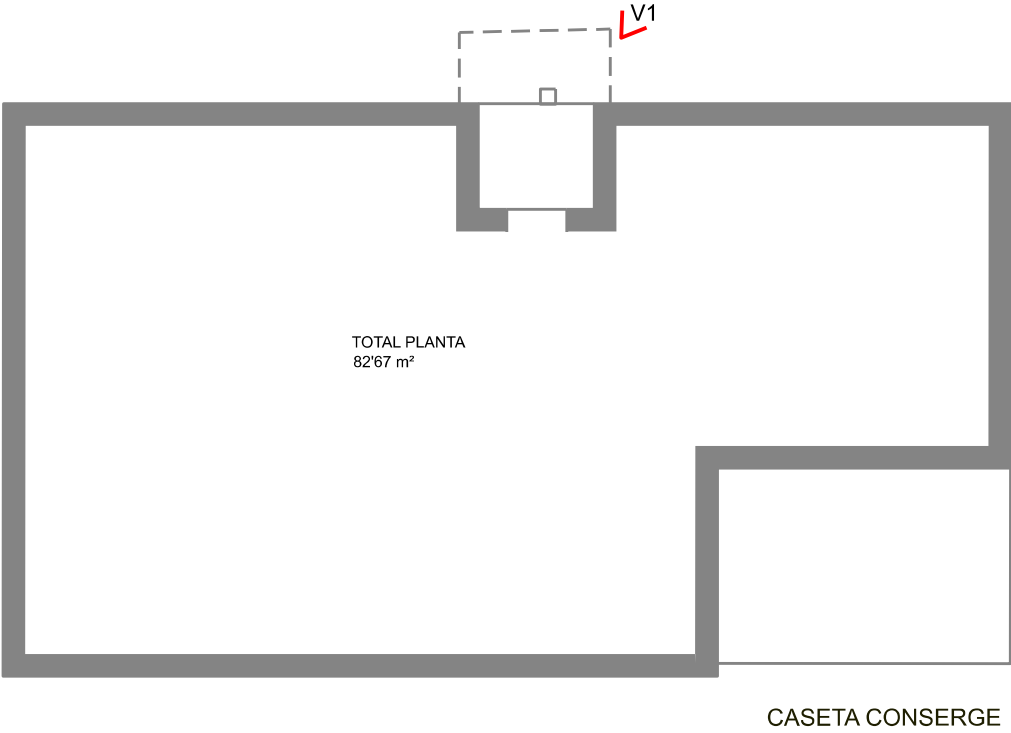


VISTA 1 (V1)




VISTA 2 (V2)



VISTA 3 (V3)

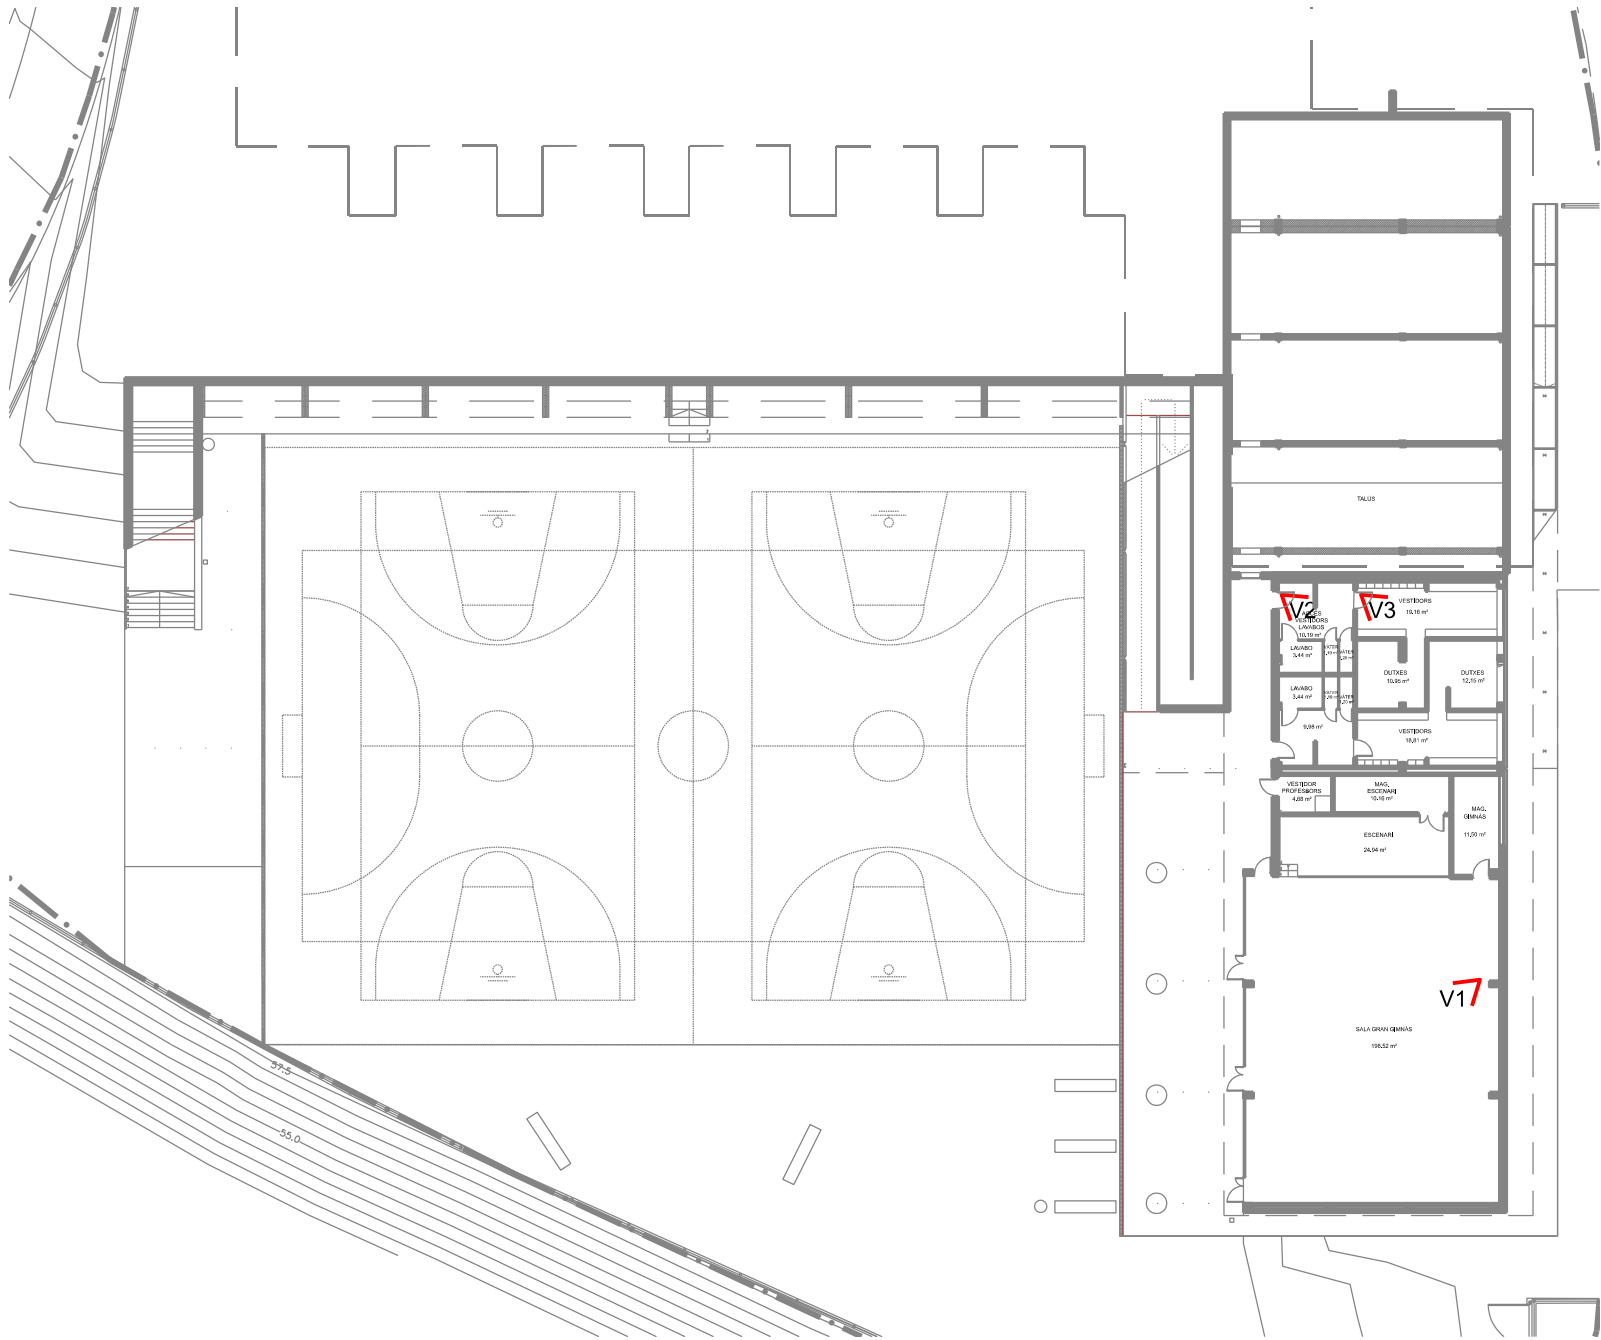

VISTA 4 (V4)

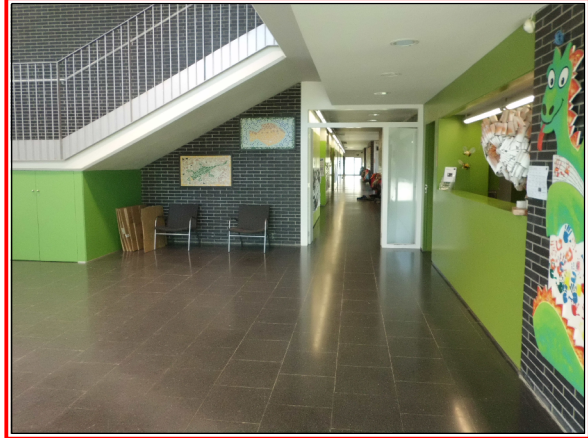

VISTA 5 (V5)




VISTA 6 (V6)



VISTA 7 (V7)




VISTA 8 (V8)

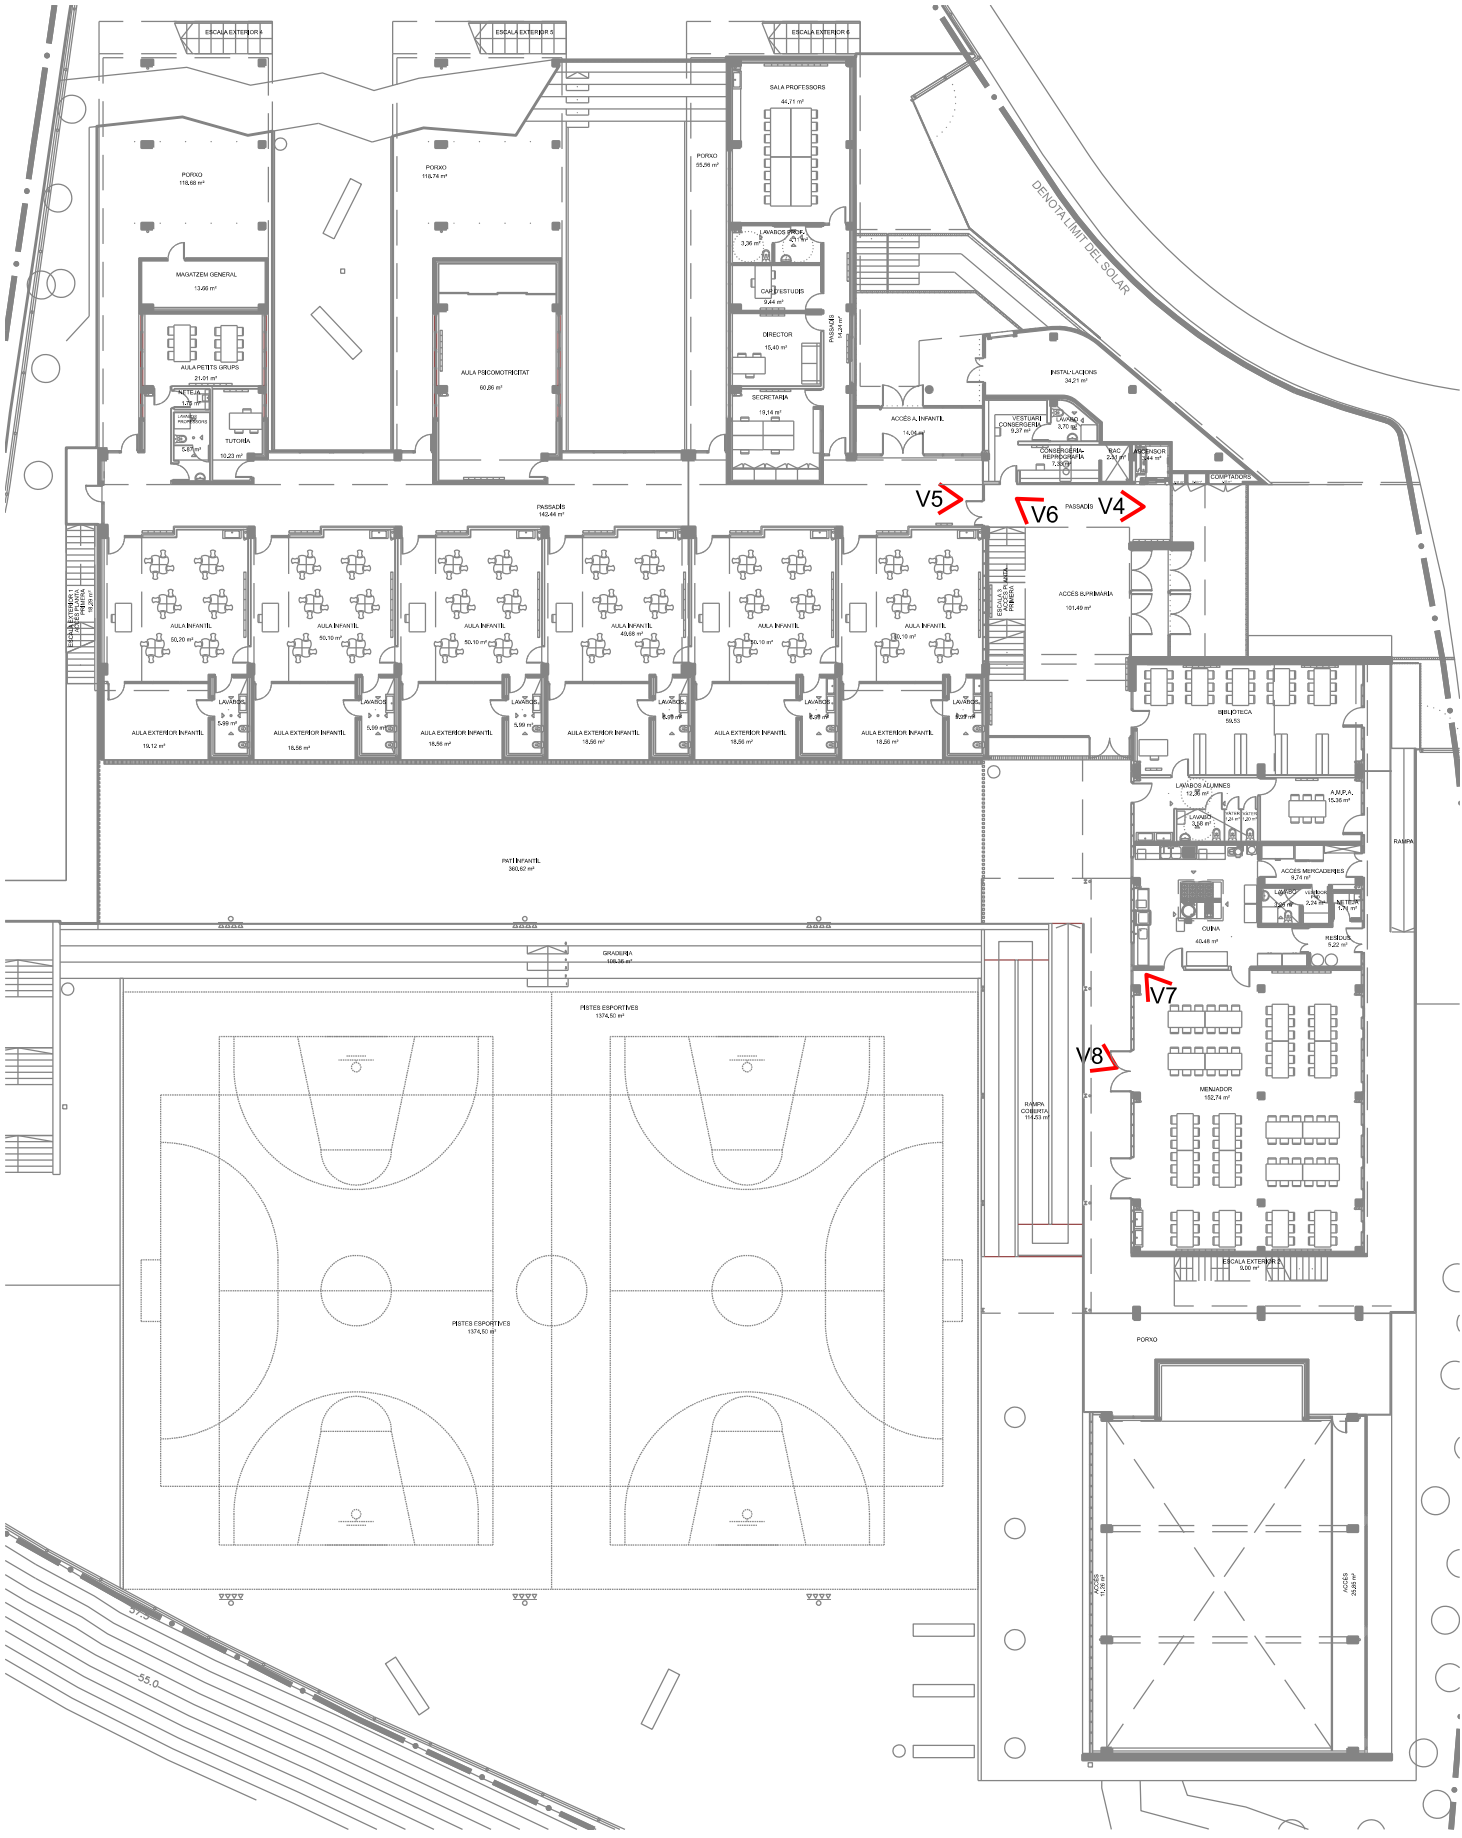


VISTA 9 (V9)



VISTA 10 (V10)

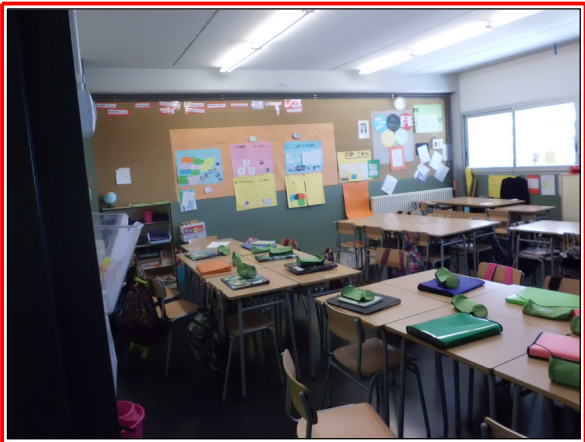

VISTA 11 (V11)

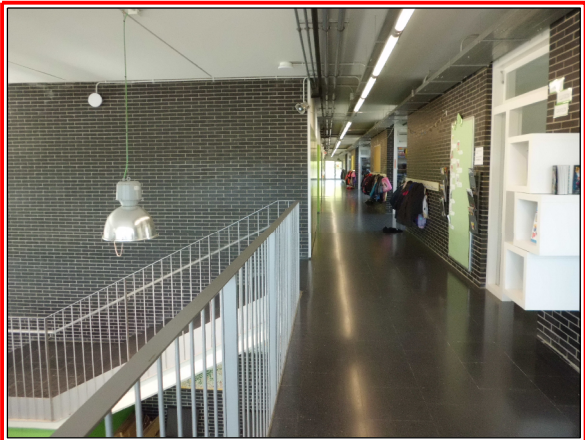


VISTA 12 (V12)



VISTA 13 (V13)




VISTA 1(V1)

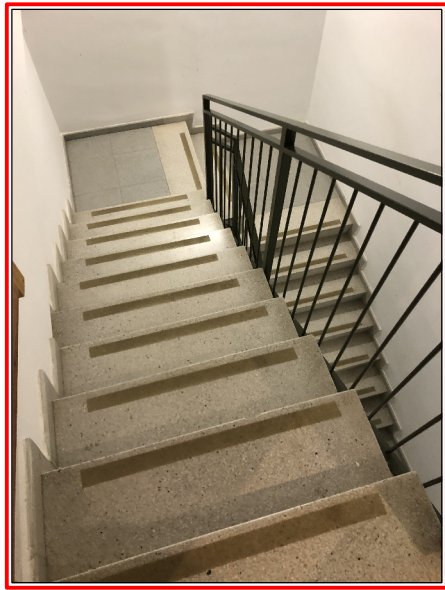

VISTA 2 (V2)



VISTA 3 (V3)

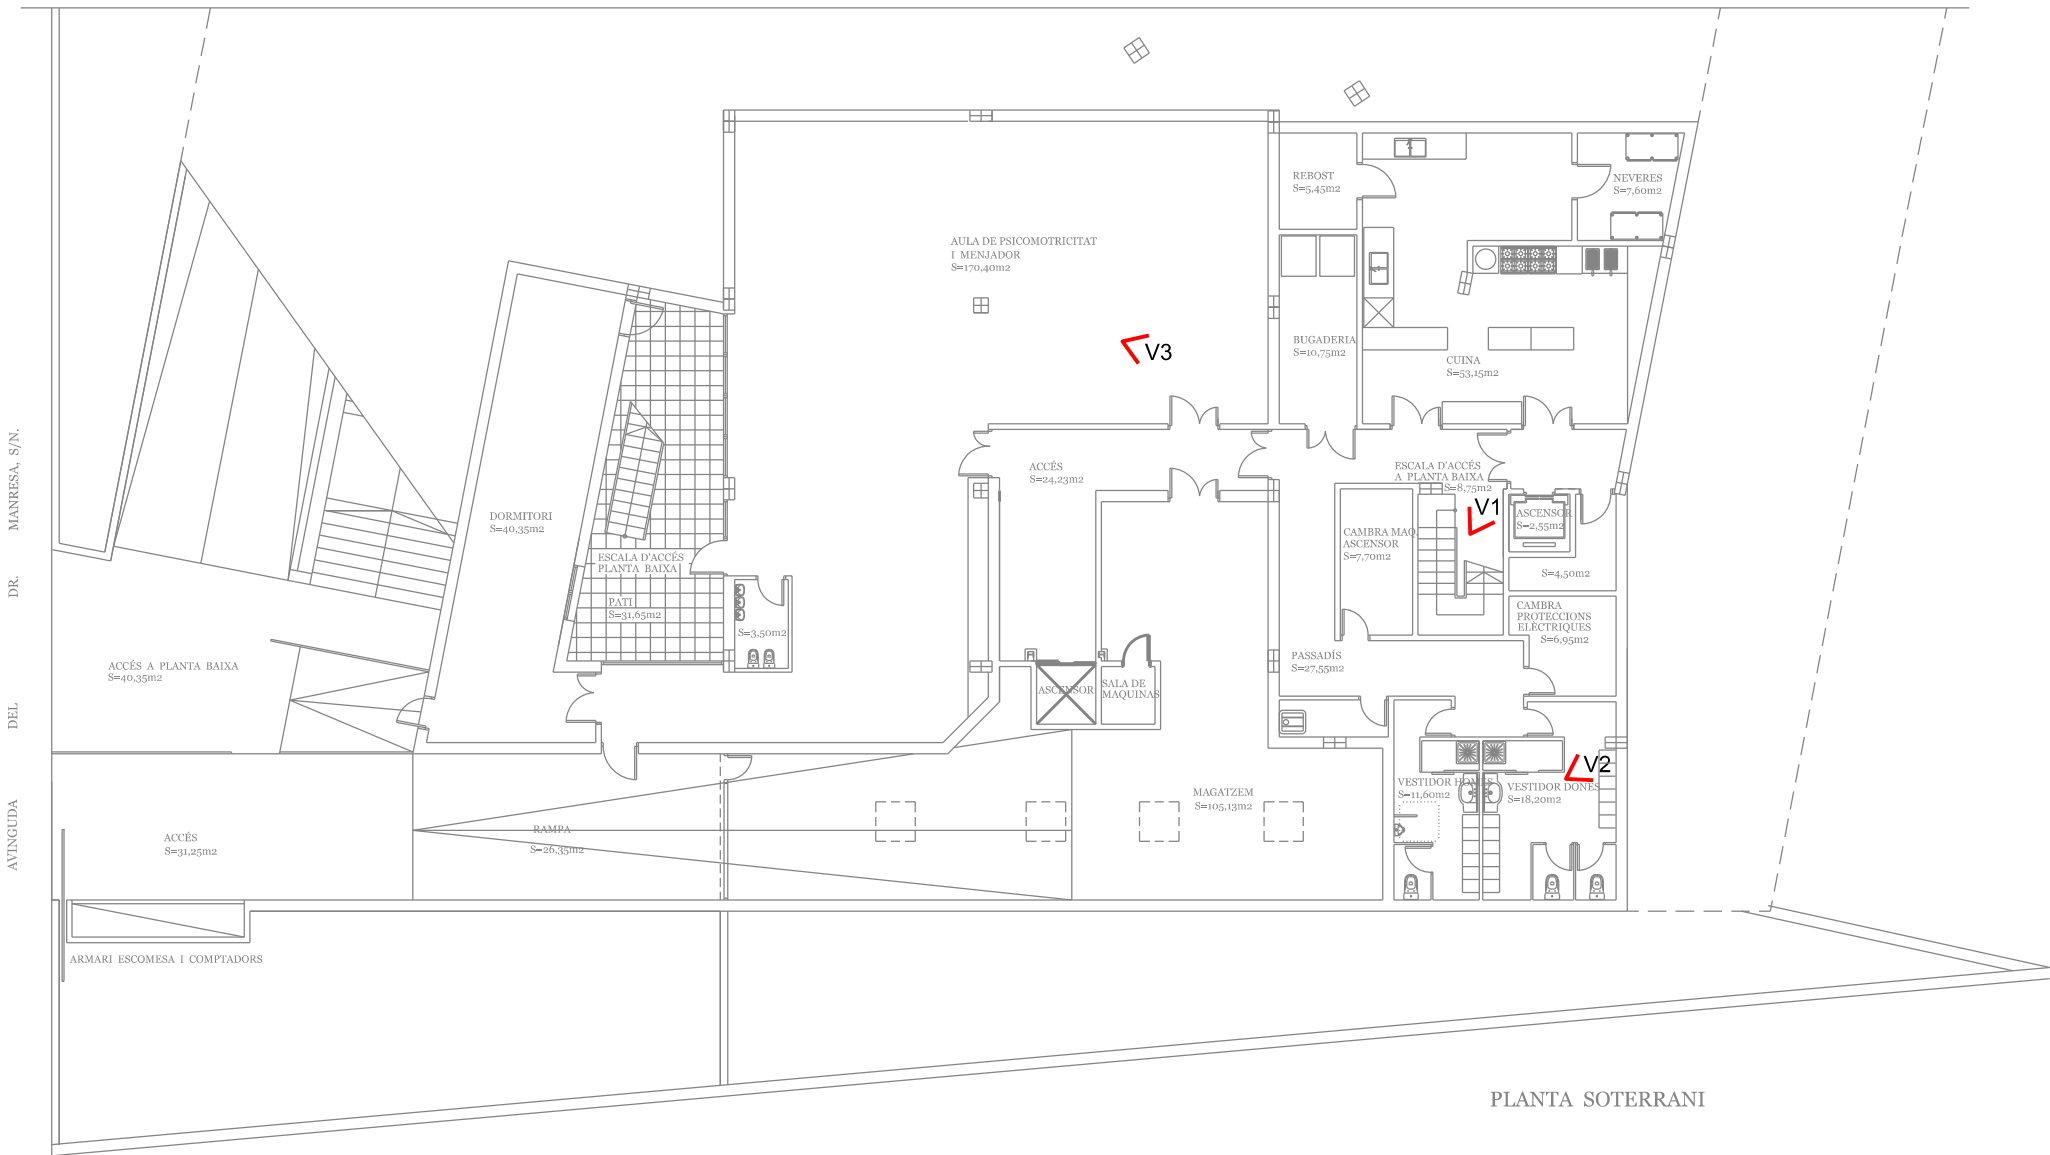

VISTA 4(V4)



VISTA 7 (V7)



VISTA 5 (V5)



VISTA 8 (V8)



VISTA 6 (V6)




VISTA 9(V9)



VISTA 10 (V10)



VISTA 11 (V11)

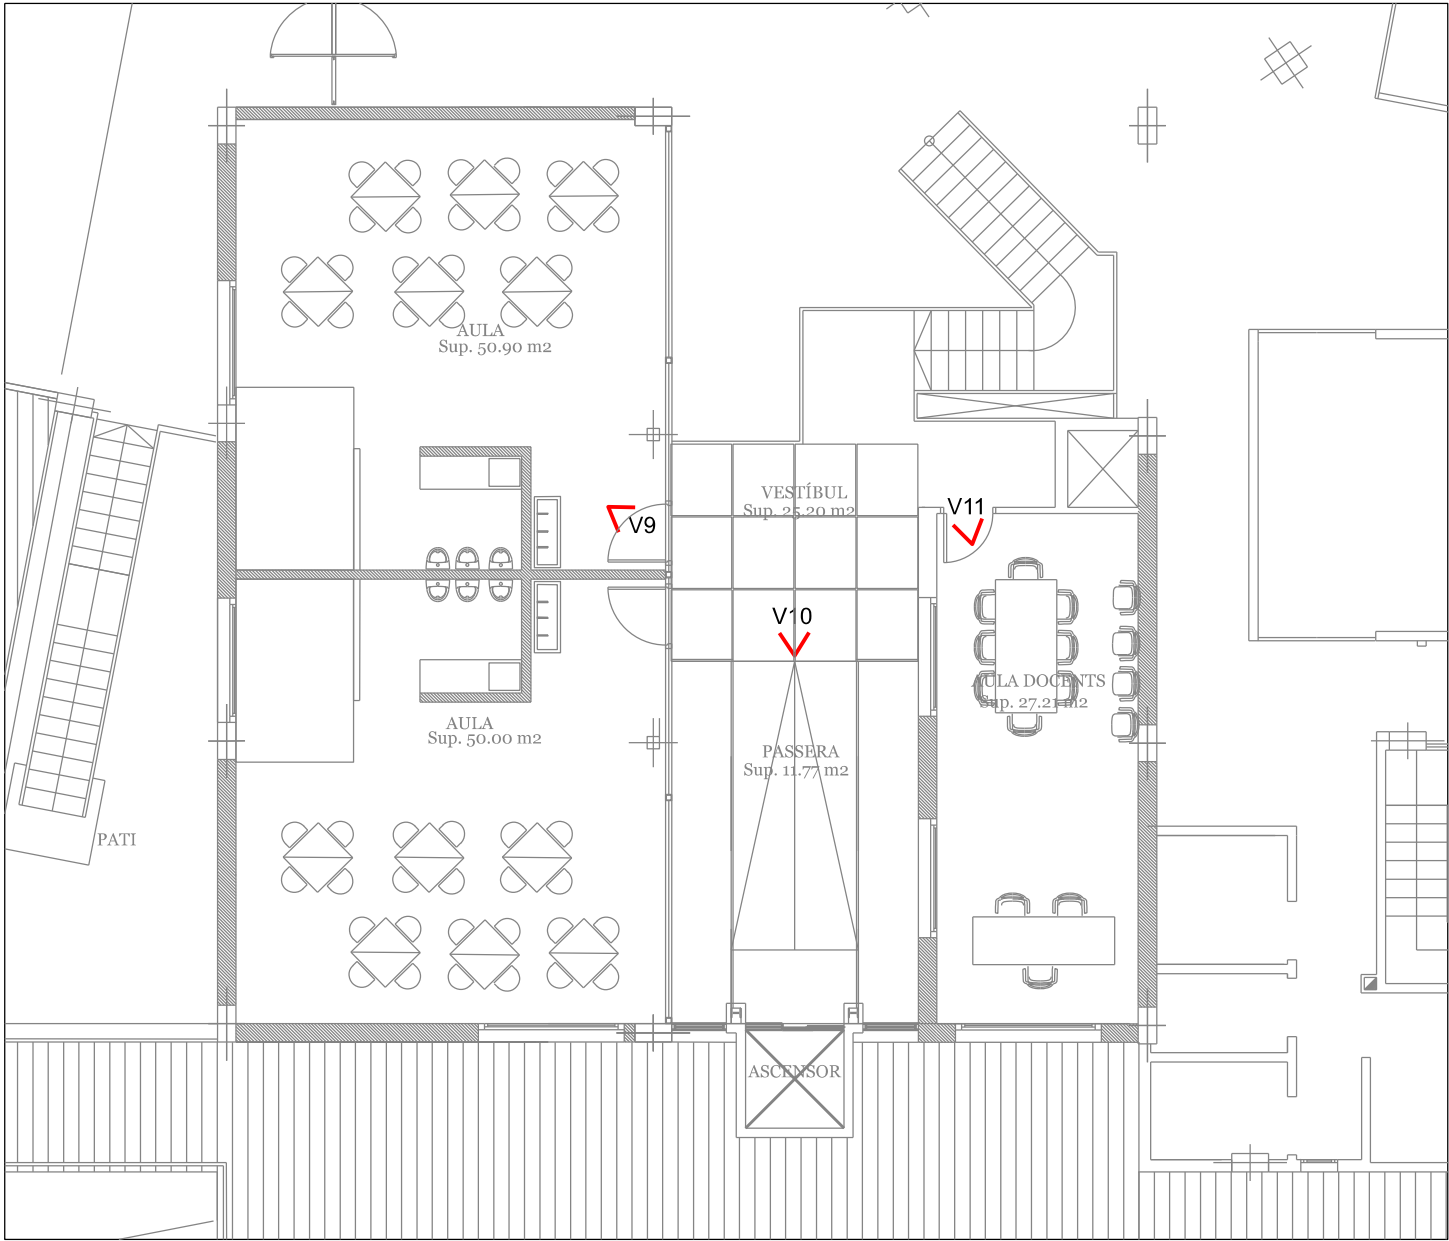

PLANTA ALTELL



VISTA 1 (V1)




VISTA 2 (V2)




VISTA 3 (V3)



VISTA 4 (V4)

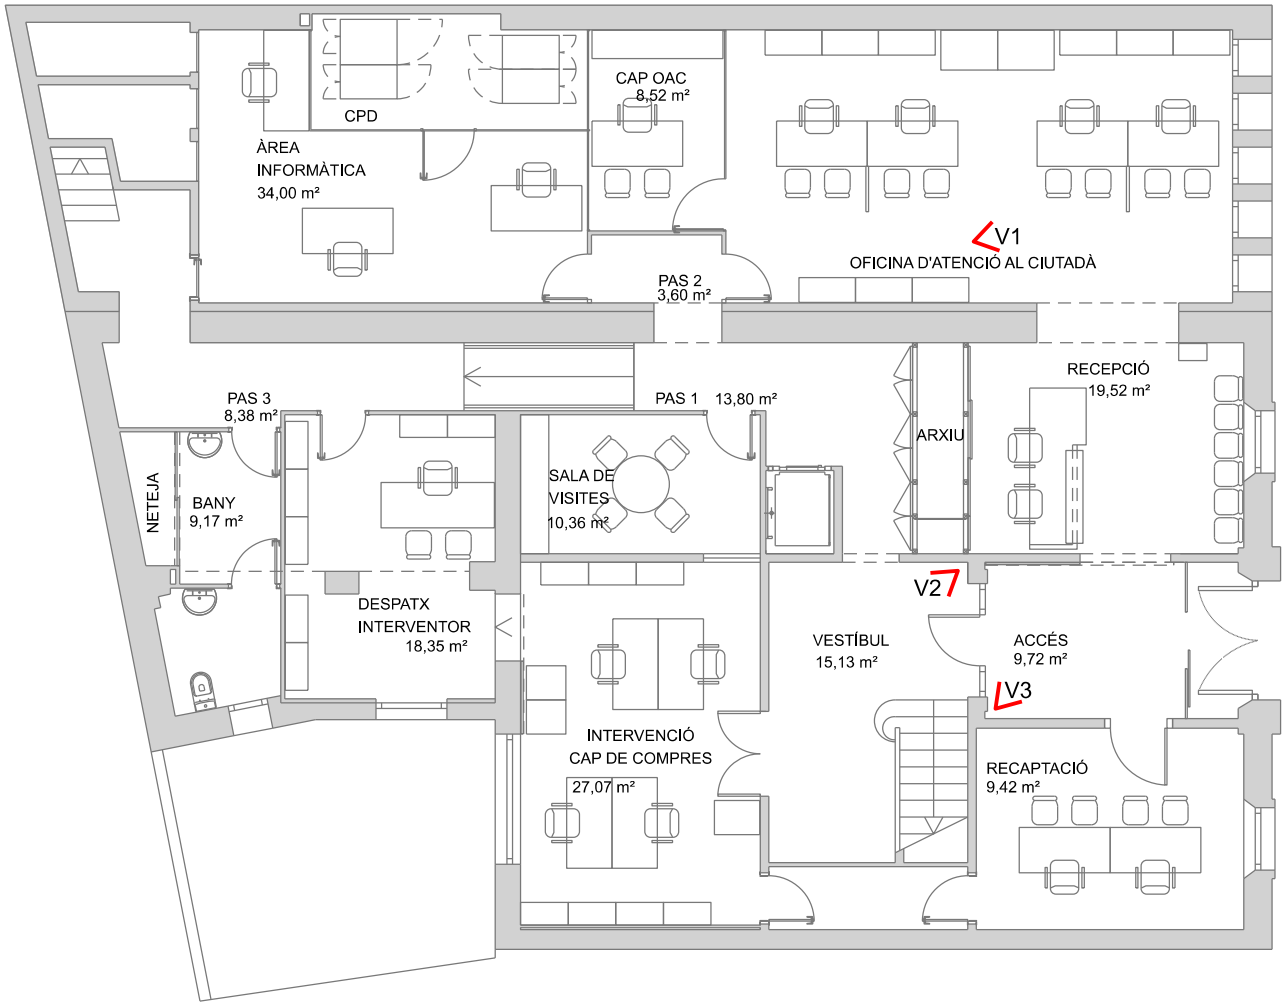

PLANTA BAIXA

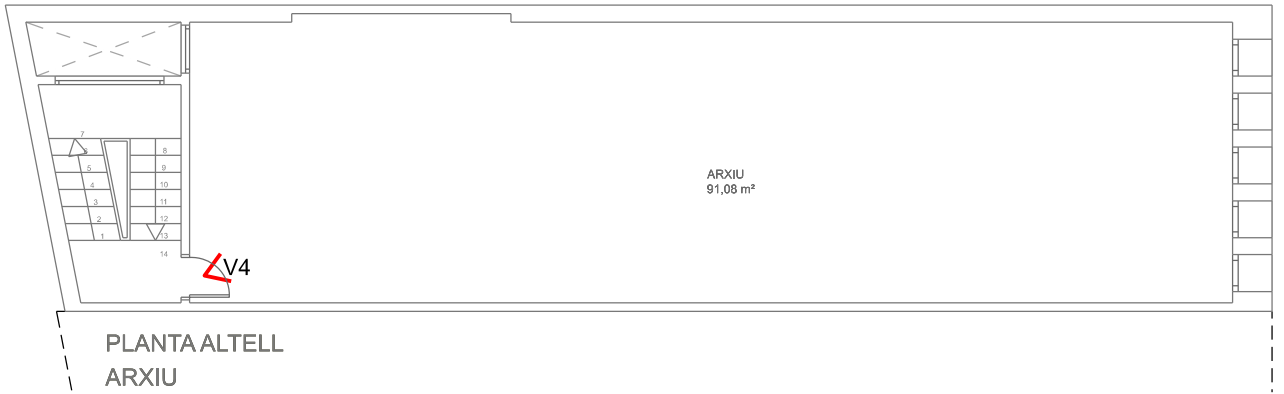

PLANTA ALTELL
ARXIU



VISTA 5 (V5)



VISTA 6 (V6)





VISTA 7 (V7)



VISTA 9 (V9)



VISTA 8 (V8)

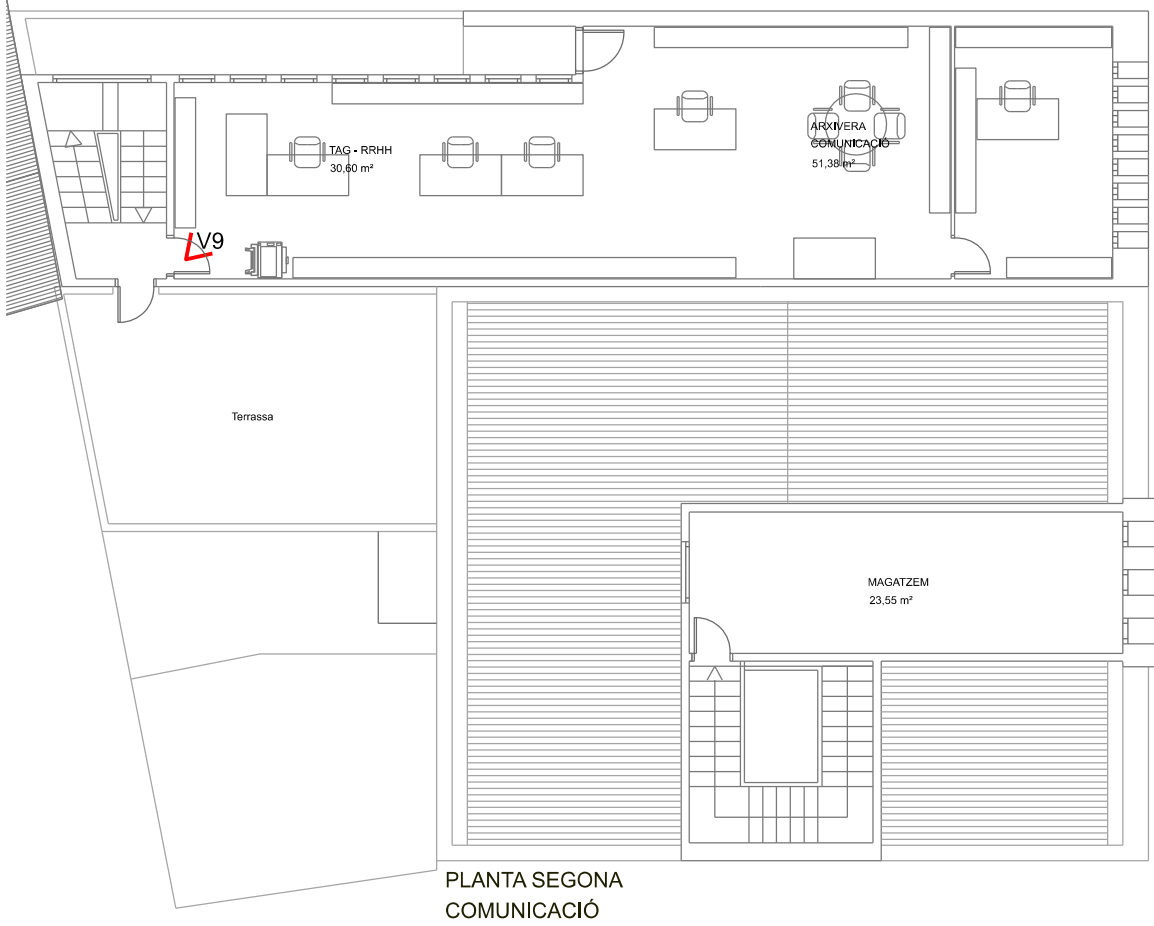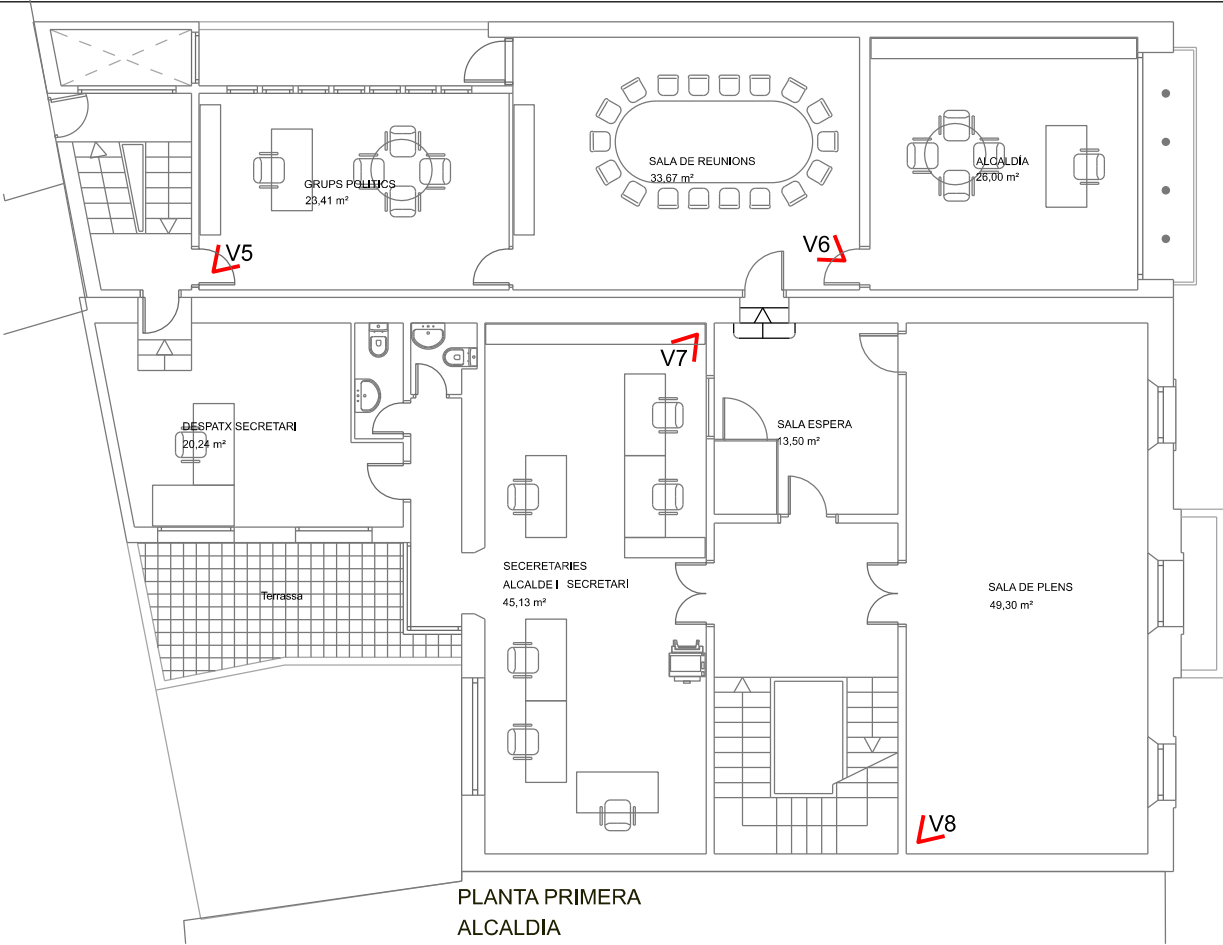

VISTA 1 (V1)



VISTA 6 (V6)



VISTA 2 (V2)



VISTA 7 (V7)






VISTA 3 (V3)



VISTA 4 (V4)



VISTA 5 (V5)

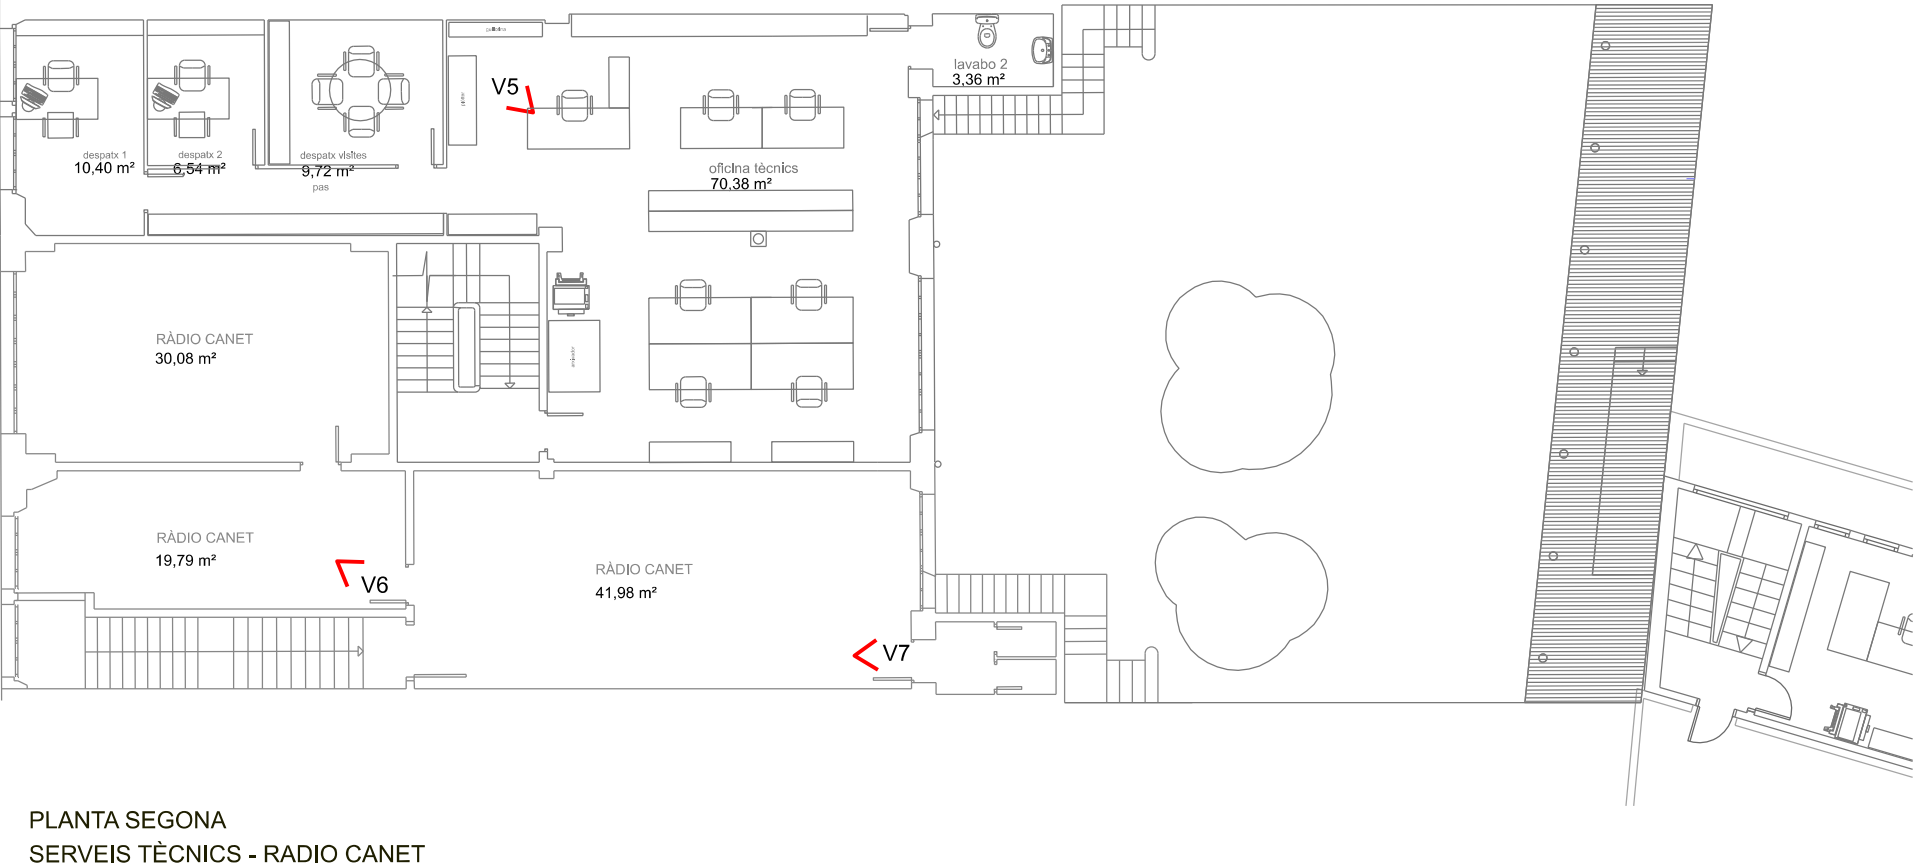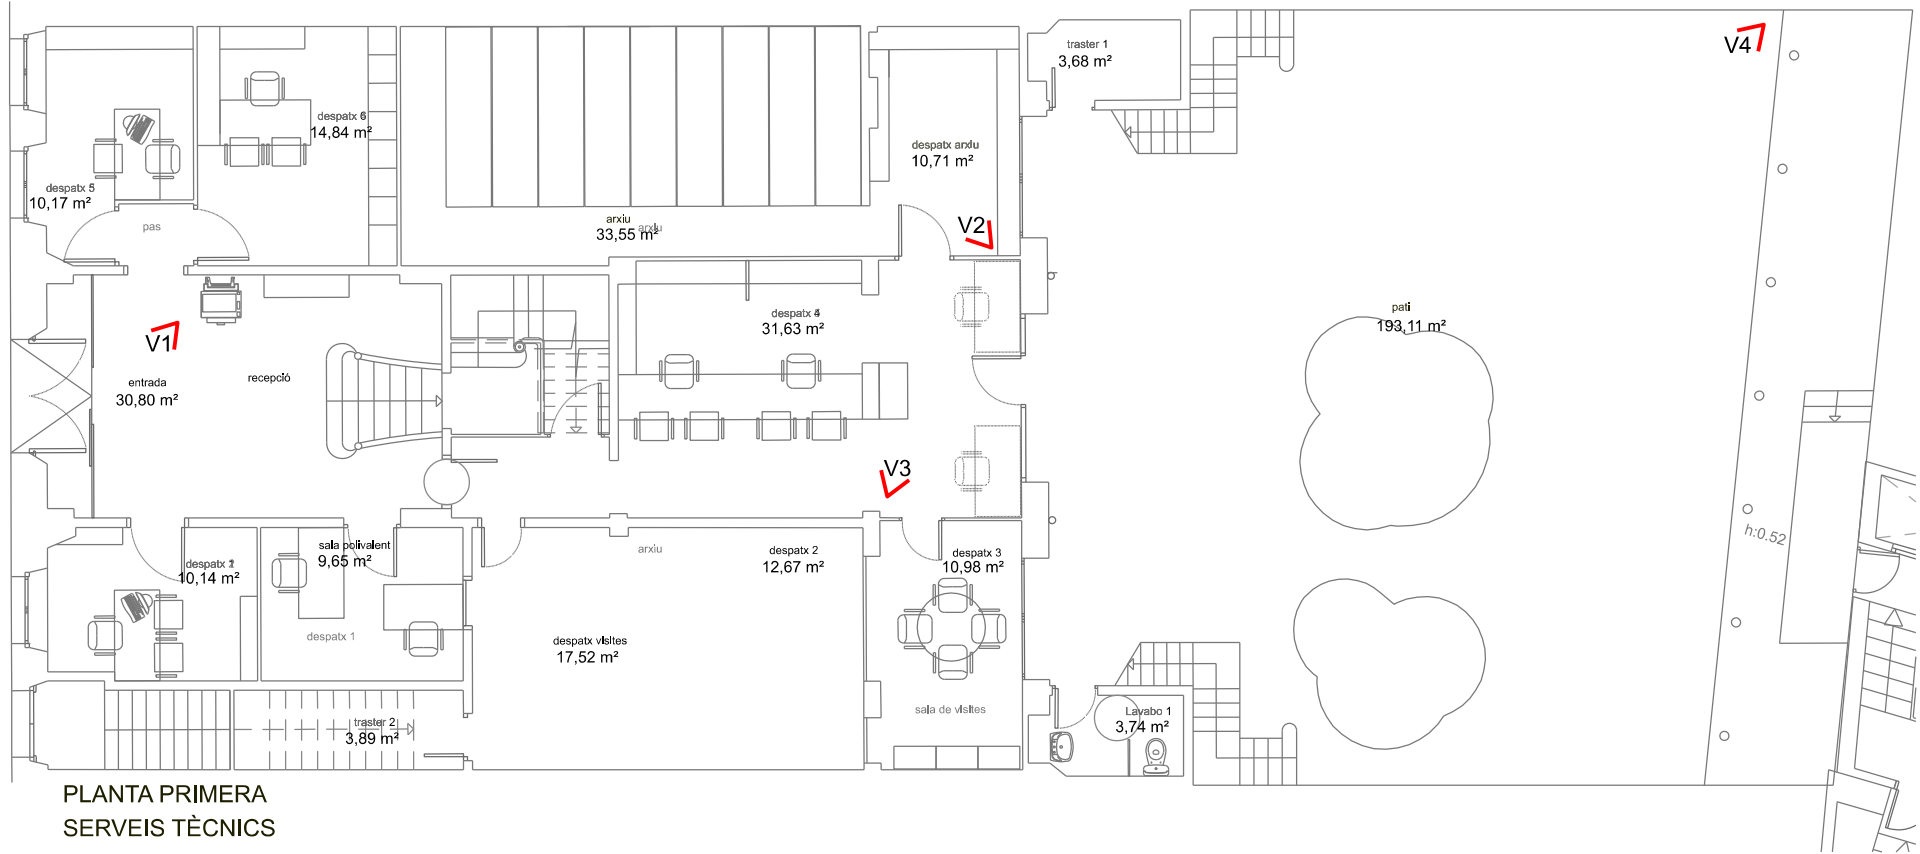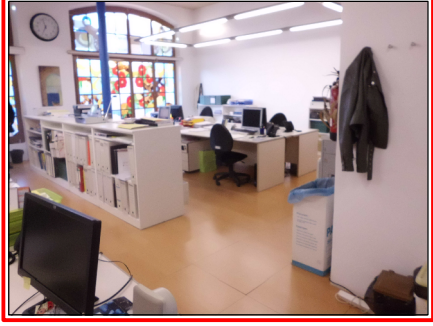

VISTA 1 (V1)




VISTA 2 (V2)




VISTA 3 (V3)



VISTA 4 (V4)

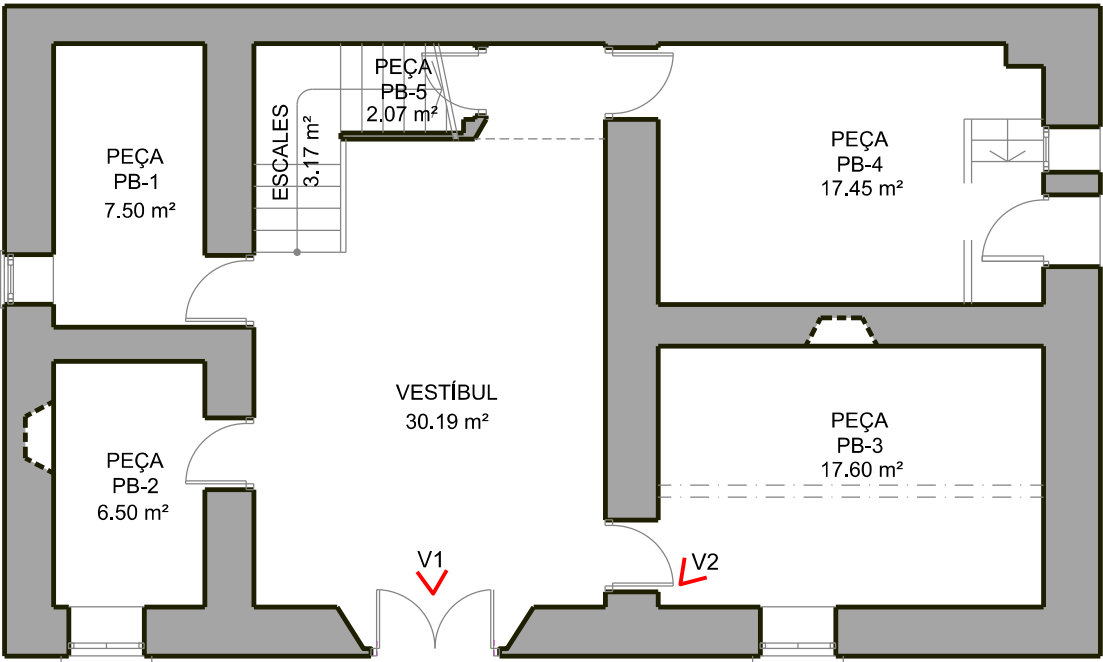

PLANTA BAIXA

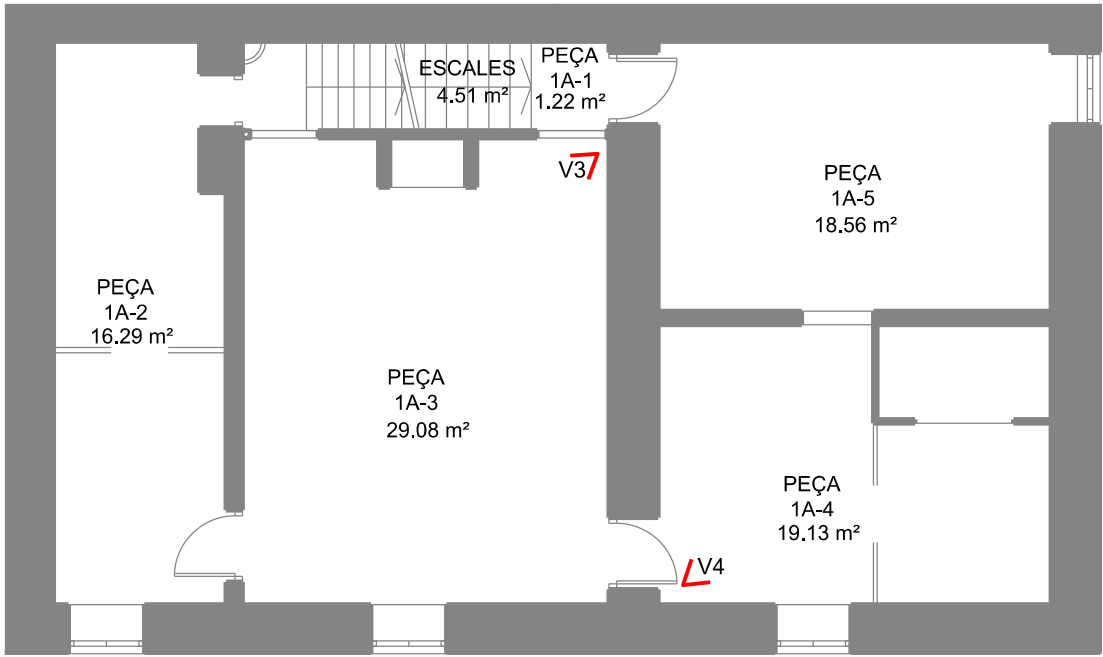


PLANTA PRIMERA



VISTA 5 (V5)



VISTA 6 (V6)

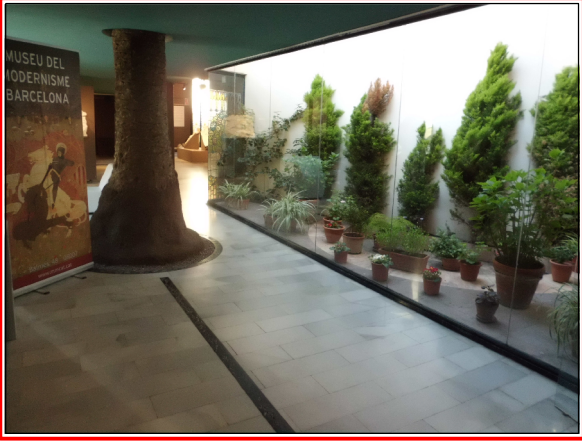

VISTA 7 (V7)



VISTA 8 (V8)




PLANTA BAIXA



VISTA 9 (V9)






VISTA 12 (V12)

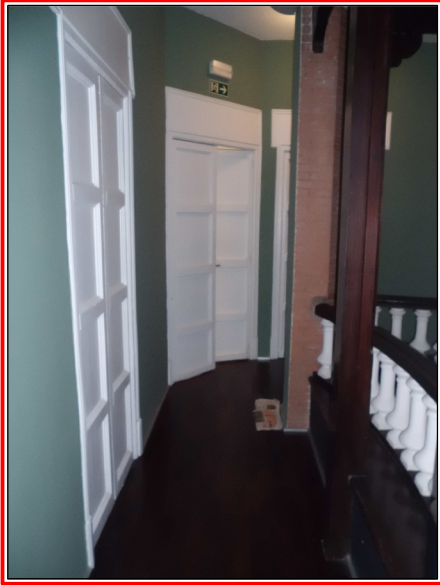

VISTA 10 (V10)




VISTA 11 (V11)

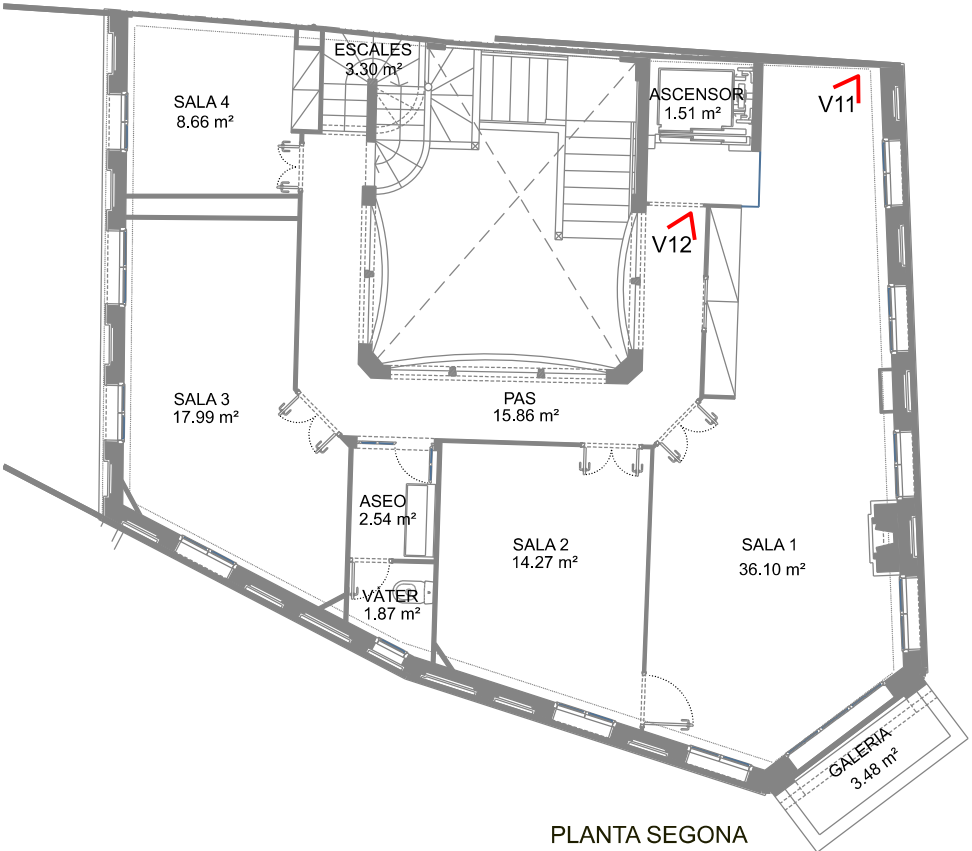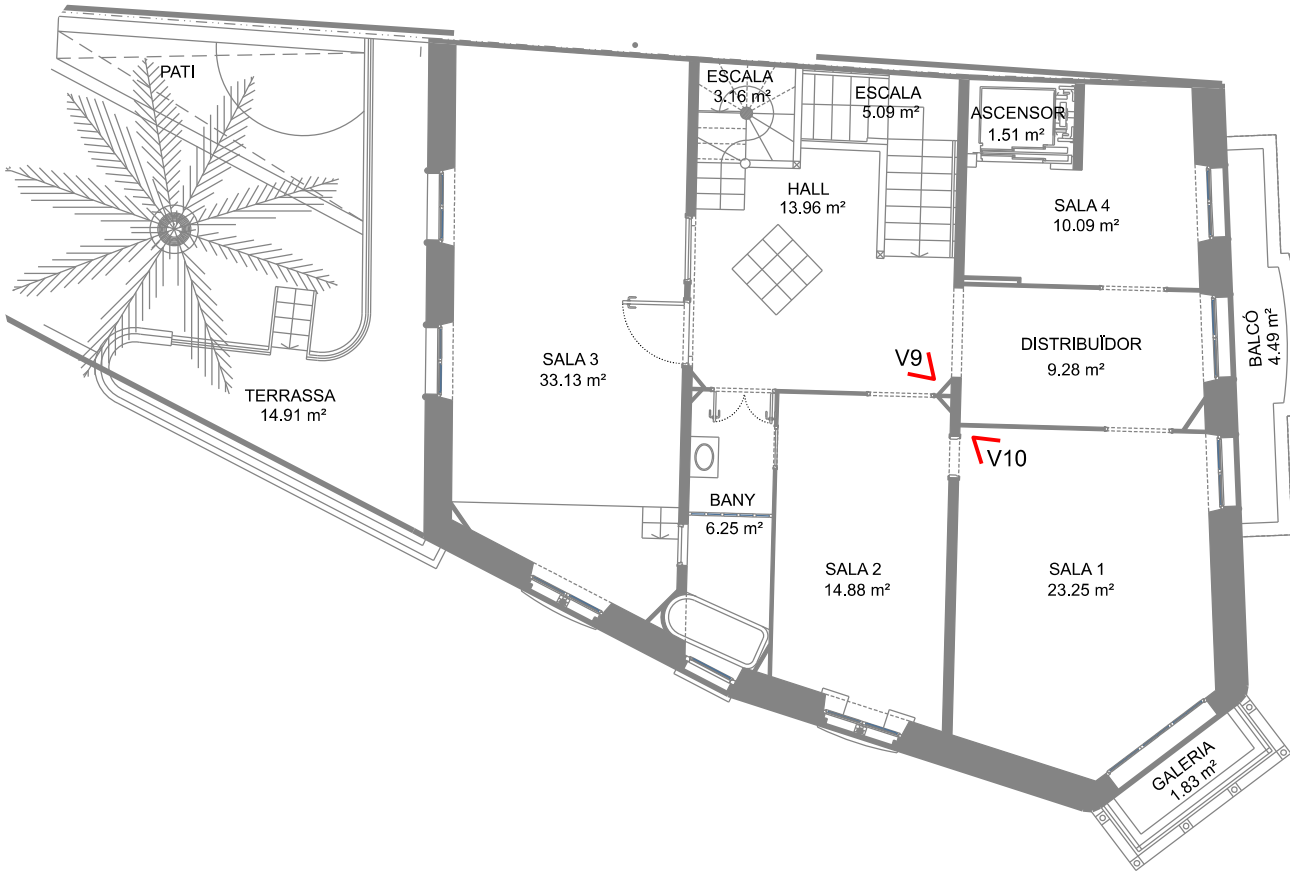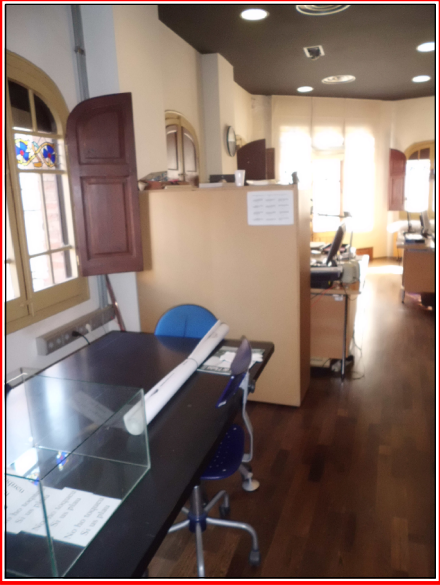

VISTA 1 (V1)



VISTA 5 (V5)

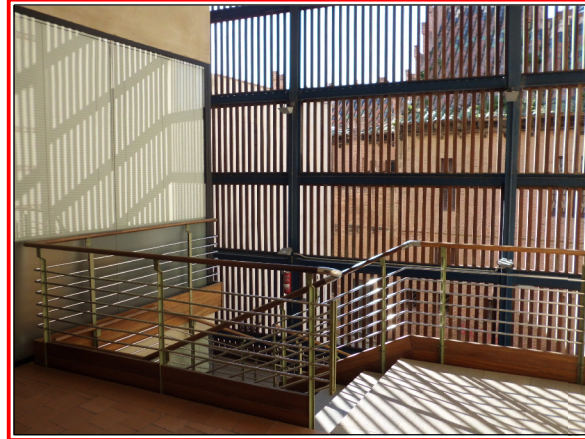

VISTA 2 (V2)





VISTA 6 (V6)



VISTA 3 (V3)



VISTA 4 (V4)

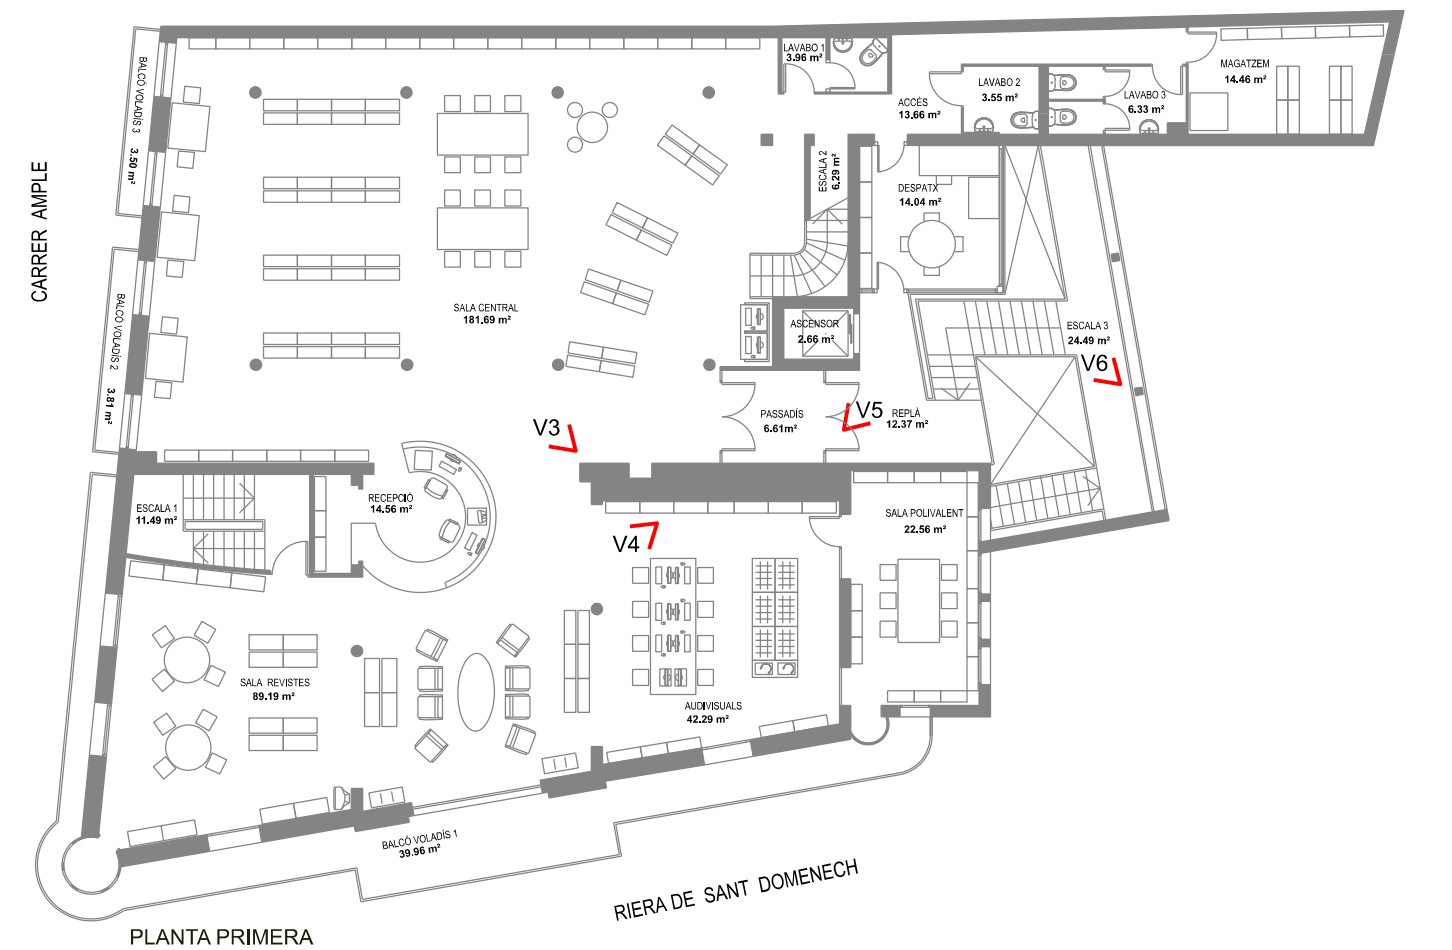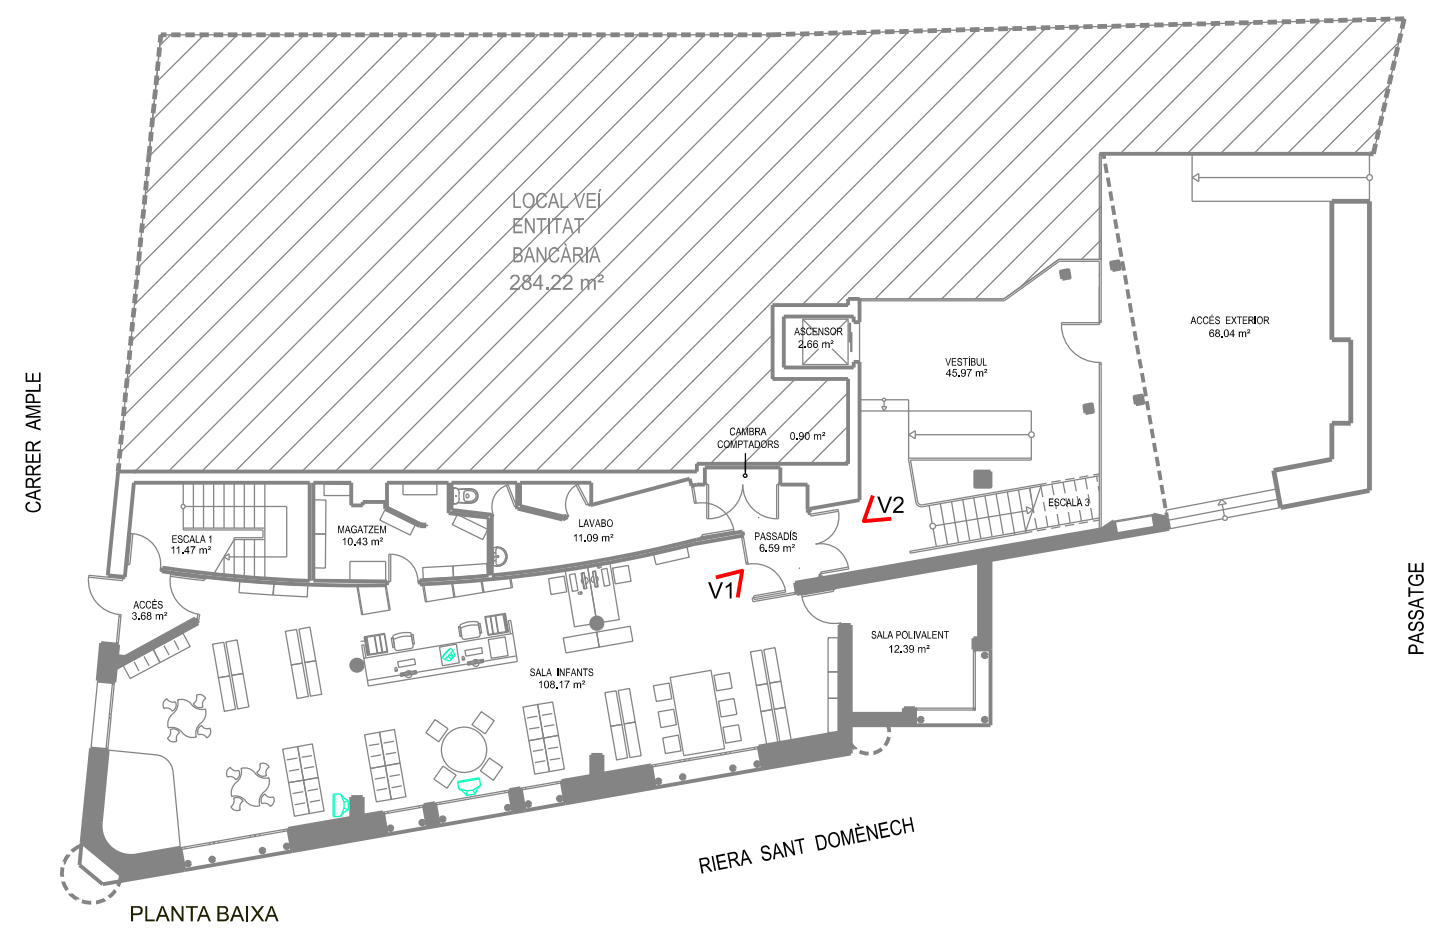


VISTA 7 (V7)



VISTA 8 (V8)



VISTA 9 (V9)

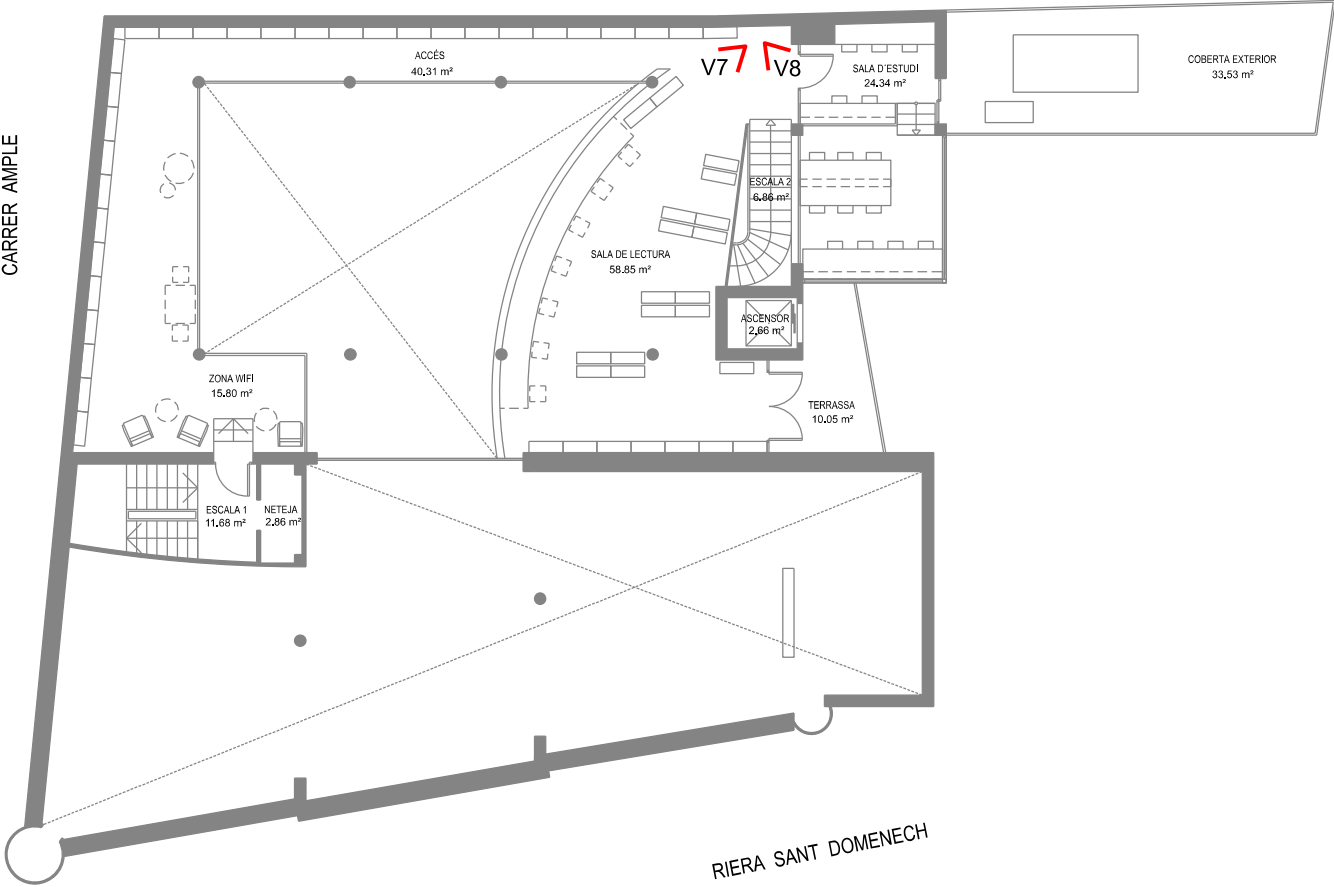


V9

VISTA 1 (V1)



VISTA 2 (V2)

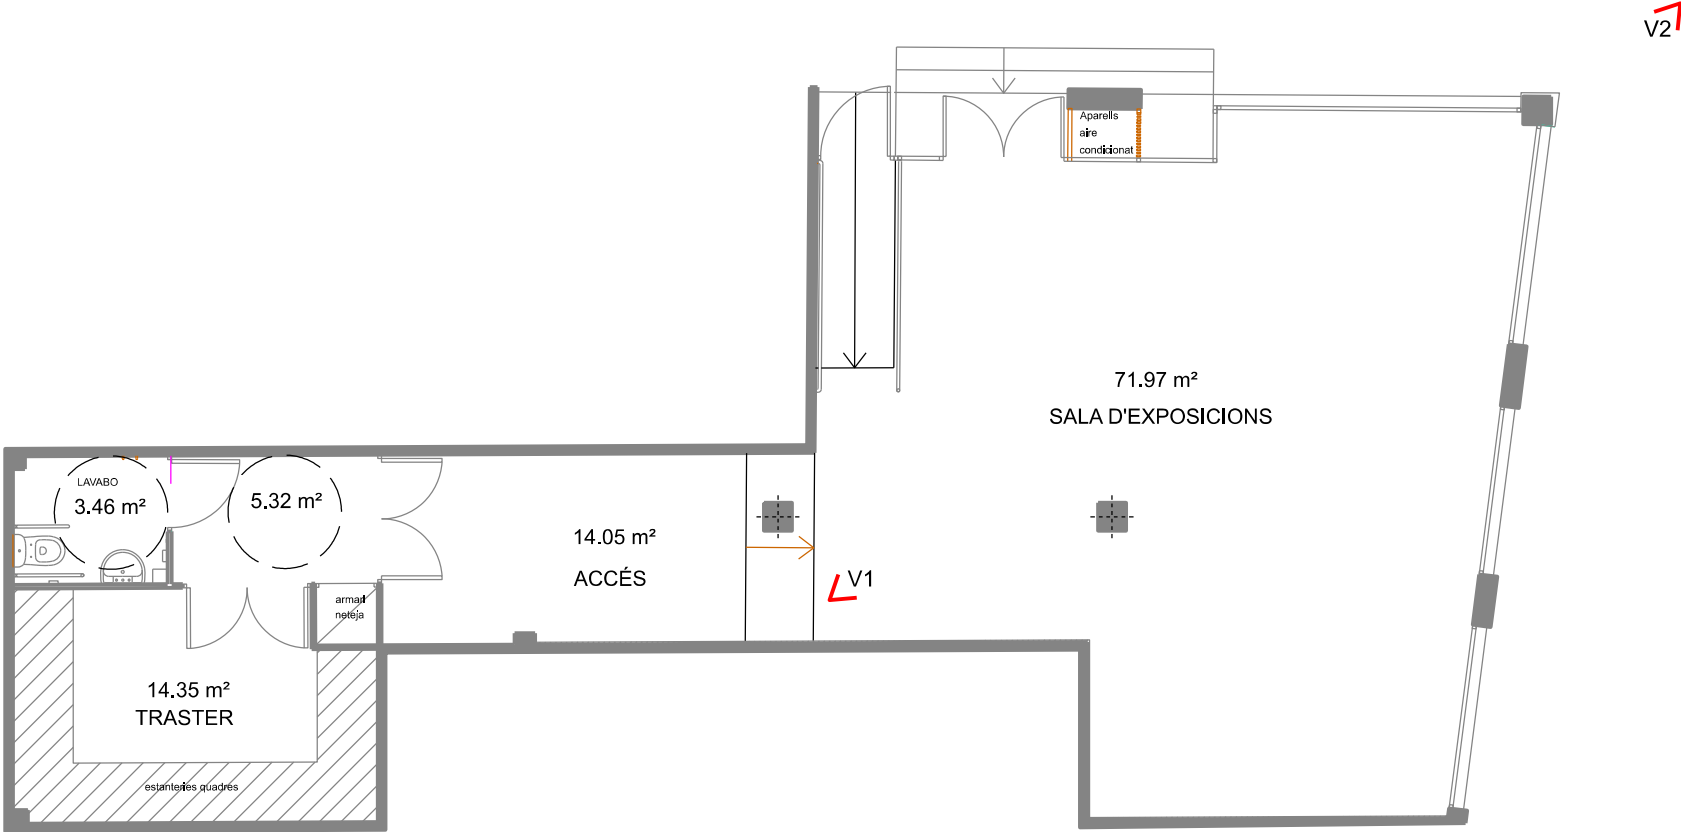

VISTA 1(V1)




VISTA 2 (V2)



VISTA 3 (V3)



VISTA 4 (V4)

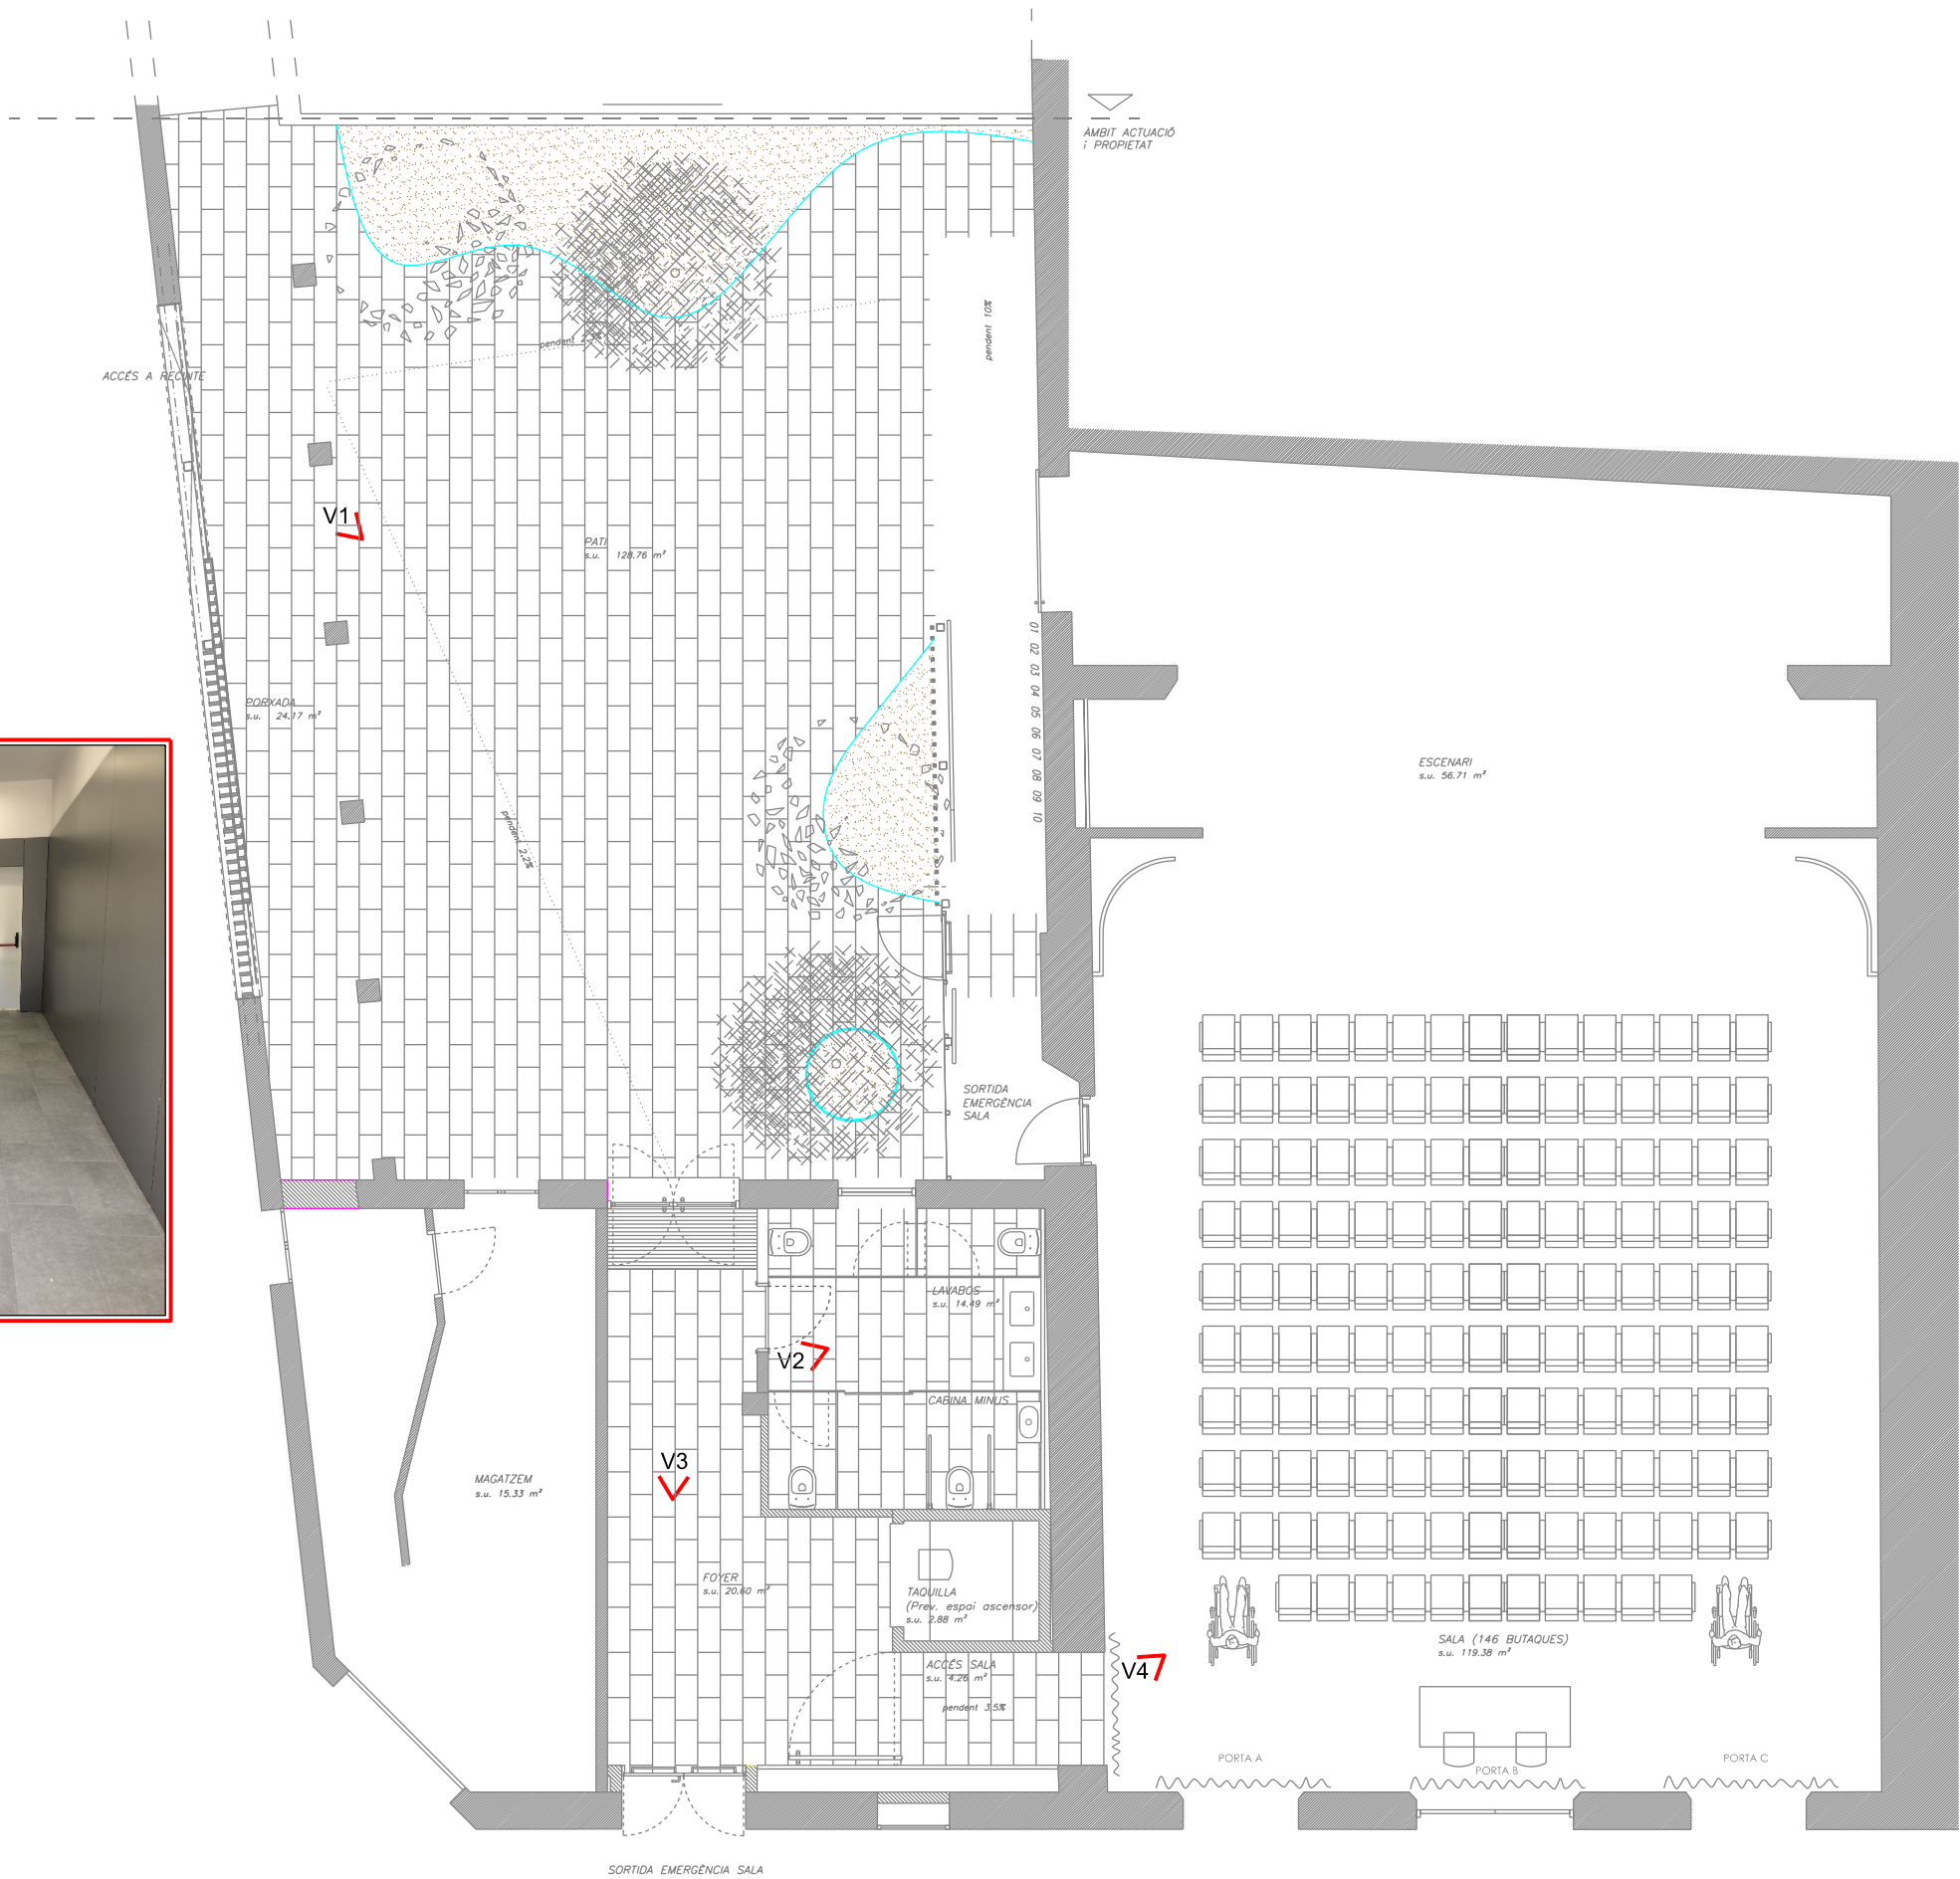


VISTA 5(V5)



VISTA 6 (V6)



VISTA 7 (V7)

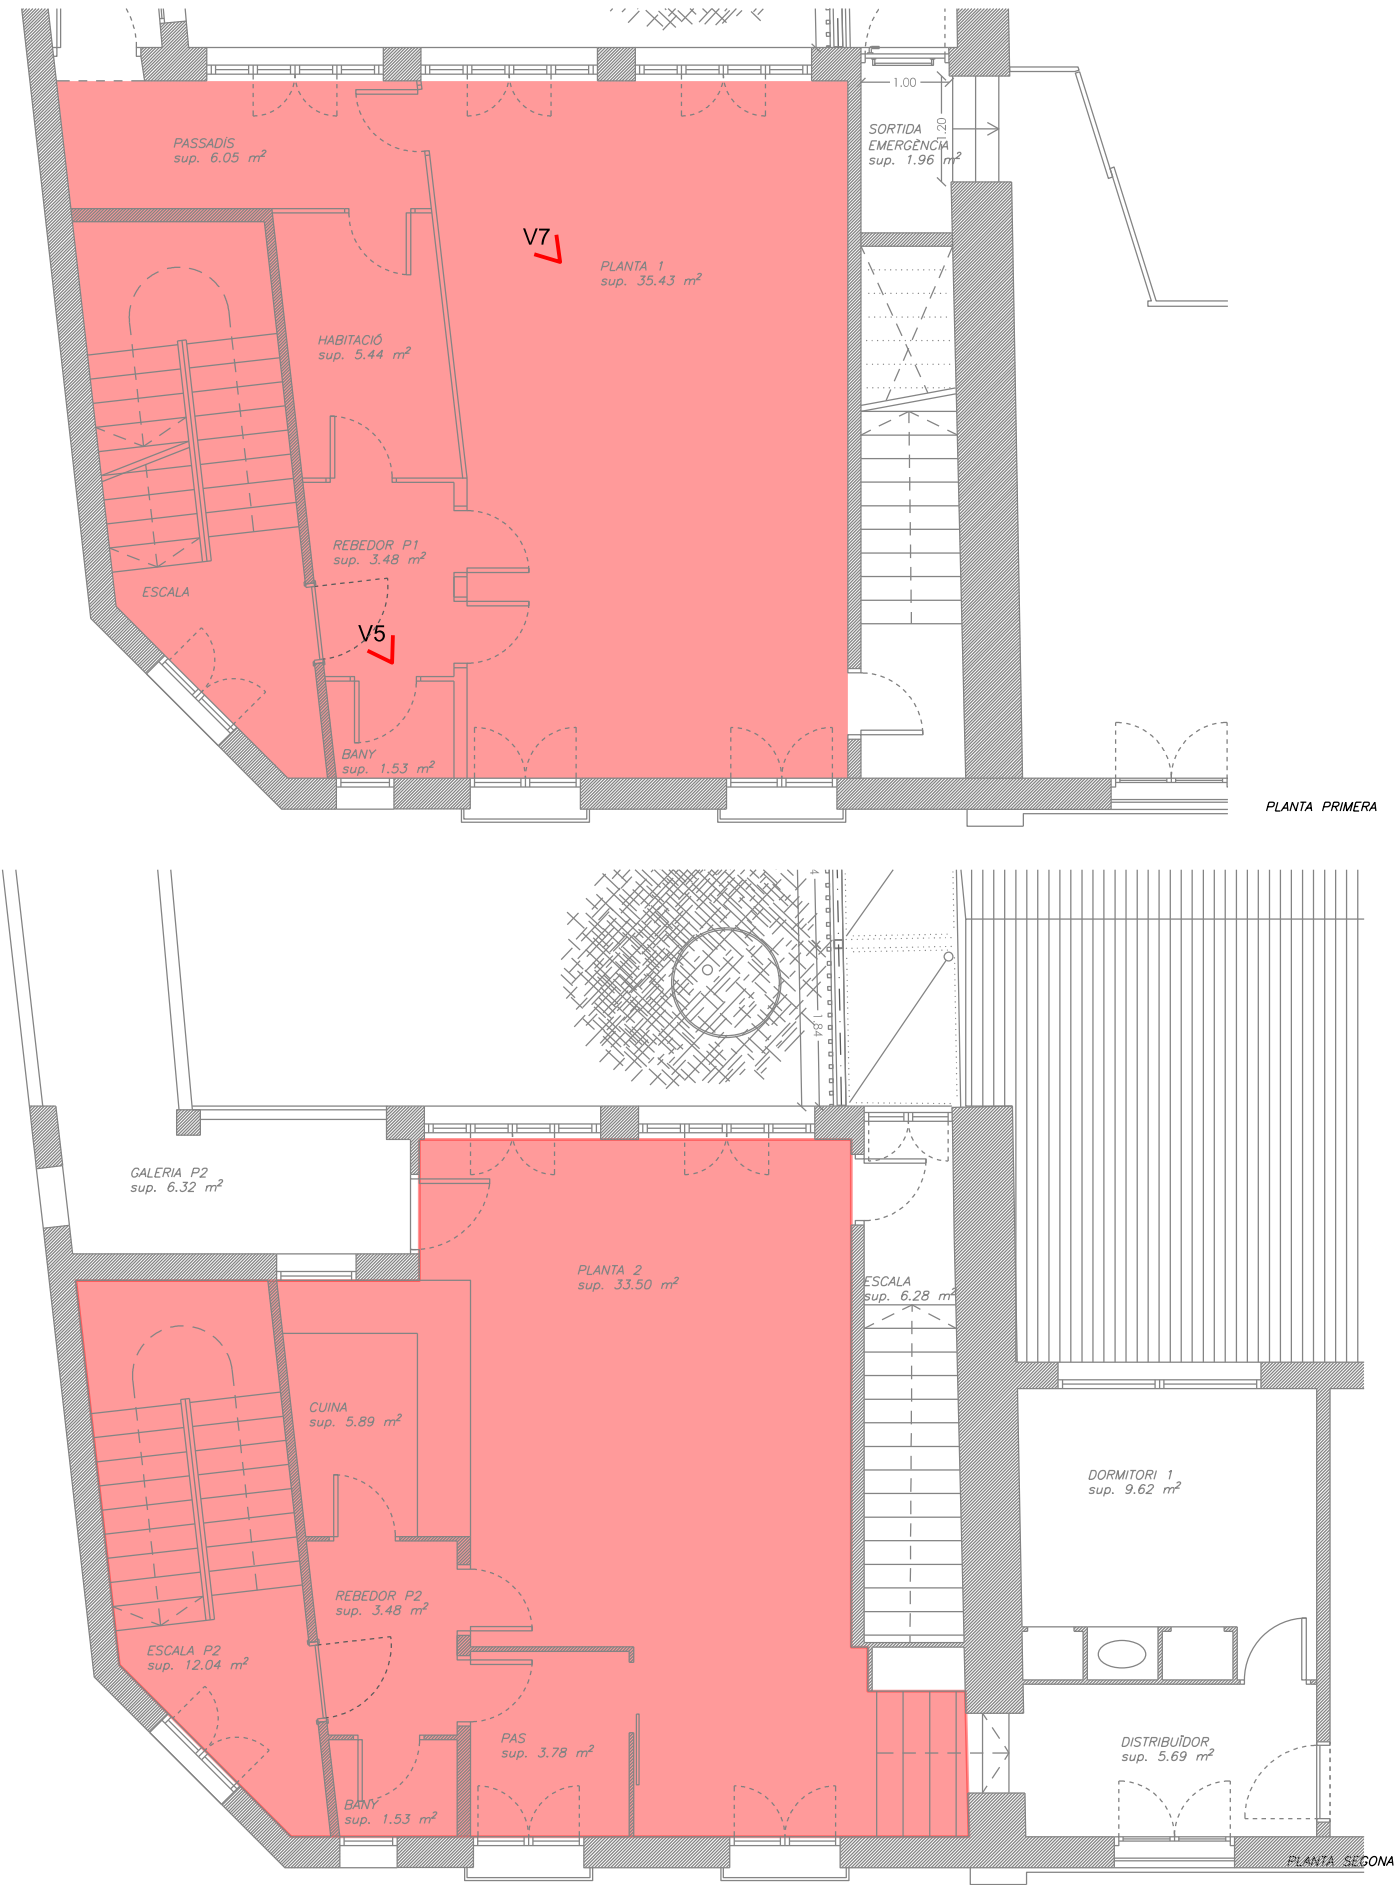


VISTA 4(V4)



VISTA 5 (V5)



VISTA 6 (V6)

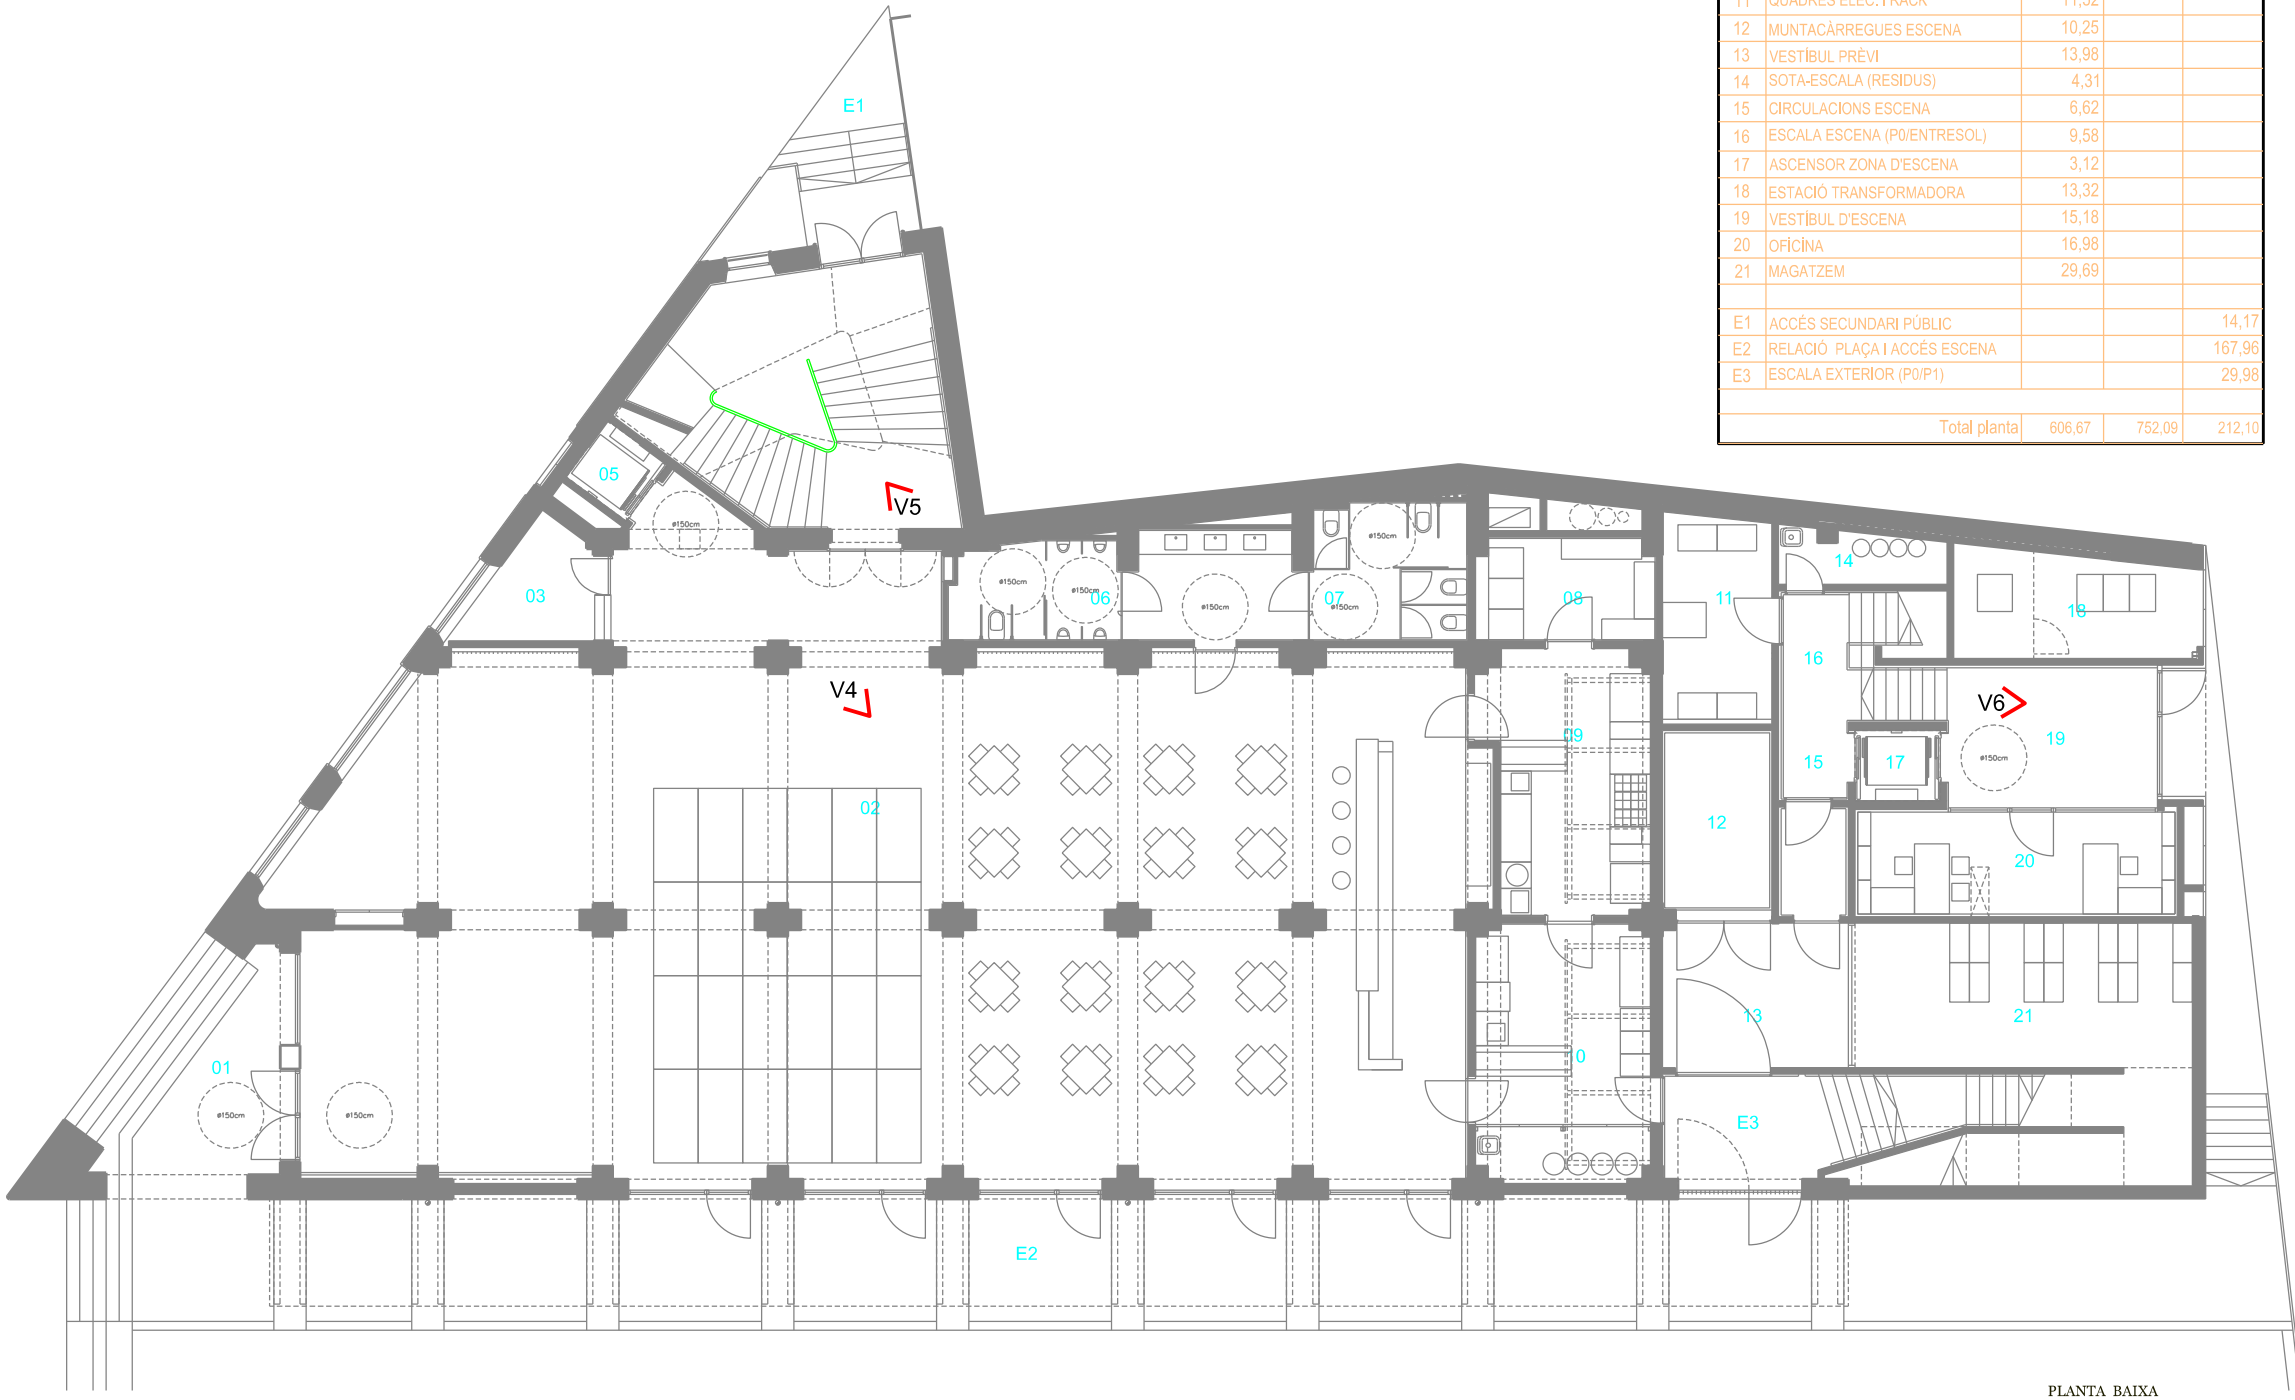

QUADRE DE SUPERFÍCIES m²			
	útil	const.	ext.
PLANTA BAIXA			
1	ACCÉS PRINCIPAL PÚBLIC	22,51	
2	LES VOLTES (VESTÍBUL I BAR)	325,67	
3	ESPAI GUIXETA	6,81	
4	ESCALA PÚBLIC (ACCÉS/P0)	29,96	
5	ASCENSOR PÚBLIC	3,60	
6	LAVABOS PÚBLIC - HOMES	13,39	
7	LAVABOS PÚBLIC - DONES	15,95	
8	MAGATZEM NET DEL BAR	9,25	
9	CUINA DEL BAR	21,61	
10	MAGATZEM I NETEJA BAR	23,35	
11	QUADRES ELEC. I RACK	11,52	
12	MUNTACÀRREGUES ESCENA	10,25	
13	VESTÍBUL PRÈVI	13,98	
14	SOTA-ESCALA (RESIDUS)	4,31	
15	CIRCULACIONS ESCENA	6,62	
16	ESCALA ESCENA (P0/ENTRESOL)	9,58	
17	ASCENSOR ZONA D'ESCENA	3,12	
18	ESTACIÓ TRANSFORMADORA	13,32	
19	VESTÍBUL D'ESCENA	15,18	
20	OFICINA	16,98	
21	MAGATZEM	29,69	
E1	ACCÉS SECUNDARI PÚBLIC		14,17
E2	RELACIÓ PLAÇA I ACCÉS ESCENA		167,96
E3	ESCALA EXTERIOR (P0/P1)		29,96
Total planta		606,67	212,10

VISTA 1(V1)




VISTA 2 (V2)



VISTA 3 (V3)



PLANTA ENTRESOL				
22	CEL RAS D'INSTAL·LACIONS	-	-	
23	ESCALA ESCENA (ENTRESOL/P1)	12,12		
24	PATI D'INSTAL·LACIONS	2,45		
25	ASCENSOR ZONA D'ESCENA	3,12		
26	CIRCUL·LACIONS D'ESCENA	7,41		
27	CAMERÍ ADAPTAT	5,16		
28	CAMERÍ 1	9,77		
29	CAMERÍ 2	9,87		
30	DESPATX CIA. CONVIDADA	10,25		
Total planta		60,15	138,51	0,00

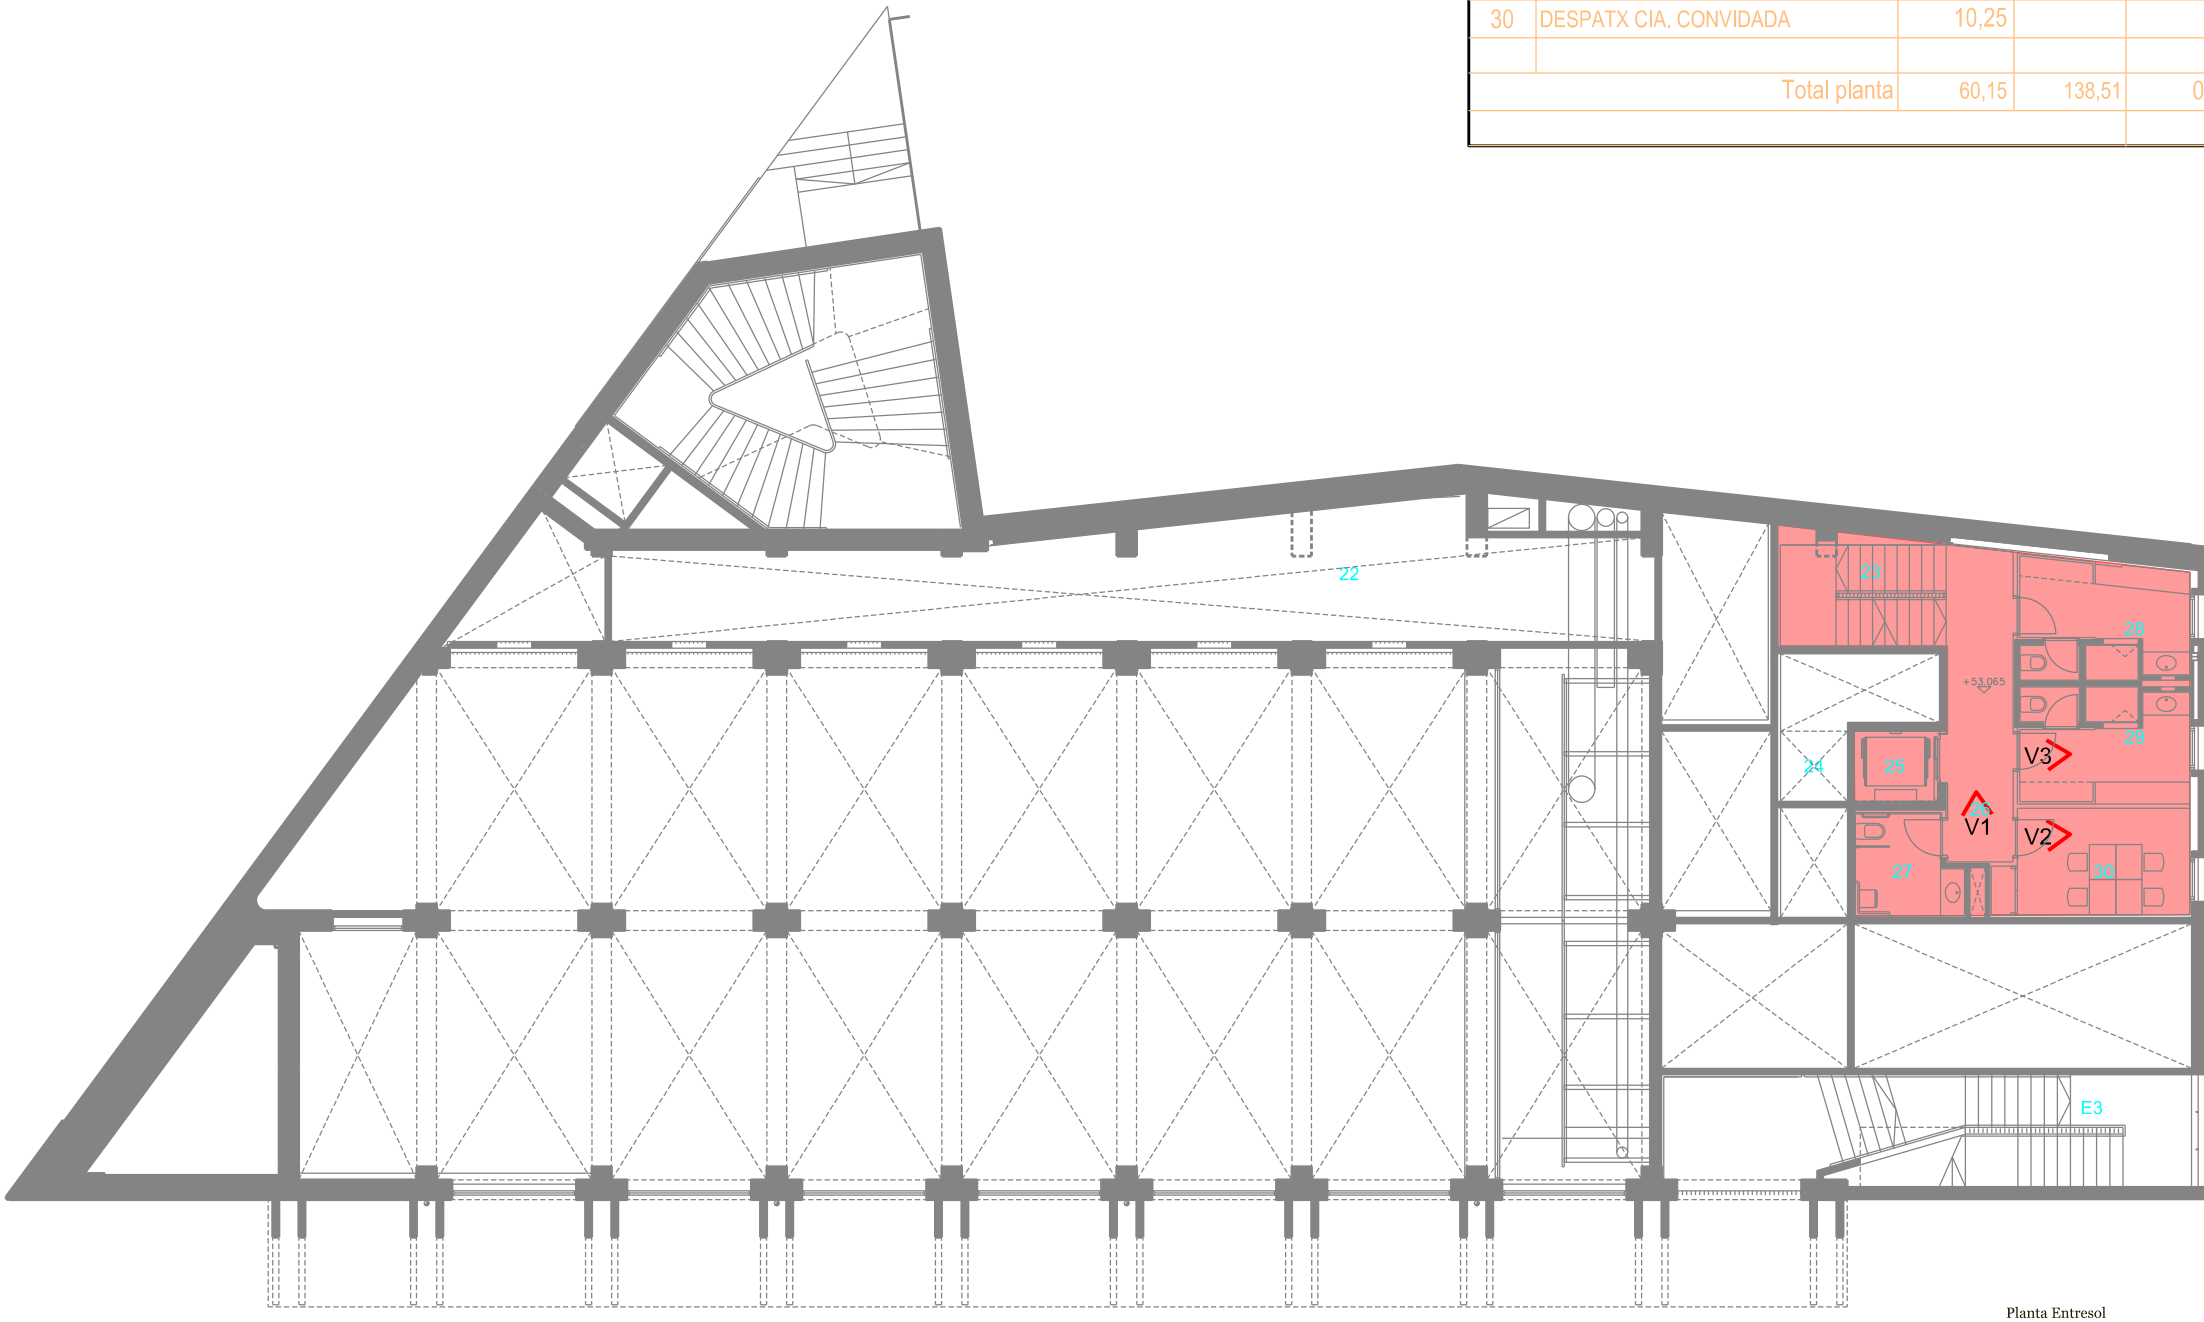

Planta Entresol



VISTA 7(V7)




VISTA 8 (V8)




VISTA 9 (V9)



PLANTA 1a				
31	ESCALA PÚBLIC (P0/P1)	31,16		
32	ASCENSOR PÚBLIC	3,60		
33	VESTÍBUL SALA PRINCIPAL	50,70		
34	SALA PRINCIPAL	319,55		
35	LAVABO D'ATAC	4,67		
36	ESCALA TÈCNICA (P1/COBERTA)	3,24		
37	SALA D'ATAC I PAS TÈCNIC	25,15		
38	MUNTACÀRREGUES D'ESCENA	10,25		
39	ESCALA ESCENA (REPLÀ)	3,44		
40	CIRCULACIÓ ZONA ESCENA	11,73		
41	PATI D'INSTAL·LACIONS	2,34		
42	ASCENSOR D'ESCENA	3,12		
43	CAMERÍ 3	9,75		
44	CAMERÍ 4	9,87		
45	SALA D'ASSAIG	31,81		
E4	TERRASSA			200,51
Total planta		520,38	630,76	200,51

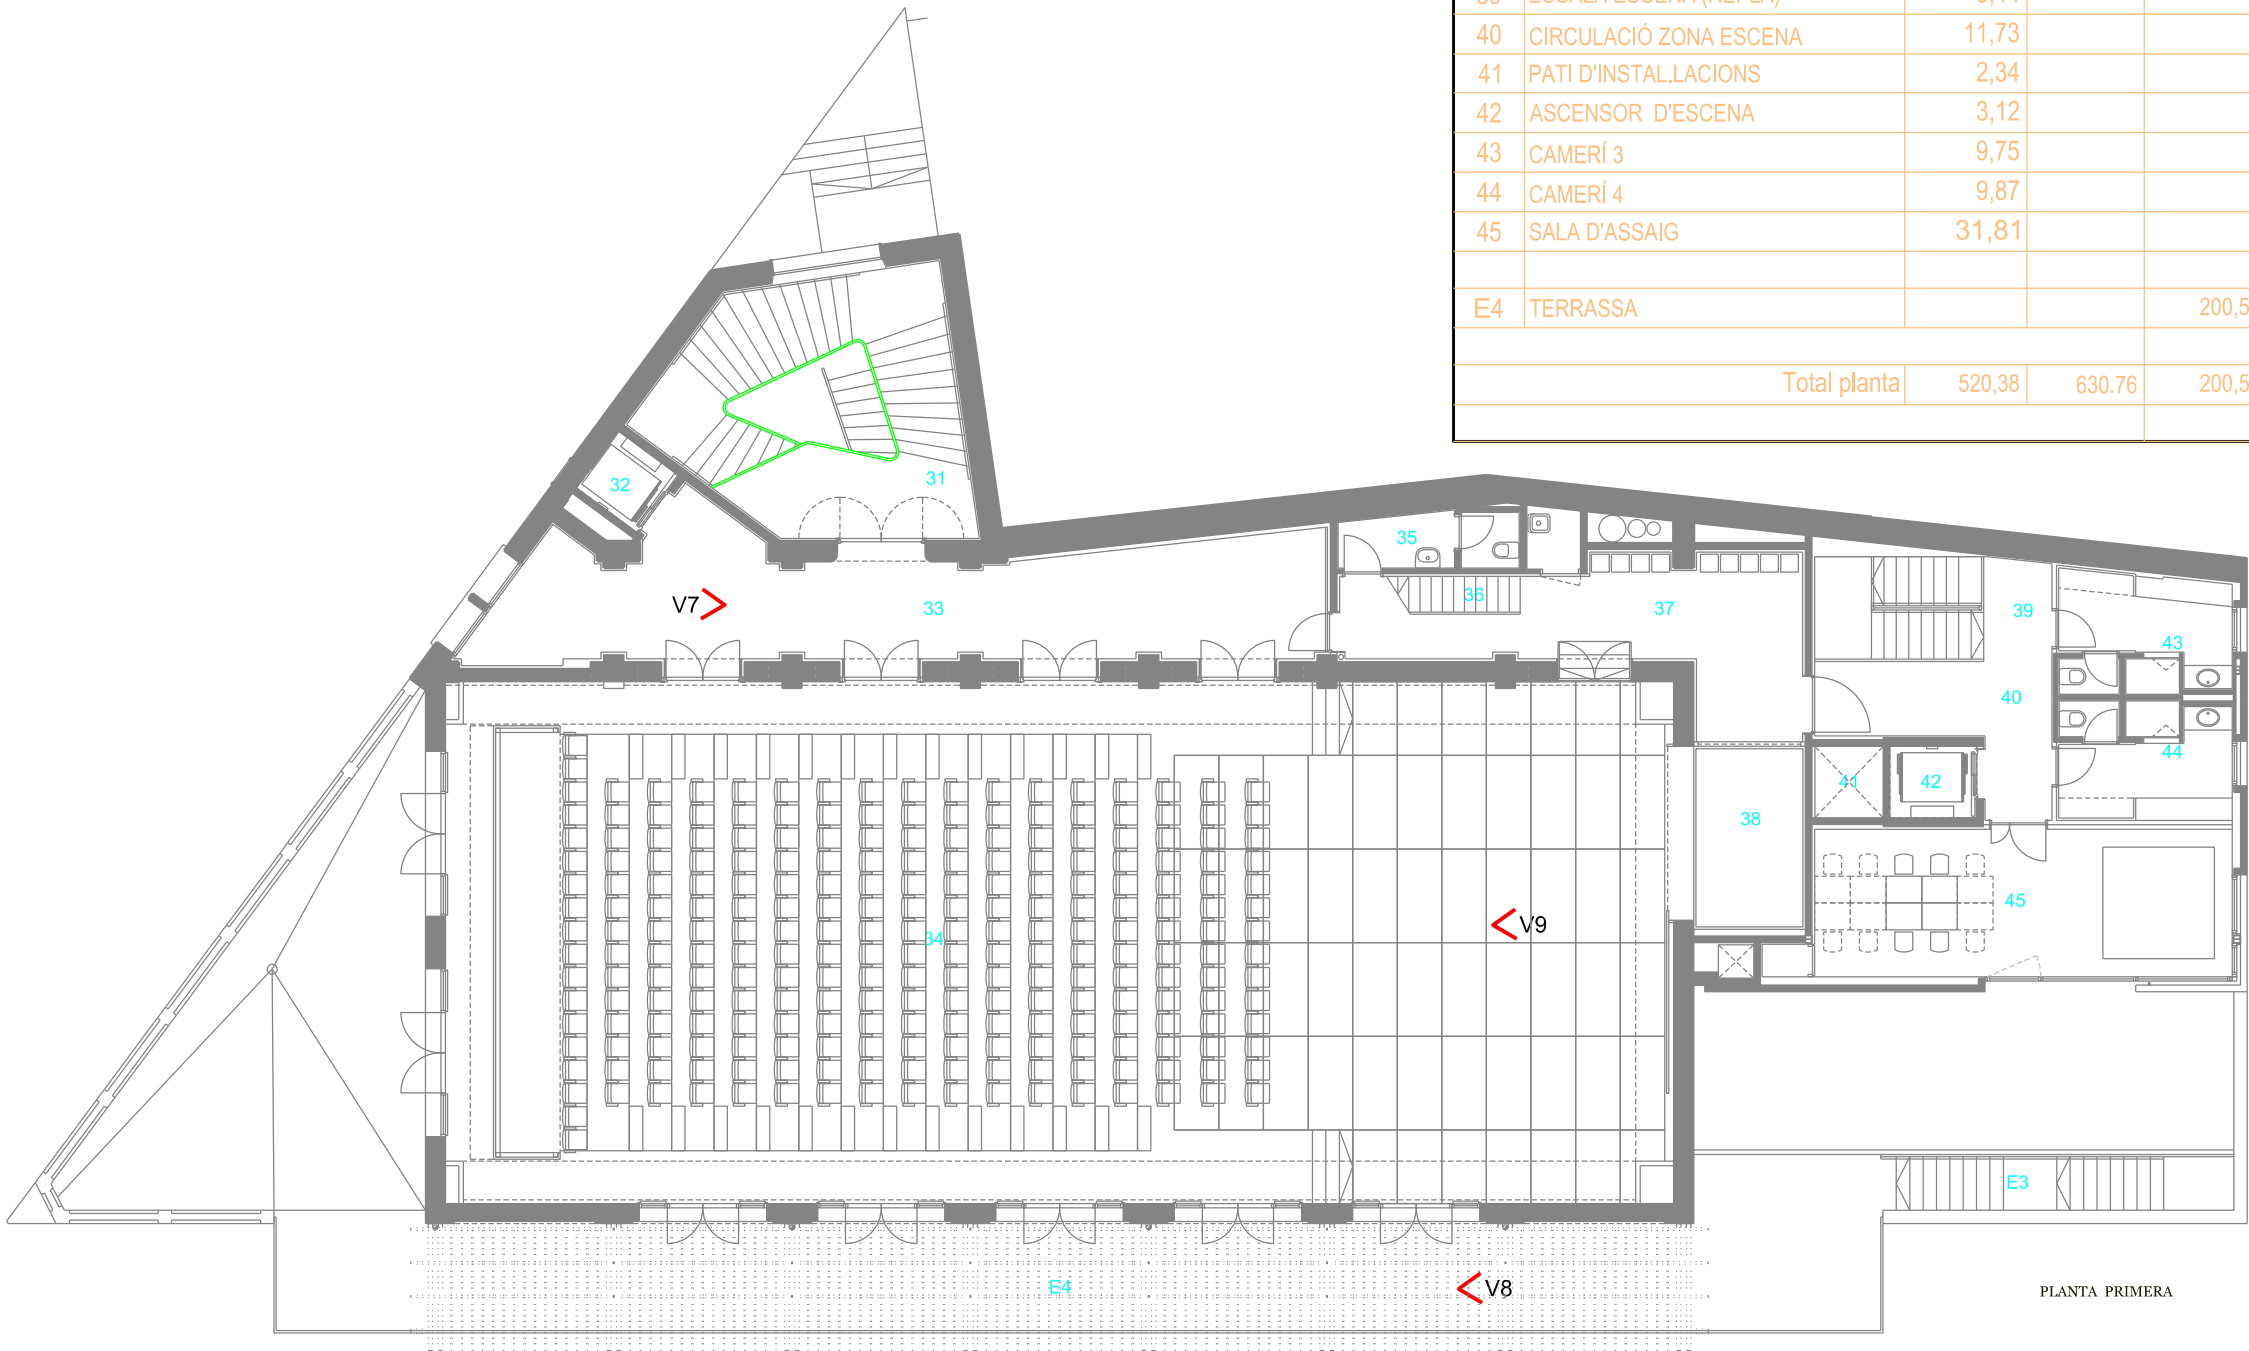

VISTA 1 (V1)

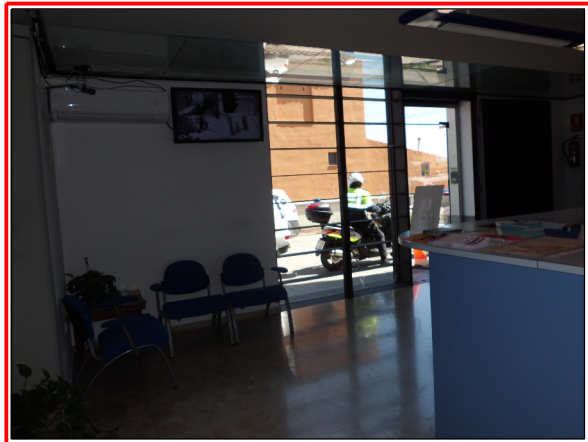

VISTA 2 (V2)



VISTA 3 (V3)





VISTA 4 (V4)



VISTA 5 (V5)



VISTA 6 (V6)

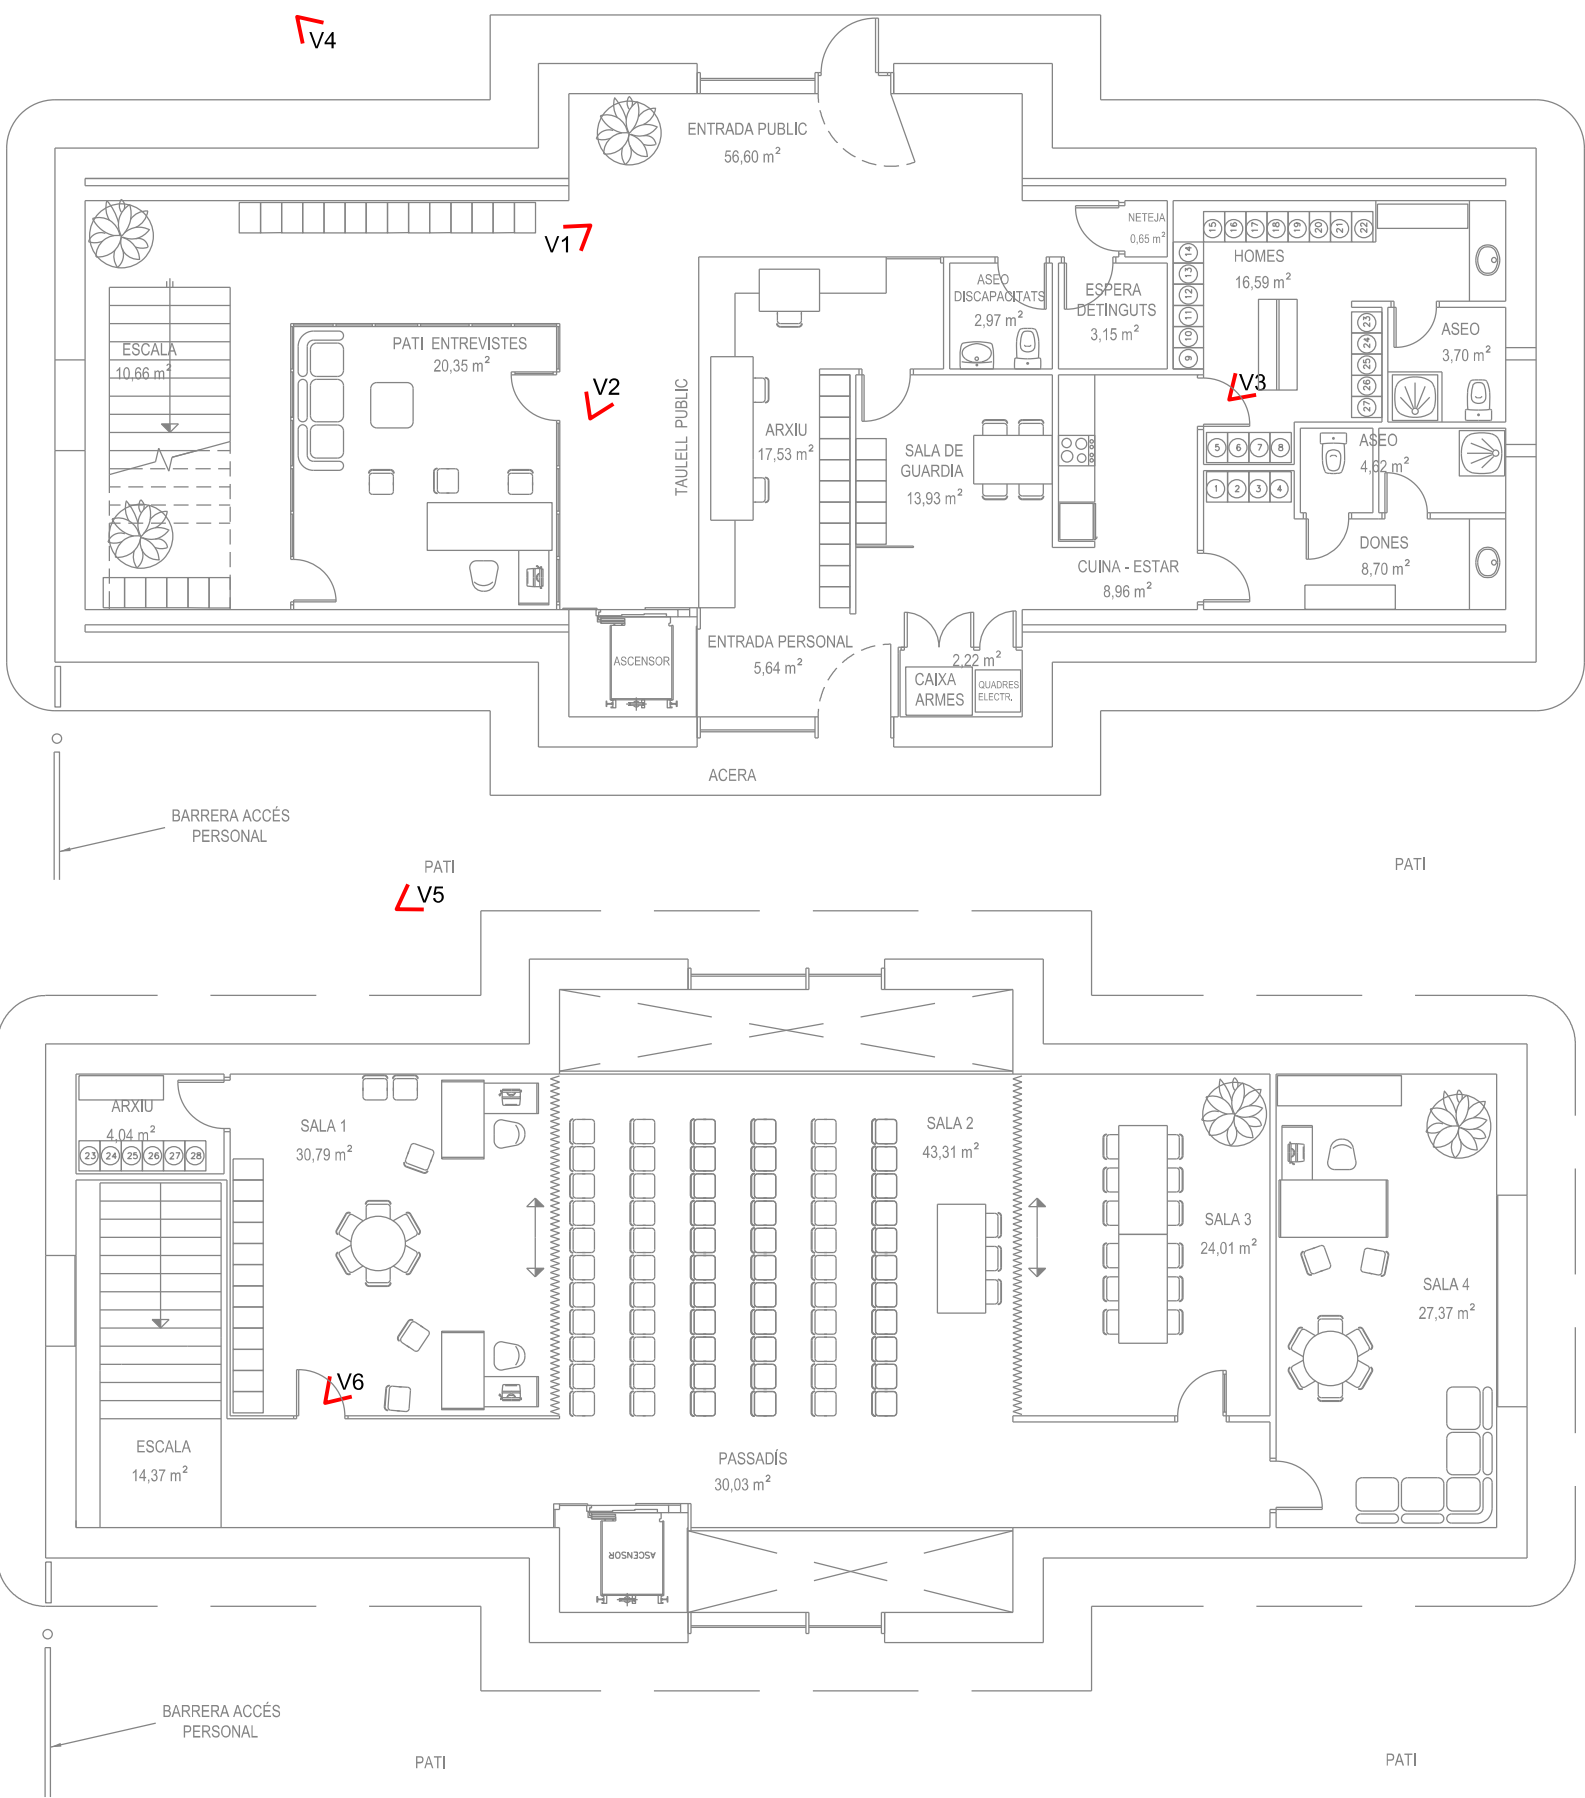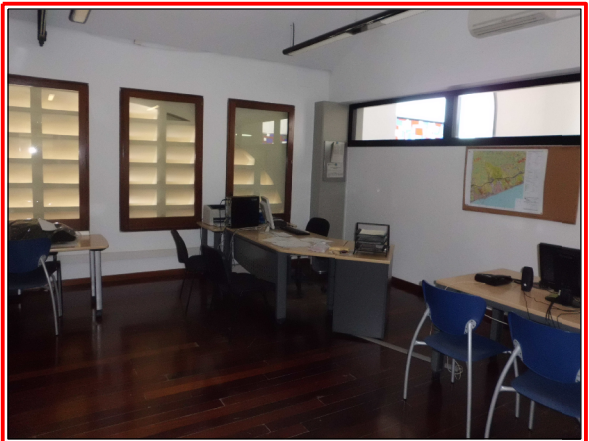

VISTA 1 (V1)




VISTA 2 (V2)



VISTA 3 (V3)



VISTA 4 (V4)

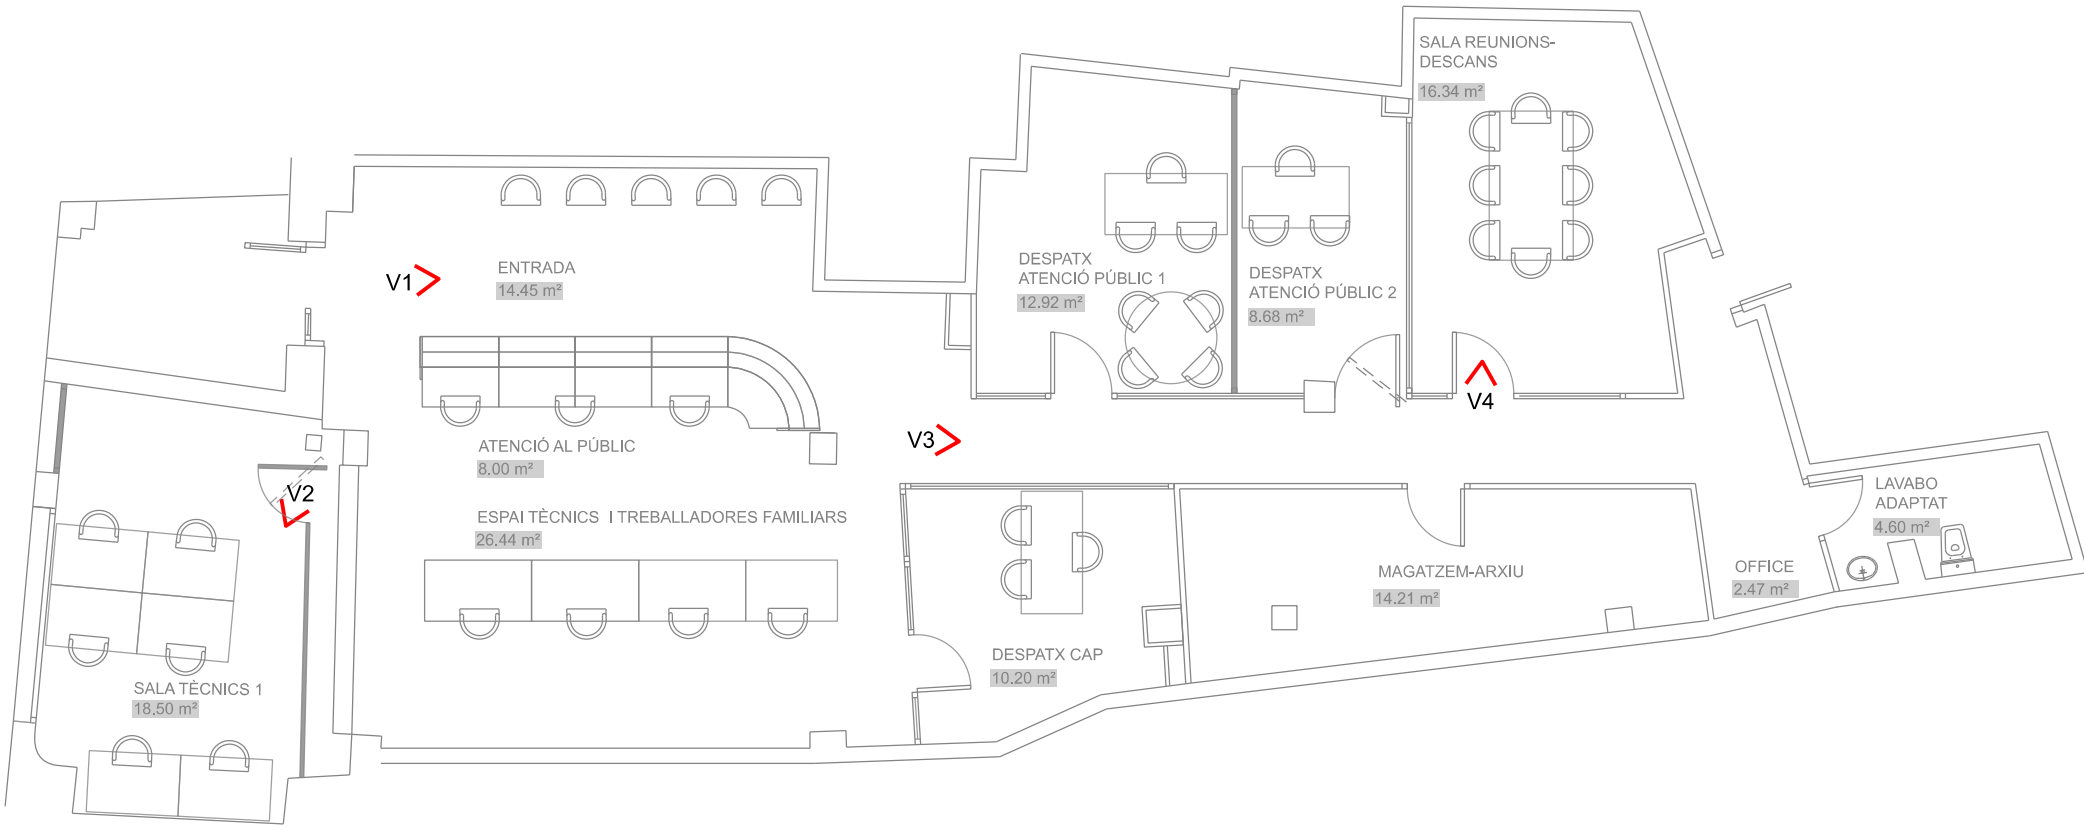

VISTA 1 (V1)



VISTA 2 (V2)





VISTA 3 (V3)



VISTA 4 (V4)




VISTA 5 (V5)

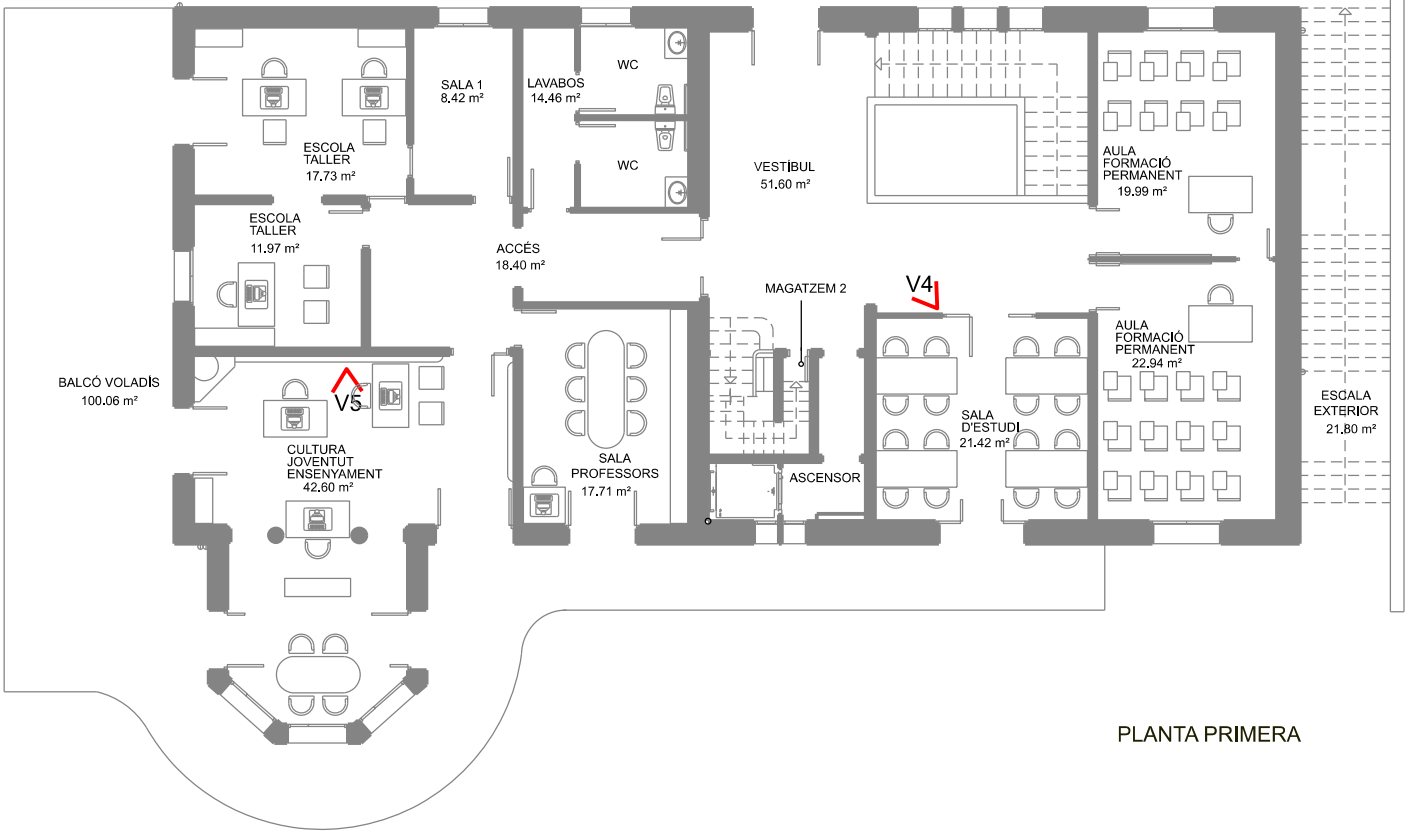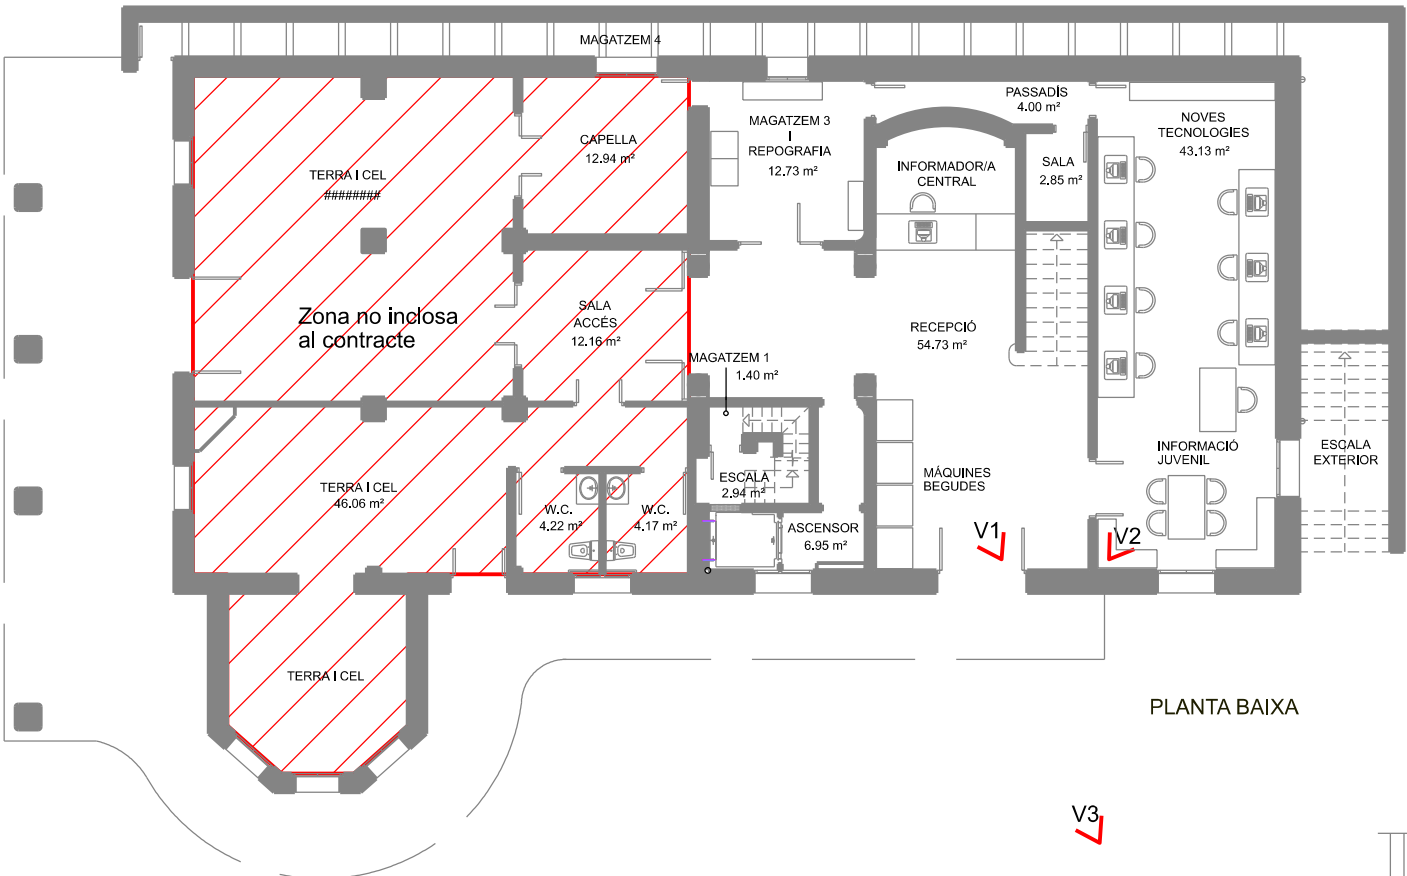

VISTA 6 (V6)



VISTA 7 (V7)

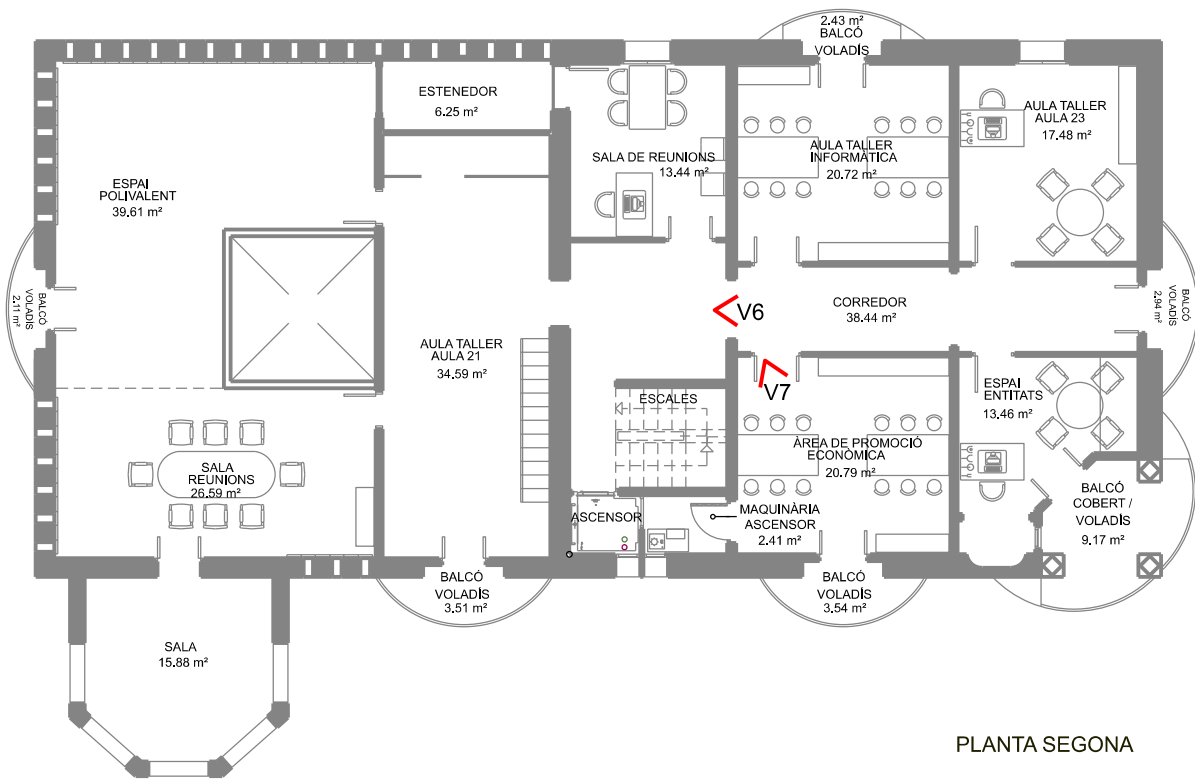

VISTA 1 (V1)





VISTA 2 (V2)



VISTA 3 (V3)



VISTA 4 (V4)

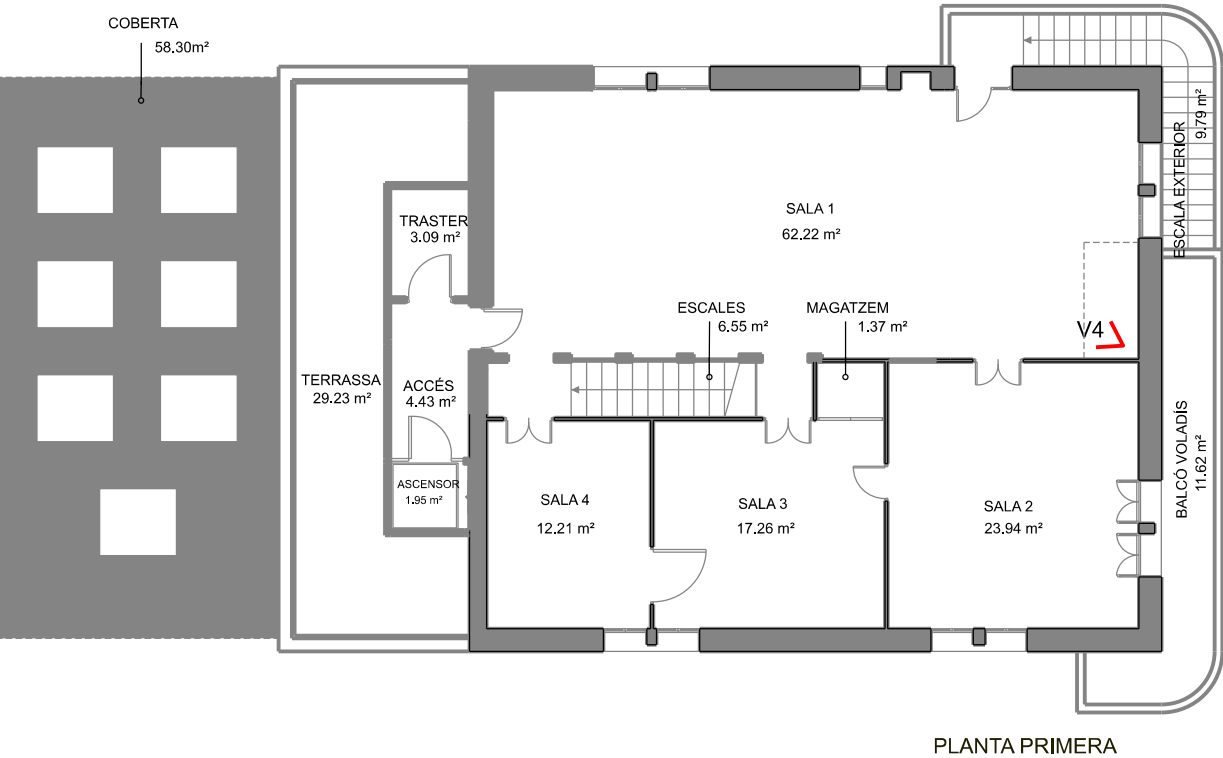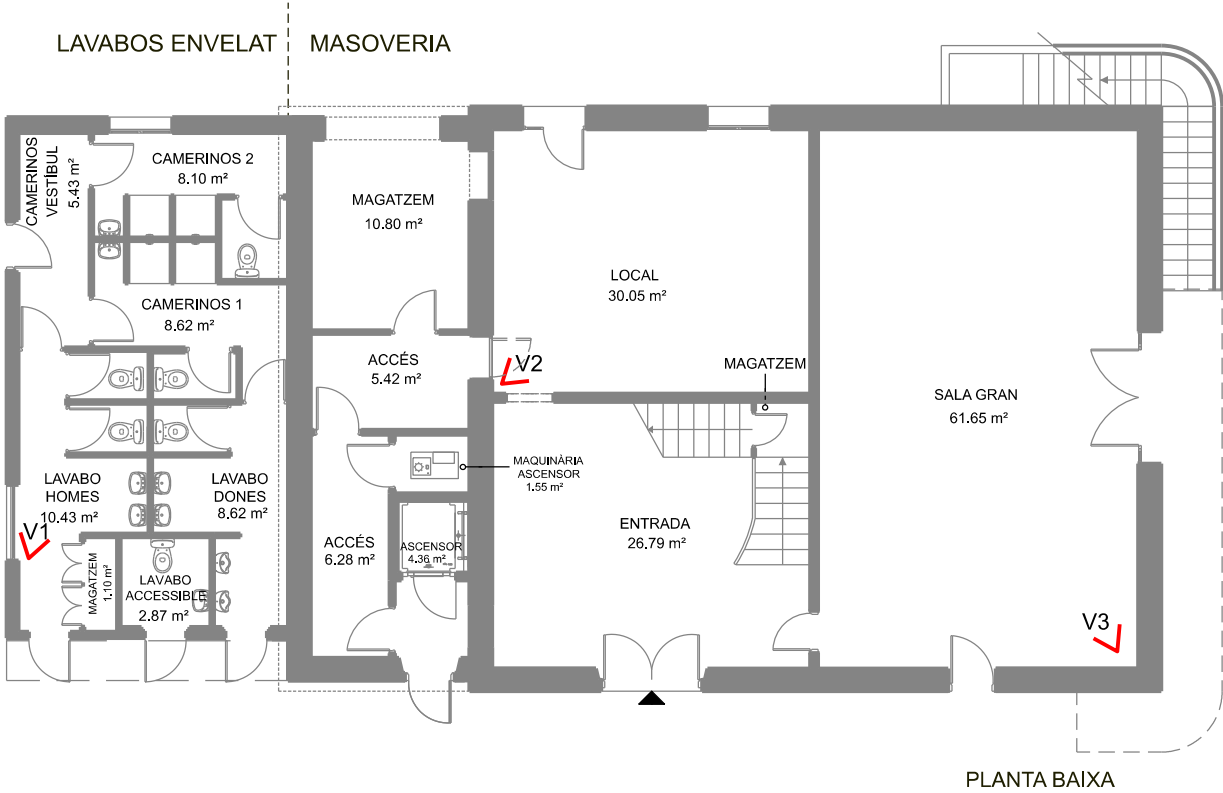


VISTA 1 (V1)



VISTA 2 (V2)




VISTA 3 (V3)

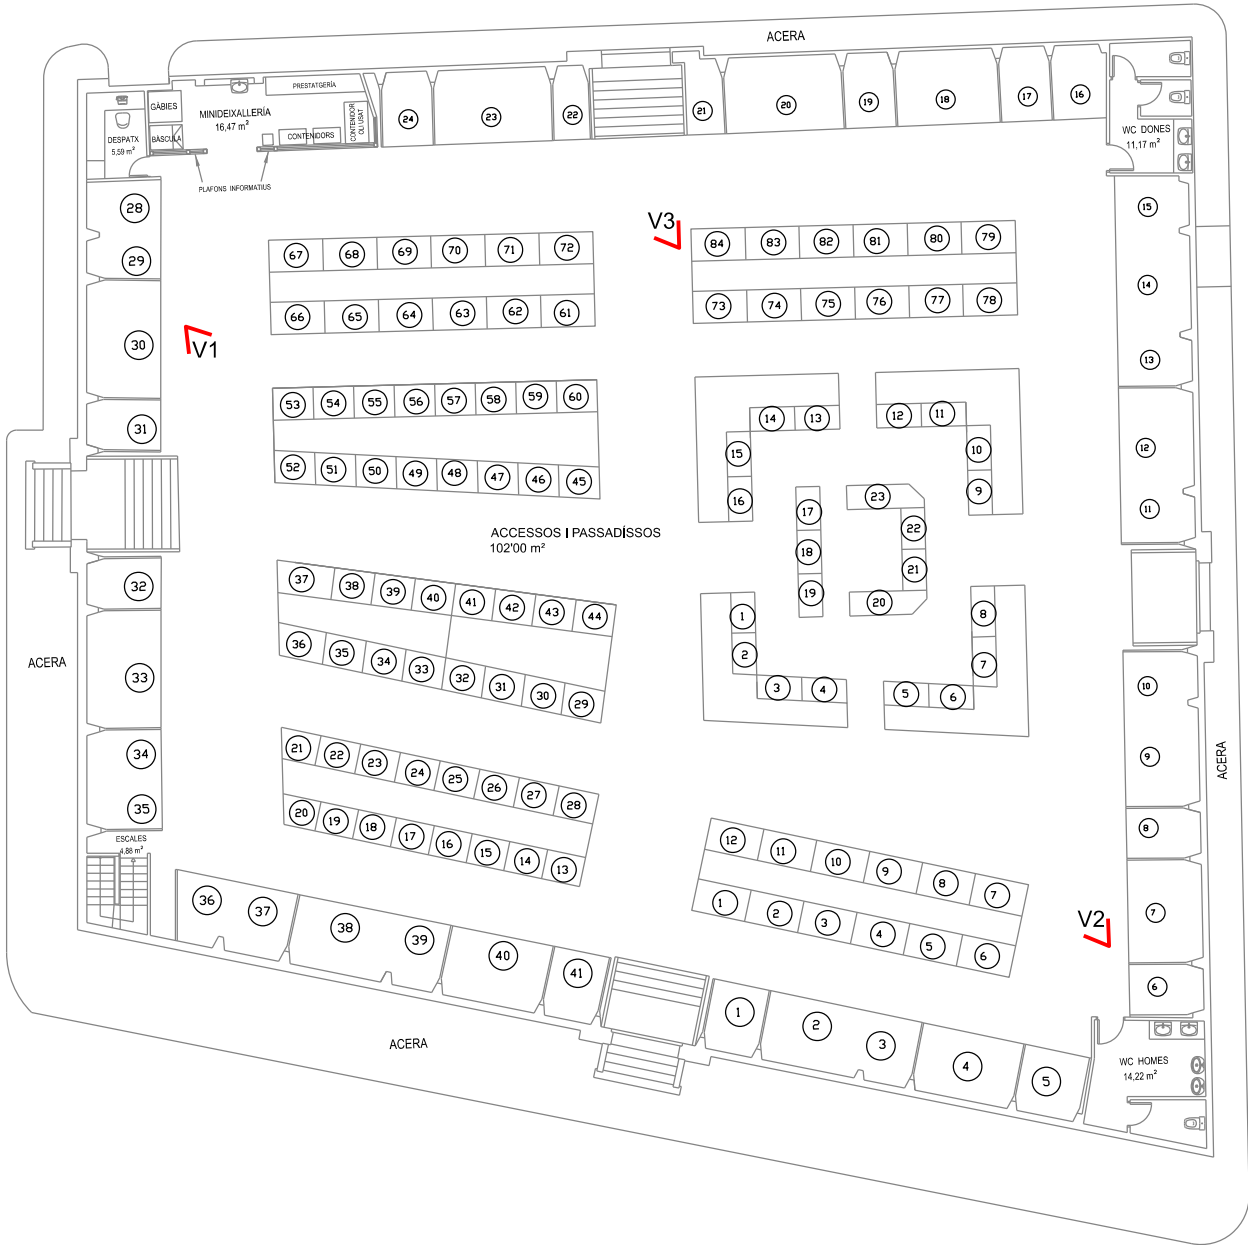


RIERA J. BUSCARONS

PLANTA BAIXA

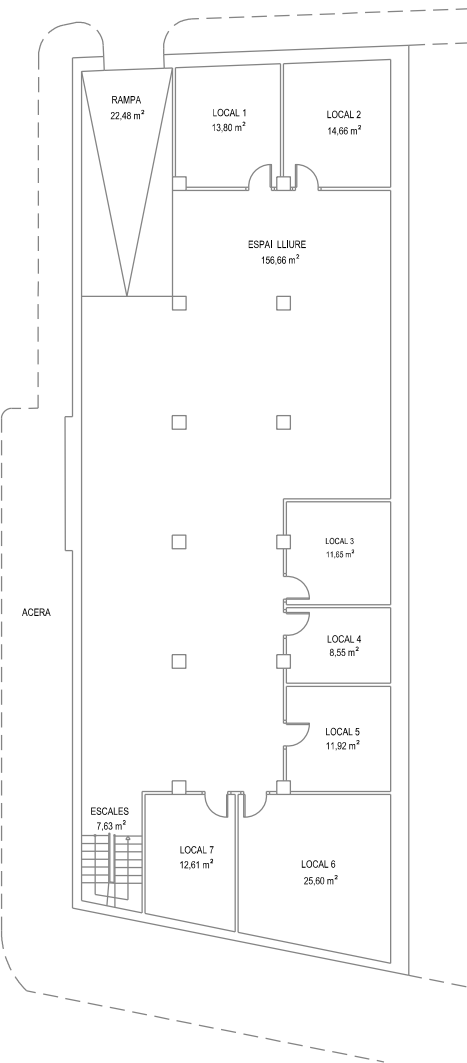

PLANTA SOTAN

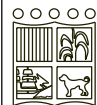

SERVEIS TÈCNICS
AJUNTAMENT DE CANET DE MAR

Projecte
NETEJA DE DEPENDÈNCIES I EQUIPAMENTS MUNICIPALS

Plànol
LOT 2. 13 - MERCAT MUNICIPAL

0 1 2 3 A3

Data
Desembre 2023

Plànol
30

VISTA 1 (V1)



VISTA 4 (V4)




VISTA 2 (V2)




VISTA 5 (V5)




VISTA 3 (V3)

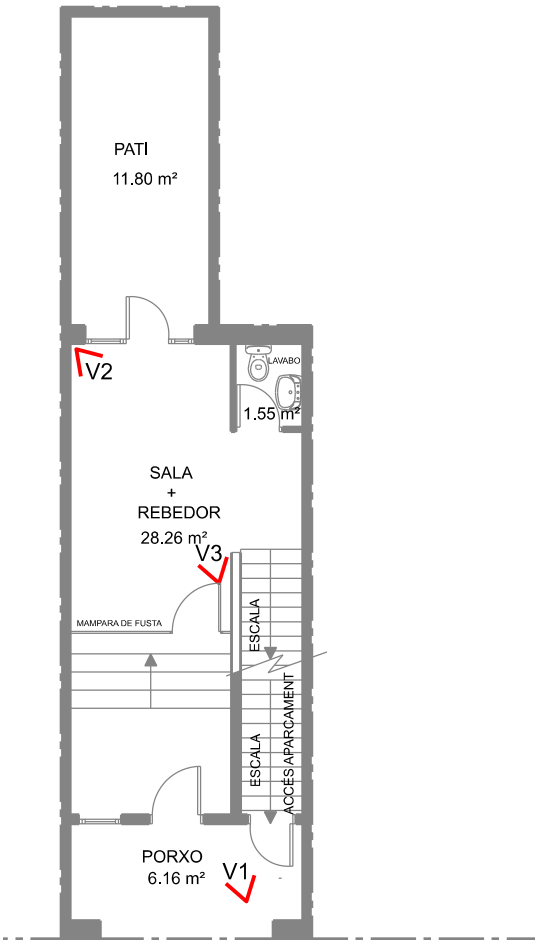

PLANTA BAIXA

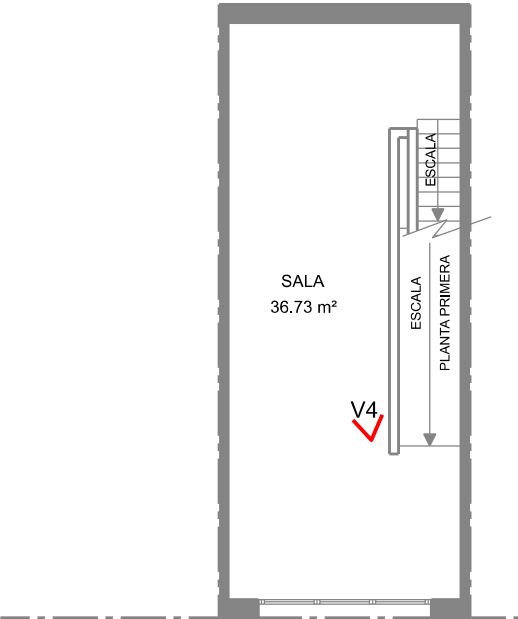

PLANTA PRIMERA

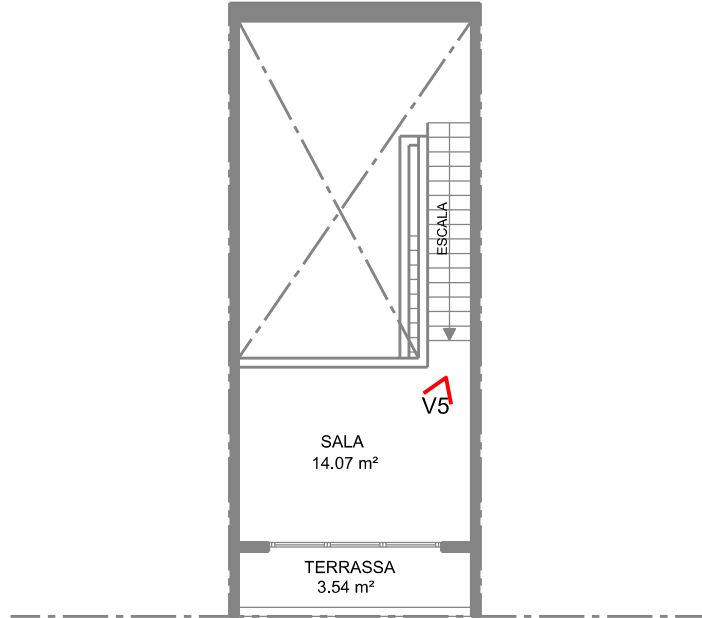

PLANTA SEGONA



VISTA 1(V1)





VISTA 2(V2)



VISTA 3(V3)



VISTA 4 (V4)

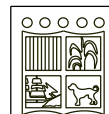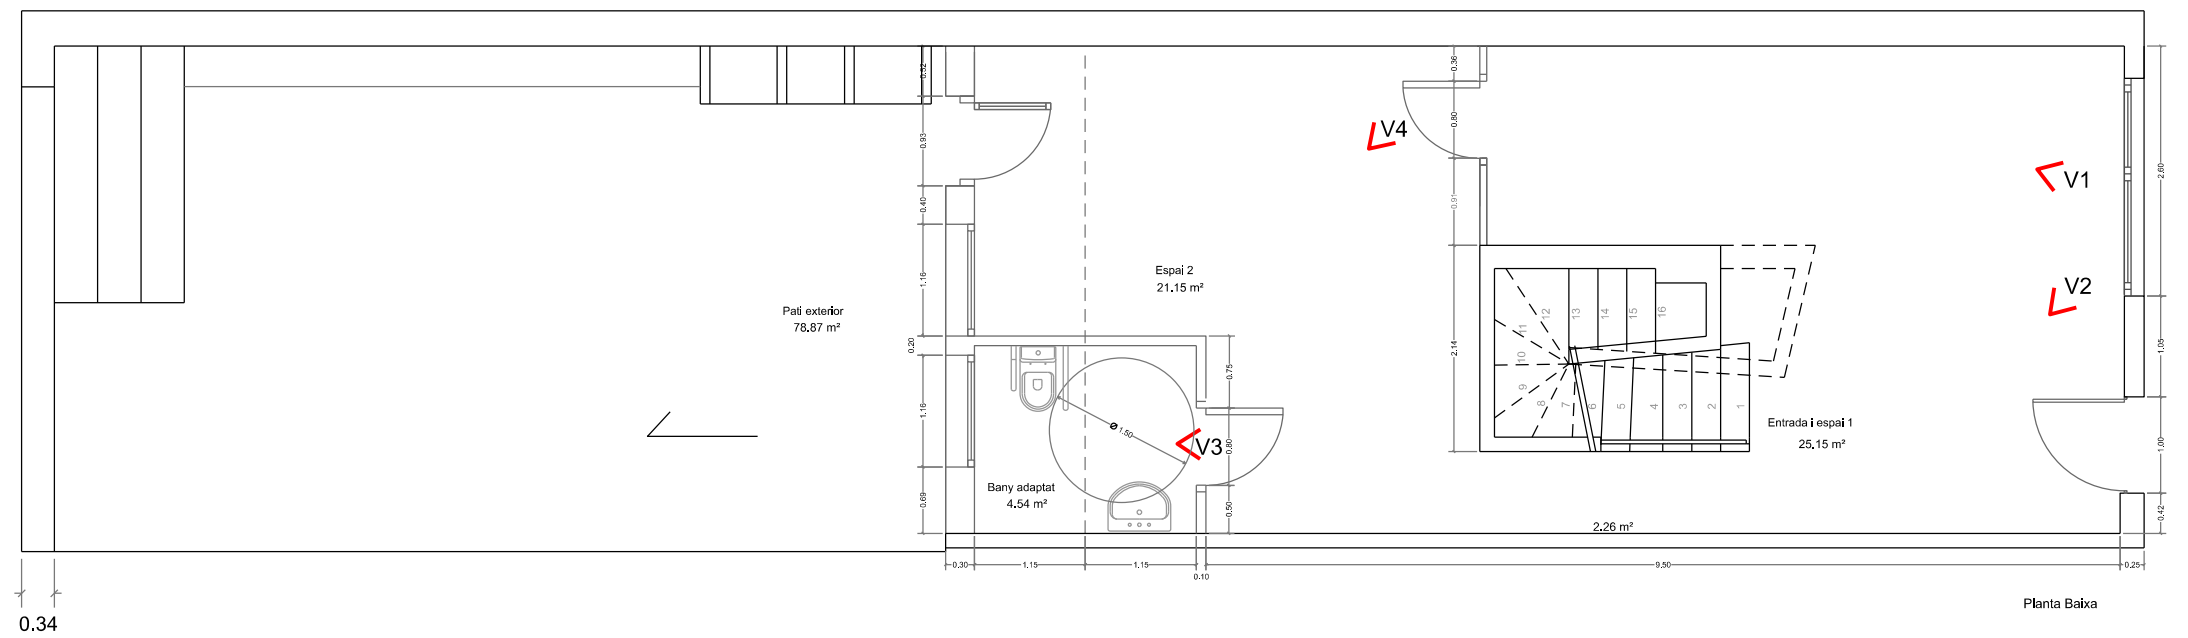


VISTA 1 (V1)



VISTA 2 (V2)



VISTA 3 (V3)

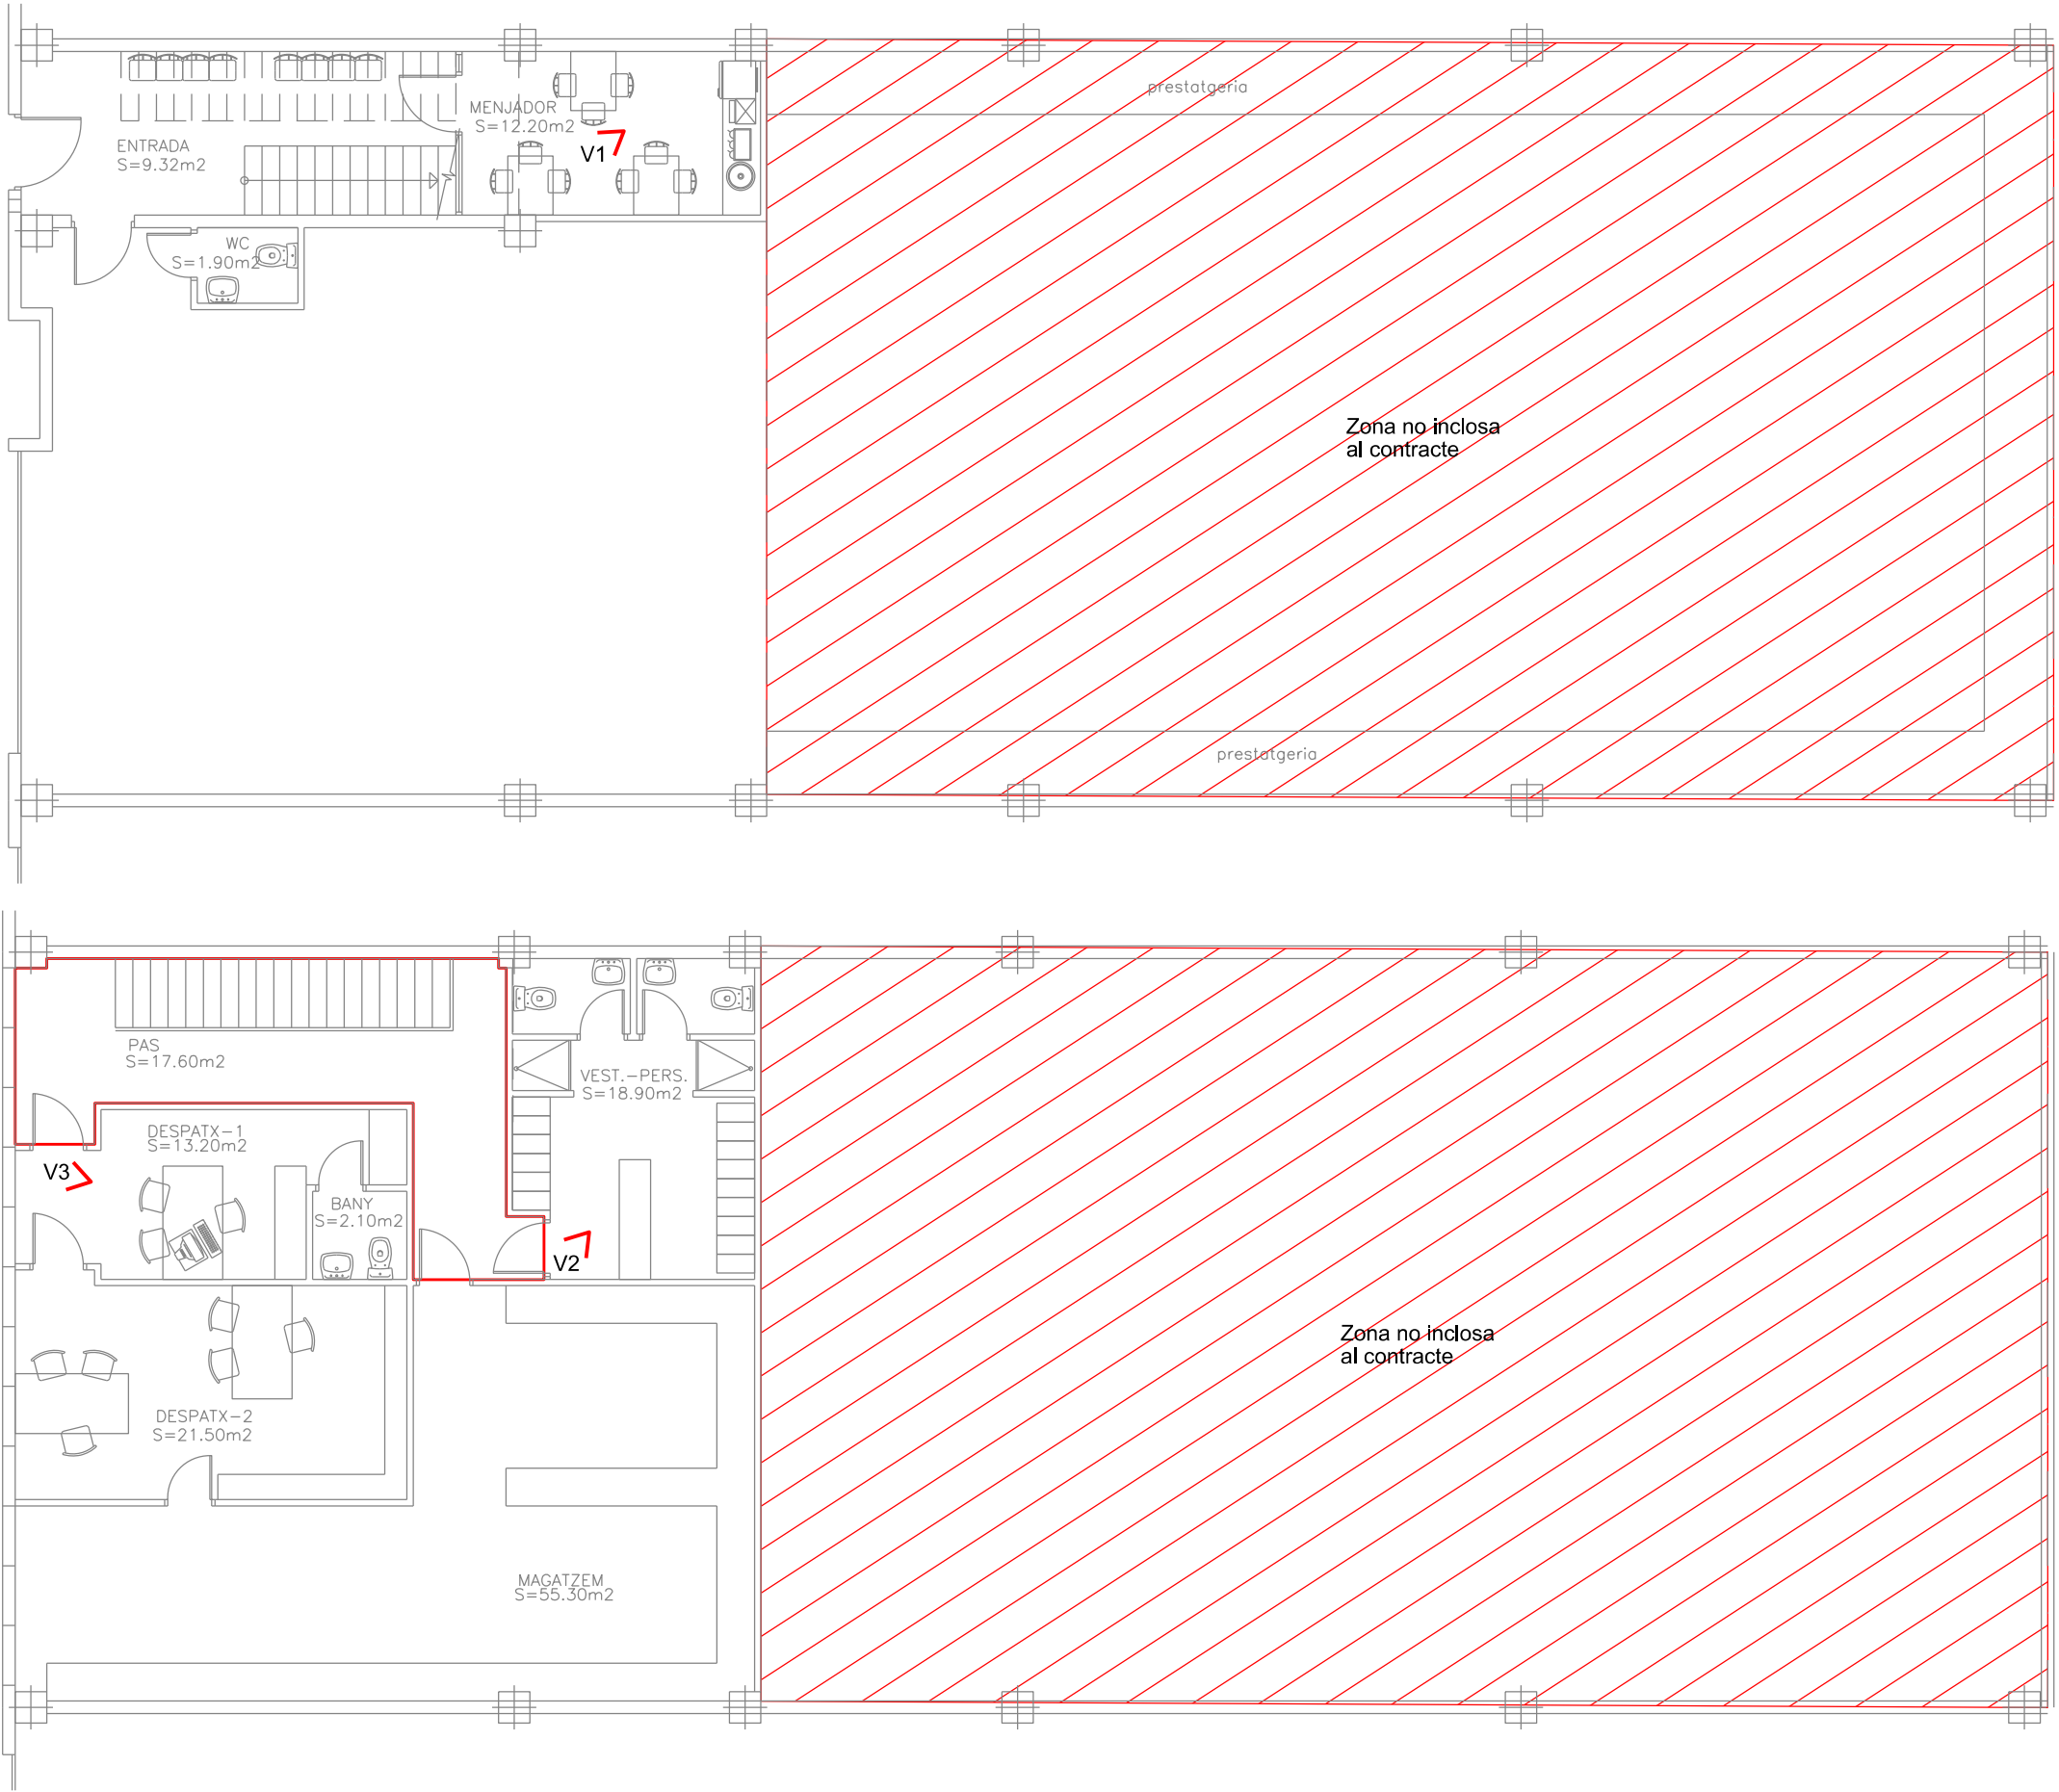

VISTA 1 (V1)




16 - LAVABOS TALLER LAMPISTES


VISTA 1 (V1)



17 - LAVABOS FERRERS

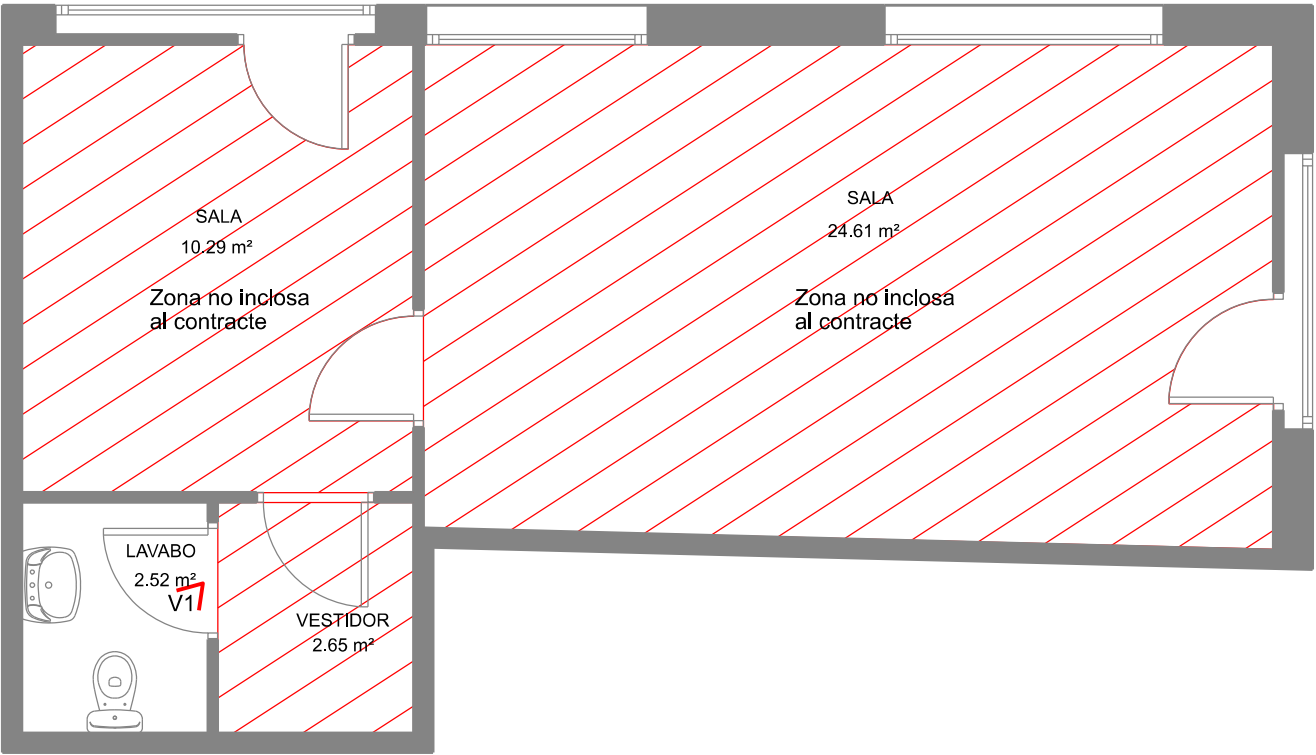

17 - LAVABOS TALLER LAMPISTES

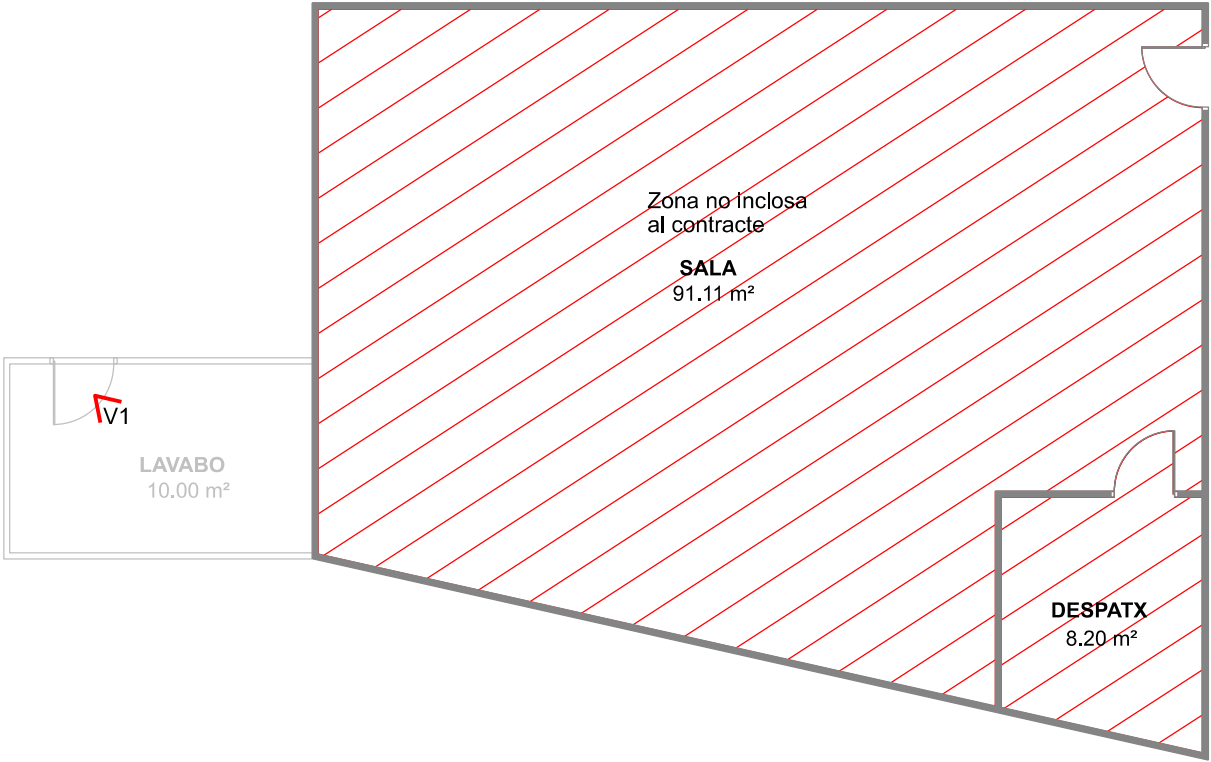


18 - LAVABOS FERRERS

VISTA 1 (V1)




19 - LAVABOS TALLER JARDINERS

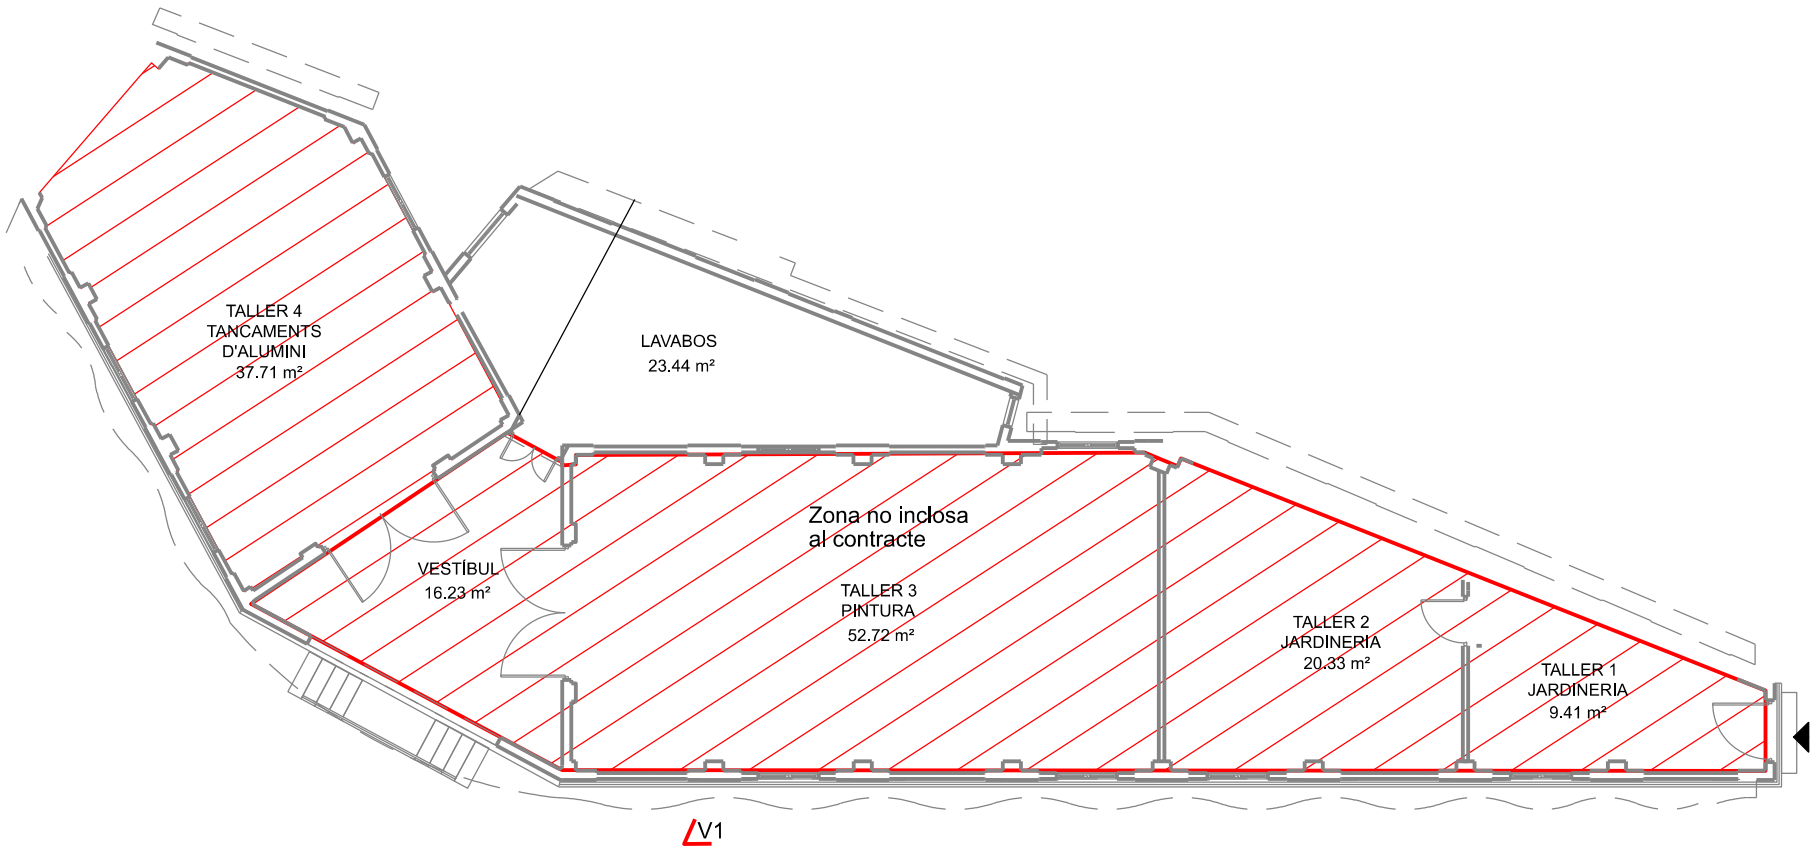


20 - LAVABOS TALLER FUSTERS




VISTA 1 (V1)

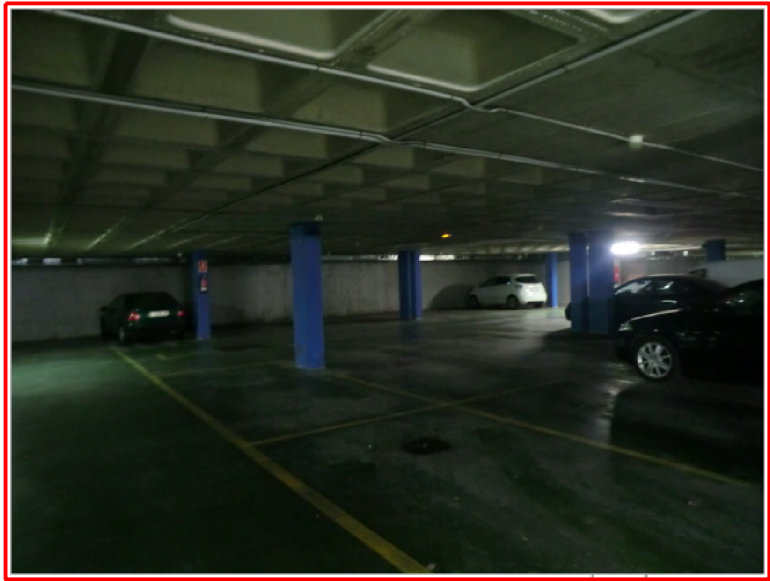

VISTA 1 (V1)

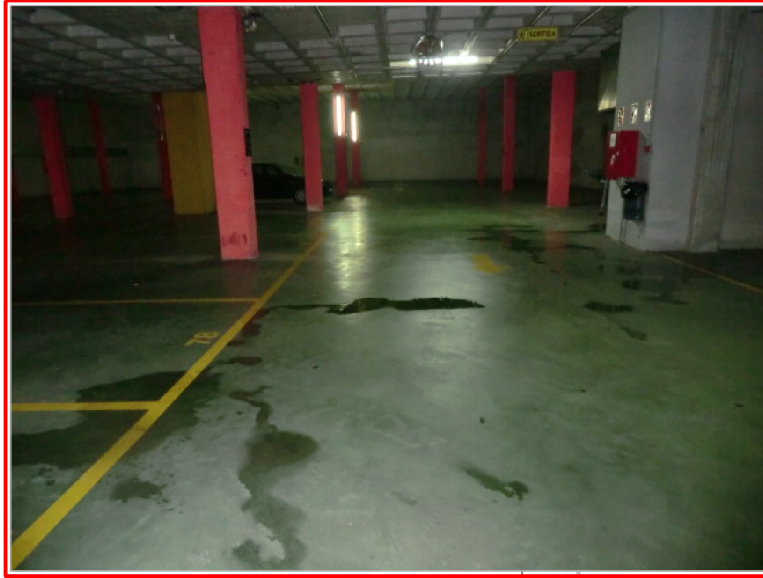

ZONA APARCAMENT P-2
4.479 m²

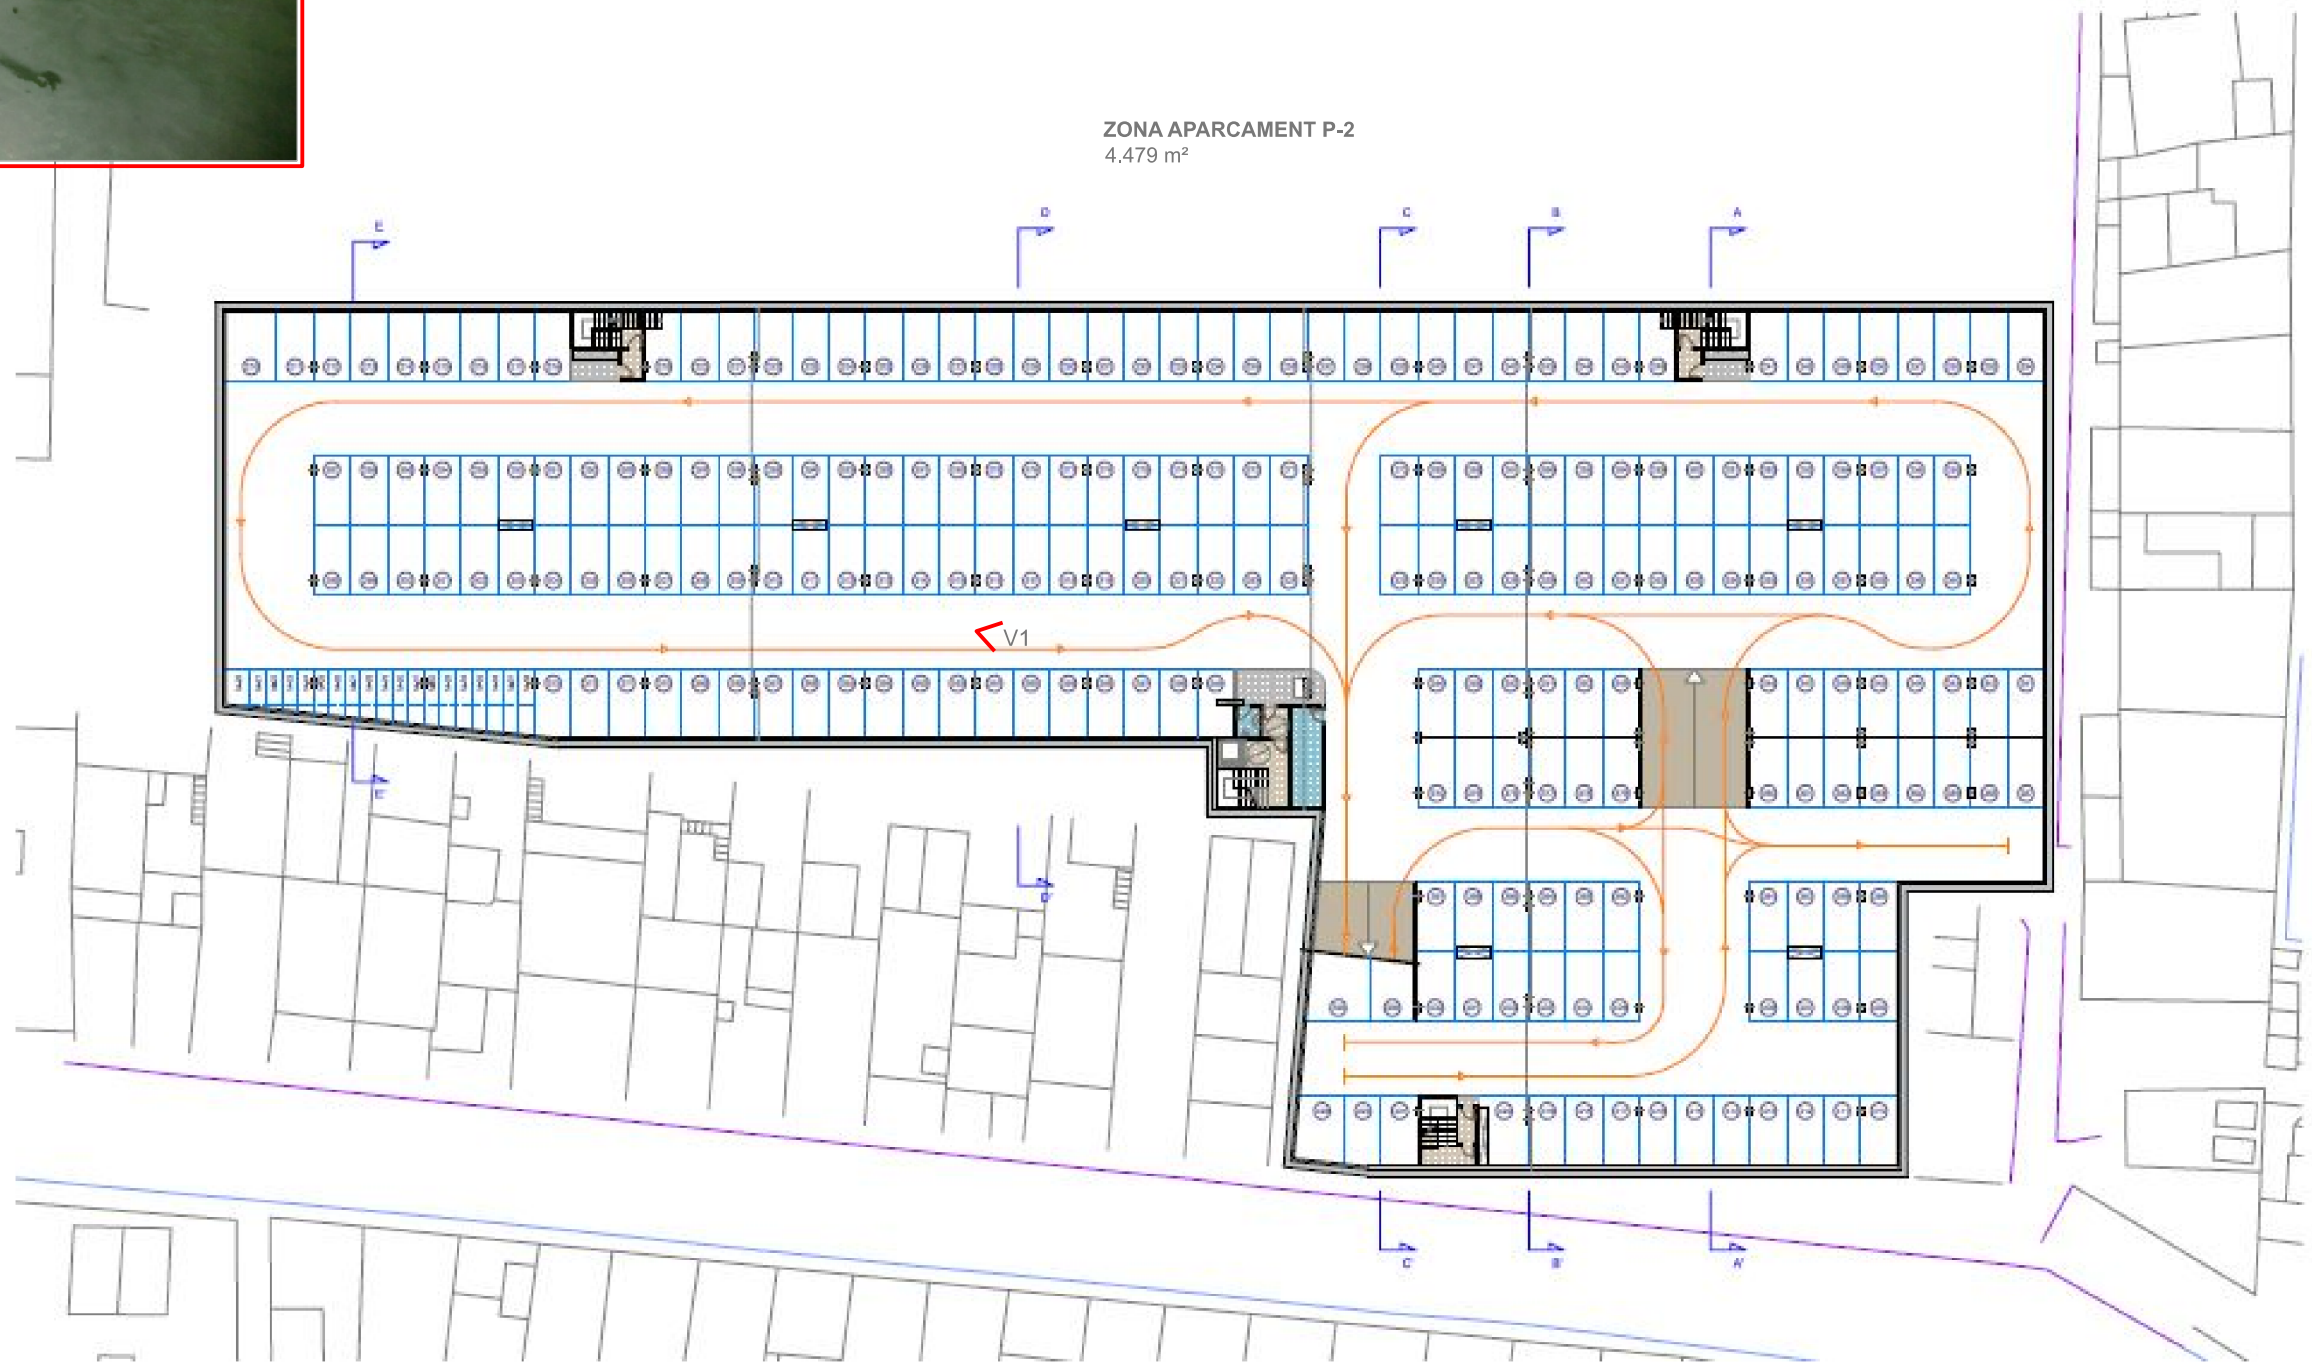

VISTA 1 (V1)

