



1/1000

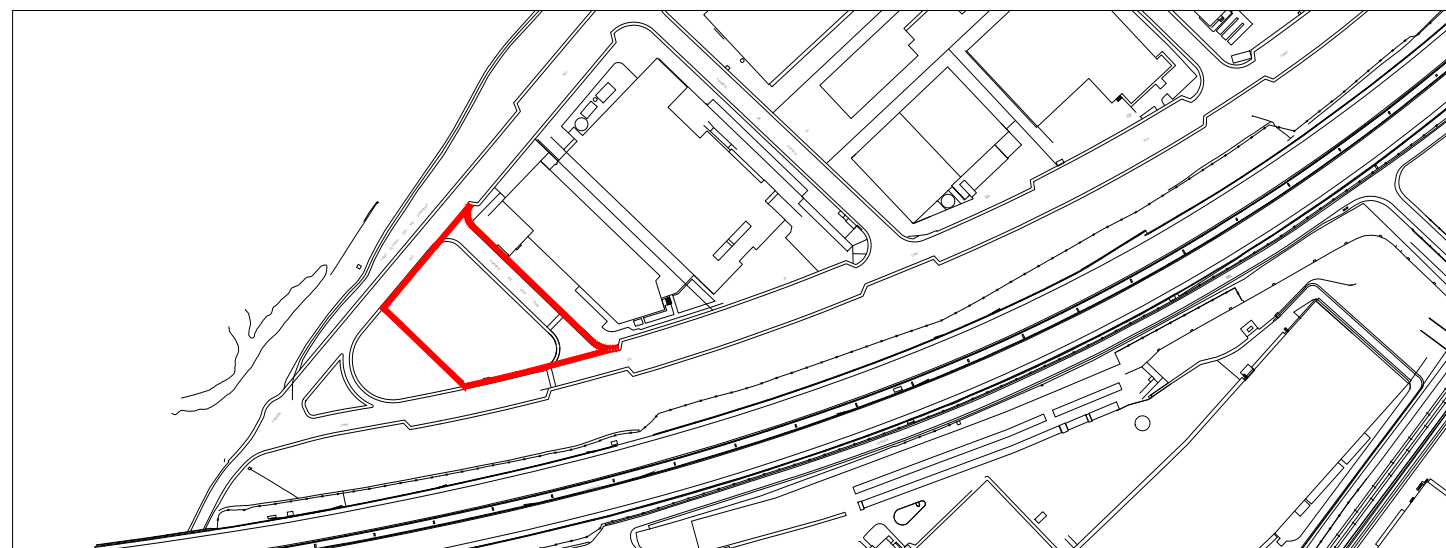


1/1000



1/5000

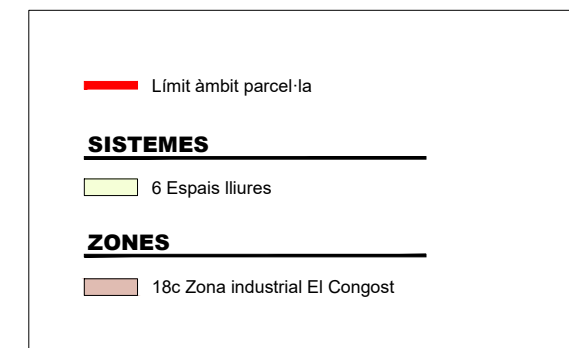

Superfície:
Finca B - Clau 18c: 8.207'72 m²

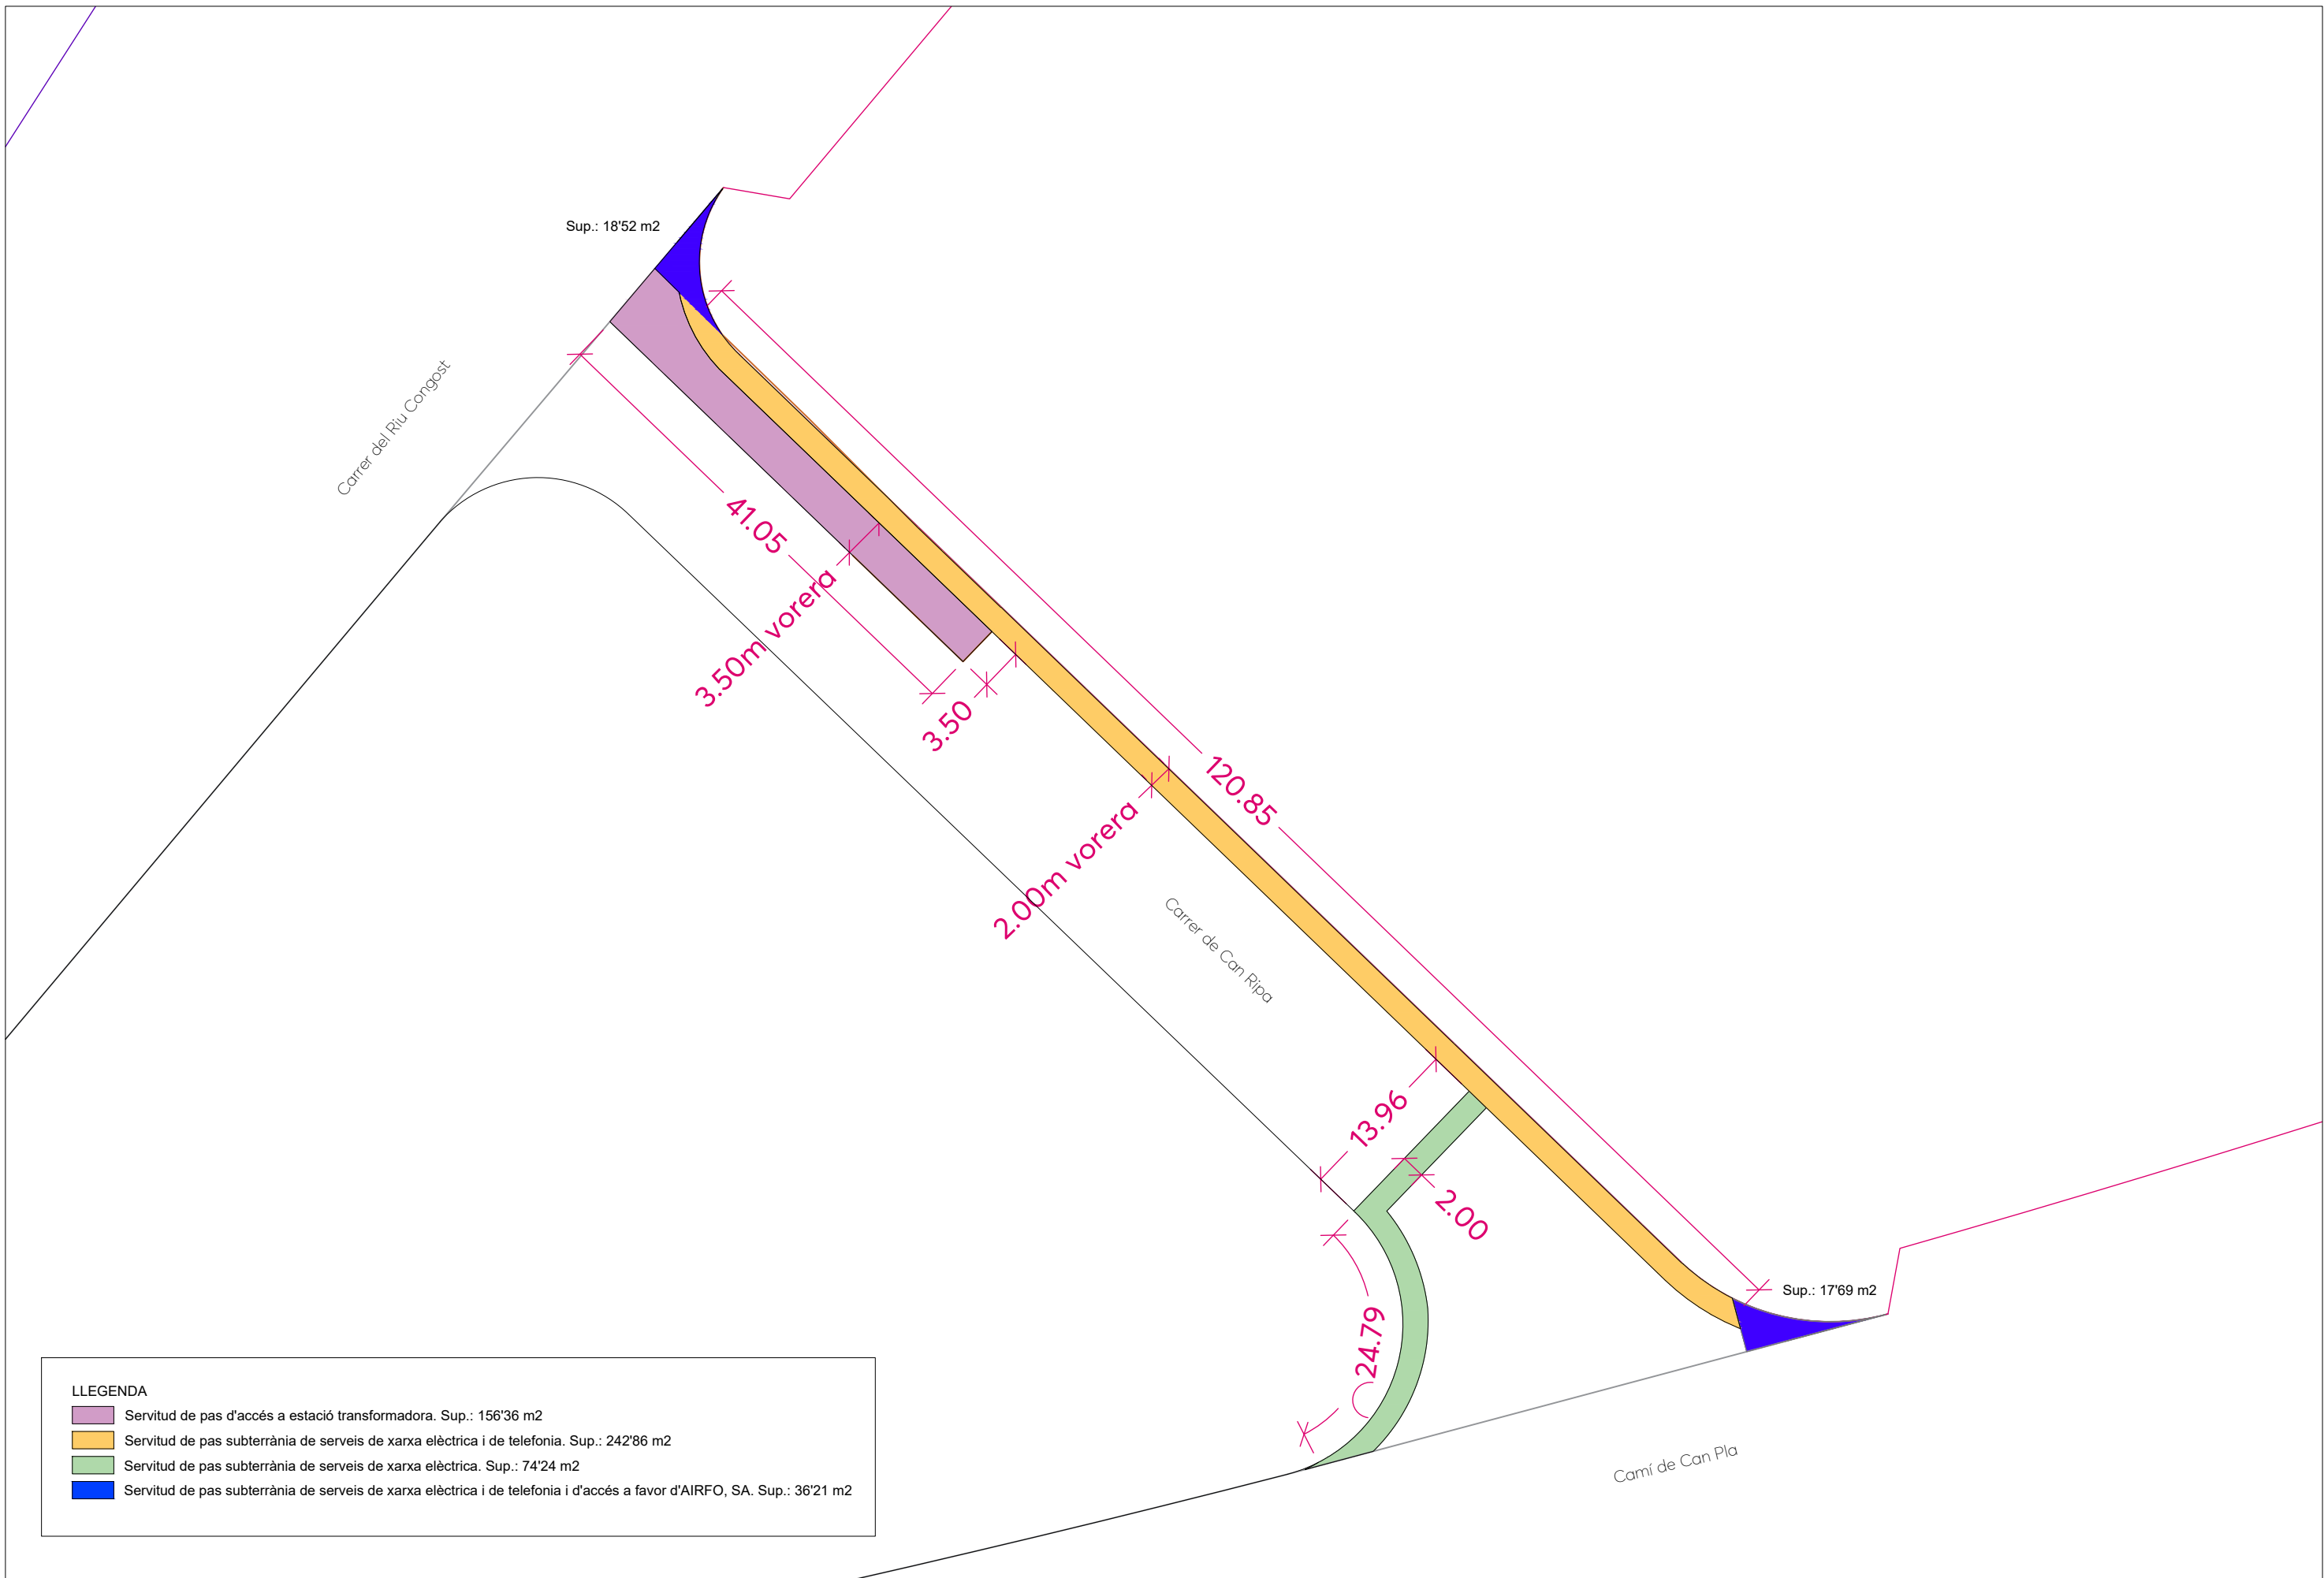

LLEGENDA

	Servitud de pas d'accés a estació transformadora. Sup.: 156'36 m2
	Servitud de pas subterrània de serveis de xarxa elèctrica i de telefonia. Sup.: 242'86 m2
	Servitud de pas subterrània de serveis de xarxa elèctrica. Sup.: 74'24 m2
	Servitud de pas subterrània de serveis de xarxa elèctrica i de telefonia i d'accés a favor d'AIRFO, SA. Sup.: 36'21 m2

Serveis Tècnics Municipals