



AJUNTAMENT DE
BLANES

PLEC DE CLÀUSULES ADMINISTRATIVES PARTICULARS I DE PRESCRIPCIONS TÈCNIQUES PER A L'ADJUDICACIÓ DEL CONTRACTE PRIVAT PER LA REALITZACIÓ DE L'ESPECTACLE PIROTÈCNIC DEL CONCURS INTERNACIONAL DE FOCS ARTIFICIALS DE BLANES DEL DIA 24 DE JULIOL DE 2024, MITJANÇANT PROCEDIMENT NEGOCIAT AMB EL GUANYADOR DEL CONCURS DE FOCS DE 2023

Exp. Núm. 2024/00002757C



ÍNDEX

QUADRE DE CARACTERÍSTIQUES DEL CONTRACTE

A. Objecte	4
B. Dades econòmiques	4
B1. Determinació del preu:	4
B2. Pressupost Base de Licitació:.....	4
B3. Valor estimat del contracte	5
B4. Preu del Contracte	5
C. Existència de crèdit.....	5
D. Durada del contracte.....	5
E. Variants.....	5
F. Tramitació de l'expedient i procediment d'adjudicació	5
G. Solvència.....	6
G1. Solvència tècnica o professional exigida.....	6
G2. La solvència econòmica o financera.	6
H. Aspectes a negociar	7
I. Criteris per a la determinació de l'existència de baixes presumptament anormals.....	7
J. Altra documentació a presentar per l'empresa	7
K. Garantia provisional	7
L. Garantia definitiva.....	7
M. Condicions especials d'execució	7
N. Modificació del contracte prevista	7
O. Cessió del contracte	8
P. Subcontractació	8
Q. Revisió de preus	8
R. Termini de garantia	8
S. Penalitats:.....	8
I. DISPOSICIONS GENERALS.....	11
1a. Objecte del contracte.....	11
2a. Necessitats administratives que cal satisfer i idoneïtat del contracte	11
3a. Dades econòmiques del contracte i existència de crèdit.....	11
4a. Termini de durada del contracte	11
5a. Règim jurídic del contracte	12
6a. Admissió de variants.....	12
7a. Tramitació de l'expedient i procediment d'adjudicació	13
8a. Notificacions i ús de mitjans electrònics.....	13
9a. Aptitud per contractar	14
10a. Solvència de l'empresa licitadora.....	14
II. DISPOSICIONS RELATIVES A LA LICITACIÓ, L'ADJUDICACIÓ I LA FORMALITZACIÓ DEL CONTRACTE.....	15
11a. Presentació de documentació.....	15
12a. Mesa de Contractació.....	18
13a. Comitè d'experts.....	18
14a. Examen de les proposicions i procediment de negociació	18
15a. Requeriment de documentació previ a l'adjudicació	19
16a. Garantia definitiva.....	19
17a. Decisió de no adjudicar el contracte i desistiment.....	20
18a. Adjudicació del contracte	20
19a. Formalització i perfecció del contracte	20
III. DISPOSICIONS RELATIVES A L'EXECUCIÓ DEL CONTRACTE	21
20a. Condició especial d'execució.....	21



21a. Execució i supervisió dels serveis.....	21
22a. Protecció de dades personals.....	21
23a. Compliment de terminis i correcta execució del contracte. Penalitats	21
24a. Persona responsable del contracte.....	22
25a. Interpretació dels contractes.....	23
26a. Resolució d'incidències	23
IV. DISPOSICIONS RELATIVES ALS DRETS I OBLIGACIONS DE LES PARTS.....	23
27a. Responsabilitat de l'empresa contractista.....	23
28a. Presentació, tramitació i pagament de factures	23
29a. Altres obligacions de l'empresa contractista	24
30a. Prerogatives de l'Administració.....	25
31a. Modificació del contracte	25
32a. Suspensió del contracte	26
V. DISPOSICIONS RELATIVES A LA SUCCESSION, CESSIÓ, LA SUBCONTRACTACIÓ I LA REVISIÓ DE PREUS DEL CONTRACTE	26
33a. Successió i Cessió del contracte	26
34a. Subcontractació.....	27
35a. Revisió de preus.....	27
VI. DISPOSICIONS RELATIVES A L'EXTINCIÓ DEL CONTRACTE.....	27
36a. Recepció i liquidació.....	27
37a. Termini de garantia i devolució o cancel·lació de la garantia definitiva	27
38a. Resolució del contracte	28
VII. RECURSOS, MESURES PROVISIONALS I SUPÒSITS ESPECIALS DE NUL·LITAT CONTRACTUAL.....	28
39a. Règim de recursos.....	28
40a. Jurisdicció competent	28
41a. Règim d'invalidesa.....	28
ANNEX 1. MODEL D'OFERTA ECONÒMICA	29
ANNEX 2. MODEL DECLARACIÓ PROCEDIMENT NEGOCIAT.....	30
ANNEX 3. MODEL DECLARACIÓ CONDICIÓ ESPECIAL D'EXECUCIÓ	33
ANNEX 4. Material dispar.....	34
ANNEX 5. DECLARACIÓ SOBRE EL COMPLIMENT DE NORMATIVA ESPECIAL.....	35
ANNEX 6. Declaració sobre el nombre d'integrants de l'empresa pirotècnica.....	36
ANNEX 7. MODEL DE CERTIFICAT D'ASSEGURANÇA	37
ANNEX 8 Certificat de Taller.....	38
PRESCRIPCIONS TÈCNiques PER A LA REALITZACIÓ DELS ESPECTACLES PIROTÈCNICS DEL 52è CONCURS DE FOCs D'ARTIFICI DE LA COSTA BRAVA, TROFEU VILA DE BLANES 2024.....	39
ANNEX I. PLÀNOLS.....	45



QUADRE DE CARACTERÍSTIQUES DEL CONTRACTE

Antecedents

Mitjançant acord de la Junta de Govern Local del dia 24 de maig de 2023 es van aprovar les Bases de participació del 51è Concurs Internacional de Focs d'Artifici de la Costa Brava - "Trofeu Vila de Blanes", que va tenir lloc entre els dies 23 i 27 de juliol de 2023.

La guanyadora de la 51^a edició del concurs va ser la PIROTECNIA VALENCIANA SL.

De conformitat amb les bases del concurs, la pirotècnia classificada en primer lloc rebia un premi de 6.000 euros i quedava automàticament convidada a participar al concurs de l'any 2024. Així mateix s'establia que també serà convidada a realitzar el dispar del castell de focs d'artifici de les festes de Santa Cristina, organitzat per l'Ajuntament de Lloret de Mar, el dia 26 de juliol de 2024

Com cada any l'Ajuntament de Blanes està organitzant el Concurs Internacional de Focs d'Artifici de la Costa Brava - Trofeu Vila de Blanes. Per a la selecció de les pirotècnies l'Ajuntament ha optat per licitar els diferents espectacles mitjançant el procediment obert perquè considera que és el més adequat per a obtenir la millor solució possible en la selecció de les pirotècnies participants, llevat l'espectacle del dia 24 de juliol de 2024 que pels motius exposats anteriorment s'adjudicarà a la PIROTECNIA VALENCIANA SL mitjançant procediment negociat sense publicitat.

A. Objecte

Descripció: L'objecte del contracte és la prestació del servei de muntatge, dispar i desmuntatge de l'espectacle pirotècnic que tindrà lloc el dia 24 de juliol de 2024, dins del 52è Concurs de Focs d'Artifici de la Costa Brava "Trofeu Vila de Blanes 2024", d'acord amb les prescripcions tècniques que s'estableixen.

Tipus de contracte: contracte privat de creació i interpretació artística d'acord amb l'article 25.1.a. de la LCSP

Codi CPV : 92360000-2 Serveis de pirotècnia

B. Dades econòmiques

B1. Determinació del preu:

El pressupost total del contracte s'ha calculat a partir dels preus d'espectacles d'aquestes característiques que existeixen al mercat.

B2. Pressupost Base de Licitació:

El **pressupost base de licitació**, als efectes d'allò que disposen l'article 100 i concordants de la LCSP, determina el límit màxim de despesa (IVA inclòs) que, en virtut d'aquest contracte,



pot comprometre l'òrgan de contractació, i constitueix el preu màxim que poden oferir els licitadors que concorrin a la licitació.

El pressupost base de licitació, que determina el límit màxim de despesa és:

Pressupost IVA exclòs: 22.000,00 euros
Import corresponent al 21% d'IVA: 4.620,00 euros
Pressupost IVA inclòs: 26.620,00 euros

A tots els efectes, s'entendrà que les ofertes presentades pels licitadors inclouen l'IVA (que figurarà com a partida independent), i els altres tributs o impostos que els siguin d'aplicació segons les disposicions vigents.

Aquest pressupost no serà objecte de negociació.

B3. Valor estimat del contracte

El valor estimat del contracte és de 22.000,00 euros.

B4. Preu del Contracte

Als efectes d'allò que disposen l'article 102 i concordants de la LCSP, el preu del contracte esdevindrà el preu cert que s'abonarà al contractista en funció de la prestació realment executada i d'acord amb el pactat. En el preu s'entendrà inclòs l'import a abonar en concepte d'IVA, que en tot cas s'indicarà com a partida independent.

C. Existència de crèdit

L'import del contracte anirà a càrrec de aplicació 060 338 22604 del Pressupost municipal vigent.

D. Durada del contracte

L'adjudicatari serà l'encarregat d'oferir un espectacle pirotècnic el dia 24 de juliol de 2024. La durada mínima de l'espectacle i el seu horari estan estipulats a la clàusula 3 de les Prescripcions Tècniques.

E. Variants

No

F. Tramitació de l'expedient i procediment d'adjudicació

Forma de tramitació: ordinària
Està subjecte a regulació harmonitzada: No
Procediment d'adjudicació: Procediment negociat sense publicitat.
Termini de presentació de propostes: 15 dies naturals



Presentació d'ofertes mitjançant eina de Sobre Digital: Sí

La forma de tramitació de l'expedient, de conformitat amb el que estableix l'article 131.2 de la Llei 9/2017 és ordinària i, a l'empara del que preveuen els articles 168 a) 2n i 170 del mateix cos legal, el contracte s'adjudicarà pel procediment negociat sense publicitat.

Aquest procediment de conformitat amb l'article 170 LCSP es tramitarà amb subjecció a les normes que es preveuen a l'article 169, excepte el que es refereix a la publicitat prèvia.

Atès que concorren les circumstàncies excepcionals, previstes a l'article 168 a) 2n abans esmentat, que resulten especificades a l'informe de necessitat i justificatiu de l'exclusivitat per raons tècniques que consta a l'expedient, que habiliten l'aplicació del procediment negociat sense publicitat per a l'adjudicació d'aquest contracte, es proposa com a única empresa **PIROTECNIA VALENCIANA SL.**

La sol·licitud d'oferta es realitzarà mitjançant invitació a l'empresa que es cursarà per qualsevol dels mitjans permesos que puguin acreditar la seva correcta recepció.

A l'esmentada invitació s'indicarà el termini i el lloc per a presentar proposicions, el dia i la hora en què se celebrarà la negociació i els aspectes que en aquesta es tindran en compte, sense que en cap cas siguin objecte de negociació ni els requisits mínims de la prestació ni els criteris d'adjudicació de conformitat amb el que disposa l'article 169.5 LCSP.

A aquest acte, necessàriament hauran d'assistir els responsables legals o apoderats de l'empresa convidada amb capacitat suficient per subscriure contractes i negociar en nom de l'empresa, o en tot cas, la persona delegada. Això no obstant, podran estar acompanyats del seu personal tècnic que consideri adient per al seu assessorament.

G. Solvència

G1. Solvència tècnica o professional exigida

De conformitat amb l'article 89 de la LCSP, l'acreditació de la solvència tècnica o professional de l'empresari s'haurà d'apreciar tenint en compte els seus coneixements tècnics, eficàcia, experiència i fiabilitat, que s'haurà d'acreditar pels **mitjans següents**:

- a) Una relació dels principals serveis realitzats en els últims tres anys que inclogui l'import, dates i el destinatari, sigui públic o privat.
Atès que Pirotecnia Valenciana va presentar aquesta documentació per a l'adjudicació del contracte del concurs de focs de l'any passat, caldrà que presenti únicament una relació dels principals serveis efectuats durant l'últim any (indicant import, data i destinatari públic o privat)
- b) El licitador haurà de disposar del carnet d'expert pirotècnic expedit per l'Àrea o Dependència d'Indústria i Energia de la Delegació del Govern corresponent

G2. La solvència econòmica o financera.

Es poden tenir en compte un d'aquests dos criteris, segons la documentació que el licitador presenti:



1. El volum anual de negocis en l'àmbit al que es refereix el contracte, referit al millor exercici dins dels tres últims disponibles en funció de la data de constitució o d'inici de les activitats de l'empresari i de la data de presentació de l'oferta, ha de ser, com a mínim, igual a una vegada i mitja el valor estimat del contracte.

2. El període mitjà de pagament a proveïdors ha d'estar dins els límits de la normativa de morositat vigent.

Com a mitjà d'acreditació s'haurà de presentar una declaració de l'empresari indicant, dels tres últims exercicis, el volum de negocis global de l'empresa i el període mitjà de pagament a proveïdors.”

H. Aspectes a negociar

Considerant que les bases de participació en el concurs regulen els aspectes artístics bàsics que han de satisfer les pirotècnies, els aspectes que es tindran en compte en la negociació seran aquells que facin referència a la millora de la memòria artística descriptiva del disseny de l'espectacle i el tipus de material a utilitzar, a fi de garantir l'adquisició d'una actuació artística única i singular.

I. Criteris per a la determinació de l'existència de baixes presumptament anormals

No escau

J. Altra documentació a presentar per l'empresa

No

K. Garantia provisional

No

L. Garantia definitiva

Sí.

Import: 5% de l'import d'adjudicació del contracte, IVA exclòs, és a dir 1.100 euros.

M. Condicions especials d'execució

D'acord amb l'article 202 LCSP on es regula les condicions especials d'execució del contracte de caràcter social, ètic, mediambiental o d'un altre ordre, s'estableixen la següent condició especial d'execució de caràcter mediambiental:

Tot el material pirotècnic que es proposi disparar en les seccions aquàtiques no haurà de contenir material plàstic sensible de produir residus nocius per al mar.

N. Modificació del contracte prevista

Es podrà modificar el contracte en el cas que s'hagi de modificar la data de l'espectacle, consensuadament amb l'empresa.



O. Cessió del contracte

No

P. Subcontractació

No s'admet la subcontractació

Q. Revisió de preus

No

R. Termini de garantia

No. Atenent la naturalesa del servei a contractar, no es preveu que es puguin derivar vicis ocults i no s'estableix termini de garantia.

En conseqüència, un cop realitzada la totalitat del servei i certificada la correcta execució per la unitat corresponent, es procedirà al retorn de la garantia definitiva dipositada, previ acord de l'òrgan competent.

S. Penalitats:

D'acord amb la naturalesa dels contractes objecte d'aquesta licitació, i amb la finalitat d'assegurar la correcta execució dels mateixos, s'estableixen les següents penalitats:

1. Quan la durada de l'espectacle pirotècnic sigui inferior als 18 minuts mínims fixats en les presents bases, s'aplicarà una reducció proporcional sobre el preu del contracte (preu del llançament, IVA inclòs), en concepte de penalitats, d'acord amb el següent criteri:

Reducció del temps de llançament	Reducció sobre el preu del contracte
17 minuts o superior i menys de 18 minuts	3%
16 minuts o superior i menys de 17 minuts	6%
15 minuts o superior i menys de 16 minuts	9%
14 minuts o superior i menys de 15 minuts	15%
13 minuts o superior i menys de 14 minuts	20%

2. En cas que l'execució de l'espectacle pirotècnic sigui inferior a 13 minuts de durada, el contracte s'entendrà incomplert per manca de prestació del contractista, i l'Ajuntament de Blanes estarà facultat per resoldre'l. En aquest cas el contractista no percebrà cap tipus de remuneració per la seva actuació, establint-se una penalitat màxima de 26.620 euros, que podrà imposar la Junta de Govern Local a proposta del responsable del contracte, previ dictamen, no vinculant, de la Comissió Tècnica.

En relació amb l'execució de l'espectacle



En cas de que l'execució de l'espectacle respecti el temps però es realitzi de forma defectuosa, la comissió tècnica proposarà una penalitat proporcional a l'incompliment i es presentarà a l'aprovació de la Junta de Govern Local.

En cas d'incompliment defectuós de la prestació objecte del contracte, d'incompliment dels compromisos assumits per l'empresa o les empreses contractistes, d'incompliment de les condicions especial d'execució, d'incompliments de les obligacions en matèria mediambiental, social o laboral establertes al plec es podran imposar les penalitats següents:

En cas d'incompliments molt greus, l'import de cada penalització s'establirà en funció del perjudici, perillositat i/o reiteració i podrà representar entre un 10 i un 20% de l'import total del contracte. Es consideraran incompliments molt greus:

- Incompliment de les funcions especificades al plec de prescripcions tècniques no qualificades com a lleus o greus.
- El dispar d'elements amb un calibre superior al que s'estableix en el Pla de Seguretat i Emergències.
- El dispar d'elements que incompleixin les normes de marcatge i catalogació
- Permetre l'accés a la zona de focs de personal no autoritzat
- La reiteració d'incompliments greus
- Incompliment de les obligacions laborals i de seguretat social, així com de la normativa en matèria de prevenció de riscos laborals, i de la resta de normativa aplicable al contracte.
- Incompliment de la clàusula de confidencialitat
- Incompliment de les clàusules d'execució del contracte detallades en les prescripcions tècniques.
- Danys importants al públic assistent.
- La comissió de dues faltes greus comportarà una falta molt greu
- Negativa de col·laboració amb el responsable del contracte per dur a terme les tasques de coordinació i d'execució de la prestació.

En cas d'incompliments greus, l'import de cada penalització s'establirà en funció del perjudici, perillositat i/o reiteració i podrà representar entre un 5 i un 10% de l'import total del contracte. Es consideraran incompliments greus:

- Actes o omissions que dificultin o impossibilitin a l'Ajuntament inspeccionar l'execució del contracte.
- L'incompliment de les hores fixades per al muntatge i desmuntatge
- L'incompliment de l'hora fixada per al dispar de l'espectacle pirotècnic
- El dispar amb una massa reglamentada inferior a la contractada
- El dispar amb material pirotècnic diferent a l'oferta presentada en el Sobre
- Incompliment dels compromisos assumits a l'oferta presentada
- Incompliment dels criteris d'adjudicació proposats per l'adjudicatari en el procés de licitació valorats d'acord amb aquest plec de clàusules.
- La comissió de dues faltes lleus comportarà una falta greu
- Negativa a cooperar amb la corporació municipal
- No llançament de focs aquàtics
- Danys al públic assistent de poca consideració

En cas d'incompliments lleus, l'import de cada penalització s'establirà en funció del perjudici, perillositat i/o reiteració i podrà representar fins a un 5% de l'import total del contracte. Es consideraran incompliments lleus:



- Retard, compliment defectuós o parcial de les funcions especificades al plec de prescripcions tècniques
- Tractament incorrecte al personal de la corporació municipal
- Manca de col·laboració amb el responsable del contracte per dur a terme les tasques de coordinació i d'execució de la prestació.

En tots els supòsits, l'incompliment podrà verificar-se per l'òrgan de contractació en qualsevol moment durant l'execució del contracte.

En el cas que la pirotècnia causi danys al públic assistent es valorarà l'impacte d'aquests per determinar el tipus de falta, greu o molt greu.



I. DISPOSICIONS GENERALS

1a. Objecte del contracte

1.1 L'objecte del contracte és la prestació dels serveis que es descriuen en l'**apartat A del quadre de característiques**.

1.2 L'objecte del contracte no es divideix en lots.

1.3 L'expressió de la codificació corresponent a la nomenclatura del Vocabulari Comú de Contractes (CPV) és la que consta en l'**apartat A del quadre de característiques**.

2a. Necessitats administratives que cal satisfer i idoneïtat del contracte

Les necessitats administratives a satisfer, la idoneïtat de l'objecte del contracte, la justificació del procediment, dels criteris d'adjudicació i la resta de requeriments recollits a la Llei 9/2017, de 8 de novembre, de Contractes del Sector Públic (en endavant, LCSP) estan acreditats a l'expedient.

3a. Dades econòmiques del contracte i existència de crèdit

3.1 El sistema per a la determinació del preu del contracte és el que s'indica en l'**apartat B.1 del quadre de característiques**.

3.2 El valor estimat del contracte i el mètode aplicat per al seu càlcul són els que s'assenyalen en l'**apartat B.3 del quadre de característiques**.

3.3 El **pressupost base de licitació** és el que s'assenyala en l'**apartat B.2 del quadre de característiques**. Aquest és el límit màxim de despesa (IVA inclòs) que, en virtut d'aquest contracte, pot comprometre l'òrgan de contractació, i constitueix el preu màxim que pot ofertar l'empresa que concorrerà a la licitació d'aquest contracte.

3.4 El **preu del contracte** és el d'adjudicació i ha d'incloure, com a partida independent, l'Impost sobre el Valor Afegit. En el preu es consideraran inclosos els tributs, les taxes, els cànon de qualsevol tipus que siguin d'aplicació, així com totes les despeses que s'originin com a conseqüència de les obligacions establertes en aquest plec que s'han de complir durant l'execució del contracte.

3.5 L'import del contracte anirà a càrrec de aplicació 060 338 22604 del Pressupost municipal vigent.

4a. Termini de durada del contracte

El termini de durada del contracte és el que s'estableix en l'**apartat D del quadre de característiques**. Ateses les característiques del contracte no es podrà prorrogar.



5a. Règim jurídic del contracte

5.1 El contracte té caràcter privat i es regeix per aquest plec de clàusules administratives i pel plec de prescripcions tècniques particulars, les clàusules dels quals es consideren part integrant del contracte. A més, es regeix per la normativa en matèria de contractació pública continguda, principalment, en les disposicions següents:

- a) Pel que fa a la preparació i adjudicació, per les Seccions 1a i 2a de la Llei 9/2017, de 8 de novembre, de contractes del sector públic, per la qual es transposen a l'ordenament jurídic espanyol les Directives del Parlament Europeu i del Consell 2014/23/UE i 2014/24/UE, de 26 de febrer de 2014 (d'ara endavant LCSP).
- b) Decret Llei 3/2016, de 31 de maig, de mesures urgents en matèria de contractació pública.
- c) Reial decret 817/2009, de 8 de maig, pel qual es desenvolupa parcialment la Llei 30/2007, de 30 d'octubre, de contractes del sector públic (d'ara endavant, RD 817/2009).
- d) Reglament general de la Llei de contractes de les administracions públiques aprovat pel Reial decret 1098/2001, de 12 d'octubre, en tot allò no modificat ni derogat per les disposicions esmentades anteriorment (d'ara endavant, RGLCAP).
- e) Llei orgànica 3/2018, de 5 de desembre, de protecció de dades personals i garantia dels drets digitals.
- f) Reglament (UE) 2016/679 del Parlament Europeu i del Consell, de 27 d'abril de 2016, relatiu a la protecció de les persones físiques pel que fa al tractament de dades personals i a la lliure circulació d'aquestes dades i pel qual es deroga la Directiva 95/46/CE.
- g) Reial decret 203/2021, de 30 de març, pel qual s'aprova el Reglament d'actuació i funcionament del sector públic per mitjans electrònics.
- h) En allò no previst en aquestes bases s'estarà a les disposicions aplicables del Reial decret 989/2015, de 30 d'octubre, pel qual s'aprova el Reglament d'articles pirotècnics i cartutxeria.

Adicionalment, també es regeix per les normes aplicables als contractes del sector públic en l'àmbit de Catalunya i per la seva normativa sectorial que resulti d'aplicació. Supletòriament al contracte li resulten d'aplicació les normes de dret administratiu i, en el seu defecte, les normes de dret privat.

5.2 El desconeixement de les clàusules del contracte en qualsevol dels seus termes, dels altres documents contractuals que en formen part i també de les instruccions o altres normes que resultin d'aplicació en l'execució de la cosa pactada, no eximeix l'empresa adjudicatària de l'obligació de complir-les.

En quant als efectes i extinció, es regirà pel dret privat.

6a. Admissió de variants

No s'admeten variants, i així consta en l'**apartat E del quadre de característiques**.



7a. Tramitació de l'expedient i procediment d'adjudicació

La forma de tramitació de l'expedient i el procediment d'adjudicació del contracte són els establerts en l'**apartat F del quadre de característiques**.

8a. Notificacions i ús de mitjans electrònics

8.1 D'acord amb la Disposició addicional quinzena de la LCSP, la tramitació d'aquesta licitació comporta la pràctica de les notificacions i comunicacions que en derivin per mitjans exclusivament electrònics.

No obstant això, es podrà utilitzar la comunicació oral per a comunicacions diferents de les relatives als elements essencials, això és, els plecs i les ofertes, deixant-ne el contingut de la comunicació oral documentat degudament, per exemple, mitjançant els arxius o resums escrits o sonors dels principals elements de la comunicació.

8.2 Les comunicacions i les notificacions que es facin durant el procediment de contractació i durant la vigència del contracte s'efectuaran per mitjans electrònics a través del sistema de notificació e-NOTUM, d'acord amb la LCSP, la Llei 39/2015, d'1 d'octubre, del procediment administratiu comú de les administracions públiques. A aquests efectes, s'enviaran els avisos de la posada a disposició de les notificacions i les comunicacions a les adreces de correu electrònic i als telèfons mòbils que les empreses hagin facilitat a aquest efecte en el DEUC, d'acord amb el que s'indica en la clàusula onzena d'aquest plec. Un cop rebuts el/s correu/s electrònic/s i, en el cas que s'hagin facilitat també telèfons mòbils, els SMS, indicant que la notificació corresponent s'ha posat a disposició en l'e-NOTUM, haurà/n d'accedir-hi la/les persones designada/es, mitjançant l'enllaç que s'enviarà a aquest efecte. En l'espai virtual on hi ha dipositada la notificació, es permet accedir a dita notificació amb certificat digital o amb contrasenya.

Els terminis a comptar des de la notificació es computaran des de la data d'enviament de l'avís de notificació, si l'acte objecte de notificació s'ha publicat el mateix dia en el perfil de contractant de l'òrgan de contractació. En cas contrari, els terminis es computaran des de la recepció de la notificació per part de l'empresa a qui s'adreça. No obstant això, els terminis de les notificacions practicades amb motiu del procediment de recurs especial pel Tribunal Català de Contractes computen en tot cas des de la data d'enviament de l'avís de notificació.

8.3 D'altra banda, per tal de rebre tota la informació relativa a aquesta licitació, les empreses que ho vulguin i, en tot cas, les empreses licitadores s'han de subscriure com a interessades en aquesta licitació, a través del servei de subscripció a les novetats de l'espai virtual de licitació que a tal efecte es posa a disposició a l'adreça web del perfil de contractant de l'òrgan de contractació, accessible a la Plataforma de Serveis de Contractació Pública de la Generalitat: <https://www.blanes.cat/perfilcontractant>

Així mateix, determinades comunicacions que s'hagin de fer amb ocasió o com a conseqüència del procediment de licitació i d'adjudicació del present contracte es realitzaran mitjançant el tauler d'anuncis associat a l'espai virtual de licitació d'aquesta licitació de la Plataforma de Serveis de Contractació Pública. En aquest tauler d'anuncis electrònic, que deixa constància fefaent de l'autenticitat, la integritat i la data i hora de publicació de la informació publicada, també es publicarà informació relativa tant a la licitació, com al contracte. A més, les empreses licitadores també es poden donar d'alta en el Perfil del licitador, prèvia l'autenticació requerida. El Perfil del licitador està constituït per un



conjunt de serveis adreçats a les empreses licitadores amb l'objectiu de proveir un espai propi a cada empresa licitadora, amb un seguit d'eines que faciliten l'accés i la gestió d'expedients de contractació del seu interès. Per donar-se d'alta cal fer "clic" en l'apartat "Perfil de licitador" de la Plataforma de Serveis de Contractació Pública i disposar del certificat digital requerit.

8.4 Certificats digitals:

D'acord amb la disposició addicional primera del DL 3/2016, serà suficient l'ús de la signatura electrònica avançada basada en un certificat qualificat o reconegut de signatura electrònica en els termes previstos en el Reglament (UE) 910/2014/UE, del Parlament Europeu i del Consell, de 23 de juliol de 2014, relatiu a la identificació electrònica i els serveis de confiança per a les transaccions electròniques en el mercat interior i pel qual es deroga la Directiva 1999/93/CE. Per tant, aquest és el nivell de seguretat mínim necessari del certificat de signatura electrònica admesa per a la signatura del DEUC i de l'oferta.

Pel que fa als certificats estrangers comunitaris, s'acceptaran els certificats qualificats a qualsevol país de la Unió Europea d'acord amb l'article 25.3 del Reglament (UE) 910/2014/UE sobre identificació electrònica i serveis de confiança, esmentat, el qual disposa que "una signatura electrònica qualificada basada en un certificat qualificat emès a un Estat membre serà reconeguda com a signatura electrònica qualificada a la resta dels Estats membres".

9a. Aptitud per contractar

Estan facultades per participar en aquesta licitació i subscriure, si escau, el contracte corresponent, les persones naturals o jurídiques, espanyoles o estrangeres, que tinguin personalitat jurídica i plena capacitat d'obrar d'acord amb el que preveuen els articles 65 i següents de la LCSP, que acreditin la solvència requerida en aquest plec de clàusules, i que no estiguin incurses en alguna de les circumstàncies de prohibició de contractar recollides en l'article 71 de la LCSP.

Les circumstàncies relatives a la capacitat, solvència i absència de prohibicions de contractar han de concórrer en la data final de presentació d'ofertes i subsistir en el moment de perfecció i execució del contracte.

Quan es tracti de persones jurídiques, el seu objecte social o activitat econòmica ha de tenir relació directa amb l'objecte del contracte, d'acord amb els estatuts o regles fundacionals.

La presentació de propostes pressuposa per part del licitador l'acceptació sense condicions de les clàusules d'aquest Plec i la declaració responsable que reuneix totes les condicions exigides per contractar amb l'Administració.

10a. Solvència de l'empresa licitadora

10.1 L'empresa ha d'acreditar que compleix els requisits mínims de solvència exigits.

La solvència tècnica o professional l'hauran d'acreditar de conformitat amb el que s'estableix en l'**apartat G.1 del quadre de característiques**.



La solvència econòmica o financera s'haurà d'acreditar de conformitat amb el que s'estableix en l'apartat G2 del quadre de característiques.

II. DISPOSICIONS RELATIVES A LA LICITACIÓ, L'ADJUDICACIÓ I LA FORMALITZACIÓ DEL CONTRACTE

11a. Presentació de documentació

L'empresa convidada ha de presentar la documentació que conformi la seva oferta en **un únic sobre**, en la forma, termini i lloc indicats a l'anunci de licitació. **El termini de presentació serà de 15 dies a comptar de l'endemà de la publicació de l'anunci de licitació en el perfil del contractant.**

L'empresa convidada haurà de presentar en la forma, termini i lloc indicats en aquest plec mitjançant l'**eina Sobre Digital**, integrada en la Plataforma de Serveis de Contractació Pública de Catalunya, accessible a l'adreça web següent: **<https://www.blanes.cat/perfilcontractant>**

Les proposicions que no es presentin per mitjans electrònics, en la forma que determina aquest plec, seran excloses.

Tota la documentació administrativa així com la corresponent a les ofertes haurà d'anar signada pel representant legal de l'empresa licitadora (o per aquell que ostenti poders per a la presentació d'ofertes).

Un cop accedeixin a través d'aquest enllaç a l'eina web de sobre Digital, l'empresa convidada haurà d'omplir un formulari per donar-se d'alta a l'eina i, a continuació, rebrà un missatge, al/s correu/s electrònic/s indicat/s en aquest formulari d'alta, d'activació de l'oferta.

Les adreces electròniques que l'empresa convidada indiqui en el formulari d'inscripció de l'eina de Sobre Digital, que seran les emprades per enviar correus electrònics relacionats amb l'ús de l'eina de Sobre Digital, han de ser les mateixes que en el seu cas designin en el DEUC per a rebre els avisos de notificacions i comunicacions i les que designin en la seva declaració responsable per a rebre els avisos de notificacions i comunicacions mitjançant l'e-NOTUM.

Per poder iniciar la tramesa de la documentació, l'eina requerirà a l'empresa convidada que introdueixi una paraula clau per a cada sobre amb documentació xifrada que formi part de la licitació. Quan l'empresa convidada introdueixi la paraula clau s'iniciarà el procés de desxifrat de la documentació, que es trobarà guardada en un espai virtual securitzat que garanteix la inaccessibilitat a la documentació abans, en el seu cas, de la constitució de la Mesa i de l'acte d'obertura dels sobres, en la data i l'hora establertes.

L'empresa convidada ha de conservar el correu electrònic d'activació de l'oferta, atès que l'enllaç que es conté en el missatge d'activació és l'accés exclusiu de què disposaran per presentar les seves ofertes a través de l'eina de Sobre Digital.

En cas l'empresa convidada no introdueixi la paraula clau, no es podrà accedir al contingut del sobre xifrat. Així, atès que la presentació d'ofertes a través de l'eina de Sobre Digital es basa en el xifratge de la documentació i requereix necessàriament la introducció per part de les empreses licitadores de la/les paraula/es clau que només elles custodien durant tot el procés,



no es podrà efectuar la valoració de la documentació de la seva oferta que no es pugui desxifrar per no haver introduït l'empresa la paraula clau.

Per tant, en cas que l'empresa convidada no introdueixi la paraula clau abans l'obertura dels sobres, s'estableix com a norma general l'exclusió de la licitació d'aquesta empresa.

En cas de fallida tècnica que impossibiliti l'ús de l'eina de Sobre Digital el darrer dia de presentació de les proposicions, l'òrgan de contractació ampliarà el termini de presentació de les mateixes el temps que es consideri imprescindible, modificant el termini de presentació d'ofertes, publicant a la Plataforma de Serveis de Contractació Pública l'esmena corresponent.

En tot cas, recaurà en l'empresa convidada l'acreditació de la fallida tècnica que impossibiliti la presentació de l'oferta mitjançant l'enviament d'un correu electrònic a l'adreça contractacio@blanes.cat en el qual s'adjunti una impressió de la pantalla en el moment de l'enviament on es mostri l'error de l'enviament, dintre del termini establert a l'anunci de licitació.

L'empresa convidada pot trobar material de suport sobre com preparar una oferta mitjançant l'eina de sobre digital a l'apartat de "Licitació electrònica" de la Plataforma de Serveis de Contractació Pública, a l'adreça web següent:

https://contractaciopublica.gencat.cat/ecofin_sobre/AppJava/views/ajuda/empreses/index.xhtml

Les ofertes presentades han d'estar lliures de virus informàtics i de qualsevol tipus de programa o codi nociu, ja que en cap cas es poden obrir els documents afectats per un virus amb les eines corporatives de la Generalitat de Catalunya. Així, és obligació de l'empresa convidada passar els documents per un antivirus i, en cas d'arribar documents de les seves ofertes amb virus, serà responsabilitat d'elles que l'Administració no pugui accedir al contingut d'aquests.

En cas que algun document presentat per l'empresa convidada estigui malmès, en blanc o sigui il·legible o estigui afectat per algun virus informàtic, la Mesa de contractació valorarà, en funció de quina sigui la documentació afectada, les conseqüències jurídiques respecte de la participació d'aquesta empresa en el procediment, que s'hagin de derivar de la impossibilitat d'accedir al contingut d'algun dels documents de l'oferta. En cas de tractar-se de documents imprescindibles per conèixer o valorar l'oferta, la mesa podrà acordar l'exclusió de l'empresa.

11.2 L'empresa convidada pot dirigir-se a l'òrgan de contractació per sol·licitar aclariments del que estableixen els plecs o la resta de documentació, a través de l'apartat de preguntes i respostes del tauler d'avisos de l'espai virtual de la licitació. Aquestes preguntes i respostes seran públiques i accessibles a través del tauler esmentat, residenciat en el perfil de contractant de l'Ajuntament de Blanes.

11.3 Les proposicions són secretes i la seva presentació suposa l'acceptació incondicionada per part de l'empresa convidada del contingut del present plec, així com del plec de prescripcions tècniques, així com l'autorització a la mesa i a l'òrgan de contractació per consultar les dades que recullen el Registre Electrònic d'Empreses Licitadores de la Generalitat de Catalunya o el Registre oficial de licitadors i empreses classificades del sector públic, o les llistes oficials d'operadors econòmics d'un Estat membre de la Unió Europea.

11.4 L'empresa convidada no pot presentar més d'una proposició. La infracció d'aquestes normes dona lloc a la no-admissió de cap de les propostes que hagi subscrit.



11.5 Contingut dels sobre

SOBRE ÚNIC

Haurà de contenir la documentació administrativa següent:

- a)** Memòria descriptiva. Cal presentar una memòria descriptiva on consti el dissenyador de l'espectacle i tots els aspectes artístics que creguin convenients
- b)** Declaració d'acceptació de la proposició econòmica d'acord amb el model establert en l'**annex 1** d'aquest Plec.
- c)** La declaració responsable de compliment de les condicions establertes legalment per contractar amb el sector públic, d'acord amb el model que consta com **annex 2 a aquest Plec**.
- d)** La declaració responsable conforme complirà la condició especial d'execució establerta en el punt M del quadre de característiques del contracte, d'acord amb l'**annex 3 a aquest Plec**.
- e)** La declaració responsable referent al material pirotècnic i tipus d'artificis que es preveuen disparar d'acord amb l'**annex 4 a aquest Plec**. (**cal adjuntar memòria descriptiva**).
- f)** La declaració responsable sobre la normativa especial, d'acord amb l'**annex 5 a aquest Plec**.
- g)** Declaració sobre el nombre d'integrants de l'empresa pirotècnica i carnets d'experts, d'acord amb l'**annex 6 d'aquest Plec**.
- h)** Declaració assegurança de responsabilitat civil, d'acord amb l'**annex 7 d'aquest Plec**.
- i)** L'autorització administrativa de certificat de taller, d'acord amb l'**annex 8 a aquest Plec**.

En cas que, de conformitat a l'establert en les bases del Concurs de Focs 2024 l'Ajuntament ja disposi de la documentació que es requereix en el sobre, no caldrà presentar-la en el Sobre Digital però caldrà presentar una declaració indicant quina documentació no es presenta perquè ja està a disposició de l'Ajuntament.

11.6 No s'acceptaran les proposicions que tinguin omissions, errades o esmenes que no permetin conèixer clarament allò que es considera fonamental per valorar-les.

Les proposicions s'han de signar pels representants legals de l'empresa convidada.

11.7 Els òrgans de contractació no poden divulgar la informació facilitada pels empresaris que aquests hagin designat com a confidencial en el moment de presentar la seva oferta. El caràcter de confidencial afecta, entre d'altres, els secrets tècnics o comercials, els aspectes confidencials de les ofertes i qualsevol altra informació amb un contingut que es pugui utilitzar per falsejar la competència, ja sigui en aquest procediment de licitació o en altres de posteriors. No tenen en cap cas caràcter confidencial l'oferta econòmica de l'empresa, ni les dades incloses en les declaracions.

La declaració de confidencialitat de les empreses ha de ser necessària i proporcional a la finalitat o interès que es vol protegir i ha de determinar de forma expressa i justificada els



documents i/o les dades facilitades que considerin confidencials. No s'admeten declaracions genèriques o no justificades del caràcter confidencial.

En tot cas, correspon a l'òrgan de contractació valorar si la qualificació de confidencial de determinada documentació és adequada i, en conseqüència, decidir sobre la possibilitat d'accés o de vista de dita documentació, prèvia audiència de l'empresa o les empreses licitadores afectades.

12a. Mesa de Contractació

A l'empara de l'article 326 de la LCSP, en tractar-se d'un procediment negociat sense publicitat amb un únic licitador i atès que els criteris de negociació són tècnics, es determina la no constitució de mesa de contractació en el present procediment.

13a. Comitè d'experts

No correspon

14a. Examen de les proposicions i procediment de negociació

Finalitzat el termini de presentació d'ofertes, el Servei de Contractació revisarà la documentació presentada per tal de comprovar que s'ajusta a l'establert en la clàusula 11.5 d'aquest Plec de clàusules.

Si s'observen defectes a la documentació presentada ho notificarà per correu electrònic a la interessada, deixant constància d'aquesta notificació a l'expedient, concedint-li un termini no superior a tres dies hàbils perquè els esmeni i, sol·licitant, si fos necessari, els aclariments o documentació complementària que s'estimi procedent.

Examinada la proposició i, si escau, realitzades les esmenes o aportats els aclariments o documents complementaris requerits, els serveis tècnics de l'Ajuntament negociaran amb l'empresa en els termes que preveu l'article 170.2 LCSP, en el dia hora i lloc indicats a la invitació. De la negociació s'aixecarà acta on es deixarà constància del contingut de les negociacions que es puguin establir.

La fase de negociació tindrà per objectiu intentar aconseguir la millora de la proposició i la nova oferta que es presenti haurà d'estar sempre orientada globalment a la millora de les seves condicions inicials. No seran objecte de negociació els requisits mínims de la prestació.

Els serveis tècnics promouran la concreció dels aspectes que millorin l'oferta inicial i tancaran la negociació una vegada es constati que la pirotècnica licitadora no realitza nova millora. Les millores recollides en l'acta vincularan a l'empresa licitadora.

L'òrgan de contractació podrà adjudicar el contracte sobre la base de l'oferta inicial presentada.

Conclusa la negociació, l'empresa licitadora tindrà un termini de 5 dies hàbils per presentar la proposta definitiva en cas que s'hagin ofert millores. En cas que la proposta sigui la presentada inicialment, es farà constar així en l'acta de negociació i no caldrà presentar una nova proposta. Els serveis tècnics elevaran la corresponent proposta d'adjudicació a l'òrgan de contractació per a l'adjudicació del contracte.



El projecte final, després de la fase de negociació, no podrà ser modificat en cap concepte, sense haver-ho comunicat abans i tenir la conformitat de l'organització.

15a. Requeriment de documentació previ a l'adjudicació

15.1 Una vegada efectuada la proposta d'adjudicació a l'òrgan de contractació per part dels serveis tècnics, el Servei de Contractació requerirà al licitador com a adjudicatari per a què presenti la documentació justificativa que es detalla a continuació dins del termini de 7 dies hàbils a comptar des de l'endemà de la recepció del requeriment que preveu l'article 159.4 de la LCSP.

La Mesa de contractació comprovarà en el Registre d'empreses licitadores corresponent que l'empresa està degudament constituïda, el signant de la proposició té poder bastant per formular l'oferta, té la solvència econòmica, financera i tècnica o, si s'escau, la classificació corresponent i no està incursa en cap prohibició per contractar.

Per tant, l'empresa ha d'aportar únicament la documentació següent i, si fos el cas, aquella que no figuri inscrita en aquests registres, o no hi consti vigent o actualitzada:

- Document acreditatiu de la constitució de la garantia definitiva, d'acord amb el que s'estableix a la clàusula 16a.
- Declaració sobre el nombre d'integrants de l'empresa pirotècnica d'acord amb l'annex 6 d'aquest Plec
- Acreditar que disposa de l'assegurança establerta en la clàusula 27a (es pot trobar un model de certificat en l'annex 7 a aquest Plec)
- Acreditar la resta de circumstàncies consignades en la/les declaració/ns responsable/s aportada/es i la resta que sigui exigible.

15.2 Un cop aportada per l'empresa la documentació requerida, aquesta es qualificarà. Si s'observa que en la documentació presentada hi ha defectes o errors de caràcter esmenable, es comunicarà a l'empresa perquè els corregeixin o esmenin en el termini màxim de 3 dies hàbils.

En el cas que no es complimenti adequadament el requeriment de documentació en el termini assenyalat, o bé en el termini per esmenar que es doni, s'entendrà que l'empresa licitadora ha retirat la seva oferta. Aquest fet comporta l'exigència de l'import del 3 per cent del pressupost base de licitació, IVA exclòs, en concepte de penalitat, que es farà efectiu en primer lloc contra la garantia provisional que, en el seu cas, s'hagués constituït i, a més, pot donar lloc a declarar a l'empresa en prohibició de contractar per la causa prevista en l'article 71.2.a de la LCSP.

Així mateix, l'eventual falsedat en allò declarat per les empreses licitadores en el DEUC o en altres declaracions pot donar lloc a la causa de prohibició de contractar amb el sector públic prevista en l'article 71.1.e de la LCSP.

16a. Garantia definitiva

16.1 L'import de la garantia definitiva és el que s'assenyala en l'**apartat L del quadre de característiques**, que és la corresponent al 5% de l'import d'adjudicació del contracte, IVA exclòs.



La garantia definitiva es podrà prestar mitjançant qualsevol de les formes previstes a l'article 108.1 LCSP.

16.2 En cas que la garantia definitiva es dipositi mitjançant aval bancari o certificat d'assegurança de caució, aquests han d'estar intervinguts notarialment.

16.3 Pel que respecte a la constitució, reposició i reajustament de garanties s'estarà a allò previst en l'article 109 de la LCSP.

16.4 La garantia definitiva respon dels conceptes definits en l'article 110 de la LCSP.

17a. Decisió de no adjudicar el contracte i desistiment

L'òrgan de contractació podrà decidir no adjudicar el contracte, per raons d'interès públic degudament justificades i amb la corresponent notificació a l'empresa convidada.

També podrà desistir del procediment, notificant-ho a l'empresa convidada, quan aprecii una infracció no esmenable de les normes de preparació del contracte o de les reguladores del procediment d'adjudicació.

En ambdós supòsits es compensarà a l'empresa convidada per les despeses en què hagi incorregut.

La decisió de no adjudicar el contracte i el desistiment del procediment d'adjudicació es publicarà en el perfil de contractant.

18a. Adjudicació del contracte

Un cop presentada la documentació a què fa referència la clàusula 15a, l'òrgan de contractació acordarà l'adjudicació del contracte a l'empresa proposada com a adjudicatària dins del termini de cinc dies hàbils següents a la recepció de dita documentació.

La declaració, en el seu cas, que aquest procediment ha quedat desert es publicarà en el perfil de contractant.

19a. Formalització i perfecció del contracte

19.1. El contracte es formalitzarà de conformitat amb el que disposa l'article 153 LCSP.

19.2 La formalització del contracte s'efectuarà en el termini màxim de quinze dies hàbils a comptar des del següent a la recepció de la notificació de l'adjudicació.

19.3 Si el contracte no es formalitza en el termini indicat en l'apartat anterior per causes imputables a l'empresa adjudicatària, se li exigirà l'import del 3 per cent del pressupost base de licitació, IVA exclòs, en concepte de penalitat, que es farà efectiu en primer lloc contra la garantia definitiva, si s'ha constituït. A més, aquest fet pot donar lloc a declarar a l'empresa en prohibició de contractar, d'acord amb l'article 71.2 b de la LCSP.



19.4 El contracte es perfeccionarà amb la seva formalització i aquesta serà requisit imprescindible per poder iniciar-ne l'execució.

III. DISPOSICIONS RELATIVES A L'EXECUCIÓ DEL CONTRACTE

20a. Condió especial d'execució

La condició especial en relació amb l'execució, d'obligat compliment per part de l'empresa contractista és la que s'estableix en l'**apartat M del quadre de característiques**.

21a. Execució i supervisió dels serveis

El contracte s'executarà amb subjecció al que estableixin les seves clàusules i els plecs i conforme amb les instruccions que en la seva interpretació doni a l'empresa contractista la persona responsable del contracte a la qual es refereix la clàusula 24a d'aquest plec.

22a. Protecció de dades personals

1. En el tractament de dades personals el contracte es regirà pel *Reglament (UE) 2016/679 del Parlament Europeu i del Consell, de 27 d'abril de 2016, relatiu a la protecció de les persones físiques pel que fa al tractament de dades personals i a la lliure circulació d'aquestes dades* (Reglament general de protecció de dades) i per la *Llei orgànica 3/2018, de 5 de desembre, de protecció de dades personals i garantia dels drets digitals* (LOPDGDD). El contractista quedarà obligat al seu compliment i a les seves normes de desenvolupament. Aquesta obligació té el caràcter d'obligació essencial d'acord amb la lletra f) de l'apartat 1 de l'article 211 de la *Llei 9/2017, de 8 de novembre, de contractes del sector públic*.

2. Les dades personals que s'obtinguin dels licitadors seran tractades per l'òrgan de contractació com a Responsable del tractament, en el sentit de l'article 4.7 del Reglament general de protecció de dades. La finalitat del tractament serà gestionar el procediment de contractació. Les dades personals del contractista es tractaran per la mateixa finalitat, seguiment del contracte i actuacions que se'n deriven. La legitimació del tractament es fonamentarà en el compliment de les relacions precontractuals i contractuals. Es publicaran dades del contractista d'acord amb la normativa de transparència i de contractes del sector públic. Per a l'exercici dels drets reconeguts al Reglament general de protecció de dades (accés a les dades, rectificació, supressió, sol·licitar-ne la portabilitat, o la limitació o oposició al tractament) els licitadors es podran adreçar en qualsevol moment a l'òrgan de contractació.

3. El contractista s'obliga al secret professional i haurà de respectar el caràcter confidencial de la informació d'accés restringit que coneixerà amb motiu de l'execució del contracte. Aquest deure es mantindrà també amb posterioritat a la finalització de la relació contractual.

23a. Compliment de terminis i correcta execució del contracte. Penalitats

23.1 L'empresa contractista està obligada a complir l'objecte del contracte dins els terminis que li marqui el responsable del contracte i segons les instruccions rebudes necessàries per assegurar la correcta realització de la prestació



23.2 Si l'empresa contractista incorregués en demora respecte del compliment del termini del contracte per causes que li siguin imputables, l'Administració podrà optar, ateses les circumstàncies del cas, per la resolució del contracte amb pèrdua de la garantia o per la imposició de les penalitats, en la forma i condicions establertes en els articles 193 i 194 de la LCSP i en l'**apartat S del quadre de característiques**. Si les penalitats per demora arriben a un múltiple del 5% del preu del contracte, IVA exclòs, l'òrgan de contractació podrà resoldre el contracte o bé acordar la continuïtat de la seva execució amb imposició de noves penalitats.

Si el retard respecte al compliment dels terminis fos produït per motius no imputables a l'empresa contractista i aquesta ofereix complir si se li amplia el termini inicial d'execució, se li concedirà un termini, almenys, igual al temps perdut, a menys que el contractista en demani un altre de més curt.

En tot cas, la constitució en demora de l'empresa contractista no requerirà intimació prèvia per part de l'Administració.

23.3 En cas de compliment defectuós de la prestació objecte del contracte o d'incompliment dels compromisos assumits per l'empresa contractista o de la condició especial d'execució establerta en la clàusula 20a d'aquest plec es podrà acordar la imposició de penalitats d'acord amb l'**apartat S del quadre de característiques**.

En cas d'incompliment de les obligacions en matèria mediambiental, social o laboral a què es refereix la clàusula 29a d'aquest plec, s'imposaran les penalitats corresponents en els termes i condicions establertes a l'**apartat S del quadre de característiques**.

23.4 Els imports de les penalitats que s'imposin es faran efectius mitjançant la deducció de les quantitats que, en concepte de pagament total o parcial, s'hagin d'abonar a l'empresa contractista o sobre la garantia que, si s'escau, s'hagués constituït, quan no es puguin deduir dels pagaments esmentats.

L'import de la penalitat no exclou la indemnització de danys i perjudicis a què pugui tenir dret l'Administració originats per la demora de l'empresa contractista.

24a. Persona responsable del contracte

De conformitat amb l'article 62 de la LCSP, l'òrgan de contractació designarà un responsable del contracte, el qual podrà ser una persona física o jurídica, vinculada a l'entitat contractant o aliena a ella. Aquest responsable del contracte exercirà les funcions següents:

- Supervisar l'execució del contracte, prendre les decisions i dictar les instruccions necessàries per assegurar la correcta realització de la prestació pactada, en defensa de l'interès general i sempre dins de les facultats que li atorgui l'òrgan de contractació.
- Acreditar la conformitat de la prestació (conformitat de factures) amb el que preveu el contracte.
- Exercir les facultats inherents a la potestat de direcció del contracte.
- Informar i proposar a l'òrgan de contractació, si s'escau, la imposició de penalitats i tots aquells altres aspectes que, per raó de l'interès públic, es derivin de les tasques assignades de supervisió de l'execució del contracte i requereixin acord de l'òrgan de contractació.
- Emetre un informe on determini si el retard en l'execució, en cas d'haver-ne, és produït per motius imputables al contractista.



Les instruccions donades per la persona responsable del contracte respectaran estrictament els plecs i les clàusules del contracte. Aquestes instruccions, els plecs i les clàusules configuren les obligacions que el contractista ha de complir.

Les instruccions donades per la persona responsable del contracte configuren les obligacions d'execució del contracte juntament amb el seu clausulat i els plecs.

25a. Interpretació dels contractes

Entre d'altres, l'Administració pública té la prerrogativa d'interpretar els contractes administratius i resoldre els dubtes que ofereixi el seu compliment.

26a. Resolució d'incidències

Les incidències que puguin sorgir entre l'Administració i l'empresa contractista en l'execució del contracte, per diferències en la interpretació del que s'ha convingut o bé per la necessitat de modificar les condicions contractuals, es tramitaran mitjançant expedient contradictori que inclourà necessàriament les actuacions descrites en l'article 97 del RGLCAP.

Llevat que motius d'interès públic ho justifiquin o la naturalesa de les incidències ho requereixi, la seva tramitació no determinarà la paralització del contracte.

IV. DISPOSICIONS RELATIVES ALS DRETS I OBLIGACIONS DE LES PARTS

27a. Responsabilitat de l'empresa contractista

L'empresa contractista és responsable de la qualitat tècnica dels treballs que dugui a terme i de les prestacions i del servei realitzat, així com també de les conseqüències que es dedueixin per a l'Administració o per a terceres persones de les omissions, errors, mètodes inadequats o conclusions incorrectes en l'execució del contracte.

L'empresa contractista executa el contracte al seu risc i ventura i està obligada a indemnitzar els danys i perjudicis que es causin a terceres persones com a conseqüència de les operacions que requereixi l'execució del contracte, excepte en el cas que els danys siguin ocasionats com a conseqüència immediata i directa d'una ordre de l'Administració.

L'empresa haurà de presentar un certificat conforme la pirotecnia disposa d'una assegurança de responsabilitat civil, amb una cobertura mínima de 1.000.000,00 euros per als riscos que puguin derivar-se de la seva actuació pirotècnica i que estigui exempta de franquícies i el corresponen rebut. L'Ajuntament de Blanes no es farà càrrec de cap tipus de franquícia prevista a la pòlissa d'assegurances.

Aquest certificat l'ha d'emetre la companyia asseguradora i s'haurà de presentar de conformitat amb el model que figura en l'**annex núm. 7**.

28a. Presentació, tramitació i pagament de factures



28.1 Emissió i presentació de factures i la seva documentació adjunta.

Si el contractista desenvolupa correctament l'objecte del contracte, podrà presentar factura electrònica.

28.2 Procés de verificació i acreditació tècnica. És preceptiu, d'acord amb la normativa legal d'aplicació. El responsable del contracte també ho serà d'aquest procés de verificació i acreditació tècnica i de la presentació de la documentació justificativa annexa a la factura.

28.3 Presentació de factures. Les factures i els seus annexos hauran de ser presentades en el Registre Municipal de Factures, a través del punt general d'entrada de factures electròniques previst a la Llei 25/2013, de 27 de desembre, d'impuls de la factura electrònica, dins els 30 dies següents a la data de finalització de la prestació.

28.4 Inadmissió o devolució de factura. La factura que no compleixi amb els requisits de l'anterior punt 28.1 no podrà ser tramitada pel Registre Municipal de Factures. Així mateix, si la factura i la seva documentació annexa no disposen de la conformitat tècnica esmentada en l'anterior punt 28.2 i/o de la conformitat de la Intervenció municipal serà retornada a l'emissor.

28.5 Aprovació i pagament de la factura. Quan el procés de verificació i acreditació tècnica hagi finalitzat correctament, seran presentades a l'aprovació de la Junta de Govern Local i, un cop aprovades, seran pagades dins els 30 dies naturals posteriors al registre de la documentació al Registre de Factures. L'acord d'aprovació suposarà el reconeixement de l'obligació de pagament inherent a la factura que es farà efectiu els dies següents.

Tanmateix, si abans del pagament l'Ajuntament té evidència d'algun incompliment imputable al contractista, la factura serà retornada a l'emissor i caldrà presentar una de nova quan hagi desaparegut l'incompliment.

28.6 Deduccions en el pagament de la factura. En cas que correspongui l'aplicació de penalitats, o altres deduccions previstes en el contracte, el seu import es deduirà de l'import de les factures i emetrà, per compensació, rebut de les quantitats deduïdes.

29a. Altres obligacions de l'empresa contractista

a) L'empresa contractista està obligada en l'execució del contracte al compliment de les obligacions aplicables en matèria mediambiental, social o laboral que estableixen el dret de la Unió Europea, el dret nacional, els convenis col·lectius o les disposicions de dret internacional mediambiental, social i laboral que vinculin a l'Estat, i en particular les que estableix l'annex V de la LCSP.

També està obligada a complir les disposicions vigents en matèria d'integració social de persones amb discapacitat i fiscals.

L'incompliment de les obligacions en matèria mediambiental, social o laboral esmentades i, en especial, els incompliments o els retards reiterats en el pagament dels salaris o l'aplicació de condicions salarials inferiors a les derivades dels convenis col·lectius que sigui greu i dolosa, donarà lloc a la imposició de penalitats a què es refereix l'apartat S del quadre de característiques del contracte i la clàusula 23a d'aquest plec.

b) L'empresa contractista s'obliga a complir les condicions salarials dels treballadors de conformitat amb el conveni col·lectiu sectorial aplicable.



c) L'empresa contractista s'obliga a aplicar en executar les prestacions pròpies del servei les mesures destinades a promoure la igualtat entre homes i dones.

d) L'empresa contractista s'obliga al compliment de tot allò que estableix la Llei orgànica 15/1999, de 13 de desembre, de protecció de dades de caràcter personal i a la normativa de desenvolupament, en relació amb les dades personals a les quals tingui accés amb ocasió del contracte; i al que estableix el Reglament (UE) 2016/679, del Parlament Europeu i del Consell, de 27 d'abril de 2016, relatiu a la protecció de les persones físiques pel que fa al tractament de dades personals i a la lliure circulació d'aquestes dades i pel qual es deroga la Directiva 95/46/CE.

La documentació i la informació que es desprengui o a la qual es tingui accés amb ocasió de l'execució de les prestacions objecte d'aquest contracte i que correspon a l'Administració contractant responsable del fitxer de dades personals, té caràcter confidencial i no podrà ésser objecte de reproducció total o parcial per cap mitjà o suport. Per tant, no se'n podrà fer ni tractament ni edició informàtica, ni transmissió a tercers fora de l'estricta àmbit de l'execució directa del contracte.

e) L'empresa contractista s'obliga a prestar el servei amb la continuïtat convinguda i garantir als particulars el dret a utilitzar-lo en les condicions que s'hagin establert i mitjançant l'abonament, si s'escau, de la contraprestació econòmica fixada; de cuidar del bon ordre del servei; d'indemnitzar els danys que es causin a tercers com a conseqüència de les operacions requerides per portar a terme el servei, amb l'excepció dels que es produeixin per causes imputables a l'Administració; i de lliurar, si s'escau, les obres i instal·lacions a què estigui obligat en l'estat de conservació i funcionament adequats.

f) **Despeses a càrrec de l'adjudicatari.** Seran a càrrec del contractista les despeses de formalització del contracte i totes aquelles altres que estiguin legalment establertes sobre aquestes matèries.

30a. Prerogatives de l'Administració

Dins dels límits i amb subjecció als requisits i efectes assenyalats en la LCSP, l'òrgan de contractació ostenta les prerogatives d'interpretar el contracte, resoldre els dubtes que ofereixi el seu compliment, modificar-lo per raons d'interès públic, declarar la responsabilitat imputable a l'empresa contractista arran de la seva execució, suspendre'n l'execució, acordar la seva resolució i determinar-ne els efectes.

Així mateix, l'òrgan de contractació té les facultats d'inspecció de les activitats desenvolupades per l'empresa contractista durant l'execució del contracte, en els termes i amb els límits que estableix la LCSP.

Els acords que adopti l'òrgan de contractació en l'exercici de les prerogatives esmentades exhaurixen la via administrativa i són immediatament executius.

L'exercici de les prerogatives de l'Administració es durà a terme mitjançant el procediment establert en l'article 191 de la LCSP.

31a. Modificació del contracte

El contracte només es pot modificar per raons d'interès públic, en els casos i en la forma que s'especifiquen en aquesta clàusula i de conformitat amb el que es preveu en els articles 203 a 207 de la LCSP



31.1 Modificacions previstes

Es podrà modificar el contracte en el cas que s'hagi de modificar la data de l'espectacle, consensuadament amb l'empresa.

31.2 Modificacions no previstes

La modificació del contracte no prevista en aquesta clàusula només podrà efectuar-se quan es compleixin els requisits i concorrin els supòsits previstos en l'article 205 de la LCSP, de conformitat amb el procediment regulat en l'article 191 de la LCSP i amb les particularitats previstes en l'article 207 de la LCSP.

Aquestes modificacions són obligatòries per a l'empresa contractista, llevat que impliquin, aïlladament o conjuntament, una alteració en la seva quantia que excedeixi el 20% del preu inicial del contracte, IVA exclòs. En aquest cas, la modificació s'acordarà per l'òrgan de contractació amb la conformitat prèvia per escrit de l'empresa contractista; en cas contrari, el contracte es resoldrà d'acord amb la causa prevista en l'article 211.1.g) de la LCSP.

31.3 Les modificacions del contracte es formalitzaran de conformitat amb el que estableix l'article 153 de la LCSP i la clàusula 19a d'aquest plec.

31.4 L'anunci de modificació del contracte, juntament amb les alegacions de l'empresa contractista i de tots els informes que, si s'escau, es sol·licitin amb caràcter previ a l'aprovació de la modificació, tant els que aportin l'empresa adjudicatària com els que emeti l'òrgan de contractació, es publicaran en el perfil de contractant.

32a. Suspensió del contracte

El contracte podrà ser suspès de conformitat amb el que estableix l'article 208 de la LCSP

V. DISPOSICIONS RELATIVES A LA SUCCESSION, CESSIÓ, LA SUBCONTRACTACIÓ I LA REVISIÓ DE PREUS DEL CONTRACTE

33a. Successió i Cessió del contracte

33.1 Successió en la persona del contractista

En el supòsit de fusió d'empreses en què participi la societat contractista, el contracte continuarà vigent amb l'entitat absorbent o amb la resultant de la fusió, que quedarà subrogada en tots els drets i obligacions que en dimanen.

En supòsits d'escissió, aportació o transmissió d'empreses o branques d'activitat, el contracte continuarà amb l'entitat a la qual s'atribueixi el contracte, que quedarà subrogada en els drets i les obligacions que en dimanen, sempre que reuneixi les condicions de capacitat, absència de prohibició de contractar i la solvència exigida en acordar-se l'adjudicació del contracte o que les societats beneficiàries d'aquestes operacions i, en cas de subsistir, la societat de la qual provenguin el patrimoni, empreses o branques segregades, es responsabilitzin solidàriament de l'execució del contracte.

L'empresa contractista ha de comunicar a l'òrgan de contractació la circumstància que s'hagi produït.



Si el contracte s'atribueix a una entitat diferent, la garantia definitiva es pot renovar o reemplaçar, a criteri de l'entitat atorgant, per una nova garantia que subscrigui la nova entitat, atenent al risc que suposi aquesta última entitat. En tot cas, l'antiga garantia definitiva conserva la seva vigència fins que estigui constituïda la nova garantia.

Si la subrogació no es pot produir perquè l'entitat a la qual s'hauria d'atribuir el contracte no reuneix les condicions de solvència necessàries, el contracte es resoldrà, considerant-se a tots els efectes com un supòsit de resolució per culpa de l'empresa contractista.

33.2 Cessió del contracte

Els drets i obligacions que dimanen d'aquest contracte no podran ser cedits per l'empresa contractista a una tercera persona.

34a. Subcontractació

L'empresa contractista no pot concertar amb altres empreses la realització parcial de la prestació objecte d'aquest contracte, d'acord amb el que es preveu en l'**apartat P del quadre de característiques**.

35a. Revisió de preus

No es preveu revisió de preus, d'acord amb el que s'estableix en l'**apartat Q del quadre de característiques**.

VI. DISPOSICIONS RELATIVES A L'EXTINCIÓ DEL CONTRACTE

36a. Recepció i liquidació

La recepció i la liquidació del contracte es realitzarà conforme al que disposen els articles 210 i 311 de la LCSP i l'article 204 del RGLCAP.

No s'estableix termini especial de recepció i regirà el termini general d'un mes a comptar des del lliurament o la realització de l'objecte del contracte, recepció que s'haurà de formalitzar mitjançant el corresponent document acreditatiu.

L'Administració determinarà si la prestació realitzada per l'empresa contractista s'ajusta a les prescripcions establertes per a la seva execució i compliment i, si s'escau, requerirà la realització de les prestacions contractades i l'esmena dels defectes observats amb ocasió de la seva recepció.

Si els treballs efectuats no s'adeqüen a la prestació contractada, com a conseqüència de vicis o defectes imputables a l'empresa contractista, podrà rebutjar-la de manera que quedarà exempta de l'obligació de pagament o tindrà dret, si s'escau, a la recuperació del preu satisfet.

37a. Termini de garantia i devolució o cancel·lació de la garantia definitiva

Un cop s'hagin acomplert per l'empresa contractista les obligacions derivades del contracte, si no hi ha responsabilitats que hagin d'exercitar-se sobre la garantia definitiva es procedirà a la



devolució o cancel·lació de la garantia definitiva, d'acord amb el que estableix l'article 111 de la LCSP. L'acord de devolució s'ha d'adoptar i notificar a l'interessat en el termini de dos mesos des de la finalització del contracte.

38a. Resolució del contracte

38.1 Són causes de resolució del contracte, a més de les previstes als articles 211 i 313 de la LCSP, el fet d'incórrer el contractista en qualsevol de les causes de prohibició per a contractar amb l'Administració Pública estipulades a l'article 71 LCSP.

38.2 L'aplicació i els efectes d'aquestes causes de resolució són les que s'estableixin en els articles 212, 213 i 313 de la LCSP.

38.3 En tots els casos, la resolució del contracte es durà a terme seguint el procediment establert en l'article 191 de la LCSP i en l'article 109 del RGLCAP.

VII. RECURSOS, MESURES PROVISIONALS I SUPÒSITS ESPECIALS DE NUL·LITAT CONTRACTUAL

39a. Règim de recursos

39.1 Els actes de preparació i d'adjudicació, i els adoptats en relació amb els efectes, la modificació i l'extinció d'aquest contracte, són susceptibles del recurs de reposició o del recurs contenciós administratiu, de conformitat amb el que disposa la Llei 29/1998, de 13 de juliol, reguladora de la jurisdicció contenciosa administrativa.

39.2 Els acords que adopti l'òrgan de contractació en l'exercici de les prerrogatives de l'Administració són susceptibles de recurs potestatiu de reposició o de recurs contenciós administratiu, de conformitat amb el que disposa la Llei 29/1998, de 13 de juliol, reguladora de la jurisdicció contenciosa administrativa.

40a. Jurisdicció competent

L'ordre jurisdiccional contenciós administratiu és el competent per a la resolució de les qüestions litigioses que es plantegin en relació amb la preparació, l'adjudicació, els efectes, la modificació i l'extinció d'aquest contracte.

41a. Règim d'invalidesa

Aquest contracte està sotmès al règim d'invalidesa previst en els articles 38 a 43 de la LCSP.



ANNEX 1. MODEL D'OFERTA ECONÒMICA

En/Na..... amb NIF núm., en nom propi / en representació de l'empresa, CIF núm., domiciliada a carrer, núm.,

MANIFESTO:

Que estic assabentat de les condicions exigides per optar a l'adjudicació del **CONTRACTE PRIVAT PER A LA REALITZACIÓ DE L'ESPECTACLE PIROTÈCNIC DEL CONCURS INTERNACIONAL DE FOCs ARTIFICIALS DE BLANES DEL DIA 24 DE JULIOL DE 2024**, i que em comprometo a portar-lo a terme amb subjecció als Plecs de clàusules administratives particulars i de prescripcions tècniques que el regeixen, els quals accepto íntegrament, i assumeixo el compliment del contracte per l'import establert en l'apartat B.2 del quadre de característiques del contracte:

Pressupost IVA exclòs: 22.000,00 euros
Import corresponent al 21% d'IVA: 4.620,00 euros
Pressupost IVA inclòs: 26.620 euros

(Signatura electrònica)



ANNEX 2. MODEL DECLARACIÓ PROCEDIMENT NEGOCIAT

CONTRACTE PRIVAT PER LA REALITZACIÓ DEL CONTRACTE PRIVAT PER LA REALITZACIÓ DE L'ESPECTACLE PIROTÈCNIC DEL CONCURS INTERNACIONAL DE FOCs ARTIFICIALS DE BLANES DEL DIA 24 DE JULIOL DE 2024

Model de declaració responsable per al compliment de normativa nacional

El Sr./La Sra. amb NIF núm., en nom propi / en representació de l'empresa, CIF núm., domiciliada a carrer, núm., opta a la contractació relativa al **CONTRACTE PRIVAT PER LA REALITZACIÓ DE L'ESPECTACLE PIROTÈCNIC DEL CONCURS INTERNACIONAL DE FOCs ARTIFICIALS DE BLANES DEL DIA 24 DE JULIOL DE 2024**

i DECLARA RESPONSABLEMENT:

1. Que està facultat/ada per contractar amb l'Administració, ja que té la capacitat d'obrar i la solvència requerida i no es troba comprès/a en cap de les circumstàncies de prohibició per contractar establertes en l'article 71 de la Llei 9/2017, de 8 de novembre, de contractes del sector, ni incurs en algun motiu d'exclusió d'acord amb la normativa en matèria de contractació pública.
2. Que està al corrent en el compliment de les meves obligacions tributàries i amb la Seguretat Social, i amb l'Ajuntament de Blanes.
3. Que l'empresa compleix tots els requisits i obligacions exigides per la normativa vigent per a la seva obertura, instal·lació i funcionament legal.
4. Que **NO** realitza operacions financeres en paradisos fiscals considerades delictives, segons la llista de països elaborada per les Institucions Europees o avalades per aquestes o, en el seu defecte, l'Estat espanyol o fora d'ells, en els termes legalment establerts, com delictes de blanqueig de capitals, frau fiscal o contra la Hisenda Pública.
5. Que **SI/NO** té relacions legals amb paradisos fiscals.
En cas afirmatiu: presenta documentació, adjunta a aquesta declaració, descriptiva dels moviments financers i tota la informació relativa a aquestes actuacions.
6. Que compleix amb les obligacions legals en matèria d'igualtat efectiva de dones i homes.
7. Que s'adhereix al Codi d'Ètica i Bon Govern de l'Ajuntament de Blanes aprovat en el Ple de 29 de setembre de 2016.
8. Que, en cas que sigui necessari, autoritza a l'Ajuntament de Blanes a obtenir directament dels òrgans administratius competents les dades o documents registrals i els relatius a les obligacions tributàries i amb la Seguretat Social que es requereixin per procedir a l'adjudicació del contracte.
9. Que disposa de l'habilitació empresarial o professional, així com de la solvència econòmica i financera i tècnica o professional exigides en el plec de clàusules que regeix la licitació i que es compromet a adscriure a l'execució del contracte els mitjans personals i/o materials exigits.
10. Que el perfil d'empresa és el següent:

Tipus d'empresa	Característiques	Marcar amb una creu
Microempresa	Menys de 10 treballadors, amb un volum de negocis	



	anual o balanç general anual no superior als 2 milions d'euros.	
Petita empresa	Menys de 50 treballadors, amb un volum de negocis anual o balanç general anual no superior als 10 milions d'euros.	
Mitjana empresa	Menys de 250 treballadors, amb un volum de negocis anual no superior als 50 milions d'euros o balanç general anual no superior als 43 milions d'euros.	
Gran empresa	250 o més treballadors, amb un volum de negocis anual superior als 50 milions d'euros o balanç general anual superior als 43 milions d'euros.	

11. Que, en cas que les activitats objecte del contracte impliquin contacte habitual amb menors d'edat, disposa de les certificacions legalment establertes i vigents per acreditar que totes les persones que s'adscriuïn a la realització de dites activitats no han estat condemnades per sentència ferma per algun delictes contra la llibertat i indemnitat sexual.

12. Que compleix amb tots els deures que en matèria preventiva estableix la Llei 31/1995, de 8 de novembre, de prevenció de riscos laborals i que disposa dels recursos humans i tècnics necessaris per fer front a les obligacions que puguin derivar-se del Reial Decret 171/2004, de 30 de gener, pel qual es desenvolupa l'article 24 de la Llei 31/1995, en matèria de coordinació d'activitats empresarials.

13. Que, en cas que es tracti d'empresa estrangera, es sotmet a la jurisdicció dels Jutjats i Tribunals espanyols.

14. Que la plantilla de l'empresa està integrada per un nombre de persones treballadores amb discapacitat no inferior al 2% o que s'ha adoptat alguna de les mesures alternatives previstes en la legislació vigent. SÍ NO NO obligat per normativa

15. Que l'empresa disposa d'un pla d'igualtat d'oportunitats entre les dones i els homes.

SÍ NO NO obligat per normativa

16. Que reuneix algun/s dels criteris de preferència en cas d'igualació de proposicions previstos al PCAP

SÍ NO

17. Respecte l'Impost sobre el valor afegit (IVA) l'empresa:

Està subjecte a l'IVA.

Està no subjecte o exempt de l'IVA i són vigents les circumstàncies que donaren lloc a la no-subjecció o l'exempció.

18. Respecte l'Impost d'Activitats Econòmiques (IAE) l'empresa:

Està subjecte a l'IAE.

Està no subjecte o exempt de l'IAE i són vigents les circumstàncies que donaren lloc a la no-subjecció o l'exempció.



19. Es designa com a persona/es autoritzada/es per a rebre l'avís de les notificacions, comunicacions i requeriments per mitjans electrònics a:

Persona/es autoritzada/es	DNI	Correu electrònic professional	Mòbil professional

Si l'adreça electrònica o el número de telèfon mòbil facilitats a efectes d'avís de notificació, comunicacions i requeriments quedessin en desús, s'haurà de comunicar la dita circumstància, per escrit, a l'Ajuntament de Blanes per tal de fer la modificació corresponent.

El licitador/contractista declara que ha obtingut el consentiment exprés de les persones a qui autoritza per rebre les notificacions, comunicacions i requeriments derivades d'aquesta contractació, per tal que l'Ajuntament de Blanes pugui facilitar-les al servei e-Notum a aquests efectes.

20. Que es declara informat que l'Ajuntament de Blanes tractarà les seves dades personals en qualitat de responsable del tractament per a gestionar les actuacions prèvies a una contractació. Podrà exercir els drets d'accés, rectificació, supressió, oposició al tractament i sol·licitud de la limitació del tractament adreçant-se a l'Ajuntament de Blanes. Podrà consultar informació addicional i detallada sobre protecció de dades a www.blanes.cat.

(Signatura electrònica)."



ANNEX 3. MODEL DECLARACIÓ CONDICIÓ ESPECIAL D'EXECUCIÓ

En/Na..... amb NIF núm., en nom propi / en representació de l'empresa, CIF núm., domiciliada a carrer, núm., opto a la contractació relativa a la **realització de l'espectacle pirotècnic del Concurs Internacional de Focs Artificials de Blanes del dia 24 de juliol de 2024 i DECLARO RESPONSABLEMENT:**

Que compliré la condició especial d'execució de la clàusula M en què estableix:

- Que tot el material pirotècnic per disparar en les seccions aquàtiques no contenen material plàstic sensible de produir residus nocius per al mar.

Signatura electrònica



ANNEX 4. Material dispar

En/Na..... amb NIF núm., en nom propi / en representació de l'empresa, CIF núm., domiciliada a carrer, núm., opto a la contractació relativa a la **realització de l'espectacle pirotècnic del Concurs Internacional de Focs Artificials de Blanes del dia 24 de juliol de 2024** i **DECLARO RESPONSABLEMENT:**

Que les dades que consten a continuació, reflecteixen el dispar del 52è Concurs Internacional de Focs d'Artifici de la Costa Brava "Trofeu Vila de Blanes 2024"

PES DE LA MATÈRIA REGLAMENTADA		NEC
MÀXIM CALIBRE > 150mm <180mm Relació		En mm
MÀXIM CALIBRE 180mm		Quantitat
ANGLE DE LLANÇAMENT PREVIST (En cas de llançament no vertical)		En graus
POLISSA D'ASSEGURANÇA (cobertura mínima: 1.000.000 €)		Adjuntar rebut vigent. En cas de pirotècnica estrangera cal especificar l'import assegurat en euros.
TEMPS (DURADA DE L'ESPECTACLE)		En segons
ESPECIFICACIONS DEL TIPUS D'HOMOLOGACIÓ DELS ARTIFICIS		<ul style="list-style-type: none">• Marcatge CE.• Fabricació i us propi sense marcat CE(només territori Nacional i extracomunitaris)
SISTEMA PRINCIPAL DE DISPAR		
SISTEMA ALTERNATIU DE DISPAR		

Així mateix, presento la **LLISTA DE TOTS ELS TIPUS D'ARTIFICIS QUE ES PREVEUEN DISPARAR:**

.....
.....
.....

Cal adjuntar també la **MEMÒRIA DESCRIPTIVA** on consti el dissenyador de l'espectacle i altres aspectes i artístics, expressant les diferents fases dels llançaments amb els seus efectes. Aquest document servirà per a la valoració dels criteris subjectius.

Signatura i data



ANNEX 5. DECLARACIÓ SOBRE EL COMPLIMENT DE NORMATIVA ESPECIAL

En/Na..... amb NIF núm., en nom propi / en representació de l'empresa, CIF núm., domiciliada a carrer, núm., opto a la contractació relativa a la **realització de l'espectacle pirotècnic del Concurs Internacional de Focs Artificials de Blanes del dia 24 de juliol de 2024 i DECLARO RESPONSABLEMENT:**

- Que compliré estrictament allò establert en el Reial decret 989/2015, de 30 d'octubre, pel qual s'aprova el reglament d'articles pirotècnics i cartutxeria. (BOE Núm. 267 de 7 de novembre de 2015)
- Que compliré els requisits establerts en la Llei 31/1995 de 8 de novembre de Prevenció de Riscos Laborals i la seva normativa que el desenvolupa, per a l'activitat pròpia de dispar i en particular, per al dispar del 52è Concurs internacional de Focs d'Artifici de la Costa Brava, "Trofeu Vila de Blanes 2024"
- Que no estic comprès (o que ni l'empresa que represento ni els seus administradors estan compresos) en cap prohibició ni incompatibilitat de les assenyalades en l'article 71 de la Llei 9/2017, de 8 de novembre, de contractes del sector públic.
- Que estic al corrent de les meves obligacions tributàries i amb la Seguretat Social (si correspon)
- Que tots els treballadors encarregats del muntatge, manipulació i llançament d'artificis pirotècnics estaran en situació d'alta en la Seguretat Social (o en corresponent règim del país d'origen) en la data d'execució del contracte.
- Que tot el material pirotècnic per disparar en les seccions aquàtiques no contenen material plàstic sensible de produir residus nocius per al mar.

Signatura electrònica



ANNEX 6. Declaració sobre el nombre d'integrants de l'empresa pirotècnica

En/Na..... amb NIF núm., en nom propi / en representació de l'empresa, CIF núm., domiciliada a carrer, núm., opto a la contractació relativa a la **realització de l'espectacle pirotècnic del Concurs Internacional de Focs Artificials de Blanes del dia 24 de juliol de 2024 i DECLARO RESPONSABLEMENT:**

Que el nombre d'integrants de l'equip que es desplaçaran al 52è Concurs Internacional de Focs d'Artifici de la Costa Brava "Trofeu Vila de Blanes 2024 és de: _____ persones

NOM	DNI	CÀRREC	TELÈFON

Cal identificar els experts i aprenents, així com la identificació dels seus possibles suplents que intervindran en l'espectacle, adjuntant còpia dels carnets o certificats d'aptitud així com la persona designada com a responsable (encarregat) i el cap de seguretat en el desenvolupament d'aquest, i el seu telèfon de localització permanent. A aquest efecte, les acreditacions que l'Ajuntament de Blanes proporciona a les pirotècnies són d'ús personal i intransferible i només s'acreditaran els treballadors que s'hagin establert en la plica presentada.

Signatura electrònica



ANNEX 7. MODEL DE CERTIFICAT D'ASSEGURANÇA

D., major d'edat, amb DNI núm., en qualitat de de l'empresa(corredoria d'assegurances), i en representació de la companyia asseguradora, amb CIF

CERTIFICA:

Que l'empresa PIROTECNIA, amb CIF, com a empresa d'experts en l'activitat de realització d'espectacles pirotècnics realitzats per experts, regulats en la instrucció tècnica complementària número 8 del Reglament d'articles pirotècnics i cartuxeria, aprovat pel Reial decret 989/2015 de 30 d'octubre, té contractada una assegurança de responsabilitat civil amb les condicions següents:

- COMPANYIA DE L'ASSEGURANÇA:
- NÚM. DE PÒLISSA:
- PERÍODE DE COBERTURA:
- CAPITAL ASSEGURAT (per sinistre i per víctima):

La pòlissa de referència es troba vigent a la data actual i amb garantia dels danys que resultin de la responsabilitat civil de l'empresa d'experts durant el període assegurat, i concretament per la **realització de l'espectacle pirotècnic del Concurs Internacional de Focs Artificials de Blanes del dia 24 de juliol de 2024**, d'acord amb els treballs al seu càrrec definits reglamentàriament, en els plans de seguretat i emergència o en la pròpia autorització.

Es certifica en compliment de l'establert a l'apartat 3.e) de la Instrucció Tècnica Complementària núm. 8 del Reglament d'articles pirotècnics i cartutxeria, aprovat pel Reial decret 989/2015 de 30 d'octubre.

Signatura electrònica



AJUNTAMENT DE
BLANES

ANNEX 8 Certificat de Taller

La pirotècnia haurà de presentar l'autorització administrativa de certificat de taller



PRESCRIPCIONS TÈCNIQUES PER A LA REALITZACIÓ DELS ESPECTACLES PIROTÈCNICS DEL 52è CONCURS DE FOC D'ARTIFICI DE LA COSTA BRAVA, TROFEU VILA DE BLANES 2024

1. Dates del concurs

El 52è concurs Internacional de Focs d'Artifici de la Costa Brava "Trofeu Vila de Blanes 2024" tindrà lloc entre els dies 23 al 27 de juliol de 2024.

2. Pirotècnies participants

Formaran part del concurs les quatre empreses adjudicatàries de la licitació que es tramitarà i l'empresa guanyadora del concurs de l'any passat.

La PIROTECNIA VALENCIANA SL, guanyadora del concurs de l'any passat, realitzarà l'espectacle pirotècnic del dia 24 de juliol de 2024.

3. Horaris i duració de l'espectacle

L'espectacle s'iniciarà a les 22:30 h i serà anunciat mitjançant tres disparats d'avís a les 22:15 h, 22:25 h i 22:30 h. Durarà un mínim de 18 minuts i els focs s'hauran de llançar ininterrompudament.

No es computaran com a temps efectiu del dispar, els tres trons d'avís i els trons finals de l'espectacle.

El temps de durada del espectacle serà controlat per dues persones de la Comissió Tècnica.

4. Retribució als participants

4.1. Espectacle

L'Ajuntament abonarà a pirotècnia un import màxim/import total de 26.620,00 euros IVA inclòs, per espectacle.

4.2. Allotjament

L'Ajuntament facilitarà a la pirotècnia, si així ho desitgen i essent les despeses a càrrec de l'Ajuntament, un màxim de 2 habitacions (quàdruples) en l'allotjament que designi, en regim de pernoctació i esmorzar.

Així mateix, l'Ajuntament informarà als concursants que ho desitgin sobre diferents possibilitats d'allotjament a Blanes. En aquest cas, ho hauran de sol·licitar per escrit, com a mínim amb una antelació de 1 mes abans de la seva arribada a Blanes.

4.3. Suport Muntatge

L'Ajuntament posarà a disposició de les pirotècnies participants un "toro" elevador amb conductor en el recinte de muntatge dels diferents castells, per tal de facilitar el desplaçament del material



pirotècnic i una brigada de dues persones “de suport” per a la carga i descarrega de la ferramentaria i altre material que no sigui material pirotècnic

5. Obligacions de les empreses pirotècniques:

D'acord amb la clàusula 11.5 del Plec de clàusules administratives, les empreses, entre altres documents, han de presentar:

5.1 Presentar memòria descriptiva on hi consti el dissenyador de l'espectacle i altres aspectes i artístics, expressant les diferents fases dels llançaments, amb els seus efectes.

5.2. Cada pirotècnica participant haurà d'omplir el full de Protecció Civil d'acord amb l'**Annex 4 a aquest Plec**, en el qual hi hauran de constar les dades següents:

- a- Pes de la matèria reglamentada del conjunt d'artificis que constituirà l'espectacle.
- b- Cal adjuntar **una llista amb tots els tipus d'artificis que es preveuen disparar**. Quan estigui previst el llançament d'artificis denominats carcasses de canvi, o de temps, o de repetició, i amb independència de la seva denominació comercial, s'haurà d'indicar expressament aquesta circumstància, així com el seu calibre, que mai serà superior a **180 mm. Cal identificar si hi ha carcasses de canvi i el seu nombre**.
- c- Diàmetre exterior de qualsevol altre artifici a partir de 150 mm de calibre inclús.
- d- Angle de llançament previst, en cas de llançament no vertical.
- e- Pòlissa d'assegurança: Hi ha de constar la quantitat assegurada i el rebut de pagament vigent. Les quantitats s'han d'expressar en euros (en cas de pirotècnica estrangera s'ha d'expressar en la moneda oficial i el seu equivalent en euros)
- f- Durada de l'espectacle en segons
- g- Especificació dels tipus d'homologació dels artificis: Marcatge CE i fabricació i ús propi sense marcat CE (només territori nacional i extracomunitaris.)
- h- Identificació del sistema principal del dispar que utilitzarà l'empresa pirotècnica participant i sistema alternatiu. Tant si es tracte de sistema convencional com digital, serà requisit indispensable per presentar-se a aquest concurs de disposar de duplicat o alternativa en previsió de fallida del sistema principal.

6. Condicions particulars de l'espectacle

6.1. Muntatge

L'Ajuntament de Blanes facilitarà imatges de situació i localització del lloc destinat per fer el llançament dels castells de focs artificials i d'acord amb la normativa vigent, delimitarà i vigilarà les zones de seguretat definides en el pla de seguretat i emergència, a les quals no s'hi podrà accedir sense la corresponent acreditació emesa pel departament de Protecció Civil. El departament de Protecció Civil atorgarà aquesta acreditació únicament i exclusivament als operadors tècnics i al responsable del llançament que s'hagin identificat de conformitat amb l'**annex 6 d'aquest plec**.



Per tal que es pugui procedir al corresponent muntatge, el material pirotècnic haurà de ser a Blanes abans de les 22 hores del dia anterior del llançament per tal de garantir a l'organització el muntatge i llançament del castells de focs del dia assenyalat.

L'horari de descàrrega del material serà de les 05.00 h a les 09.00h del matí. Un cop realitzada la descàrrega tots els vehicles han de sortir de la zona de llançament. Es permetrà que romangui **un vehicle no pesant** en el carrer adjacent a la zona de llançament que no contingui material explosiu, el qual haurà de sortir en el moment del dispar per tal que al lloc hi accedeixi una ambulància.

El pirotècnic actuant es compromet a retirar, un cop realitzat el dispar, tot el material que no hagi explotat i a desmuntar tot allò referent al mateix castell com a màxim a les 04:00 hores del dia següent al del seu dispar.

De 04.00 h a 05.00 h l'empresa contractada a l'efecte netejarà la zona de llançament. El personal de neteja anirà degudament acreditat pel departament de Protecció Civil per a tal efecte.

6.2 Catalogació de material

D'acord amb el Reglament d'articles pirotècnics i cartutxeria, aprovat pel Reial decret 989/2015, de 30 d'octubre, la catalogació del material pirotècnic serà la següent :

1. Per les empreses espanyoles:

Hauran d'enviar la relació dels artificis pirotècnics a disparar, detallant el tipus, número, quantitat de matèria reglamentada per artifici, tant pels artificis amb marcat CE, com els de fabricació pròpia sense marcat CE i el total del conjunt.

Els fabricants d'artificis per al seu ús propi, el qual hagi estat autoritzat en el territori nacional, hauran de demostrar a través del certificat d'auditoria del seu taller (ET 4.01) que estan autoritzats a fabricar els esmentats articles.

2. Per les empreses comunitàries:

Hauran d'enviar la relació d'artificis pirotècnics que tenen previst disparar a Blanes, detallant el tipus, número, quantitat de matèria reglamentada per artifici, així com el número de catalogació CE y el total del conjunt, per tal d'obtenir el certificat de transferència inversa.

L'empresa espanyola que realitzi la supervisió del llançament col·laborarà i és coordinarà amb l'empresa estrangera per l'obtenció de l'esmentada relació.

3. Per les empreses extra comunitàries:

Hauran d'enviar la relació d'artificis pirotècnics que tenen previst disparar a Blanes, detallant el tipus, número, quantitat de matèria reglamentada per artifici el total del seu conjunt

6.3 Condicions particulars:

Els focs seran aeris i aquàtics, i hauran de ressaltar l'escenari natural de l'entorn de Sa Palomera. Els focs aquàtics s'hauran de disparar obligatòriament en dues direccions, a l'est i a l'oest de la roca.



No es considerarà foc aquàtic el simple llançament de bengales al mar.

6.4 Documentació a presentar:

Per a la participació en la licitació les empreses hauran de presentar la següent documentació:

6.4.1 Experts : S'haurà de presentar el document amb la identificació dels experts i aprenents, així com la identificació dels seus possibles suplents que intervindran en l'espectacle, adjuntant còpia dels carnets o certificats d'aptitud així com la persona designada com a responsable (encarregat) i el cap de seguretat en el desenvolupament d'aquest, i **el seu telèfon de localització permanent**. A aquest efecte, les acreditacions que l'Ajuntament de Blanes proporciona a les pirotècnies són d'ús personal i intransferible i només s'acreditaran els treballadors que s'hagin establert en la plica presentada.

6.4.2 Previsió riscos laborals: Declaració per part de l'empresari titular de l'empresa d'experts (PIROTÈCNIA) conforme es compliran els requisits establerts en la Llei 31/1995 de 8 de novembre de prevenció de riscos laborals i la seva normativa que el desenvolupa, per a l'activitat pròpia de dispar i en particular, per al dispar del 52è Concurs internacional de Focs d'Artifici de la Costa Brava, "Trofeu Vila de Blanes 2024", de conformitat amb l'annex núm. 5.

6.4.3 Idoneïtat material : Declaració sobre la idoneïtat del material referent a la condició especial d'execució d'acord amb la clàusula M del quadre de característiques tècniques

6.3.4 Certificat taller: Les empreses espanyoles hauran de presentar l'autorització administrativa de certificat de taller.

7. Seguretat

Els morters o canons s'instal·laran en la zona de llançament prevista, de tal forma que els artificis pirotècnics resultin propulsats bé en direcció vertical o bé en una direcció oposada a la situació dels espectadors. Resta completament prohibit instal·lar aquests en angle dirigit cap el públic o les edificacions.

En cap cas s'instal·laran morters o canons que no compleixin amb la normativa sectorial vigent en matèria de focs d'artifici.

L'empresa pirotècnica revisarà els morters i canons i s'assegurarà que estan en perfectes condicions abans del seu muntatge.

La disposició dels dispositius de llançament, en funció del seu calibre, s'ajustarà estrictament al que es reflecteix en el plànol adjunt a aquestes prescripcions tècniques (**annex I**).

La fixació dels dispositius de llançament hauran d'impossibilitar qualsevol variació de la vertical o, en el seu cas, de l'angle de llançament predeterminat.

Cada dia el cap de Protecció Civil (o el tècnic municipal designat per a tal efecte), realitzarà una o varies inspeccions a la zona de llançament, verificant la direcció de dispar, així com la fixació dels dispositius de llançament. En aquest acte d'inspecció haurà de ser-hi present un representant de l'empresa pirotècnica.

Un membre de la Comissió Tècnica, degudament acreditat per a tal efecte, podrà acompanyar-lo per detectar-ne elements no contemplats en la proposta de l'espectacle o que no compleixin amb la normativa vigent.



La inspecció es realitzarà cada dia, per tal de vetllar per la seguretat de l'espectacle i per comprovar la correspondència del material pirotècnic a disparar amb la proposta presentada.

En tots els casos el cap de Protecció Civil podrà demanar les modificacions pertinents per tal de millorar les condicions de seguretat, i en el cas de detectar elements no contemplats en la proposta de l'espectacle o que no compleixin amb la normativa vigent, ordenarà a l'empresa pirotècnica que els retiri de forma immediata.

Cada dia el cap de Protecció Civil (o el tècnic municipal designat per a tal efecte) facilitarà al responsable de l'empresa pirotècnica un plànol amb les mesures de seguretat: zona de llançament, zona de seguretat, zona de públic, zona de comandament/coordinació, zona de seguretat marítima. El responsable de l'empresa pirotècnica verificarà aquestes mesures de seguretat i donarà el vistiplau signant una còpia d'aquest document. (Plànols adjunts 13.1, 13.2, 13.3 i 13.4)

El responsable de l'empresa, per raons de climatologia o de les característiques de l'espectacle, podrà modificar les distàncies de les zones de públic i/o de les zones de seguretat marítima, quedant aquestes modificacions registrades i signades tan per l'empresa com pel tècnic municipal.

L'Ajuntament de Blanes facilitarà imatges de situació i localització del lloc destinat per fer el llançament dels castells de focs artificials.

8. Transport i emmagatzematge del material pirotècnic

a- En el moment que el transport amb material pirotècnic arribi a Blanes es dirigirà al dipòsit especial habilitat per a tal efecte, el qual estarà permanentment vigilat per vigilants de seguretat amb especialitat en explosius a càrrec de l'Ajuntament, mentre hi hagi matèria.

b- En el cas de què el vehicle que transporti artificis de pirotècnia arribi a Blanes amb una antelació superior a 14 hores en relació amb l'hora prevista per l'inici de l'espectacle, els representants de la pirotècnica sol·licitaran una **autorització de dipòsit especial** a la Intervenció d'Armes i Explosius de la Guàrdia Civil de Lloret de Mar.

c- El trasllat des del dipòsit especial fins a la zona de llançament, es realitzarà amb acompanyament de la Policia Local.

d- Un cop efectuada la descàrrega a la zona de llançament, es retiraran tots els camions d'aquest lloc, podent-los estacionar a qualsevol punt de la població habilitat per a tal efecte, essent el tractament el d'un vehicle convencional (si no hi ha material pirotècnic).

e- L'Ajuntament de Blanes, mantindrà permanentment vigilada la zona de llançament mitjançant vigilant de seguretat amb especialitat en explosius contractat per a tal efecte

9. Incidències

En cas que l'espectacle pirotècnic no pugui iniciar-se a conseqüència de condicions meteorològiques adverses o qualsevol altre fet imprevisible a les 22.30 hores i sempre i quan el muntatge dels elements pirotècnics estigui finalitzat, els membres de la Comissió Tècnica, amb



el vistiplau del cap de Protecció Civil de l'Ajuntament de Blanes, podran proposar a l'alcalde l'ajornament de l'inici de l'espectacle.

En cas que les condicions que han provocat l'ajornament de l'espectacle es mantinguin, l'espectacle quedarà definitivament suspès si aquest no ha pogut iniciar-se abans de les 23.30 hores. En cas de suspensió de l'espectacle per causes alienes a l'empresa pirotècnica, aquesta tindrà dret a percebre l'import íntegre del preu del contracte.

En cas que l'empresa pirotècnica no pugui realitzar el muntatge del material pirotèctic, degut a condicions meteorològiques adverses, o per qualsevol altra causa de força major, l'alcalde podrà acordar la suspensió de l'espectacle.


En aquest cas l'empresa pirotècnica tindrà dret a cobrar el preu del contracte.

En cas d'accident resta totalment prohibit moure o alterar la posició de qualsevol element que formi part de l'espectacle pirotèctic, fins que el cap de Protecció Civil o qualsevol altre autoritat competent ho indiqui.



AJUNTAMENT DE
BLANES

ANNEX I. PLÀNOLS

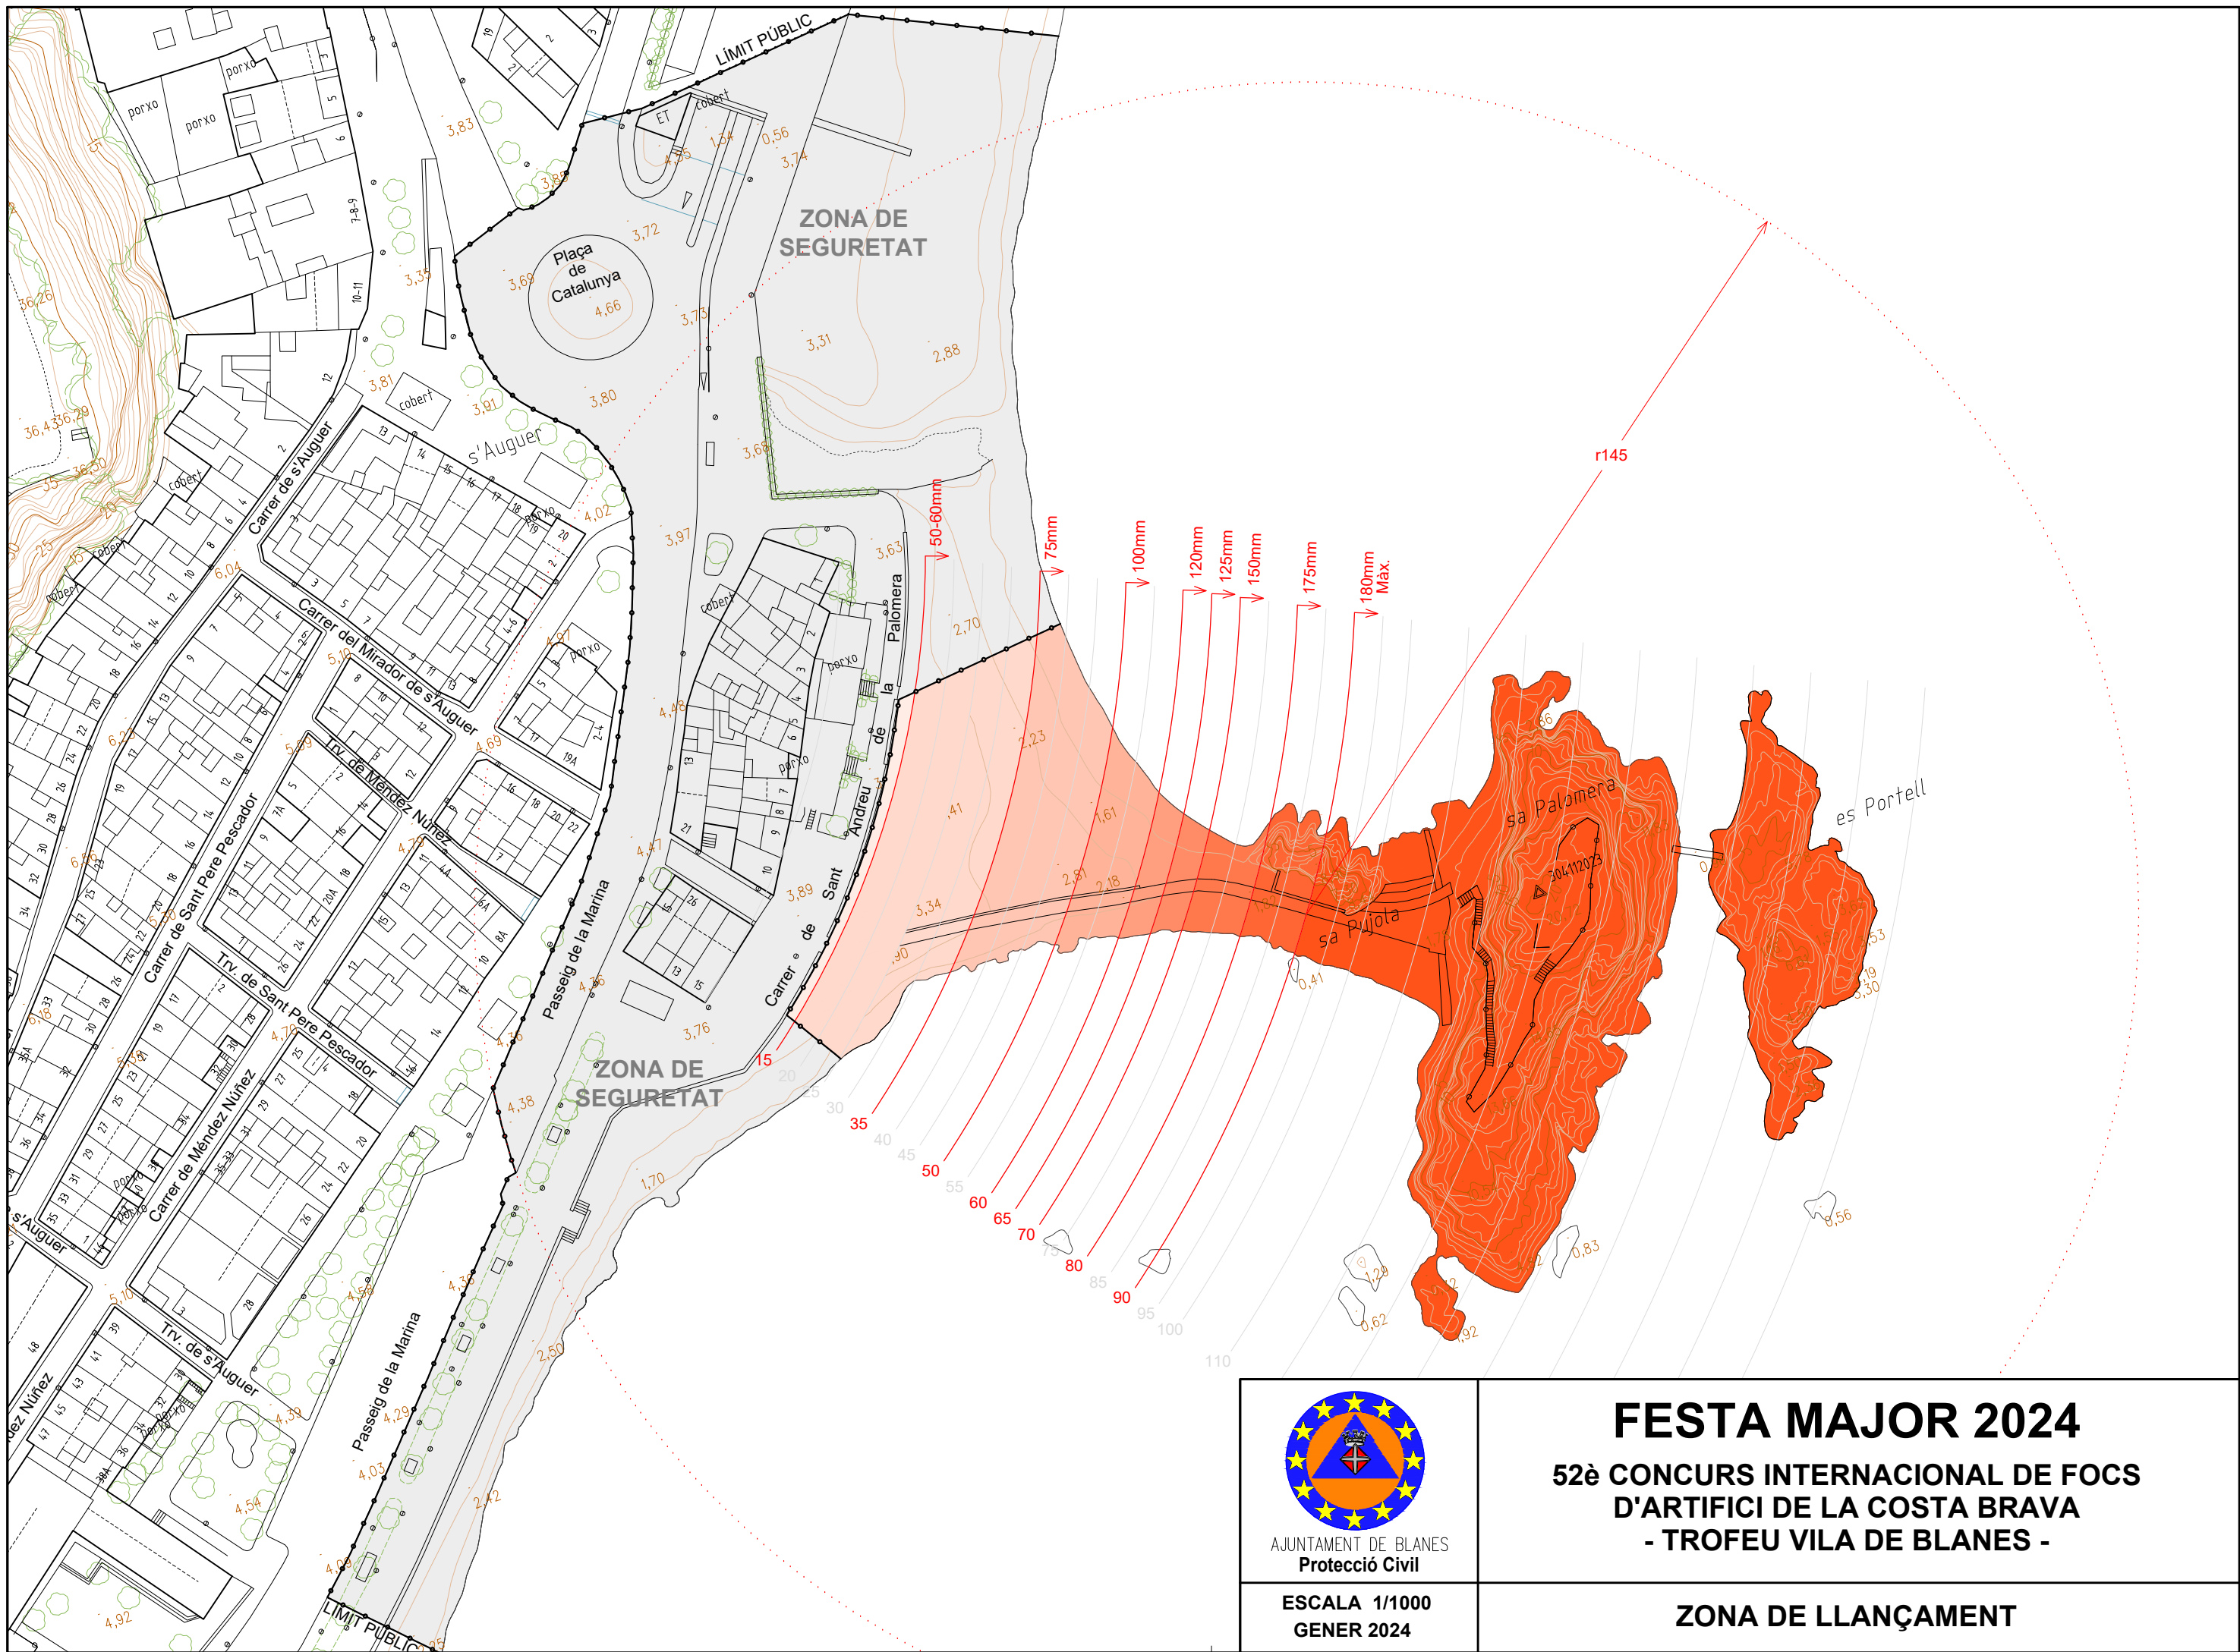


AJUNTAMENT DE BLANES
Protecció Civil

ESCALA 1/1000
GENER 2024

FESTA MAJOR 2024

52è CONCURS INTERNACIONAL DE FOCS
D'ARTIFICI DE LA COSTA BRAVA
- TROFEU VILA DE BLANES -

ZONA DE LLANÇAMENT

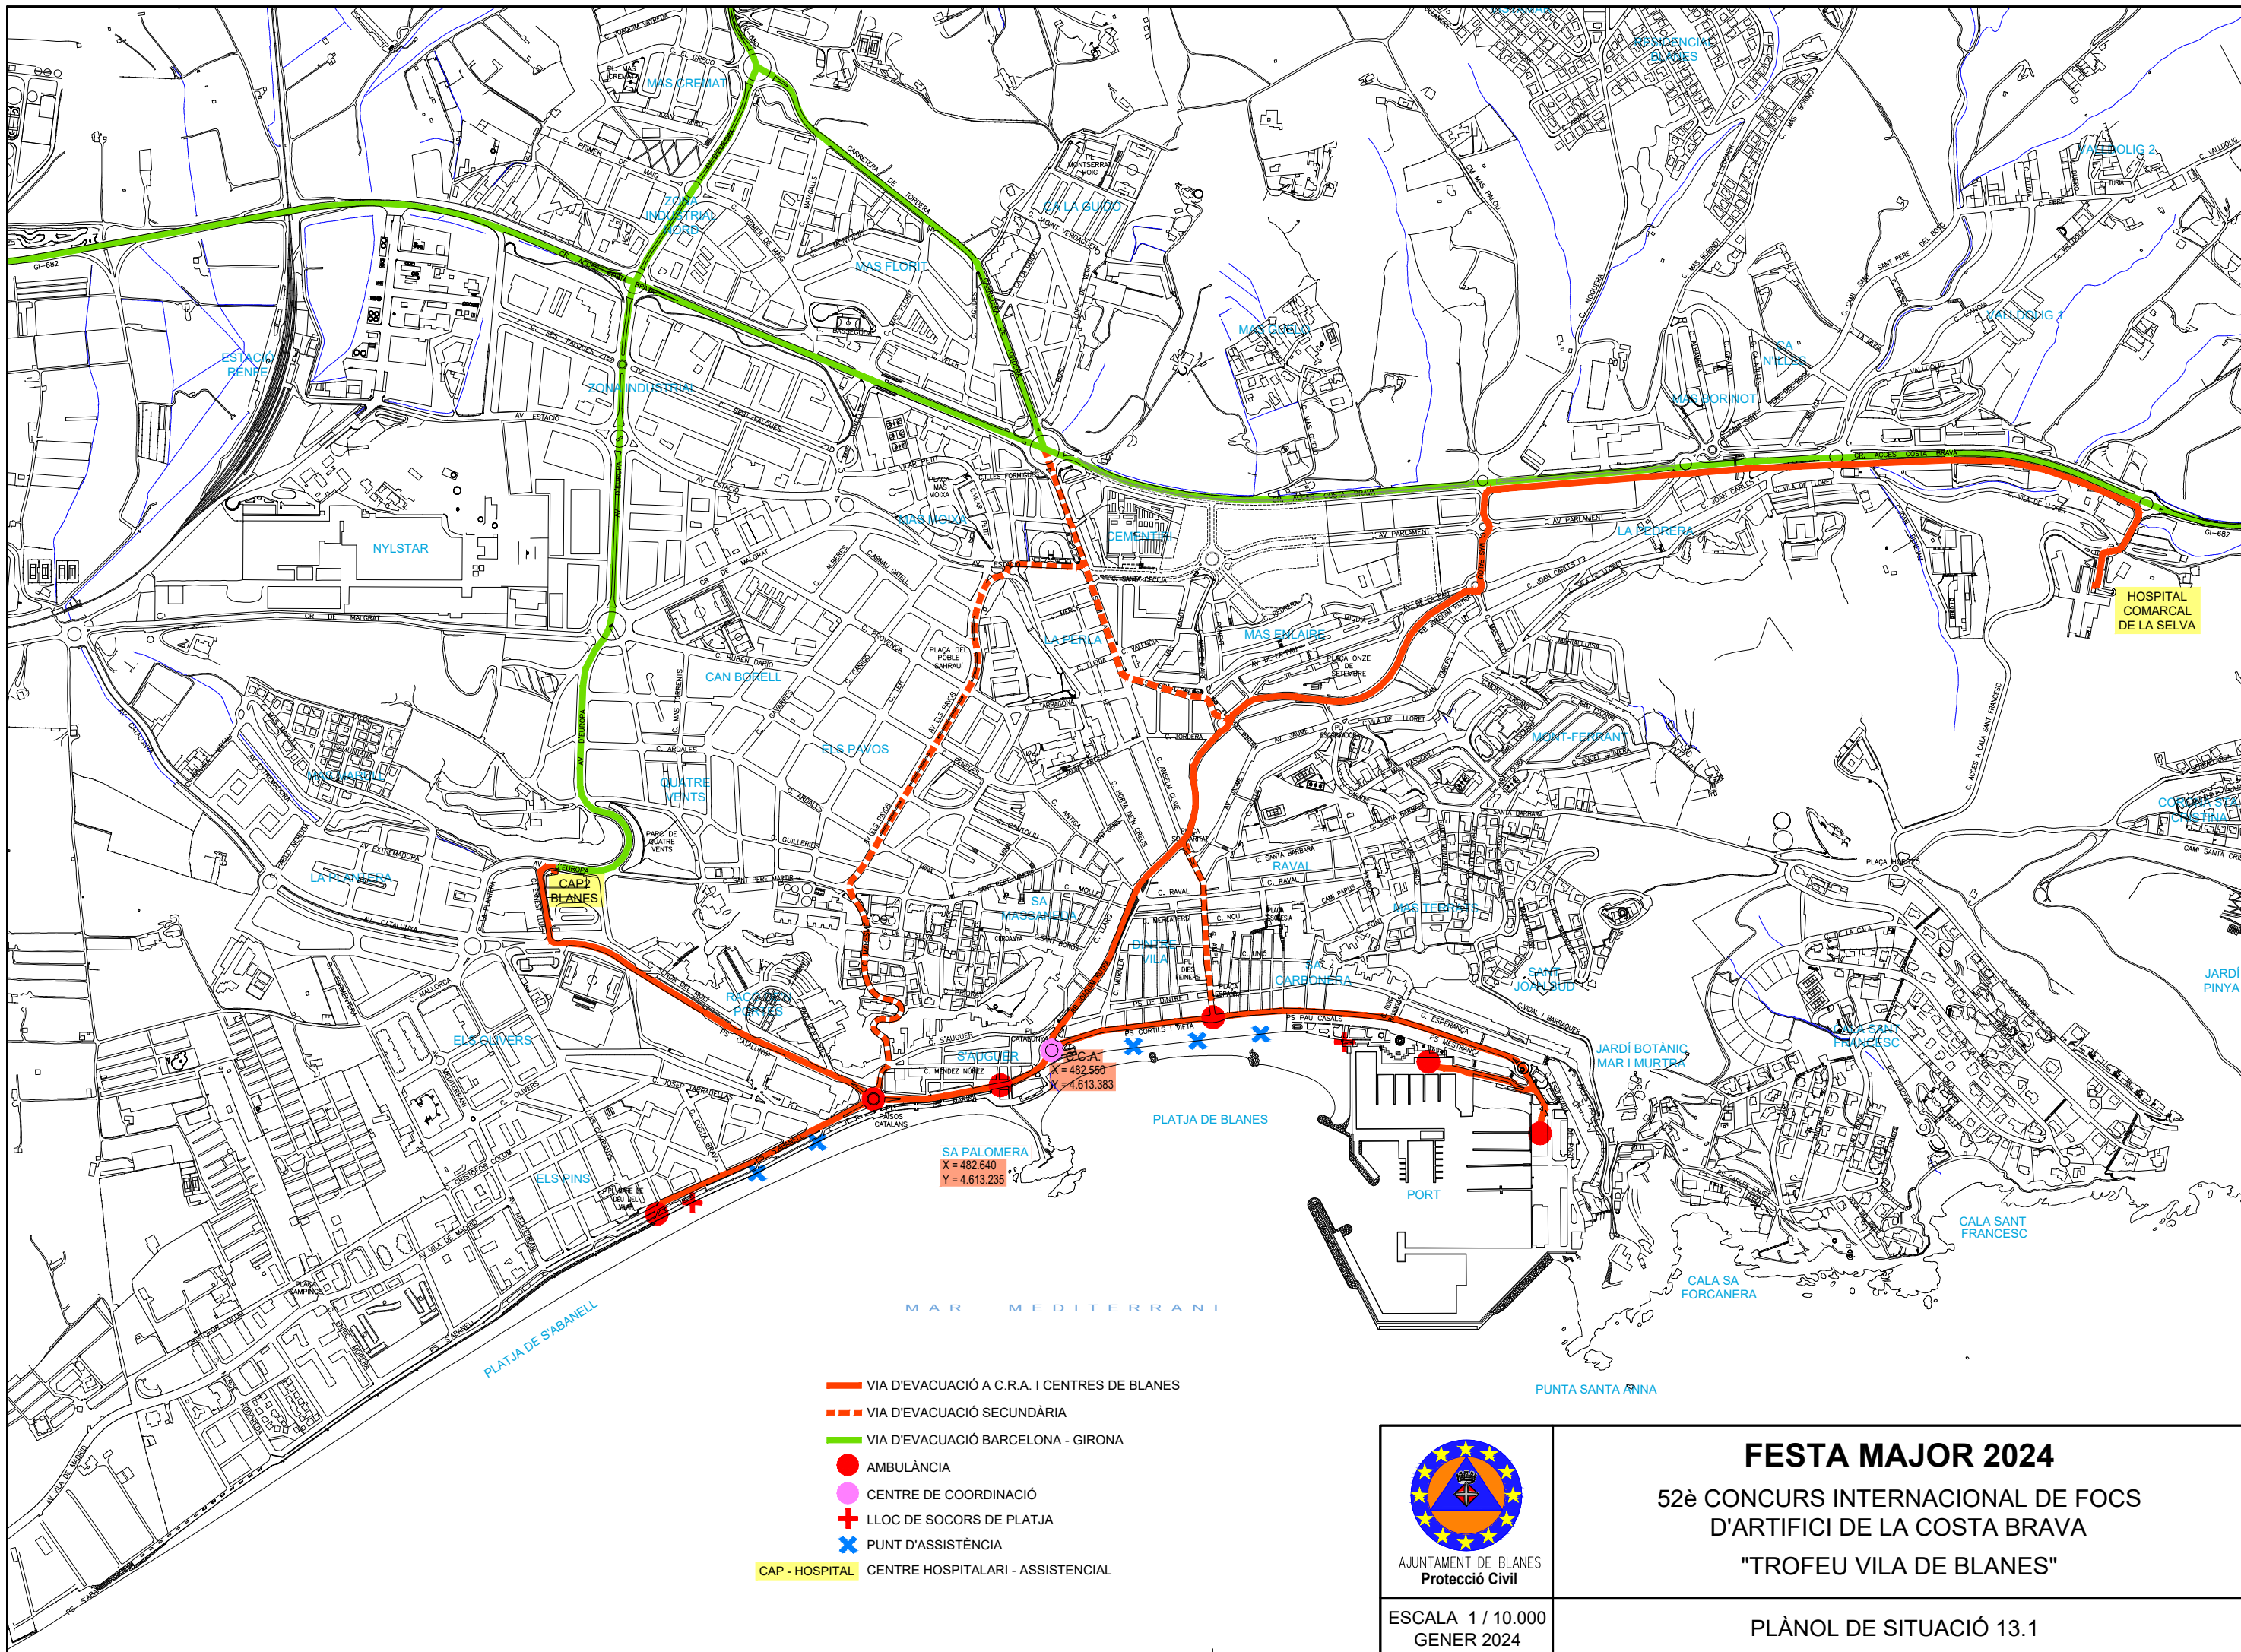


- VIA D'EVACUACIÓ A C.R.A. I CENTRES DE BLANES
- - - VIA D'EVACUACIÓ SECUNDÀRIA
- VIA D'EVACUACIÓ BARCELONA - GIRONA
- AMBULÀNCIA
- CENTRE DE COORDINACIÓ
- + LLOC DE SOCORS DE PLATJA
- x PUNT D'ASSISTÈNCIA
- CAP - HOSPITAL CENTRE HOSPITALARI - ASSISTENCIAL



ESCALA 1 / 10.000
GENER 2024

FESTA MAJOR 2024
52è CONCURS INTERNACIONAL DE FOCS
D'ARTIFICI DE LA COSTA BRAVA
"TROFEU VILA DE BLANES"

PLÀNOL DE SITUACIÓ 13.1

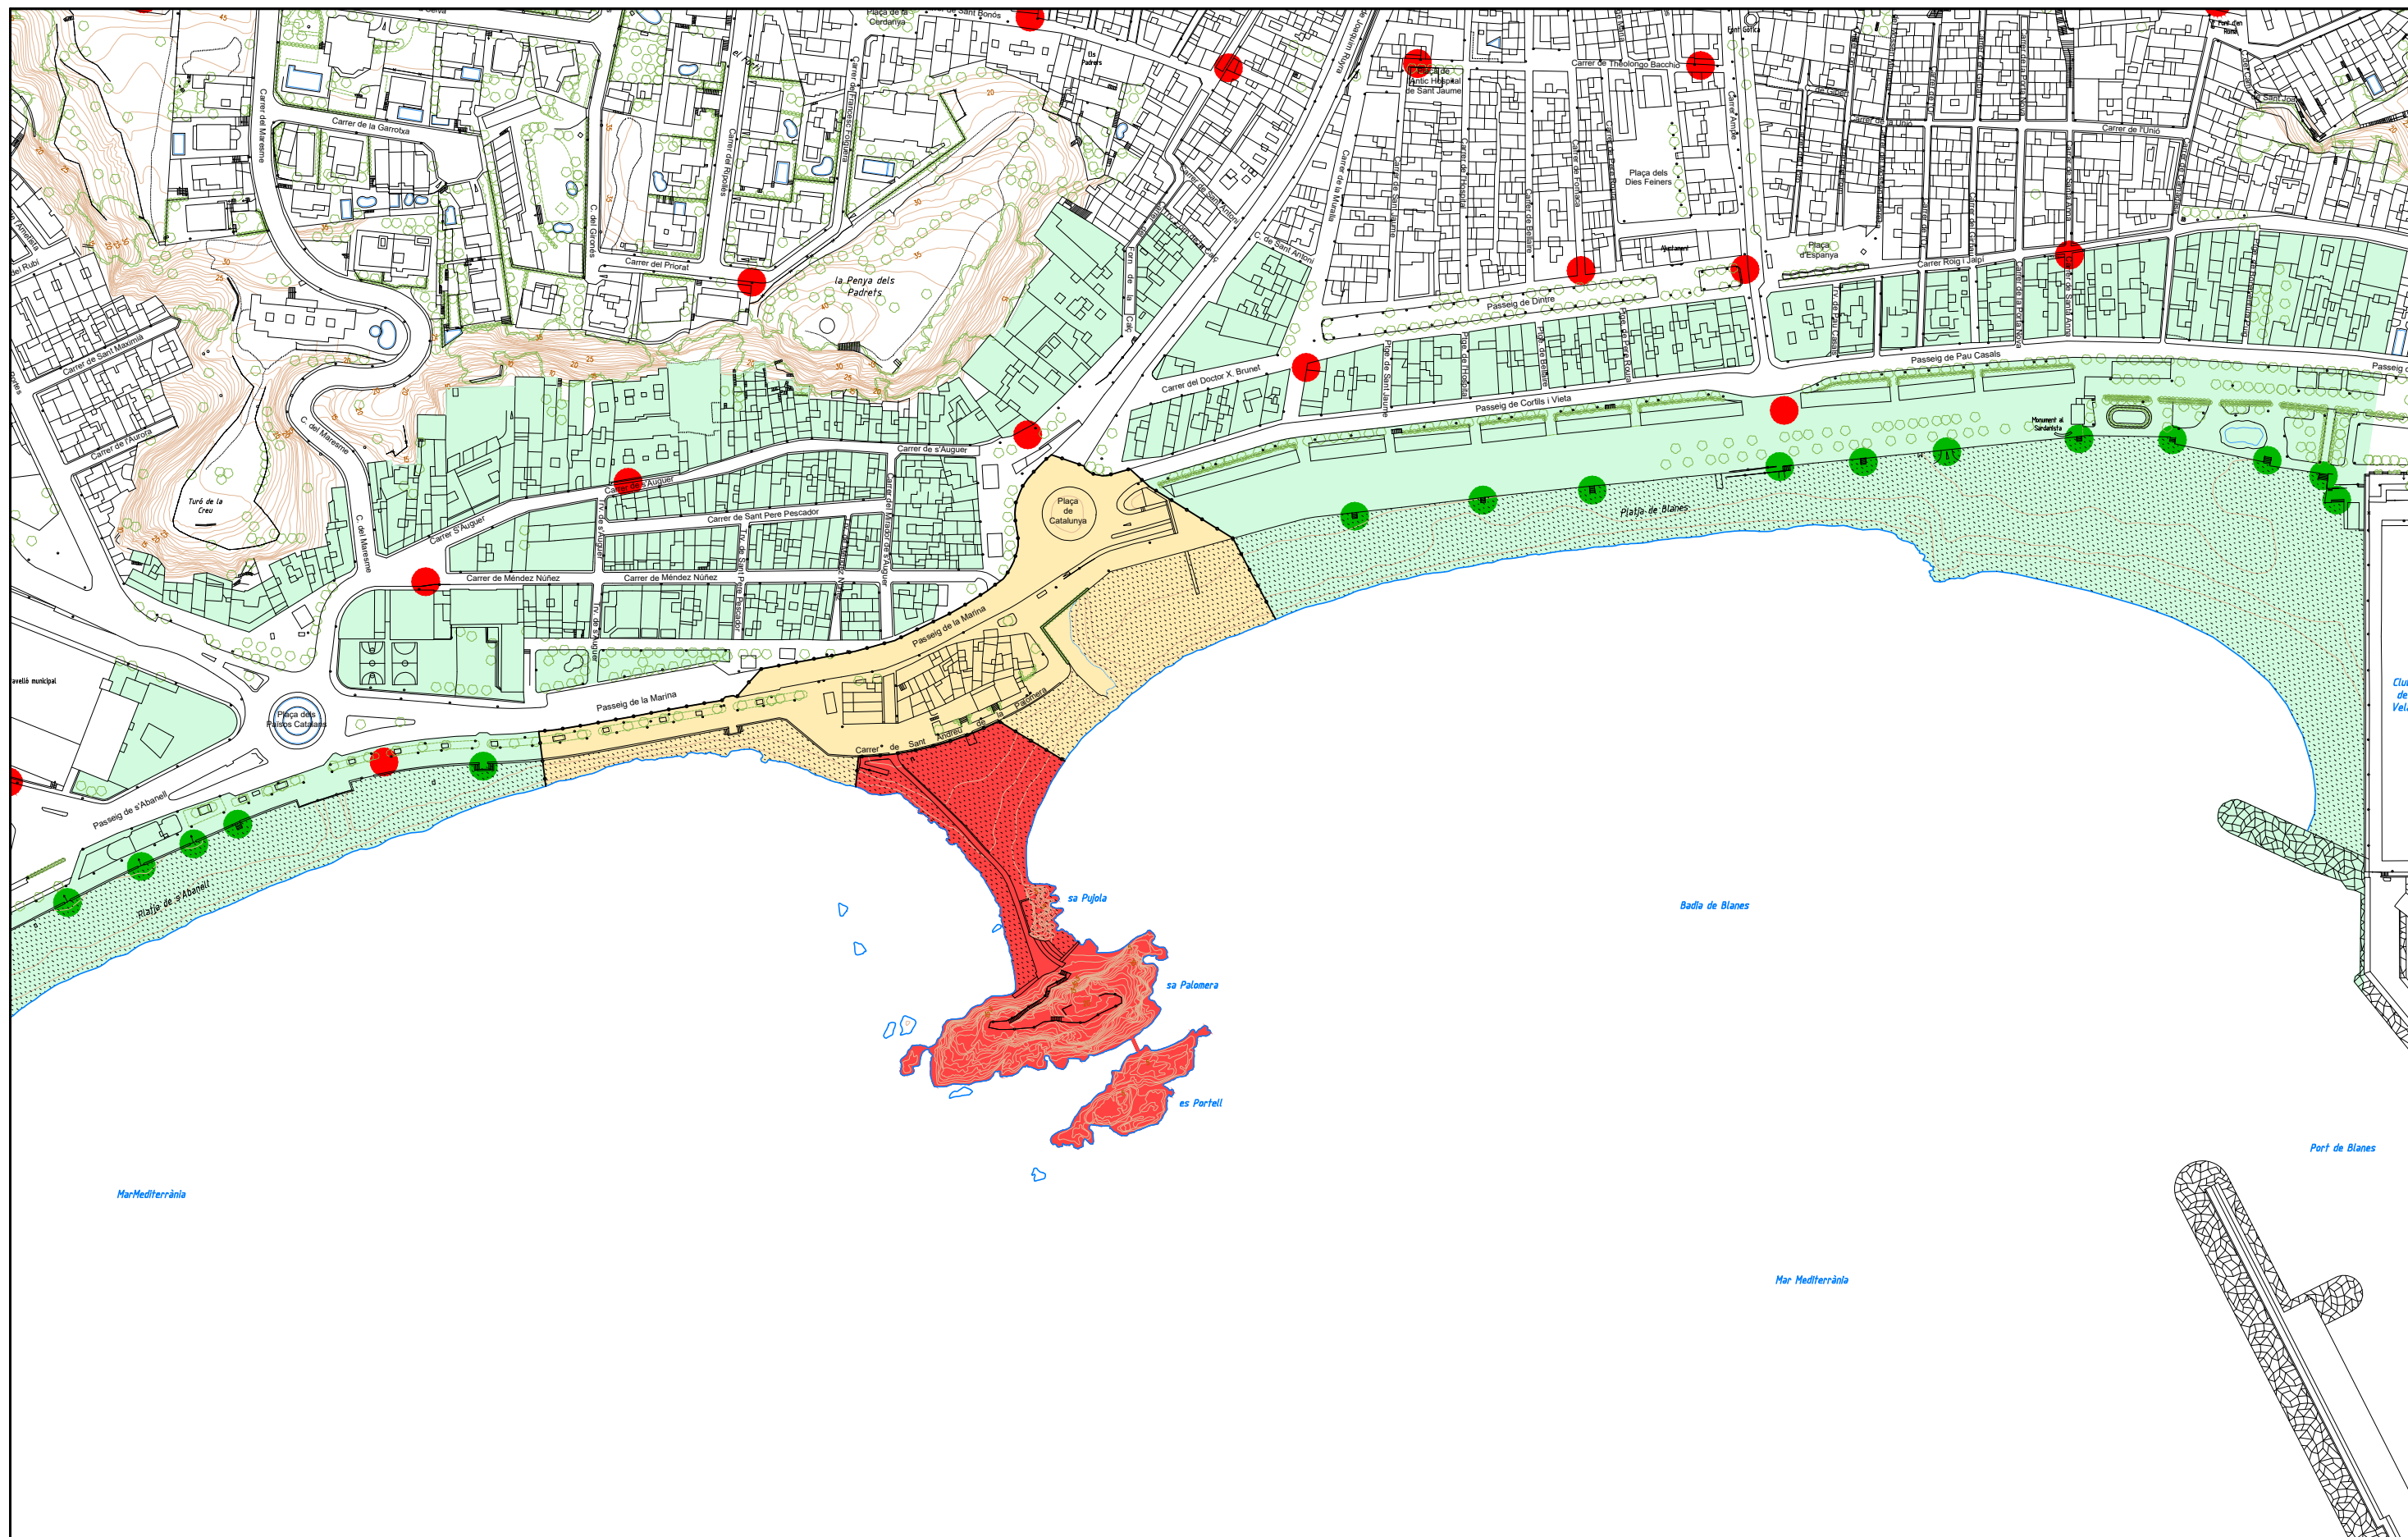

- ZONA DE LLANÇAMENT
- ZONA DE SEGURETAT
- ZONA DE PÚBLIC
- HIDRANT
- SORTIDES D'EMERGÈNCIA



AJUNTAMENT DE BLANES
Protecció Civil

ESCALA 1 / 2.500
GENER 2024

FESTA MAJOR 2024

52è CONCURS INTERNACIONAL DE FOCS D'ARTIFICI DE LA COSTA BRAVA

"TROFEU VILA DE BLANES"

PLÀNOL DE SITUACIÓ 13.2



- VIES D'ACCÉS A L'ESPECTACLE
- APARCAMENT FIX DE PAGAMENT
- APARCAMENT ZONA BLAVA
- APARCAMENT FIX GRATUÏT
- APARCAMENT HABILITAT
- - - ZONA D'ELEMENTS VULNERABLES
- - - ZONA D'ÀMBIT FORESTAL
- ZONA D'ATERATGE D'HELICOPTER
- X = (Coordenades UTM en ETRS89)
- Y =




ESCALA 1 / 10.000
GENER 2024

FESTA MAJOR 2024

52è CONCURS INTERNACIONAL DE FOCS D'ARTIFICI DE LA COSTA BRAVA

"TROFEU VILA DE BLANES"

PLÀNOL DE SITUACIÓ 13.3

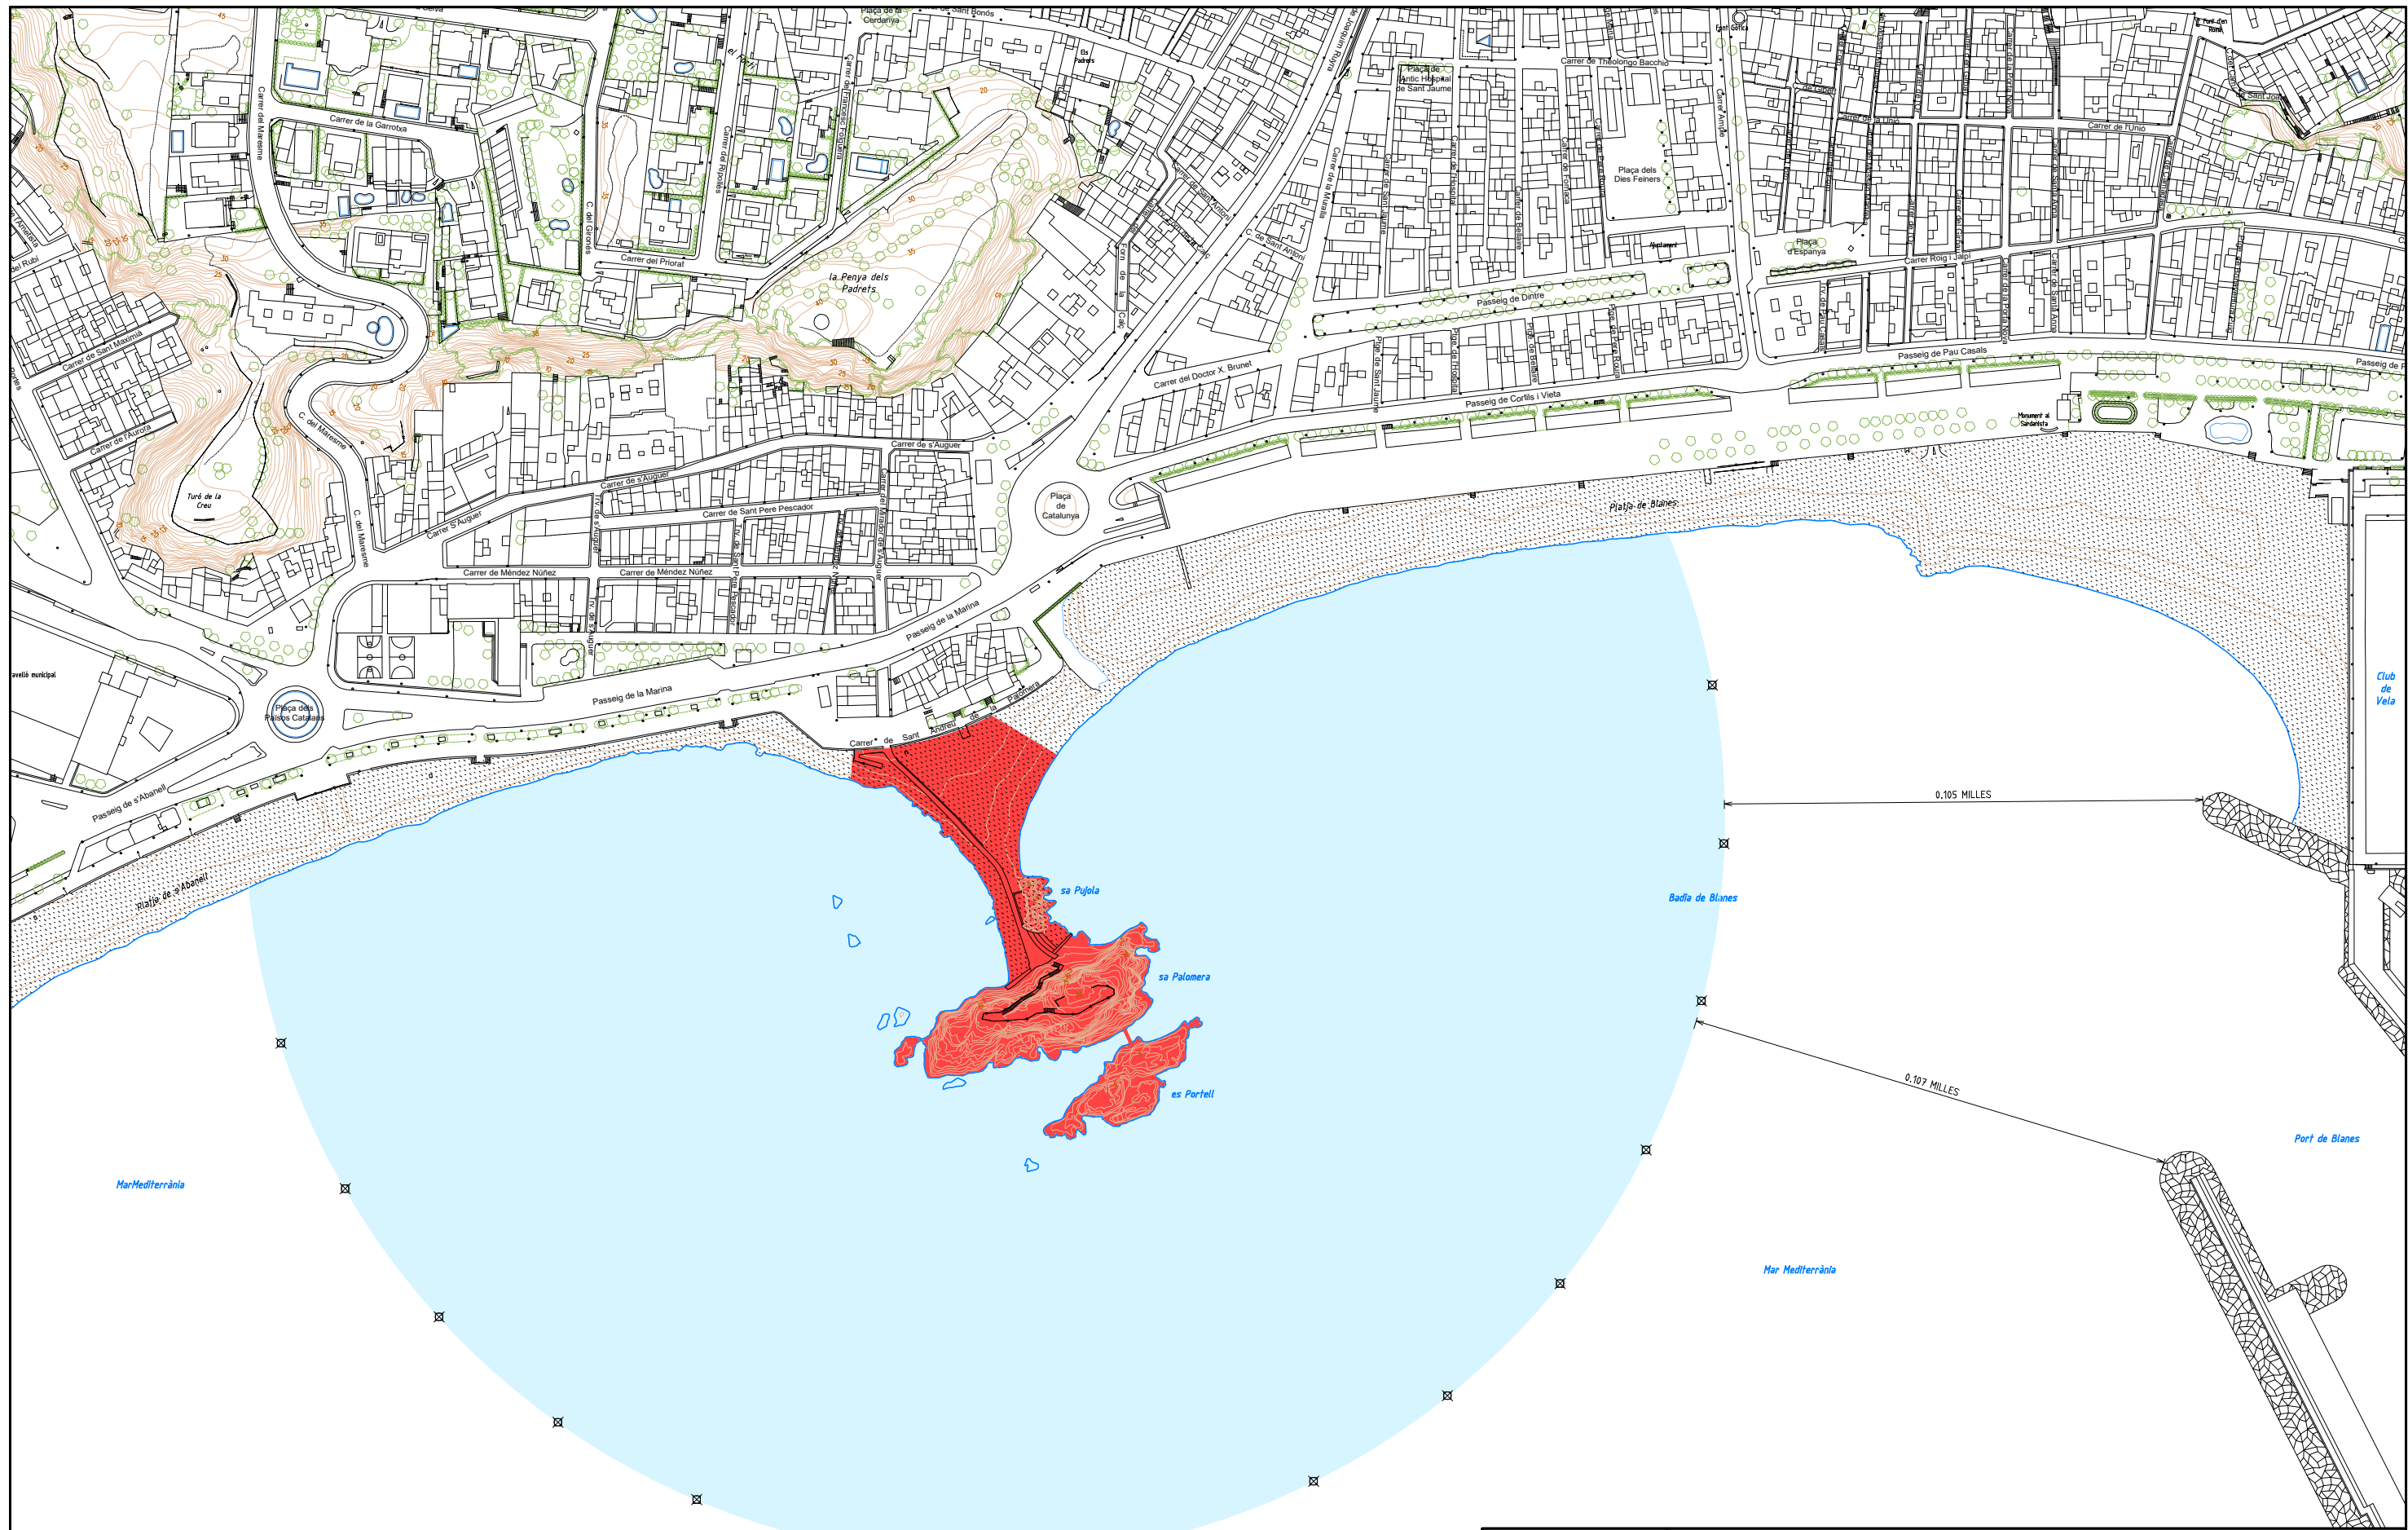

- ZONA DE LLANÇAMENT
- ZONA DE SEGURETAT MARÍTIMA
- ⊠ BOIES DELIMITACIÓ ZONA DE SEGURETAT MARÍTIMA



AJUNTAMENT DE BLANES
Protecció Civil

ESCALA 1 / 2.500
GENER 2024

FESTA MAJOR 2024

52è CONCURS INTERNACIONAL DE FOCS
D'ARTIFICI DE LA COSTA BRAVA

"TROFEU VILA DE BLANES"

PLÀNOL DE SITUACIÓ 13.4