



Consell Comarcal
del Pla d'Urgell

**DOCUMENT TÈCNIC MILLORA DELS ESPAIS
EXTERIORS ANNEXOS AL PAVELLÓ.**

AJUNTAMENT DE BARBENS

ÍNDEX

I.- MEMÒRIA DESCRIPTIVA

- 1.1** Dades generals de l'obra
- 1.2** Peticionari
- 1.3** Situació i estat actual
- 1.4** Memòria constructiva
- 1.5** Superfícies
- 1.6** Pressupost
- 1.7** Normativa d'obligat compliment
- 1.8** Compliment decret residus de la construcció.

II.- RECOMANACIONS MÍNIMES EN MATERIA DE SEGURETAT I SALUT

III.- AMIDAMENTS I PRESSUPOST

IV.- PLÀNOLS

AJUNTAMENT DE BARBENS

MEMÒRIA VALORADA DELS ESPAIS EXTERIORS ANNEXOS AL PAVELLÓ.

1.1 Dades generals de l'obra

Es redacta aquest document tècnic per tal de descriure i valorar les obres i treballs necessaris per adequar els espais exteriors annexos al pavelló poliesportiu de Barbens.

Aquest espai delimita amb les piscines municipals i es pretén una millora als espais interiors del pavelló i el futur bar projectat estarà connectat amb aquest espai.

Aquest document es trametrà a les administracions i organismes pertinents als efectes d'obtenir els permisos i les subvencions que puguin ser necessaris.

1.2.- PETICIONARI.

Aquesta memòria ha estat encarregada per l'Ajuntament de Barbens als serveis tècnics del Consell Comarcal del Pla d'Urgell, als quals està adherit.

1.3.- SITUACIÓ I ESTAT ACTUAL.

En l'actualitat aquest espai es troba urbanitzat amb arbrat i hi ha unes barbacoes amb zona de taules.

Es pretén la millora als espais exterior annexos al pavelló amb una zona de barbacoes i cuina, un espai adjunt al futur bar del pavelló on es vol crea una terrassa exterior i una zona pavimentada per realitzar activitat tipus cine, concerts o exposicions a l'aire lliure.



Estat actual



Estat actual zona barbacoes



Estat actual



Estat actual

1.4.- Memòria constructiva.

La proposta d'actuació planteja per una banda la creació d'un edifici que inclourà una cuina equipada i al costat es pretén la construcció d'una zona de barbacoes.

La caseta tindrà una superfície construïda 30.40 m². Es realitzarà un moviment de terres per la realització dels fonaments amb formigó armat HA-250 kg/cm², sobre la que s'aixecarà les parets per a tancament de gruix 30 cm, hidrofugat amb bloc de formigó cel·lular curat en autoclau HCA, encadellat, categoria I, segons UNE-EN 771-4, de 625x250x300 mm i densitat 350 kg/m³, vist, col·locat amb morter per a ram de paleta inclosos riostres interior amb formigó i armat corresponent.

La caseta tindrà una coberta amb panell sandvitx de planxes d'acer amb aïllament de llana mineral de roca, amb un gruix total de 100 mm, amb la cara exterior grecada color estàndard, diferent del blanc i la cara interior llisa, prelacat en ambdues cares, gruix de les planxes (ext/int) 0.6/0.5 mm, junt longitudinal encadellat amb nervi, amb fixació vista, amb un pendent de 7 a 30%.

La fusteria exterior serà de portes xapades metàl·liques amb una finestra d'alumini lacat.

L'interior de la caseta anirà arrebossat i pintat amb morter amb la zona de la cuina enrajolada amb gres.

El paviment serà de rajola de gres extruït esmaltat de forma quadrada, preu alt, de 90 a 100 peces/m², col·locat a truc de maceta amb morter adhesiu C1 (UNE-EN 12004) i rejuntat amb beurada CG1 (UNE-EN 13888).

Dintre de la caseta hi haurà un bany adaptat per minusvàlids tal com es defineix als plànols del document.

Hi haurà una zona destinada a terrassa del futur bar del pavelló on es pretén adequar la zona per poder ficar cadires i taules.

Es pretén la condicionament de l'enllumenat exterior amb fanals tipus led i totes les instal·lacions necessàries per el correcte funcionament dels espais projectats.

Es pretén la construcció d'unes barbacoes amb formigó gris, maó matisat i refractari, fa que suport altes temperatures. Graella inclosa. Acabats: Barbacoa: Formigó Gris i Maó refractari gris, Zona de foc: Maó refractari gris, Dades tècniques: Mesures: Ample 114 cm - Fons 58 cm - Altura 92 cm (pla de mesures, més a baix) Mesures Zona de Cocció: Ample 60 cm - Fons 41 cm. Pes: 270 kg. Per a Graelles G31 de 60x35 cm. Per a calaix Aitana de 58x34x24 (Ample x Fons x Alt) Formigó gris.

S'enderrocaran uns setos existents a la zona de la construcció de la caseta amb la substitució d'una tanta d'acer d'alçària 2 m amb tela metàl·lica de torsió simple amb acabat galvanitzat, de 50 mm de pas de malla i diàmetre 2,7 i 2,7 mm, pals de tub galvanitzat de diàmetre 80 mm col·locats cada 3 m sobre daus de formigó i part proporcional de pals per a punts singulars amb canyis per ocultar la visió.

1.5.- SUPERFÍCIES:

La superfície d'actuació es de 2.883 m2.

1.6 PRESSUPOST.

El pressupost previst per a la realització de l'actuació es de:

Neteja i sanejament parament de pedra	44.083,41 €
13 % Despeses Generals	5.730,84 €
6 % Benefici Industrial	2.645,00 €
Subtotal	52.459,25 €
21 % IVA.....	11.016,45 €
TOTAL PRESSUPOST PER CONTRACTE.....	63.475,70 €

Aquest pressupost d'execució per contracte puja a:

SIXANTA-TRES MIL QUATRE-CENTS SETANTA-CINC EUROS AMB SETANTA CÈNTIMS.

Barbens, gener 2024
Els tècnics del CC del Pla d'Urgell

1.7.- NORMATIVA D'OBLIGAT COMPLIMENT

En el present treball s'hauran de tenir en compte en cas de no estar reflexat en el mateix alló que es contempla en la normativa següent:

- **CTE** CODI TÈCNIC DE L'EDIFICACIÓ
- **NCSE/02** NORMA DE CONSTRUCCIÓ SISMORESISTENT
- **EHE** INSTRUCCIÓ DE FORMIGÓ ESTRUCTURAL
- **D141/2012** CONDICIONS MÍNIMES D'HABITABILITAT DELS HABITATGES I LA CÈDULA D'HABITABILITAT
- **D105/08** REGULADOR DE LA PRODUCCIÓ I GESTIÓ DE RESIDUS DE CONSTRUCCIÓ I DEMOLICIÓ
- **D21/06 i D111/2009** ADOPCIÓ DE CRITERIS AMBIENTALS I D'ECOEficiència ALS EDIFICIS
- **D89/2010** PROGRAMA GESTIÓ RESIDUS CONSTRUCCIÓ CATALUNYA (PROGROC)

II. RECOMANACIONS MÍNIMES EN MATERIA DE SEGURETAT I SALUT

RECOMANCIIONS MÍNIMES EN MATERIA DE SEGURETAT I SALUT

Introducció

Tot i que el tipus de treball objecte de la present intervenció consistent en les obres de d'instal·lació de tanca no requereixin de projecte i per tant no es pugui desenvolupar un estudi bàsic de seguretat i salut, s'adjunten a continuació una sèrie de recomanacions que hauran de complir tots els agents que participin en les obres objecte del present expedient.

Termini d'execució

Es preveu una durada d'execució dels treballs d'un mes.

Nombre de treballadors

Es preveu una mitjana de 2 treballadors, amb un màxim de 3 treballadors.

Unitats constructives i els seus riscos

La relació d'unitats constructives que componen les obres són les que es relacionen a continuació:

Demolició d'envans i fusteria existents

Riscos:

Caigudes al mateix nivell

Aixafaments

Cops i talls

Inhalació de pols

Mesures preventives:

Baranes en forats

Bastides adequades

Proteccions personals:

Ús de casc

Ús de guants

Ús de calçat de protecció

Ús de cinturó de seguretat

Ús de mascaretes antipols

Ulleres contra impactes i antipols

Formació de particions interiors

Riscos:

Caigudes al mateix nivell

Aixafaments

Cops i talls

Mesures preventives:

Baranes

Xarxes verticals

Xarxes horitzontals

Proteccions personals:

Ús de casc

Ús de guants

Ús de calçat de protecció

Col·locació de fusteria

Riscos:
Caigudes al mateix nivell
Cops i talls
Mesures preventives:
Neteja de zones de treball i trànsit
Manteniment adequat de les eines
Proteccions personals:
Ús de casc
Ús de guants
Ús de calçat de protecció

Instal·lacions d'aigua, electricitat i sanejament

Riscos:
Caigudes al mateix nivell
Cops i talls
Risc elèctric
Mesures preventives:
Baranes
Escales auxiliars adequades
Neteja de les zones de treball i trànsit
Proteccions personals:
Ús de casc
Ús de guants
Ús de guants resistents a l'electrocució
Ús de calçat de protecció

Instal·lació de bany i lavabo

Riscos:
Caigudes al mateix nivell
Cops i talls
Mesures preventives:
Neteja de zones de treball i trànsit
Manteniment adequats de les eines
Proteccions personals:
Ús de casc
Ús de guants
Ús de calçat de protecció

Instal·lacions de cuina

Riscos:
Caigudes al mateix nivell
Cops i talls
Mesures preventives:
Neteja de zones de treball i trànsit
Manteniment adequat de les eines
Proteccions personals:
Ús de casc
Ús de guants
Ús de calçat de protecció

Alicatats i paviments

Riscos:

Caigudes al mateix nivell
Cops i talls
Mesures preventives:
Bastides adequades
Neteja de les zones de treball i trànsit
Manteniment adequat de les eines
Proteccions personals:
Ús de casc
Ús de guants
Ús de calçat de protecció

Pintures i vernissos

Riscos:
Caigudes al mateix nivell
Caigudes a diferent nivell
Cops i talls
Projecció de cossos estranys als ulls
Atmosferes que contenen emanacions perjudicials
Mesures preventives:
Bastides adequades
Neteja de zones de treball i trànsit
Manteniment adequat de les eines
Ventilació constant
Proteccions personals:
Ús de casc
Ús de guants
Ús de calçat de protecció
Ús de cinturó de seguretat
Ús d'ulleres de protecció contra partícules i gotes
Ús de màscares amb filtre específic recanviable

Mesures específiques pels treballs inclosos en l'annex II – RD 1627/1997

Actuacions en coberta

Riscos:
Caigudes d'alçada
Caigudes al mateix nivell
Cops i talls
Mesures preventives:
Baranes
Bastides de seguretat
Xarxes verticals
Xarxes horitzontals
Proteccions personals:
Ús de casc
Ús de guants
Ús de calçat de protecció
Ús de cinturó de seguretat

Actuacions en revestiments de façana

Riscos:
Caigudes d'alçada

Caigudes al mateix nivell
Aixafaments
Cops i talls
Mesures preventives:
Bastides de seguretat
Proteccions personals:
Ús de casc
Ús de guants
Ús de calçat de protecció
Ús de cinturó de seguretat

Descripció dels principals materials utilitzats

Els principals materials que componen l'execució de les obres són:

Morters
Maó calat de 29 x 14 x 5 cm per a tancaments i càrrega
Rajoles ceràmiques per revestiments i paviments.
Fusteria d'alumini lacat

Riscos a l'àrea de treball

Els riscos més significatius de l'operari a l'àrea de treball són:

Caigudes d'alçada
Caigudes a diferent nivell
Caigudes al mateix nivell
Cops i talls
Aplastaments i aixafaments per elements o maquinària
Projecció de partícules als ulls
Inhalació de pols.

Prevenició del risc

Proteccions individuals

Casc
Guants d'ús general
Guants de goma
Botes de seguretat
Granotes de treball
Ulleres contra impactes, pols i gotes
Protectors auditius
Mascaretes antipols
Màscares amb filtre específic recanviable
Cinturó de seguretat de subjecció
Roba contra la pluja

Proteccions col·lectives i senyalització

Senyals de seguretat
Tanques de limitació i protecció

Informació

Tot el personal, a l'inici de l'obra o quan s'hi incorpori, haurà rebut de la seva empresa, la informació dels riscos i de les mesures correctores que farà servir en la realització de les seves tasques.

Formació

Cada empresa ha d'acreditar que el seu personal a l'obra ha rebut formació en matèria de seguretat i salut.

Medicina preventiva i primers auxilis

Es disposarà d'una farmaciola amb el material necessari.

La farmaciola es revisarà mensualment i es reposarà immediatament el material consumit.

S'haurà d'informar en un rètol visible a l'obra de l'emplaçament més proper dels diversos centres mèdics (serveis propis, mútues patronals, mutualitats laborals, ambulatoris, hospitals, etc.) on avisar o, si és el cas, portar el possible accidentat perquè rebí un tractament ràpid i efectiu.

Reconeixement mèdic

Cada contractista acreditarà que el seu personal a l'obra ha passat un reconeixement mèdic, que es repetirà cada any.

Prevenió de risc de danys a tercers

Es senyalitzarà, d'acord amb la normativa vigent, l'enllaç de la zona d'obres amb el carrer, i s'adoptaran les mesures de seguretat que cada cas requereixi.

Es senyalitzaran els accessos naturals a l'obra, i es prohibirà el pas a tota persona aliena, col·locant una tanca i les indicacions necessàries.

Es tindrà en compte, principalment:

- La circulació de la maquinària prop de l'obra

- La interferència de feines i operacions

- La circulació dels vehicles prop de l'obra

Avaluació de riscos

En compliment d'allò que estableix la legislació vigent, el contractista aportara previ a l'inici de les obres l'avaluació de riscos de l'empresa, amb els seus mitjans i mètodes d'execució. Aquest haurà d'esser supervisat per la direcció facultativa abans de l'inici dels treballs.

Prescripcions generals de seguretat

Tot el personal, incloent-hi les visites, la direcció facultativa, etc., usará per circular per l'obra el casc de seguretat.

En cas d'algun accident en que es necessiti assistència facultativa, encara que sigui lleu i l'assistència mèdica es redueixi a una primera cura, el responsable de seguretat del contractista realitzarà una investigació tècnica de les causes de tipus humà i de condicions de treball que han possibilitat l'accident.

A més dels tràmits establerts oficialment, l'empresa passarà un informe a la direcció facultativa de l'obra, on s'especificarà:

- Nom de l'accidentat; categoria professional; empresa per a la qual treballa.

- Hora, dia i lloc de l'accident; descripció de l'accident; causes de tipus personal.

- Causas de tipus tècnic; mesures preventives per evitar que es repeteixi.

- Dates límits de realització de les mesures preventives.

Aquest informe es passarà a la direcció facultativa el dia següent al de l'accident com a molt tard.

La direcció facultativa podrà aprovar l'informe o exigir l'adopció de mesures complementàries no indicades a l'informe.

El compliment de les prescripcions generals de seguretat no va en detriment de la subjecció a les ordenances i reglaments administratius de dret positiu i rang superior, ni eximeix de complir-les.

Cada contractista portarà el control de les revisions de manteniment preventiu i les de manteniment correctiu (avaries i reparacions) de la maquinària d'obra.

En els casos que no hi hagi norma d'homologació oficial, seran de qualitat adequada a les prestacions respectives.

La maquinària de l'obra disposarà de les proteccions i dels resguards originals de fàbrica, o bé les adaptacions millorades amb l'aval d'un tècnic responsable que en garanteixi l'operativitat funcional preventiva.

Tota la maquinària elèctrica que s'usi a l'obra tindrà connectades les carcasses dels motors i els xassís metàl·lics a terra, per la qual cosa s'instal·laran les piquetes de terra necessàries. Les connexions i les desconexions elèctriques a màquines o instal·lacions les farà sempre l'electricista de l'obra.

Queda expressament prohibit efectuar el manteniment o el greixat de les màquines en funcionament.

Condicions dels mitjans de protecció

Tots els equips de protecció individual (EPI) i sistemes de protecció col·lectiva (SPC) tindran fixat un període de vida útil.

Quan, per circumstàncies de treball, es produeixi un deteriorament més ràpid d'una determinada peça o equip, aquesta es reposarà, independentment de la durada prevista o de la data de lliurament.

Aquelles peces que pel seu ús hagin adquirit més joc o toleràncies de les admeses pel fabricant, seran reposades immediatament.

L'ús d'una peça o d'un equip de protecció mai no representarà un risc per si mateix.

Equips de Protecció Individual (EPI's)

Cada contractista portarà el control d'entrega dels equips de protecció individual (EPI) de la totalitat del personal que intervé a l'obra.

Es descriu, en aquest apartat, la indumentària per a protecció personal que es fa servir més i amb més freqüència en un centre de treball del ram de la construcció, en funció dels riscos més corrents a què estan exposats els treballadors d'aquest sector.

1 CASC:

El casc ha de ser d'ús personal i obligat en les obres de construcció.

Ha d'estar homologat d'acord amb la norma tècnica reglamentària MT-1, Resolució de la DG de Treball de 14-12-74, BOE núm. 312 de 30-12-74.

Les característiques principals són:

Classe N: es pot fer servir en treballs amb riscos elèctrics a tensions fins a 1.000V

Pes: no ha d'ultrapassar els 450 g.

Els que hagin sofert impactes violents o que tinguin més de quatre anys, encara que no hagin estat utilitzats han de ser substituïts per uns altres de nous.

En casos extrems, els podran utilitzar diferents treballadors, sempre que se'n canviïn les peces interiors en contacte amb el cap.

2 CALÇAT DE SEGURETAT:

Atès que els treballadors del ram de la construcció estan sotmesos al risc d'accidents mecànics, i que hi ha la possibilitat de perforació de les soles per claus, és obligat l'ús de calçat de seguretat (botes) homologat d'acord amb la Norma tècnica reglamentària MT-5, Resolució de la DG de Treball de 31-01-80, BOE núm. 37 de 12-02-80.

Les característiques principals són:

Classe: calçat amb puntera (la plantilla serà opcional en funció del risc de punció plantar).

Pes: no ha d'ultrapassar els 800 g.

Quan calgui treballar en terrenys humits o es puguin rebre esquitxades d'aigua o de morter, les botes han de ser de goma. Norma tècnica reglamentària MT-27, Resolució de la DG de Treball de 03-12-81, BOE núm. 305 de 22-12-81, classe E.

3 GUANTS:

Per tal d'evitar agressions a les mans dels treballadors (dermatosi, talls, esgarrapades, picadures, etc.), cal fer servir guants. Poden ser de diferents materials, com ara:

cotó o punt:	feines lleugeres
cuir:	manipulació en general
làtex rugós:	manipulació de peces que tallin
lona:	manipulació de fustes

Per a la protecció contra els agressius químics, han d'estar homologats segons la Norma tècnica reglamentària MT-11, Resolució de la DG de Treball de 06-05-77, BOE núm. 158 de 04-07-77.
Per a feines en les quals pugui haver-hi el risc d'electrocució, cal fer servir guants homologats segons la Norma tècnica reglamentària MT-4, Resolució de la DG de Treball de 28-07-75, BOE núm. 211 de 02-11-75.

4 CINTURONS DE SEGURETAT:

Quan es treballa en un lloc alt i hi hagi perill de caigudes eventuais, és preceptiu l'ús de cinturons de seguretat homologats segons la Norma tècnica reglamentària MT-13, Resolució de la DG de Treball de 08-06-77, BOE núm. 210 de 02-09-77.

Les característiques principals són:

Classe A: cinturó de subjecció. S'ha de fer servir quan el treballador no s'hagi de desplaçar o quan els seus desplaçaments siguin limitats. L'element amarrador ha d'estar sempre tibant per impedir la caiguda lliure.

5 PROTECTORS AUDITIUS:

Quan els treballadors estiguin en un lloc o àrea de treball amb un nivell de soroll superior als 80 dB (A), és obligatori l'ús de protectors auditius, que sempre seran d'ús individual.

Aquests protectors han d'estar homologats d'acord amb la Norma tècnica reglamentària MT-2, Resolució de la DG de Treball de 28-01-75, BOE núm. 209 de 01-09-75.

6 PROTECTORS DE LA VISTA:

Quan els treballadors estiguin exposats a projecció de partícules, pols o fum, esquitxades de líquids i radiacions perilloses o enlluernades, hauran de protegir-se la vista amb ulleres de seguretat i/o pantalles.

Les ulleres i oculars de protecció antiimpactes han d'estar homologats d'acord amb la Norma tècnica reglamentària MT-16, Resolució de la DG de Treball de 14-06-78, BOE núm. 196 de 17-08-78, i MT-17, Resolució de la DG de Treball de 28-06-78, BOE de 09-09-78.

7 ROBA DE TREBALL:

Els treballadors de la construcció han de fer servir roba de treball, preferiblement del tipus granota, facilitada per l'empresa en les condicions fixades en el conveni col·lectiu provincial.

La roba ha de ser de teixit lleuger i flexible, ajustada al cos, sense elements addicionals (bocamànigues, gires, etc.) i fàcil de netejar.

En el cas d'haver de treballar sota la pluja o en condicions d'humitat similars, se'ls entregarà roba impermeable.

Sistemes de Proteccions Col·lectives (SPC)

Es descriu en aquest apartat les proteccions de caràcter col·lectiu, que tenen com a funció principal fer de pantalla entre el focus de possible agressió i la persona o objecte a protegir.

1 TANQUES AUTÒNOMES DE LIMITACIÓ I PROTECCIÓ:

Tindran com a mínim 100 cm d'alçària, i seran construïdes a base de tubs metàl·lics. La tanca ha de ser estable i no s'ha de poder moure ni tombar.

2 BARANES:

Les baranes envoltaran els forats verticals amb perill de caigudes de més de 2 metres.

Hauran de tenir la resistència suficient (150 kg/ml) per garantir la retenció de persones o objectes, i una alçària mínima de protecció de 90 cm, llistó intermedi i entornpeu.

3 CABLES DE SUBJECCIÓ DE CINTURÓ DE SEGURETAT (ANCORATGES):

Tindran la resistència suficient per suportar els esforços a què puguin ser sotmesos d'acord amb la seva funció protectora.

4 ESCALES DE MÀ:

Hauran d'anar proveïdes de sabates antilliscants. No es faran servir simultàniament per dues persones. La longitud depassarà en 1 metre el punt superior de desembarcament.

Tindran un ancoratge perfectament resistent a la seva part superior per tal d'evitar moviments.

Tant la pujada com la baixada per l'escala de mà es farà sempre de cara a l'escala.

Serveis de prevenció

1 SERVEI TÈCNIC DE SEGURETAT I SALUT:

Tots els contractistes han de tenir assessorament tècnic en seguretat i salut, propi o extern, d'acord amb el Reial decret 39/1997 sobre serveis de prevenció.

2 SERVEI MÈDIC:

Els contractistes d'aquesta obra disposaran d'un servei mèdic d'empresa, propi o mancomunat. Tot el personal de nou ingrés a la contracta, encara que sigui eventual o autònom, haurà de passar el reconeixement mèdic prelaboral obligat. Són també obligades les revisions mèdiques anuals dels treballadors ja contractats.

III. AMIDAMENTS I PRESSUPOST

PRESSUPOST

Pàg.: 1

OBRA 01 PRESSUPOST 145-23
CAPÍTOL 01 ENDERROCS I ADEQUACIONS PREVIES

NUM.	CODI	UA	DESCRIPCIÓ	PREU	AMIDAMENT	IMPORT
1	F219V003	ml	Demolició de voreres amb base de formigó o paviment de formigó, amb un gruix de 20 cm de cota mitja, incloses càrrega i transport a l'abocador, cànon d'abocament i manteniment de l'abocador (P - 26)	4,19	212,000	888,28
2	F2RA7LP0	m3	Deposició controlada a dipòsit autoritzat de residus de terra inerts amb una densitat 1,6 t/m3, procedents d'excavació, amb codi 170504 segons la Llista Europea de Residus (ORDEN MAM/304/2002) (P - 28)	11,50	8,904	102,40
3	F2412020	m3	Transport de runa i terres dins en obra, amb dúmper per a transports i temps d'espera per a la càrrega amb mitjans mecànics (P - 27)	4,12	17,808	73,37
4	UKLMUN001	ud	Adequacions al terreny per anivellar les terres per l'enderroc i enretirada de les voreres. (P - 74)	4,25	212,000	901,00
5	UKLMUN002	ud	Arrencada de setos grans de la zona de la tanca, amb arrels, transport i taxes a l'abocador. (P - 75)	850,00	1,000	850,00
6	UKLMUN003	ud	Enderroc de zona de barbaoa existent, amb la càrrega, el transport de residus a l'abocador, taxes a l'abocador autoritzat. (P - 76)	750,00	1,000	750,00
TOTAL CAPÍTOL			01.01			3.565,05

OBRA 01 PRESSUPOST 145-23
CAPÍTOL 02 CASETA CUINA I LAVABO
TÍTOL 3 01 MOVIMENTS DE TERRES I FONAMET

NUM.	CODI	UA	DESCRIPCIÓ	PREU	AMIDAMENT	IMPORT
1	E2221422	m3	Excavació de rases i pous de fins a 1,5 m de fondària, en terreny compacte, amb mitjans mecànics i càrrega mecànica sobre camió (P - 1)	5,95	6,048	35,99
2	E923U001	m2	Subbase de grava de pedra granítica de 8 cm de gruix i grandària màxima de 50 a 70 mm, amb estesa i piconatge del material (P - 10)	4,99	35,482	177,06
3	K222B232	m3	Excavació de rasa per a pas d'instal·lacions fins a 1 m de fondària, en terreny fluix (SPT 20-50), realitzada amb minicarregadora amb accessori retroexcavador i amb les terres deixades a la vora (P - 35)	9,32	24,320	226,66
4	E2RA1200	m3	Disposició controlada a monodipòsit, de terres (P - 2)	2,63	25,536	67,16
5	K2R64237	m3	Càrrega amb mitjans mecànics i transport de residus inerts o no especials a instal·lació autoritzada de gestió de residus, amb camió per a transport de 7 t, amb un recorregut de més de 5 i fins a 10 km (P - 36)	7,21	8,639	62,29
6	E31522H1	m3	Formigó per a rases i pous de fonaments, HA-25/B/20/IIa, de consistència tova i grandària màxima del granulat 20 mm, abocat des de camió (P - 3)	109,71	6,048	663,53
7	E3Z1U001	m2	Capa de neteja i anivellament de 5cm de gruix de formigó HM-20/P/40/I, de consistència plàstica i grandària màxima del granulat 40 mm, abocat des de camió (P - 4)	5,67	15,120	85,73
8	K31B3000	kg	Acer en barres corrugades B 500 S de límit elàstic >= 500 N/mm2, per a l'armadura de rases i pous (P - 37)	3,21	396,000	1.271,16
9	P9G5-61SR	m2	Paviment de formigó HA-30/P/10/I+E de 15 cm de gruix, estesa i vibratge mecànic, malla electrosoldada d'acer B500T 15x 15 cm i	30,98	35,482	1.099,23

PRESSUPOST

Pàg.: 2

			6 mm de D, amb acabat remolinat mecànic i part proporcional de junts de dilatació i retracció (P - 43)			
TOTAL	TITOL 3	01.02.01				3.688,81

OBRA 01 PRESSUPOST 145-23
 CAPÍTOL 02 CASETA CUINA I LAVABO
 TITOL 3 02 PARETS

NUM.	CODI	UA	DESCRIPCIÓ	PREU	AMIDAMENT	IMPORT
1	E61BK611	m2	Paret per a tancament de gruix 30 cm, hidrofugat amb bloc de formigó cel·lular curat en autoclau HCA, encadellat, categoria I, segons UNE-EN 771-4, de 625x250x300 mm i densitat 350 kg/m3, vist, col·locat amb morter per a ram de paleta inclosos rostres interior amb formigó i armat corresponent (T) segons UNE-EN 998-2 (P - 8)	59,65	88,500	5.279,03
TOTAL	TITOL 3	01.02.02				5.279,03

OBRA 01 PRESSUPOST 145-23
 CAPÍTOL 02 CASETA CUINA I LAVABO
 TITOL 3 03 REVESTIMENTS INTERIORS

NUM.	CODI	UA	DESCRIPCIÓ	PREU	AMIDAMENT	IMPORT
1	P811-3F1U	m2	Arrebossat a bona vista sobre parament vertical interior, a més de 3,00 m d'alçària, amb morter mixt 1:0,5:4, remolinat i lliscat amb ciment portland amb filler calcarí 32,5 R (P - 42)	22,67	102,000	2.312,34
2	E898J2A0	m2	Pintat de parament vertical de guix, amb pintura plàstica amb acabat llis, amb una capa segelladora i dues d'acabat (P - 9)	4,37	102,000	445,74
3	E9U331AY	m2	Enrajolat de rajola de gres extruït sense mides i color a escollir per la direcció d'obra, col·locat amb adhesiu per a rajola ceràmica C2 TE (UNE-EN 12004) i rejuntat amb beurada CG2 (UNE-EN 13888) (P - 12)	27,01	2,980	80,49
TOTAL	TITOL 3	01.02.03				2.838,57

OBRA 01 PRESSUPOST 145-23
 CAPÍTOL 02 CASETA CUINA I LAVABO
 TITOL 3 04 COBERTA

NUM.	CODI	UA	DESCRIPCIÓ	PREU	AMIDAMENT	IMPORT
1	E535DB2A	m2	Coberta amb panell sandvitx de planxes d'acer amb aïllament de llana mineral de roca, amb un gruix total de 100 mm, amb la cara exterior grecada color estàndard, diferent del blanc i la cara interior llisa, prelacat en ambdues cares, gruix de les planxes (ext/int) 0.6/0.5 mm, junt longitudinal encadellat amb nervi, amb fixació vista, amb un pendent de 7 a 30% (P - 7)	36,62	50,000	1.831,00
TOTAL	TITOL 3	01.02.04				1.831,00

OBRA 01 PRESSUPOST 145-23
 CAPÍTOL 02 CASETA CUINA I LAVABO
 TITOL 3 05 ESTRUCTURA COBERTA

NUM.	CODI	UA	DESCRIPCIÓ	PREU	AMIDAMENT	IMPORT
1	E4475121	kg	Acer S275JR segons UNE-EN 10025-2, per a coberta i llindes formades per peça simple, en perfils laminats en calent sèrie L, LD, T, rodó, quadrat, rectangular i planxa, amb una capa d'imprimació antioxidant, col·locat a l'obra (P - 5)	2,72	1.285,225	3.495,81

PRESSUPOST

Pàg.: 3

TOTAL	TITOL 3	01.02.05	3.495,81
-------	---------	----------	----------

OBRA	01	PRESSUPOST 145-23
CAPÍTOL	02	CASETA CUINA I LAVABO
TITOL 3	06	FUSTERIES

NUM.	CODI	UA	DESCRIPCIÓ	PREU	AMIDAMENT	IMPORT
1	EAG3U002	U	FINESTRA D'ALUMINI LACAT, COL.LOCADA SOBRE BASTIMENT DE BASE D'ALUMINI, AMB UN FULLA BATENT VERTICAL, PER A UN BUIT D'OBRA DE 1.20x1.20 CM. , DE QUALITAT 3 I CLASSE A0 SEGONS RESULTATS D'ASSAIGS, INCLUS VIDRE TRANSLUCID AILLANT4+12+4 . (P - 13)	465,00	1,000	465,00
2	EARAU001	U	SUBMINISTRE I COL.LOCACIÓ DE PORTA PRACTICABLE D'UN FULL DE 0.8 M D'AMPLÀRIA PER 2.4 M D'ALÇÀRIA DE LUMM DE PAS, AMB ESTRUCTURA DE PERFILS D'ACER AMB UNA CAPA D'IMPRIMACIO ANTIOXIDANT, ACABADA PER LA PART EXTERIOR AMB UNA XAPA LLISA NERVADA METÀL.LIC I UN APLACAT INTERIOR DE DM DE 10 MM DE GRUIX, INCLOS FERRATGES , PANY MESTREJAT I CLAU, PINTURA A L'ESMALT (P - 14)	350,00	1,000	350,00
3	EARAU002	U	SUBMINISTRE I COL.LOCACIÓ DE PORTA PRACTICABLE DE DOS FULLS DE 0.8 M D'AMPLÀRIA PER 2.00 M D'ALÇÀRIA DE LUMM DE PAS, AMB ESTRUCTURA DE PERFILS D'ACER AMB UNA CAPA D'IMPRIMACIO ANTIOXIDANT, ACABADA PER LA PART EXTERIOR AMB UNA XAPA LLISA NERVADA METÀL.LIC I UN APLACAT INTERIOR DE DM DE 10 MM DE GRUIX, INCLOS FERRATGES , PANY MESTREJAT I CLAU I PINTURA A L'ESMALT (P - 15)	750,00	1,000	750,00
TOTAL		TITOL 3 01.02.06		1.565,00		

OBRA	01	PRESSUPOST 145-23
CAPÍTOL	02	CASETA CUINA I LAVABO
TITOL 3	07	INSTAL.LACIONS

NUM.	CODI	UA	DESCRIPCIÓ	PREU	AMIDAMENT	IMPORT
1	UKLU005	ud	Partida per la realització de la ventilació (P - 83)	150,00	1,000	150,00
2	UKLU006	ud	Partida per la connexió a la claveguera existent, amb tots el materials adequats per la seva execució. (P - 84)	650,00	1,000	650,00
TOTAL		TITOL 3		01.02.07		800,00

OBRA	01	PRESSUPOST 145-23
CAPÍTOL	02	CASETA CUINA I LAVABO
TITOL 3	08	BANY

NUM.	CODI	UA	DESCRIPCIÓ	PREU	AMIDAMENT	IMPORT
1	KJ239131	u	Aixeta senzilla temporitzada per a lavabo, muntada superficialment sobre taulell o aparell sanitari, de llautó cromat, preu mitjà, amb entrada de 1/2" (P - 40)	45,87	1,000	45,87
2	KJ33B7NG	u	Sifó de botella per a lavabo, de PVC de diàmetre 32 mm, connectat a un ramal de PVC (P - 41)	9,40	1,000	9,40
3	KJ13B611	u	Lavabo mural de porcellana esmaltada, senzill, d'amplària <= 53 cm, de color blanc i preu superior, col·locat amb suports murals (P - 38)	129,70	1,000	129,70
4	EJ46U020	u	Barra mural doble abatible per a bany adaptat, de 800 mm de llargària i 35 mm de d, de tub d'acer inoxidable, col·locat amb	330,63	1,000	330,63

PRESSUPOST

Pàg.: 4

5	EJ43U010	u	fixacions mecàniques (P - 24)			
			Dispensador de paper en rotlle tipus metxa per a eixugamans, de 310 mm d'alçària per 255 mm de diàmetre, col.locat amb fixacions mecàniques (P - 23)	43,48	1,000	43,48
6	EJ4ZU030	u	Portarotlles doble de paper higiènic, d'acer inoxidable, de dimensions 230 x 115 x 110 mm, col.locat amb fixacions mecàniques (P - 25)	36,37	1,000	36,37
7	KJ14BA1Q	u	Inodor de porcellana esmaltada adaptat, de sortida vertical, amb seient i tapa, cisterna i mecanismes de descàrrega i alimentació incorporats, de color blanc, preu mitjà, col.locat sobre el paviment i connectat a la xarxa d'evacuació (P - 39)	244,95	1,000	244,95
8	PJ39-527Y	u	Desguàs recte per a urinari mural, amb reixeta incorporada, de PVC de diàmetre 32 mm, connectat a un ramal de PVC (P - 68)	7,77	1,000	7,77
9	EC1K1502	m2	Mirall de lluna incolora de 5 mm de gruix, col.locat fixat mecànicament sobre el parament (P - 16)	81,41	1,000	81,41
TOTAL TITOL 3		01.02.08				929,58

OBRA 01 PRESSUPOST 145-23
 CAPÍTOL 02 CASETA CUINA I LAVABO
 TITOL 3 09 MOBILIARI CUINA

NUM.	CODI	UA	DESCRIPCIÓ	PREU	AMIDAMENT	IMPORT
1	UKLS010	ud	Cuina 4 focs; a gas ZANUSSImod.E9GCGH4SII0 codl 392002 Dimensions exteriors (Ample xFonsxAlt): 800 x 900 x200 mm. Potència gas: 2B kW (3 focs de 6 l-W + 1 foc de 10 kW) Reixes .de suport en acer inoxidable.Encimera gruix 2 mm d'una sola peça sense juntes. (P - 79)	993,71	1,000	993,71
2	UKLS006	ud	Aiguera mural + basidor + prestatge inferior DISTFORM mod. FB0E606! Dimensions exteriors (Amplex Fons x Alt); 600 x.600 x 850/955 mm. Dimensiono cubolo (Ample x Fons x Alt): 400 x 400 x 250 mm. Constuida. en acer inoxldable. Potes repulables en.al alçada. Plastró posterior integrat. Aixeta inclosa. Inclou aixeta monomando. (P - 77)	745,00	1,000	745,00
3	UKLS007	ud	Campana extractora cuina. (P - 78)	455,00	1,000	455,00
TOTAL TITOL 3		01.02.09				2.193,71

OBRA 01 PRESSUPOST 145-23
 CAPÍTOL 02 CASETA CUINA I LAVABO
 TITOL 3 10 PAVIMENT

NUM.	CODI	UA	DESCRIPCIÓ	PREU	AMIDAMENT	IMPORT
1	E9DBU002	m2	Paviment interior de rajola de gres extruït esmaltat de forma quadrada, preu alt, de 90 a 100 peces/m2, col.locat a truc de maceta amb morter adhesiu C1 (UNE-EN 12004) i rejuntat amb beurada CG1 (UNE-EN 13888) (P - 11)	23,26	30,780	715,94
TOTAL TITOL 3		01.02.10				715,94

OBRA 01 PRESSUPOST 145-23
 CAPÍTOL 02 CASETA CUINA I LAVABO
 TITOL 3 11 ENLLUMENAT

NUM.	CODI	UA	DESCRIPCIÓ	PREU	AMIDAMENT	IMPORT

PRESSUPOST

Pàg.: 5

1	PHB3-C036	u	Llumenera estanca amb leds amb una vida útil <= 50000 h, de forma rectangular, de 1300 mm de llargària, 38 W de potència, flux lluminós de 4000 lm, amb equip elèctric no regulable, aïllament classe I, cos i difusor de policarbonat i grau de protecció IP65, muntada superficialment (P - 64)	75,77	2,000	151,54
2	PH53-H9YF	u	Balisa d'emergència circular amb difusor semicòcult de policarbonat i cos de zamak, per a instal·lacions centralitzades, amb LED d'un flux aproximat d'1,5 lumens i 1 hora d'autonomia, 2 làmpades de senyalització tipus LED de color vermell de 230 V a.c. de tensió d'alimentació, amb un grau de protecció IP 44 IK 07, encastada en paraments verticals (P - 62)	20,41	2,000	40,82
3	PH57-B3A2	u	Llum d'emergència amb làmpada led, amb una vida útil de 100000 h, no permanent i no estanca amb grau de protecció IP4X, aïllament classe II, amb un flux aproximat de 140 a 170 lm, 1 h d'autonomia, de forma rectangular amb difusor i cos de policarbonat, preu alt, col·locat superficial (P - 63)	69,82	2,000	139,64
TOTAL TITOL 3			01.02.11			332,00

OBRA	01	PRESSUPOST 145-23
CAPÍTOL	02	CASETA CUINA I LAVABO
TITOL 3	12	ELECTRICITAT

NUM.	CODI	UA	DESCRIPCIÓ	PREU	AMIDAMENT	IMPORT
1	PG13-E30M	u	Caixa de derivació rectangular de plàstic, de 100x160 mm, amb grau de protecció IP-40, encastada (P - 48)	11,75	6,000	70,50
2	PG2N-EUHT	m	Tub flexible corrugat de plàstic sense halògens, de 25 mm de diàmetre nominal, aïllant i no propagador de la flama, de baixa emissió de fums i sense emissió de gasos tòxics ni corrosius, resistència a l'impacte de 2 J, resistència a compressió de 320 N i una rigidesa dielèctrica de 2000 V, muntat encastat (P - 51)	1,51	25,000	37,75
3	PG2N-EUHS	m	Tub flexible corrugat de plàstic sense halògens, de 20 mm de diàmetre nominal, aïllant i no propagador de la flama, de baixa emissió de fums i sense emissió de gasos tòxics ni corrosius, resistència a l'impacte de 2 J, resistència a compressió de 320 N i una rigidesa dielèctrica de 2000 V, muntat encastat (P - 50)	1,28	25,000	32,00
4	PG35-DY7I	m	Cable amb conductor de coure 450/750 V de tensió assignada, amb designació ES07Z1-K (AS), unipolar, de secció 1 x 1,5 mm ² , amb aïllament poliolefines, amb baixa emissió fums, col·locat en tub (P - 52)	0,72	25,000	18,00
5	PG35-DY7J	m	Cable amb conductor de coure 450/750 V de tensió assignada, amb designació ES07Z1-K (AS), unipolar, de secció 1 x 2,5 mm ² , amb aïllament poliolefines, amb baixa emissió fums, col·locat en tub (P - 53)	0,85	25,000	21,25
6	PG35-DY8S	m	Cable amb conductor de coure 450/750 V de tensió assignada, amb designació ES07Z1-K (AS), unipolar, de secció 1 x 4 mm ² , amb aïllament poliolefines, amb baixa emissió fums, col·locat en tub (P - 54)	1,02	25,000	25,50
7	PG65-483R	u	Caixa de mecanismes, per a un element, preu alt, encastada (P - 57)	1,75	6,000	10,50
8	PG6E-76SL	u	Commutador, de tipus modular d'1 mòdul estret, unipolar (1P), 10 A/250 V, amb tecla, preu mitjà, muntat sobre bastidor o caixa (P - 58)	7,00	6,000	42,00
9	PG6E-76SU	u	Interruptor, de tipus modular d'1 mòdul estret, unipolar (1P), 10 A/250 V, amb tecla, preu mitjà, muntat sobre bastidor o caixa (P - 59)	6,65	3,000	19,95
10	PG6O-77NI	u	Presa de corrent de tipus universal, bipolar amb presa de terra desplaçada (2P+T), 16 A 250 V, amb tapa protegida, preu alt,	10,01	18,000	180,18

PRESSUPOST

Pàg.: 6

11	PG6I-78CE	u	encastada (P - 61)			
			Marc amb bastidor per a l'adaptació de mecanismes modulars a caixa rectangular, d'1 mòdul, preu mitjà, col·locat (P - 60)	2,47	6,000	14,82
12	PG1B-DGQS	u	Caixa per a quadre de distribució, de plàstic amb porta, per a quatre fileres de divuit mòduls i muntada superficialment (P - 49)	60,69	1,000	60,69
13	PG47-ELQF	u	Interruptor automàtic magnetotèrmic de 10 A d'intensitat nominal, tipus PIA corba C, bipolar (2P), de 6000 A de poder de tall segons UNE-EN 60898 i de 10 kA de poder de tall segons UNE-EN 60947-2, de 2 mòduls DIN de 18 mm d'amplària, muntat en perfil DIN (P - 55)	35,37	2,000	70,74
14	PG4B-DWYF	u	Interruptor diferencial de la classe AC, gamma terciari, de 40 A d'intensitat nominal, bipolar (2P), de sensibilitat 0,03 A, de desconnexió fix instantani, amb botó de test incorporat i indicador mecànic de defecte, construït segons les especificacions de la norma UNE-EN 61008-1, de 2 mòduls DIN de 18 mm d'amplària, muntat en perfil DIN (P - 56)	96,54	2,000	193,08
15	PFL25-R-22	PA	Partia alçada a justificar per connexió a instal·lació existent. (P - 47)	243,11	1,000	243,11
TOTAL TITOL 3			01.02.12			1.040,07

OBRA 01 PRESSUPOST 145-23
 CAPÍTOL 02 CASETA CUINA I LAVABO
 TITOL 3 13 LLAUNERIA

NUM.	CODI	UA	DESCRIPCIÓ	PREU	AMIDAMENT	IMPORT
1	PA25-2541	pa	Partida alçada a justificar per connexió a instal·lació existent. (P - 44)	116,65	1,000	116,65
2	PF90-76M1	m	Tub de polietilè multicapa amb tub interior de polietilè de diàmetre 20 mm, ànima d'alumini i protecció exterior de polietilè, amb una pressió màxima de servei de 12 bar, connectat a pressió i col·locat superficialment (P - 45)	14,16	10,000	141,60
3	PF90-76MH	m	Tub de polietilè multicapa amb tub interior de polietilè de diàmetre 25 mm, ànima d'alumini i protecció exterior de polietilè, amb una pressió màxima de servei de 12 bar, connectat a pressió i col·locat superficialment (P - 46)	15,85	10,000	158,50
4	PJ215-3CS0	u	Aixeta de regulació per a inodor amb cisterna incorporada, mural, muntada superficialment, amb tub d'enllaç incorporat, de llautó cromat, preu mitjà, amb entrada de 1/2" (P - 65)	17,26	1,000	17,26
5	PJ219-3SG1	u	Aixeta monocomandament per a lavabo, muntada superficialment sobre taulell o aparell sanitari, de llautó cromat, preu mitjà, amb dues entrades de maniguets (P - 66)	85,54	2,000	171,08
6	PJ2Z3-3ECL	u	Manigueta flexible, de malla metàl·lica amb ànima interior sintètica, preu mitjà, amb dues unions roscades de 1/2" (P - 67)	11,07	4,000	44,28
TOTAL TITOL 3			01.02.13			649,37

OBRA 01 PRESSUPOST 145-23
 CAPÍTOL 02 CASETA CUINA I LAVABO
 TITOL 3 14 INCENDIS

NUM.	CODI	UA	DESCRIPCIÓ	PREU	AMIDAMENT	IMPORT
1	PM32-DZ3Z	u	Extintor manual de pols seca polivalent, de càrrega 6 kg, amb pressió incorporada, pintat, amb suport a paret (P - 69)	45,12	2,000	90,24
2	PMS0-6Z10	u	Rètol senyalització instal·lació de protecció contra incendis, quadrat, de 210x210 mm2 de panell de PVC d'1 mm de gruix, fotoluminiscent categoria A segons UNE 23035-4, col·locat	8,47	2,000	16,94

PRESSUPOST

Pàg.: 7

		adherit sobre parament vertical (P - 70)			
TOTAL	TÍTOL 3	01.02.14			107,18

OBRA 01 PRESSUPOST 145-23
CAPÍTOL 03 ENLLUMENAT EXTERIOR

NUM.	CODI	UA	DESCRIPCIÓ	PREU	AMIDAMENT	IMPORT
1	UKLSLSLS01	ud	Instal.lació de foc de led per il·luminació zona barbacoa (P - 82)	450,00	1,000	450,00
2	FG22TF1K	m	Tub corbable corrugat de polietilè, de 75 mm de diàmetre nominal, aïllant i no propagador de la flama, resistència a l'impacte de 20 J, resistència a compressió de 450 N, muntat com a canalització soterrada (P - 31)	1,93	200,000	386,00
3	EG313506	m	Conductor de coure de designació UNE RV-K 0,6/1 kV, tripolar de secció 4x6 mm ² , col.locat en tub (P - 19)	2,57	200,000	514,00
4	EG313306	m	Conductor de coure de designació UNE RV-K 0,6/1 kV, tripolar de secció 3x2,5 mm ² , col.locat en tub (P - 18)	1,11	200,000	222,00
5	EG380902	ml	Conductor de coure nu, unipolar de secció 1x35 mm ² , instal.lat. (P - 20)	1,73	8,000	13,84
6	EG311016	ml	Conductor de coure, tipus RV-K 0.6/1kV, unipolar de secció 1x16 mm ² , instal.lat. (P - 17)	1,33	80,000	106,40
7	EGD1222E	u	Piqueta de connexió a terra d'acer, amb recobriment de coure de 300 µm de gruix, de 1500 mm de llargària i de 14.6 mm de diàmetre, clavada a terra (P - 22)	17,61	4,000	70,44
8	EG45C142	u	Caixa tallacircuits amb fusibles cilíndrics de 6 A, bipolar, amb portafusibles separable i muntat superficialment (P - 21)	12,46	12,000	149,52
9	FHM11N22	u	Columna de planxa d'acer galvanitzat, de forma troncocònica, de 6 m d'alçària, coronament sense platina, amb base platina i porta, col.locada sobre dau de formigó (P - 32)	399,92	8,000	3.199,36
10	FHM41901	u	Creueta d'acer galvanitzat, de llargària 2.2 m i acoblada amb brida (P - 33)	89,55	8,000	716,40
11	E45C17B3	u	Base de formigó de 90x90x110, per a columna de 9 m, inclús perns de subjecció de 24x800. (P - 6)	41,97	8,000	335,76
12	FHQ64L64	u	Projector per a exteriors amb reflector de distribució extensiva, amb làmpada d'halogenurs metàl·lics de 400 W, de forma rectangular, tancat amb allotjament per a equip i muntat amb lira, tipus MSWF 330 de Philips. (P - 34)	296,92	8,000	2.375,36
13	FDK2A6F3	u	Pericó de 57x57x125 cm, amb parets de 15 cm de gruix de formigó HM-20/P/20/l i solera de maó calat, sobre llit de sorra (P - 29)	60,37	4,000	241,48
14	FDKZ3179	u	Bastiment i tapa per a pericó de serveis de fosa grisa de 620x620x50 mm i de 52 kg de pes, col.locat amb morter mixt 1:0.5:4, elaborat a l'obra amb formigonera de 165 l (P - 30)	39,74	4,000	158,96
15	UKLMU02	ud	Quadre elèctric de protecció i maniobra. (P - 72)	450,00	1,000	450,00
16	UKLMU04	ud	Partida per l'enderroc de les instal.lacions d'enllumenat existent, amb càrrega i transport dels residus a l'abocador autotititzat. (P - 73)	550,00	1,000	550,00
TOTAL	CAPÍTOL	01.03				9.939,52

OBRA 01 PRESSUPOST 145-23
CAPÍTOL 04 TANCA EXTERIOR

NUM.	CODI	UA	DESCRIPCIÓ	PREU	AMIDAMENT	IMPORT

PRESSUPOST

Pàg.: 8

1	UKLSLSL	ml	Reixat d'acer d'alçària 2 m amb tela metàl·lica de torsió simple amb acabat galvanitzat, de 50 mm de pas de malla i diàmetre 2,7 i 2,7 mm, pals de tub galvanitzat de diàmetre 80 mm col·locats cada 3 m sobre daus de formigó i part proporcional de pals per a punts singulars amb canyis per ocultar la visió. (P - 81)	41,00	12,000	492,00
TOTAL		CAPÍTOL	01.04	492,00		

OBRA 01 PRESSUPOST 145-23
CAPÍTOL 05 BARBACOES

NUM.	CODI	UA	DESCRIPCIÓ	PREU	AMIDAMENT	IMPORT
1	UKLSLSLS	ud	Barbacoa pefabricada fabricada amb materials de qualitat, formigó gris, maó matisat i refractari, fa que suport altes temperatures. Graella inclosa. Acabats: Barbacoa: Formigó Gris i Maó refractari gris, Zona de foc: Maó refractari gris, Dades tècniques: Mesures: Ample 114 cm - Fons 58 cm - Altura 92 cm (pla de mesures, més a baix) Mesures Zona de Cocció: Ample 60 cm - Fons 41 cm. Pes: 270 kg. Per a Graelles G31 de 60x35 cm. Per a calaix Aitana de 58x34x24 (Ample x Fons x Alt) Formigó gris. (P - 80)	853,54	4,000	3.414,16
TOTAL		CAPÍTOL	01.05	3.414,16		

OBRA 01 PRESSUPOST 145-23
CAPÍTOL 06 VARIS

NUM.	CODI	UA	DESCRIPCIÓ	PREU	AMIDAMENT	IMPORT
1	USLKDFK	ud	Partida per la seguretat i salut. (P - 86)	350,00	1,000	350,00
2	UKSLKDKS	ud	Partida per el control de qualitat. (P - 85)	120,00	1,000	120,00
3	UKKSKSKD	ud	Partida per partides no contemplaes al document. (P - 71)	736,61	1,000	736,61
TOTAL		CAPÍTOL	01.06	1.206,61		

RESUM DE PRESSUPOST

Data: 29/01/24


Pàg.:


1

NVELL 2: CAPÍTOL			Import
Capítol	01.01	Enderrocs i adequacions previes	3.565,05
Capítol	01.02	Caseta cuina i lavabo	25.466,07
Capítol	01.03	Enllumenat Exterior	9.939,52
Capítol	01.04	Tanca exterior	492,00
Capítol	01.05	Barbacoes	3.414,16
Capítol	01.06	Varis	1.206,61
Obra	01	Pressupost 145-23	44.083,41
			44.083,41


NVELL 1: OBRA			Import
Obra	01	Pressupost 145-23	44.083,41
			44.083,41

IV. PLÀNOLS

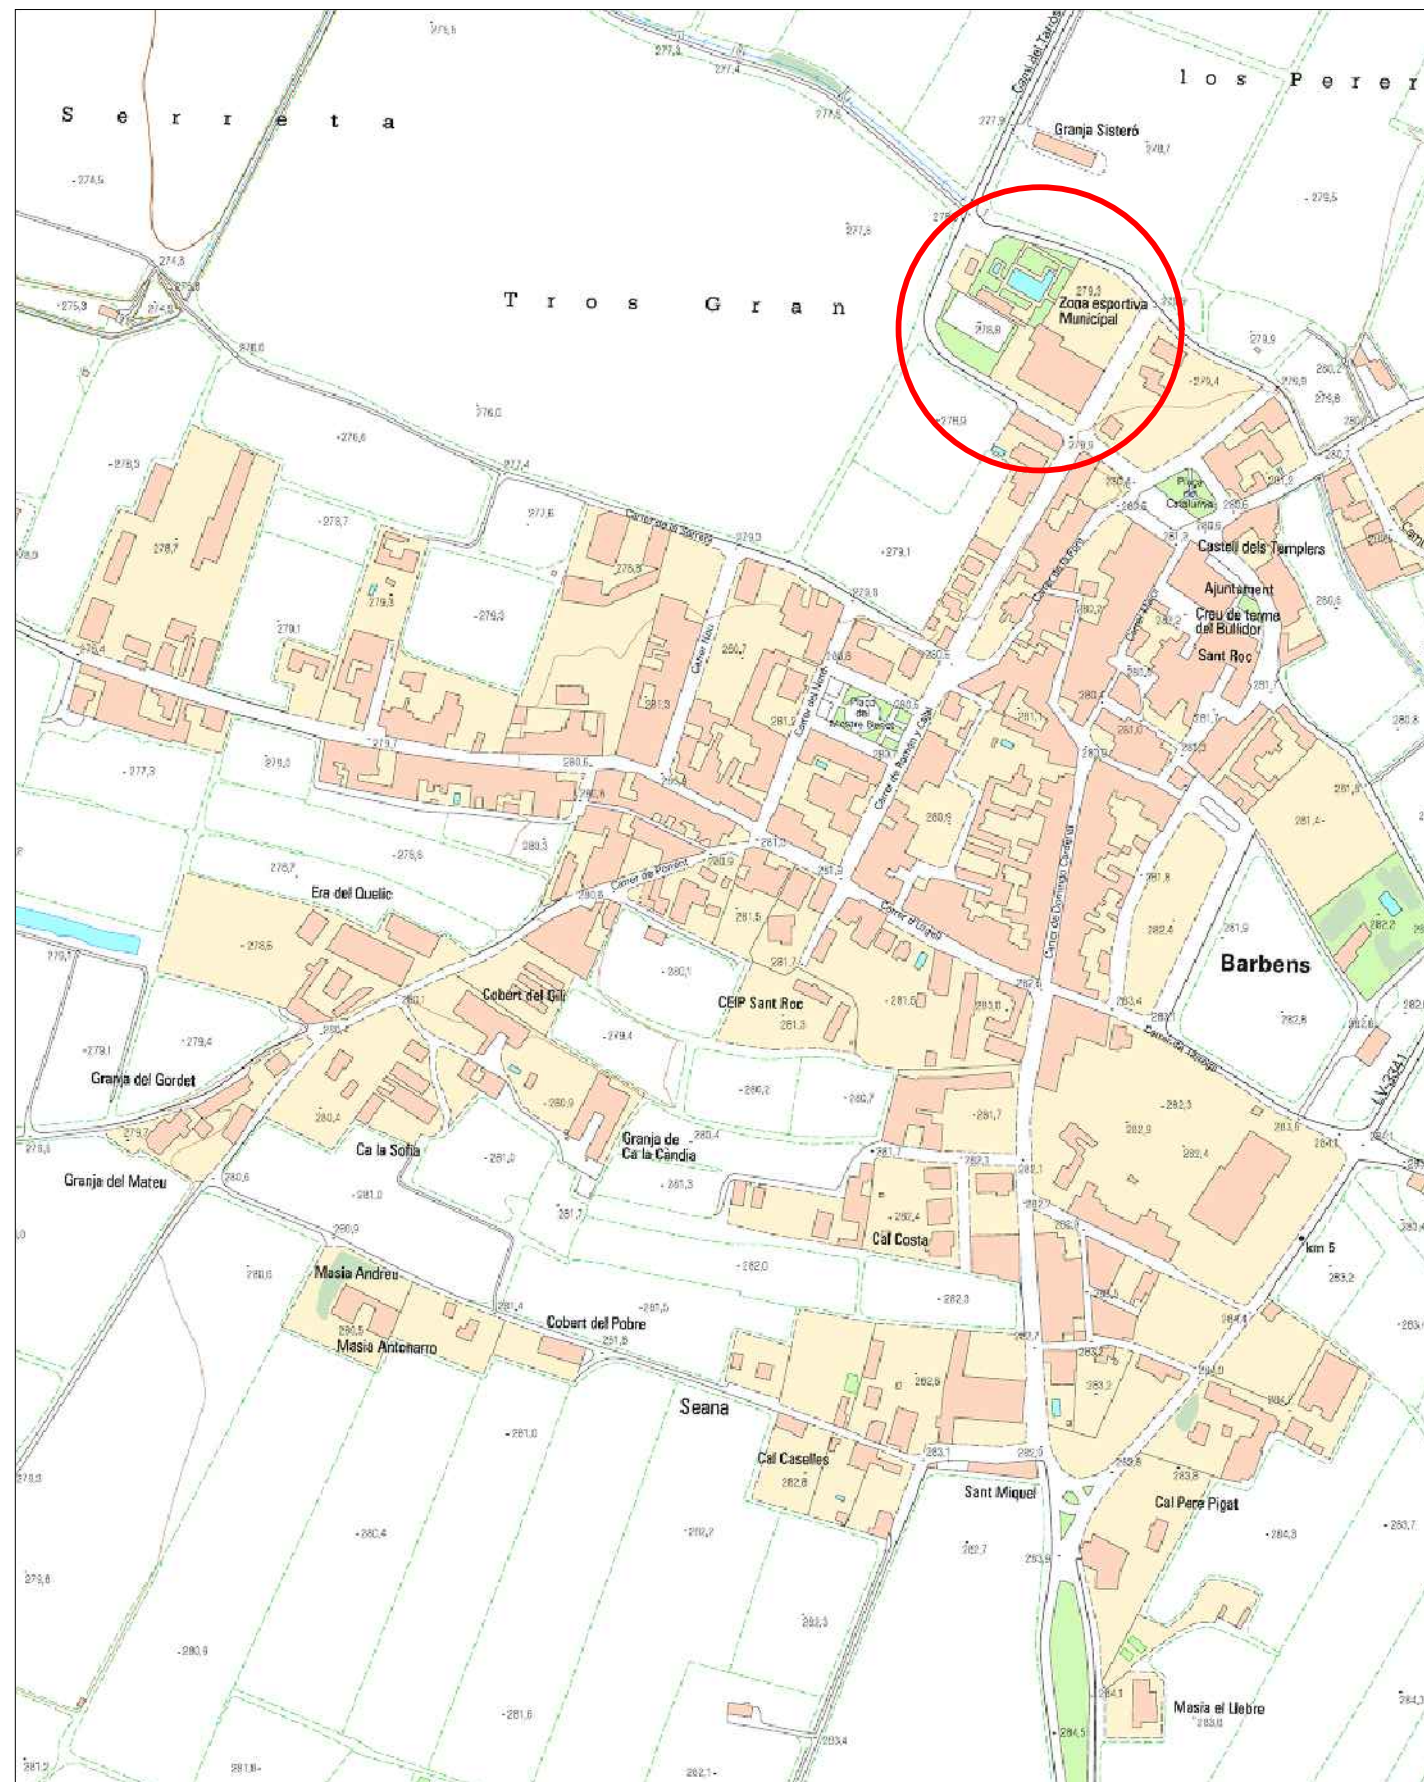

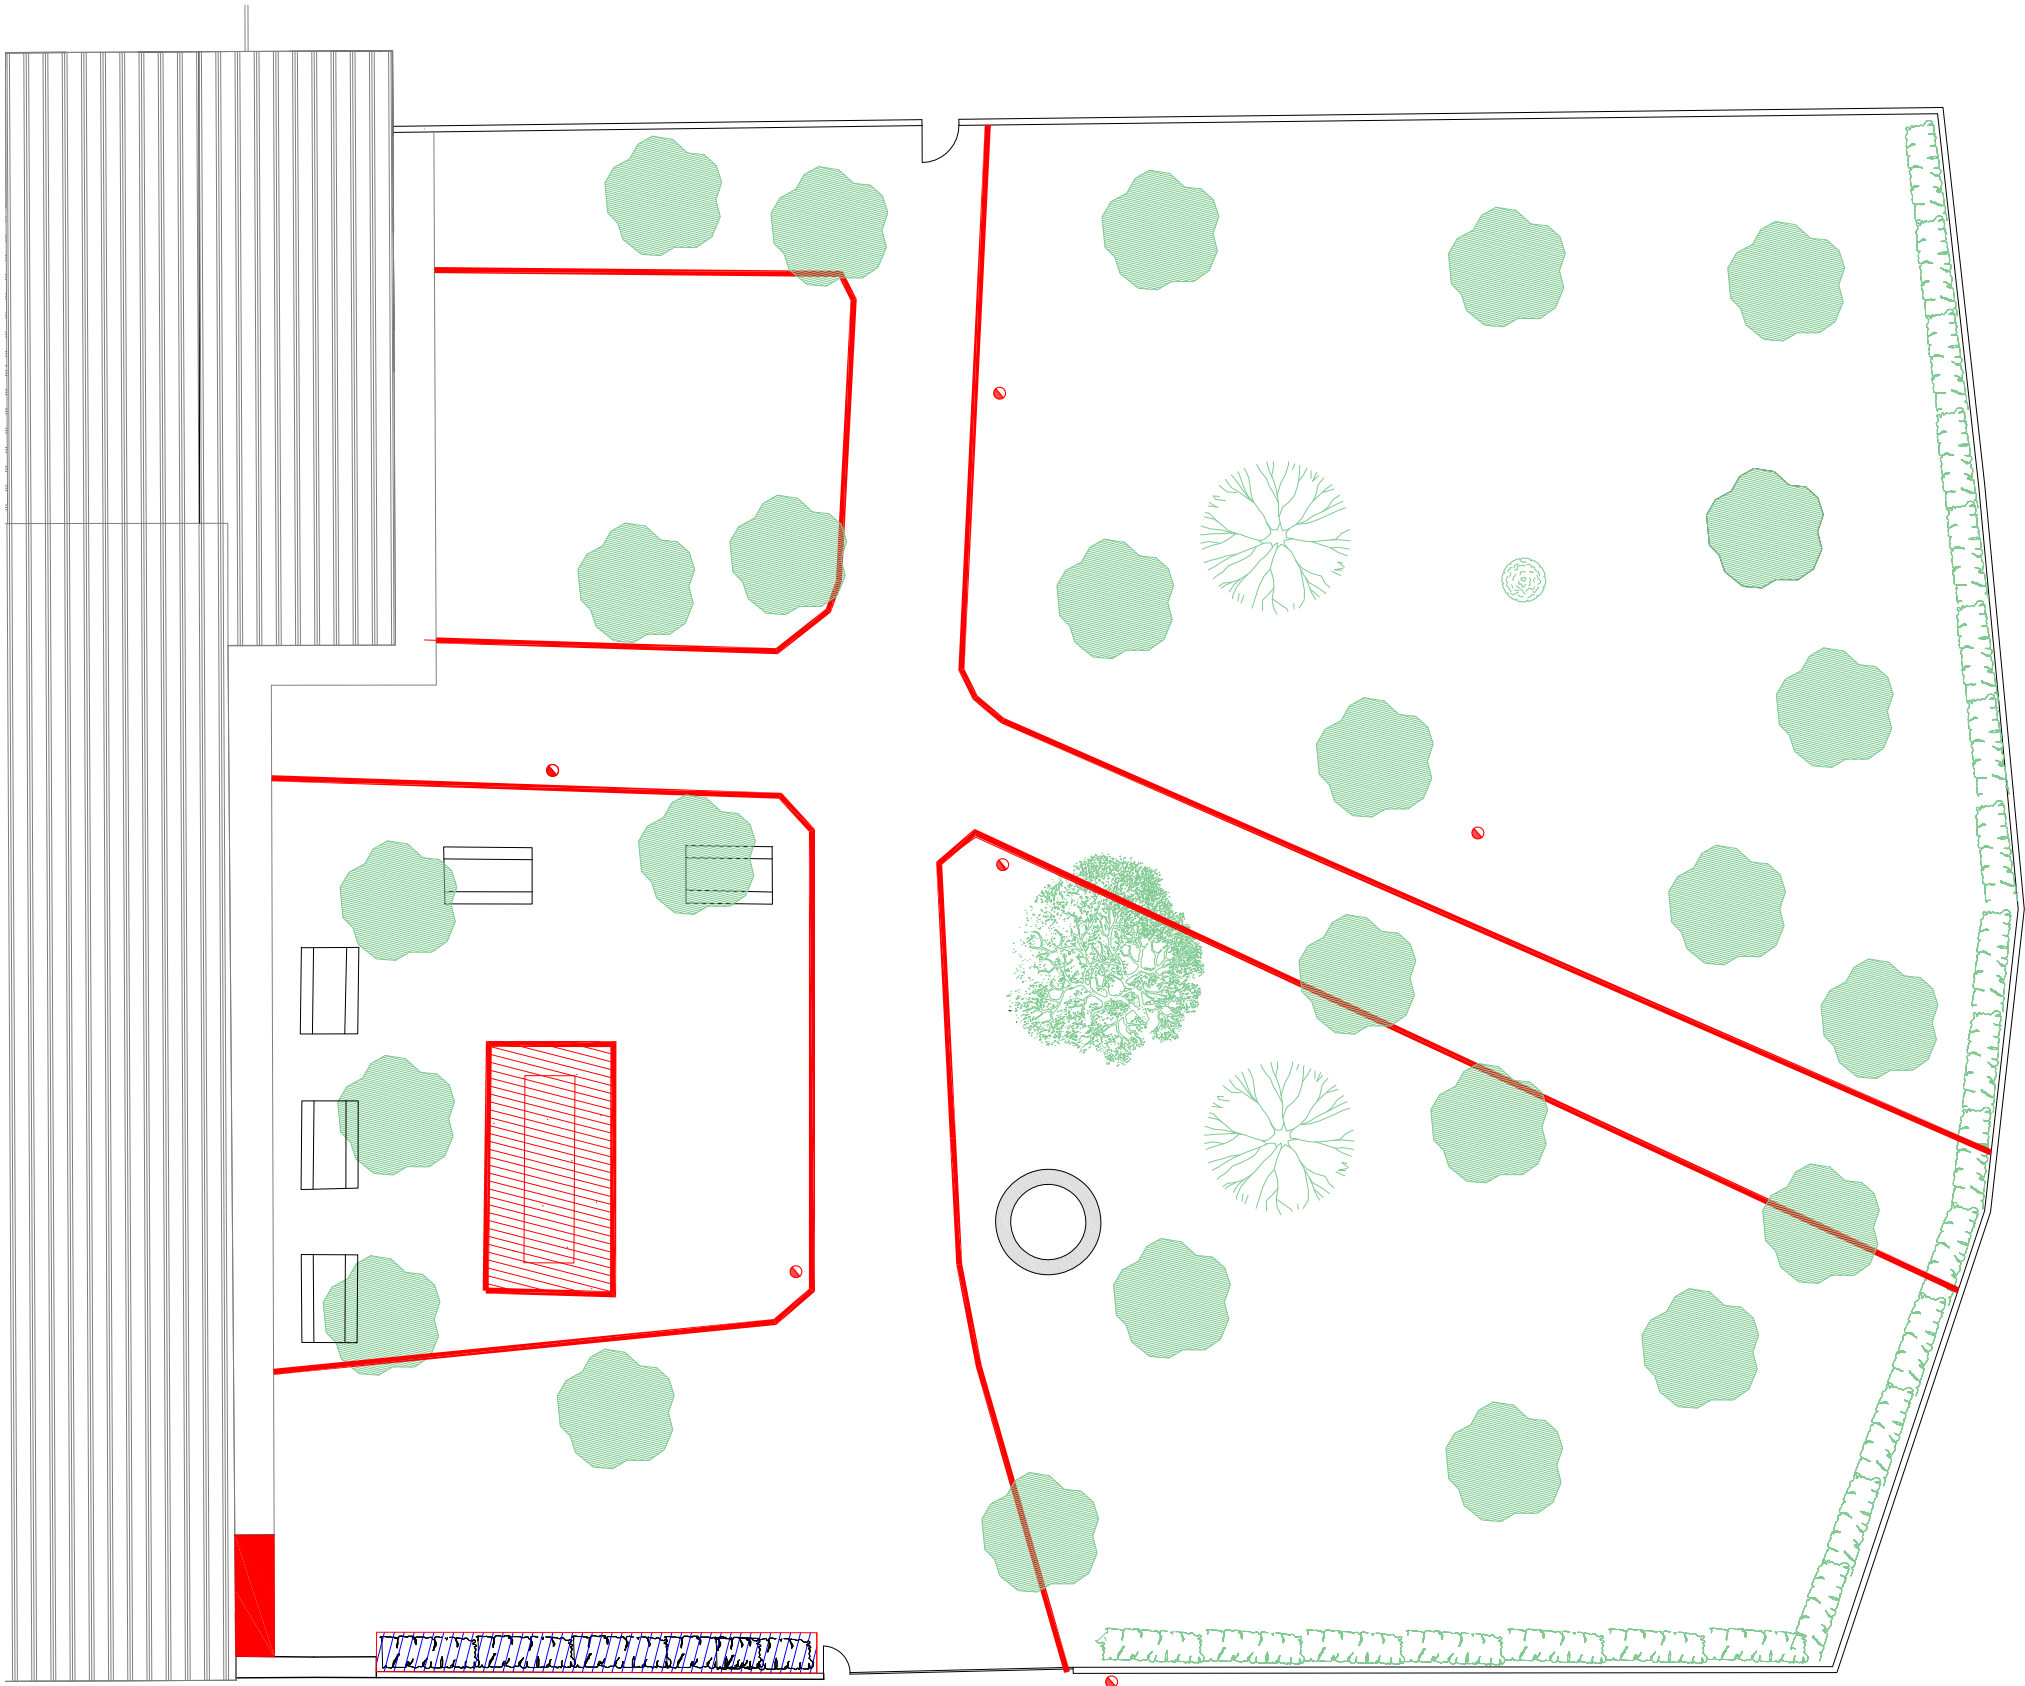

- Demolició de voreres amb base de formigó o paviment de formigó
- Arrencada de setos grans de la zona de la tanca, amb arrels
- Enderroc de zona de barbaos existent
- retirada de fanals

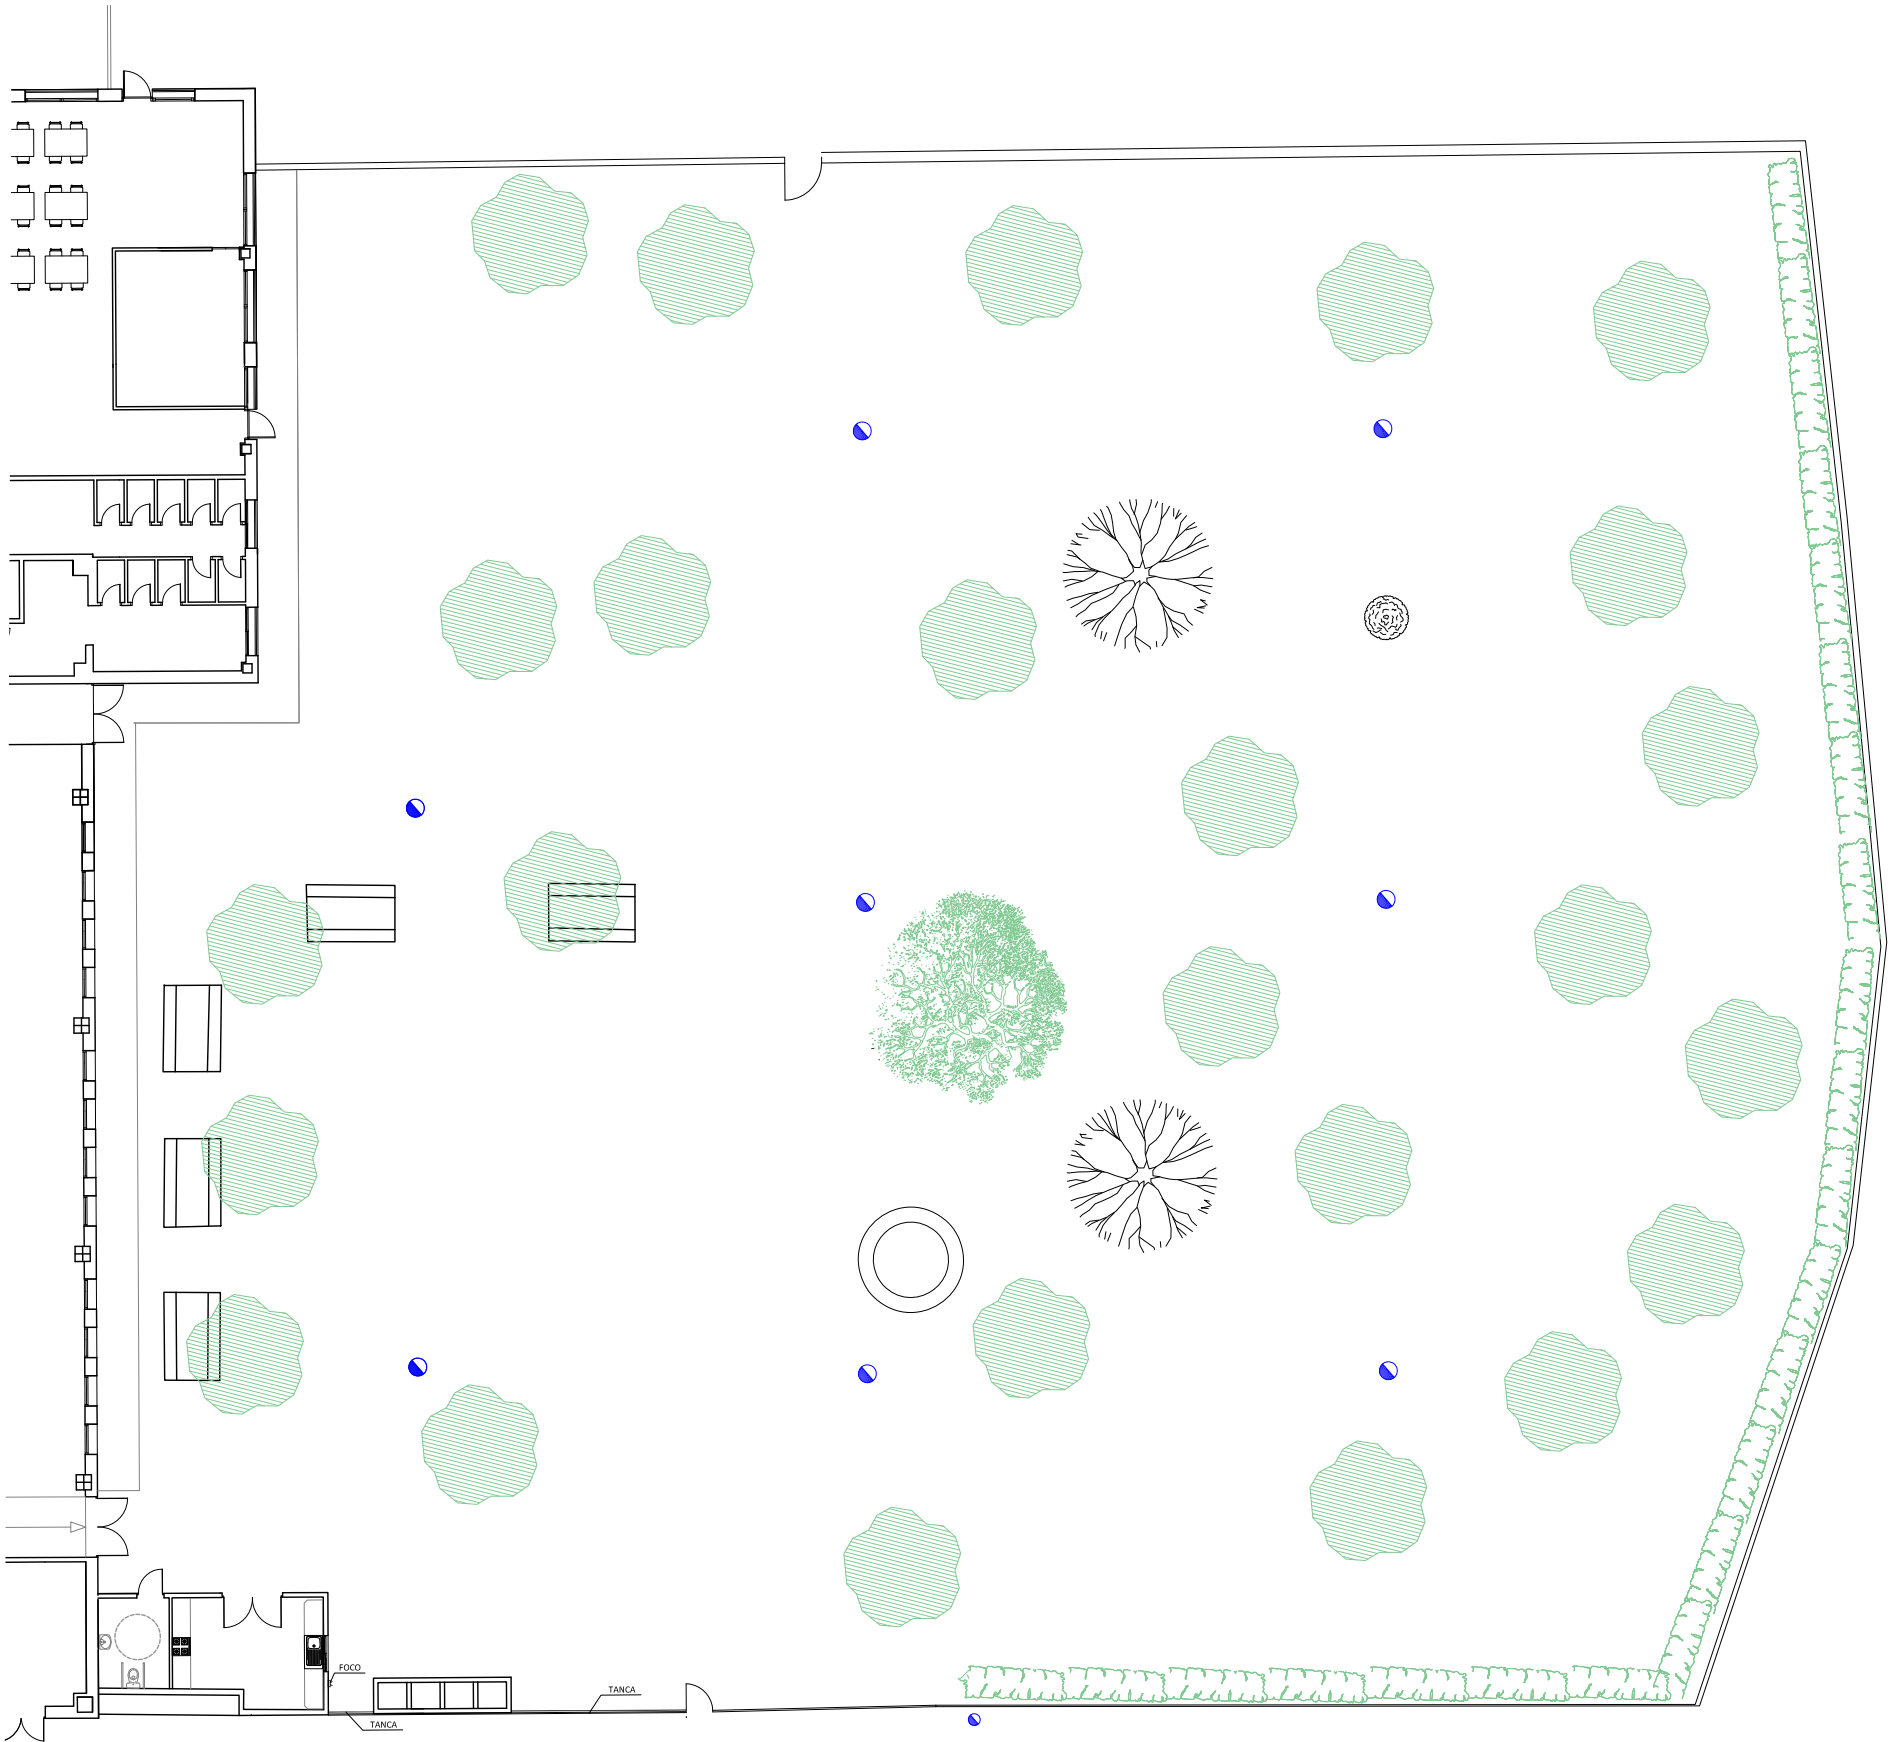

☒ Instal·lació de foc de led per il·luminació zona barbacoa

— Tanca de simple torsió 2 m d'alçada amb peus de formigó ancorats amb tots els tensors i accessoris per la seva correcta col·locació, amb canyis per ocultar la visió.

● Instal·lació de 8 fanals de led amb columnes de 4 m



DOCUMENT TÈCNIC MILLORA DELS ESPAIS
EXTERIORS DEL PAVELLÓ

Plànol


PLANTA PROPOSTA
PLANTA GENERAL

Data
GENER 2024

Escala Din A-3
1/250

Núm:
03
EXP. 0145-23




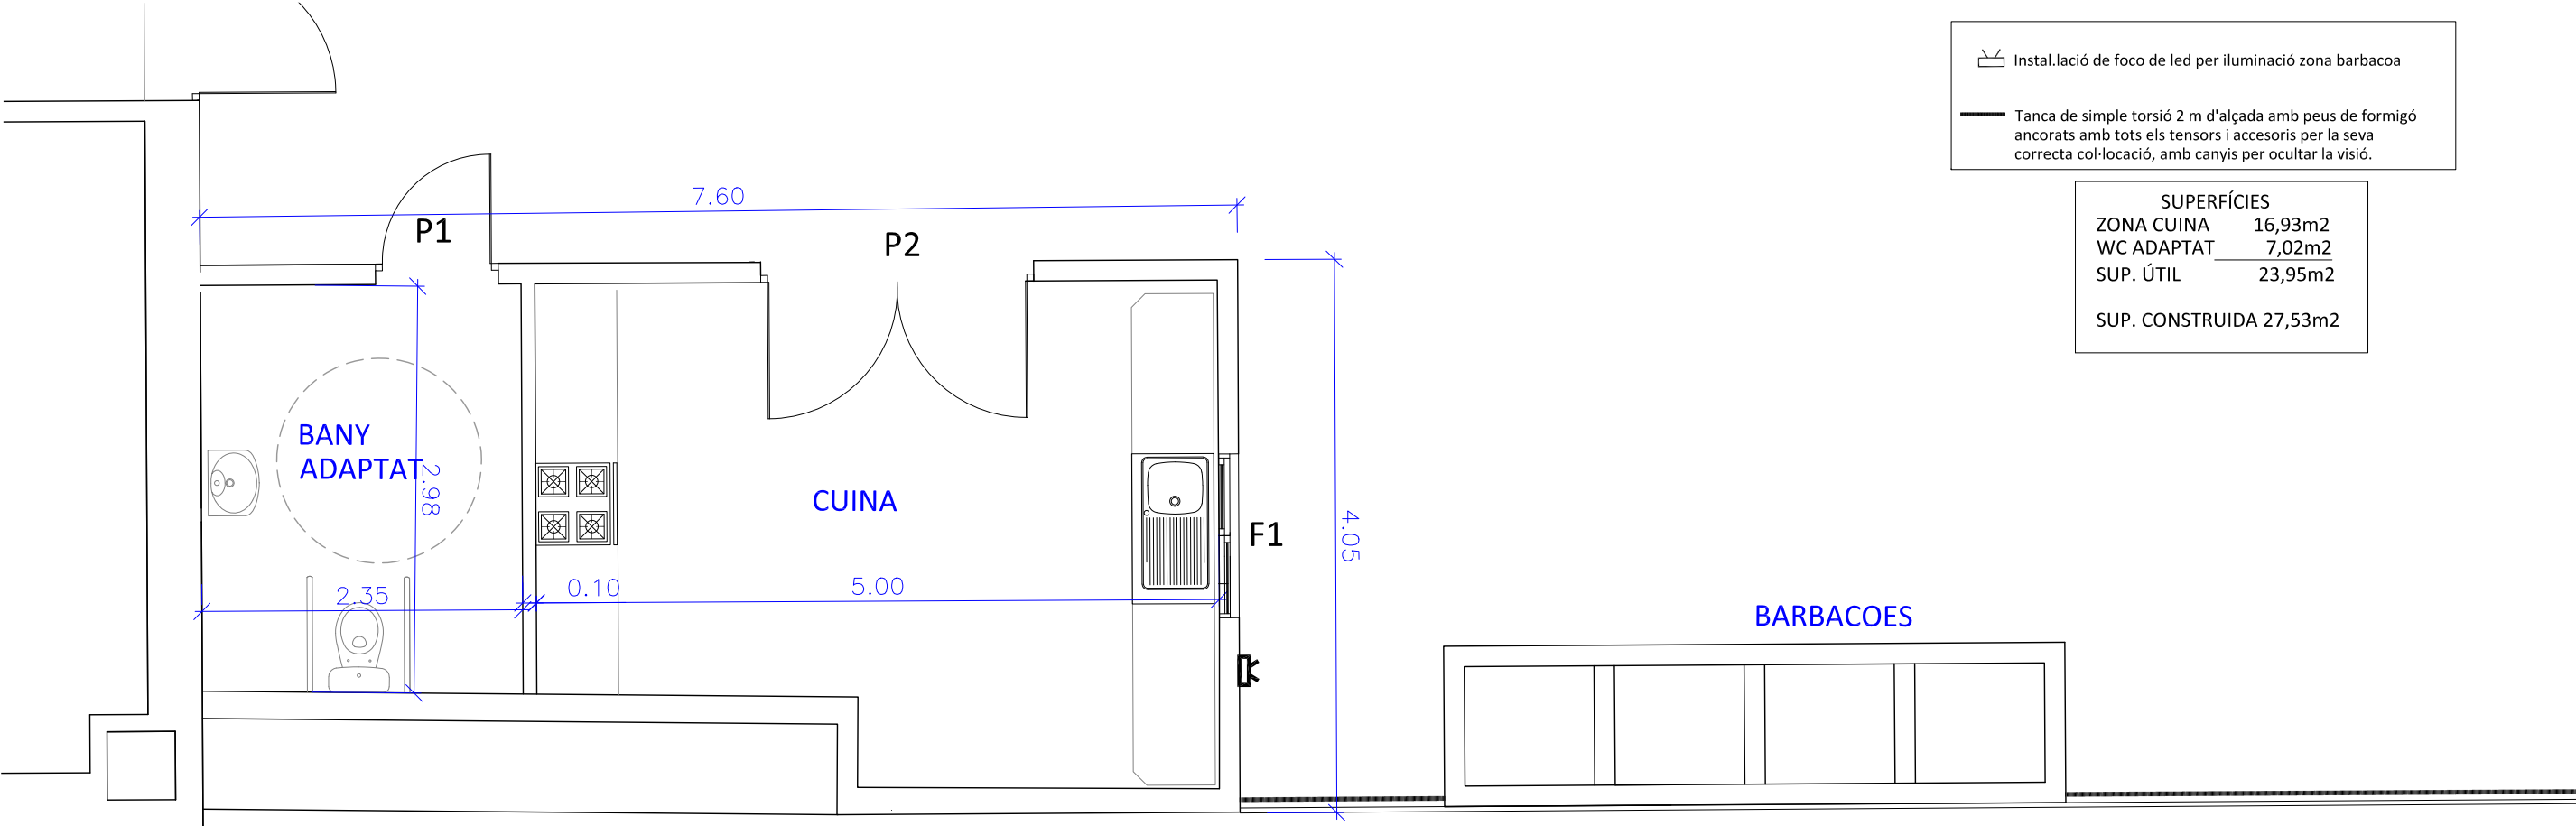

-  Instal.lació de foc de led per il·luminació zona barbacoa
-  Tanca de simple torsió 2 m d'alçada amb peus de formigó ancorats amb tots els tensors i accessoris per la seva correcta col·locació, amb canyís per ocultar la visió.

SUPERFÍCIES	
ZONA CUINA	16,93m2
WC ADAPTAT	7,02m2
SUP. ÚTIL	23,95m2
SUP. CONSTRUÏDA 27,53m2	

PLANTA ZONA BANY, CUINA I BARBACOA

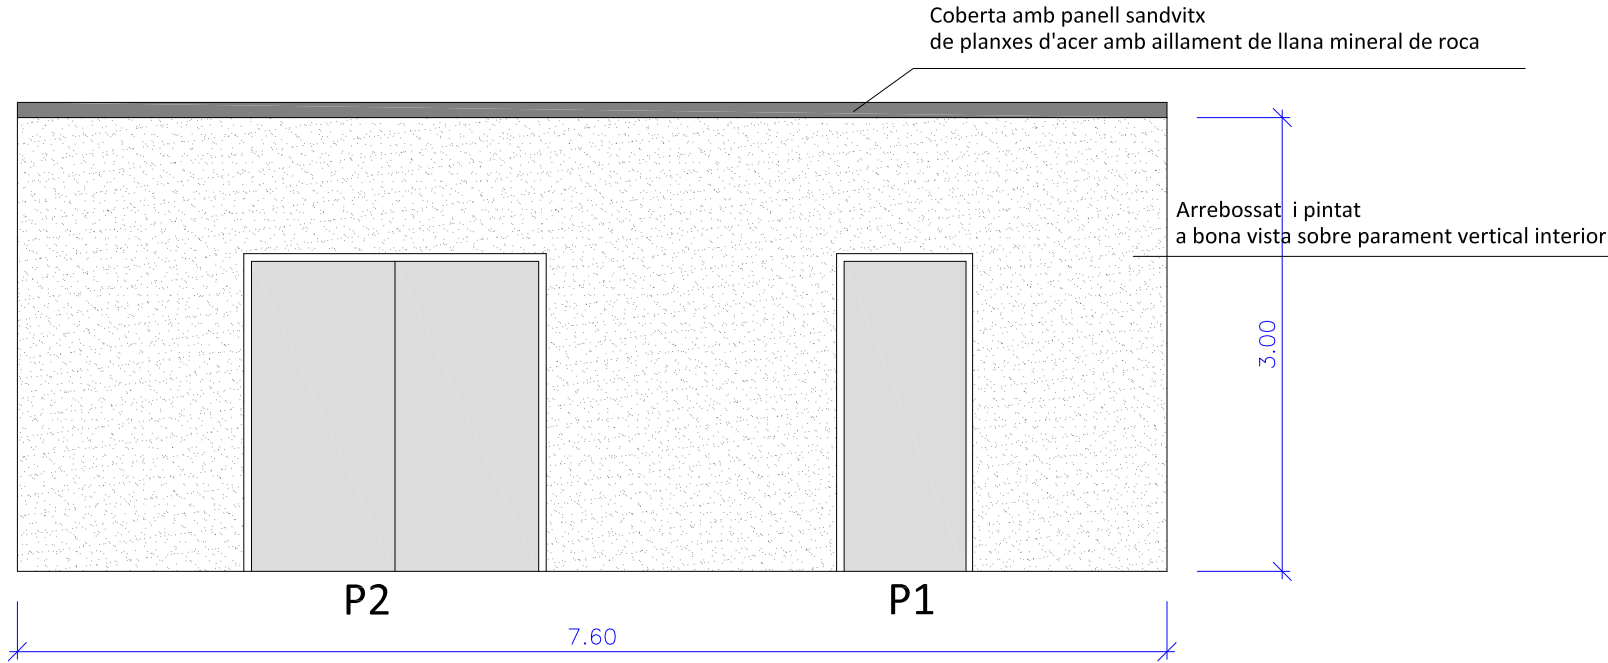

- FUSTERIA**
- P1-Subministre i col·locació de porta practicable d'un full de 0.8 m d'amplària per 2.4 m d'alçària de lum de pas, amb estructura de perfils d'acer amb una capa d'imprimació antioxidant, acabada per la part exterior amb una xapa llisa nervada metàl·lica i un aplacat interior de dm de 10 mm de gruix
- P2-Subministre i col·locació de porta practicable de dos fulls de 0.8 m d'amplària per 2.00 m d'alçària de lum de pas, amb estructura de perfils d'acer amb una capa d'imprimació antioxidant, acabada per la part exterior amb una xapa llisa nervada metàl·lica i un aplacat interior de dm de 10 mm de gruix
- F1 Finestra d'alumini lacat, col·locada sobre bastiment de base d'alumini, amb un fulla batent vertical, per a un buit d'obra de 1.20x1.20 cm, inclús vidre translúcid aïllant4+12+4 .

FAÇANA PRINCIPAL