


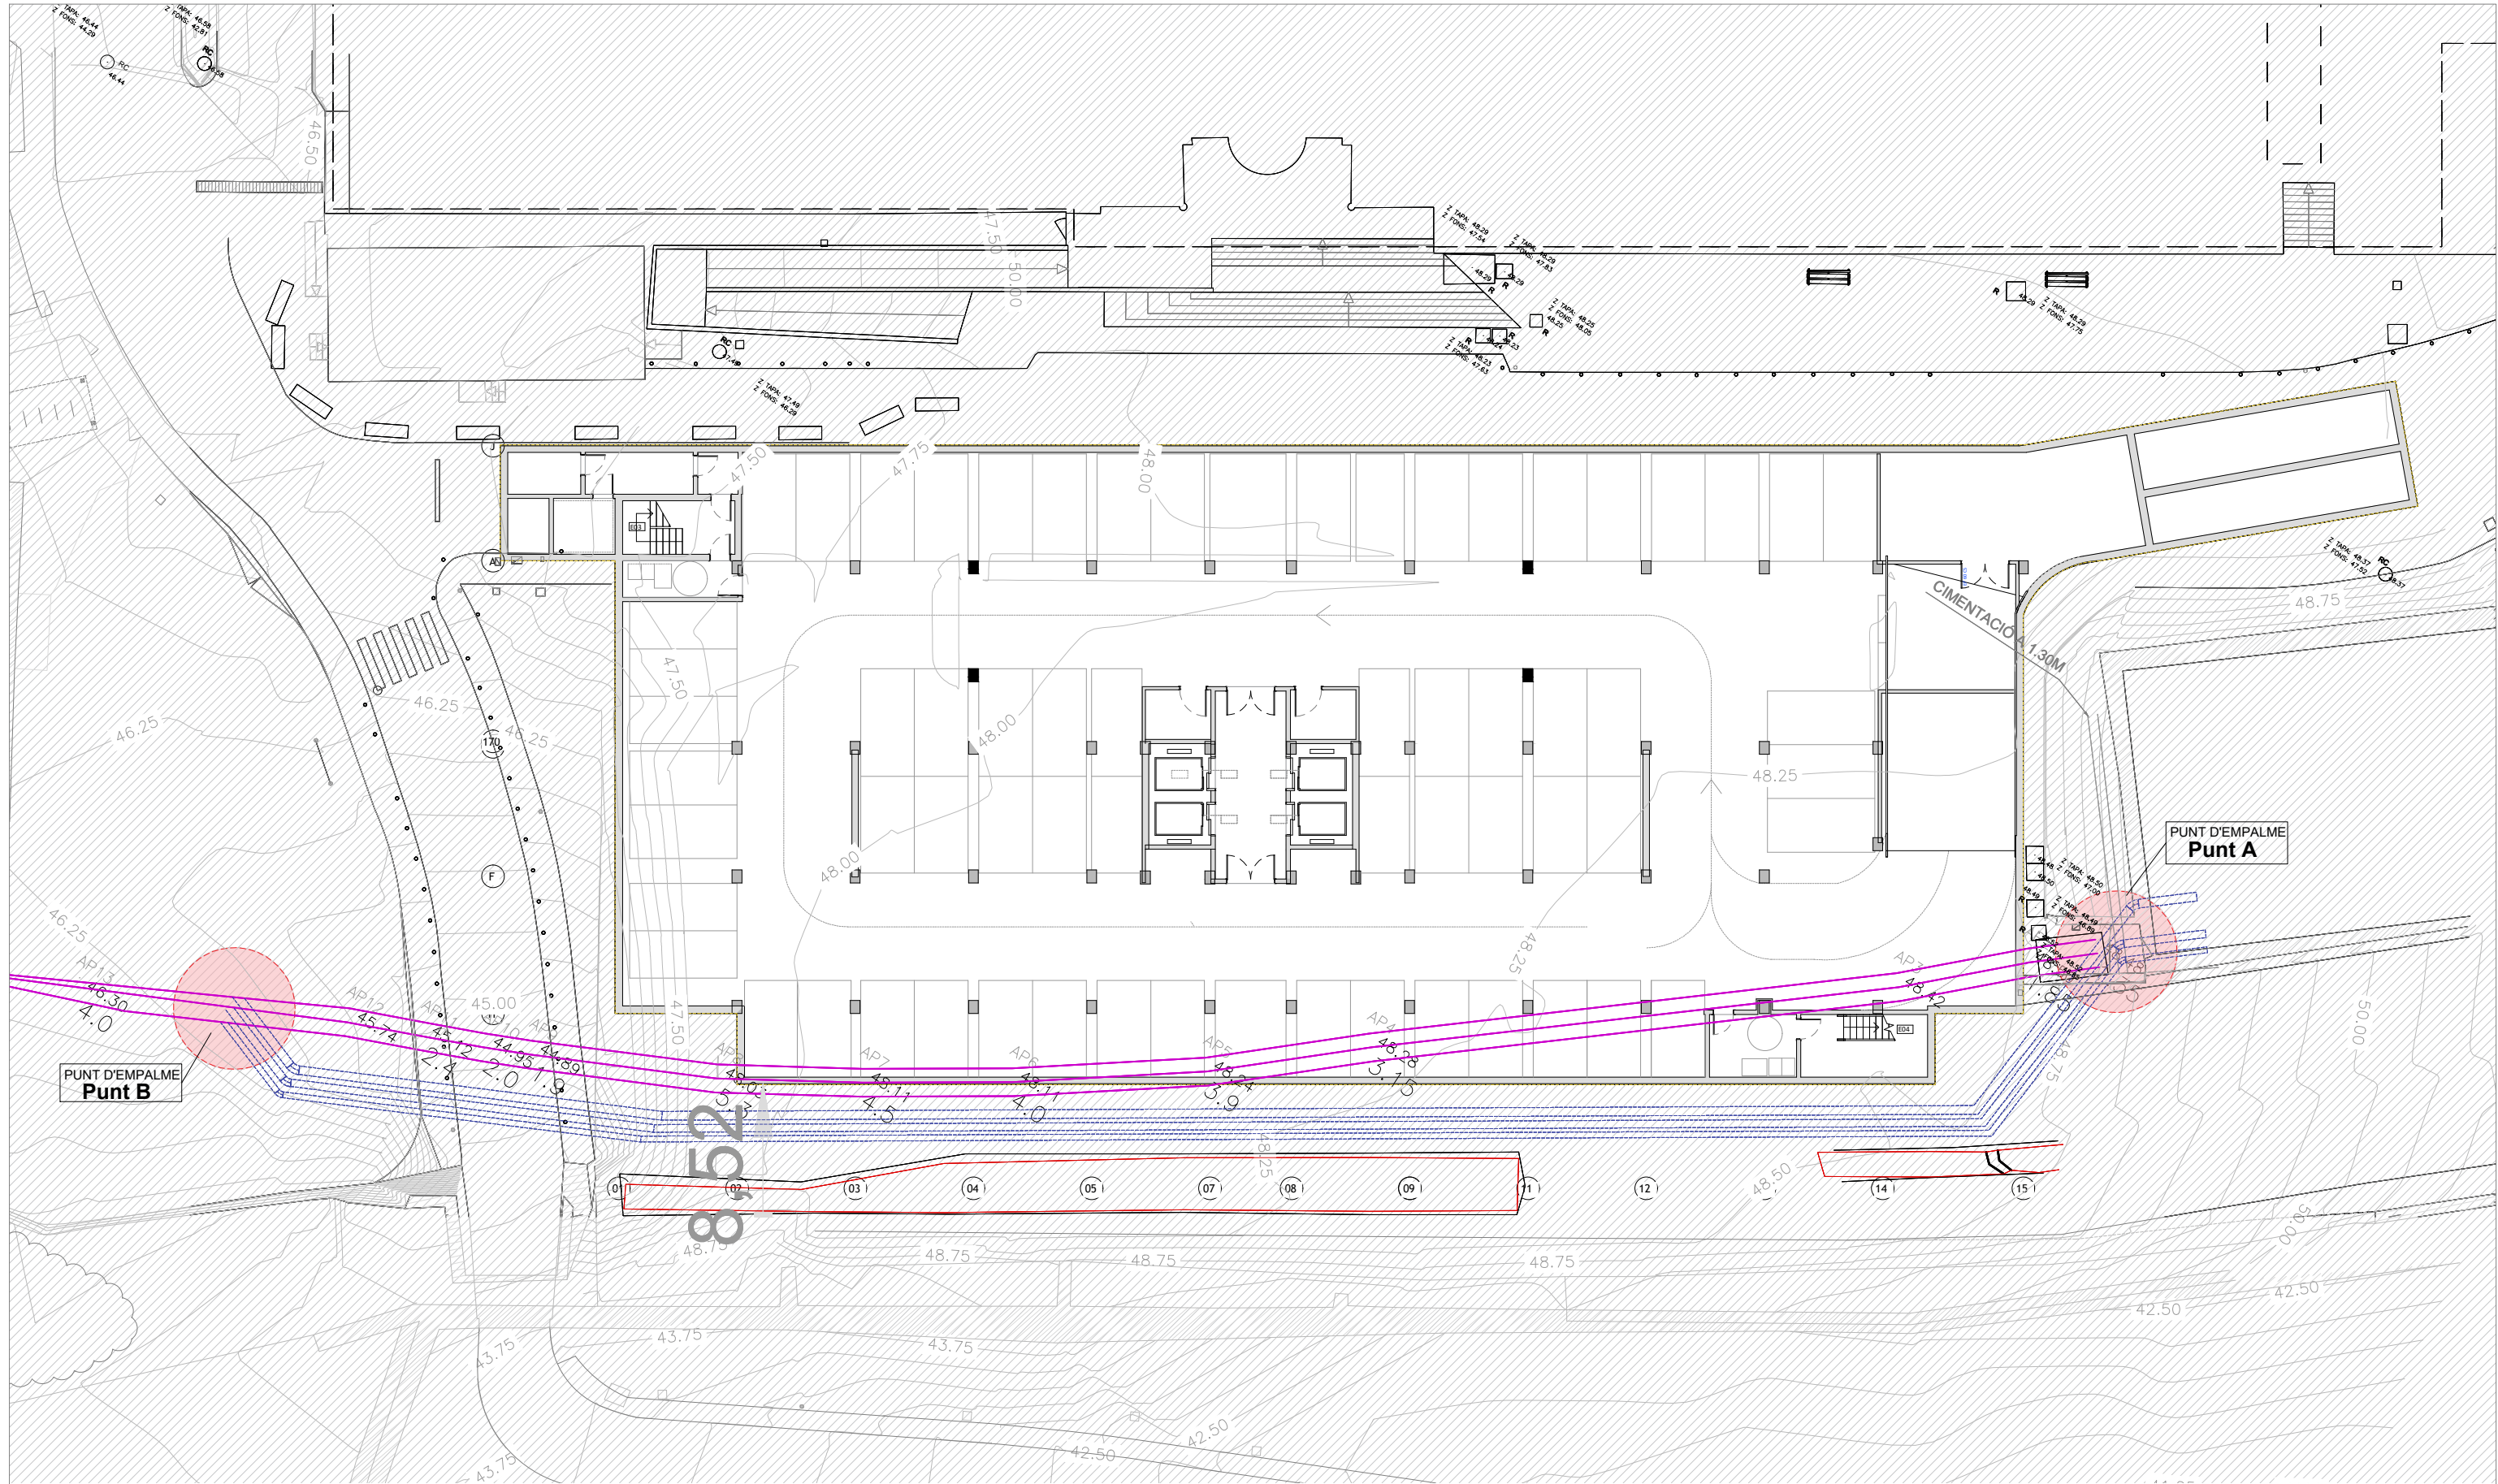

LLEGGENDA

- Muralla descoberta
- Límit d'edifici proposat Sota rasant
- AIGÜES DE TORTOSA existent
- PROJECCIÓ NOVA CANALITZACIÓ