


DOCUMENT MEM	ÒRGAN SECRETARIA	REFERÈNCIA 2024/000001/1384
Codi Segur de Verificació: d8fdb54-6da5-4c58-8eb9-ced2922a5169 Origen: Administració Identificador document original: ES_L01010014_2024_19422764 Data d'impressió: 22/03/2024 12:16:54 Pàgina 1 de 19		
SIGNATURES 1.- ESTEVE PREJANO COLOM (TCAT), 20/02/2024 11:08 2.- ESTEVE PREJANO COLOM (TCAT), 20/02/2024 11:10 3.- IAGO RUBIO LUNA (TCAT), 20/02/2024 12:19 4.- IAGO RUBIO LUNA (TCAT), 20/02/2024 12:19 5.- IAGO RUBIO LUNA (TCAT), 20/02/2024 12:20 6.- JOAN CASADEMONT PORTELL (TCAT), 20/02/2024 18:31 7.- JOAN CASADEMONT PORTELL (TCAT), 20/02/2024 18:32 8.- JOAN CASADEMONT PORTELL (TCAT), 20/02/2024 18:33		



MEMORIA VALORADA
REPARACIÓ AMB RESINES MULTICAPA DEL PAVIMENT DE LA
PLATEA DE L'EQUIPAMENT CULTURAL DE L'ATENEU VILASSANÈS.
CARRER SANT JOSEP, 35-37.

Serveis Territorials Ajuntament de Vilassar de Mar. Gener 2024



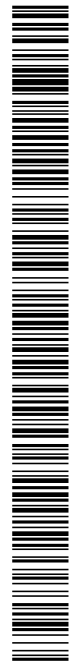

MEMÒRIA

MEMORIA VALORADA

REPARACIÓ AMB RESINES MULTICAPA DEL PAVIMENT DE LA
PLATEA DE L'EQUIPAMENT CULTURAL DE L'ATENEU
VILASSANÈS. CARRER SANT JOSEP, 35-37.

Serveis Territorials Ajuntament de Vilassar de Mar. Gener 2024

Ajuntament de
Vilassar de Mar

DOCUMENT MEM	ÒRGAN SECRETARIA	REFERÈNCIA 2024/000001/1384
Codi Segur de Verificació: d8fdb54-6da5-4c58-8eb9-ced2922a5169 Origen: Administració Identificador document original: ES_L01010014_2024_19422764 Data d'impressió: 22/03/2024 12:16:54 Pàgina 4 de 19		
SIGNATURES 1.- ESTEVE PREJANO COLOM (TCAT), 20/02/2024 11:08 2.- ESTEVE PREJANO COLOM (TCAT), 20/02/2024 11:10 3.- IAGO RUBIO LUNA (TCAT), 20/02/2024 12:19 4.- IAGO RUBIO LUNA (TCAT), 20/02/2024 12:19 5.- IAGO RUBIO LUNA (TCAT), 20/02/2024 12:20 6.- JOAN CASADEMONT PORTELL (TCAT), 20/02/2024 18:31 7.- JOAN CASADEMONT PORTELL (TCAT), 20/02/2024 18:32 8.- JOAN CASADEMONT PORTELL (TCAT), 20/02/2024 18:33		



Ajuntament de
Vilassar de Mar

REPARACIÓ DEL PAVIMENT DE LA PLATEA DE L'EQUIPAMENT CULTURAL DE L'ATENEU

MEMORIA

1.- MEMÒRIA

1.1.- ANTECEDENTS

Aquest edifici, és un establiment dedicat a equipament cultural, destinat bàsicament al foment d'activitats culturals com poden ser produccions teatrals, actuacions musicals i d'altres actuacions i espectacles de petit i mig format.

Actualment a l'equipament es requereixen tasques de conservació del paviment de la platea del teatre, que es troba en mal estat general per tal que un cop acabada l'actuació, es disposi d'un paviment renovat i continu i que doni compliment als requeriments normatius per aquests tipus d'equipaments i activitats que s'hi desenvolupen.

1.2.- OBJECTE DE LA MEMÒRIA


L'objecte i la naturalesa de les obres que s'inclouen a la present memòria es classifiquen de conservació, segons l'article 232 de la Llei 9/2017, de 8 de novembre, de Contractes del Sector Públic, per la qual es transposen a l'ordenament jurídic espanyol les Directives del Parlament Europeu i del Consell 2014/23/UE i 2014/24/UE, de 26 de febrer de 2014.


Es tracta de realitzar les tasques pertinents de conservació del paviment de la platea del teatre, conservant-ne l'ús, millorant-ne les qualitats tècniques i mantenint-ne la funcionalitat, com a conseqüència del deteriorament produït per l'ús i pel pas del temps.

1.3.- REGLAMENTACIÓ

- Llei 31/1995, de 8 de novembre, de Prevenció de Riscos Laborals. BOE nº 269 de 10-11-1995.
- Reial Decret 486/1997, de 14 d'abril, de Disposicions Mínimes de Seguretat i Salut en els llocs de treball. BOE nº 97 de 23-04-1997.
- Ordenança General de Seguretat i Higiene en el Treball, segons Ordre del 9 de març del 1971 del Ministeri de Treball i Seguretat Social. BOE nº 64 de 16-03-1971.
- Real Decreto 1627/1997, de 24 de octubre, por el que se establecen disposiciones mínimas de seguridad y de salud en las obras de construcción.
- Pla General d'Ordenació Urbana de Vilassar de Mar i normativa urbanística, aprovat definitivament per la comissió d'urbanisme en data 22-06-1999, text refós del 2005 i la normativa urbanística aprovada aplicable.
- Reial decret 314/2006, de 17 de març, pel qual s'aprova el Codi Tècnic d'Edificació, on s'estableixen les normes tècniques relatives a la seguretat estructural, la seguretat d'utilització, la salubritat, la protecció contra el soroll, l'estalvi d'energia i la seguretat en cas d'incendi.
- Decret 135/1999 de 24 de març i de la Llei 20/1991 de 25 de novembre sobre promoció de l'accessibilitat i de supressió de barreres arquitectòniques.
- Real Decreto 842/2002, de 2 de agosto, pel qual s'aprova el Reglament electrotècnic per a baixa tensió. - Boletín Oficial del Estado de 18-09-2002.

DOCUMENT MEM	ÒRGAN SECRETARIA	REFERÈNCIA 2024/000001/1384
Codi Segur de Verificació: d8fdb54-6da5-4c58-8eb9-ced2922a5169 Origen: Administració Identificador document original: ES_L01010014_2024_19422764 Data d'impressió: 22/03/2024 12:16:54 Pàgina 5 de 19		
SIGNATURES 1.- ESTEVE PREJANO COLOM (TCAT), 20/02/2024 11:08 2.- ESTEVE PREJANO COLOM (TCAT), 20/02/2024 11:10 3.- IAGO RUBIO LUNA (TCAT), 20/02/2024 12:19 4.- IAGO RUBIO LUNA (TCAT), 20/02/2024 12:19 5.- IAGO RUBIO LUNA (TCAT), 20/02/2024 12:20 6.- JOAN CASADEMONT PORTELL (TCAT), 20/02/2024 18:31 7.- JOAN CASADEMONT PORTELL (TCAT), 20/02/2024 18:32 8.- JOAN CASADEMONT PORTELL (TCAT), 20/02/2024 18:33		

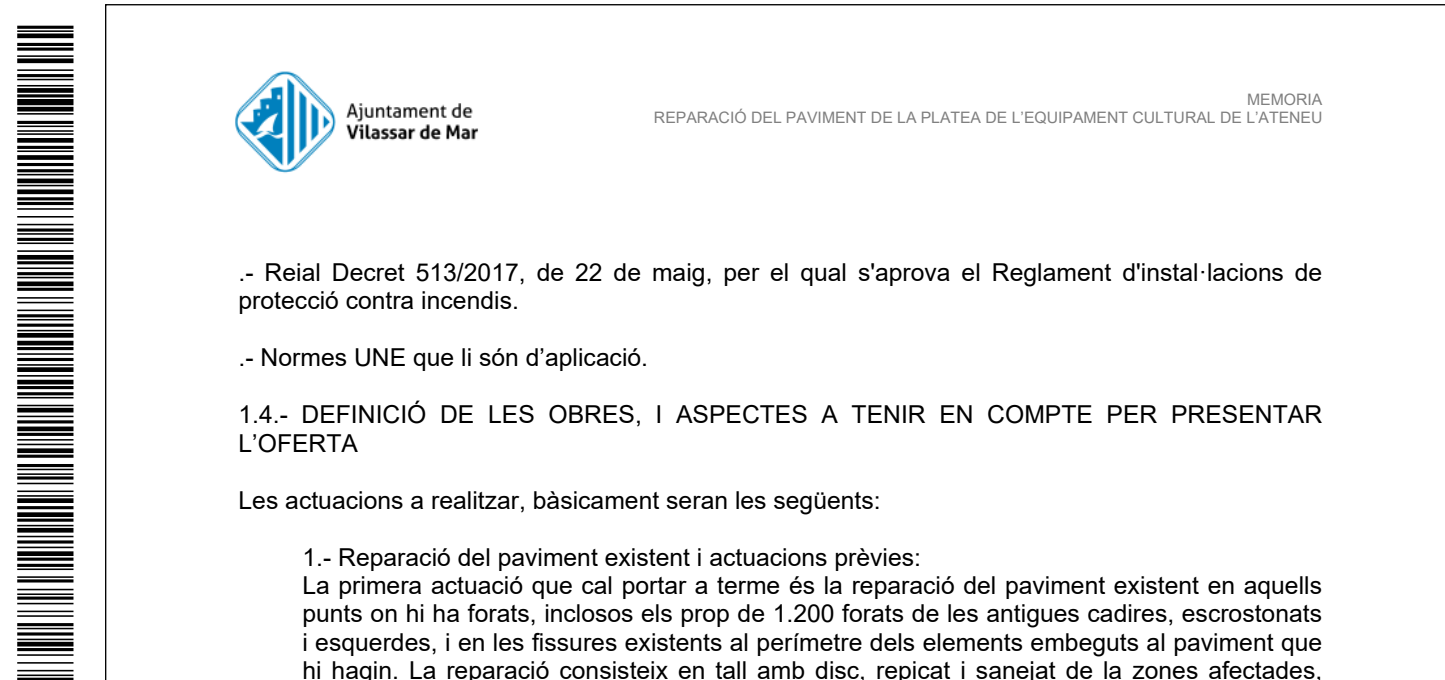



Ajuntament de
Vilassar de Mar

REPARACIÓ DEL PAVIMENT DE LA PLATEA DE L'EQUIPAMENT CULTURAL DE L'ATENEU

MEMORIA

.- Reial Decret 513/2017, de 22 de maig, per el qual s'aprova el Reglament d'instal·lacions de protecció contra incendis.

.- Normes UNE que li són d'aplicació.

1.4.- DEFINICIÓ DE LES OBRES, I ASPECTES A TENIR EN COMPTE PER PRESENTAR L'OFERTA

Les actuacions a realitzar, bàsicament seran les següents:

1.- Reparació del paviment existent i actuacions prèvies:

La primera actuació que cal portar a terme és la reparació del paviment existent en aquells punts on hi ha forats, inclosos els prop de 1.200 forats de les antigues cadires, escrostonats i esquerdes, i en les fissures existents al perímetre dels elements embeguts al paviment que hi hagin. La reparació consisteix en tall amb disc, repicat i sanejat de la zones afectades, aplicació d'imprimació i rebliment amb morter d'alta resistència o material equivalent. Es considera que la superfície a reparar serà d'uns 15 metres quadrats en total com a molt, amb un gruix mig màxim de fins a 4 centímetres. També caldrà fer la retirada o desmuntatge dels elements que s'hagin de retirar durant l'execució de les feines, com poden ser les reixes de ventilació i altres elements fixats a la zona de treball.

2.- Preparació de la superfície.

Posteriorment, i prèviament a l'execució del nou paviment, és imprescindible la preparació del suport per tal d'assegurar una correcta adherència del revestiment posterior. La preparació del suport consisteix en un tractament adequat amb màquina rotativa multi disc de diamant fins a deixar la superfície apta per a l'aplicació de resines.

Amb aquest sistema de preparació del suport s'aconseguirà la màxima adherència possible per a una major penetració i consum de resina, cosa que beneficia la qualitat del sistema, fent-lo més durador al desgast.

3.- Execució de paviment multicapa de resines epoxi.

S'executarà el revestiment multicapa amb resistència a la relliscabilitat $15 < Rd \leq 35$, relliscabilitat, classe 1 o superior fins a arribar a la relliscabilitat $Rd \ 35 < Rd \leq 45$ classe 2, segons UNE 41901:2017 EX, allà on sigui exigible segons el codi tècnic de l'edificació, i segons es determini per part de l'ajuntament, de color a escollir dins la paleta de colors possibles del fabricant del material, amb capes d'emprimació, allisat, fons amb espolsat acolorit i doble segellat, neutre amb resines epoxi (acabat texturat), amb els talls en el paviments que siguin necessaris per la correcta execució. Les capes a aplicar són les següents:

Capa d'Emprimació:

3.1.- Aplicació de capa d'emprimació de resina neutra d'epoxi bicomponent, especial per a suport amb certa contaminació i humitat, estesa a mà amb corró per tal d'obtenir una superfície més adherent.

3.2.- Espolsat de sorra de quars neutre sobre la resina, encara humida.

Capa d'Allisat:

3.3.- Aplicació de capa d'allisat de resina neutra d'epoxi bicomponent, barrejada amb sorra de quars neutra, estesa a mà amb pala plana de ferro per tal d'obtenir una superfície més anivellada.

3.4.- Espolsat de sorra de quars neutra sobre la resina encara humida.

3.5.- Escombrat o aspirat de la sorra no adherida o sobrant.

AJUNTAMENT DE VILASSAR DE MAR
Original Comprovi l'autenticitat del document a <https://bpm.vilassardemar.cat/OAC/ValidarDoc.jsp> - Utilitzi el 'Codi Segur de Verificació' que apareix a la capçalera.

3

DOCUMENT MEM	ÒRGAN SECRETARIA	REFERÈNCIA 2024/000001/1384
Codi Segur de Verificació: d8fdb54-6da5-4c58-8eb9-ced2922a5169 Origen: Administració Identificador document original: ES_L01010014_2024_19422764 Data d'impressió: 22/03/2024 12:16:54 Pàgina 6 de 19		
SIGNATURES 1.- ESTEVE PREJANO COLOM (TCAT), 20/02/2024 11:08 2.- ESTEVE PREJANO COLOM (TCAT), 20/02/2024 11:10 3.- IAGO RUBIO LUNA (TCAT), 20/02/2024 12:19 4.- IAGO RUBIO LUNA (TCAT), 20/02/2024 12:19 5.- IAGO RUBIO LUNA (TCAT), 20/02/2024 12:20 6.- JOAN CASADEMONT PORTELL (TCAT), 20/02/2024 18:31 7.- JOAN CASADEMONT PORTELL (TCAT), 20/02/2024 18:32 8.- JOAN CASADEMONT PORTELL (TCAT), 20/02/2024 18:33		



Ajuntament de
Vilassar de Mar

MEMORIA
REPARACIÓ DEL PAVIMENT DE LA PLATEA DE L'EQUIPAMENT CULTURAL DE L'ATENEU

Capa de fons:

3.6.- Aplicació de capa de fons de resina neutra d'epoxi bicomponent, barrejada amb sorra de quars neutra, estesa a mà amb pala plana de ferro per tal d'obtenir una superfície més anivellada.

3.7.- Espolsat de sorra de quars acolorida sobre la resina encara humida.

3.8.- Escombrat o aspirat de la sorra no adherida o sobrant.

Segellats

3.9. Aplicació de primera capa de segellat amb pala plana de goma de resina neutre d'epoxi bicomponent.

3.10.- Aplicació de segona capa de segellat, amb corró, de resina neutre acolorida d'epoxi bicomponent.

3.11.- Realització de juntes en els trams del paviment que tenen calaixos d'obra a banda i banda, on el material canvia, i el posterior re-emplenat amb massilla de poliuretà.

4.- Treballs de finalització

Adaptació, recol·locació i muntatge dels elements que s'hagin desmuntat per la realització de les obres. Neteja general de l'obra per deixar-la en un estat de neteja similar a l'inici de l'obra.

Com a qüestió a tenir en compte en el pressupost, l'empresa adjudicatària està obligada a instal·lar les senyals que calguin per indicar l'accés a la zona de treball i/o obra, la circulació de persones o vehicles que ocupen els treballs i els punts de possible perill, tant a la zona de l'actuació com als límits i rodalies. Les despeses ocasionades per aquests conceptes es consideraran incloses als preus del contracte i en cap moment podran ser efecte de reclamació.

El licitador caldrà que presenti una oferta per metre quadrat, per un total de 323,60 metres quadrats de l'actuació, segons el plànol adjunt, inclòs dins la cabina de so indicada, tenint en compte que en aquest preu estaran incloses totes les despeses necessàries per a l'execució de l'actuació i deixar el paviment completament acabat i net per al seu ús, i concretament incloent les despeses que fan referència a reparacions, a la neteja de l'espai durant i després de l'actuació, al subministrament instal·lació i desmuntatge i retirada dels elements necessaris per l'execució dels treballs, a la càrrega, transport i gestió dels residus produïts i a les tasques i materials en relació a la seguretat i salut.

El licitador caldrà, que quan presenti l'oferta, adjunti les certificacions dels materials i les fitxes tècniques dels materials, els quals hauran de disposar del certificat CE corresponent.

Els treballs tindran una garantia mínima de dos anys en la reparació o reposició dels treballs en la seva totalitat, tant per defectes de execució com els que es poguessin produir com a conseqüència d'un ús normal. Es podrà valorar la possibilitat d'ampliar la garantia.

DOCUMENT MEM	ÒRGAN SECRETARIA	REFERÈNCIA 2024/000001/1384
Codi Segur de Verificació: d8fdb54-6da5-4c58-8eb9-ced2922a5169 Origen: Administració Identificador document original: ES_L01010014_2024_19422764 Data d'impressió: 22/03/2024 12:16:54 Pàgina 7 de 19		
SIGNATURES 1.- ESTEVE PREJANO COLOM (TCAT), 20/02/2024 11:08 2.- ESTEVE PREJANO COLOM (TCAT), 20/02/2024 11:10 3.- IAGO RUBIO LUNA (TCAT), 20/02/2024 12:19 4.- IAGO RUBIO LUNA (TCAT), 20/02/2024 12:19 5.- IAGO RUBIO LUNA (TCAT), 20/02/2024 12:20 6.- JOAN CASADEMONT PORTELL (TCAT), 20/02/2024 18:31 7.- JOAN CASADEMONT PORTELL (TCAT), 20/02/2024 18:32 8.- JOAN CASADEMONT PORTELL (TCAT), 20/02/2024 18:33		



Ajuntament de
Vilassar de Mar

MEMORIA
REPARACIÓ DEL PAVIMENT DE LA PLATEA DE L'EQUIPAMENT CULTURAL DE L'ATENEU

1.5 APROVACIÓ DE LA MEMÒRIA VALORADA

Segons el determinat a l'article 12.del DECRET 179/1995, de 13 de juny, pel qual s'aprova el Reglament d'obres, activitats i serveis dels ens locals, l'actuació corresponent a aquesta memòria valorada es considera que es tracta d'una actuació de conservació i manteniment donat que l'estat existent d'aquest paviment degut al pas del temps no s'ajusta als actuals requeriments de seguretat i especificacions que es demanen, en l'exercici de l'activitat normal d'aquest teatre.

En relació al present document tècnic segons el determinat a l'article 36 del mateix decret , no caldrà que s'emeti cap informe tècnic municipal, sobre el compliment de la normativa i les prescripcions que regulin la matèria, donat que ha estat elaborat pels serveis tècnics del mateix ens local.

No caldrà realitzar informació pública atenent al disposat a l'article 46.1 del mateix decret, on es determina que les obres de reparacions menors i de conservació no requereixen de projecte, al tractar-se en aquest cas d'una memòria valorada de l'actuació.

Segons determina l'article 37.6 del mateix decret, per a les obres de conservació i manteniment, reparacions menors o meres instal·lacions complementàries en els edificis dels ens locals, és suficient que l'òrgan competent de la corporació aprovi la documentació a què es refereixen els articles 34 i 35 d'aquest Reglament, sens perjudici del que disposa l'article 46 d'aquest, en allò que sigui aplicable.

1.6.- REQUISITS MEDIAMBIENTALS I DE SOSTENIBILITAT

El contractista es compromet a facilitar informació immediata a sobre qualsevol incident que es produeixi en el decurs dels treballs realitzats.

Les obres es realitzaran de dilluns a divendres entre les 08:00h i les 21:00 h, en cas d'haver-se de treballar algun dissabte l'horari serà entre les 9:00 i les 21:00h.

La gestió dels residus generats a l'obra s'haurà de realitzar a través d'una empresa inscrita al Registre General de Gestors de Residus de Catalunya (es poden consultar a la web de l'Agència Catalana de Residus).

1.7.- SEGURETAT I SALUT

En aplicació de l'estudi bàsic, de conformitat amb el que estableix l'article 4 del RD 1627/1997, de 24 d'octubre, pel qual s'estableixen disposicions mínimes de seguretat i salut en les obres de construcció, el contractista elaborarà un pla de seguretat i salut en el treball en el qual s'analitzin, estudiïn, desenvolupin i complementin les previsions contingudes en l'estudi o estudi bàsic, en funció del seu propi sistema d'execució de l'obra.

El pla de seguretat i salut s'haurà de presentar pel contractista en el termini de 15 dies següents a la data de notificació de l'adjudicació i, en tot cas, abans de l'inici de les obres, per a la seva aprovació per l'òrgan de contractació, amb el previ informe del coordinador en matèria de seguretat i salut designat per l'obra, o si escau, la direcció facultativa.



Ajuntament de
Vilassar de Mar

MEMORIA
REPARACIÓ DEL PAVIMENT DE LA PLATEA DE L'EQUIPAMENT CULTURAL DE L'ATENEU

1.8.- PROPIETARI DE LES OBRES

El propietari de les actuacions és l'Excel·lentíssim Ajuntament de Vilassar de Mar, no produint-se cap afectació de béns privats ni públics no municipals.

1.9.- PRESSUPOST I TERMINI PELS TREBALLS

El preu unitari de 80 €/m2 inclou les despeses generals i el benefici industrial.

preu/m2	m2	Total (sense IVA)
80,00	323,60	25.888,00

El pressupost ascendeix a la quantitat de 31.324,48 amb iva del 21% inclòs.

El termini d'execució dels treballs a realitzar serà d'un mes.

IAGO RUBIO
LUNA - DNI
36517835E
(TCAT)

Firmado digitalmente
por IAGO RUBIO LUNA
- DNI 36517835E
(TCAT)
Fecha: 2024.02.20
12:19:11 +01'00'

JOAN
CASADEMONT
PORTELL - DNI
43629919T
(TCAT)

Firmado
digitalmente por
JOAN
CASADEMONT
PORTELL - DNI
43629919T
(TCAT)
Fecha:
2024.02.20
18:31:04 +01'00'


ESTEVE
PREJANO
COLOM - DNI
35087867X
(TCAT)

Firmado
digitalmente por
ESTEVE PREJANO
COLOM - DNI
35087867X (TCAT)
Fecha: 2024.02.20
11:08:11 +01'00'

El/s Tècnic/s Municipal/s,

Vist i plau,
Cap de l'Àrea
de Serveis Territorial

Vilassar de Mar, signat electrònicament

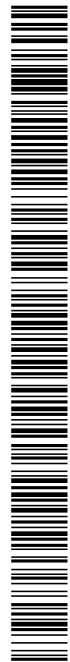

Ajuntament de
Vilassar de Mar

ESTUDI BÀSIC DE SEGURETAT I SALUT
REPARACIÓ DEL PAVIMENT DE LA PLATEA DE L'EQUIPAMENT CULTURAL DE L'ATENEU

2.- ESTUDI BÀSIC DE SEGURETAT I SALUT

Dades de l'obra.	
Tipus d'obra:	Segons s'indica al mateix document tècnic.
Emplaçament:	Segons s'indica al mateix document tècnic.
Superfície d'actuació:	Segons s'indica al mateix document tècnic.
Promotor:	Ajuntament de Vilassar
Redactor/s de la memòria valorada o del projecte d'execució:	El/s Tècnic/s Municipal/s, signant/s al mateix document tècnic.
Tècnic/s redactor/s de l'estudi bàsic de seguretat i salut:	El/s Tècnic/s Municipal/s, signant/s al mateix document tècnic.
Dades tècniques de l'emplaçament.	
Topografia:	No s'incideix sobre la topografia
Característiques del terreny: resistència cohesió, nivell freàtic...	No s'incideix sobre el terreny
Condicions físiques i d'ús dels edificis de l'entorn:	Edifici amb un ús d'equipament cultural com a teatre.
Instal·lacions de serveis públics, tant vistes com soterrades:	Electricitat, aigua, telefonia, gas i sanejament.
Ubicació de vials: (amplada, nombre, densitat de circulació)	L'actuació no afecta vials.

Compliment del RD 1627/97 de 24 d'octubre sobre disposicions mínimes de seguretat i salut a les obres de construcció.

Aquest Estudi Bàsic de Seguretat i Salut estableix, durant l'execució d'aquesta obra, les previsions respecte a la prevenció de riscos d'accidents i malalties professionals, així com informació útil per efectuar en el seu dia, en les degudes condicions de seguretat i salut, els previsibles treballs posteriors de manteniment.


Servirà per donar unes directrius bàsiques a l'empresa constructora per dur a terme les seves obligacions en el terreny de la prevenció de riscos professionals, facilitant el seu desenvolupament, d'acord amb el Reial Decret 1627/1997 de 24 d'octubre, pel qual s'estableixen disposicions mínimes de seguretat i de salut a les obres de construcció.


En base a l'art. 7è, i en aplicació d'aquest Estudi Bàsic de Seguretat i Salut, el contractista ha d'elaborar un Pla de Seguretat i Salut en el treball en el qual s'analitzin, estudiïn, desenvolupin i complementin les previsions contingudes en el present document.

El Pla de Seguretat i Salut haurà de ser aprovat abans de l'inici de l'obra pel Coordinador de Seguretat i Salut durant l'execució de l'obra o, quan no n'hi hagi, per la Direcció Facultativa. En cas d'obres de les Administracions Públiques s'haurà de sotmetre a l'aprovació d'aquesta Administració.

Es recorda l'obligatorietat de què a cada centre de treball hi hagi un Llibre d'Incidències pel seguiment del Pla. Qualsevol anotació feta al Llibre d'Incidències haurà de posar-se en coneixement de la Inspecció de Treball i Seguretat Social en el termini de 24 hores.

DOCUMENT MEM	ÒRGAN SECRETARIA	REFERÈNCIA 2024/000001/1384
Codi Segur de Verificació: d8fdb54-6da5-4c58-8eb9-ced2922a5169 Origen: Administració Identificador document original: ES_L01010014_2024_19422764 Data d'impressió: 22/03/2024 12:16:54 Pàgina 10 de 19		
SIGNATURES 1.- ESTEVE PREJANO COLOM (TCAT), 20/02/2024 11:08 2.- ESTEVE PREJANO COLOM (TCAT), 20/02/2024 11:10 3.- IAGO RUBIO LUNA (TCAT), 20/02/2024 12:19 4.- IAGO RUBIO LUNA (TCAT), 20/02/2024 12:19 5.- IAGO RUBIO LUNA (TCAT), 20/02/2024 12:20 6.- JOAN CASADEMONT PORTELL (TCAT), 20/02/2024 18:31 7.- JOAN CASADEMONT PORTELL (TCAT), 20/02/2024 18:32 8.- JOAN CASADEMONT PORTELL (TCAT), 20/02/2024 18:33		

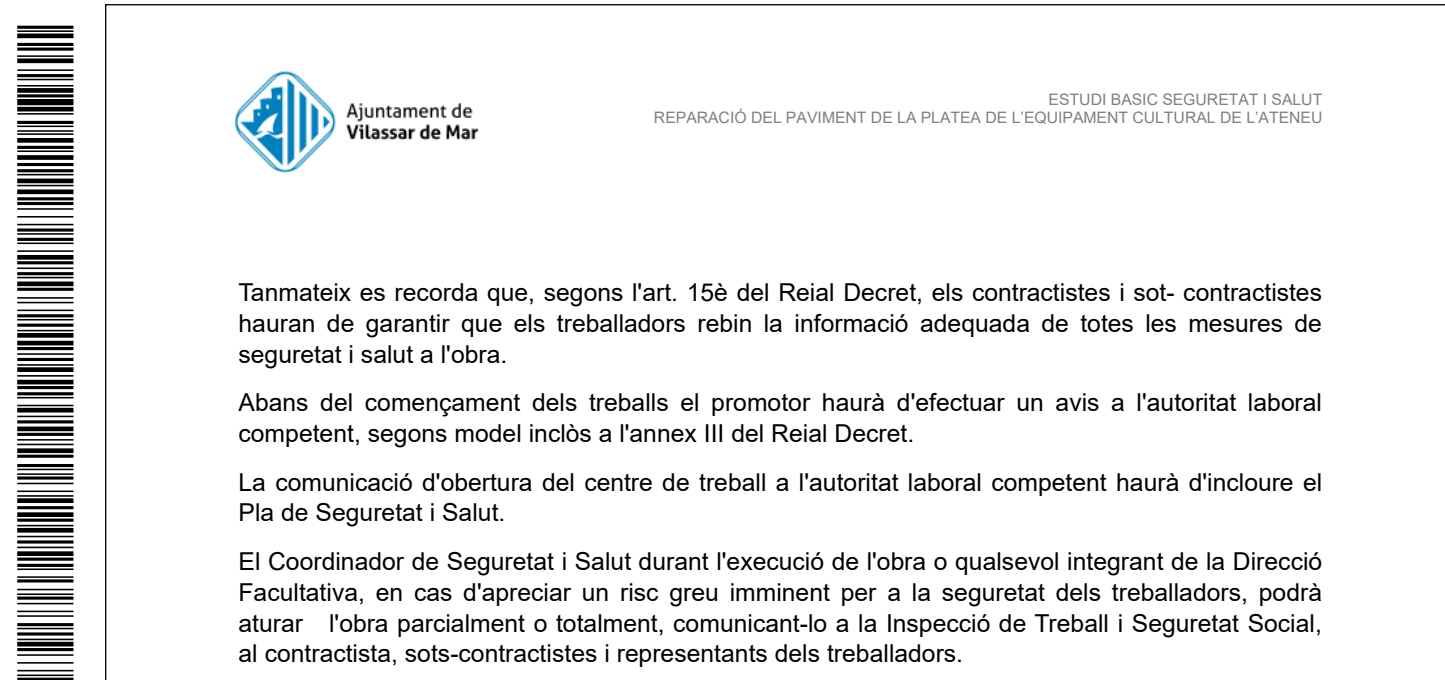



Ajuntament de
Vilassar de Mar

ESTUDI BASIC SEGURETAT I SALUT

REPARACIÓ DEL PAVIMENT DE LA PLATEA DE L'EQUIPAMENT CULTURAL DE L'ATENEU

Tanmateix es recorda que, segons l'art. 15è del Reial Decret, els contractistes i sot- contractistes hauran de garantir que els treballadors rebin la informació adequada de totes les mesures de seguretat i salut a l'obra.

Abans del començament dels treballs el promotor haurà d'efectuar un avis a l'autoritat laboral competent, segons model inclòs a l'annex III del Reial Decret.

La comunicació d'obertura del centre de treball a l'autoritat laboral competent haurà d'incloure el Pla de Seguretat i Salut.

El Coordinador de Seguretat i Salut durant l'execució de l'obra o qualsevol integrant de la Direcció Facultativa, en cas d'apreciar un risc greu imminent per a la seguretat dels treballadors, podrà aturar l'obra parcialment o totalment, comunicant-lo a la Inspecció de Treball i Seguretat Social, al contractista, sots-contractistes i representants dels treballadors.

Les responsabilitats dels coordinadors, de la Direcció Facultativa i del promotor no eximiran de les seves responsabilitats als contractistes i als sots-contractistes (art. 11è).

Principis generals aplicables durant l'execució de l'obra.

L'article 10 del RD 1627/1997 estableix que s'aplicaran els principis d'acció preventiva recollits en l'art. 15è de la "Ley de Prevención de Riesgos Laborales (Ley 31/1995, de 8 de noviembre)" durant l'execució de l'obra i en particular en les següents activitats:

- El manteniment de l'obra en bon estat d'ordre i neteja
- L'elecció de l'emplaçament dels llocs i àrees de treball, tenint en compte les seves condicions d'accés i la determinació de les vies o zones de desplaçament o circulació
- La manipulació dels diferents materials i la utilització dels mitjans auxiliars
- El manteniment, el control previ a la posada en servei i el control periòdic de les Instal·lacions i dispositius necessaris per a l'execució de l'obra, amb objecte de corregir els defectes que poguessin afectar a la seguretat i salut dels treballadors
- La delimitació i condicionament de les zones d'emmagatzematge i dipòsit dels diferents materials, en particular si es tracta de matèries i substàncies perilloses
- La recollida dels materials perillosos utilitzats
- L'emmagatzematge i l'eliminació o evacuació de residus i runes.
- L'adaptació en funció de l'evolució de l'obra del període de temps efectiu que s'haurà de dedicar a les diferents feines o fases del treball.
- La cooperació entre els contractistes, sots-contractistes i treballadors autònoms
- Les interaccions i incompatibilitats amb qualsevol altre tipus de feina o activitat que es realitzi a l'obra o prop de l'obra.

AJUNTAMENT DE VILASSAR DE MAR

Original Comprovi l'autenticitat del document a <https://bpm.vilassardemar.cat/OAC/ValidarDoc.jsp> - Utilitzi el 'Codi Segur de Verificació' que apareix a la capçalera.

8

DOCUMENT MEM	ÒRGAN SECRETARIA	REFERÈNCIA 2024/000001/1384
Codi Segur de Verificació: d8fdb54-6da5-4c58-8eb9-ced2922a5169 Origen: Administració Identificador document original: ES_L01010014_2024_19422764 Data d'impressió: 22/03/2024 12:16:54 Pàgina 11 de 19		
SIGNATURES 1.- ESTEVE PREJANO COLOM (TCAT), 20/02/2024 11:08 2.- ESTEVE PREJANO COLOM (TCAT), 20/02/2024 11:10 3.- IAGO RUBIO LUNA (TCAT), 20/02/2024 12:19 4.- IAGO RUBIO LUNA (TCAT), 20/02/2024 12:19 5.- IAGO RUBIO LUNA (TCAT), 20/02/2024 12:20 6.- JOAN CASADEMONT PORTELL (TCAT), 20/02/2024 18:31 7.- JOAN CASADEMONT PORTELL (TCAT), 20/02/2024 18:32 8.- JOAN CASADEMONT PORTELL (TCAT), 20/02/2024 18:33		




**Ajuntament de
Vilassar de Mar**


ESTUDI BASIC SEGURETAT I SALUT
REPARACIÓ DEL PAVIMENT DE LA PLATEA DE L'EQUIPAMENT CULTURAL DE L'ATENEU

Els principis d'acció preventiva establerts a l'article 15è de la Llei 31/95 són els següents:

- L'empresari aplicarà les mesures que integren el deure general de prevenció, d'acord amb els següents principis generals:
 - Evitar riscos.
 - Avaluar els riscos que no es puguin evitar.
 - Combatre els riscos a l'origen.
 - Adaptar el treball a la persona, en particular amb el que respecta a la concepció dels llocs de treball, l'elecció dels equips i els mètodes de treball i de producció, per tal de reduir el treball monòton i repetitiu i reduir els efectes del mateix a la salut.
 - Tenir en compte l'evolució de la tècnica.
 - Substituir allò que és perillós per allò que tingui poc o cap perill.
 - Planificar la prevenció, buscant un conjunt coherent que integri la tècnica, l'organització del treball, les condicions de treball, les relacions socials i la influència dels factors ambientals en el treball.
 - Adoptar mesures que posin per davant la protecció col·lectiva a la individual.
 - Donar les degudes instruccions als treballadors.
- L'empresari tindrà en consideració les capacitats professionals dels treballadors en matèria de seguretat i salut en el moment d'encomanar les feines
- L'empresari adoptarà les mesures necessàries per garantir que només els treballadors que hagin rebut informació suficient i adequada puguin accedir a les zones de risc greu i específic
- L'efectivitat de les mesures preventives haurà de preveure les distraccions i imprudències no temeràries que pogués cometre el treballador. Per a la seva aplicació es tindran en compte els riscos addicionals que poguessin implicar determinades mesures preventives, que només podran adoptar-se quan la magnitud dels esmentats riscos sigui substancialment inferior a les dels que es pretén controlar i no existeixin alternatives més segures
- Podran concertar operacions d'assegurances que tinguin com a finalitat garantir com a àmbit de cobertura la previsió de riscos derivats del treball, l'empresa respecte dels seus treballadors, els treballadors autònoms respecte d'ells mateixos i les societats cooperatives respecte els socis, l'activitat dels quals consisteixi en la prestació del seu treball personal.

DOCUMENT MEM	ÒRGAN SECRETARIA	REFERÈNCIA 2024/000001/1384
Codi Segur de Verificació: d8fdb54-6da5-4c58-8eb9-ced2922a5169 Origen: Administració Identificador document original: ES_L01010014_2024_19422764 Data d'impressió: 22/03/2024 12:16:54 Pàgina 12 de 19		
SIGNATURES 1.- ESTEVE PREJANO COLOM (TCAT), 20/02/2024 11:08 2.- ESTEVE PREJANO COLOM (TCAT), 20/02/2024 11:10 3.- IAGO RUBIO LUNA (TCAT), 20/02/2024 12:19 4.- IAGO RUBIO LUNA (TCAT), 20/02/2024 12:19 5.- IAGO RUBIO LUNA (TCAT), 20/02/2024 12:20 6.- JOAN CASADEMONT PORTELL (TCAT), 20/02/2024 18:31 7.- JOAN CASADEMONT PORTELL (TCAT), 20/02/2024 18:32 8.- JOAN CASADEMONT PORTELL (TCAT), 20/02/2024 18:33		

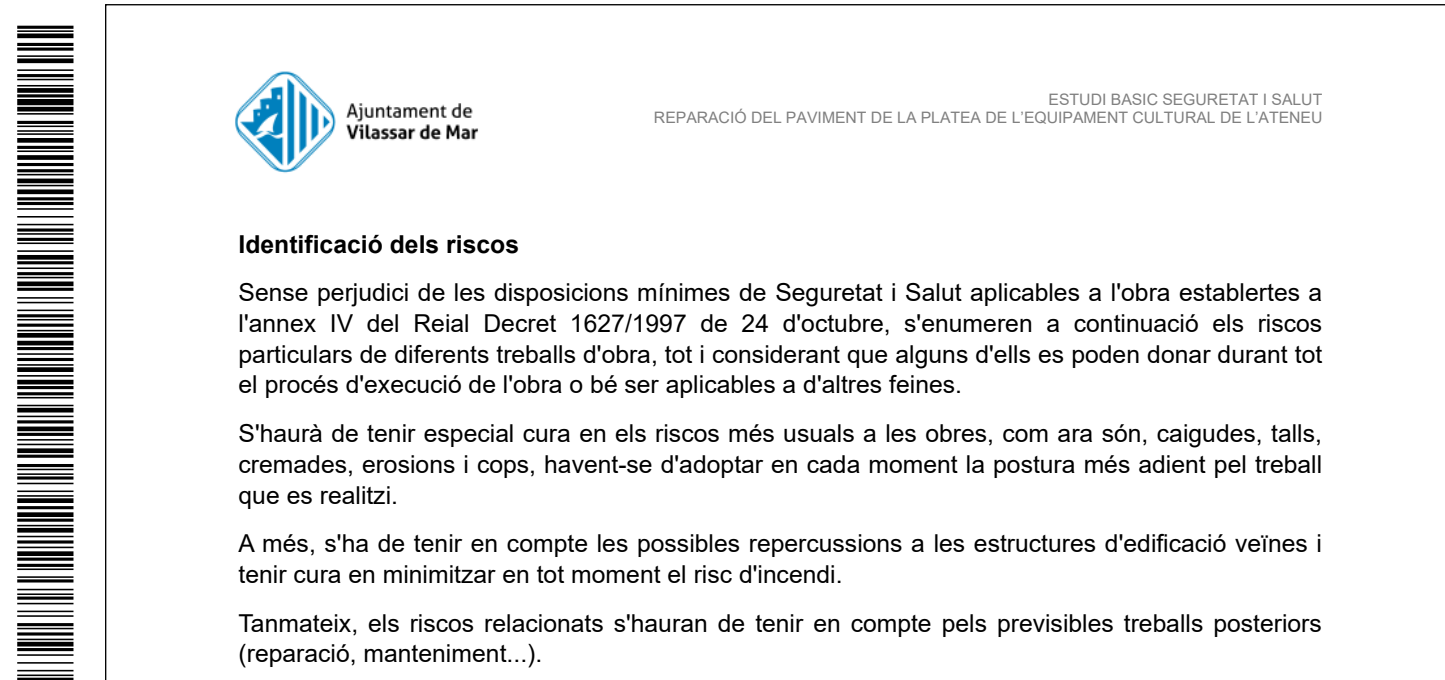



Ajuntament de
Vilassar de Mar

ESTUDI BASIC SEGURETAT I SALUT
REPARACIÓ DEL PAVIMENT DE LA PLATEA DE L'EQUIPAMENT CULTURAL DE L'ATENEU

Identificació dels riscos

Sense perjudici de les disposicions mínimes de Seguretat i Salut aplicables a l'obra establertes a l'annex IV del Reial Decret 1627/1997 de 24 d'octubre, s'enumeren a continuació els riscos particulars de diferents treballs d'obra, tot i considerant que alguns d'ells es poden donar durant tot el procés d'execució de l'obra o bé ser aplicables a d'altres feines.

S'haurà de tenir especial cura en els riscos més usals a les obres, com ara són, caigudes, talls, cremades, erosions i cops, havent-se d'adoptar en cada moment la postura més adient pel treball que es realitzi.

A més, s'ha de tenir en compte les possibles repercussions a les estructures d'edificació veïnes i tenir cura en minimitzar en tot moment el risc d'incendi.

Tanmateix, els riscos relacionats s'hauran de tenir en compte pels previsibles treballs posteriors (reparació, manteniment...).

.- Mitjans i maquinària.

- Atropellaments, topades amb altres vehicles, atrapades.
- Interferències amb Instal·lacions de subministrament públic (aigua, llum, gas...).
- Desplom i/o caiguda de maquinària d'obra (sitges, grues...).
- Riscos derivats del funcionament de grues.
- Caiguda de la càrrega transportada.
- Generació excessiva de pols o emanació de gasos tòxics.
- Caigudes des de punts alts i/o des d'elements provisionals d'accés (escales, plataformes).
- Cops i ensopegades.
- Caiguda de materials, rebots.
- Ambient excessivament sorollós.
- Contactes elèctrics directes o indirectes.
- Accidents derivats de condicions atmosfèriques.

10

AJUNTAMENT DE VILASSAR DE MAR
Original Comprovi l'autenticitat del document a <https://bpm.vilassardemar.cat/OAC/ValidarDoc.jsp> - Utilitzi el 'Codi Segur de Verificació' que apareix a la capçalera.

DOCUMENT MEM	ÒRGAN SECRETARIA	REFERÈNCIA 2024/000001/1384
Codi Segur de Verificació: d8fdb54-6da5-4c58-8eb9-ced2922a5169 Origen: Administració Identificador document original: ES_L01010014_2024_19422764 Data d'impressió: 22/03/2024 12:16:54 Pàgina 13 de 19		
SIGNATURES 1.- ESTEVE PREJANO COLOM (TCAT), 20/02/2024 11:08 2.- ESTEVE PREJANO COLOM (TCAT), 20/02/2024 11:10 3.- IAGO RUBIO LUNA (TCAT), 20/02/2024 12:19 4.- IAGO RUBIO LUNA (TCAT), 20/02/2024 12:19 5.- IAGO RUBIO LUNA (TCAT), 20/02/2024 12:20 6.- JOAN CASADEMONT PORTELL (TCAT), 20/02/2024 18:31 7.- JOAN CASADEMONT PORTELL (TCAT), 20/02/2024 18:32 8.- JOAN CASADEMONT PORTELL (TCAT), 20/02/2024 18:33		



**Ajuntament de
Vilassar de Mar**

ESTUDI BASIC SEURETAT I SALUT
REPARACIÓ DEL PAVIMENT DE LA PLATEA DE L'EQUIPAMENT CULTURAL DE L'ATENEU

.- Enderrocs.

- Interferències amb Instal·lacions de subministrament públic (aigua, llum, gas...).
- Generació excessiva de pols o emanació de gasos tòxics.
- Projecció de partícules durant els treballs.
- Caigudes des de punts alts i/o des d'elements provisionals d'accés (escales, plataformes).
- Contactes amb materials agressius.
- Talls i punxades.
- Cops i ensopegades.
- Caiguda de materials, rebots.
- Ambient excessivament sorollós.
- Fallida de l'estructura.
- Sobre esforços per postures incorrectes.
- Acumulació i baixada de runes

Ram de paleta.

- Generació excessiva de pols o emanació de gasos tòxics.
- Projecció de partícules durant els treballs.
- Caigudes des de punts alts i/o des d'elements provisionals d'accés (escales, plataformes).
- Contactes amb materials agressius.
- Talls i punxades.
- Cops i ensopegades.
- Caiguda de materials, rebots.
- Ambient excessivament sorollós.
- Sobre esforços per postures incorrectes.
- Bolcada de piles de material.
- Riscos derivats de l'emmagatzematge de materials (temperatura, humitat, reaccions químiques).



Ajuntament de
Vilassar de Mar

ESTUDI BASIC SEGURETAT I SALUT
REPARACIÓ DEL PAVIMENT DE LA PLATEA DE L'EQUIPAMENT CULTURAL DE L'ATENEU

Paviments i acabats.

- Generació excessiva de pols o emanació de gasos tòxics.
- Projecció de partícules durant els treballs.
- Caigudes des de punts alts i/o des d'elements provisionals d'accés (escales, plataformes).
- Contactes amb materials agressius.
- Talls i punxades.
- Cops i ensopegades.
- Caiguda de materials, rebots.
- Sobre esforços per postures incorrectes.
- Bolcada de piles de material.
- Riscos derivats de l'emmagatzematge de materials (temperatura, humitat, reaccions químiques).

Primers auxilis.

Es disposarà d'una farmaciola amb el contingut de material especificat a la normativa vigent.

S'informarà a l'inici de l'obra, de la situació dels diferents centres mèdics als quals s'hauran de traslladar els accidentats. És convenient disposar a l'obra i en lloc ben visible, d'una llista amb els telèfons i adreces dels centres assignats per a urgències, ambulàncies, taxis, etc. per garantir el ràpid trasllat dels possibles accidentats.

NORMATIVA DE SEGURETAT I SALUT	
DISPOSICIONES MÍNIMAS DE SEGURIDAD Y DE SALUD QUE DEBEN APLICARSE EN LAS OBRAS DE CONSTRUCCIÓN TEMPORALES O MÓVILES	Directiva 92/57/CEE 24 Junio (DOCE: 26/08/92)
DISPOSICIONES MÍNIMAS DE SEGURIDAD Y DE SALUD EN LAS OBRAS DE CONSTRUCCIÓN	RD 1627/1997. 24 octubre (BOE 25/10/97) Transposició de la Directiva 92/57/CEE



Ajuntament de
Vilassar de Mar

ESTUDI BASIC SEGURETAT I SALUT
REPARACIÓ DEL PAVIMENT DE LA PLATEA DE L'EQUIPAMENT CULTURAL DE L'ATENEU

EQUIPOS DE PROTECCIÓN PERSONAL DE VIAS RESPIRATORIAS: FILTROS MECÁNICOS	R. de 28 de julio de 1975 (BOE: 08/09/75): N.R. MT-8 modificació: BOE: 30/10/75
EQUIPOS DE PROTECCIÓN PERSONAL DE VIAS RESPIRATORIAS: MASCARILLAS AUTOFILTRANTES	R. de 28 de julio de 1975 (BOE: 09/09/75): N.R. MT-9 modificació: BOE: 31/10/75
EQUIPOS DE PROTECCIÓN PERSONAL DE VIAS RESPIRATORIAS: FILTROS QUÍMICOS Y MIXTOS CONTRA AMONIACO	R. de 28 de julio de 1975 (BOE: 10/09/75): N.R. MT-10 modificació: BOE: 01/11/75

IAGO RUBIO
LUNA - DNI
36517835E
(TCAT)

Firmado digitalmente
por IAGO RUBIO
LUNA - DNI
36517835E (TCAT)
Fecha: 2024.02.20
12:19:45 +01'00'

ESTEVE
PREJANO
COLOM - DNI
35087867X
(TCAT)

Firmado digitalmente por
ESTEVE PREJANO
COLOM - DNI
35087867X (TCAT)
Fecha: 2024.02.20
11:10:36 +01'00'


JOAN
CASADEM
ONT
PORTELL -
DNI
43629919T
(TCAT)

Firmado digitalmente
por JOAN
CASADEMONT
PORTELL - DNI
43629919T
(TCAT)
Fecha:
2024.02.20
18:32:28 +01'00'

El/s Tècnic/s Municipal/s,

Vist i plau,
Cap de l'Àrea
de Serveis Territorial

Vilassar de Mar, signat electrònicament

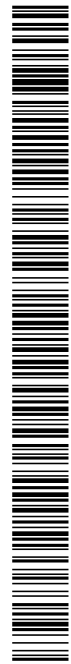

ANNEX I

Plànols.

MEMORIA VALORADA


REPARACIÓ AMB RESINES MULTICAPA DEL PAVIMENT DE LA
PLATEA DE L'EQUIPAMENT CULTURAL DE L'ATENEU
VILASSANÈS. CARRER SANT JOSEP, 35-37.

Serveis Territorials Ajuntament de Vilassar de Mar. Gener 2024

Ajuntament de
Vilassar de Mar


Codi Segur de Verificació: d8fdb54-6da5-4c58-8eb9-ced2922a5169
Origen: Administració
Identificador document original: ES_L01010014_2024_19422764
Data d'impressió: 22/03/2024 12:16:54
Pàgina 19 de 19

- SIGNATURES
- 1.- ESTEVE PREJANO COLOM (TCAT), 20/02/2024 11:08
 - 2.- ESTEVE PREJANO COLOM (TCAT), 20/02/2024 11:10
 - 3.- IAGO RUBIO LUNA (TCAT), 20/02/2024 12:19
 - 4.- IAGO RUBIO LUNA (TCAT), 20/02/2024 12:19
 - 5.- IAGO RUBIO LUNA (TCAT), 20/02/2024 12:20
 - 6.- JOAN CASADEMONT PORTELL (TCAT), 20/02/2024 18:31
 - 7.- JOAN CASADEMONT PORTELL (TCAT), 20/02/2024 18:32
 - 8.- JOAN CASADEMONT PORTELL (TCAT), 20/02/2024 18:33

	El Tècnic:	Dibuixat:	Projecte:	Escala:	Contingut:	Follet número:
Ajuntament de Vilassar de Mar	Tècnica Municipal	Roger	REPARACIÓ AMB RESINES MULTICAPA DEL PAVIMENT DE LA PLATEA DE L'EQUIPAMENT CULTURAL DE L'ATENEU VILASSANÈS	DIN A3 1/100 Data: FEBRER 2024	PLANTA SUPERFICIE	1

IAGO RUBIO Firmado digitalmente por IAGO RUBIO LUNA - DNI 36517835E (TCAT) Fecha: 2024.02.20 12:20:04 +01'00'

JOAN CASADEMONT PORTELL Firmado digitalmente por JOAN CASADEMONT PORTELL - DNI 43629197 (TCAT) Fecha: 2024.02.20 18:32:51 +01'00'

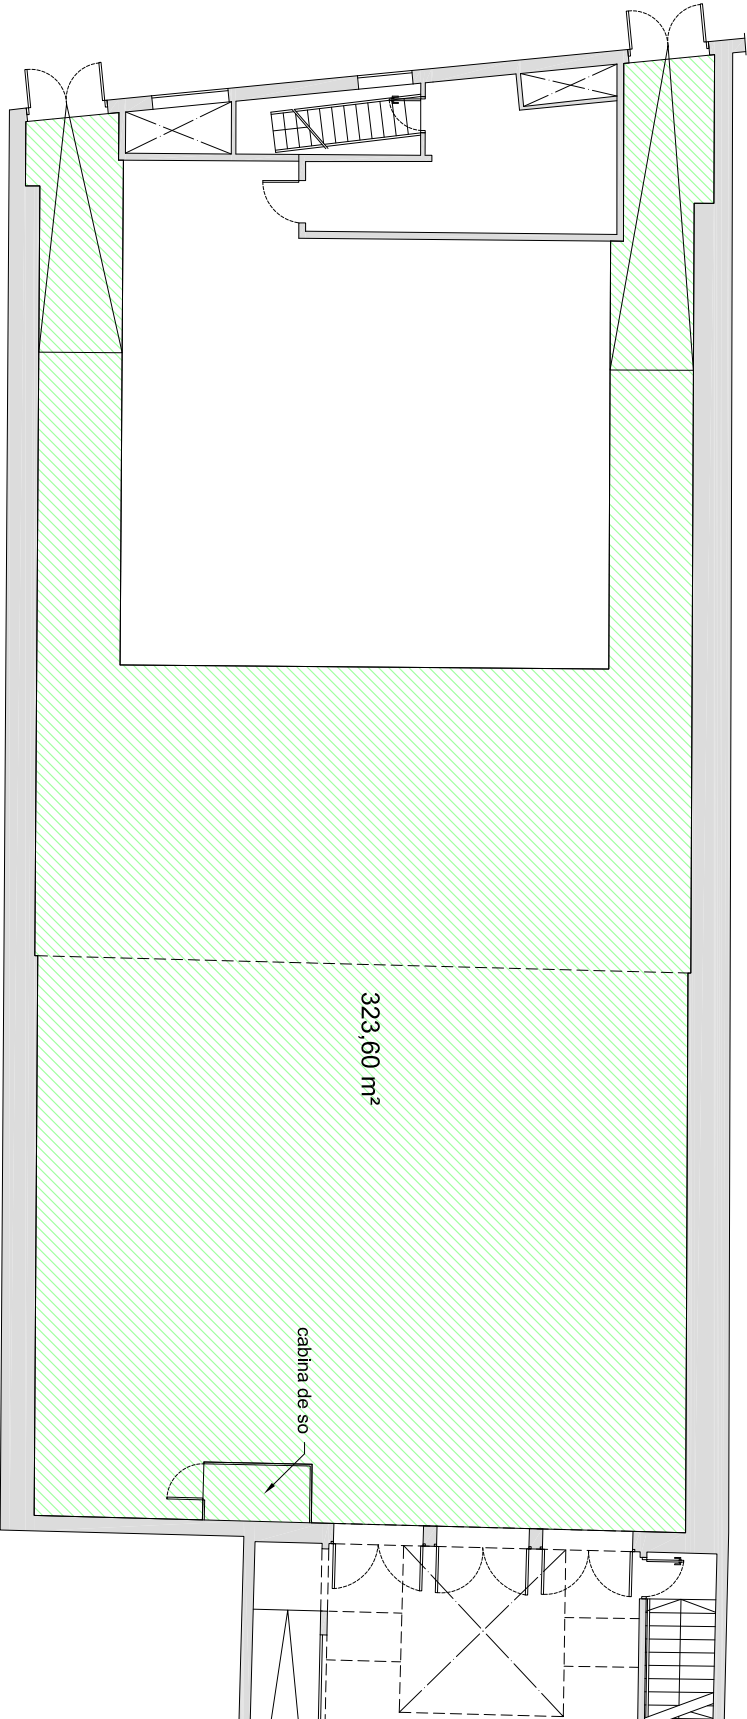

323,60 m²

cabina de so

