



**CENTRE CÍVIC
PLANTA -1.**

- 01 SALA D'EXPOSICIONS 192,96 m²
- 02 GIMNAS 90,21 m²
- 03 VESTIDORS I DUTXES 37,60 m²
- 04 SALA TALLER SEMINARI 1 46,20 m²
- 05 SALA TALLER SEMINARI 2 48,52 m²
- 06 SALA TALLER SEMINARI 3 49,86 m²
- 07 TALLER MANIPULACIÓ 31,15 m²
- 08 SALA TALLER POLIVALENT 81,26 m²
- 09 TALLER CUINA 33,80 m²
- 10 NUCLIS SANITARS 38,00 m²
- 11 ESCALES I CIRCULACIONS 143,73 m²
- 12 PREVISIÓ E.T. 38,00 m²
- 13 INSTAL·LACIONS 11,60 m²
- 14 PAIS 220,90 m²

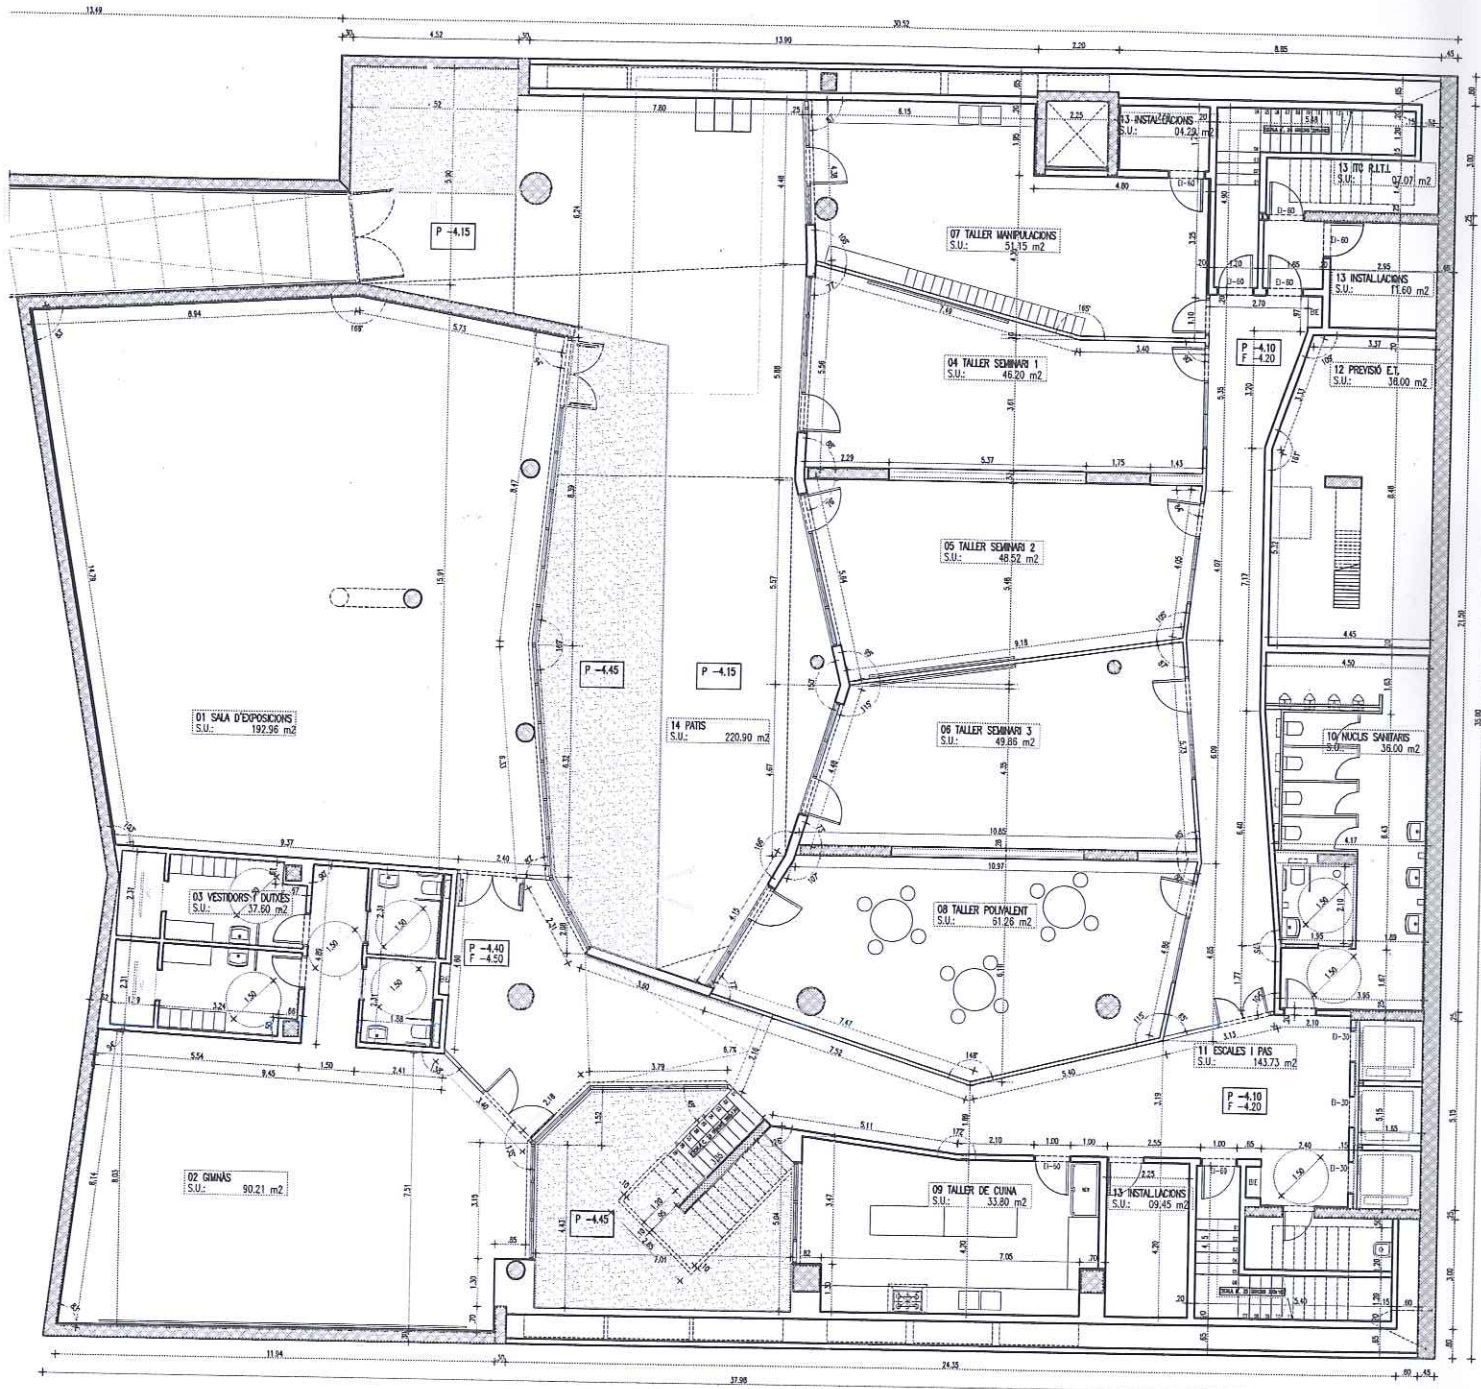


**CENTRE CÍVIC
PLANTA 0.**

- 05 SALA D'ACTES 214,65 m²
- 06 CAMERINOS 010,75 m²
- 07 RECEPCIÓ 146,45 m²
- 08 RETORN PRÉSTEC 003,98 m²
- 09 NUCLI SANITARIS 022,07 m²
- 10 ESCALES I PAS 016,95 m²
- 11 PREVISIO ET. I INSTAL·LACIONS 011,64 m²

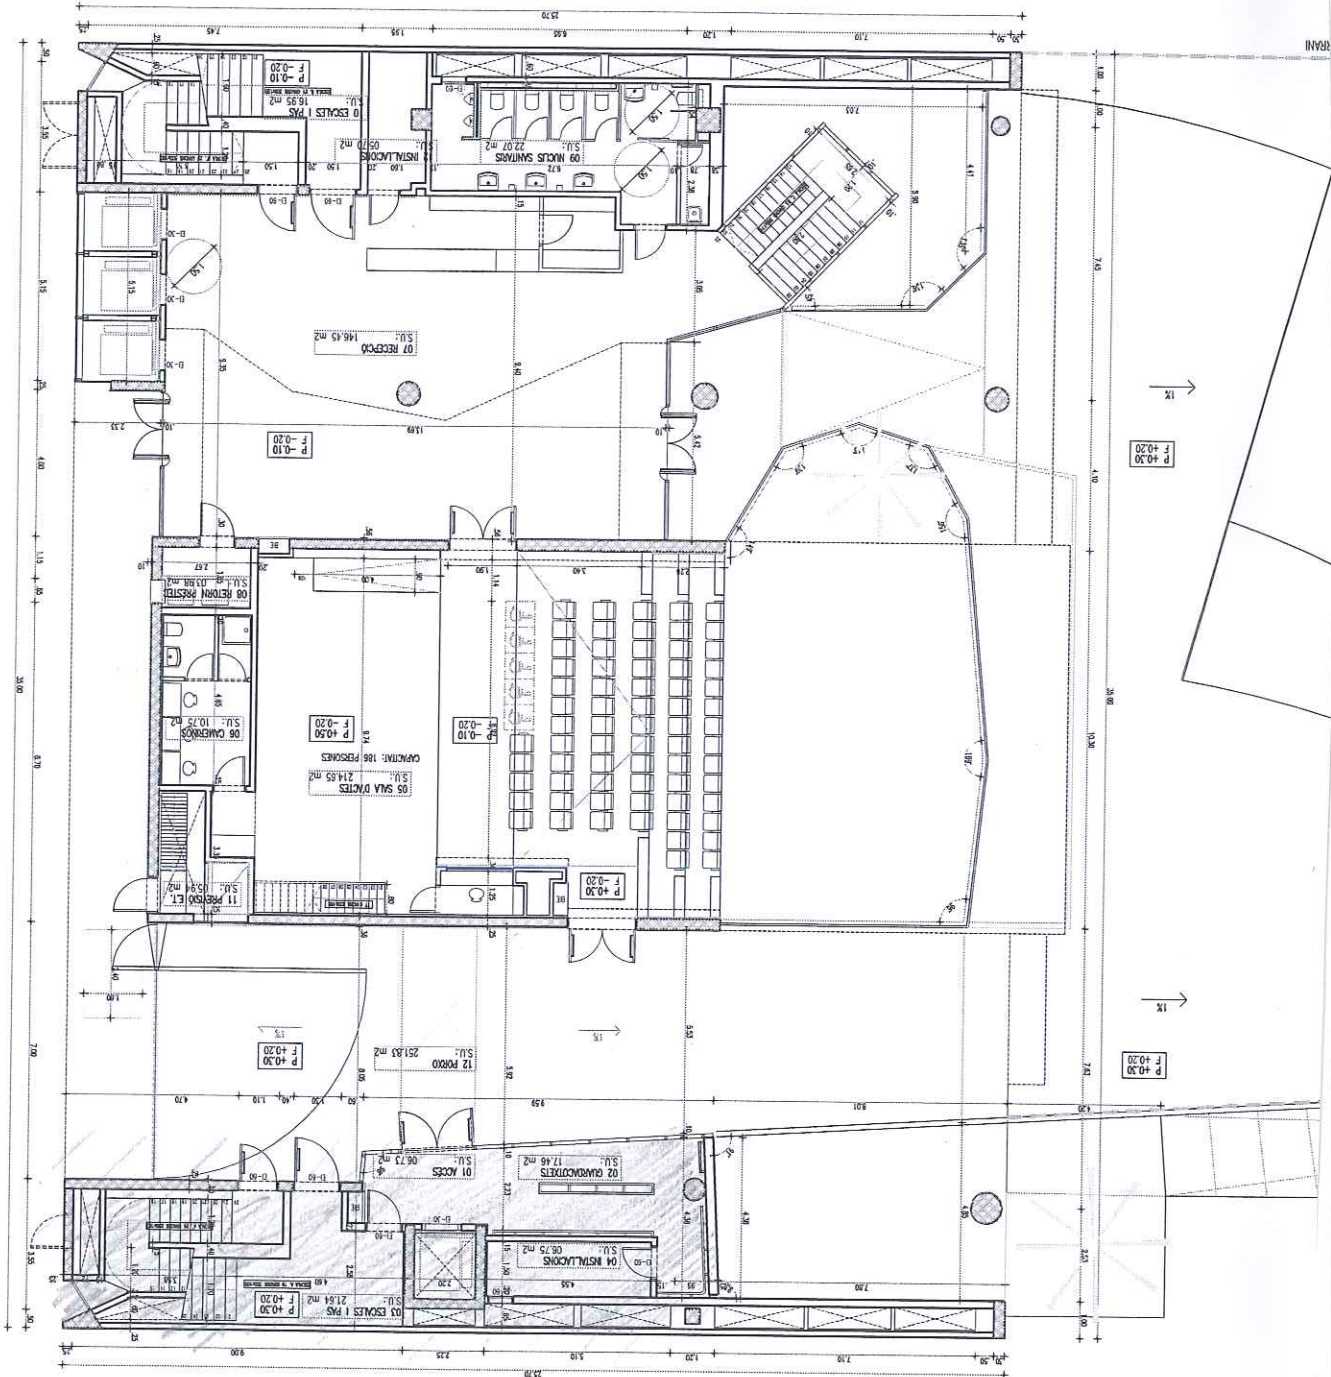


**CENTRE CÍVIC
PLANTA ALTELL**

- 04 028.64 m²
- 05 077.16 m²
- 06 085.76 m²
- 07 085.20 m²
- 08 028.20 m²

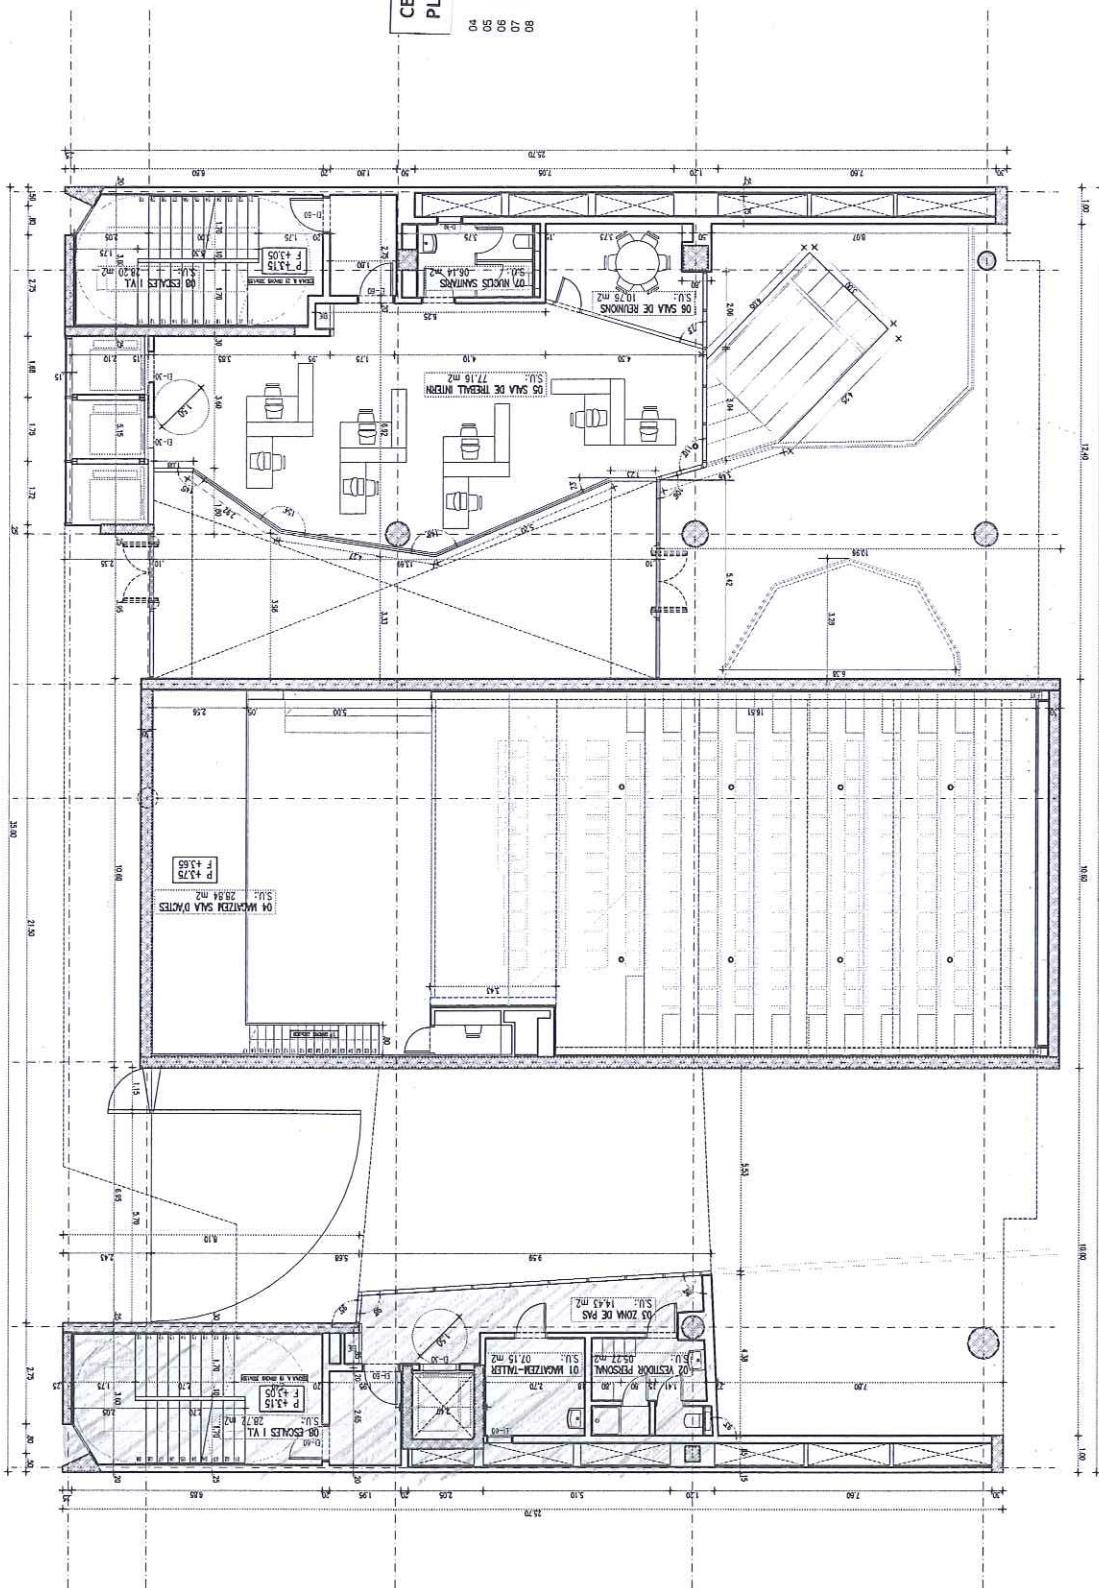

**CENTRE CÍVIC
PLANTA 2
CASAL INFANTIL URGELL**

- 01 ZONA D'ACOLLIDA I PAS
- 02 ESPAI FAMILIAR I PER NADONS
- 03 ESPAI DE JOCS
- 04 ESPAI DE JOCS 3-6a
- 05 ESPAI DE JOCS MOTRIS I MANUALS
- 06 LAVABOS INTEGRATS
- 07 NÚCLI SANITARI
- 08 ESCALES I PAS
- 09 INSTAL·LACIONS

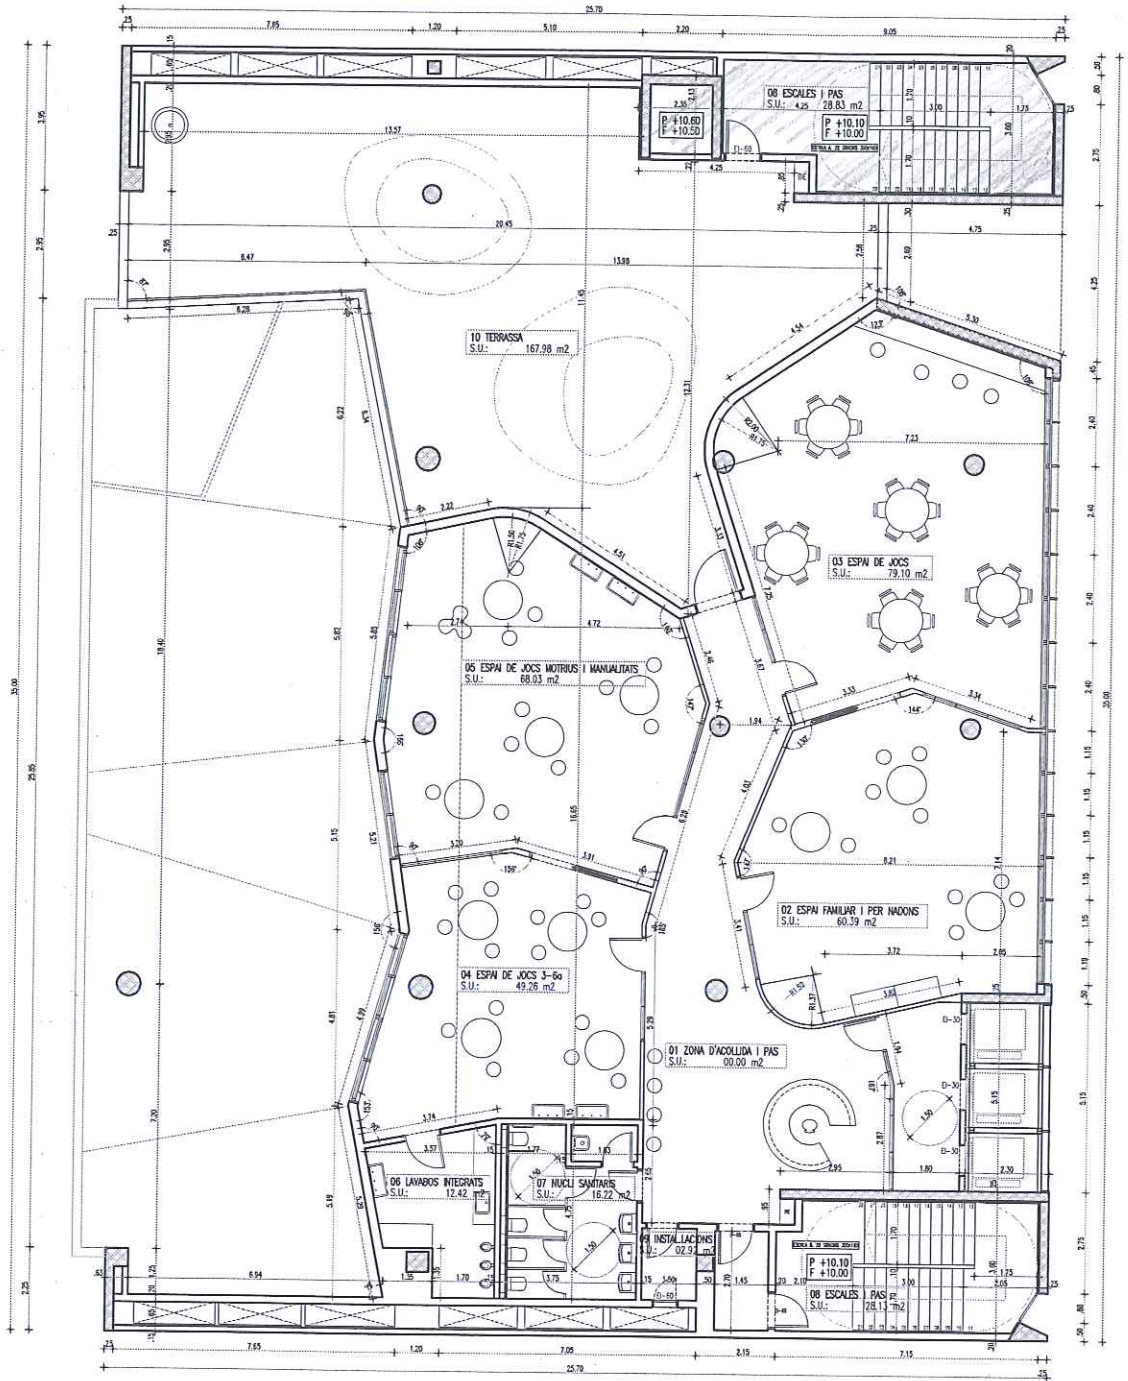

069.84 m²
060.39 m²
079.10 m²
049.26 m²
068.03 m²
012.42 m²
056.96 m²
002.92 m²