


ET
EXISTENT

C. DE LUIS MARIANO

ACCÉS

COTA VORERA
99,85

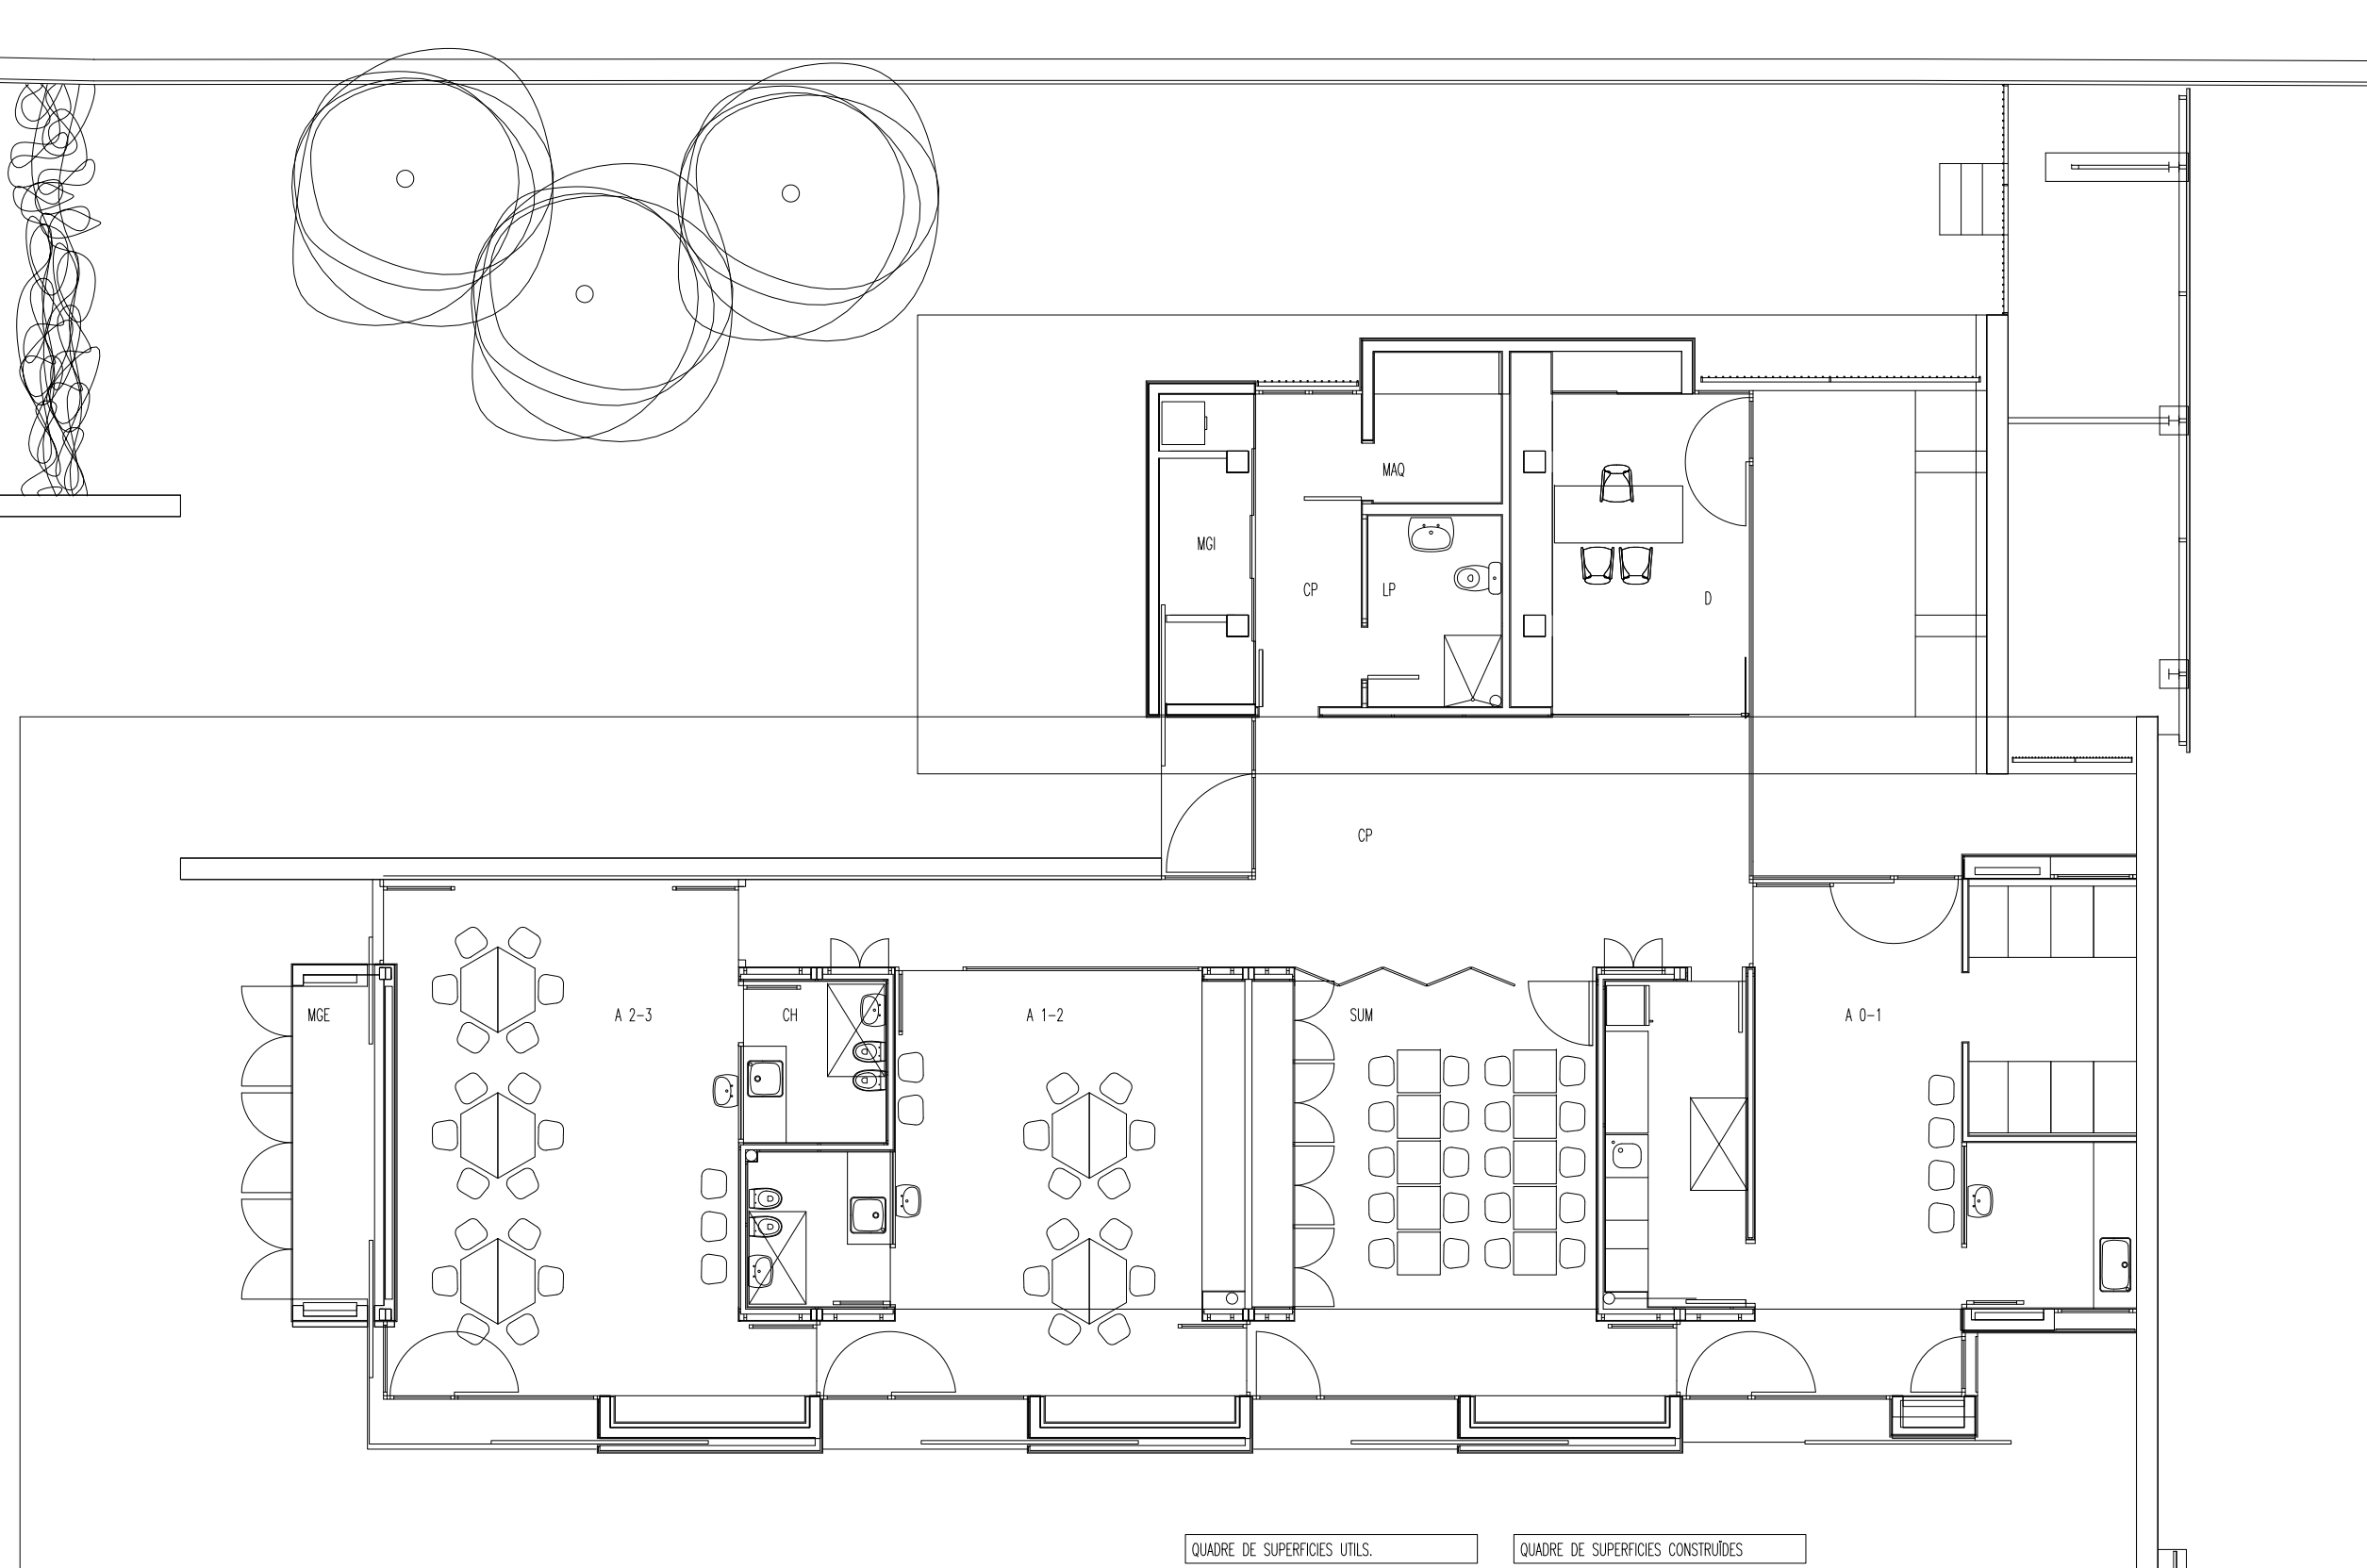

QUADRE DE SUPERFÍCIES UTILS.

PLANTA

A 0-1	AULA INFANTIL 0-1 ANYS	37.70 M2
A 1-2	AULA INFANTIL 1-2 ANYS	35.85 M2
A 2-3	AULA INFANTIL 2-3 ANYS	42.25 M2
CH	CAMBRA HIGIÈNICA	5.00 M2
LP	LAVABOS PROFESSORAT	5.20 M2
D	DESPATX	16.55 M2
B	BIBERONERIA-OFFICE	10.00 M2
SUM	SALA USOS MÚLTIPLES	31.00 M2
MGI	MAGATZEM INTERIOR	5.90 M2
MGE	MAGATZEM EXTERIOR	5.25 M2
CP	CIRCULACIÓ - PASSOS	40.10 M2
MAQ	MAQUINARIA	3.90 M2

SUPERFÍCIE UTIL 238.70 M2

SOLAR	1.050,00 M2
PORXOS	183,10 M2
ZONA JOCS INFANTILS	354,10 M2
JARDI-ACCÉS	222,80 M2

QUADRE DE SUPERFÍCIES CONSTRUÏDES

PLANTA

INTERIOR	259.20 M2
PORXOS (1/2)	63.00 M2

SUPERFÍCIE CONSTRUÏDES 322.20 M2