


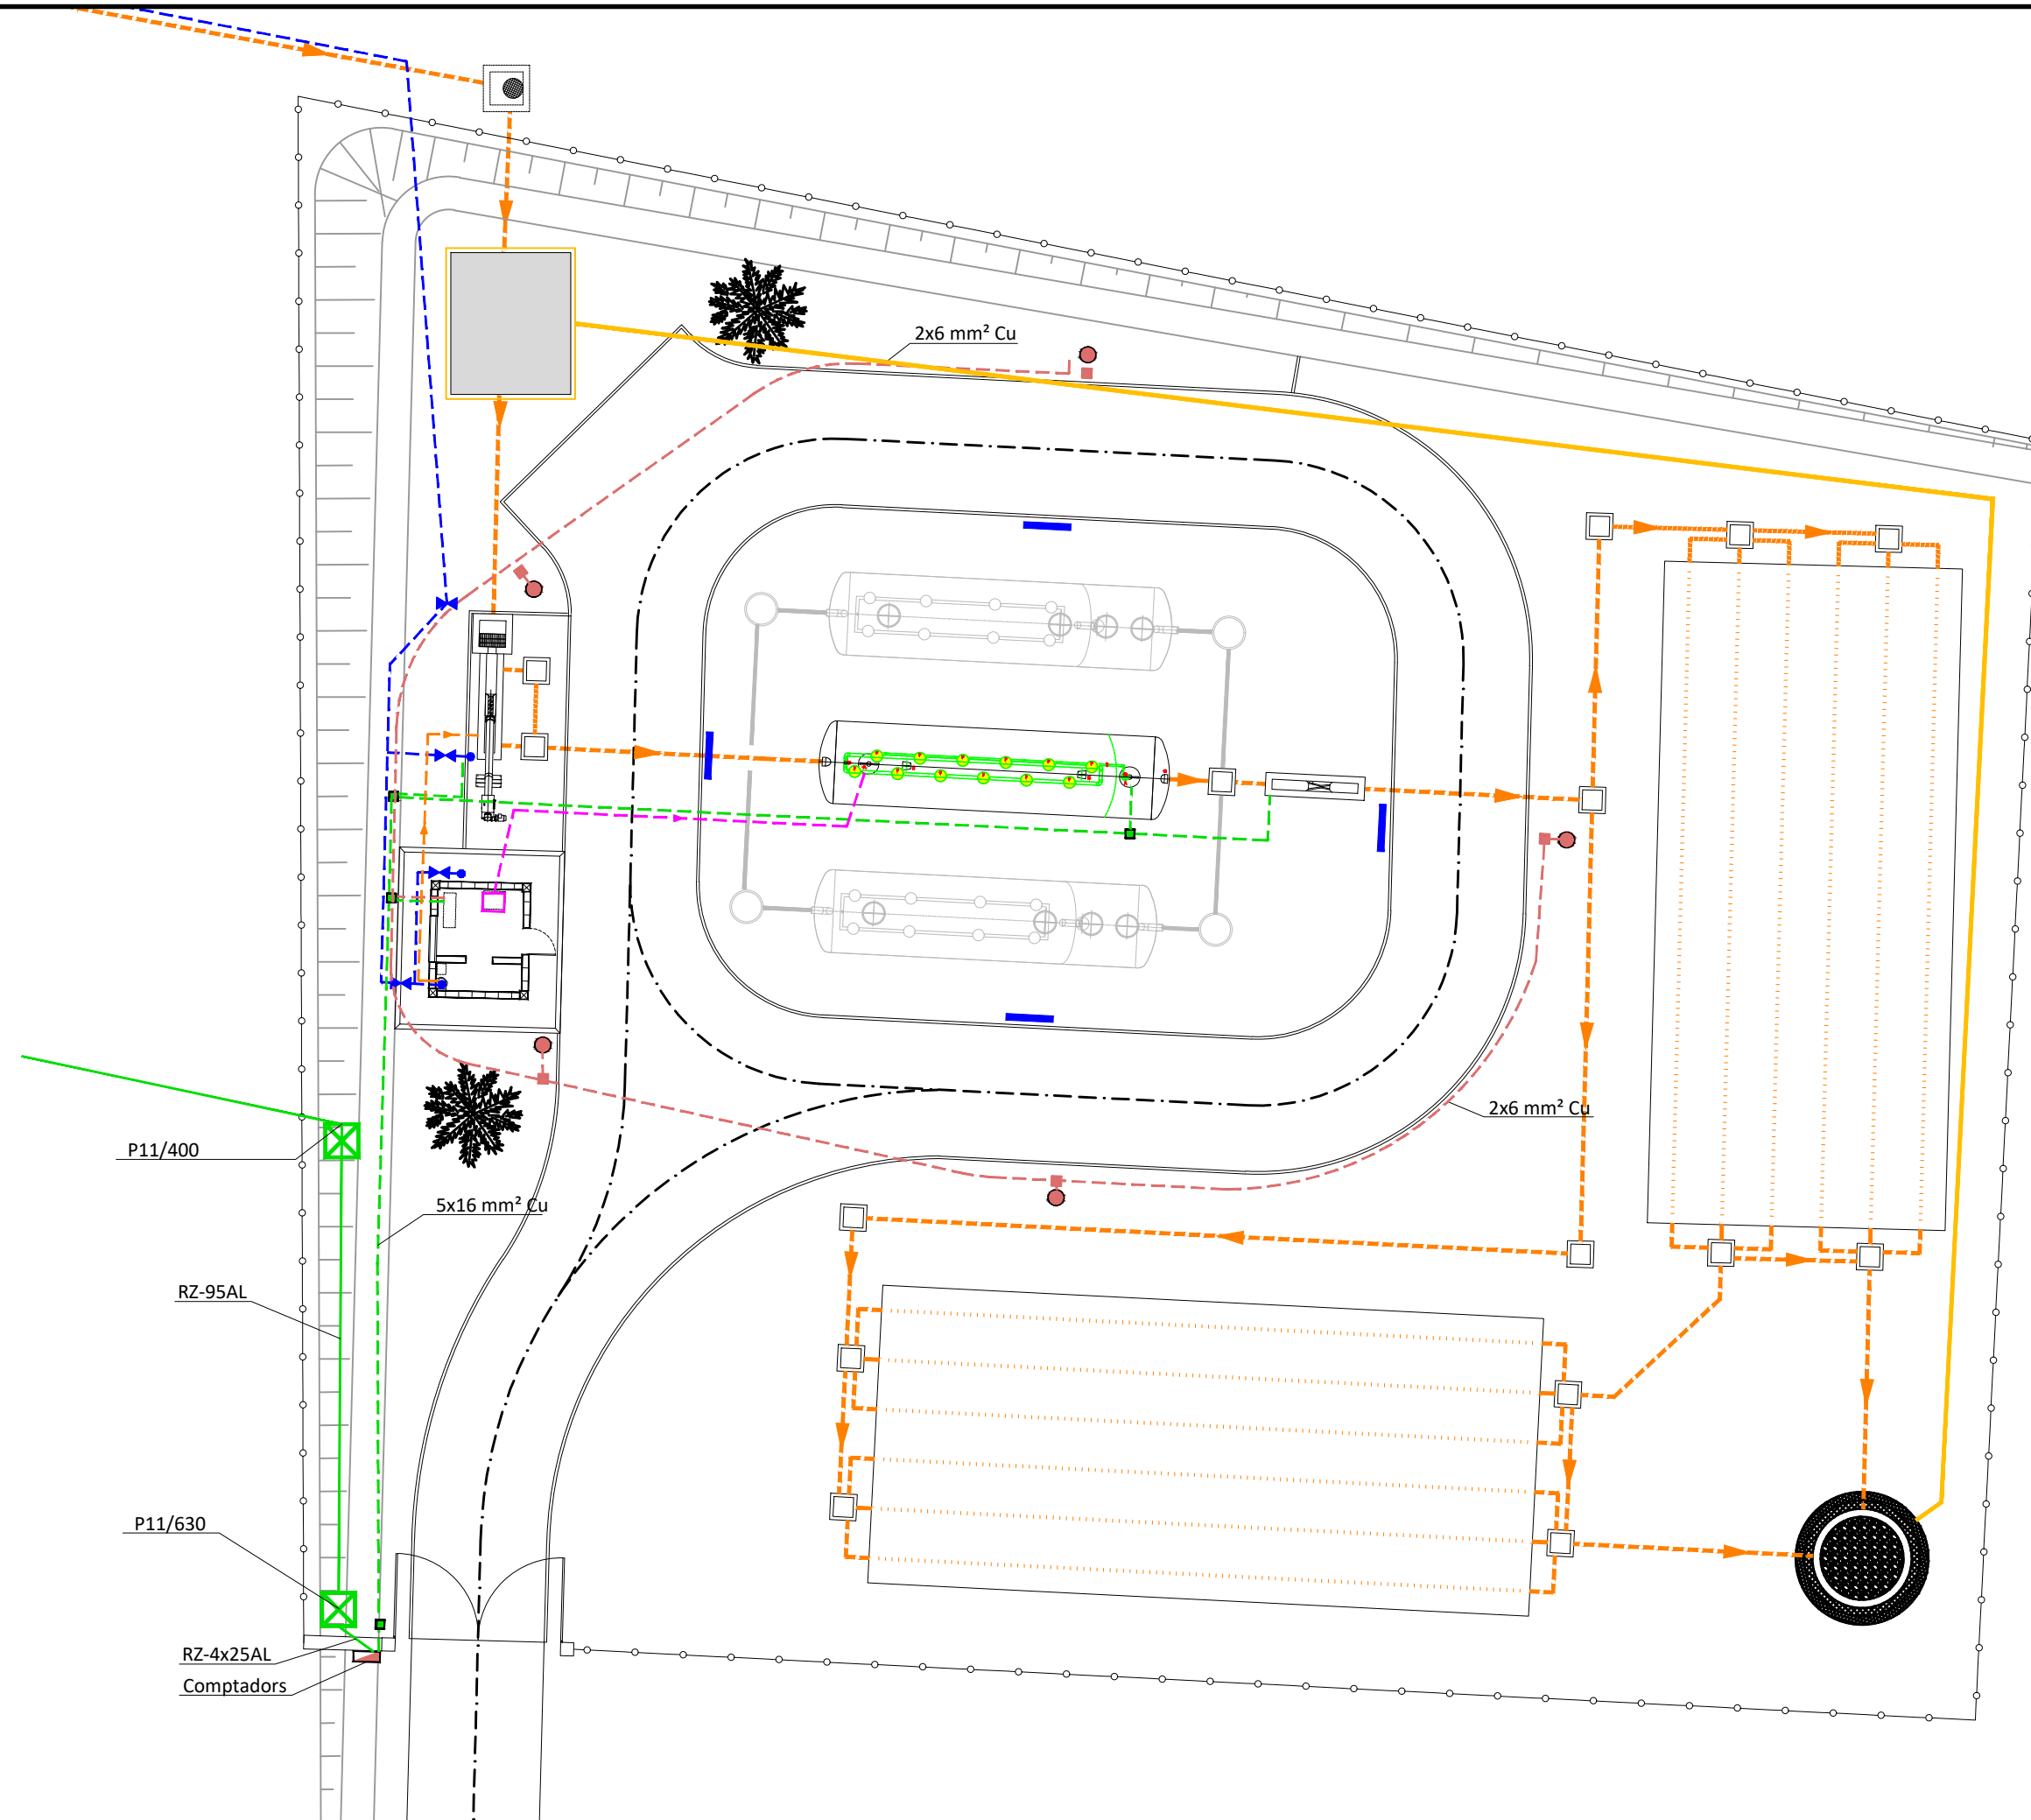








SERVEIS	
AIGUA POTABLE	
	Punt d'aigua potable
	Vàlvula 3/4"
	Canonada d'aigua potable PE DN 50mm
SANEJAMENT	
	Tub de PVC flexible Ø 32 mm
	Tub de PVC Ø 500 mm
AIRE	
	Bufant
	Canonada PVC aire Ø 50 mm
ENLLUMENAT	
	Punt de llum
	Arqueta d'enllumenat de 30x30 cm
	Línia elèctrica soterrada dins tub PE Ø90 mm
BAIXA TENSIO	
	Pal elèctric de formigó
	Arqueta de BT de 30x30 cm
	Línia elèctrica de BT dins de tub corrugat PE Ø 110 mm
	Línia elèctrica de BT aèria


LLEENDA

 AVELLANERS CADA 3 m.

 OLIVERS CADA 6 m.

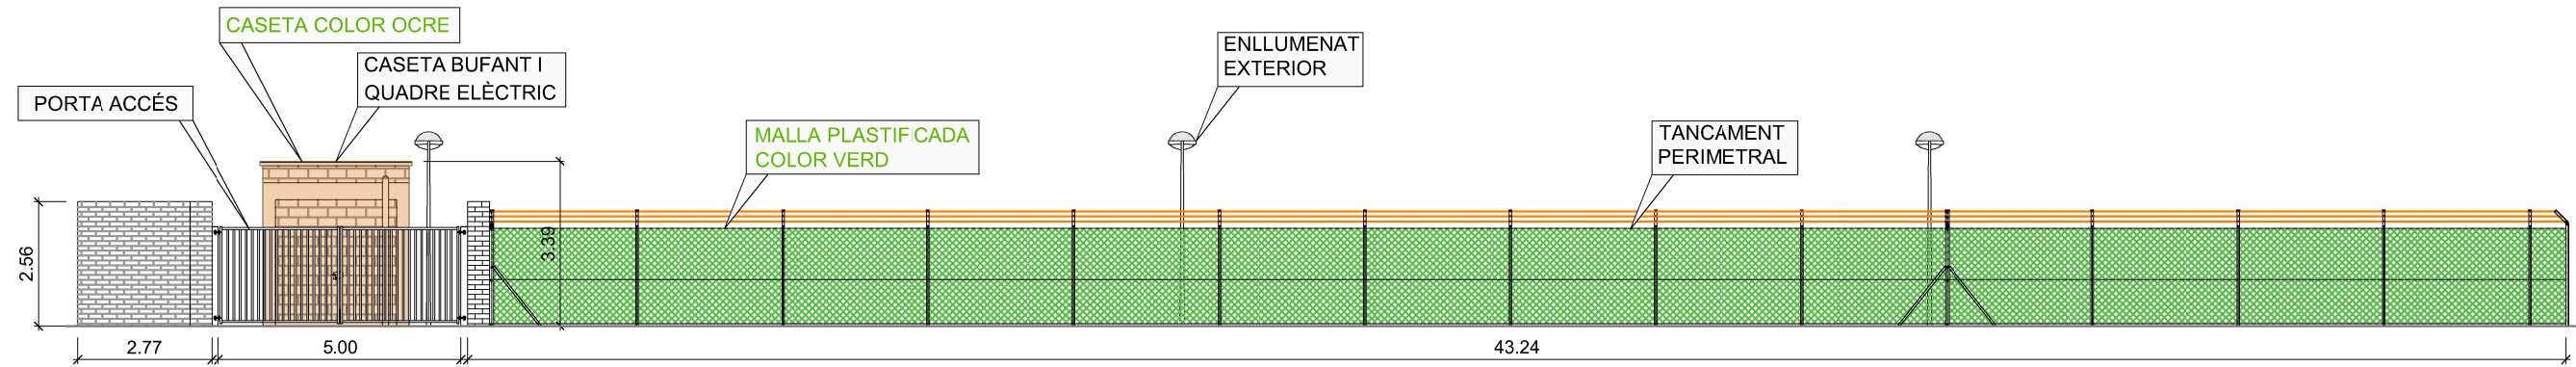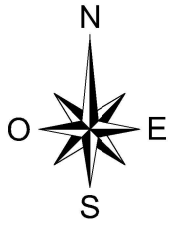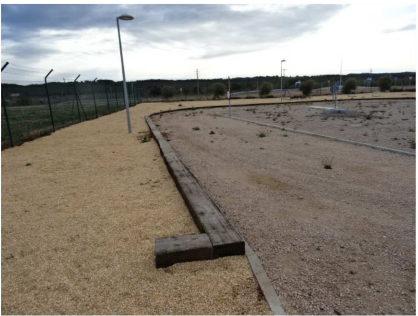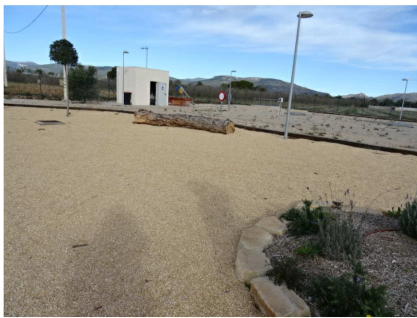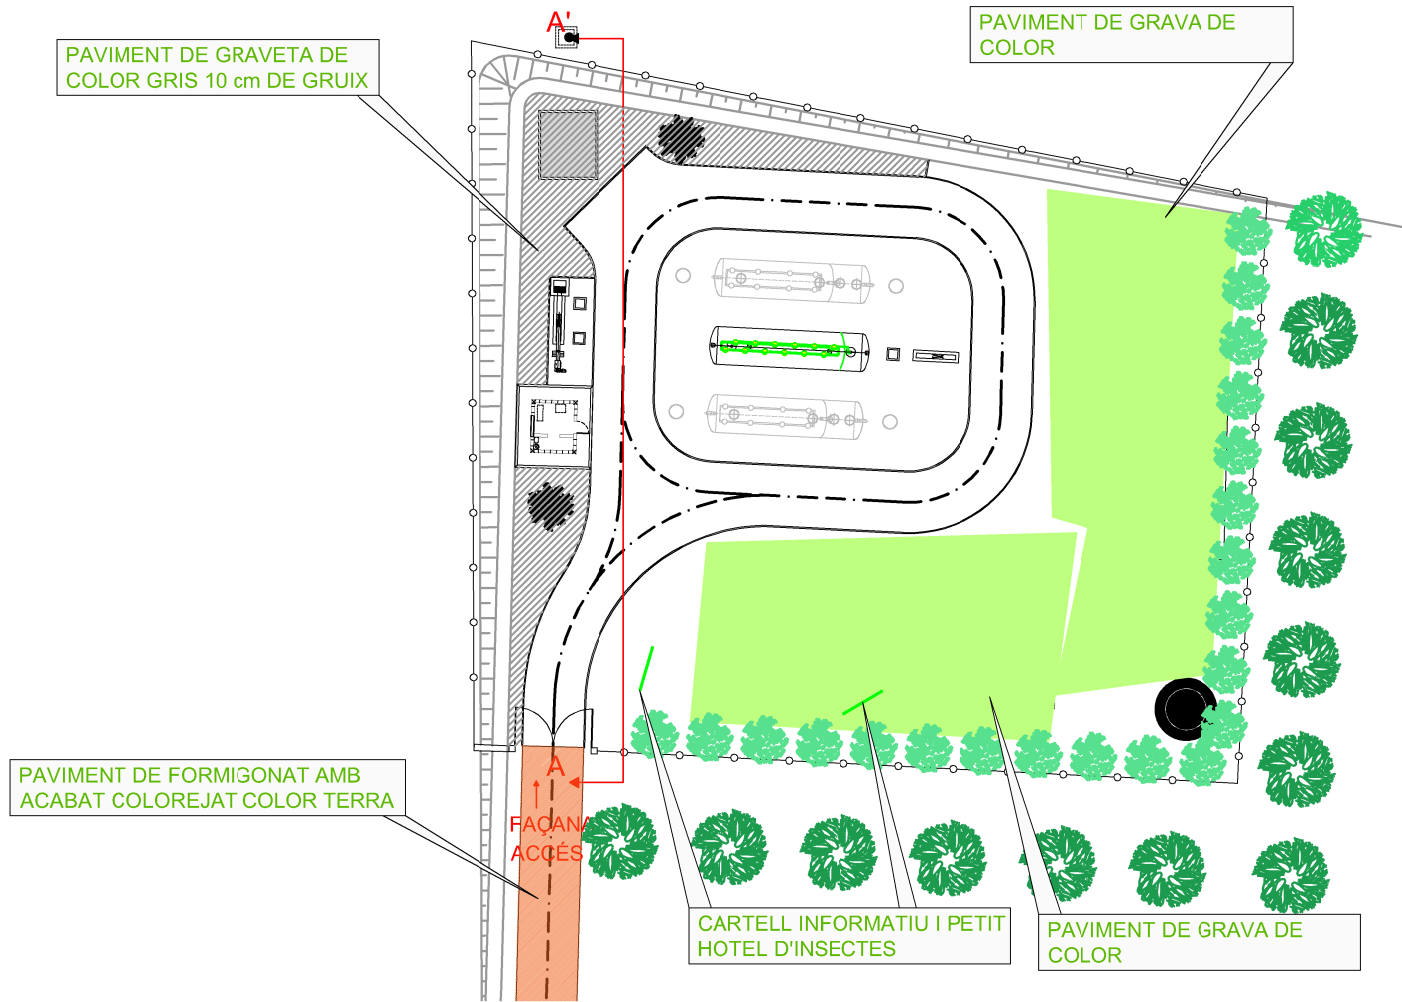

FAÇANA ACCÉS

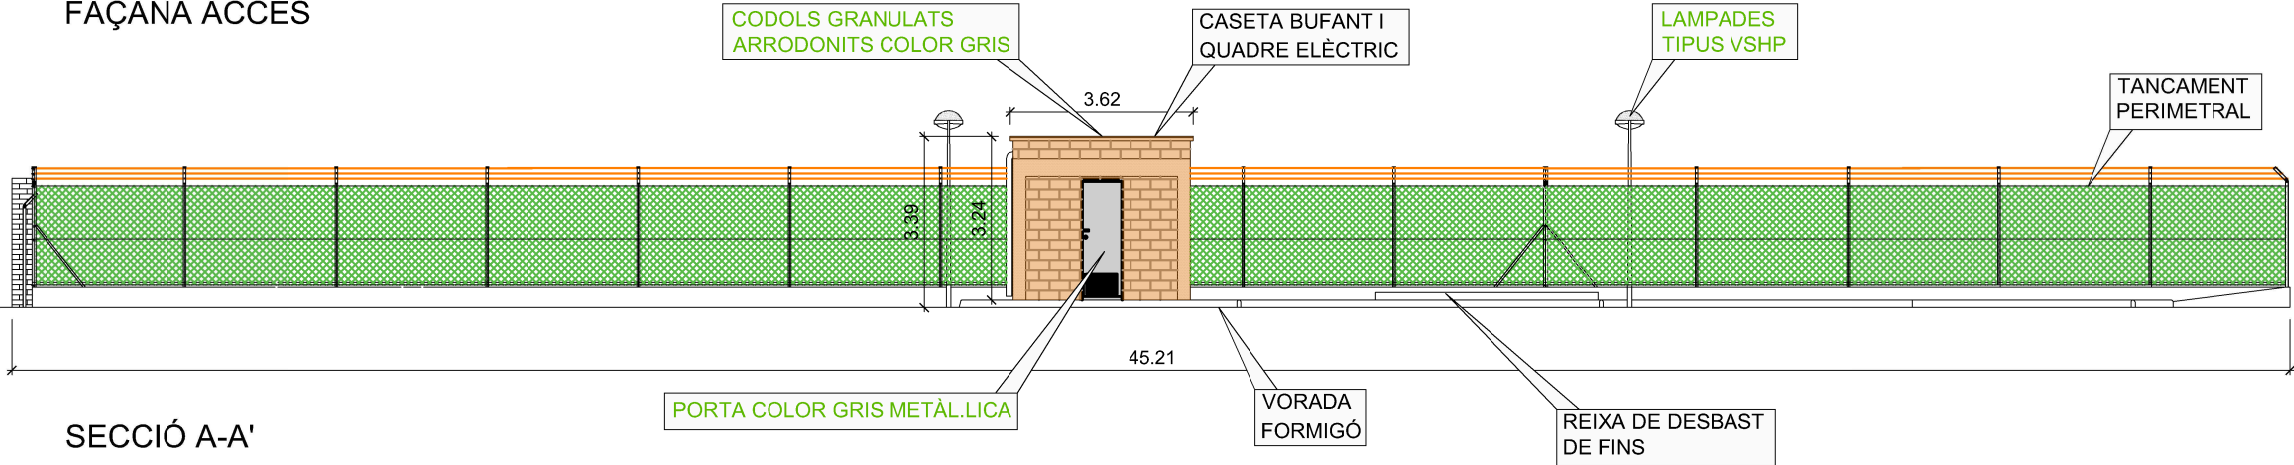

SECCIÓ A-A'