



PROJECTE SIMPLIFICAT

MIRADOR DE LA FONT DEL MORÉ I ENTORN.-

Memòria / Projecte	2
Pressupost	4

PLÀNOLS.-

Situació i ubicació	01
Informació fotogràfica	02
Planta i secció	03
Detall secció paviment formigó i pedra irregular	04
Detall tanca de protecció	05
Detall barana metàl·lica	06
Detall banc	07
Detall paperera	08
Detall bàlissa solar LED i faristol	09
Detall senyal de trànsit	10

Arseguel, 25 de març de 2024

00.- TÍTOL DE L'OBRA

PROJECTE.-

El títol de l'obra és la construcció del mirador de la Font del Moré i entorn, consistent a la formació d'una escullera enjardinada, accés, baranes de protecció, pavimentació d'un tram de la part superior, i obres varies complementaries.

PROPIETAT.-

La propietat és l'Ajuntament d'Arsèguel situat a la Plaça Doctor Llangort, 3 d'Arsèguel.
CIF: P2503900I

SITUACIÓ.-

L'obra està situada al carrer de la Font del Moré, s/n.
Les coordenades són les següents:

X: 383184.7
Y: 4689613.0

PROMOTOR.-

El promotor és l'Ajuntament d'Arsèguel.

01.- INTERÉS PÚBLIC DE L'OBRA I ADEQUACIÓ A LES NECESSITATS REALS DEL MUNICIPI

ANTECEDENTS.-

El mirador de la Font del Moré dona front a unes vistes excepcionals a la Serra del Cadí i la Vall del Riu d'Arsèguel, és un lloc emblemàtic d'atracció turística de primer ordre, per poder gaudir la població i els visitants.

Aquesta actuació afavorirà el desenvolupament de la població.

ORDRE DE LA REDACCIÓ DEL PROJECTE.-

El projecte ha sigut redactat a iniciativa de l'Ajuntament, en base a una memòria prèvia, degudament documentada.

SOLUCIONS ALTERNATIVES I JUSTIFICACIÓ DE LA SOLUCIÓ ADAPTADA.-

Atenent que l'indret és exclusiu degut a la seva situació, es planteja la formació del mirador a partir del carrer del Pont del Moré, a prop de l'arbre de morera, que dona nom aquest emplaçament.

Una primera alternativa, va ser la construcció d'una estructura metàl·lica per formar un pla horitzontal recolzat sobre el mur existent del camí de Ronda, acabat amb un paviment de fusta tecnològica.

La segona alternativa, que és la que s'ha escollit, consisteix amb una solució semblant,

però integrant-la millor al terreny, de manera que es manté el desnivell existent, resolent-la amb una escullera enjardinada, en que la part alta s'hi preveu un petit aparcament, i la part baixa el propi mirador, acabat amb una barana de protecció, i elements varis tals com bancs, paperera, faristol indicatiu de les muntanyes properes, i un enllumenat amb energia solar.

NORMES URBANÍSTIQUES O ORDENANCES.-

Les normes urbanístiques - ordenances són les que es defineixen a continuació.

Planejament aprovat - Normes subsidiàries del Terme municipal d'Arsèguel.

El planejament vigent són les normes subsidiàries, aprovades definitivament el 23 de juliol de 1996.

Tipus d'ordenació -

El tipus d'ordenació és de sòl urbà consolidat, segons les normes subsidiàries vigents, en qualificació d'espai lliure.

CLIMATOLOGIA.-

En la redacció del present projecte s'ha tingut en compte les condicions climàtiques de la seva ubicació.

Climatologia de l'Alt Urgell.-

Pel lloc d'ubicació de la intervenció, que correspon a l'Alt Urgell, podem resumir-lo per país d'abundants pluges, tardors càlides, en general desapacibles primaveres, amb algunes nevades en èpoques hivernals, i vents moderats durant tot l'any.

Es estrany arribar durant l'estiu a temperatures superiors a 30° i habitual a l'hivern arribar a -5° o -10°.

La pluviometria anual oscil·la entre 500 i 600 l/m2.

La radiació solar per a una zona climàtica II és de 4,00 kW/h/m2.

PROGRAMA D'EXECUCIÓ I CALENDARI D'OBRES:

1. Termini d'execució de les obres: 2 mesos.

2. Programa cronològic i inversions:

- Primer mes: Moviment de terres, escullera enjardinada, obertura de pas des de les escales, paviments, baranes i revestiment de pedra del mur existent.

Inversió = 35.000,00 Euros E.M.

- Segon mes: enjardinament, accessoris varis, acabats i enllumenat.

Inversió = 14.222,89 Euros E.M.

2.530

PROJECTE SIMPLIFICAT DEL MIRADOR DE LA FONT DEL MORÉ I
ENTORN.-

4

Total import d'E.M.: 49.222,89 €

RESUM PRESSUPOST:

El pressupost d'Execució Material és de 49.222,89 €, el qual incrementant en un 13% de Despeses Generals, més 6% de Benefici Industrial, més 21% d'IVA, resulta un pressupost de contracta de 70.876,04 €.

02.- DESCRIPCIÓ SUSCINTA DE LES OBRES A REALITZAR

Les obres a realitzar, es resumeixen en:

- Enderroc.
- Moviment de terres.
- Formació d'escullera.
- Pavimentació amb formigó i un 50% de pedra.
- Obertura de pas des de les escales.
- Revestiment de pedra del mur existent.
- Barana metàl·lica.
- Protecció amb rondino de fusta.
- Protecció de l'arbre morera amb reforç mur i barana.
- Enjardinament i arbrat.
- Reg per goteig.
- Enllumenat amb punts de llum fotovoltaic.
- Moblament urbà.

03.- PRESSUPOST

El pressupost, es desglossa en les següents partides:

03.1	400,00 M2.	Neteja del terreny, consistent en eliminar restes de l'enderroc, altres elements i materials incompatibles per deixar el terreny ben net.- a 0,50 € / M2.	200,00 €
------	------------	--	----------

03.2	1,00	UN.	Enderrocament d'elements existents a l'obra, consistents a l'obertura d'un pas de 2m. x 1m. en el mur de formigó existern des de les escales, i arrancar 10 m2. del paviment de pedra, situats a la part alta, i obertura de pas per la canonada de reg, i altres elements varis incompatibles amb l'obra; inclòs transport i trasllat a l'abocador autoritzat.- a 3.500,00 € / UN.	3.500,00 €
03.3	200,00	M3.	Excavació amb terreny de trànsit, amb mitjans mecànics, inclòs transport a l'abocador, en rases o pous per preparar el terreny per rebre l'escullera.- a 7,00 € / M3.	1.400,00 €
03.4	120,00	M3.	Escullera de pedres de diàmetres varis juxtaposades amb paret inclinada, enjardinada, amb pedra caliç de dimensions varies amb inclinació 2V/1H, col·locades escalonades de manera que formin un entrellaçat natural, per poder-la enjardinar entre mig.- a 116,00 € / M3.	13.920,00 €
03.5	140,00	M2.	Paviment de formigó i un 50 % de pedra natural de 6 a 8 cm. de gruix, col·locada sobre 20 cm. de formigó tipus HM-30 i morter M-7,5, i assegut sobre subbase de tot-u de 15 cm. de gruix, amb capa de xarxat tipus B500S de 5 mm.- a 60,00 € / M2.	8.400,00 €
03.6	35,00	ML.	Capçat del mur existent de pedra, consistent en arranjar el coronament amb pedra quarsita o semblant al paviment, per rebre la barana metàl·lica de tancament, reposant les pedres que calgui, i deixar-lo rejuntat amb morter de portland de color clar.- a 60,00 € / ML.	2.100,00 €
03.7	20,00	M2.	Revestiment de mur de formigó armat existent amb pedra del país rejuntada amb morter de color clar, recolzat sobre un angle de 15 cm. ancorat a la paret amb tacs d'acer de diàmetre 10 mm. cada metre, i part proporcional de formació d'arc en el pas d'entrada.- a 128,67 € / M2.	2.573,47 €
03.8	30,00	ML.	Barana metàl·lica massissa senzilla de 100 cm. d'alçada., i la distància entre barrots no superarà 10 cm., de les mesures i forma semblants als plànols.- La part portant serà de ferro massís quadrat o rectangular i la part decorativa serà de passamà de ferro. En tot cas, haurà d'aconseguir-se que la barana quedi perfectament rígida. Es pintarà amb una capa de pintura antioxidant, i dues capes d'esmalt tipus ferro vell. a 103,00 € / ML.	3.090,00 €
03.9	20,00	ML.	Tancament amb barana de troncs de fusta tractada, amb reforç metàl·lic, i accessoris varis, del tipus anomenat G4m, amb una alçada de 70 cms, tipus "rondino" o semblant, homologada per carreteres. a 120,00 € / ML.	2.400,00 €

03.10	20,00	UN.	Muntar i desmuntar la tanca de fusta existent, per permetre l'accés per fer el moviment de terres i escullera, suprimint, si s'escau, algun travesser de fusta rodona, repassant-la amb dos capes de pintura de protecció de color marron.- a 27,00 € / UN.	540,00 €
03.11	1,00	UN.	Protecció de l'àrea de la morera i, consistent en reforçar el mur de pedra, ampliar 50 cm. el paviment de pedra, i col·locar una barana de protecció, mesurada a part.- a 500,00 € / UN.	500,00 €
03.12	80,00	M2.	Enjardinament d'espais lliures compostat per matolls i arbrat segons plànols, plantes de flors, sobre 20 cm. de terra vegetal, inclòs adob i integració al medi natural.- a 53,02 € / M2.	4.241,70 €
03.13	80,00	M2.	Reg automàtic per goteig, inclòs part proporcional programador, canonades, boques de sortida, varis i instal·lació, i connexió a la xarxa d'aigua potable existent, arqueta amb vàlvula de pas i accessoris varis.- a 12,00 € / M2.	960,00 €
03.14	4,00	UN.	Balises de leds reforçada de 2 W. de leds de 2.700 K, metàl·liques, pintades de color marro de 60 cm. d'alçada amb sensor de llum, i moviment integrat, amb flux lluminós de 140 lúmens, i grau de protecció IP-54, de tipus autònom.- a 150,00 € / UN.	600,00 €
03.15	3,00	UN.	Banc Citizen Eco de material plàstic reciclat amb peus metàl·lics, col·locat.- a 250,00 € / UN.	750,00 €
03.16	3,00	UN.	Paperera tipus Gea de polímer reciclat, antibandàlica, amb peus, inclòs col·locació.- a 200,00 € / UN.	600,00 €
03.17	1,00	UN.	Faristol d'alumini amb impressió digital de 10 mm. de gruix, amb dos peus i mida global de 2m. x 1m., per senyalització de muntanyes i elements destacats propers, col·locat.- a 1.750,00 € / UN.	1.750,00 €
03.18	1,00	UN.	Senyals de trànsit, tipus reflectant reglamentaris instal·lats amb base de formigó, amb suport de pal de fusta tractada de diàmetre 12 cm.- a 250,00 € / UN.	250,00 €
03.19	1,00	UN.	Partida a preu fet per la Gestió de Residus de Construcció i Demolició, segons RD 105/2008, RD 210/2018 i Decret 89/2010 a 528,01 € / UN.	528,01 €
03.20	1,00	UN.	Compatibilitzar obra nova amb obra vella, adaptant les instal·lacions, paviments i acabats varis.- a 518,24 € / UN.	518,24 €

2.530

PROJECTE SIMPLIFICAT DEL MIRADOR DE LA FONT DEL MORÉ I ENTORN.-

7

03.21	1,00 UN.	Partida a preu fet a justificar, pel control de qualitat dels materials i obra feta.- Aquesta partida correspondrà a les despeses necessàries per fer front a les unitats de control de qualitat, previstes en el projecte, o que assenyali la direcció de l'obra. a 80,29 € / UN.	80,29 €
03.22	1,00 UN.	Partida a preu fet per realitzar les tasques de prevenció previstes en l'estudi de seguretat i salut, i assenyalades durant l'execució de l'obra.- a 321,18 € / UN.	321,18 €


TOTAL EXECUCIÓ MATERIAL			49.222,89 €
13,00% en concepte de Despeses Generals de l'empresa i derivats del contracte.			6.398,98 €
6,00% de Benefici Industrial			2.953,37 €
21,00% I.V.A.			12.300,80 €

TOTAL PRESSUPOST **70.876,04€**
setanta mil vuit-cents setanta-sis euros amb quatre cèntims


En resum, es quant te l'honor d'informar el tècnic que subscriu als efectes que siguin necessaris

Arseguel, 25 de març de 2024

L'ARQUITECTE

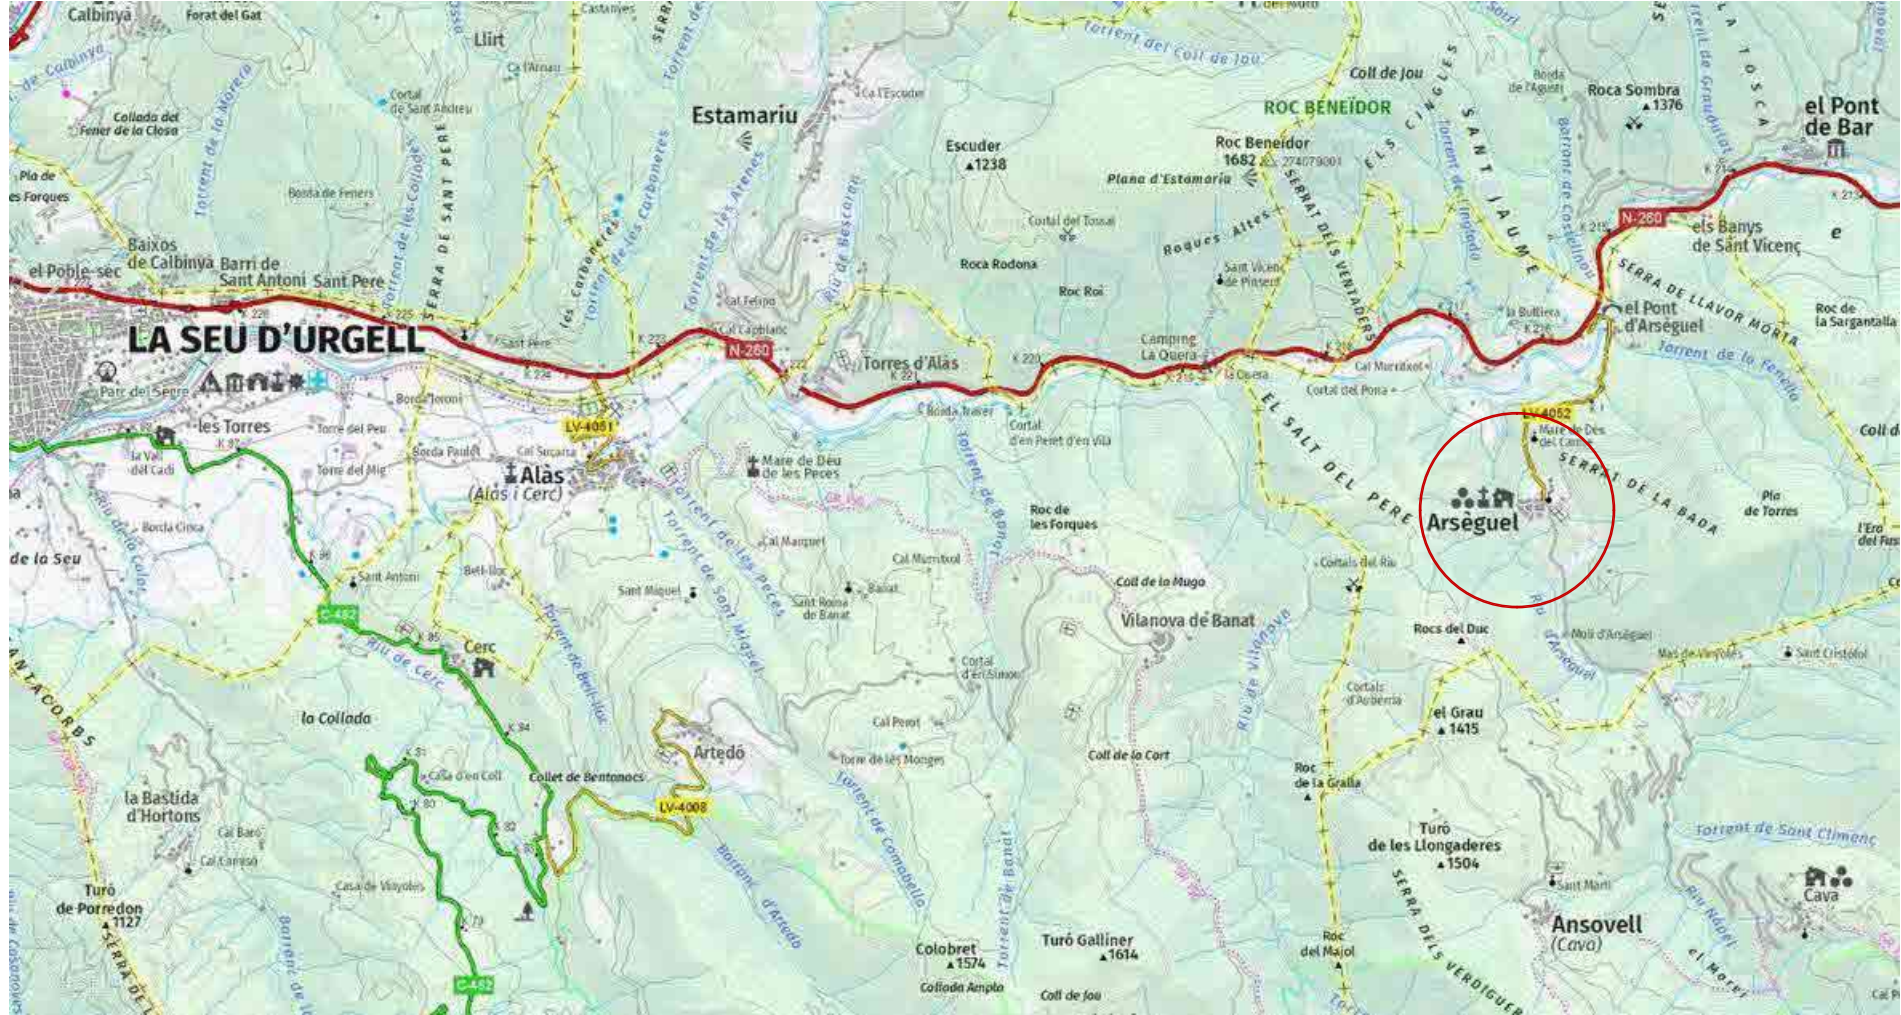


PLÀNOL UBICACIÓ

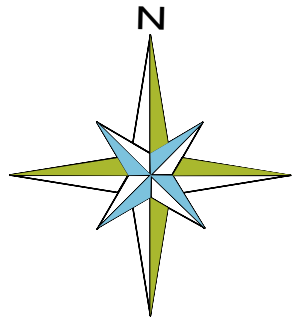

SITUACIÓ



PLÀNOL SITUACIÓ

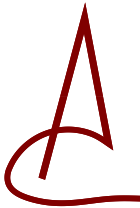AJUNTAMENT D'ARSÈGUEL	
ARSÈGUEL	02530
PROJECTE SIMPLIFICAT DEL MIRADOR DE LA FONT DEL MORÉ I ENTORN	
PLÀNOL SITUACIÓ PLÀNOL UBICACIÓ	
N. plànol	01
Dibuixat	Data III-2024
Revisat	Escala —
L'arquitecte.	
Marian Domenjó i Torres	
La Propietat,	
DOMENJO ARQUITECTES ASSOCIATS, SLP	
	
Carrer Cadí, 4 Tel 972 880 659 Fax 972 140 488 mail: domenjo@coac.es 17.520 Puigcerdà (Girona)	



1.-Zona aparcament



2.-Escalaes existents, futura connexió amb mirador




3.-Espai mirador, part superior




4.-Escalaes i mur de tancament




5.-Accés escales

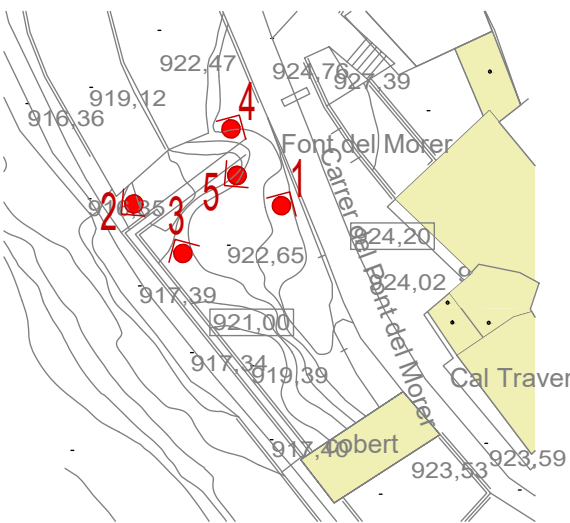


AJUNTAMENT D'ARSÈGUEL	
ARSÈGUEL	02530
PROJECTE SIMPLIFICAT DEL MIRADOR DE LA FONT DEL MORÉ I ENTORN	
INFORMACIÓ FOTOGRÀFICA	
N. plànol	02
Dibuixat	Data III-2024
Revisat	Escala —
L'arquitecte.	
Marian Domenjó i Torres	
La Propietat,	
DOMENJO ARQUITECTES ASSOCIATS, SLP	
Carrer Cadi, 4 Tel 972 880 659 Fax 972 140 488 mail: domenjo@coac.es 17.520 Puigcerdà (Girona)	

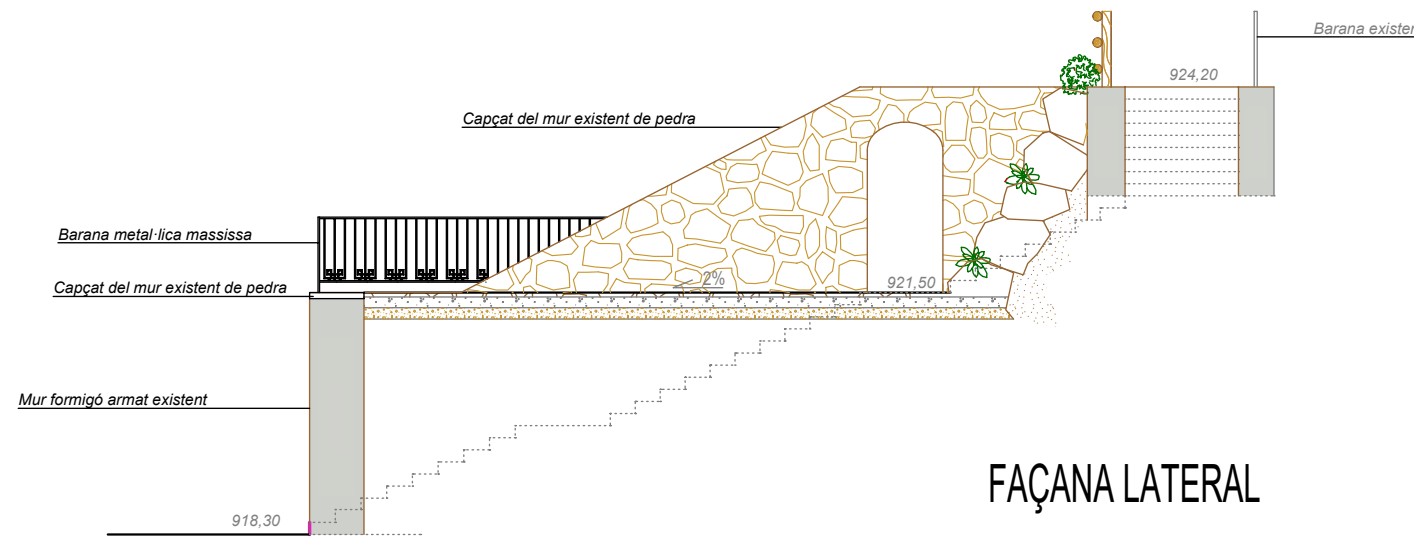

FAÇANA LATERAL

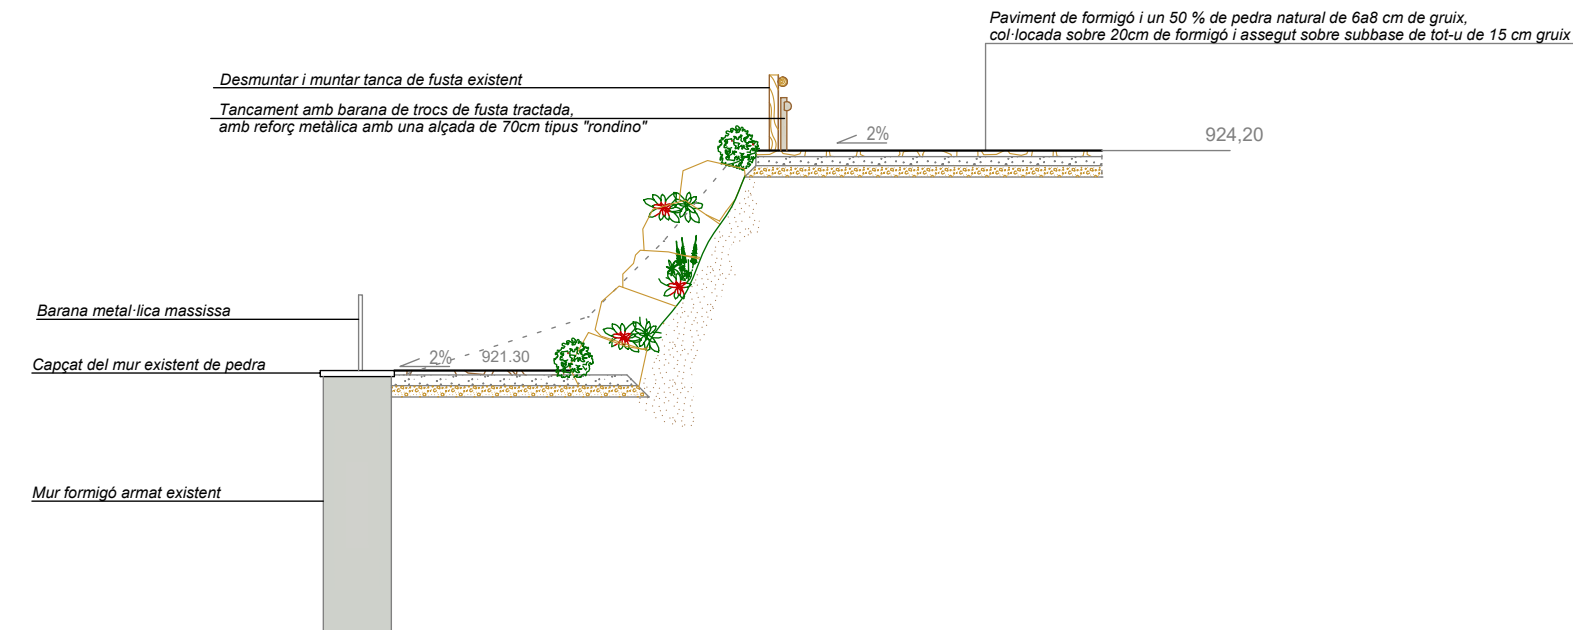

SECCIÓ A-A'

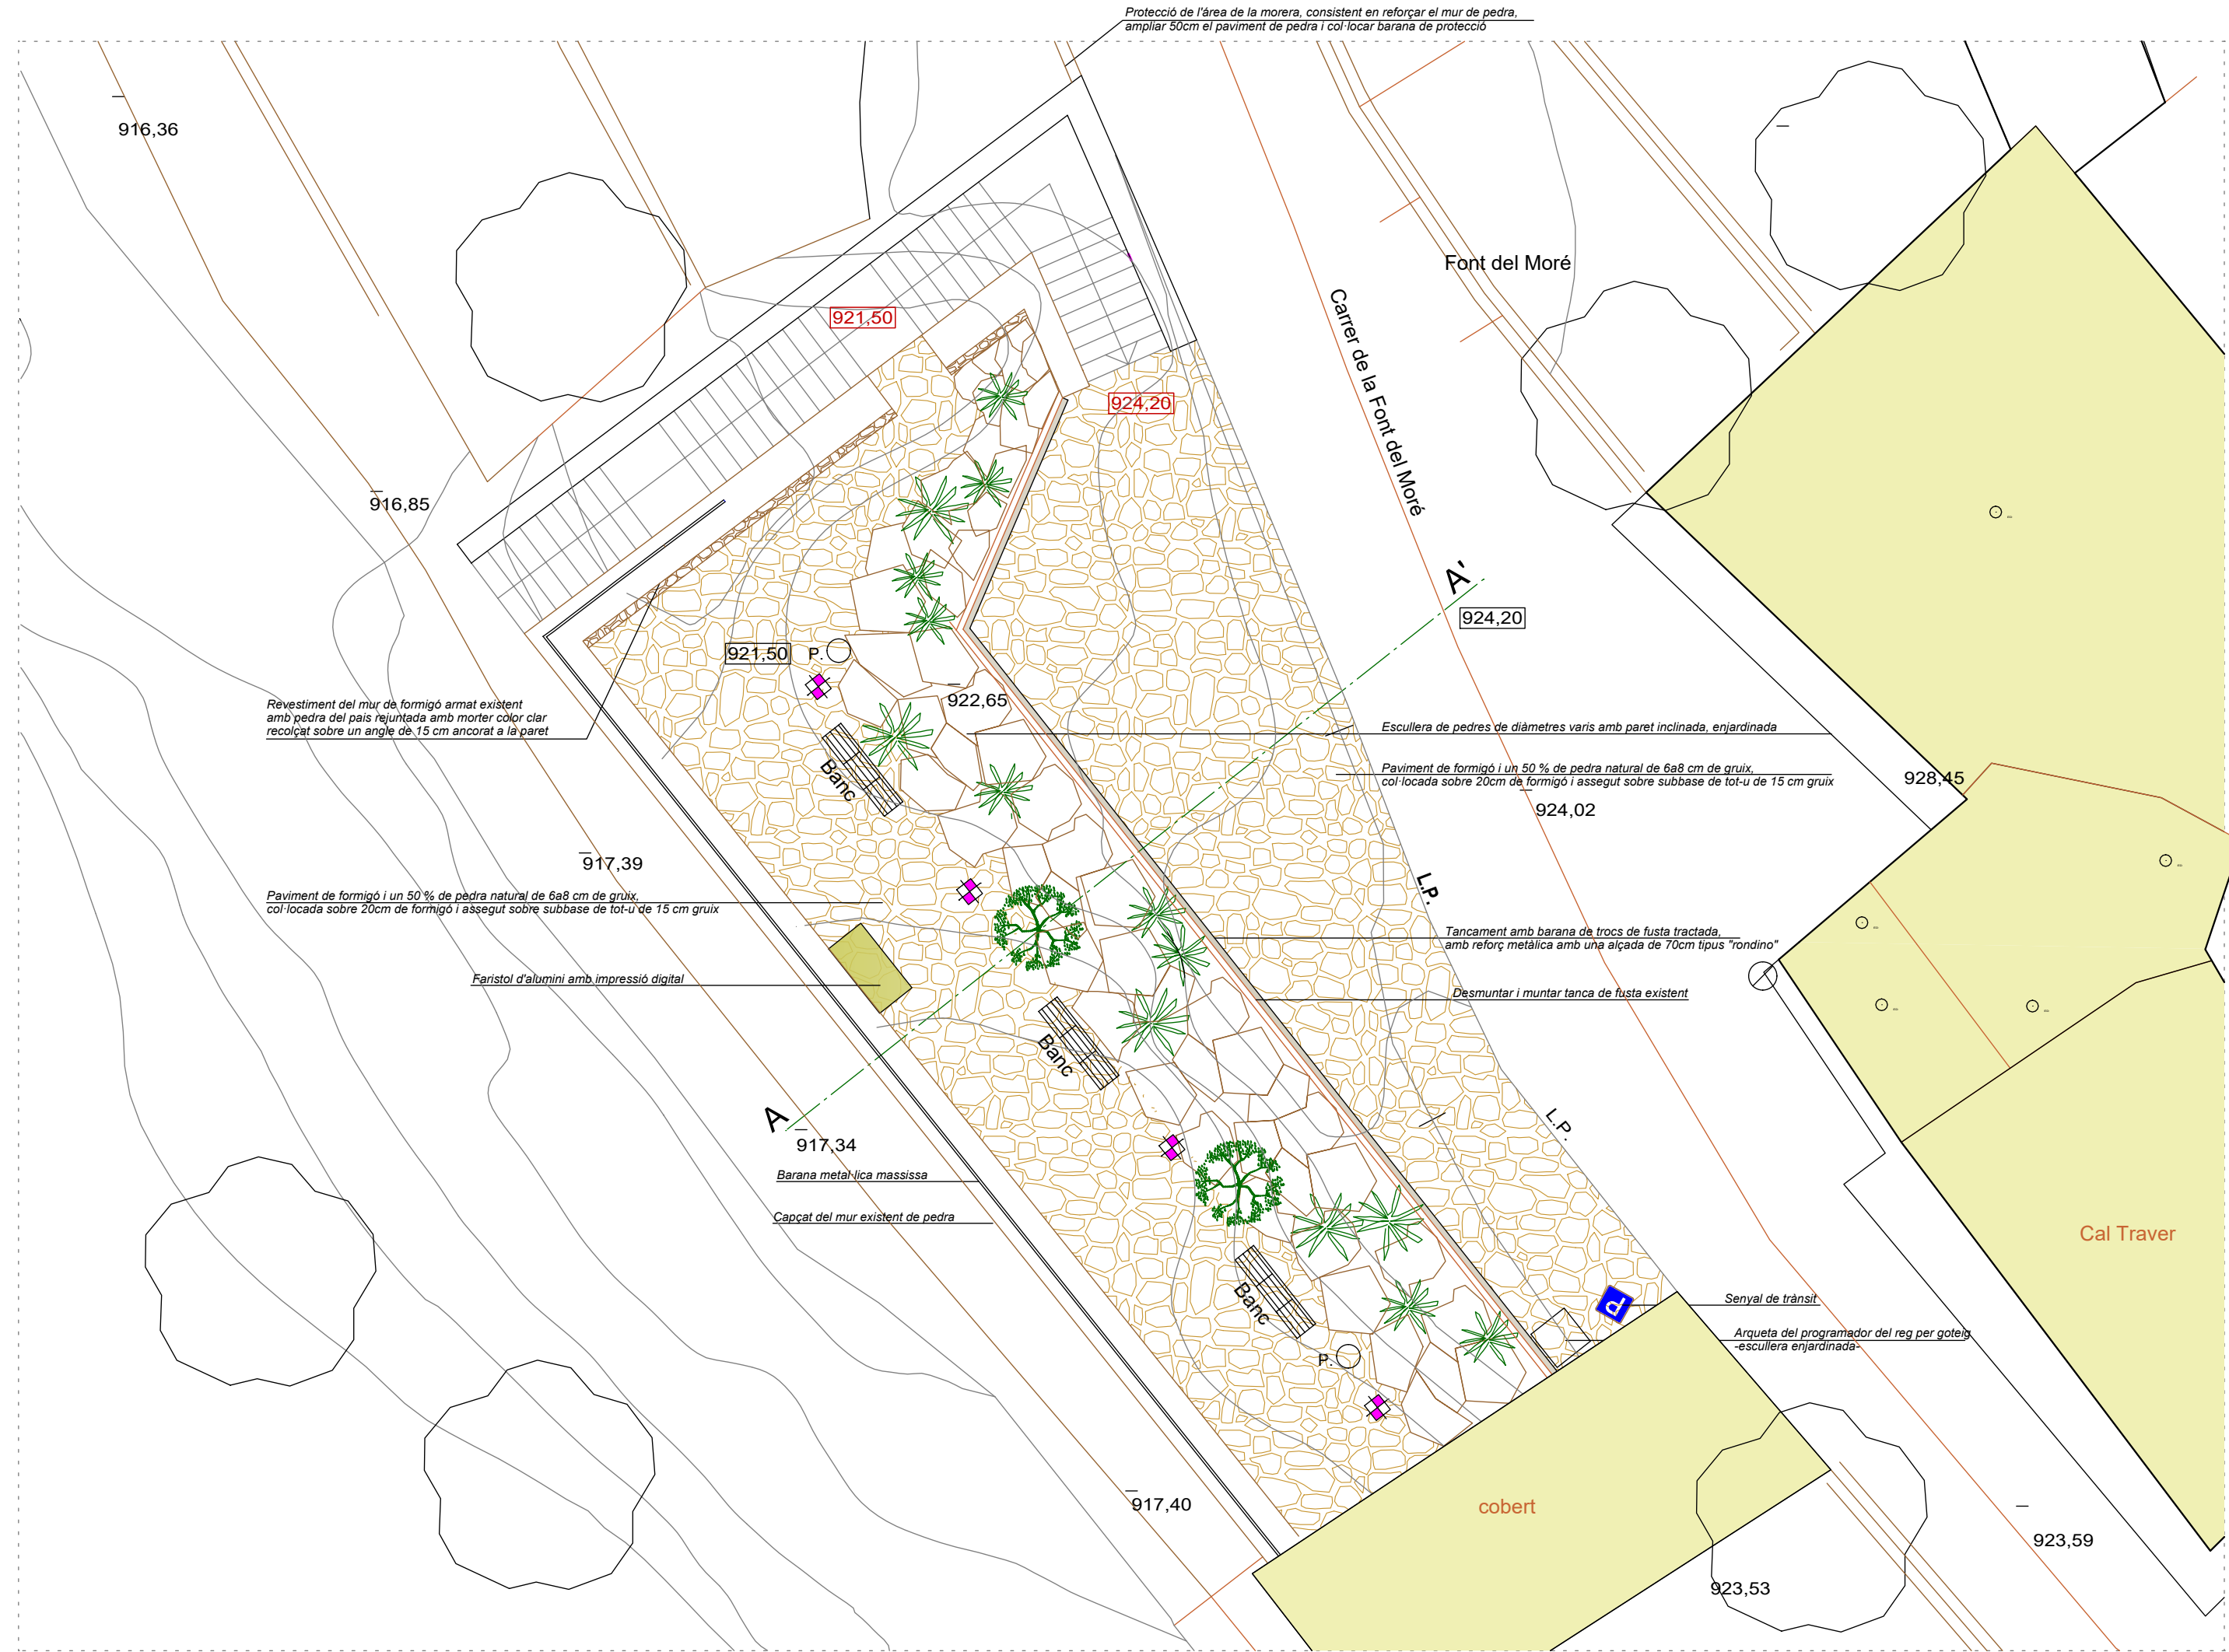

PLANTA

- Reg automàtic per goteig, amb programador
- Balises de leds reforçada de 2W, metàl·liques color marró de 60cm d'alçada amb sensor de llum tipus autònom
- Banc Citizen Eco de material plàstic reciclat amb peus metàl·lics
- Paperera tipus Gea de polímer reciclat, antibandàlica, amb peus
- Faristol d'alumini amb impressió digital de 10mm de gruix, amb dos peus, mida global de 2x1m. per senyalització.
- Senyal de trànsit, tipus reflectant reglamentaria

AJUNTAMENT D'ARSÈGUEL

ARSÈGUEL 02530

PROJECTE SIMPLIFICAT
DEL MIRADOR
DE LA FONT DEL MORÉ
I ENTORN

PLÀNOL DE PLANTA
I SECCIÓ

N. plànol 03

Dibuixat Data
III-2024


Revisat Escala
1:100

L'arquitecte.


Marian Domenjó i Torres

La Propietat,

DOMENJO ARQUITECTES ASSOCIATS, S.LP

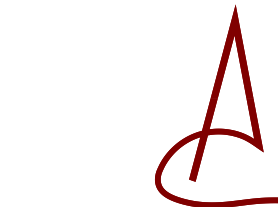

Carrer Cadí, 4 Tel.972.880.659 Fax.972.140.488
mail: domenjo@coac.es 17.520 Puigcerdà (Girona)

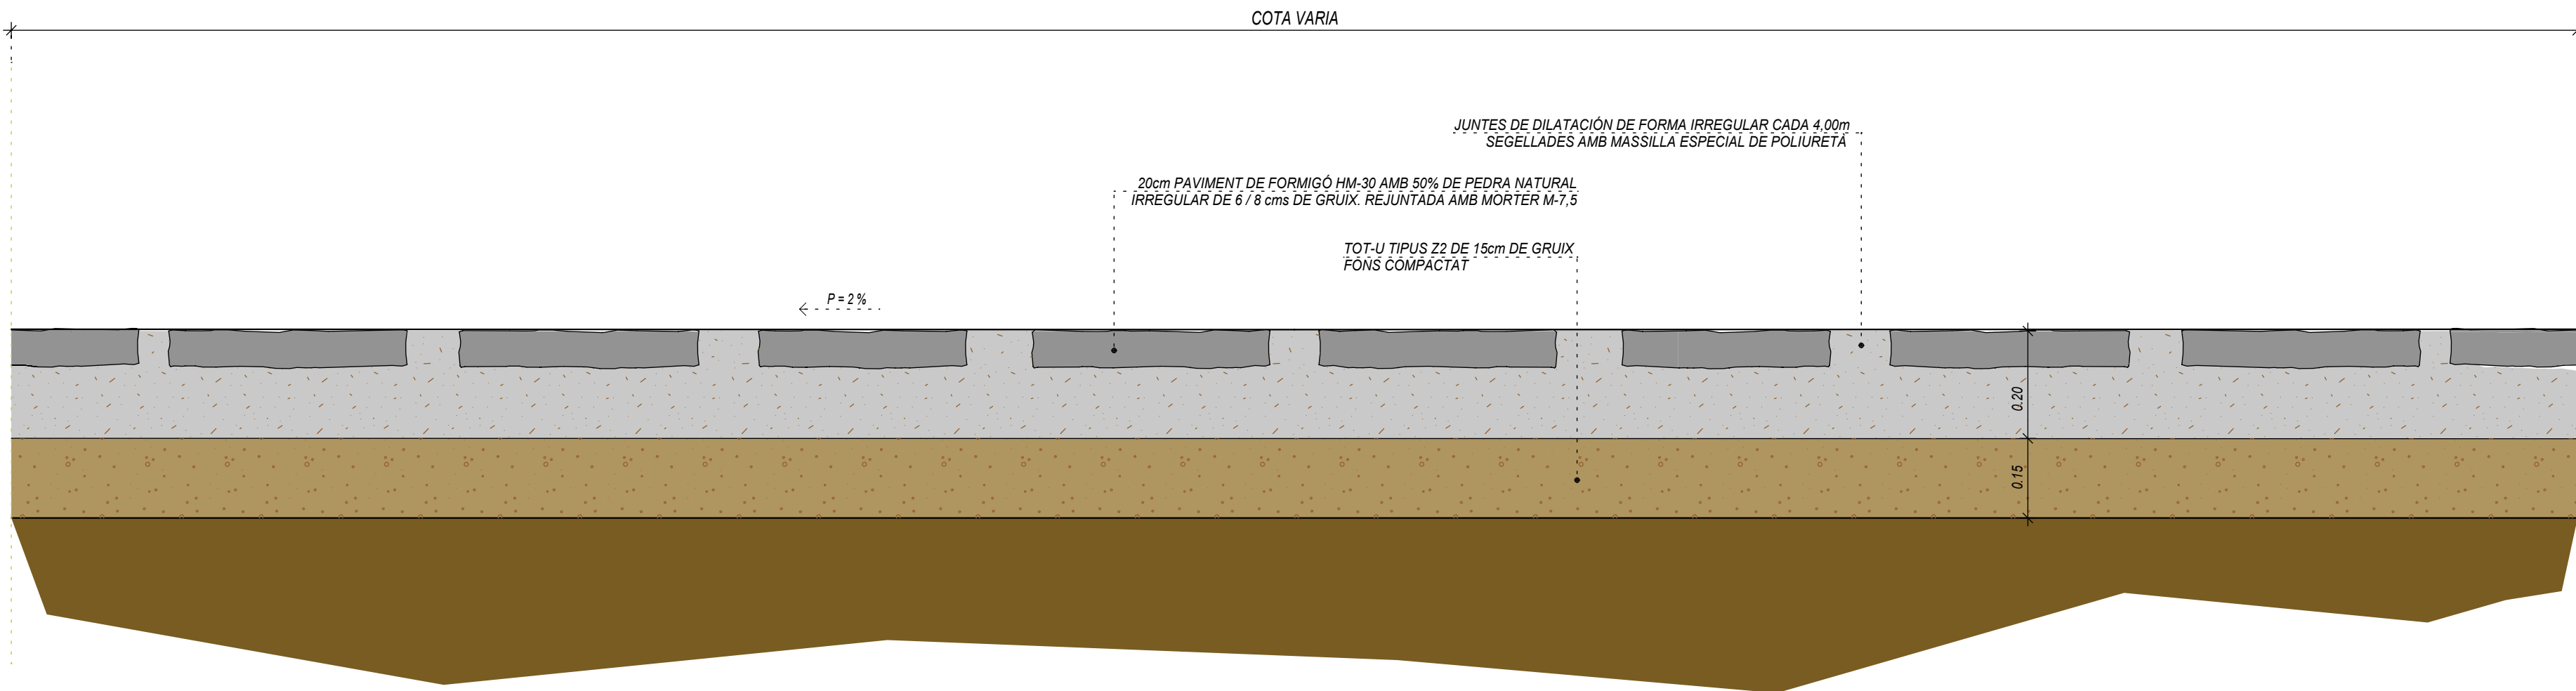

DETALL SECCIÓ VIAL DE PEDRA IRREGULAR AL 50%

AJUNTAMENT D'ARSÈGUEL

ARSÈGUEL 02530

PROJECTE SIMPLIFICAT
DEL MIRADOR
DE LA FONT DEL MORÉ
I ENTORN

DETALL SECCIÓ PAVIMENT
FORMIGÓ I PEDRA IRREGULAR

N. plànol 04

Dibuixat Data
III-2024


Revisat Escala
1:10

L'arquitecte

Marian Domenjó i Torres

La Propietat,

DOMENJO ARQUITECTES ASSOCIATS, SLP

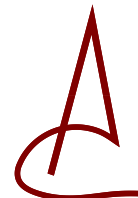


Carrer Cadí, 4 Tel 972 880 659 Fax 972 140 488
mail: domenjo@coac.es 17.520 Puigcerdà (Girona)

TANCA DE PROTECCIÓ

NOTIFICACION DE MONTAJE DE LA BANDA DE SEGURIDAD Tipo G4m En elementos de 2m o 4m.


I. PRESENTACION

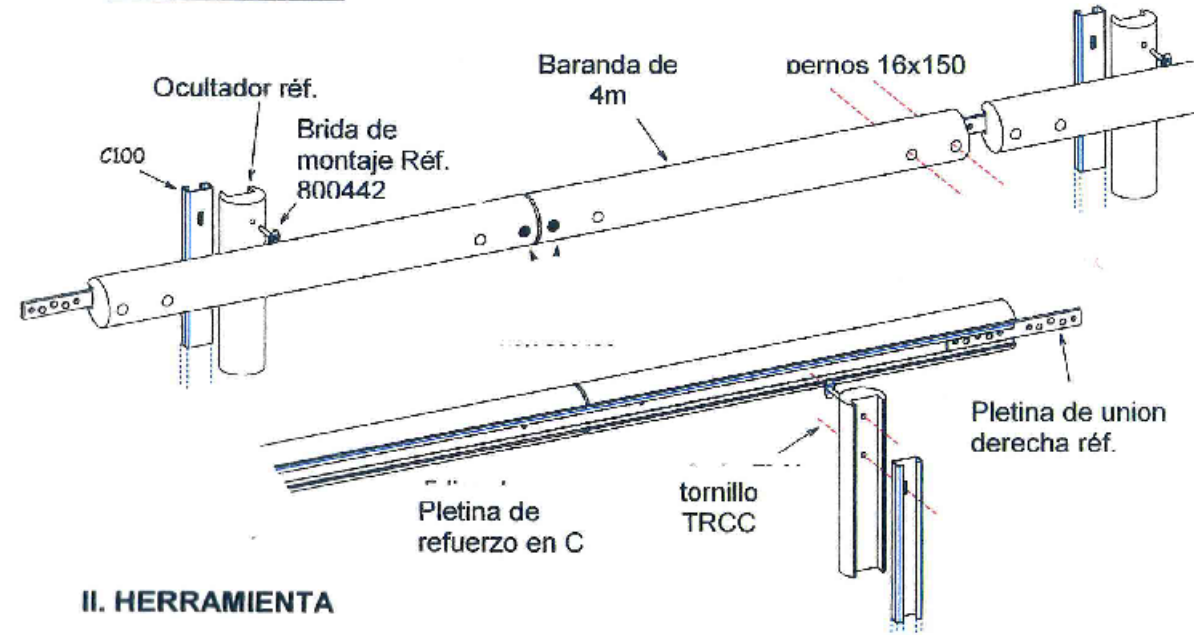

II. HERRAMIENTA

Una sola dimension de herramienta es necesaria para el montaje de esta banda : llave de forma pipa N°24.

III. SENTIDO DE MONTAJE E IMPLANTACION DE LA BANDA

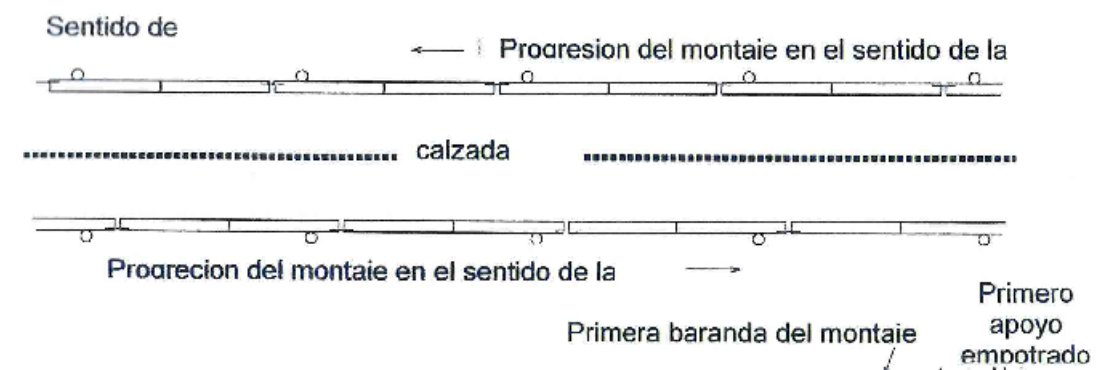


Baranda de 4m	4,30 m	4 m (Lisse de 4m)	4 m	3 m	0,50 m	4,30 m
Baranda de 2m	4,30 m	2 m (Lisse de 2m)	2 m	1 m		4,30 m

NOTA:

La forma en C de la pletina de refuerzo, permite el reglaje de la brida de montaje sobre toda su longitud. Asi, varios apoyos pueden estar empotrados, adelante del montaje de las barandas.

IV. IMPLANTACION DE LOS APOYOS

El primer apoyo es el apoyo entre la 1era baranda horizontal y la baranda de enclaje (ver esquema)
Altura de implantacion del apoyo metal C100 : 600mm
Proceder al montaje del ocultador de madera.
Altura de montaje : 680mm
(El perno debe estar a bajo del agujero ovalado del C100).

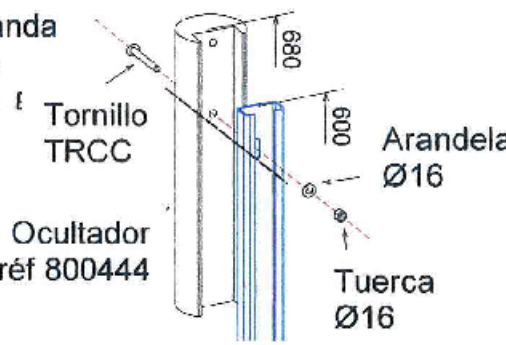


V. MONTAJE DE LA 1ª BARANDA

- Sobre una baranda prearmada, entrar en la pletina de refuerzo, 2 bridas de montaje posicionadas segun el esquema debajo.




- Montar la baranda sobre los dos primeros apoyos.
- Fijar con las arandelas y las tuercas.

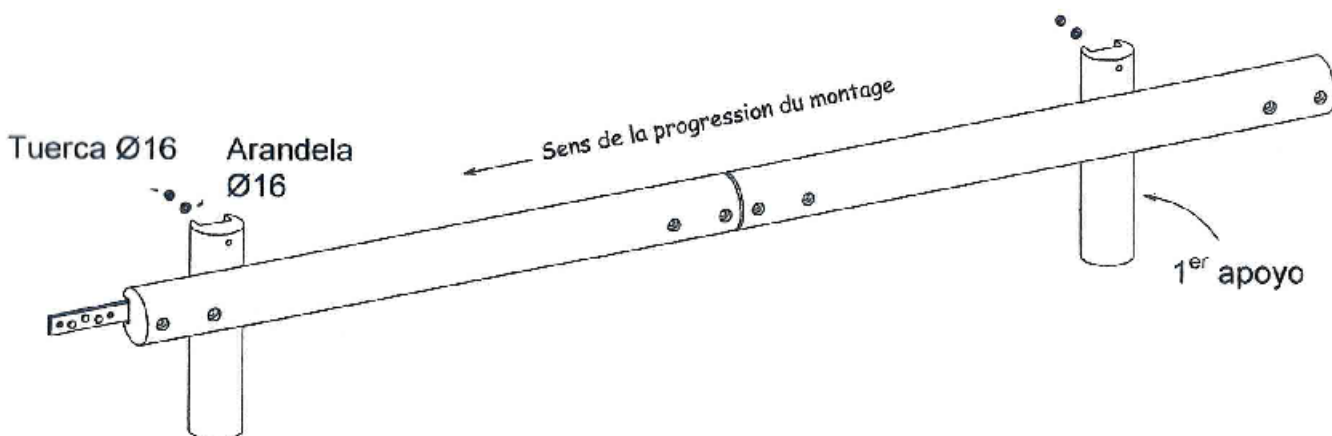


VI. MONTAJE DE LAS BARANDAS SIGUIENTES

- Sobre una baranda premontada, montar solamente una brida del lado de la pletina de union.
- Entrar le extremidad libre de esta baranda en la pletina de union de la baranda precedente. Fijar con 2 pernos TRCC 16 x 150.

- Sobre la otra extremidad, ajustar la posicion de la brida y fijar el conjunto sobre el apoyo.

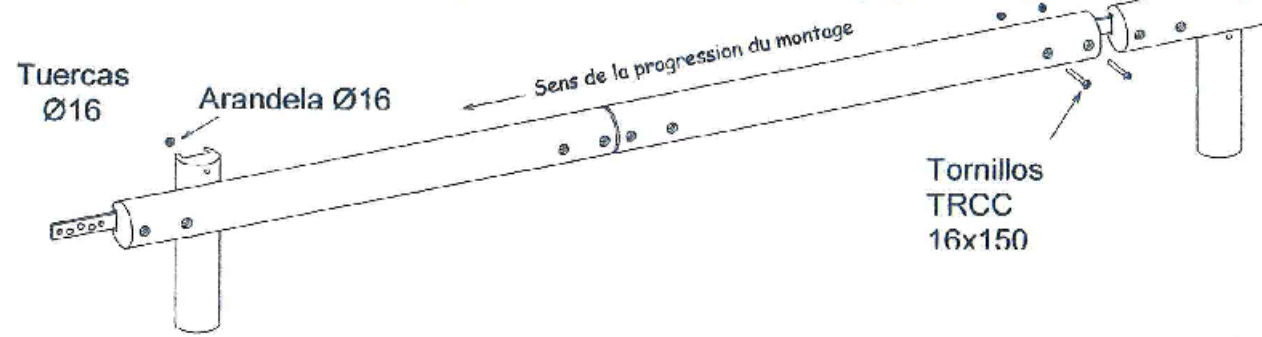

VII. MONTAJE DE LAS BARANDAS DE ANCLAJE

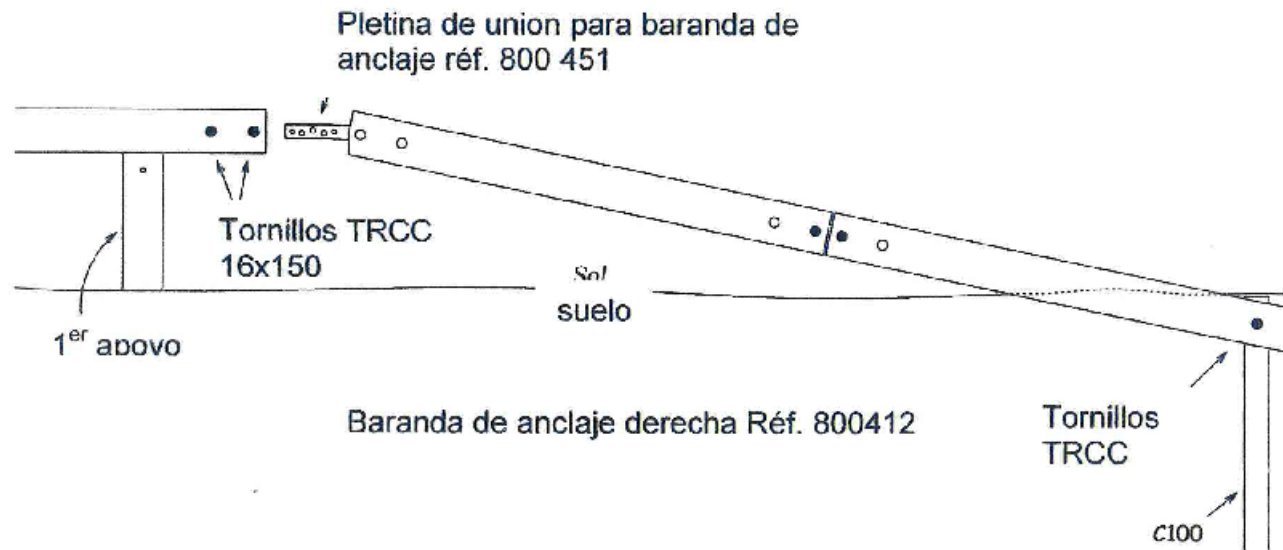

VIII. REGLAJE DE LA BANDA



Réglaje sobre un plano vertical.

- Banda demasiado alta:**
No pegar sobre el ocultador de madera pero sobre el C100 con otro pedazo de C100 de 200mm por ejemplo o con nuestra herramienta Réf. 800434.
- Banda demasiado baja:**
Deslizar el ocultador sobre el apoyo C100.
- Al final de los reglajes:**
apretar los pernos e immobilizar el conjunto con un clavo sobre la parte alta del C100.

IX. OCULTADOR TRASERO PARA APOYO C100 :

(en opcion)

Tapon POPPEL

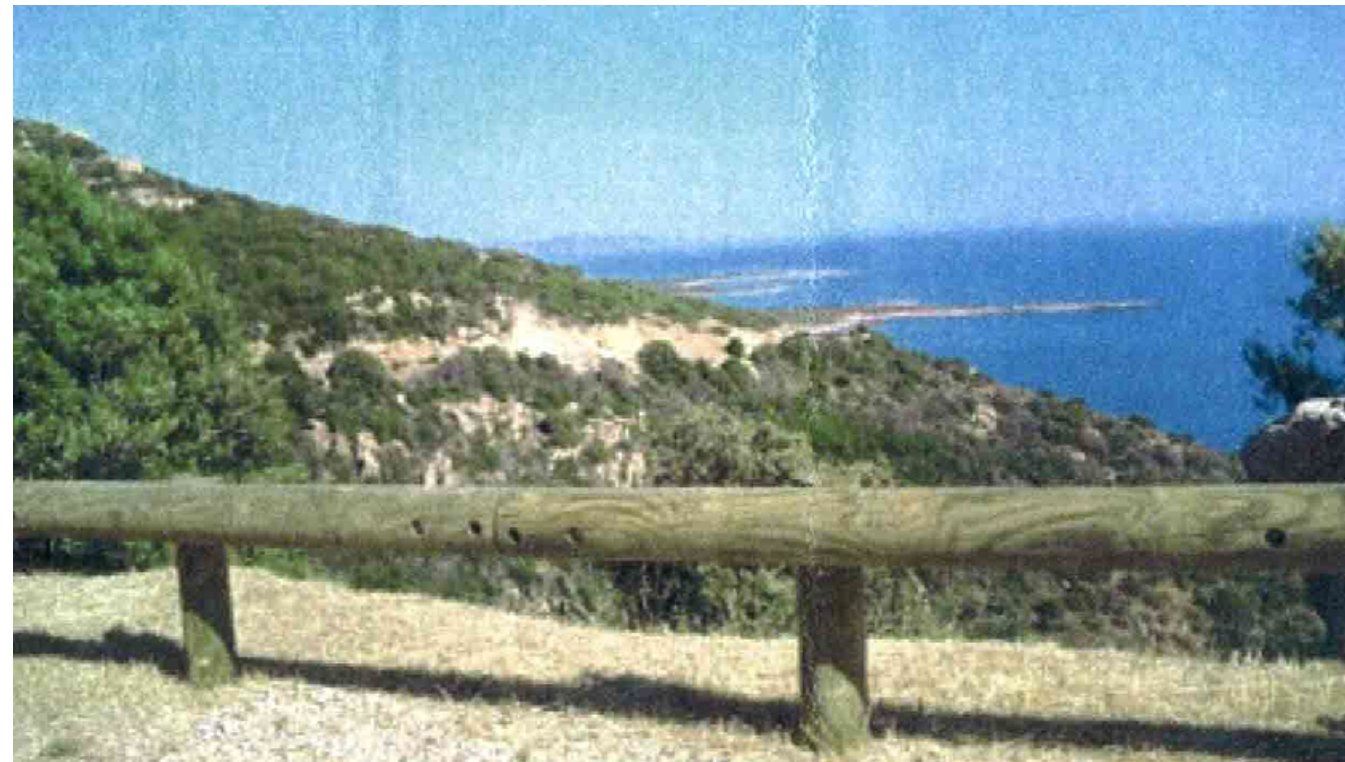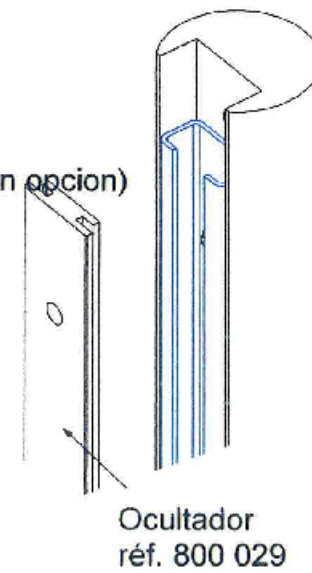

AJUNTAMENT D'ARSÈGUEL

ARSÈGUEL 02530

PROJETE SIMPLIFICAT
DEL MIRADOR
DE LA FONT DEL MORÉ
I ENTORN

DETALL DE TANCA
DE PROTECCIÓ

N. plànol 05

Dibuixat Data
III-2024


Revisat Escala
-

L'Arquitecte



Marian Domenjó i Torres

La Propietat,


DOMENJO ARQUITECTES ASSOCIATS, SLP



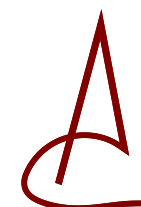


Carrer Cadi, 4 Tel 972 880 659 Fax 972 140 488
mail: domenjo@coac.es 17.520 Puigcerdà (Girona)

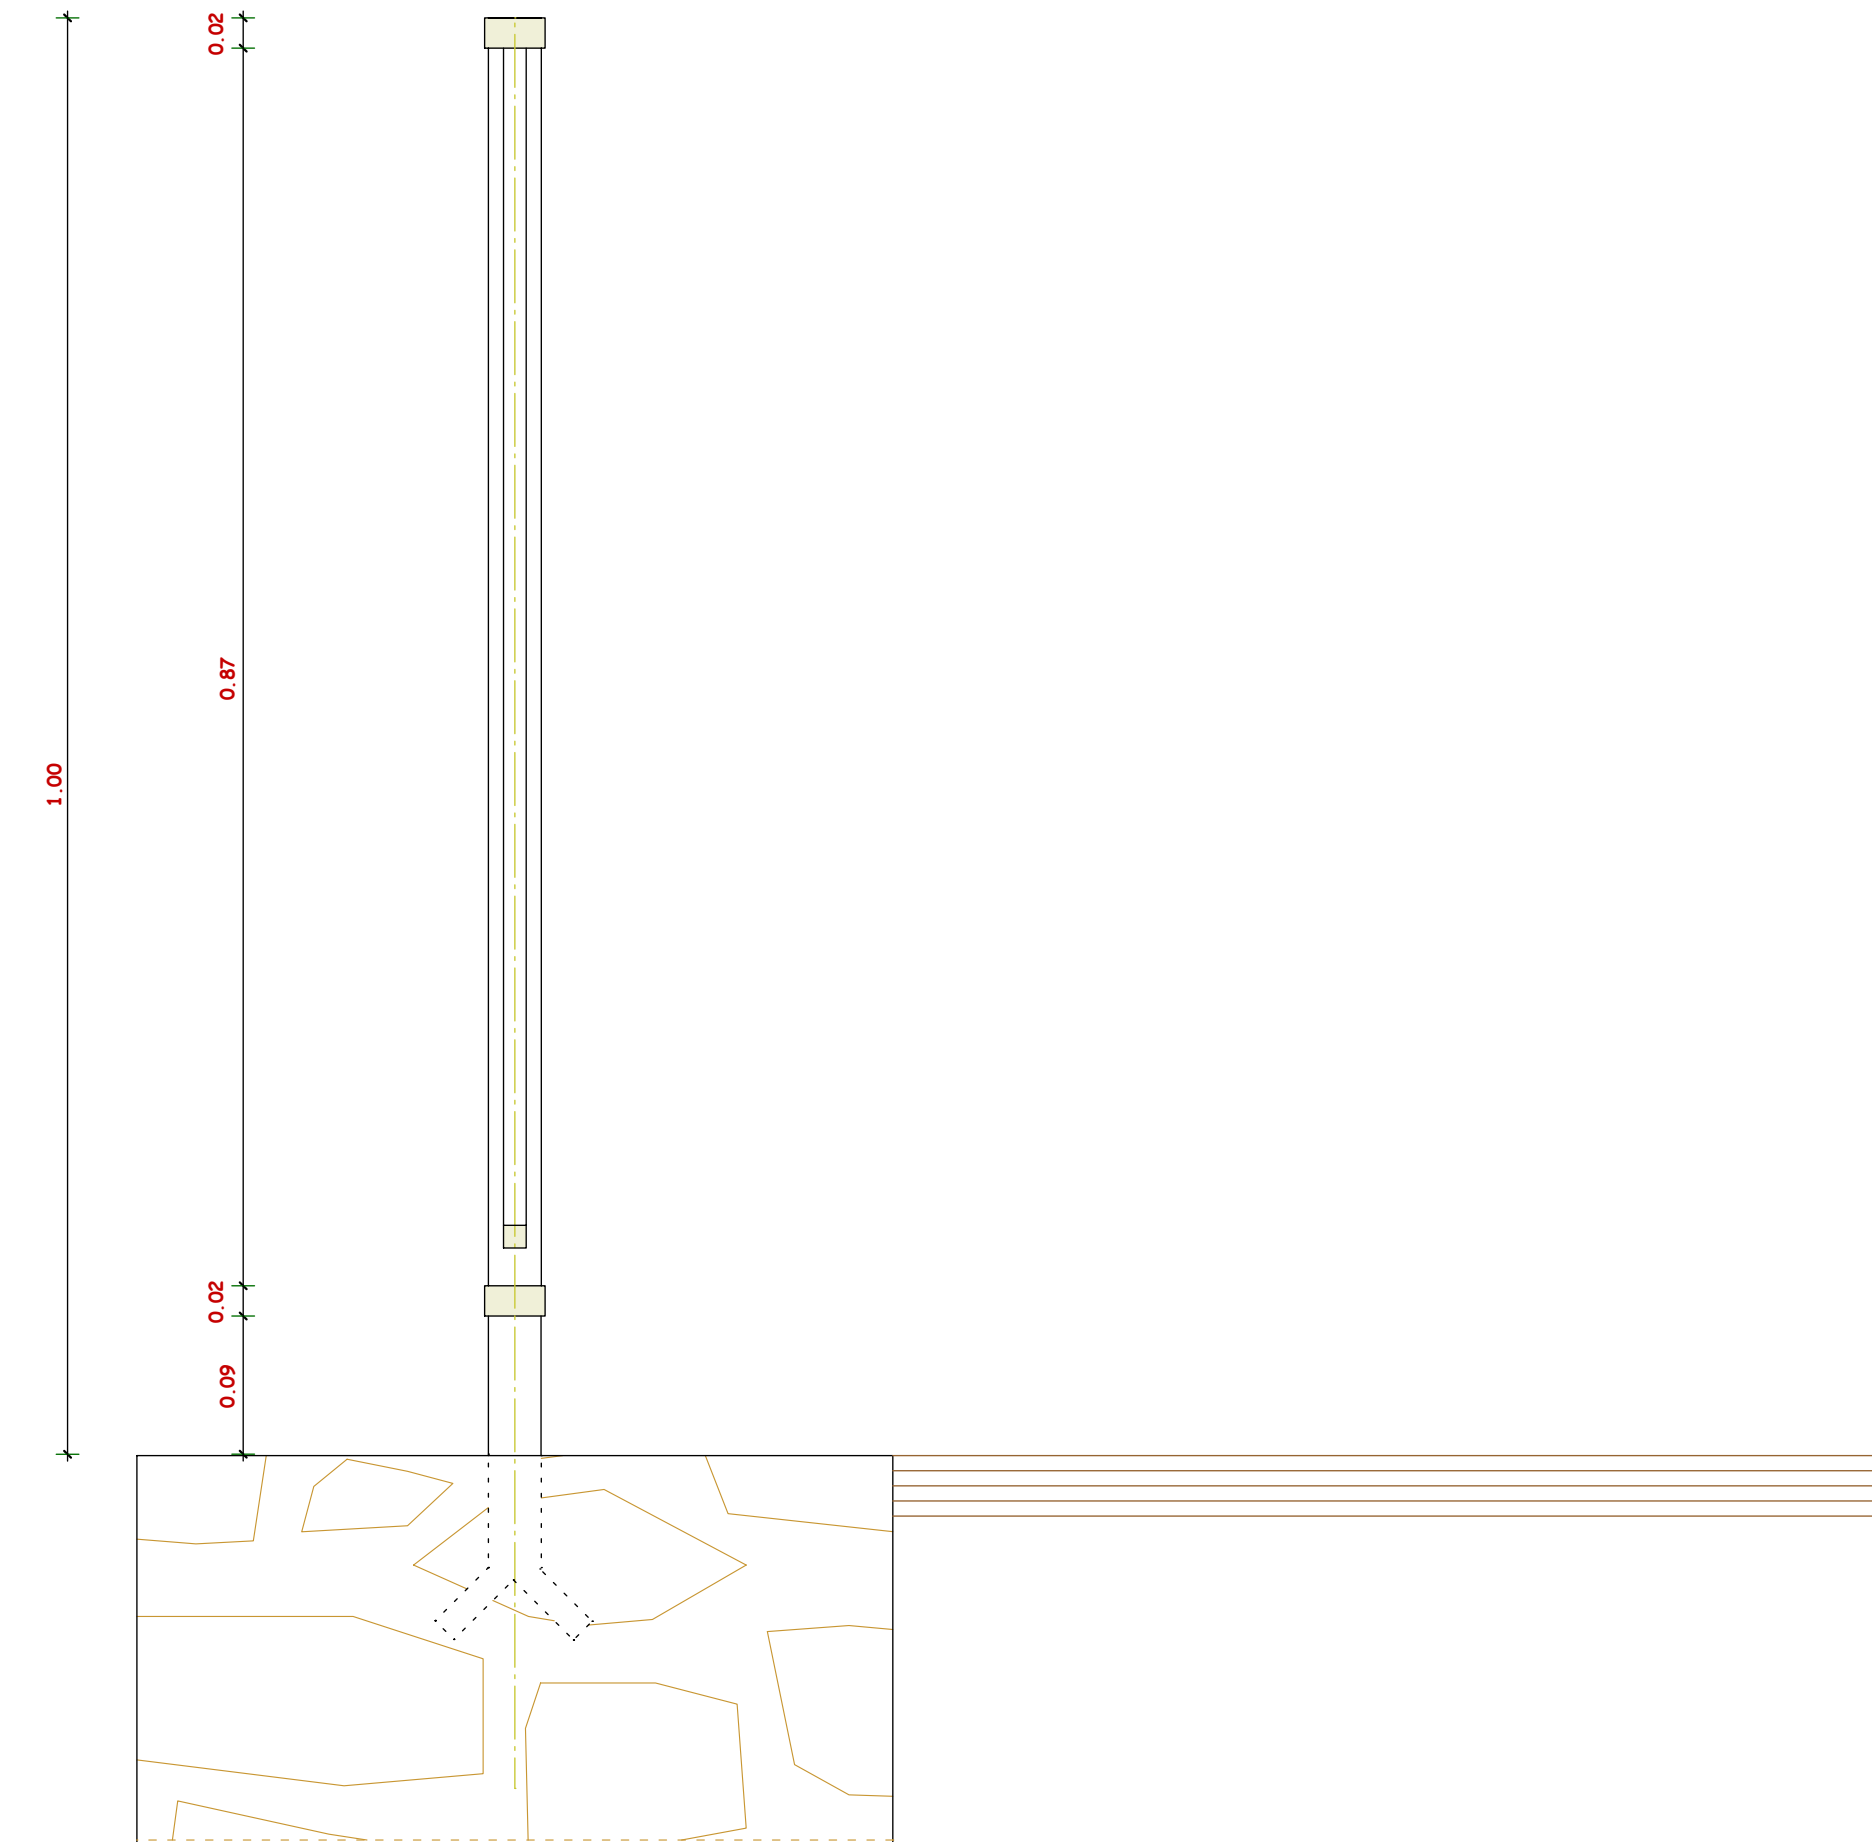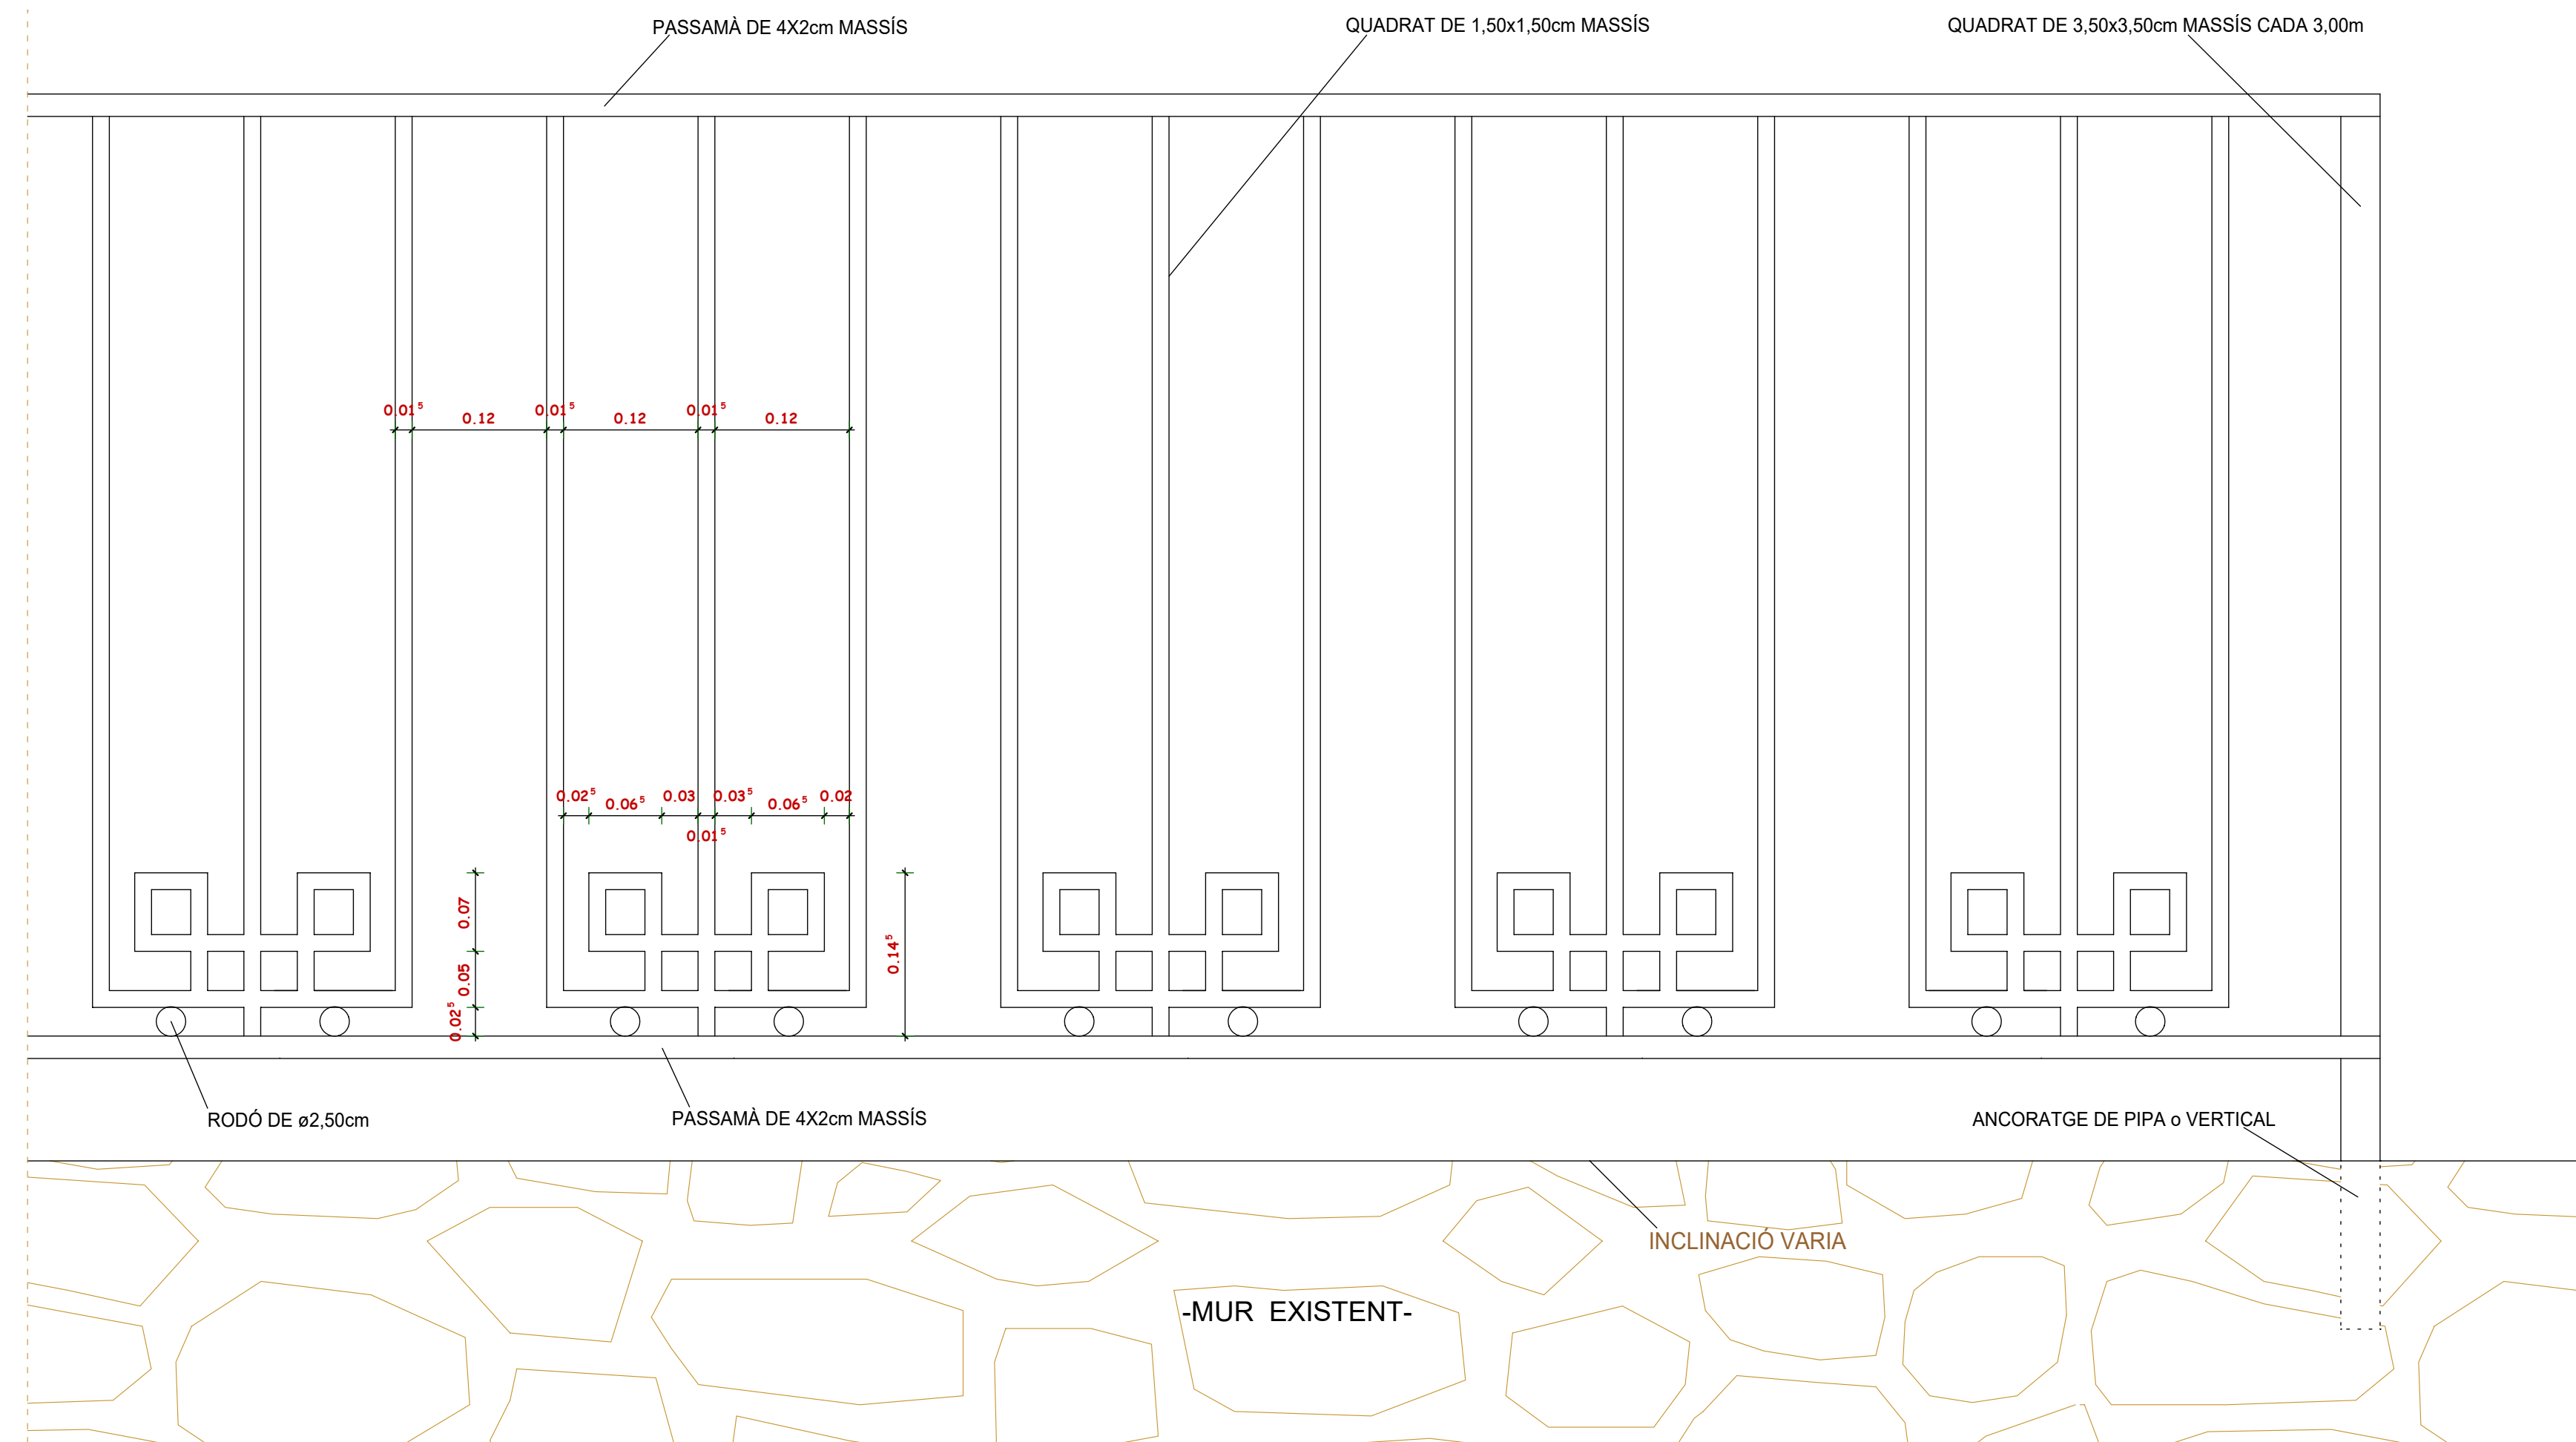

NOTA: ES PINTARÀ AMB UNA CAPA ANTIOXIDANT, DUES CAPES VERNÍS MAT AMB COLOR A DETERMINAR

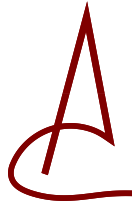AJUNTAMENT D'ARSÈGUEL	
ARSÈGUEL	02530
PROJECTE SIMPLIFICAT DEL MIRADOR DE LA FONT DEL MORÉ I ENTORN	
DETALL BARANA METÀL·LICA	
N. plànol	06
Dibuixat	Data III-2024
Revisat	Escala 1:5
L'arquitecte. Marian Domenjó i Torres	
La Propietat,	
DOMENJO ARQUITECTES ASSOCIATS, SLP	
	
Carrer Cadi, 4 Tel 972 880 659 Fax 972 140 488 mail: domenjo@coac.es 17.520 Puigcerdà (Girona)	

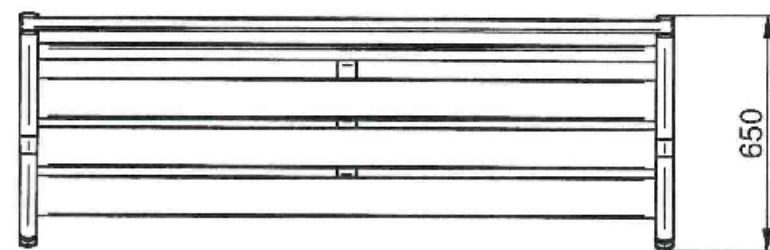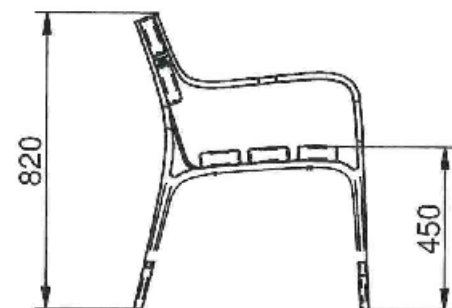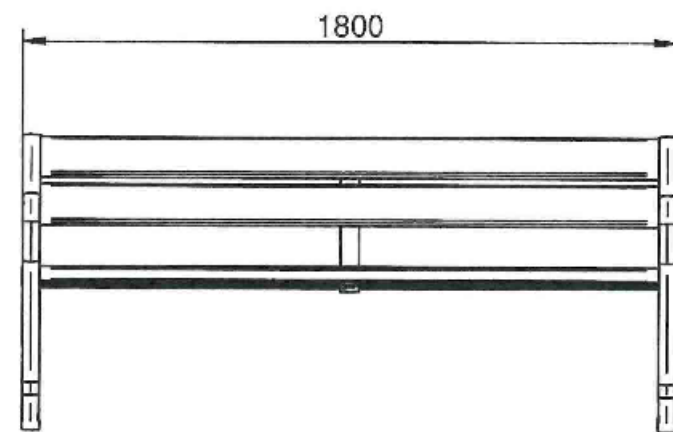

Asiento y respaldo en tablón ReBnew reforzado con perfil metálico en el caso del asiento, **bancada con apoyabrazos fabricada en polímero inyectado a alta presión, con acabado marson**. No requiere mantenimiento, no se astilla ni se agrieta, tampoco se pudre ni se reseca. Resistente a la humedad. Alta resistencia a las inclemencias. Resistente a todo tipo de agentes químicos hasta el punto de poder limpiar pintadas y grafitis. Tornillería en acero inoxidable.

Anclaje recomendado: Mediante pernos de expansión Ø10 según superficie y proyecto.

Plaqueta aluminio 74 x 35 mm.

Marcaje para toda la vida



Banco
Citizen Eco
UM301PR

By Eugeni Quittlet © BENITO





Citizen Eco
UM301SPR




El banco CITIZEN ECO forma parte de la primera colección de mobiliario urbano firmada por Eugeni Quittlet, actualmente un referente en el sector de la decoración y uno de los diseñadores españoles con mayor prestigio internacional.

Banco totalmente **SIN MANTENIMIENTO**, fabricado en **plástico reciclado y reciclable**, tanto los pies como los tablonos son de plástico recuperado de la fracción de envases de la recogida selectiva.

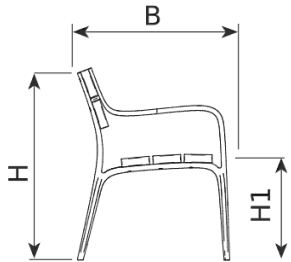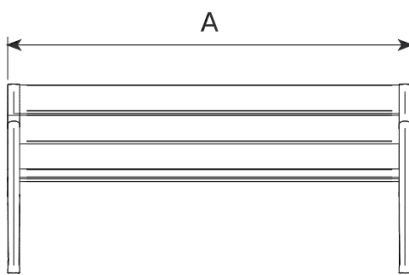

Ref.	A	B	H	H1
UM301PR	1800	650	810	450
UM301SPR	700	650	810	450

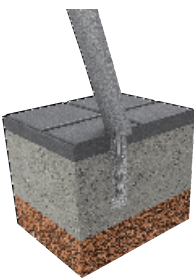

Anclaje

AJUNTAMENT D'ARSÈGUEL

ARSÈGUEL

02530

PROJECTE SIMPLIFICAT
DEL MIRADOR
DE LA FONT DEL MORÉ
I ENTORN

DETALL BANC

N. plànol 07

Dibuixat Data
III-2024

Revisat Escala

L'arquitecte,


Marian Domenjó i Torres

La Propietat,

DOMENJO ARQUITECTES ASSOCIATS, SLP




Carrer Cadi, 4 Tel 972 880 659 Fax 972 140 488
mail: domenjo@coac.es 17.520 Puigcerdà (Girona)

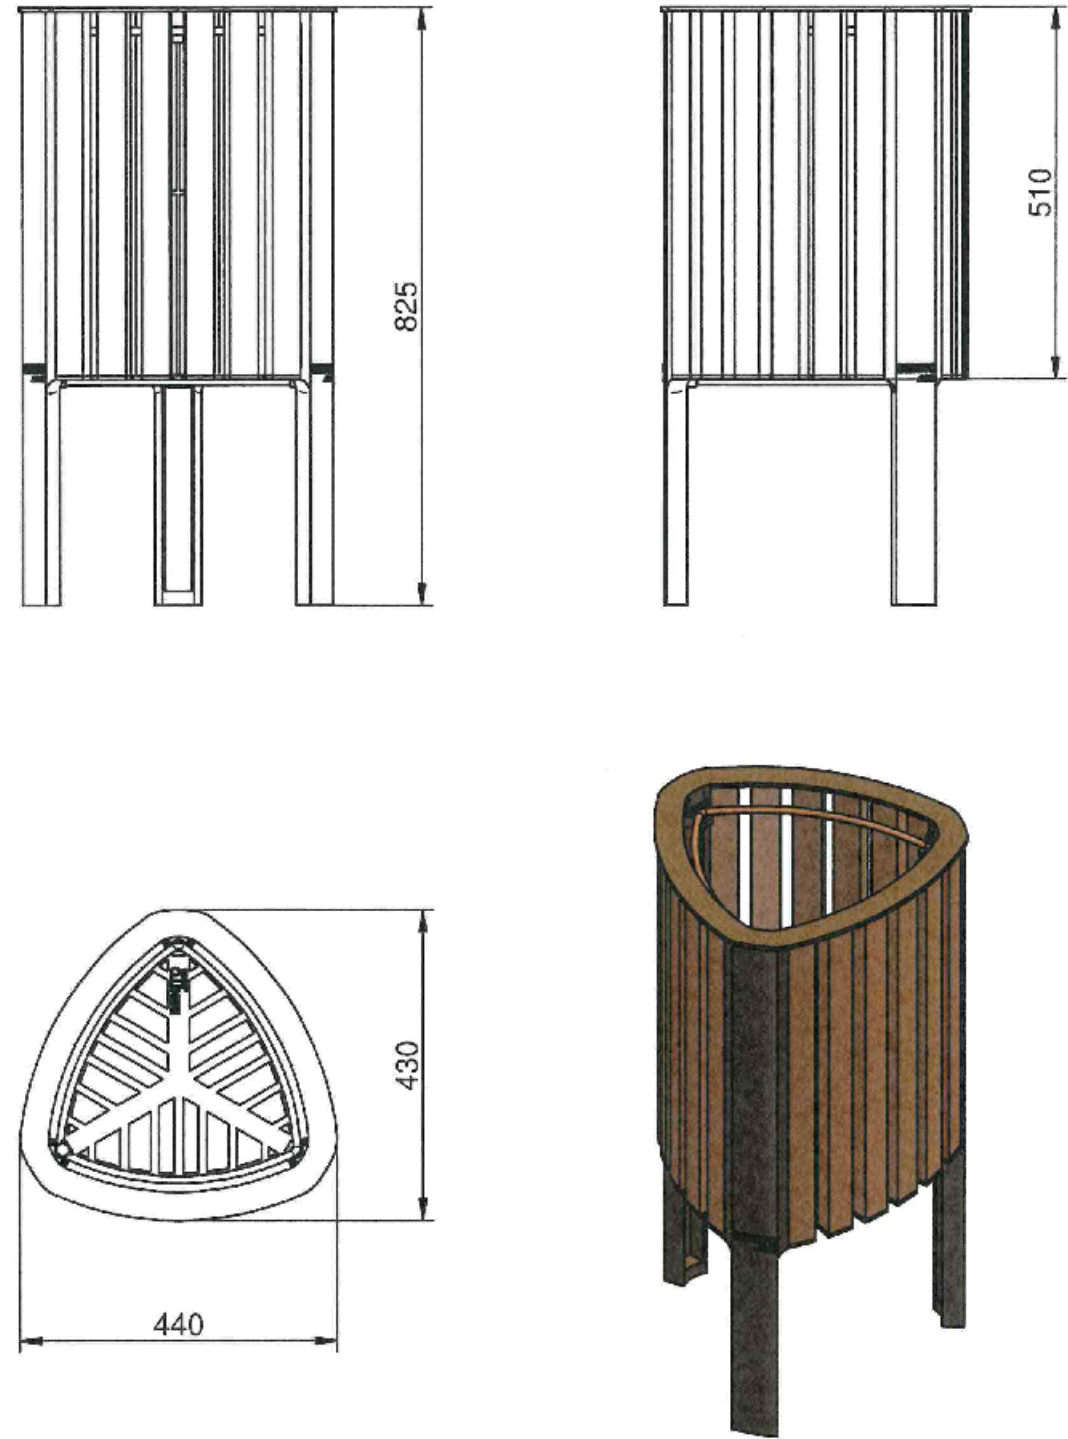

Cubeta con sistema de aro abatible para la bolsa de basura.
Anclaje recomendado: Mediante tres pernos de expansión M8.
Gea, la papelera diseñada para un futuro más sostenible...un paso más en nuestra apuesta por la sostenibilidad

Papelera
GEA
PA663


50L

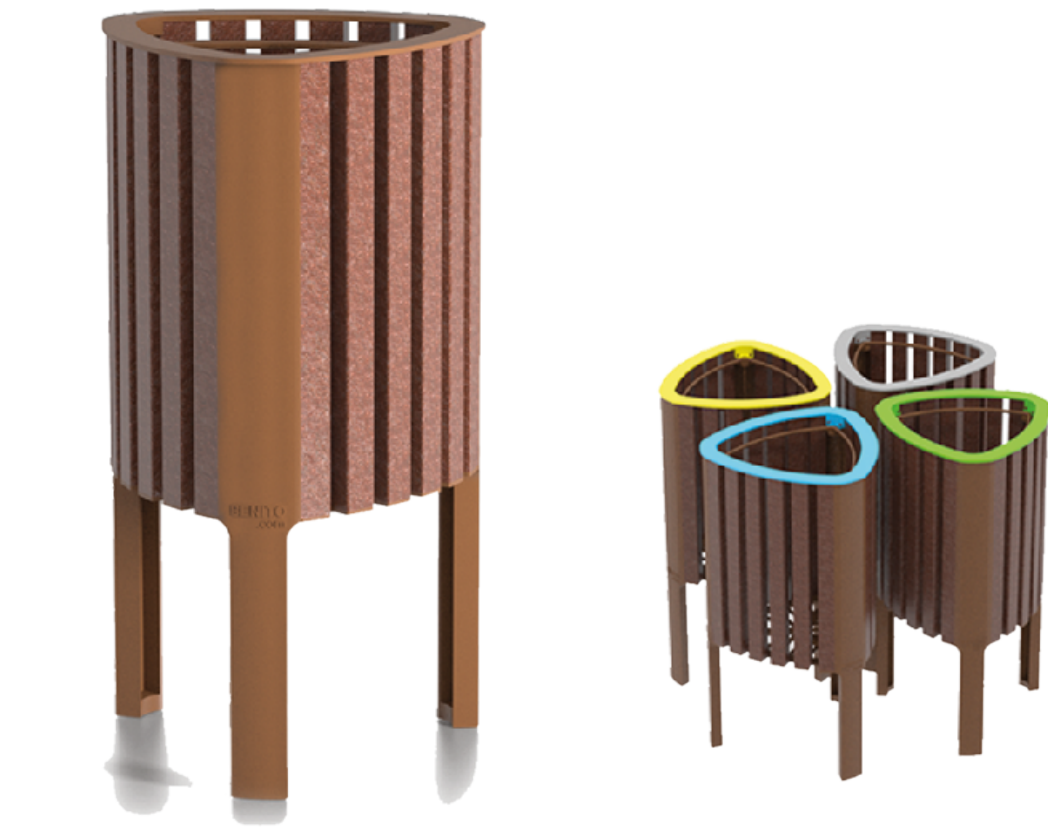

GEA, la papelera fabricada con los residuos que tiras a la papelera

Es una papelera que pertenece a la colección de mobiliario urbano de **diseño sostenible**. Fabricada por completo a base de polímero reciclado, recuperado de la fracción de envases de la recogida selectiva que garantizan la circularidad del material desde su origen hasta el final de su vida útil.

Atractivo diseño, máxima funcionalidad, resistente a los UV, al agua y resto de inclemencias meteorológicas, un factor que convierte a GEA instantáneamente en una papelera, capaz de adaptarse a todo tipo de ambientes y espacios públicos.

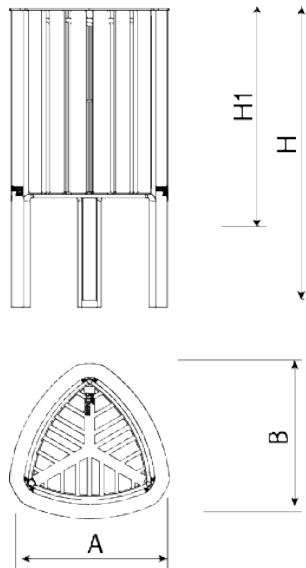

Ref.	A	B	H	H1
PA663	440	430	825	510
PA663AAM	440	430	825	510
PA663AAZ	440	430	825	510
PA663AG	440	430	825	510
PA663AV	440	430	825	510



Anclaje

AJUNTAMENT D'ARSÈGUEL

ARSÈGUEL 02530

PROJECTE SIMPLIFICAT
DEL MIRADOR
DE LA FONT DEL MORÉ
I ENTORN

DETALL PAPERERA

N. plànol 08

Dibuixat Data
III-2024


Revisat Escala

L'arquitecte.

Marian Domenjó i Torres

La Propietat,

DOMENJO ARQUITECTES ASSOCIATS, SLP

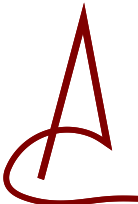


Carrer Cadí, 4 Tel 972 880 659 Fax 972 140 488
mail: domenjo@coac.es 17.520 Puigcerdà (Girona)



DETALL FARISTROL D'ALUMINI

Faristol d'alumini amb impressió digital.
10 mm. de gruix, amb dos peus
i mida global de 2m x 1m.,
per la senyalització de muntanyes
i elements destacats propers.

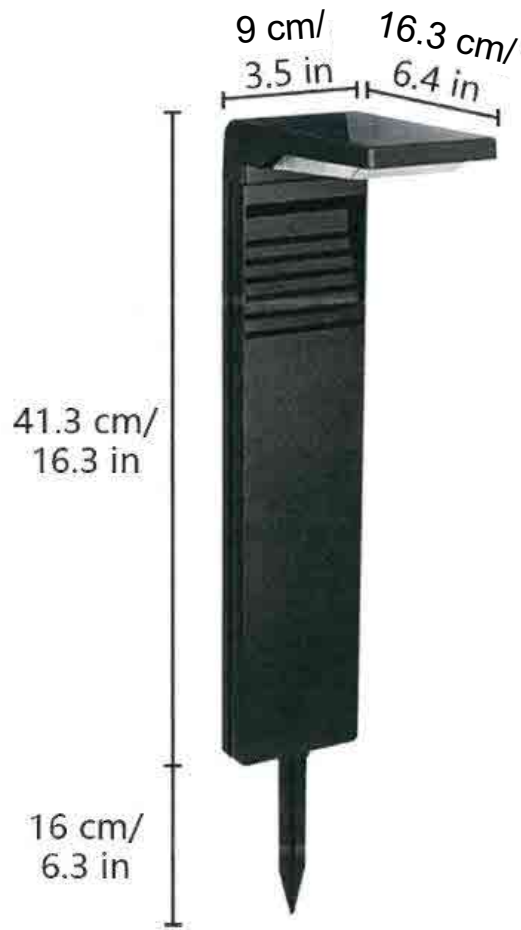

Especificaciones

Cantidad: 2 piezas, 1 PC
Tipo: Luces solares LED

Potencia (W): 2
Tiempo de Vida (H): > 50000
Aplicación Principal: Patio, Jardín


Cantidad de cuentas LED: 30
Esillo: Año Nuevo, Navidad

Voltaje (V): 3.7
CRI: > 75
Tipo de LED: SMD 2835


Color claro: Blanco Cálido, Blanco
Características: Decorativa, Funciona con
energía solar, Impermeable, Control de luz
Certificación: CE
Material del accesorio: ABS
Grado de Protección IP: IP 64




DETALL BALISA SOLAR LED

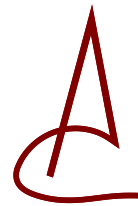AJUNTAMENT D'ARSÈGUEL	
ARSÈGUEL	02530
PROJECTE SIMPLIFICAT DEL MIRADOR DE LA FONT DEL MORÉ I ENTORN	
DETALL BALISA SOLAR LED DETALL FARISTROL	
N. plànol	09
Dibuixat	Data III-2024
Revisat	Escala _____
L' Arquitecte,	
Marian Domenjó i Torres	
La Propietat,	
DOMENJO ARQUITECTES ASSOCIATS, SLP	
	
Carrer Cadi, 4 Tel 972 880 659 Fax 972 140 488 mail: domenjo@coac.es 17.520 Puigcerdà (Girona)	


SENYALS ADAPTADES SEGONS ORDRE FOM/534/2014, DE 20 DE MARÇ PER LA QUAL QUEDA APROVADA LA NORMA 8.1.IC SENYALITZACIÓ VERTICAL DE LA INSTRUCCIÓ DE CARRETERES.

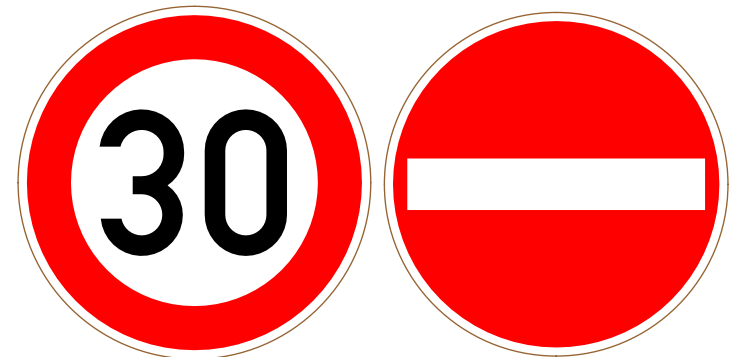


Senyals de prohibició i restricció

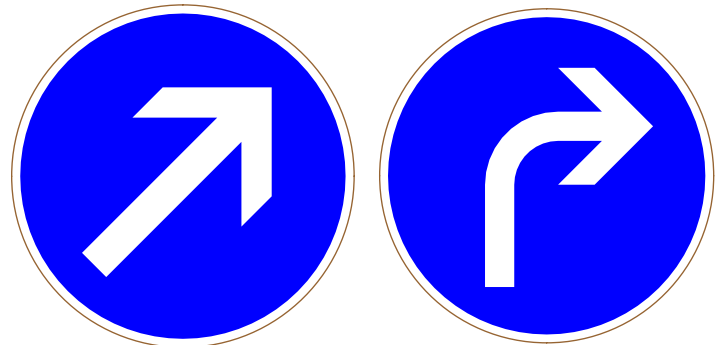

Senyals d'obligació

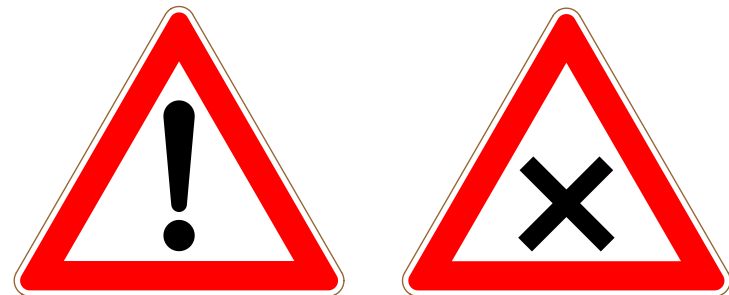

Senyals de perill

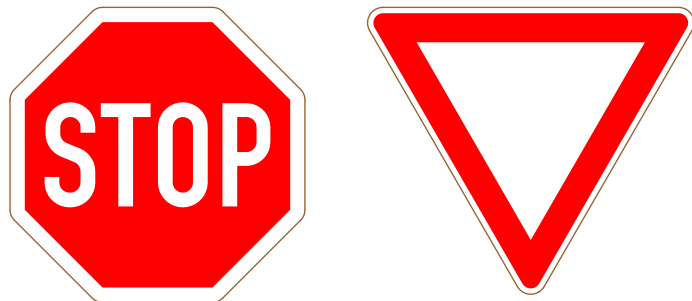

Senyals de prioritat



Senyals d'indicacions generals

- Senyals informació urbana AIMPE- modul de 1.500x300mm
- Trams urbans es pot reduir a 1.400x175mm
 - Color verd : llocs xarxa viària urbana
 - Color veige : llocs d'interes per a viatgés
 - Color taronja : llocs d'interes esportiu o recreatiu
 - Color marró : llocs de caracter geogràfic o ecologic
 - Color violeta : llocs d'interes monumental o cultural
 - Color gris : llocs d'us industrial
 - Color blau : autopistes
 - Color blanc : altres llocs i vies


NORMA UNE 12899-1:2009 n°: 1035-CDP-ES039339

FILMS PER PICTOGRAMES
Films de color negre homologats per exterior amb una garantia de 15 anys. (OPTATIU)

TINTES SERIGRÀFIQUES
Per aplicar als vinils per als fons i orles dels senyals de trànsit. Homologades per exterior aplicades a doble capa i amb una garantia de 15 anys.

En tots els senyals i caixetins podem afegir qualsevol tipus de text o pictograma
Disposem de 22 models diferents de caixetins o subcartells, des de 300x150mm fins a 1400x 900mm (OPTATIU)

Colors bàsics

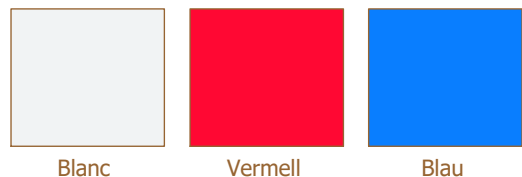

Blanc

Vermell

Blau

Senyal no reflexiva
Fons de la cara vista pintades sobre la planxa d'acer galvanitzat imprimació o epoxi i color bicomponent acrílic.

FILMS RETROREFLECTANTS AMB MICROESFERES DE VIDRE

NIVELL-1 E.G.
7 anys de garantia
50 Cd/Lux/m²

Proporciona un nivell de reflectància suficient en les àrees urbanes.


NIVELL-2 H.I.
12 anys de garantia
180 Cd/Lux/m²

Obligatori per a tota la xarxa bàsica de carreteres, tant urbanes com interurbanes.


NIVELL-3 D.G.
15 anys de garantia
300 Cd/Lux/m²

De gran visibilitat, tant per zones urbanes com interurbanes per indicar que som davant d'un lloc molt sensible i d'alt risc d'accidents.

Mides estàndars dels senyals verticals

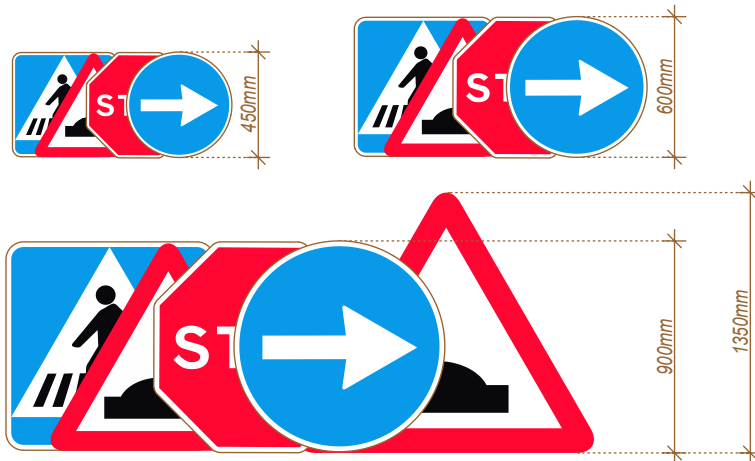

Fixacions d'acer:
Escuadres, brides i cartells per fixar el senyals a qualsevol suport.

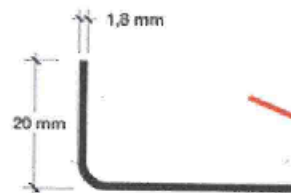


Suports:
Pals de 80x40, de 100x50 i cilíndric de 60 mm. d'acer galvanitzat amb taps.

Cargoleria:
Mètric 8 galvanitzada.

Planxa d'acer AP-Q:
d'embotició, imprimació amb pintura epoxi i posteriorment amb pintura de color acrílica assecada al forn a 60°.

Senyals d'acer galvanitzat per autopistes o autopistes:
Triangular de 1750 mm. Circular de 1.200 mm. de diàmetre Quadrada de 1.200 x 1.200 mm. STOP de 1.200 mm. **NIVELL-2 H.I. o NIVELL-3 D.G.**

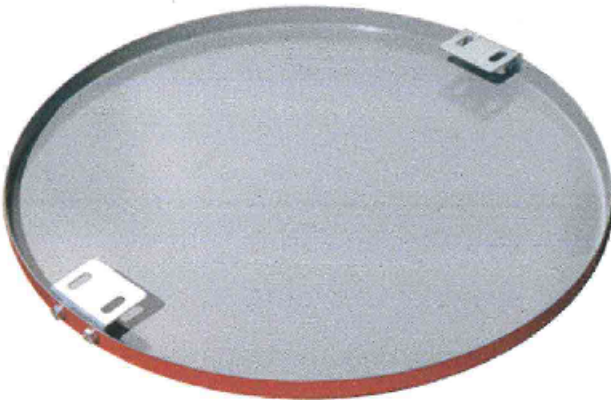

AJUNTAMENT D'ARSÈGUEL

ARSÈGUEL 02530

PROJECTE SIMPLIFICAT DEL MIRADOR DE LA FONT DEL MORÉ I ENTORN

DETALL SENYALS DE TRÀNSIT

N. plànol 10

Dibuixat Data III-2024


Revisat Escala

L'arquitecte

Marian Domenjó i Torres

La Propietat,

DOMENJO ARQUITECTES ASSOCIATS, SLP

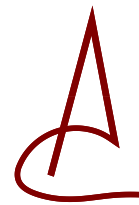

Carrer Cadi, 4 Tel 972 880 659 Fax 972 140 488 mail: domenjo@coac.es 17.520 Puigcerdà (Girona)