



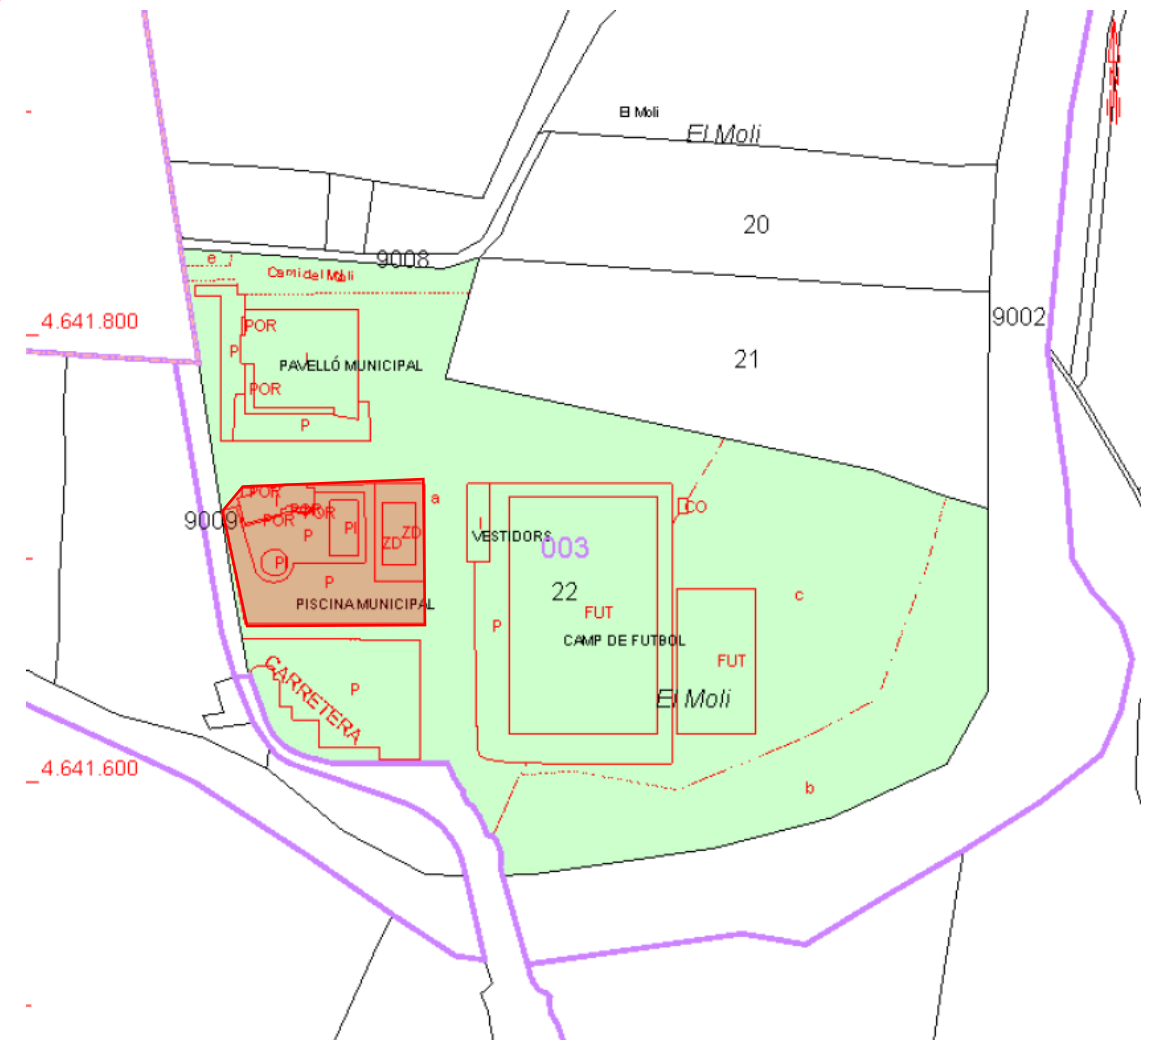

PLÀNOL DE SITUACIÓ
PISCINA MUNICIPAL – FORNELLS DE LA SELVA
 A3 S/E

SUPERFÍCIES CONCEDIDES I ESPAIS DE PAS


1	PORXO D'ACCÉS	16.71 M2	→ ESPAI D'ACCÉS
2	RECEPCIÓ	17.96 M2	→ ESPAI D'ACCÉS
3	CORREDOR CALCAT CARRER	41.35 M2	→ ESPAI D'ACCÉS
4	VESTIDORS DONES	39.86 M2	→ ESPAI D'ACCÉS
5	BANY ADAPTAT VESTIDOR DONES	3.59 M2	→ SERVEI
6	SERVEIS HIGIENICS DONES	15.53 M2	
7	DUTXA-VESTIDOR D1	1.87 M2	
8	DUTXA-VESTIDOR D2	1.87 M2	
9	DUTXA-VESTIDOR D3	1.87 M2	
10	DUTXES DONES	9.60 M2	
11	CORREDOR CALCAT BANY DONES	6.84 M2	
12	VESTIDORS HOMES	39.86 M2	→ SERVEI
13	BANY ADAPTAT VESTIDOR HOMES	3.59 M2	
14	SERVEIS HIGIENICS HOMES	15.53 M2	
15	DUTXA-VESTIDOR H1	1.87 M2	
16	DUTXA-VESTIDOR H2	1.87 M2	
17	DUTXA-VESTIDOR H3	1.87 M2	
18	DUTXES HOMES	9.60 M2	
19	CORREDOR CALCAT BANY HOMES	6.84 M2	
20	PORXO ACCÉS PISCINA	14.44 M2	
21	BANY PISCINA DONES	4.32 M2	→ SERVEI
22	BANY PISCINA HOMES	4.32 M2	→ SERVEI
23	DUTXES EXTERIORS	7.50 M2	
24	TERRASSA BAR	72.80 M2	
25	BARRA DE BAR	18.57 M2	
26	MAGATZEM	7.18 M2	
27	SALA DE CALDERES	14.27 M2	
28	TERRASSA BAR EXTERIOR	80,00 M2	Principal zona prevista per taules

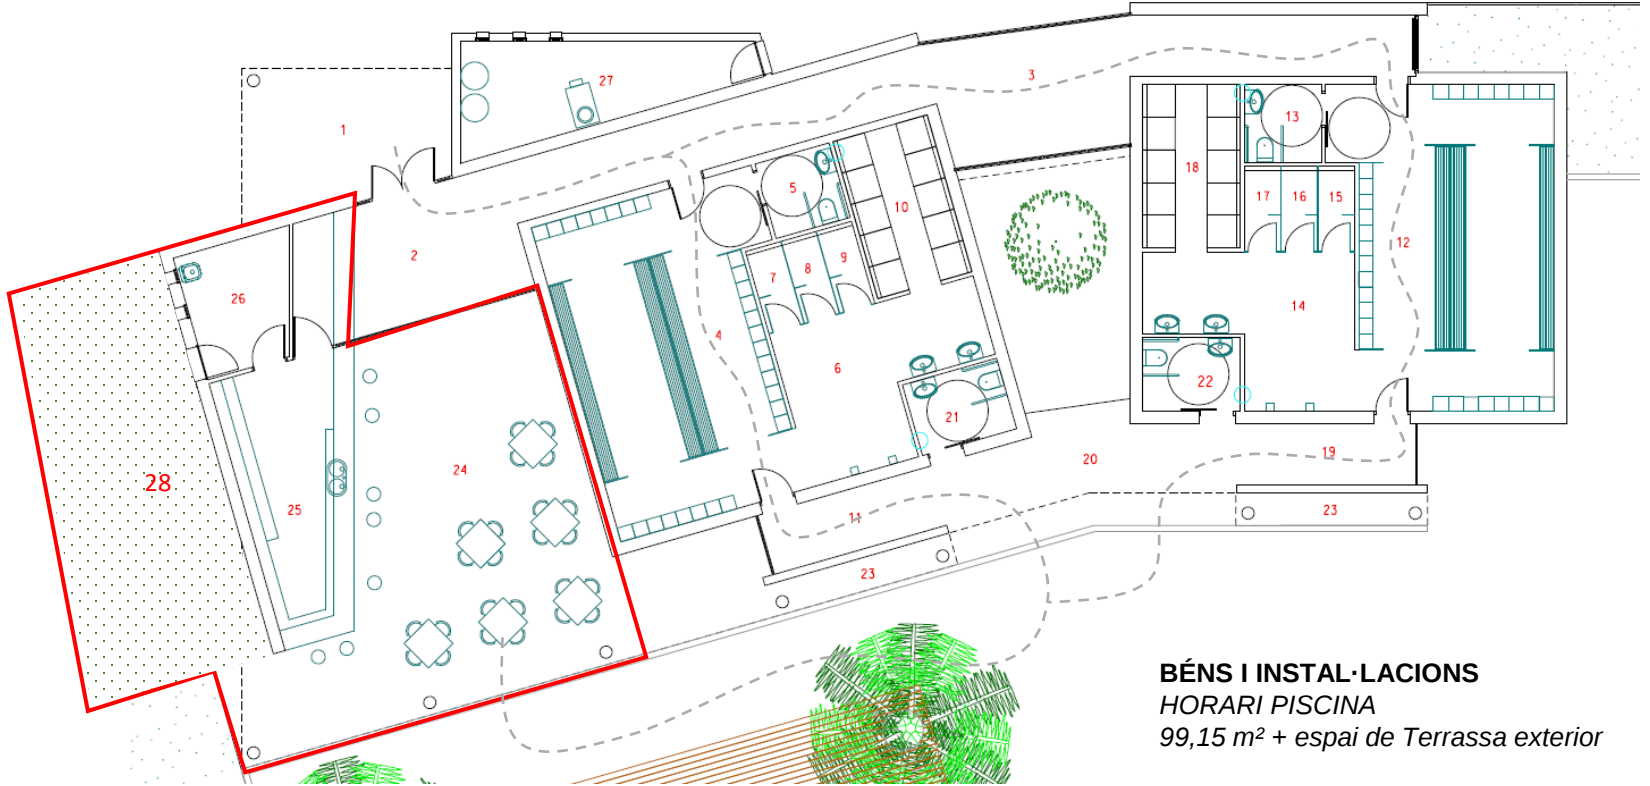

BÉNS I INSTAL·LACIONS
HORARI PISCINA
99,15 m² + espai de Terrassa exterior

SUPERFÍCIES CONCEDIDES I ESPAIS DE PAS


1	PORXO D'ACCÉS	16.71 M2	→ ESPAI D'ACCÉS
2	RECEPCIÓ	17.96 M2	→ ESPAI D'ACCÉS
3	CORREDOR CALCAT CARRER	41.35 M2	→ ESPAI D'ACCÉS
4	VESTIDORS DONES	39.86 M2	
5	BANY ADAPTAT VESTIDOR DONES	3.59 M2	
6	SERVEIS HIGIENICS DONES	15.53 M2	
7	DUTXA-VESTIDOR D1	1.87 M2	
8	DUTXA-VESTIDOR D2	1.87 M2	
9	DUTXA-VESTIDOR D3	1.87 M2	
10	DUTXES DONES	9.60 M2	
11	CORREDOR CALCAT BANY DONES	6.84 M2	
12	VESTIDORS HOMES	39.86 M2	
13	BANY ADAPTAT VESTIDOR HOMES	3.59 M2	
14	SERVEIS HIGIENICS HOMES	15.53 M2	
15	DUTXA-VESTIDOR H1	1.87 M2	
16	DUTXA-VESTIDOR H2	1.87 M2	
17	DUTXA-VESTIDOR H3	1.87 M2	
18	DUTXES HOMES	9.60 M2	
19	CORREDOR CALCAT BANY HOMES	6.84 M2	
20	PORXO ACCÉS PISCINA	14.44 M2	
21	BANY PISCINA DONES	4.32 M2	
22	BANY PISCINA HOMES	4.32 M2	
23	DUTXES EXTERIORS	7.50 M2	
24	TERRASSA BAR	72.80 M2	
25	BARRA DE BAR	18.57 M2	
26	MAGATZEM	7.18 M2	
27	SALA DE CALDERES	14.27 M2	
28	TERRASSA BAR EXTERIOR	80,00 M2	Principal zona prevista per taules

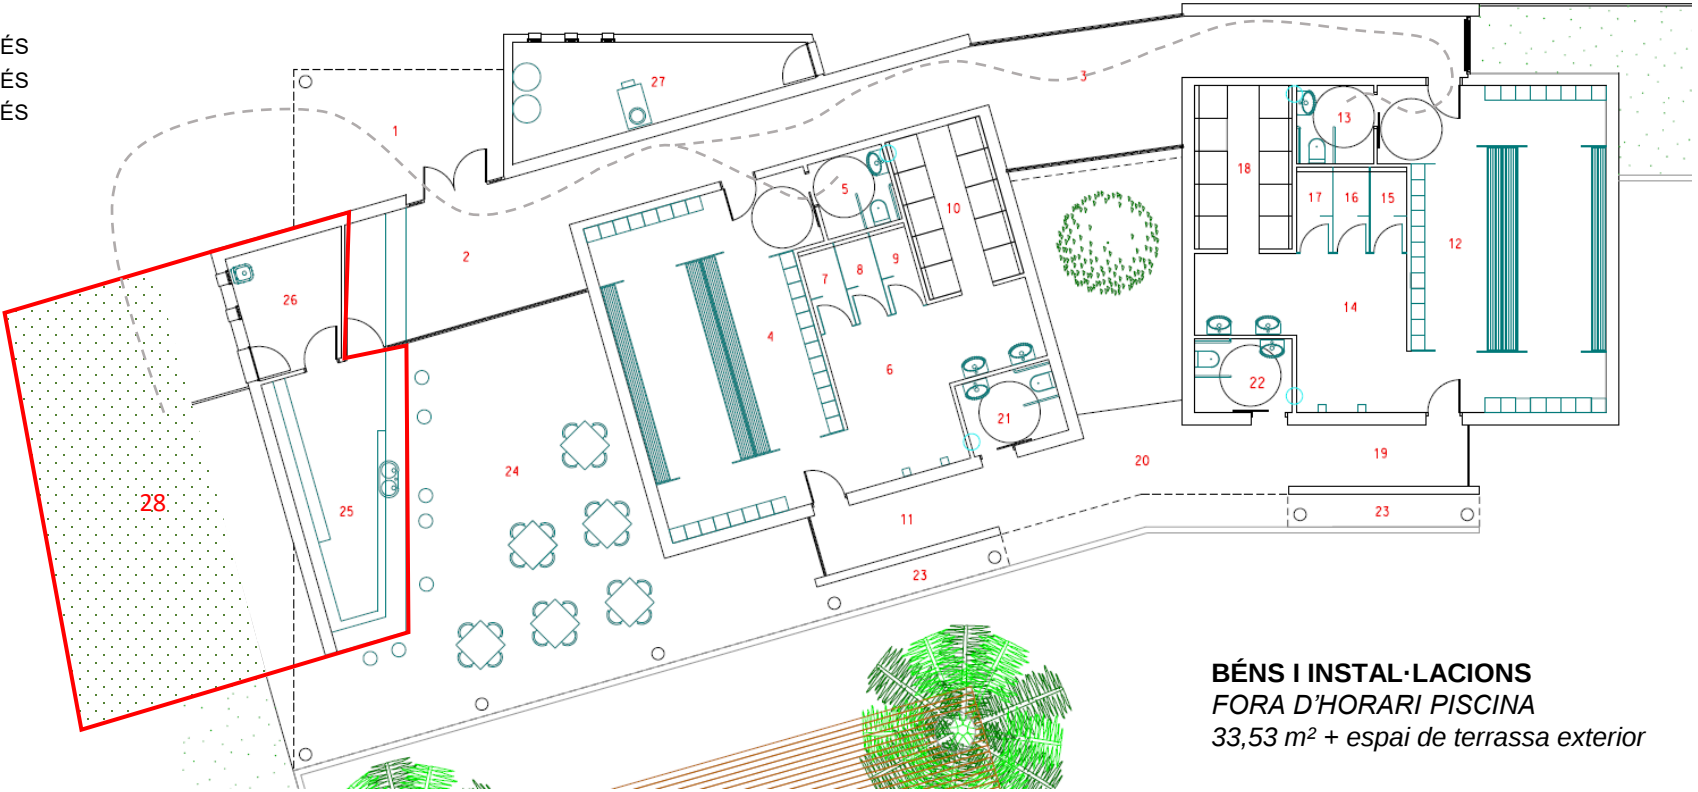

BÉNS I INSTAL·LACIONS
FORA D'HORARI PISCINA
33,53 m² + espai de terrassa exterior



ESPAI DELIMITAT PER A LA
COL·LOCACIÓ DE TAULES
(A convenir)

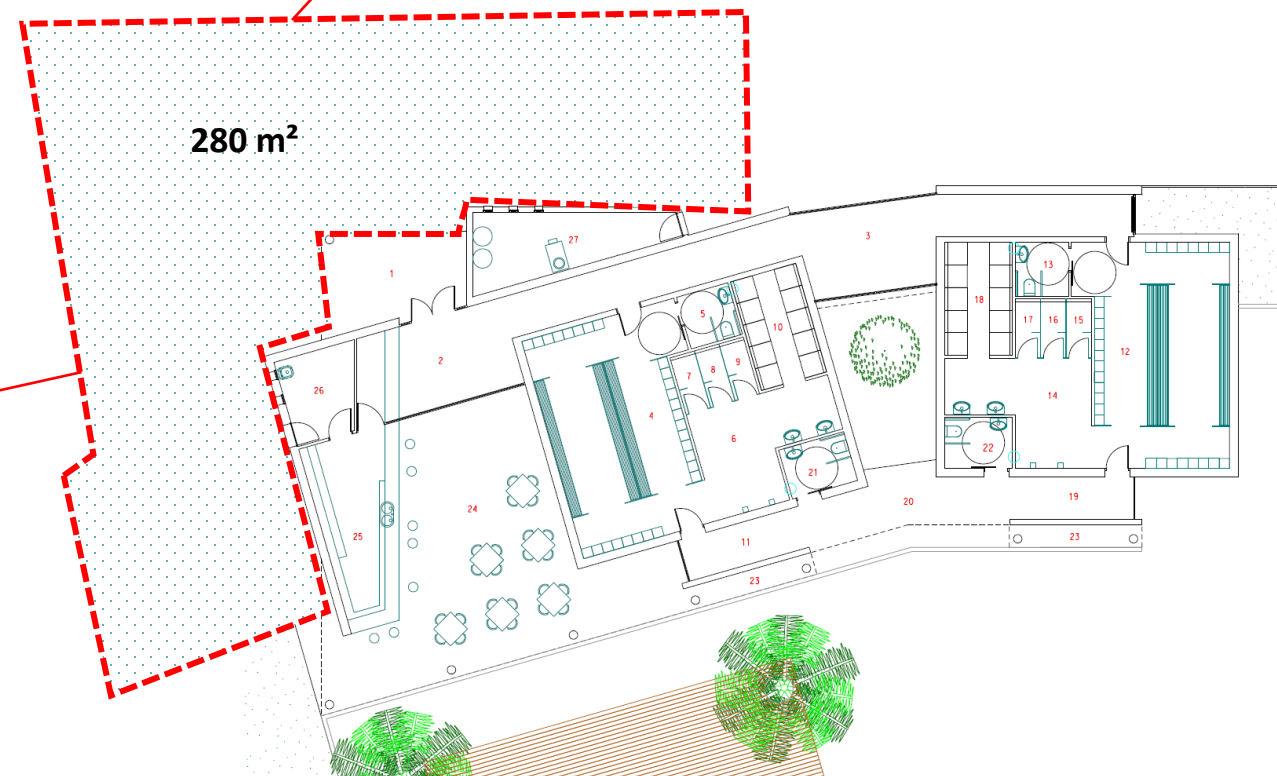

PLÀNOL ESPAIS TERRASSA EXTERIOR
PISCINA MUNICIPAL – FORNELLS DE LA SELVA
A3 S/E