



Pol. Ind. Les Verdunes, 8
Les Borges Blanques
E-25400 - Lleida
Tel. 973 142 078
Fax. 973 140 179

Client: Aeroport Públics de Catalunya, S.L.U	Projecto: NA22.51 Maxi-Space 25x25x7.2 MS-600 (RHS-120x80) Aeroport Alguaire	Hoja: 1
Nº Ref: -	Plano: 01	Rev: 01
Fecha: 22.05.2023	Elaborado: Dpto. Técnico Vall Estructures, S.L.	ESC: S/E

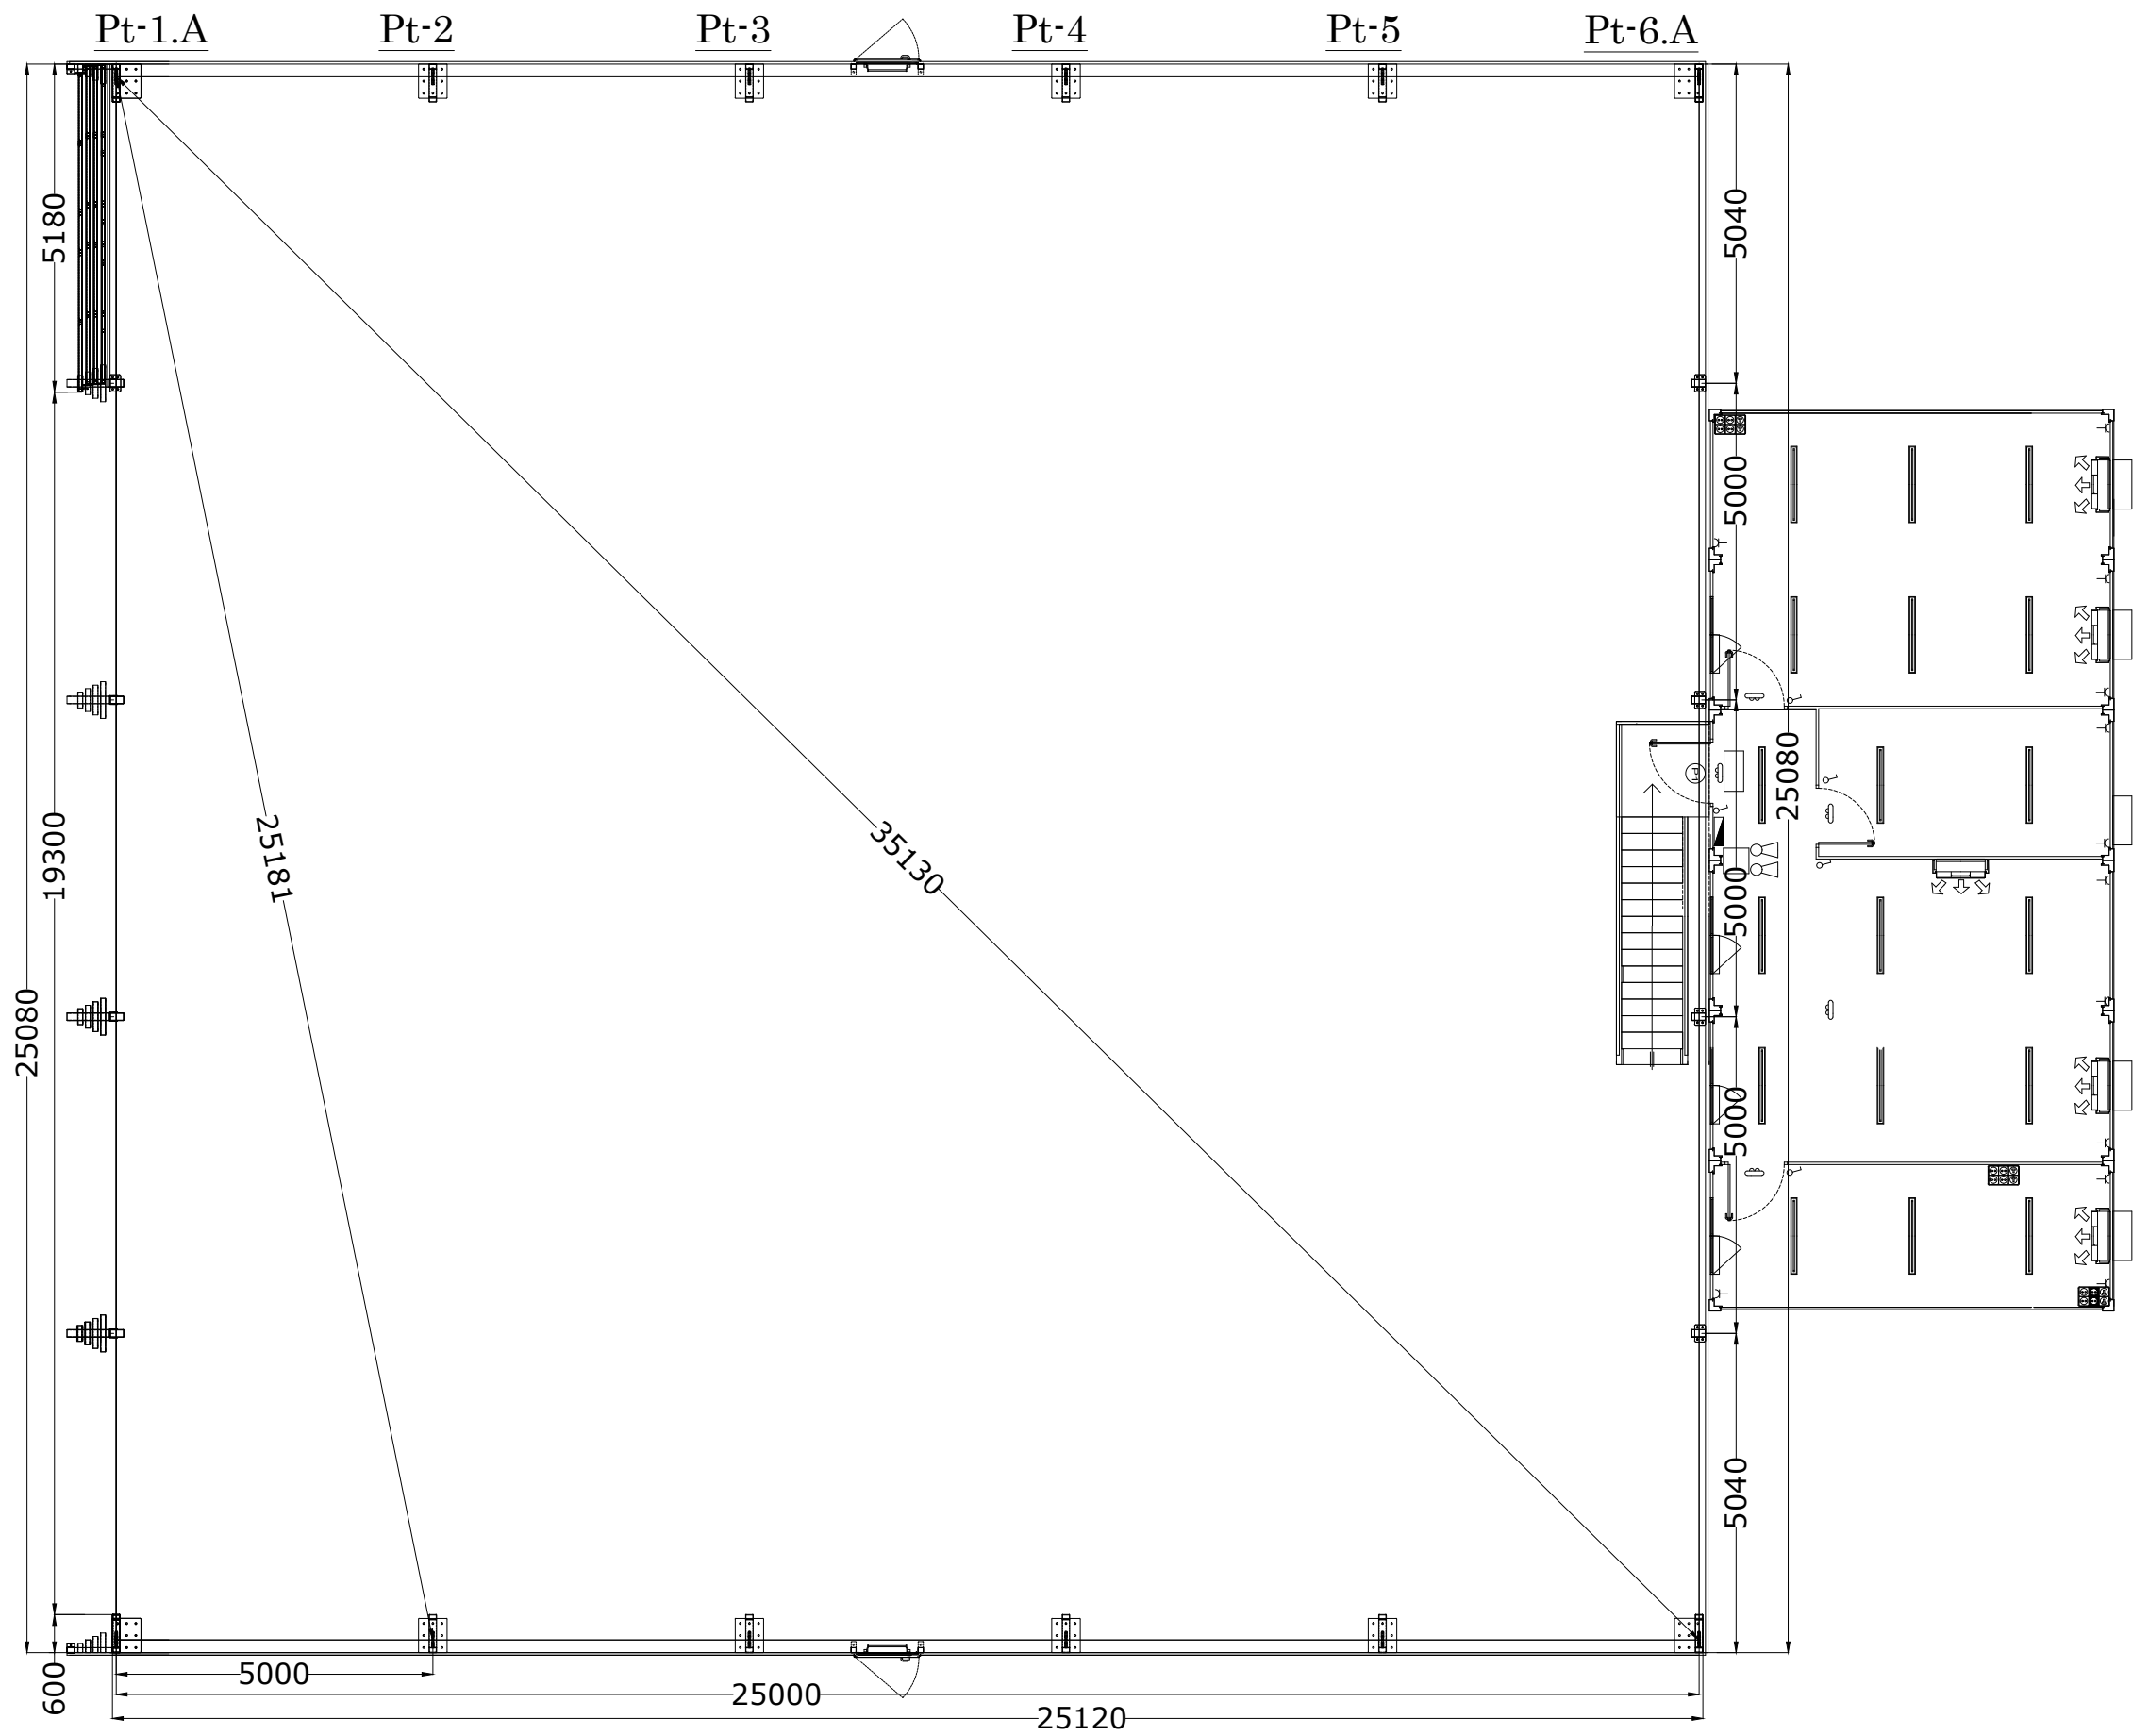


Pol. Ind. Les Verdunes, 8
 Les Borges Blanques
 E-25400 - Lleida
 Tel. 973 142 078
 Fax. 973 140 179

Client:	Aeroport Públics de Catalunya, S.L.U	Proyecto:	NA22.51 Maxi-Space 25x25x7.2 MS-600 (RHS-120x80) Aeroport Alguaire	Hoja:	2
Nº Ref:	-	Plano:	02	Rev:	01
Fecha:	22.05.2023	Elaborado:	Dpto. Técnico Vall Estructures, S.L.	ESC:	S/E

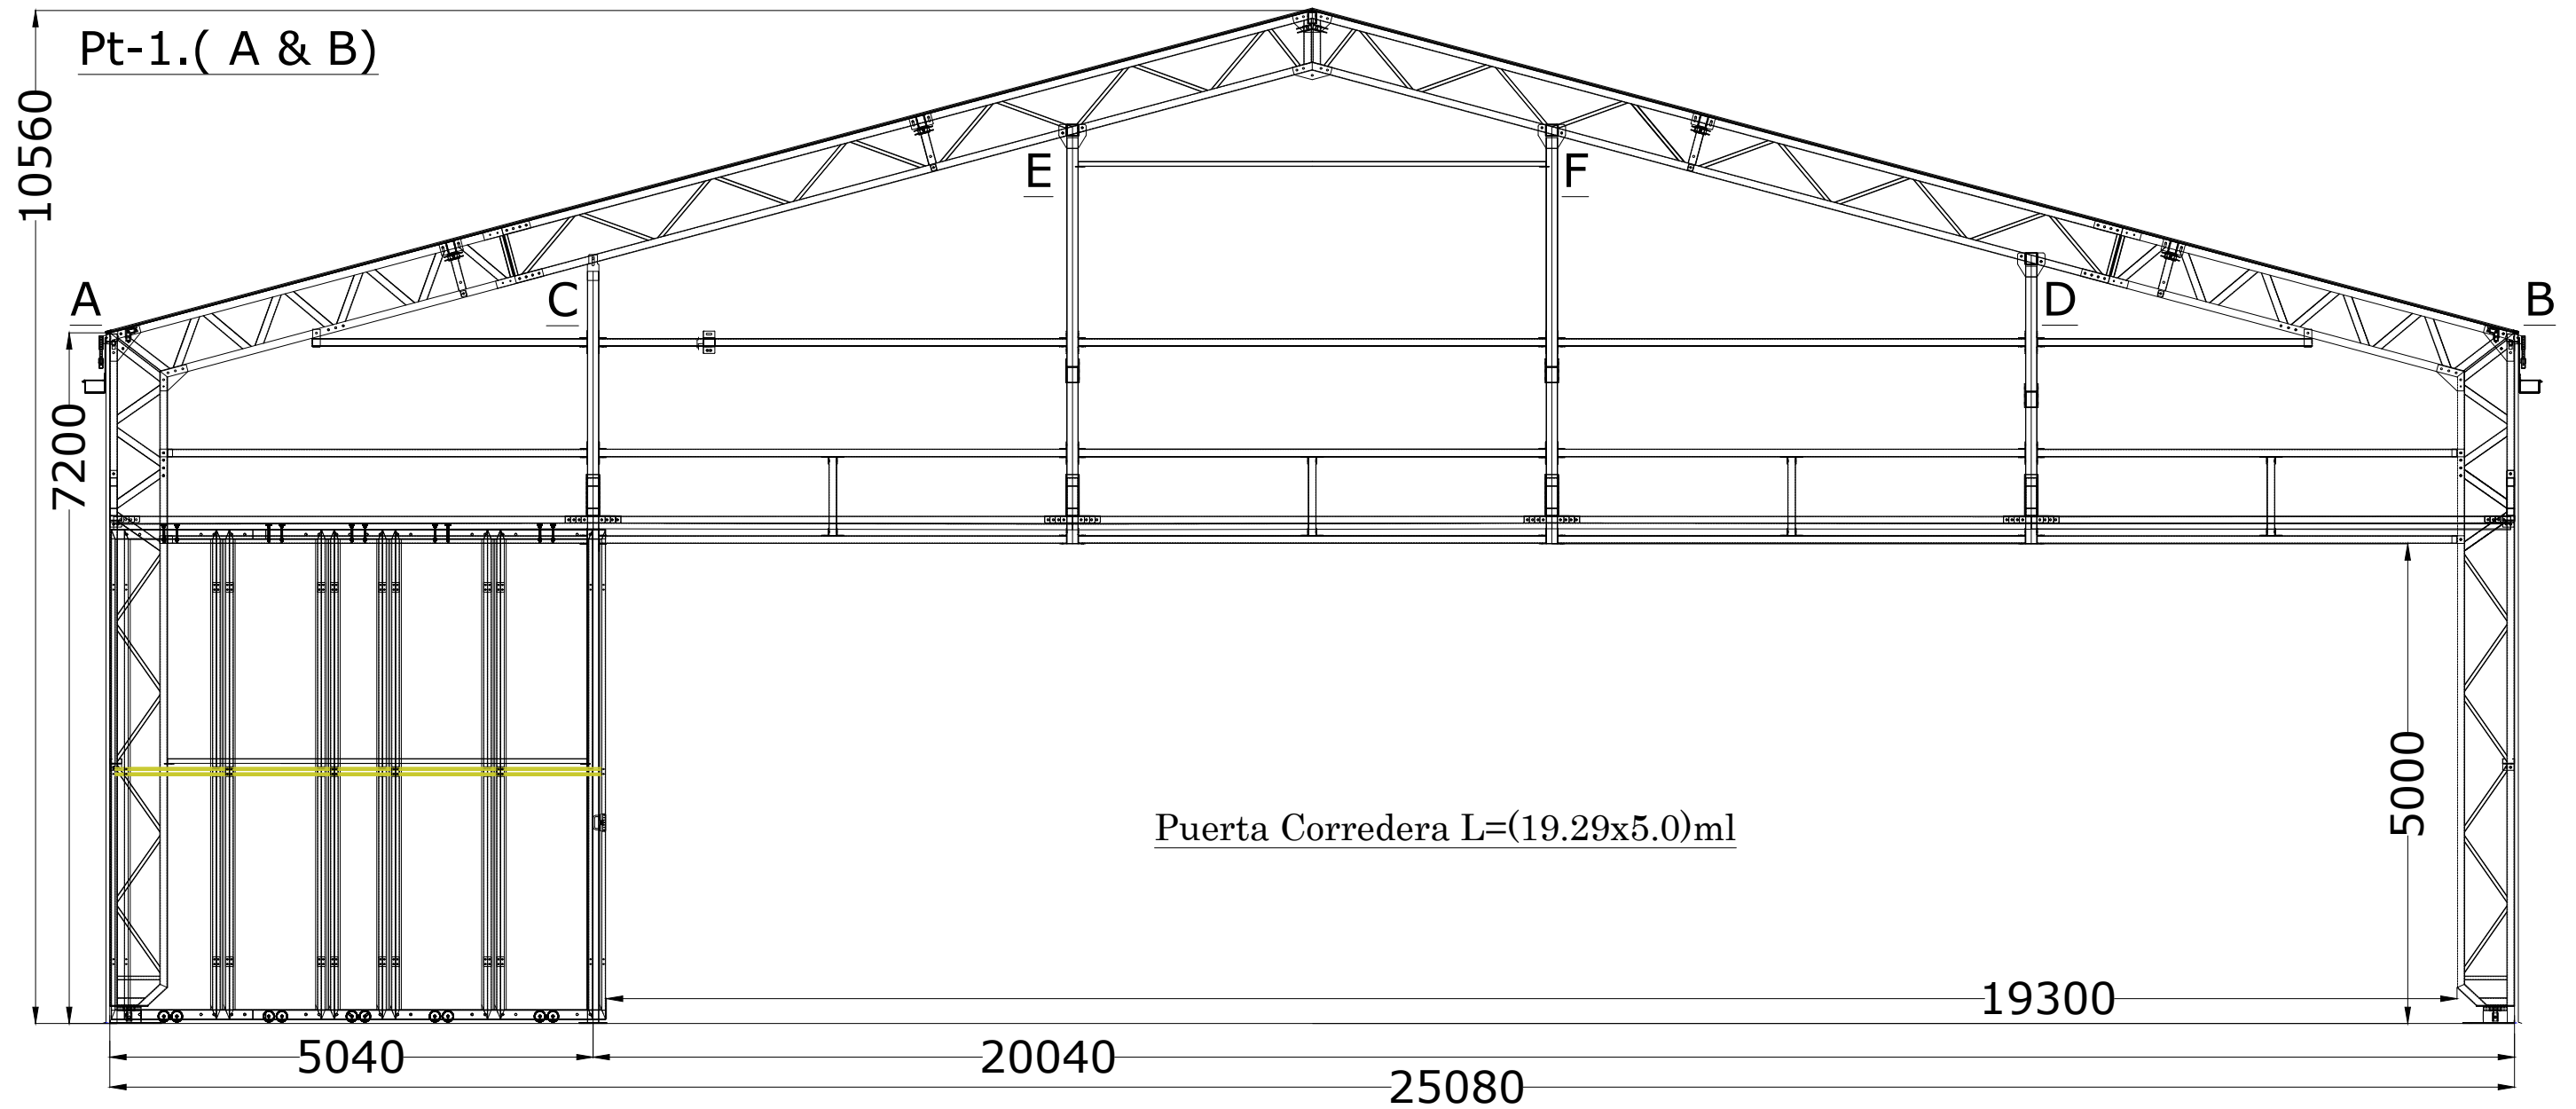


Pol.Ind.Les Verdunes,8
Les Borges Blanques
E-25400 - Lleida
Tel. 973 142 078
Fax. 973 140 179

Cient: Aeroport Públics de Catalunya, S.L.U	Proyecto: NA22.51 Maxi-Space 25x25x7.2 MS-600 (RHS-120x80) Aeroport Alguaire	Hoja: 3
Nº Ref: -	Plano: 03	Rev: 01
Fecha: 22.05.2023	Elaborado: Dpto. Técnico Vall Estructures, S.L.	ESC: S/E

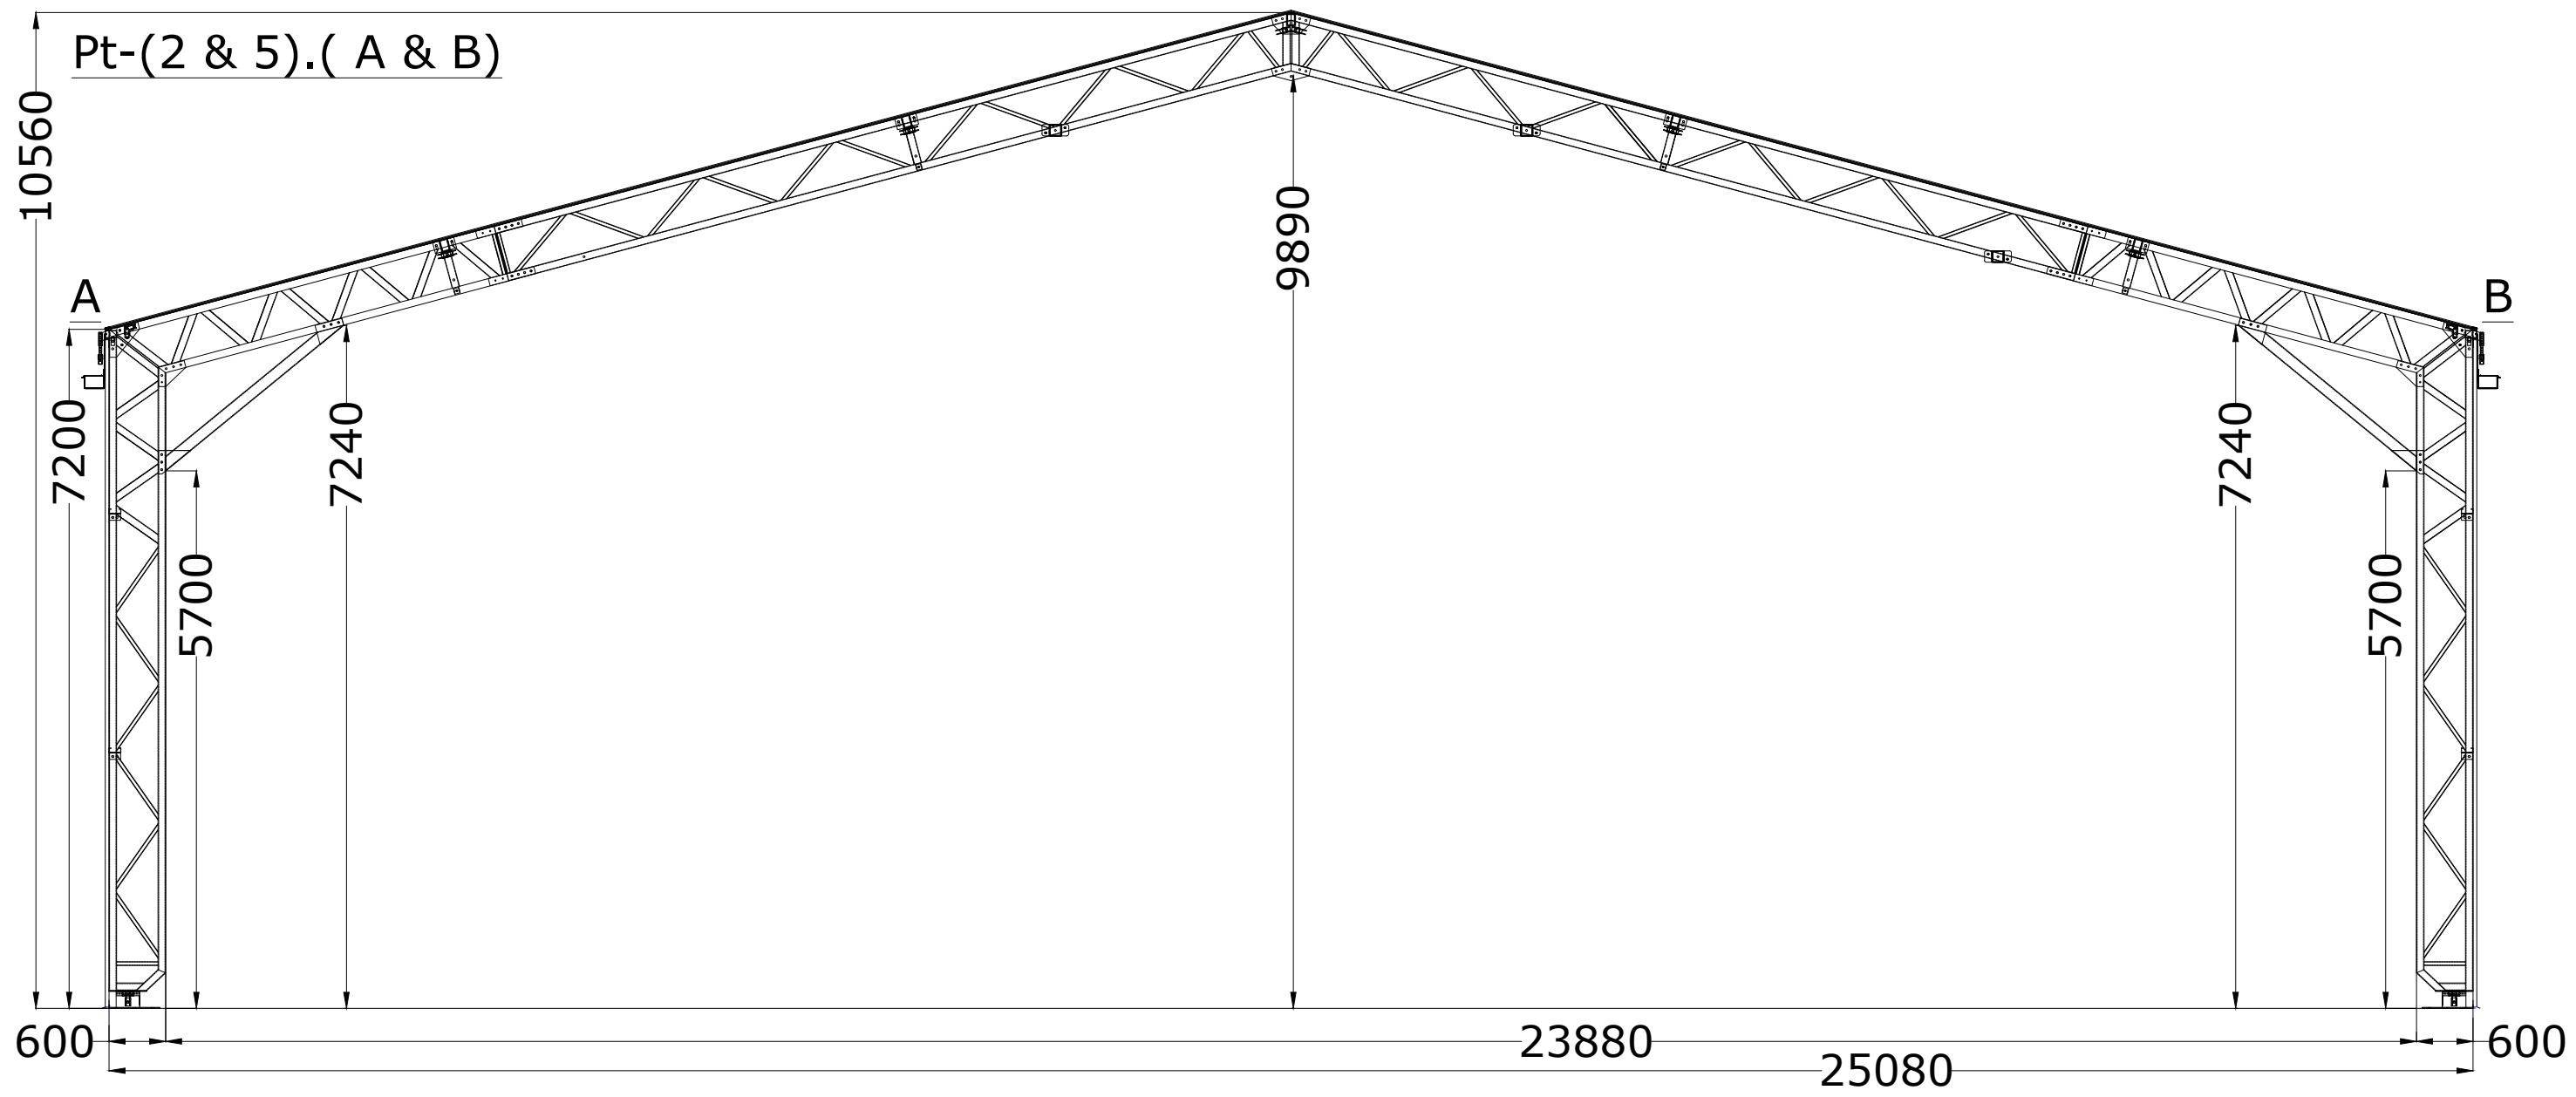

Pol.Ind.Les Verdunes,8
Les Borges Blanques
E-25400 - Lleida
Tel. 973 142 078
Fax. 973 140 179

Client: Aeroport Públics de Catalunya, S.L.U	Proyecto: NA22.51 Maxi-Space 25x25x7.2 MS-600 (RHS-120x80) Aeroport Alguaire	Hoja: 4
Nº Ref: -	Plano: 04	Rev: 01
Fecha: 22.05.2023	Elaborado: Dpto. Técnico Vall Estructures, S.L.	ESC: S/E

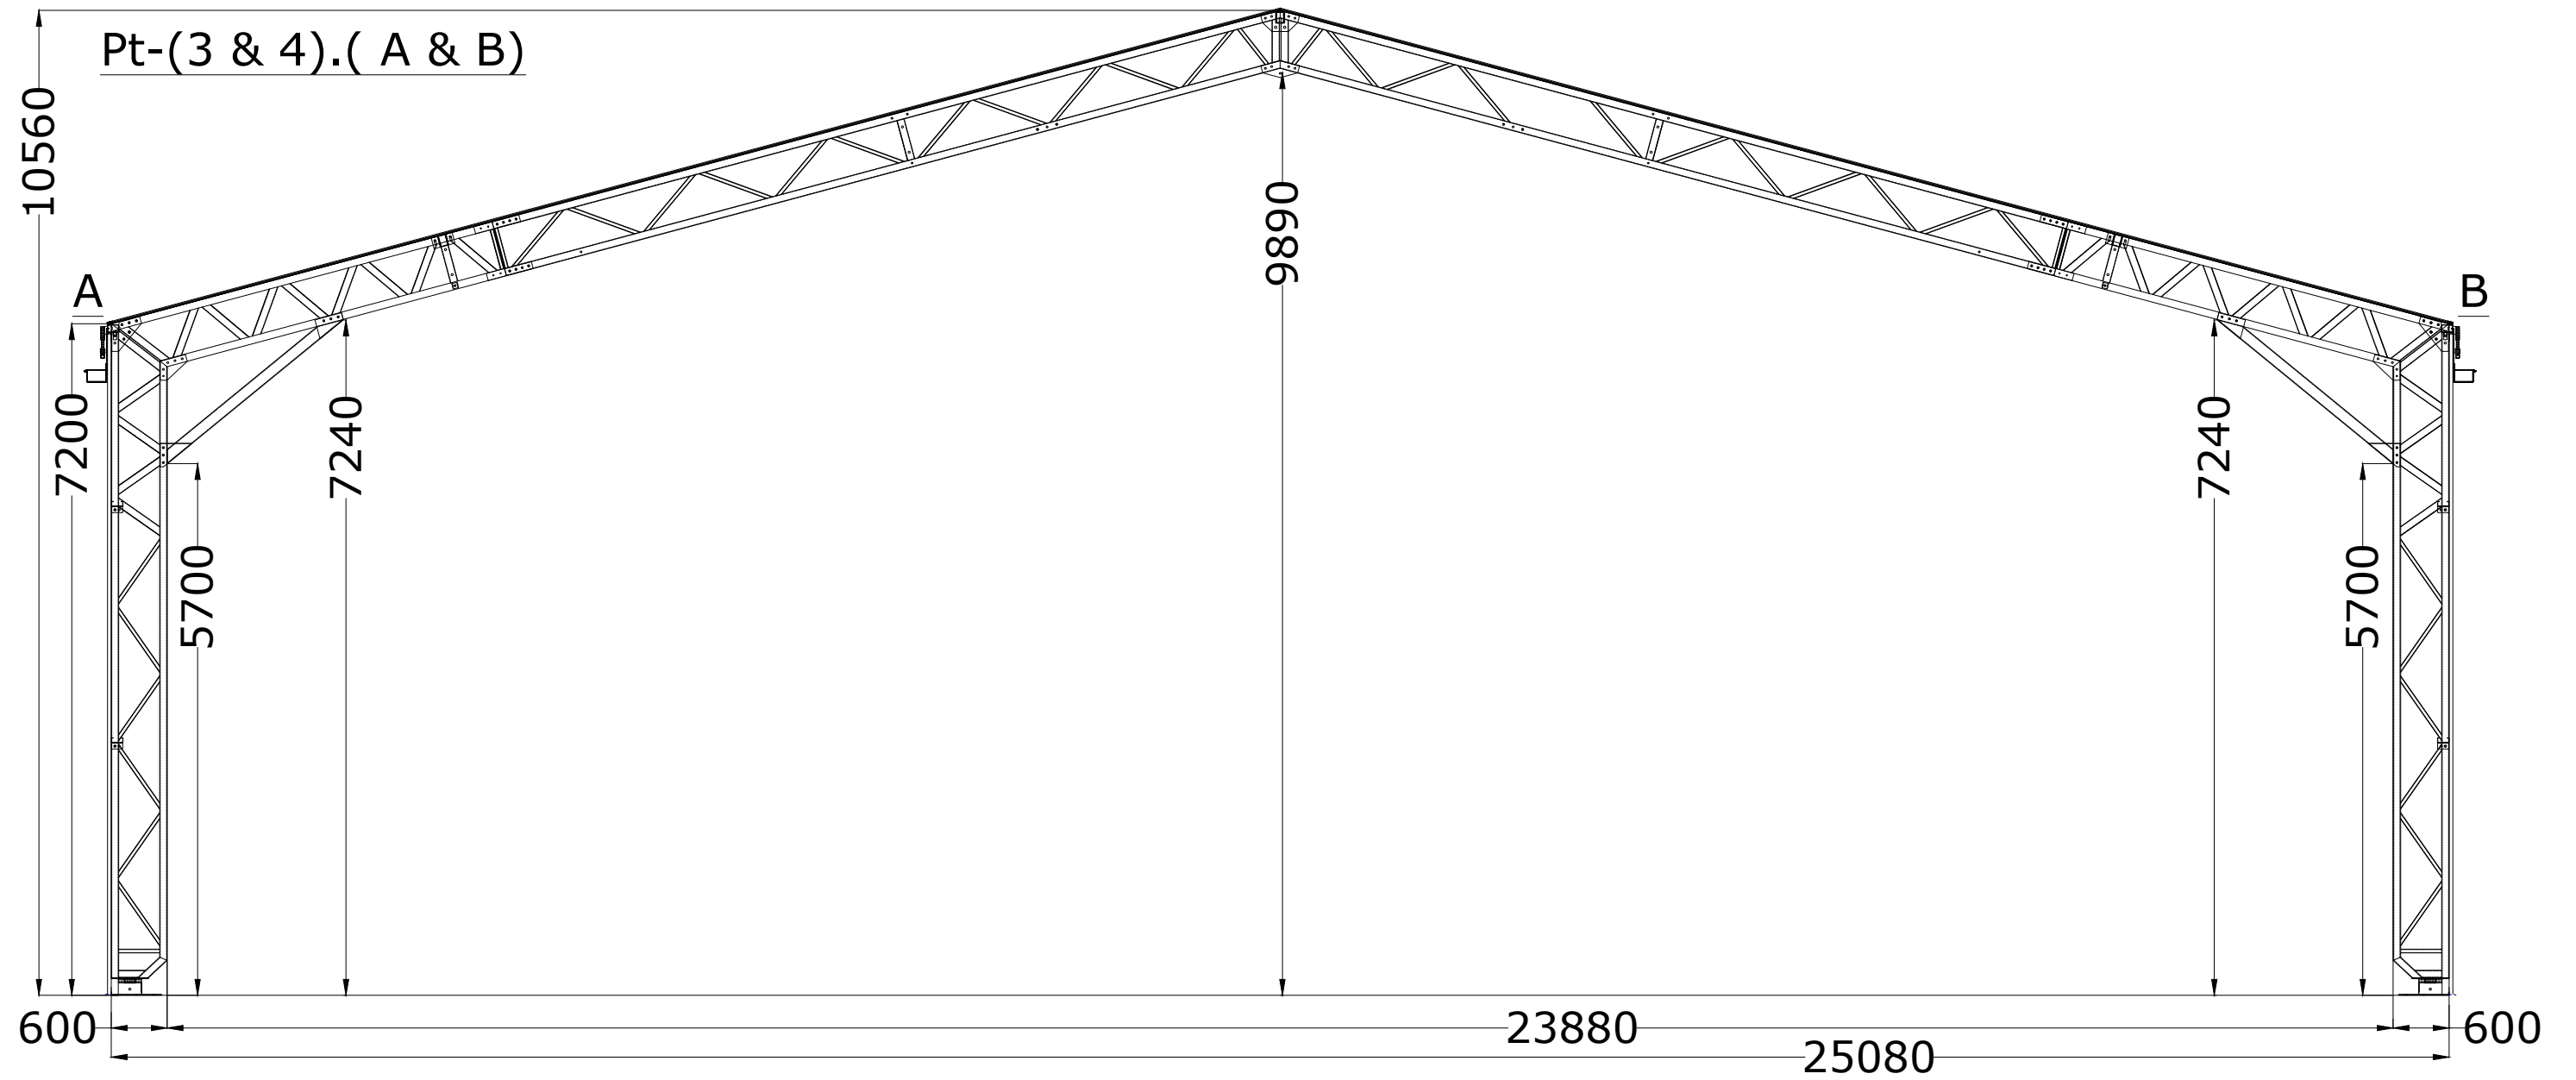



Pol. Ind. Les Verdunes, 8
Les Borges Blanques
E-25400 - Lleida
Tel. 973 142 078
Fax. 973 140 179

Client: Aeroport Públics de Catalunya, S.L.U	Proyecto: NA22.51 Maxi-Space 25x25x7.2 MS-600 (RHS-120x80) Aeroport Alguaire	Hoja: 5
Nº Ref: -	Plano: 05	Rev: 01
Fecha: 22.05.2023	Elaborado: Dpto. Técnico Vall Estructures, S.L.	ESC: S/E




Pol.Ind.Les Verdunes,8
 Les Borges Blanques
 E-25400 - Lleida
 Tel. 973 142 078
 Fax. 973 140 179

Client: Aeroport Públics de Catalunya, S.L.U	Proyecto: NA22.51 Maxi-Space 25x25x7.2 MS-600 (RHS-120x80) Aeroport Alguaire	Hoja: 6
Nº Ref: -	Plano: 06	Rev: 01
Fecha: 22.05.2023	Elaborado: Dpto. Técnico Vall Estructures, S.L.	ESC: S/E

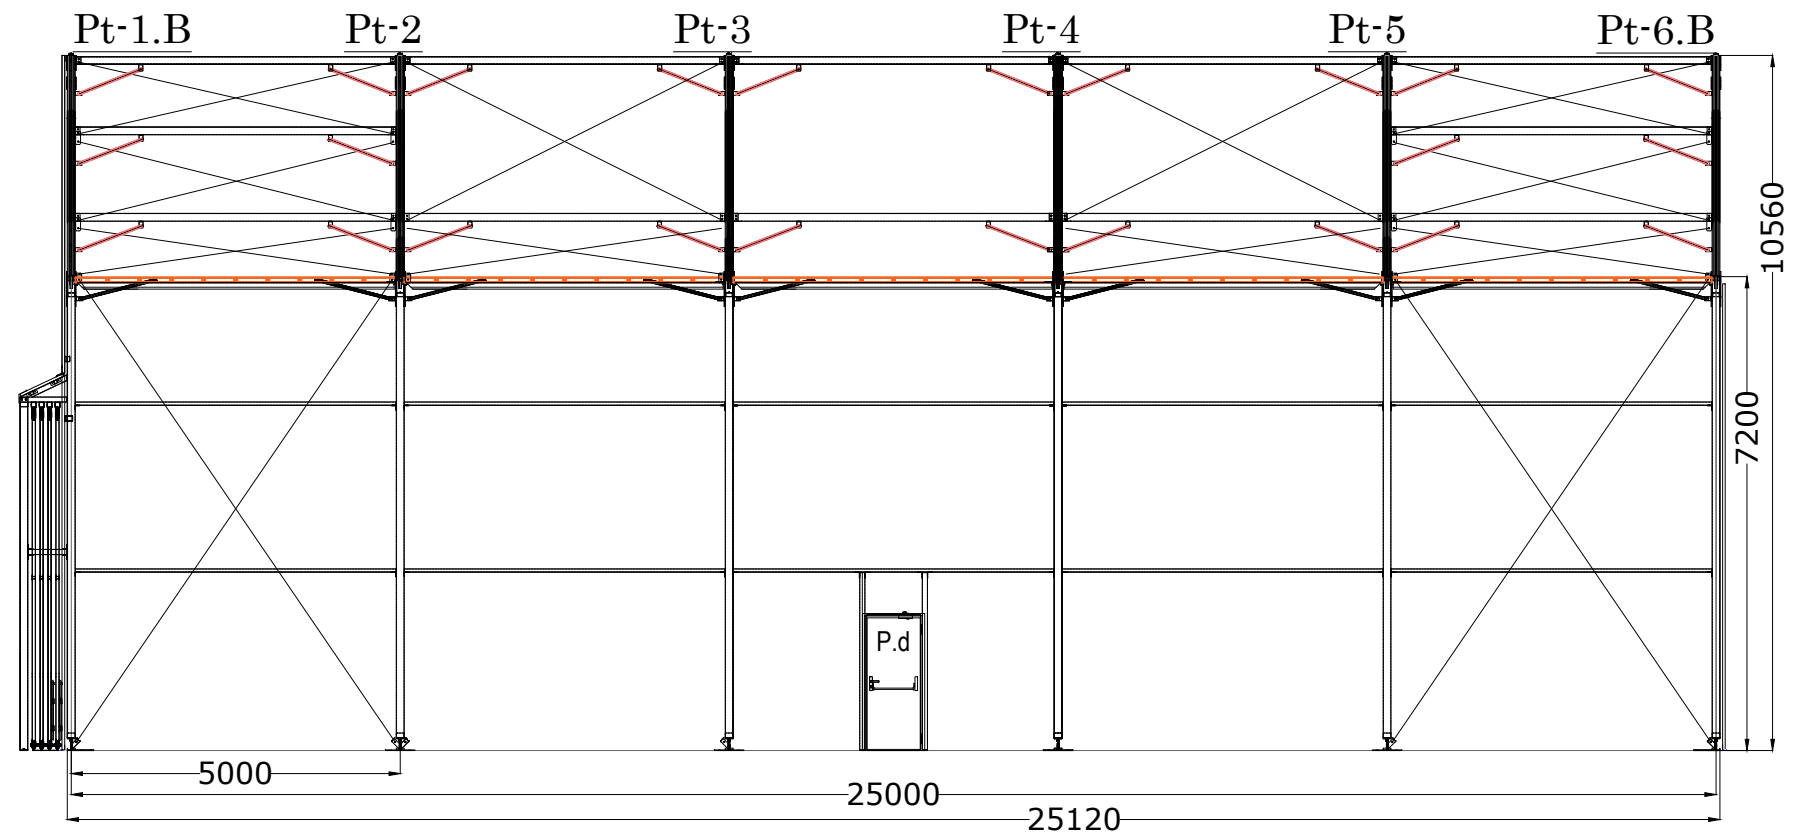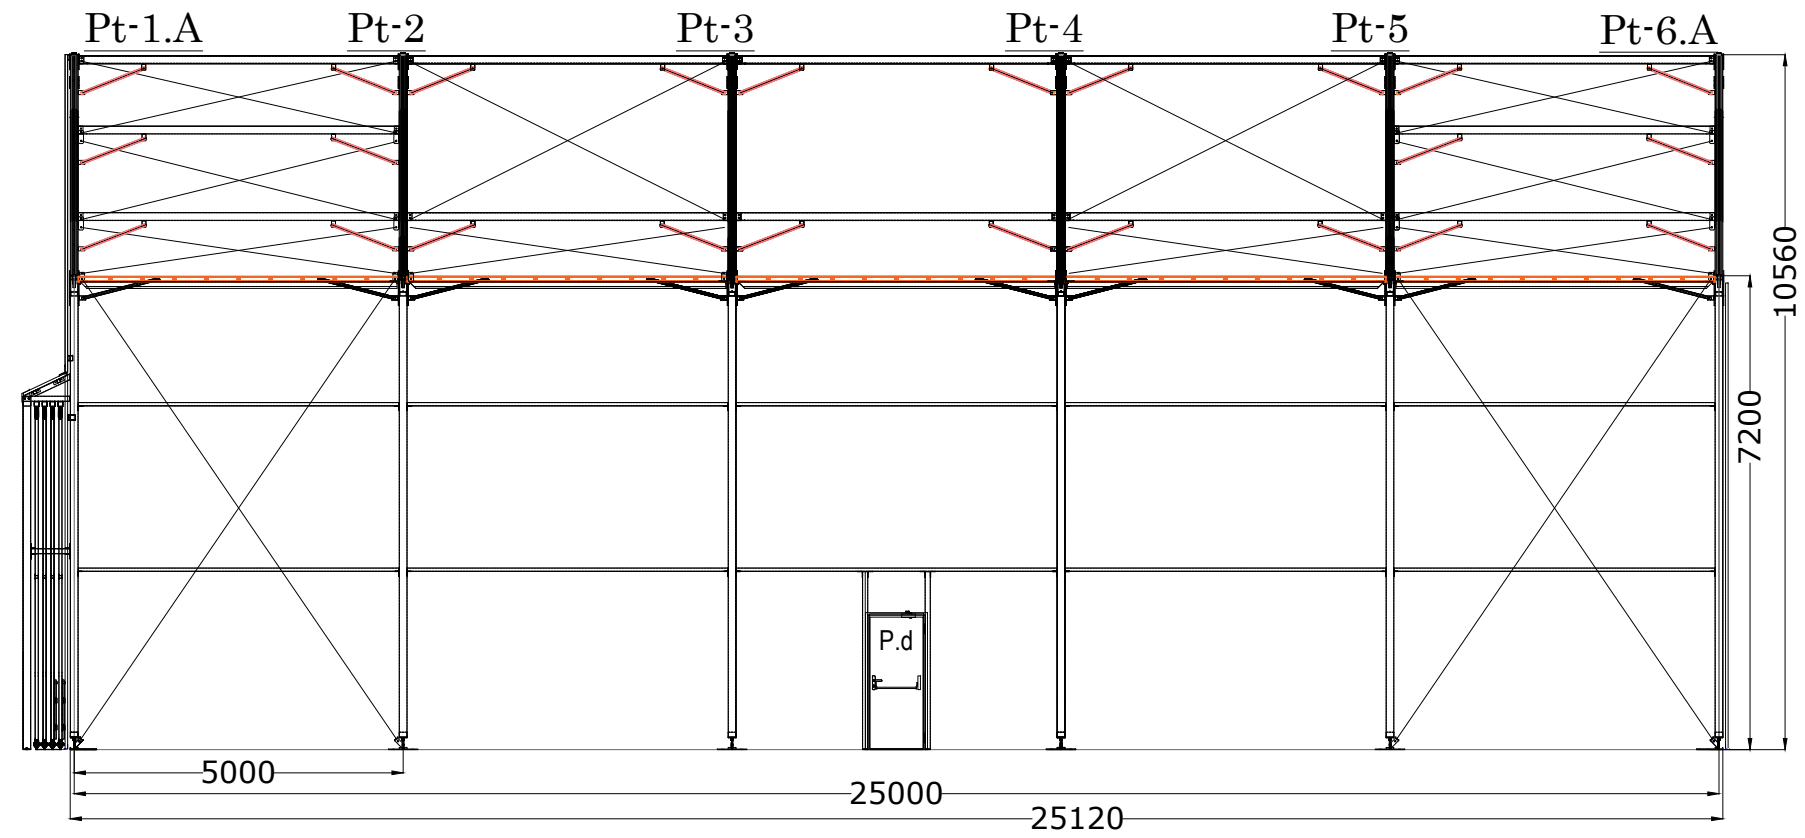

Pol. Ind. Les Verdunes, 8
 Les Borges Blanques
 E-25400 - Lleida
 Tel. 973 142 078
 Fax. 973 140 179


Client: Aeroport Públics de Catalunya, S.L.U	Projecto: NA22.51 Maxi-Space 25x25x7.2 MS-600 (RHS-120x80) Aeroport Alguaire	Hoja: 7
Nº Ref: -	Plano: 07	Rev: 01
Fecha: 22.05.2023	Elaborado: Dpto. Técnico Vall Estructures, S.L.	ESC: S/E

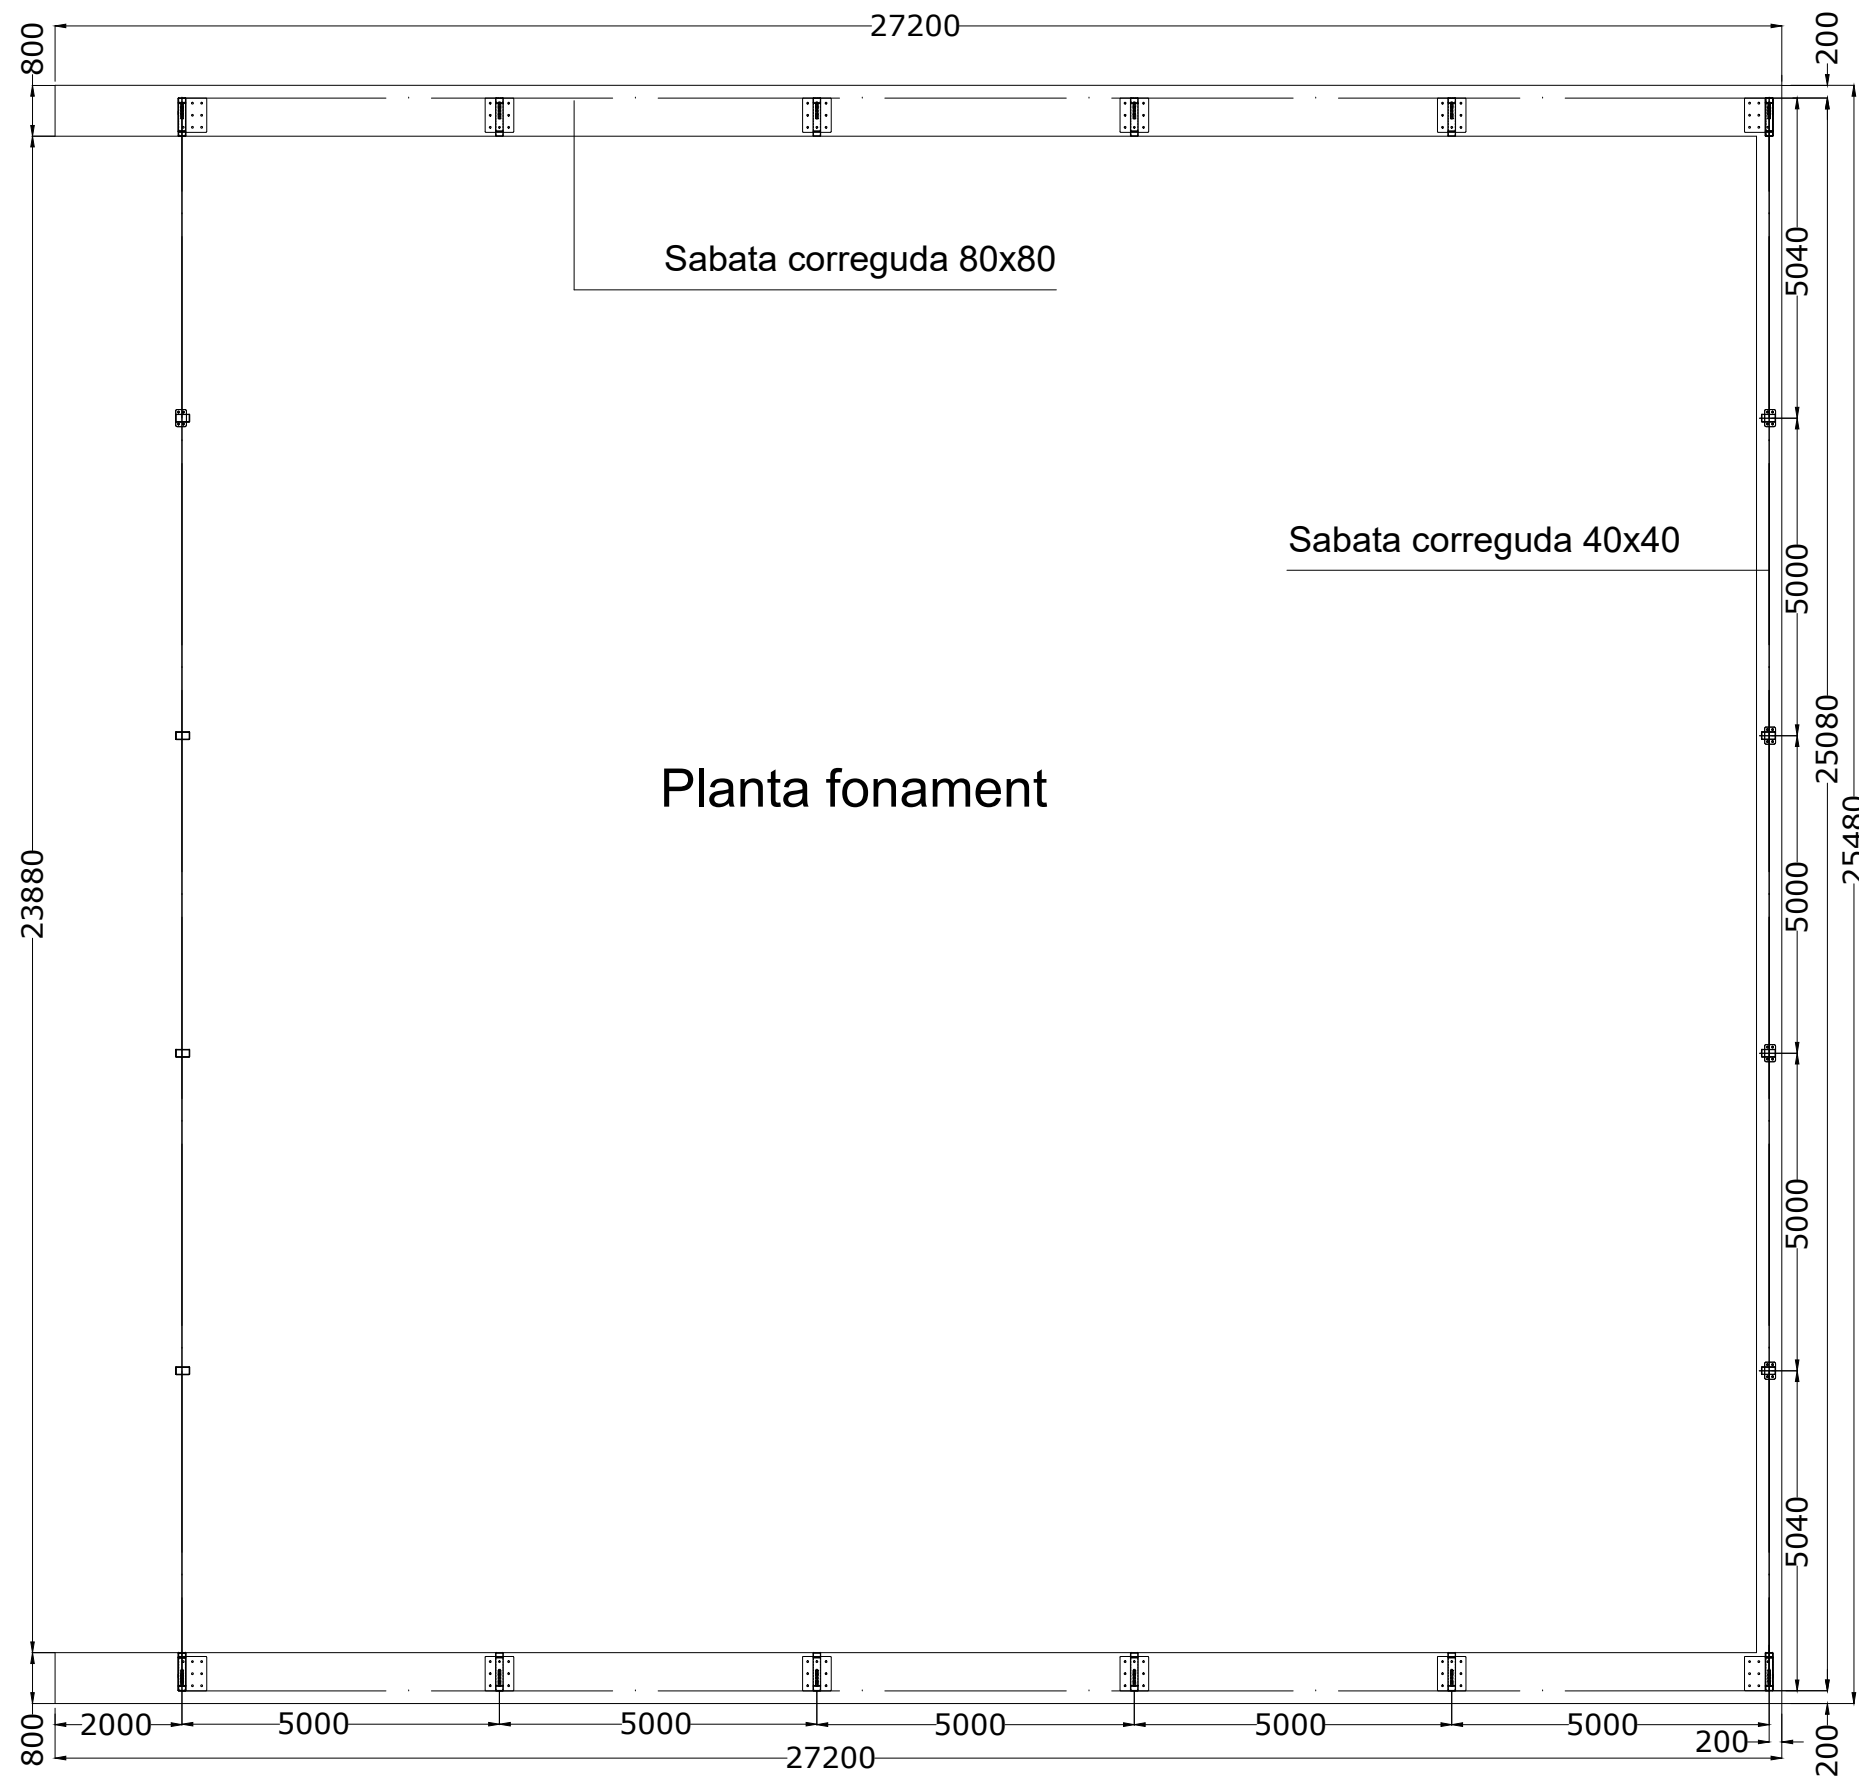

Pol. Ind. Les Verdunes, 8
 Les Borges Blanques
 E-25400 - Lleida
 Tel. 973 142 078
 Fax. 973 140 179

Client: Aeroport Públics de Catalunya, S.L.U	Projecte: NA22.51 Maxi-Space 25x25x7.2 MS-600 (RHS-120x80) Aeroport Alguaire	Hoja: 8
Nº Ref: -	Plano: 08	Rev: 01
Fecha: 22.05.2023	Elaborado: Dpto. Técnico Vall Estructures, S.L.	ESC: S/E

Detall sabata correguda 80x80

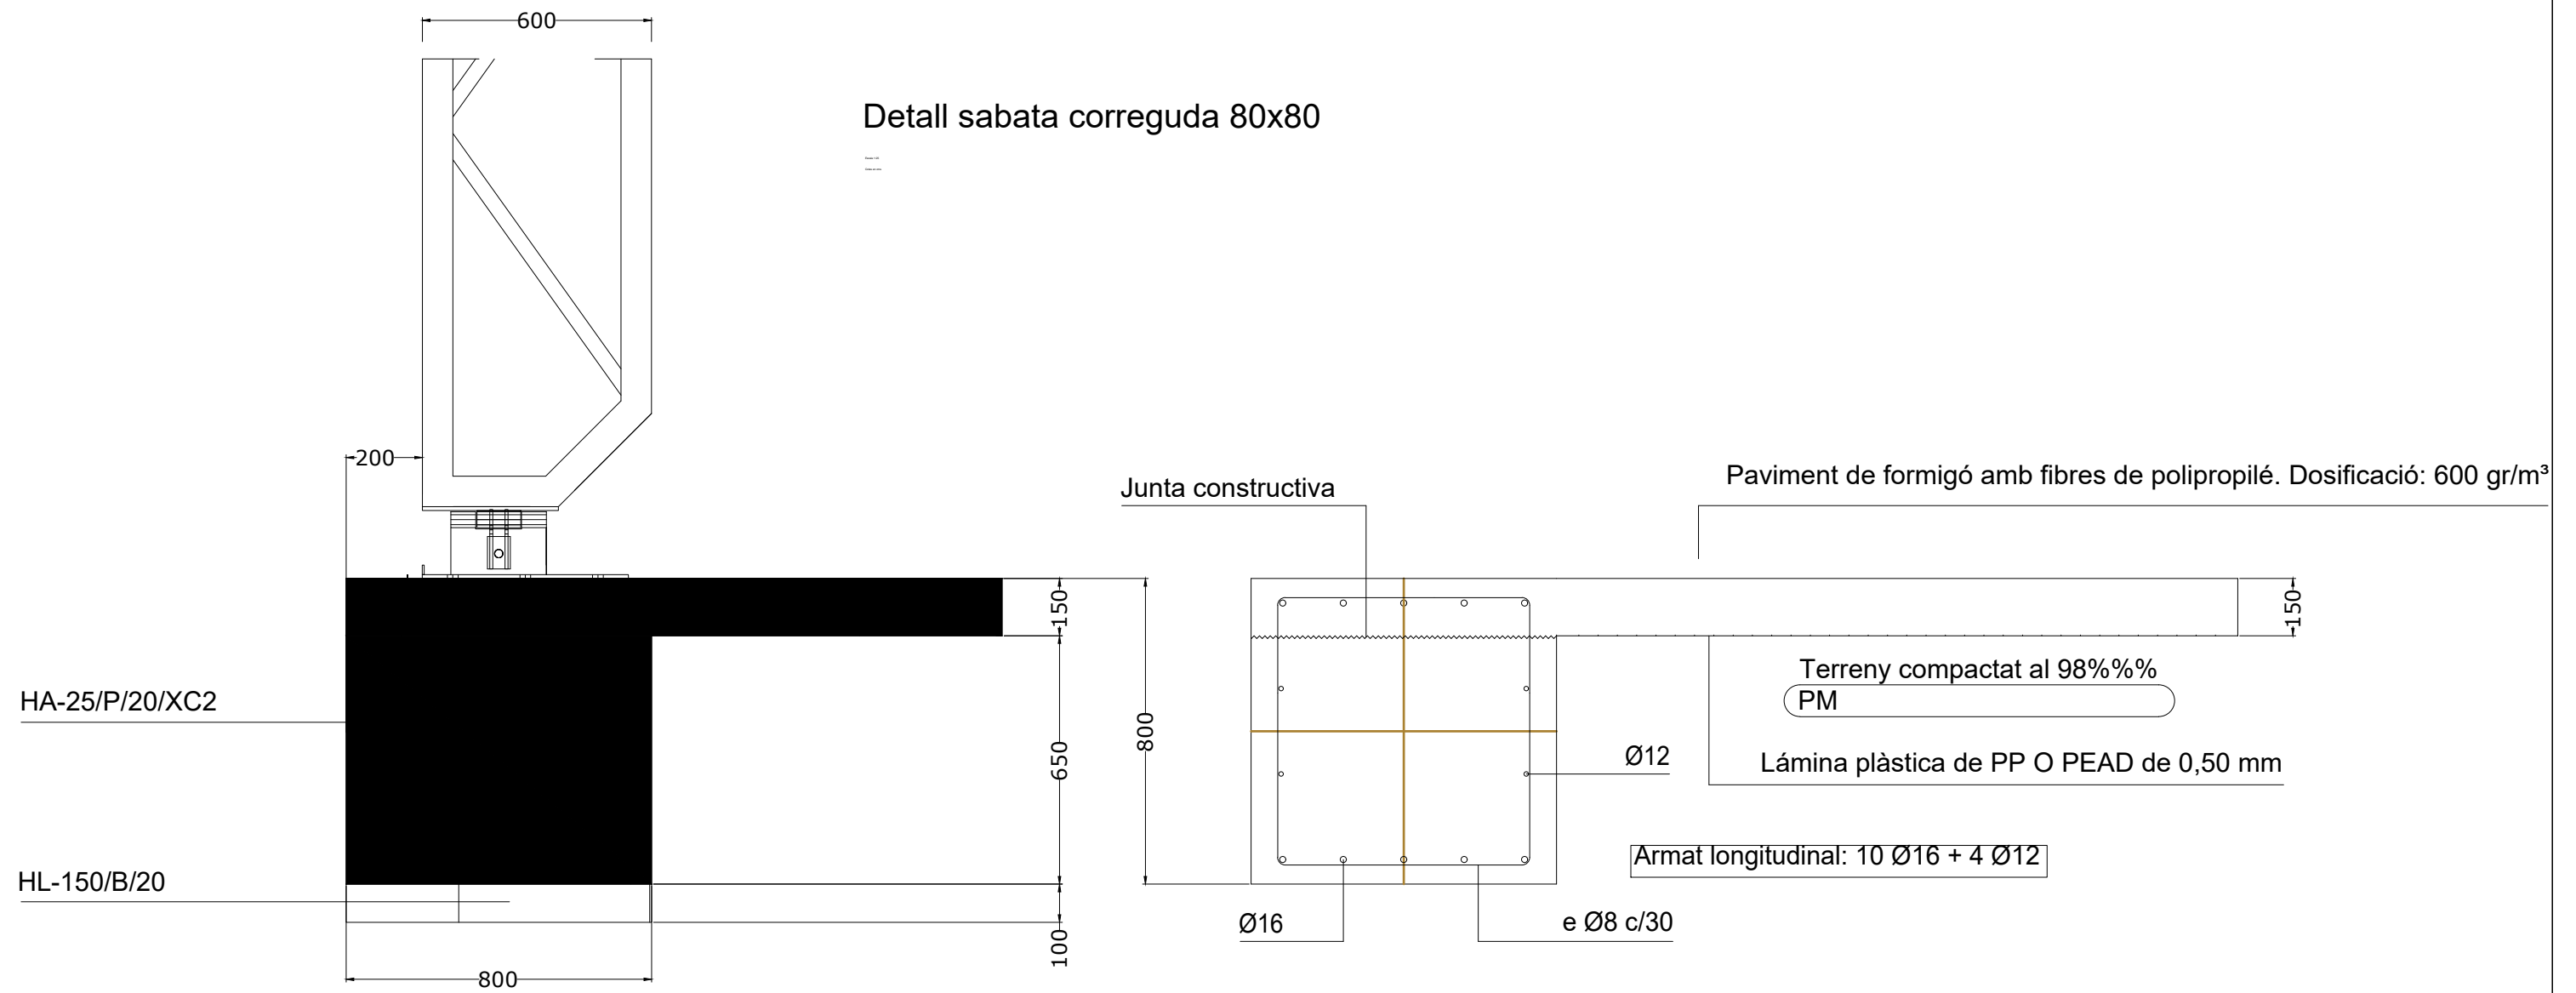

Pol.Ind.Les Verdunes,8
Les Borges Blanques
E-25400 - Lleida
Tel. 973 142 078
Fax. 973 140 179

Client: Aeroport Públics de Catalunya, S.L.U	Projecto: NA22.51 Maxi-Space 25x25x7.2 MS-600 (RHS-120x80) Aeroport Alguaire	Hoja: 9
Nº Ref: -	Plano: 09	Rev: 01
Fecha: 22.05.2023	Elaborado: Dpto. Técnico Vall Estructures, S.L.	ESC: S/E