




Codi: SITUACIO		PROJECTE: CENTRE DIRECTIU	PLÀNOL: PLÀNOL SITUACIÓ	Realitzat per: O.L.	Data: 30/04/2023	Plànol N°
				Revisat per: J.G.	Escala: A3-1:100	AV01

MICRÒFON DE MEGAFONIA

ALTAVEU SOSTRE 6W
CAIXA ACÚSTICA 40W

ALTAVEU EXPONENCIAL 30W
ESFERA 60W

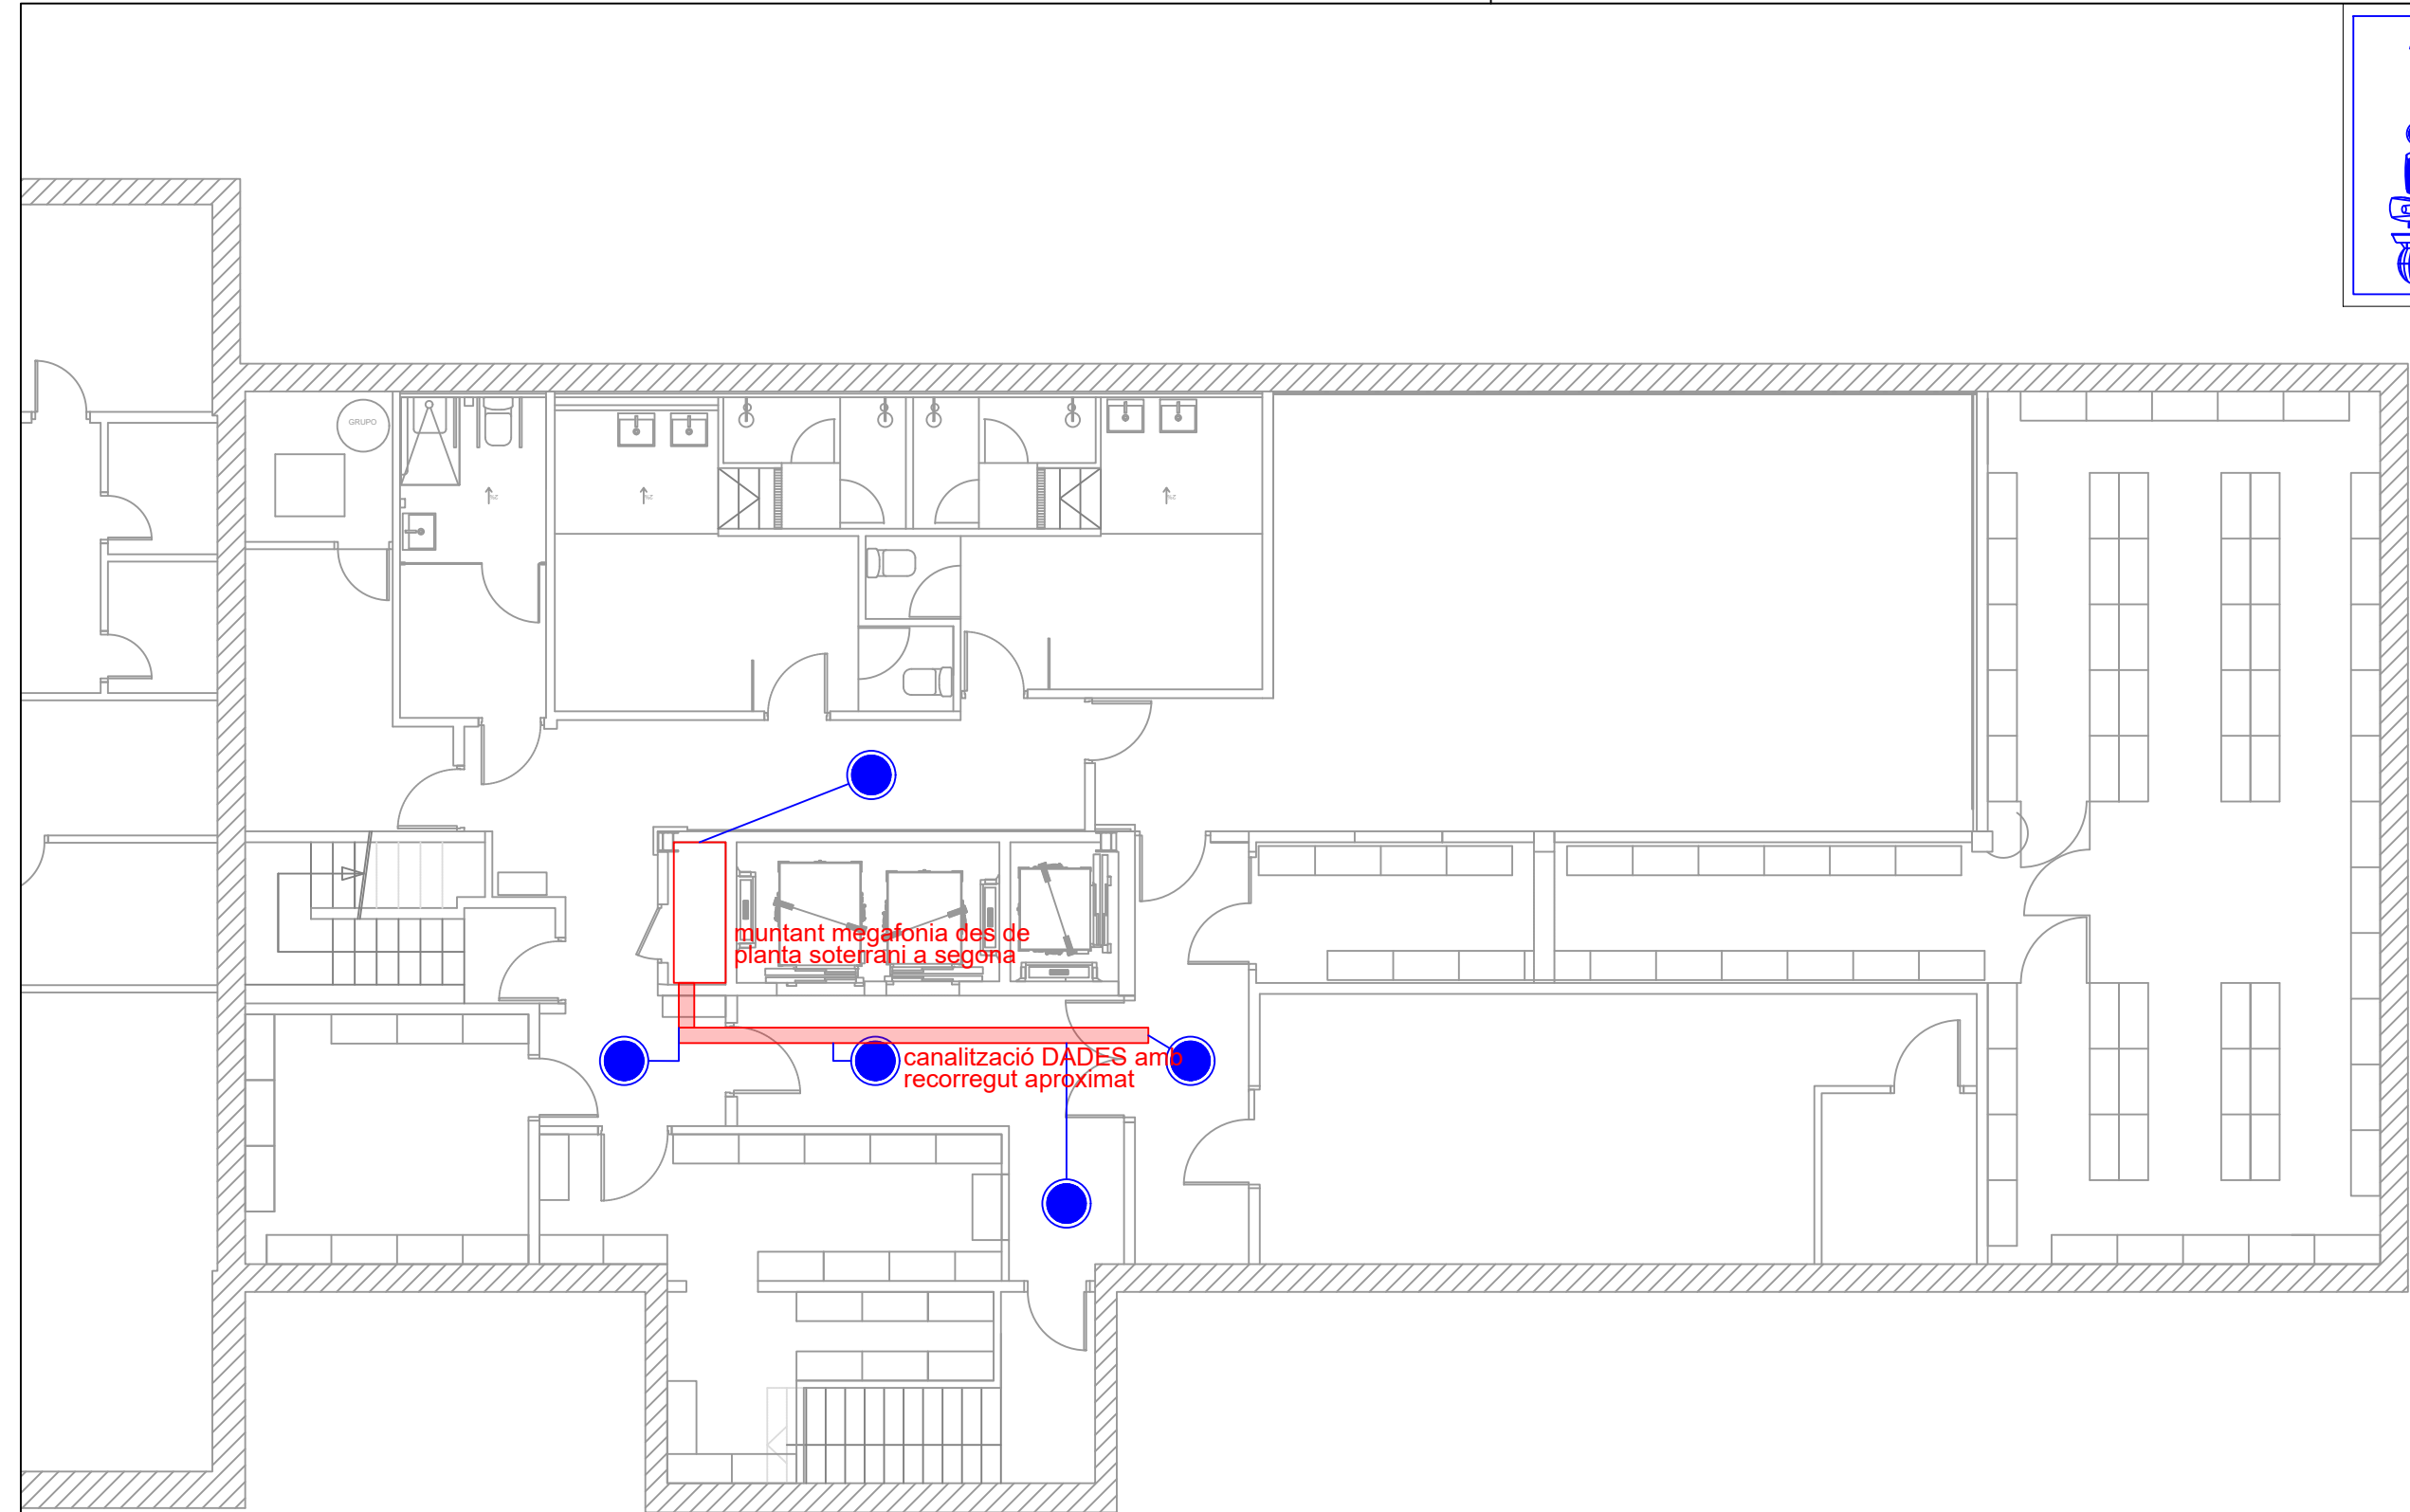


Codi: CDI_AV_P-1		PROJECTE: CENTRE DIRECTIU	PLÀNOL: PLANTA SOTERRANI-1	Realitzat per: O.L.	Data: 30/04/2023	Plànol N° CD01
				Revisat per: J.G.	Escala: A3-1:100	


MICRÒFON DE MEGAFONIA

ALTAVEU SOSTRE 6W
CAIXA ACÚSTICA 40W

ALTAVEU EXPONENCIAL 30W
ESFERA 60W

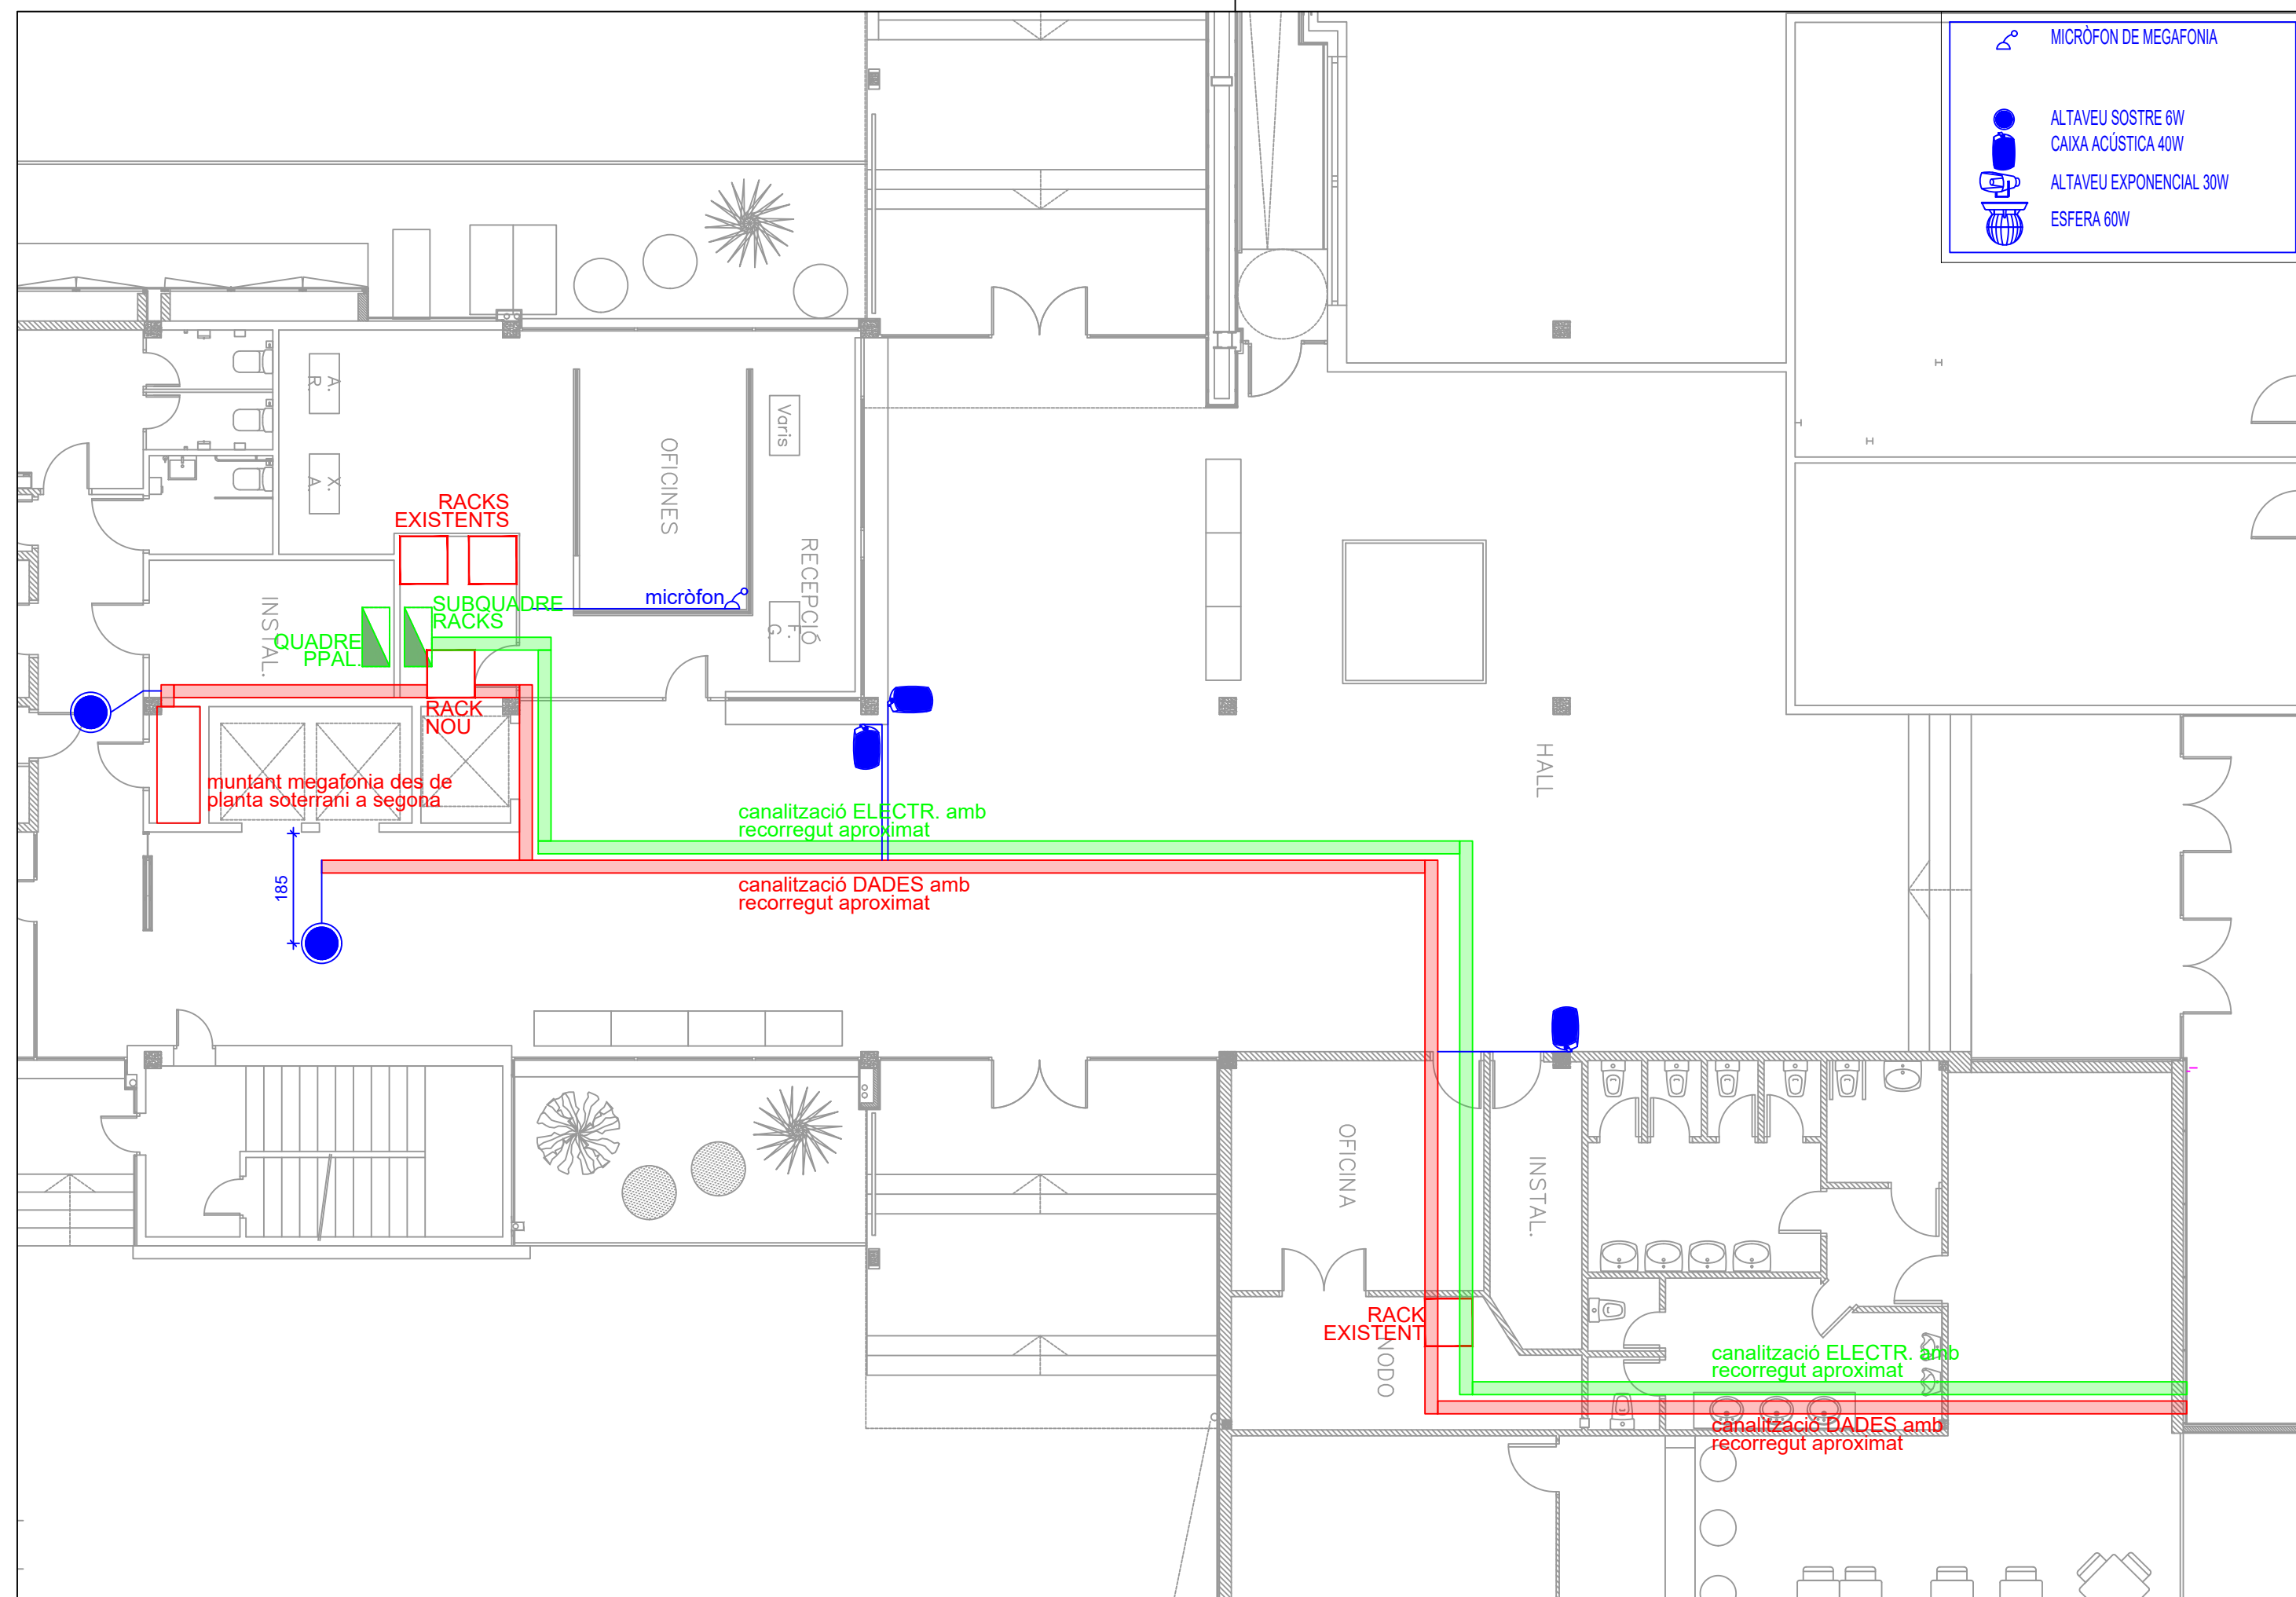

Codi: CDI_AV_P00		PROJECTE: CENTRE DIRECTIU	PLÀNOL: PLANTA BAIXA	Realitzat per:	O.L.	Data:	30/04/2023	Plànol Nº CD02
				Revisat per:	J.G.	Escala:	A3-1:100	

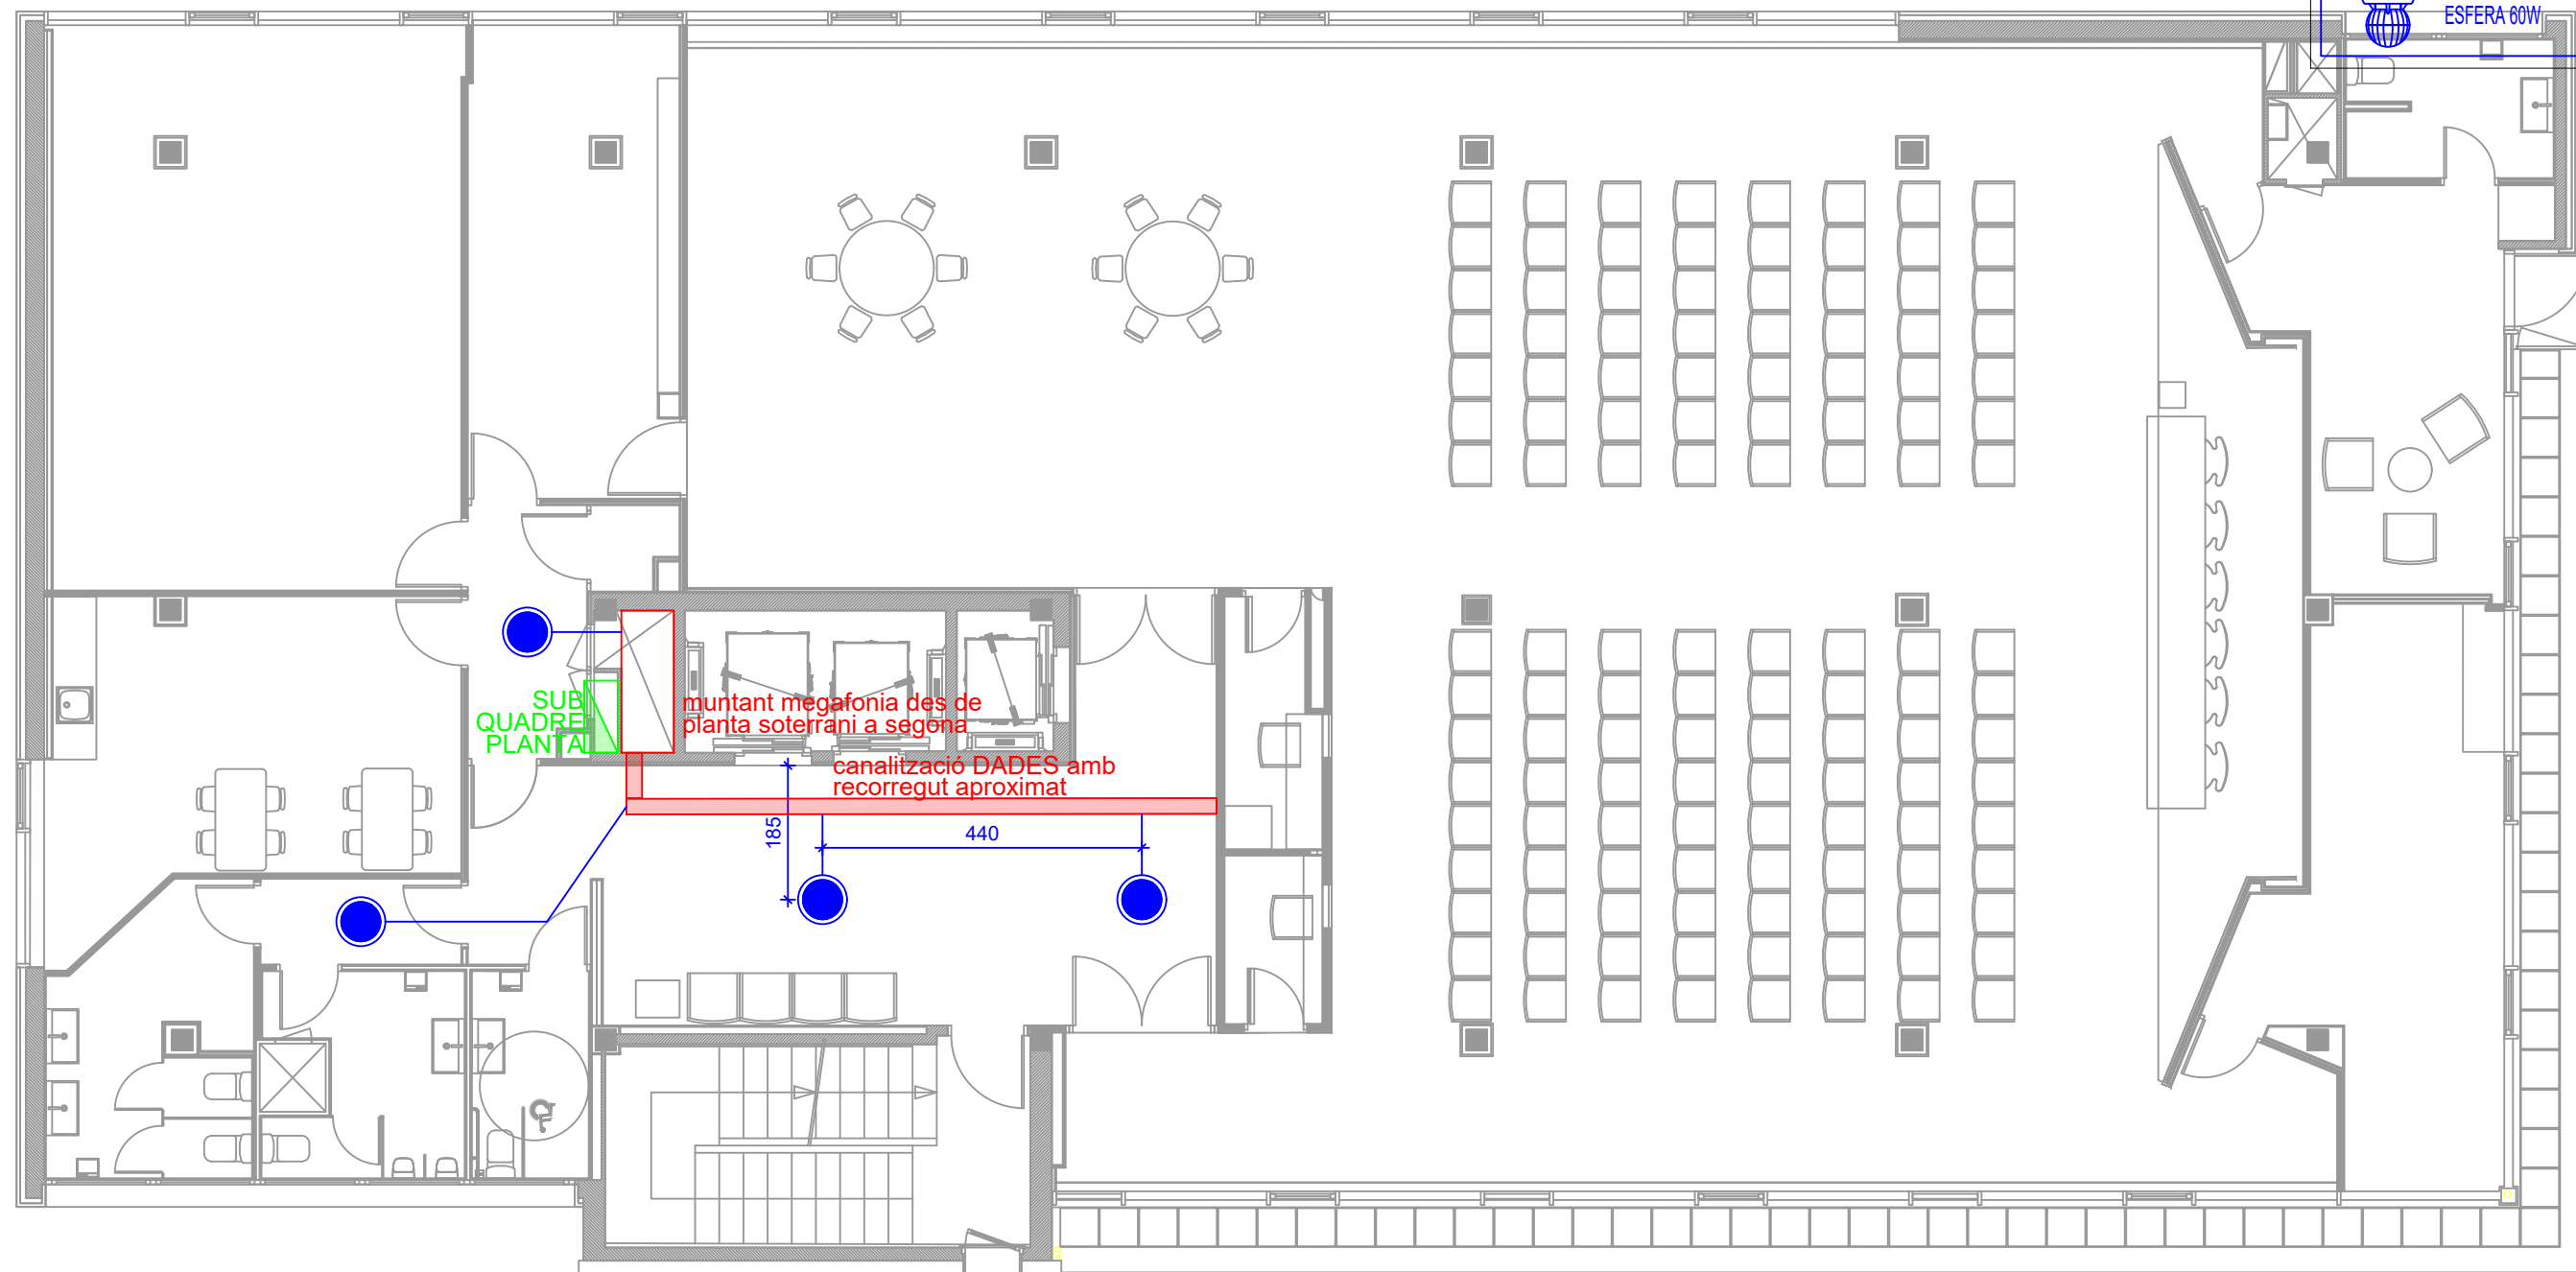

-  MICRÒFON DE MEGAFONIA
-  ALTAVEU SOSTRE 6W
CAIXA ACÚSTICA 40W
-  ALTAVEU EXPONENCIAL 30W
-  ESFERA 60W

SUB
QUADRE
PLANTAL

muntant megafonia des de
planta soterrani a segona


canalització DADES amb
recorregut aproximat

185

440

ALTAVOZ DE TECHO 6W L100V UDE Mod. AP-106S

Codi: CDI_AV_P01		PROJECTE: CENTRE DIRECTIU	PLÀNOL: PLANTA PRIMERA	Realitzat per: O.L.	Data: 30/04/2023	Plànol N° CD03
				Revisat per: J.G.	Escala: A3-1:100	

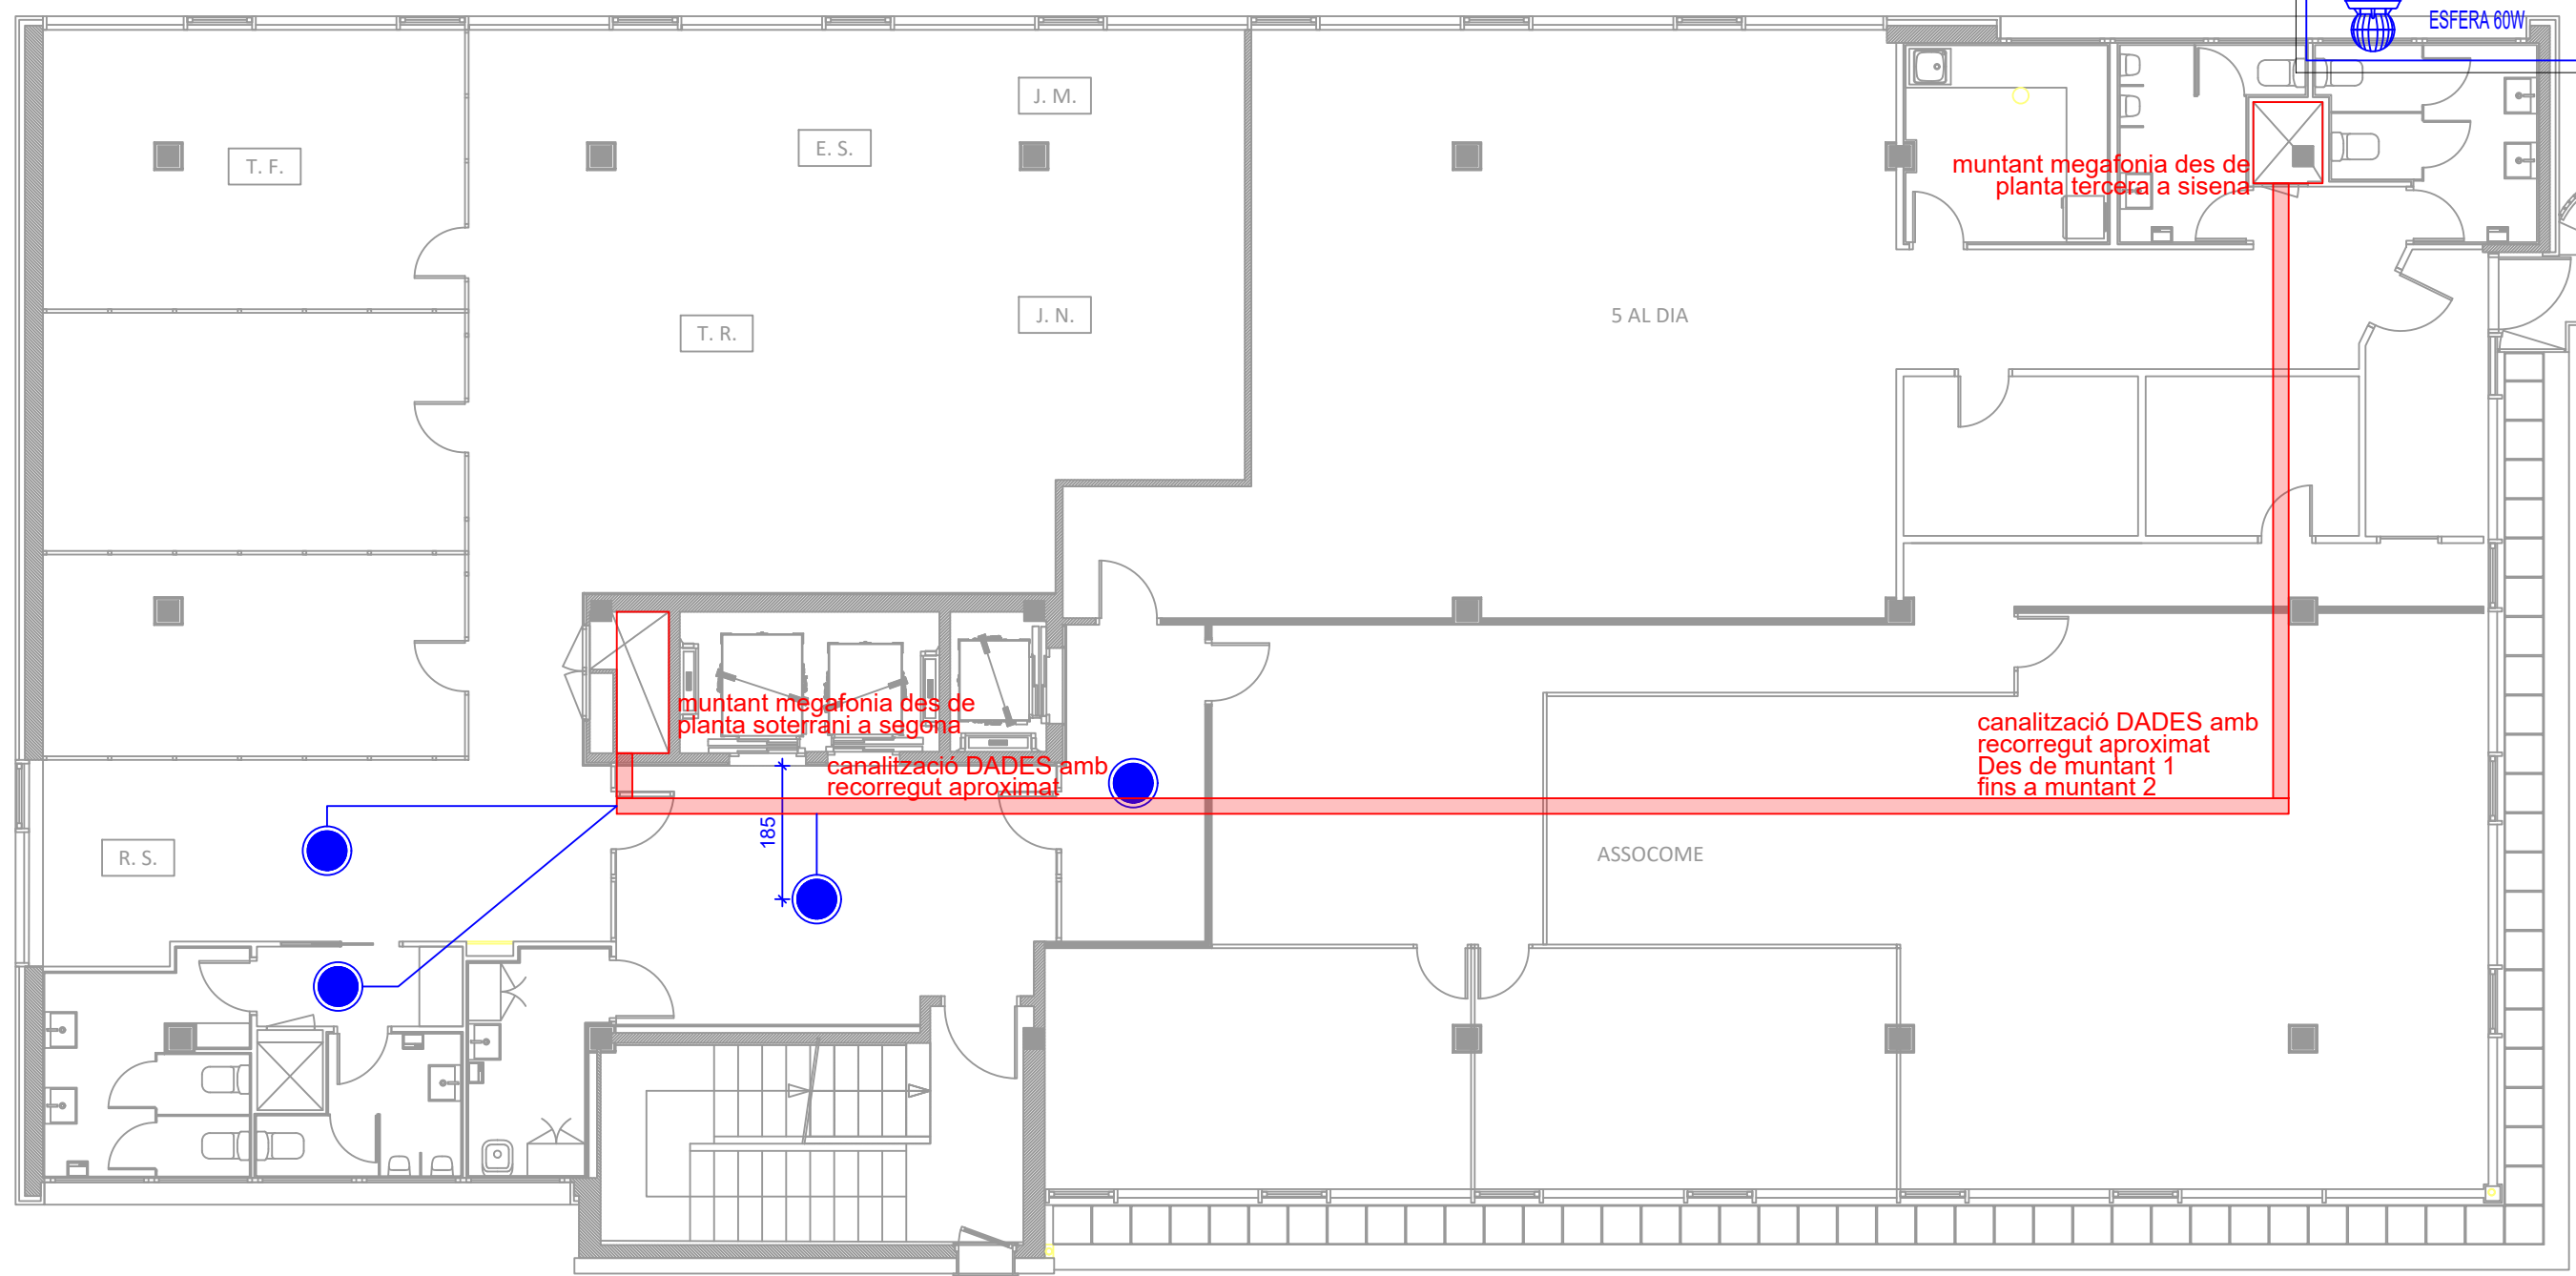

-  MICRÒFON DE MEGAFONIA
-  ALTAVEU SOSTRE 6W
CAIXA ACÚSTICA 40W
-  ALTAVEU EXPONENCIAL 30W
-  ESFERA 60W


muntant megafonia des de planta tercera a sisena


muntant megafonia des de planta soterrani a segona

canalització DADES amb recorregut aproximat

canalització DADES amb recorregut aproximat Des de muntant 1 fins a muntant 2

185

Codi:		PROJECTE: CENTRE DIRECTIU	PLÀNOL: PLANTA SEGONA	Realitzat per: O.L.	Data: 30/04/2023	Plànol N°
CDI_AV_P02				Revisat per: J.G.	Escala: A3-1:100	CD04

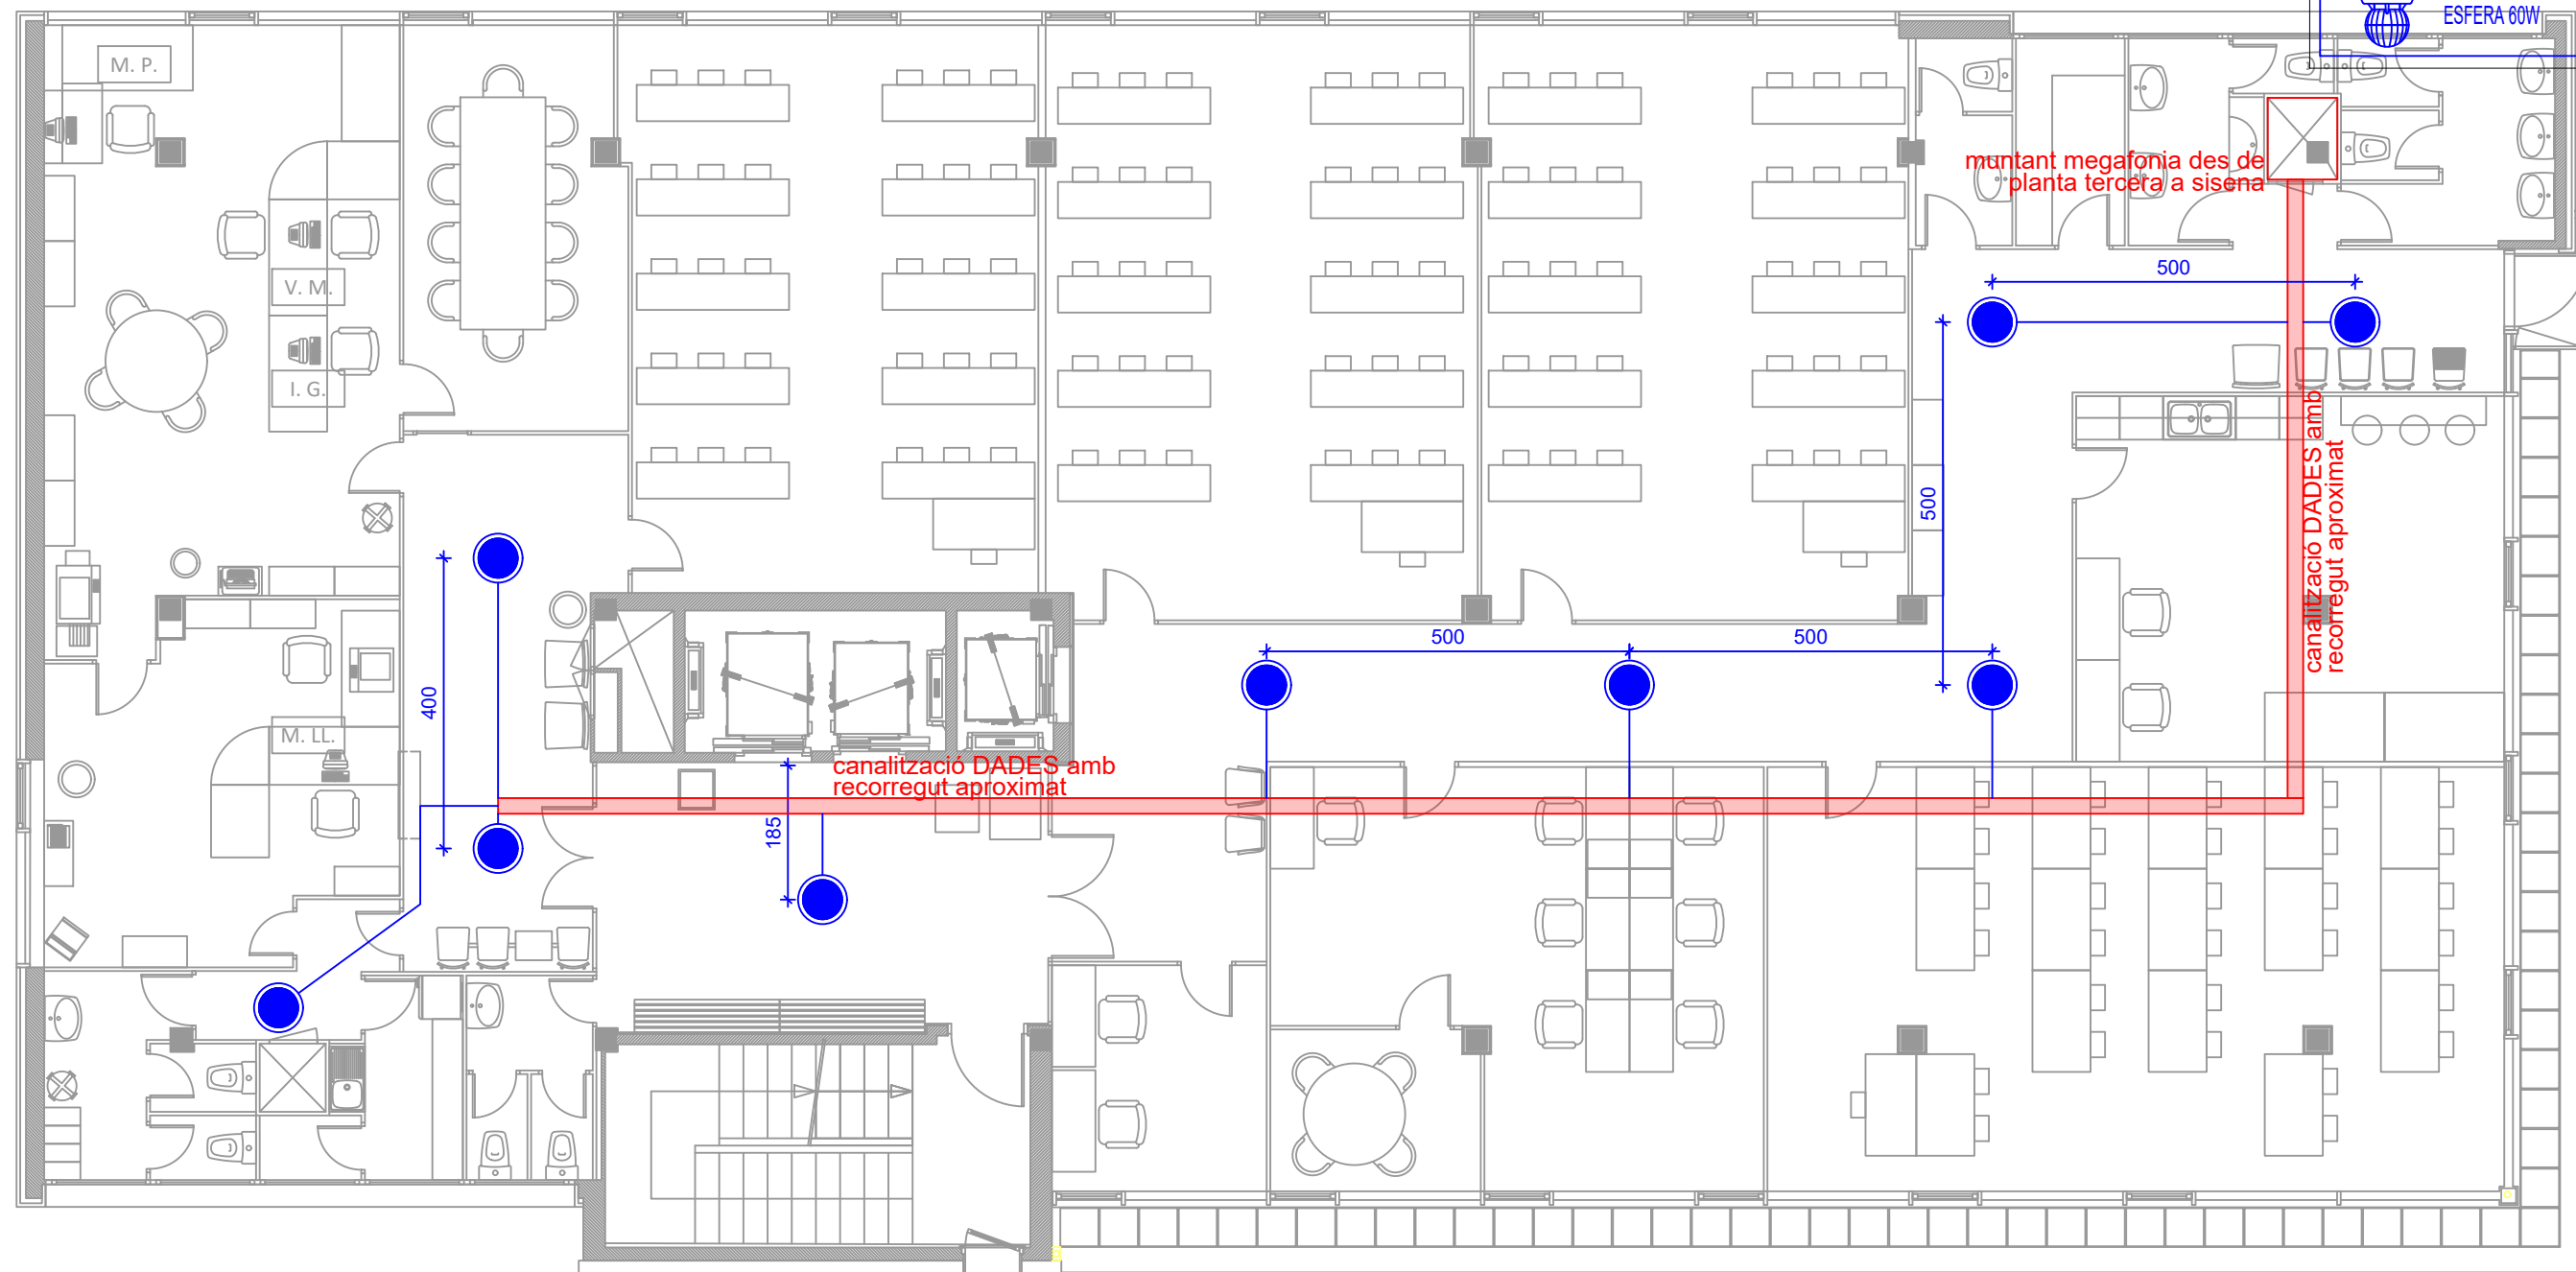


-  MICRÒFON DE MEGAFONIA
-  ALTAVEU SOSTRE 6W
CAIXA ACÚSTICA 40W
-  ALTAVEU EXPONENCIAL 30W
-  ESFERA 60W

montant megafonia des de planta tercera a sisena

canalització DADES amb recorregut aproximat

canalització DADES amb recorregut aproximat

Codi: CDI_AV_P03		PROJECTE: CENTRE DIRECTIU	PLÀNOL: PLANTA TERCERA	Realitzat per: O.L.	Data: 30/04/2023	Plànol N° CD05
				Revisat per: J.G.	Escala: A3-1:100	

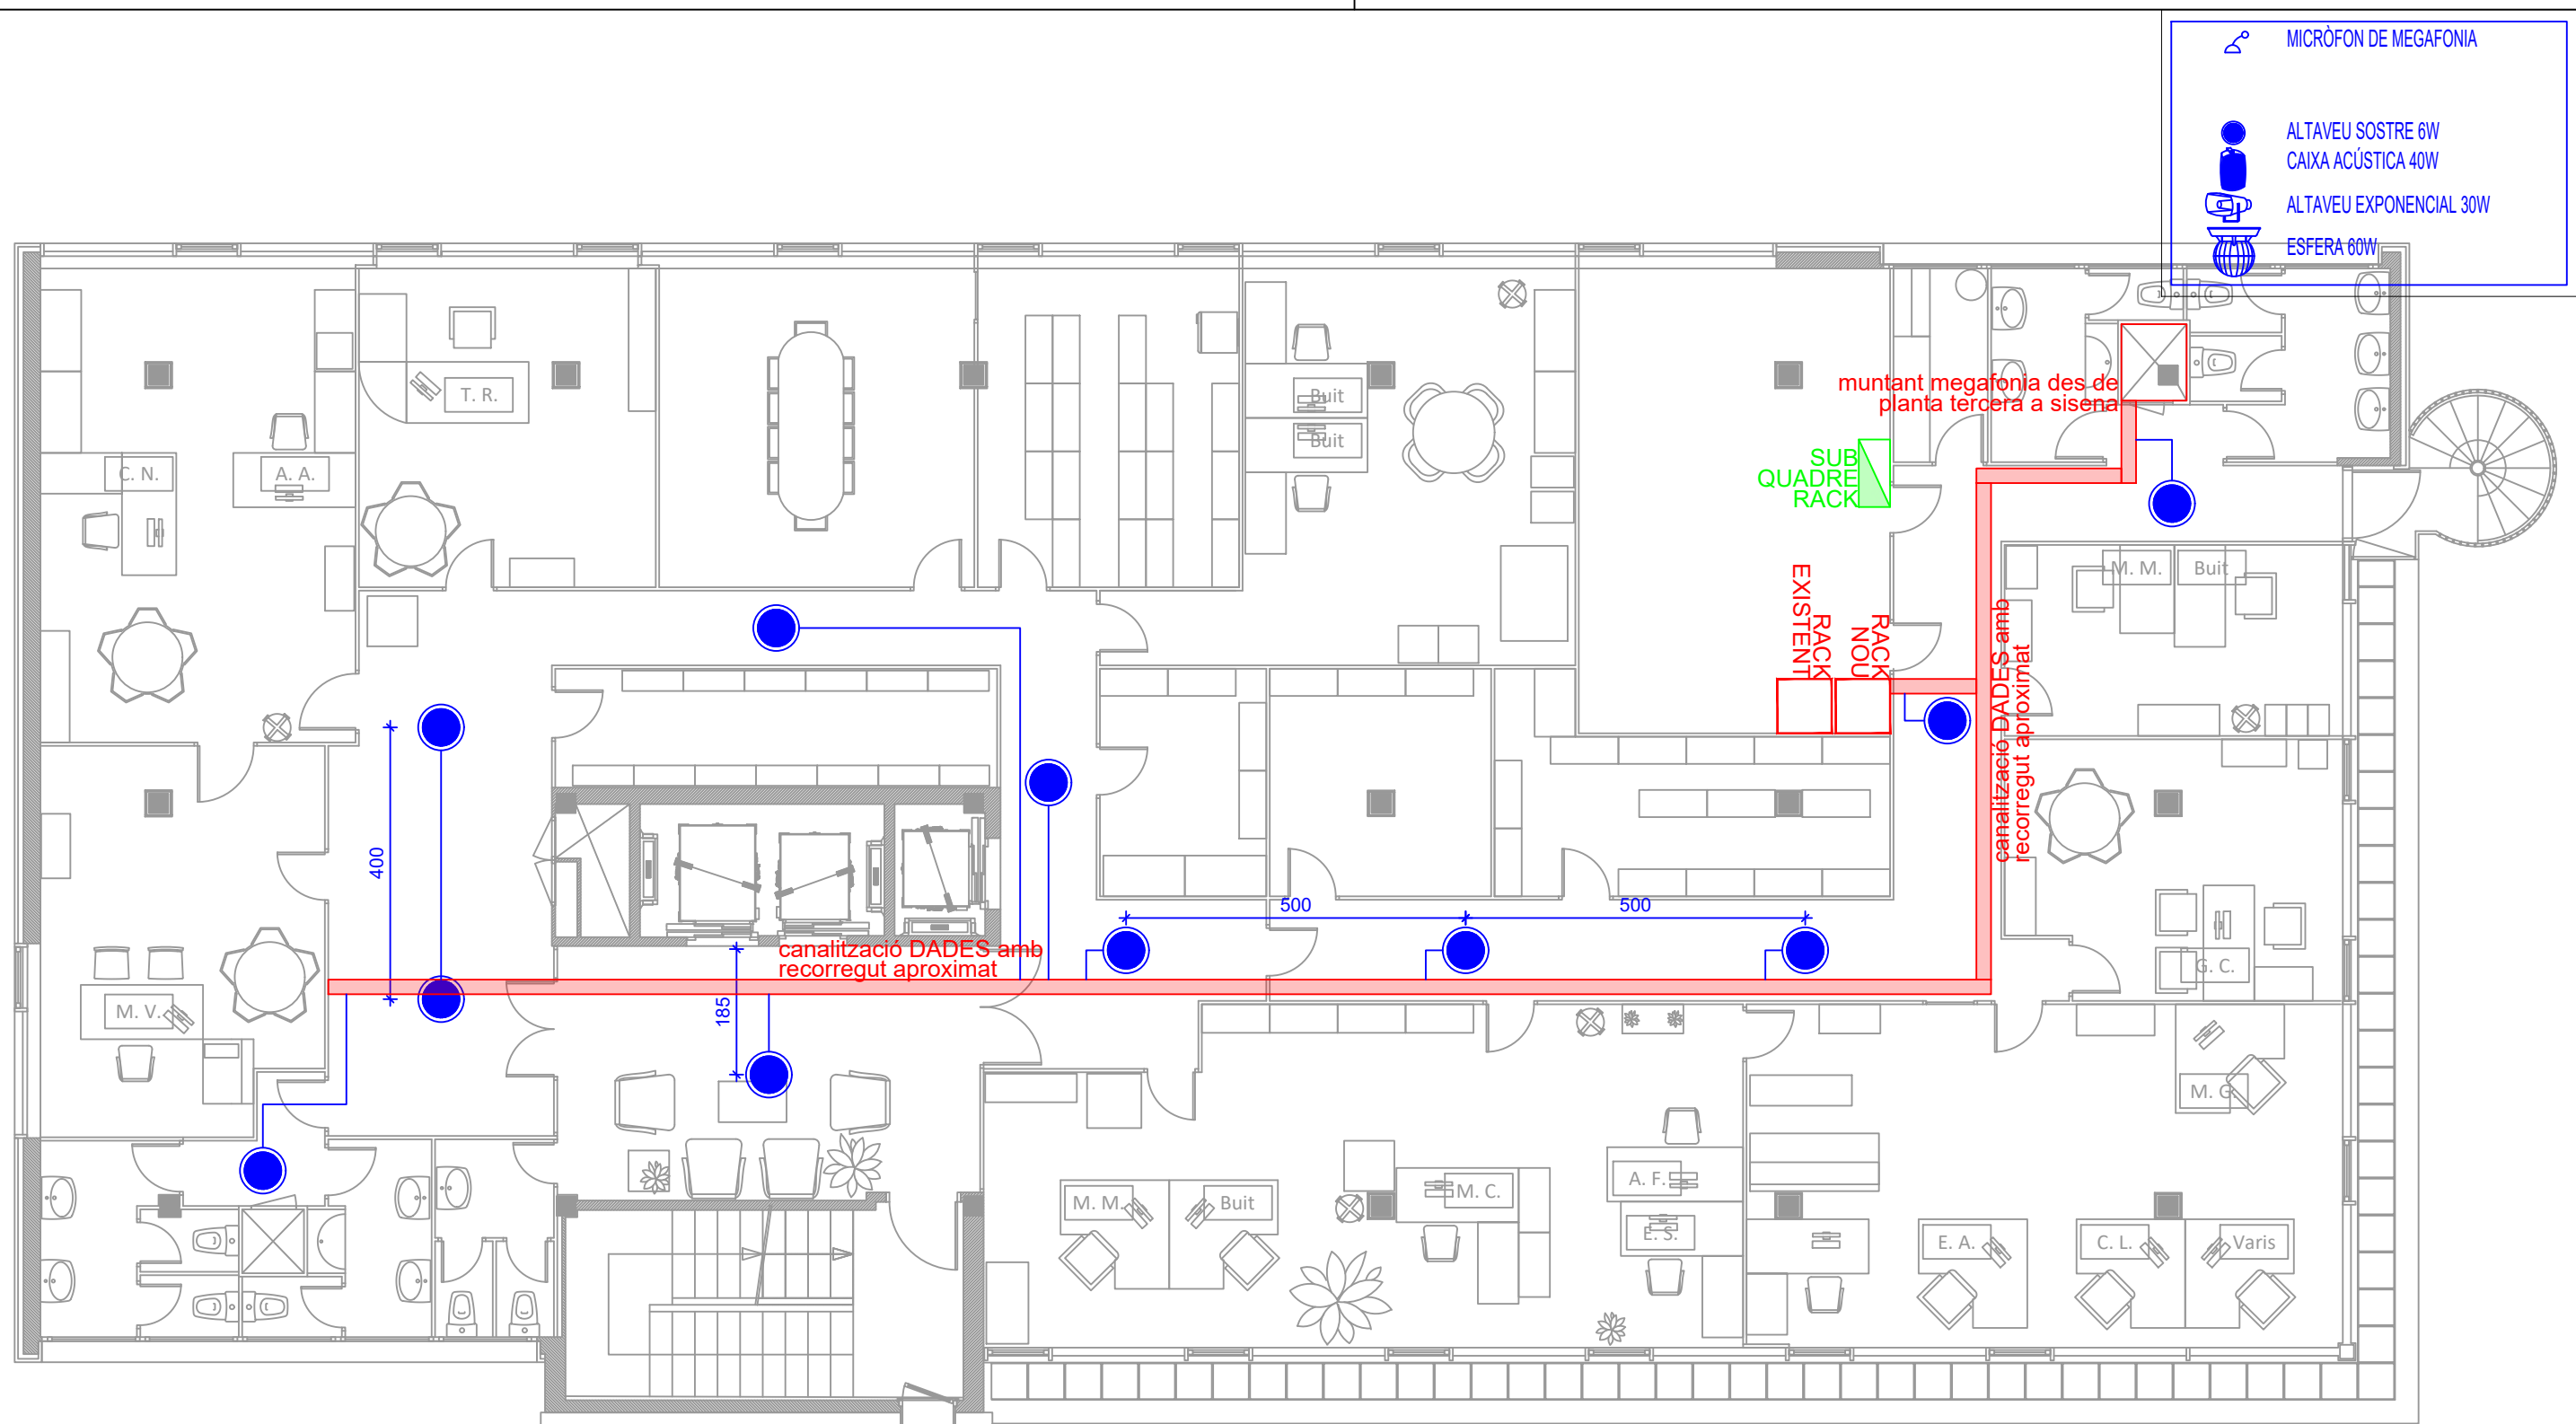

Codi: CDI_AV_P04		PROJECTE: CENTRE DIRECTIU	PLÀNOL: PLANTA QUARTA	Realitzat per: O.L.	Data: 30/04/2023	Plànol N° CD06
				Revisat per: J.G.	Escala: A3-1:100	


-  MICRÒFON DE MEGAFONIA
-  ALTAVEU SOSTRE 6W
-  CAIXA ACÚSTICA 40W
-  ALTAVEU EXPONENCIAL 30W
-  ESFERA 60W


muntant megafonia des de planta tercera a sisena


canalització DADES amb recorregut aproximat

canalització DADES amb recorregut aproximat

canalització DADES amb recorregut aproximat

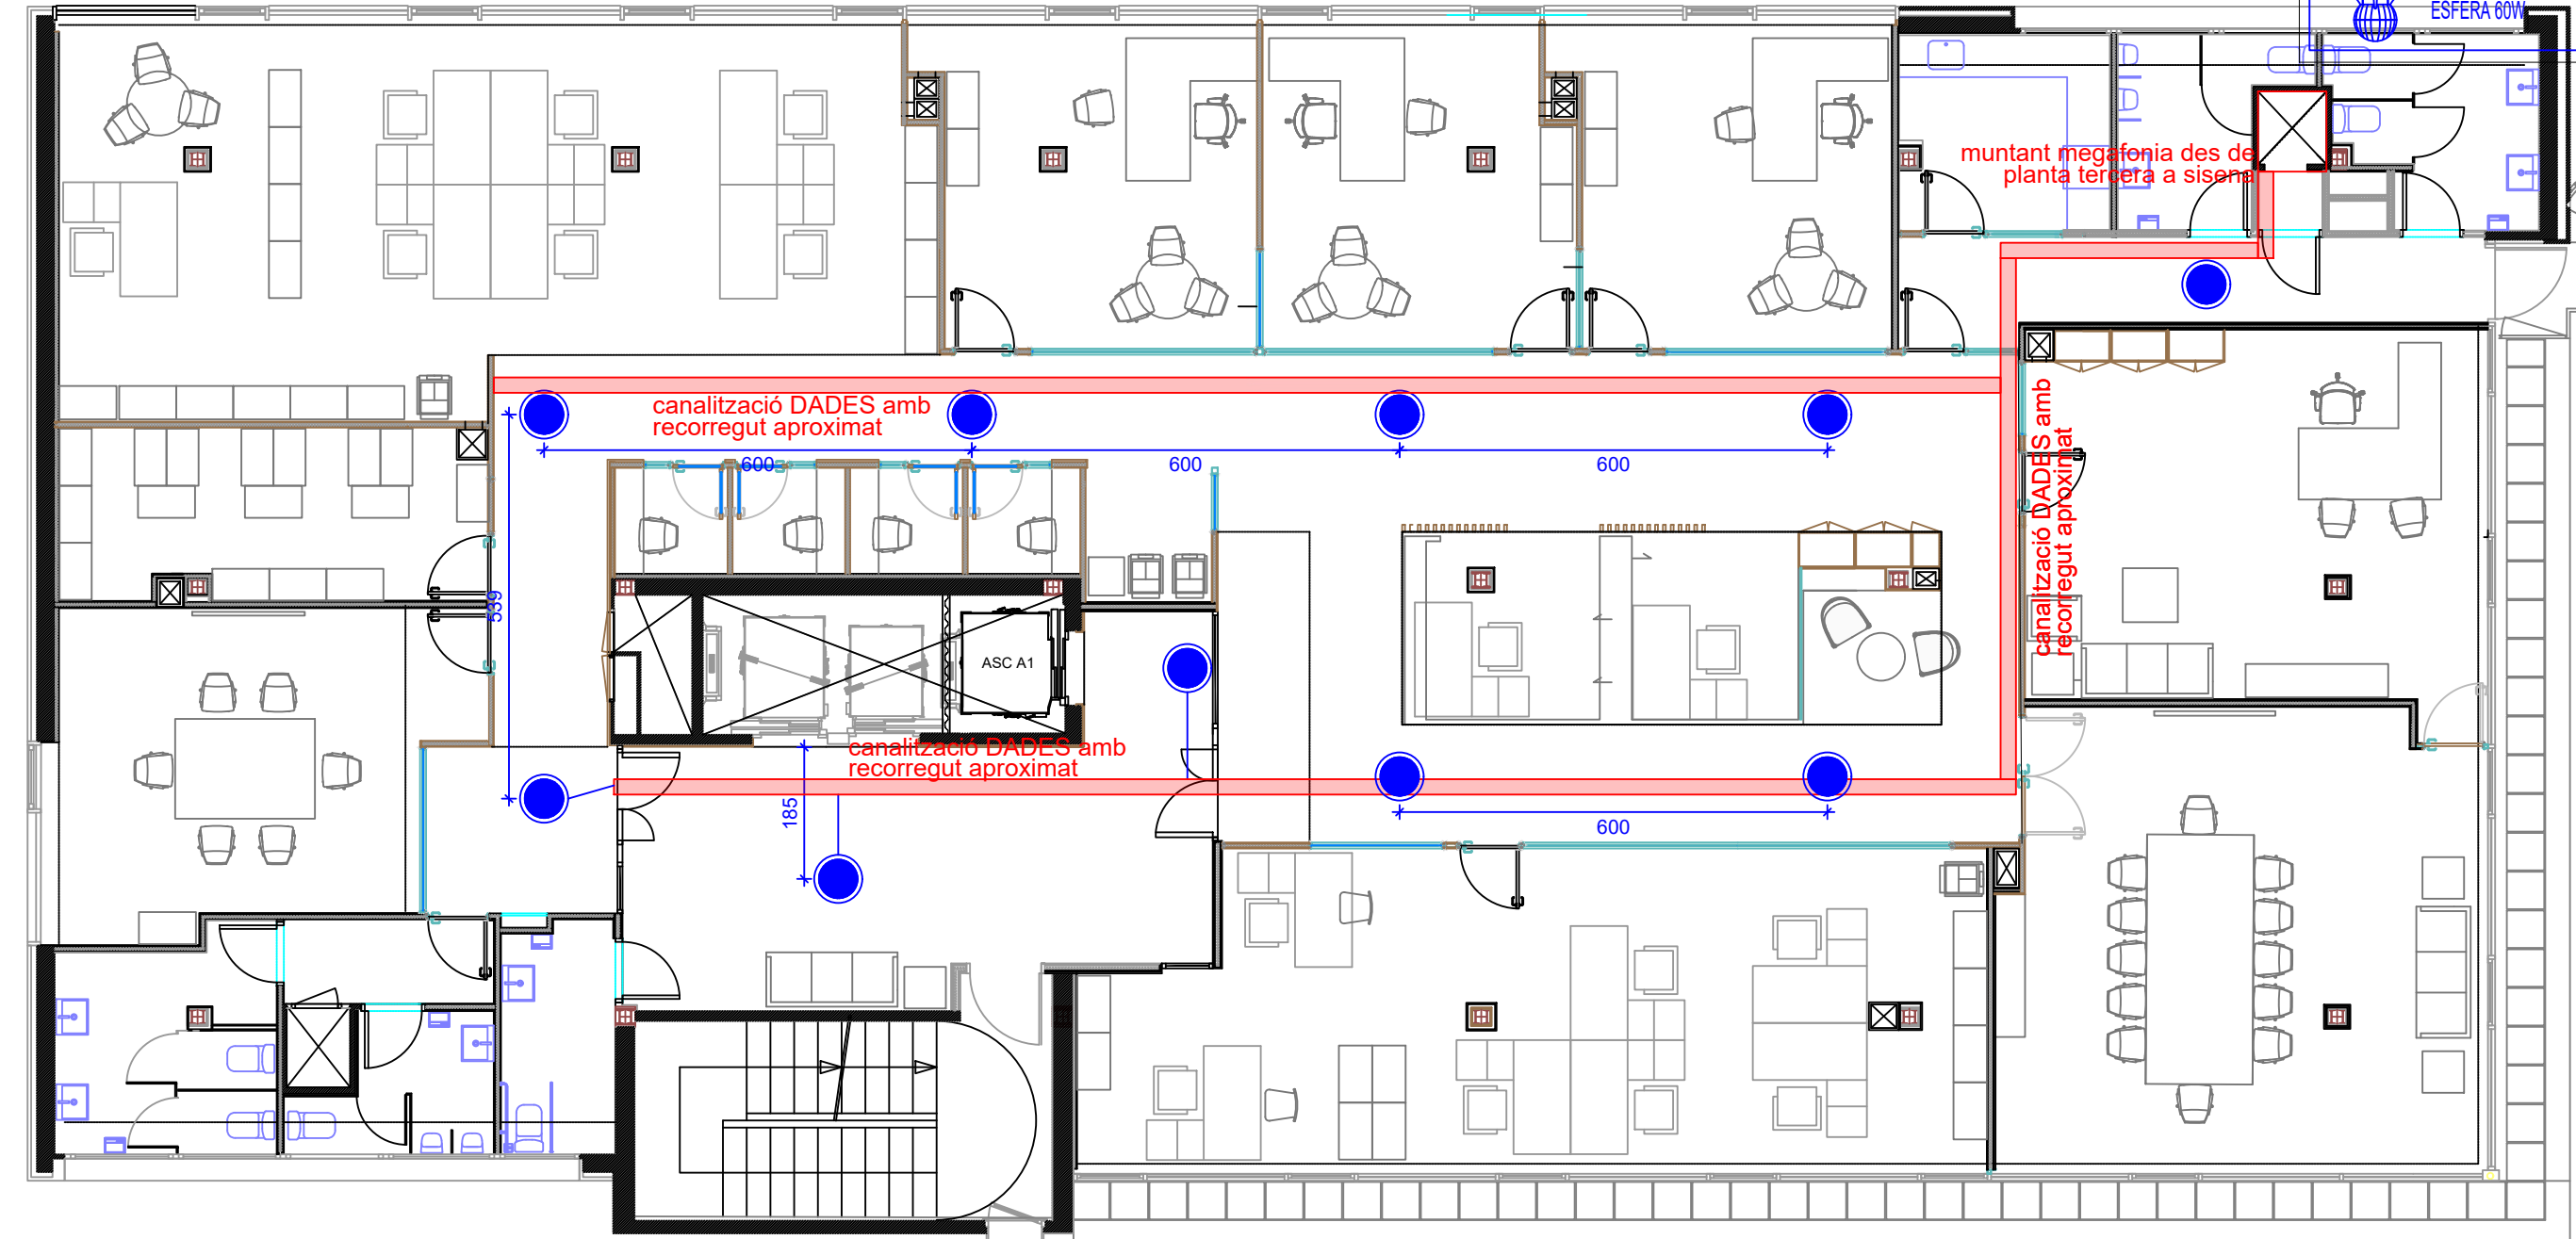

Codi: CDI_AV_P05		PROJECTE: CENTRE DIRECTIU	PLÀNOL: PLANTA CINQUENA	Realitzat per: O.L.	Data: 30/04/2023	Plànol N° CD07
				Revisat per: J.G.	Escala: A3-1:100	

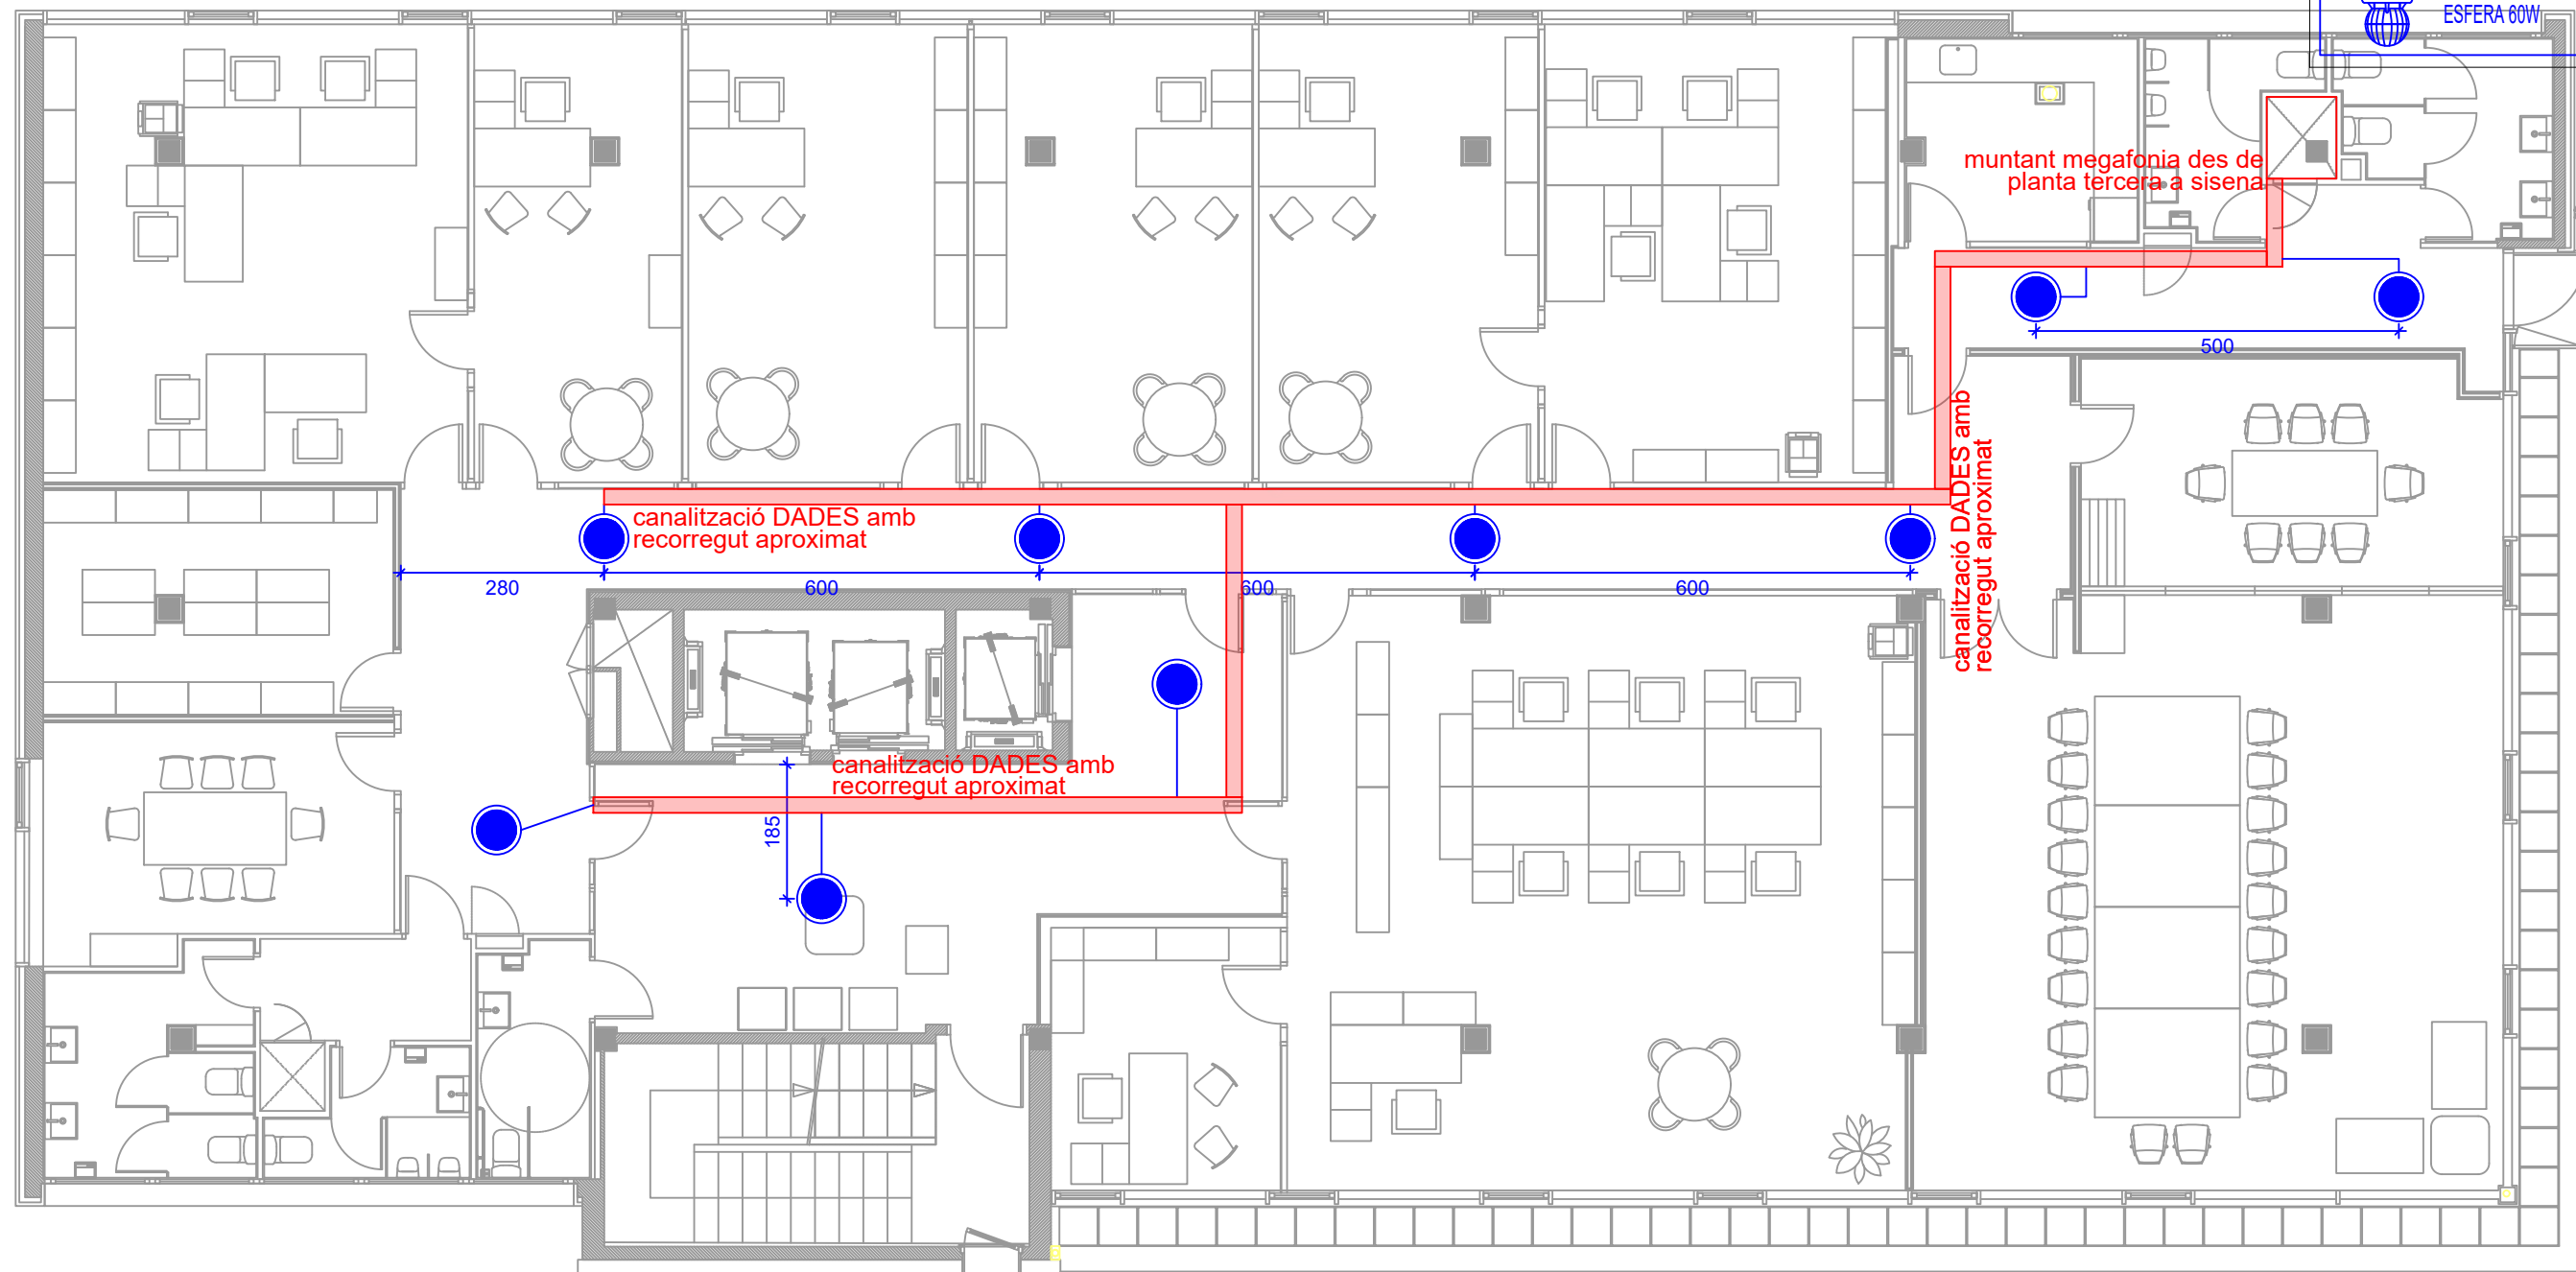

-  MICRÒFON DE MEGAFONIA
-  ALTAVEU SOSTRE 6W
CAIXA ACÚSTICA 40W
-  ALTAVEU EXPONENCIAL 30W
-  ESFERA 60W

muntant megafonia des de planta tercera a sisena

canalització DADES amb recorregut aproximat

280

600

600

600

canalització DADES amb recorregut aproximat

185

canalització DADES amb recorregut aproximat

500

Codi:
CDI_AV_P06



PROJECTE:
CENTRE DIRECTIU

PLÀNOL:
PLANTA SISENA

Realitzat per: O.L.
Revisat per: J.G.


Data: 30/04/2023
Escala: A3-1:100

Plànol N°
CD08

MICRÒFÒN DE MEGAFONIA

ALTAVEU SOSTRE 6W
CAIXA ACÚSTICA 40W

ALTAVEU EXPONENCIAL 30W
ESFERA 60W

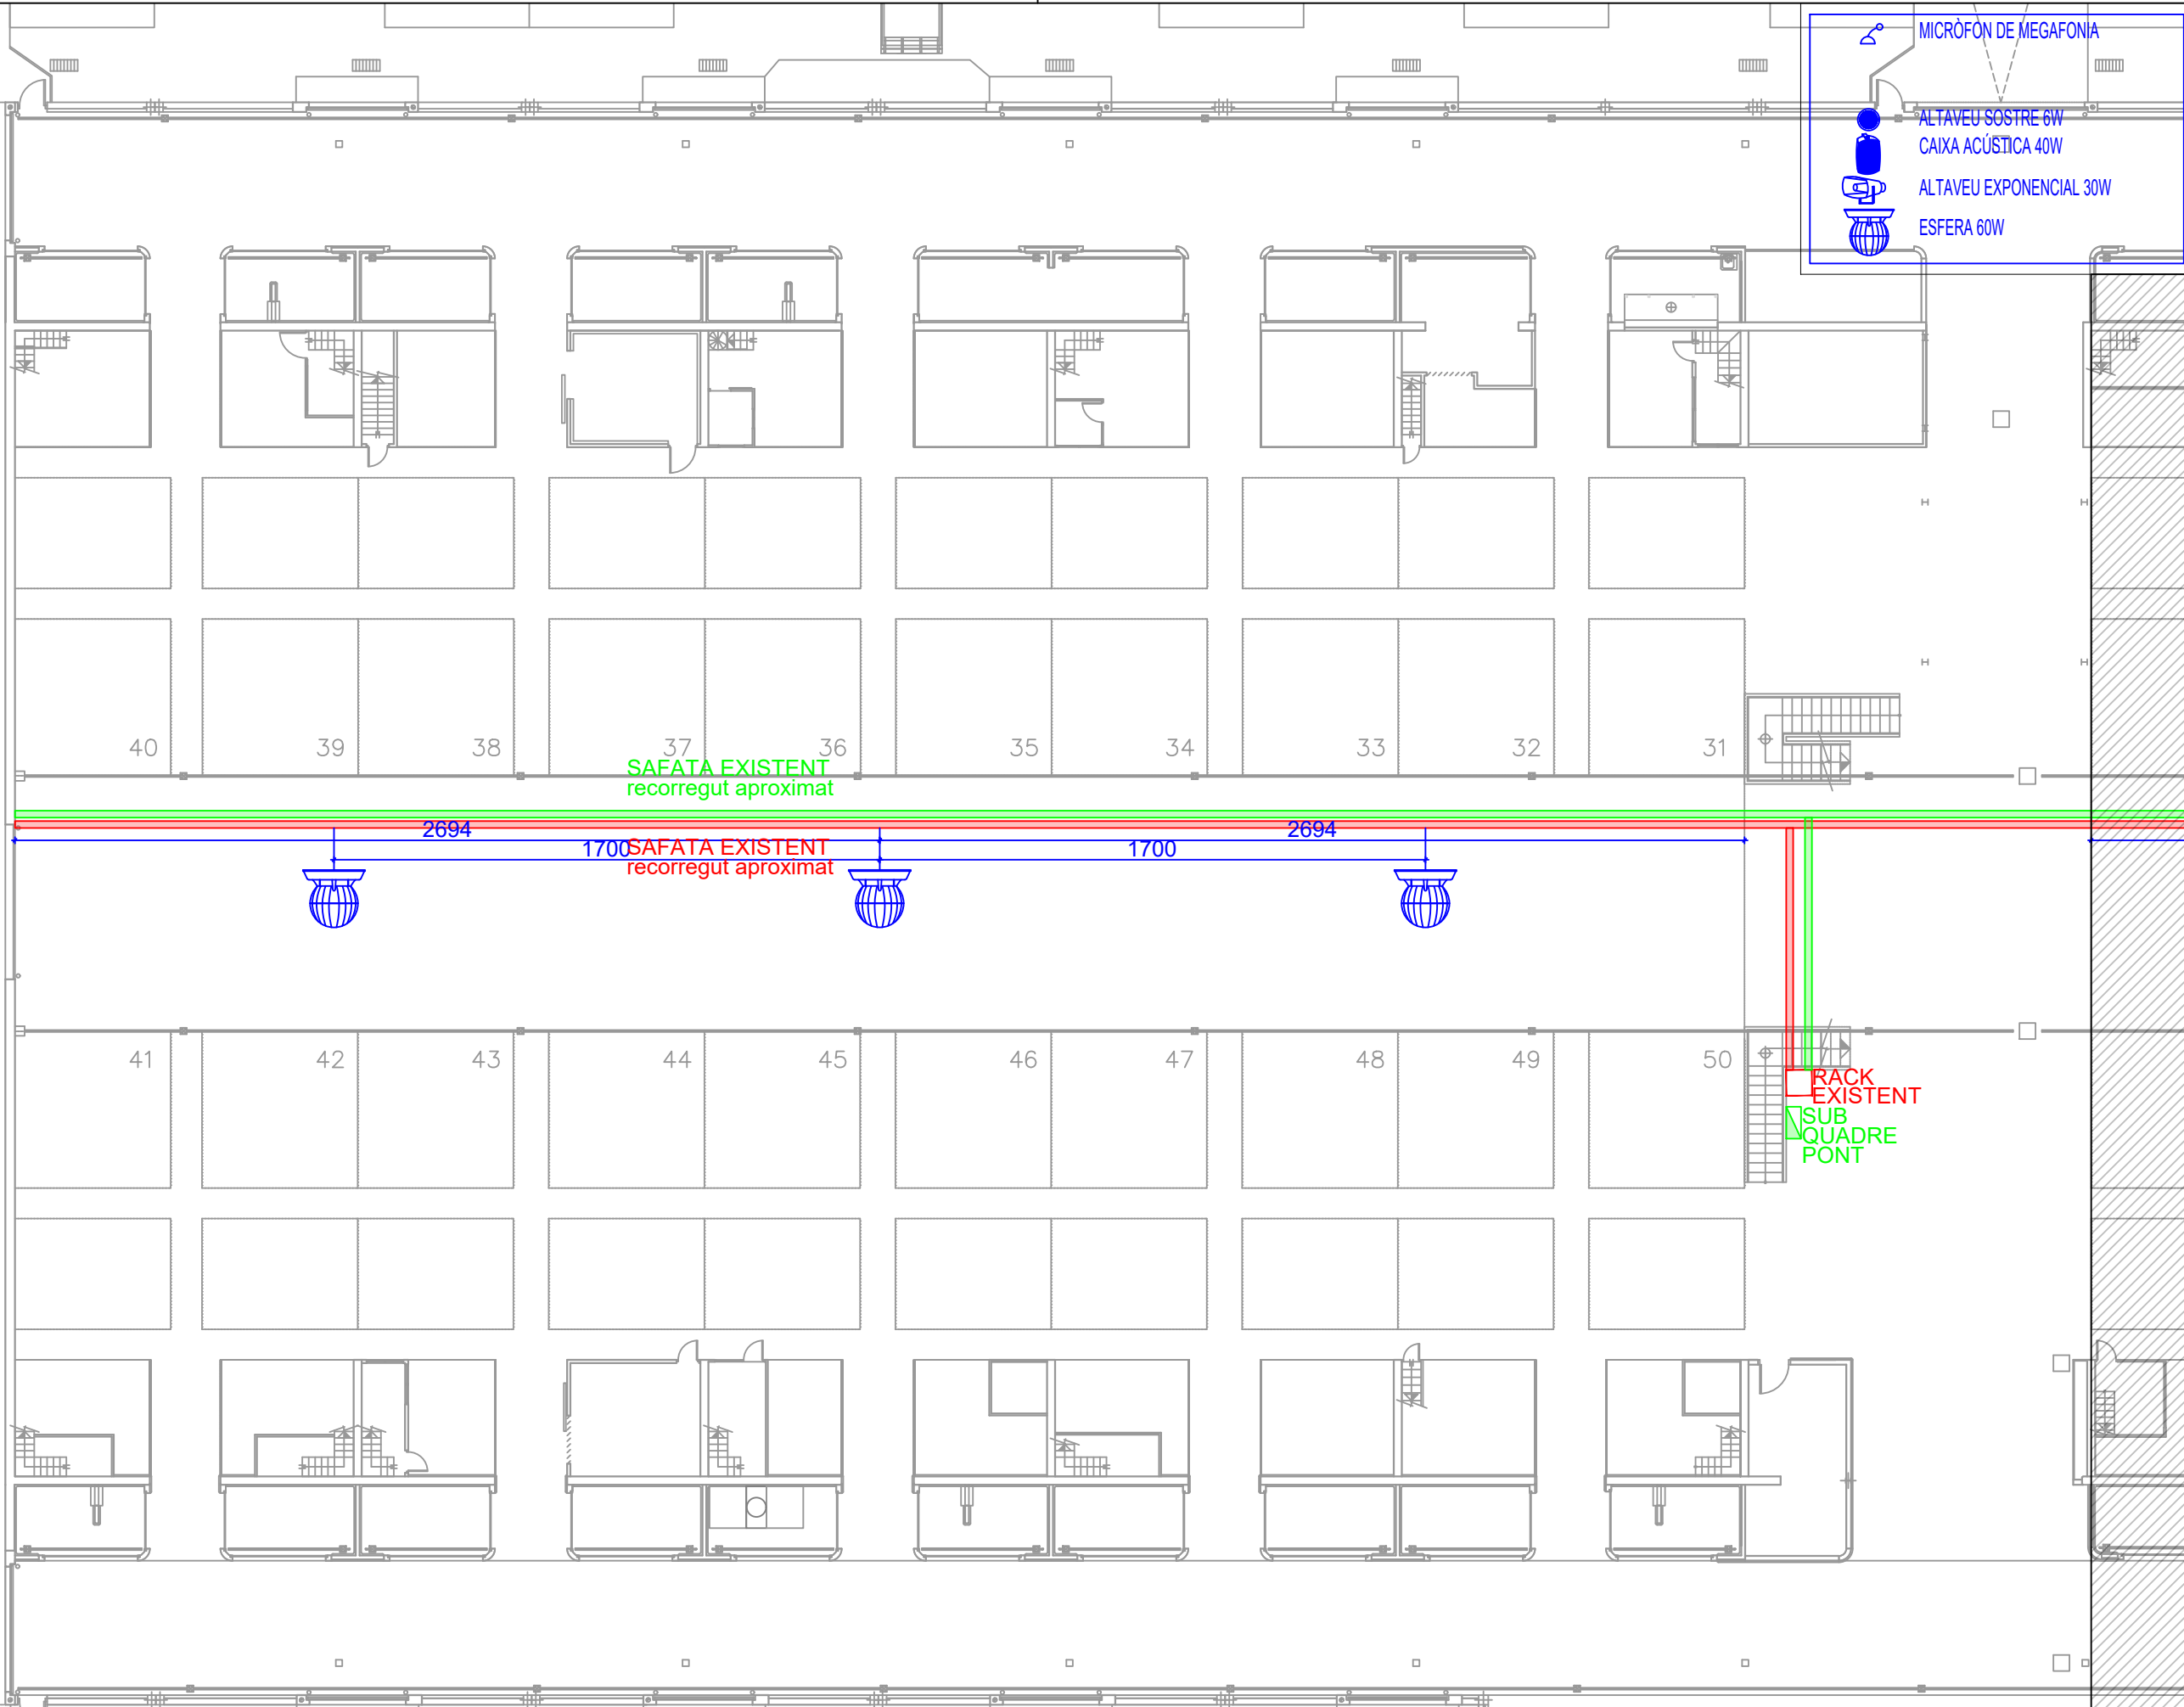

Codi:
PEX_AV_P0a



PROJECTE:
MERCAT DEL PEIX

PLÀNOL:
PLANTA BAIXA (pont 1)

Realitzat per: O.L.
Revisat per: J.G.

Data: 30/04/2023
Escala: A3-1:100

Plànol N°
PX01



-  MICRÒFÒN DE MEGAFONIA
-  ALTAVEU SOSTRE 6W
-  CAIXA ACÚSTICA 40W
-  ALTAVEU EXPONENCIAL 30W
-  ESFERA 60W

Codi:
PEX_AV_P0b








PROJECTE:
MERCAT DEL PEIX


PLÀNOL:
PLANTA BAIXA (pont 2)


Realitzat per: O.L.
Revisat per: J.G.


Data: 30/04/2023
Escala: A3-1:100



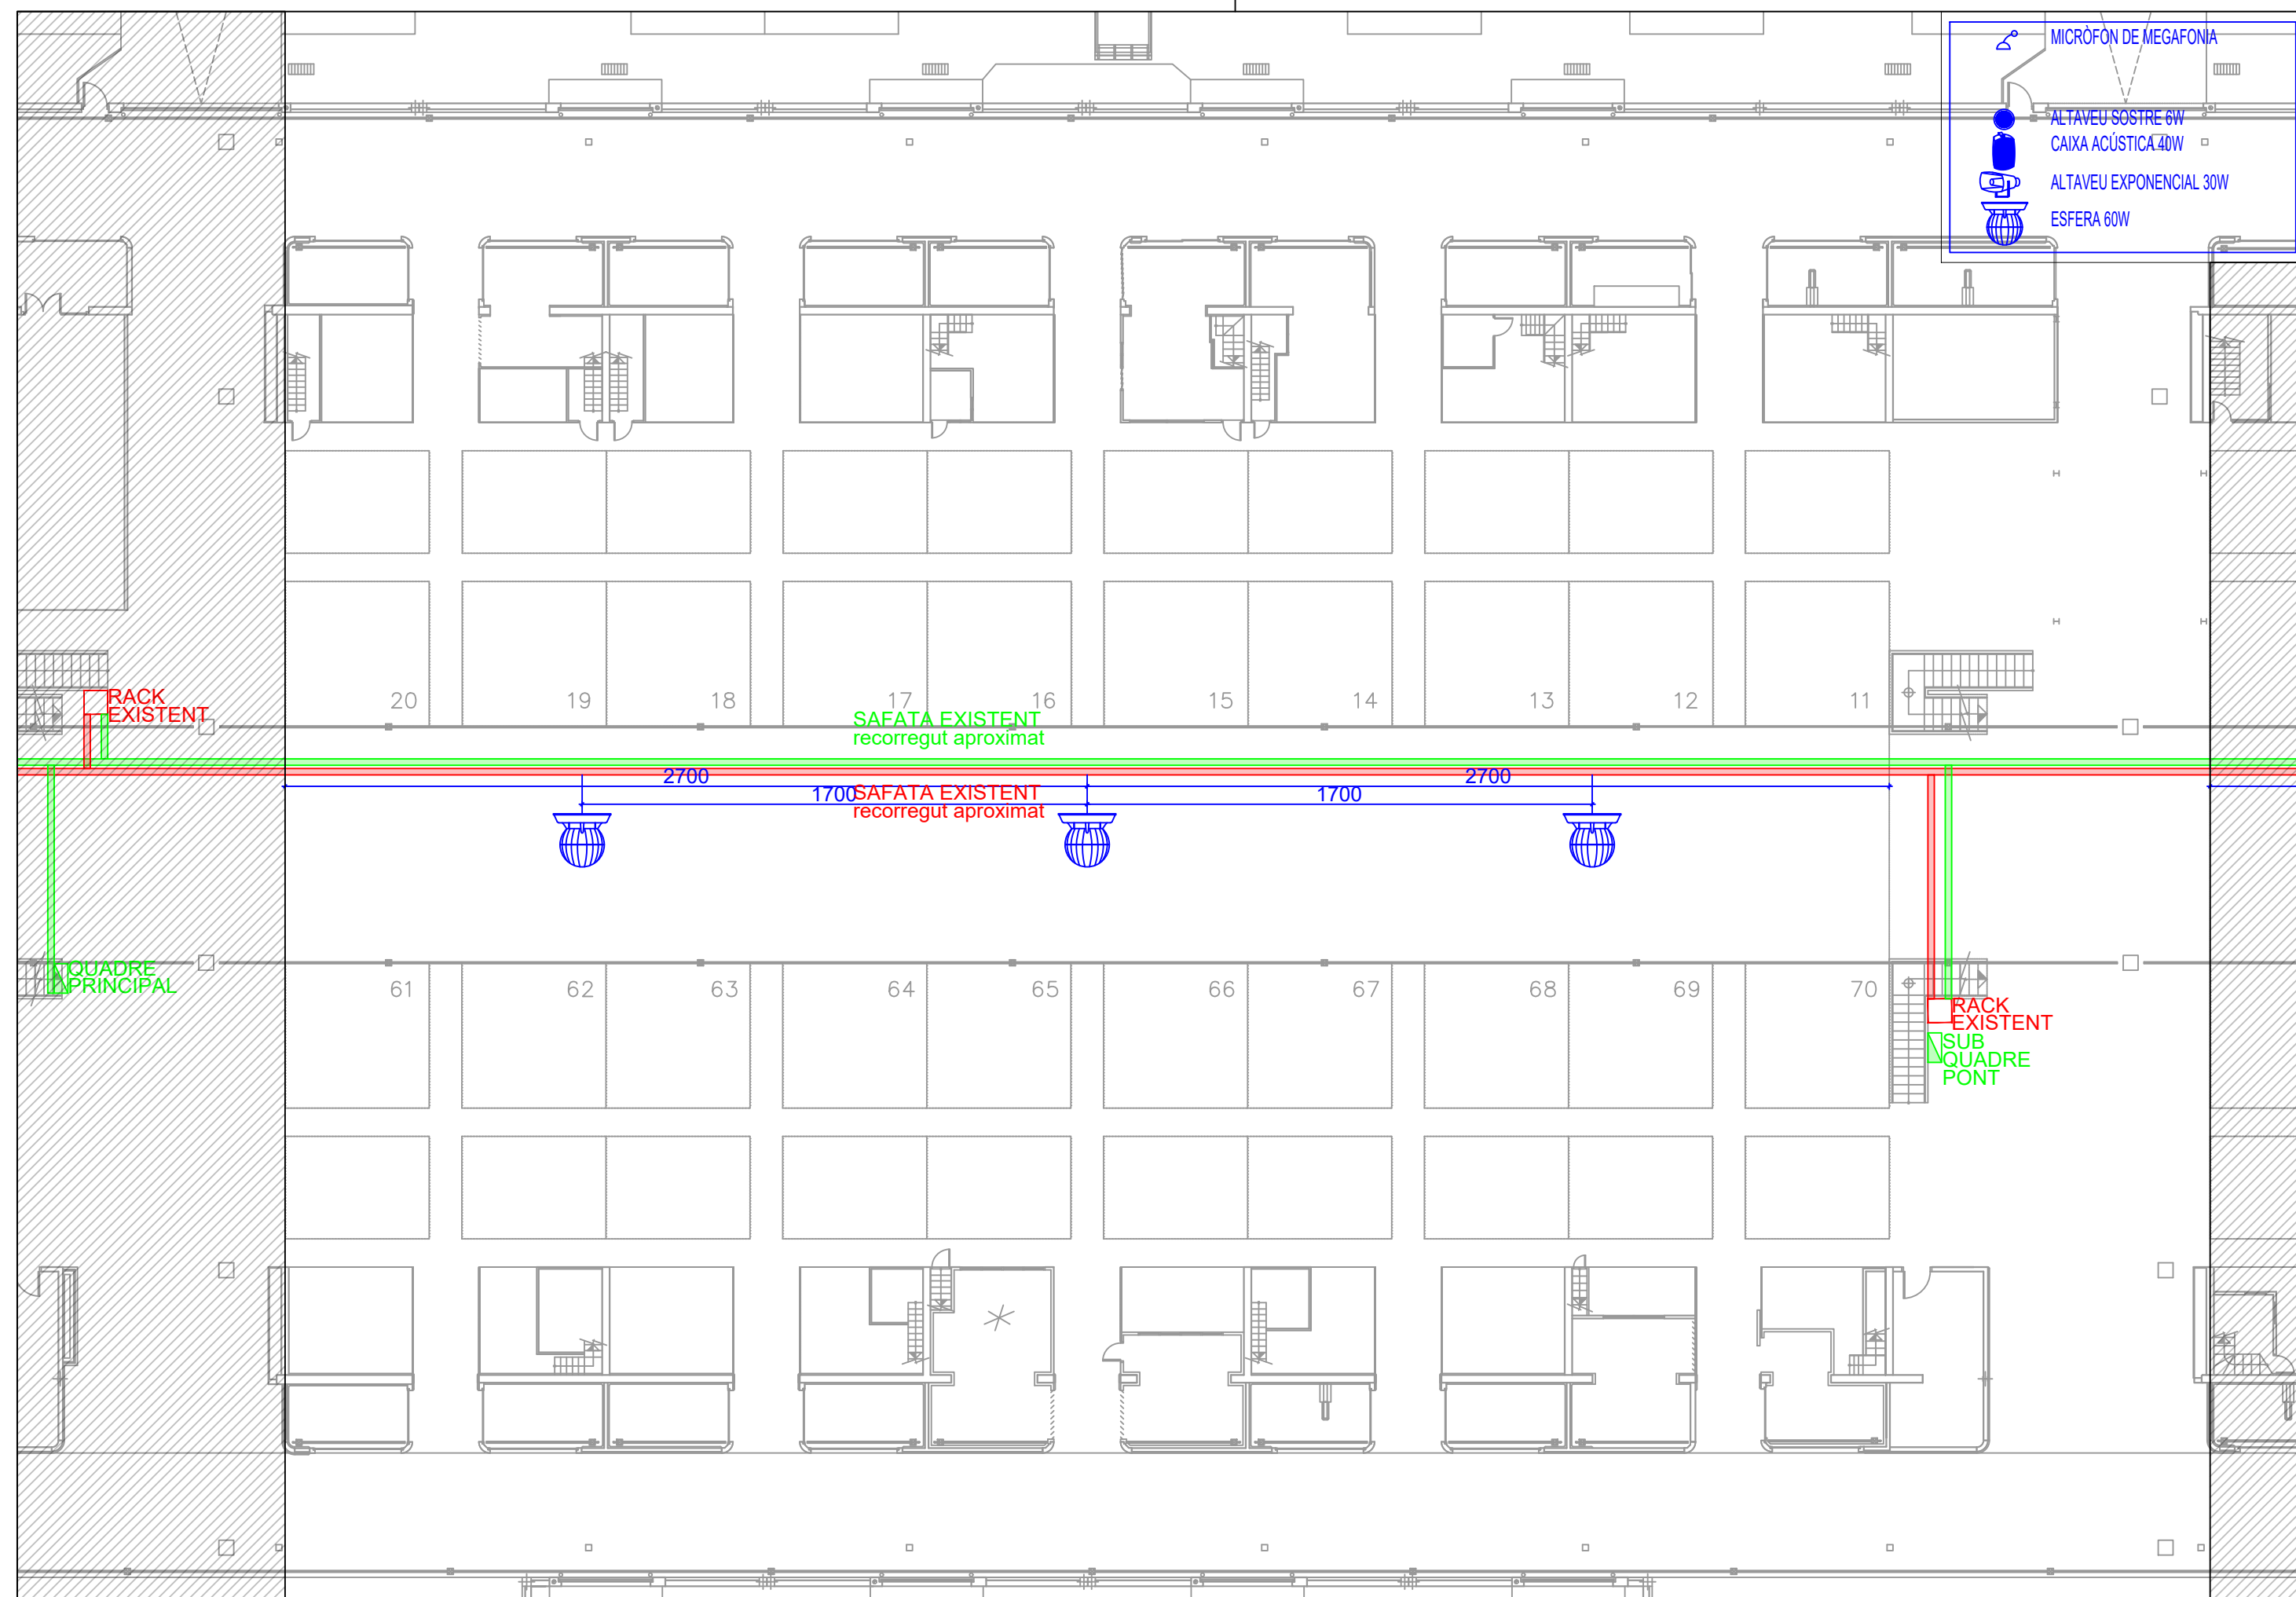


Plànol N°
PX02

-  MICRÒFÒN DE MEGAFONIA
-  ALTAVEU SOSTRE 6W
-  CAIXA ACÚSTICA 40W
-  ALTAVEU EXPONENCIAL 30W
-  ESFERA 60W

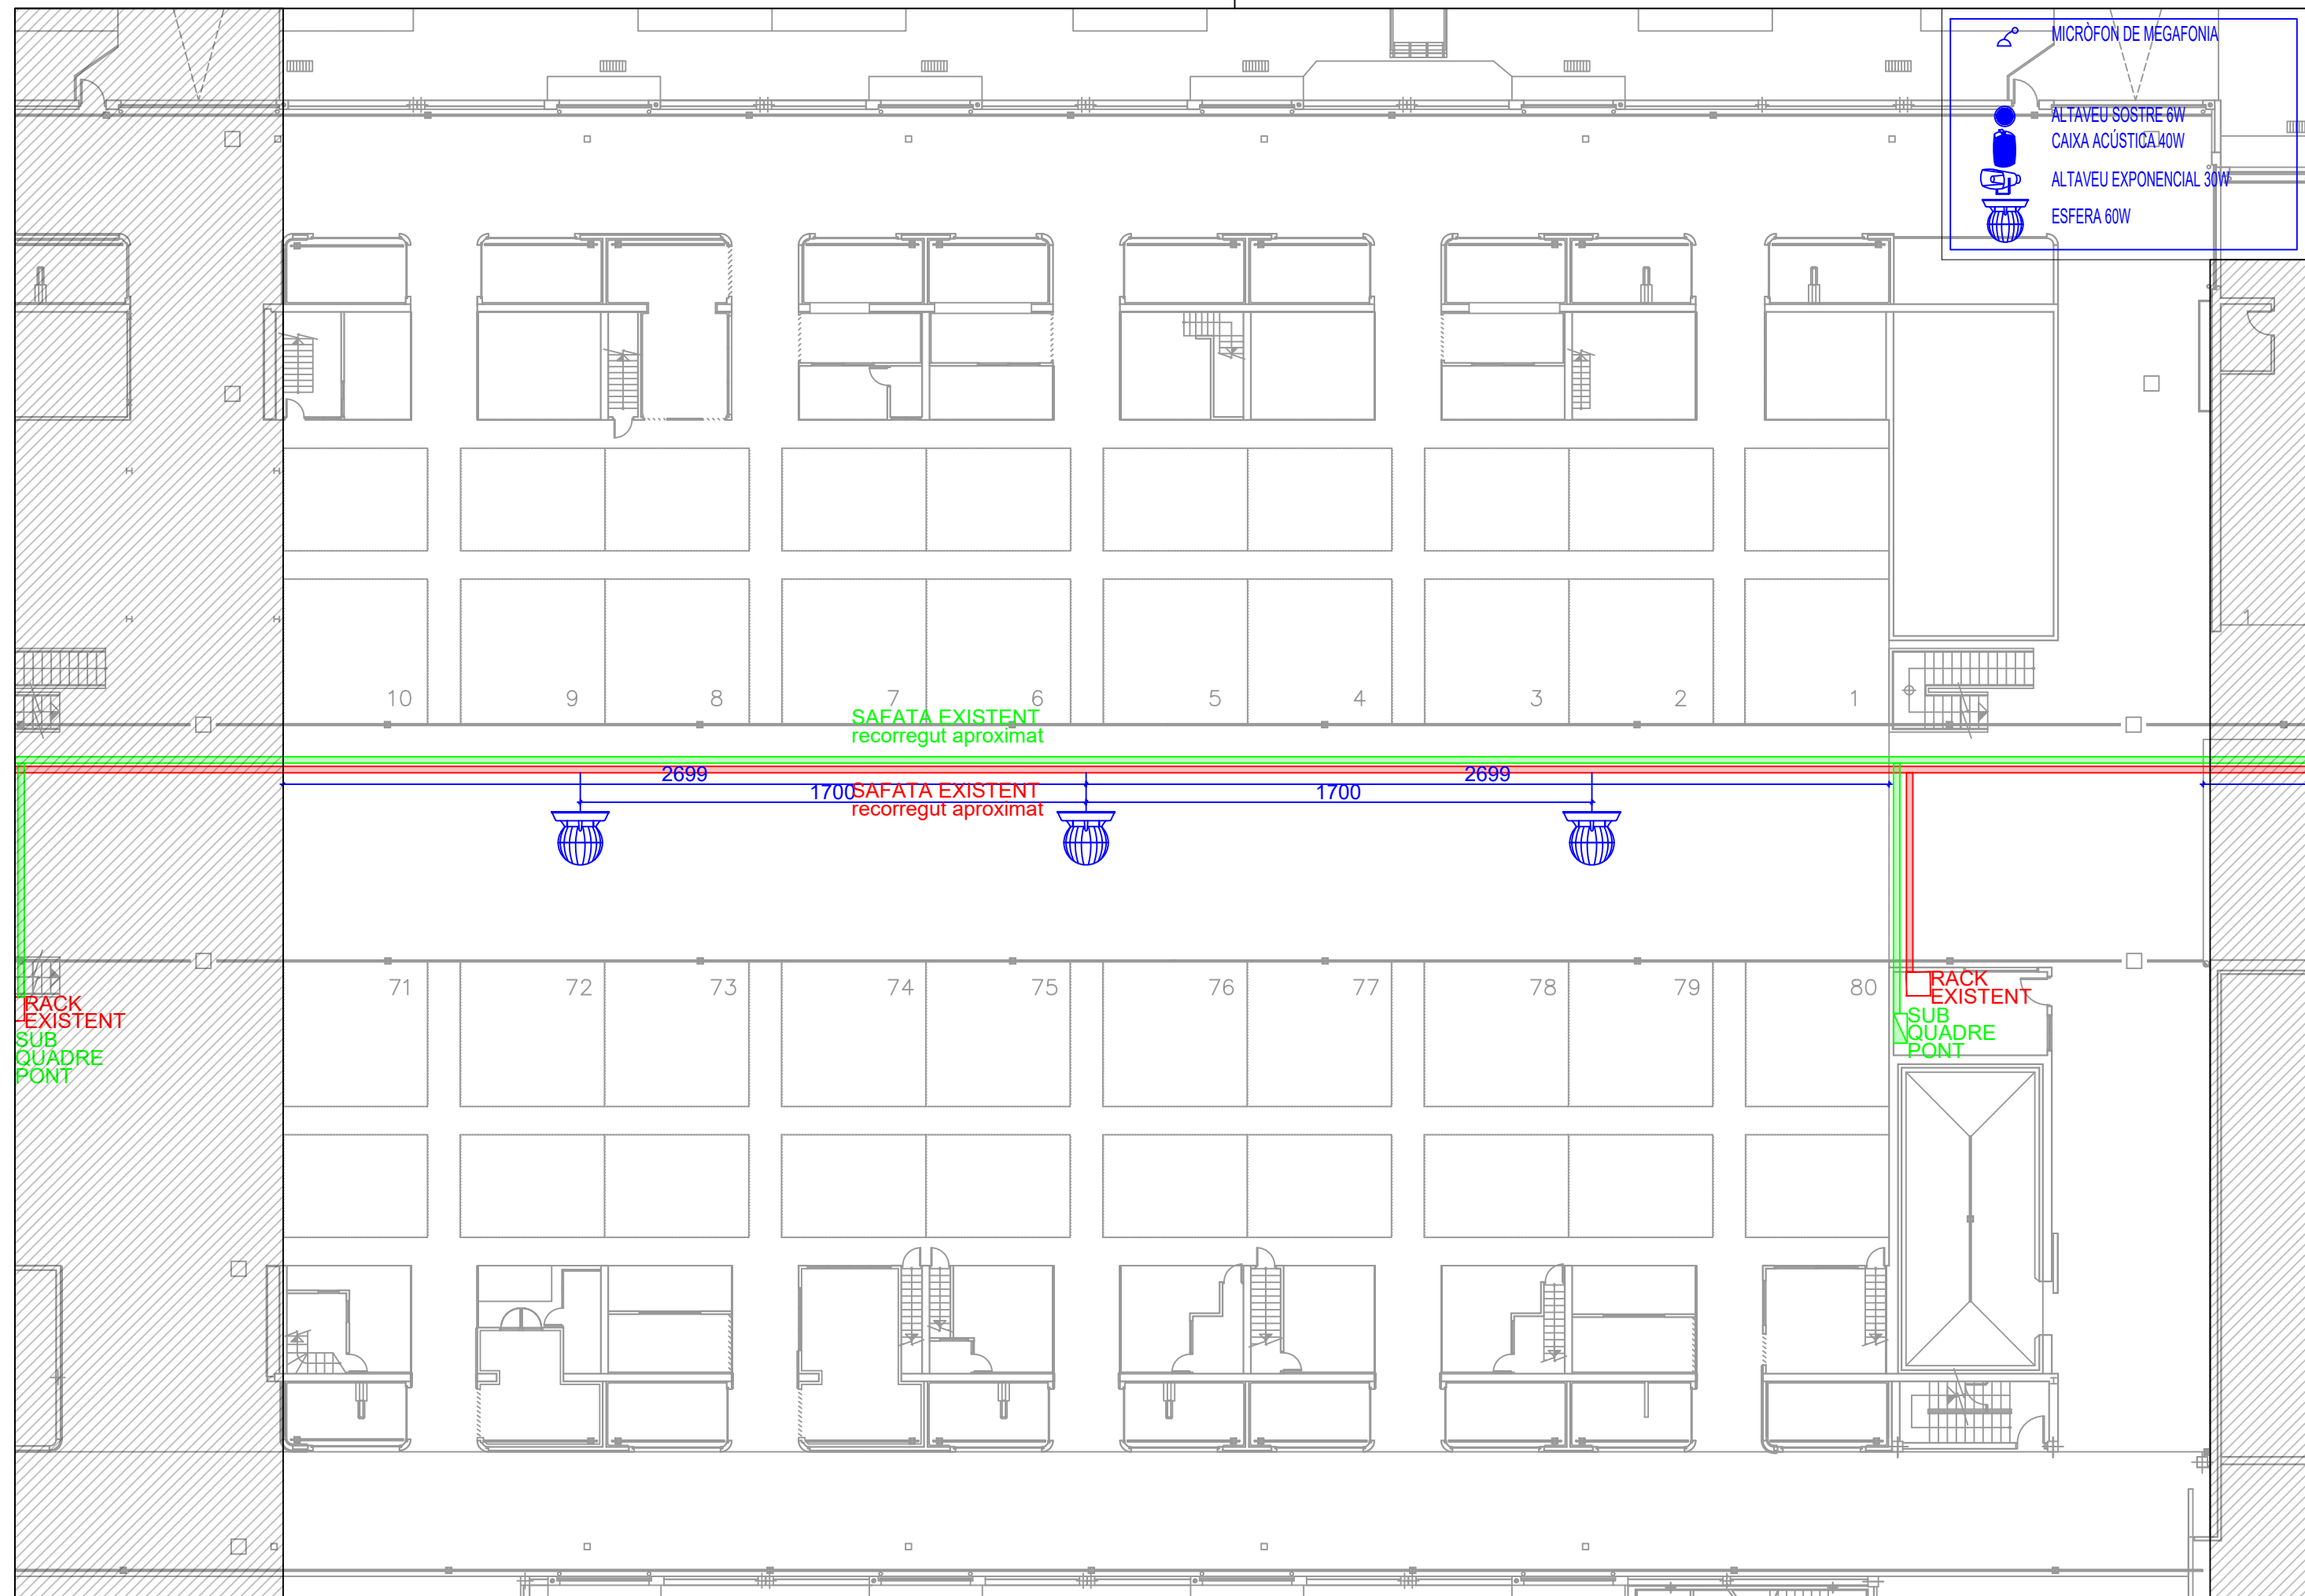

Codi:		PROJECTE: MERCAT DEL PEIX	PLÀNOL: PLANTA BAIXA (pont 3)	Realitzat per: O.L.	Data: 30/04/2023	Plànol N° PX03
PEX_AV_P0c				Revisat per: J.G.	Escala: A3-1:100	



-  MICRÒFON DE MEGAFONIA
-  ALTAVEU SOSTRE 6W
-  CAIXA ACÚSTICA 40W
-  ALTAVEU EXPONENCIAL 30W
-  ESFERA 60W

Codi:
PEX_AV_P0d



PROJECTE:
MERCAT DEL PEIX

PLÀNOL:
PLANTA BAIXA (pont 4)

Realitzat per: O.L.
Revisat per: J.G.

Data: 30/04/2023
Escala: A3-1:200


Plànol N°
PX04

MICRÒFON DE MEGAFONIA

ALTAVEU SOSTRE 6W
CAIXA ACÚSTICA 40W

ALTAVEU EXPONENCIAL 30W

ESFERA 60W

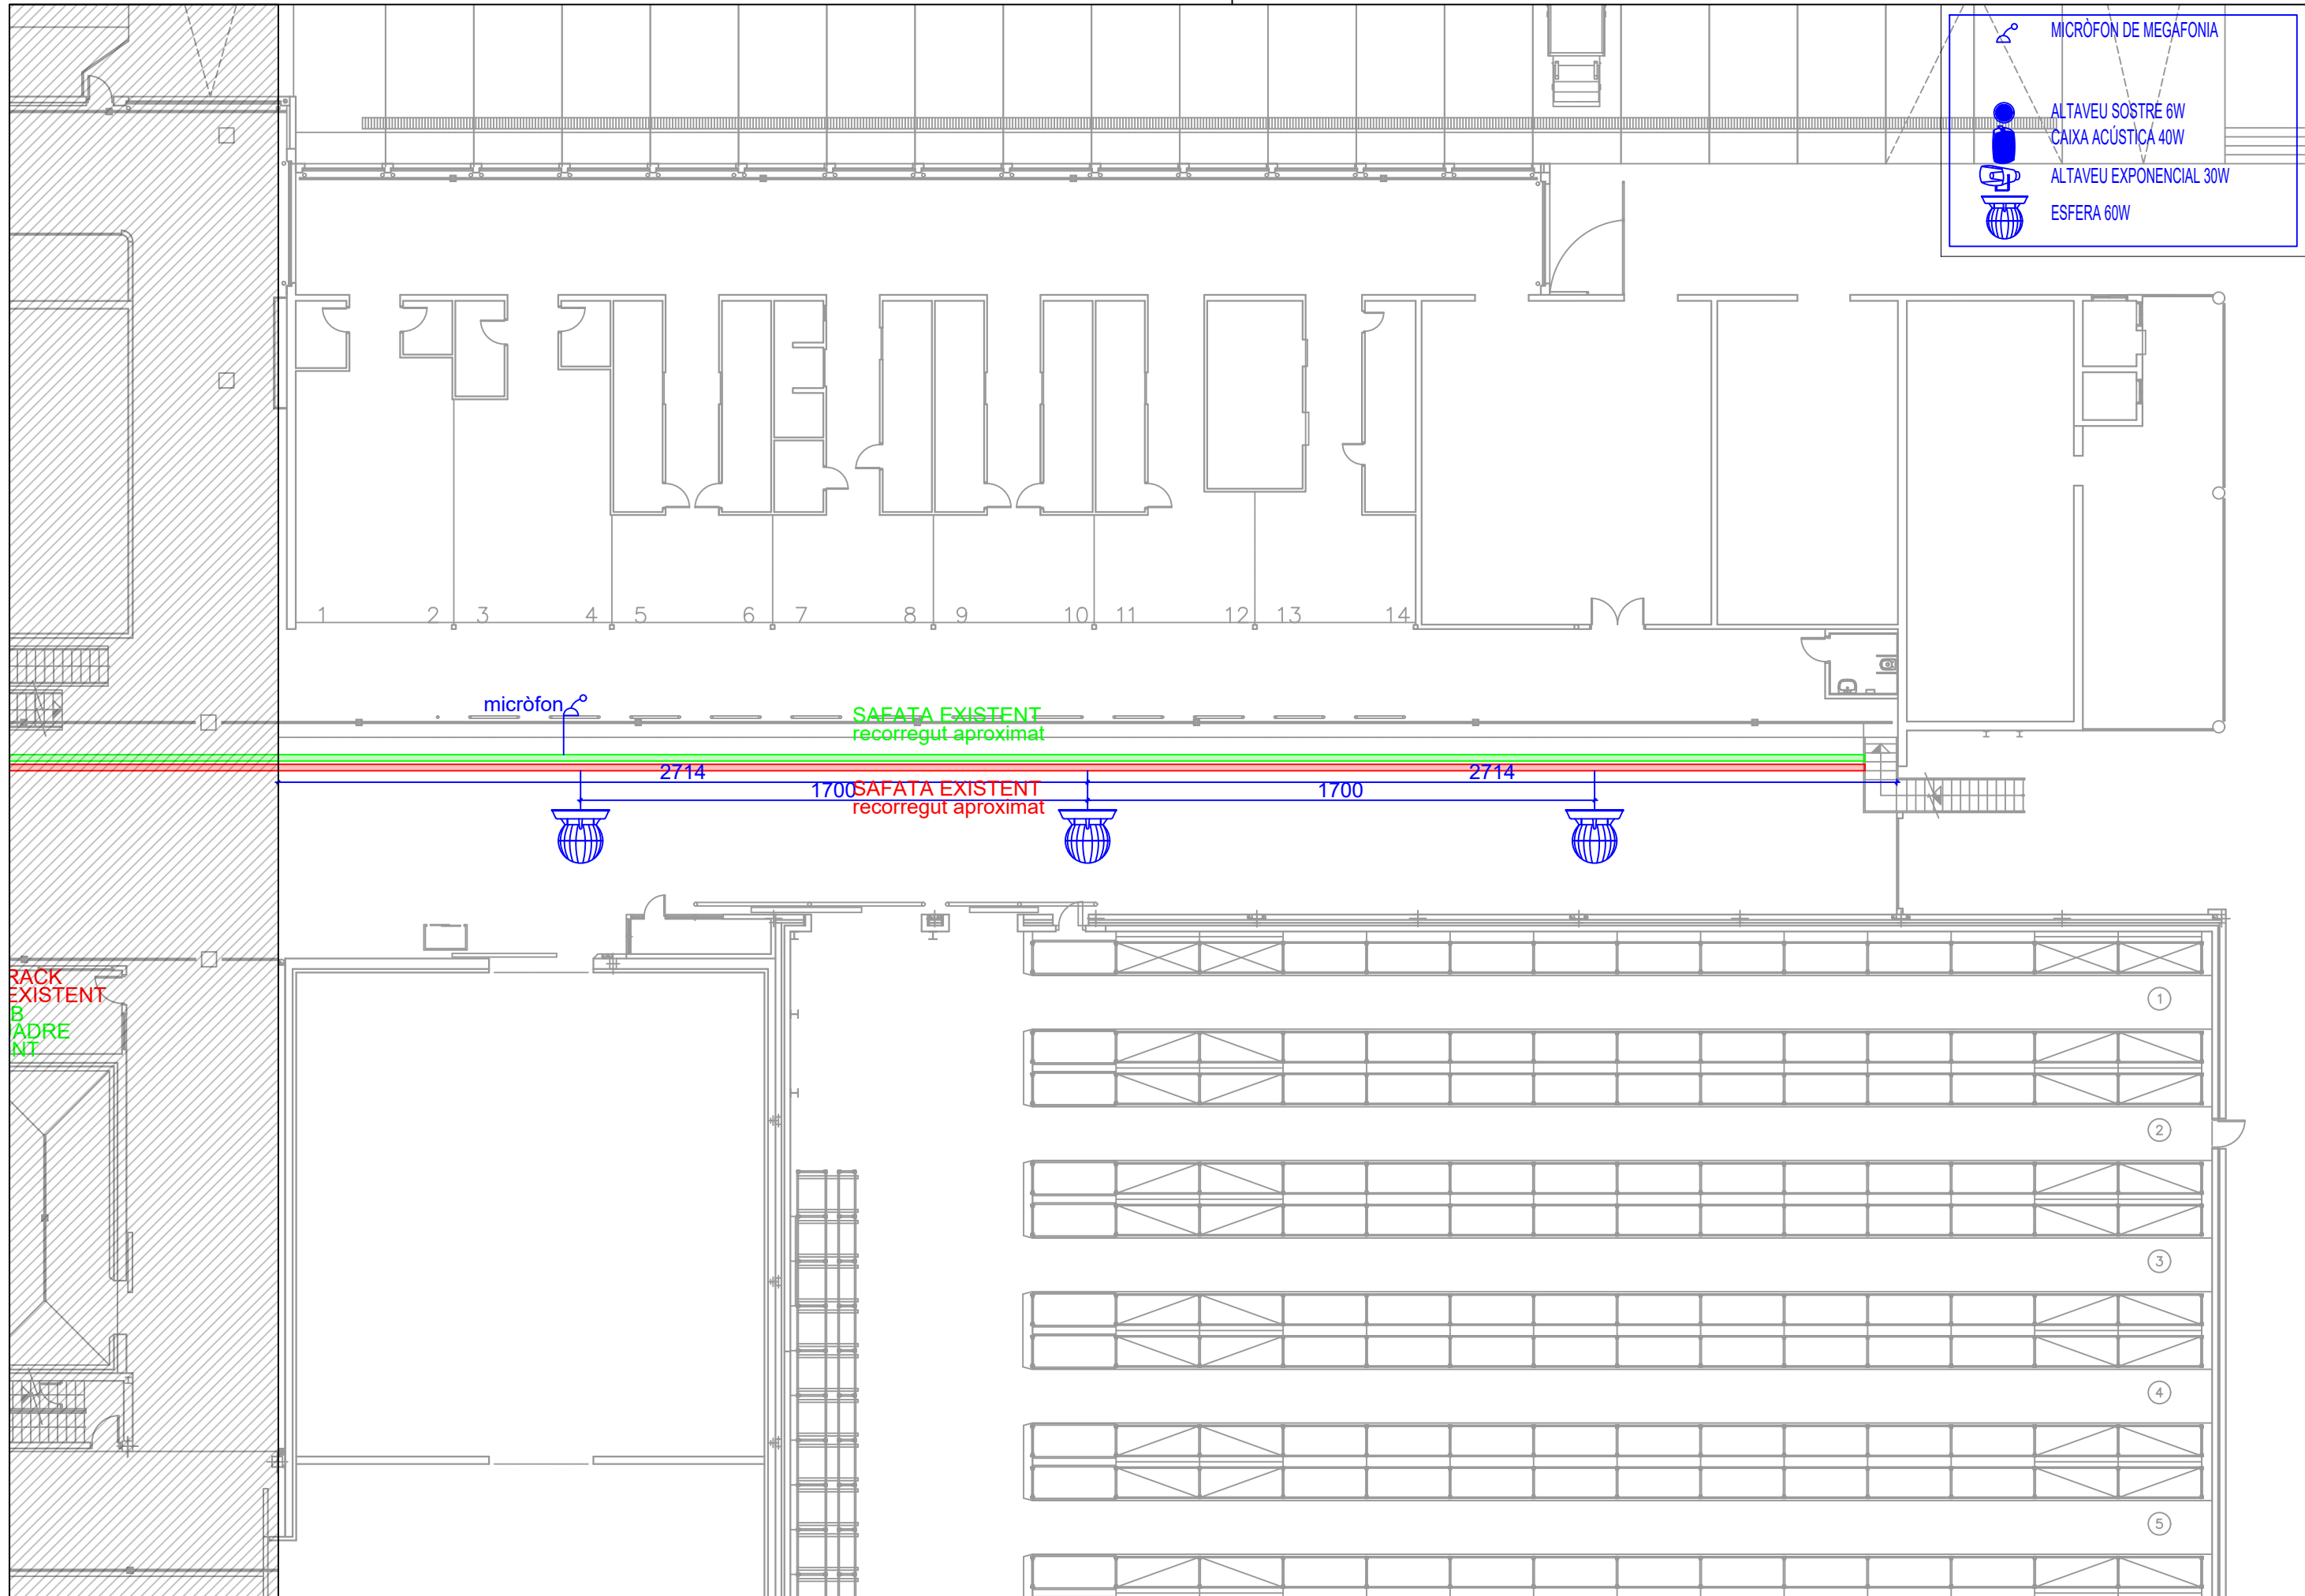

Codi: PEX_AV_P0e		PROJECTE: MERCAT DEL PEIX	PLÀNOL: PLANTA BAIXA (oficines i magatzem)	Realitzat per: O.L.	Data: 30/04/2023	Plànol N° PX05
				Revisat per: J.G.	Escala: A3-1:100	

MICRÒFON DE MEGAFONIA

ALTAVEU SOSTRE 6W
CAIXA ACÚSTICA 40W

ALTAVEU EXPONENCIAL 30W
ESFERA 60W



LONGITUDINAL 1

Codi: MFHA_AV_PO		PROJECTE: MERCAT DE FRUITES I HORTALISSES	PLÀNOL: PLANTA BAIXA (PAVELLÓ A)	Realitzat per: O.L.	Data: 30/04/2023	Plànol N° FH01
				Revisat per: J.G.	Escala: A3-1:200	

MICRÒFON DE MEGAFONIA

ALTAVEU SOSTRE 6W
CAIXA ACÚSTICA 40W

ALTAVEU EXPONENCIAL 30W
ESFERA 60W



LONGITUDINAL 3

Codi: MFHB_AV_PO		PROJECTE: MERCAT DE FRUITES I HORTALISSES	PLÀNOL: PLANTA BAIXA (PAVELLÓ B)	Realitzat per: O.L.	Data: 30/04/2023	Plànol Nº FH02
				Revisat per: J.G.	Escala: A3-1:200	

MICRÒFON DE MEGAFONIA

ALTAVEU SOSTRE 6W
CAIXA ACÚSTICA 40W


ALTAVEU EXPONENCIAL 30W
ESFERA 60W



LONGITUDINAL 5

Codi: MFHC_AV_PO		PROJECTE: MERCAT DE FRUITES I HORTALISSES	PLÀNOL: PLANTA BAIXA (PAVELLÓ C)	Realitzat per: O.L.	Data: 30/04/2023	Plànol Nº FH03
				Revisat per: J.G.	Escala: A3-1:200	

-  MICRÒFON DE MEGAFONIA
-  ALTAVEU SOSTRE 6W
CAIXA ACÚSTICA 40W
-  ALTAVEU EXPONENCIAL 30W
-  ESFERA 60W

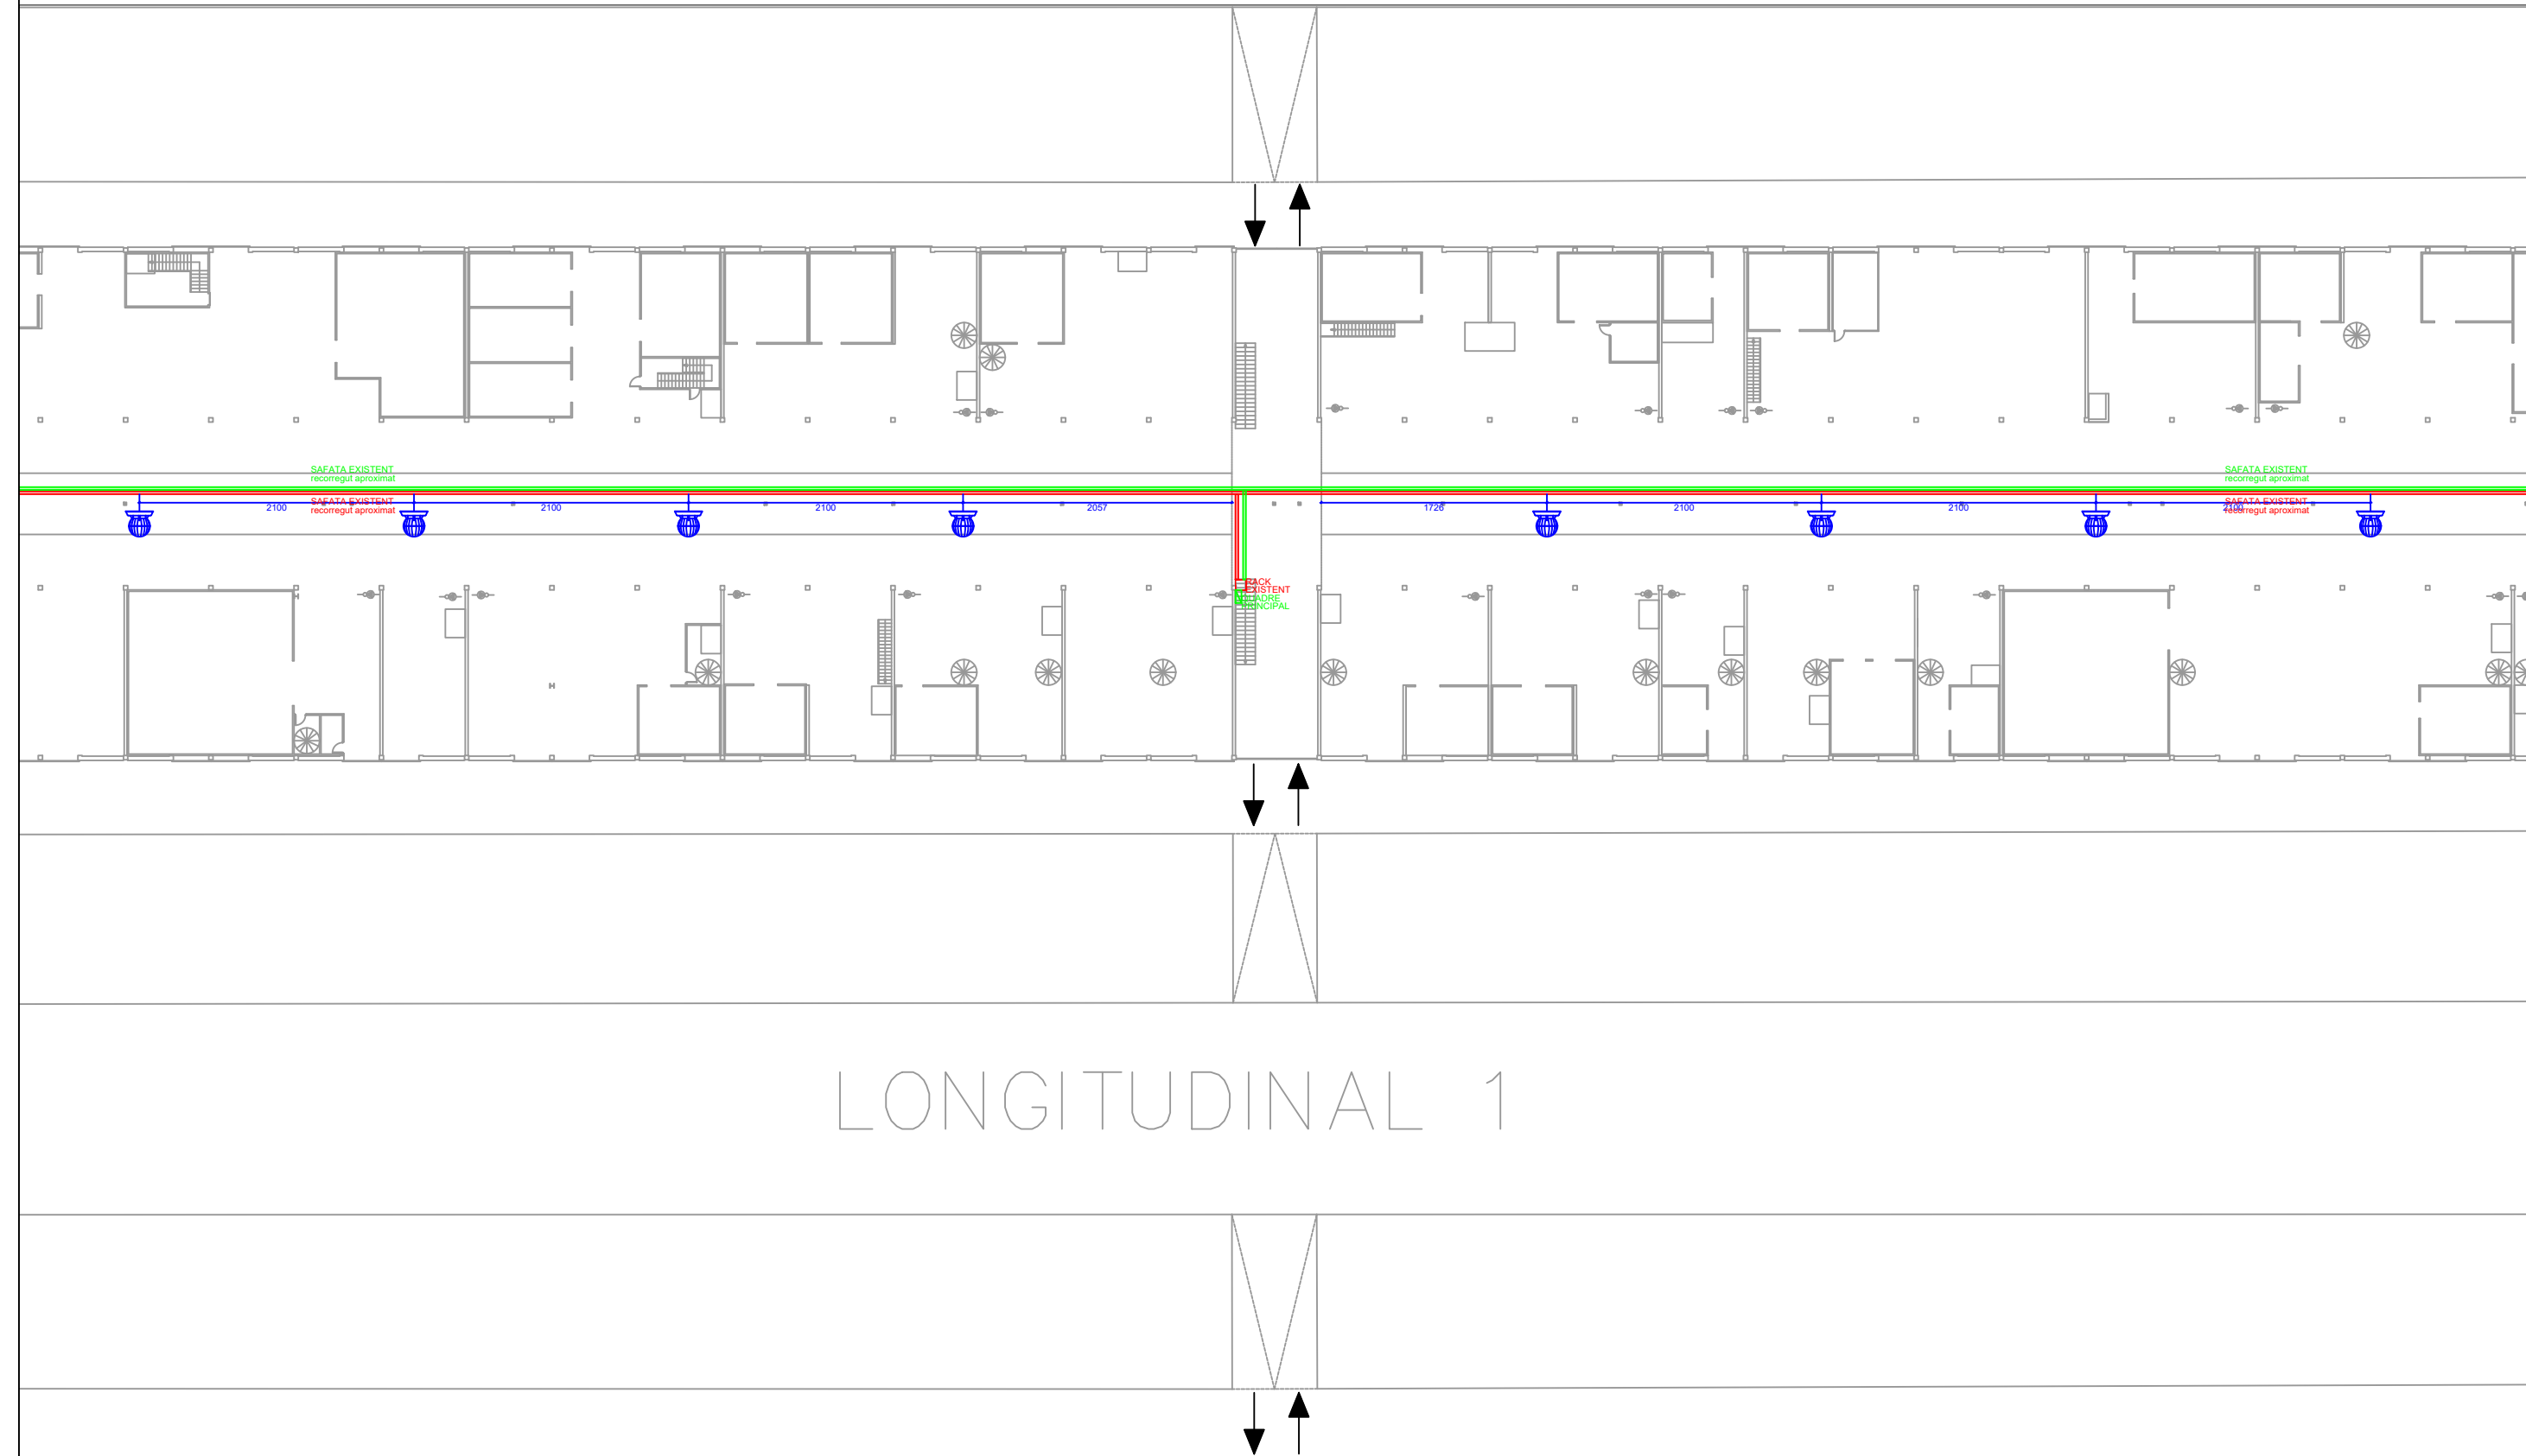

LONGITUDINAL 1

Codi:		PROJECTE: MERCAT DE FRUITES I HORTALISSES	PLÀNOL: PLANTA BAIXA (PAVELLÓ D)	Realitzat per: O.L.	Data: 30/04/2023	Plànol N° FH04
MFHD_AV_PO				Revisat per: J.G.	Escala: A3-1:200	

MICRÒFON DE MEGAFONIA

ALTAVEU SOSTRE 6W
CAIXA ACÚSTICA 40W


ALTAVEU EXPONENCIAL 30W
ESFERA 60W



LONGITUDINAL 3


Codi: MFHE_AV_PO		PROJECTE: MERCAT DE FRUITES I HORTALISSES	PLÀNOL: PLANTA BAIXA (PAVELLÓ E)	Realitzat per: O.L.	Data: 30/04/2023	Plànol Nº FH05
				Revisat per: J.G.	Escala: A3-1:200	

-  MICRÒFON DE MEGAFONIA
-  ALTAVEU SOSTRE 6W
CAIXA ACÚSTICA 40W
-  ALTAVEU EXPONENCIAL 30W
-  ESFERA 60W


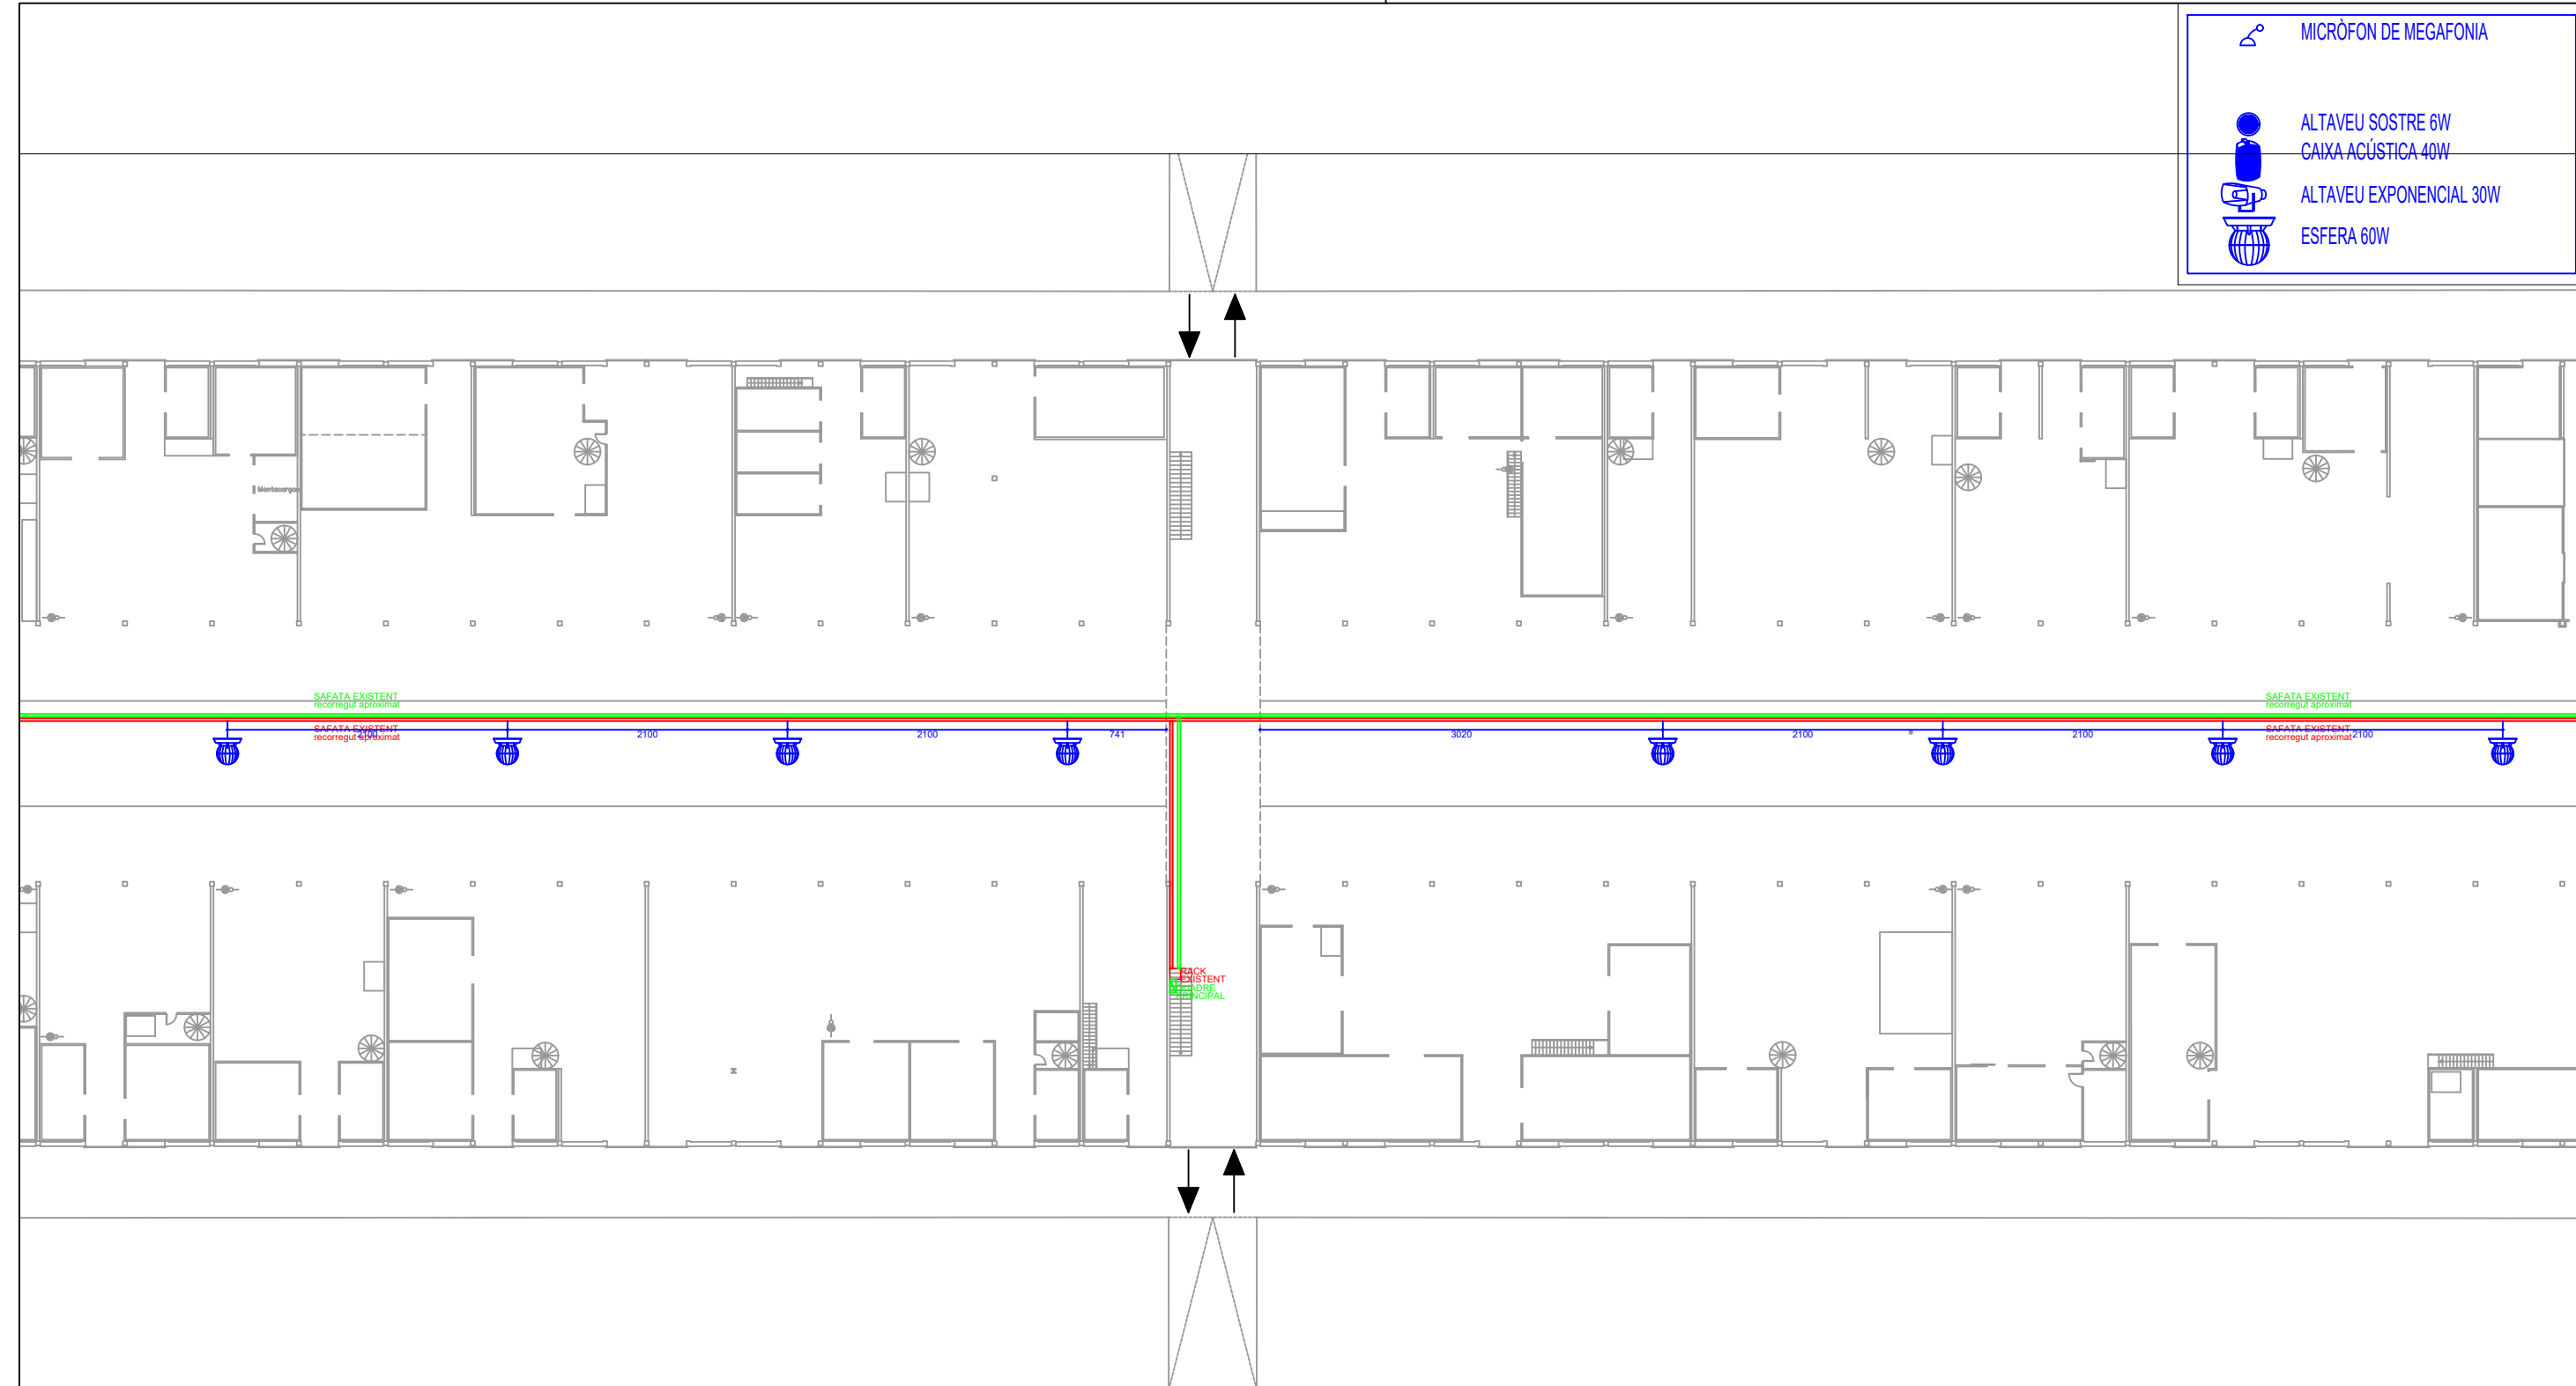


LONGITUDINAL 5

Codi:		PROJECTE: MERCAT DE FRUITES I HORTALISSES	PLÀNOL: PLANTA BAIXA (PAVELLÓ F)	Realitzat per: O.L.	Data: 30/04/2023	Plànol N° FH06
MFHF_AV_PO				Revisat per: J.G.	Escala: A3-1:200	

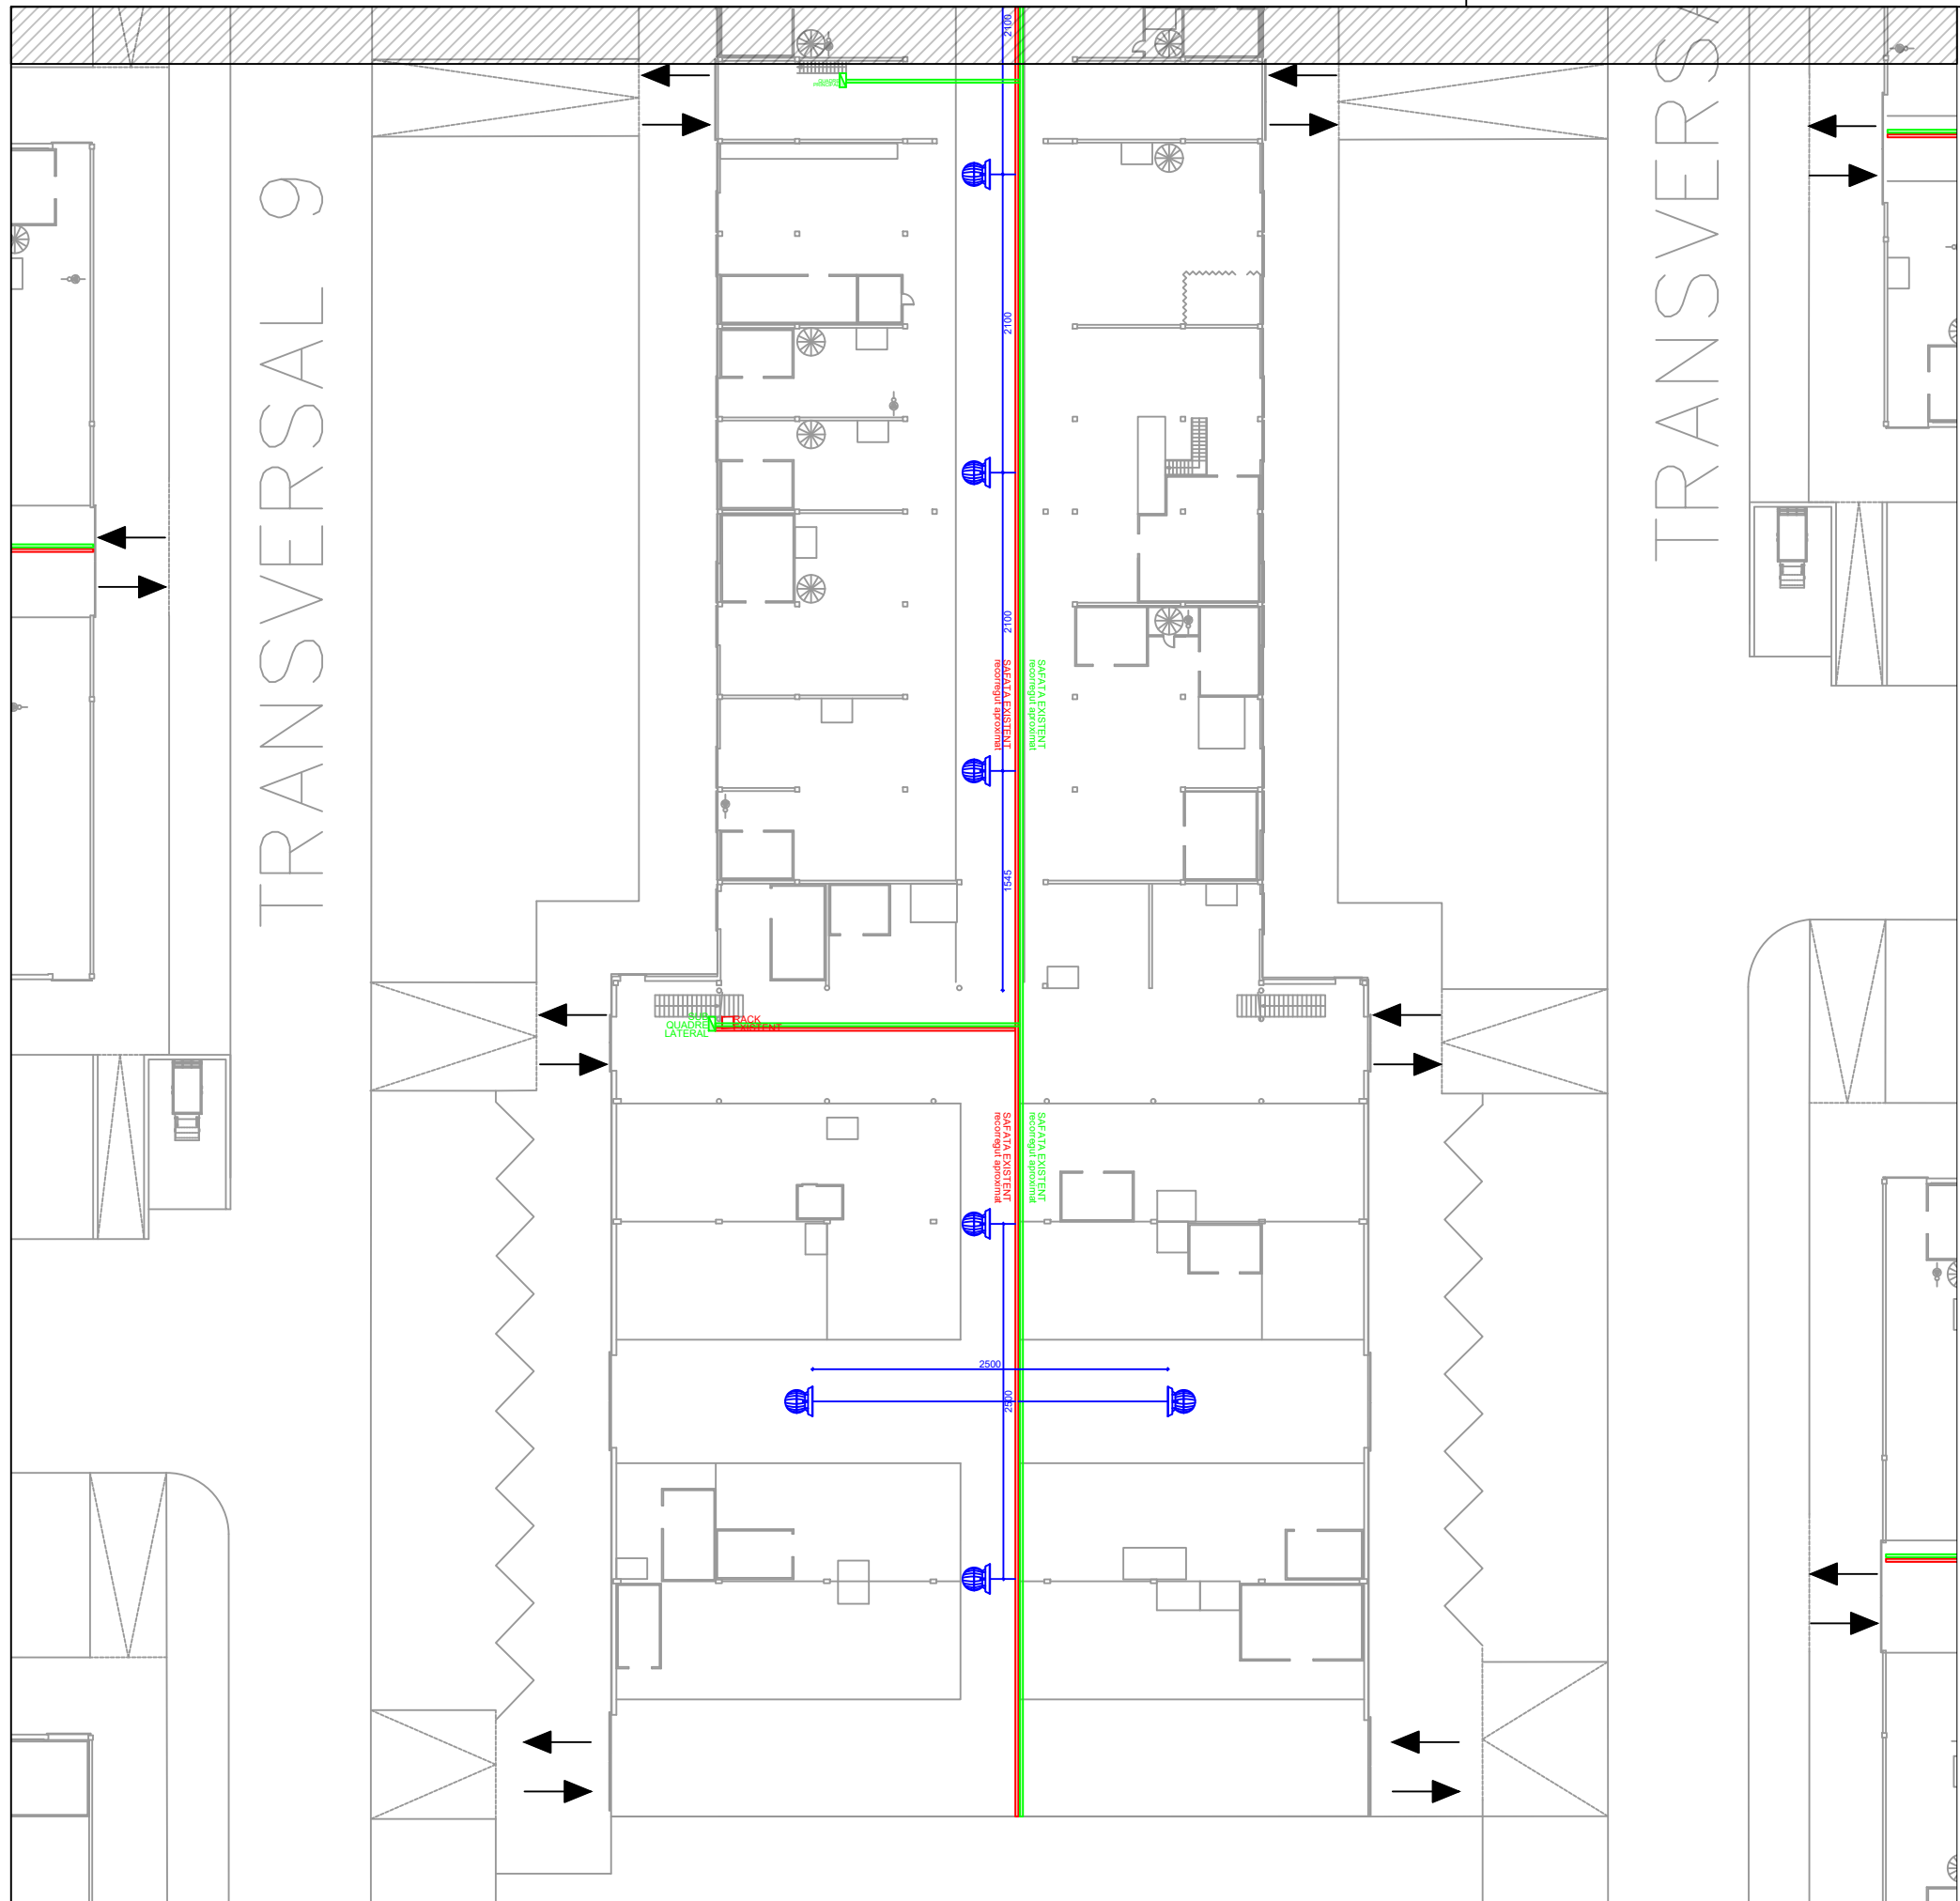

-  MICRÒFON DE MEGAFONIA
-  ALTAVEU SOSTRE 6W
-  CAIXA ACÚSTICA 40W
-  ALTAVEU EXPONENCIAL 30W
-  ESFERA 60W

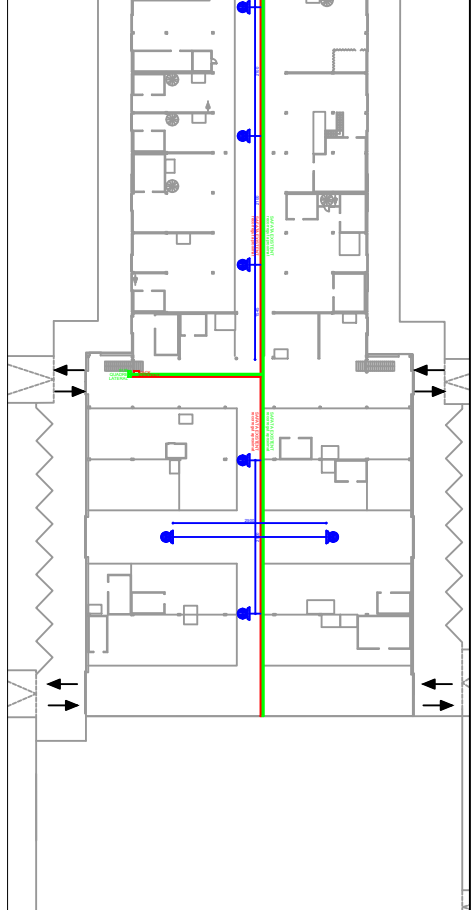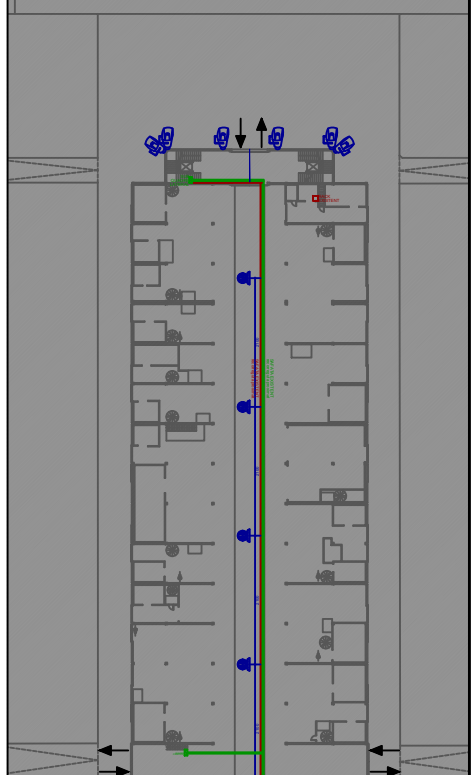

Codi:
MFHG1_AV_P0




PROJECTE:
MERCAT DE FRUITES I HORTALISSES

PLÀNOL:
PLANTA BAIXA (PAVEL·LÓ G part 1)


Realitzat per: O.L.
Revisat per: J.G.

Data: 30/04/2023
Escala: A3-1:200

Plànol Nº
FH07

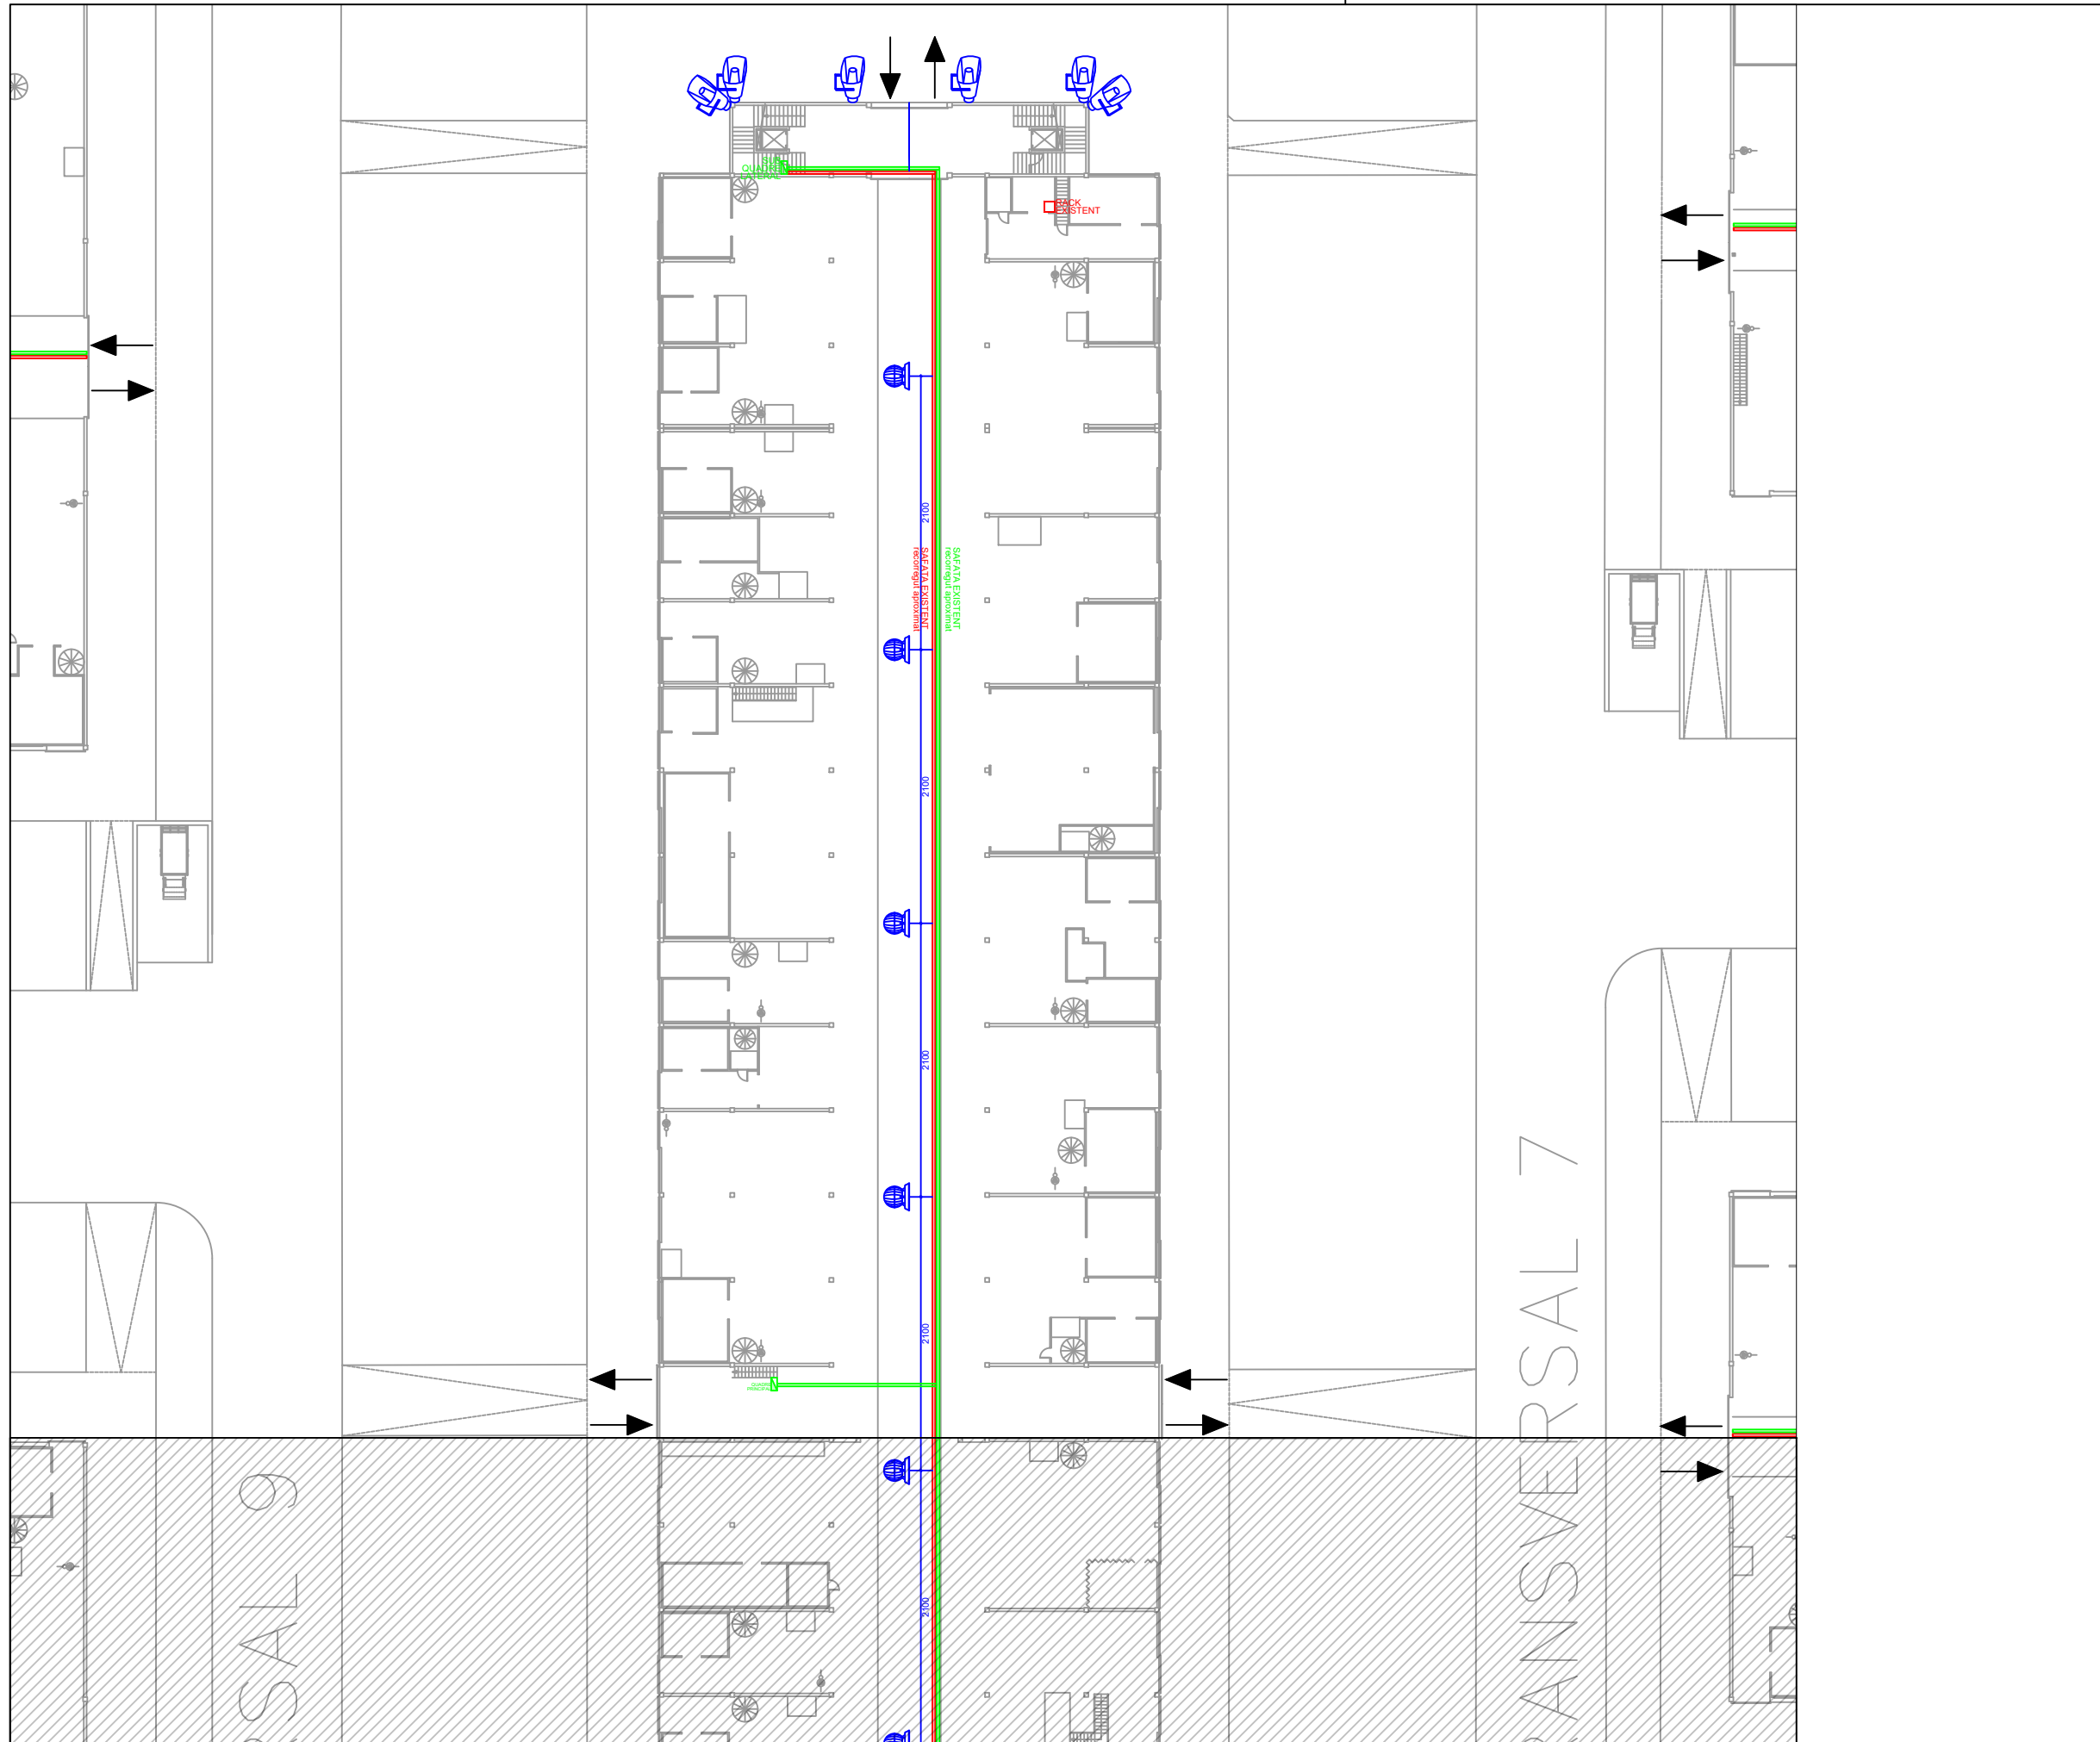

-  MICRÒFON DE MEGAFONIA
-  ALTAVEU SOSTRE 6W
CAIXA ACÚSTICA 40W
-  ALTAVEU EXPONENCIAL 30W
-  ESFERA 60W

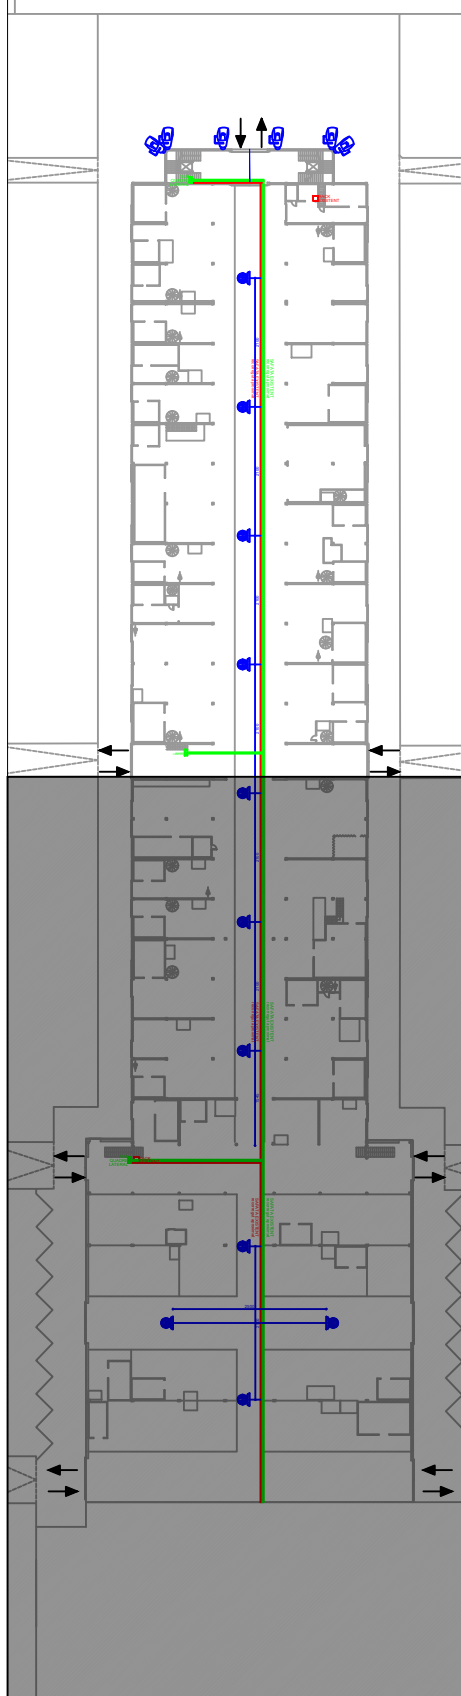

Codi:
MFHG2_AV_PO




PROJECTE:
MERCAT DE FRUITES I HORTALISSES

PLÀNOL:
PLANTA BAIXA (PAVELLÓ G part 2)

Realitzat per: O.L.
Revisat per: J.G.


Data: 30/04/2023
Escala: A3-1:200

Plànol Nº
FH08

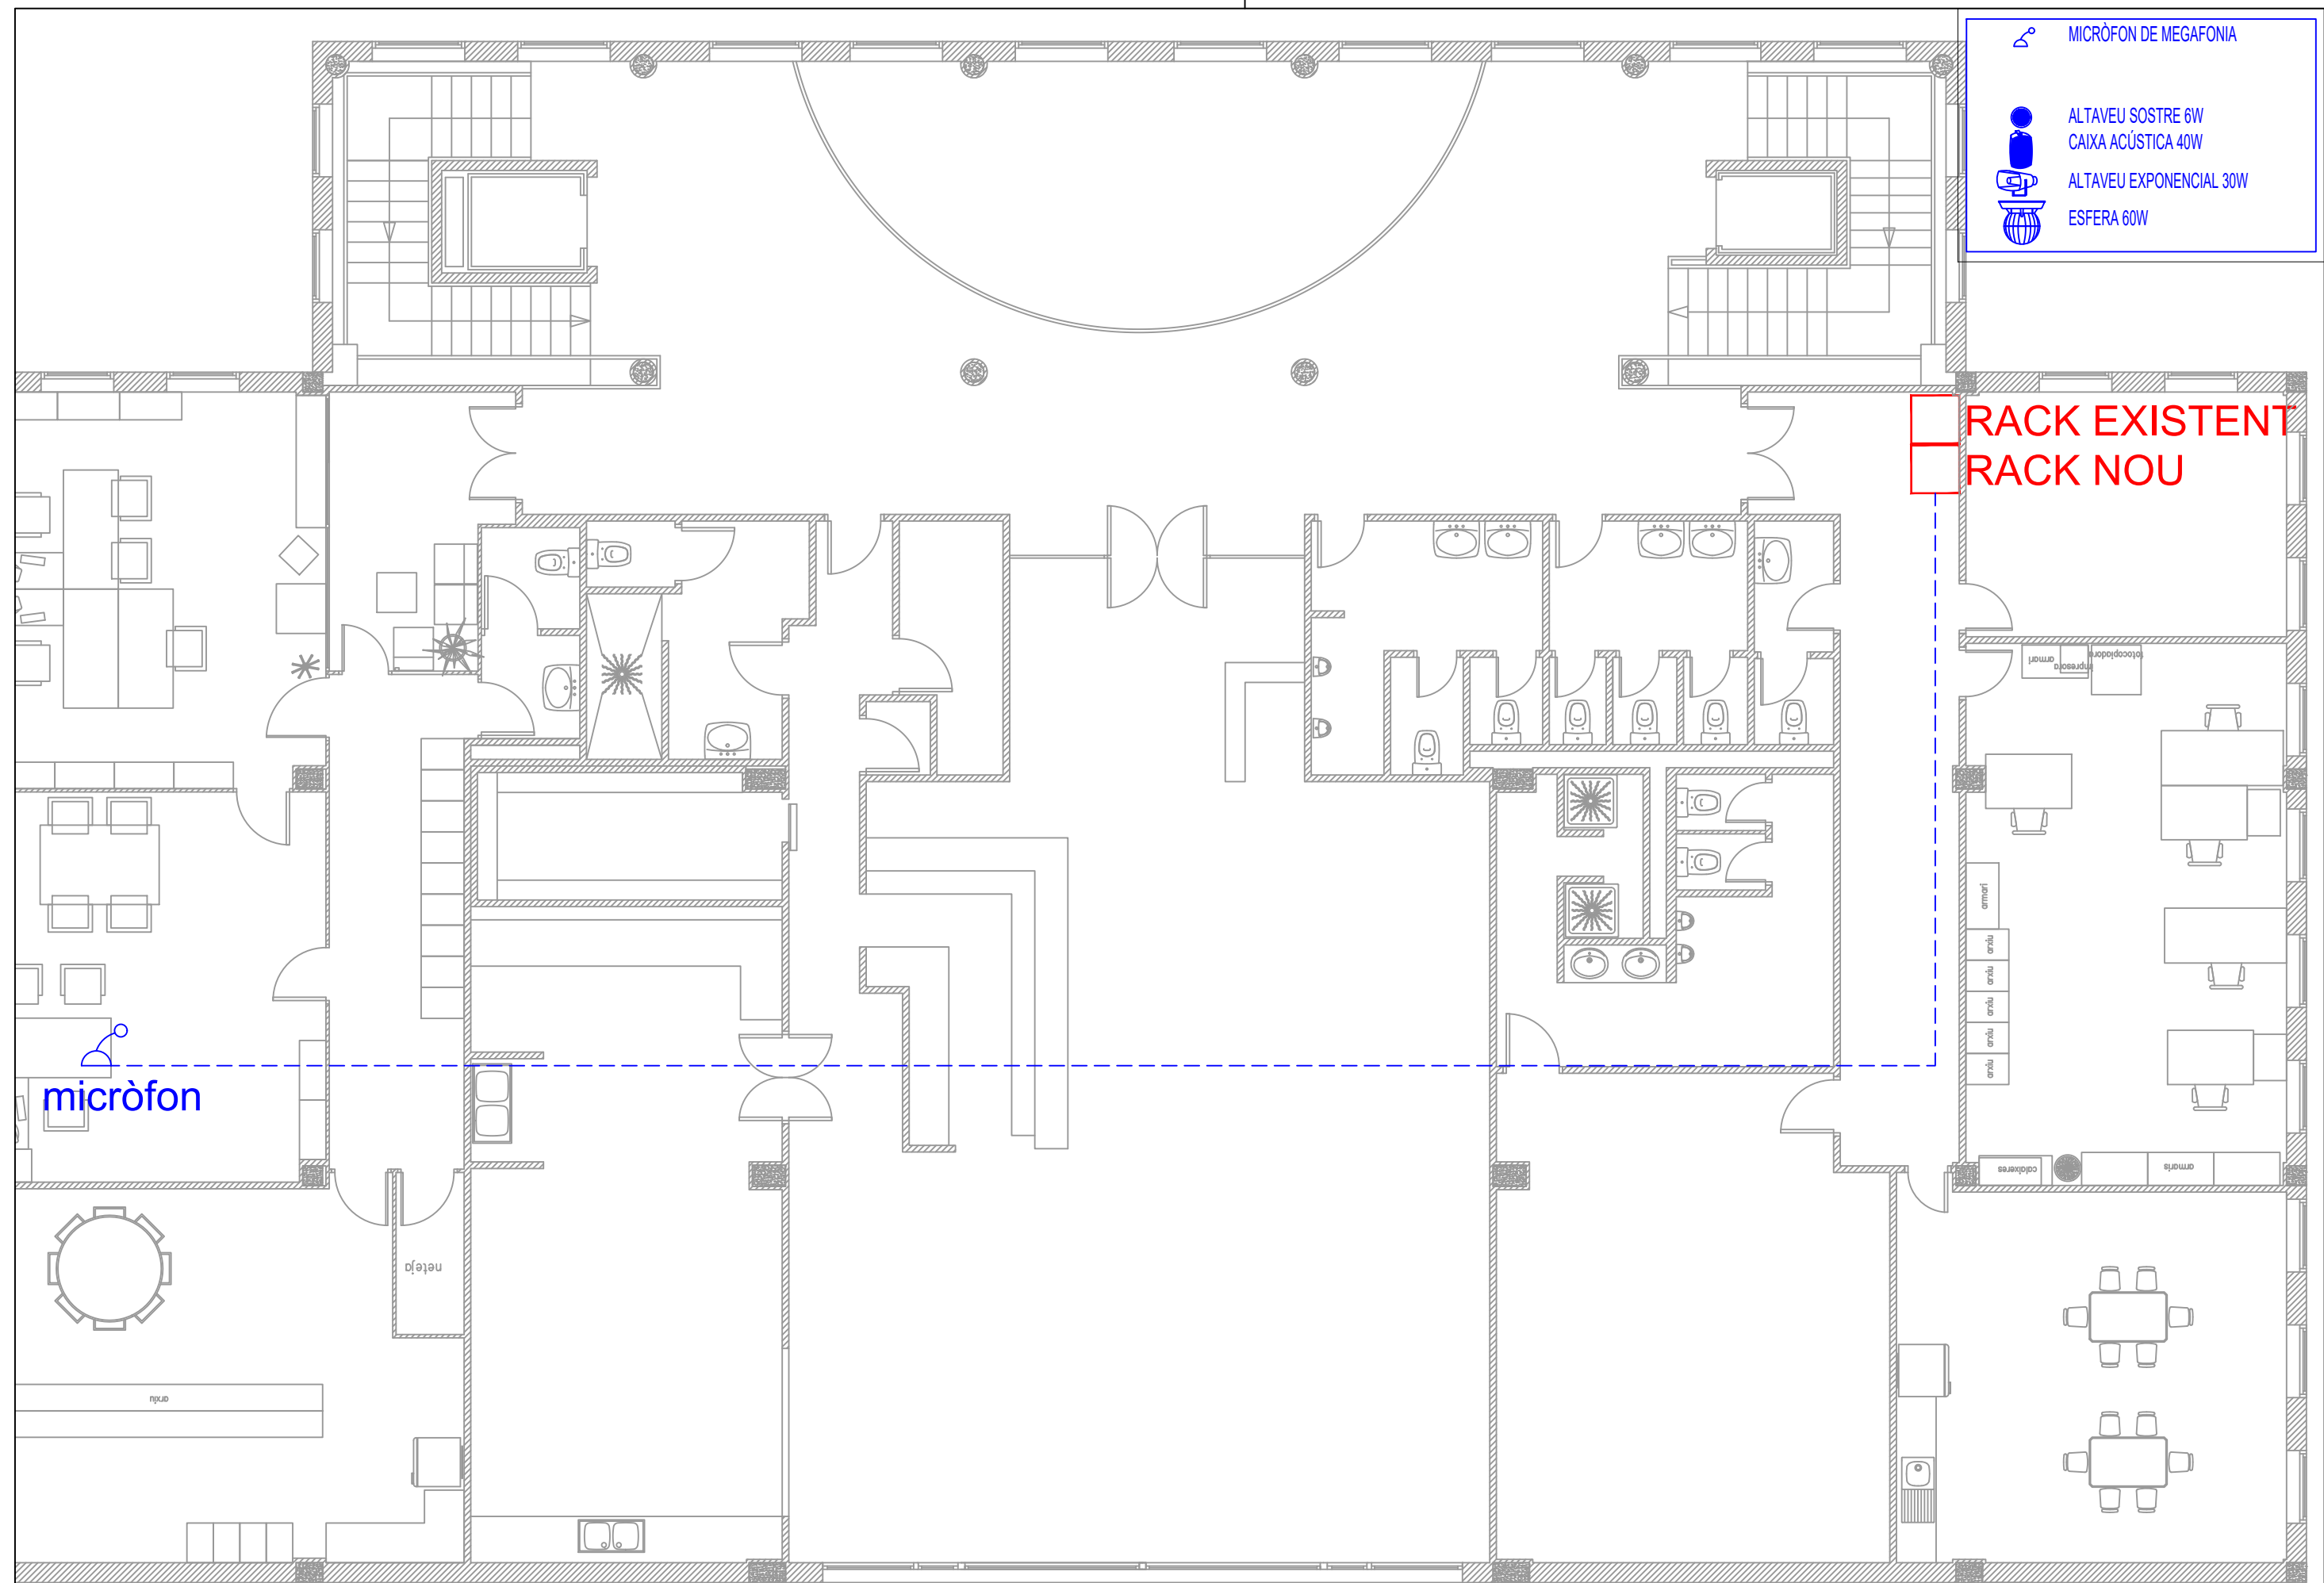

-  MICRÒFON DE MEGAFONIA
-  ALTAVEU SOSTRE 6W
-  CAIXA ACÚSTICA 40W
-  ALTAVEU EXPONENCIAL 30W
-  ESFERA 60W

RACK EXISTENT
RACK NOU

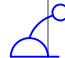 micròfon

Codi: MFHG_AV_P1		PROJECTE: MERCAT DE FRUITES I HORTALISSES	PLÀNOL: PLANTA PRIMERA (PAVELLÓ G)	Realitzat per: O.L.	Data: 30/04/2023	Plànol N° FH09
				Revisat per: J.G.	Escala: A3-1:100	