


- CABLE Ethernet Cat6
- CABLE 2x0,18 mm² apantallat
- CABLE 2x2,5 mm² apantallat


LAN

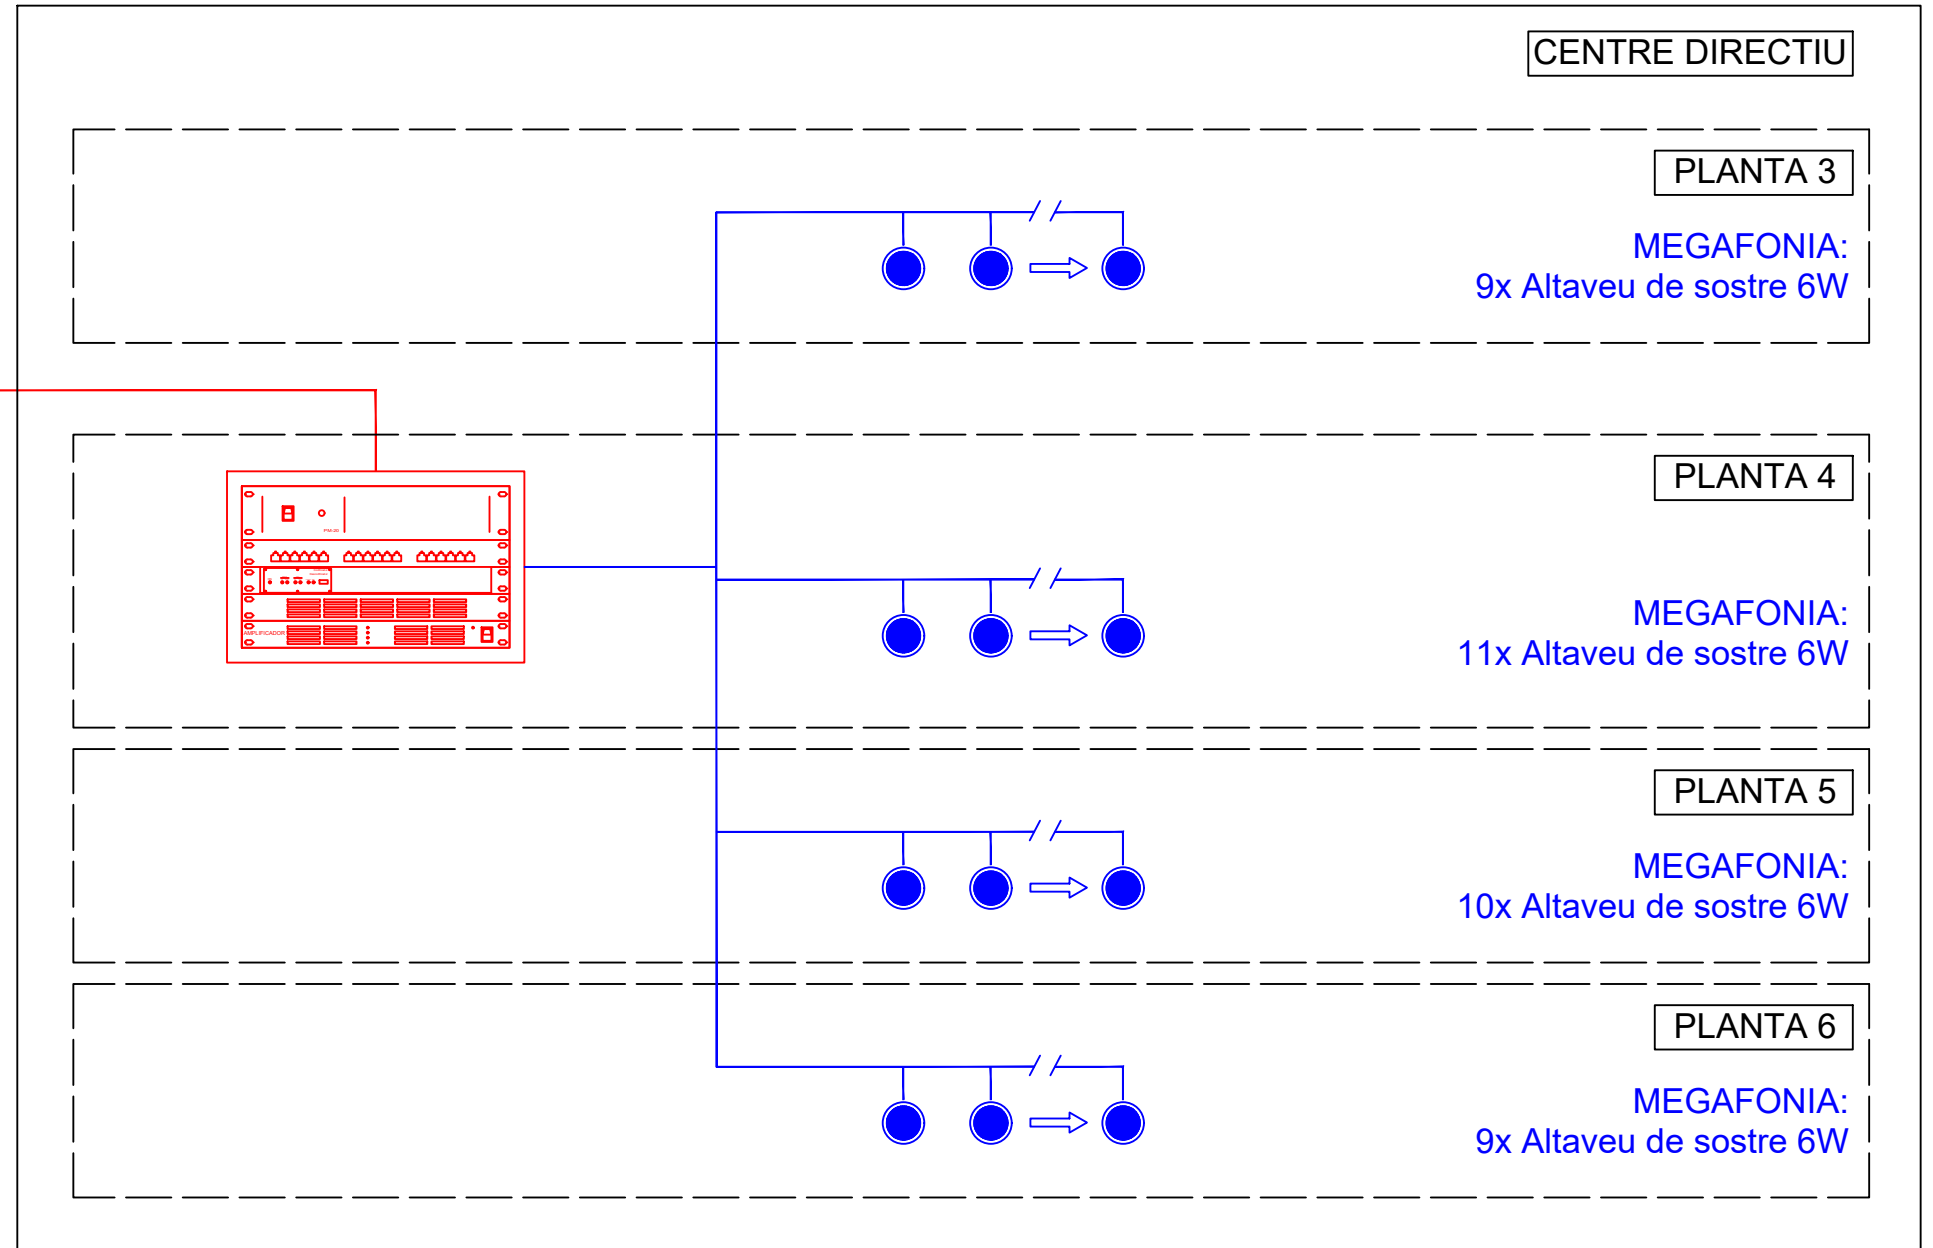

Codi:		PROJECTE: EDIFICI CENTRE DIRECTIU	PLÀNOL: ESQUEMA AUDIOVISUALS (2 de 2)	Realitzat per: O.L.	Data: 30/04/2023	Plànol N° ECD2
CD_AV_E2				Revisat per: J.G.	Escala: A3-1:100	

- CABLE Ethernet Cat6
- CABLE 2x0,18 mm² apantallat
- CABLE 2x2,5 mm² apantallat


LAN

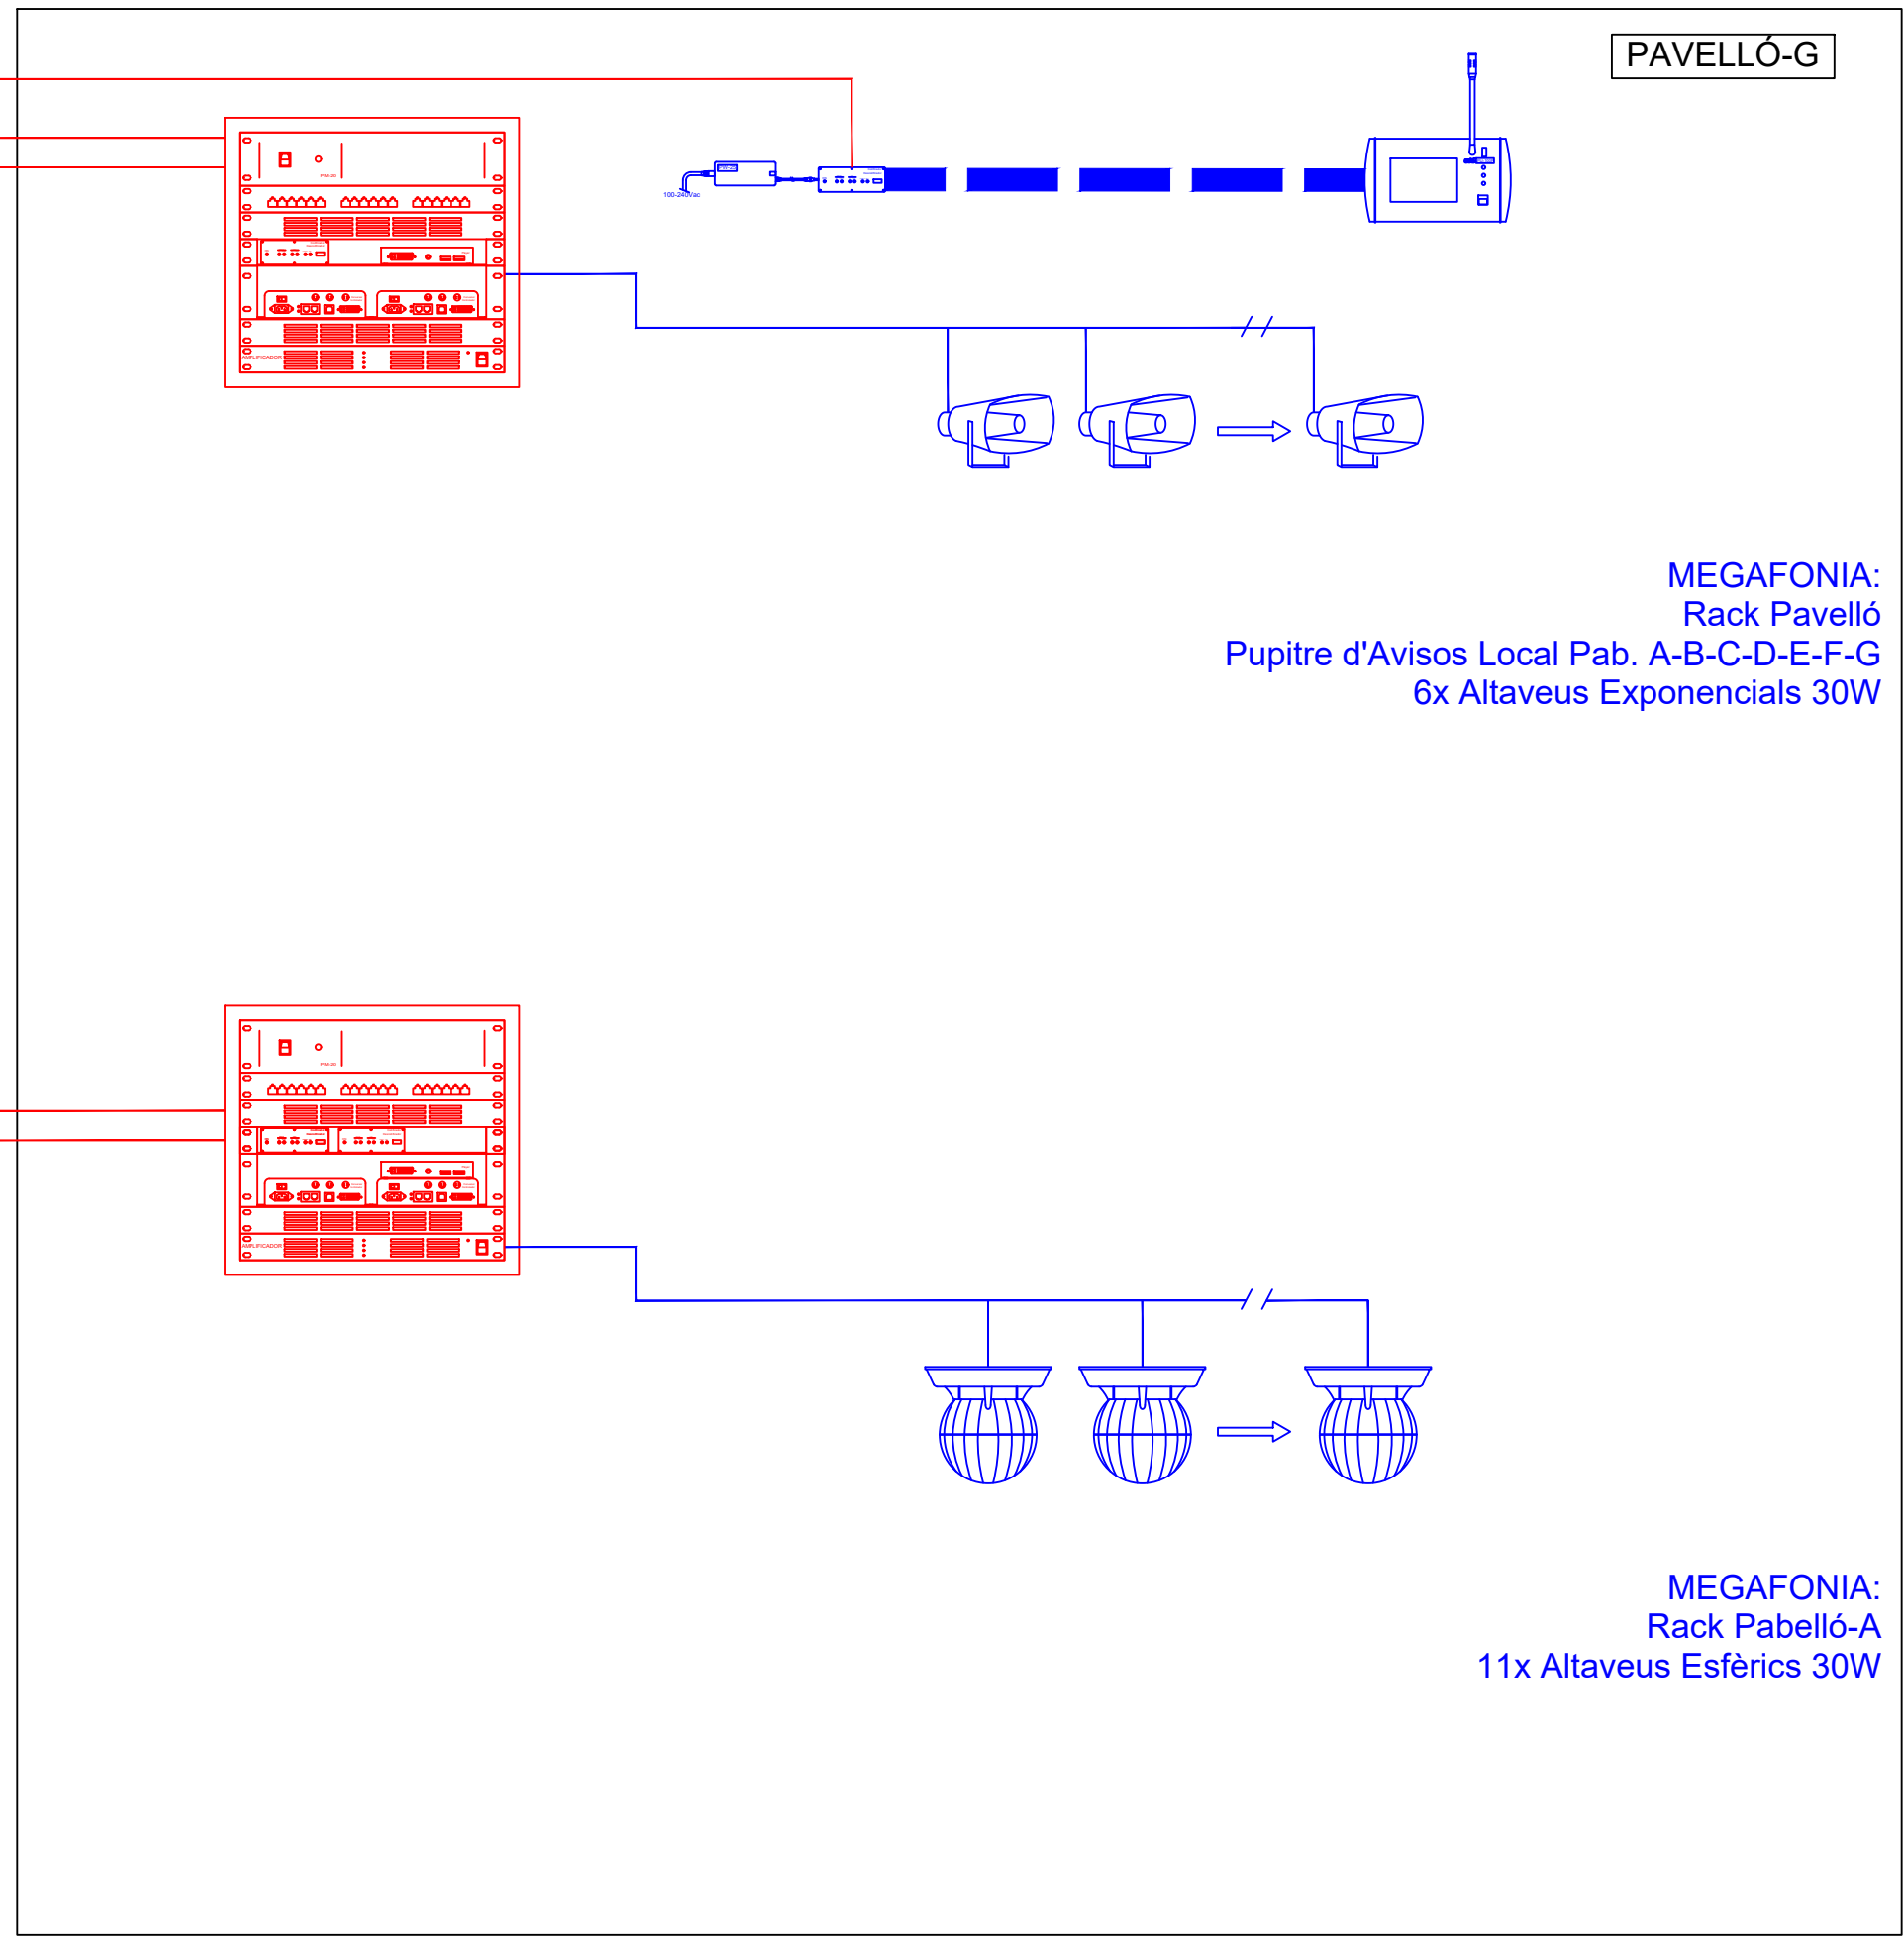

Codi:		PROJECTE: MERCAT DE FRUITES I HORTALISSES	PLÀNOL: ESQUEMA AUDIOVISUALS (1 de 4)	Realitzat per: O.L.	Data: 30/04/2023	Plànol N° EFH1
MFH_AV_E1				Revisat per: J.G.	Escala: A3-1:100	


— CABLE Ethernet Cat6
— CABLE 2x0,18 mm² apantallat
— CABLE 2x2,5 mm² apantallat

LAN

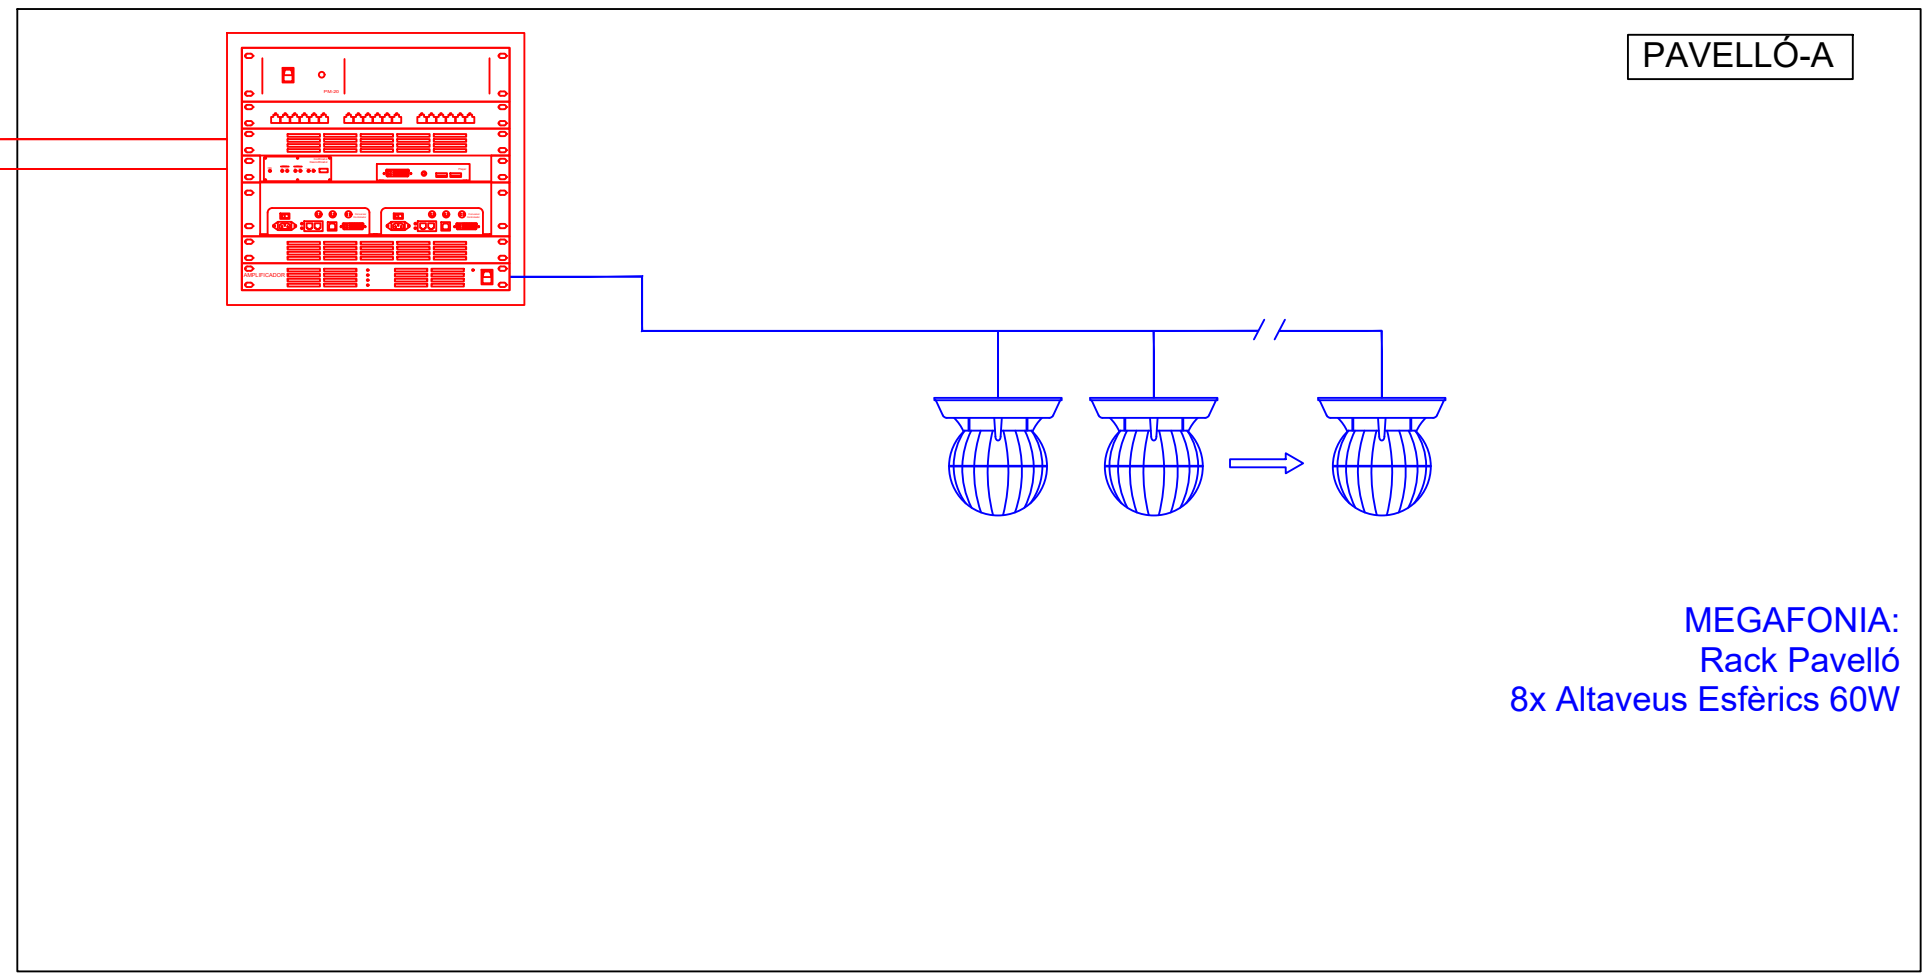

PAVELLÓ-A

MEGAFONIA:
 Rack Pavelló
 8x Altaveus Esfèrics 60W

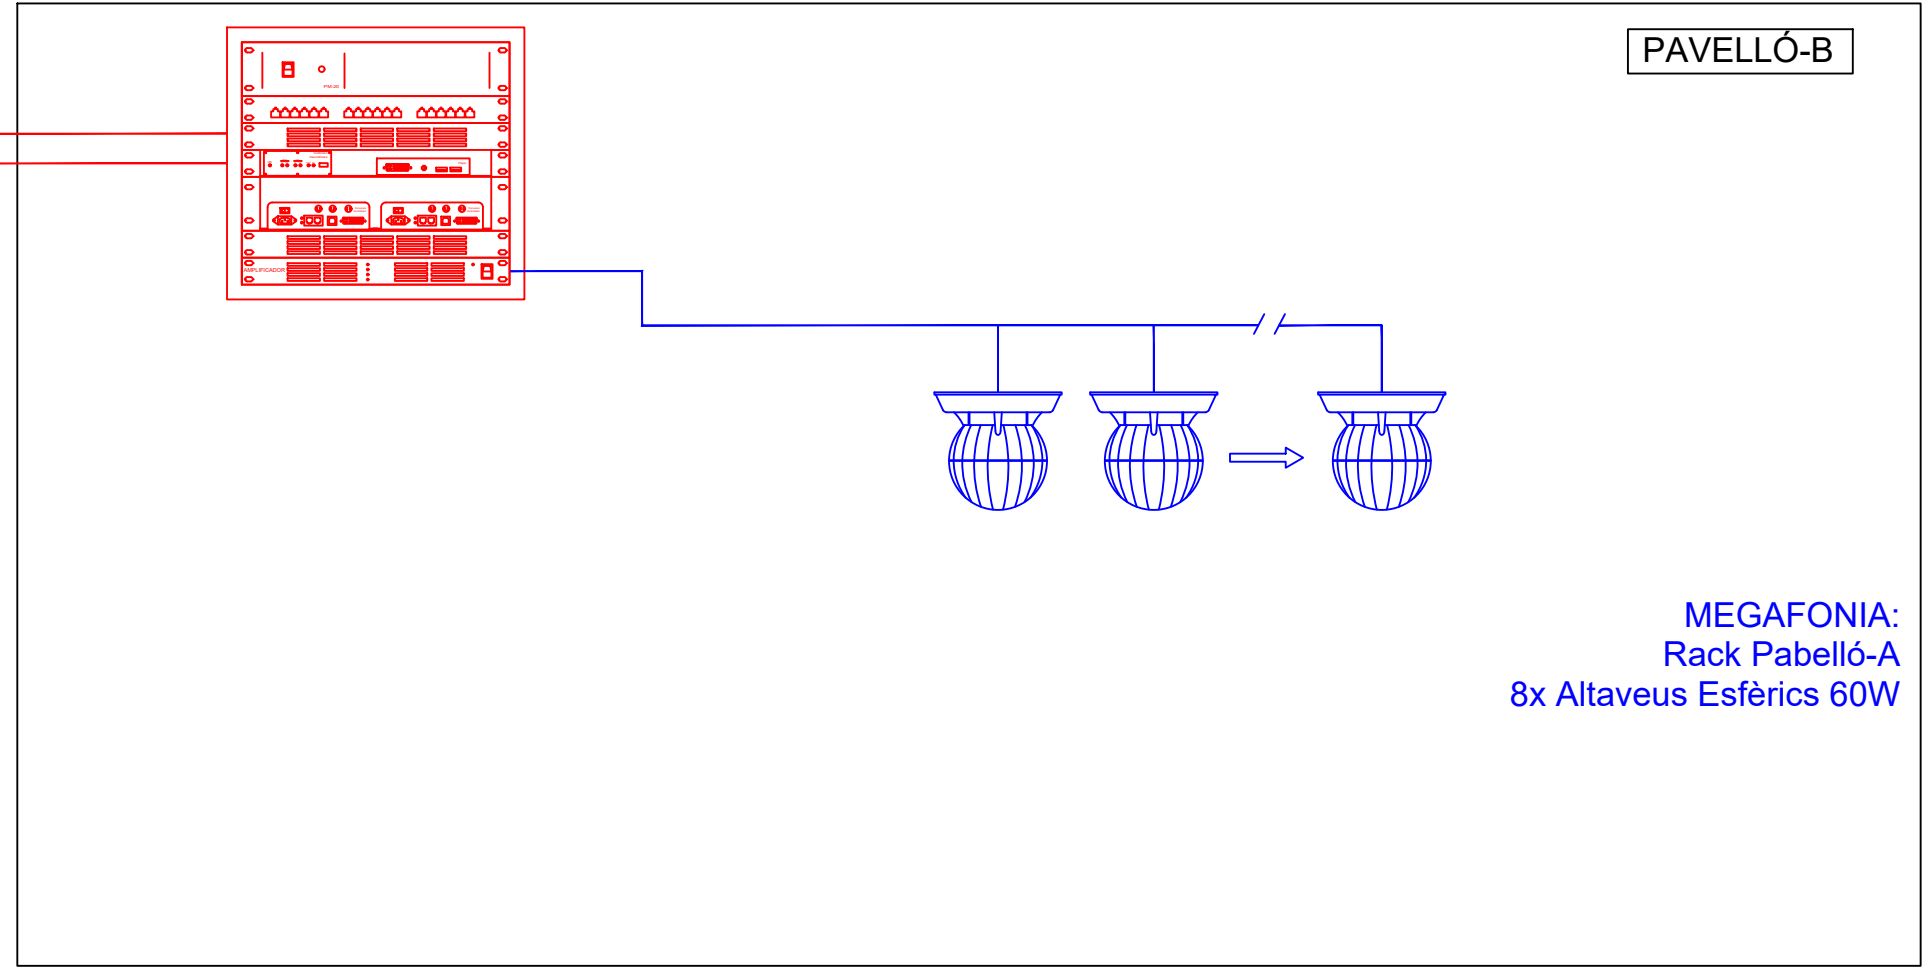


PAVELLÓ-B

MEGAFONIA:
 Rack Pabelló-A
 8x Altaveus Esfèrics 60W

Codi: MFH_AV_E2		PROJECTE: MERCAT DE FRUITES I HORTALISSES	PLÀNOL: ESQUEMA AUDIOVISUALS (2 de 4)	Realitzat per: O.L.	Data: 30/04/2023	Plànol N° EFH2
				Revisat per: J.G.	Escala: A3-1:100	


— CABLE Ethernet Cat6
— CABLE 2x0,18 mm² apantallat
— CABLE 2x2,5 mm² apantallat

LAN

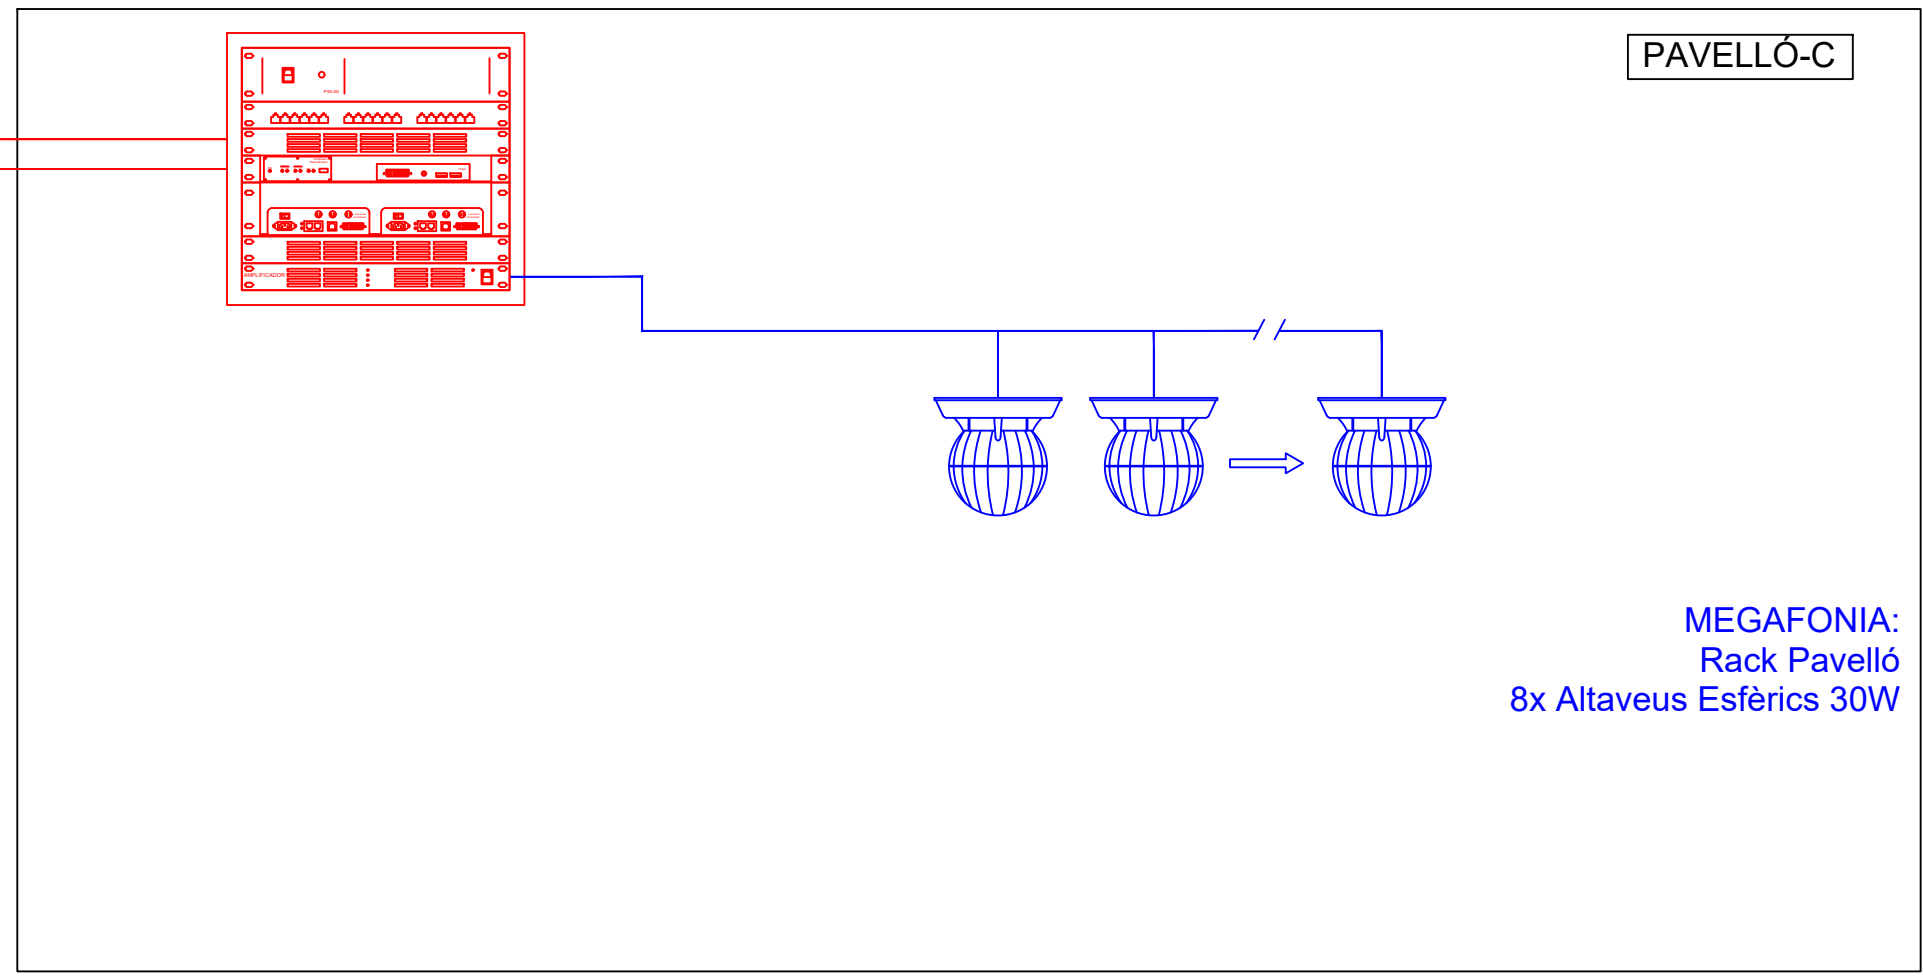

PAVELLÓ-C

MEGAFONIA:
 Rack Pavelló
 8x Altaveus Esfèrics 30W

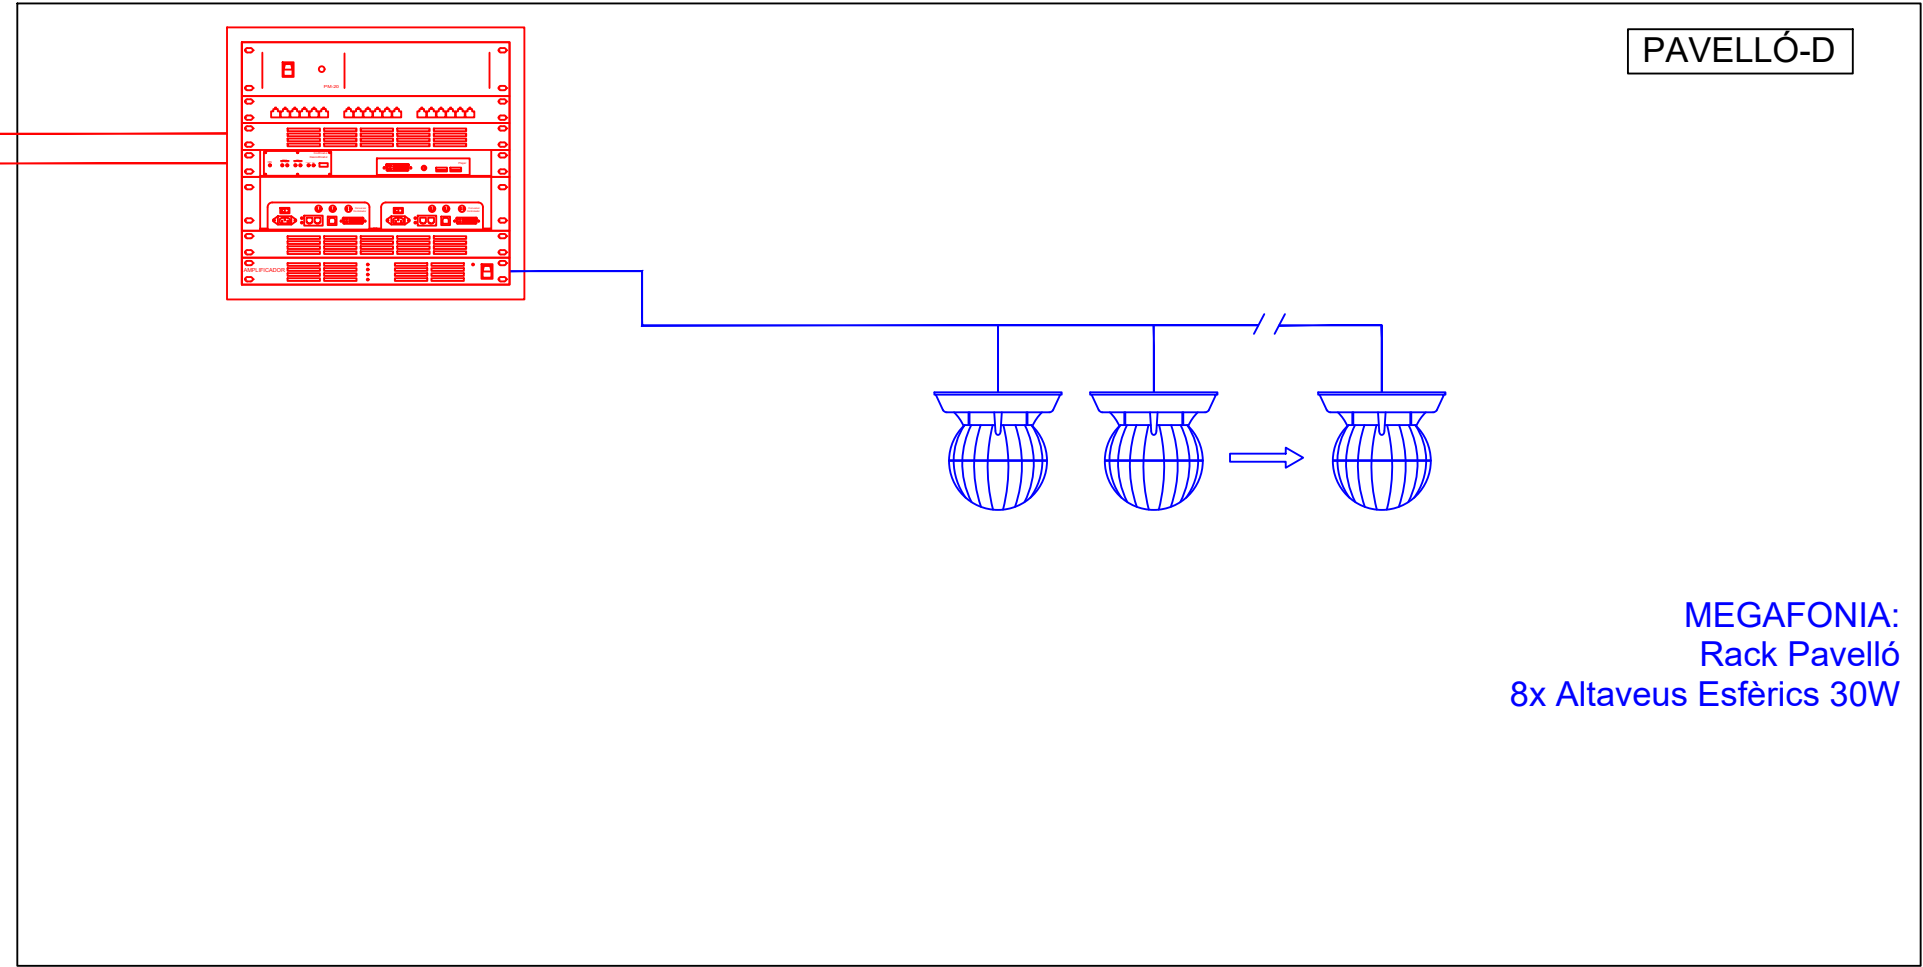



PAVELLÓ-D

MEGAFONIA:
 Rack Pavelló
 8x Altaveus Esfèrics 30W

Codi: MFH_AV_E3		PROJECTE: MERCAT DE FRUITES I HORTALISSES	PLÀNOL: ESQUEMA AUDIOVISUALS (3 de 4)	Realitzat per: O.L.	Data: 30/04/2023	Plànol N° EFH3
				Revisat per: J.G.	Escala: A3-1:100	

— CABLE Ethernet Cat6
— CABLE 2x0,18 mm² apantallat
— CABLE 2x2,5 mm² apantallat




LAN

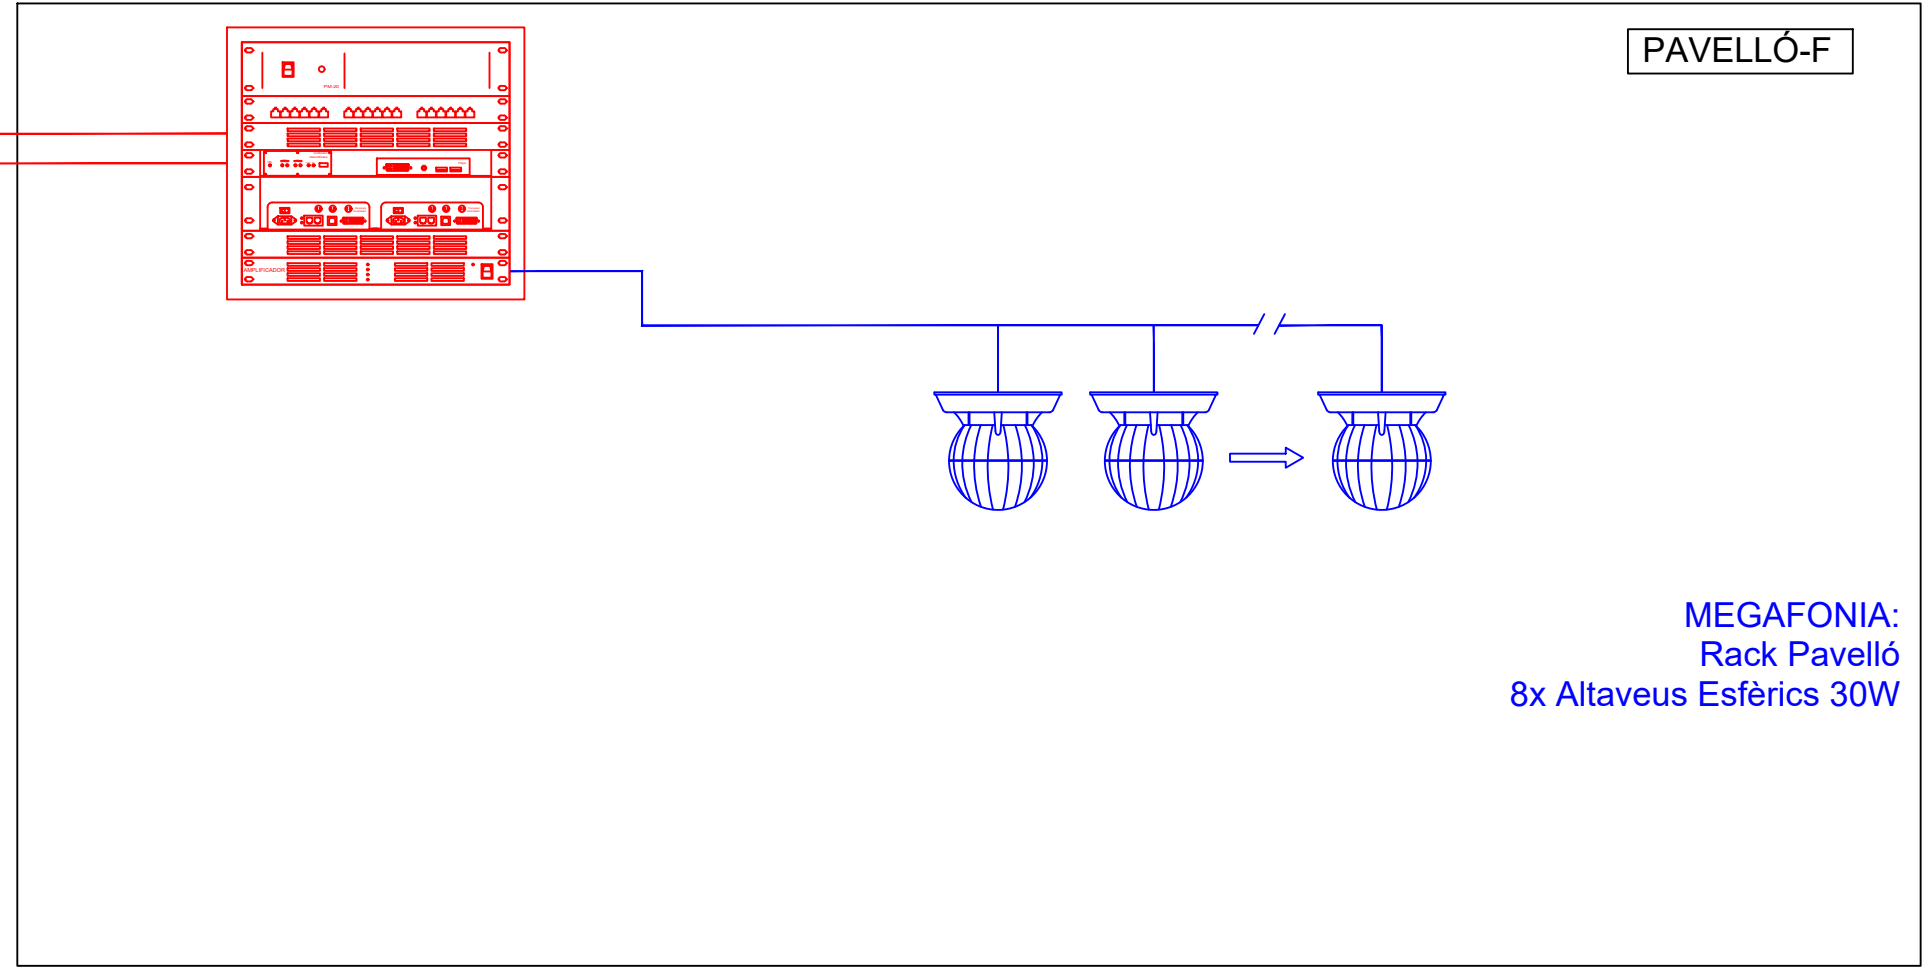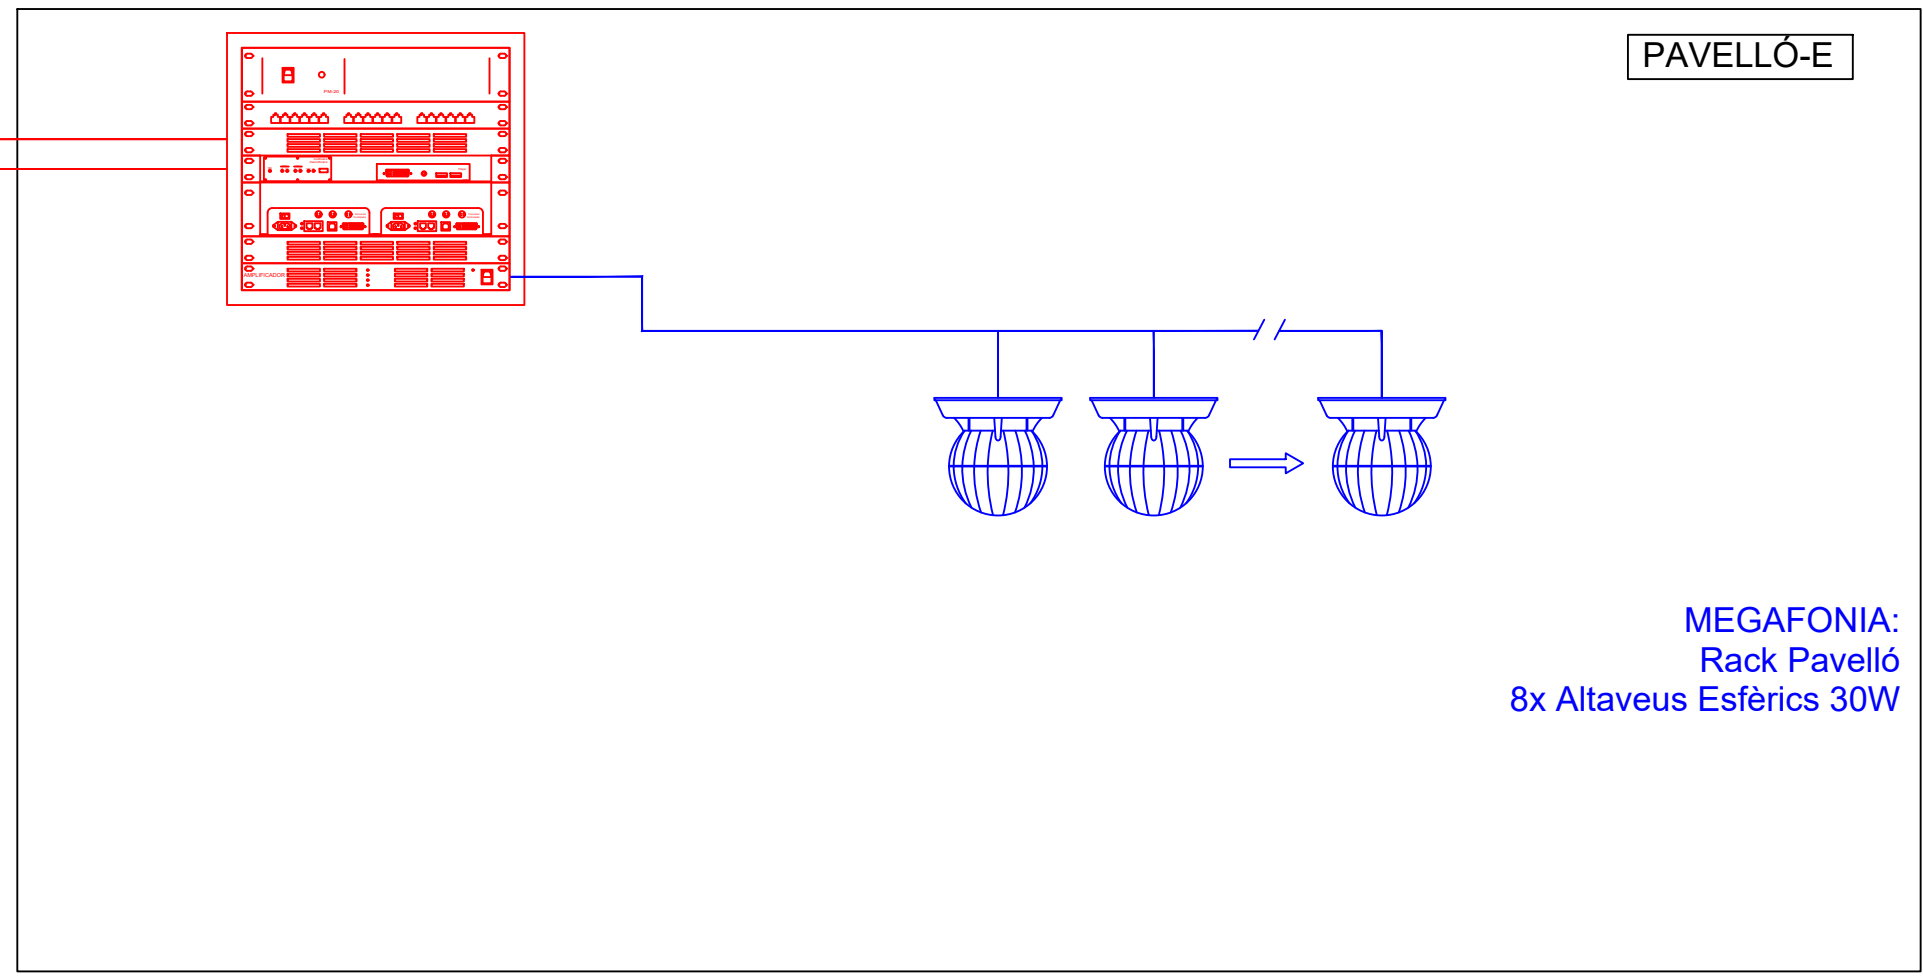

Codi:	 mercabarna	PROJECTE: MERCAT DE FRUITES I HORTALISSES	PLÀNOL: ESQUEMA AUDIOVISUALS (4 de 4)	Realitzat per: O.L.	Data: 30/04/2023	Plànol N°
MFH_AV_E4				Revisat per: J.G.	Escala: A3-1:100	EFH4

- CABLE Ethernet Cat6
- CABLE 2x0,18 mm² apantallat
- CABLE 2x2,5 mm² apantallat

LAN

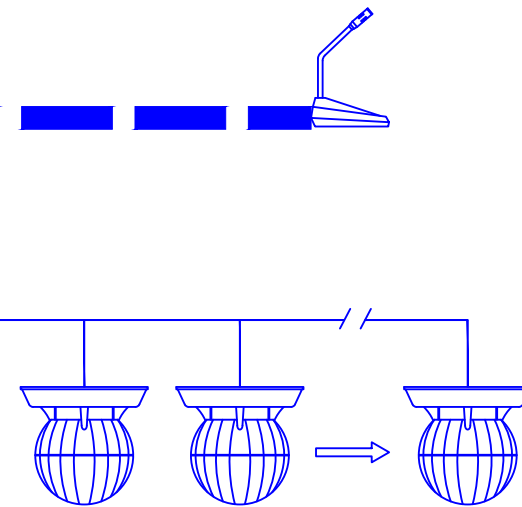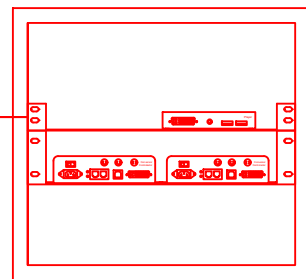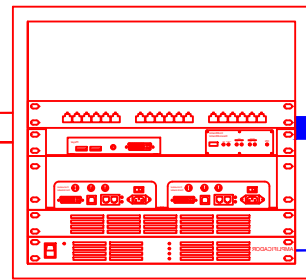

MEGAFONIA:
Equips a instal·lar a racks existents
Pupitre d'Avisos Local
15x Altaveus Esfèrics 30W

Codi: MP_AV_E1		PROJECTE: MERCAT DEL PEIX	PLÀNOL: ESQUEMA AUDIOVISUALS	Realitzat per: O.L.	Data: 30/04/2023	Plànol N° MPE1
				Revisat per: J.G.	Escala: A3-1:100	