

Exp. 896/2024
Contracte serveis boies de fondeig
CF/ST

PLEC DE PRESCRIPCIONS TÈCNIQUES DE LA CONTRACTACIÓ DEL SERVEI D'ABALISAMENT DE LES PLATGES I BOIES DE FONDEIG DE LLANÇÀ

1. Objecte del contracte

L'objecte del contracte és el servei d'abalisament de les zones de bany, i instal·lació de boies de fondeig per embarcacions a la Platja del Port i a la platja de Cau del Llop, del terme municipal de Llança, d'acord amb el Pla d'Usos de Platges vigent.

El contractista haurà d'adaptar les instal·lacions a les normatives que s'aprovin durant la vigència del contracte, les condicions tècniques i número de boies de fondeig aprovades en els corresponents Plans d'Usos per a cada anualitat, així com les modificacions que pugui aplicar l'Ajuntament de Llança.

L'abalisament de delimitació de zona de bany comprèn les següents platges:

- a) Platja de Canyelles
- b) Platja de Cros
- c) Platja de Grifeu
- d) Platja de l'Alguer
- e) Platja de Sant Jordi
- f) Platja de l'Argilera fins a l'embarcador de Sant Carles
- g) Platja del Port
- h) Platja del Morer
- i) Platja de la Farella
- j) Platja de les Tonyines
- k) Platja de Cau del Llop

L'abalisament de tots els canals nàutics que figurin al Pla d'Usos.

La instal·lació de boies de fondeig que es repartiran a la Platja del Port i a la platja de Cau del Llop segons el Pla d'Usos.

2. Condicions generals

2.1. El servei comprendrà el muntatge, manteniment, desmuntatge, neteja i emmagatzematge de tots els elements d'abalisament i boies de fondeig.

2.2. Es disposarà de material en estoc d'un 25% del total per donar una resposta immediata en casos d'emergència, mai superior a 24 hores.

2.3. Es realitzaran inspeccions diàries, manteniment preventiu i reparacions urgents que siguin necessàries durant el període de servei.

2.4. Tota la instal·lació es realitzarà segons el Pla de distribució d'usos i temporada de platges, seguint les Normes de Seguretat Marítima de Palamós i les instruccions del responsable de l'Ajuntament.

2.5. S'emetran informes quinzenals amb detall de les incidències en el servei i les mesures correctores adoptades que s'entregaran al responsable de l'Ajuntament.

2.6. Totes les embarcacions que utilitzi l'empresa adjudicatària per la prestació dels serveis hauran de disposar de l'autorització de Capitania Marítima i els permisos legalment exigits.

2.7. Pel cas de les boies de fondeig, caldrà realitzar el servei de taxi 4 hores diàries, de 12 h a 16 h de dilluns a diumenge des de l' 1 de juliol al 31 d'agost ambdós inclosos, per dur als usuaris autoritzats que hagin contractat el servei de fondeig fins la boia que els correspongui, així com la recollida a la inversa, prèvia trucada al telèfon que s'habiliti a l'efecte. Per a dur a terme el servei de taxi, caldrà recollir diàriament a l'oficina de Turisme municipal un llistat d'usuaris que seran els únics beneficiaris del servei.

2.8. Totes les despeses d'amarratge, permisos, consums, etc. de les embarcacions serà per compte de l'adjudicatari.

3. Requeriments a l'empresa instal·ladora

L'empresa que realitzi els treballs d'instal·lació haurà de complir les següents condicions:

3.1. Disposar de l'autorització de funcionament com empresa de treballs marítims submarins emesa per la Capitania Marítima de Palamós.

3.2. Els submarinistes que intervinguin a les tasques d'abalisament i instal·lació de boies de fondeig, disposaran de la titulació exigida per la normativa vigent per a realitzar treballs submarins a fondàries de fins a 30 metres i disposar dels certificats de primers auxilis i oxigen i revisió mèdica en vigor. Així mateix, els patrons d'embarcació, també disposaran dels corresponents permisos vigents segons la normativa.

3.3. Les embarcacions utilitzades per a la prestació del servei hauran de disposar de tots els seus certificats en vigor.

3.4. Les embarcacions hauran de tenir com a mínim les següents característiques:

- Eslora igual o superior a 7 metres.
- Mànega igual o superior a 2,40 metres.
- Capacitat igual o superior a 7 persones.
- Calat igual o inferior a 0,30 cm.
- La velocitat haurà de ser com a mínim de 10 nusos.
- Disposar d'una emissora VHF i un telèfon GSM.
- Hauran de disposar d'una zona per serigrafiar els logos municipals i del servei que realitza.

4. Muntatge i desmuntatge

L'empresa que realitzi el servei haurà de complir les següents obligacions:

4.1. Instal·lar el camp de boies de fondeig de les embarcacions, abalisar les zones de bany i la zona especial de natació entre la platja de St. Jordi i l'embarcador de Sant Carles, tot seguint les determinacions del Pla d'Usos i Serveis de Temporada de les platges de Llança.

4.2. Es preveuen els següents terminis entesos com a mínims:

Nº Lots	Instal·lació	Desinstal·lació	Manteniment
Lot 1 – abalisament	3	1	4
Lot 2 – boies de fondeig	1	1	3

El còmput dels dies són laborables i amb previsions de temps adient per realitzar el servei.

4.3. El muntatge es realitzarà entre els dies 1 al 15 de juny de cada anualitat, i el desmuntatge del 20 al 30 de setembre, o en tot cas just abans que finalitzi el Pla de distribució d'usos i temporada de platges de cada anualitat.

4.3. El funcionament del servei ha de ser del 16 de juny al 14 de setembre, excepte el servei de taxi que funcionarà del 1 de juliol al 31 d'agost.

4.4. Aquestes tasques seran d'obligat compliment llevat que hi hagi causes degudament justificades i no imputables a l'empresa adjudicatària que les puguin fer variar.

4.5. Un cop finalitzada la instal·lació de l'abalisament i de les boies de fondeig, el contractista lliurarà als responsables de l'ajuntament un informe amb una descripció acurada del sistema d'ancoratge de les balises al fons marí.

4.6. Una vegada desmuntat tot el material d'abalisament i boies de fondeig, es procedirà a realitzar la seva neteja, sanejament i emmagatzematge fins la següent temporada de bany i fins la finalització del contracte.

4.7. Caldrà reparar i reposar el material desgastat o perdut durant la temporada anterior.

5. Inspecció i manteniment de la instal·lació

L'adjudicatari proporcionarà a l'Ajuntament una adreça de correu electrònic i un telèfon de contacte on es puguin passar les deficiències observades. Disposarà d'un sistema de localització ràpid i adoptarà el compromís de que qualsevol deficiència sigui esmenada en el temps màxim de 24 hores.

L'adjudicatari s'encarregarà de vetllar per la seguretat de les embarcacions, controlant i verificant els amarratges de les embarcacions a les boies, i d'aquestes als ancoratges fondejats.

Amb aquesta finalitat controlarà l'ús adequat dels sistemes d'amarratge previstos pel servei municipal, i impedirà l'ús d'utensilis, mecanismes o manipulacions dels sistemes de seguretat previstos, podent retirar-los i desar-los a disposició del propietari, amb l'obligació d'informar-lo adequadament.

Així mateix, realitzarà revisions periòdiques tant de l'abalisament com de les boies de fondeig, comunicant al responsable de l'Ajuntament si hi ha qualsevol incidència.

Aquesta revisió i inspecció s'haurà de fer obligatòriament, en tot cas, sempre després de mal temps, llevant, o mar de fons que faci preveure un moviment dels ancoratges o defecte de funcionament del servei.

El personal de l'adjudicatari s'ocuparà també de controlar que les embarcacions amarrades a les boies figurin en el llistat municipal d'embarcacions autoritzades. En cas de que hi hagi embarcacions irregularment amarrades, ho comunicarà immediatament a l'Ajuntament.

Els Serveis tècnics de l'Ajuntament podran inspeccionar sempre que vulguin, i sense previ avís, l'estat de les instal·lacions i l'acompliment de totes les normes vigents.

6. Recursos humans

L'Ajuntament de Llança no tindrà relació administrativa ni laboral amb el personal de l'empresa contractista durant el contracte ni a la fi d'aquest. L'empresa ha d'aportar el personal necessari, segons la legislació sectorial aplicable, per a la correcta realització de les tasques objecte d'aquest servei.

El personal disposarà de la titulació adequada per a les prestacions a realitzar.

7. Prevenció de riscos, seguretat i higiene del personal

L'empresa adjudicatària haurà de complir estrictament les disposicions de la vigent normativa en l'àmbit de la prevenció de riscos laborals, salut i higiene en el treball i les normes dictades en cada moment per les autoritats laborals competents.

D'acord amb el Real Decret 171/2004, de 30 de gener, pel que es desenvolupa l'article 24 de la Llei de prevenció de riscos laborals, sobre la coordinació d'activitats empresarials, l'empresa adjudicatària haurà de presentar la documentació següent, abans de la prestació del servei:

- Acreditació per escrit de l'avaluació de riscos i la planificació de l'activitat preventiva.
- Acreditació per escrit que ha complert amb les seves obligacions de formació i informació dels seus riscos, instruccions i procediments de seguretat.

8. Assegurança de responsabilitat civil

El contractista ha de disposar d'una assegurança de responsabilitat civil d'un mínim de 600.000 €.

9. Seguretat

S'hauran de respectar les distàncies entre els camps de boies d'embarcacions d'esbarjo amb les delimitacions de zones de bany, seguint les determinacions del Pla d'Usos i Serveis de Temporada per les platges de Llança i els informes vinculants de la Capitania Marítima de Palamós.

10. Material necessari per a realitzar les prestacions del servei

L'abalisament de zones de bany, canals d'entrada/sortida d'embarcacions, camps de boies de fondeig i zona especial de natació entre la platja de St. Jordi i l'embarcador de Sant Carles, es realitzarà amb el material indicat per les instruccions de Capitania Marítima de Palamós per la temporada, i d'acord amb el que consta especificat en els plànols del Pla d'Usos.


L'Ajuntament dotarà al contractista el material necessari per a la realització dels treballs.

Descripció	Mida	Color	Quantitat
Boia esfèrica	60cm	Groc	39
Boia bicònica	40cm	Groc	17
Boia cilíndrica	40cm	Groc	27
Boia esfèrica	40cm	Blanc	25
Boia cilíndrica amb llum solar	80cm	Vermella	4
Boia bicònica amb llum solar	80cm	Verd	4
Diversos sistemes d'ancoratge (morts ecològics, ancoratges tipus "barrina") suficients per totes les boies descrites			
Grilleteria suficient			
Cadena d'acer galvanitzat suficient			

Llança, abril de 2024

Aprovat per la Junta de Govern Local de data 25/04/2024
El Secretari

ANNEX I - LOT 1 - ABALISAMENT

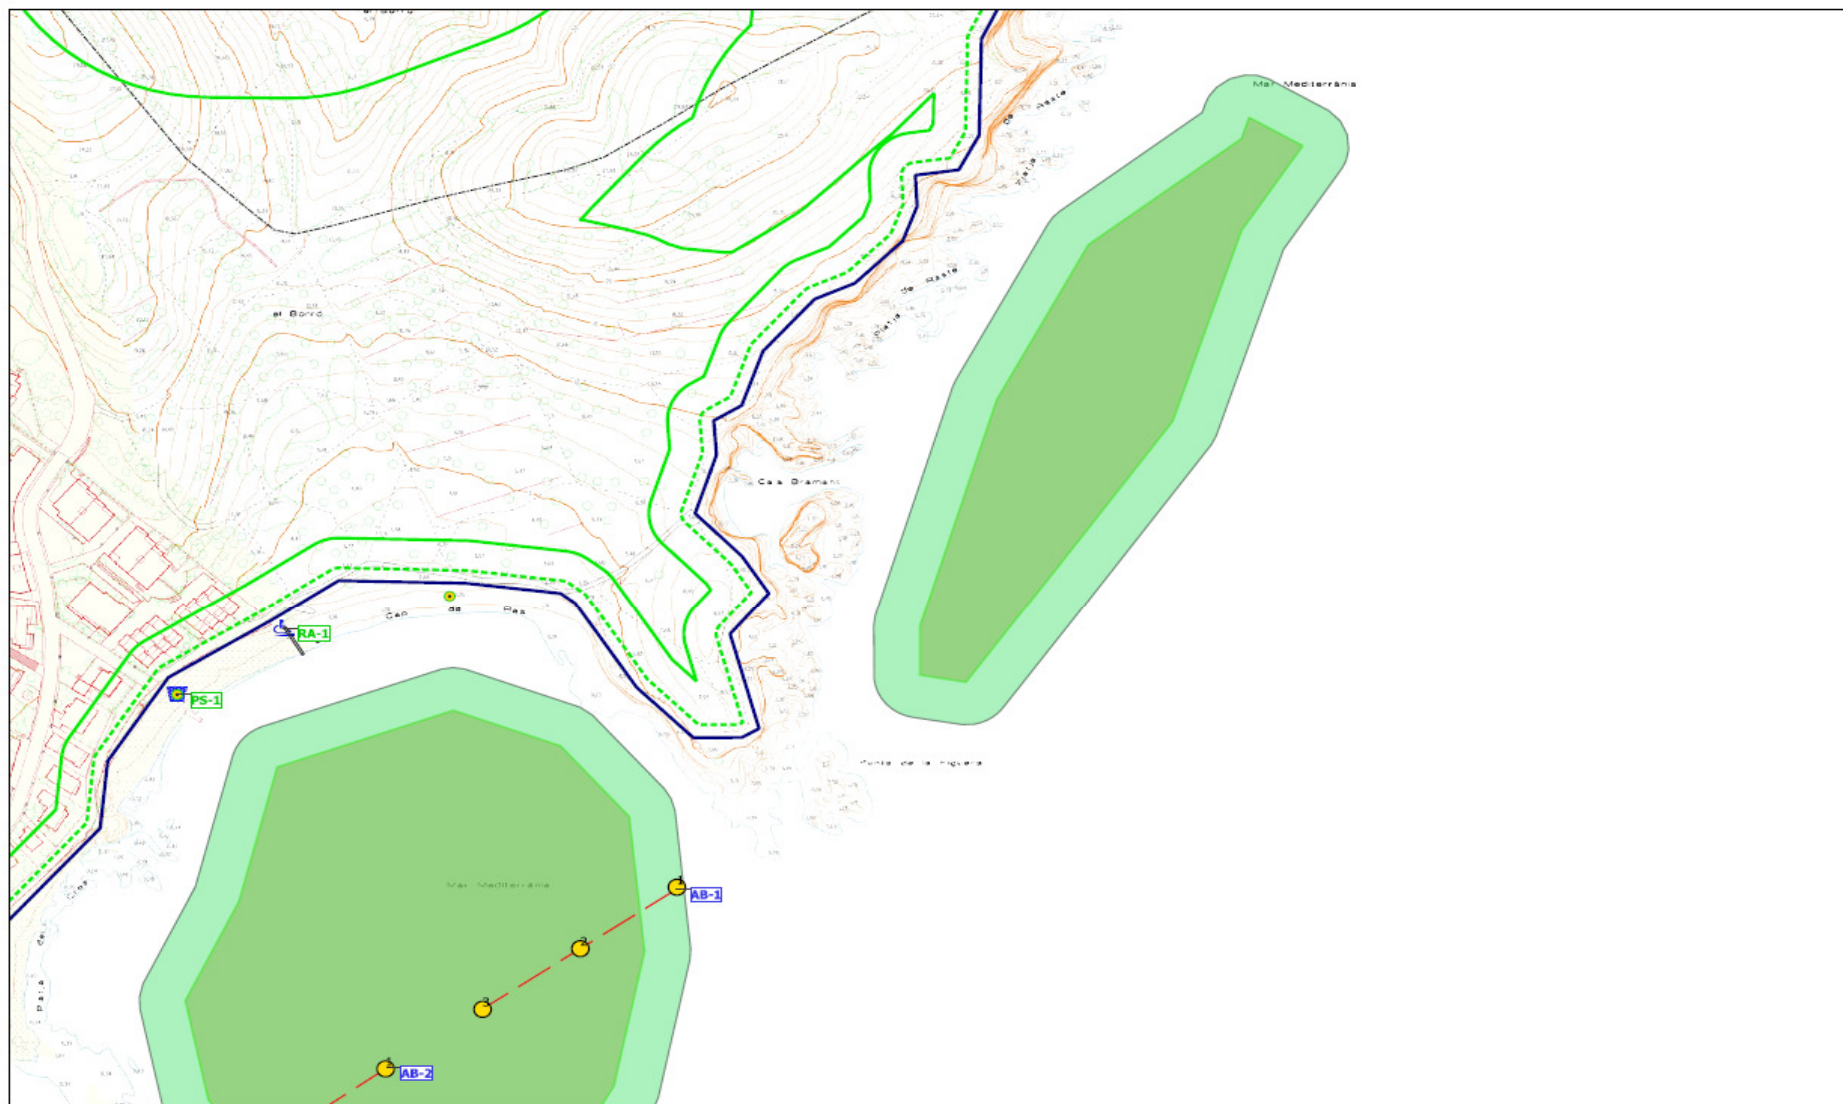

PLA DE DISTRIBUCIÓ D'USOS I SERVEIS DE
 TEMPORADA DE LES PLATGES 2022-2026
 Temporada 2024


0 75 150 m
 Escala 1:2000





Municipi: Llança
 Plànol: Cap de Ras

Data d'impressió: 16/11/2023



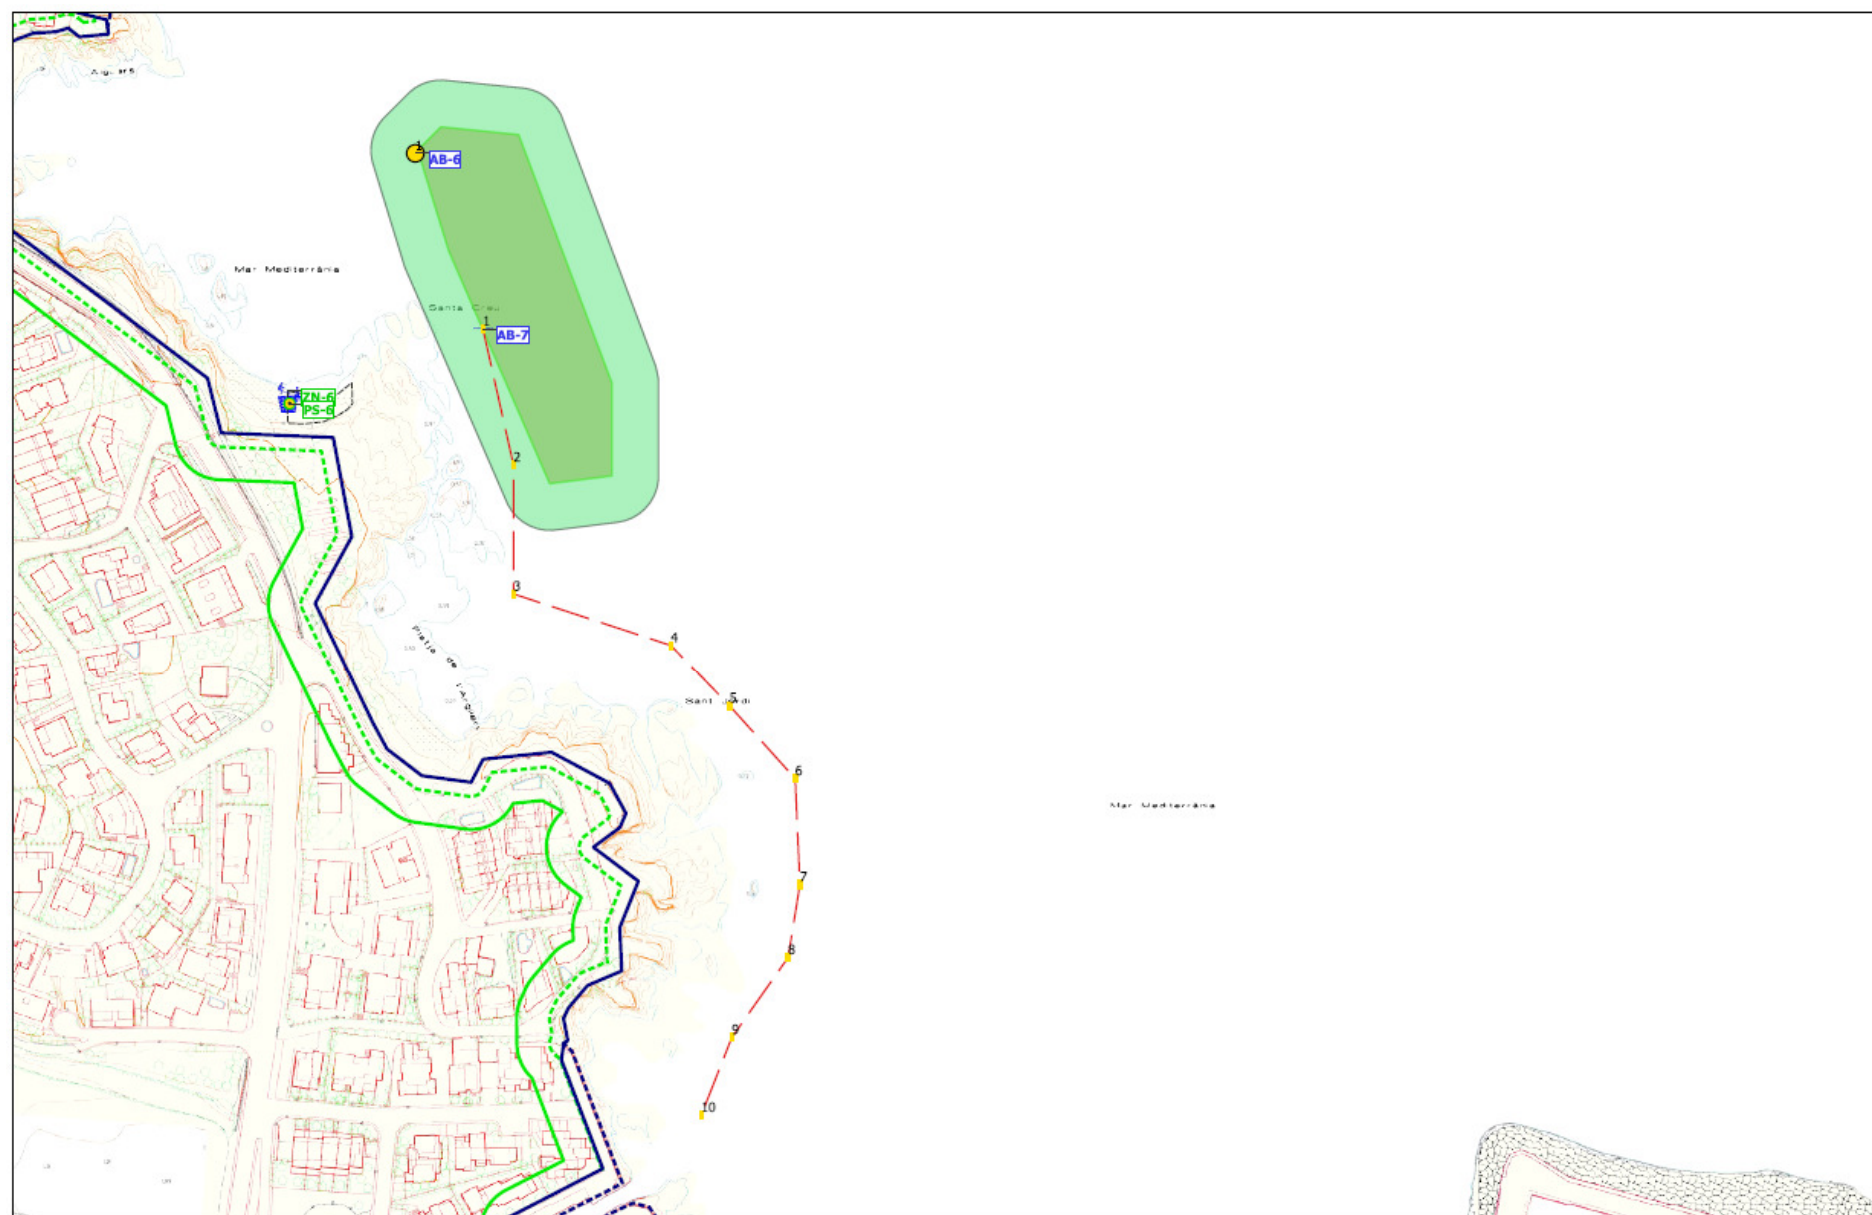

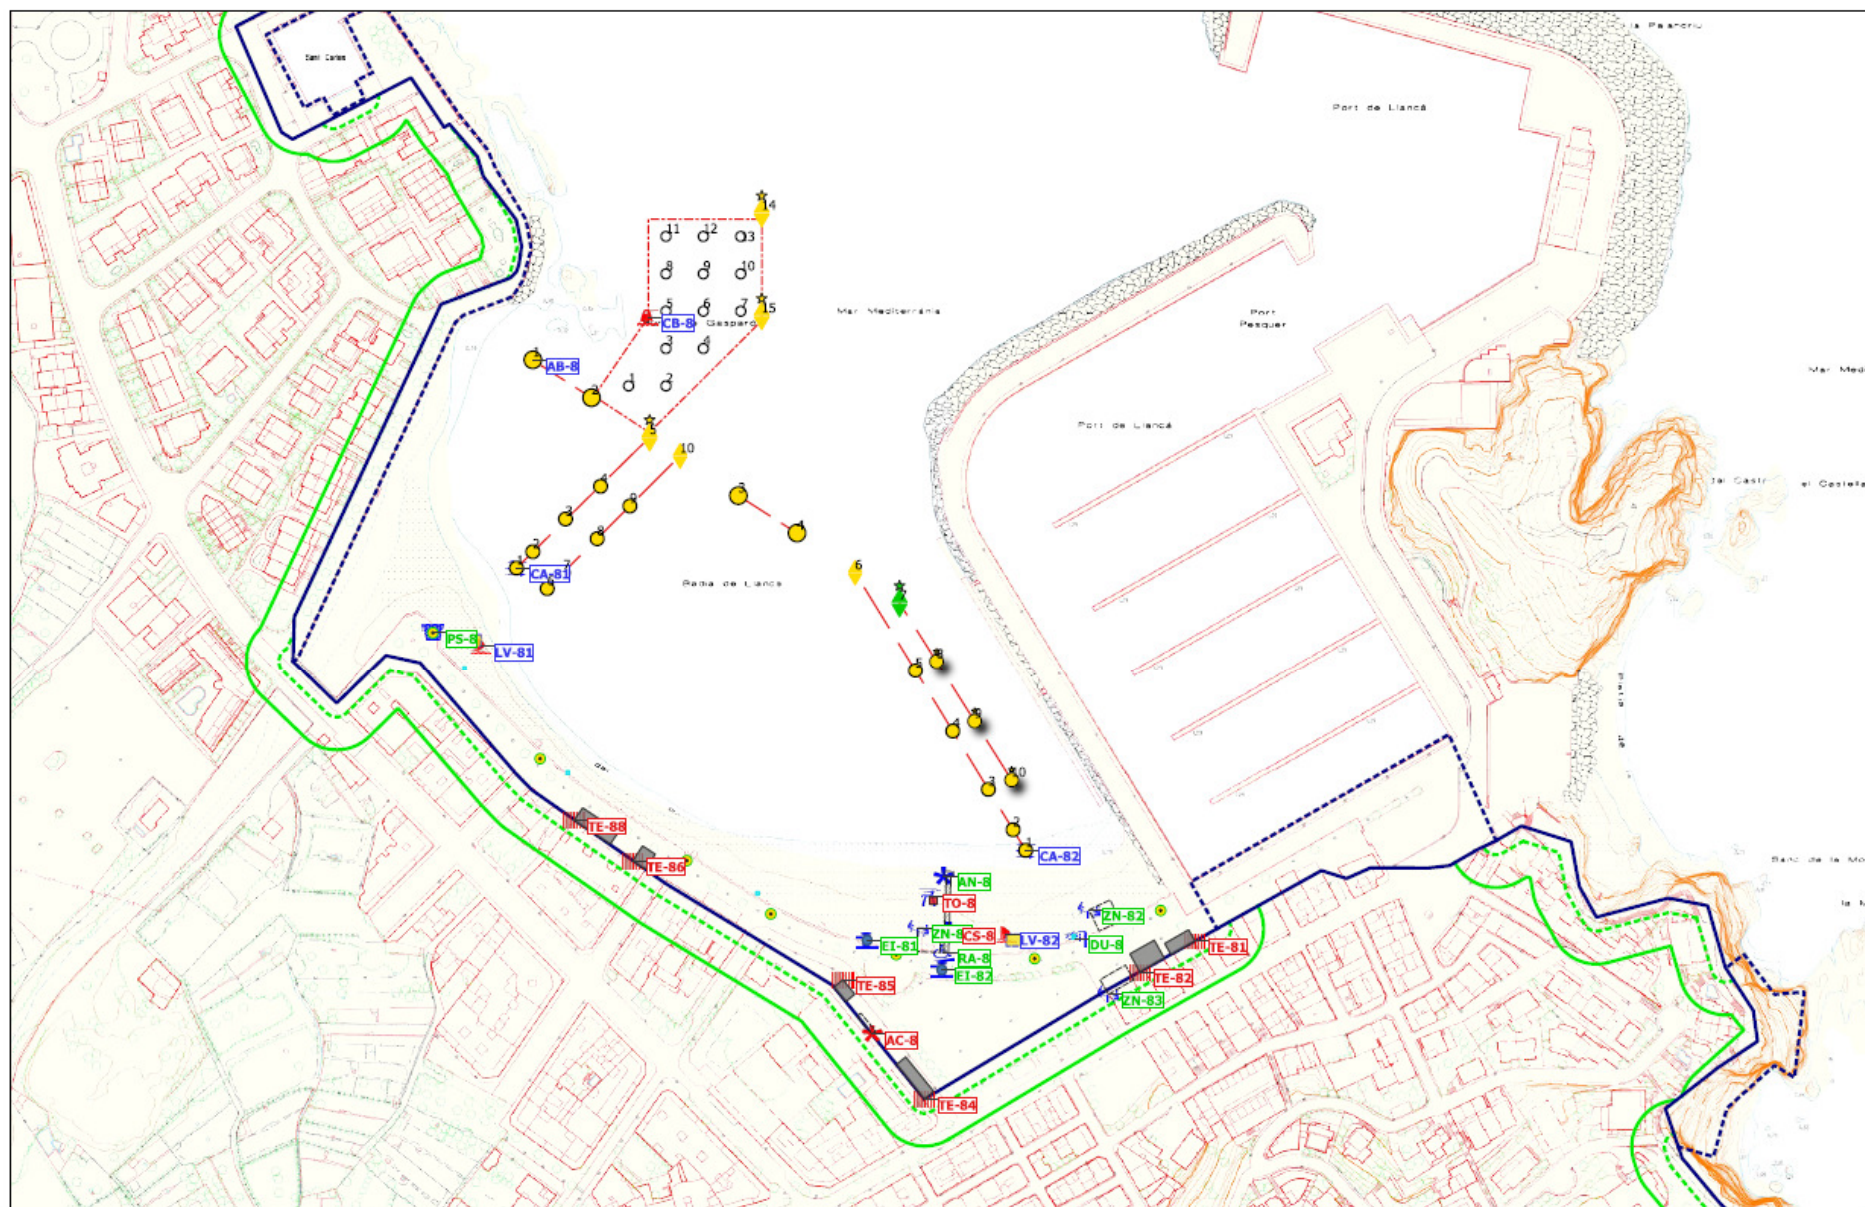

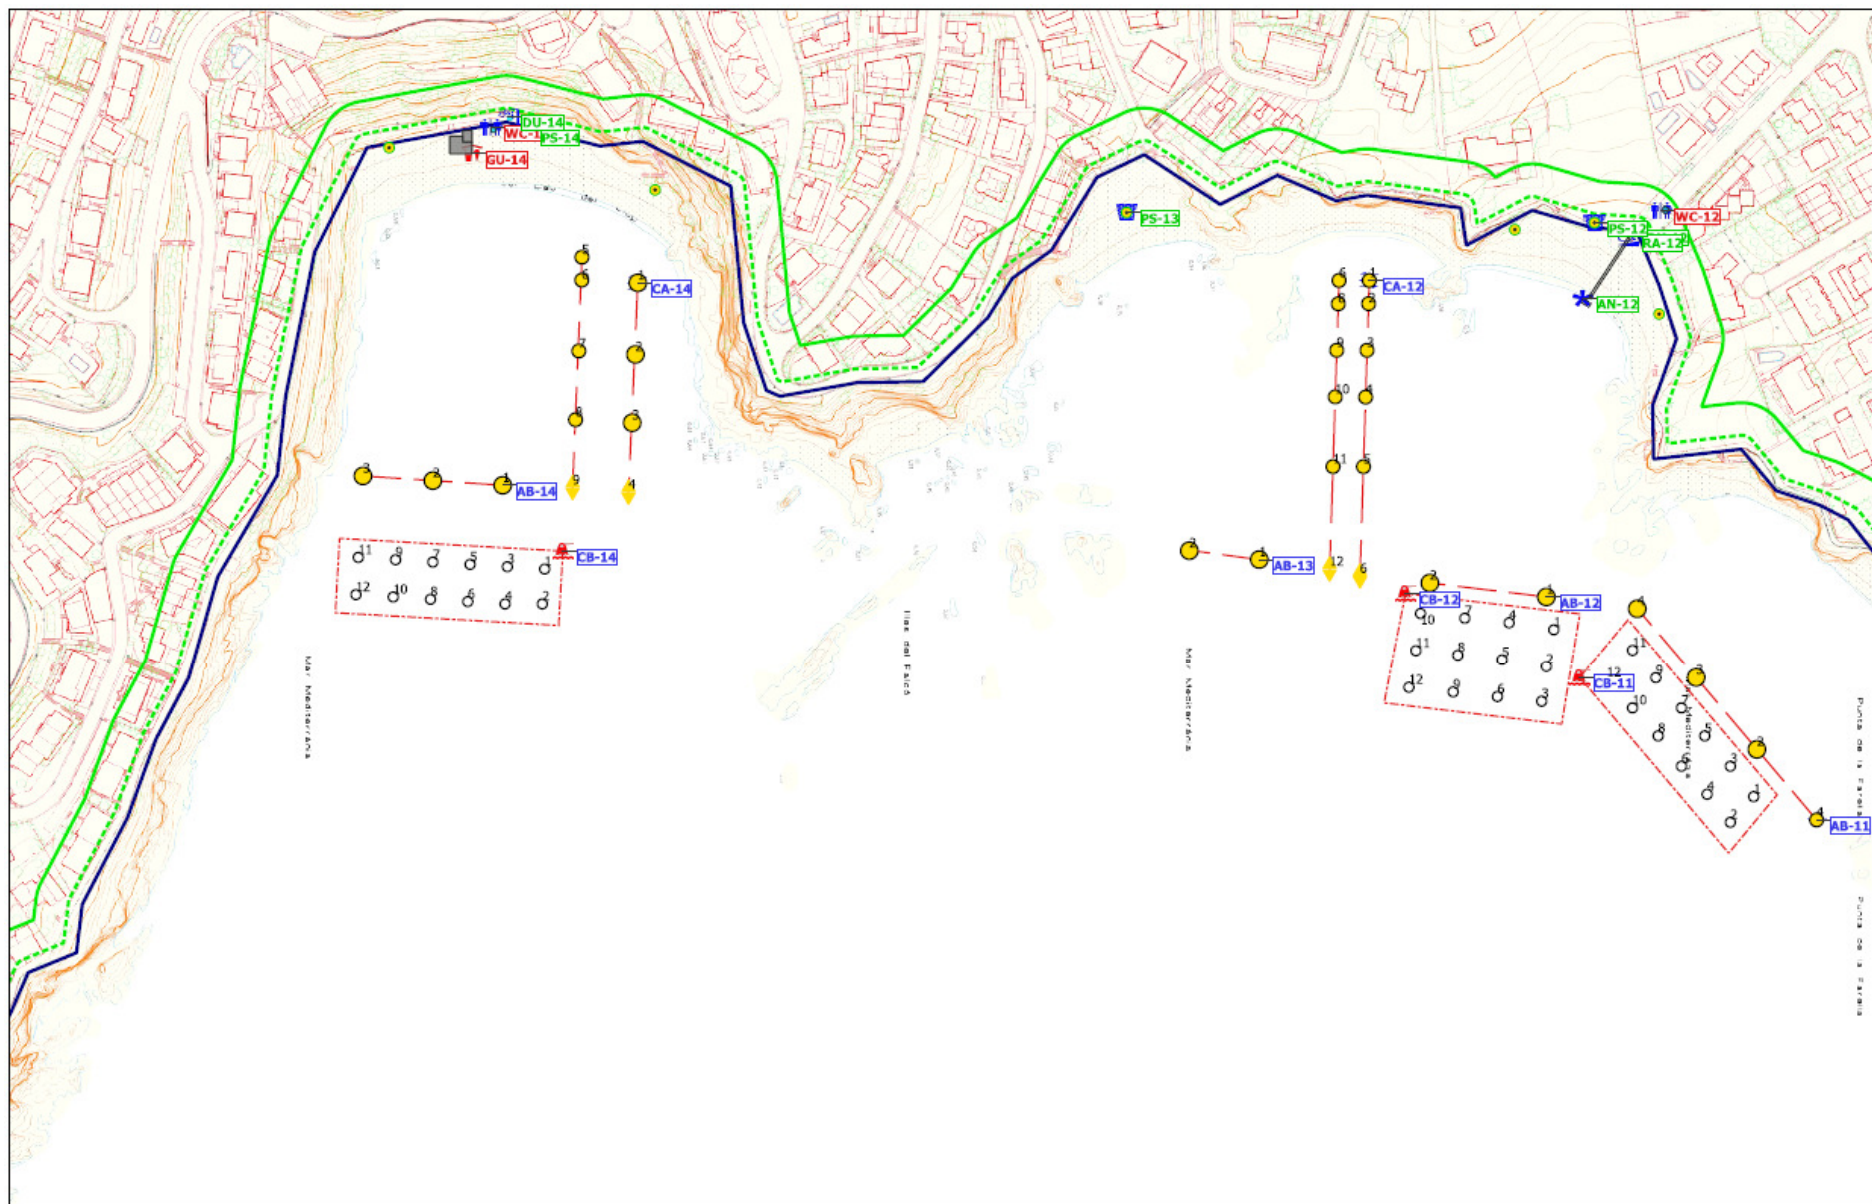




Ajuntament de Llança
www.llanca.cat

ANNEX II - LOT 2 – BOIES DE FONDEIG

- Platja del Port
- Platja de Cau del Llop



Ajuntament de Llança
www.llanca.cat

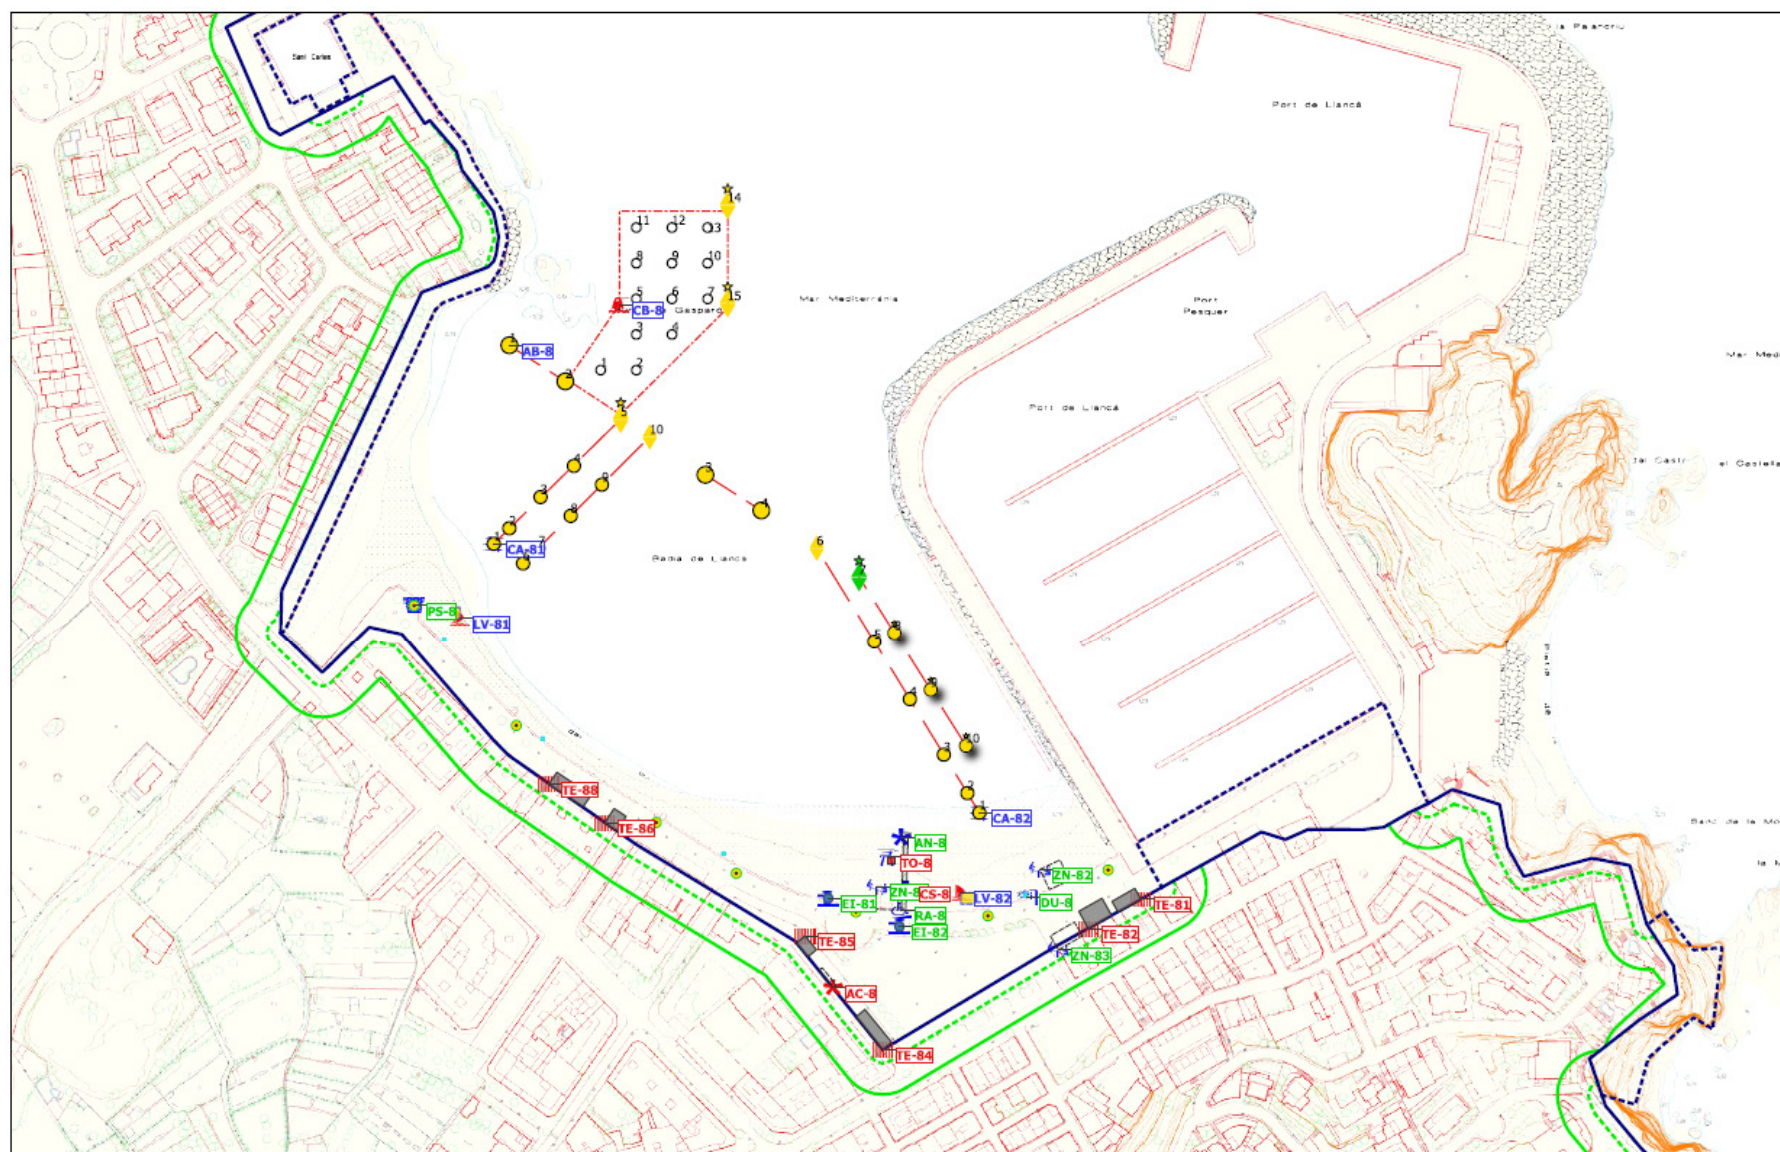

PLA DE DISTRIBUCIÓ D'USOS I SERVEIS DE
TEMPORADA DE LES PLATGES 2022-2026
Temporada 2024

0 75 150 m
Escala 1:2000



Municipi: Llança
Plànol: Port

Data d'impressió: 16/11/2023

