

Pos	Unitats	Equipament	Codi
ZONA SELF			
10	1	MODUL SELF PER PA I COBERTS	PPV 8
11	1	MODUL SELF PER GOTS	EG8 I + EDV - 8
12	1	MODUL SELF NEUTRE	EG - 15 I
13	1	MODUL SELF FRED DE VITRINA AMB PISTA FRED	VTRVPR 15 I
14	2	MODUL CALENT DE BANY MARIA AMB VIDRE PROT.	EGB - 12 I
15	1	MODUL SELF CALENT DE POU DE PLATS	
16	1	MODUL SELF FRED DE VITRINA AMB CUBA FRED	VTRVVR 15 I
17	1	MODUL SELF NEUTRE	EG - 8 I
18	5	BARRA DE SELF	
19	1	MAQUINA DE GEL	FHC 35 A
20	2	MOLINET DE CAFÉ	S / PROPIETAT
21	1	CAFETERA	S / PROPIETAT
22	1	CUBELL D'ESCOMBRARIES	
23	2	ARMARI DE REFRIGERACIÓ	AEX1000 T/F
24	1	MOBLE REREBARRA NEUTRE PORTES CORREDERES SÒCOL INOX	2800 X 700 MM.
25	1	ARMARI CONGELACIÓ	S / PROPIETAT
26	1	MOBLE CAFETER AMB ENCAIX PER BROSSA I MAQ. GEL	
27	1	FORN DE CONVECCIÓ SNACK	MAXI
ZONA CUINA			
30	1	CAMPANA MURAL	
31	1	FORN	SCC 10 GN 1/1
32	1	CARRO CALENT	CC - 10
33	1	FRY TOP	NFT 96 EL
34	1	MODUL NEUTRE AMB SUPORT	EN9 - 4
35	1	FREGIDORA DE 400	NF94 E 22
36	1	RENTAMANS	LP - 21
37	2	CUBELL D'ESCOMBRARIES DE PINCES	
38	1	ESTERILITZADOR DE GANIVETS	EZR - 15
39	1	TAULA MURAL AMB PICA I CALAIX	2200 X 700 MM.
41	2	ARMARI DE REFRGERACIÓ	AN 501 T/F
42	1	ARMARI DE CONGELACIÓ	AN 501 BT
43	1	PRESTATGE DE PEU	1827 X 460 MM.
ZONA RENTAT			
50	2	CARRO DE TRANSPORT DE SAFATES	
51	1	TAULA D'ENTRADA RENTAVAIELLES AMB TOLVA	
52	1	CAMPANA DE BAFS	
53	1	RENTAVAIELLES DE CAPOTA	GS - 83 M
54	1	TAULA MURAL DE SORTIDA	
55	1	PRESTATGERIA DE PEU	2127 X 460 MM.
56	1	PRESTATGERIA DE PEU	1827 X 460 MM.
57	1	ARMARI DE NETEJA	
ZONA MENJADOR			
60	1	TAULA MURAL AMB PICA	2200 X 500 MM.
61	1	MICROONES	

BANC DE SANG

CUINA DEFINITIVA

BARCELONA

EX10 - 00325

PR10 - 00204

01

PLÀNOL

Proposta de distribució cuina i self

ESCALES

1 / 50 Din A2

DIBUXXAT

X. TERMES

22 / 04 / 10

MODIFICACIONS

Nº	DATA	TREBALL REALITZAT	PER.	APRO.
01	28.5.10	MOD. PETICIÓ CLIENT	XTB	T.PLA
02	31.5.10	MOD. PETICIÓ CLIENT	XTB	T.PLA
03	09.6.10	MOD. PETICIÓ CLIENT	XTB	T.PLA
04	10.6.10	MOD. PETICIÓ CLIENT	XTB	T.PLA

PROMOTOR

EQUIP TURIS

Serha Food Area

Toni Pla

CUINA


EQUIP
Turis

SERHS
PROJECTES I EQUIPAMENTS

C/ GUTENBERG, 8 Pol. Ind. Mas Roger 08307 PINEDA DE MAR (BCN)
TEL.F: 932.18.17.45 FAX: 93.767.08.49
E-MAIL: ofice.turis@grupserhs.com WEB: www.equipturis.com

SERHS PROJECTES I EQUIPAMENTS www.serhs.com

El present document és còpia del seu original, del qual és autor:
EQUIP TURIS, S.A.
La seva utilització total o parcial així com qualsevol reproducció o
còpia a tercers, requereix la prèvia autorització de l'autor, restant en
tot cas prohibida tota modificació arbitrària del mateix.

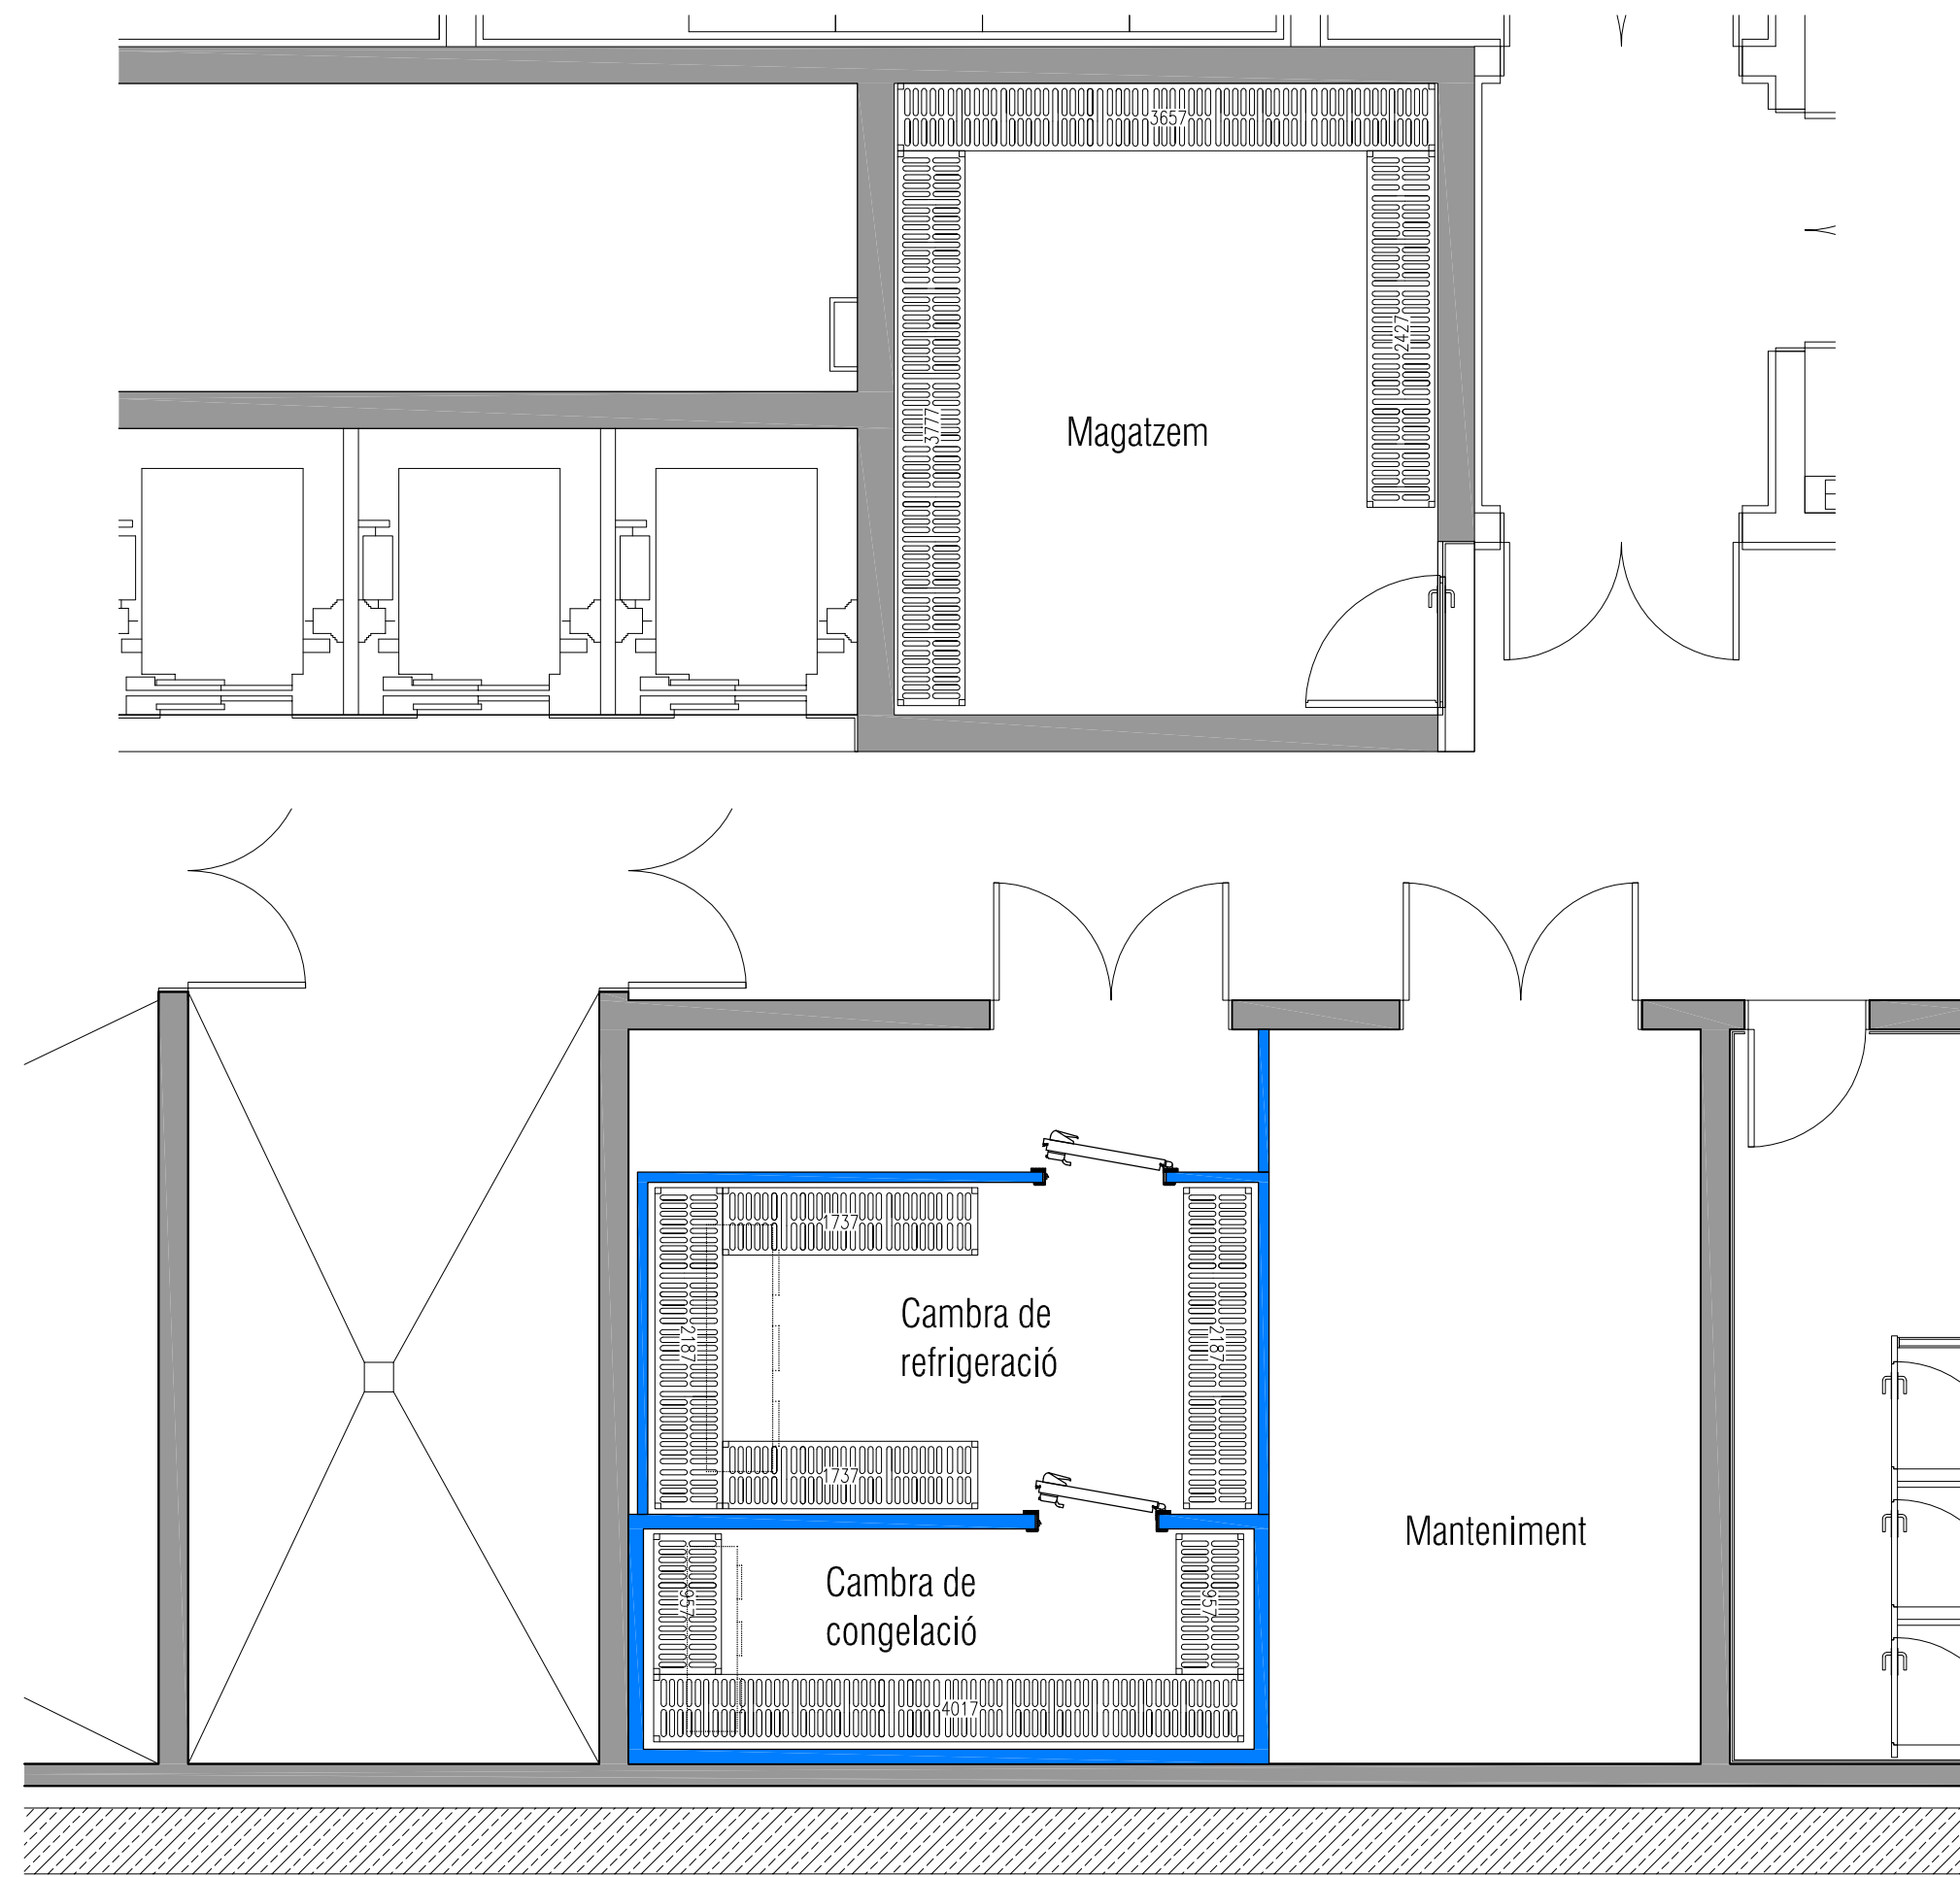

BANC DE SANG

CUINA DEFINITIVA

BARCELONA

EX10 - 00325

PR10 - 00204

03

PLÀNOL

Proposta de distribució planta soterrani
Opció "C"

ESCALES			1 / 50	Din A3
DIBUIXAT X. TERMES				
22 / 04 / 10				
MODIFICACIONS				
Nº	DATA	TREBALL REALITZAT	PER.	APRO.
01	28.5.10	MOD. PETICIÓ CLIENT	XTB	T.PLA
02	31.5.10	MOD. PETICIÓ CLIENT	XTB	T.PLA
03	09.6.10	MOD. PETICIÓ CLIENT	XTB	T.PLA
04	10.6.10	MOD. PETICIÓ CLIENT	XTB	T.PLA
PROMOTOR		EQUIP TURIS		
Serhs Food Area		Toni Pla		

CUINA

C/ GUTENBERG, 8 Pol. Ind. Mas Roger 08397 PINEDA DE MAR (BCN)
TELF: 902.18.17.45 FAX: 93.767.08.46
E-MAIL: oftec.turis@grupserhs.com WEB: www.equipturis.com

SERHS PROJECTS I EQUIPMENTSwww.serhs.com

El present document és còpia del seu original, del qual és autor:
EQUIP TURIS, S.A
La seva utilització total o parcial així com qualsevol reproducció o cessió a tercers, requerirà la prèvia autorització de l'autor, restant en tot cas prohibida tota modificació unilateral del mateix.