


PLÀNOL CASAL INFANTIL COTXERES BORRELL

PLANTA BAIXA


- . Recepció centre cívic i casal infantil
- . Centre cívic (aules)

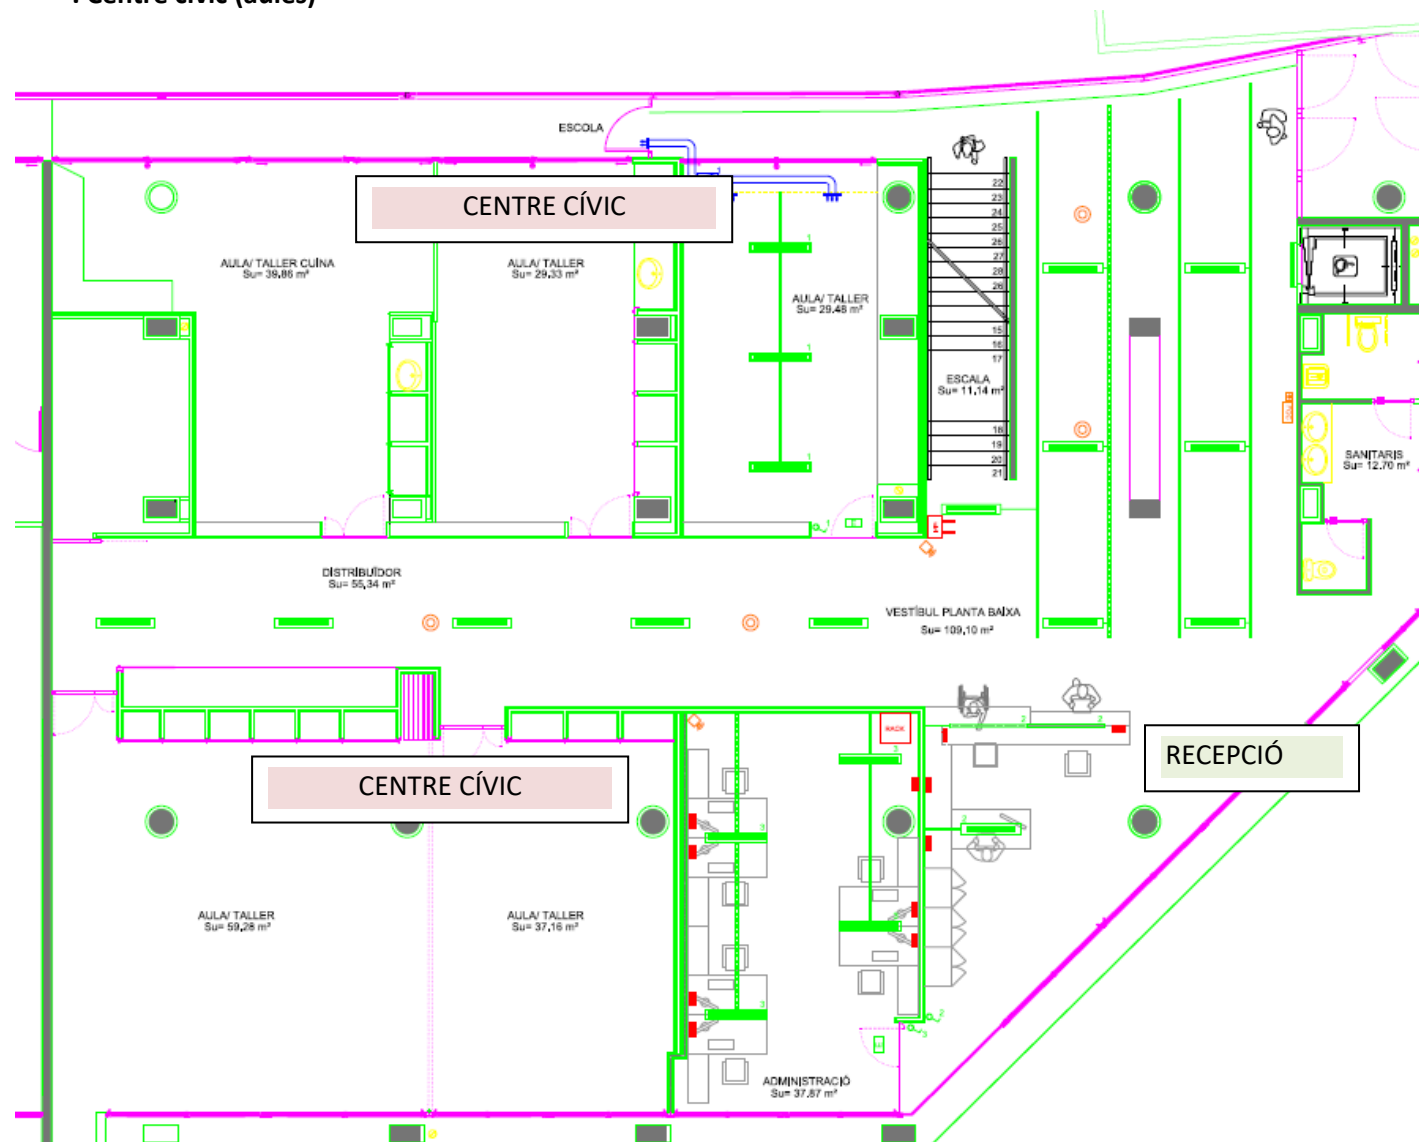

PLANTA PRIMERA

CASAL INFANTIL

CENTRE CÍVIC: AULES-TALLERS

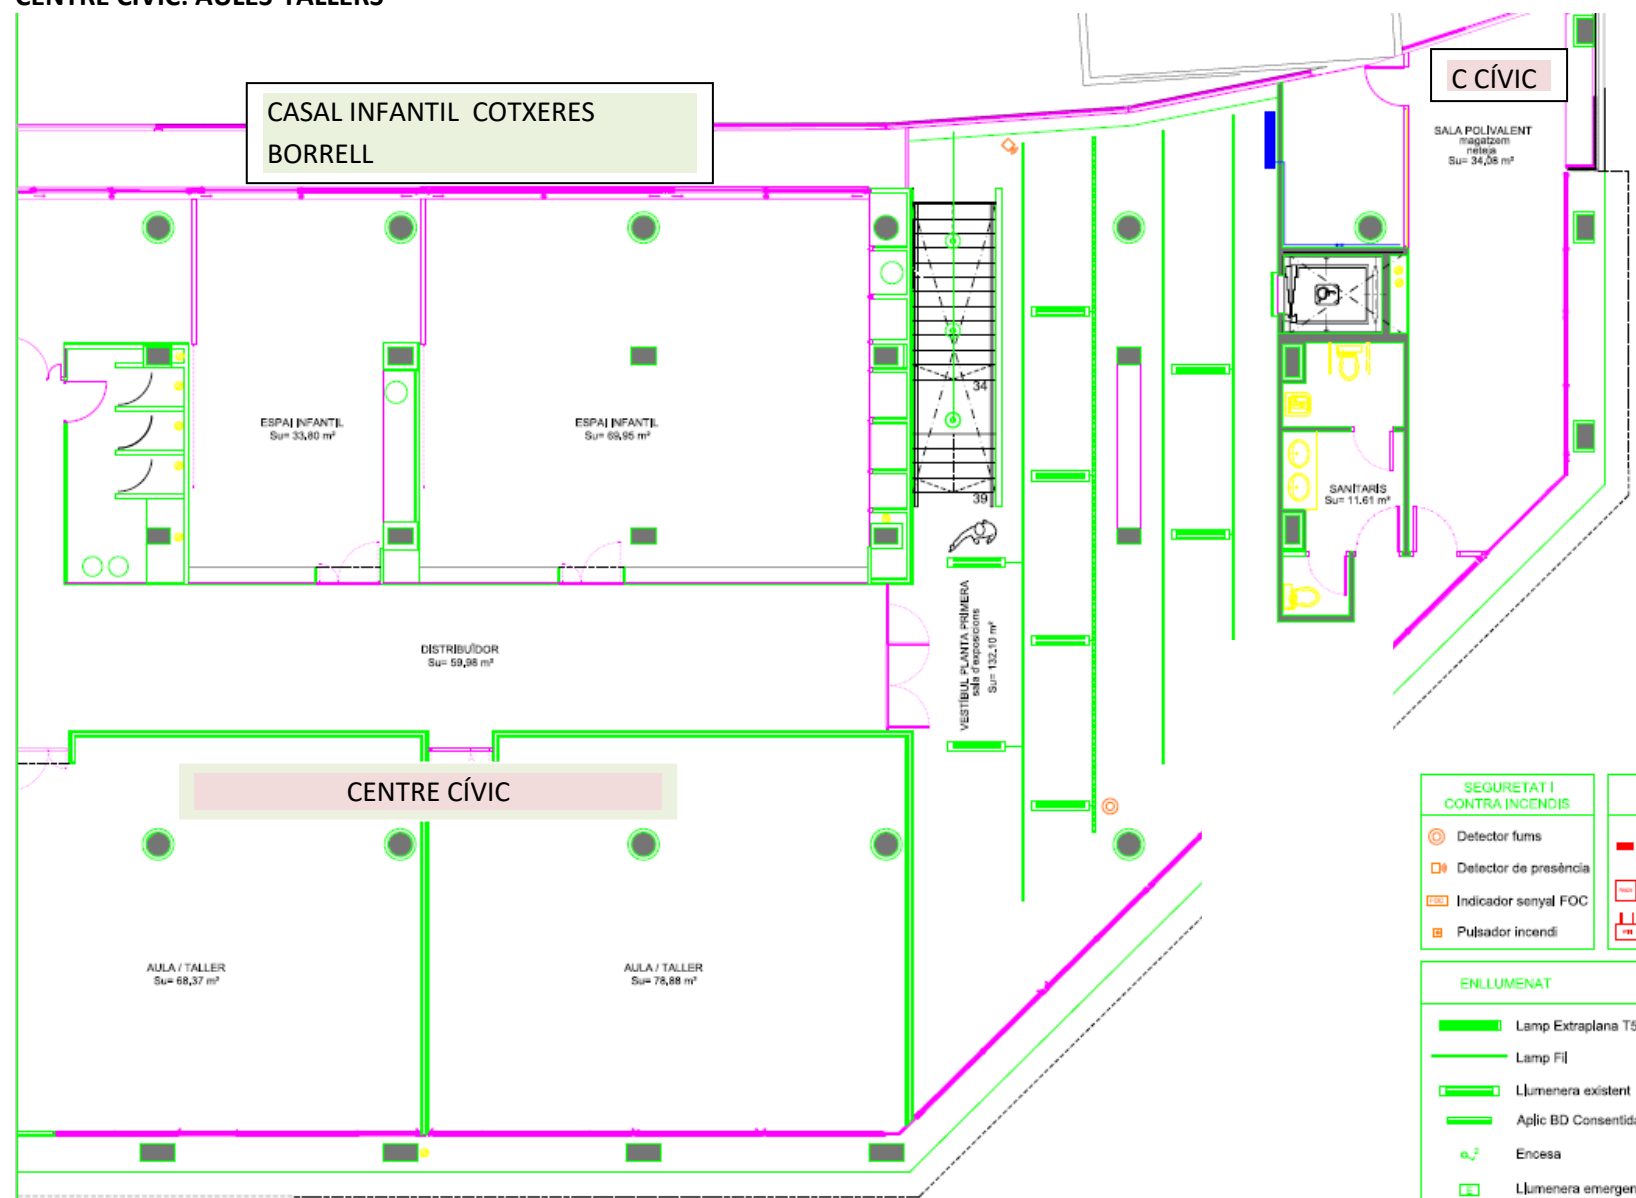

CENTRE CÍVIC: AUDITORI I TALLERS

CENTRE CÍVIC: AUDITORI I TALLERS

