



Mar Mediterrània





COL·LEGI D'ENGINYERS
TÈCNICS INDUSTRIALS
DE TARRAGONA

Col·legiat: ESCARRÉ PARIS, ANTONIO - 85241
Emplaçament: BARRANC DE LES GUIXERES
Situació: PICAMOIXONS

VDA LE056480
8/3/2023



ESCALA

Indicades

DIBUIXAT

ORIENTACIÓ

⌚

REVISAT

FORMAT

A3

COMPROVAT

Roger Mateu

Roger Mateu

Anton Escarré

DENOMINACIÓ

COL·LECTOR BARRANC GUIXERES

SITUACIÓ

Picamoixons

PROPIETAT

EMD PICAMOIXONS



CARRETERA DEL PLA, 253 NAVE D1

43800 VALLS

anton.escarre@editecsa.com

TEL·F 97612341



L'ENGINYER TÈCNIC INDUSTRIAL

ESCARRE PARIS ANTONIO - 39654816X

Antonio Escarré Paris
COL·LEGIAT NUM 8524

Firmado digitalmente por ESCARRÉ PARIS ANTONIO - 39654816X

Fecha: 2023.03.08 09:50:19 +01'00'

TÍTOL DEL PLÀNOL

SITUACIÓ / EMPLAÇAMENT

NUM ARXIU / PLÀNOL

4593-00-SI-22 / 01

DATA

03 / 10 / 2022

REVISIÓ

01



ESCALA 1/2000 DIBUIXAT Fran Mendoza
ORIENTACIÓ ⬆ REVISAT Fran Mendoza
FORMAT A3 COMPROVAT Anton Escarré

DENOMINACIÓ COL·LECTOR BARRANC GUIXERES
SITUACIÓ Picamoixons

PROPIETAT
EMD PICAMOIXONS



CARRETERA DEL PLA, 253 NAU D1
43800 VALLS TELF 977612341
anton.escarre@editecsa.com



L'ENGINYER TÈCNIC INDUSTRIAL
ANTONIO ESCARRÉ PARIS
COL·LEGIAT NÚM 8524

TÍTOL DEL PLÀNOL
PLANTA GENERAL
TOPOGRÀFIC

NÚM ARXIU / PLÀNOL
4593-01-PG-22 / 02
DATA 03 / 10 / 2023
REVISIÓ 02




**COL·LEGI D'ENGINYERS
TÈCNICS INDUSTRIALS
DE TARRAGONA**

VDA LE056480
8/3/2023



Col·legiat: ESCARRÉ PARÍS, ANTON - 8524
Emplaçament: BARRANC DE LES GUIXERES
Situació: PICAMOIXONS

El present document està controlat i el seu contingut formal del document es troba referenciat en el CodiQR

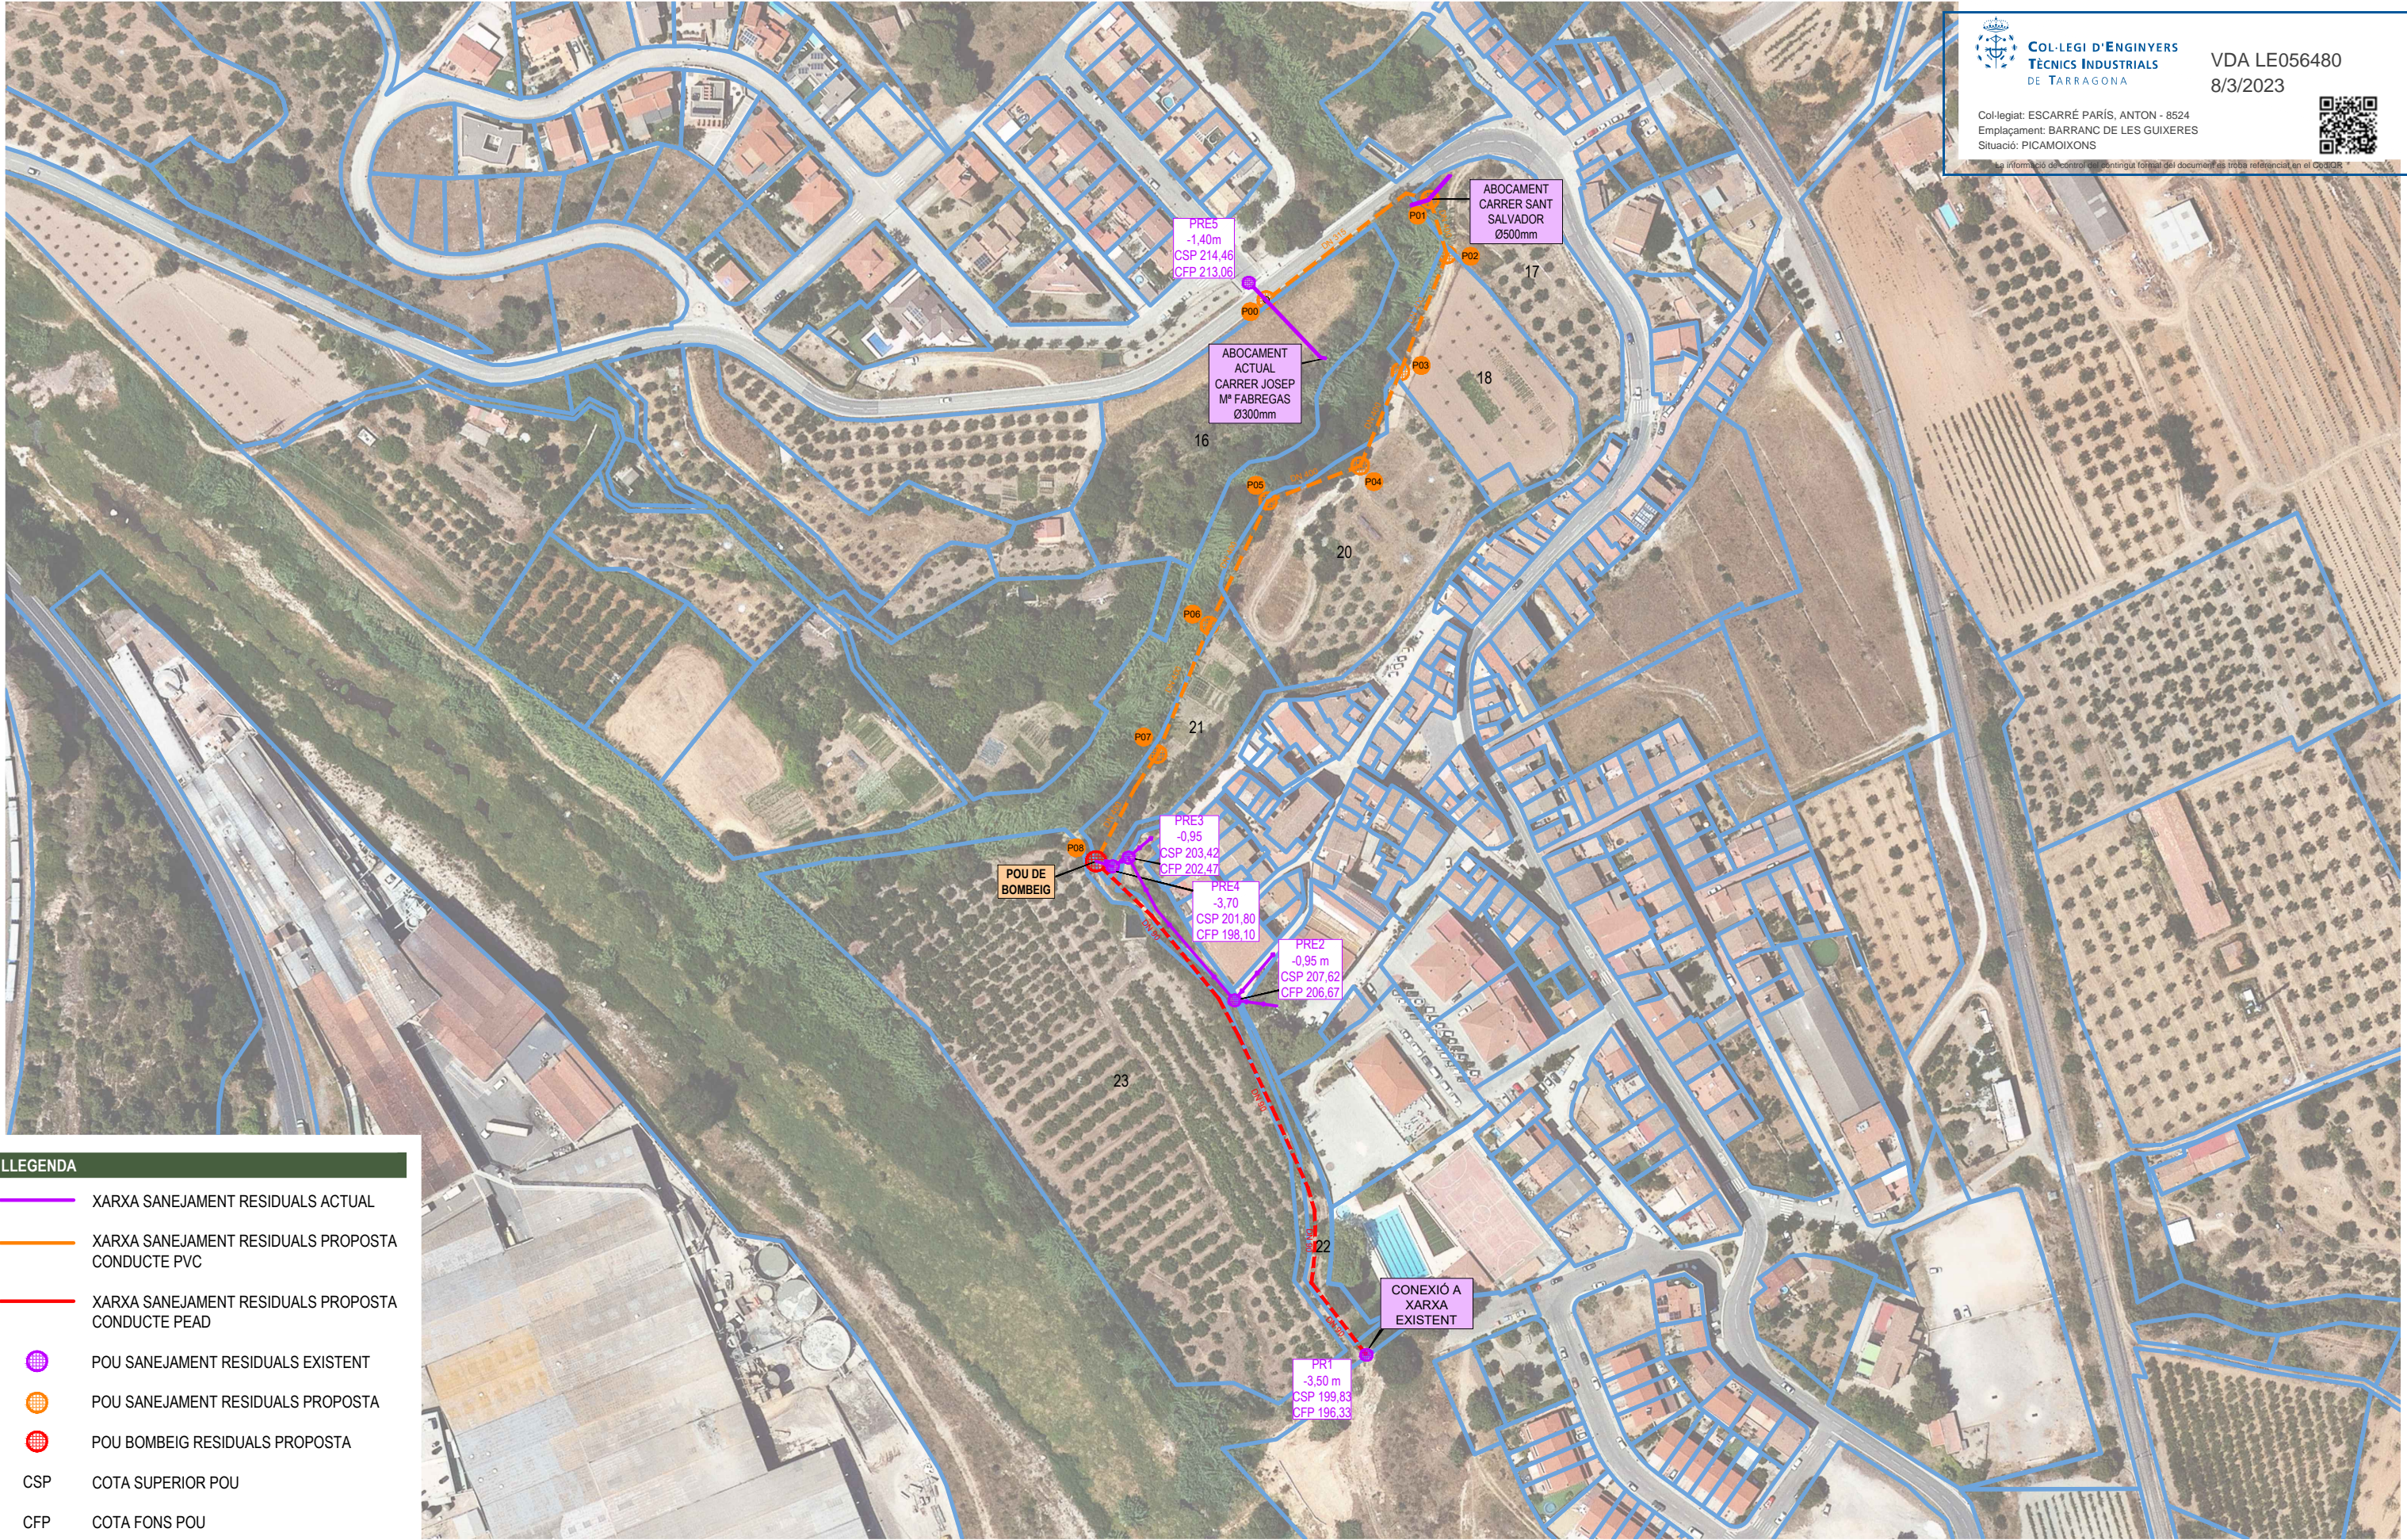



COL·LEGI D'ENGINYERS
TÈCNICS INDUSTRIALS
DE TARRAGONA

VDA LE056480
8/3/2023

Col·legiat: ESCARRÉ PARÍS, ANTON - 8524
Emplaçament: BARRANC DE LES GUIXERES
Situació: PICAMOIXONS



La informació de control de contingut formal del document es troba referenciada en el capítol 2.

LLEGENDA

XARXA SANEJAMENT RESIDUALS ACTUAL

XARXA SANEJAMENT RESIDUALS PROPOSTA CONDUCTE PVC

XARXA SANEJAMENT RESIDUALS PROPOSTA CONDUCTE PEAD

POU SANEJAMENT RESIDUALS EXISTENT

POU SANEJAMENT RESIDUALS PROPOSTA

POU BOMBEIG RESIDUALS PROPOSTA

CSP

COTA SUPERIOR POU

CFP

COTA FONS POU

ESCALA

1/2000

DIBUIXAT

Fran Mendoza

ORIENTACIÓ

REVISAT

Fran Mendoza

FORMAT

A3

COMPROVAT

Anton Escarré

DENOMINACIÓ

COL·LECTOR BARRANC GUIXERES

SITUACIÓ

Picamoixons

PROPIETAT

EMD PICAMOIXONS



CARRETERA DEL PLA, 253 NÀU D1
43800 VALLS TELF 977612341
anton.escarre@editecsa.com



L'ENGINYER TÈCNIC INDUSTRIAL

ANTONIO ESCARRÉ PARÍS
COL·LEGIAT NÚM 8524

TÍTOL DEL PLÀNOL

PLANTA GENERAL
PROPOSTA XARXA AIGÜES RESIDUALS

NÚM ARXIU / PLÀNOL

4593-01-PG-22 / 03

DATA

03 / 10 / 2022

REVISIÓ

02