



Plànol: Distribució  
Planta baixa

Data: 10 / 01 / 2024  
Escala: S/E



Descripció: Distribució espais  
a l'Hospital Sant Antoni Abat

Nº Plànol

Situació: Carrer de Sant Josep, 21-23  
08800 Vilanova i la Geltrú (Barcelona)

Ref. Plànol

P0



Plànol: Distribució  
Planta primera

Data: 10 / 01 / 2024  
Escala: S/E



Descripció: Distribució espais  
a l'Hospital Sant Antoni Abat


Nº Plànol

P1

Situació: Carrer de Sant Josep, 21-23  
08800 Vilanova i la Geltrú (Barcelona)

Ref. Plànol



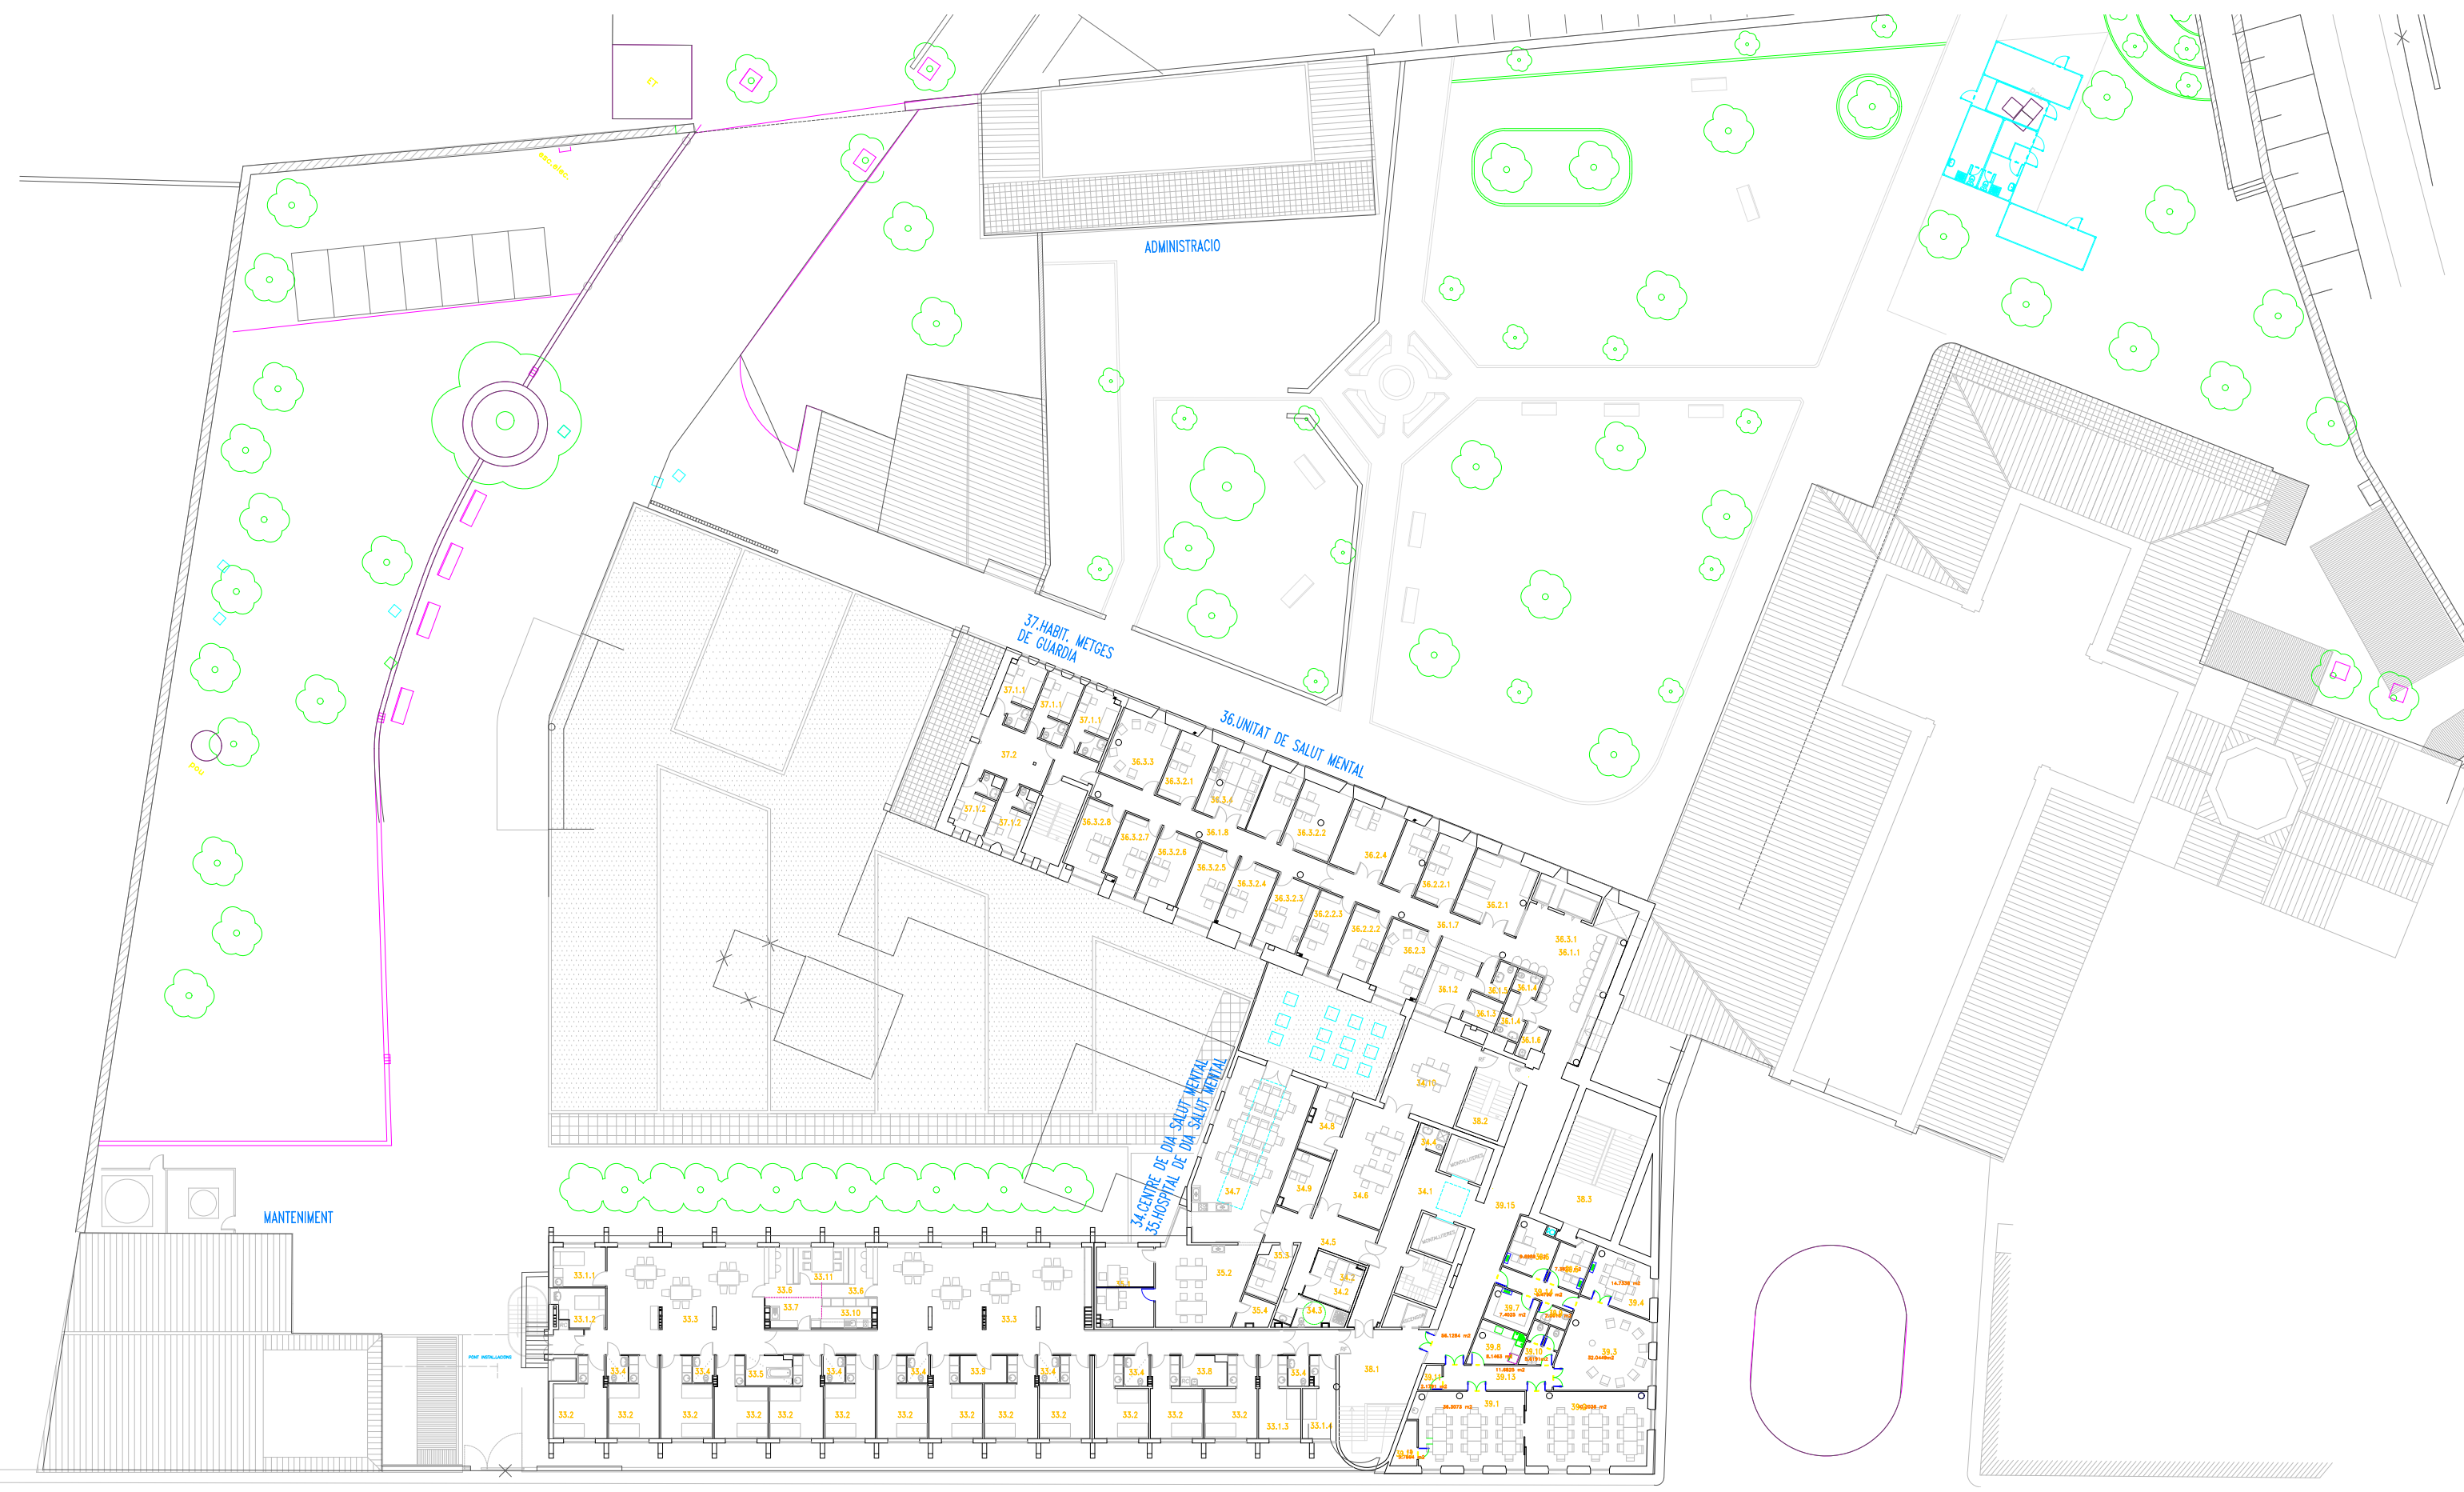

Plànol: Distribució  
 Planta segona


Data: 10 / 01 / 2024  
 Escala: S/E



Descripció: Distribució espais  
 a l'Hospital Sant Antoni Abat  
 Situació: Carrer de Sant Josep, 21-23  
 08800 Vilanova i la Geltrú (Barcelona)

Nº Plànol  
 Ref. Plànol

P2

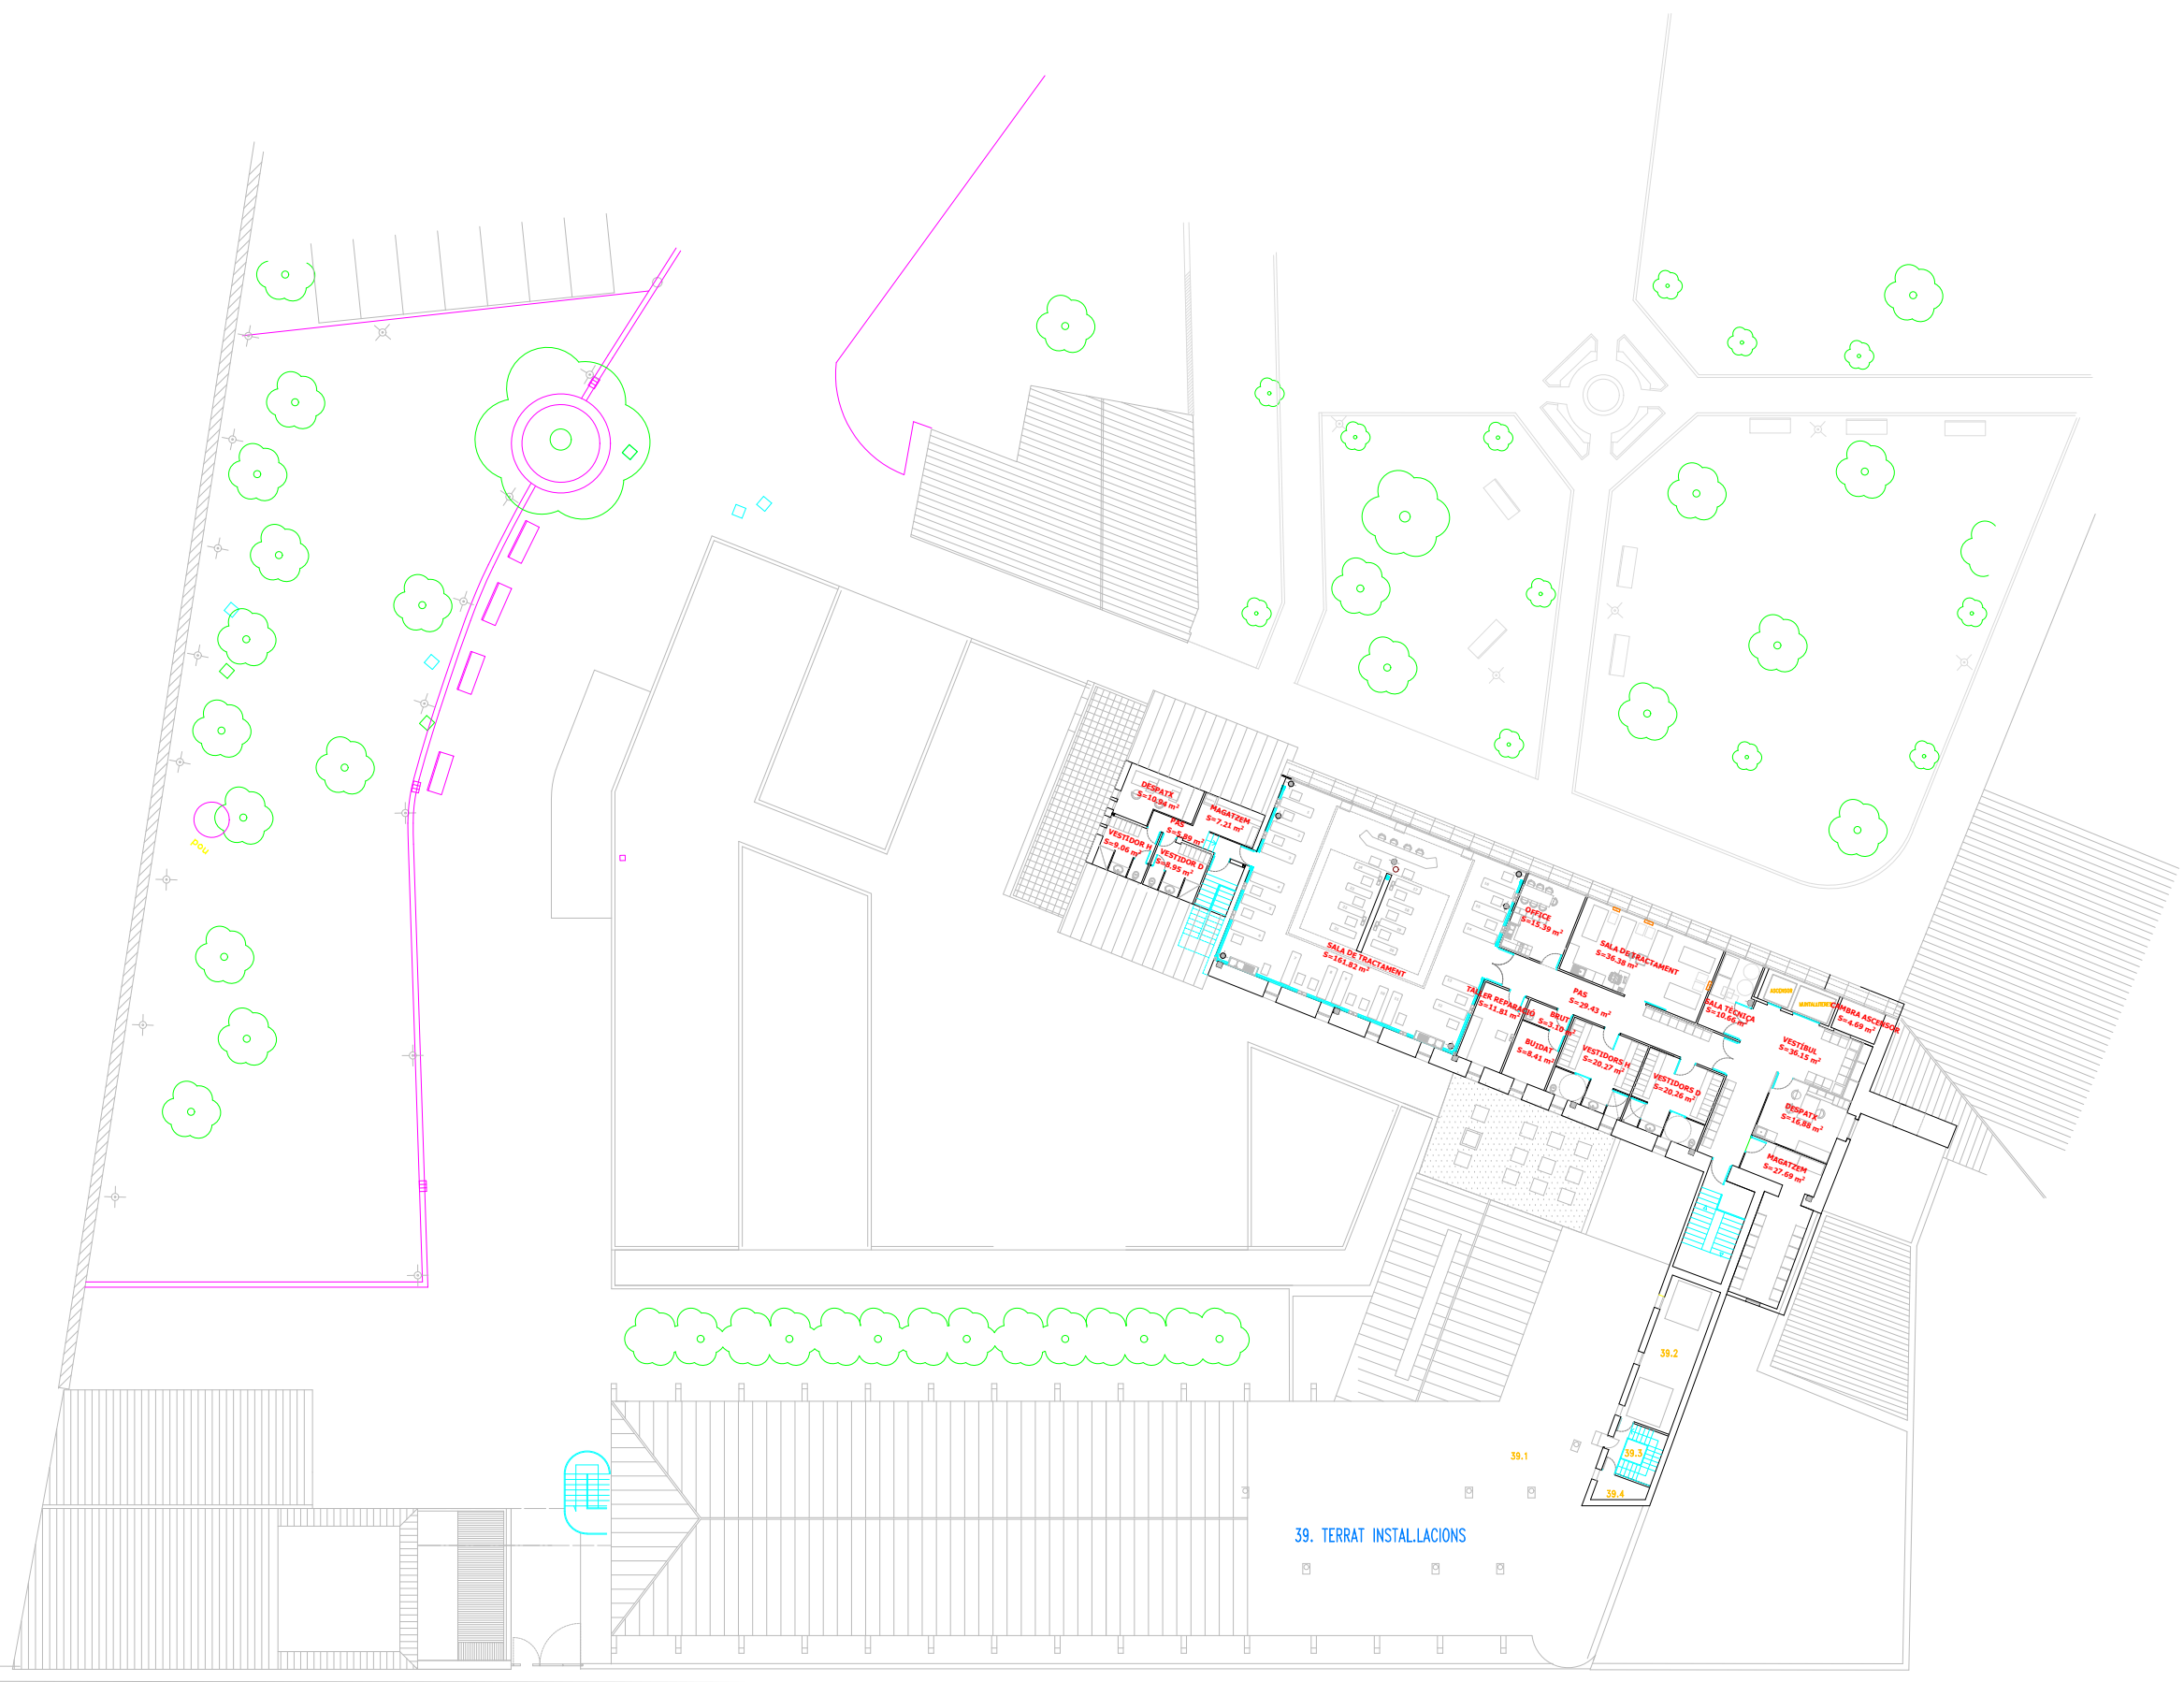

Plànol: Distribució  
Planta tercera


Data: 10 / 01 / 2024  
Escala: S/E



Descripció: Distribució espais  
a l'Hospital Sant Antoni Abat  
Situació: Carrer de Sant Josep, 21-23  
08800 Vilanova i la Geltrú (Barcelona)

Nº Plànol  
Ref. Plànol

P3

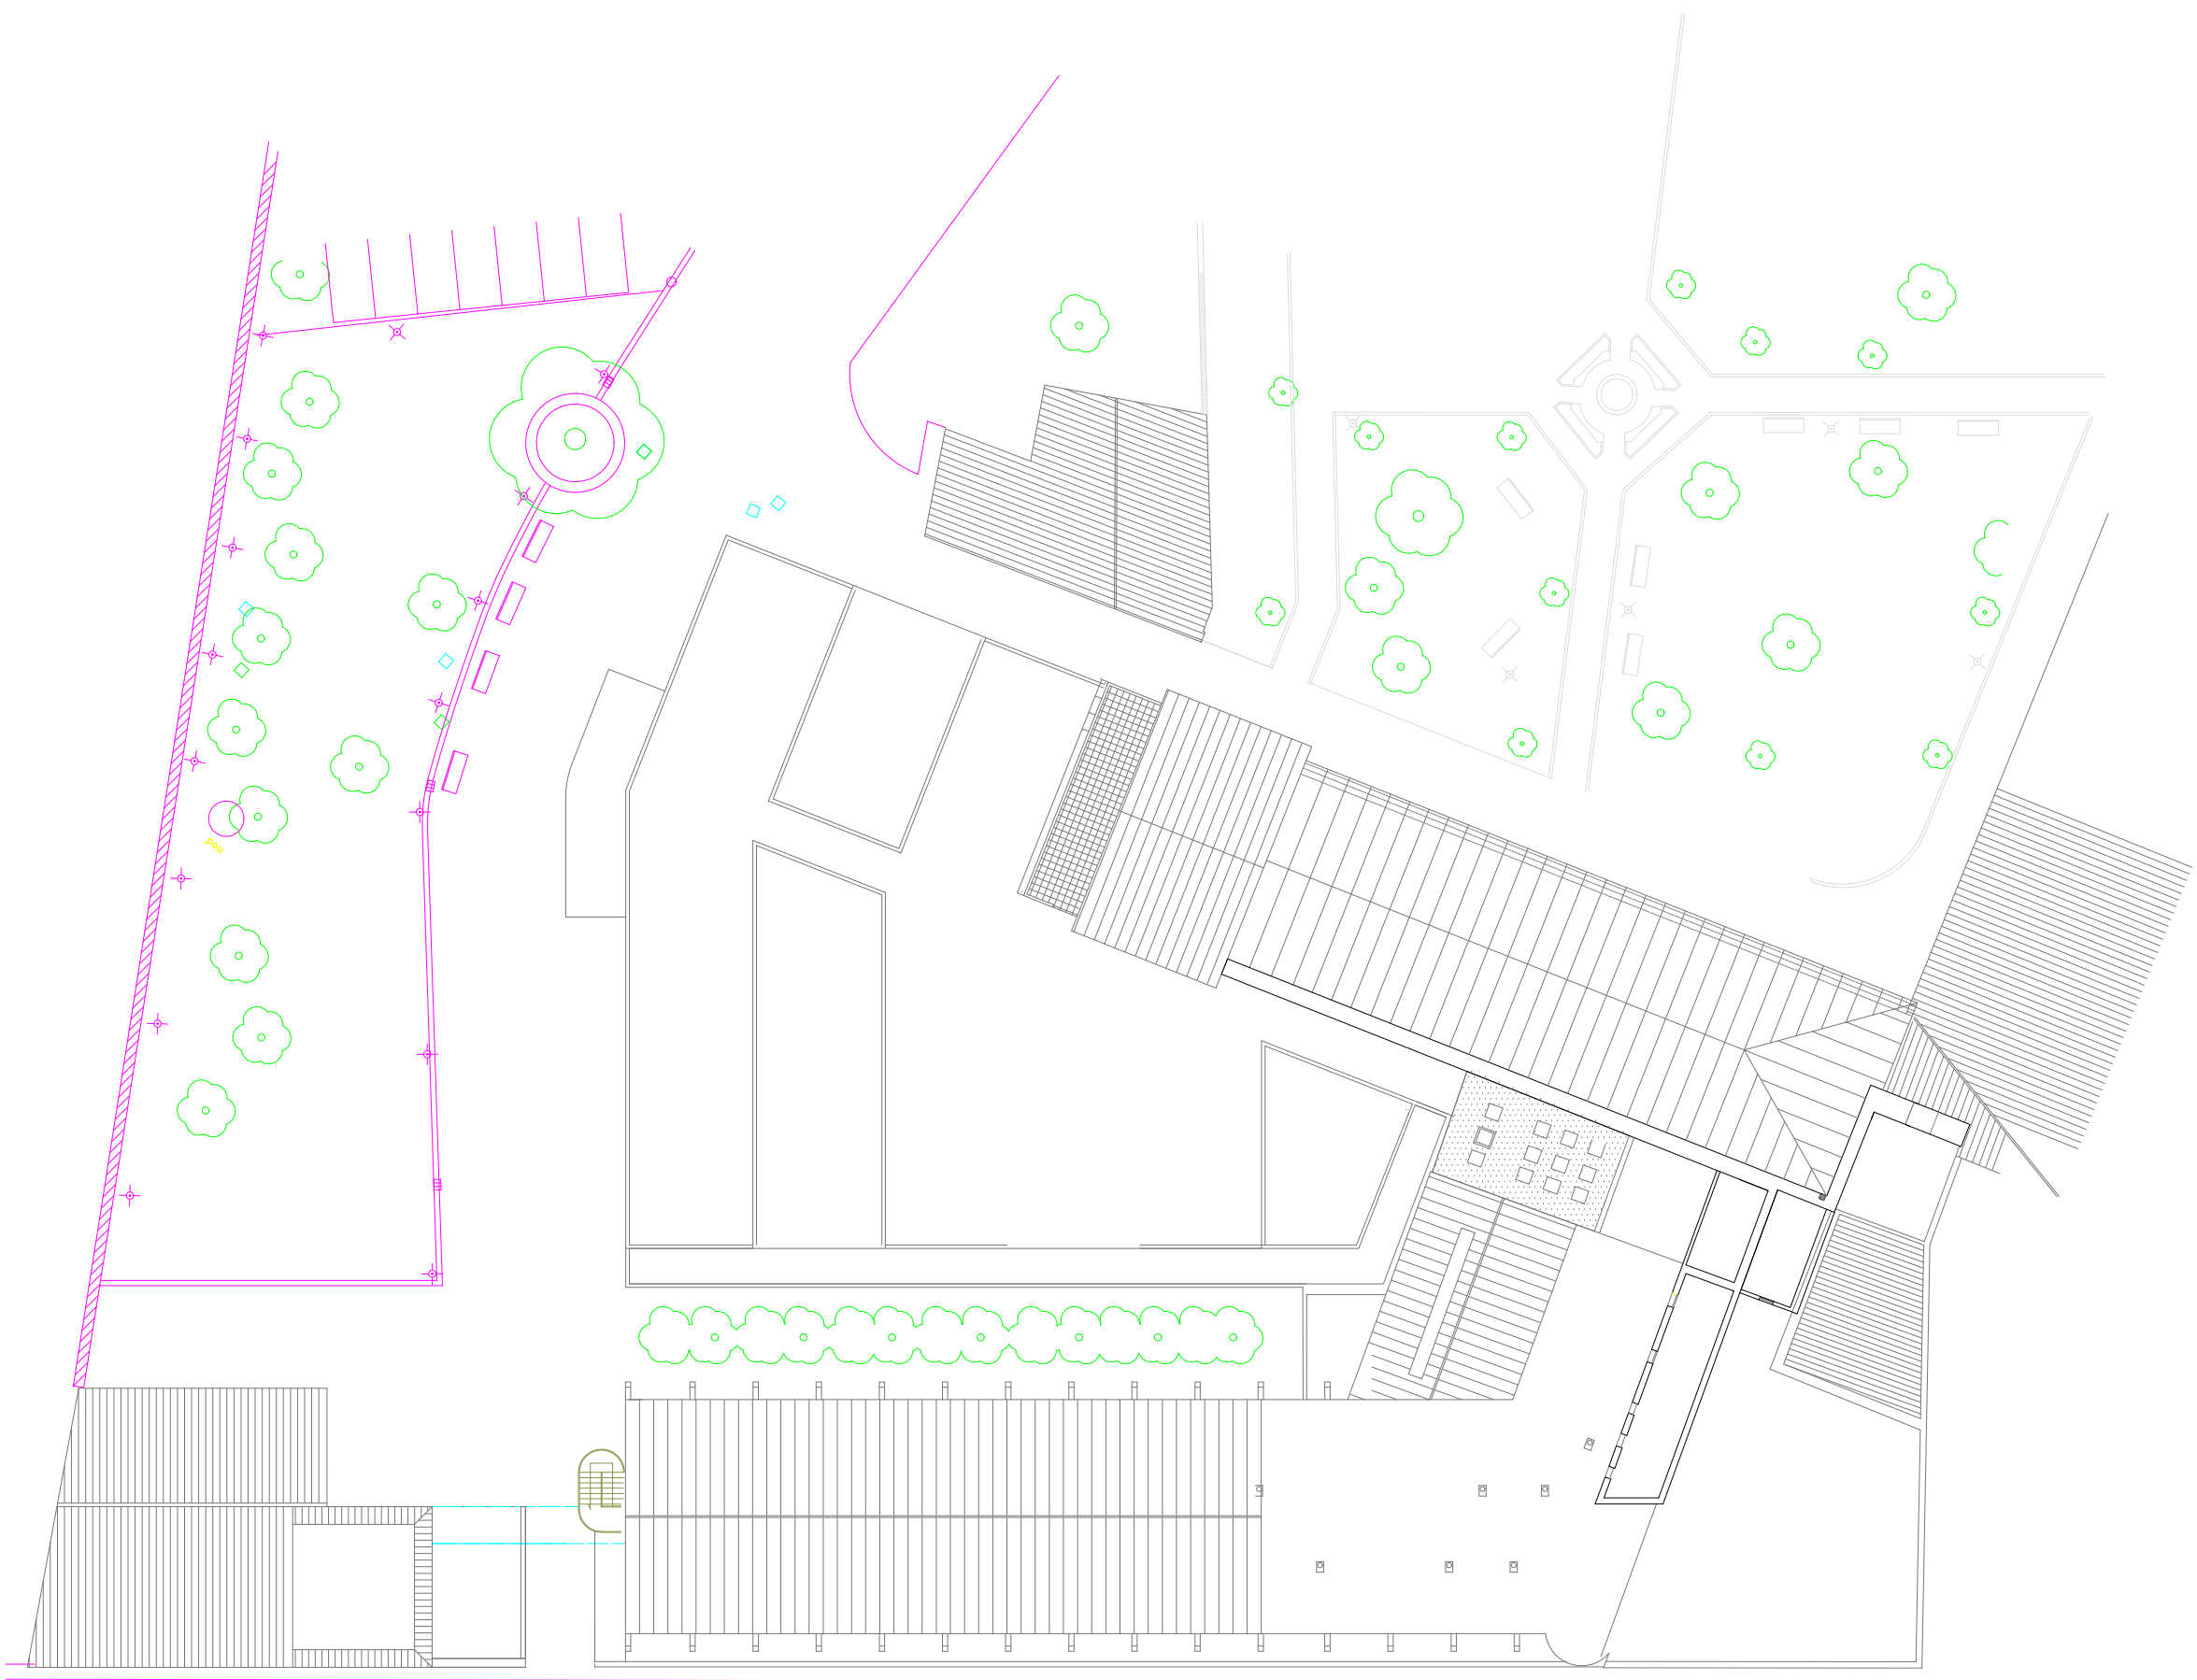

Plànol: Distribució  
Planta coberta

Data: 10 / 01 / 2024  
Escala: S/E



Descripció: Distribució espais  
a l'Hospital Sant Antoni Abat

Situació: Carrer de Sant Josep, 21-23  
08800 Vilanova i la Geltrú (Barcelona)

Nº Plànol  
Ref. Plànol

PC