




PLANTA

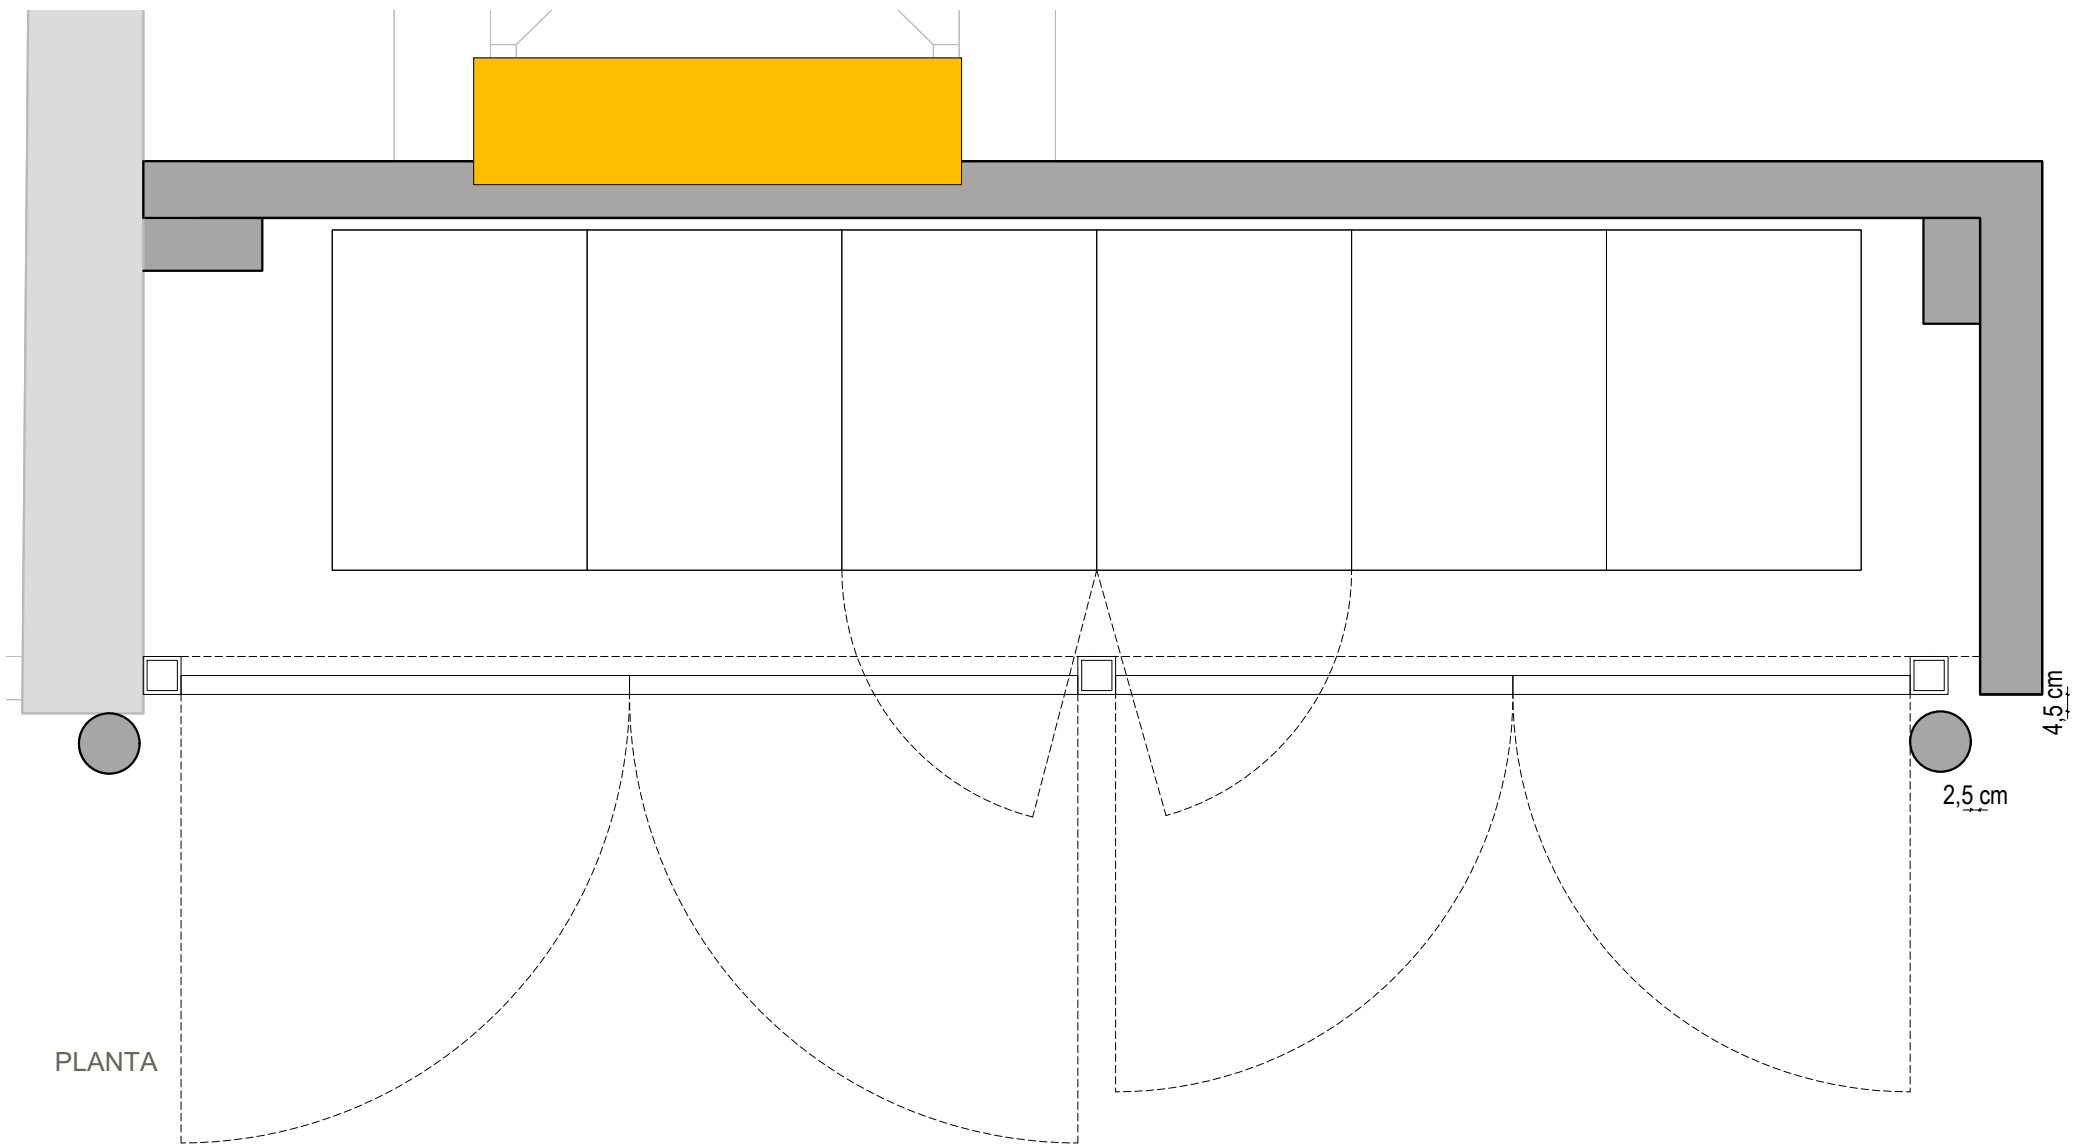

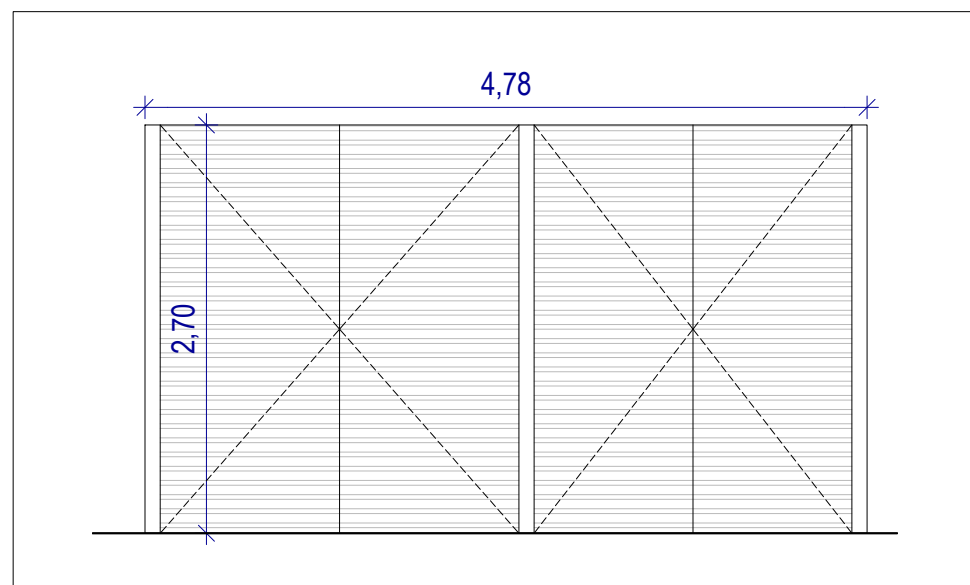

PLANTA

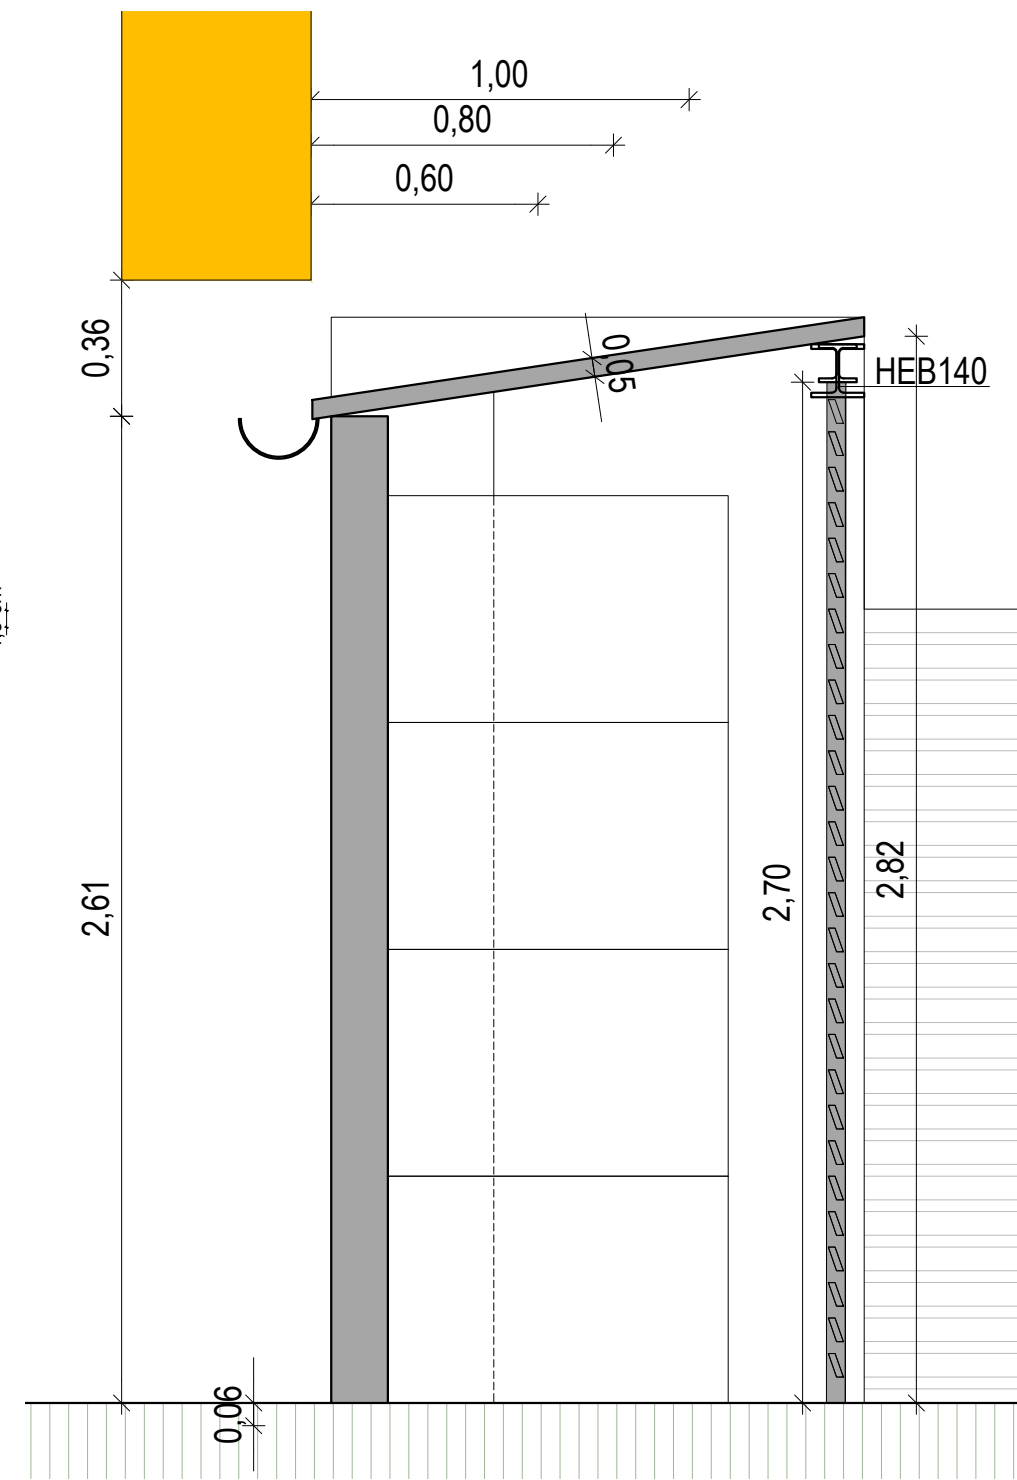

Codi: RV.04	Unitats: 1	Ubicació: Guixetes equips
Material: Metall color gris fosc	Paret: Exterior edifici grades-vestidors i panell de 15 cm	
Descripció: Conjunt de 4 reixes metàl·liques batents, amb marc metàl·lic. Es col·locarà tres muntants verticals. Els muntants aniran soldats a una viga HEB metàl·lica i ancorats a la base amb pletines. La reixa està formada per lames horitzontals a 45° de 10 cm d'ample, amb marc metàl·lic perimetral, seguint grafisme del plànol.		



