



EMPLAZAMIENTO E:1/2.000

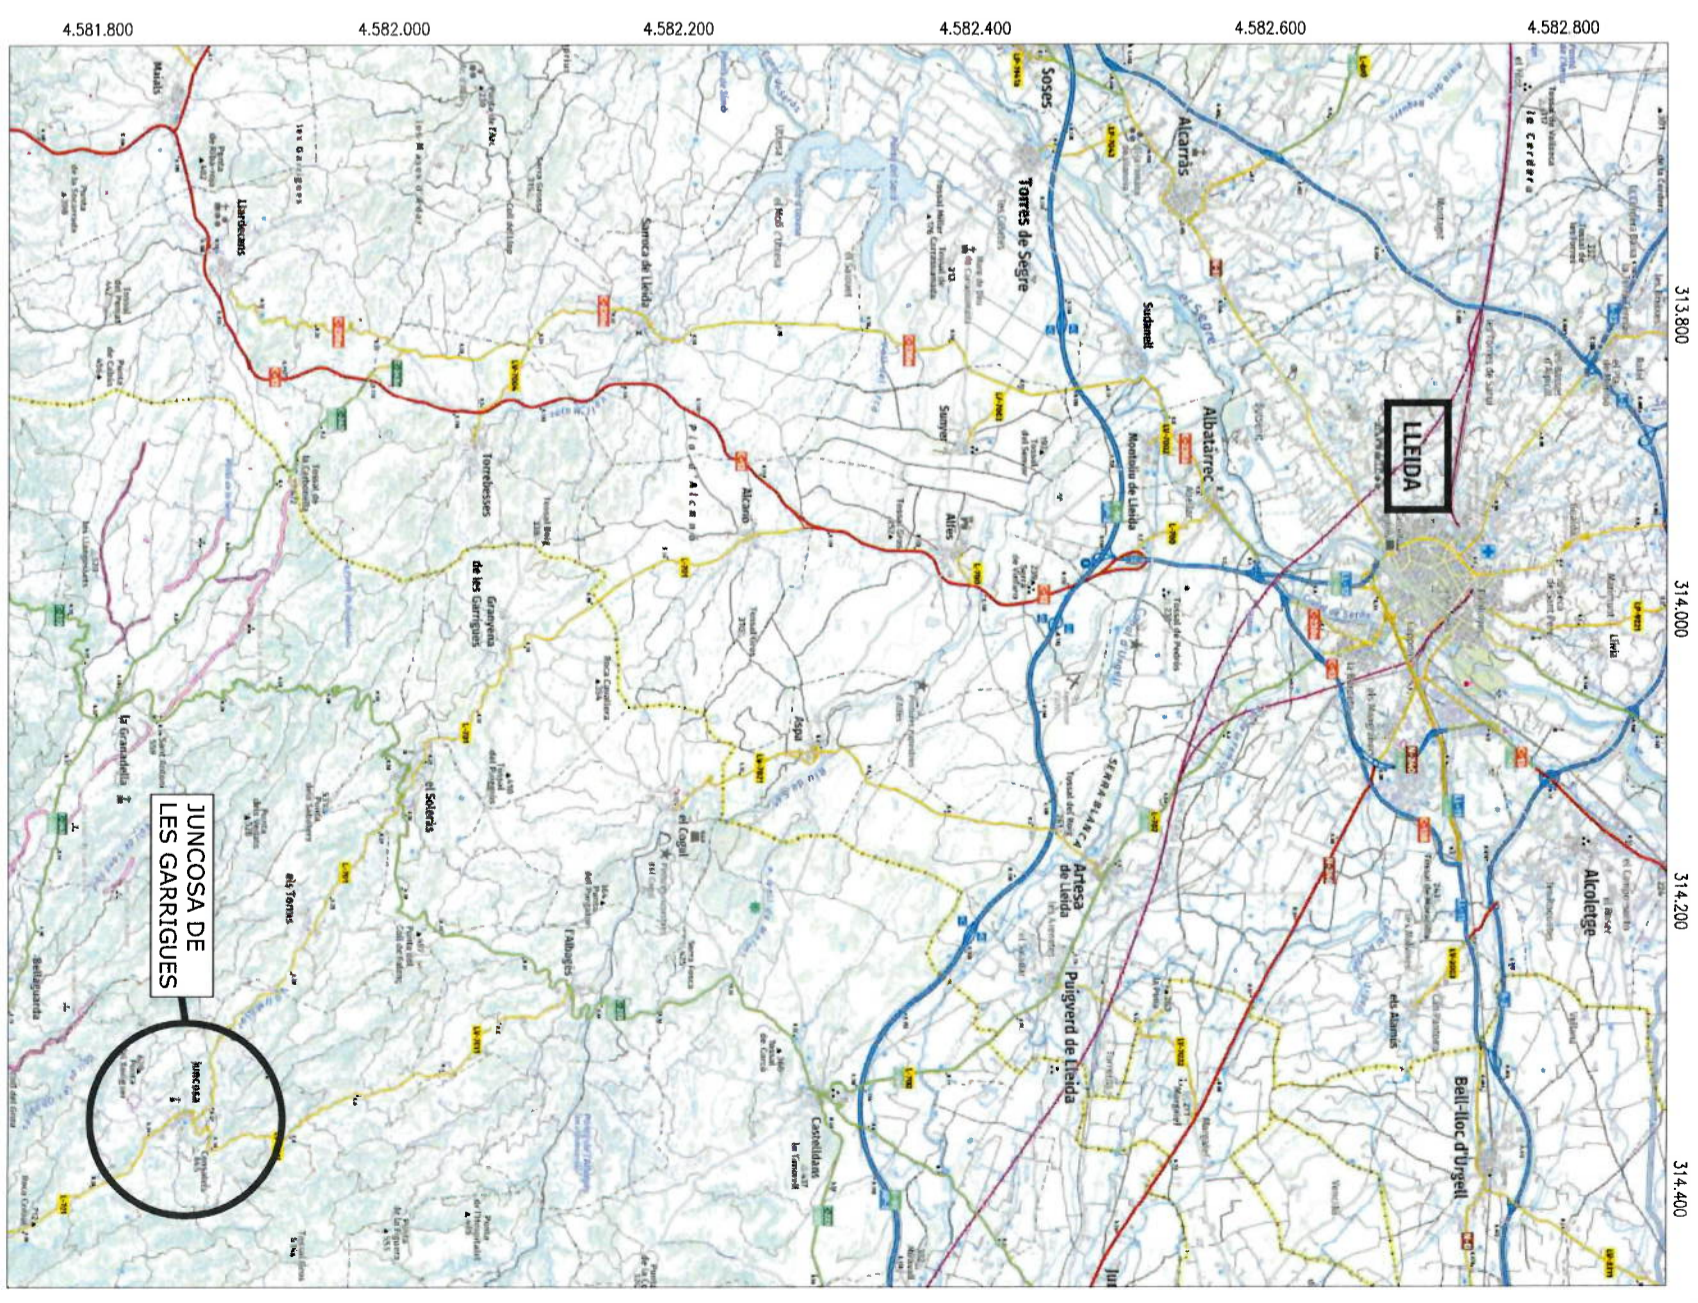


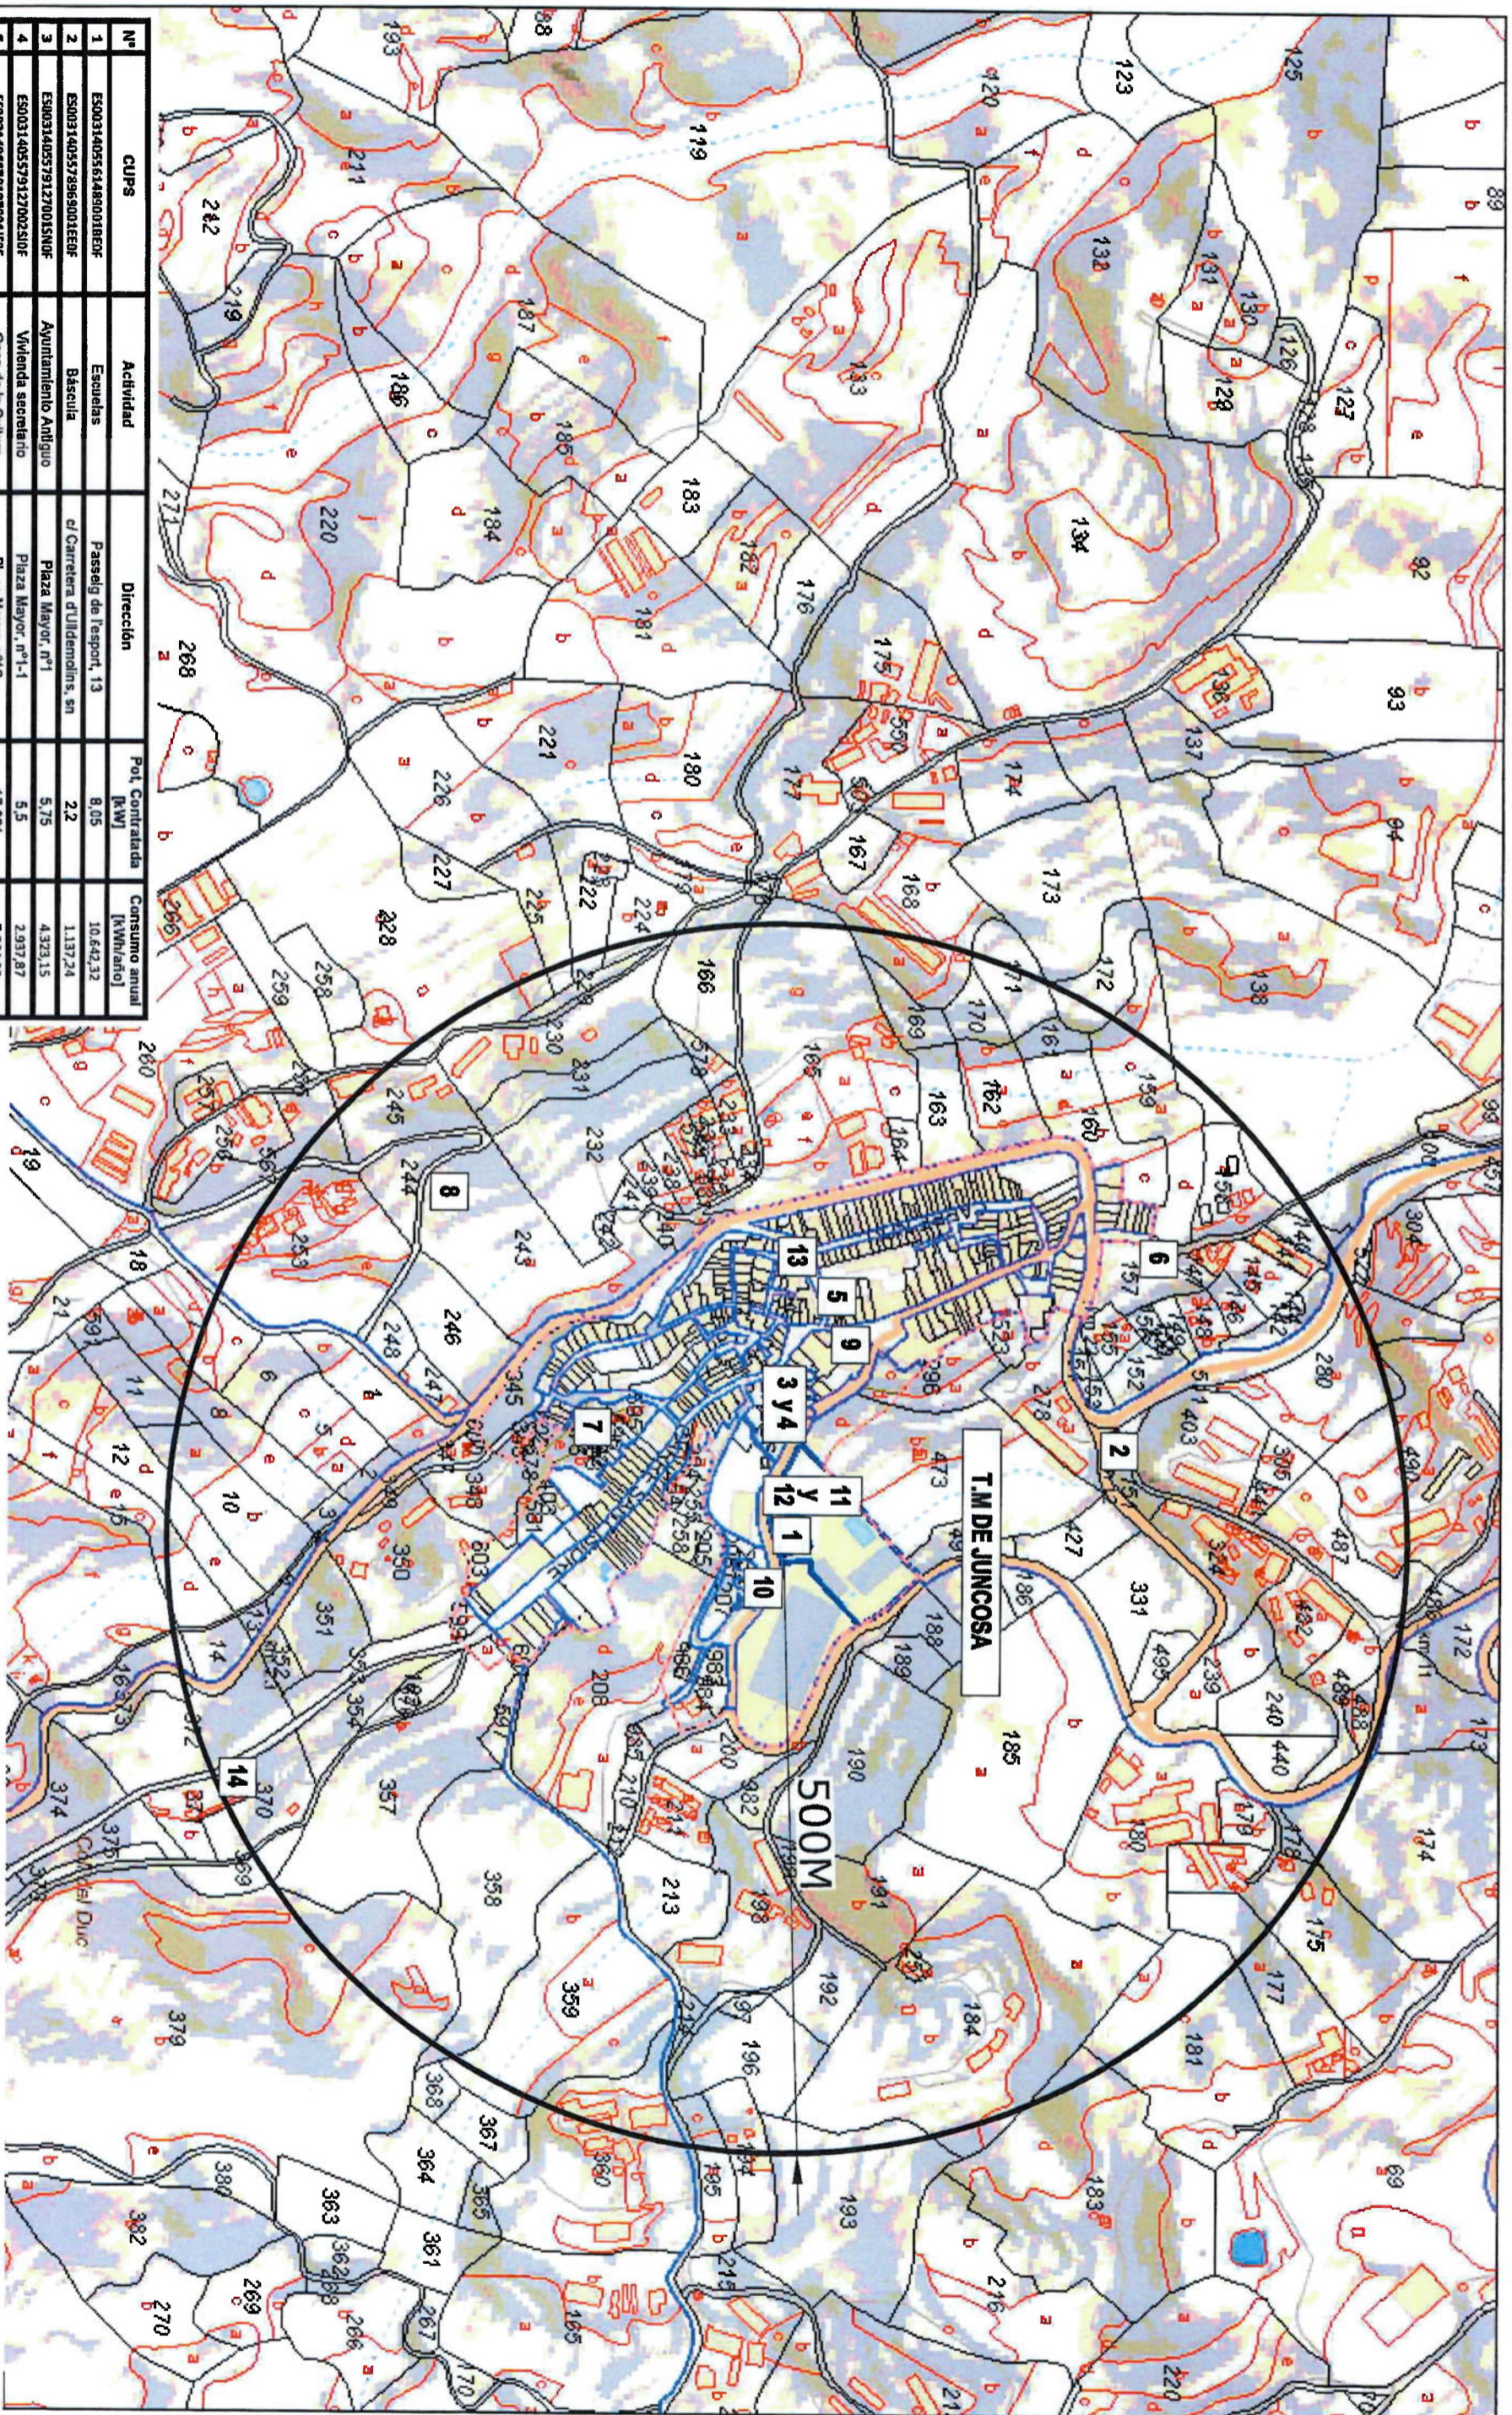
SITUACION GENERAL E:1/5.000

Coordenads UTM 31 ETRS89 X=314.125 Y=4.582.305

EL TITULAR 		EL TECNICO AUTOR 	
AYUNTAMIENTO DE JUNCOSA Avda. del Segre, 2 - entlo. - 25007 LLEIDA Tel: 913 262030 - email: 913262030@gmail.com		Firmado digitalmente por GUILLERMO REDONDO CUADRILLERO DNI: 40335793P Ingeniero Técnico Industrial Fecha: 2021.11.08 09:35:18 +01'00'	
PLANO Num. DEP.: 6.997 FECHA: Noviembre 2021 ESCALA: Varias		PROYECTO INSTALACIÓN FOTOVOLTAICA EN CUBIERTA SITUACION: Posseig de l'Esport, 13 25165 JUNCOSA DE LES GARRIGUES (Lleida)	
SITUACIÓ GENERAL EMPLAÇAMENT		Num. PLANO: 1	

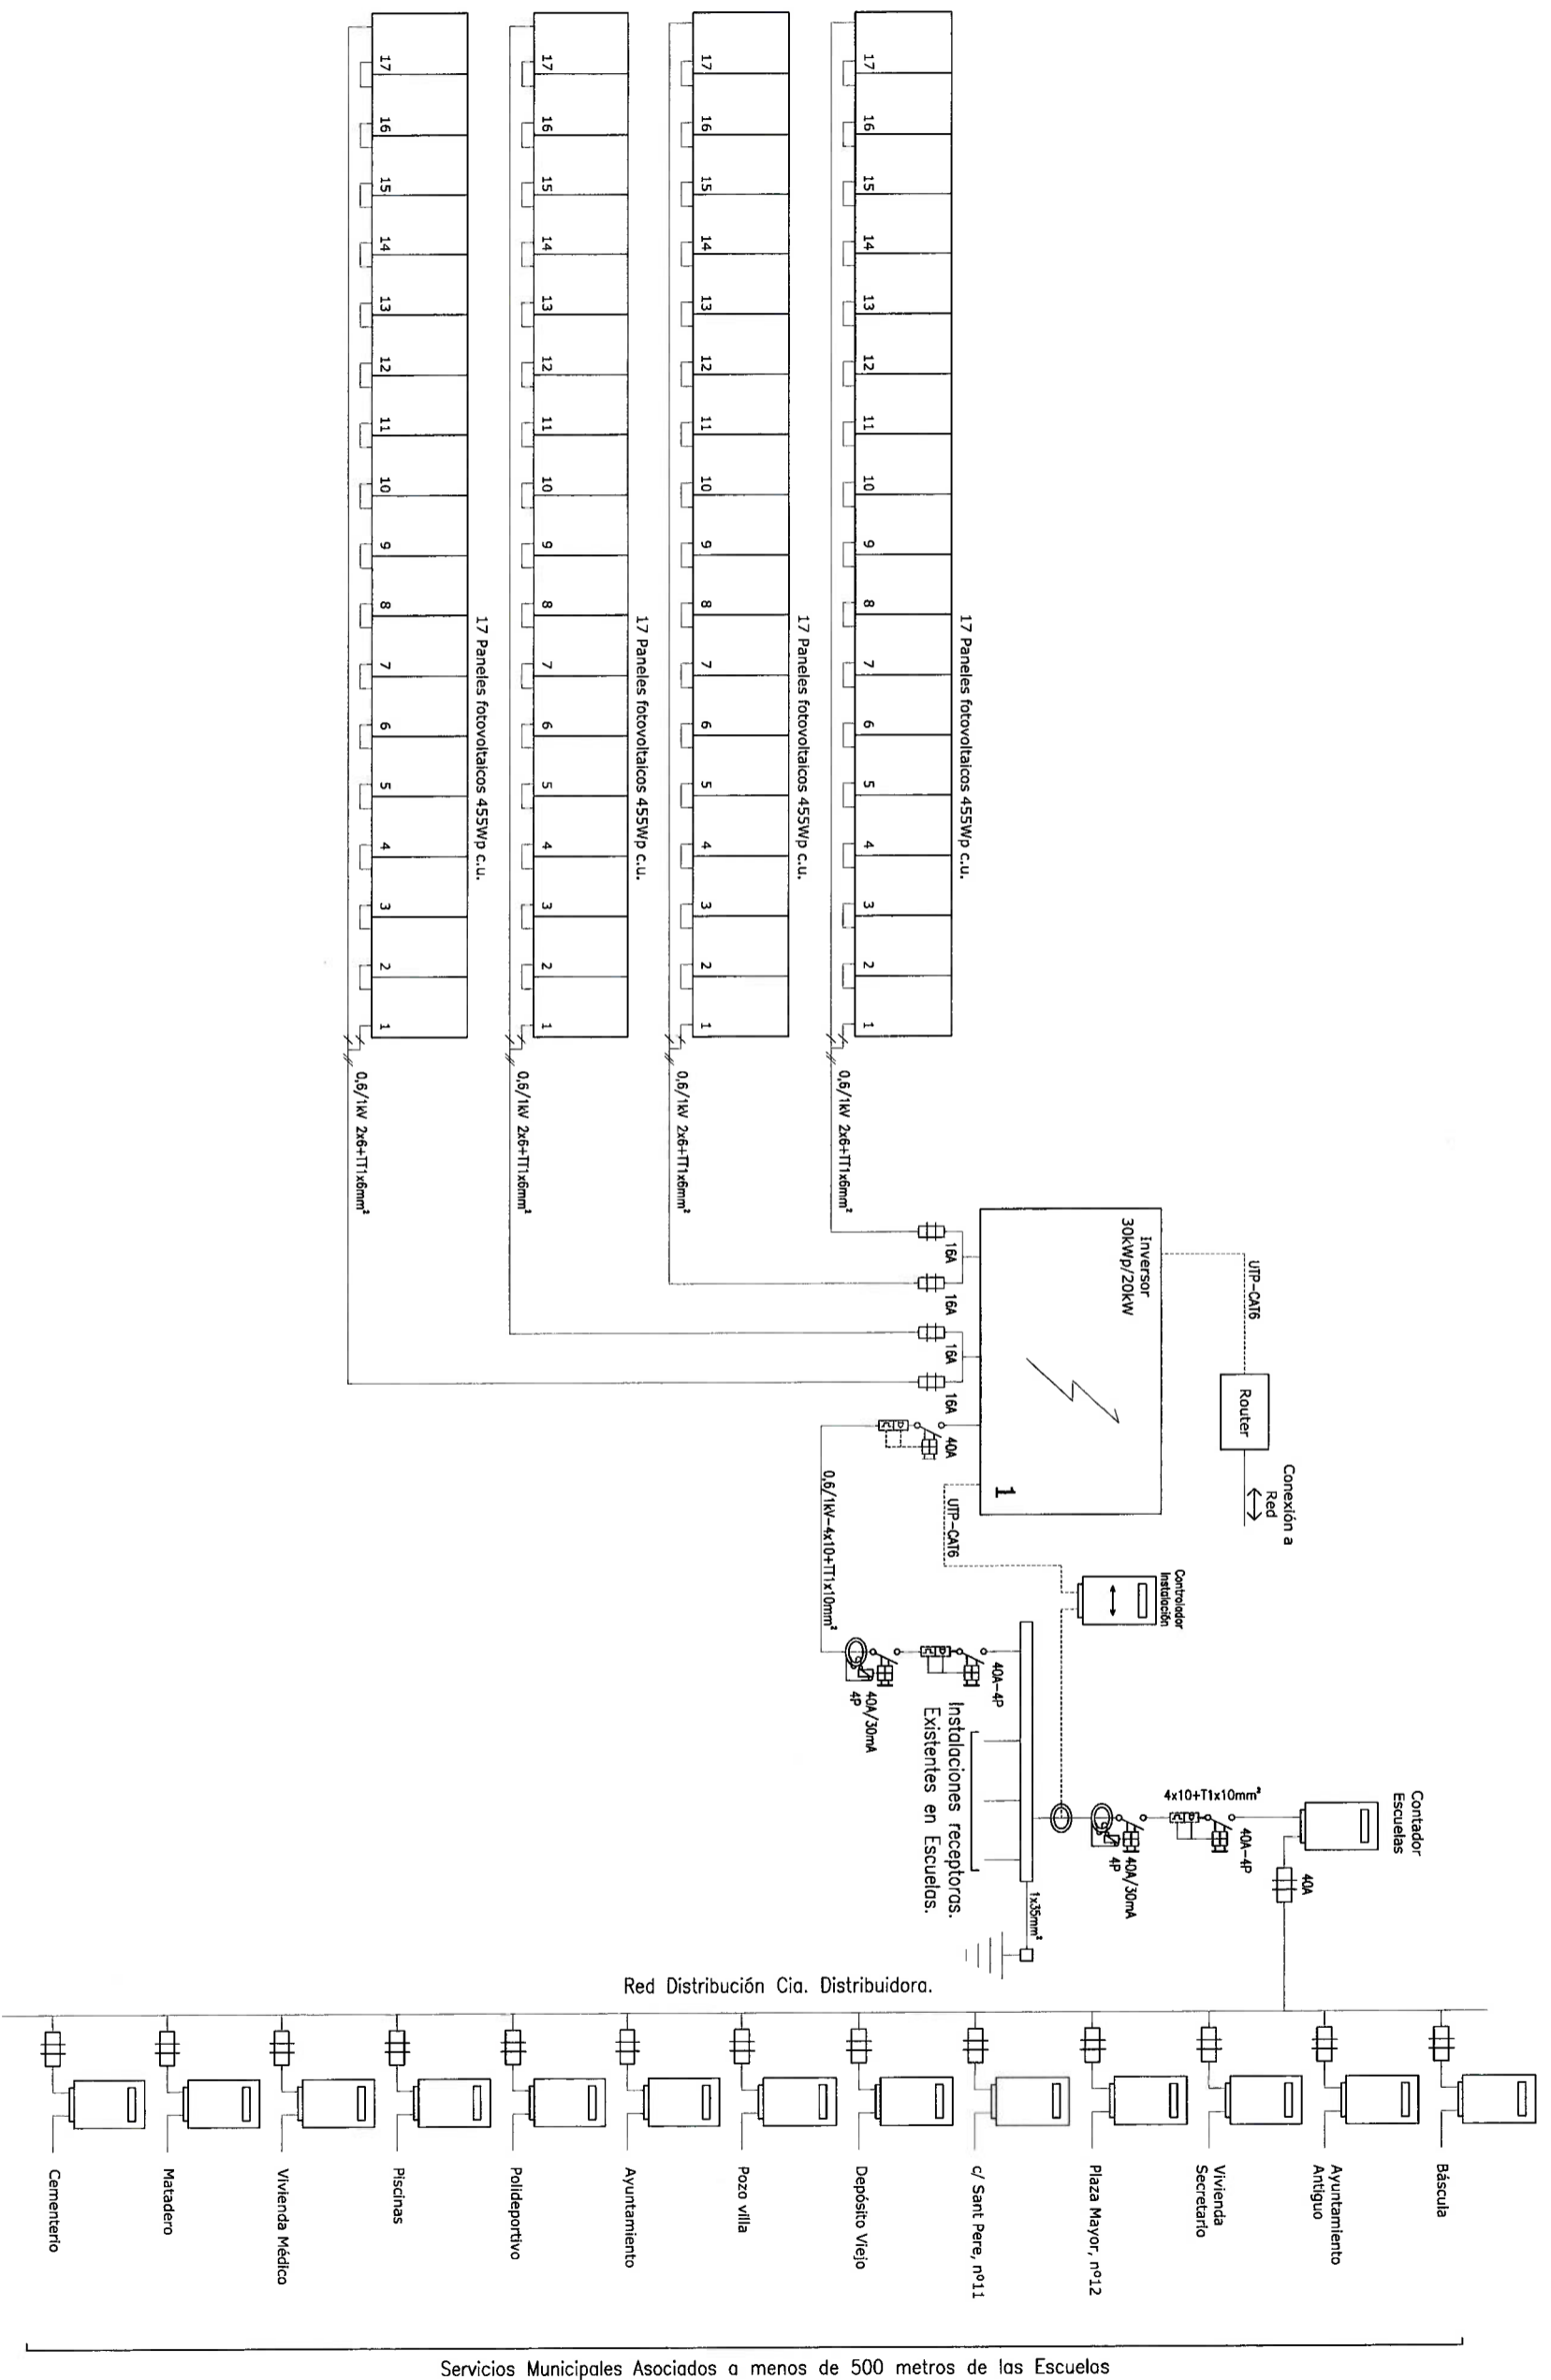

EL TITULAR		EL TÉCNICO AUTOR		PROYECTO	
AYUNTAMIENTO DE JUNCOSA 		Guillermo Redondo Guadilla Ingeniero Técnico Industrial GUILLERMO REDONDO CUADRILLERO Ingeniero Técnico Industrial		INSTALACIÓN FOTOVOLTAICA EN CUBIERTA Posseig de l'Esport, n°13, 25165 JUNCOSA (Lleida)	
Avda. del Segre, 2 - entlo. - 25007 LLEIDA Tel. 973220330 - email: 973220330@gmail.com		Nº EXPTE: 6.997 FECHA: Noviembre 2.021 ESCALA: ---		PLANO ESQUEMA UNIFILAR	
				SITUACIÓN: --- Nº PLANO: 4	



Nº	CUPS	Actividad	Dirección	Pot. Contratada (KW)	Consumo anual (KWh/año)
1	ES00314055614490018EUF	Escuelas	Paseig de l'Esport, 13	8,05	10.642,32
2	ES00314055789690018EUF	Biblioteca	c/ Carretera d'Ulldenolins, sn	2,2	1.137,24
3	ES003140557912170015N0F	Ayuntamiento Antiguo	Plaza Mayor, nº1	5,75	4.329,15
4	ES003140557912170025I0E	Vivienda secretario	Plaza Mayor, nº1-1	5,5	2.997,87
5	ES0031405579137001J0F0E	Casa de la Cultura	Plaza Mayor, nº12	17,321	7.564,05
6	ES0031405579204001M0F0E	Llenado Municipal de cisternas para riego	c/ Sant Pere, nº11	2,2	1,17
7	ES00314055741441002XT0E	Depósito viejo	Cami del Depòsit, sn	6	7.326,54
8	ES0031405741442001E0F0E	Pozo villa	Parida Vallmajor (Pou de la Vila)	7,7	8.649,81
9	ES0031405863451002AZ0F	Ayuntamiento	Plaza Mayor, nº9	15	12.110,67
10	ES0031405898180001X0F0E	Policia	Paseig de l'Esport, sn	12,5	17.126,46
11	ES0031405900407001Y0G0E	Piscinas	c/ Carretera, sn	12	8.838,05
12	ES0031405900408001A0S0F	Médico	Paseig de l'Esport, sn	2,6576	265,76
13	ES0031405904881001Q0K0F	Mateadero	c/ Quatre Cantons, nº25	5,75	398,97
14	ES00314060121266001W0TF	Comentario	c/ Aïres, sn	2,3	177,84

EL TITULAR

AYUNTAMIENTO DE JUNCOSA

EL TÉCNICO AUTOR

GUILLELMO RECONDO CUADRILLERO
Ingeniero Técnico Industrial

Nº DPT: 6.997
FECHA: Julio 2.022
ESCALA: 1/5.000

Financiado digitalmente por
GUILLELMO RECONDO
CUADRILLERO - DNI
40833795P
Último Estado Caducado Fecha: 2022/07/18
Regimen Tributo Industrial 123712 - 40700

PROYECTO

INSTALACIÓN FOTOVOLTAICA EN CUBIERTA

SIMUCCION: Paseig de l'Esport, nº13. 25165 JUNCOSA (Lleida)

Nº PLANO: 3

RADIO DE ALCANCE 500M.
AUTO CONSUMO COLECTIVO