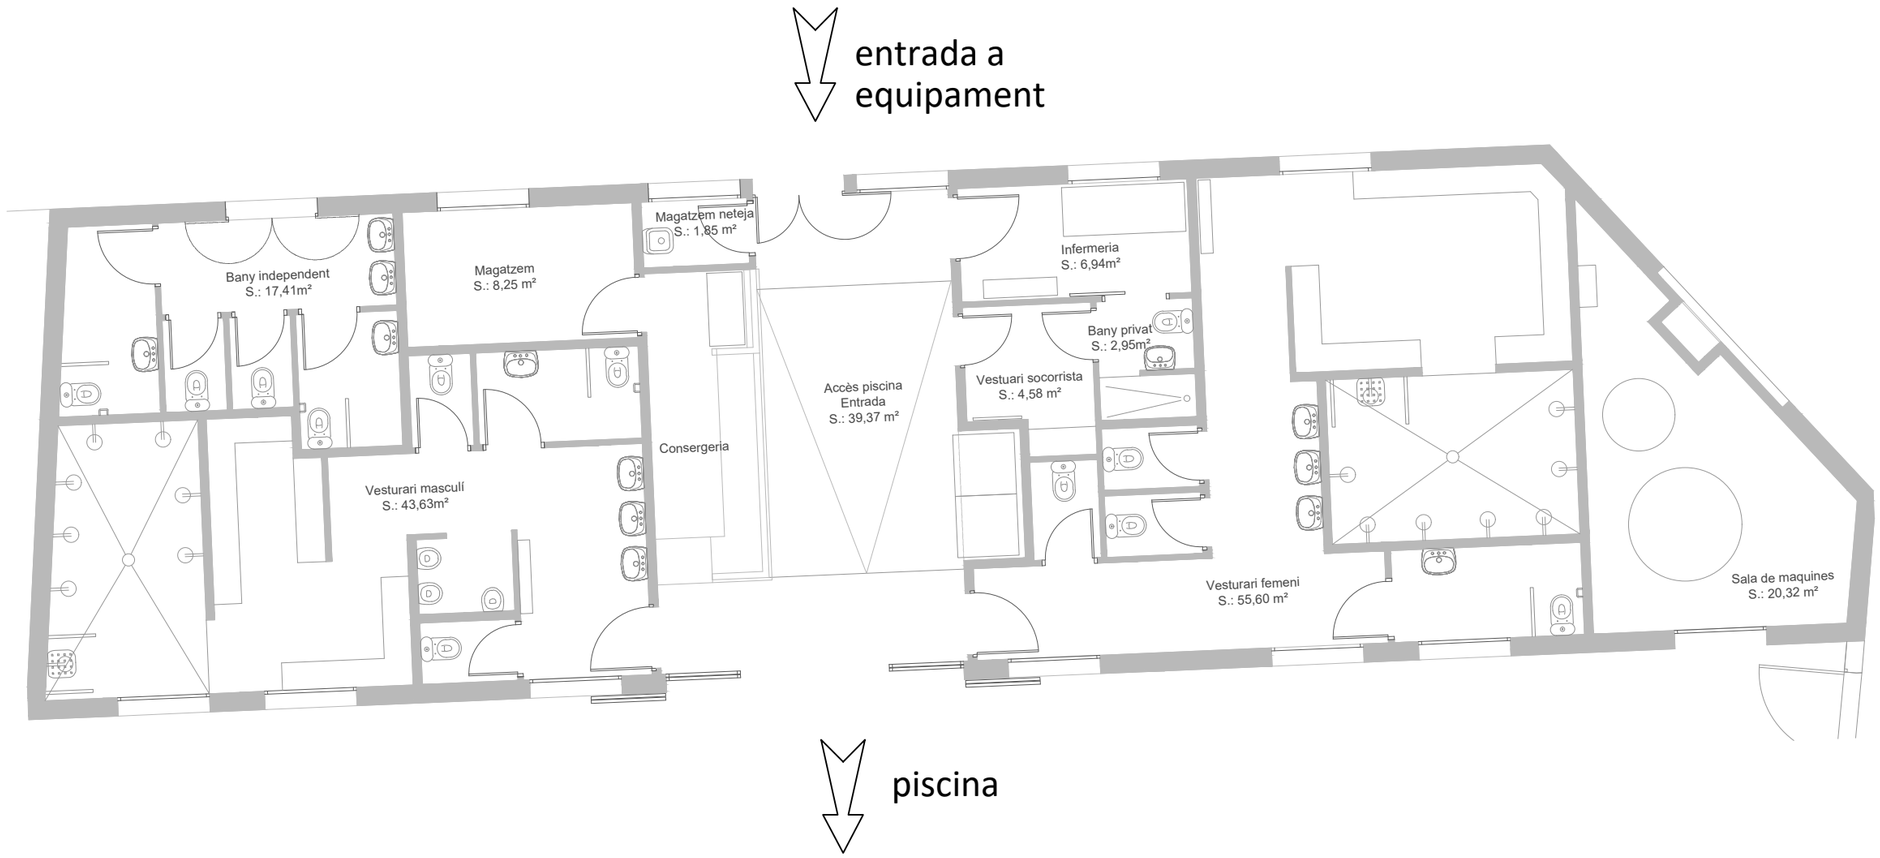

Ajuntament de Palafolls	TÍTOL DEL PROJECTE PCT DEL CONTRACTE DE SERVEIS PER A LA GESTIÓ INTEGRAL DE LA PISCINA MUNICIPAL DE PALAFOLLS	ESCALES: FULL ORIGINAL A3 1:100 Sistema de referència ETRS89 UTM 31N EPSG 25831	NOM DEL PLÀNOL: Piscina municipal vestidors	DATA abril 2024 Impr. 28.04.2024 ARXIU Vestidors piscina PCT 2024.dwg etrs89_piscina pct.ctb	PLÀNOL NÚM. 02 FULL 1 DE 1