



CONTRACTACIÓ DELS SERVEIS D'ASSISTÈNCIA TÈCNICA PER A LA REGULARITZACIÓ AMBIENTAL DE DIFERENTS EDIFICIS DE LA UNIVERSITAT DE BARCELONA

1.- OBJECTE

L'objecte d'aquesta licitació és la redacció dels projectes de llicència ambiental o de la documentació tècnica per a la comunicació ambiental, segons s'escaigui, de diferents edificis de la Universitat de Barcelona, d'acord amb la normativa vigent, estructurats en diferents lots segons criteris territorials i docents. Aquests lots, amb els corresponents edificis, són:

LOT 1 Facultats de Física i de Química

- Edifici de les Facultats de Física i de Química

LOT 2 Facultat de Biologia

- Edifici Margalef
- Edifici Durfort
- Hivernacle

LOT 3 Campus de Mundet

- Edifici Llevant
- Edifici Ponent
- Edifici Migdia
- Aulari Migdia
- Edifici Calderes
- Estabulari
- Palau de Les Heures

Lot 4 Facultat d'Economia i Empresa

- Edifici Diagonal 690
- Edifici Diagonal 696

Cada lot defineix un àmbit coherent des del punt de vista territorial i/o acadèmic. El nombre d'expedients de regularització ambiental de cada lot vindrà determinat pel nombre d'edificis que el componen, per la tipologia de tramitació que requereixin, pels antecedents administratius i per la conveniència operativa que en resulti del procés d'anàlisi.

2.- DESCRIPCIÓ DELS SERVEIS D'ASSISTÈNCIA TÈCNICA PER A LA REGULARITZACIÓ AMBIENTAL

Els serveis mínims inclosos són els següents:

Primera fase

- Recopilació i anàlisi de la documentació escrita i gràfica existent, en base a la subministrada en aquesta licitació i l'existent als arxius de la Universitat de Barcelona.
- Gestió en els arxius de l'Ajuntament de Barcelona per a l'obtenció de les antecedents administratius que hi consten, obtenint-ne còpia de la documentació que sigui necessària en cada cas.
- Visites als edificis i el seu entorn.



- Reportatge fotogràfic resultat de les visites als edificis i el seu entorn.
- Actualització de la informació existent, tant a nivell de distribucions i usos, com de les característiques dels elements constructius i d'instal·lacions que afecten a l'objecte d'aquesta licitació, especialment els que afecten als elements actius i passius al foc, i dels que afecten a l'accessibilitat, tant a nivell gràfic com escrit.
- Comprovació i presa de dades de la maquinaria existents, de les zones de risc i d'altres que afecten a l'objecte d'aquesta licitació.
- Qualsevol altre gestió i/o presa de dades necessària per a la redacció dels projectes de llicència ambiental o de la documentació tècnica per a la comunicació ambiental, segons s'escaigui.

Segona fase

- Determinació de la normativa específica a complir
- Consultes a les administracions implicades per a la tramitació dels expedients, tant municipals (Urbanisme, Activitats, SPCPEIS, Districte, Patrimoni ...) com, si s'escau, autonòmiques (OGAU)
- Determinació de la modalitat i dels procediments específics que afecten a cada un dels expedients a tramitar
- Redacció de la Memòria Tècnica Ambiental, amb l'Annex de Protecció Contra Incendis
- Tramitació davant l'Ajuntament i, si s'escau, d'altres administracions i/o Entitats Ambientals de Control, dels expedients fins a l'obtenció dels informes favorables, singularment els del Servei de Protecció Civil, Prevenció, Extinció d'Incendis i Salvament (SPCPEIS). S'inclou la correcció de les esmenes que en resultin d'aquesta tramitació, això com l'eventual redacció dels documents finals refosos.

Tercera fase

- Determinació de les mesures correctores necessàries per corregir les deficiències que es detectin, segons la documentació finalment validada de la Memòria Tècnica Ambiental i de l'Annex de Protecció Contra Incendis.
- Valoració econòmica, a nivell d'avantprojecte, de les mesures correctores, i determinació i planificació del procés necessari per a la seva execució

S'exclou la redacció dels projectes bàsics i executius de les obres i de les instal·lacions necessaris per a la correcció de les mesures correctores.

3.- TERMINIS DE PRESTACIÓ DELS SERVEIS

3.1.- Primera Fase

El termini per a la primera fase, corresponent a l'obtenció de tota la informació tècnica i administrativa necessària per a la redacció dels documents tècnics i administratius per a la regularització ambiental dels edificis compresos en cada lot és de **vuit mesos** des de la formalització del contracte. Aquest termini inclou el de les consultes als diferents arxius.

En cas d'acreditar-se un temps d'espera per fer aquestes consultes superior a dos mesos (feta la petició en el primer mes d'execució del contracte), el contractista podrà sol·licitar una ampliació del termini de lliurament de la documentació. Aquest termini es podrà ampliar com a màxim en dos mesos. El termini màxim serà, amb aquesta circumstància, de deu (10) mesos.

L'execució de la primera fase s'acreditarà amb la presentació d'un informe que contingui tota aquesta informació, tant a nivell gràfic com descriptiu, i documental. Tota la documentació es lliurarà en



format digital, tant en formats oberts (.doc, .xls, .dwg,, .jpg,...) com en format .pdf. Quan s'escaigui, la signatura serà sempre amb certificat digital admès per l'administració per tal de poder signar els documents de forma electrònica.

El termini per a la realització dels canvis que es determinin en l'aprovació d'aquests documents per part de la Universitat de Barcelona és d'un (1) mes. Aquest termini s'estableix per a cada vegada que s'escaigui. El termini per part de la Universitat de Barcelona per validar l'informe serà, com a màxim, d'un (1) mes. Aquests terminis s'establiran sense perjudici que s'iniciï la segona fase.

3.2.- Segona Fase

El termini per a la segona fase, corresponent a la redacció de la documentació tècnica i administrativa necessària per a la regularització ambiental dels edificis compresos en cada lot, i la seva corresponent presentació davant de l'Ajuntament i, si s'escau, d'altres administracions i/o Entitats Col·laboradores de l'Administració o Entitats Ambientals de Control, és de **deu mesos** des del lliurament dels treballs de la primera fase. Aquest termini inclou el temps necessari per fer les consultes a les diferents administracions i serveis implicats.

En cas d'acreditar-se un temps d'espera per fer aquestes consultes superior a dos mesos (feta la petició en el primer mes d'execució del contracte), el contractista podrà sol·licitar una ampliació del termini de lliurament de la documentació. Aquest termini es podrà ampliar com a màxim en tres mesos. El termini màxim serà, amb aquesta circumstància, de **tretze (13) mesos**.

S'acreditarà amb la presentació dels documents tècnics presentats davant l'administració, així com els registres d'entrada per a la seva tramitació. Tota la documentació es lliurarà en format digital, tant en formats oberts (.doc, .xls, .dwg,, .jpg,...) com en format .pdf. Quan s'escaigui, la signatura serà sempre amb certificat digital admès per l'administració per tal de poder signar els documents de forma electrònica.

Es donarà per finalitzada aquesta fase amb la seva corresponent validació per part de l'Ajuntament i, si s'escau, d'altres administracions i/o Entitats Ambientals de Control, incloent l'informe favorable del Servei de Protecció Civil, Prevenció, Extinció d'Incendis i Salvament (SPCPEIS). En el supòsit de que fos necessari fer correccions a la documentació presentada, el termini per redactar-les i acreditar la seva presentació serà de 30 dies.

S'acreditarà amb el lliurament de l'aprovació i/o validació per part de l'Ajuntament i, si s'escau, d'altres administracions i/o Entitats Ambientals de Control, singularment els del Servei de Protecció Civil, Prevenció, Extinció d'Incendis i Salvament (SPCPEIS).

3.3.- Tercera Fase

El termini per a la tercera fase, corresponent a la determinació de les mesures correctores i la seva valoració econòmica a nivell d'avantprojecte, serà de **30 dies** des de la data de l'aprovació i/o validació per part de l'Ajuntament i, si s'escau, d'altres administracions i/o Entitats Ambientals de Control, singularment els del Servei de Protecció Civil, Prevenció, Extinció d'Incendis i Salvament (SPCPEIS).

S'acreditarà amb la presentació d'un informe que contingui tota aquesta informació, tant a nivell gràfic com descriptiu, i documental. Tota la documentació es lliurarà en format digital, tant en formats oberts (.doc, .xls, .dwg,, .jpg,...) com en format .pdf. Quan s'escaigui, la signatura serà sempre amb certificat digital admès per l'administració per tal de poder signar els documents de forma electrònica.

El termini per a la realització dels canvis que es determinin en l'aprovació d'aquests documents per part de la Universitat de Barcelona és d'un (1) mes. Aquest termini s'estableix per a cada vegada que s'escaigui. El termini per part de la Universitat de Barcelona per validar l'informe serà, com a màxim, d'un (1) mes.



4.- DETALL DEL PRESSUPOST DE LICITACIÓ

El Pressupost de Licitació TOTAL de cada un dels lots es desglossa en el següent quadre:

			TOTAL		
			base imposable	IVA 21%	TOTAL IVA inclòs
LOT 1	FÍSICA I QUÍMICA		150.000,00	31.500,00	181.500,00
LOT 2	BIOLOGIA		66.000,00	13.860,00	79.860,00
	Edifici Margalef		45.000,00	9.450,00	54.450,00
	Edifici Durfort		16.000,00	3.360,00	19.360,00
	Hivernacles		5.000,00	1.050,00	6.050,00
LOT 3	CAMPUS DE MUNDET		129.500,00	27.195,00	156.695,00
	Edifici Llevant		49.000,00	10.290,00	59.290,00
	Edifici Ponent		30.000,00	6.300,00	36.300,00
	Estabulari		3.500,00	735,00	4.235,00
	Edifici Migdia		22.000,00	4.620,00	26.620,00
	Aulari Migdia		10.000,00	2.100,00	12.100,00
	Edifici Calderes		7.000,00	1.470,00	8.470,00
	Palau de Les Heures		8.000,00	1.680,00	9.680,00
LOT 4	ECONOMIA I EMPRESA		88.000,00	18.480,00	106.480,00
	Edifici Diagonal 690		60.000,00	12.600,00	72.600,00
	Edifici Diagonal 696		28.000,00	5.880,00	33.880,00
	TOTAL		433.500,00	91.035,00	524.535,00

Les despeses de visats col·legials, en cas de ser necessaris, seran a càrrec de l'adjudicatari. Igualment seran a càrrec de l'adjudicatari les taxes municipals i/o les tarifes de tramitació dels expedients davant d'Entitats Col·laboradores de l'Administració i/o Entitats Ambientals de Control, així com les d'obtenció de la documentació als arxius corresponents.

D'acord amb el desenvolupament de les fases de prestació dels serveis, es detalla a continuació els imports parcials per a cada una de elles.



4.1.- Primera fase

El Pressupost de Licitació de la PRIMERA FASE de cada un dels lots es desglossa en el següent quadre:

		FASE 1		
		base imposable	IVA 21%	TOTAL IVA inclòs
LOT 1	FÍSICA I QUÍMICA	37.500,00	7.875,00	45.375,00
LOT 2	BIOLOGIA	16.500,00	3.465,00	19.965,00
	Edifici Margalef	11.250,00	2.362,50	13.612,50
	Edifici Durfort	4.000,00	840,00	4.840,00
	Hivernacles	1.250,00	262,50	1.512,50
		-		
LOT 3	CAMPUS DE MUNDET	32.375,00	6.798,75	39.173,75
	Edifici Llevant	12.250,00	2.572,50	14.822,50
	Edifici Ponent	7.500,00	1.575,00	9.075,00
	Estabulari	875,00	183,75	1.058,75
	Edifici Migdia	5.500,00	1.155,00	6.655,00
	Aulari Migdia	2.500,00	525,00	3.025,00
	Edifici Calderes	1.750,00	367,50	2.117,50
	Palau de Les Heures	2.000,00	420,00	2.420,00
		-		
LOT 4	ECONOMIA I EMPRESA	22.000,00	4.620,00	26.620,00
	Edifici Diagonal 690	15.000,00	3.150,00	18.150,00
	Edifici Diagonal 696	7.000,00	1.470,00	8.470,00
		-		
	TOTAL	108.375,00	22.758,75	131.133,75

L'acceptació dels treballs d'aquesta fase serà condició necessària per a la facturació dels mateixos.



4.2.- Segona fase

El Pressupost de Licitació de la SEGONA FASE de cada un dels lots es desglossa en el següent quadre:

		FASE 2		
		base imposable	IVA 21%	TOTAL IVA inclòs
LOT 1	FÍSICA I QUÍMICA	90.000,00	18.900,00	108.900,00
LOT 2	BIOLOGIA	39.600,00	8.316,00	47.916,00
	Edifici Margalef	27.000,00	5.670,00	32.670,00
	Edifici Durfort	9.600,00	2.016,00	11.616,00
	Hivernacles	3.000,00	630,00	3.630,00
		-		
LOT 3	CAMPUS DE MUNDET	77.700,00	16.317,00	94.017,00
	Edifici Llevant	29.400,00	6.174,00	35.574,00
	Edifici Ponent	18.000,00	3.780,00	21.780,00
	Estabulari	2.100,00	441,00	2.541,00
	Edifici Migdia	13.200,00	2.772,00	15.972,00
	Aulari Migdia	6.000,00	1.260,00	7.260,00
	Edifici Calderes	4.200,00	882,00	5.082,00
	Palau de Les Heures	4.800,00	1.008,00	5.808,00
		-		
LOT 4	ECONOMIA I EMPRESA	52.800,00	11.088,00	63.888,00
	Edifici Diagonal 690	36.000,00	7.560,00	43.560,00
	Edifici Diagonal 696	16.800,00	3.528,00	20.328,00
		-		
	TOTAL	260.100,00	54.621,00	314.721,00

Amb l'acreditació de la presentació dels documents tècnics presentats davant l'administració, així com els registres d'entrada per a la seva tramitació, es podrà presentar una factura del **80%** de l'import d'aquesta fase. El **20%** restant es facturarà amb l'aprovació i/o validació per part de l'Ajuntament i, si s'escau, d'altres administracions i/o Entitats Ambientals de Control, singularment els del Servei de Protecció Civil, Prevenció, Extinció d'Incendis i Salvament (SPCPEIS).



4.3.- Tercera fase

El Pressupost de Licitació de la TERCERA FASE de cada un dels lots es desglossa en el següent quadre:

		FASE 3		
		base imposable	IVA 21%	TOTAL IVA inclòs
LOT 1	FÍSICA I QUÍMICA	22.500,00	4.725,00	27.225,00
LOT 2	BIOLOGIA	9.900,00	2.079,00	11.979,00
	Edifici Margalef	6.750,00	1.417,50	8.167,50
	Edifici Durfort	2.400,00	504,00	2.904,00
	Hivernacles	750,00	157,50	907,50
		-		
LOT 3	CAMPUS DE MUNDET	19.425,00	4.079,25	23.504,25
	Edifici Llevant	7.350,00	1.543,50	8.893,50
	Edifici Ponent	4.500,00	945,00	5.445,00
	Estabulari	525,00	110,25	635,25
	Edifici Migdia	3.300,00	693,00	3.993,00
	Aulari Migdia	1.500,00	315,00	1.815,00
	Edifici Calderes	1.050,00	220,50	1.270,50
	Palau de Les Heures	1.200,00	252,00	1.452,00
		-		
LOT 4	ECONOMIA I EMPRESA	13.200,00	2.772,00	15.972,00
	Edifici Diagonal 690	9.000,00	1.890,00	10.890,00
	Edifici Diagonal 696	4.200,00	882,00	5.082,00
		-		
	TOTAL	65.025,00	13.655,25	78.680,25

L'acceptació dels treballs d'aquesta fase serà condició necessària per a la facturació dels mateixos.



5.- DESCRIPCIÓ DELS EDIFICIS CORRESPONENTS A CADA LOT

5.1.- LOT 1. FÍSICA I QUÍMICA

5.1.1.- Conjunt dels edificis de les Facultats de Física i de Química

EMPLAÇAMENT

Carrer Martí i Franquès, 1-11 (08028) BARCELONA

REFERÈNCIA CADASTRAL

6220701DF2862A0001OZ

CONDICIONS URBANISTIQUES

Qualificació urbanística: 7c Equipament comunitari actual de nova creació d'àmbit metropolità.

Pla B0923: PMU per a l'adequació de l'ordenació del Campus Sud, subàmbit ponent, als programes funcionals universitaris.

Tipus d'ordenació: Volumetria específica. Configuració flexible.

DESCRIPCIÓ

Les Facultats de Física i de Química estan emplaçades en l'anomenada illa C, delimitada per l'Avda. Diagonal, els carrers Martí i Franquès, Pau Gargallo i Pascual Vila, ubicades en uns edificis compartits entre ambdues Facultats, amb una superfície construïda total de 73.124 m².

La Facultat de Física es va ampliar mantenint el contacte amb l'ala nord-sud, ocupant un nou edifici de 8 plantes d'alçada encarat al carrer de Pau Gargallo i estructurat a través de patis intercalats, on s'ubiquen les zones de docència i de departaments.

La Facultat de Química es va ampliar en el front de l'Avda. Diagonal i el carrer Pascual Vila, vinculades al les zones comuns de docència i departaments.

Facultat de Física

Espais comuns

Planta 0: Aula magna Enric Casassas, Cafeteria i restaurant i Menjador.

Planta 1: Biblioteca i Servei de fotocòpies.

Aulari

Planta 0: Sala de graus, 3 Aules d'informàtica, 3 Laboratoris (Quàntica, Electrònica i d'estat sòlid) i local d'estudiants.

Planta 1: Secretaria d'Estudiants i Docència, Deganat, Punt d'informació i 2 Aules.

Planta 2: 2 Laboratoris (Mecànica i Medis continus) i 6 Aules.

Planta 3: 2 Laboratoris (Òptica i Electricitat) i 4 Aules.

Planta 4: 2 Laboratoris (Física moderna i Termologia) i 4 Aules.

Edifici nou

Planta 0: 5 Laboratoris docents.

Planta 1: Sala de graus Eduard Fontseré, Sala de juntes i 5 Laboratoris docents.

Planta 2: Oficina de Gestió i Promoció del Centre d'Enginyeria de Microsistemes per a instrumentació i control (CEMIC) i 5 Laboratoris de recerca.



Planta 3: Seminari gra, Seminari petit, 2 Seminaris (Electrònica i Fonamental) i 3 Laboratoris de recerca.

Planta 4: 6 Laboratoris de recerca.

Planta 5: Seminari Josep Ma. Codina i 2 Laboratoris.

Planta 6: 2 Laboratoris de recerca

Planta 7: Secretaria d'Astronomia i Meteorologia i Societat espanyola d'Astronomia

Edifici vell

Planta 0: Centre de Projectió Tèrmica (CPT), Unitat Tecnològica Mecànica, Servei de Criogenia i Laboratori de Micro-nanotecnologia

Planta 1: 4 Aules de màsters, 1 Aula d'informàtica de màsters, Punt d'Atenció als Usuaris dels Serveis Lingüístics i 3 Laboratoris.

Planta 2: Unitat de prototips i 3 Laboratoris.

Planta 4: 6 Laboratoris (4 de recerca).

Planta 5: Aula seminari Pere Pascual i 4 Laboratoris.

Planta 6: Sala d'ordinadors (ECM)

Planta 7: Seminari d'Astronomia i Meteorologia, Física de l'atmosfera i 4 Laboratoris.

Facultat de Química

Per dur a terme les activitats pròpies de docència i de recerca, la Facultat de Química disposa de les instal·lacions i els equipaments necessaris dividits en dos edificis annexos de diferent antiguitat.

El primer, inaugurat el 1969, alberga:

- Planta 0: serveis generals i de manteniment, i serveis científics i tècnics.
- Planta 1: punts d'informació, Secretaria d'Estudiants i Docència i aules generals 101-105, aules d'informàtica 1A i 1B, laboratoris generals, laboratori polivalent i serveis generals.
- Planta 2: Secció Departamental de Química Inorgànica.
- Planta 3: Secció Departamental de Química Analítica.
- Planta 4: Secció Departamental de Química Física.
- Planta 5: Secció Departamental de Química Orgànica.
- Planta 6: Secció Departamental de Química Orgànica i Secció Departamental d'Enginyeria Química.
- Planta 7: Secció Departamental de Ciència i Enginyeria de Materials, i serveis generals i de manteniment.

El segon edifici, inaugurat el 2006, acull la biblioteca de la Facultat de Química, l'Administració de Centre i l'Oficina d'Afers Generals, l'aula magna Enric Casassas, el servei de reprografia, les aules d'informàtica 2A, 2B i 2C, aules generals, laboratoris de recerca i, compartit amb la Facultat de Física, el servei de restauració. Tots aquests elements es disposen al voltant de l'espai polivalent obert conegut com l'atri solar.



QUADRE DE SUPERFÍCIES CONSTRUÏDES (PER PLANTES I TOTAL)

EDIFICIS FÍSICA I QUÍMICA	
Quadre Superfície construïda per plantes	
Planta -3	874,89
Planta -2	1.583,33
Planta -1	5.822,92
Planta 0	10.010,02
Planta 1	10.670,57
Planta 2	8.854,17
Planta 3	8.814,91
Planta 4	7.492,76
Planta 5	5.824,01
Planta 6	5.807,55
Planta 7	5.843,37
Planta Coberta	1.525,11
Total Sup. Constr.	73.123,61

ANNEX: Plànols de totes les plantes, en format pdf

5.2.- LOT 2. FACULTAT DE BIOLOGIA

5.2.1.- Edifici Margalef

EMPLAÇAMENT

Avda. Diagonal, 643 (08028) BARCELONA

REFERÈNCIA CADASTRALS

6519201DF2861H0001ZZ

CONDICIONS URBANISTIQUES

Qualificació urbanística: 7c Equipament comunitari actual de nova creació d'àmbit metropolità.

Pla LC189A MPE d'ordenació de l'equipament del Campus Sud Pedralbes, entre les avingudes de la Diagonal, del Doctor Marañón i de Joan XXIII, promoguda per la UPC i la UB.

DESCRIPCIÓ

La Facultat de Biologia (Edifici Margalef) és obra dels arquitectes Joan Antoni Ballesteros, Joan Carles Cardenal i Francesc de la Guardia, i es va construir l'any 1975. Consta de 8 plantes amb un gran pati central cobert amb una claraboia. L'exterior és d'obra vista de maó i té un aspecte força característic, amb finestres de vidre de forma prismàtica i uns cossos corbats en quart de cercle que allotgen les aules.

L'edifici Margalef consta de 8 plantes (P-1, P0, P1, P2, P3, P4, P5 i P6) amb els següents usos:



Planta -1: 4 Laboratoris de pràctiques, Herbari, Servei de Fermentació, Servei d'esterilització, Espais per a empreses de manteniment (túnel soterrani), Club d'Immersió de Biologia (CIB), Sala Congeladors i Menjador.

Planta 0: Museu (Centre de Recursos de Biodiversitat Animal), Punt d'Informació, Unitat Tècnica d'Administració, Secretaria d'Estudis i Docència de la Facultat, Oficina d'Afers Generals, Administració, Aula Magna, 4 Aules, 4 Aules d'Informàtica, Despatx Monitors d'Informàtica, Rey Center, IRBIO, Local d'estudiants, Sala de lectura i menjador d'estudiants, Sala de màquines de begudes i lavabos.

Planta 1: Departament de Biologia Evolutiva, Ecologia i Ciències Ambientals (Secció de Zoologia i Antropologia Biològica i Secció d'Ecologia), 2 Aules, 5 Laboratoris de pràctiques i lavabos.

Planta 2: Departament de Biologia Evolutiva, Ecologia i Ciències Ambientals, 1 Aula i lavabos.

Planta 3: Departament de Biologia Evolutiva, Ecologia i Ciències Ambientals (Secció de Botànica i Micologia), Departament de Fisiologia i Secció d'Immunologia (Secció de Fisiologia i Secció d'Immunologia), 1 Aula i lavabos.

Planta 4: Departament de Biologia Evolutiva, Ecologia i Ciències Ambientals (Secció de Botànica i Micologia i Secció de Fisiologia i Vegetal), 1 Aula i lavabos.

Planta 5: Departament de Biologia Evolutiva, Ecologia i Ciències Ambientals (Secció de Fisiologia i Vegetal i Secció d'Ecologia), 1 Aula i lavabos.

Planta 6: Departament de Biologia Evolutiva, Ecologia i Ciències Ambientals (Secció de Ecologia i Secció de Fisiologia i Vegetal).

QUADRE DE SUPERFÍCIES CONSTRUÏDES (PER PLANTES I TOTAL)

EDIFICI MARGALEF	
Quadre Superfície construïda per plantes	
Planta -1	2.514,00
Planta 0	3.196,99
Planta 1	2.652,36
Planta 2	2.185,22
Planta 3	2.601,43
Planta 4	2.523,76
Planta 5	2.569,12
Planta 6	1.116,75
Planta 7	80,20
Total Sup. Constr.	19.439,83

ANNEX: Plànols de totes les plantes, en format pdf

5.2.2.- Edifici Durfort

EMPLAÇAMENT

Avda. Diagonal, 643 (08028) BARCELONA

REFERÈNCIA CADASTRALS

6519201DF2861H0001ZZ



CONDICIONS URBANISTIQUES

Qualificació urbanística: 7c Equipament comunitari actual de nova creació d'àmbit metropolità.

Pla LC189A MPE d'ordenació de l'equipament del Campus Sud Pedralbes, entre les avingudes de la Diagonal, del Doctor Marañon i de Joan XXIII, promoguda per la UPC i la UB.

DESCRIPCIÓ

L'edifici Durfort té forma rectangular amb una volumetria discordant en la cantonada est, per configurar l'accés a l'edifici des del passatge exterior en angle, que connecta amb l'edifici Margalef.

El Durfort consta de 4 plantes (P-1, P0, P1 i P2) amb els següents usos:

Planta -1: Laboratori, 9 Laboratoris de pràctiques, Servei de bar, cuina, menjador i lavabos.

Planta 0: Punt d'Informació, Aula de Graus, Sala de Junes, Sala de Reunions, 2 Aules d'Informàtica, 4 Aules, 3 Despatxos i lavabos.

Planta 1: 10 Aules

Planta 2: 3 Aules i el Departament de Genètica, Microbiologia i Estadística (Secció d'Estadística).

QUADRE DE SUPERFÍCIES CONSTRUÏDES (PER PLANTES I TOTAL)

EDIFICI DURFORT	
Quadre Superfície construïda per plantes	
Planta -1	1.272,00
Planta 0	1.163,72
Planta 1	1.191,48
Planta 2	1.193,34
Total Sup. Constr.	4.820,54

ANNEX: Plànols de totes les plantes, en format pdf

5.2.3.- Hivernacle

EMPLAÇAMENT

Avda. Diagonal, 643 (08028) BARCELONA

REFERÈNCIA CADASTRALS

6519201DF2861H0001ZZ

CONDICIONS URBANISTIQUES

Qualificació urbanística: 7c Equipament comunitari actual de nova creació d'àmbit metropolità.

Pla LC189A MPE d'ordenació de l'equipament del Campus Sud Pedralbes, entre les avingudes de la Diagonal, del Doctor Marañon i de Joan XXIII, promoguda per la UPC i la UB.

DESCRIPCIÓ

Instal·lació consistent en un hivernacle de planta baixa rectangular allargada, amb tancaments de vidre per a recerca i docència. La instal·lació disposa d'una superfície de camps de cultiu de 500m² format per 4 mòduls amb regulació automàtica de clima, una sala de cambres de cultiu amb ambient controlat de clima intens, 1 laboratori general i 1 laboratori d'aparells.

L'Hivernacle té 2 plantes (-1 o 0). En la planta -1 es situa la sala de cambres i part dels laboratoris.



QUADRE DE SUPERFÍCIES CONSTRUÏDES (PER PLANTES I TOTAL)

EDIFICI HIVERNACLE	
Quadre Superfície construïda per plantes	
Planta -1	1.118,51
Planta 0	1.022,78
Total Sup. Constr.	2.141,29

ANNEX: Plànols de totes les plantes, en format pdf

5.3.- LOT 3. CAMPUS DE MUNDET

5.3.1.- Pavelló Llevant

EMPLAÇAMENT

Passeig Vall d'Hebron, 171 (08035) BARCELONA

REFERÈNCIA CADASTRAL

8678910DF2887H0001RH

CONDICIONS URBANISTIQUES

Qualificació urbanística: 7a Equipaments actuals.

Pla B0869 MPE de les Llars Mundet per a la ubicació d'una casa d'acollida per a nens amb càncer.

Pla HTA286 Pla Especial de les Llars Mundet i el campus de la Universitat de Barcelona a la Vall d'Hebrón.

Pla HTA286A Modificació Pla Especial de les Llars Mundet i ordenació dels terrenys de la Fundació Albà.

El Pavelló Llevant està integrat en un recinte considerat d'interès local, encara que no formi part del catàleg de patrimoni arquitectònic de la ciutat de Barcelona.

DESCRIPCIÓ

El Pavelló Llevant està situat al mig del complex. Es tracta d'una rehabilitació realitzada per l'arquitecte Manuel Baldrich l'any 1956, de l'edifici original dissenyat anteriorment per l'arquitecte Joan Rubió i Bellver l'any 1928.

L'edifici és aproximadament de planta quadrada i s'organitza al voltant d'un claustre central i de 4 patis situats en les cantonades.

L'estructura vertical de l'edifici és de murs de càrrega, però amb la rehabilitació es van modificar alguns trams de murs per pilars, per tal d'aconseguir espais interiors més grans. També modifica tot l'exterior de l'edifici per tal de donar-li una imatge de modernitat (implantació de balcons lineals a totes les façanes mantenint les obertures).

El Pavelló Llevant està destinat a encabir els Departaments de la Facultat d'Educació:

- Didàctica i Organització Educativa
- Didàctiques Aplicades
- Educació Lingüística, Científica i Matemàtica
- Mètodes d'Investigació i Diagnòstic en Educació
- Teoria i Història de l'Educació
- Unitat de Formació i Recerca de Treball Social

El CRAI Campus Mundet – Biblioteca

Restauració i Bar



QUADRE DE SUPERFÍCIES CONSTRUÏDES (PER PLANTES I TOTAL)

CAMPUS DE MUNDET PAV. LLEVANT	
Quadre Superfície construïda per plantes	
Planta -3	626,36
Planta -2	1.898,11
Planta -1	3.040,90
Planta -1 (altell)	533,78
Planta 0	5.008,92
Planta 1	4.144,10
Planta 2	4.144,10
Planta 3	4.043,19
Planta Coberta	144,58
Total Sup. Constr.	23.584,04

ANNEX: Plànols de totes les plantes, en format pdf

5.3.2.- Pavelló Ponent

EMPLAÇAMENT

Passeig Vall d'Hebron, 171 (08035) BARCELONA

REFERÈNCIA CADASTRALS

8678910DF2887H0001RH

CONDICIONS URBANISTIQUES

Qualificació urbanística: 7a Equipaments actuals.

Pla B0869 MPE de les Llars Mundet per a la ubicació d'una casa d'acollida per a nens amb càncer.

Pla HTA286 Pla Especial de les Llars Mundet i el campus de la Universitat de Barcelona a la Vall d'Hebron.

Pla HTA286A Modificació Pla Especial de les Llars Mundet i ordenació dels terrenys de la Fundació Albà.

El Pavelló Ponent està integrat en un recinte considerat d'interès local, encara que no formi part del catàleg de patrimoni arquitectònic de la ciutat de Barcelona.

DESCRIPCIÓ

El Pavelló Ponent està situat en el costat ponent del complex. Es tracta d'una rehabilitació realitzada per l'arquitecte Manuel Baldrich l'any 1956, de l'edifici original dissenyat anteriorment per l'arquitecte Joan Rubió i Vellver l'any 1928.

L'edifici principal de la Facultat de Psicologia és el Pavelló de Ponent, formant la plaça del Campus de Mundet juntament amb el Pavelló de Llevant, l'església i l'antic teatre.

Es tracta d'un edifici organitzat en tres barres de la mateixa mida que es van desplaçant lleugerament; la última de les tres barres a més a més està girada, orientada perfectament a sud. Les barres es connecten entre elles en unes articulacions on a es troben els nuclis de comunicacions verticals amb els ascensors i les escales.

El primer i segon mòduls són, principalment, aules de docència i el tercer vagó l'ocupen despatxos de professorat.



Mòdul 1

Planta 0: Secretaria d'Estudiants i Docència.

Planta 1: 6 Aules de docència i punt de compra de begudes i snacks.

Planta 2: 6 Aules de docència

Planta 3: 12 Aules de docència, d'informàtica i laboratoris, laboratori de Psicoteràpia i laboratori de Psicobiologia, Zona de treball independent i Sala de Treball.

Mòdul 2

Planta -1: Punt d'Informació

Planta 0: Despatxos institucionals (Deganat, Cap d'Estudis, Pràcticum i suport TFG, Pla d'Acció tutorial, Sala de Graus Miquel Siguan i Sala de Junes (Victòria Sau).

Planta 1: 7 Aules de docència, Espai office i Despatx de les associacions d'estudiants.

Planta 2: 2 Aules d'informàtica, 9 Aules de docència, Espai de la lectora òptica i Servei d'audiovisuals.

Planta 3: Institut de Neurociències, 2 Despatxos de professorat i 13 Laboratoris de recerca.

Planta 4: Despatxos professorat Dept. Psicologia social

Mòdul 3

Planta 1: Sala d'investigadors visitants i 5 Laboratoris de recerca.

Planta 2: Despatxos professorat Dept. Psicobiologia

Planta 3: Despatxos professorat Dept. Psicologia del desenvolupament i de l'educació

Planta 4: Despatxos professorat Dept. Psicologia quantitativa

Planta 5: Despatxos professorat Dept. Processos cognitius

Planta 6: Despatxos professorat Dept. Personalitat, Avaluació i Tractament psicològic

QUADRE DE SUPERFÍCIES CONSTRUÏDES (PER PLANTES I TOTAL)

CAMPUS DE MUNDET PAV. PONENT	
Quadre Superfície construïda per plantes	
Planta -1	136,18
Planta 0	1.665,52
Planta 1	2.567,27
Planta 2	3.258,40
Planta 3	3.365,38
Planta 4	2.392,37
Planta 5	1.241,07
Planta 6	1.200,78
Planta Coberta	76,32
Total Sup. Constr.	15.903,29

ANNEX: Plànols de totes les plantes, en format pdf



5.3.3.- Pavelló Migdia

EMPLAÇAMENT

Passeig Vall d'Hebron, 171 (08035) BARCELONA

REFERÈNCIA CADASTRALS

8678910DF2887H0001RH

CONDICIONS URBANISTIQUES

Qualificació urbanística: 7a Equipaments actuals.

Pla HTA286 Pla Especial de les Llars Mundet i el campus de la Universitat de Barcelona a la Vall d'Hebrón.

Pla HTA286A Modificació Pla Especial de les Llars Mundet i ordenació dels terrenys de la Fundació Albà.

El Pavelló Migdia està integrat en un recinte considerat d'interès local, encara que no formi part del catàleg de patrimoni arquitectònic de la ciutat de Barcelona.

DESCRIPCIÓ

El Pavelló Migdia és arquitectònicament similar al Pavelló de Ponent, encara que disposant les tres barres ortogonalment i situant les escales en les unions entre barres. L'edifici consta de 4 plantes les dos barres situades a l'est i 3 plantes la barra situada a l'oest, degut a la topografia del terreny.

L'edifici conté els espais destinats a l'Administració de la Facultat d'Educació, 2 sales de Graus i aules de docència, informàtica, música i Educació visual i plàstica, així com Laboratoris de Física, Química, Biologia i Geologia.

QUADRE DE SUPERFÍCIES CONSTRUÏDES (PER PLANTES I TOTAL)

CAMPUS DE MUNDET PAV. MIGDIA	
Quadre Superfície construïda per plantes	
Planta 0	1.221,50
Planta 1	2.436,12
Planta 2	2.817,42
Planta 3	2.884,58
Planta 4	1.368,87
Planta 5	92,06
Total Sup. Constr.	10.820,55

ANNEX: Plànols de totes les plantes, en format pdf

5.3.4.- Aulari Migdia

EMPLAÇAMENT

Passeig Vall d'Hebron, 171 (08035) BARCELONA

REFERÈNCIA CADASTRALS

8678910DF2887H0001RH

CONDICIONS URBANISTIQUES

Qualificació urbanística: 7a Equipaments actuals.



Pla HTA286 Pla Especial de les Llars Mundet i el campus de la Universitat de Barcelona a la Vall d'Hebrón.
Pla HTA286A Modificació Pla Especial de les Llars Mundet i ordenació dels terrenys de la Fundació Albà.
L'Aulari Migdia està integrat en un recinte considerat d'interès local, encara que no formi part del catàleg de patrimoni arquitectònic de la ciutat de Barcelona.

DESCRIPCIÓ

L'Aulari Migdia és un Aulari de la Facultat d'Educació, edificat posteriorment a la rehabilitació dels altres pavellons de la Universitat de Barcelona. Està construït seguint una disposició paral·lela al pavelló Migdia. Aquest edifici té 3 plantes i conté aules de docència, aules d'informàtica docent i sales d'informàtica per a usuaris de la Facultat.

QUADRE DE SUPERFÍCIES CONSTRUÏDES (PER PLANTES I TOTAL)

CAMPUS DE MUNDET AULARI MIGDIA	
Quadre Superfície construïda per plantes	
Planta 0	1.480,14
Planta 1	1.451,09
Planta 2	1.362,07
Total Sup. Constr.	4.293,30

ANNEX: Plànols de totes les plantes, en format pdf

5.3.5.- Pavelló Calderes

EMPLAÇAMENT

Passeig Vall d'Hebron, 171 (08035) BARCELONA

REFERÈNCIA CADASTRALS

8678910DF2887H0001RH

CONDICIONS URBANISTIQUES

Qualificació urbanística: 7a Equipaments actuals.

Pla B0869 MPE de les Llars Mundet per a la ubicació d'una casa d'acollida per a nens amb càncer.

Pla HTA286 Pla Especial de les Llars Mundet i el campus de la Universitat de Barcelona a la Vall d'Hebrón.

Pla HTA286A Modificació Pla Especial de les Llars Mundet i ordenació dels terrenys de la Fundació Albà.

El Pavelló Calderes està integrat en un recinte considerat d'interès local, encara que no formi part del catàleg de patrimoni arquitectònic de la ciutat de Barcelona.

DESCRIPCIÓ

El Pavelló Calderes concentrava antigament la centralització de les instal·lacions dels edificis de les Llars Mundet. Amb la remodelació per la implantació de la Universitat de Barcelona en el recinte, es va convertir en gimnàs i aules de música. L'edifici consta de 3 plantes.



QUADRE DE SUPERFÍCIES CONSTRUÏDES (PER PLANTES I TOTAL)

CAMPUS DE MUNDET PAV. CALDERES	
Quadre Superfície construïda per plantes	
Planta -1	422,31
Planta 0	1.043,33
Planta 1	281,06
Total Sup. Constr.	1.746,70

ANNEX: Plànols de totes les plantes, en format pdf

5.3.6. Estabulari Pavelló de Ponent

EMPLAÇAMENT

Passeig Vall d'Hebron, 171 (08035) BARCELONA

REFERÈNCIA CADASTRALS

8678910DF2887H0001RH

CONDICIONS URBANISTIQUES

Qualificació urbanística: 7a Equipaments actuals.

Pla B0869 MPE de les Llars Mundet per a la ubicació d'una casa d'acollida per a nens amb càncer.

Pla HTA286 Pla Especial de les Llars Mundet i el campus de la Universitat de Barcelona a la Vall d'Hebrón.

Pla HTA286A Modificació Pla Especial de les Llars Mundet i ordenació dels terrenys de la Fundació Albà.

L'Estabulari Pavelló de Ponent està integrat en un recinte considerat d'interès local, encara que no formi part del catàleg de patrimoni arquitectònic de la ciutat de Barcelona.

DESCRIPCIÓ

Situat en la part posterior del Pavelló de Ponent, es troba l'estabulari d'una única planta, pel qual s'accedeix a través d'un passatge per a vianants.

És un edifici en forma de L semisoterrat amb una connexió interior a través d'una escala de cargol, amb la planta baixa del Pavelló de Ponent. L'estructura és de murs de càrrega (mur de contenció pel costat muntanya) i forjat unidireccional.

QUADRE DE SUPERFÍCIES CONSTRUÏDES (PER PLANTES I TOTAL)

CAMPUS DE MUNDET ESTABULARI	
Quadre Superfície construïda per plantes	
Planta 0	466,50
Total Sup. Constr.	466,50

ANNEX: Plànols de totes les plantes, en format pdf



5.3.7.- Palau de Les Heures

EMPLAÇAMENT

Passeig Vall d'Hebron, 171 (08035) BARCELONA

REFERÈNCIA CADASTRALS

8678909DF2887H0001XH

CONDICIONS URBANISTIQUES

Qualificació urbanística: 7a Equipaments actuals.

Pla HTA286 Pla Especial de les Llars Mundet i el campus de la Universitat de Barcelona a la Vall d'Hebrón.

Pla HTA286A Modificació Pla Especial de les Llars Mundet i ordenació dels terrenys de la Fundació Albà.

Edifici inclòs en el catàleg de Patrimoni Arquitectònic Històric-Artístic de la Ciutat de Barcelona (Ref. 2843), identificat com a Casa Gallart i Parc de Les Heures.

DESCRIPCIÓ

Centrant el Parc de les Heures, entre 1894 i 1898, es va construir un gran casal per a la família Gallart en l'indret ocupat pel mas anomenat Can Duran. Es tracta d'una construcció amb connotacions de l'arquitectura senyorial francesa amb connotacions eclèctiques. L'edifici, aproximadament rectangular, es complementa amb quatre torres cilíndriques als angles i una llanterna sobre el nucli central. L'antiga capella està unida a la planta noble per una galeria elevada sobre un gran arc de mig punt.

Interiorment es constata un eix principal amb el passadís com a element de circulació i ordenació de l'antiga capella i l'entrada original de vehicles, creant un vestíbul de vidre com a element independent de l'edifici.

Actualment el Palau de les Heures acull l'Administració de Centre, l'Oficina d'Afers Generals i l'Oficina de Recerca

QUADRE DE SUPERFÍCIES CONSTRUÏDES (PER PLANTES I TOTAL)

CAMPUS DE MUNDET PALAU DE LES HEURES	
Quadre Superfície construïda per plantes	
Planta -1	1.099,56
Planta 0	1.126,13
Planta 1	798,85
Planta 2	724,82
Total Sup. Constr.	3.749,36

ANNEX: Plànols de totes les plantes, en format pdf



5.4.- LOT 4. ECONOMIA I EMPRESA

5.4.1.- Edifici Diagonal, 690

EMPLAÇAMENT

Avda. Diagonal, 690 (08034) BARCELONA

REFERÈNCIA CADASTRALS

6122801DF2862A0001IZ

CONDICIONS URBANISTIQUES

Qualificació urbanística: 7c Equipaments actuals i de nova creació a nivell metropolità.

Pla LC178 PE d'assignació d'usos i volums de l'illa compresa entre els carrers Alfambra, Trias i Giró, Joan Obiols, Jordi Girona, Tinent Coronel Valenzuela i Avinguda Diagonal.

DESCRIPCIÓ

L'antiga Facultat d'Econòmiques és un edifici que va ser dissenyat pel despatx d'arquitectura format per Guillermo Giráldez, Pedro López i Xavier Subias entre els anys 1962 i 1966. Es tracta d'un tipus d'arquitectura de caràcter modular, basada en la suma de cossos reproduïbles, amb la singularitat del mòdul destinat a biblioteca, de planta circular. L'any 1993 es va efectuar una important ampliació que va augmentar noblement la seva capacitat.

QUADRE DE SUPERFÍCIES CONSTRUÏDES (PER PLANTES I TOTAL)

ECONOMIA I EMPRESA DIAGONAL, 690	
Quadre Superfície construïda per plantes	
Planta -1	8.397,75
Planta 0	13.653,03
Planta 1	4.932,66
Planta 2	2.889,58
Planta 3	2.353,78
Planta 4	861,40
Total Sup. Constr.	33.088,20

ANNEX: Plànols de totes les plantes, en format pdf

5.4.2.- Edifici Diagonal, 696

EMPLAÇAMENT

Avda. Diagonal, 696 (08034) BARCELONA

REFERÈNCIA CADASTRALS

5821201DF2852B0001WE

CONDICIONS URBANISTIQUES

Qualificació urbanística: 7c Equipaments actuals i de nova creació a nivell metropolità.



L'edifici de l'Antiga Escola d'Alts Estudis Mercantils i Escola Universitària d'Estudis Empresarials està inclòs en el catàleg de Patrimoni Arquitectònic de l'Ajuntament de Barcelona mitjançant el Pla Especial de Protecció del Patrimoni Arquitectònic i Catàleg del Districte 4 (Ref. 2061).

DESCRIPCIÓ

L'antiga Escola d'Empresarials va ser inaugurada el 1961. És una composició de volums independents molt remarcats amb un predomini absolut de la línia recta en la composició. El volum frontal de tres plantes situat gairebé al centre de la façana accentua l'horitzontalitat de la construcció.

El programa arquitectònic inclou aularis, despatxos, una biblioteca, una cafeteria i una capella. A la planta baixa, les grans aules i la sala d'actes. En aquests espais, la llum hi arriba de manera zenital a través d'unes claraboies esfèriques. Les estances més petites estan situades en un bloc longitudinal de cinc plantes, amb una estructura regular i modulada. La il·luminació esdevé un element destacat, fet que afavoreix la conjugació de claraboies i façanes envidrades, amb una estructura de formigó vist. Aquesta cerca de llum també és present en la disposició de lluernies i d'espais claustrals que dirigeixen la circulació en els àmbits interiors.

QUADRE DE SUPERFÍCIES CONSTRUÏDES (PER PLANTES I TOTAL)

ECONOMIA I EMPRESA DIAGONAL, 696	
Quadre Superfície construïda per plantes	
Planta -1	1.752,55
Planta 0	5.781,94
Planta 1	1.862,19
Planta 2	1.719,90
Planta 3	1.653,75
Planta 4	1.653,75
Total Sup. Constr.	14.424,08

ANNEX: Plànols de totes les plantes, en format pdf



ANNEXOS

Plànols de les plantes dels edificis

LOT 1 Facultats de Física i de Química

- Edifici de les Facultats de Física i de Química

LOT 2 Facultat de Biologia

- Edifici Margalef
- Edifici Durfort
- Hivernacle

LOT 3 Campus de Mundet

- Edifici Llevant
- Edifici Ponent
- Edifici Migdia
- Aulari Migdia
- Edifici Calderes
- Estabulari
- Palau de Les Heures

Lot 4 Facultat d'Economia i Empresa

- Edifici Diagonal 690
- Edifici Diagonal 696

Barcelona,

El servei promotor de la contractació


Andrés Lezcano Horno
Director de l'Àrea d'Infraestructures i Serveis Generals



UNIVERSITAT DE
BARCELONA

LOT 1 Facultats de Física i de Química

- Edifici de les Facultats de Física i de Química

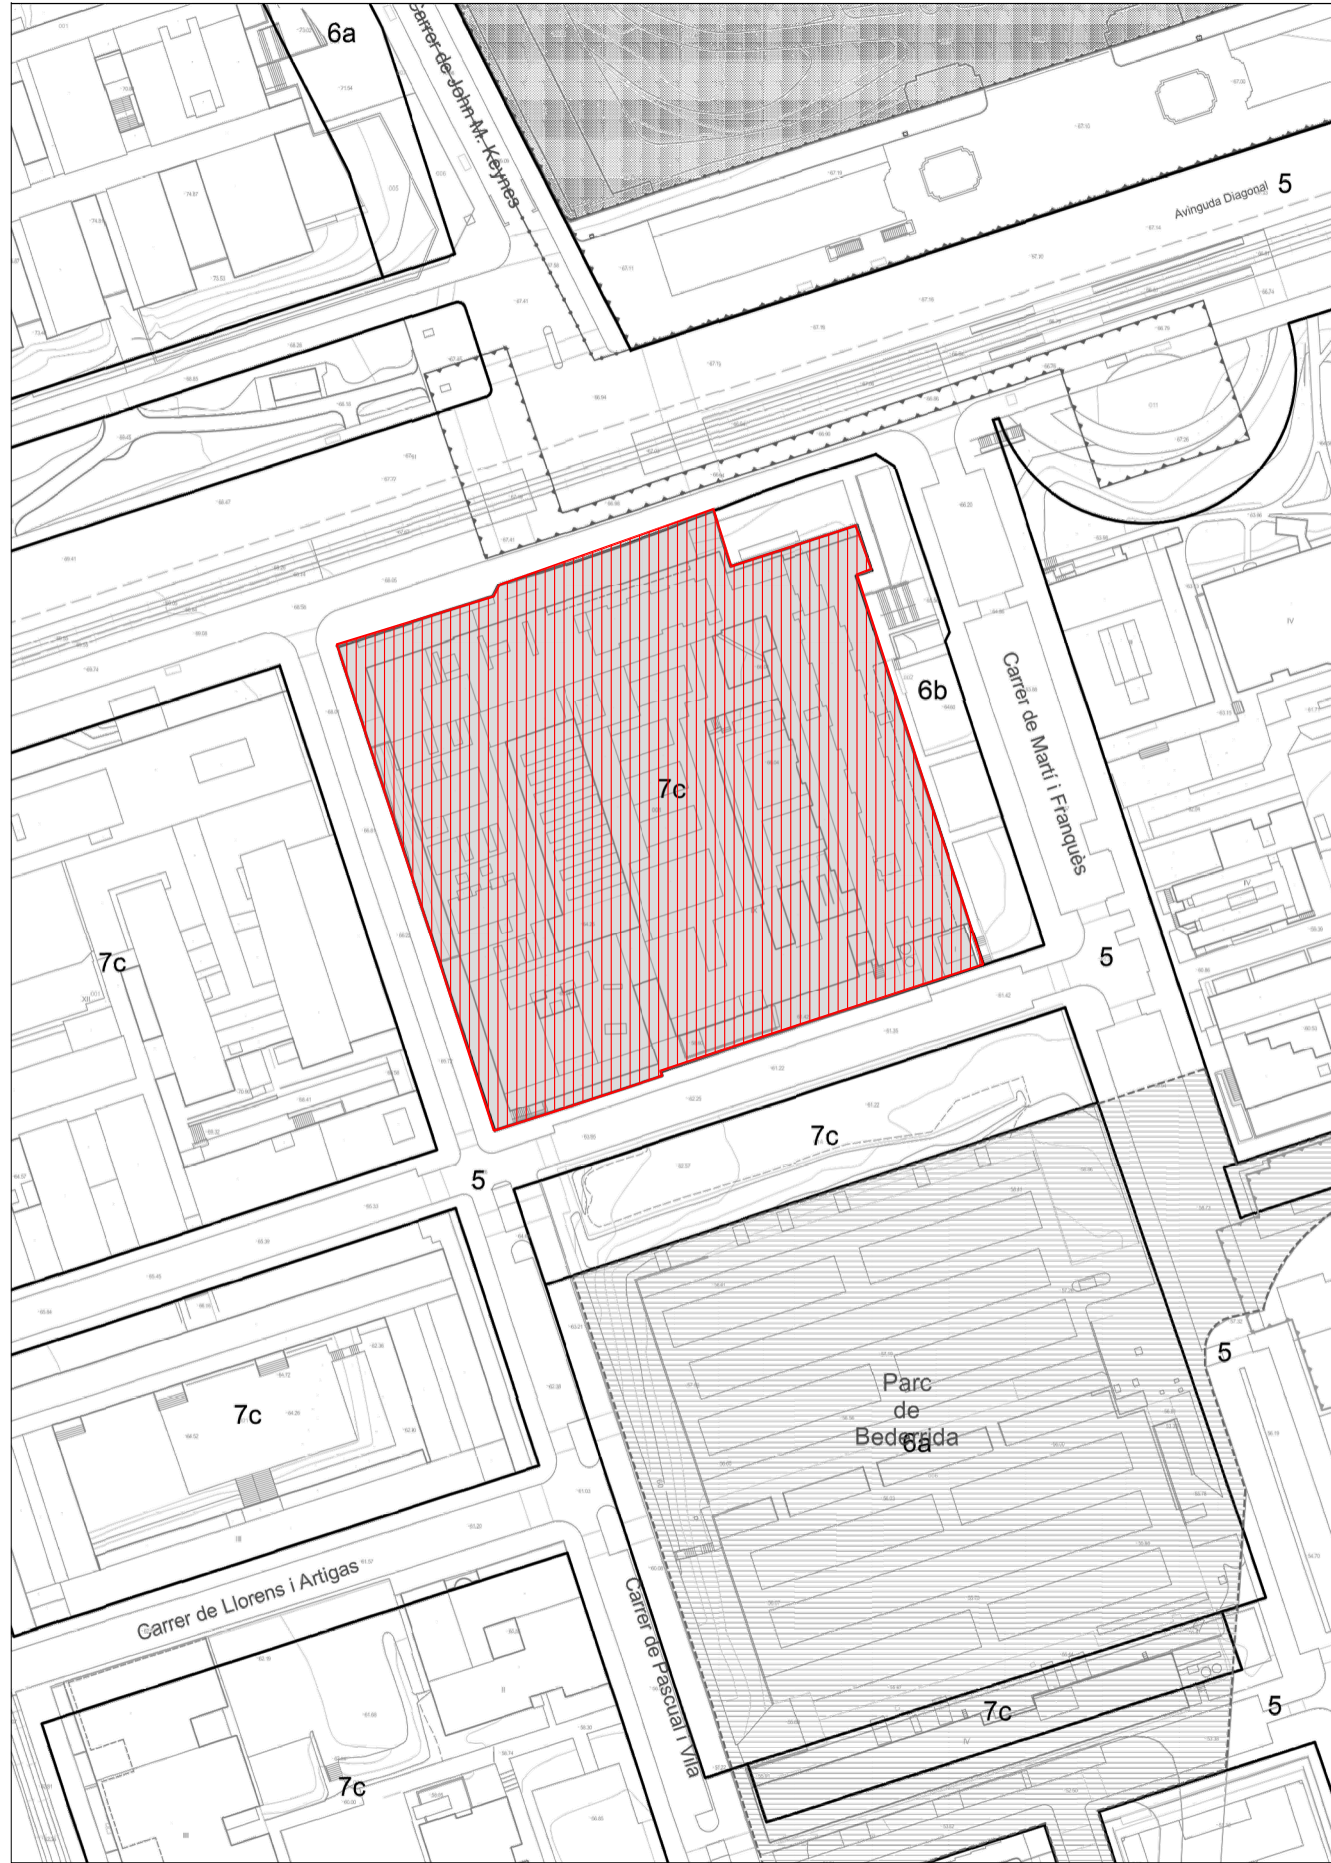

Àrea d'Infraestructures i Serveis Generals
Unitat Tècnica d'Infraestructures

**CONTRACTACIÓ DELS SERVEIS
D'ASSISTÈNCIA TÈCNICA PER
A LA REGULARITZACIÓ
AMBIENTAL DE DIFERENTS
EDIFICIS DE LA UB**

EDIFICI:
EDIFICI FAULTATS FÍSICA I QUÍMICA
Martí i Franquès, 1-11. Barcelona 08028

PLÀNOL:
EMPLAÇAMENT

NÚM. PLÀNOL:

01

ESCALA:

A3 -1/2000

DATA:

GENER 2024

Dwg: **emplaçament.dwg**

SUPERFÍCIE CONSTRUÏDA	SOTERRANI -1	5.822,92m²
SUPERFÍCIE CONSTRUÏDA	SOTERRANI -2	1.583,33m²
SUPERFÍCIE CONSTRUÏDA	SOTERRANI -3	874.89m²



CONTRACTACIÓ DELS SERVEIS
D'ASSISTÈNCIA TÈCNICA PER
A LA REGULARITZACIÓ
AMBIENTAL DE DIFERENTS
EDIFICIS DE LA UB

EDIFICI:
EDIFICI FACULTATS FÍSICA I QUÍMICA
Martí i Franquès, 1-11. Barcelona 08028

PLÀNOL:
PLANTA S-1, S-2, S-3, S-4

NÚM. PLÀNOL:

02

ESCALA:


A3 -1/500

DATA:

GENER 2024

Dwg:

pg-soterrani.dwg

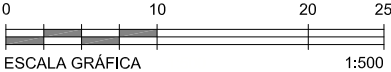

Av. Diagonal

SUPERFÍCIE CONSTRUÏDA PLANTA BAIXA TOTAL 10.010,02m²

c/ de Pascual i Vila

c/ de Martí i Franquès

c/ de Pablo Gargallo



UNIVERSITAT DE
BARCELONA

Àrea d'Infraestructures i Serveis Generals
Unitat Tècnica d'Infraestructures

CONTRACTACIÓ DELS SERVEIS
D'ASSISTÈNCIA TÈCNICA PER
A LA REGULARITZACIÓ
AMBIENTAL DE DIFERENTS
EDIFICIS DE LA UB

EDIFICI:
EDIFICI FACULTATS FÍSICA I QUÍMICA
Martí i Franquès, 1-11. Barcelona 08028

PLÀNOL:
PLANTA 000

NÚM. PLÀNOL:

03

ESCALA:


A3 -1/500

DATA:

GENER 2024

Dwg:

pg00.dwg

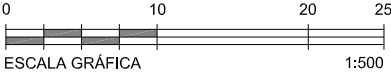

Av. Diagonal

SUPERFÍCIE CONSTRUÏDA PLANTA BAIXA TOTAL 10.670,57m²

c/ de Martí i Franqués

c/ de Pablo Gargallo



UNIVERSITAT DE
BARCELONA

Àrea d'Infraestructures i Serveis Generals
Unitat Tècnica d'Infraestructures

CONTRACTACIÓ DELS SERVEIS
D'ASSISTÈNCIA TÈCNICA PER
A LA REGULARITZACIÓ
AMBIENTAL DE DIFERENTS
EDIFICIS DE LA UB

EDIFICI:
EDIFICI FAULTATS FÍSICA I QUÍMICA
Martí i Franqués, 1-11, Barcelona 08028

PLÀNOL:
PLANTA 001

NÚM. PLÀNOL:

04

ESCALA:


A3 -1/500

DATA:

GENER 2024

Dwg:

pg10.dwg

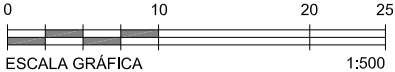

Av. Diagonal

SUPERFÍCIE CONSTRUÏDA PLANTA SEGONA TOTAL 8.854,17m²

c/ de Pascual i Vila

c/ de Martí i Franquès

c/ de Pablo Gargallo



UNIVERSITAT DE
BARCELONA

Àrea d'Infraestructures i Serveis Generals
Unitat Tècnica d'Infraestructures

CONTRACTACIÓ DELS SERVEIS
D'ASSISTÈNCIA TÈCNICA PER
A LA REGULARITZACIÓ
AMBIENTAL DE DIFERENTS
EDIFICIS DE LA UB

EDIFICI:
EDIFICI FAULTATS FÍSICA I QUÍMICA
Martí i Franquès, 1-11, Barcelona 08028

PLÀNOL:
PLANTA 002

NÚM. PLÀNOL:

05

ESCALA:


A3 -1/500

DATA:

GENER 2024

Dwg:

pg20.dwg

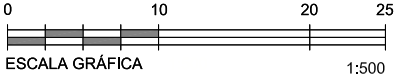

Av. Diagonal

SUPERFÍCIE CONSTRUÏDA PLANTA TERCERA TOTAL 8.814,91m²

c/ de Pascual i Vila

c/ de Martí i Franquès

c/ de Pablo Gargallo



UNIVERSITAT DE
BARCELONA

Àrea d'Infraestructures i Serveis Generals
Unitat Tècnica d'Infraestructures

CONTRACTACIÓ DELS SERVEIS
D'ASSISTÈNCIA TÈCNICA PER
A LA REGULARITZACIÓ
AMBIENTAL DE DIFERENTS
EDIFICIS DE LA UB

EDIFICI:
EDIFICI FAULTATS FÍSICA I QUÍMICA
Martí i Franquès, 1-11, Barcelona 08028


PLÀNOL:
PLANTA 003

NÚM. PLÀNOL:
06

ESCALA:
A3 -1/500

DATA:
GENER 2024

Dwg:
pg30.dwg

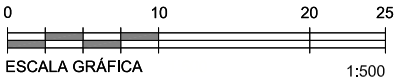

Av. Diagonal

SUPERFÍCIE CONSTRUÏDA PLANTA QUARTA TOTAL 7.492,76m²

c/ de Pascual i Vila

c/ de Martí i Franquès

c/ de Pablo Gargallo



UNIVERSITAT DE
BARCELONA

Àrea d'Infraestructures i Serveis Generals
Unitat Tècnica d'Infraestructures

CONTRACTACIÓ DELS SERVEIS
D'ASSISTÈNCIA TÈCNICA PER
A LA REGULARITZACIÓ
AMBIENTAL DE DIFERENTS
EDIFICIS DE LA UB

EDIFICI:
EDIFICI FAULTATS FÍSICA I QUÍMICA
Martí i Franquès, 1-11, Barcelona 08028

PLÀNOL:
PLANTA 004

NÚM. PLÀNOL:

07

ESCALA:


A3 -1/500

DATA:

GENER 2024

Dwg:

pg40.dwg

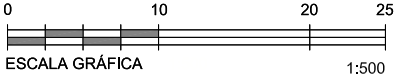

Av. Diagonal

SUPERFÍCIE CONSTRUÏDA PLANTA CINQUENA TOTAL 5.824,01m²

c/ de Pascual i Vila

c/ de Martí i Franqués

c/ de Pablo Gargallo



UNIVERSITAT DE
BARCELONA

Àrea d'Infraestructures i Serveis Generals
Unitat Tècnica d'Infraestructures

CONTRACTACIÓ DELS SERVEIS
D'ASSISTÈNCIA TÈCNICA PER
A LA REGULARITZACIÓ
AMBIENTAL DE DIFERENTS
EDIFICIS DE LA UB

EDIFICI:
EDIFICI FAULTATS FÍSICA I QUÍMICA
Martí i Franqués, 1-11, Barcelona 08028


PLÀNOL:
PLANTA 005

NÚM. PLÀNOL:
08

ESCALA:
A3 -1/500

DATA:
GENER 2024

Dwg: pg50.dwg

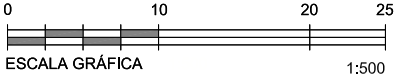

Av. Diagonal

SUPERFÍCIE CONSTRUÏDA PLANTA SISENA TOTAL 5.807,55m²

c/ de Pascual i Vila

c/ de Martí i Franquès

c/ de Pablo Gargallo



UNIVERSITAT DE
BARCELONA

Àrea d'Infraestructures i Serveis Generals
Unitat Tècnica d'Infraestructures

CONTRACTACIÓ DELS SERVEIS
D'ASSISTÈNCIA TÈCNICA PER
A LA REGULARITZACIÓ
AMBIENTAL DE DIFERENTS
EDIFICIS DE LA UB

EDIFICI:
EDIFICI FAULTATS FÍSICA I QUÍMICA
Martí i Franquès, 1-11, Barcelona 08028


PLÀNOL:
PLANTA 006

NÚM. PLÀNOL:
09

ESCALA:
A3 -1/500

DATA:
GENER 2024

Dwg:pg60.dwg

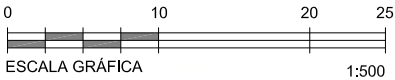

Av. Diagonal

SUPERFÍCIE CONSTRUÏDA PLANTA SETENA TOTAL 5.843,37m²

c/ de Pascual i Vila

c/ de Martí i Franqués

c/ de Pablo Gargallo



UNIVERSITAT DE
BARCELONA

Àrea d'Infraestructures i Serveis Generals
Unitat Tècnica d'Infraestructures

CONTRACTACIÓ DELS SERVEIS
D'ASSISTÈNCIA TÈCNICA PER
A LA REGULARITZACIÓ
AMBIENTAL DE DIFERENTS
EDIFICIS DE LA UB

EDIFICI:
EDIFICI FAULTATS FÍSICA I QUÍMICA
Martí i Franqués, 1-11, Barcelona 08028


PLÀNOL:
PLANTA 007

NÚM. PLÀNOL:
10

ESCALA:
A3 -1/500

DATA:
GENER 2024

Dwg: pg70.dwg

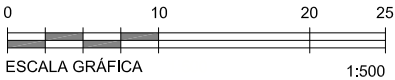

Av. Diagonal

SUPERFÍCIE CONSTRUÏDA PLANTA COBERTA TOTAL 1.525,11m²

c/ de Pascual i Vila

c/ de Martí i Franquès

c/ de Pablo Gargallo



UNIVERSITAT DE
BARCELONA

Àrea d'Infraestructures i Serveis Generals
Unitat Tècnica d'Infraestructures

CONTRACTACIÓ DELS SERVEIS
D'ASSISTÈNCIA TÈCNICA PER
A LA REGULARITZACIÓ
AMBIENTAL DE DIFERENTS
EDIFICIS DE LA UB

EDIFICI:
EDIFICI FAULTATS FÍSICA I QUÍMICA
Martí i Franquès, 1-11. Barcelona 08028

PLÀNOL:
PLANTA COBERTA

NÚM. PLÀNOL:

11

ESCALA:


A3 -1/500

DATA:

GENER 2024

Dwg:

pgcob0.dwg


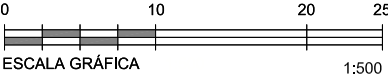




UNIVERSITAT DE
BARCELONA

LOT 2 Facultat de Biologia

- Edifici Margalef
- Edifici Durfort
- Hivernacle

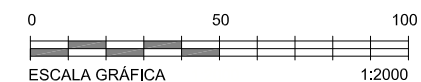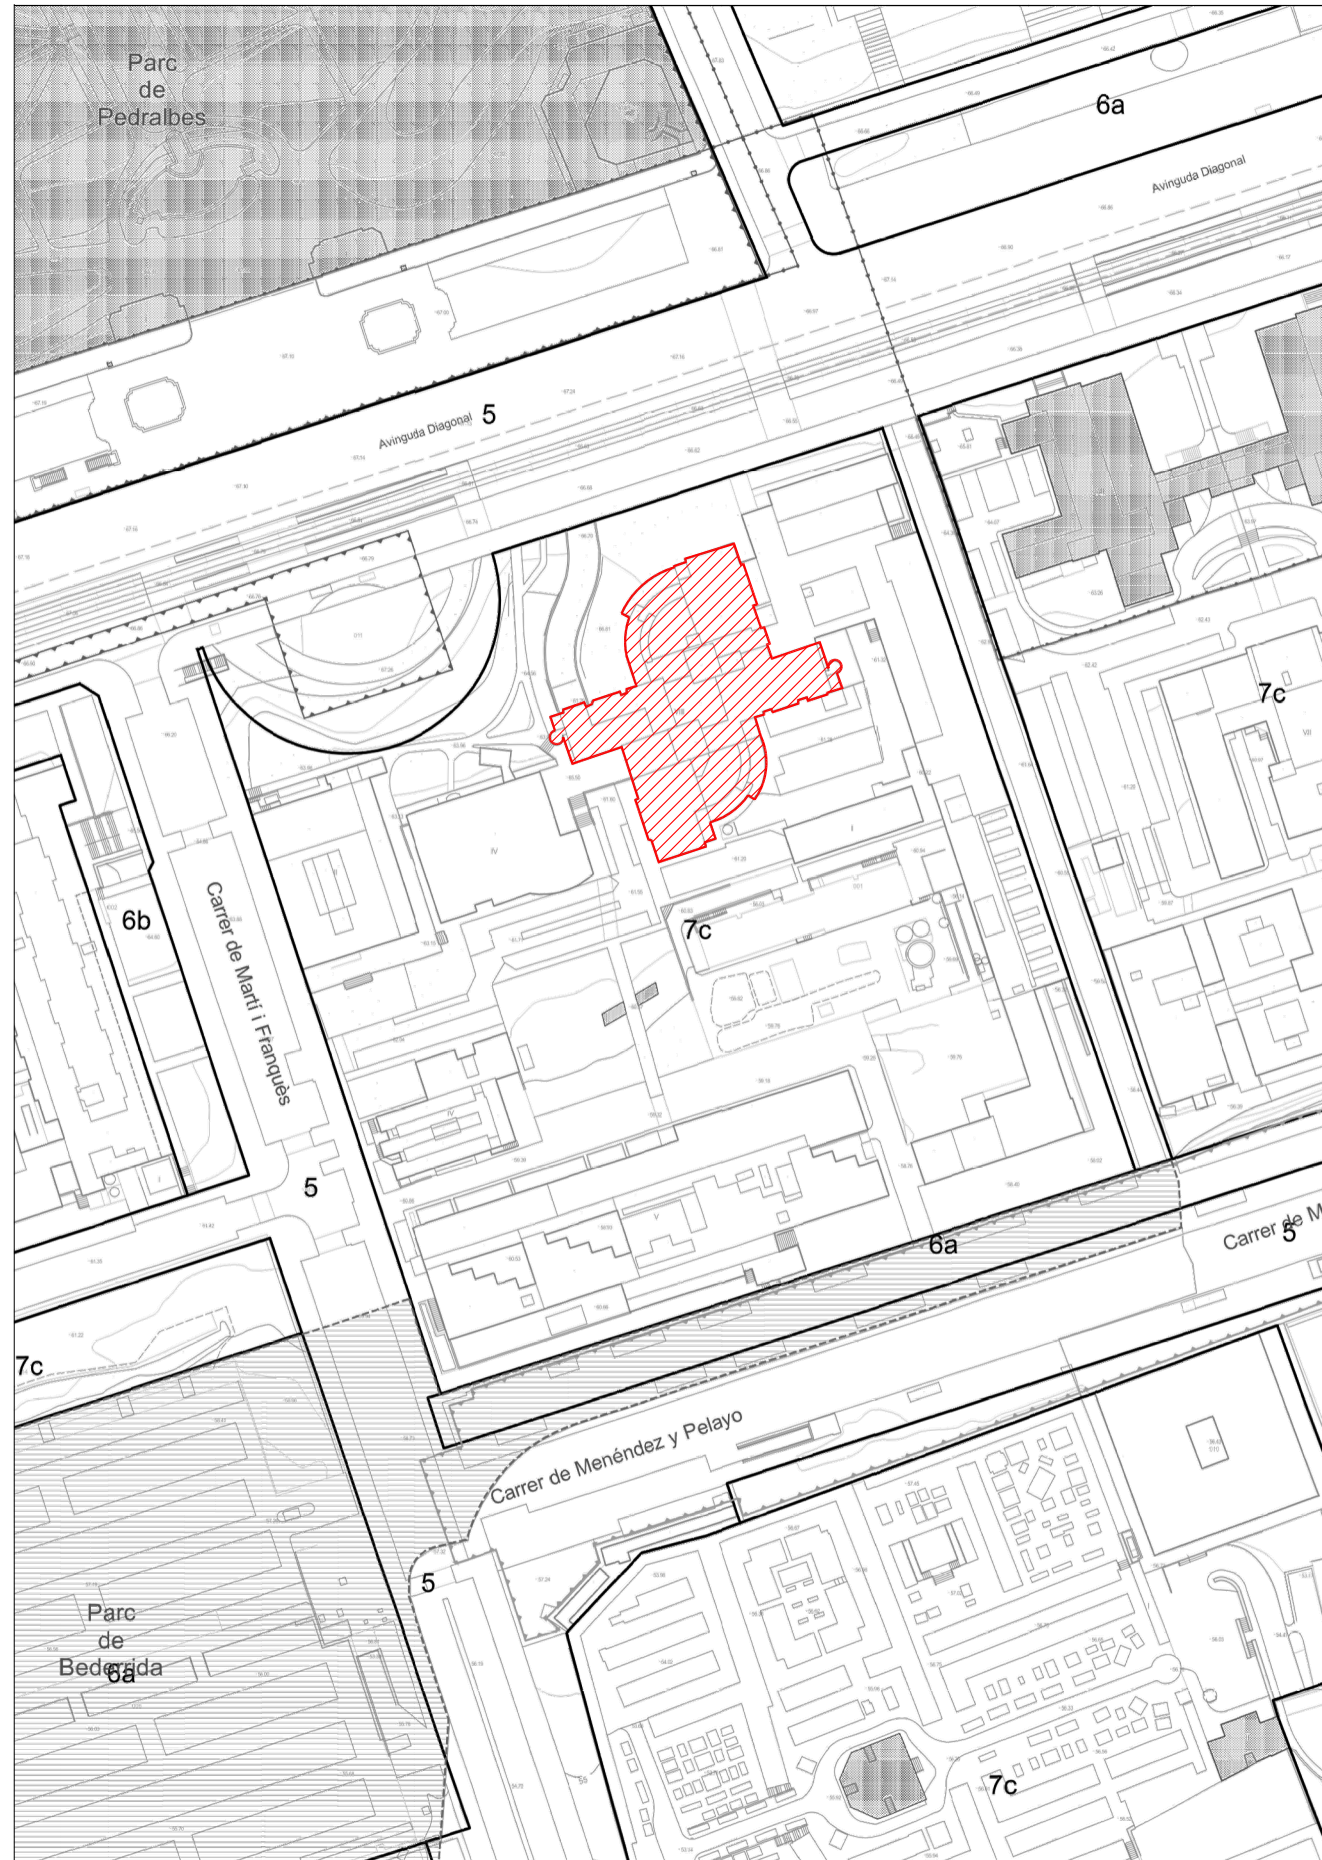

 **UNIVERSITAT DE BARCELONA**
Àrea d'Infraestructures i Serveis Generals
Unitat Tècnica d'Infraestructures

**CONTRACTACIÓ DELS SERVEIS
D'ASSISTÈNCIA TÈCNICA PER
A LA REGULARITZACIÓ
AMBIENTAL DE DIFERENTS
EDIFICIS DE LA UB**

EDIFICI:
EDIFICI MARGALEF- FACULTAT DE BIOLOGIA
Av Diagonal 643. Barcelona 08028

PLÀNOL:
EMPLAÇAMENT

NÚM. PLÀNOL:

01

ESCALA:

A3 -1/2000


DATA:

GENER 2024

Dwg: **emplaçament margalef.dwg**

Av. Diagonal

SUPERFÍCIE CONSTRUÏDA PLANTA SOTERRANI TOTAL 2.514,00m²

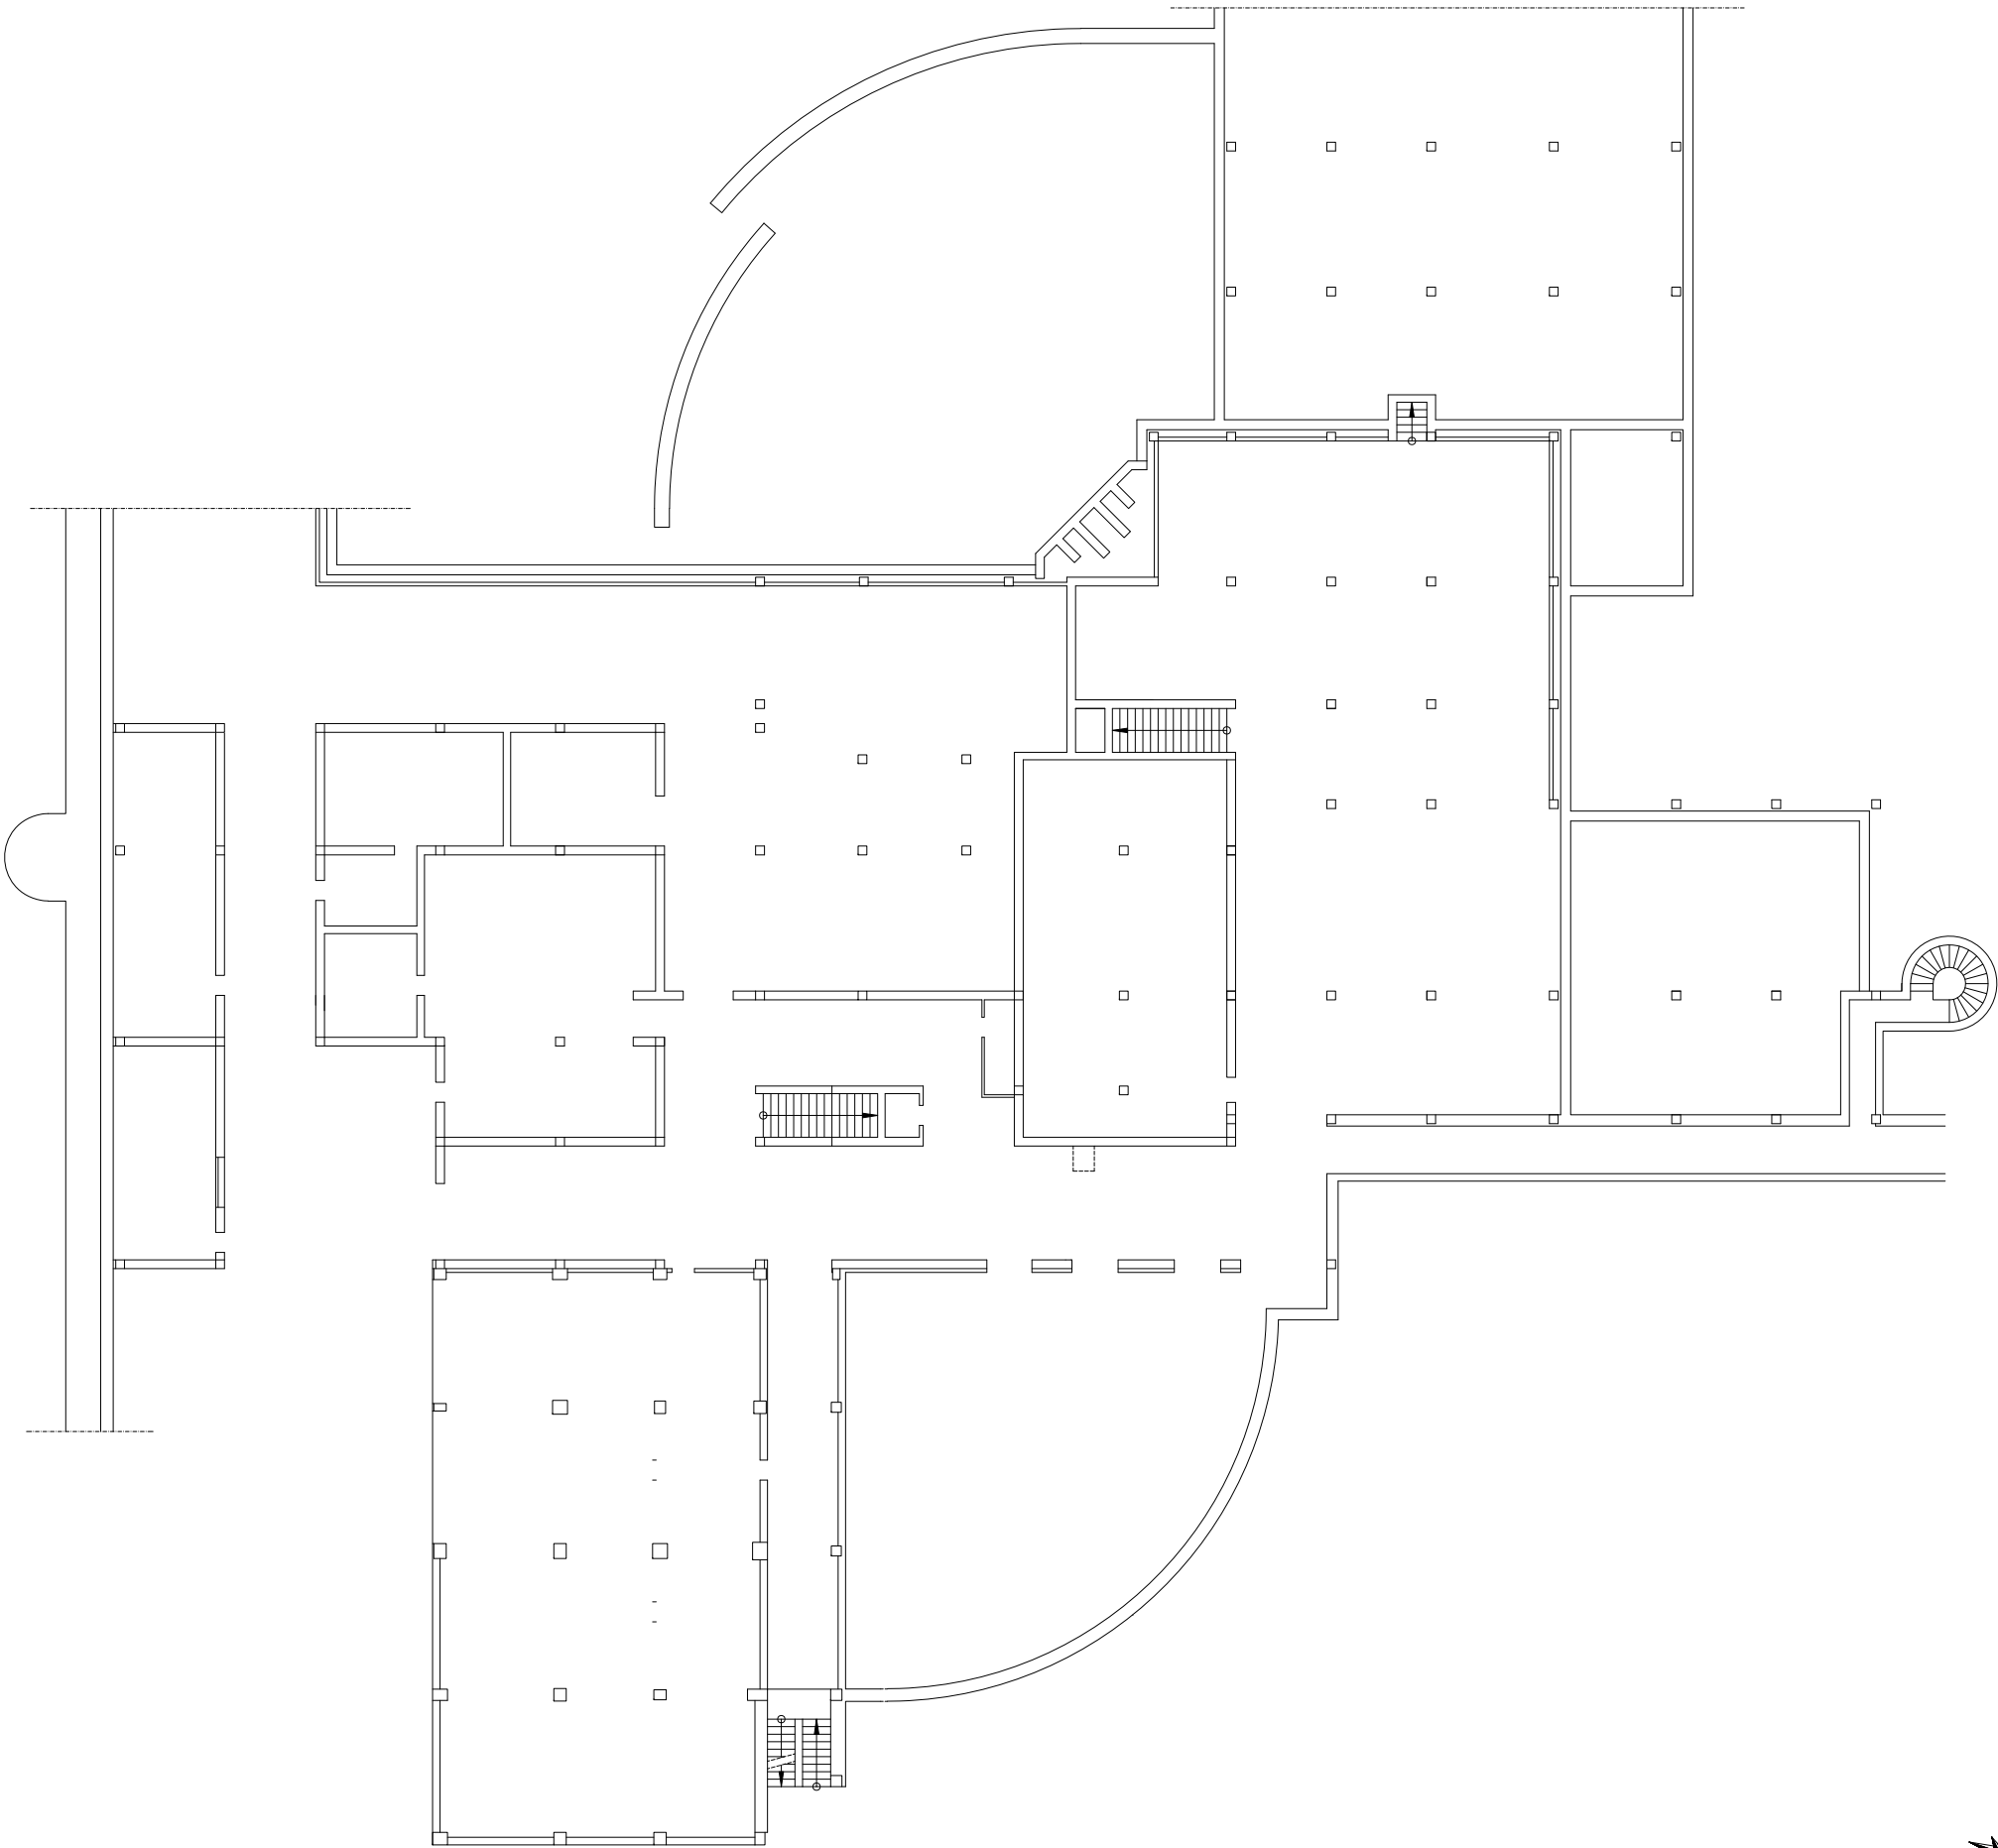



UNIVERSITAT DE
BARCELONA

Àrea d'Infraestructures i Serveis Generals
Unitat Tècnica d'Infraestructures

CONTRACTACIÓ DELS SERVEIS
D'ASSISTÈNCIA TÈCNICA PER
A LA REGULARITZACIÓ
AMBIENTAL DE DIFERENTS
EDIFICIS DE LA UB

EDIFICI:
EDIFICI MARGALEF- FACULTAT DE BIOLOGIA
Av Diagonal 643. Barcelona 08028

PLÀNOL:
PLANTA S-01

NÚM. PLÀNOL:

02

ESCALA:

A3 -1/300

DATA:


GENER 2024

Dwg:

ubcp11p-1.dwg

Av. Diagonal

SUPERFÍCIE CONSTRUÏDA PLANTA BAIXA TOTAL 3.196,99m²

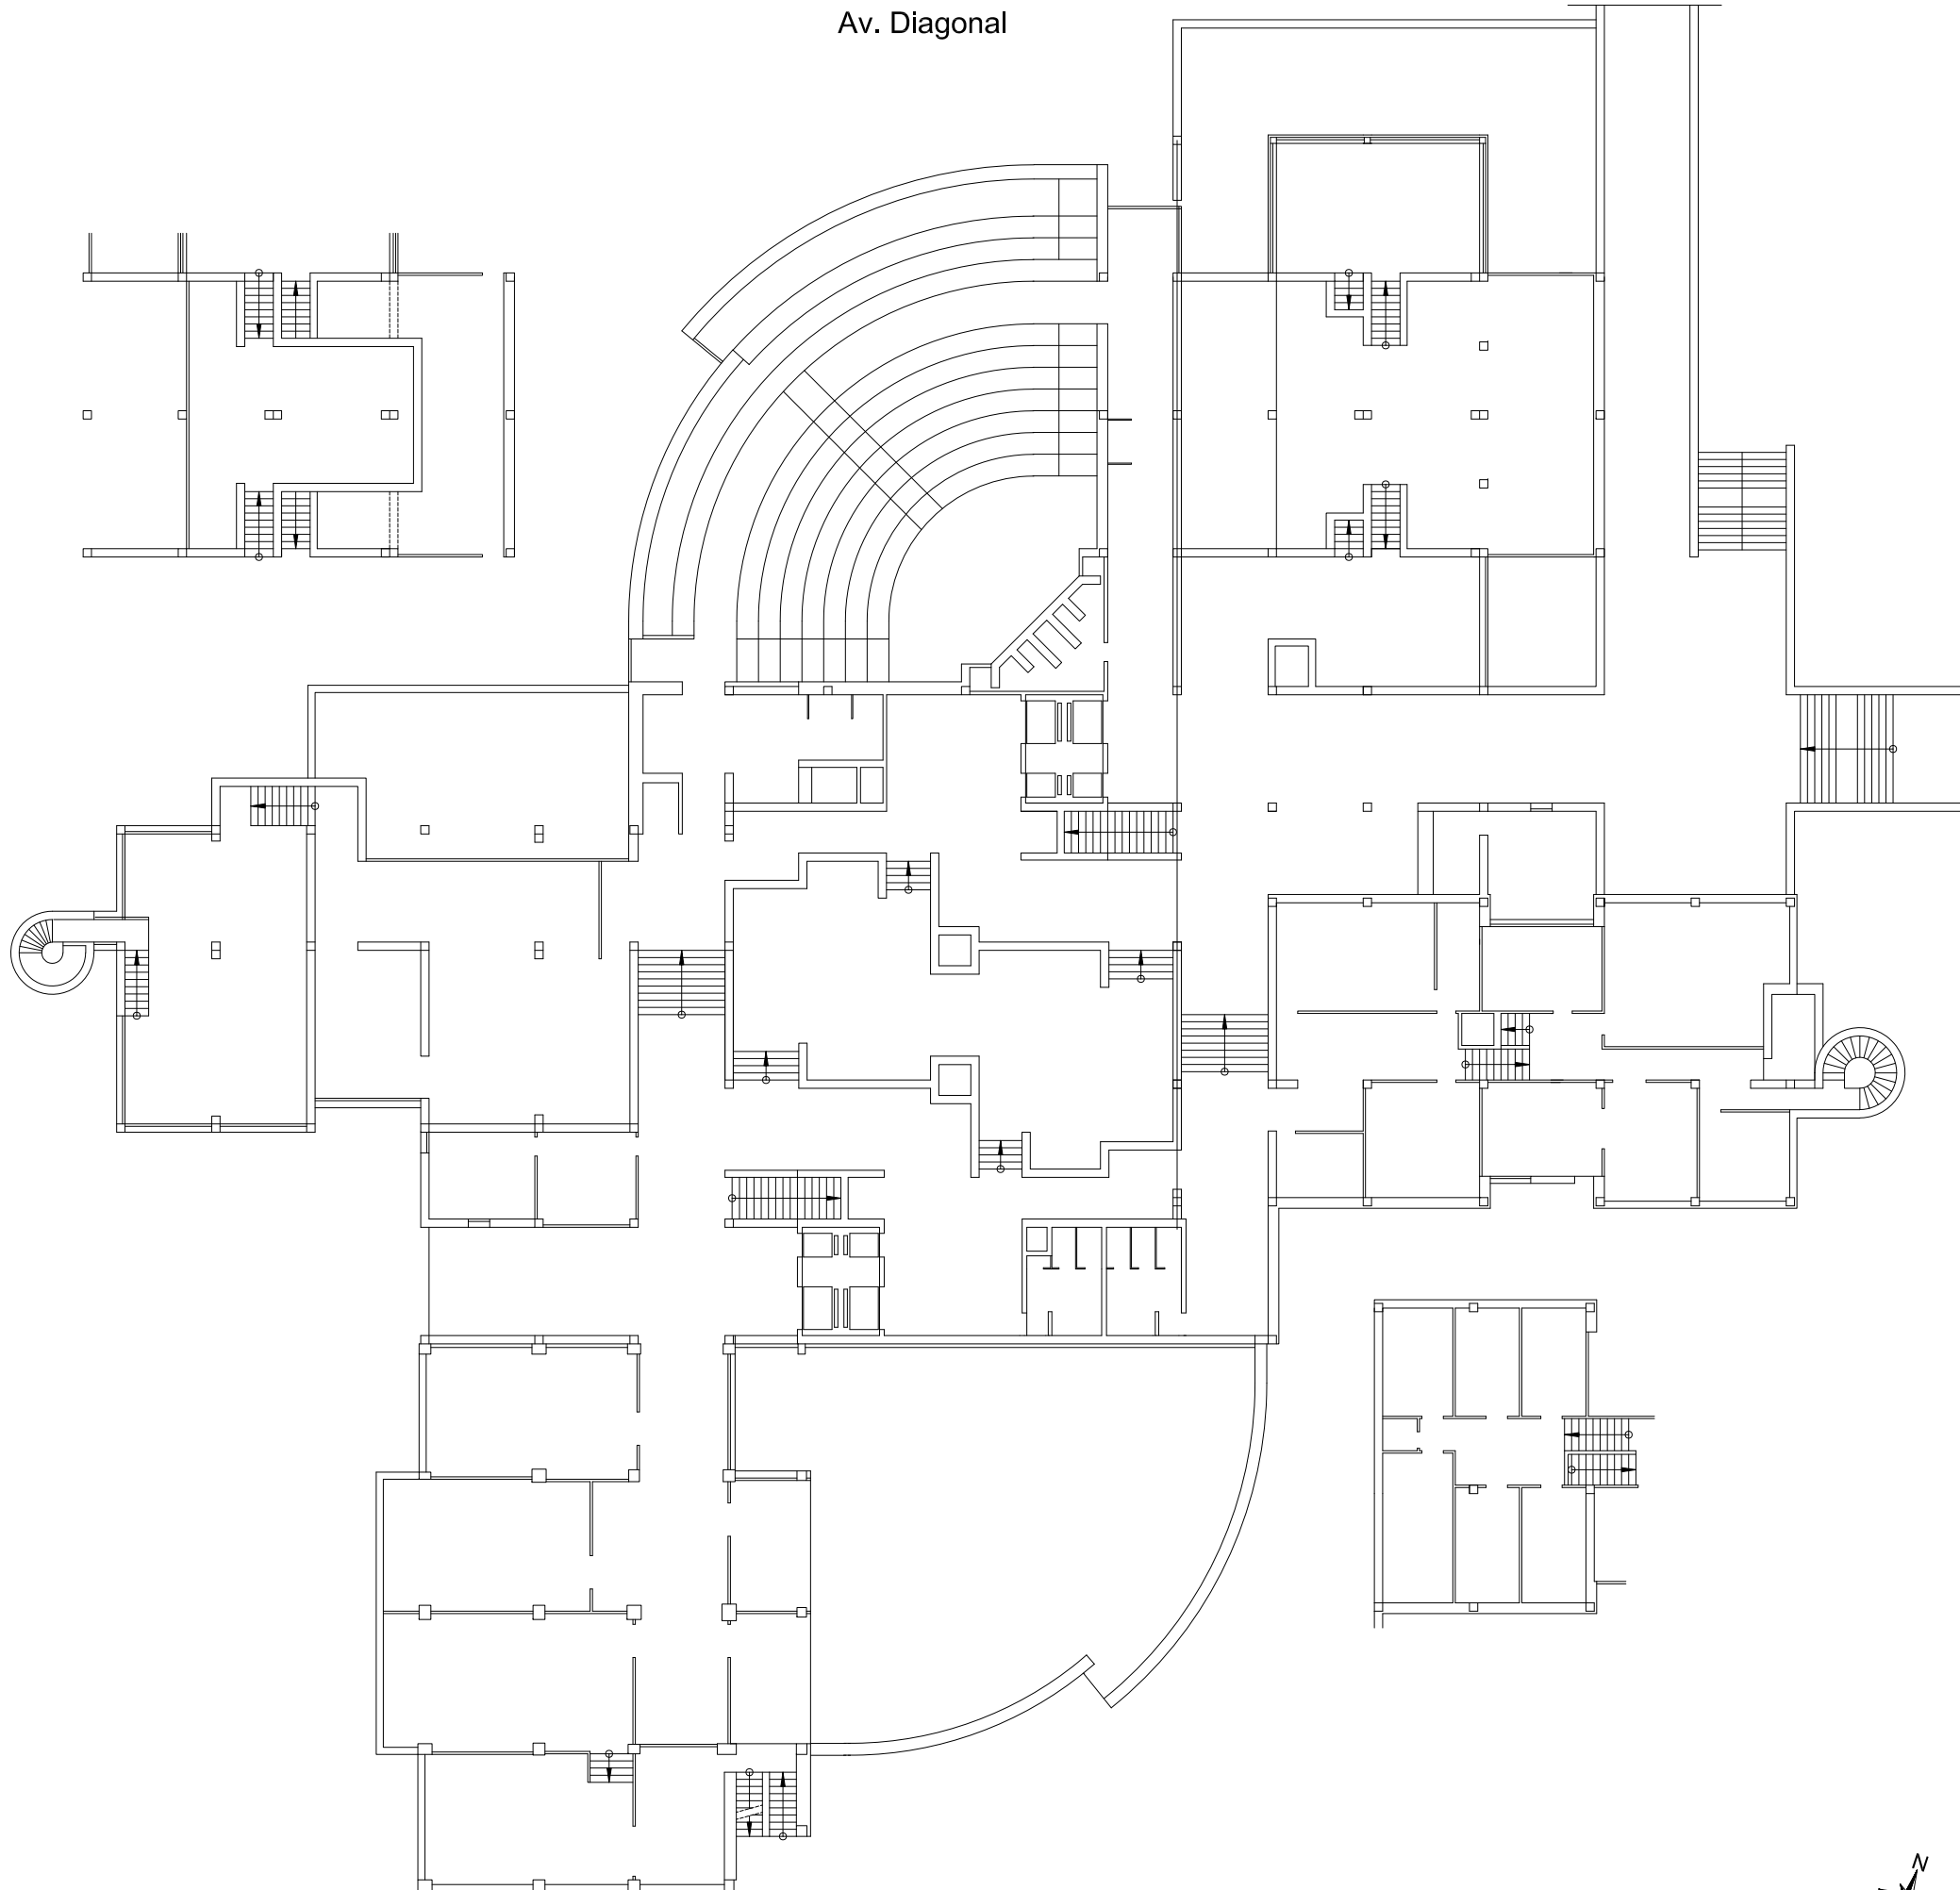

Àrea d'Infraestructures i Serveis Generals
Unitat Tècnica d'Infraestructures

CONTRACTACIÓ DELS SERVEIS
D'ASSISTÈNCIA TÈCNICA PER
A LA REGULARITZACIÓ
AMBIENTAL DE DIFERENTS
EDIFICIS DE LA UB

EDIFICI:
EDIFICI MARGALEF- FACULTAT DE BIOLOGIA
Av Diagonal 643. Barcelona 08028

PLÀNOL:
PLANTA 000

NÚM. PLÀNOL:

03

ESCALA:


A3 -1/300

DATA:

GENER 2024


Dwg:

ubcp11p0.dwg

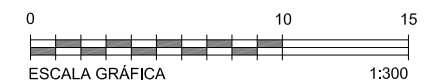

Av. Diagonal

SUPERFÍCIE CONSTRUÏDA PLANTA PRIMERA TOTAL 2.652,36m²

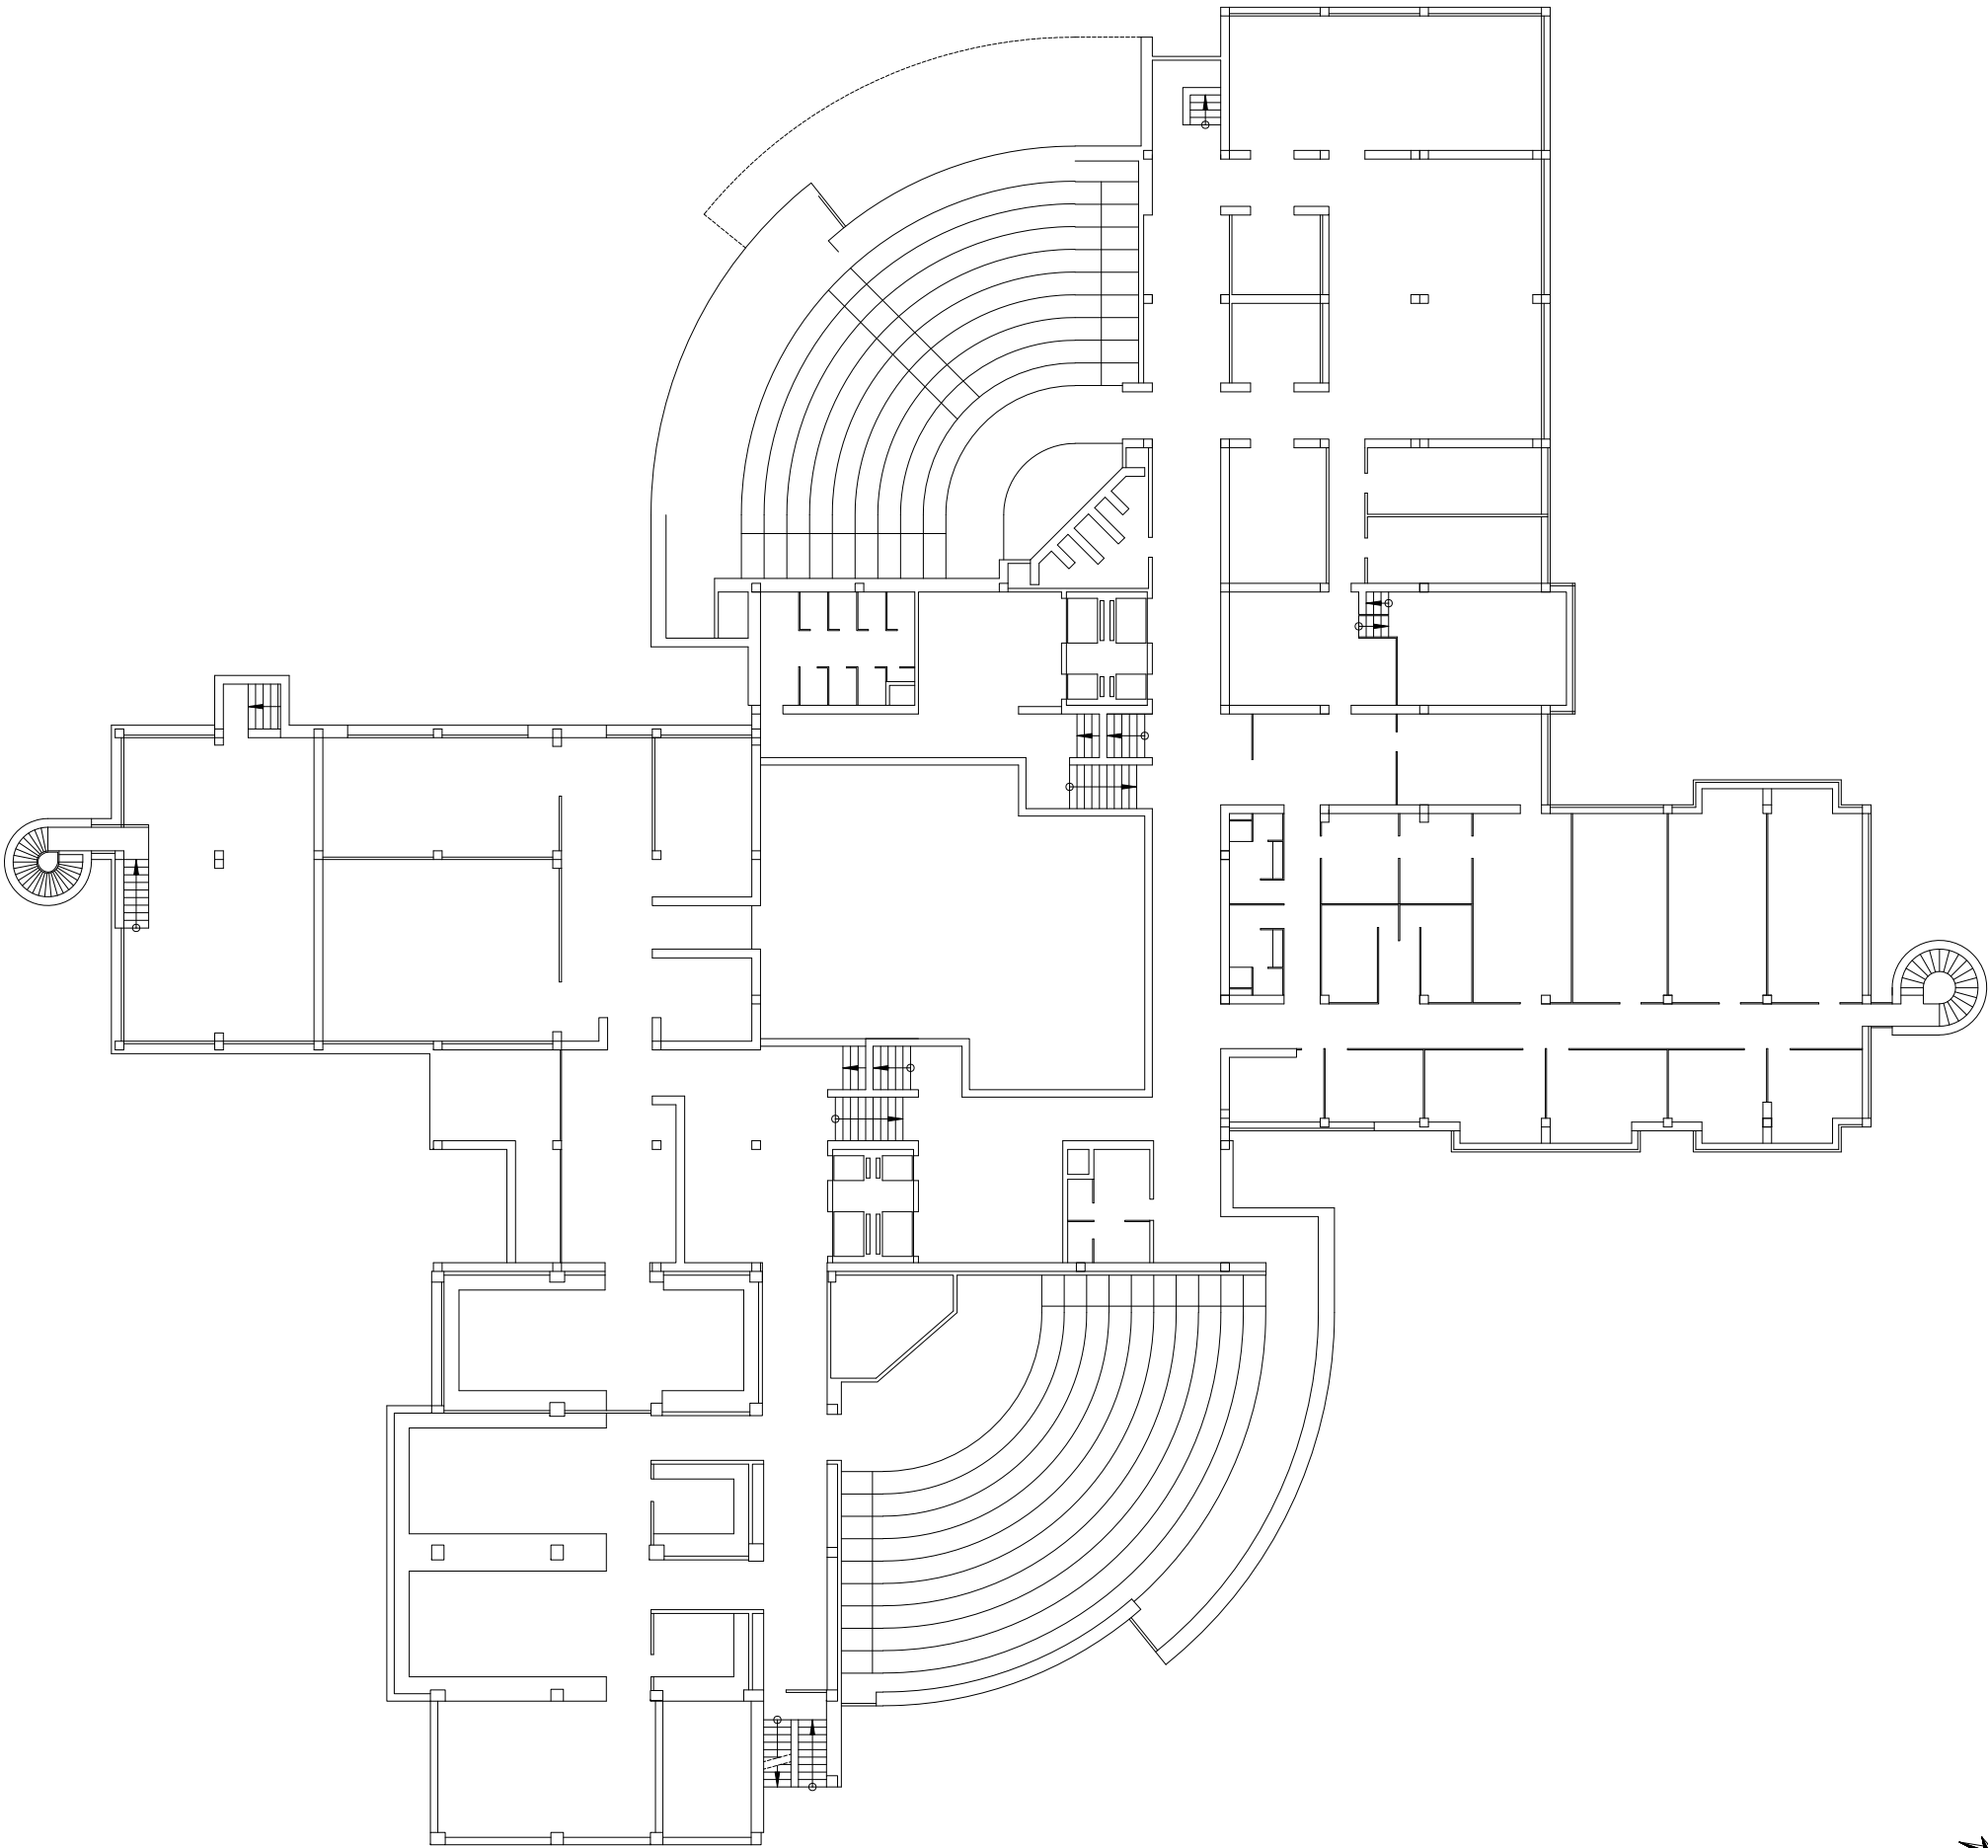



UNIVERSITAT DE
BARCELONA

Àrea d'Infraestructures i Serveis Generals
Unitat Tècnica d'Infraestructures

CONTRACTACIÓ DELS SERVEIS
D'ASSISTÈNCIA TÈCNICA PER
A LA REGULARITZACIÓ
AMBIENTAL DE DIFERENTS
EDIFICIS DE LA UB

EDIFICI:
EDIFICI MARGALEF- FACULTAT DE BIOLOGIA
Av Diagonal 643. Barcelona 08028

PLÀNOL:
PLANTA 001

NÚM. PLÀNOL:
04


ESCALA:
A3 -1/300

DATA:
GENER 2024

Dwg:
ubcp11p1.dwg

Av. Diagonal

SUPERFÍCIE CONSTRUÏDA PLANTA SEGONA TOTAL 2.185,22m²

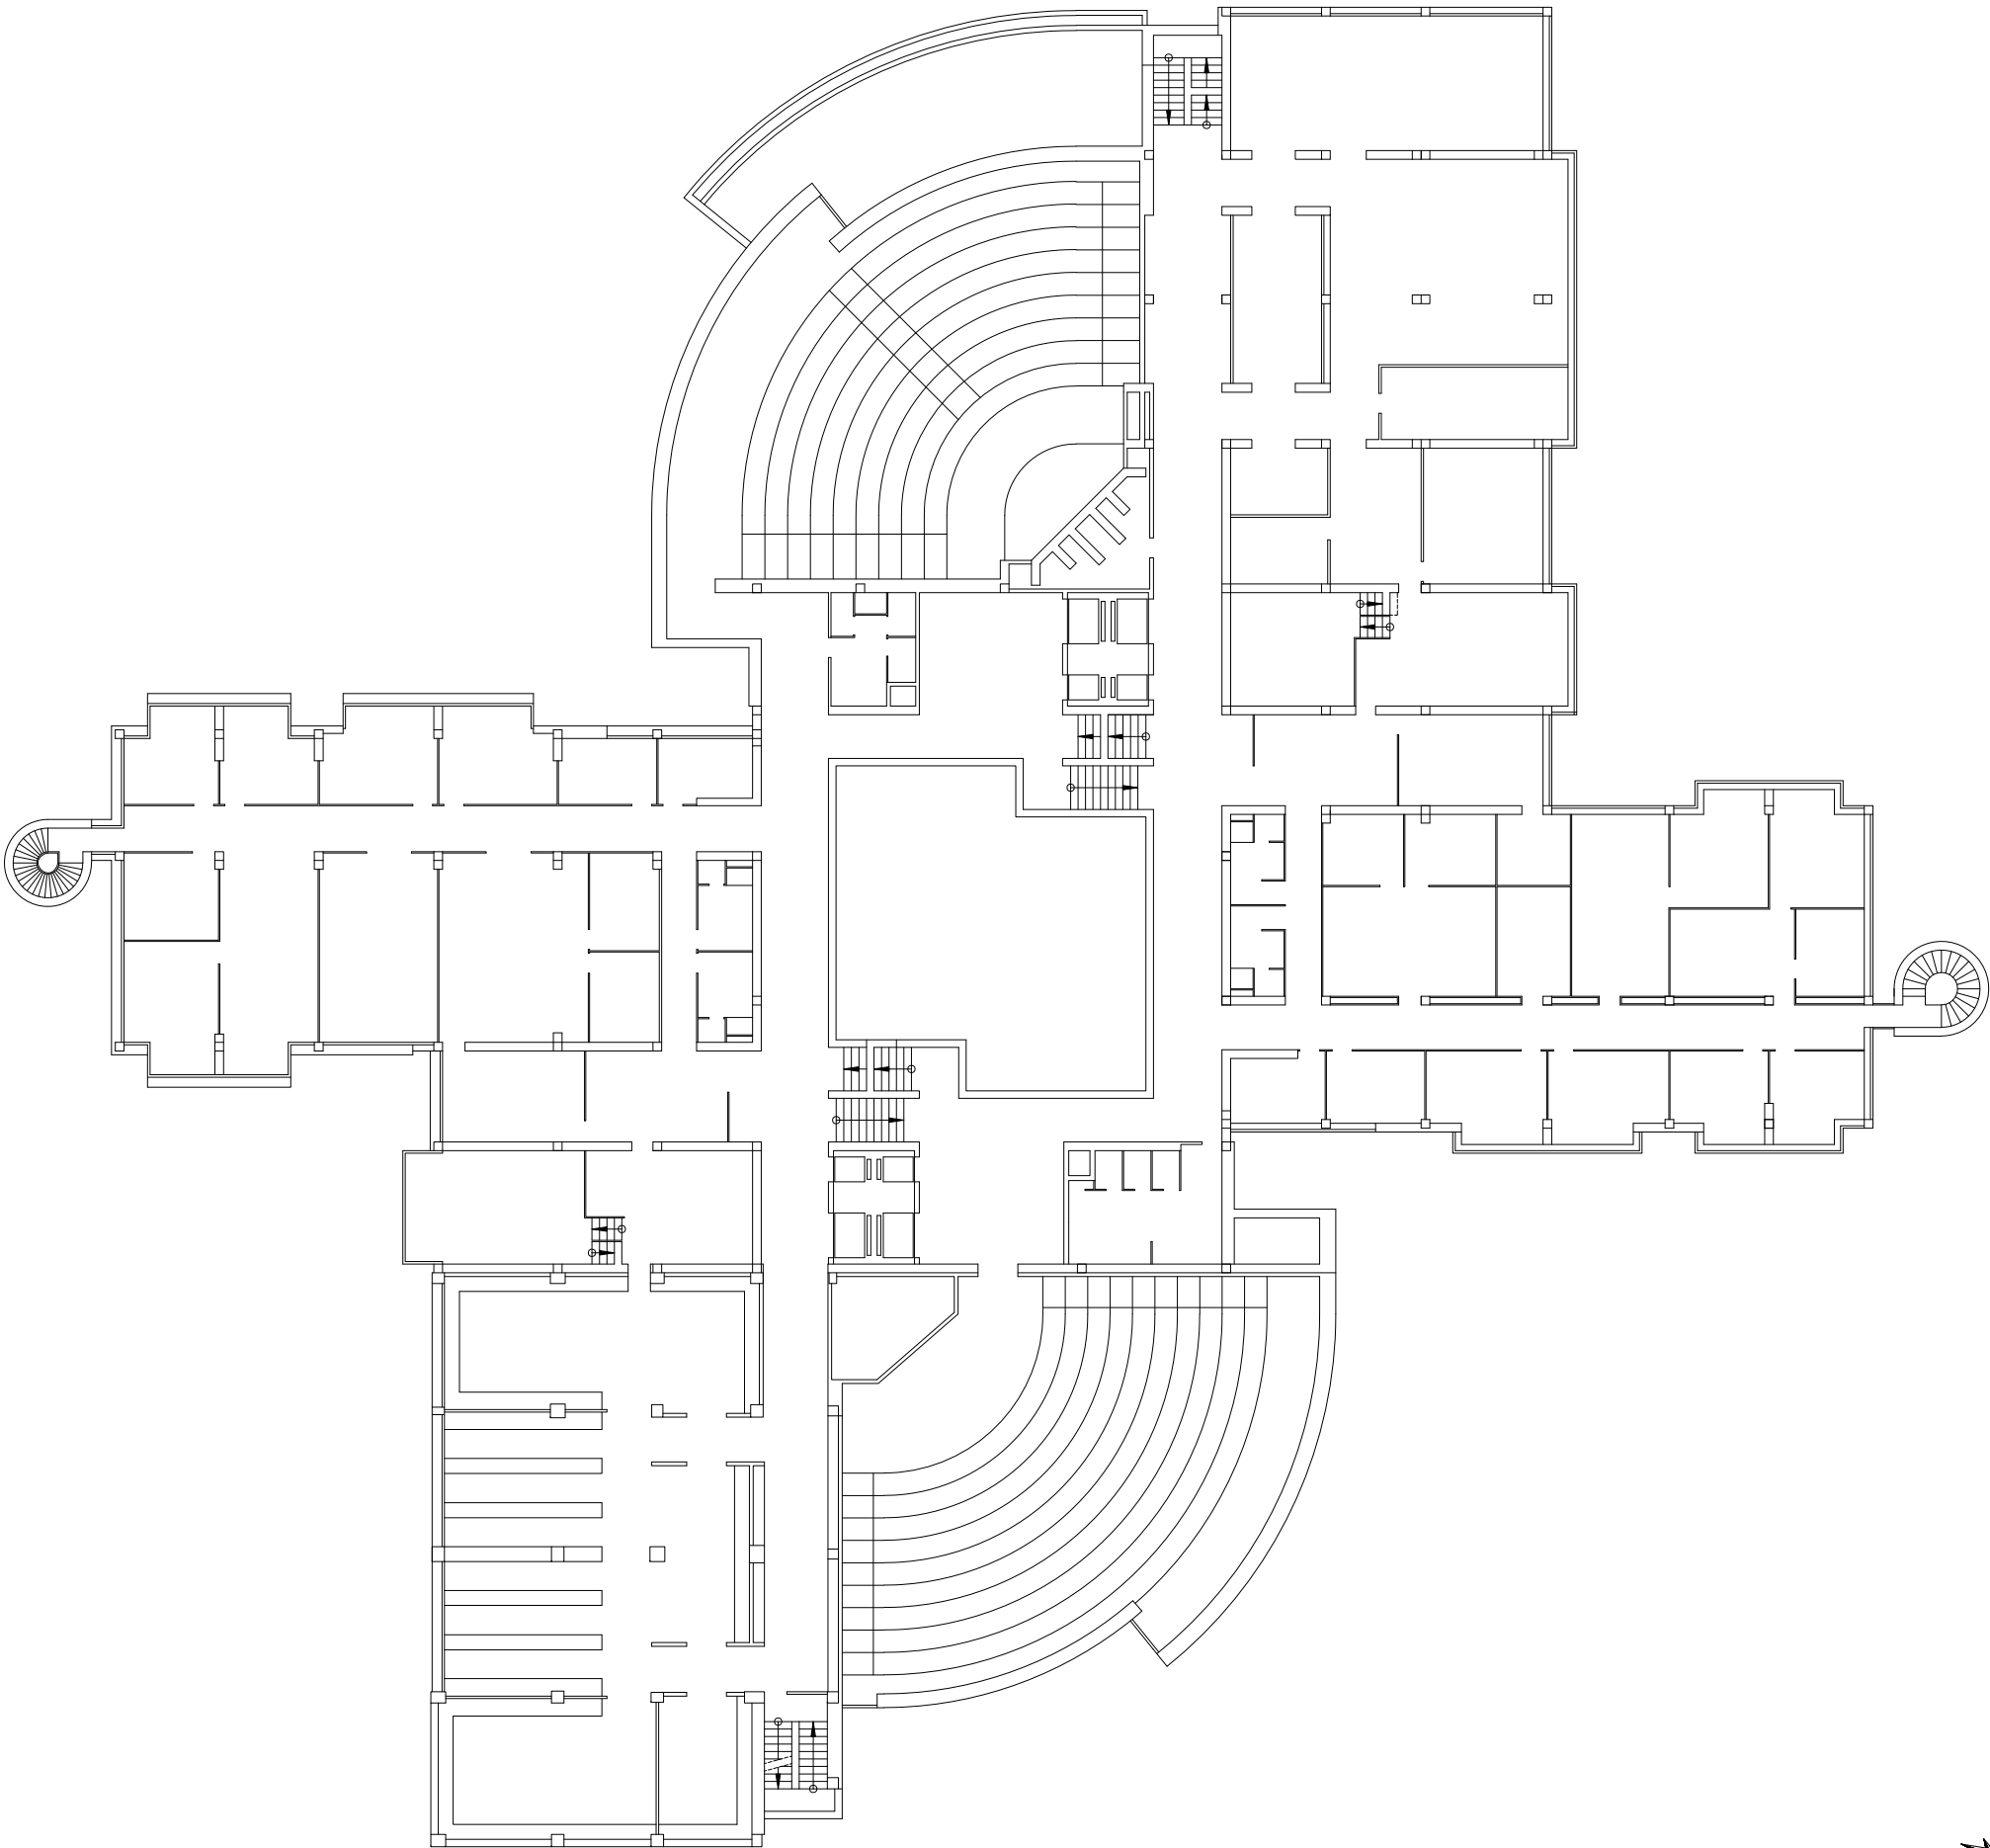



UNIVERSITAT DE
BARCELONA

Àrea d'Infraestructures i Serveis Generals
Unitat Tècnica d'Infraestructures

CONTRACTACIÓ DELS SERVEIS
D'ASSISTÈNCIA TÈCNICA PER
A LA REGULARITZACIÓ
AMBIENTAL DE DIFERENTS
EDIFICIS DE LA UB

EDIFICI:
EDIFICI MARGALEF- FACULTAT DE BIOLOGIA
Av Diagonal 643. Barcelona 08028

PLÀNOL:
PLANTA 002

NÚM. PLÀNOL:
05



ESCALA:
A3 -1/300

DATA:
GENER 2024

Dwg: ubcp11p2.dwg

Av. Diagonal


SUPERFÍCIE CONSTRUÏDA PLANTA TERCERA TOTAL 2.601,43m²

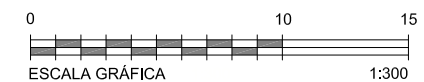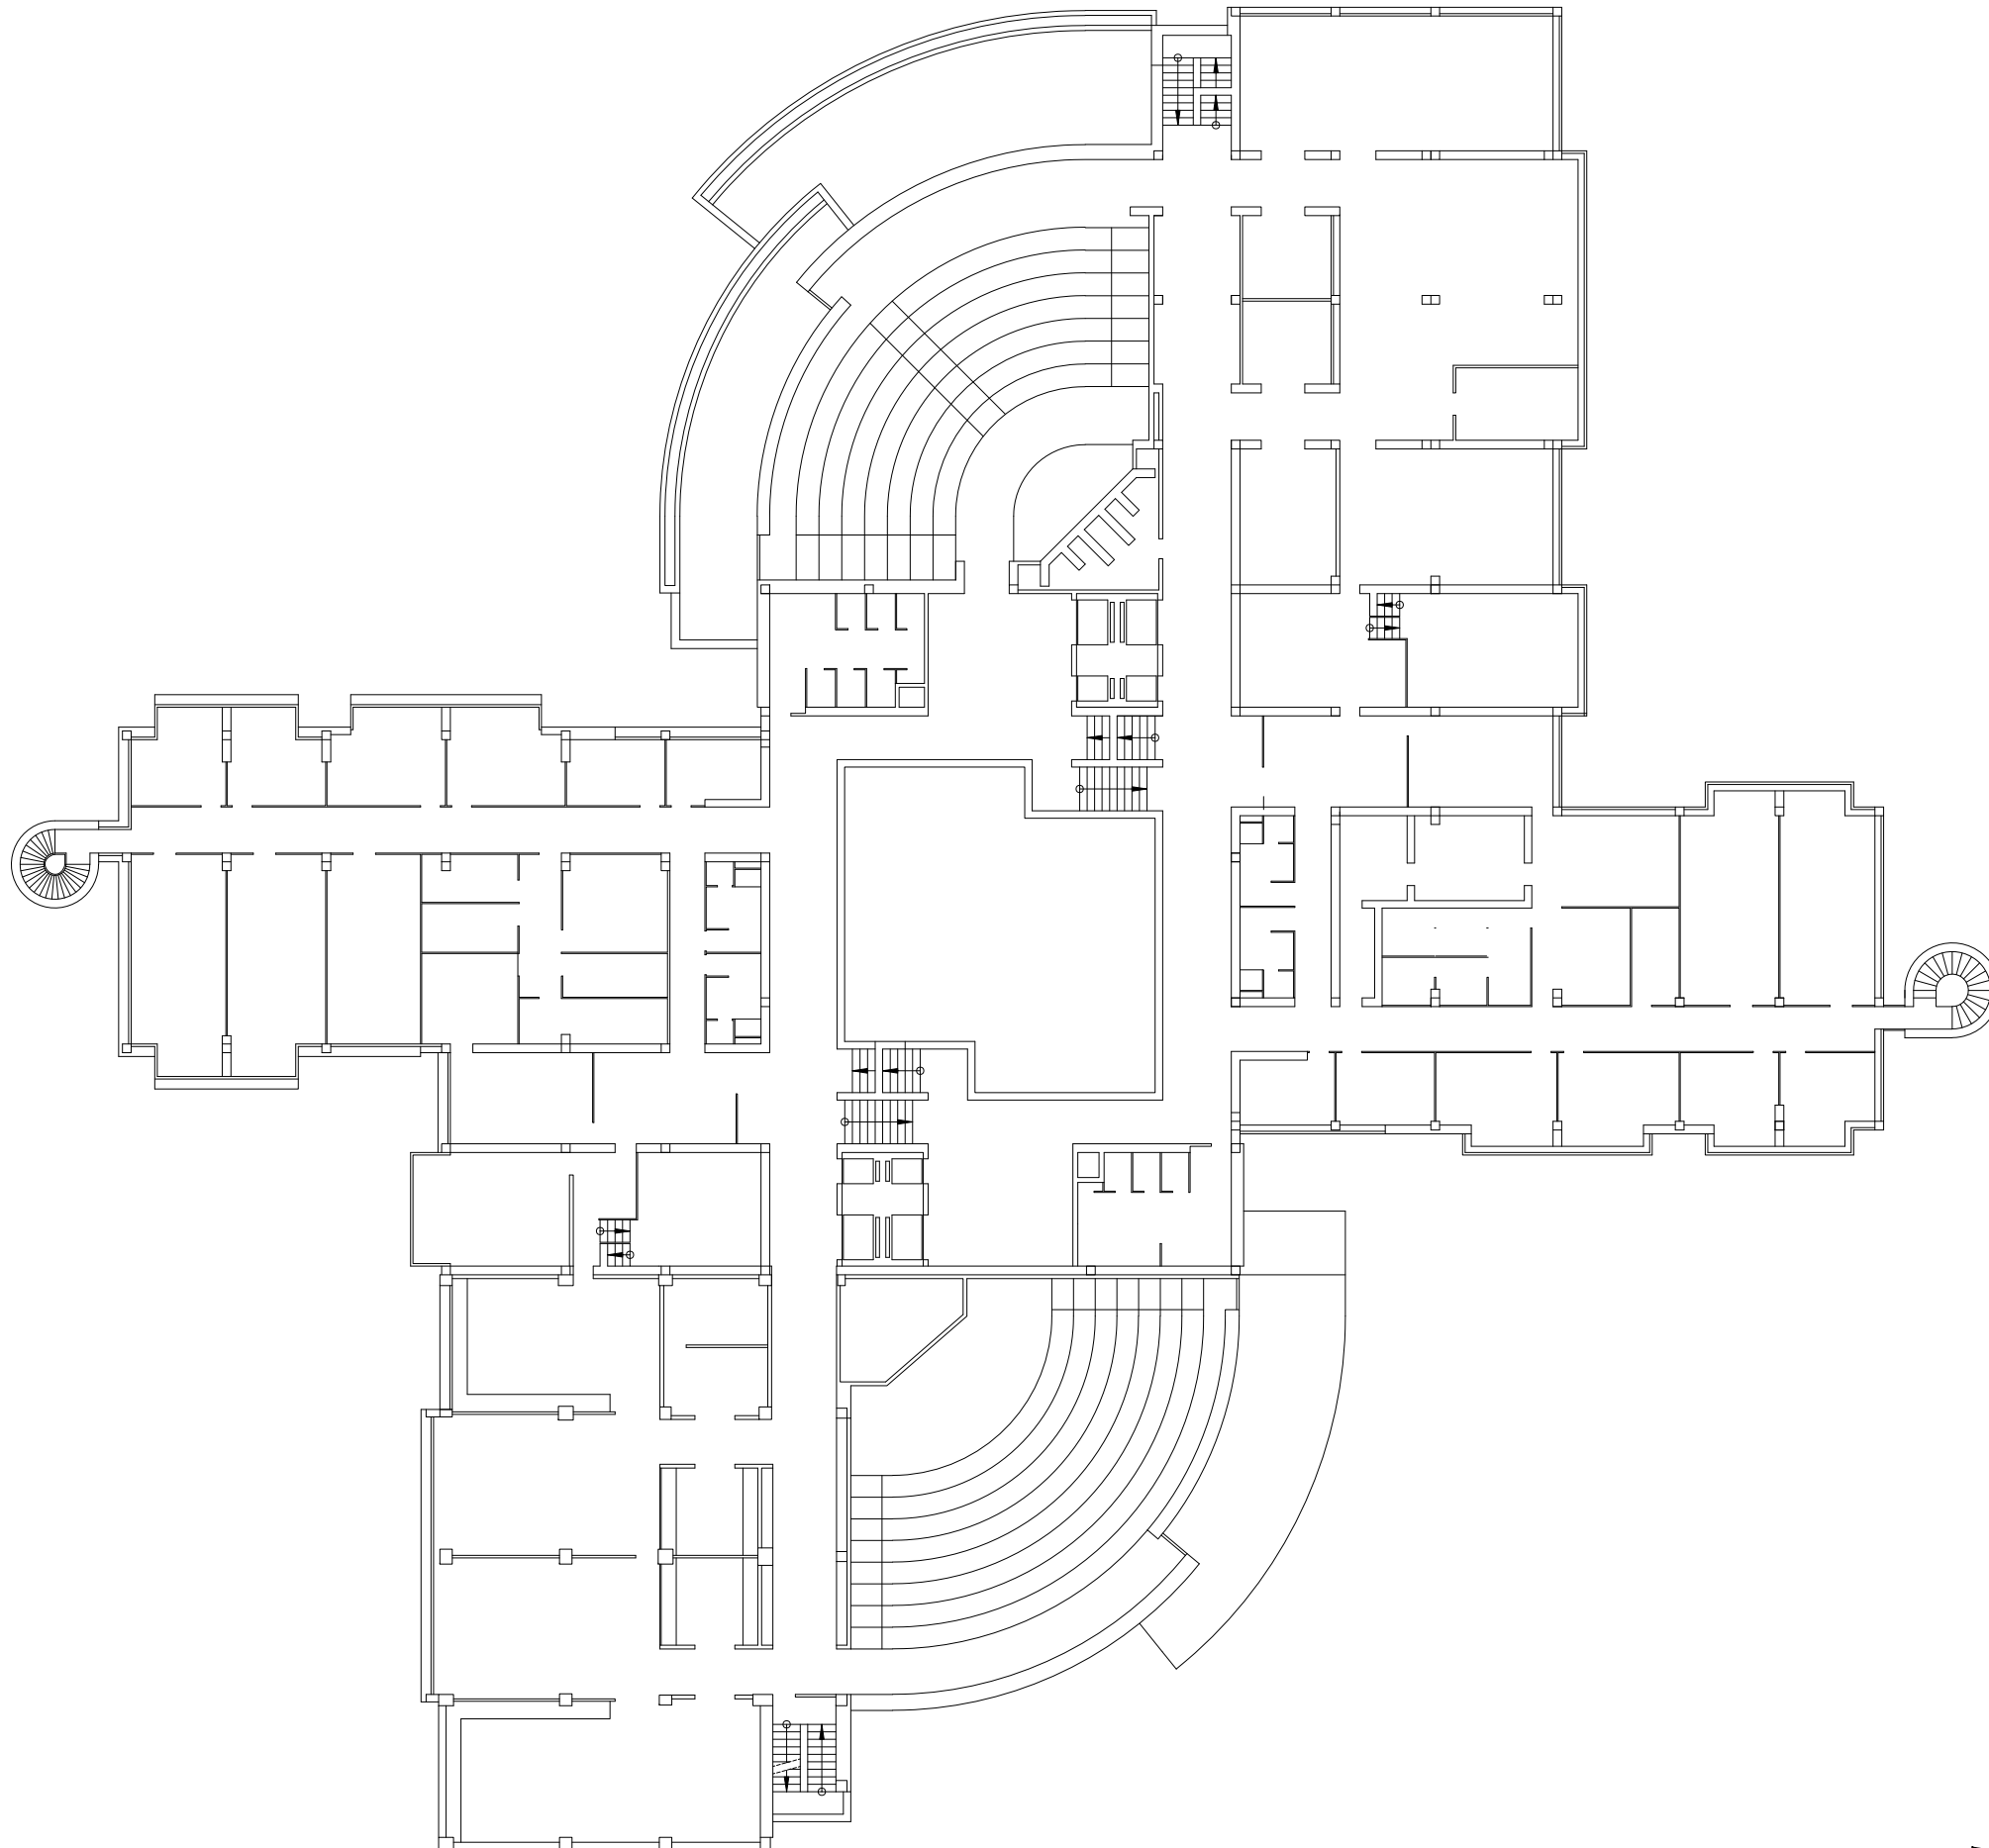

 UNIVERSITAT DE BARCELONA Àrea d'Infraestructures i Serveis Generals Unitat Tècnica d'Infraestructures
CONTRACTACIÓ DELS SERVEIS D'ASSISTÈNCIA TÈCNICA PER A LA REGULARITZACIÓ AMBIENTAL DE DIFERENTS EDIFICIS DE LA UB
EDIFICI: EDIFICI MARGALEF- FACULTAT DE BIOLOGIA Av Diagonal 643. Barcelona 08028
PLÀNOL: PLANTA 003
NÚM. PLÀNOL: 06
ESCALA: A3 -1/300
DATA: GENER 2024
Dwg: ubcp11p3.dwg

Av. Diagonal

SUPERFÍCIE CONSTRUÍDA PLANTA QUARTA TOTAL 2.523,76m²

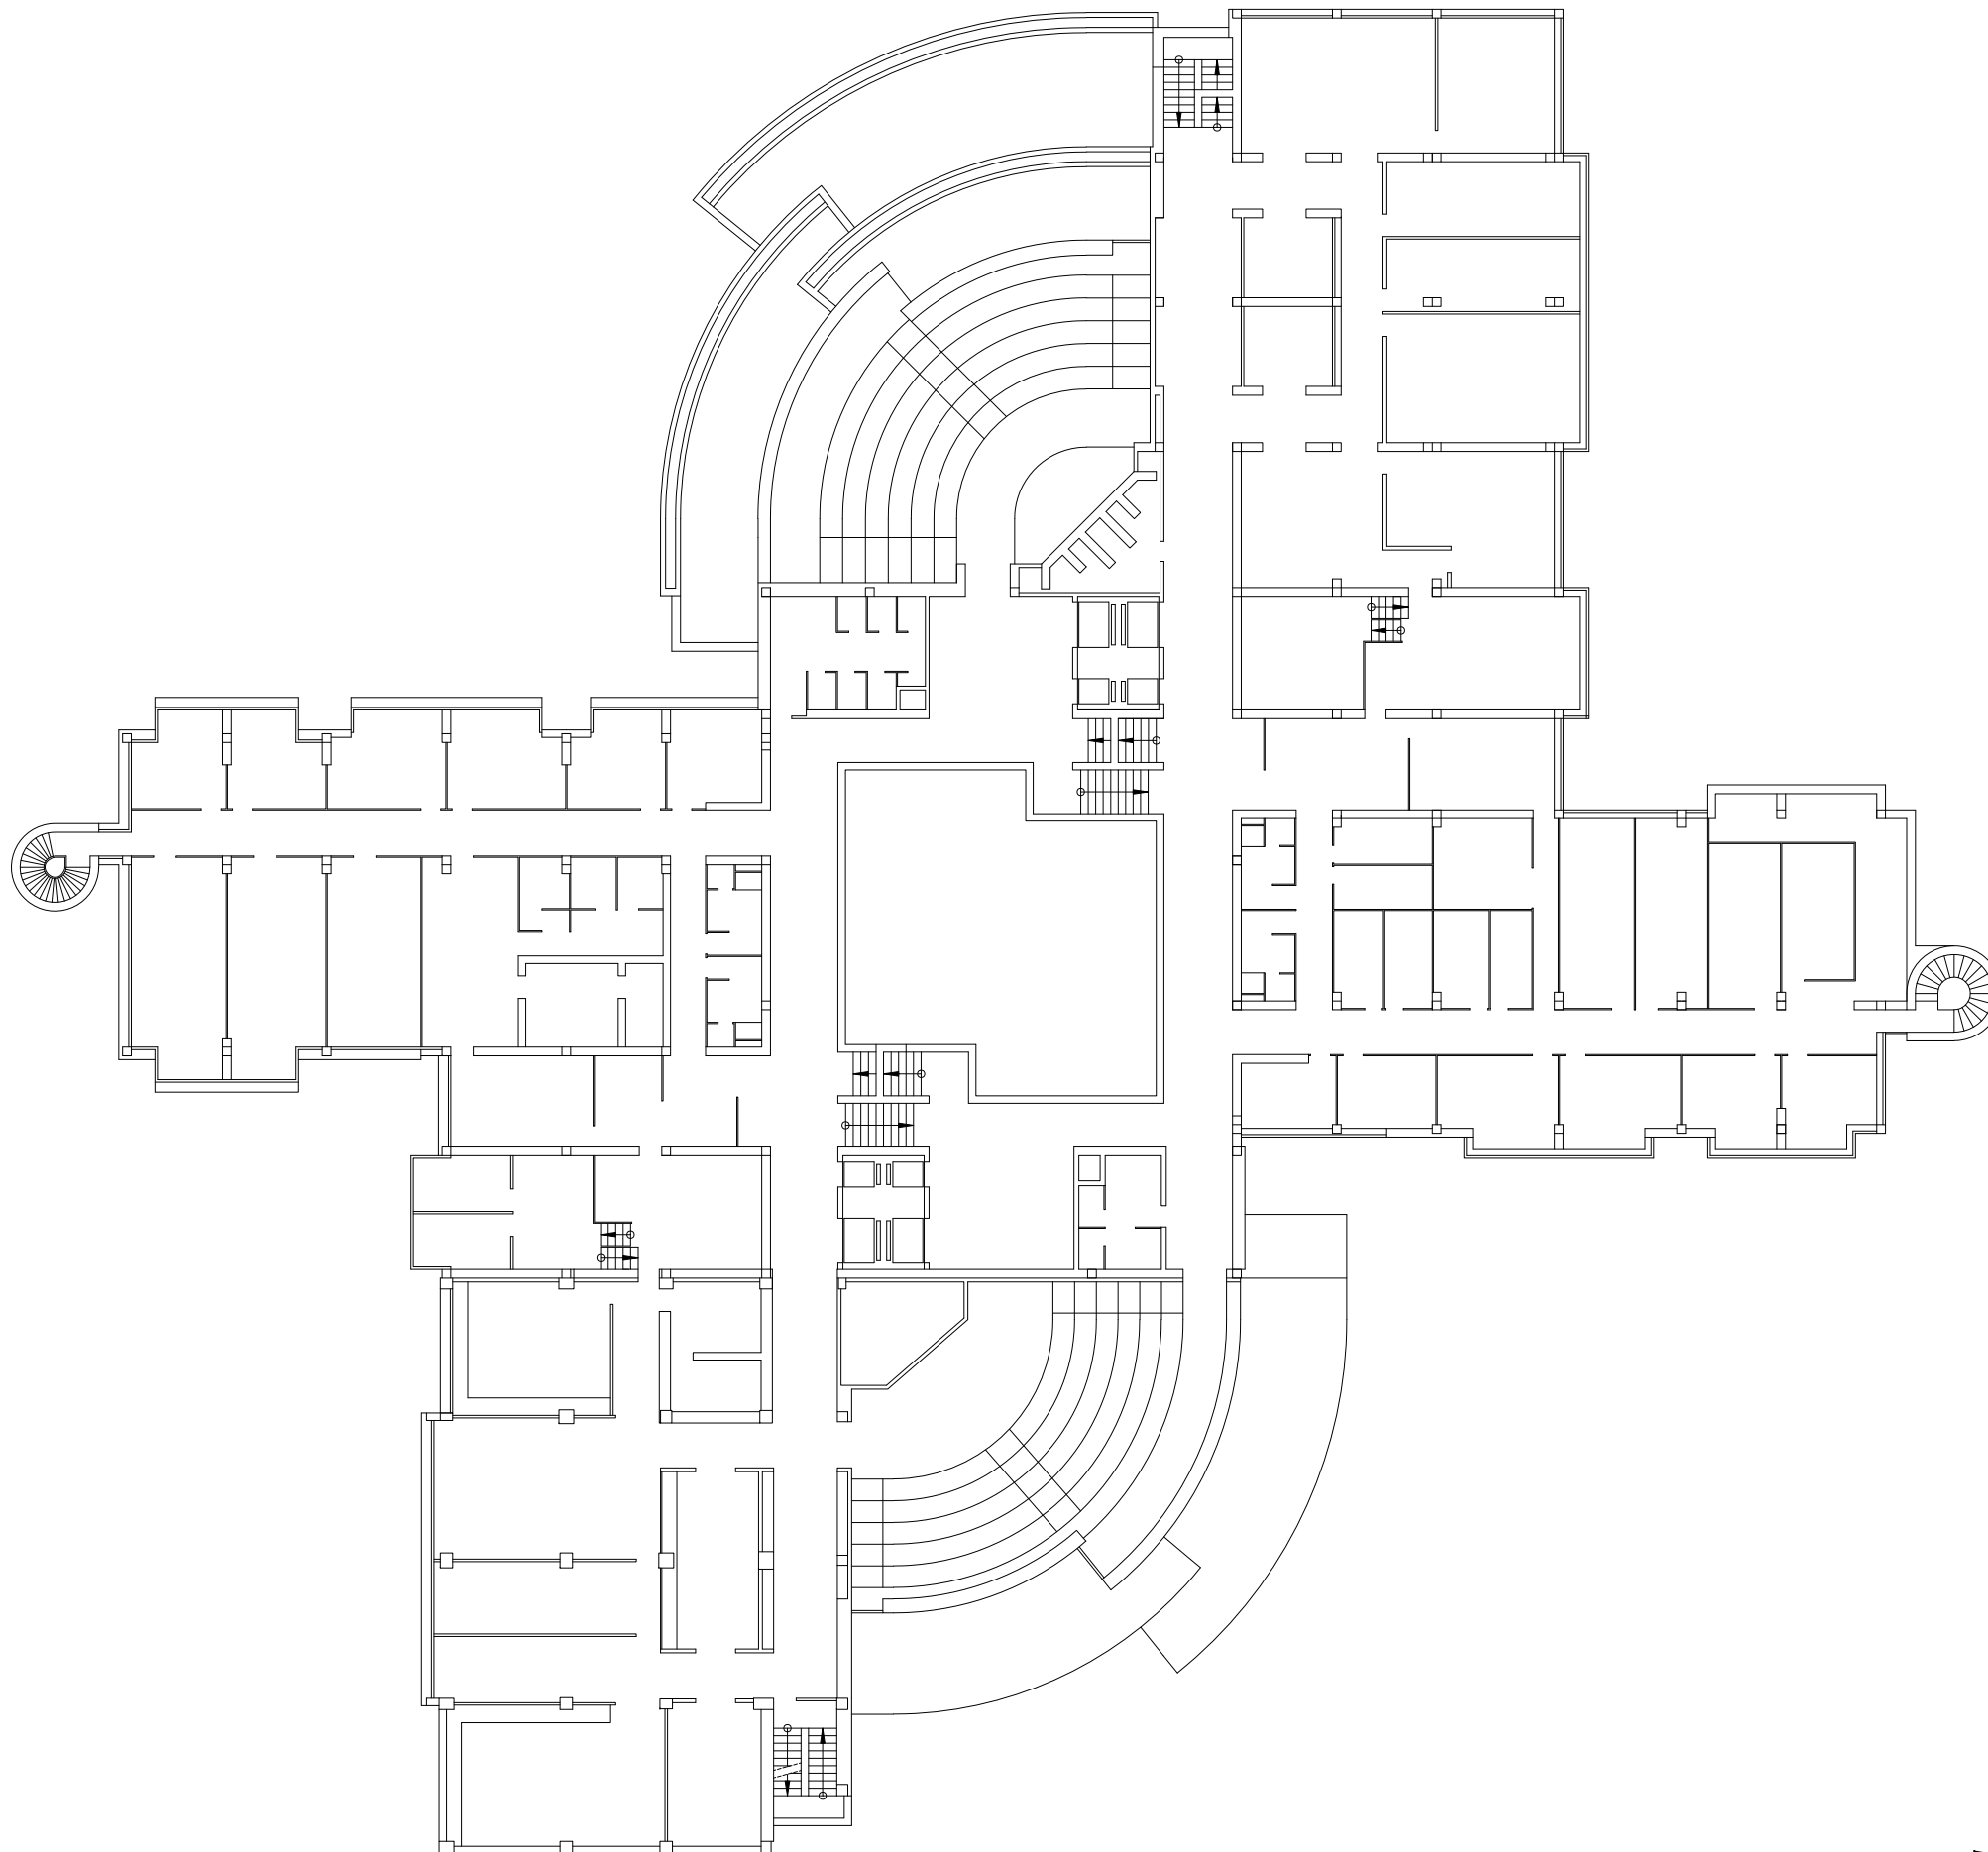UNIVERSITAT DE
BARCELONA

Àrea d'Infraestructures i Serveis Generals
Unitat Tècnica d'Infraestructures

CONTRACTACIÓ DELS SERVEIS
D'ASSISTÈNCIA TÈCNICA PER
A LA REGULARITZACIÓ
AMBIENTAL DE DIFERENTS
EDIFICIS DE LA UB

EDIFICI:
EDIFICI MARGALEF- FACULTAT DE BIOLOGIA
Av Diagonal 643. Barcelona 08028

PLÀNOL:
PLANTA 004

NÚM. PLÀNOL:

07

ESCALA:

A3 -1/300

DATA:

GENER 2024

Dwg:

ubcp11p4.dwg




0 10 15

ESCALA GRÁFICA 1:300

Av. Diagonal

SUPERFÍCIE CONSTRUÏDA PLANTA CINQUENA TOTAL 2.569,12m²

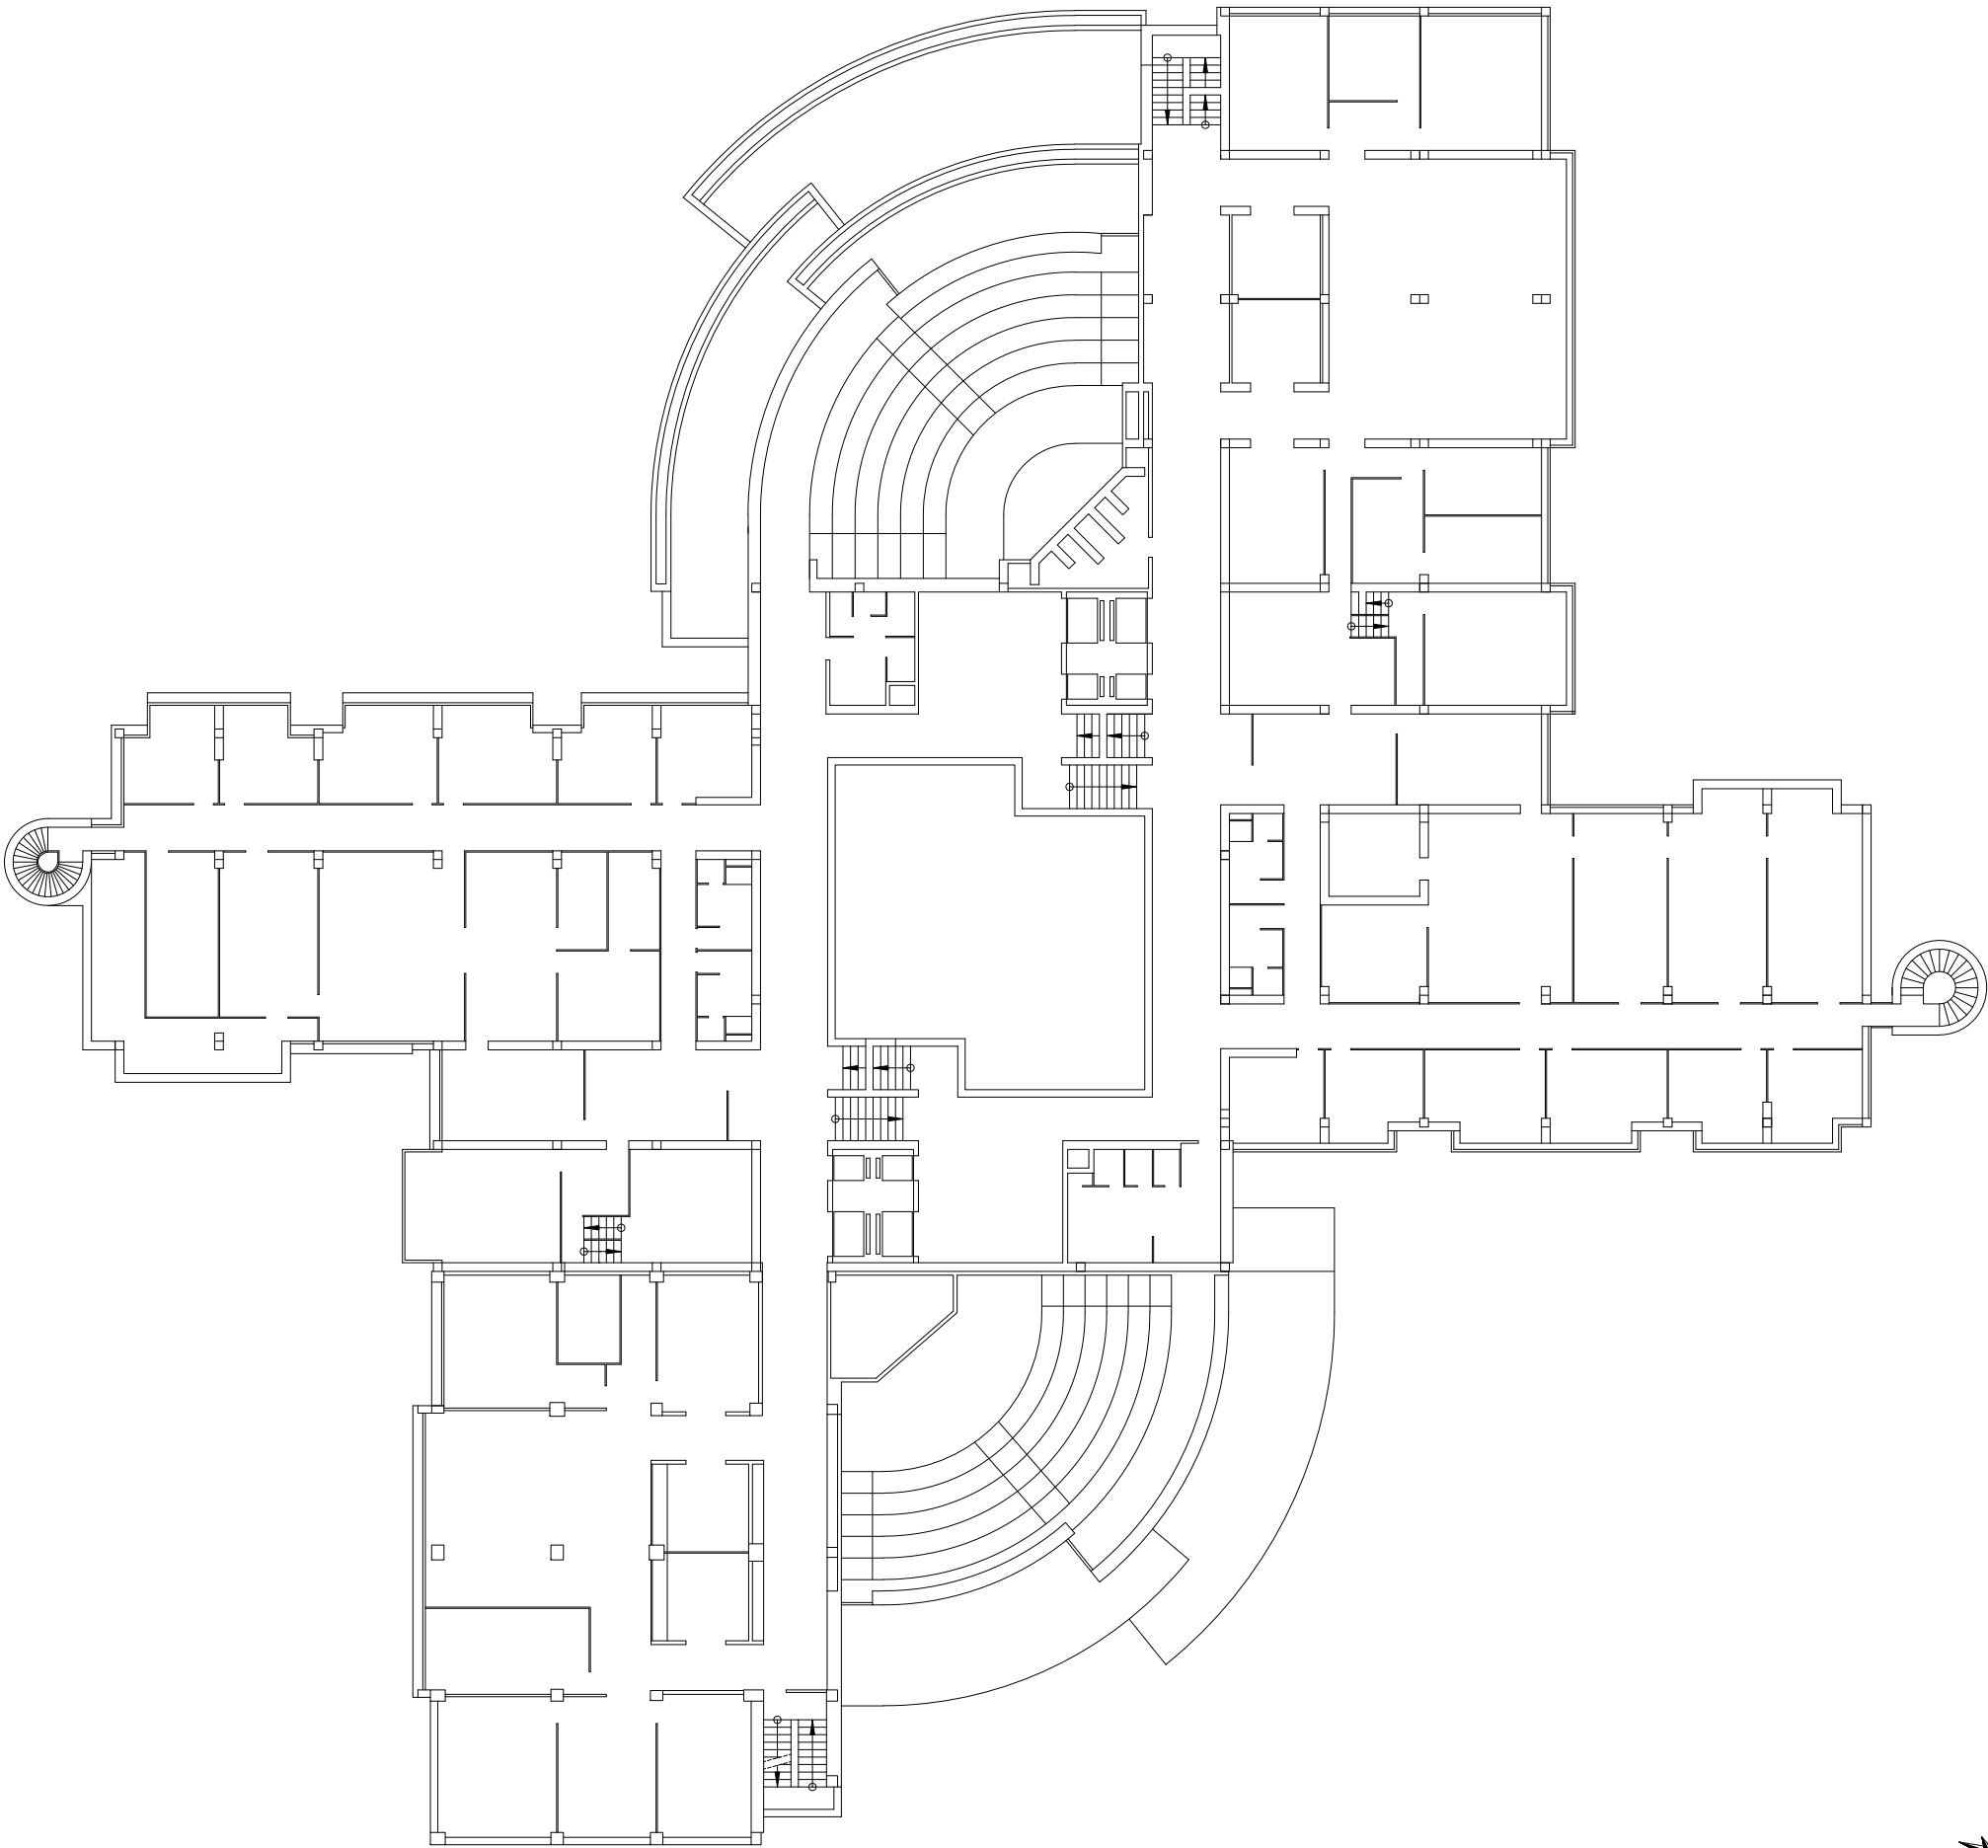



UNIVERSITAT DE
BARCELONA

Àrea d'Infraestructures i Serveis Generals
Unitat Tècnica d'Infraestructures

CONTRACTACIÓ DELS SERVEIS
D'ASSISTÈNCIA TÈCNICA PER
A LA REGULARITZACIÓ
AMBIENTAL DE DIFERENTS
EDIFICIS DE LA UB

EDIFICI:
EDIFICI MARGALEF- FACULTAT DE BIOLOGIA
Av Diagonal 643. Barcelona 08028

PLÀNOL:
PLANTA 005

NÚM. PLÀNOL:
08


ESCALA:
A3 -1/300

DATA:
GENER 2024

Dwg: ubcp11p5.dwg

Av. Diagonal

SUPERFÍCIE CONSTRUÏDA PLANTA SISENA TOTAL 1.116,75m²

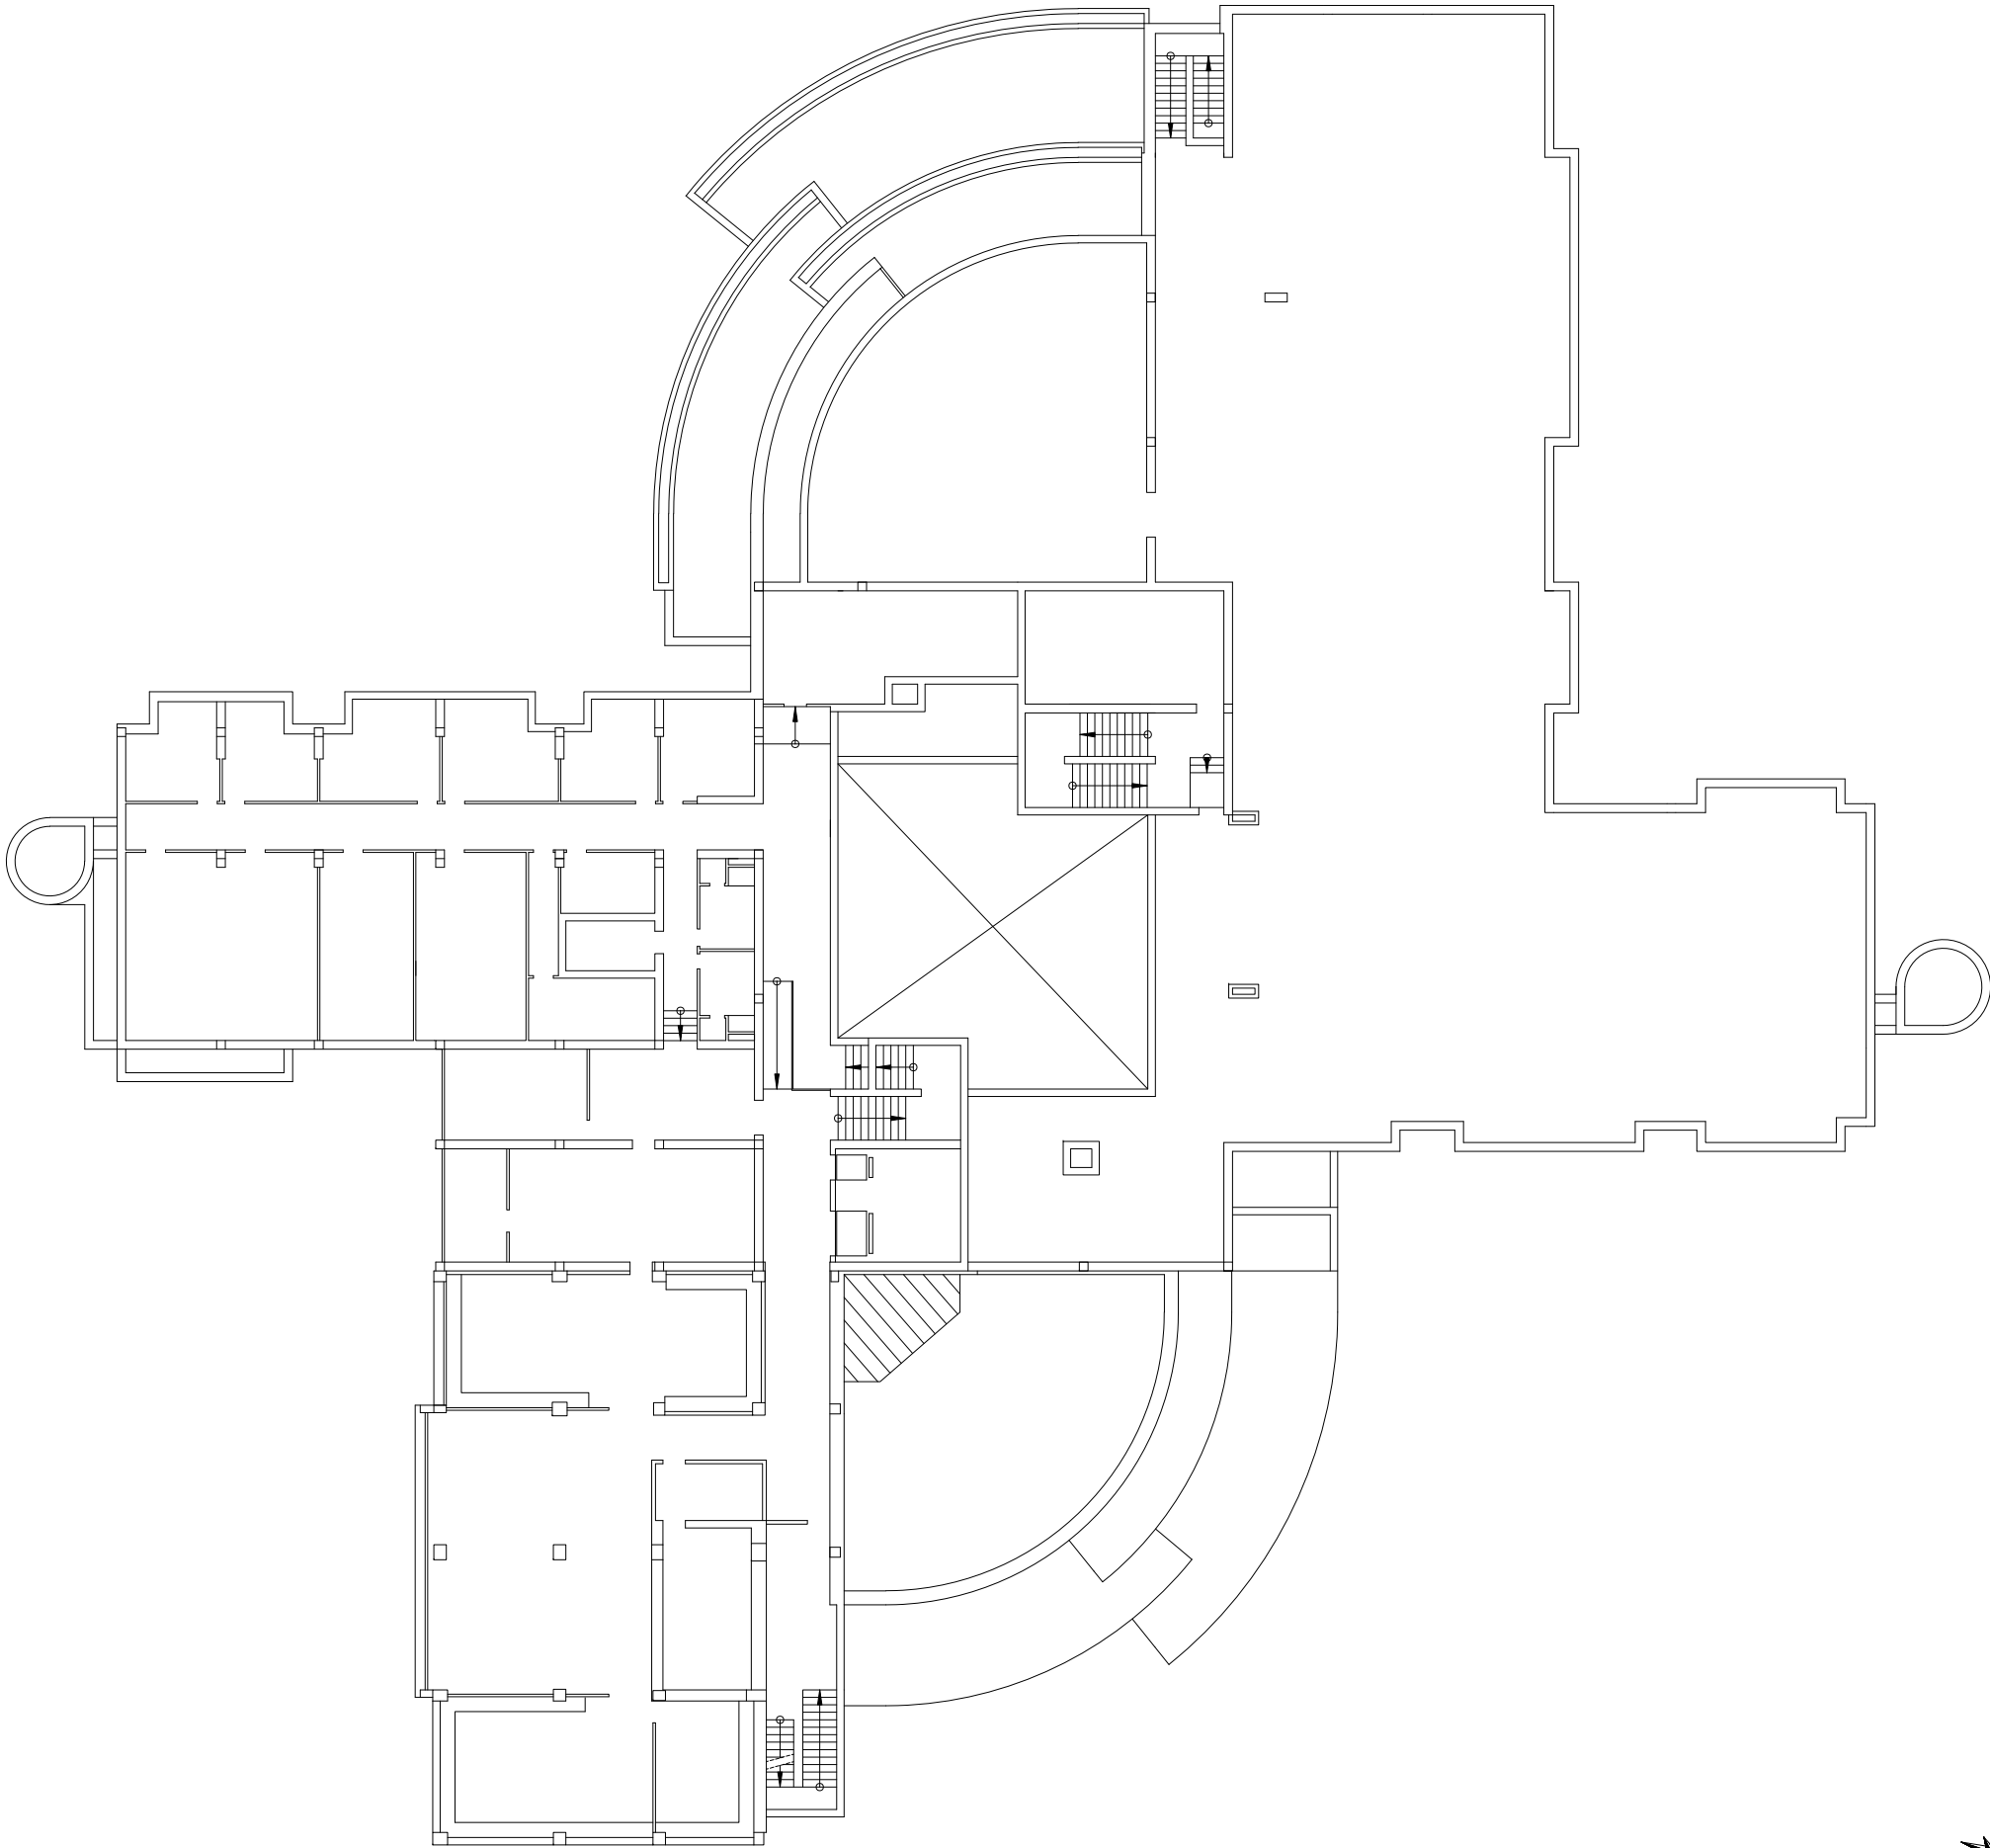



UNIVERSITAT DE
BARCELONA

Àrea d'Infraestructures i Serveis Generals
Unitat Tècnica d'Infraestructures

CONTRACTACIÓ DELS SERVEIS
D'ASSISTÈNCIA TÈCNICA PER
A LA REGULARITZACIÓ
AMBIENTAL DE DIFERENTS
EDIFICIS DE LA UB

EDIFICI:
EDIFICI MARGALEF- FACULTAT DE BIOLOGIA
Av Diagonal 643. Barcelona 08028

PLÀNOL:
PLANTA 006

NÚM. PLÀNOL:

09

ESCALA:


A3 -1/300

DATA:

GENER 2024



Dwg:

ubcp11p6.dwg

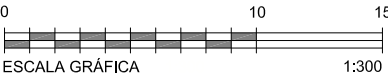

Av. Diagonal

SUPERFÍCIE CONSTRUÏDA PLANTA COBERTA TOTAL 80,20m²

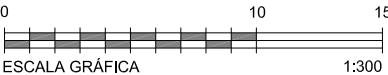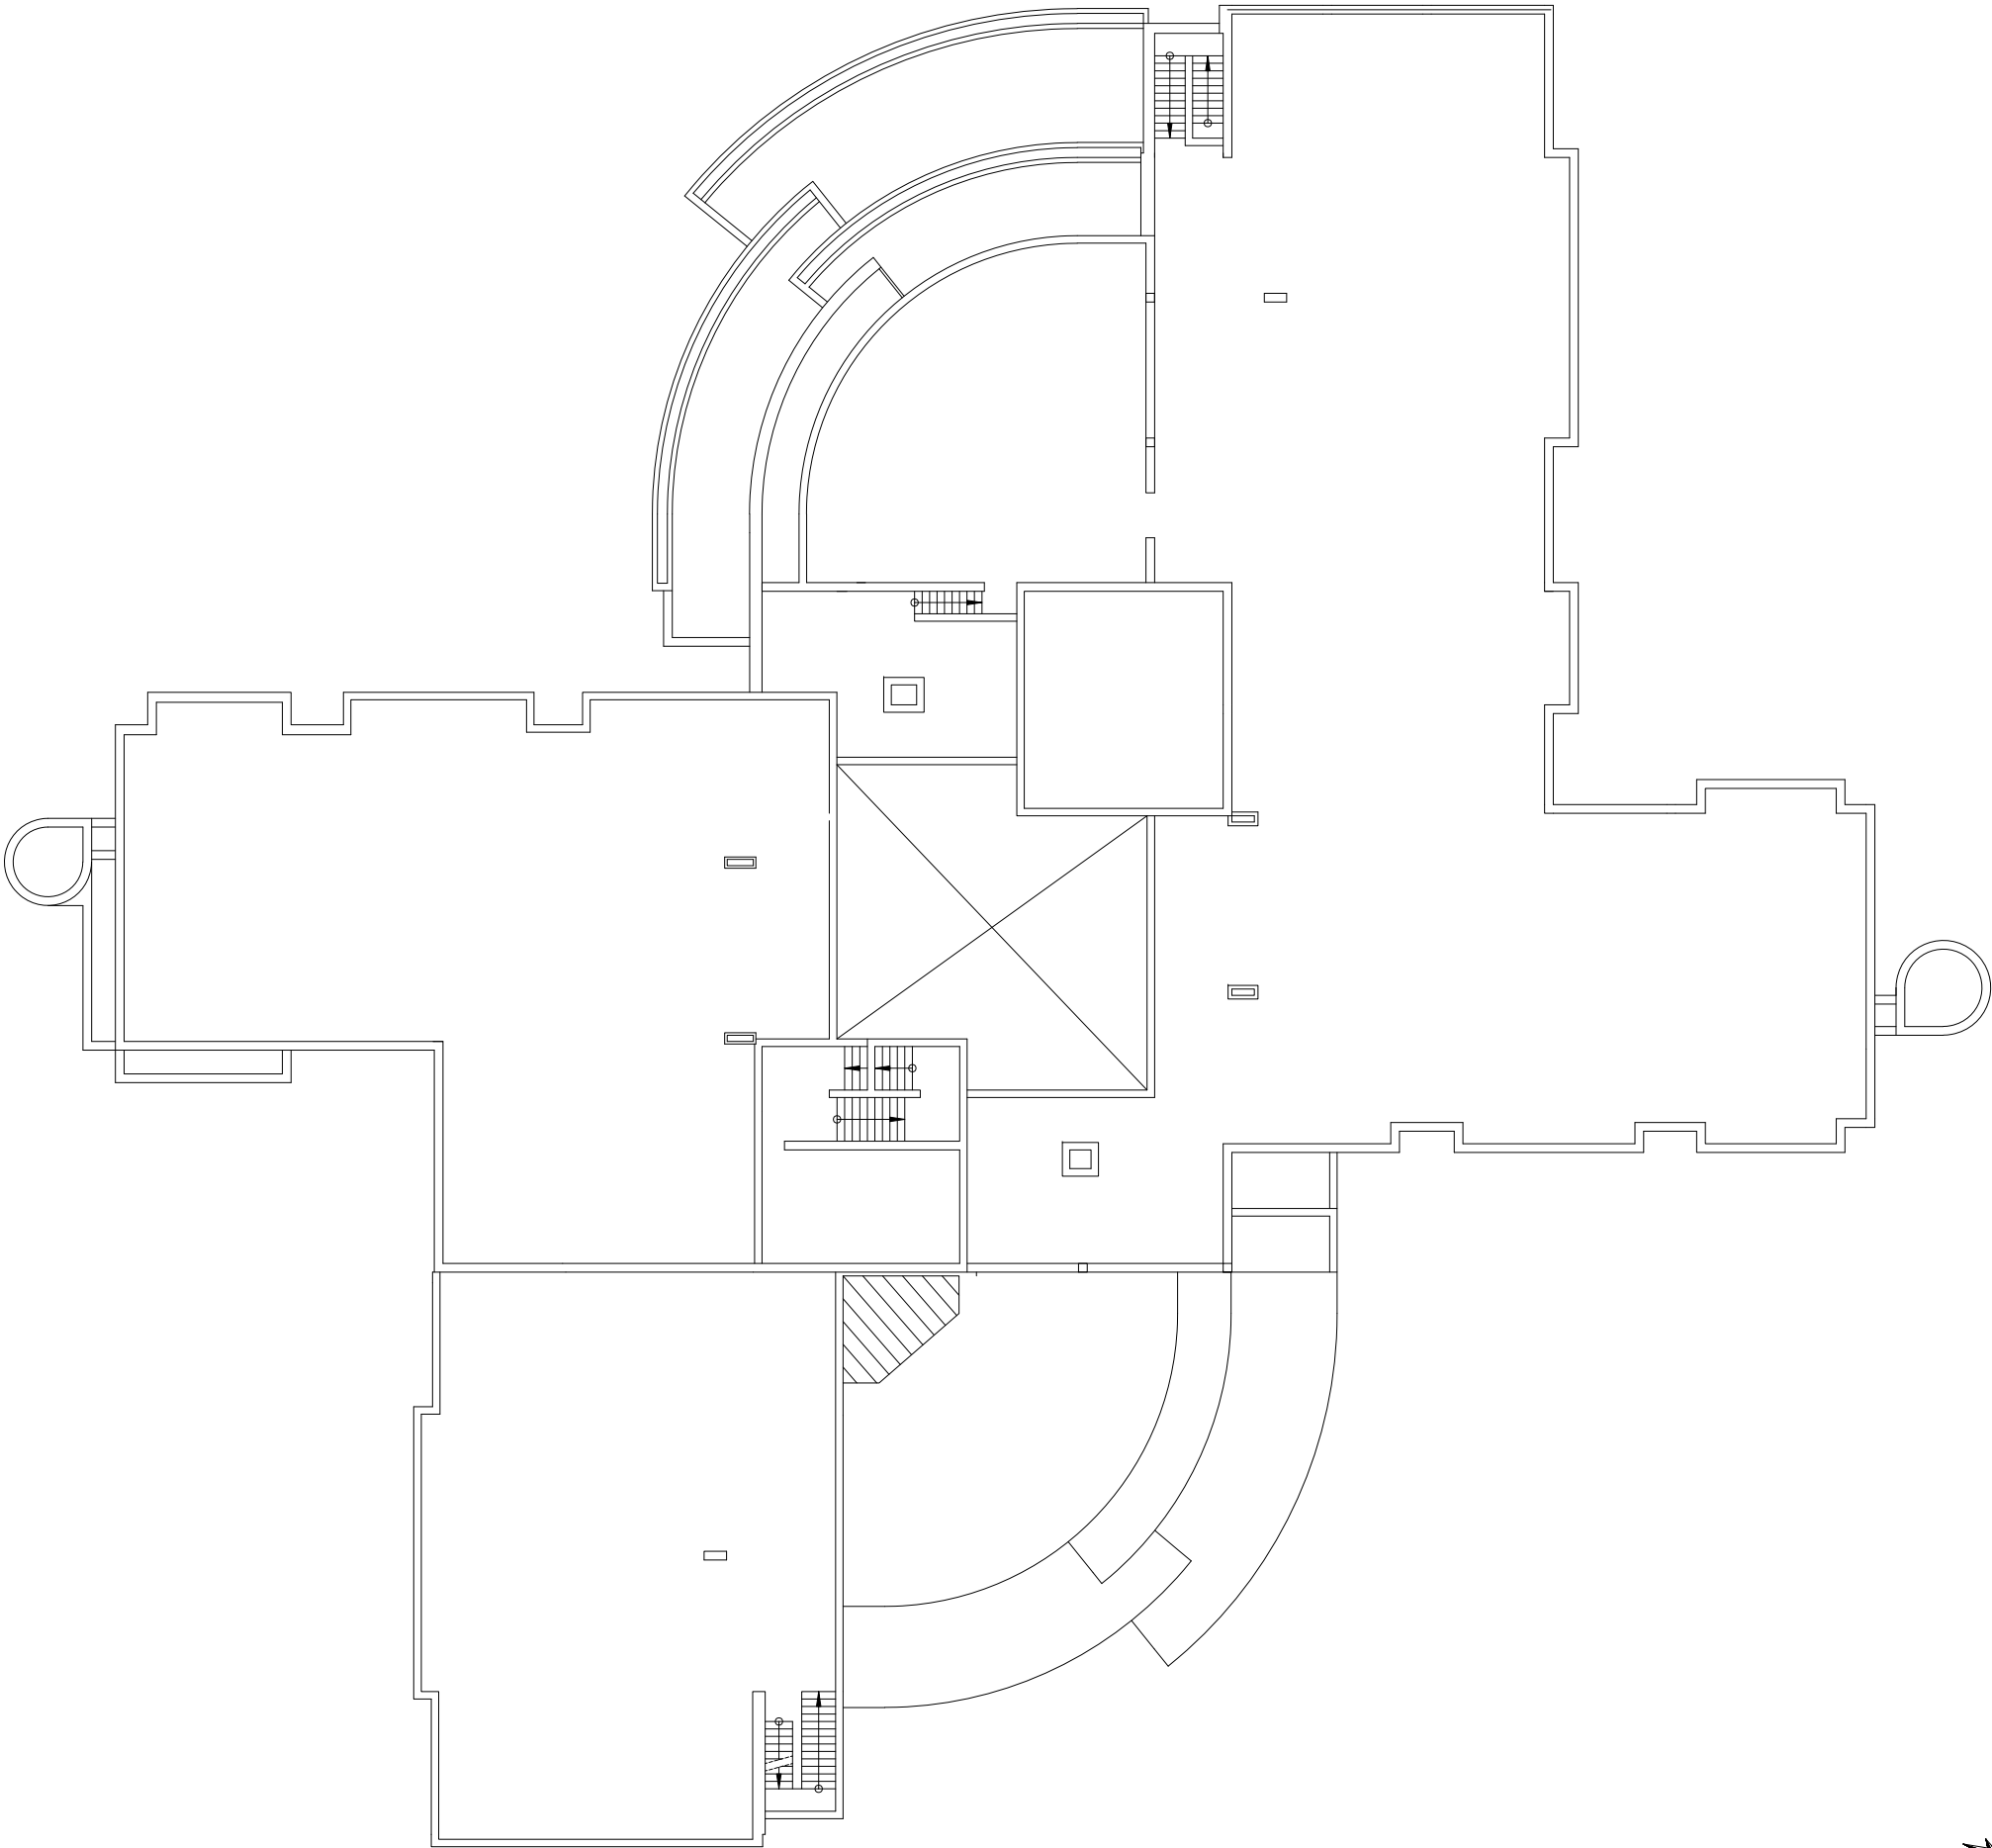



UNIVERSITAT DE
BARCELONA

Àrea d'Infraestructures i Serveis Generals
Unitat Tècnica d'Infraestructures

CONTRACTACIÓ DELS SERVEIS
D'ASSISTÈNCIA TÈCNICA PER
A LA REGULARITZACIÓ
AMBIENTAL DE DIFERENTS
EDIFICIS DE LA UB

EDIFICI:
EDIFICI MARGALEF- FACULTAT DE BIOLOGIA
Av Diagonal 643. Barcelona 08028



PLÀNOL:
PLANTA COBERTA

NÚM. PLÀNOL:
10

ESCALA:
A3 -1/300

DATA:
GENER 2024

Dwg: ubcp11pc.dwg

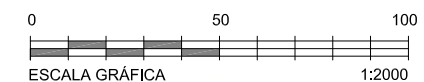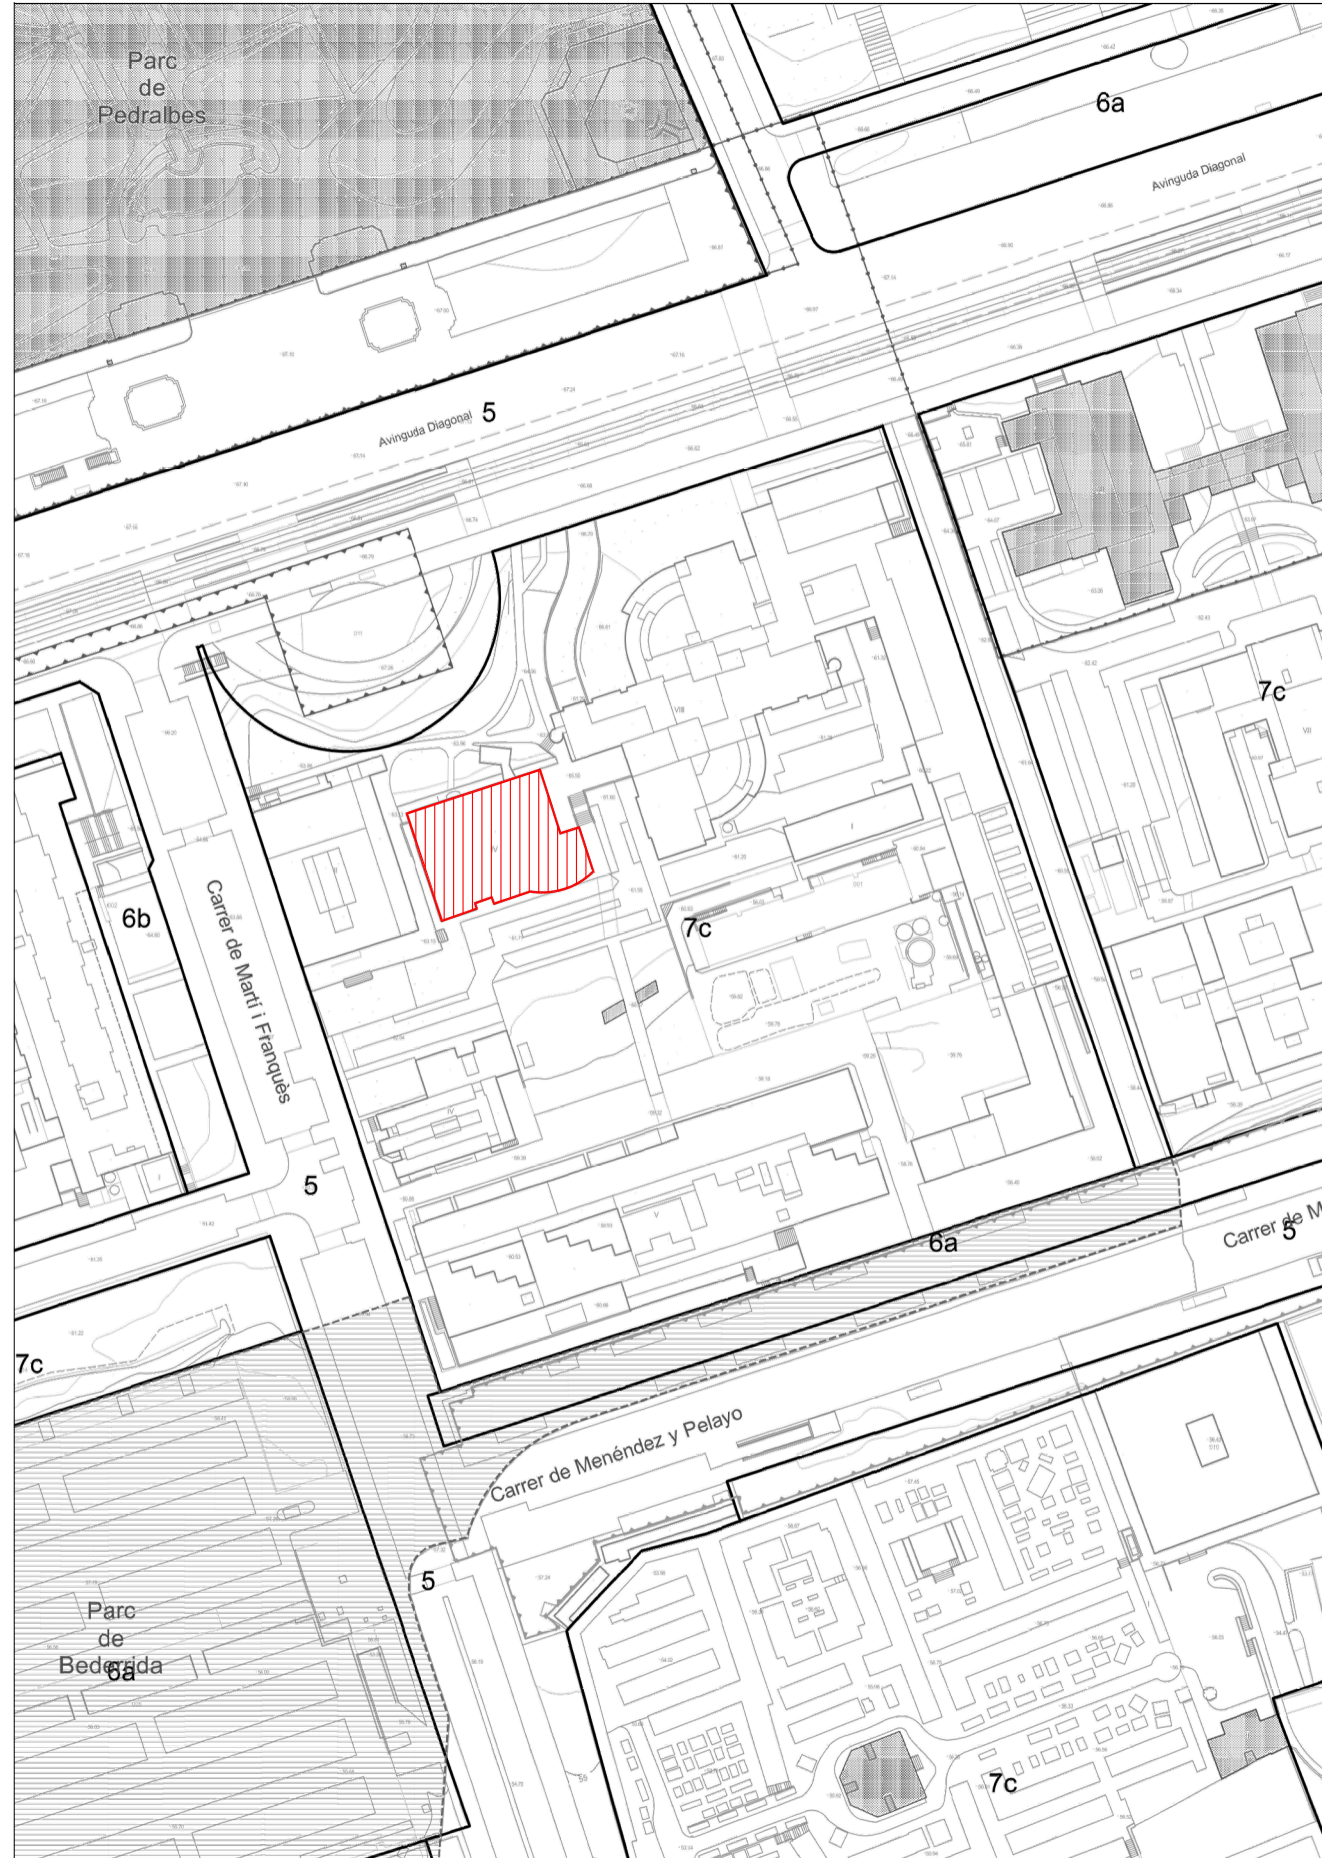

UNIVERSITAT DE
BARCELONA

Àrea d'Infraestructures i Serveis Generals
Unitat Tècnica d'Infraestructures

CONTRACTACIÓ DELS SERVEIS
D'ASSISTÈNCIA TÈCNICA PER
A LA REGULARITZACIÓ
AMBIENTAL DE DIFERENTS
EDIFICIS DE LA UB

EDIFICI:
EDIFICI DURFORT - FACULTAT DE BIOLOGIA
Av Diagonal 643. Barcelona 08028

PLÀNOL:
EMPLAÇAMENT

NÚM. PLÀNOL:

01

ESCALA:

A3 -1/2000


DATA:

GENER 2024


Dwg: emplaçament aulari.dwg

Plaça Ramon Maria Roca Sastre

SUPERFÍCIE CONSTRUÏDA PLANTA SOTERRANI TOTAL 1.272,00m²

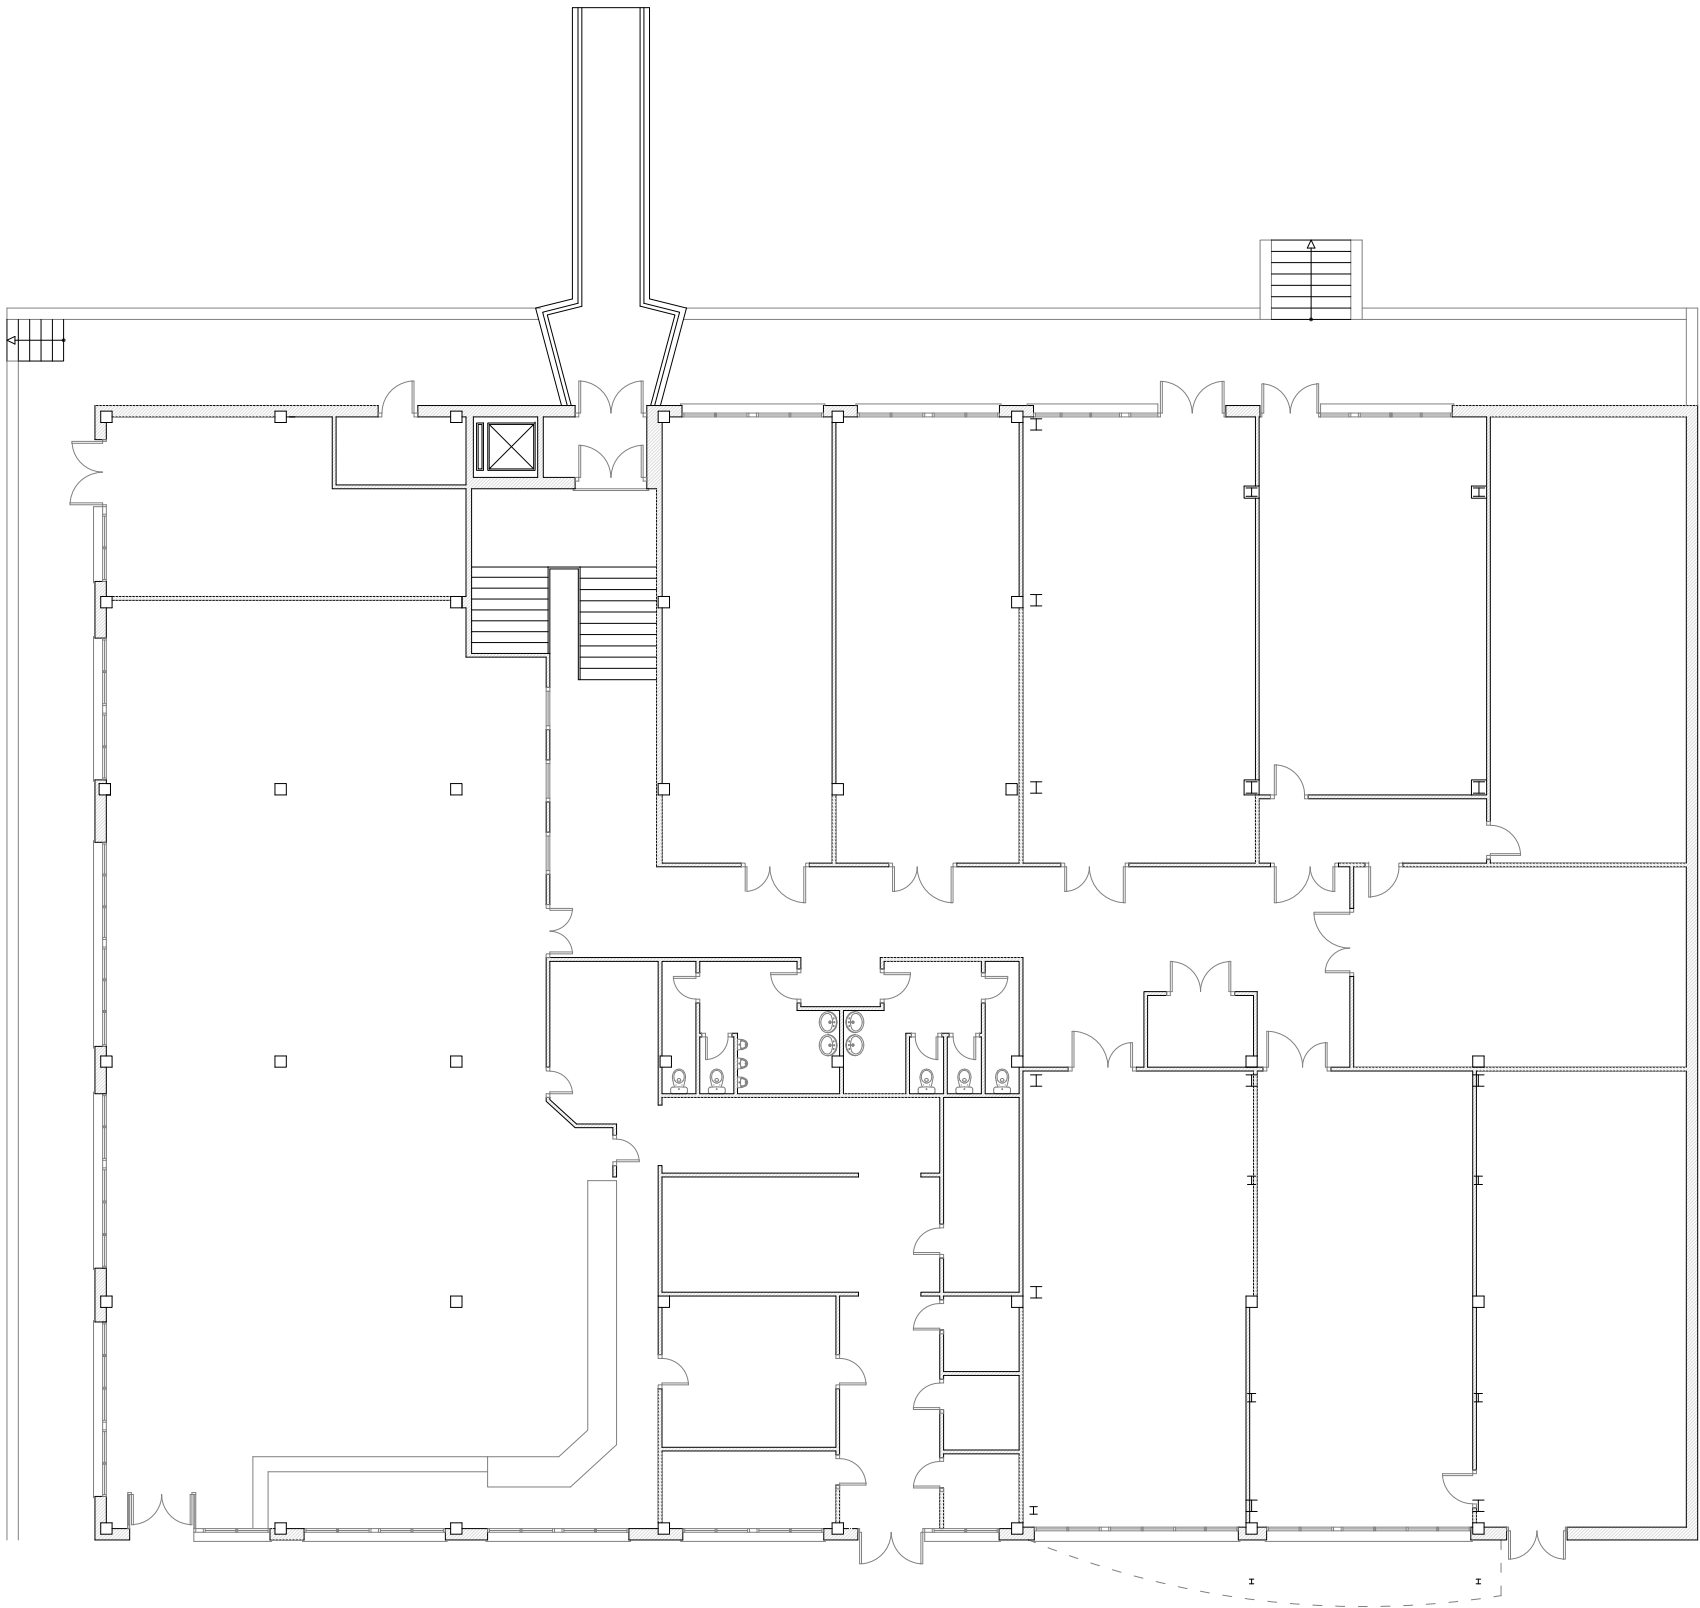

C/ Lluís Solé i Sabarís.

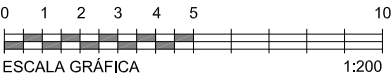



UNIVERSITAT DE
BARCELONA

Àrea d'Infraestructures i Serveis Generals
Unitat Tècnica d'Infraestructures

CONTRACTACIÓ DELS SERVEIS
D'ASSISTÈNCIA TÈCNICA PER
A LA REGULARITZACIÓ
AMBIENTAL DE DIFERENTS
EDIFICIS DE LA UB

EDIFICI:
EDIFICI DURFORT- FACULTAT DE BIOLOGIA
Av Diagonal 643. Barcelona 08028


PLÀNOL:
PLANTA SOTERRANI

NÚM. PLÀNOL:
02

ESCALA:
A3 -1/200

DATA:
GENER 2024

Dwg: ubcp10p-1.dwg

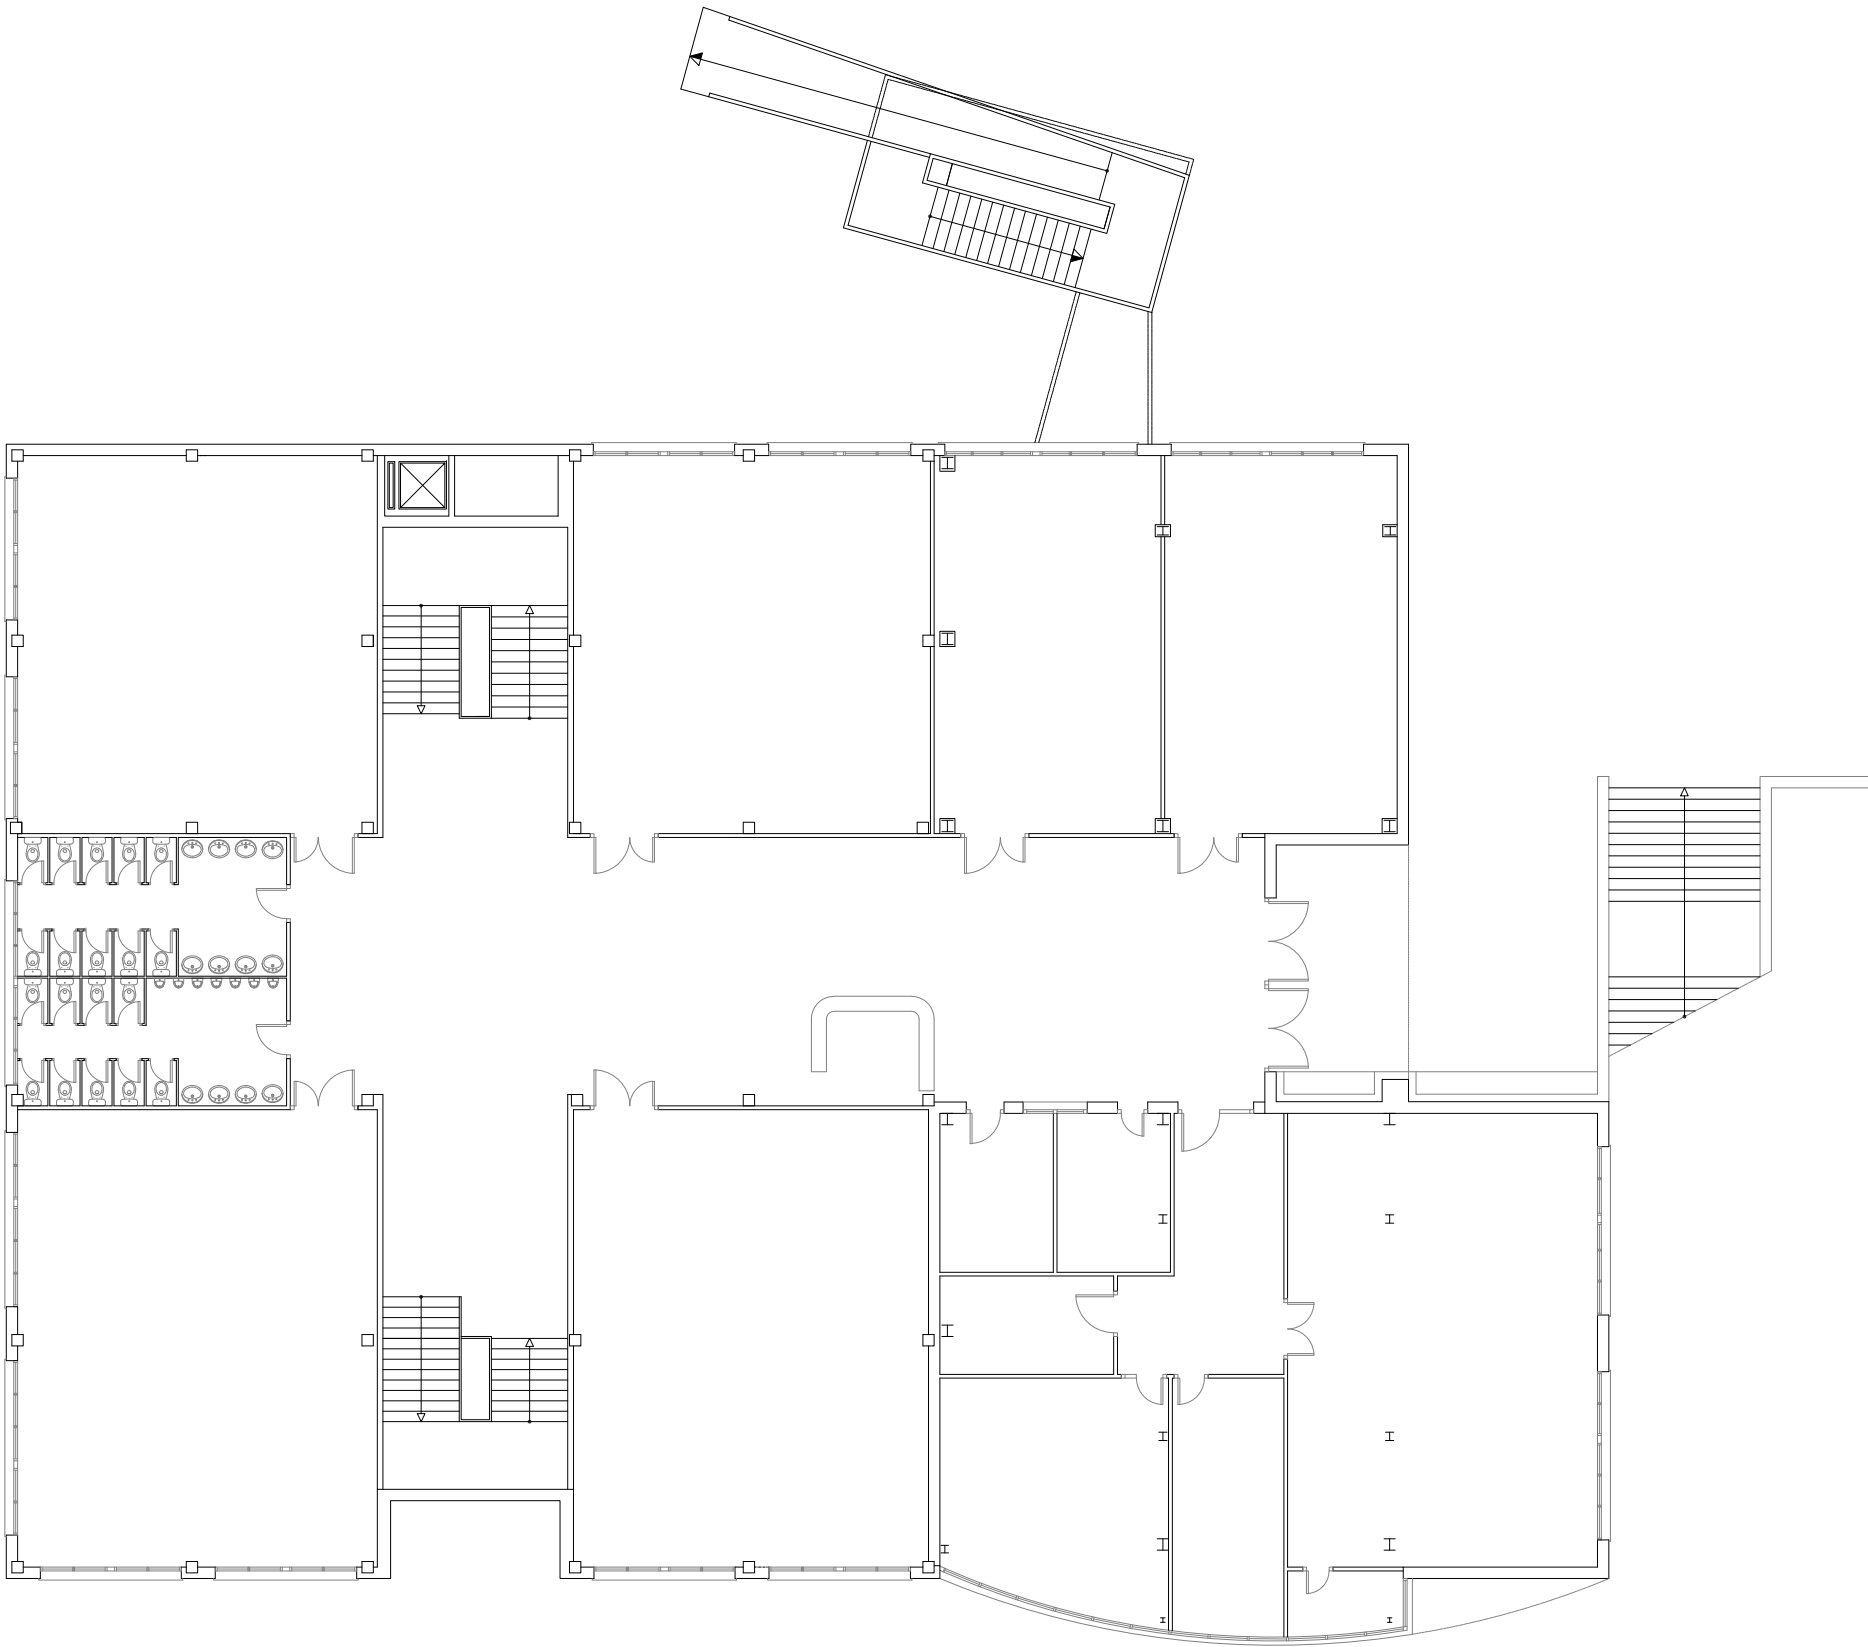

C/ Lluís Solé i Sabarís.



UNIVERSITAT DE
BARCELONA

Àrea d'Infraestructures i Serveis Generals
Unitat Tècnica d'Infraestructures

CONTRACTACIÓ DELS SERVEIS
D'ASSISTÈNCIA TÈCNICA PER
A LA REGULARITZACIÓ
AMBIENTAL DE DIFERENTS
EDIFICIS DE LA UB

EDIFICI:
EDIFICI DURFORT- FACULTAT DE BIOLOGIA
Av Diagonal 643. Barcelona 08028

PLÀNOL:
PLANTA 000

NÚM. PLÀNOL:

03

ESCALA:

A3 -1/200

DATA:

GENER 2024


Dwg:

ubcp10p0.dwg



Plaça Ramon Maria Roca Sastre

SUPERFÍCIE CONSTRUÏDA PLANTA PRIMERA TOTAL 1.191,48m²

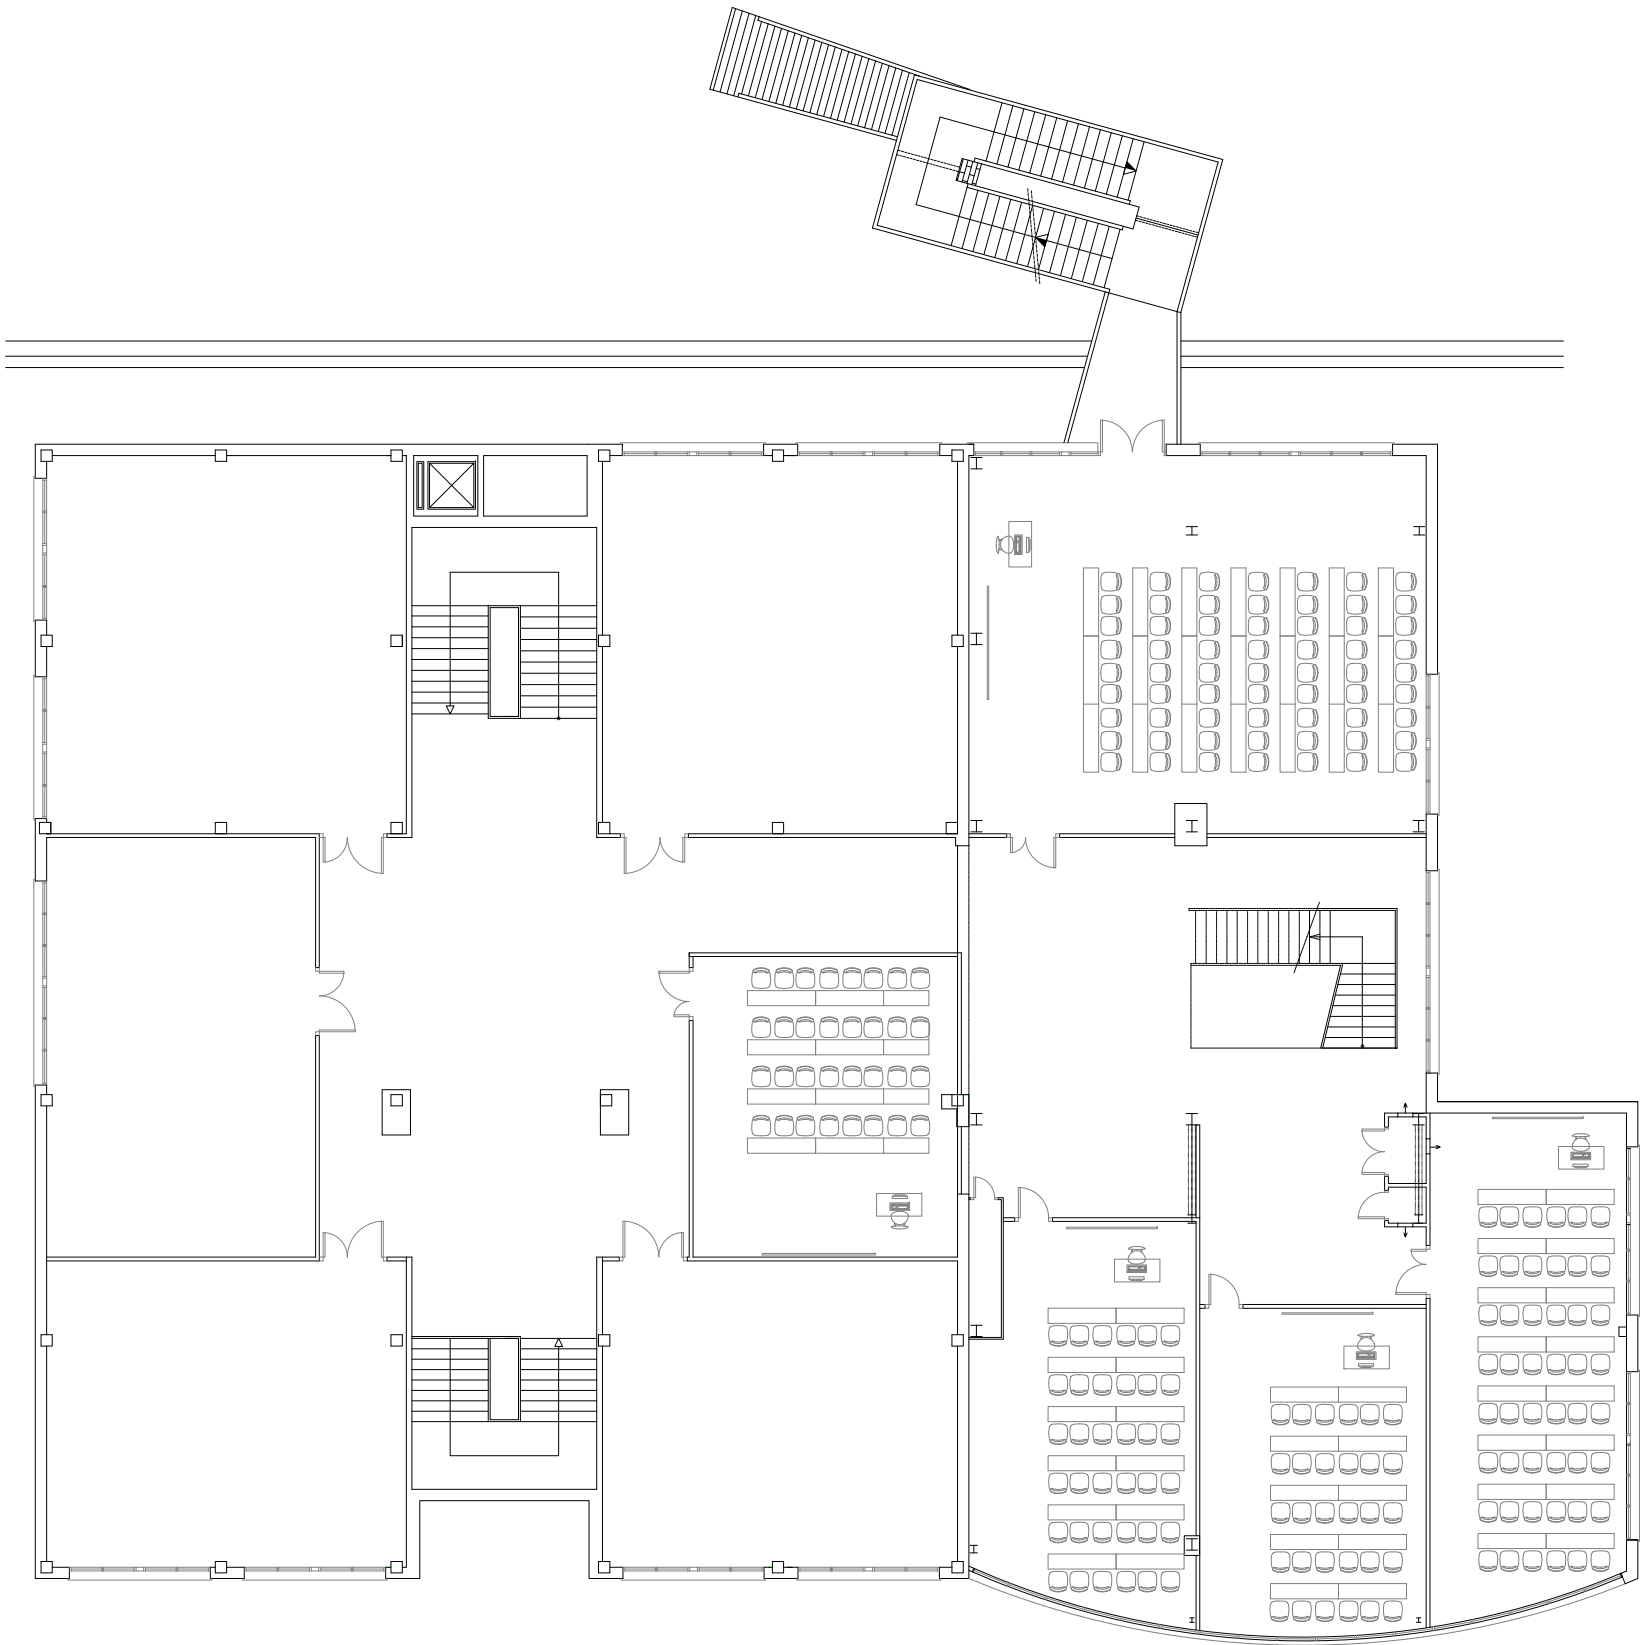

C/ Lluís Solé i Sabarís.



UNIVERSITAT DE
BARCELONA

Àrea d'Infraestructures i Serveis Generals
Unitat Tècnica d'Infraestructures

CONTRACTACIÓ DELS SERVEIS
D'ASSISTÈNCIA TÈCNICA PER
A LA REGULARITZACIÓ
AMBIENTAL DE DIFERENTS
EDIFICIS DE LA UB

EDIFICI:
EDIFICI DURFORT- FACULTAT DE BIOLOGIA
Av Diagonal 643. Barcelona 08028

PLÀNOL:
PLANTA 001

NÚM. PLÀNOL:

04

ESCALA:

A3 -1/200

DATA:

GENER 2024


Dwg:

ubcp10p1.dwg



Plaça Ramon Maria Roca Sastre

SUPERFÍCIE CONSTRUÏDA PLANTA SEGONA TOTAL 1.193,34m²

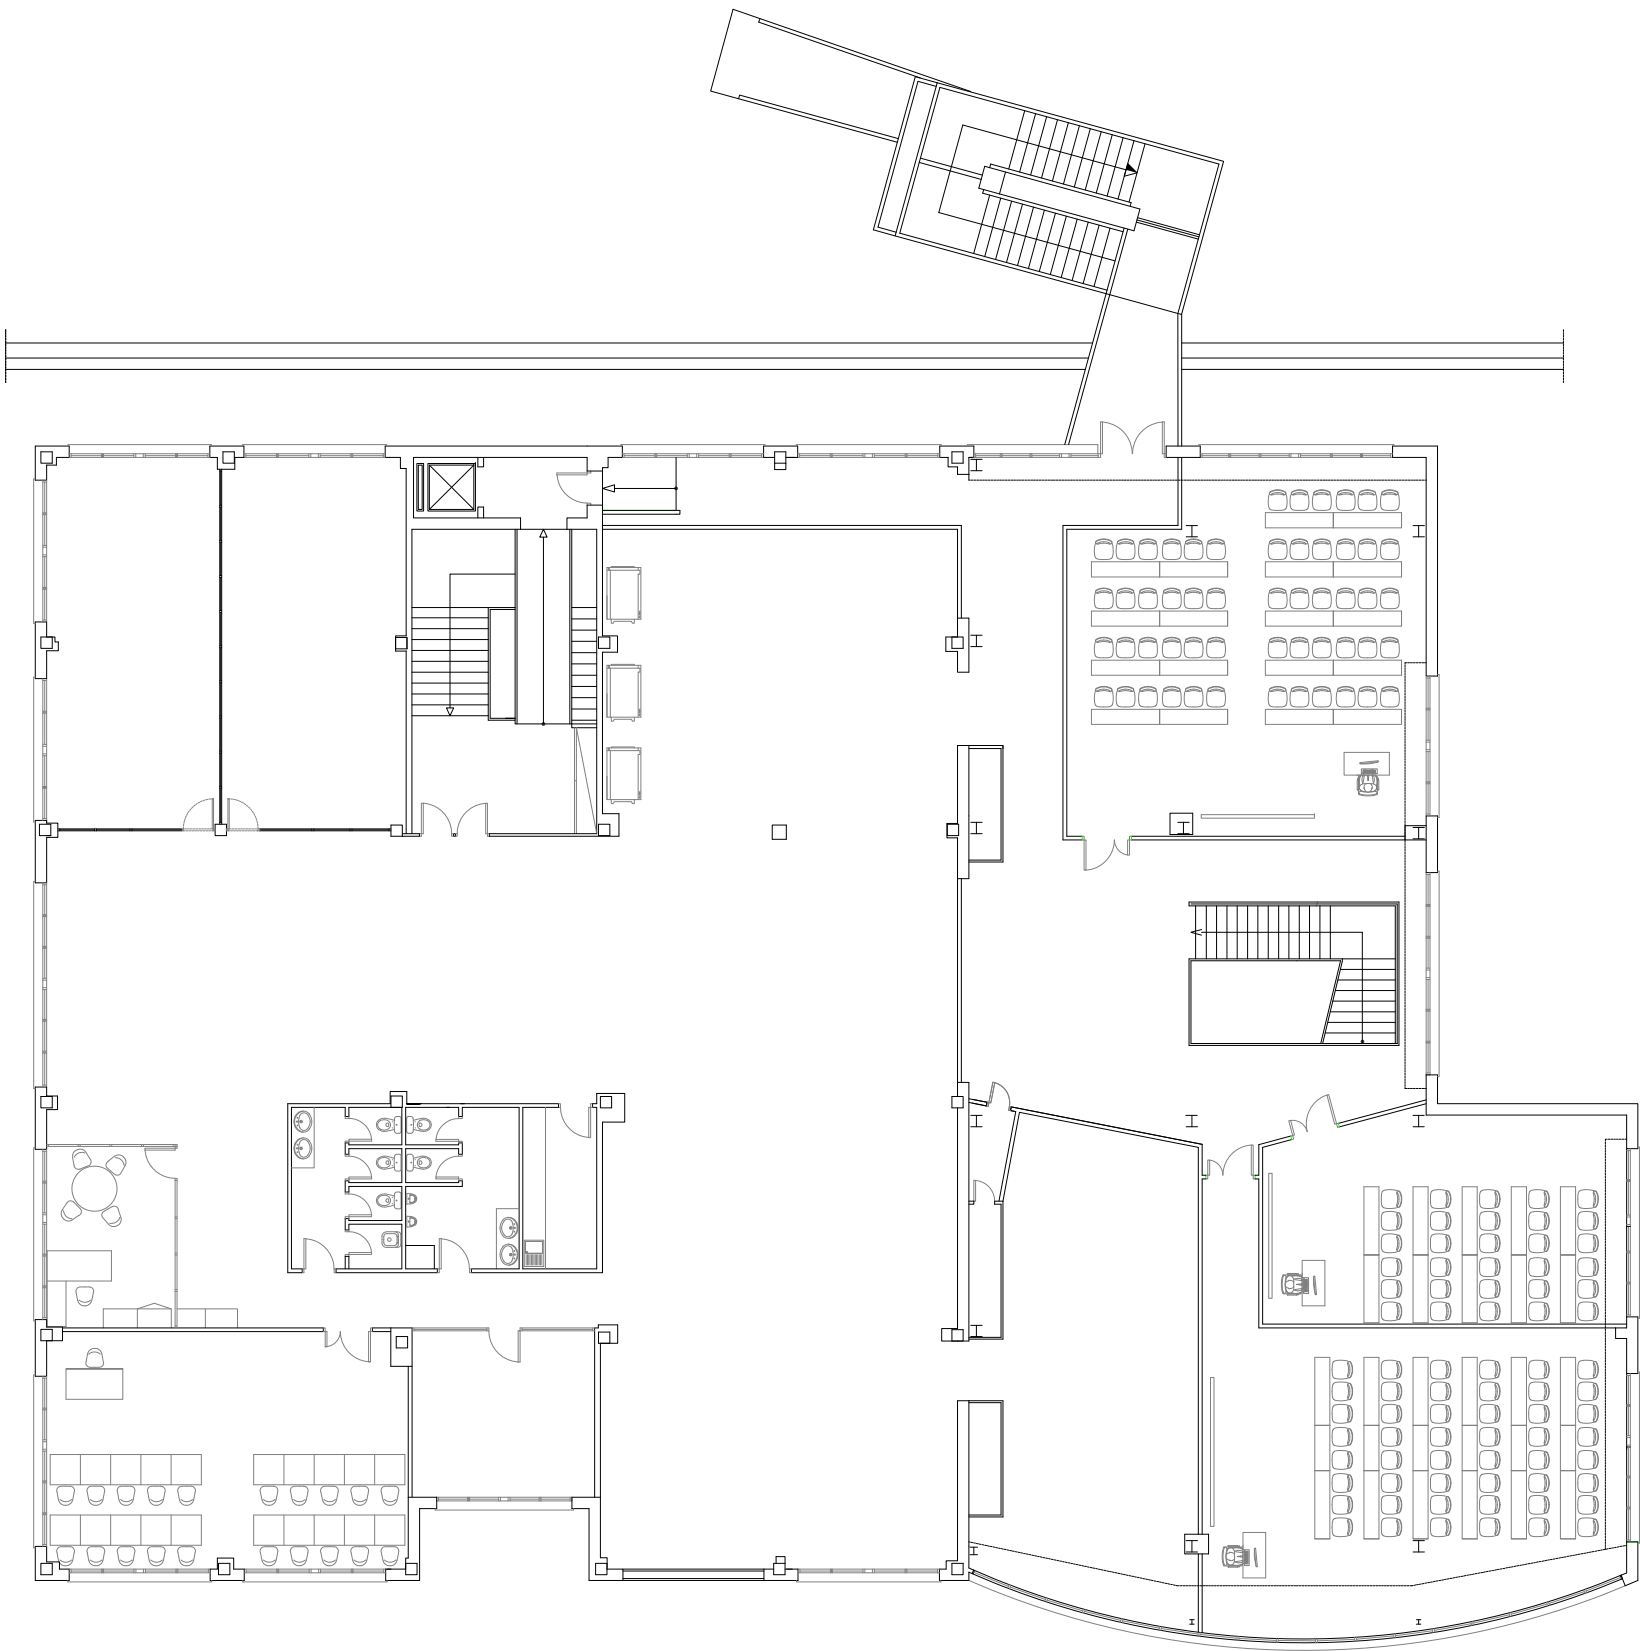

C/ Lluís Solé i Sabarís.



Àrea d'Infraestructures i Serveis Generals
Unitat Tècnica d'Infraestructures

CONTRACTACIÓ DELS SERVEIS
D'ASSISTÈNCIA TÈCNICA PER
A LA REGULARITZACIÓ
AMBIENTAL DE DIFERENTS
EDIFICIS DE LA UB

EDIFICI:
EDIFICI DURFORT- FACULTAT DE BIOLOGIA
Av Diagonal 643. Barcelona 08028

PLÀNOL:
PLANTA 002

NÚM. PLÀNOL:

05

ESCALA:

A3 -1/200



DATA:

GENER 2024

Dwg:

ubcp10p2.dwg



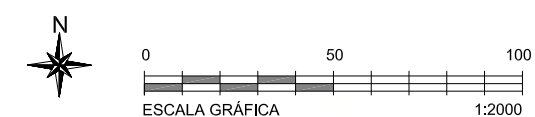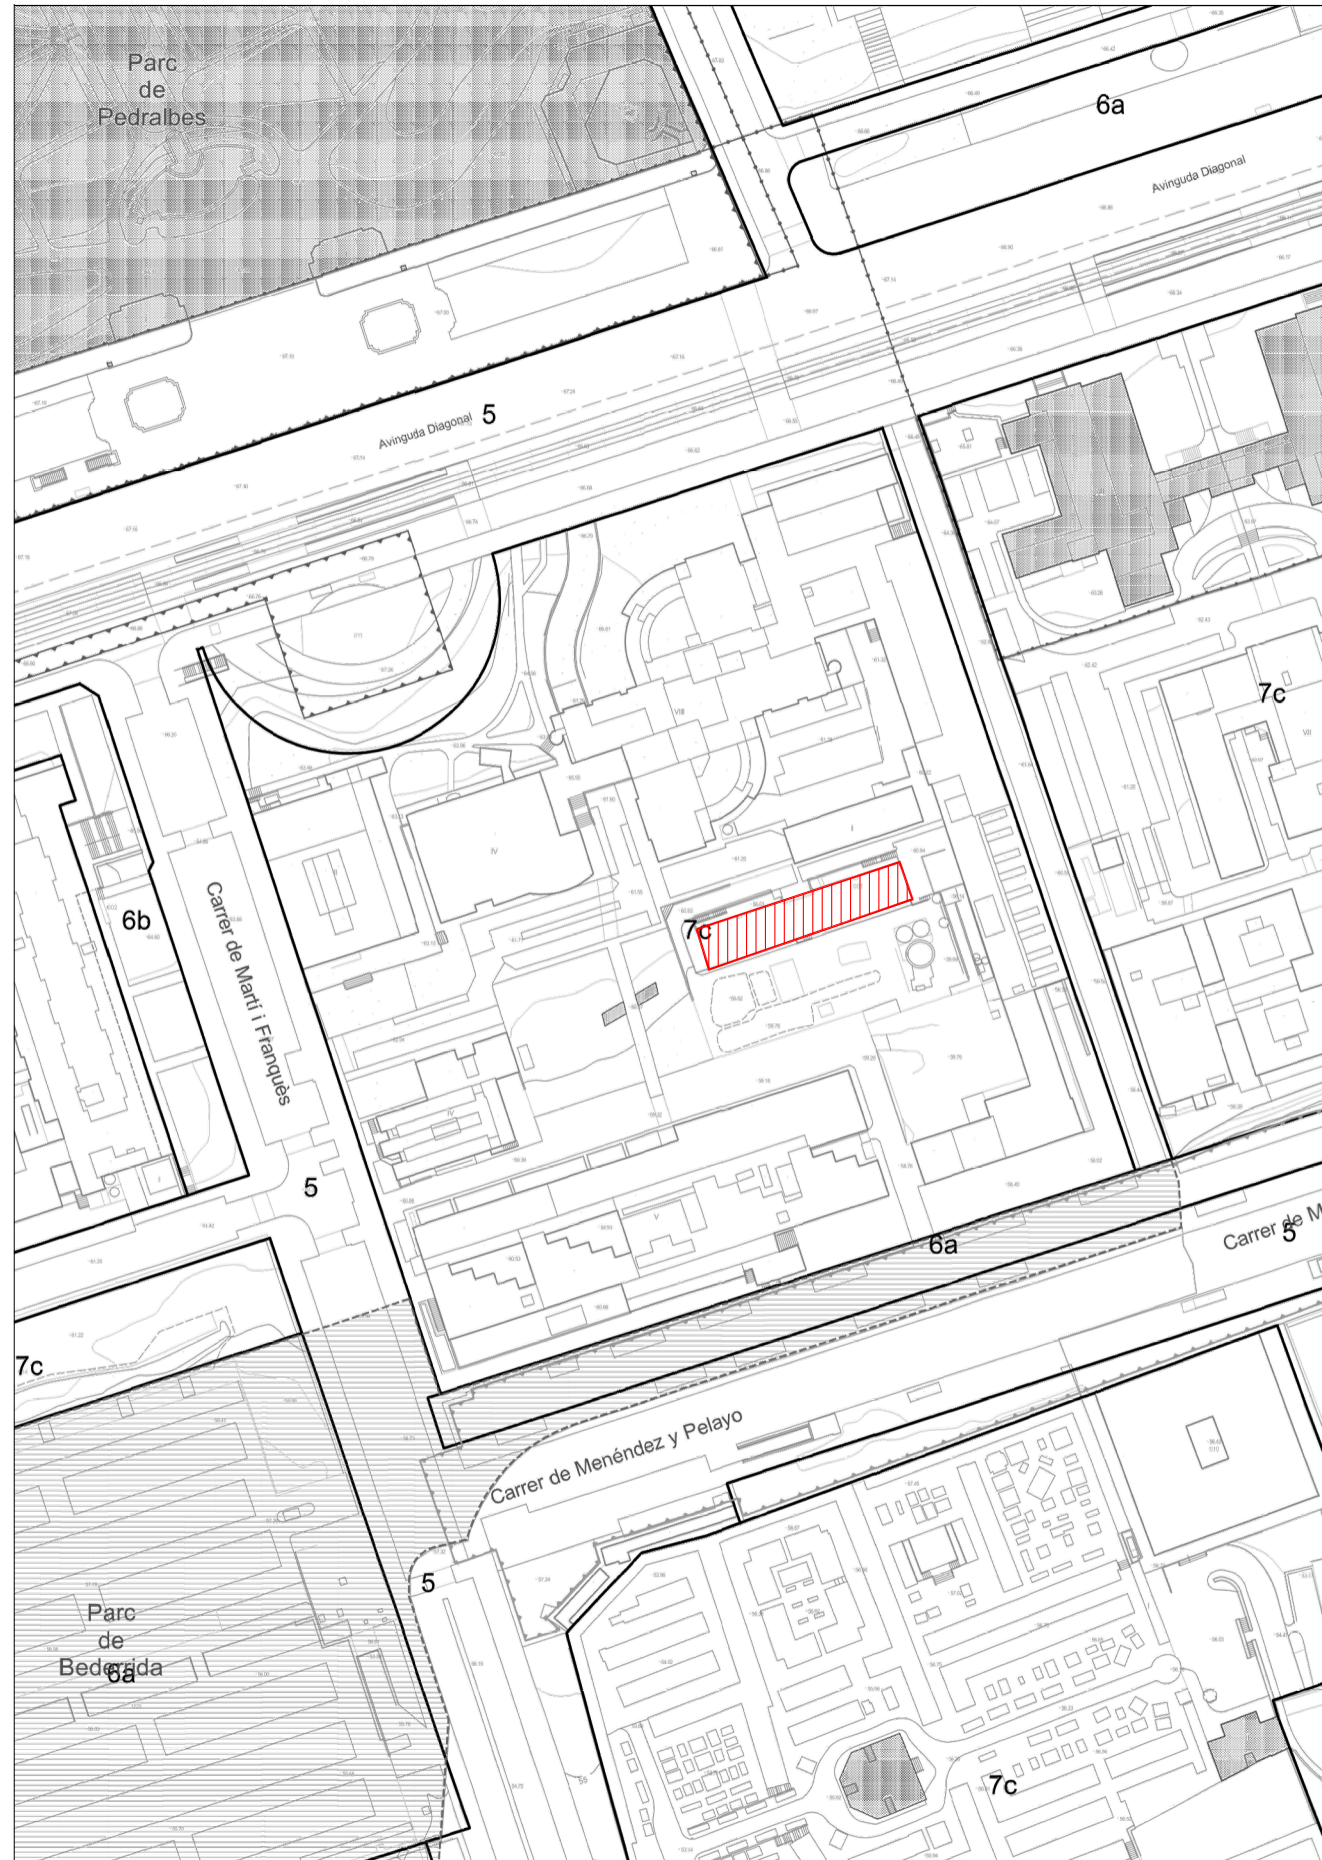


**CONTRACTACIÓ DELS SERVEIS
D'ASSISTÈNCIA TÈCNICA PER
A LA REGULARITZACIÓ
AMBIENTAL DE DIFERENTS
EDIFICIS DE LA UB**

EDIFICI:
HIVERNACLES - FACULTAT DE BIOLOGIA
Av Diagonal 643. Barcelona 08028


PLÀNOL:
EMPLAÇAMENT

NÚM. PLÀNOL:
01
ESCALA:
A3 -1/2000
DATA:
GENER 2024

SUPERFÍCIE CONSTRUÏDA PLANTA BAIXA 1.022,78m²
SUPERFÍCIE CONSTRUÏDA PLANTA SOTERRANI 1.118,51m²
SUPERFÍCIE CONSTRUÏDA TOTAL HIVERNACLE 2.141,29m²

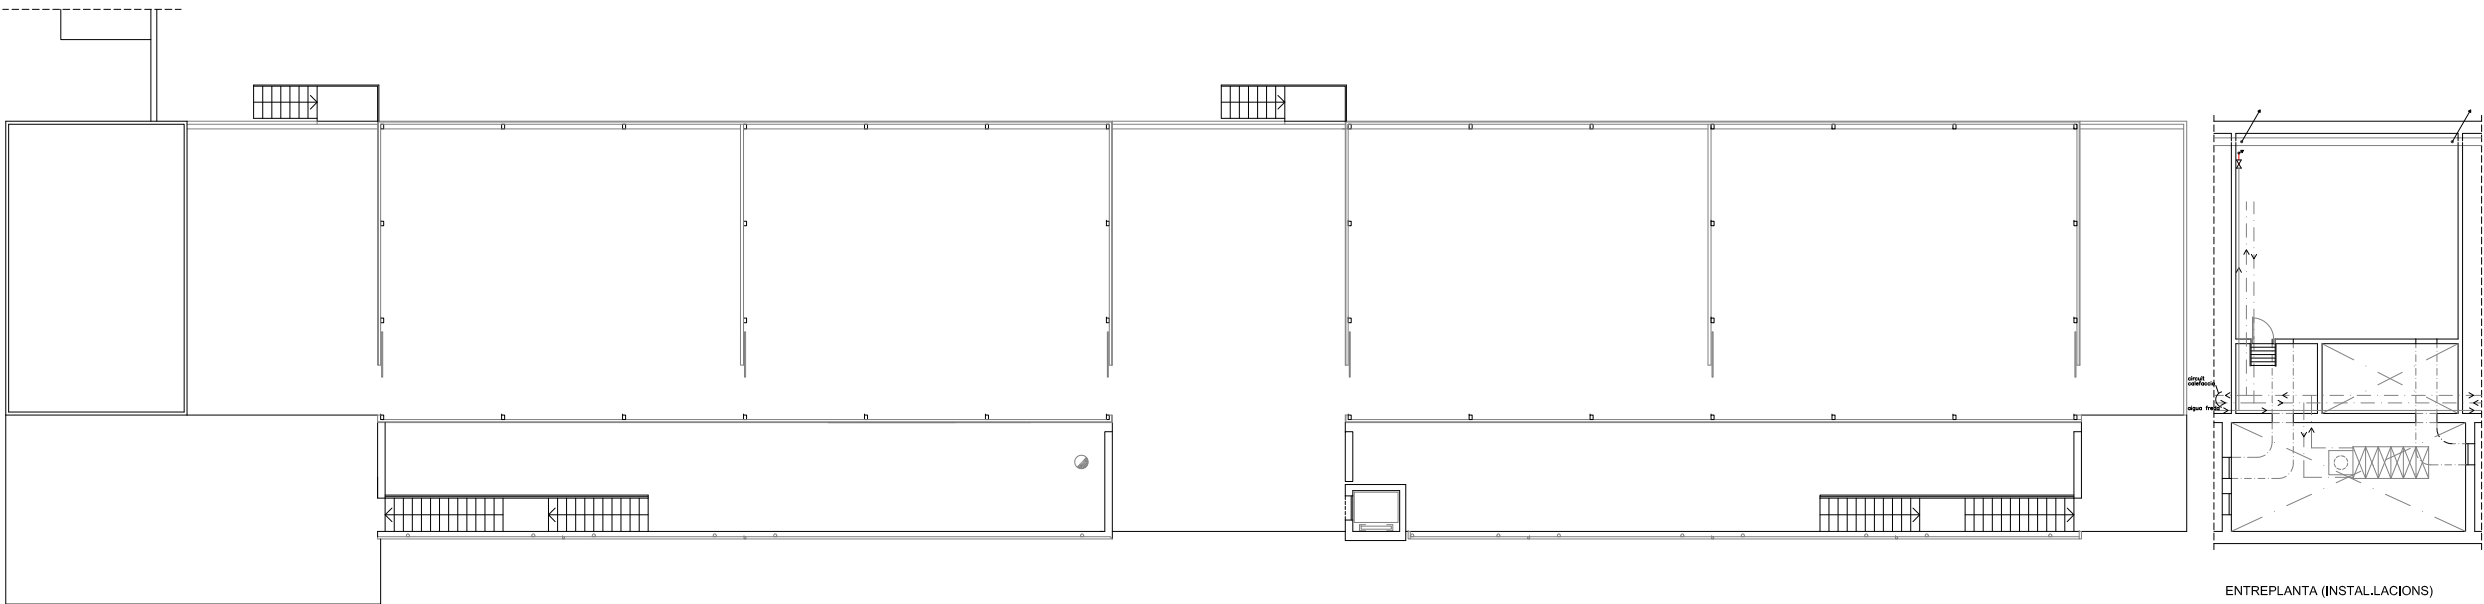


PLANTA BAIXA HIVERNACLES

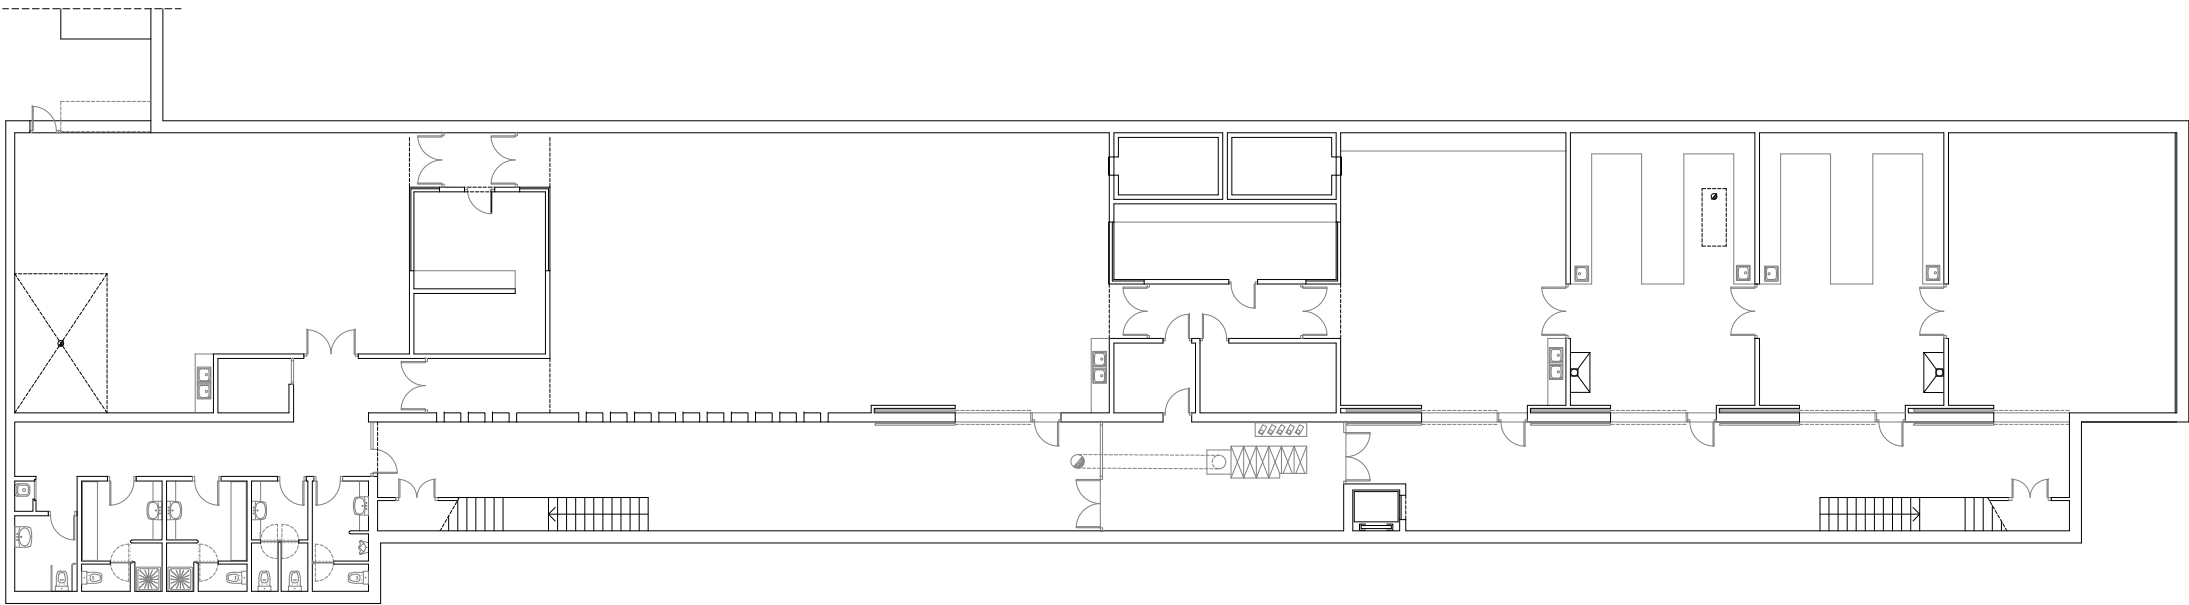

PLANTA SOTERRANI

SUPERFÍCIE CONSTRUÏDA PLANTA BAIXA 1.022,78m²
SUPERFÍCIE CONSTRUÏDA PLANTA SOTERRANI 1.118,51m²

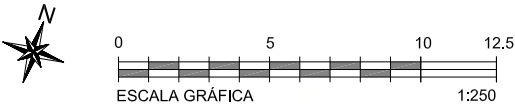

Àrea d'Infraestructures i Serveis Generals
Unitat Tècnica d'Infraestructures

CONTRACTACIÓ DELS SERVEIS
D'ASSISTÈNCIA TÈCNICA PER
A LA REGULARITZACIÓ
AMBIENTAL DE DIFERENTS
EDIFICIS DE LA UB

EDIFICI:
HIVERNACLES - FACULTAT DE BIOLOGIA
Av Diagonal 643. Barcelona 08028

PLÀNOL:
PLANTA 000 I PLANTA SOTERRANI

NÚM. PLÀNOL:

02

ESCALA:

A3 -1/250

DATA:


GENER 2024

Dwg: ubcp12 p0 i psot.dwg



LOT 3 Campus de Mundet

- Edifici Llevant
- Edifici Ponent
- Edifici Migdia
- Aulari Migdia
- Edifici Calderes
- Estabulari
- Palau de Les Heures

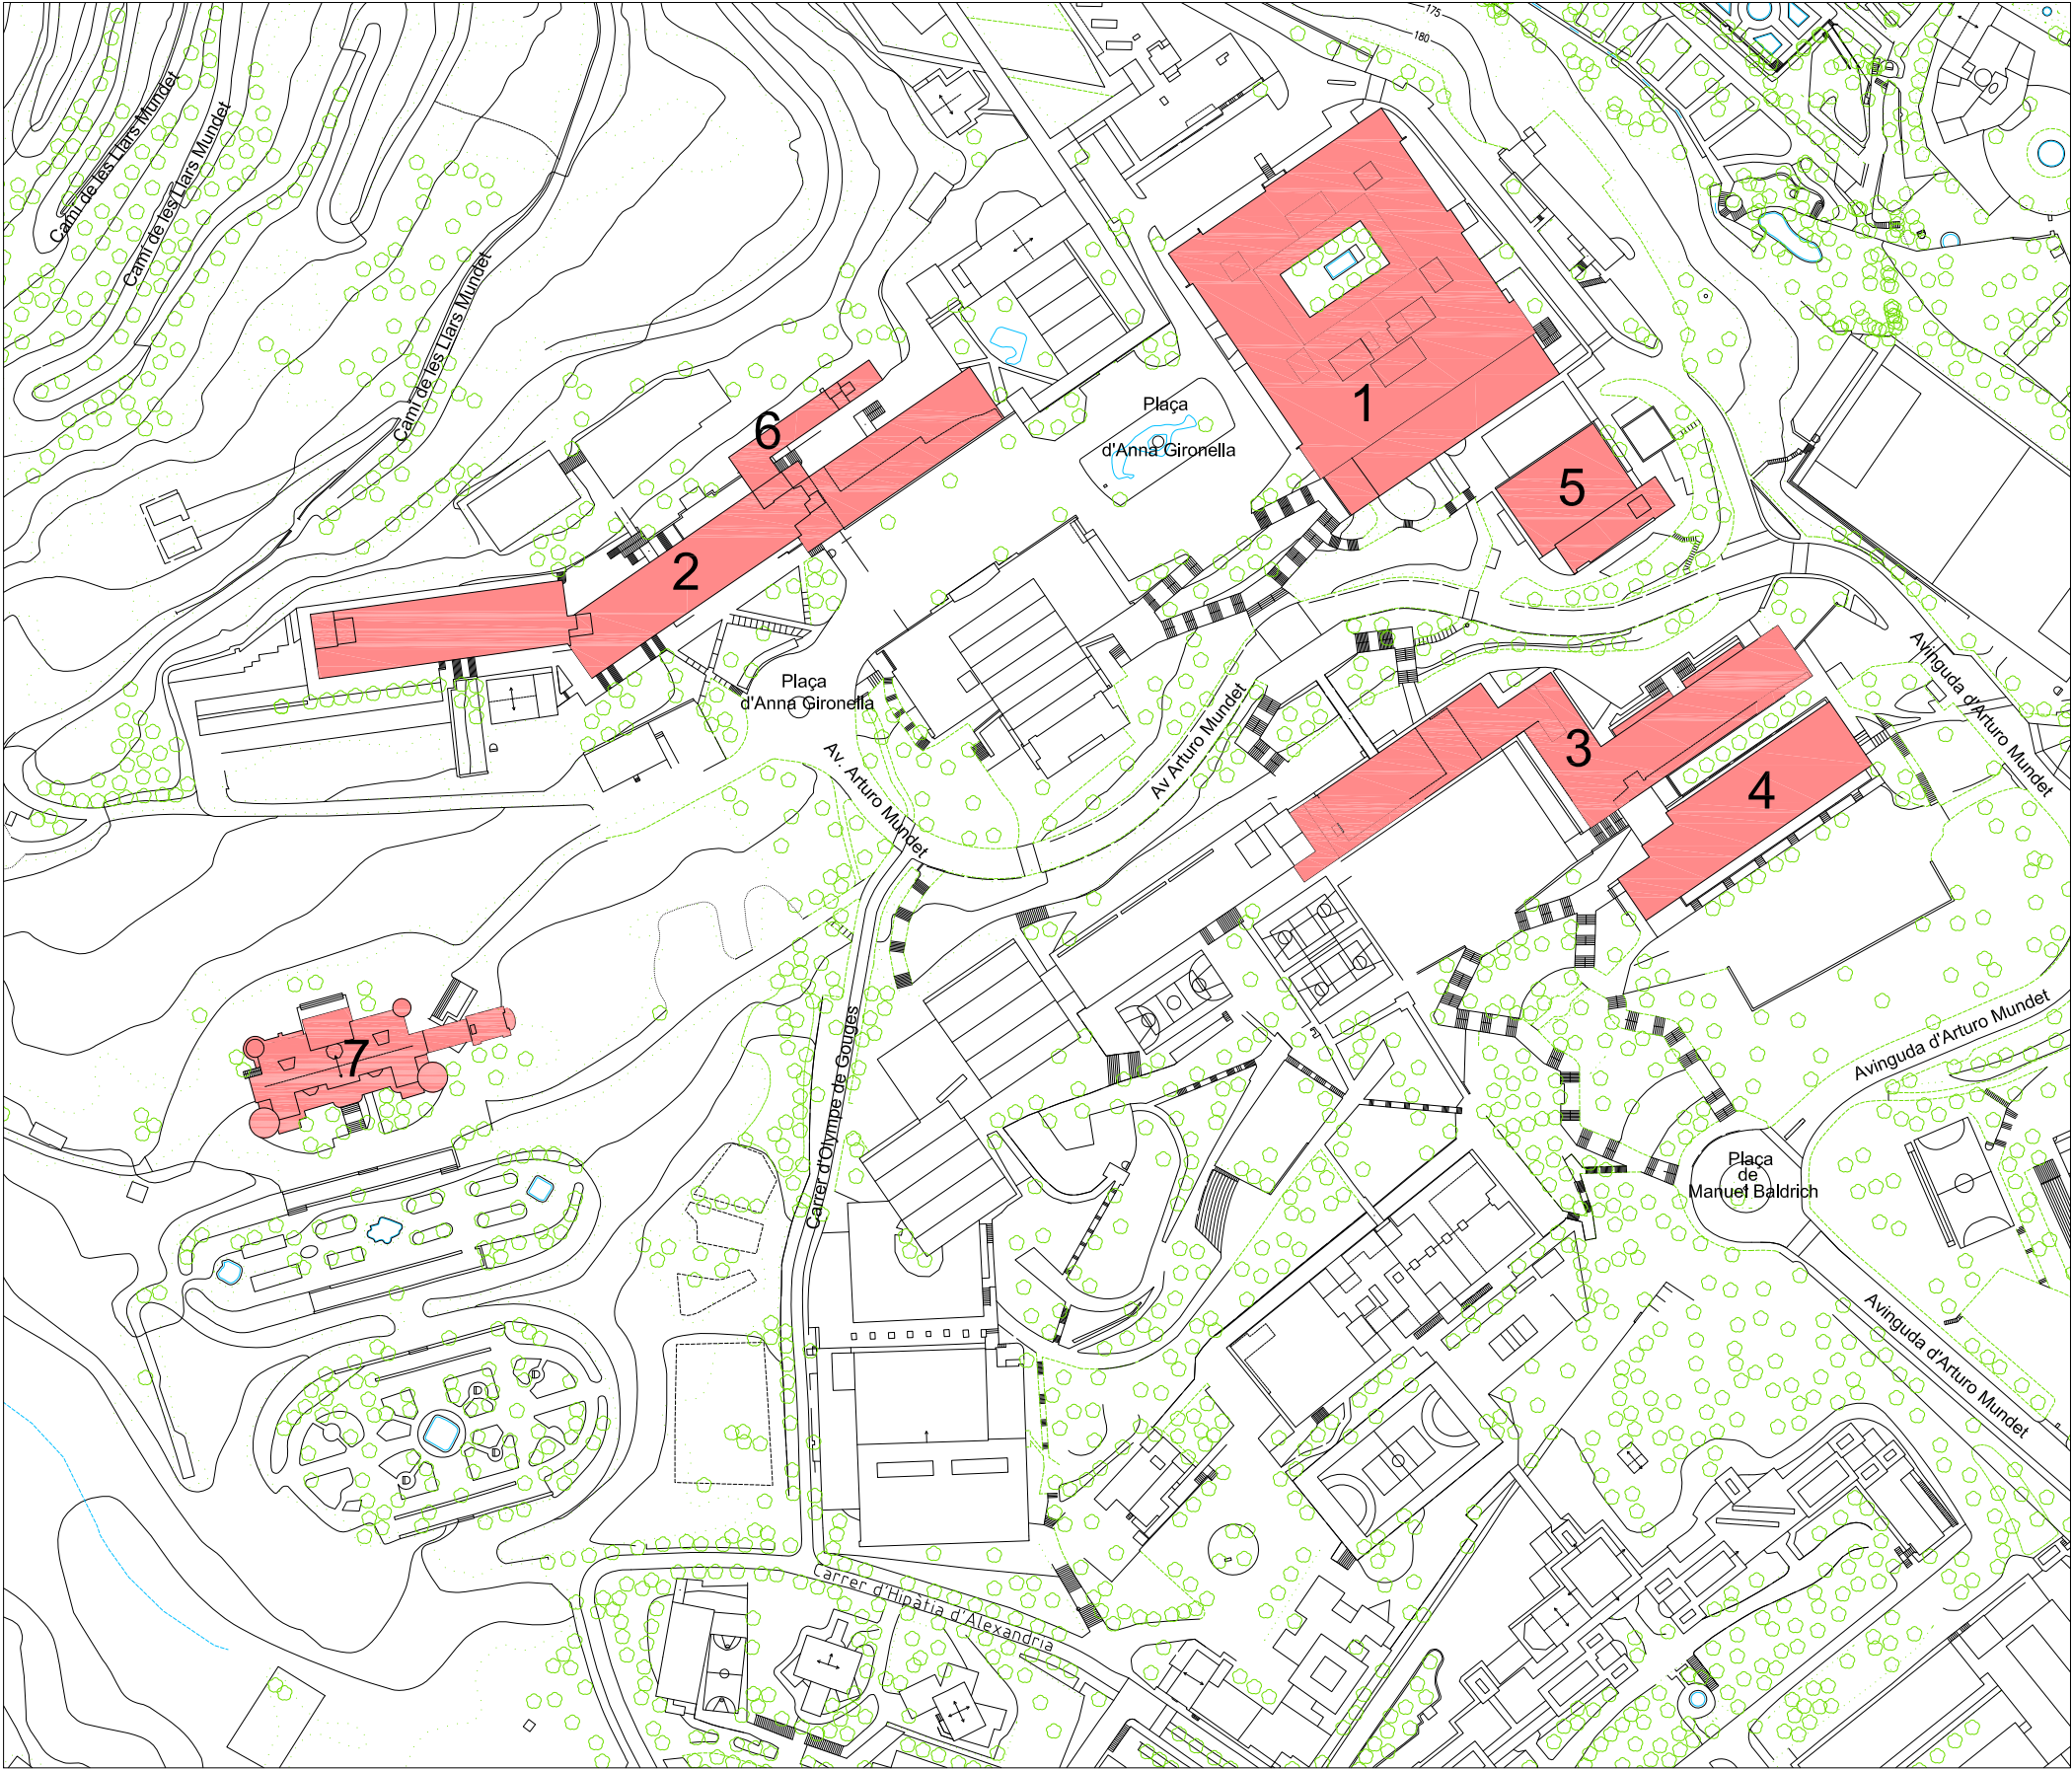

- 1. Pavelló de Llevant
- 2. Pavelló de Ponent
- 3. Edifici Migdia 1
- 4. Aulari Migdia 2
- 5. Edifici Calderes
- 6. Estabulari
- 7. Palau de Les Heures



Àrea d'Infraestructures i Serveis Generals
Unitat Tècnica d'Infraestructures

CONTRACTACIÓ DELS SERVEIS
D'ASSISTÈNCIA TÈCNICA PER
A LA REGULARITZACIÓ
AMBIENTAL DE DIFERENTS
EDIFICIS DE LA UB

EDIFICI:
CAMPUS MUNDET
Pg. de la Vall d'Hebron, 171

PLÀNOL:
SITUACIÓ EDIFICIS

NÚM. PLÀNOL:

00


ESCALA:



A3 -1/2000

DATA:

GENER 2024

Dwg: 00 campus mundet.dwg

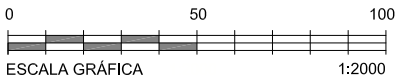

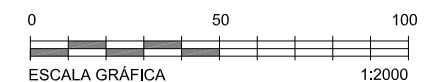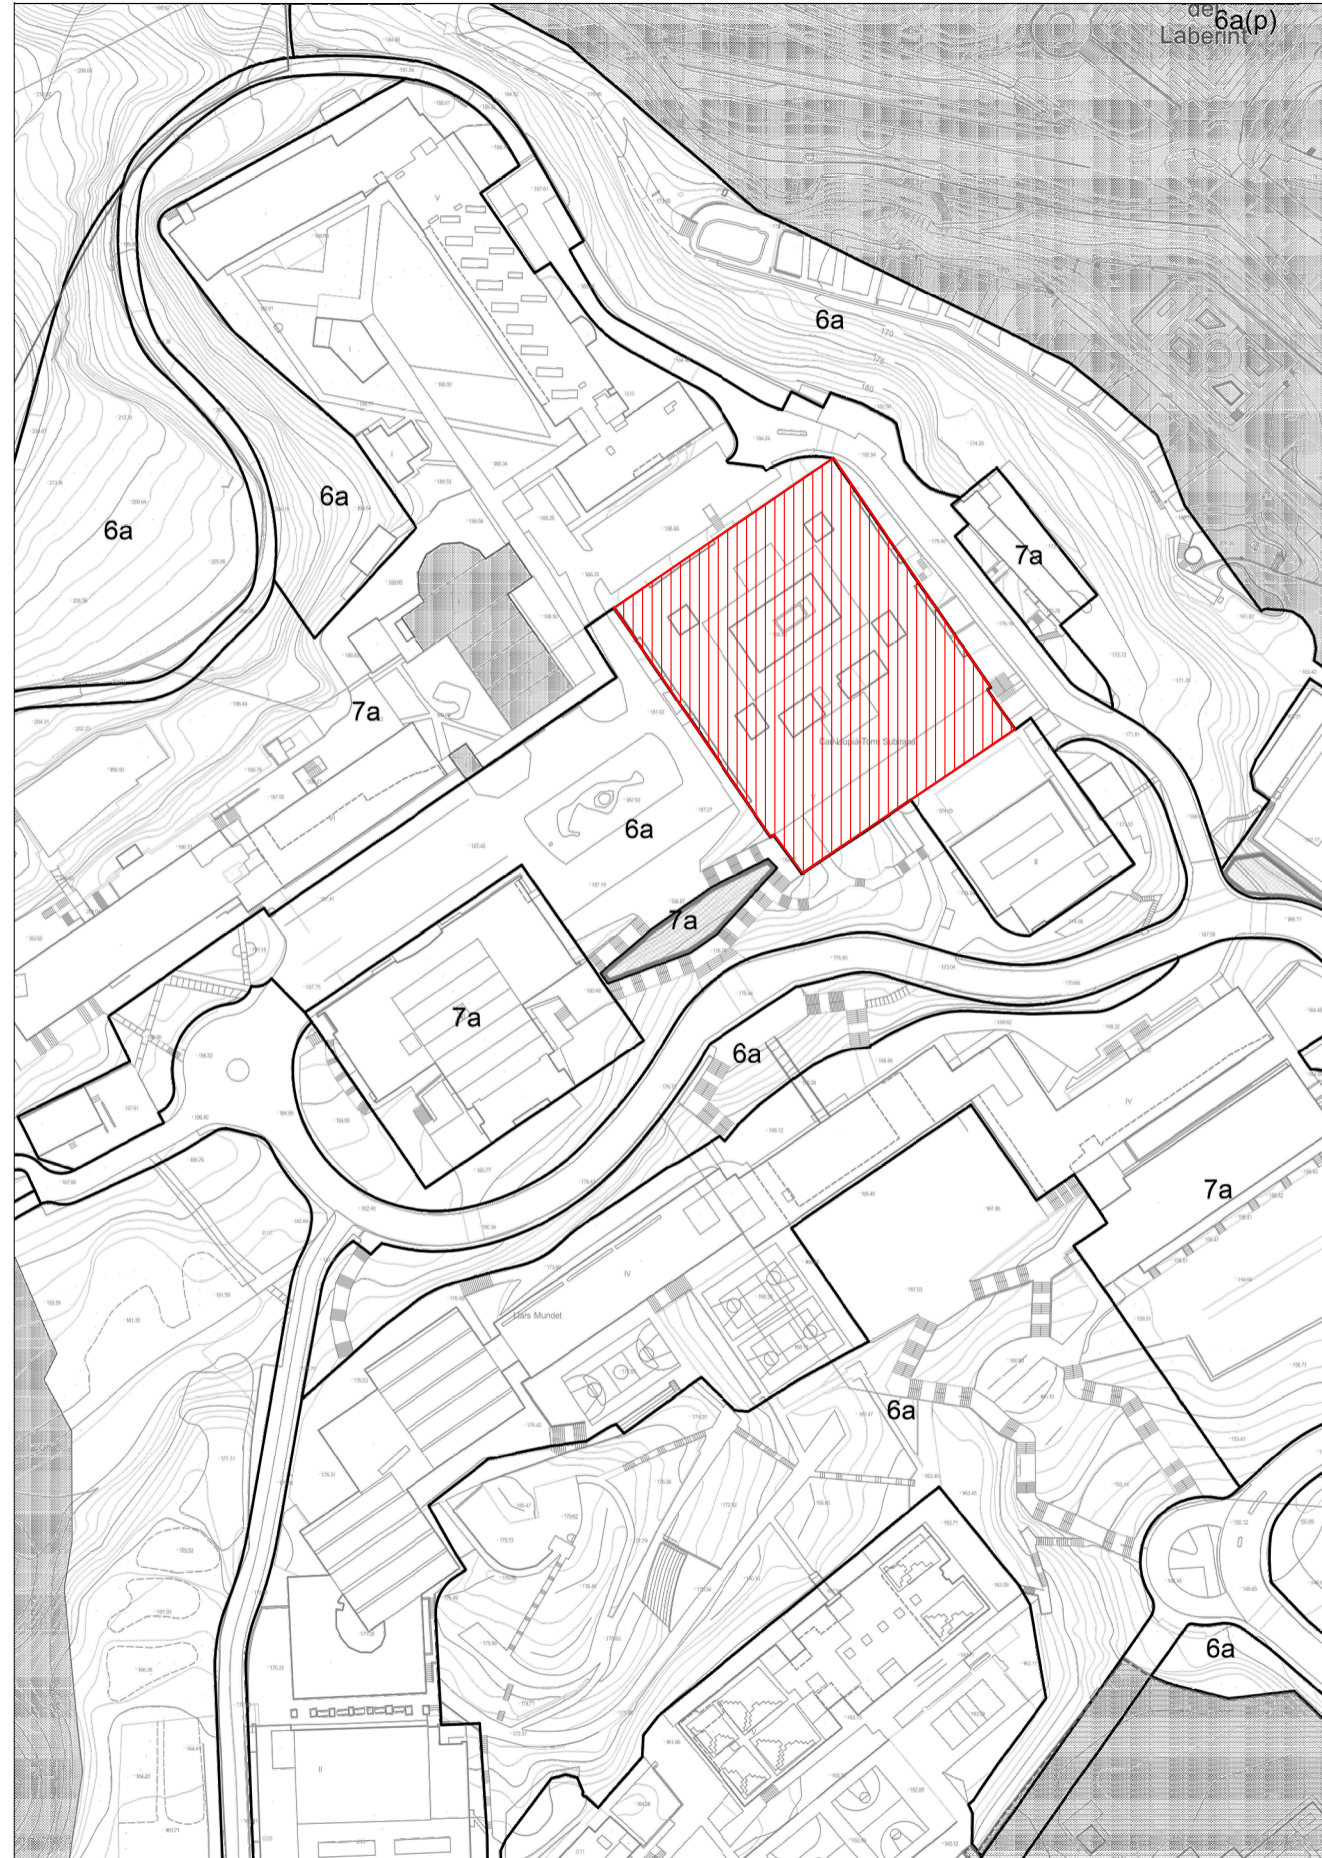



UNIVERSITAT DE
BARCELONA



Àrea d'Infraestructures i Serveis Generals
Unitat Tècnica d'Infraestructures

CONTRACTACIÓ DELS SERVEIS
D'ASSISTÈNCIA TÈCNICA PER
A LA REGULARITZACIÓ
AMBIENTAL DE DIFERENTS
EDIFICIS DE LA UB

EDIFICI:
EDIFICI PAVELLÓ LLEVANT
CAMPUS MUNDET
Pg. de la Vall d'Hebron, 171
PLÀNOL:
EMPLAÇAMENT

NÚM. PLÀNOL:
01
ESCALA:
A3 -1/2000
DATA:
GENER 2024

Dwg: emplaçament llevant.dwg

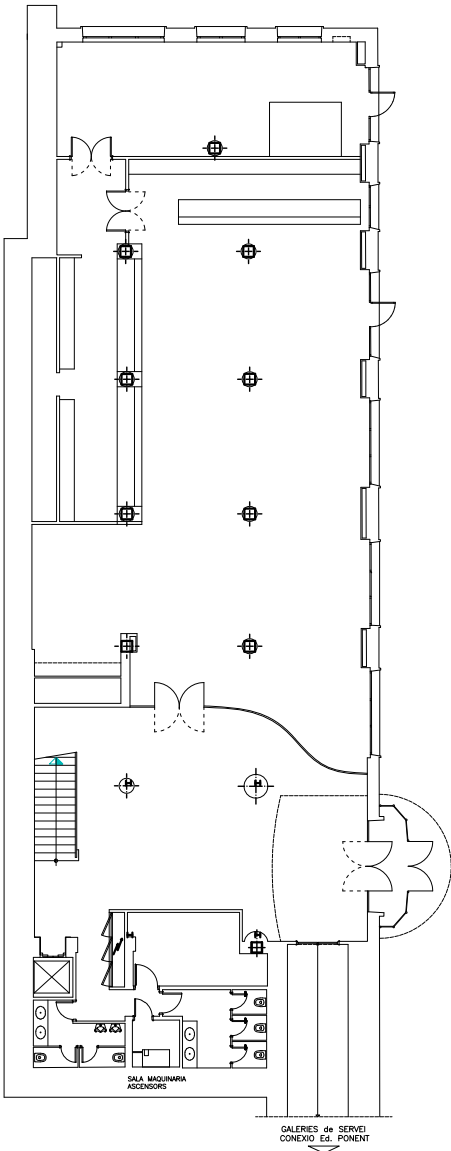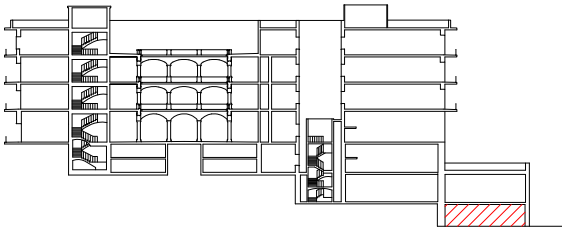

CONEXIÓ EDIFICI PONENT



UNIVERSITAT DE

BARCELONA

Àrea d'Infraestructures i Serveis Generals
Unitat Tècnica d'Infraestructures

CONTRACTACIÓ DELS SERVEIS
D'ASSISTÈNCIA TÈCNICA PER
A LA REGULARITZACIÓ
AMBIENTAL DE DIFERENTS
EDIFICIS DE LA UB

EDIFICI:
EDIFICI PAVELLÓ LLEVANT
CAMPUS MUNDET
Pg. de la Vall d'Hebron, 171
PLÀNOL:
PLANTA S-3

NÚM. PLÀNOL:

02

ESCALA:

A3 -1/300



DATA:

GENER 2024

Dwg:

cm01 ls3-pla.dwg



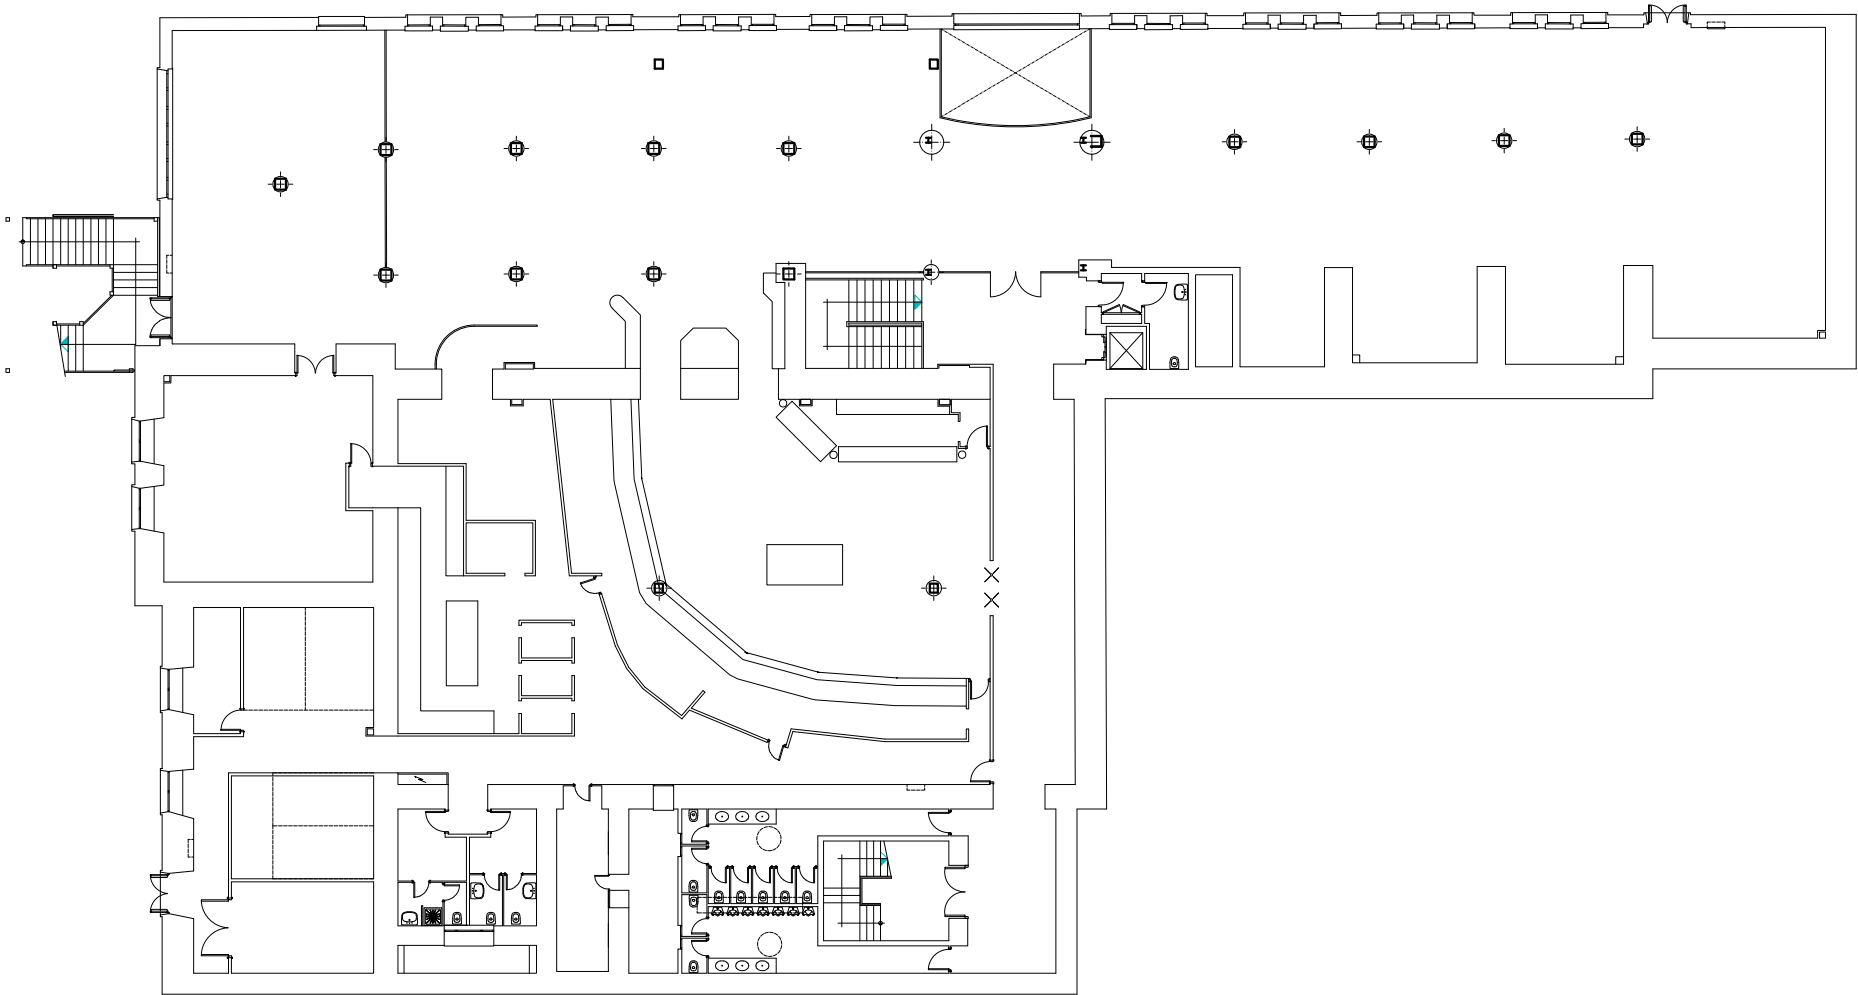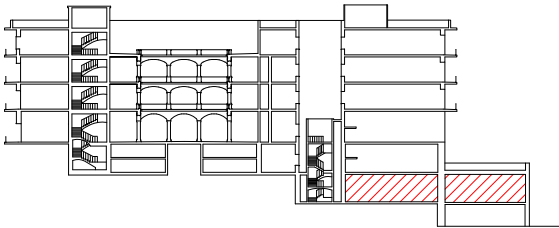

Àrea d'Infraestructures i Serveis Generals
Unitat Tècnica d'Infraestructures

CONTRACTACIÓ DELS SERVEIS
D'ASSISTÈNCIA TÈCNICA PER
A LA REGULARITZACIÓ
AMBIENTAL DE DIFERENTS
EDIFICIS DE LA UB

EDIFICI:
EDIFICI PAVELLÓ LLEVANT
CAMPUS MUNDET
Pg. de la Vall d'Hebron, 171
PLÀNOL:
PLANTA S-2

NÚM. PLÀNOL:

03

ESCALA:


A3 -1/300

DATA:



GENER 2024

Dwg:

cm01 ls2-pla.dwg

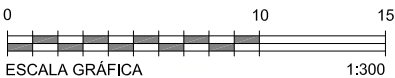

SUPERFÍCIE CONSTRUÏDA PLANTA SOTERRANI -1 3,040,90m²
SUPERFÍCIE CONSTRUÏDA PLANTA SOTERRANI -1 ALTELL 533,78m²

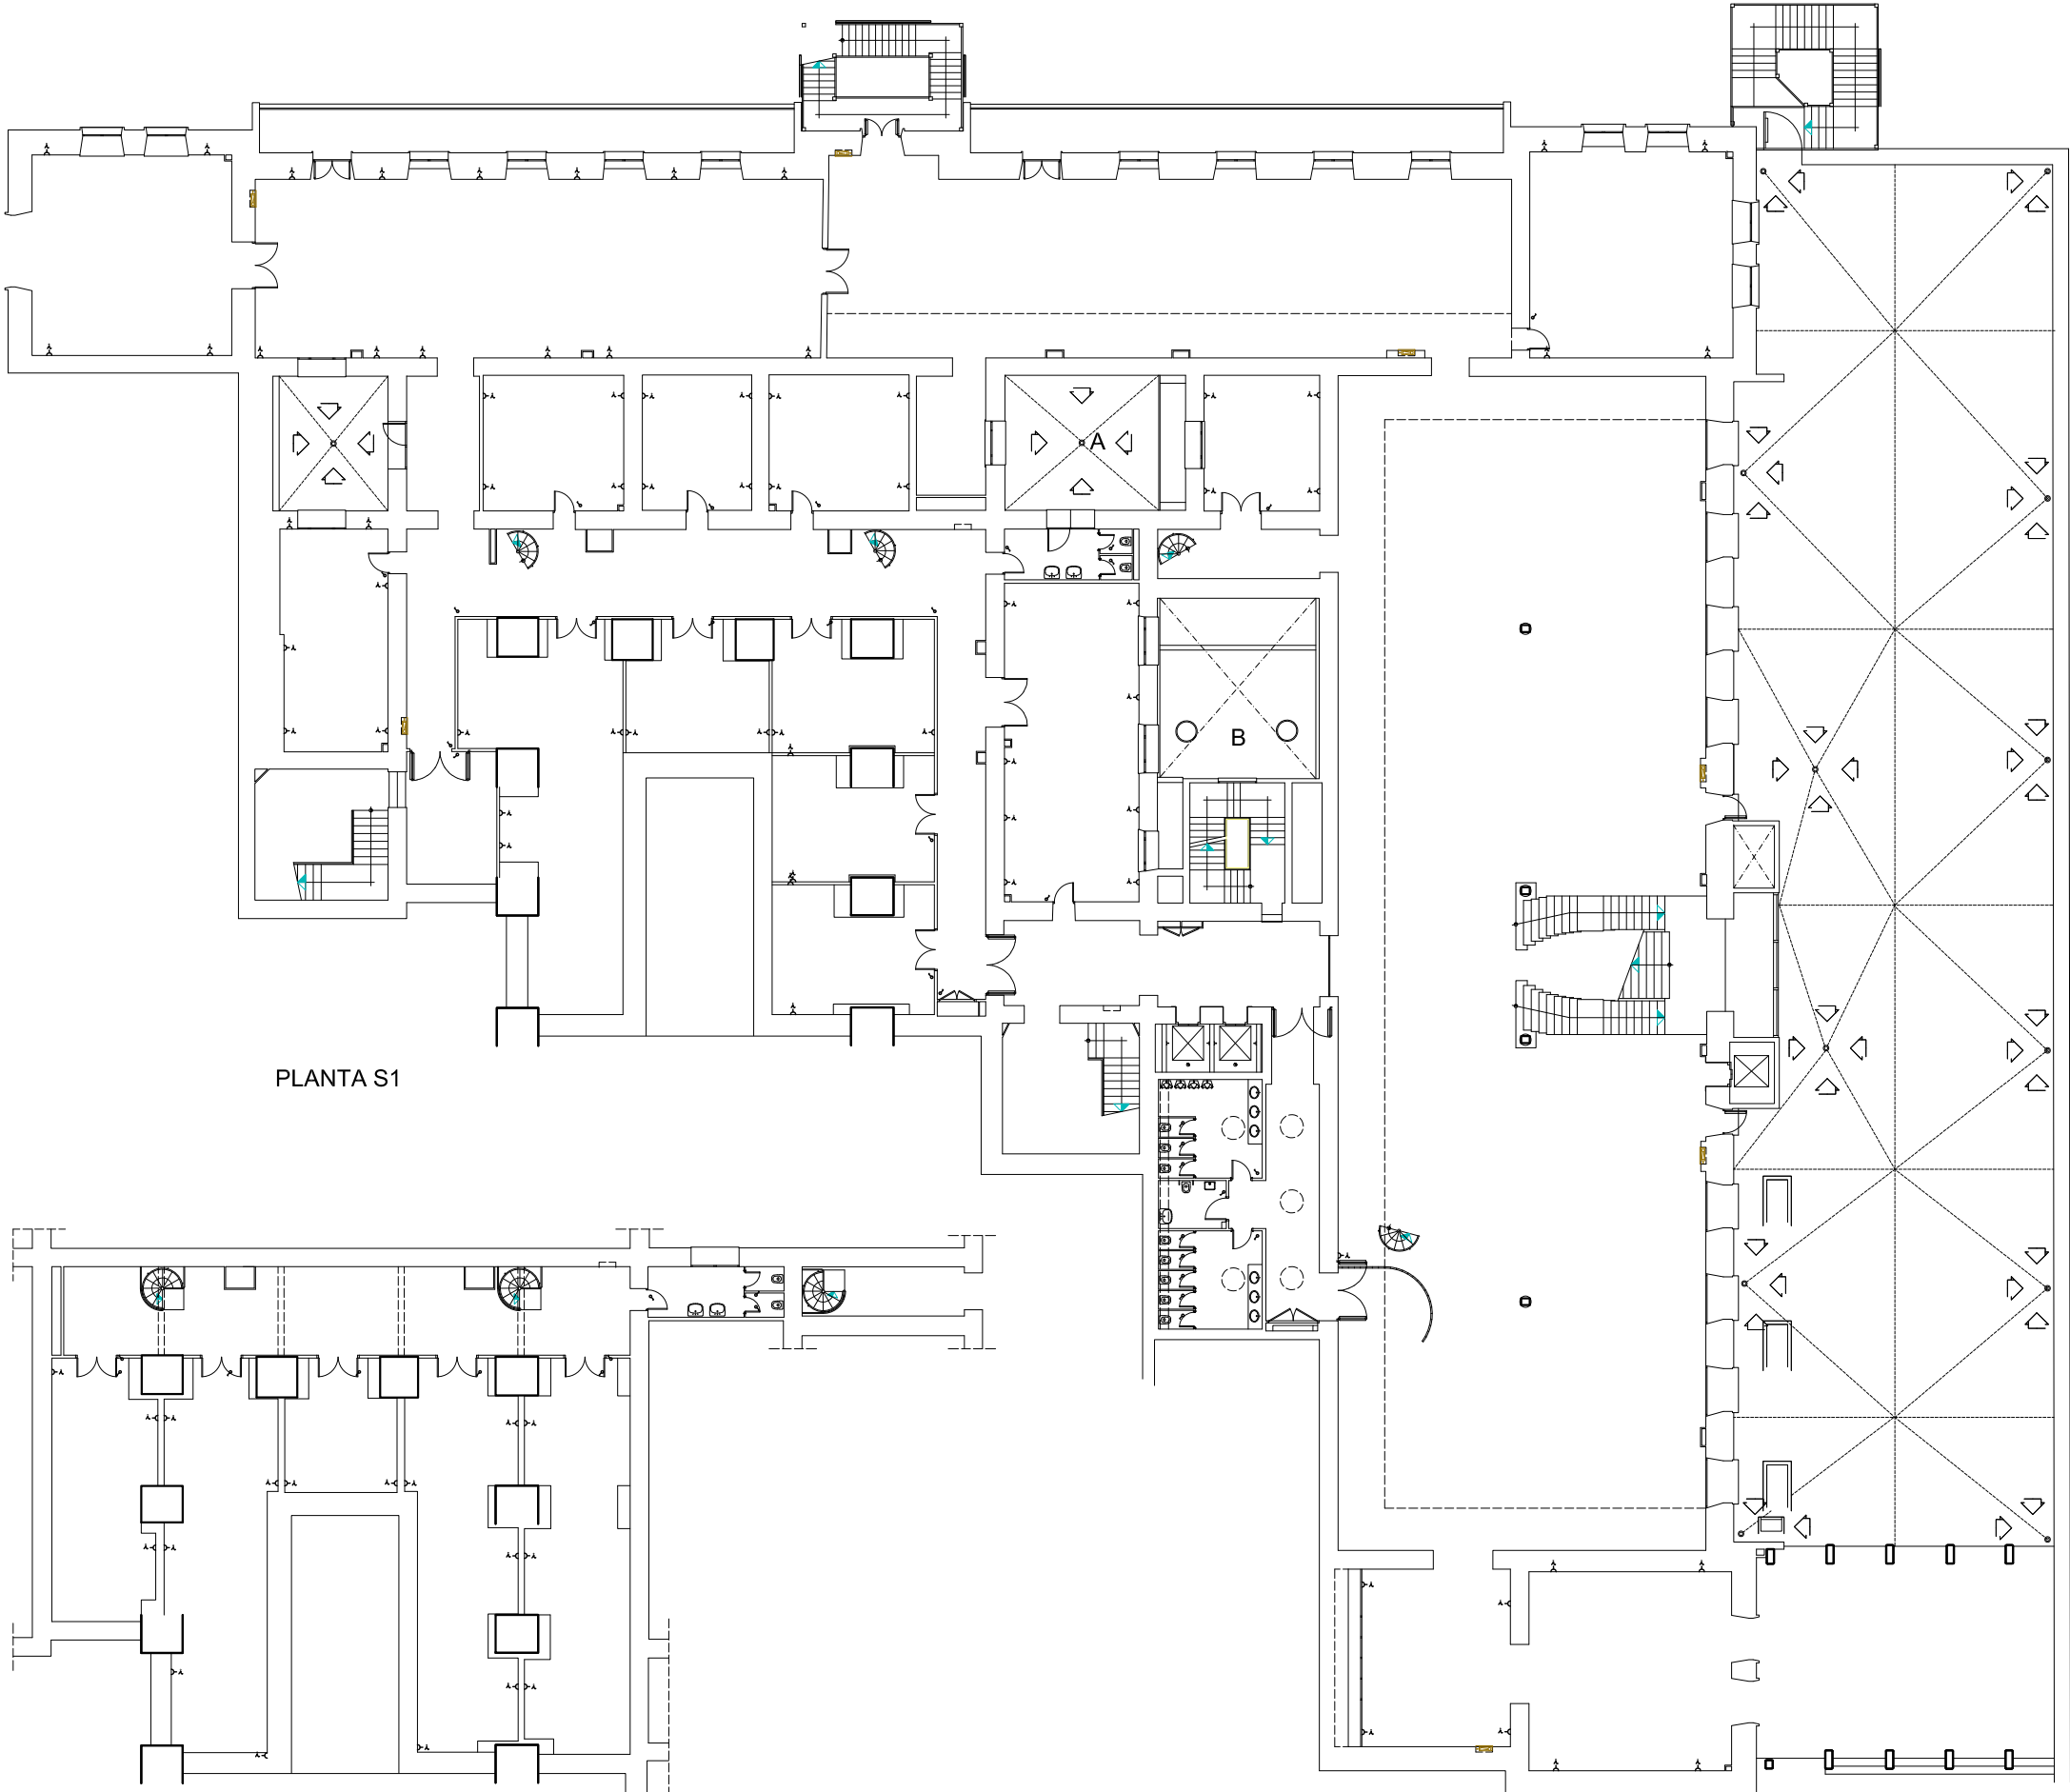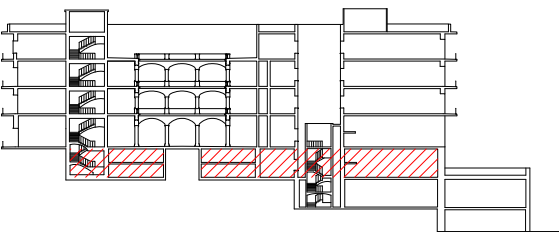

PLANTA S1

PLANTA S1-ALTELL



Àrea d'Infraestructures i Serveis Generals
Unitat Tècnica d'Infraestructures

CONTRACTACIÓ DELS SERVEIS
D'ASSISTÈNCIA TÈCNICA PER
A LA REGULARITZACIÓ
AMBIENTAL DE DIFERENTS
EDIFICIS DE LA UB

EDIFICI:
EDIFICI PAVELLÓ LLEVANT
CAMPUS MUNDET
Pg. de la Vall d'Hebron, 171
PLÀNOL:
PLANTA S-1 i PALNTA S-1 ALTELL

NÚM. PLÀNOL:

04

ESCALA:

A3 -1/300


DATA:

GENER 2024


Dwg:

cm01 ls1_s1 altell-pla.dwg




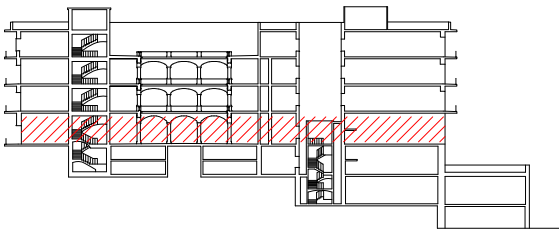

Plaça D'Anna Gironella

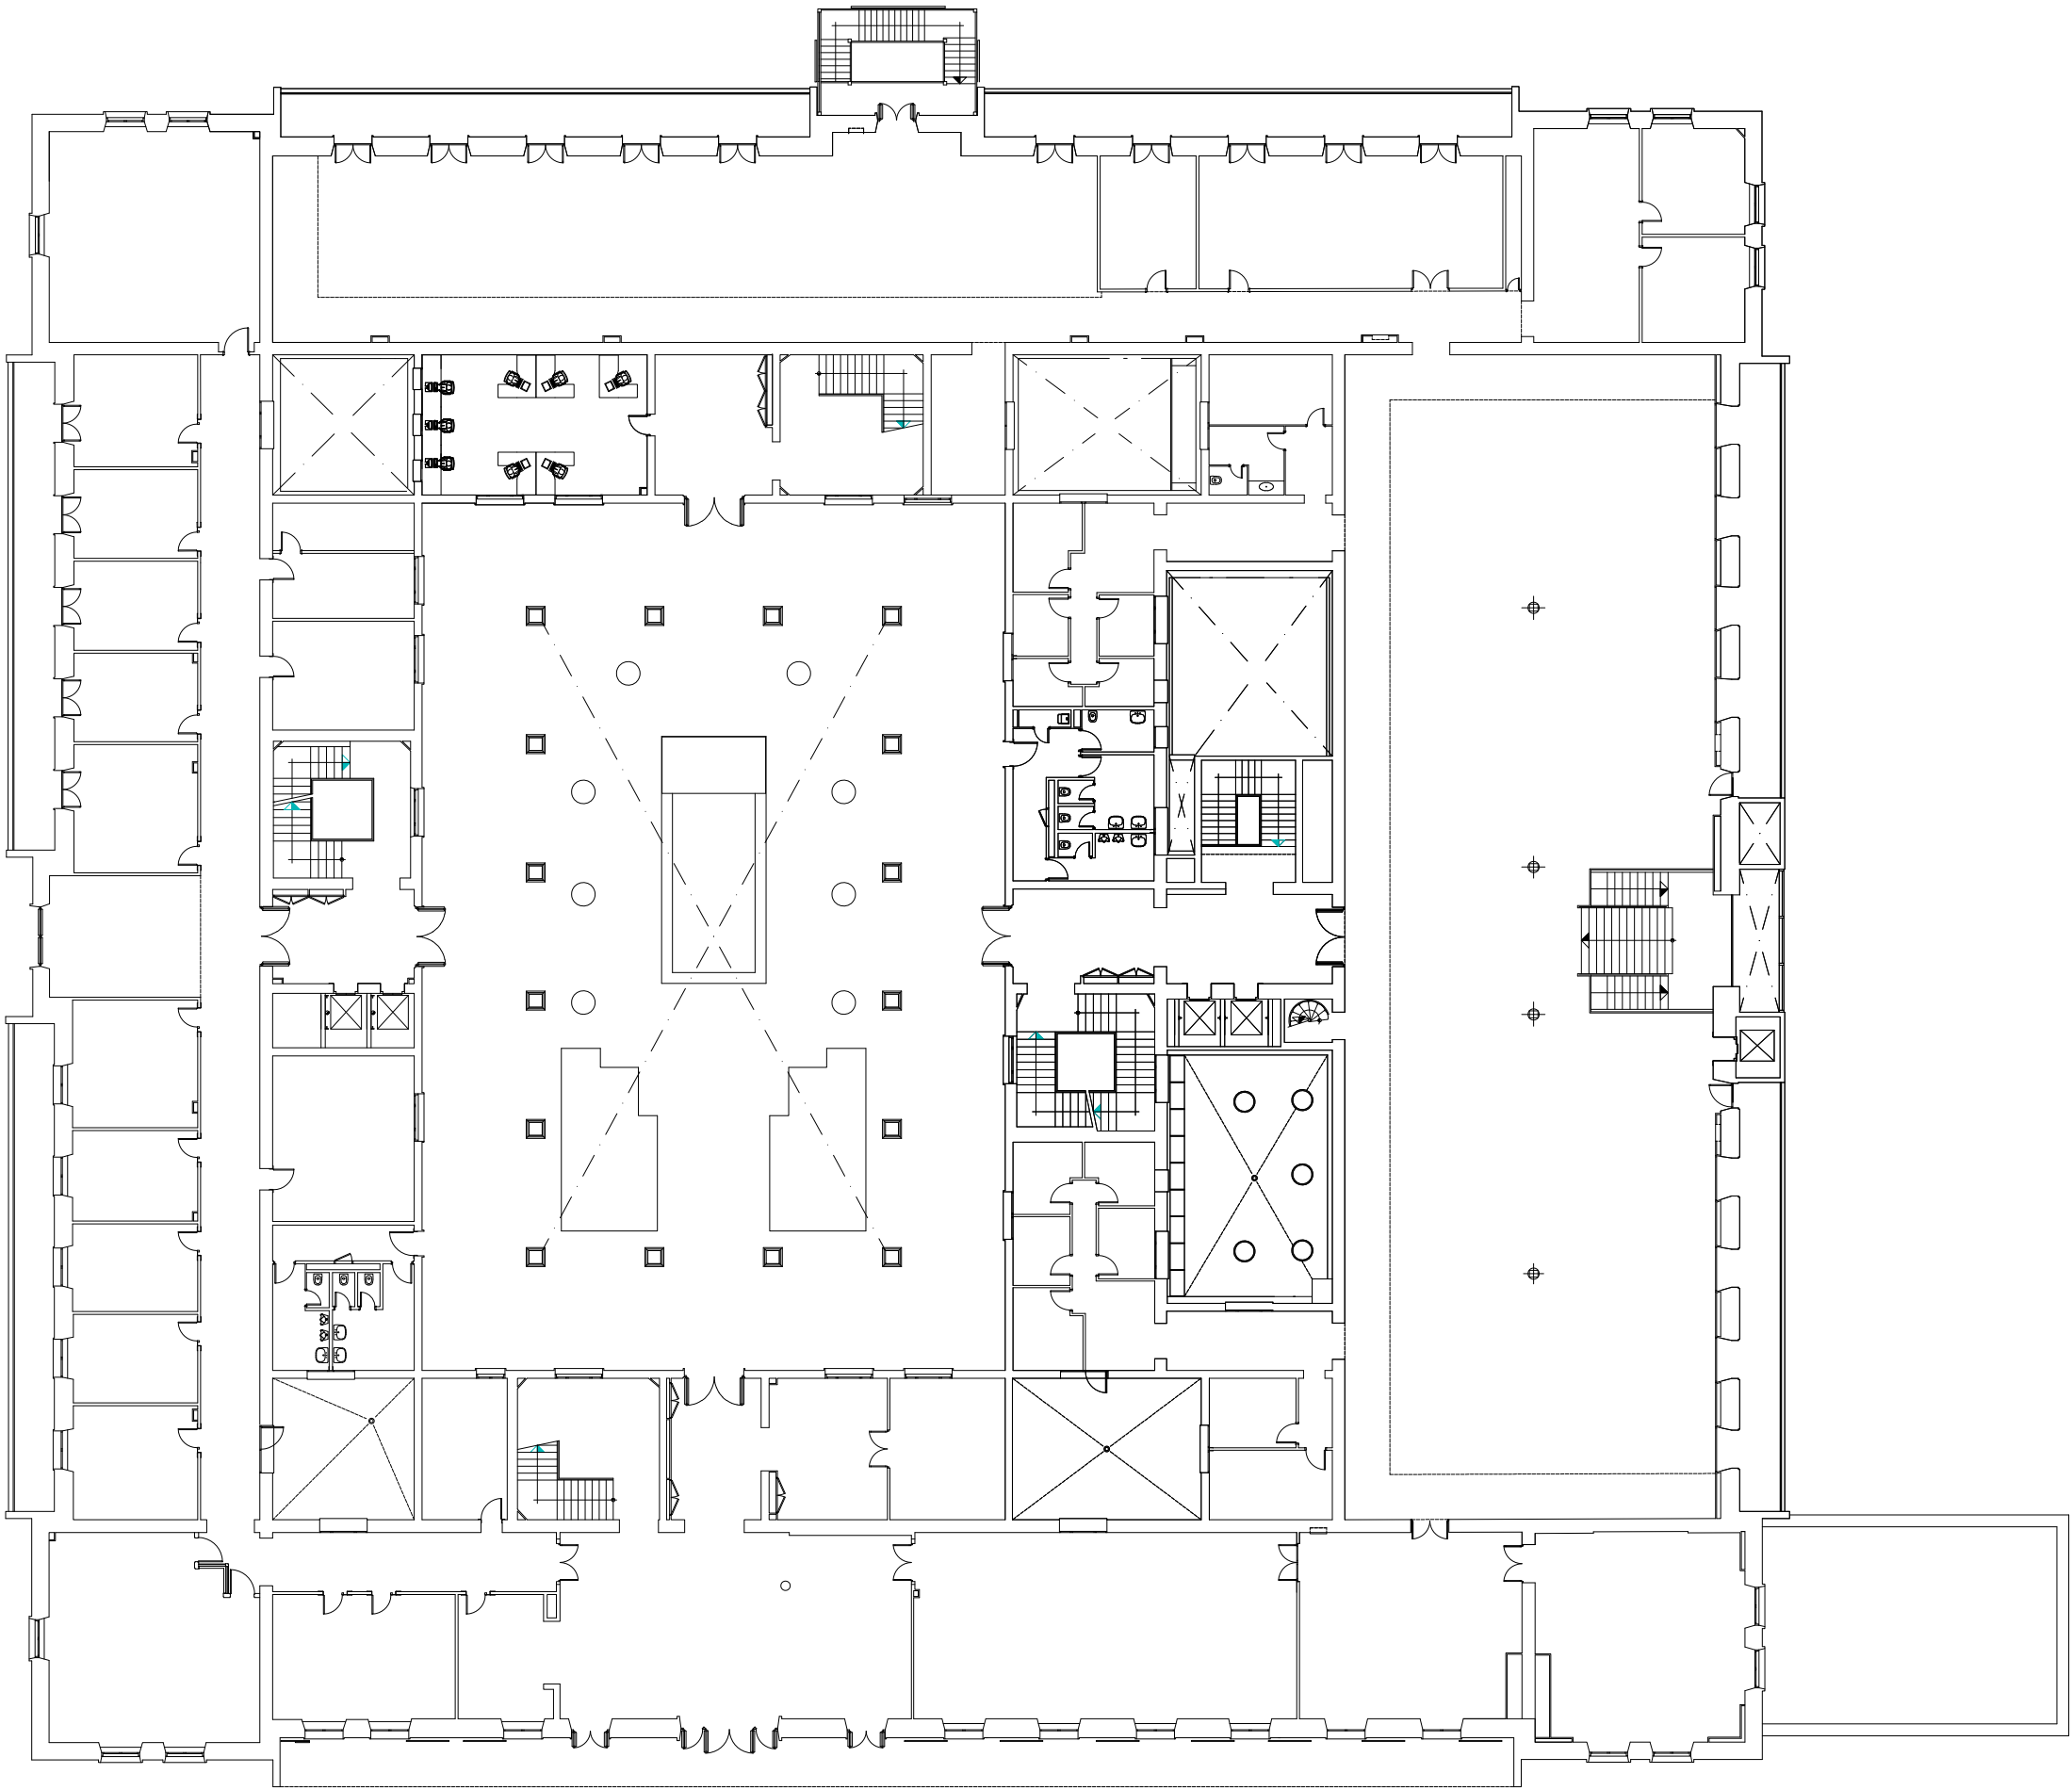

Av. d'Arturo Mundet

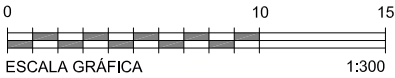

Àrea d'Infraestructures i Serveis Generals
Unitat Tècnica d'Infraestructures

CONTRACTACIÓ DELS SERVEIS
D'ASSISTÈNCIA TÈCNICA PER
A LA REGULARITZACIÓ
AMBIENTAL DE DIFERENTS
EDIFICIS DE LA UB

EDIFICI:
EDIFICI PAVELLÓ LLEVANT
CAMPUS MUNDET
Pg. de la Vall d'Hebron, 171
PLÀNOL:
PLANTA 000

NÚM. PLÀNOL:

05

ESCALA:


A3 -1/300

DATA:


GENER 2024

Dwg:


cm01 1000-pla.dwg

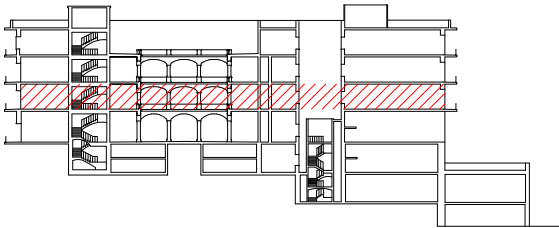

Plaça D'Anna Gironella

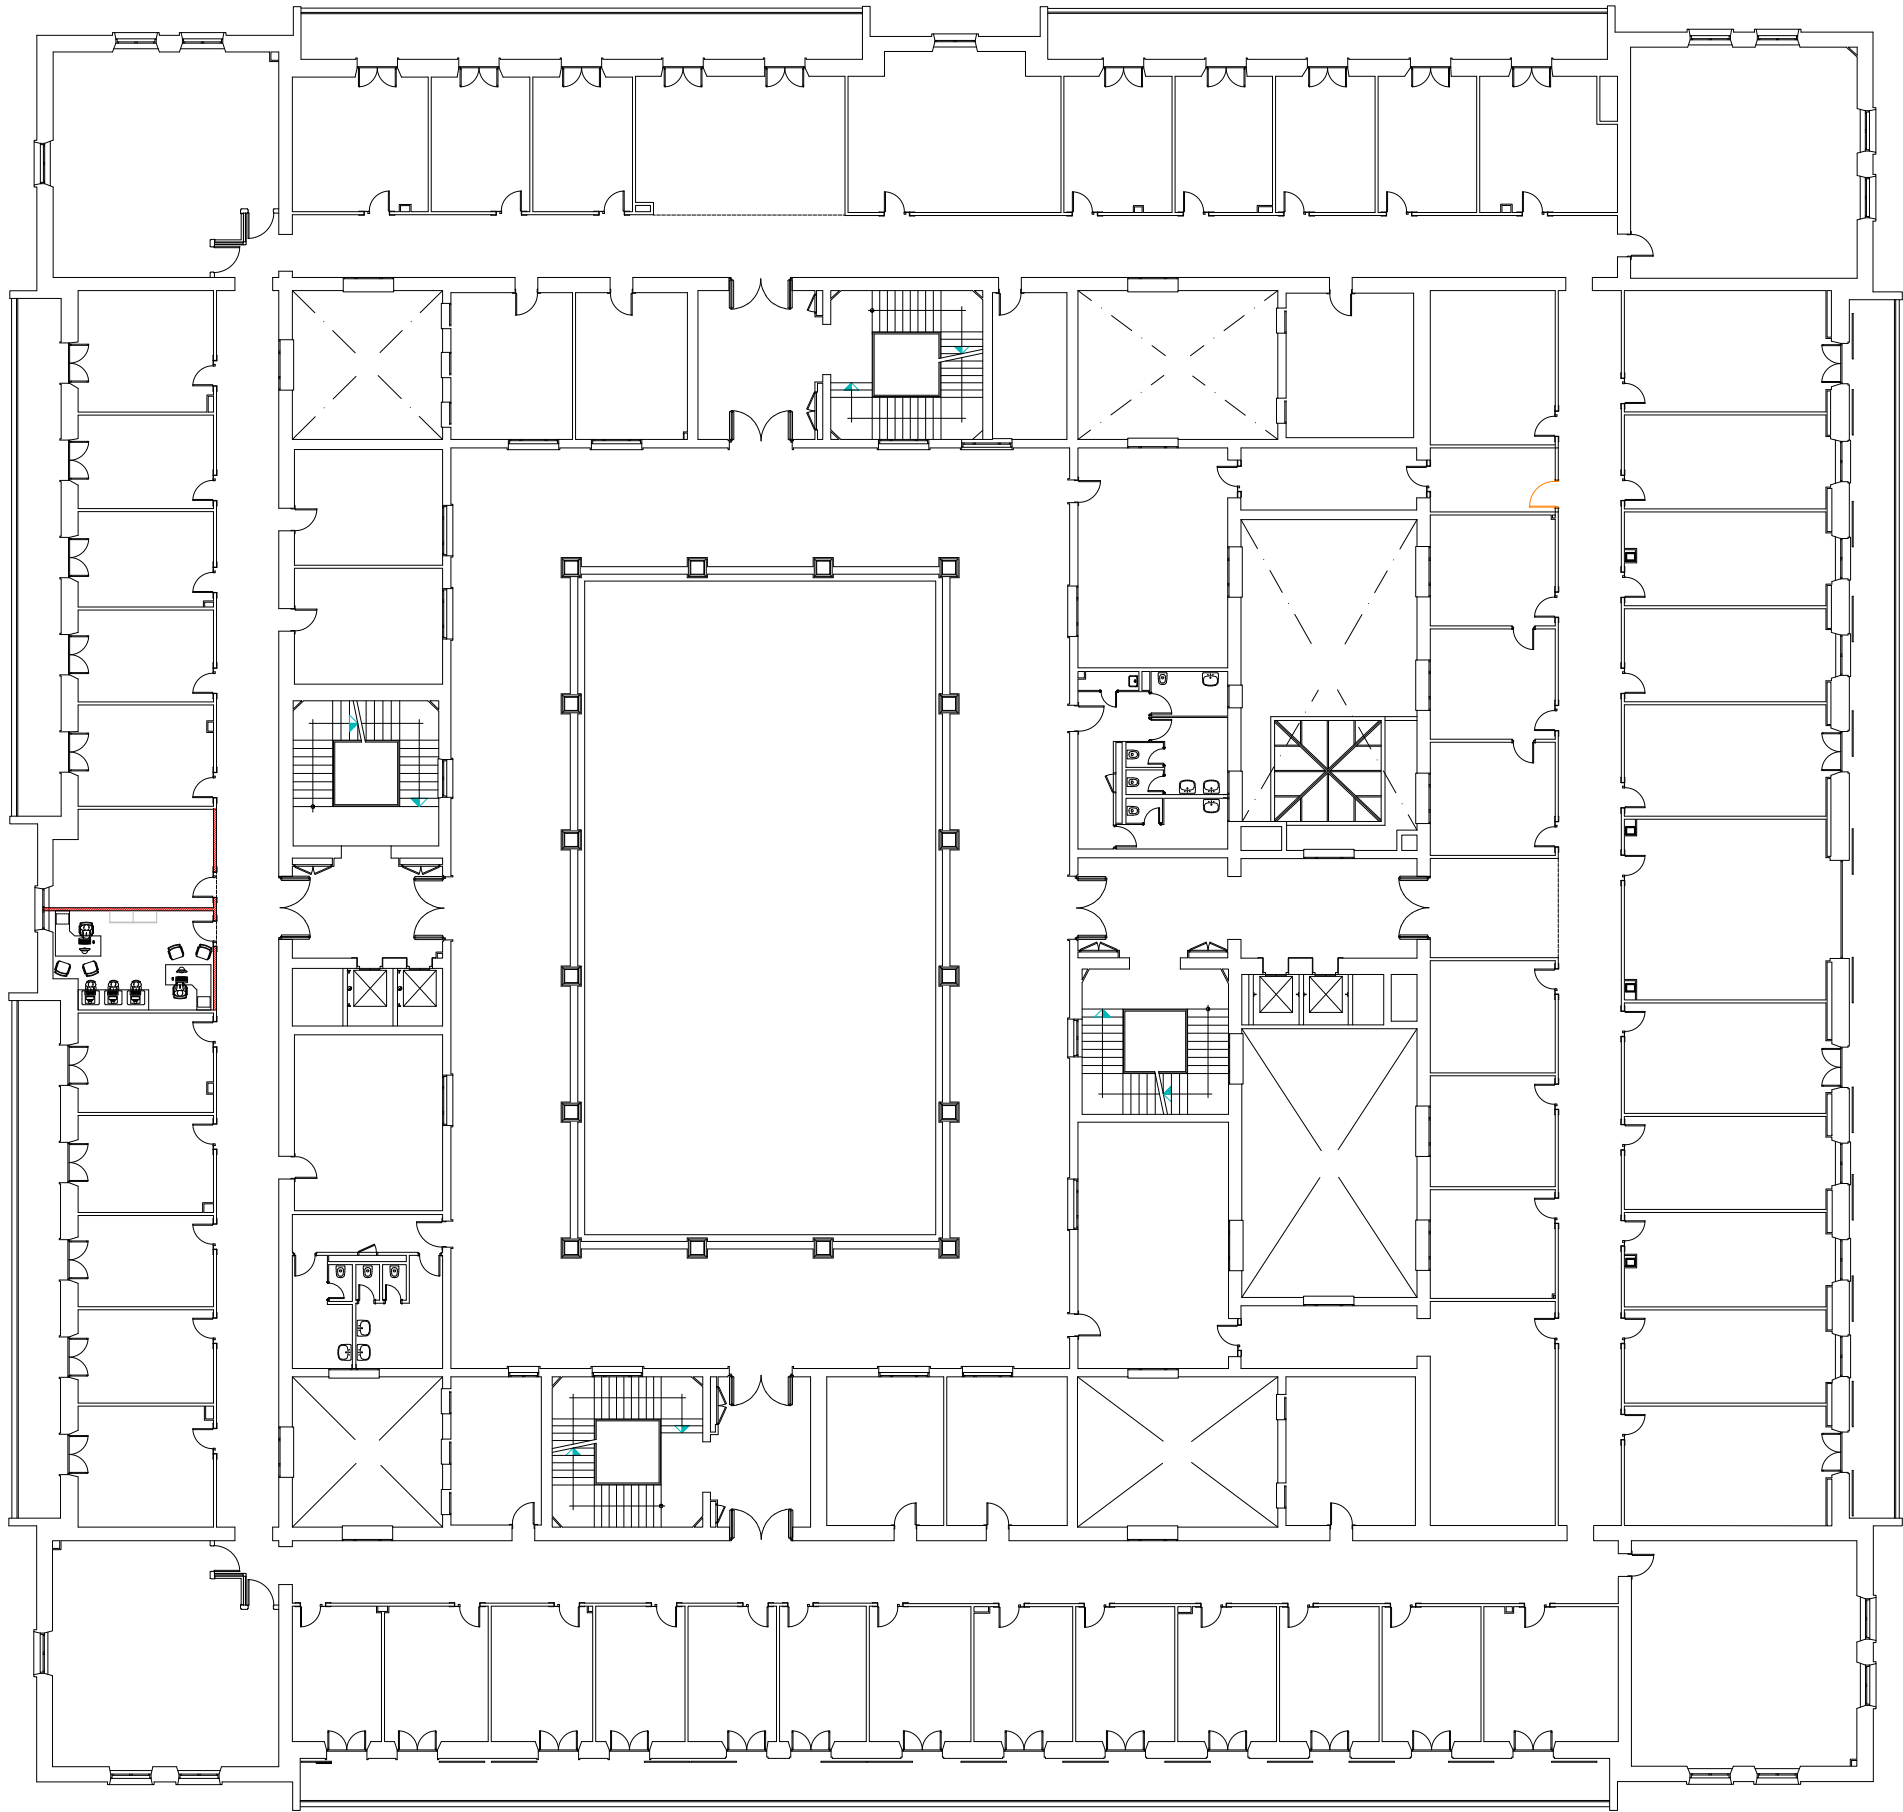

Av. d'Arturo Mundet

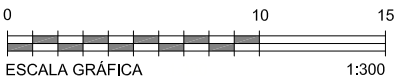

Àrea d'Infraestructures i Serveis Generals
Unitat Tècnica d'Infraestructures

CONTRACTACIÓ DELS SERVEIS
D'ASSISTÈNCIA TÈCNICA PER
A LA REGULARITZACIÓ
AMBIENTAL DE DIFERENTS
EDIFICIS DE LA UB

EDIFICI:
EDIFICI PAVELLÓ LLEVANT
CAMPUS MUNDET

PLÀNOL:
PLANTA 001

NÚM. PLÀNOL:

06

ESCALA:


A3 -1/300

DATA:


GENER 2024

Dwg:

cm01 I100-pla.dwg

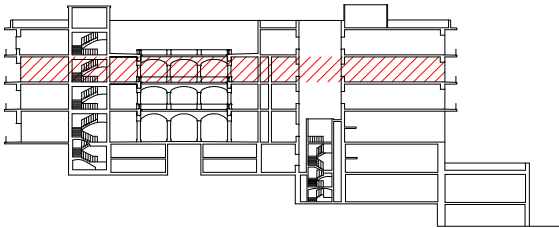

Plaça D'Anna Gironella

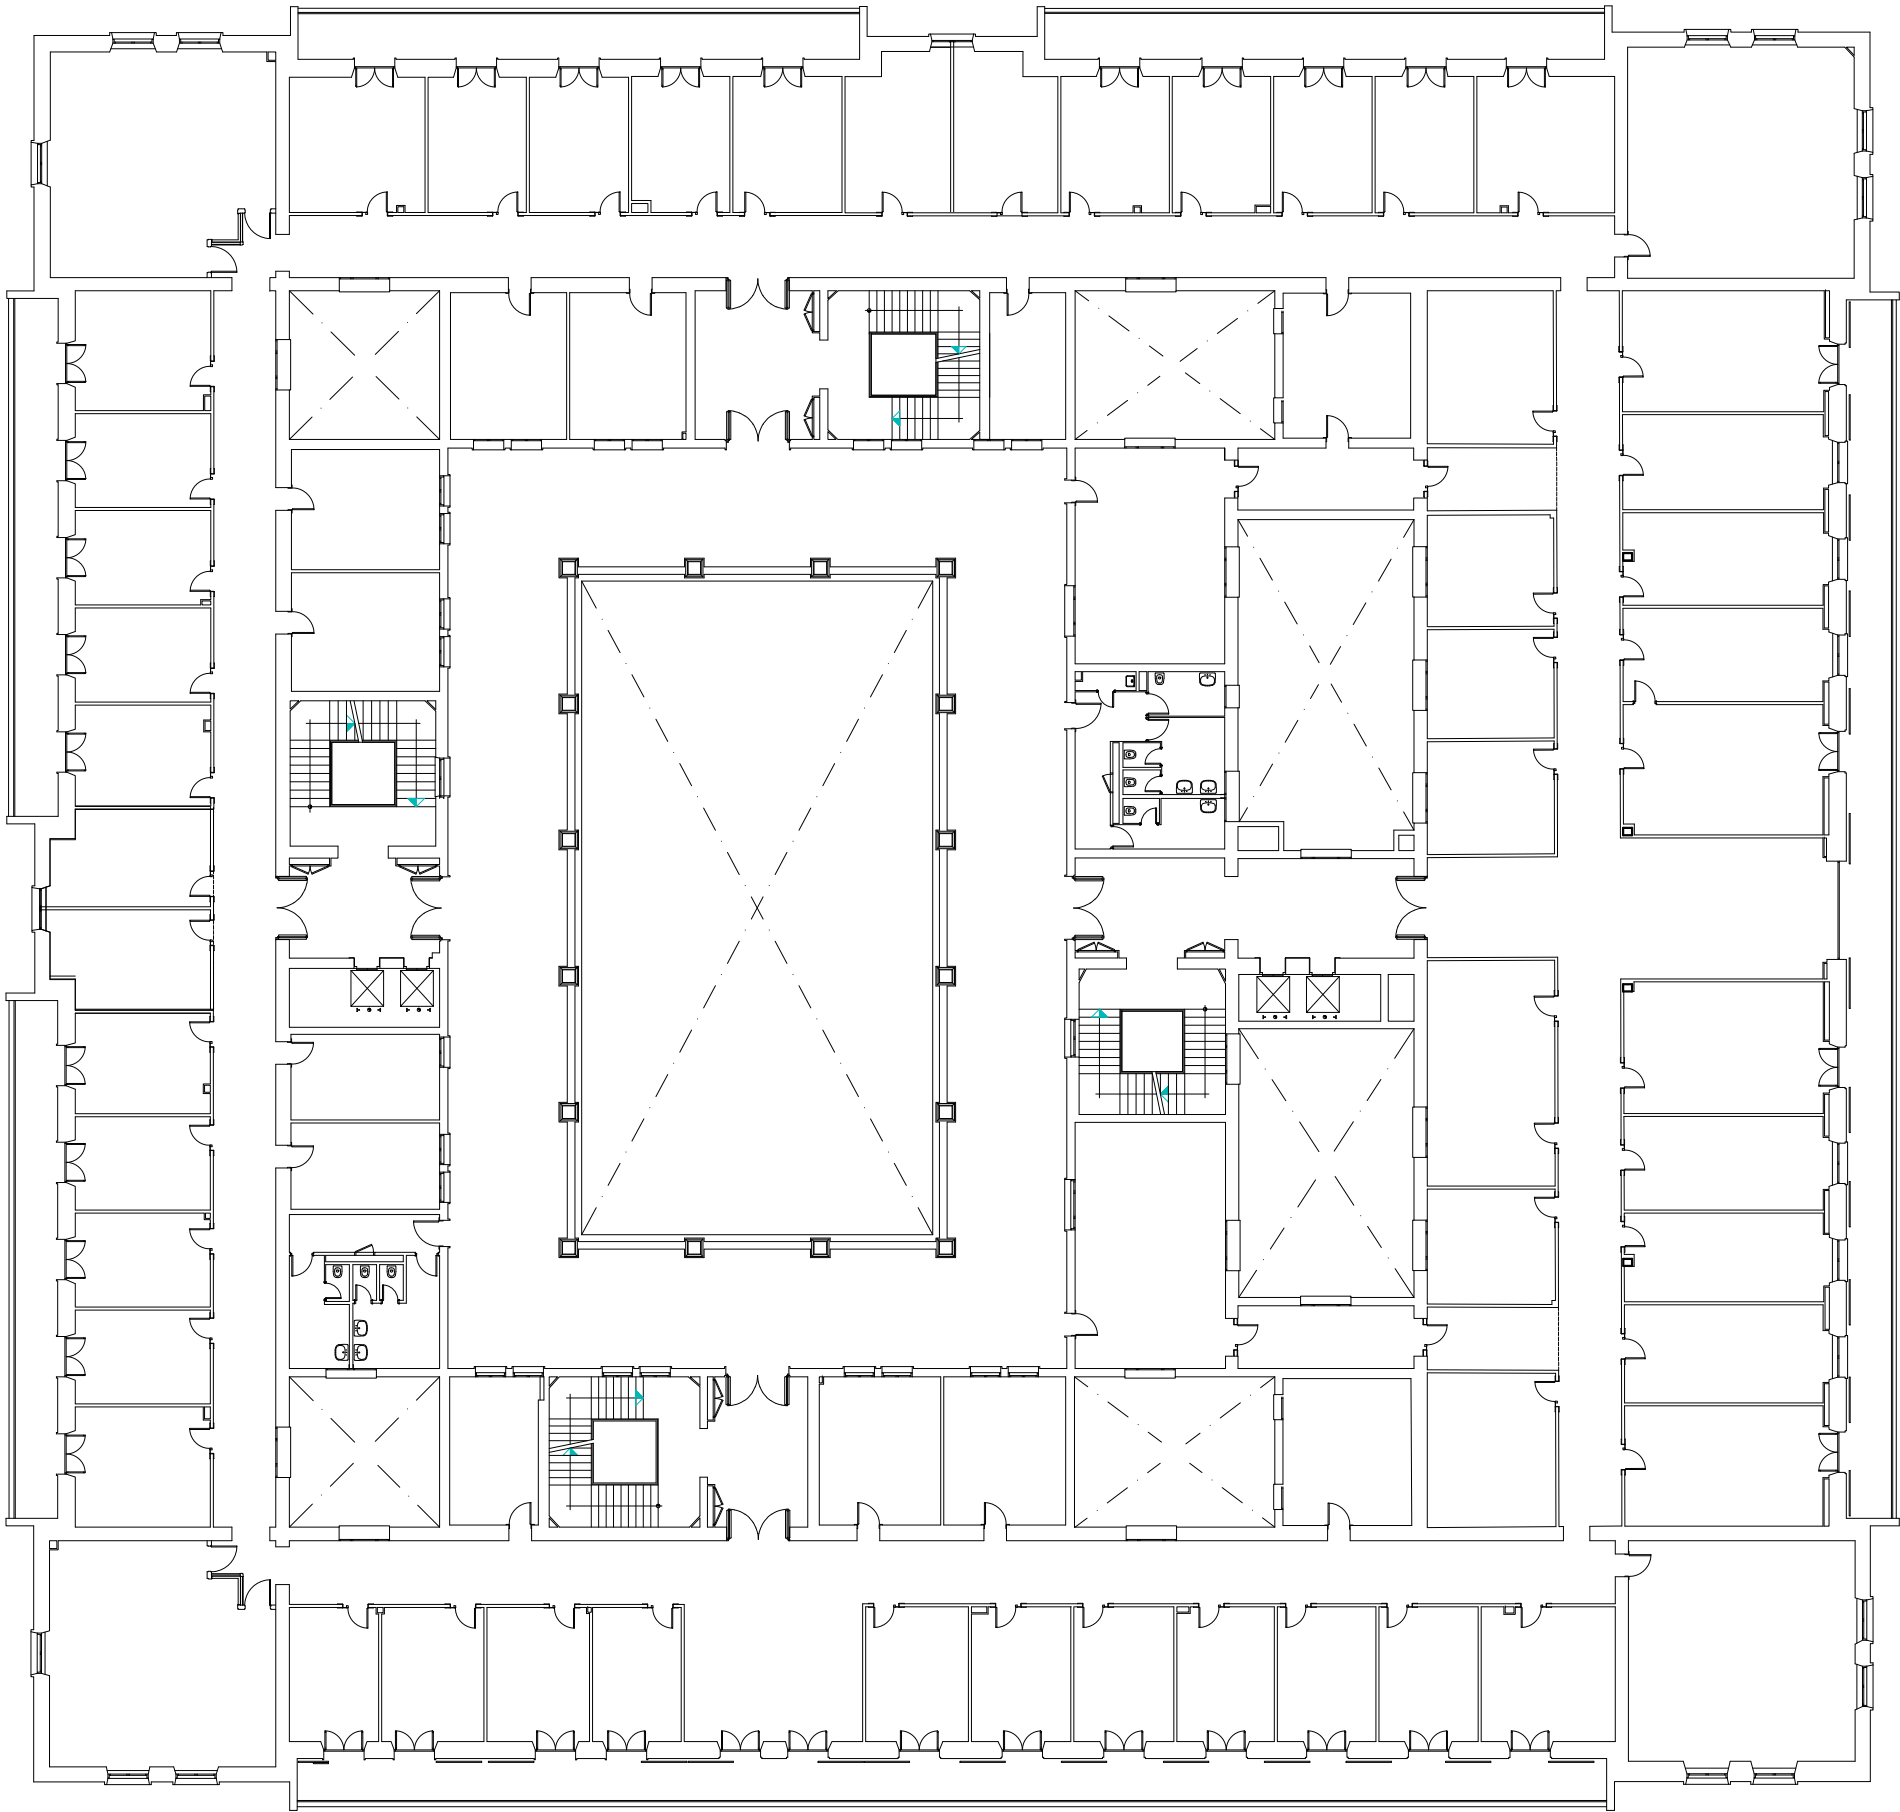

Av. d'Arturo Mundet



 **UNIVERSITAT DE BARCELONA**
Àrea d'Infraestructures i Serveis Generals
Unitat Tècnica d'Infraestructures

**CONTRACTACIÓ DELS SERVEIS
D'ASSISTÈNCIA TÈCNICA PER
A LA REGULARITZACIÓ
AMBIENTAL DE DIFERENTS
EDIFICIS DE LA UB**

EDIFICI:
EDIFICI PAVELLÓ LLEVANT
CAMPUS MUNDET
Pg. de la Vall d'Hebron, 171
PLÀNOL:
PLANTA 002

NÚM. PLÀNOL:

07

ESCALA:

A3 -1/300


DATA:

GENER 2024


Dwg:

cm01 t200-pla.dwg

Plaça D'Anna Gironella

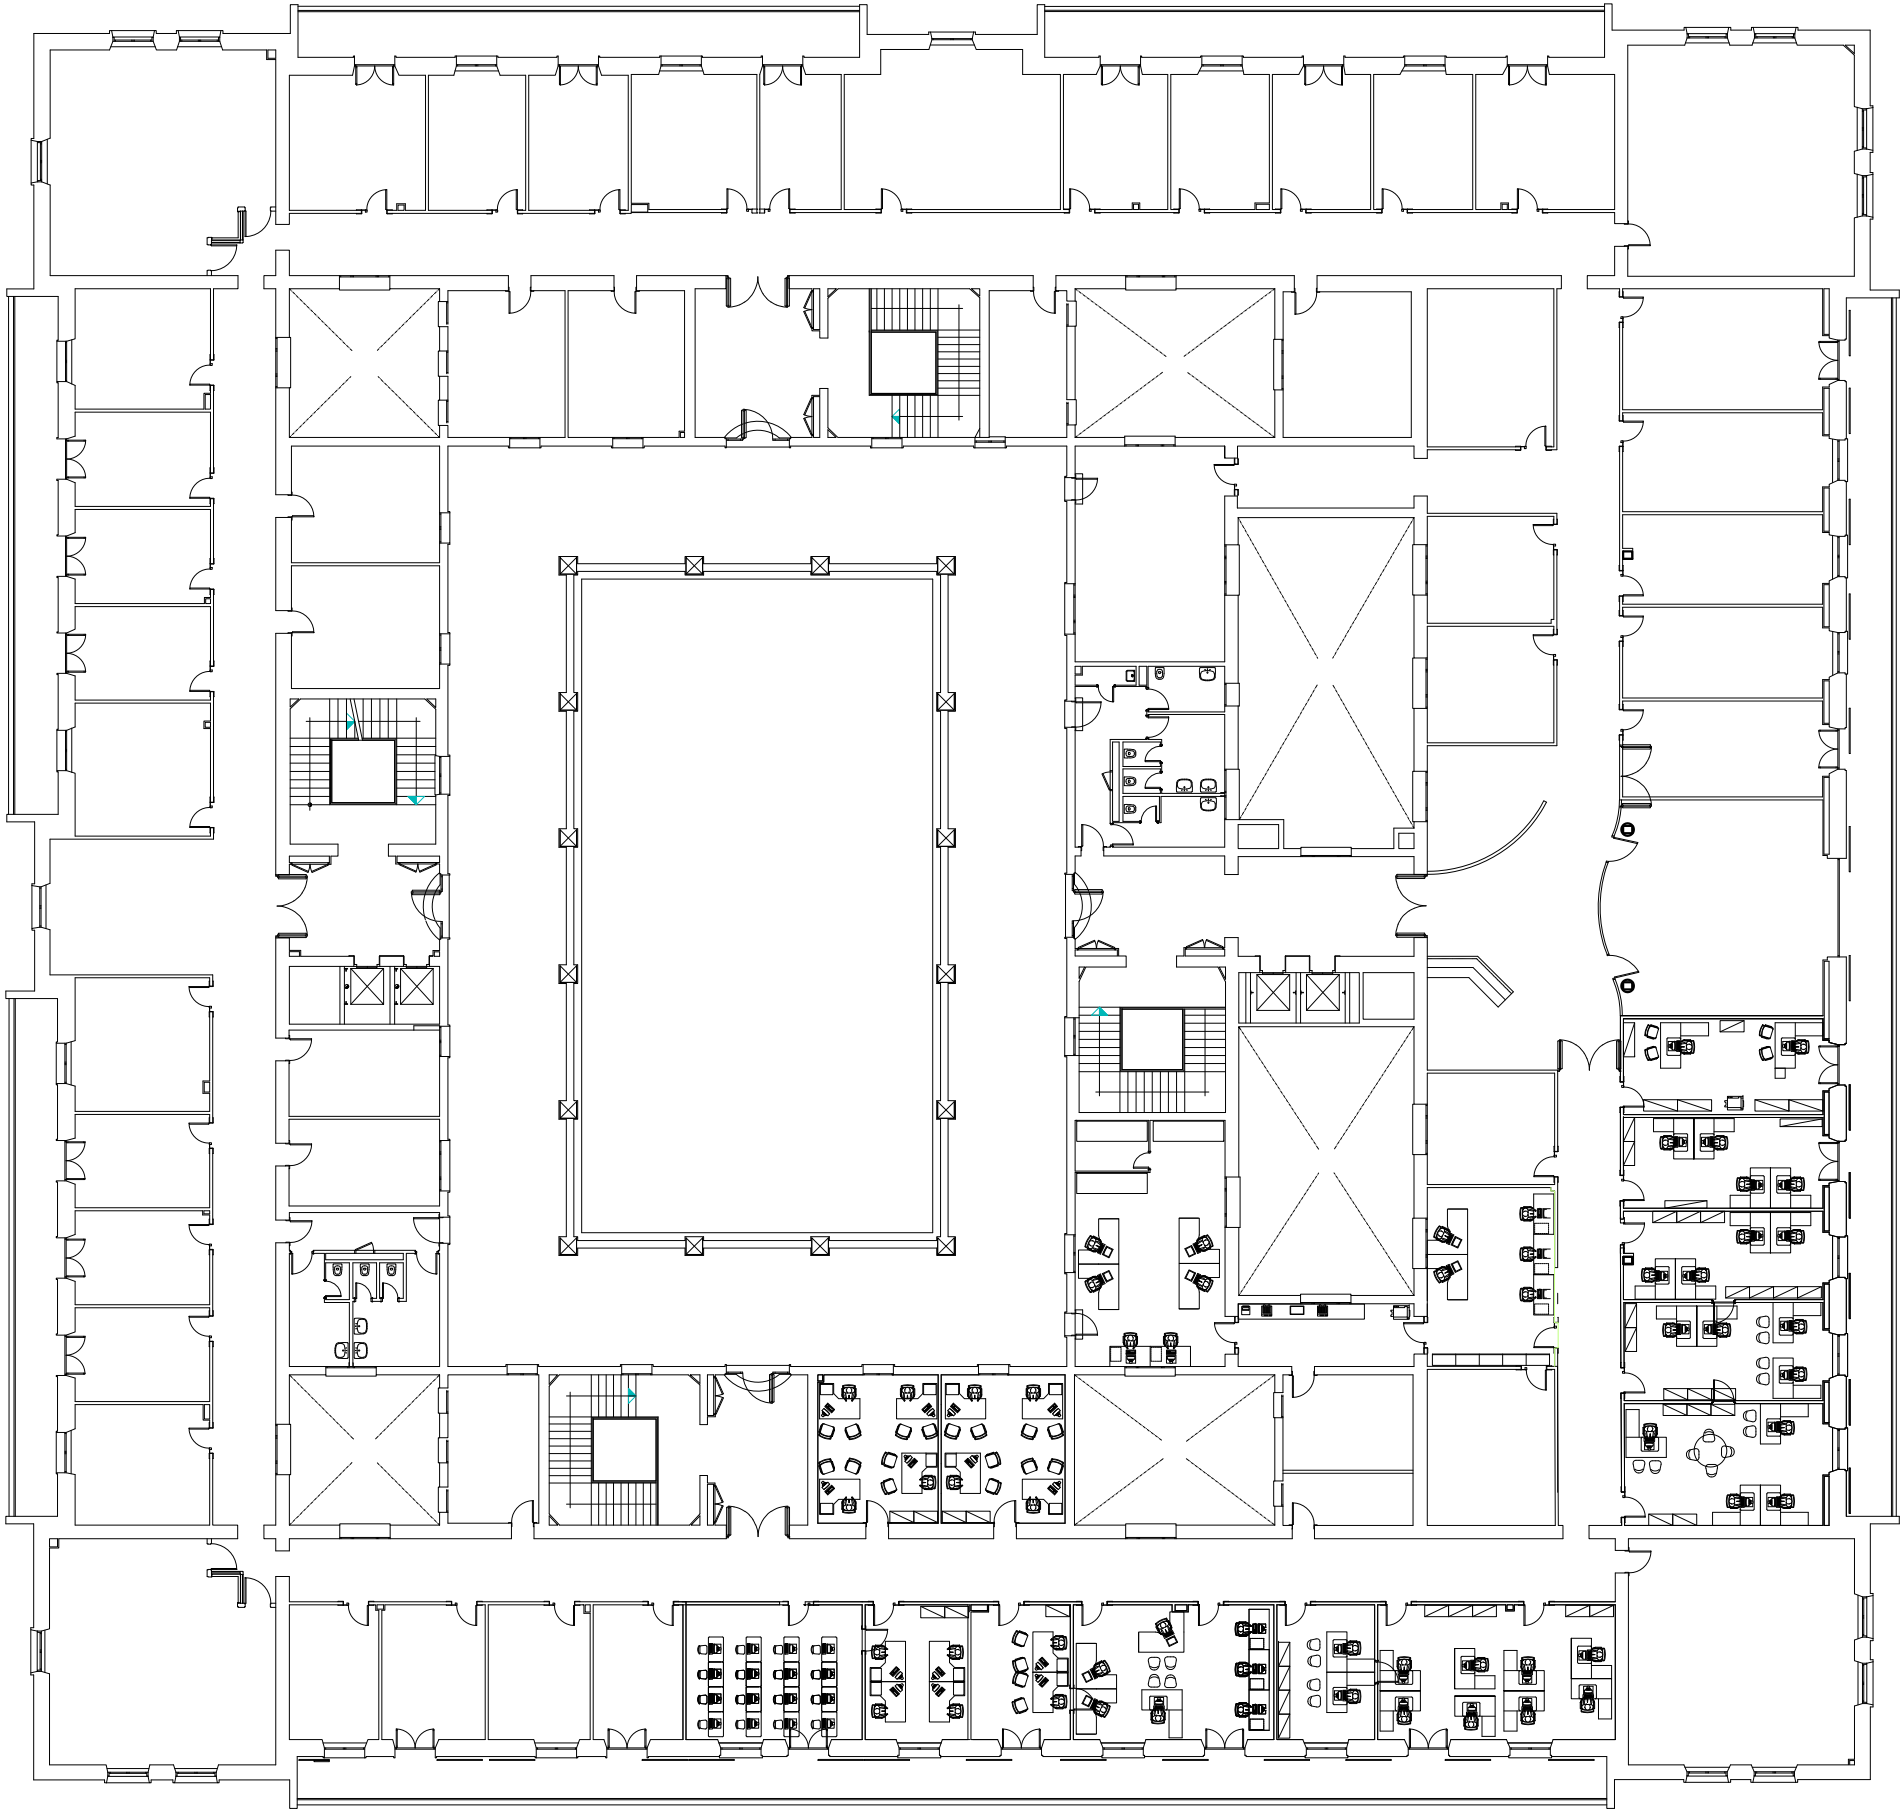

Av. d'Arturo Mundet

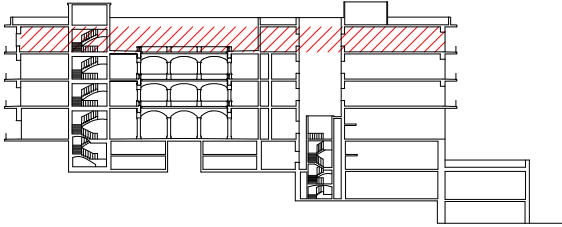

Àrea d'Infraestructures i Serveis Generals
Unitat Tècnica d'Infraestructures

CONTRACTACIÓ DELS SERVEIS
D'ASSISTÈNCIA TÈCNICA PER
A LA REGULARITZACIÓ
AMBIENTAL DE DIFERENTS
EDIFICIS DE LA UB

EDIFICI:
EDIFICI PAVELLÓ LLEVANT
CAMPUS MUNDET
Pg. de la Vall d'Hebron, 171
PLÀNOL:
PLANTA 003

NÚM. PLÀNOL:

08

ESCALA:

A3 -1/300


DATA:

GENER 2024


Dwg:

cm01 I300-pla.dwg

Plaça D'Anna Gironella

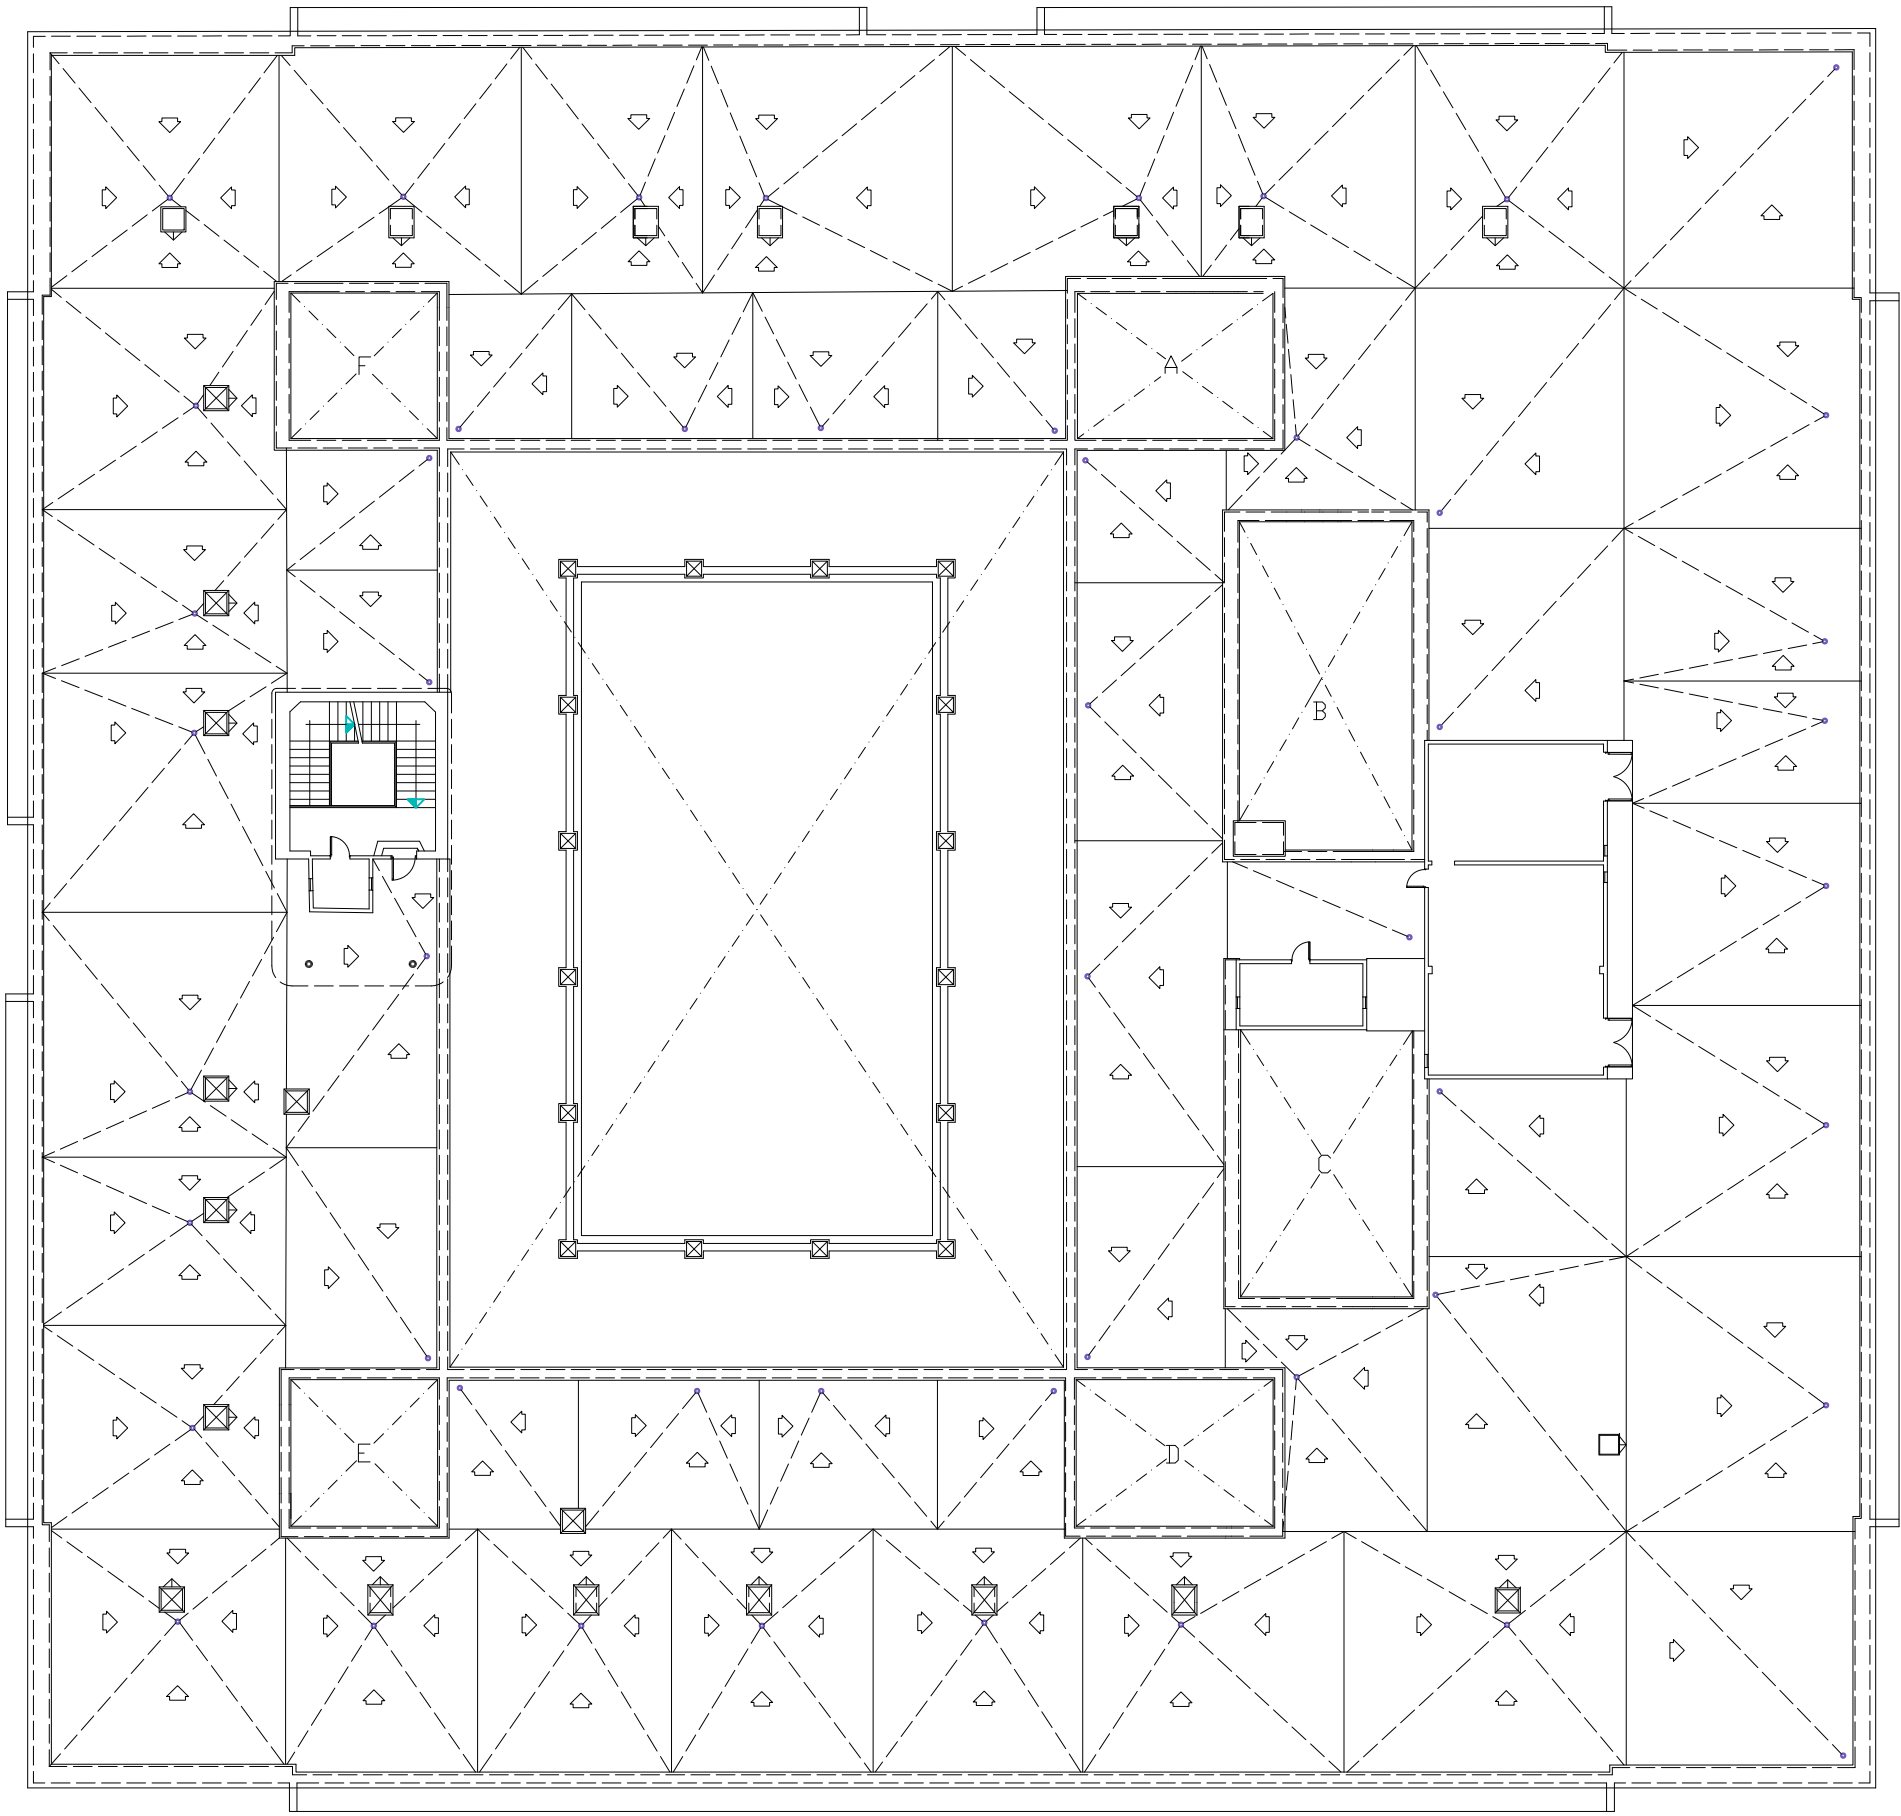

Av. d'Arturo Mundet

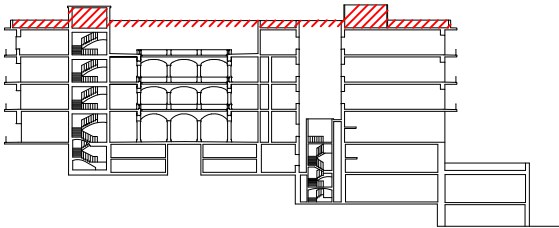



UNIVERSITAT DE
BARCELONA

Àrea d'Infraestructures i Serveis Generals
Unitat Tècnica d'Infraestructures

CONTRACTACIÓ DELS SERVEIS
D'ASSISTÈNCIA TÈCNICA PER
A LA REGULARITZACIÓ
AMBIENTAL DE DIFERENTS
EDIFICIS DE LA UB

EDIFICI:
EDIFICI PAVELLÓ LLEVANT
CAMPUS MUNDET
Pg. de la Vall d'Hebron, 171
PLÀNOL:
PLANTA COBERTA

NÚM. PLÀNOL:

09

ESCALA:

A3 -1/300



DATA:

GENER 2024

Dwg:

cm01 lcoberta-pla.dwg



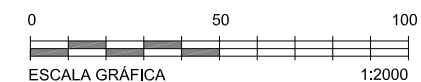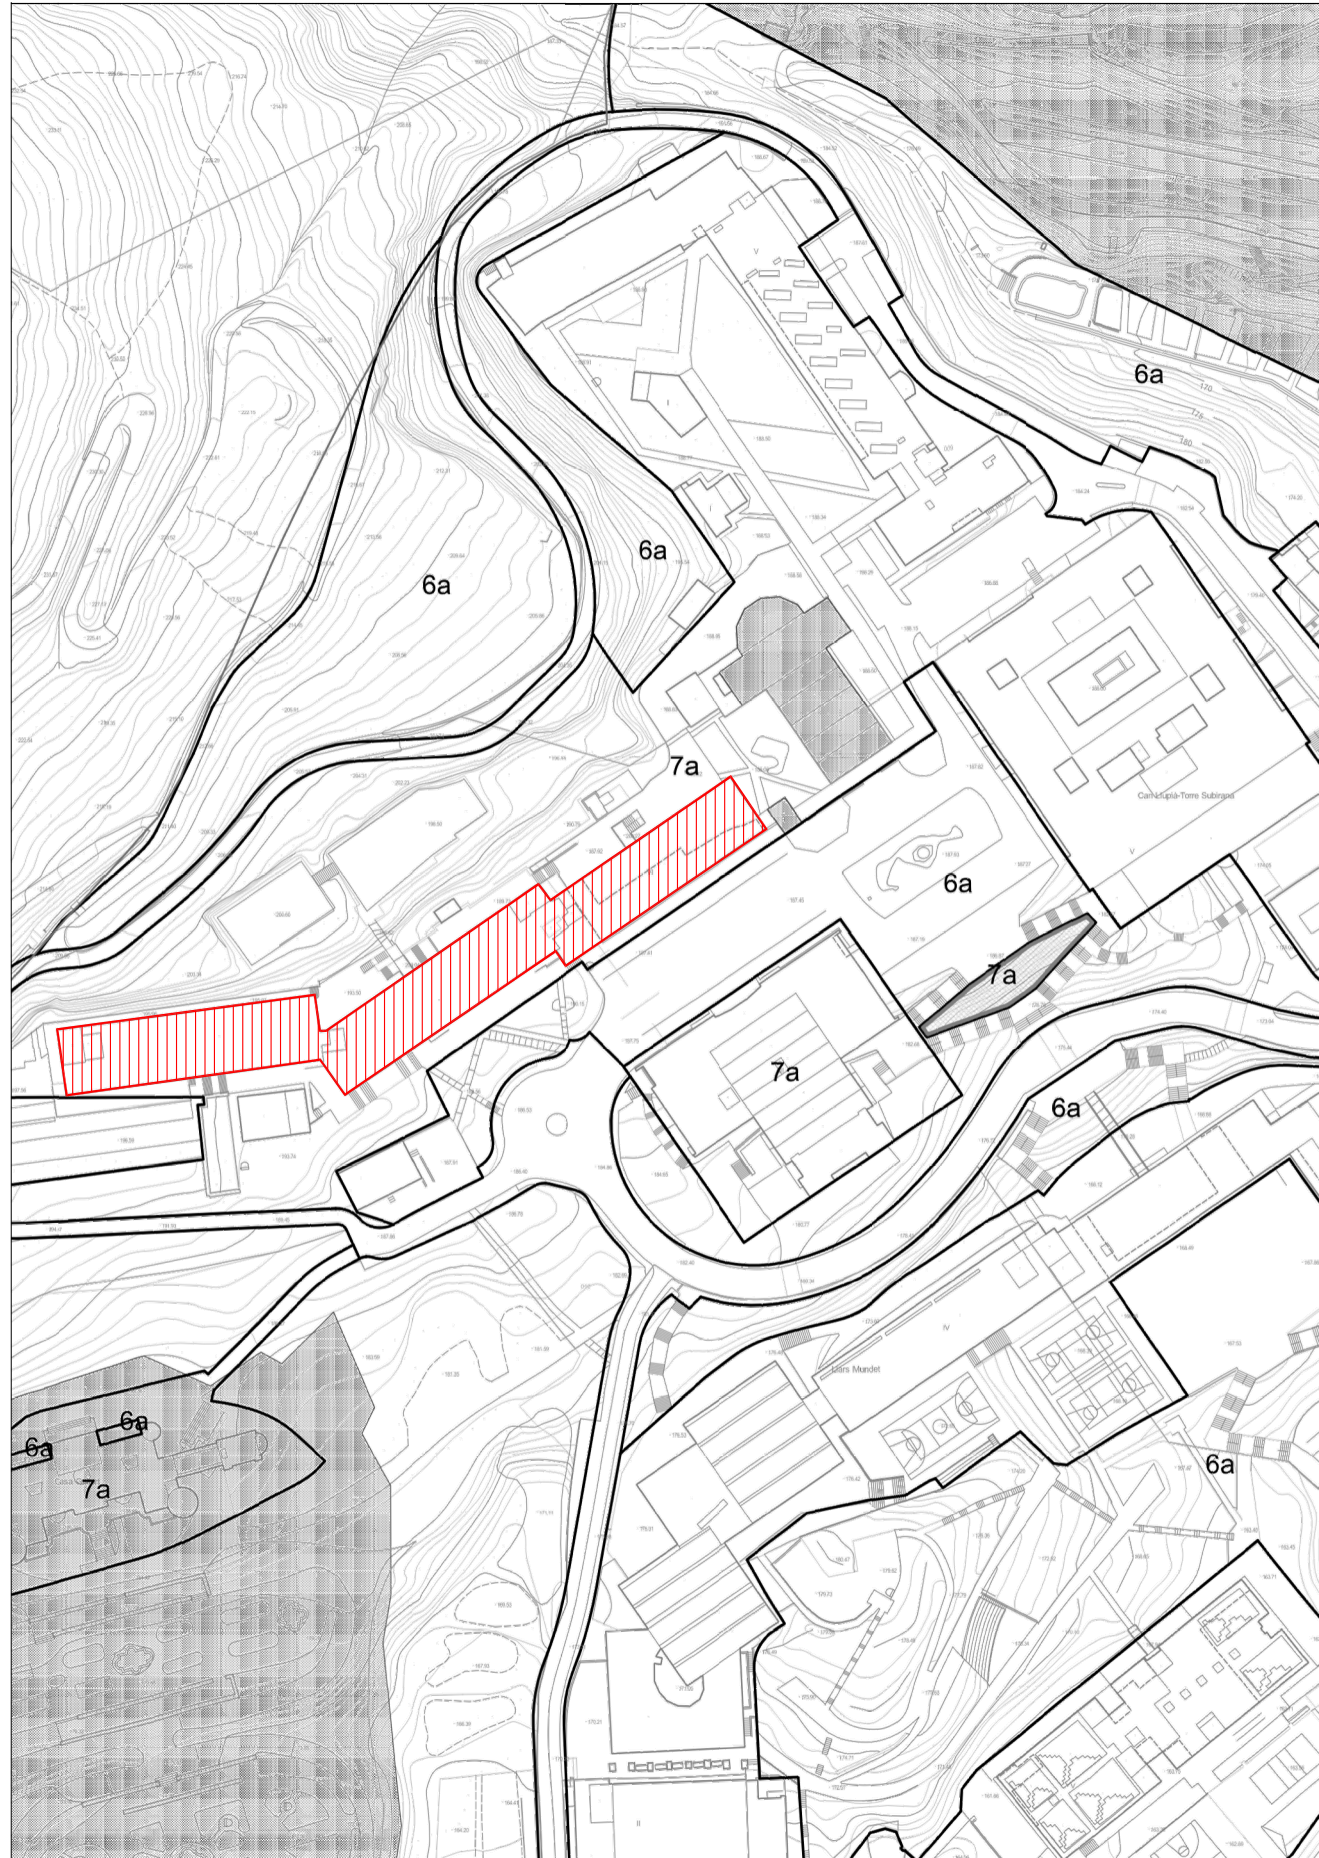

 **UNIVERSITAT DE BARCELONA**
Àrea d'Infraestructures i Serveis Generals
Unitat Tècnica d'Infraestructures

**CONTRACTACIÓ DELS SERVEIS
D'ASSISTÈNCIA TÈCNICA PER
A LA REGULARITZACIÓ
AMBIENTAL DE DIFERENTS
EDIFICIS DE LA UB**

EDIFICI:
EDIFICI PONENT
CAMPUS MUNDET
Pg. de la Vall d'Hebron, 171
PLÀNOL:
EMPLAÇAMENT

NÚM. PLÀNOL:

01

ESCALA:

A3 -1/2000


DATA:

GENER 2024


Dwg:

emplaçament ponent.dwg

PL SOTERRANI	
SUPERFÍCIE CONSTRUÏDA	136.18 m2
SUPERFÍCIE PORXOS	-
SUPERFÍCIE TOTAL	136.18 m2

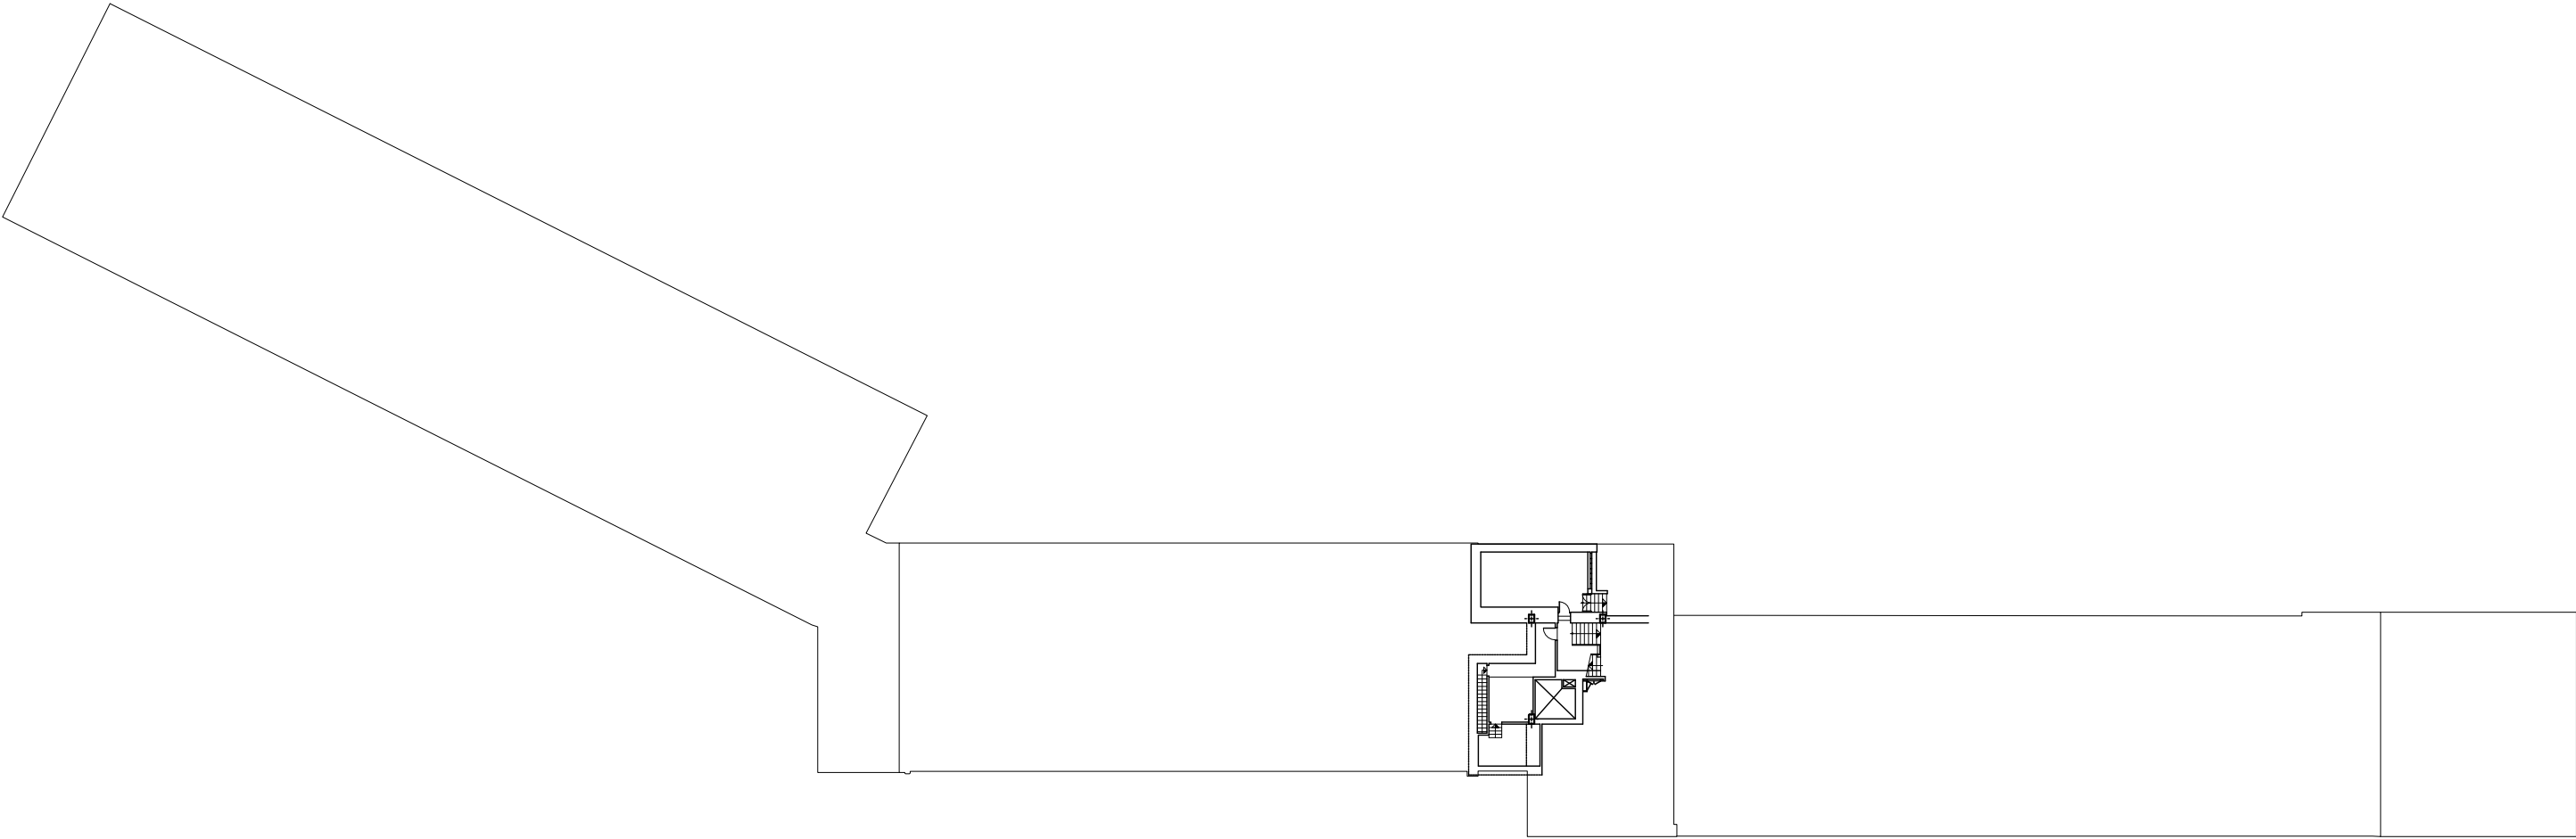

Plaça D'Anna Gironella

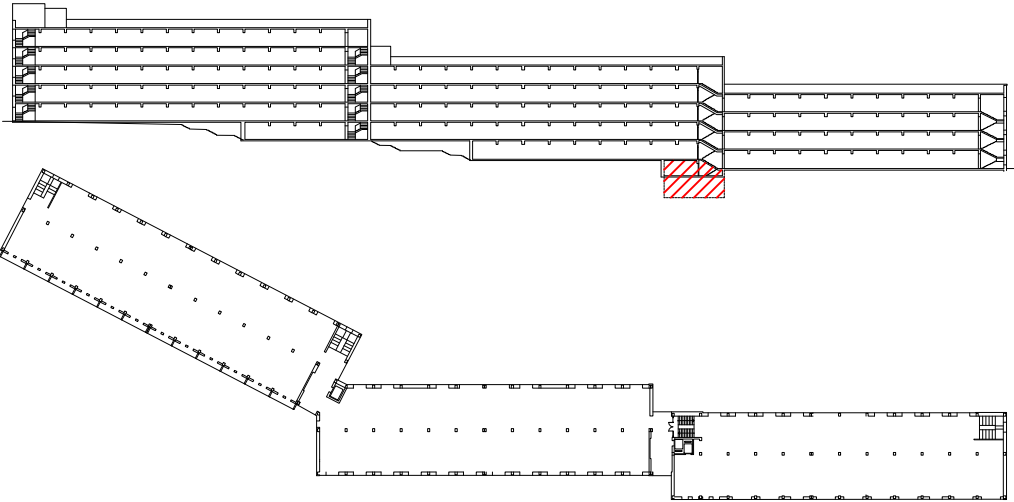



UNIVERSITAT DE
BARCELONA

Àrea d'Infraestructures i Serveis Generals
Unitat Tècnica d'Infraestructures

CONTRACTACIÓ DELS SERVEIS
D'ASSISTÈNCIA TÈCNICA PER
A LA REGULARITZACIÓ
AMBIENTAL DE DIFERENTS
EDIFICIS DE LA UB

EDIFICI:
EDIFICI PONENT
CAMPUS MUNDET
Pg. de la Vall d'Hebron, 171
PLÀNOL:
PLANTA SOTERRANI

NÚM. PLÀNOL:

02

ESCALA:


A3 -1/500

DATA:


GENER 2024

Dwg:



pls.dwg

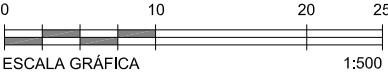

PL BAIXA	
SUPERFÍCIE CONSTRUÏDA	1447.59 m2
SUPERFÍCIE PORXOS 50%	217.93 m2
SUPERFÍCIE TOTAL	1665.52 m2

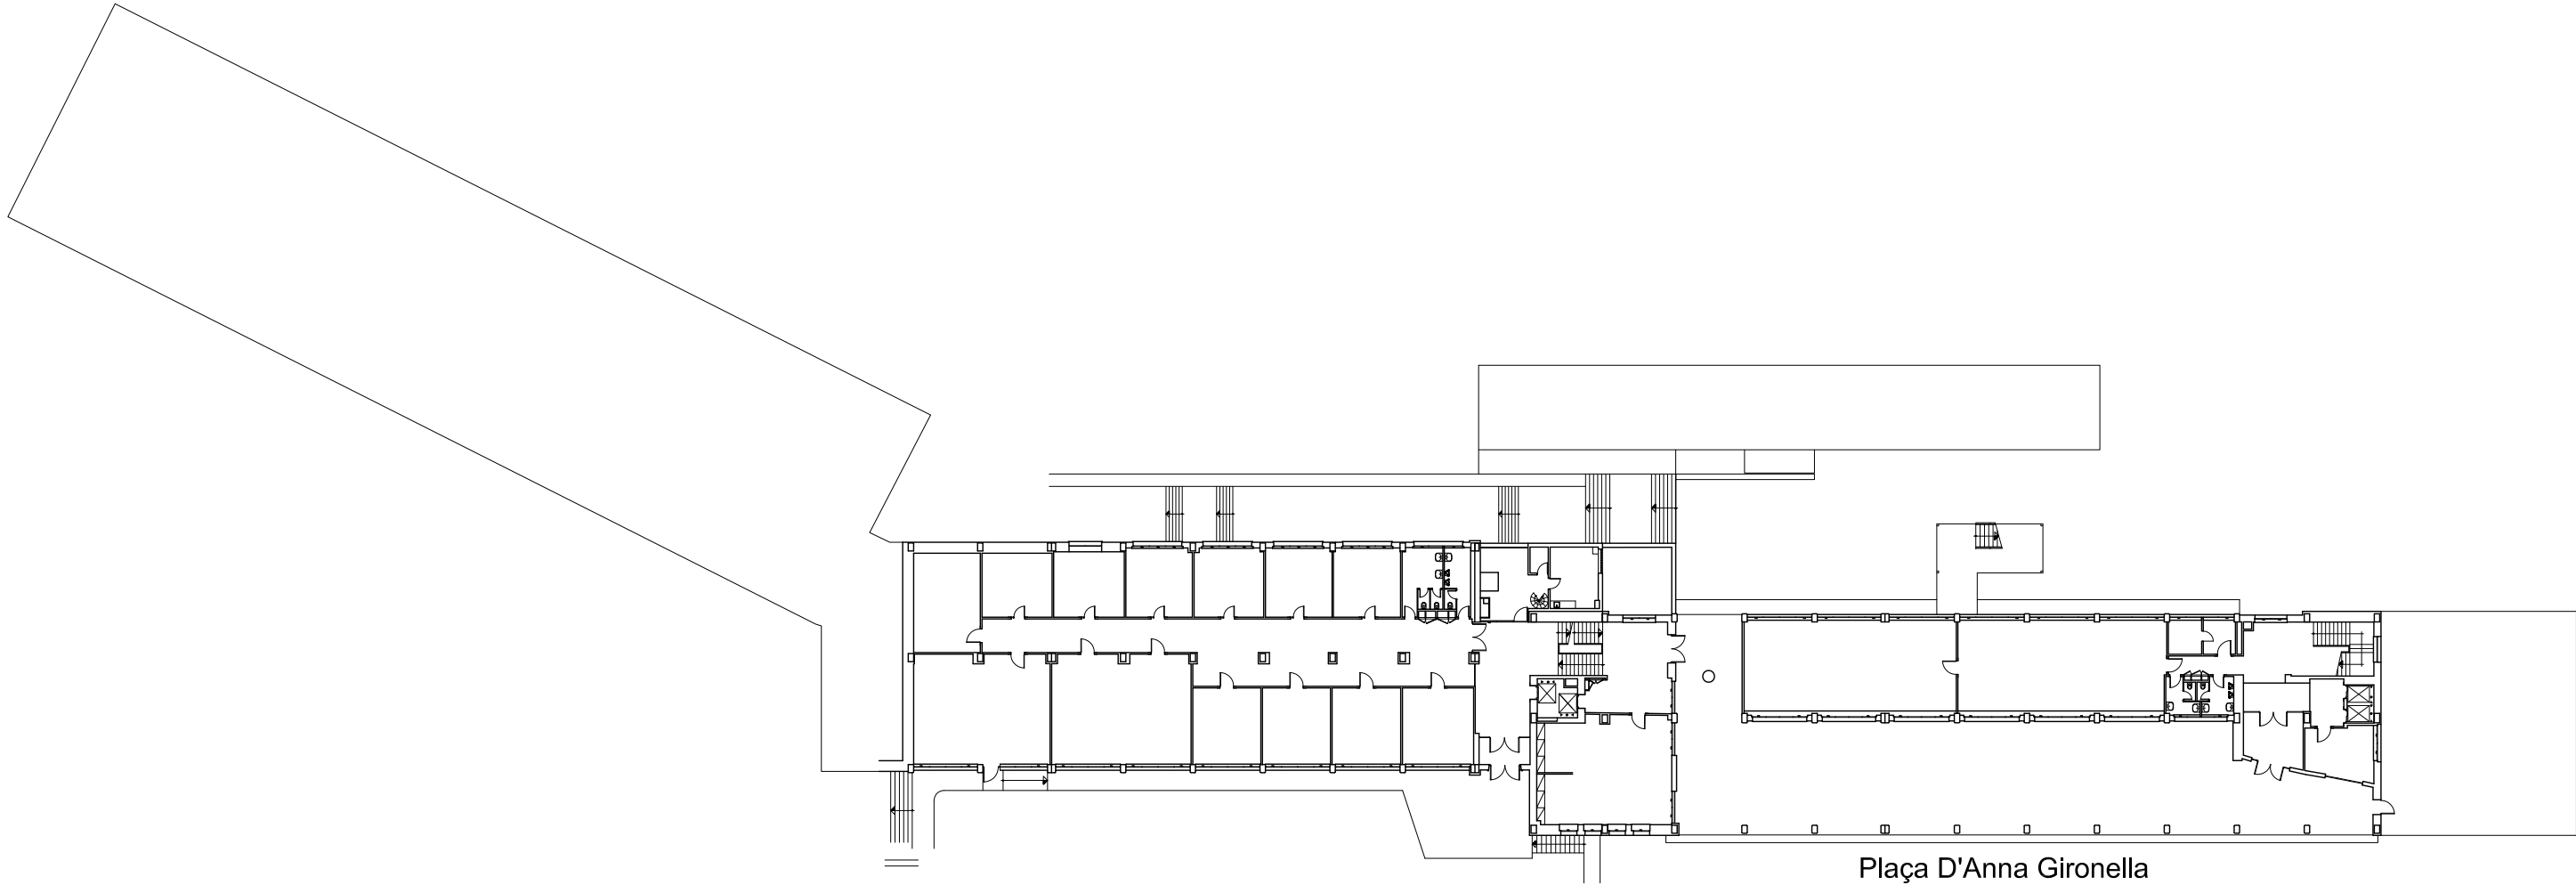

Plaça D'Anna Gironella

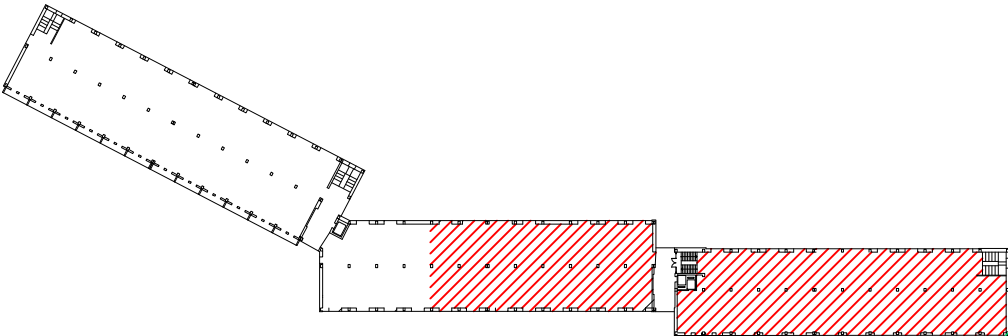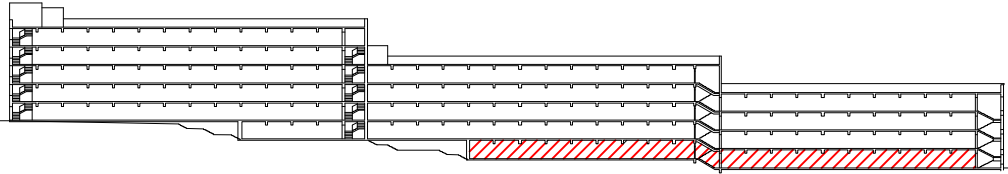

Àrea d'Infraestructures i Serveis Generals
Unitat Tècnica d'Infraestructures

CONTRACTACIÓ DELS SERVEIS
D'ASSISTÈNCIA TÈCNICA PER
A LA REGULARITZACIÓ
AMBIENTAL DE DIFERENTS
EDIFICIS DE LA UB

EDIFICI:
EDIFICI PONENT
CAMPUS MUNDET
Pg. de la Vall d'Hebron, 171
PLÀNOL:
PLANTA 000

NÚM. PLÀNOL:

03

ESCALA:


A3 -1/500

DATA:


GENER 2024

Dwg:



plb rev.dwg

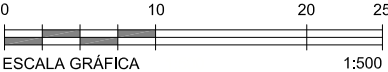

PL PRIMERA	
SUPERFÍCIE CONSTRUÏDA	2.528,55 m2
SUPERFÍCIE PORXOS 50%	38,72 m2
SUPERFÍCIE TOTAL	2.567,27 m2

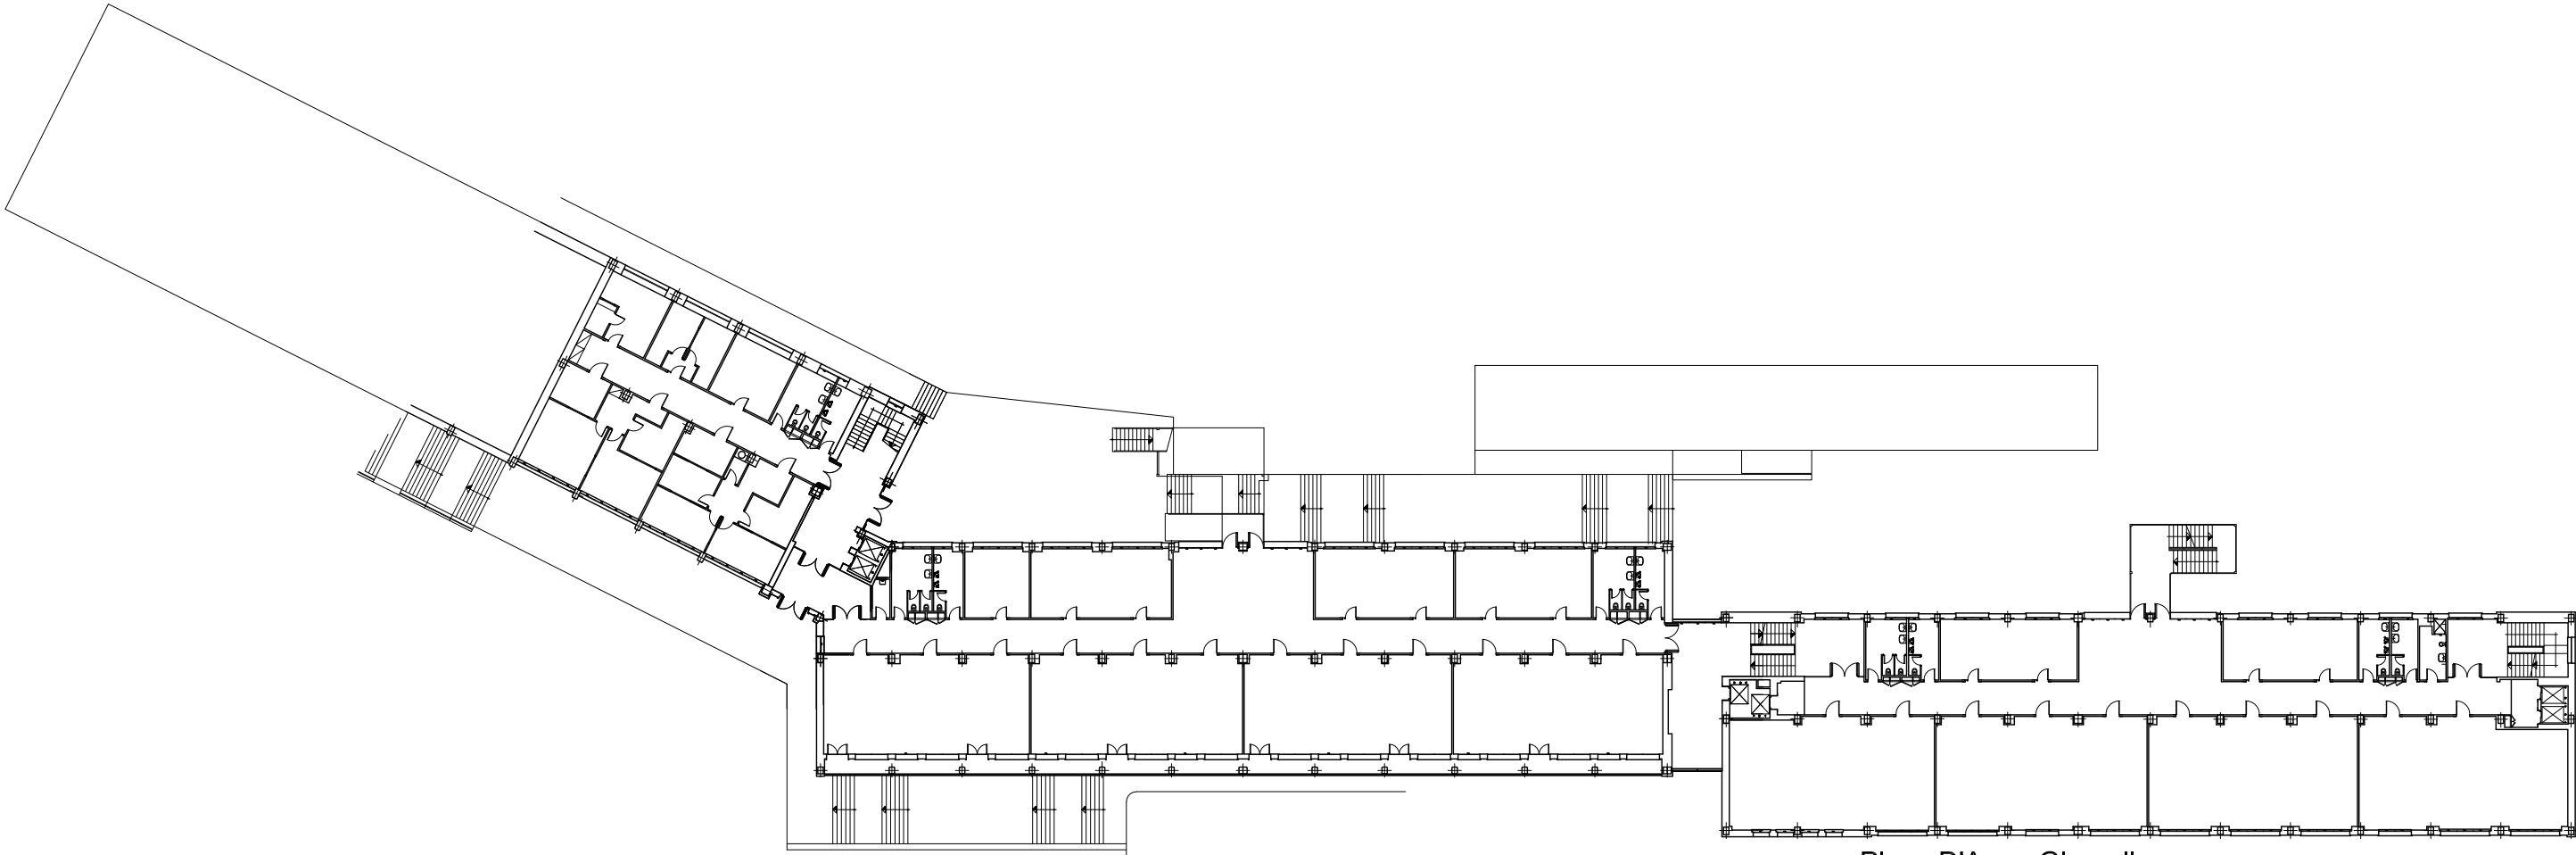

Plaça D'Anna Gironella

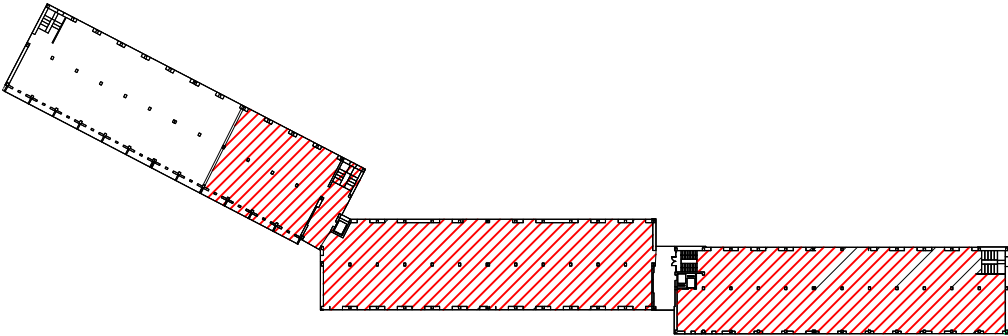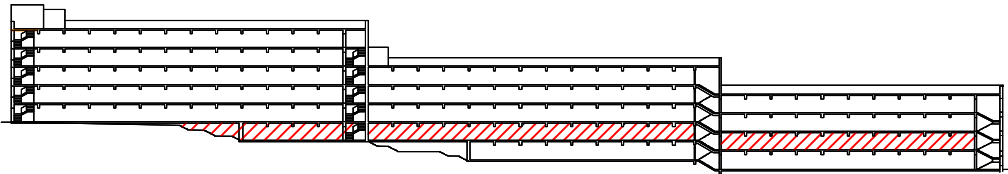



UNIVERSITAT DE
BARCELONA


Àrea d'Infraestructures i Serveis Generals
Unitat Tècnica d'Infraestructures

CONTRACTACIÓ DELS SERVEIS
D'ASSISTÈNCIA TÈCNICA PER
A LA REGULARITZACIÓ
AMBIENTAL DE DIFERENTS
EDIFICIS DE LA UB


EDIFICI:
EDIFICI PONENT
CAMPUS MUNDET
Pg. de la Vall d'Hebron, 171
PLÀNOL:
PLANTA 001

NÚM. PLÀNOL:
04
ESCALA:
A3 -1/500
DATA:
GENER 2024



Dwg:pl1.dwg

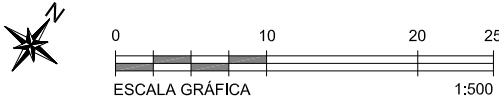

PL SEGONA	
SUPERFÍCIE CONSTRUÏDA	3.181,52 m2
SUPERFÍCIE PORXOS 50%	76,88 m2
SUPERFÍCIE TOTAL	3.258,40 m2

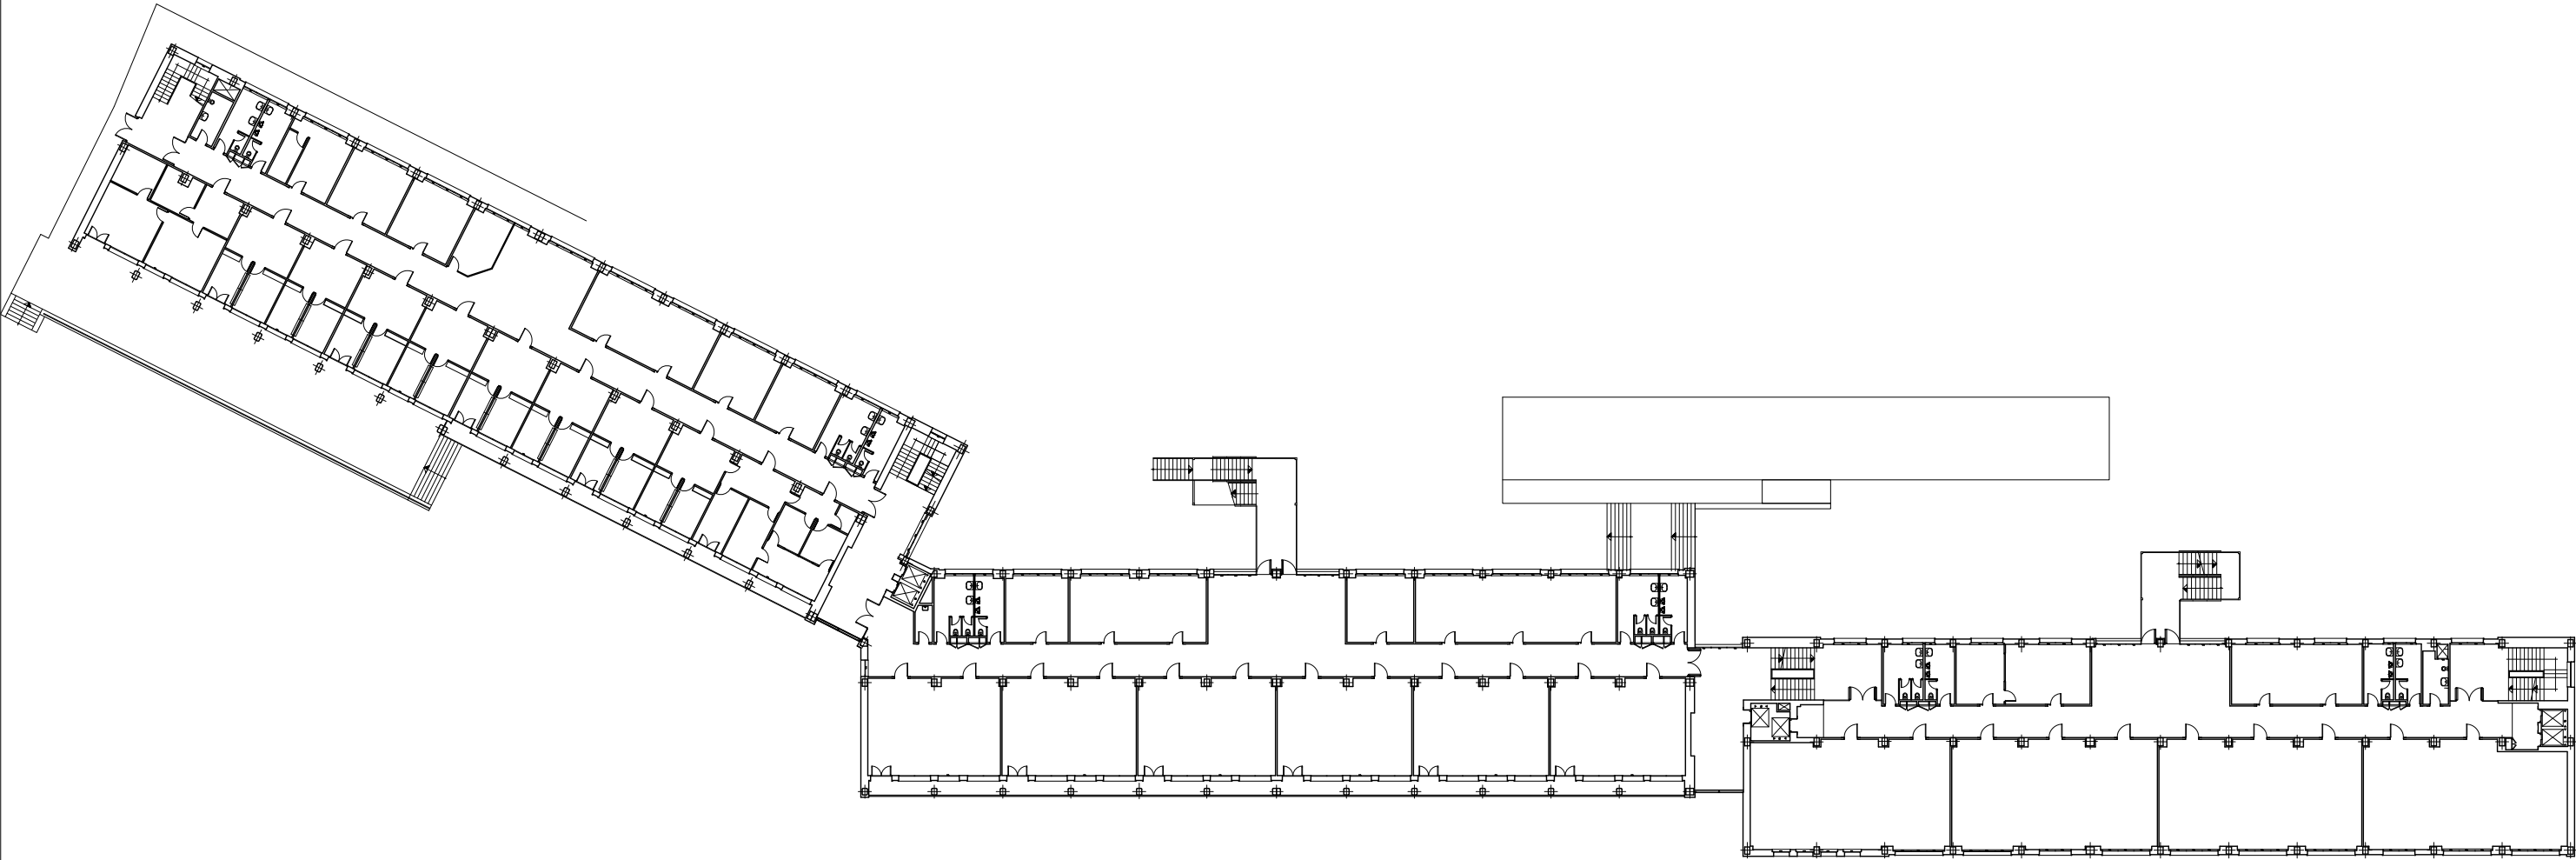

Plaça D'Anna Gironella

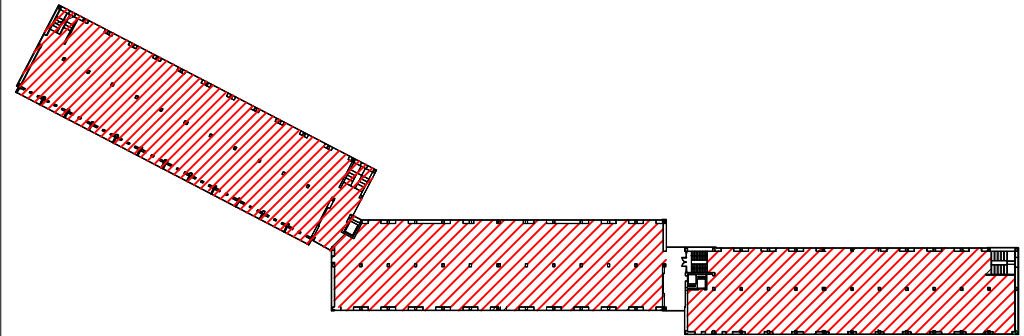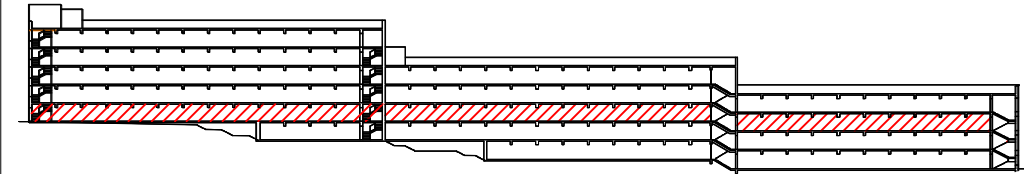



UNIVERSITAT DE
BARCELONA

Àrea d'Infraestructures i Serveis Generals
Unitat Tècnica d'Infraestructures

CONTRACTACIÓ DELS SERVEIS
D'ASSISTÈNCIA TÈCNICA PER
A LA REGULARITZACIÓ
AMBIENTAL DE DIFERENTS
EDIFICIS DE LA UB

EDIFICI:
EDIFICI PONENT
CAMPUS MUNDET
Pg. de la Vall d'Hebron, 171
PLÀNOL:
PLANTA 002

NÚM. PLÀNOL:

05

ESCALA:


A3 -1/500

DATA:


GENER 2024

Dwg:



pl2 rev.dwg

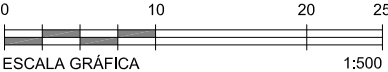

PL TERCERA	
SUPERFÍCIE CONSTRUÏDA	3.328,29 m2
SUPERFÍCIE PORXOS 50%	37,09 m2
SUPERFÍCIE TOTAL	3.365,38 m2

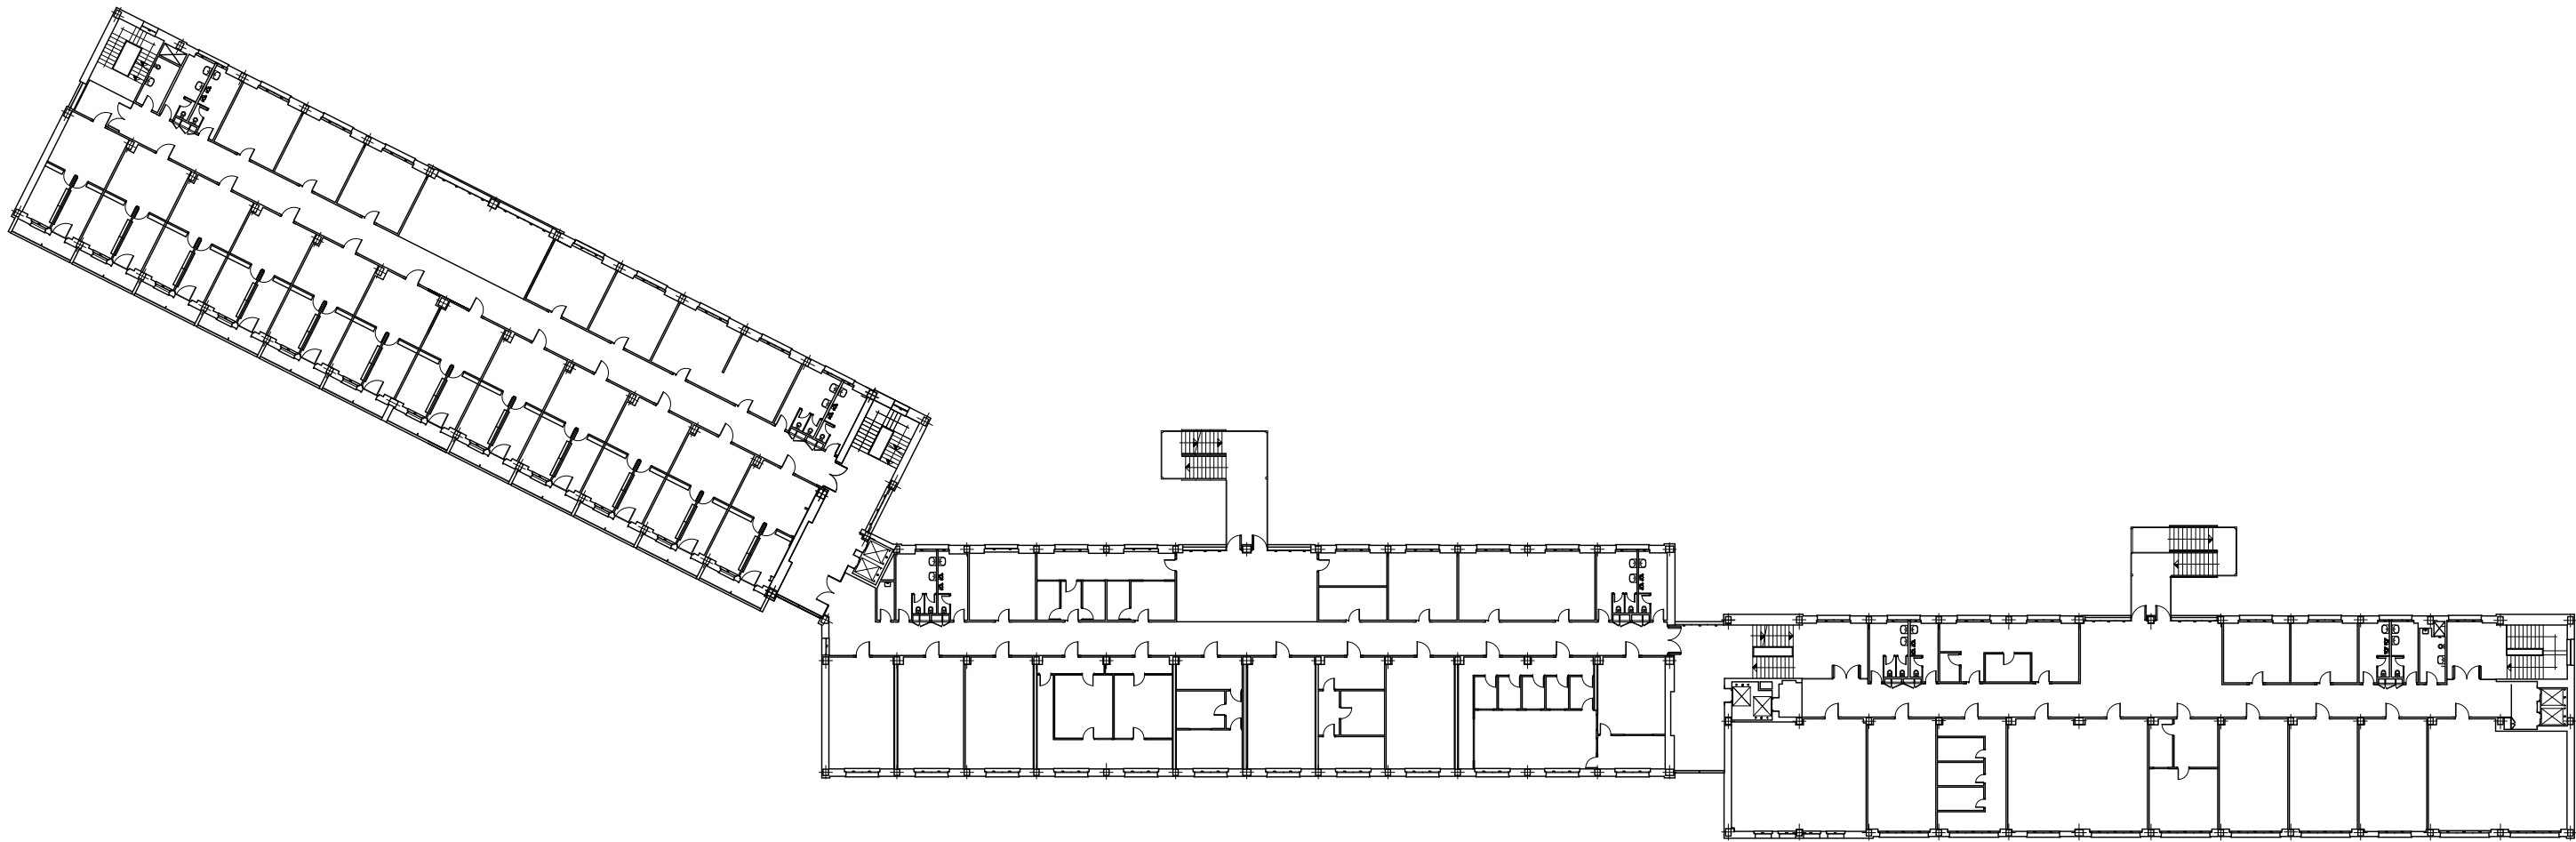

Plaça D'Anna Gironella

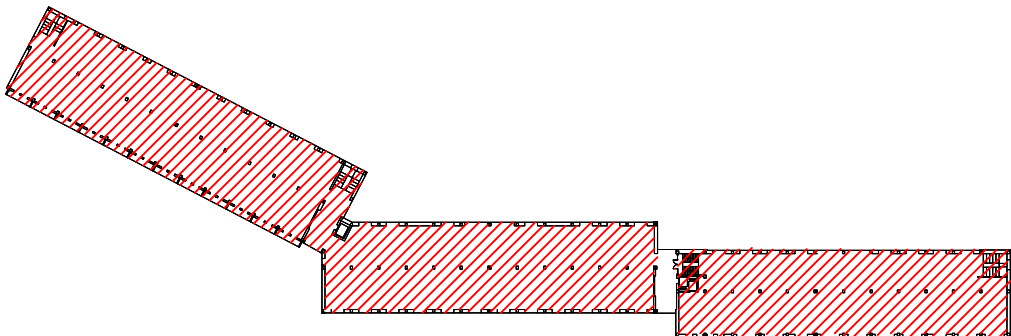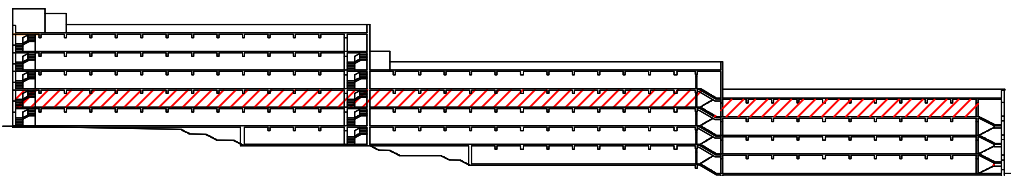



UNIVERSITAT DE
BARCELONA


Àrea d'Infraestructures i Serveis Generals
Unitat Tècnica d'Infraestructures

CONTRACTACIÓ DELS SERVEIS
D'ASSISTÈNCIA TÈCNICA PER
A LA REGULARITZACIÓ
AMBIENTAL DE DIFERENTS
EDIFICIS DE LA UB

EDIFICI:
EDIFICI PONENT
CAMPUS MUNDET
Pg. de la Vall d'Hebron, 171
PLÀNOL:
PLANTA 003


NÚM. PLÀNOL:
06
ESCALA:
A3 -1/500
DATA:
GENER 2024

Dwg:pl3.dwg


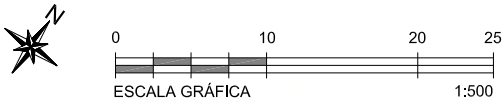


ESCALA GRÀFICA 1:500

PL QUARTA	
SUPERFÍCIE CONSTRUÏDA	2.354,93 m2
SUPERFÍCIE PORXOS 50%	37,44 m2
SUPERFÍCIE TOTAL	2.392,37 m2

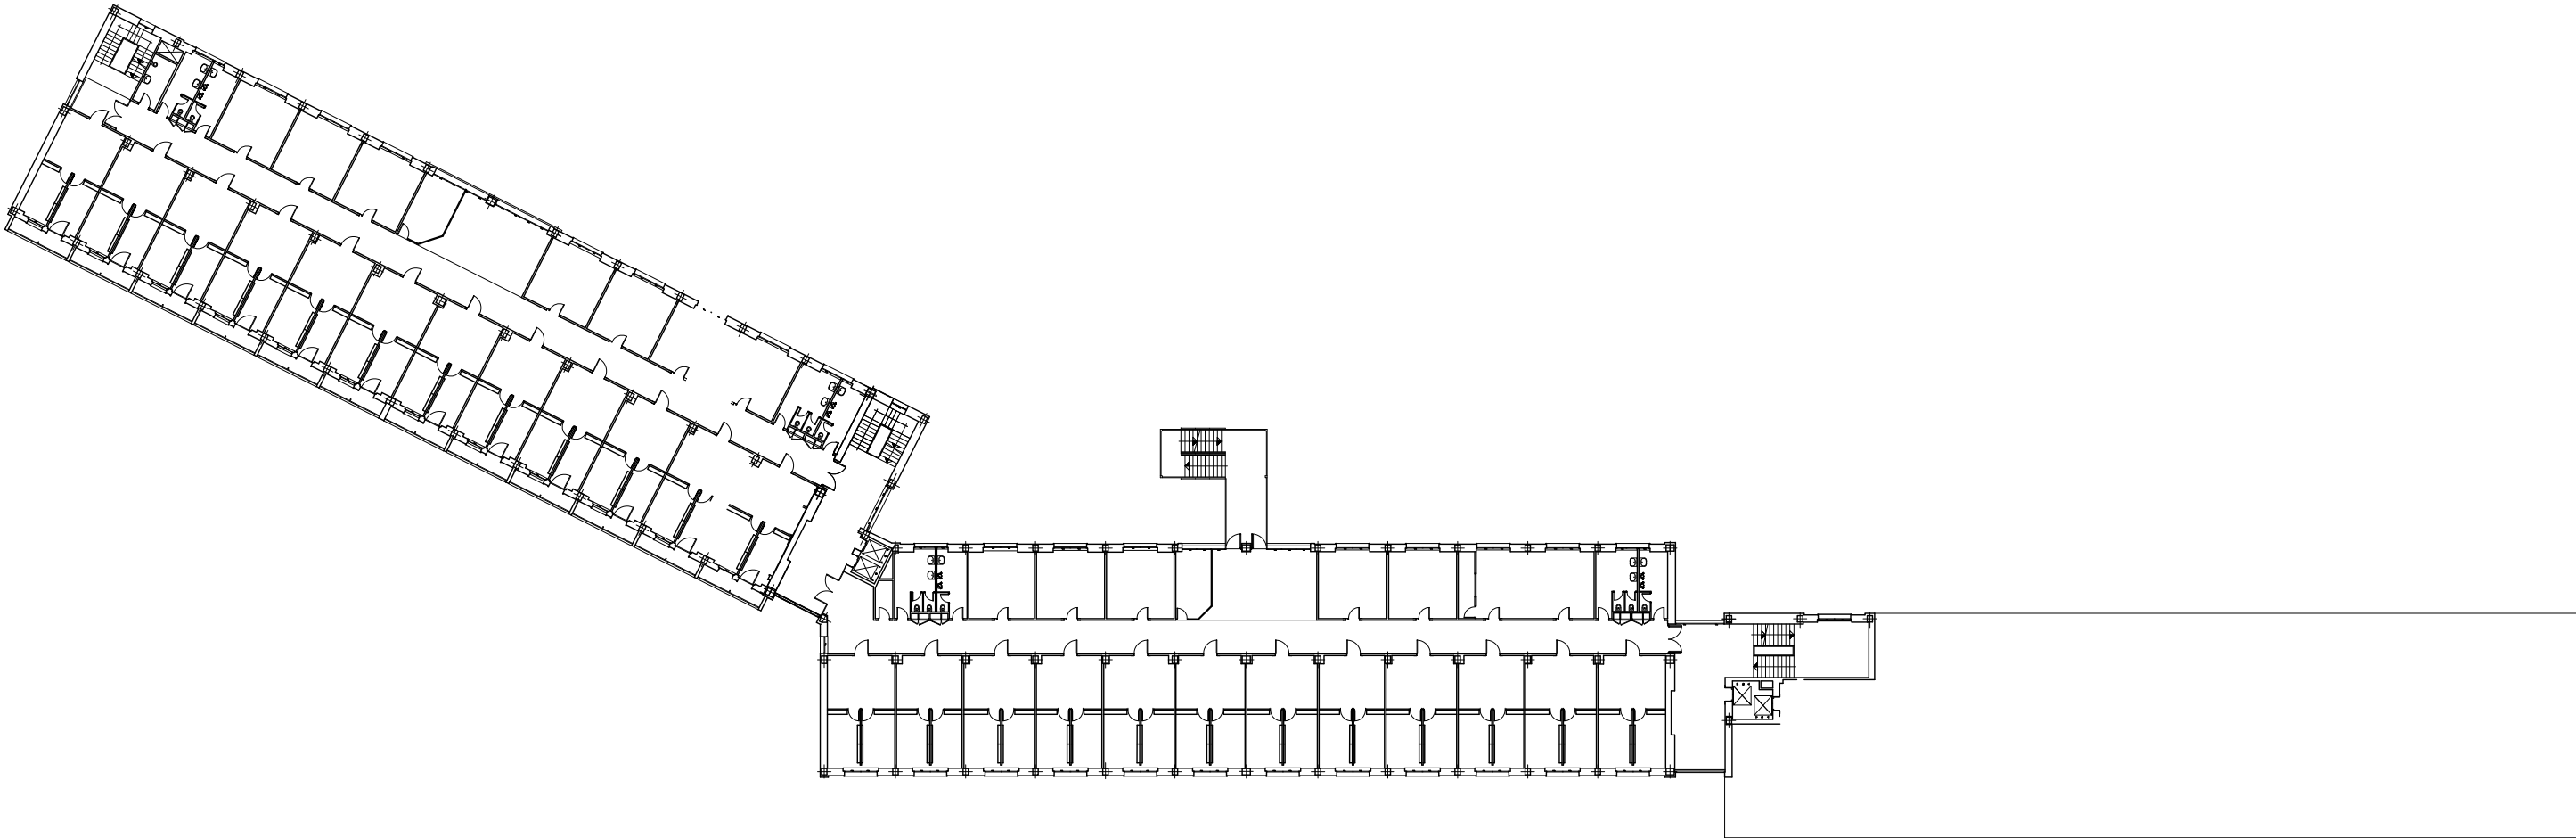

Plaça D'Anna Gironella

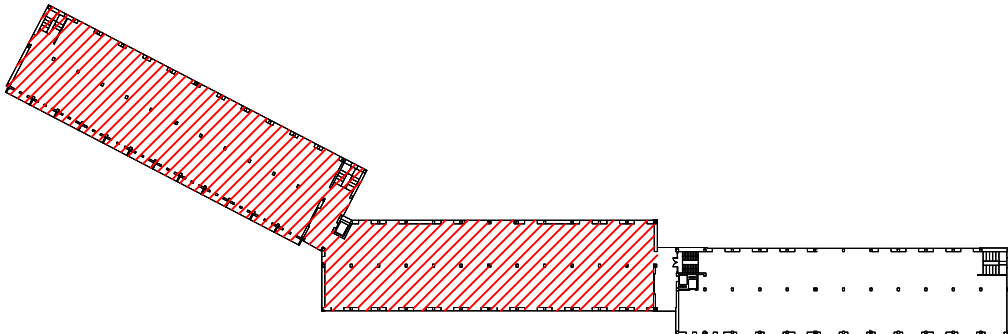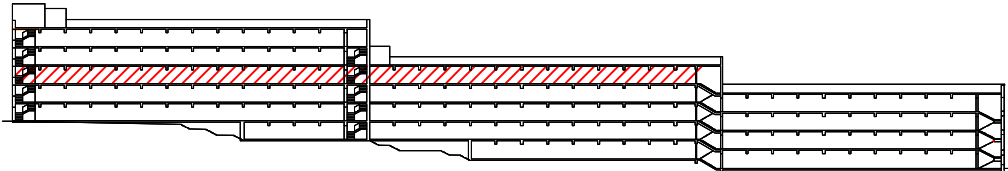



UNIVERSITAT DE
BARCELONA

Àrea d'Infraestructures i Serveis Generals
Unitat Tècnica d'Infraestructures

CONTRACTACIÓ DELS SERVEIS
D'ASSISTÈNCIA TÈCNICA PER
A LA REGULARITZACIÓ
AMBIENTAL DE DIFERENTS
EDIFICIS DE LA UB

EDIFICI:
EDIFICI PONENT
CAMPUS MUNDET
Pg. de la Vall d'Hebron, 171
PLÀNOL:
PLANTA 004

NÚM. PLÀNOL:

07

ESCALA:


A3 -1/500

DATA:

GENER 2024

Dwg:


pl4.dwg

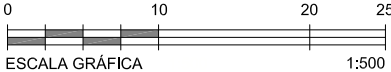



ESCALA GRÀFICA

1:500

PL CINQUENA	
SUPERFÍCIE CONSTRUIDA	1.203,94 m2
SUPERFÍCIE PORXOS 50%	37,13 m2
SUPERFÍCIE TOTAL	1.241,07 m2

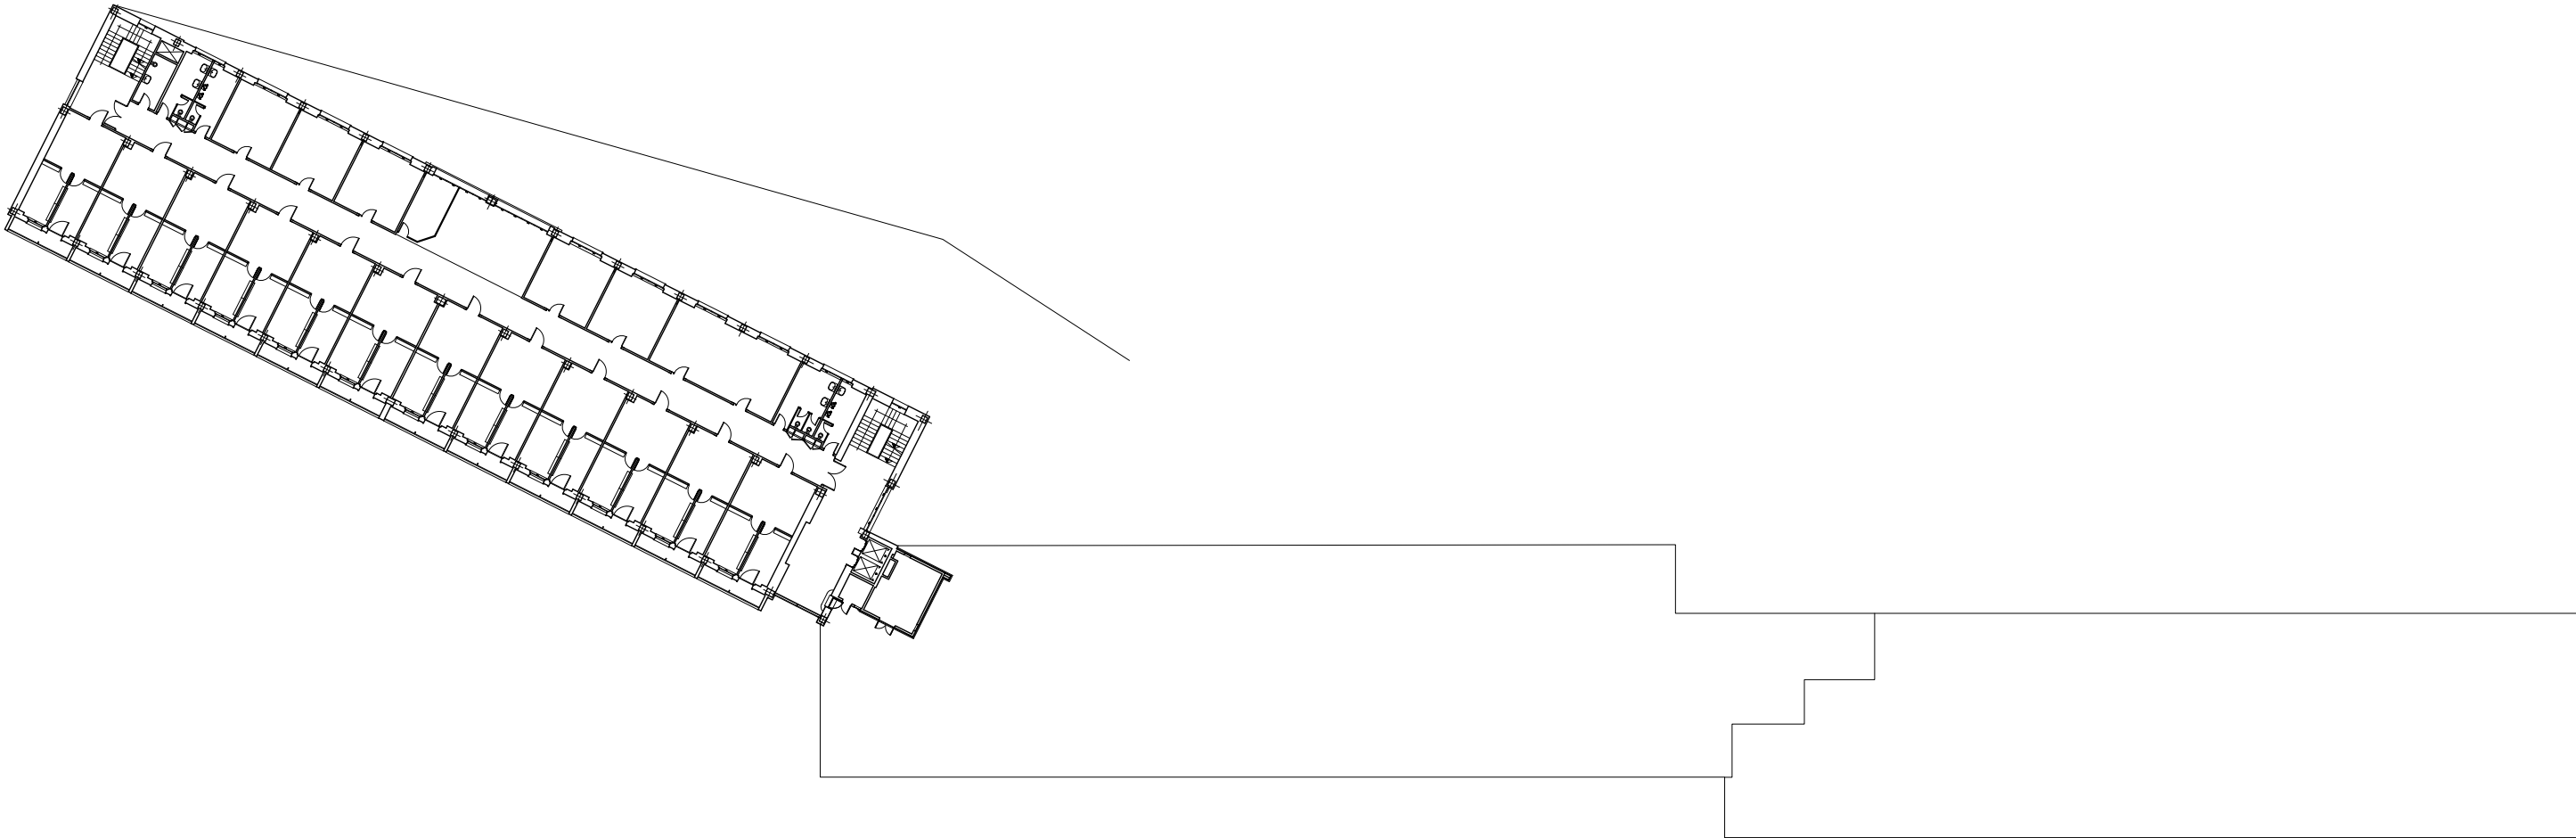

Plaça D'Anna Gironella

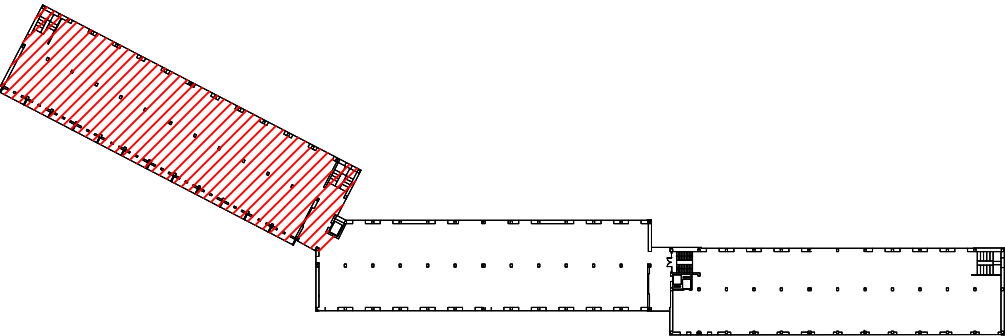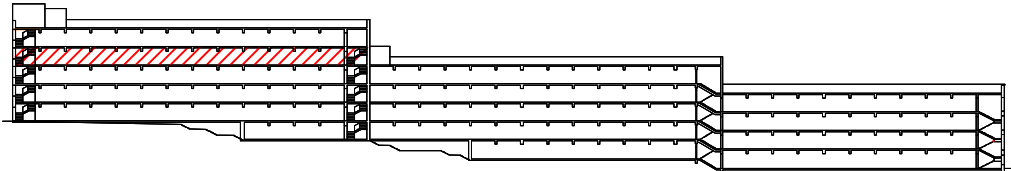



UNIVERSITAT DE
BARCELONA

Àrea d'Infraestructures i Serveis Generals
Unitat Tècnica d'Infraestructures

CONTRACTACIÓ DELS SERVEIS
D'ASSISTÈNCIA TÈCNICA PER
A LA REGULARITZACIÓ
AMBIENTAL DE DIFERENTS
EDIFICIS DE LA UB

EDIFICI:
EDIFICI PONENT
CAMPUS MUNDET
Pg. de la Vall d'Hebron, 171
PLÀNOL:
PLANTA 005

NÚM. PLÀNOL:

08

ESCALA:


A3 -1/500

DATA:



GENER 2024

Dwg:



pl5.dwg

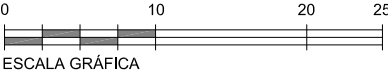

PL SISENA	
SUPERFÍCIE CONSTRUÏDA	1.163,69 m2
SUPERFÍCIE PORXOS 50%	37,09 m2
SUPERFÍCIE TOTAL	1.200,78 m2

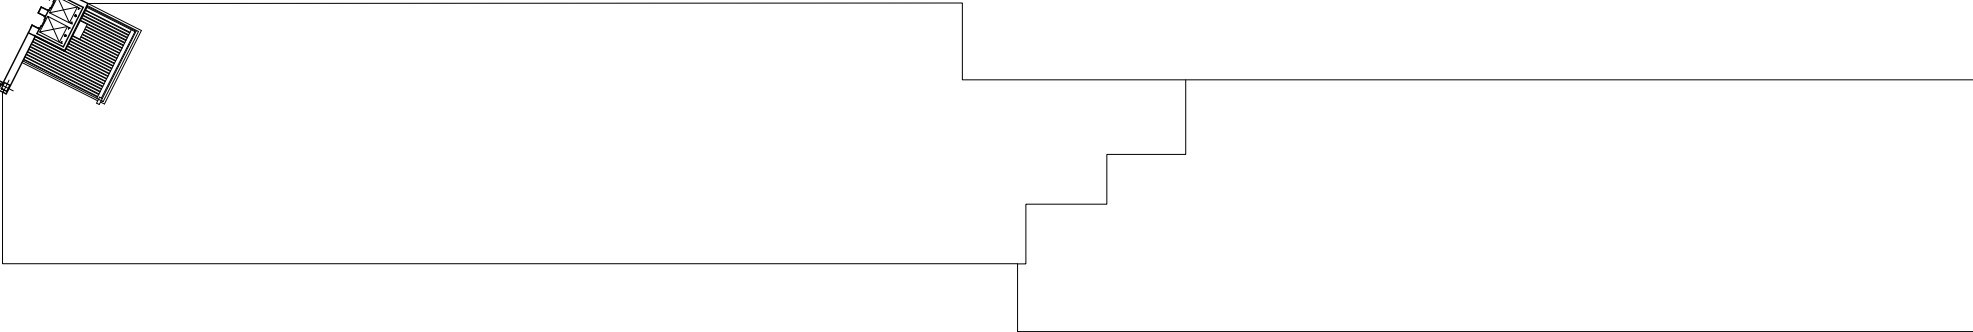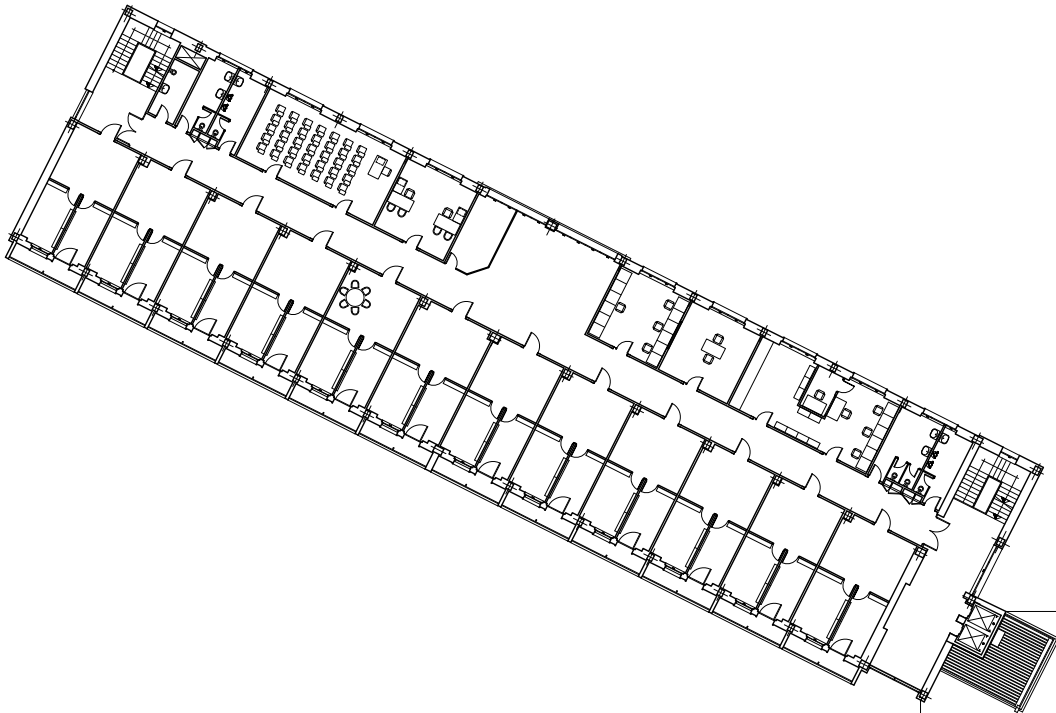

Plaça D'Anna Gironella

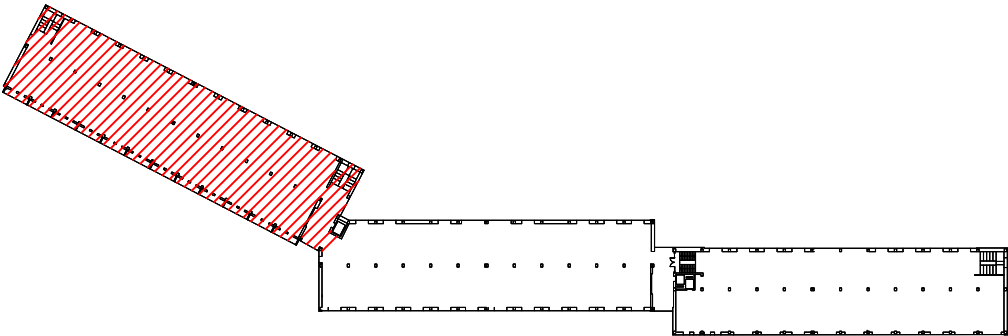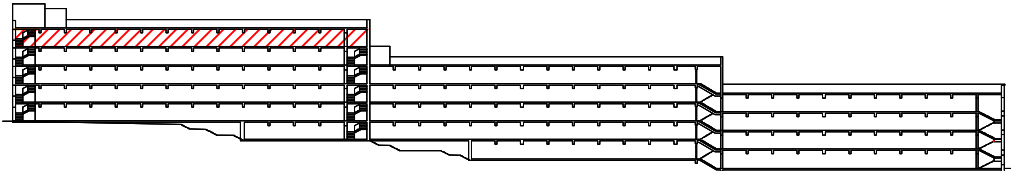



UNIVERSITAT DE
BARCELONA

Àrea d'Infraestructures i Serveis Generals
Unitat Tècnica d'Infraestructures

CONTRACTACIÓ DELS SERVEIS
D'ASSISTÈNCIA TÈCNICA PER
A LA REGULARITZACIÓ
AMBIENTAL DE DIFERENTS
EDIFICIS DE LA UB

EDIFICI:
EDIFICI PONENT
CAMPUS MUNDET
Pg. de la Vall d'Hebron, 171
PLÀNOL:
PLANTA 006

NÚM. PLÀNOL:

09

ESCALA:


A3 -1/500

DATA:

GENER 2024


Dwg:

pl6.dwg


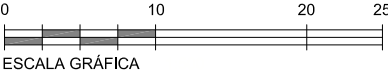


ESCALA GRÀFICA

PL COBERTA	
SUPERFÍCIE CONSTRUÏDA	76,32 m2
SUPERFÍCIE PORXOS 50%	-
SUPERFÍCIE TOTAL	76,32 m2

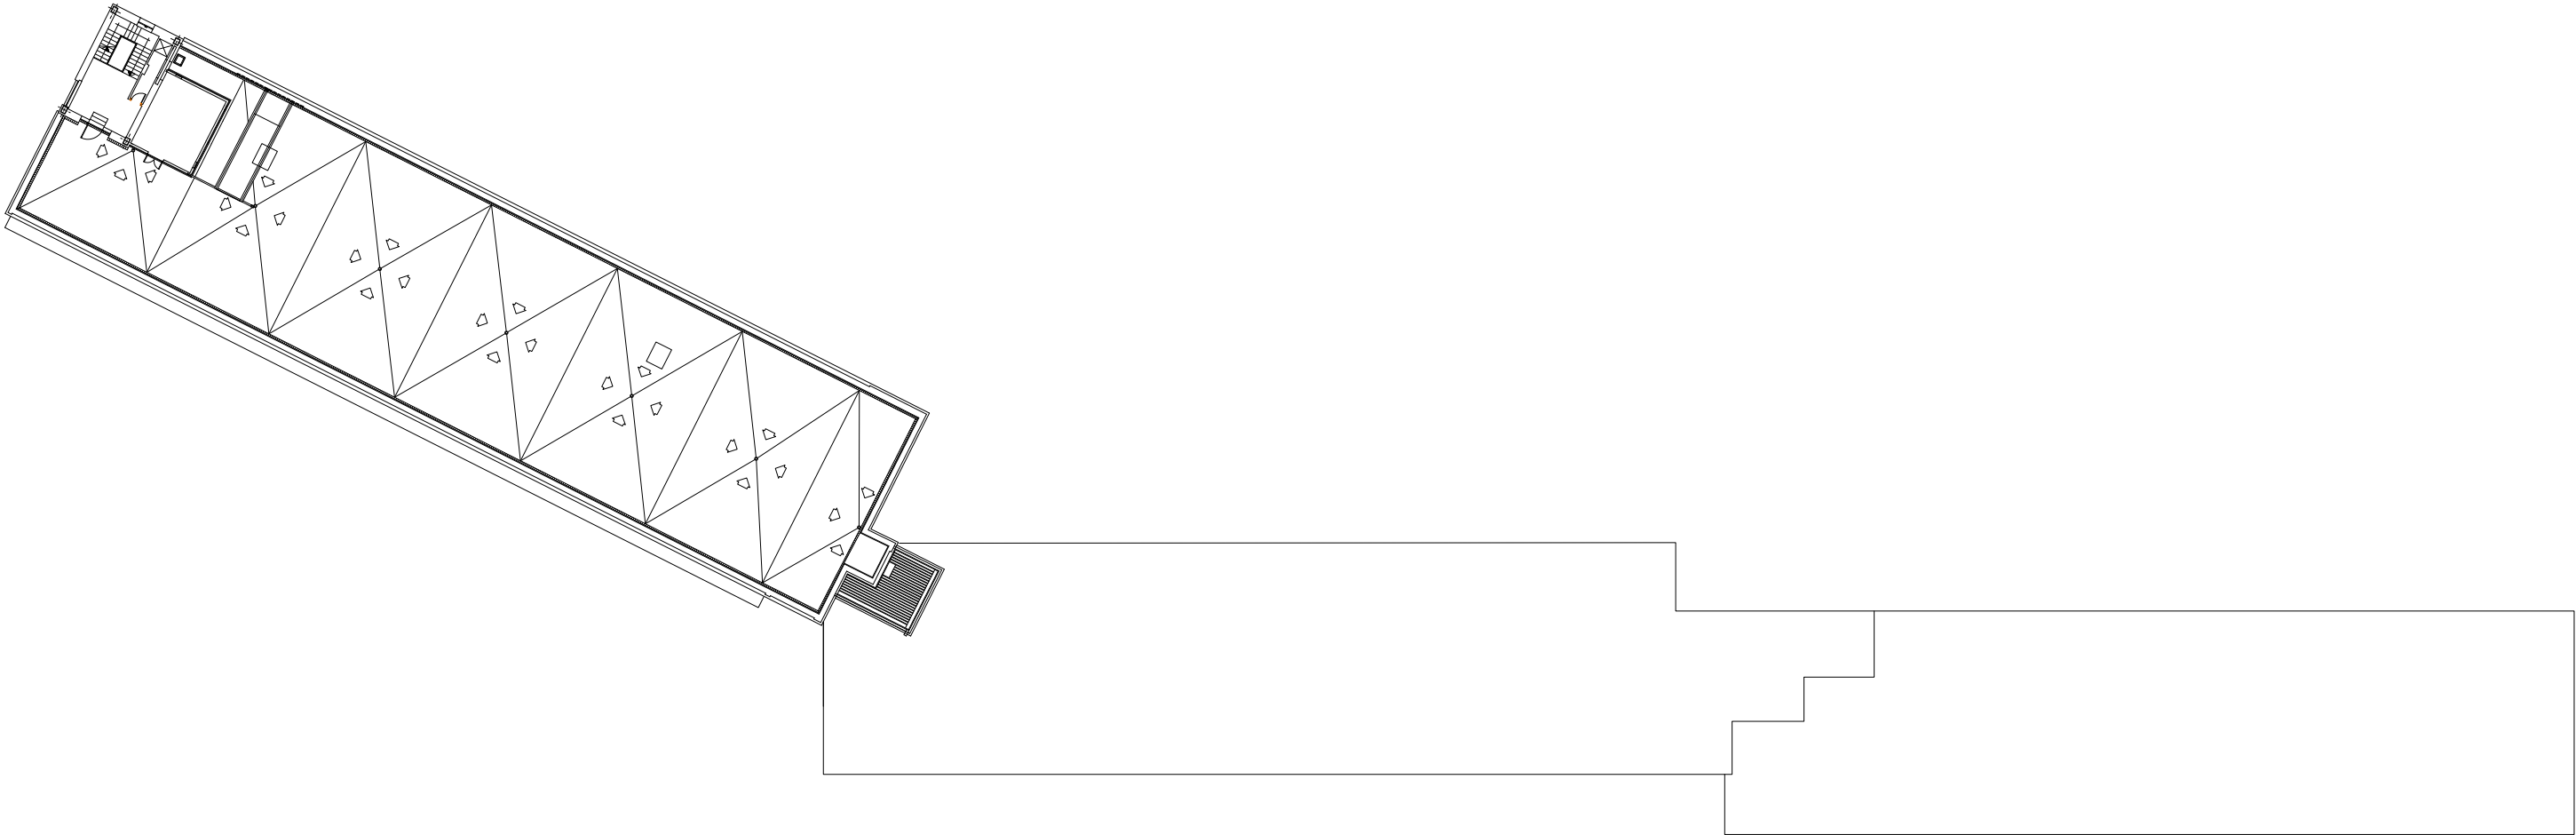

Plaça D'Anna Gironella

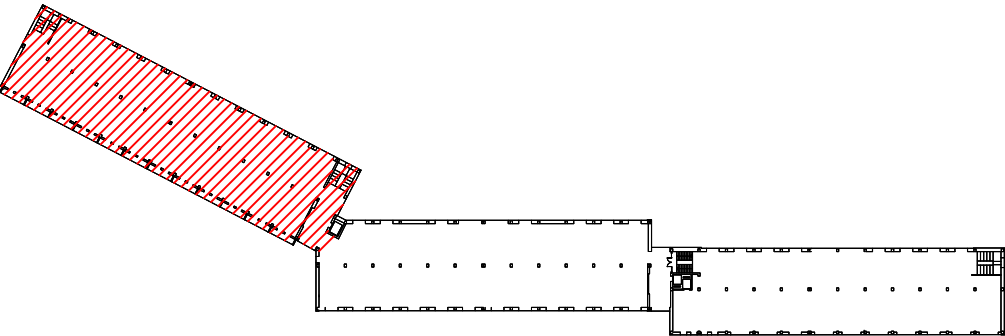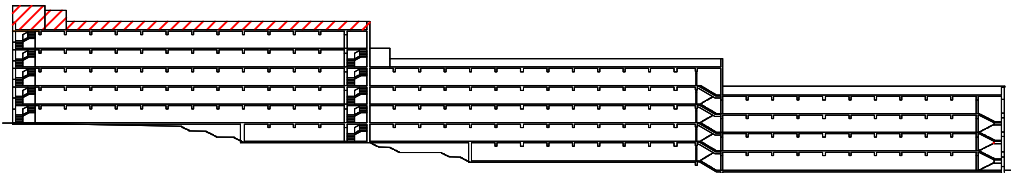



UNIVERSITAT DE
BARCELONA

Àrea d'Infraestructures i Serveis Generals
Unitat Tècnica d'Infraestructures

CONTRACTACIÓ DELS SERVEIS
D'ASSISTÈNCIA TÈCNICA PER
A LA REGULARITZACIÓ
AMBIENTAL DE DIFERENTS
EDIFICIS DE LA UB

EDIFICI:
EDIFICI PONENT
CAMPUS MUNDET
Pg. de la Vall d'Hebron, 171
PLÀNOL:
PLANTA COBERTA

NÚM. PLÀNOL:

10

ESCALA:


A3 -1/500



DATA:

GENER 2024

Dwg:

pl_coberta.dwg

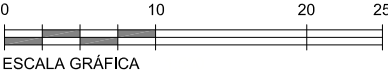

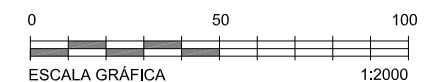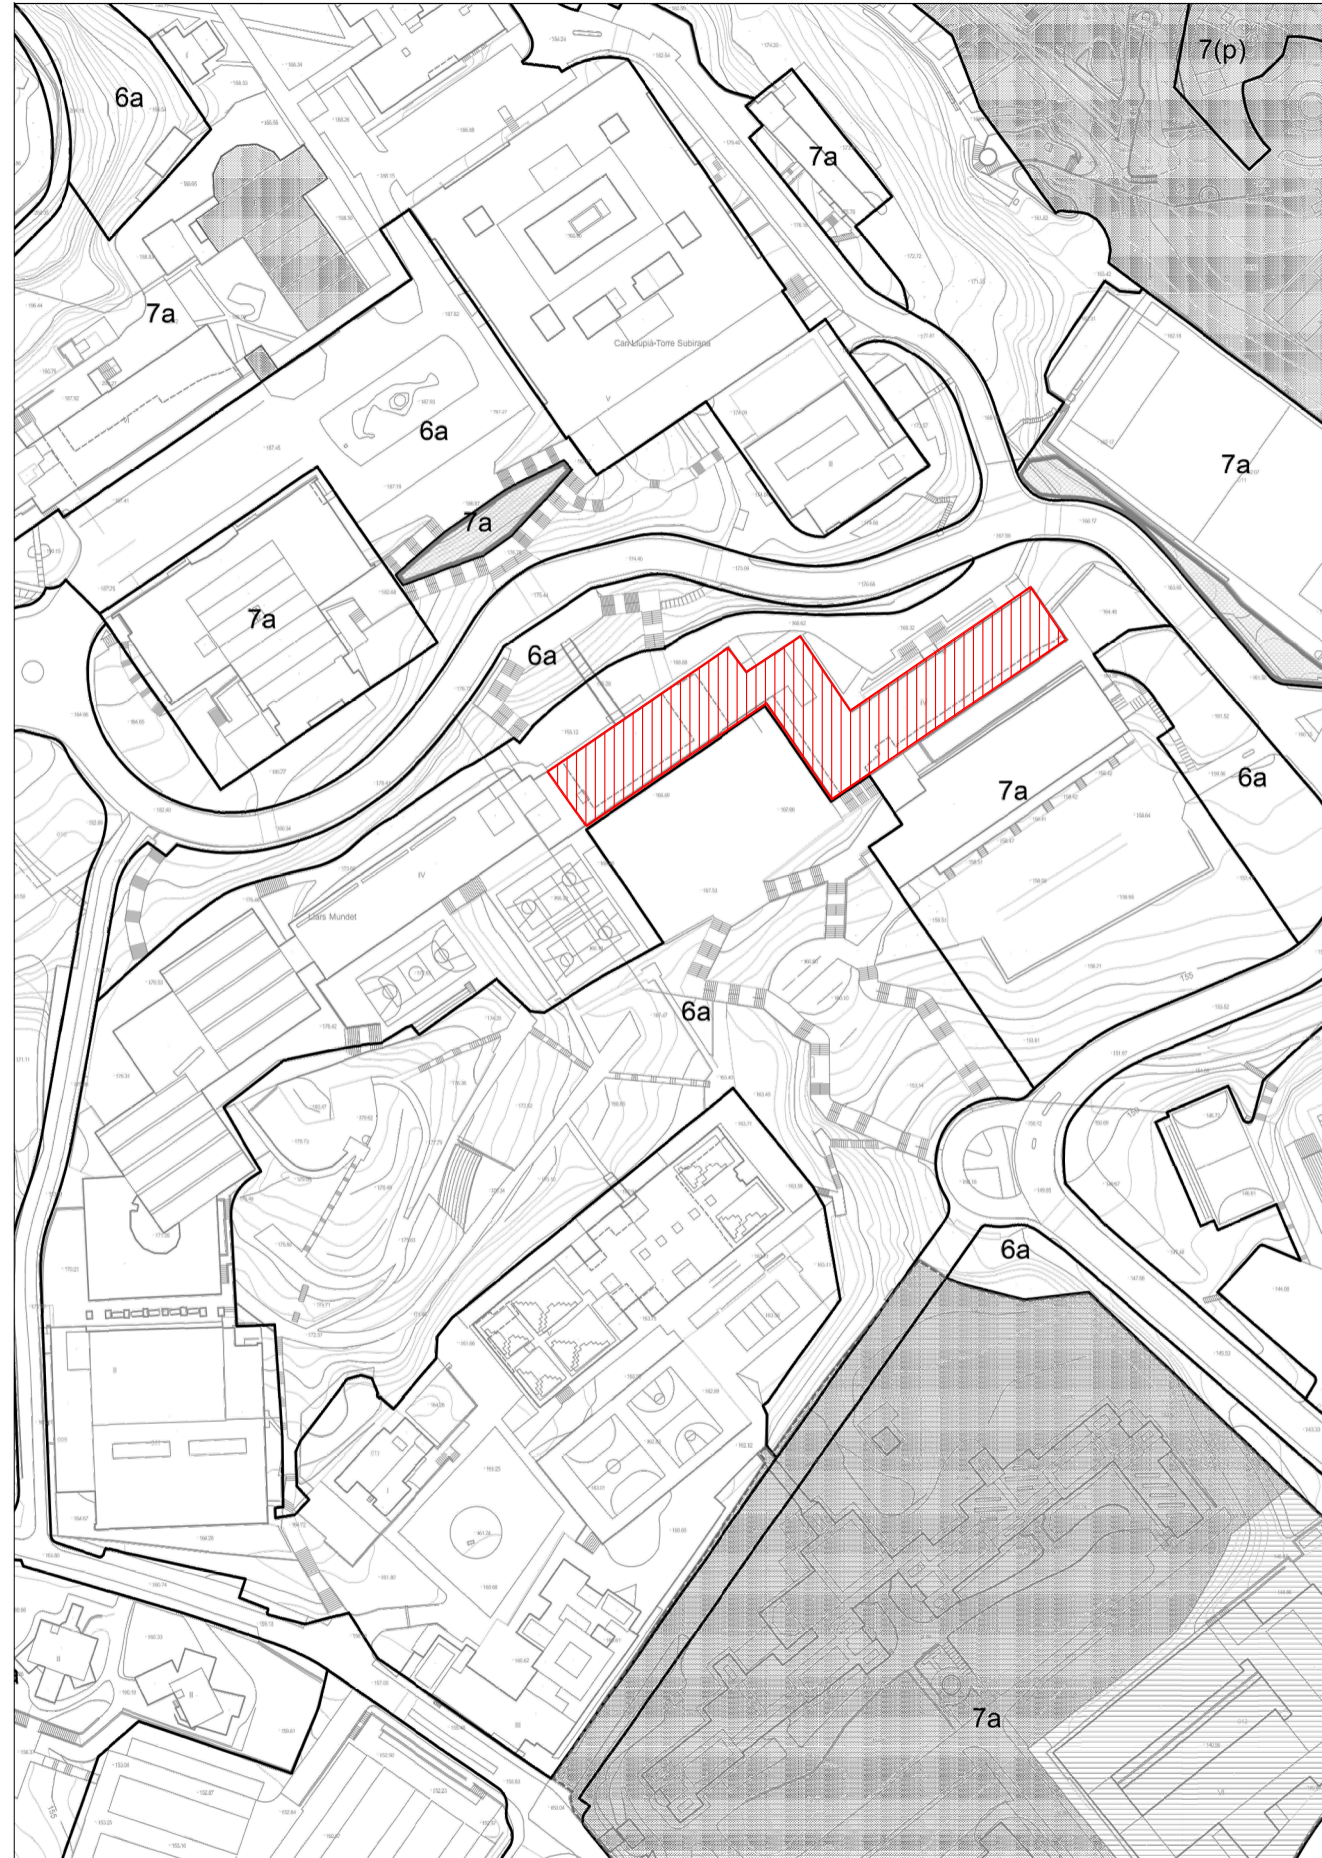

**CONTRACTACIÓ DELS SERVEIS
D'ASSISTÈNCIA TÈCNICA PER
A LA REGULARITZACIÓ
AMBIENTAL DE DIFERENTS
EDIFICIS DE LA UB**

EDIFICI:
EDIFICI MIGDIA 1
CAMPUS MUNDET
Pg. de la Vall d'Hebron, 171
PLÀNOL:
EMPLAÇAMENT

NÚM. PLÀNOL:

01

ESCALA:

A3 -1/2000




DATA:

GENER 2024

Dwg:

emplaçament migdia 1.dwg

PL BAIXA	
SUPERFÍCIE CONSTRUÏDA	1.128,54 m2
SUPERFÍCIE PORXOS	92,96 m2
SUPERFÍCIE TOTAL	1.221,50 m2

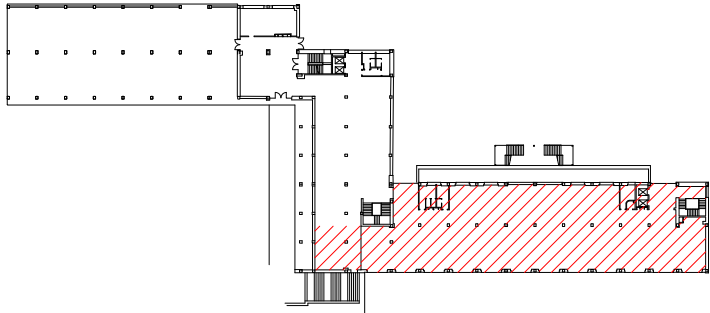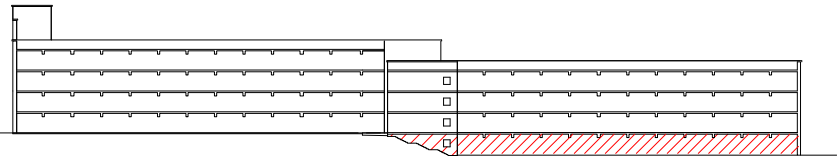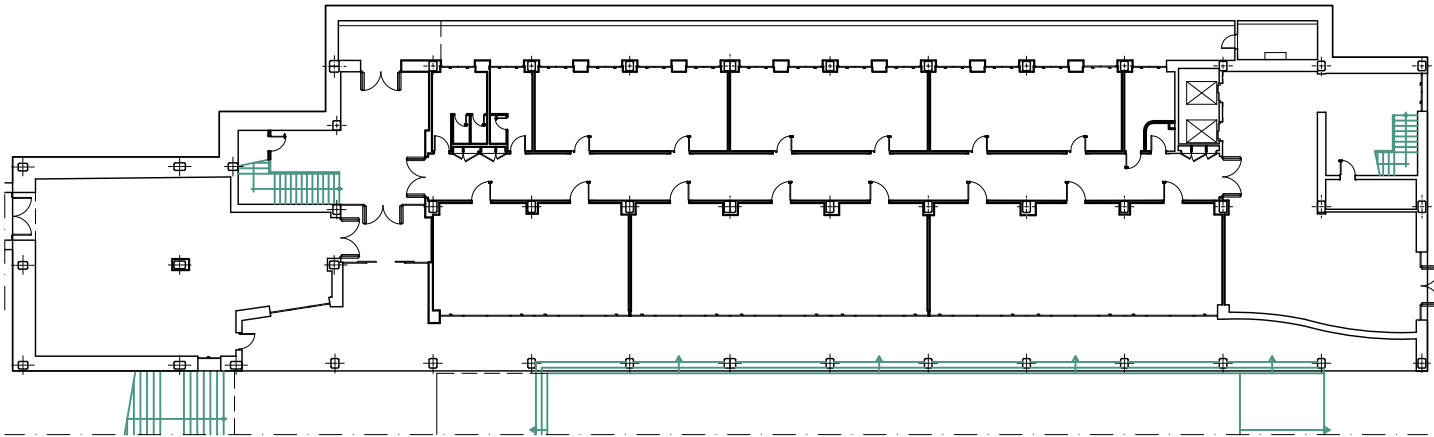



UNIVERSITAT DE
BARCELONA

Àrea d'Infraestructures i Serveis Generals
Unitat Tècnica d'Infraestructures

CONTRACTACIÓ DELS SERVEIS
D'ASSISTÈNCIA TÈCNICA PER
A LA REGULARITZACIÓ
AMBIENTAL DE DIFERENTS
EDIFICIS DE LA UB

EDIFICI:
EDIFICI MIGDIA 1
CAMPUS MUNDET
Pg. de la Vall d'Hebron, 171
PLÀNOL:
PLANTA 000

NÚM. PLÀNOL:

02

ESCALA:


A3 -1/500

DATA:


GENER 2024

Dwg:

pl0dwg.dwg

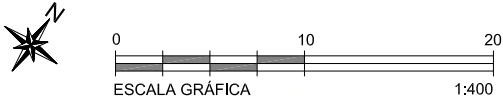

PL PRIMERA	
SUPERFÍCIE CONSTRUÏDA	2.228,52 m2
SUPERFÍCIE PORXOS 50%	207,60 m2
SUPERFÍCIE TOTAL	2.436,12 m2

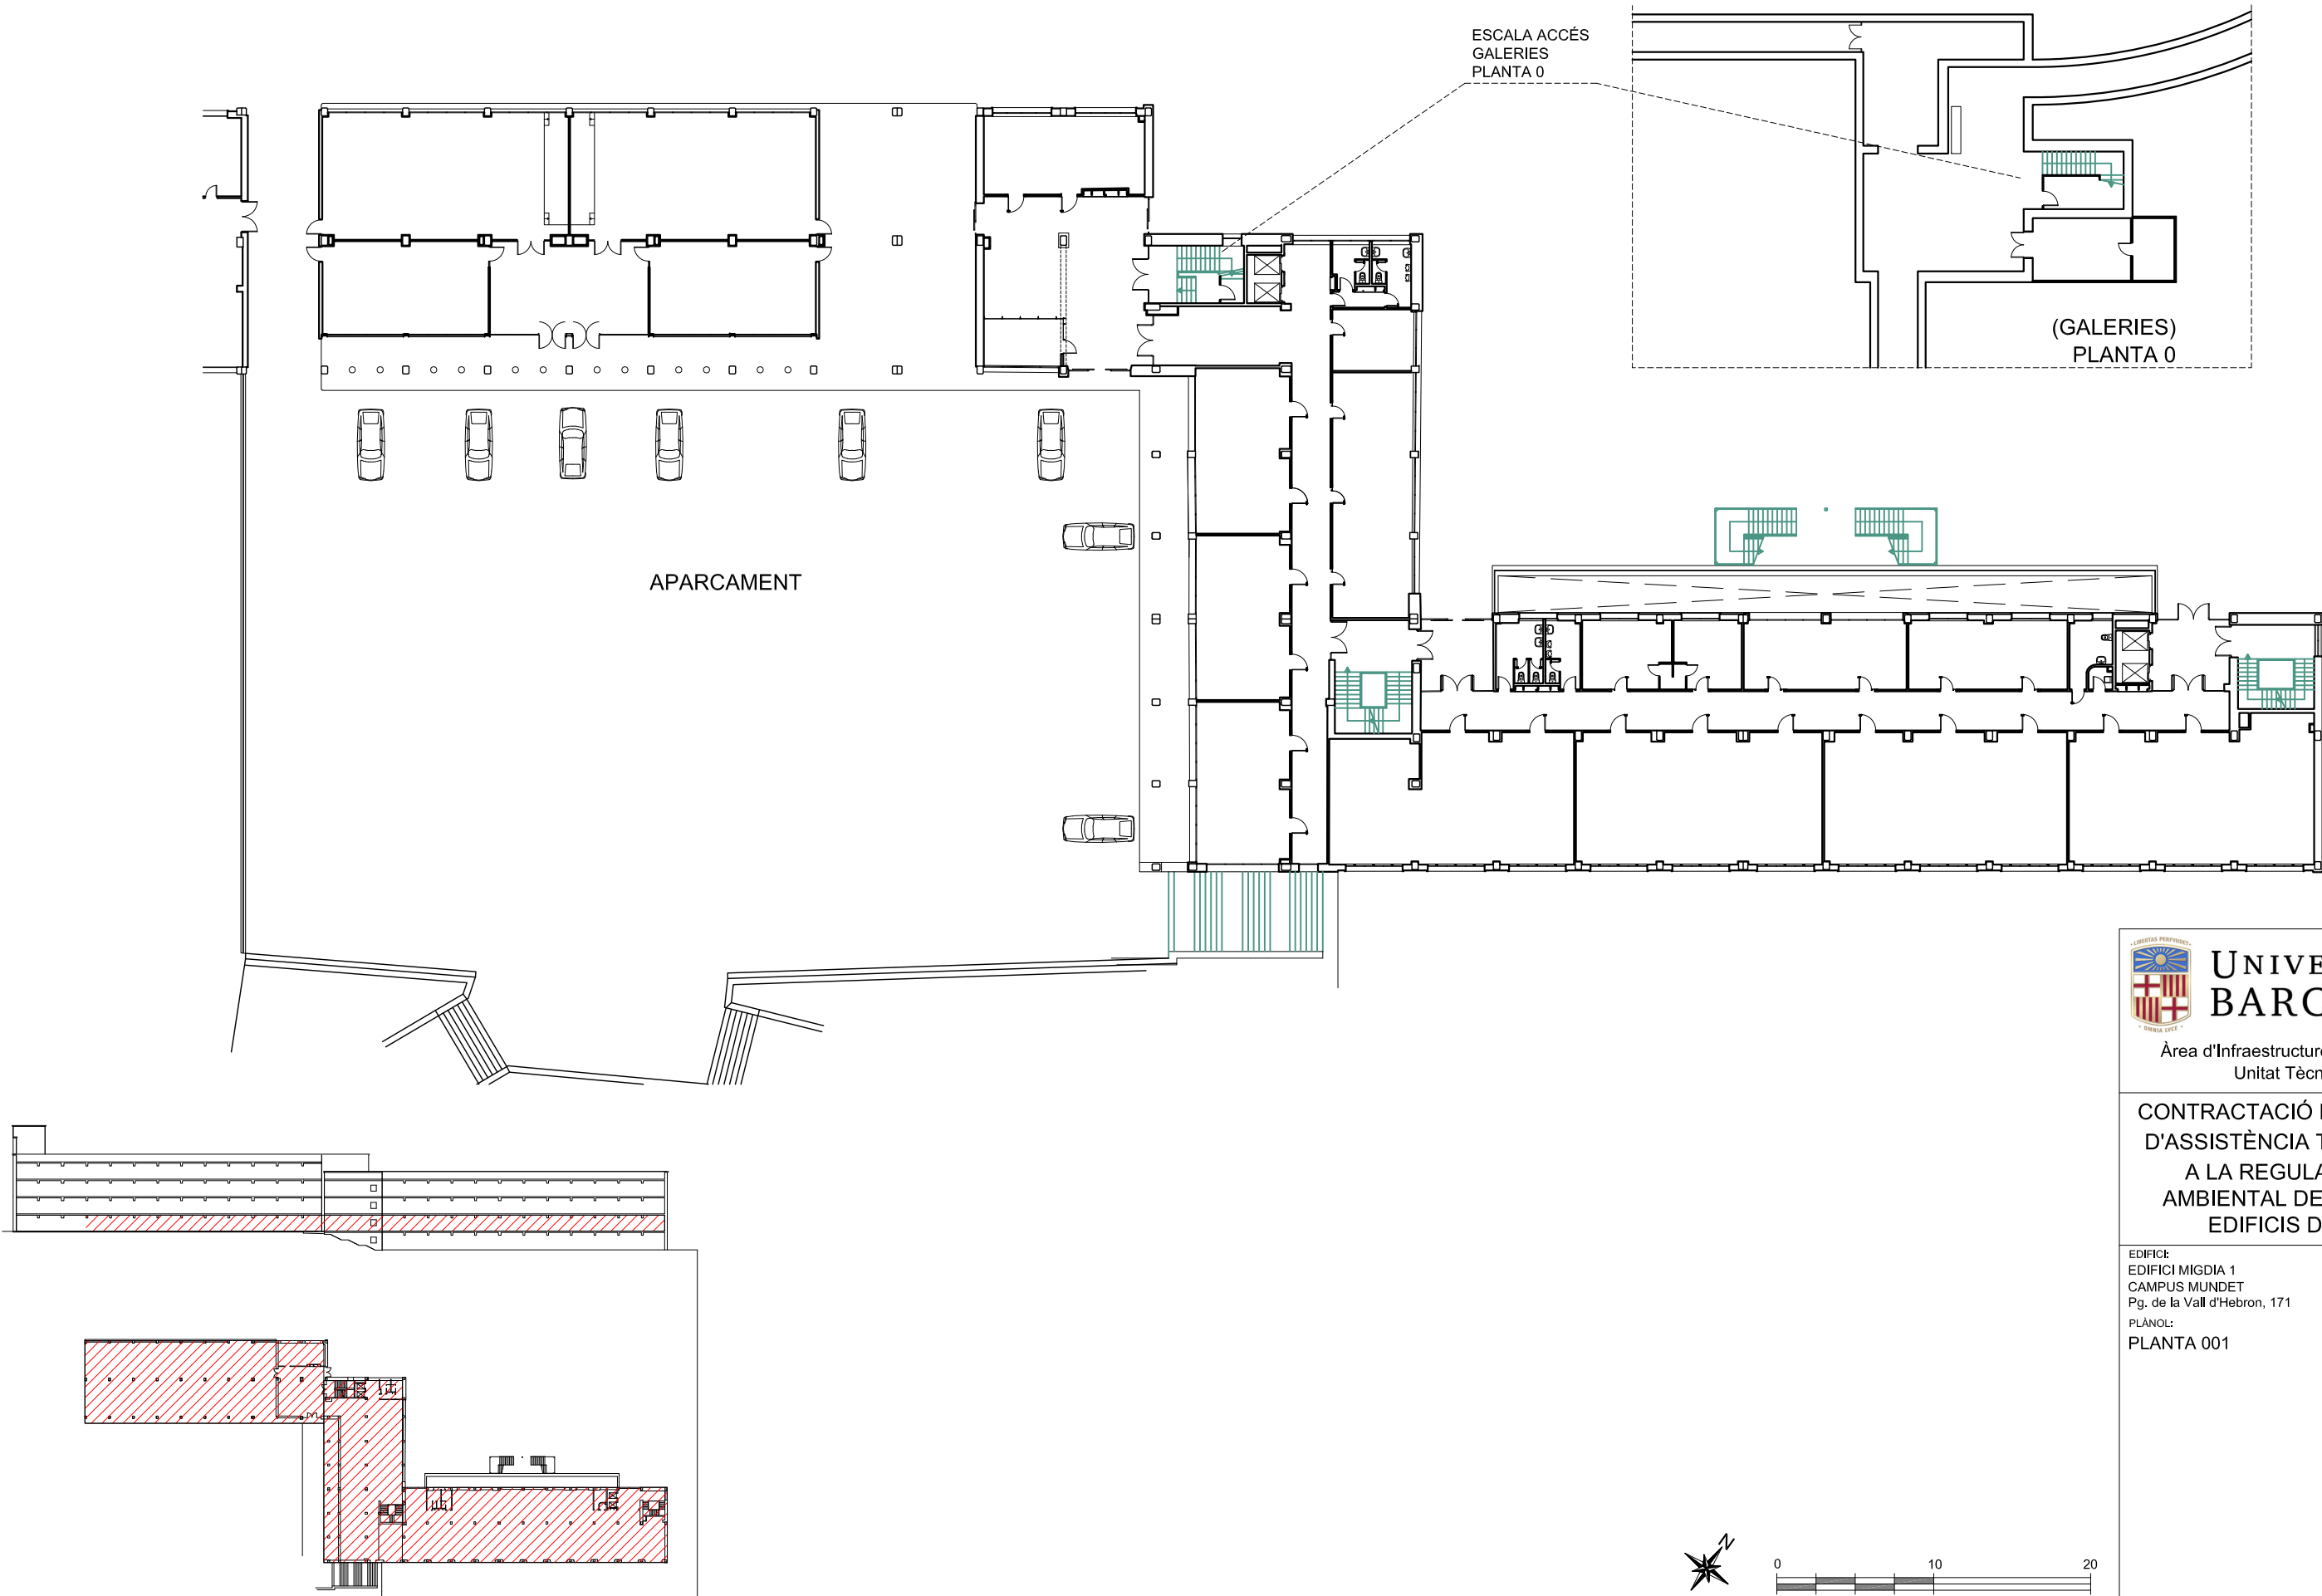



UNIVERSITAT DE
BARCELONA

Àrea d'Infraestructures i Serveis Generals
Unitat Tècnica d'Infraestructures

CONTRACTACIÓ DELS SERVEIS
D'ASSISTÈNCIA TÈCNICA PER
A LA REGULARITZACIÓ
AMBIENTAL DE DIFERENTS
EDIFICIS DE LA UB

EDIFICI:
EDIFICI MIGDIA 1
CAMPUS MUNDET
Pg. de la Vall d'Hebron, 171
PLÀNOL:
PLANTA 001

NÚM. PLÀNOL:

03

ESCALA:


A3 -1/400

DATA:



GENER 2024

Dwg:

pl1dwg.dwg

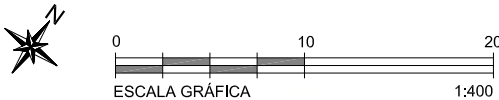

PL SEGONA	
SUPERFÍCIE CONSTRUÏDA	2.744,26 m2
SUPERFÍCIE PORXOS 50%	73,16 m2
SUPERFÍCIE TOTAL	2.817,42 m2

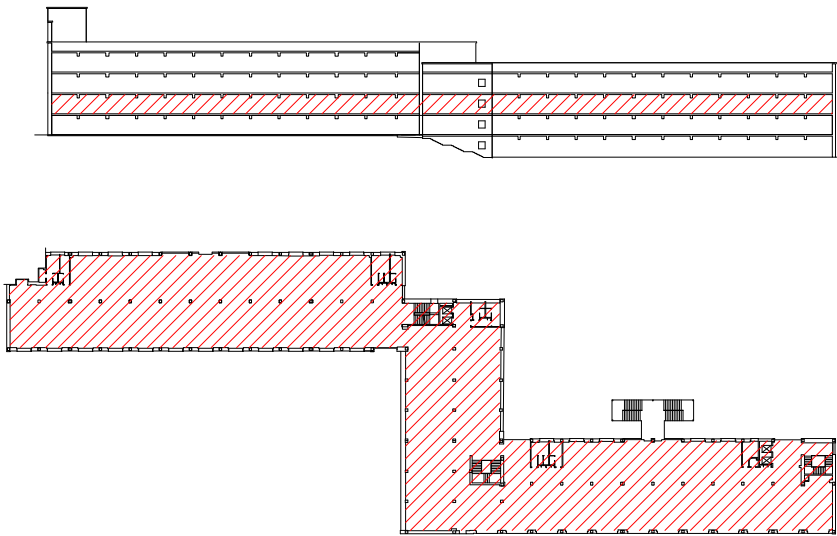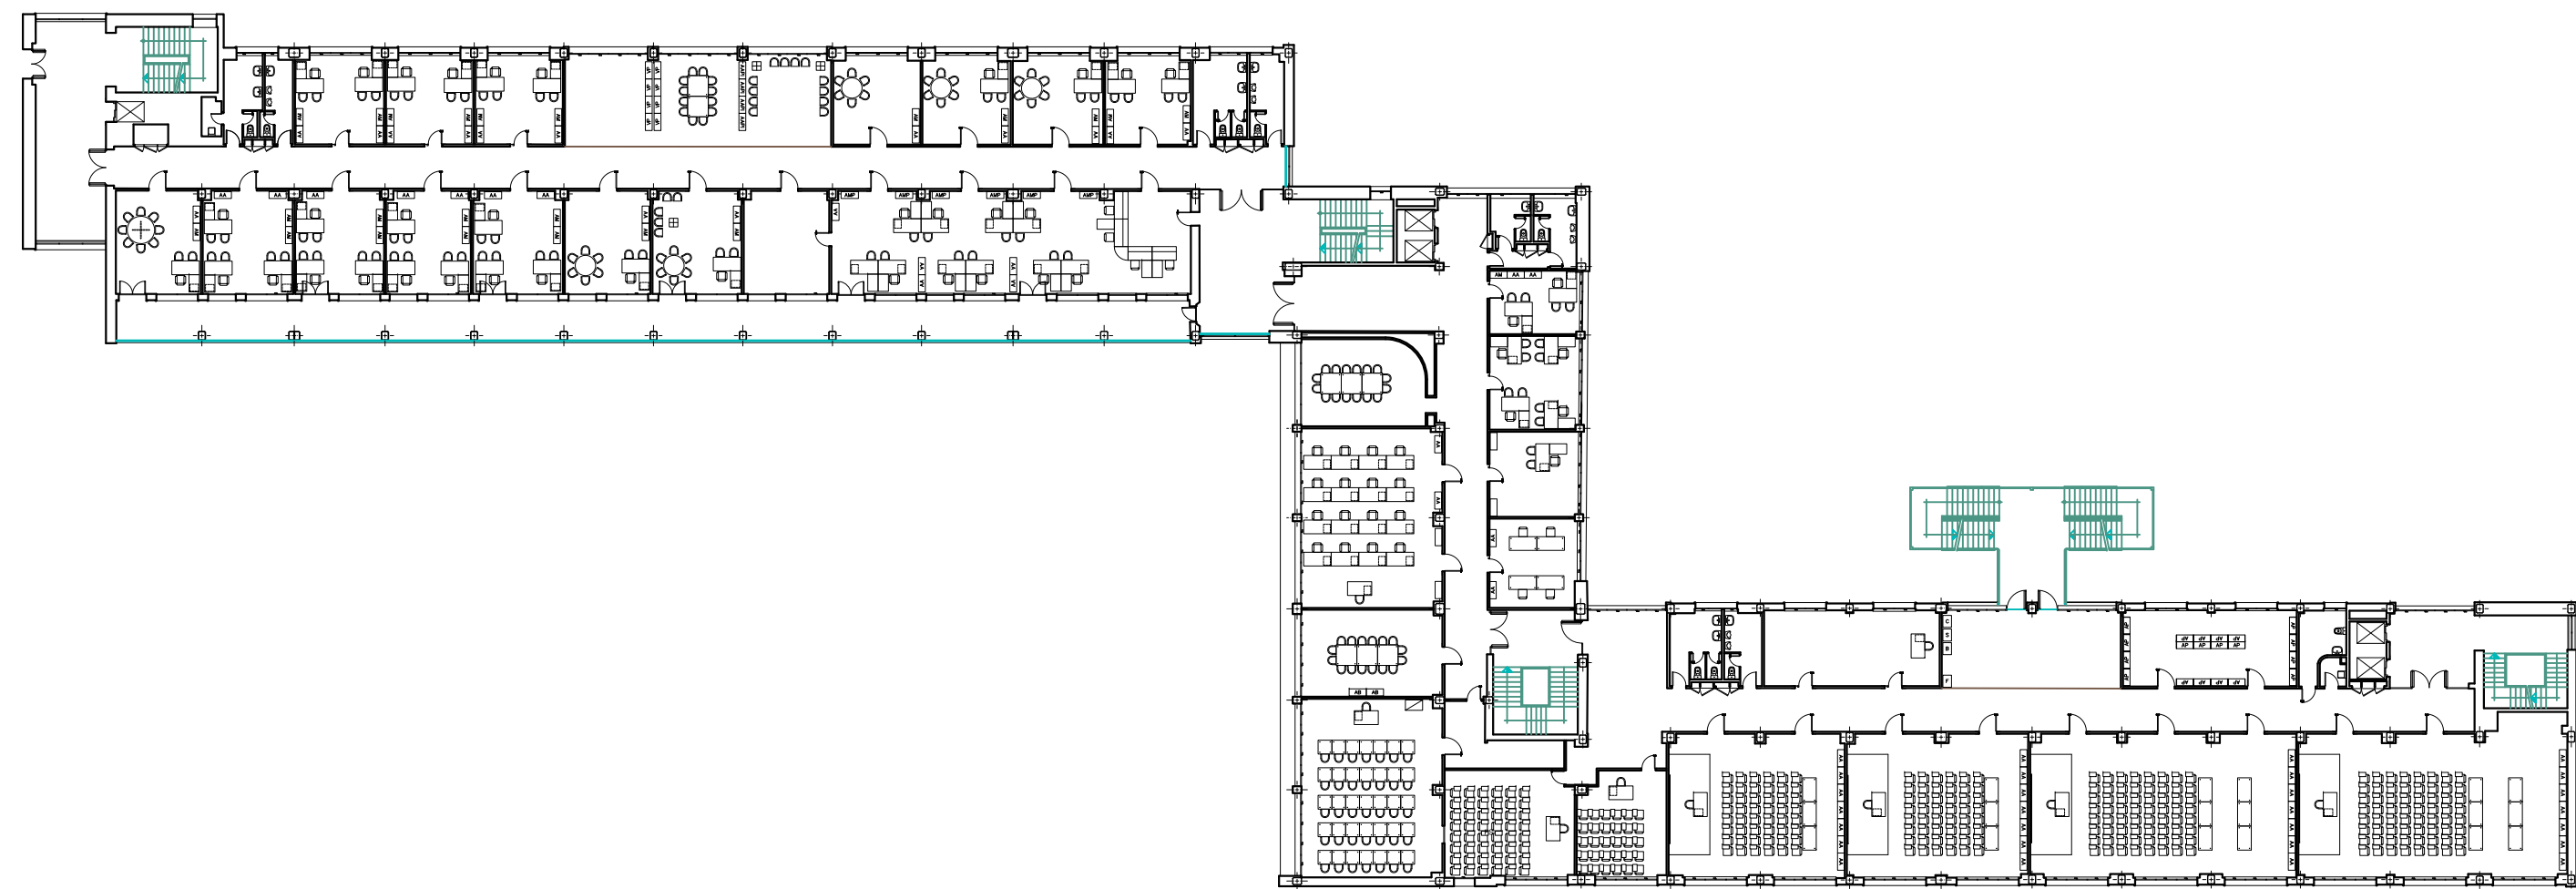



UNIVERSITAT DE
BARCELONA

Àrea d'Infraestructures i Serveis Generals
Unitat Tècnica d'Infraestructures

CONTRACTACIÓ DELS SERVEIS
D'ASSISTÈNCIA TÈCNICA PER
A LA REGULARITZACIÓ
AMBIENTAL DE DIFERENTS
EDIFICIS DE LA UB

EDIFICI:
EDIFICI MIGDIA 1
CAMPUS MUNDET
Pg. de la Vall d'Hebron, 171
PLÀNOL:
PLANTA 002

NÚM. PLÀNOL:

04

ESCALA:


A3 -1/400

DATA:



GENER 2024

Dwg:

pl2dwg.dwg

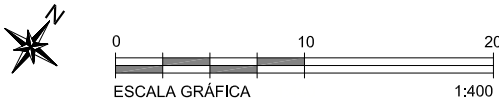

PL TERCERA	
SUPERFÍCIE CONSTRUÏDA	2.884,58 m2
SUPERFÍCIE PORXOS 50%	-
SUPERFÍCIE TOTAL	2.884,58 m2

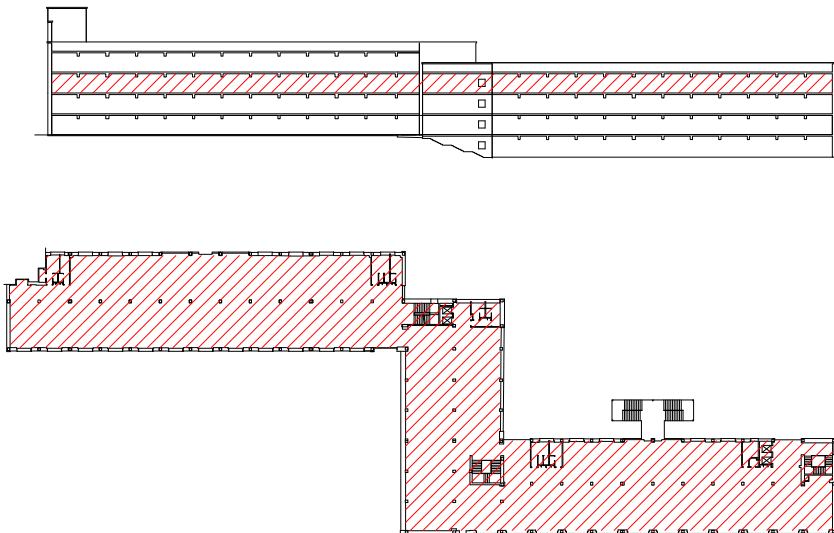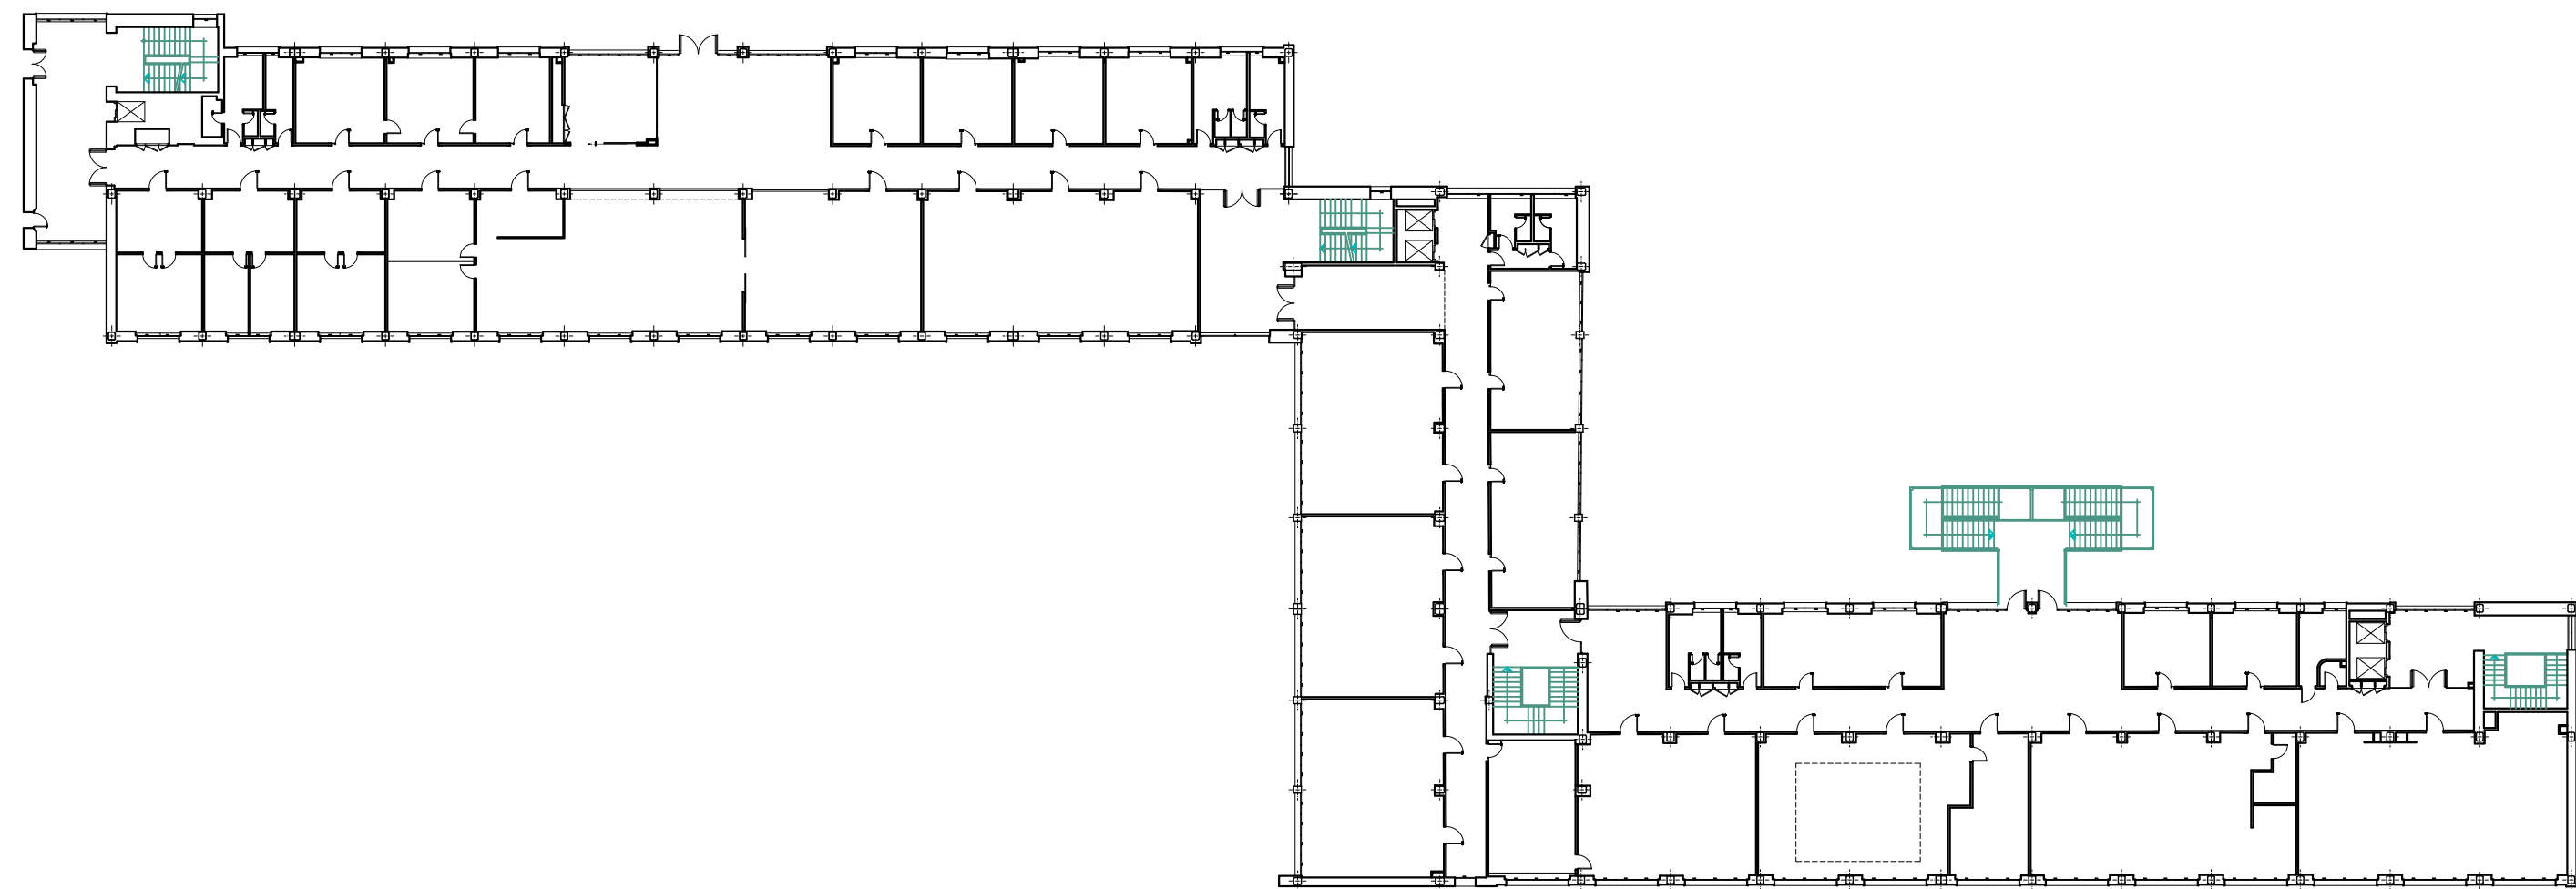



UNIVERSITAT DE
BARCELONA

Àrea d'Infraestructures i Serveis Generals
Unitat Tècnica d'Infraestructures

CONTRACTACIÓ DELS SERVEIS
D'ASSISTÈNCIA TÈCNICA PER
A LA REGULARITZACIÓ
AMBIENTAL DE DIFERENTS
EDIFICIS DE LA UB

EDIFICI:
EDIFICI MIGDIA 1
CAMPUS MUNDET

PLÀNOL:
PLANTA 003

NÚM. PLÀNOL:

05

ESCALA:


A3 -1/400

DATA:



GENER 2024

Dwg:

pl3dvwg.dwg

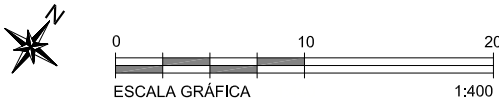

PL QUARTA	
SUPERFÍCIE CONSTRUÏDA	1.368,87 m2
SUPERFÍCIE PORXOS 50%	-
SUPERFÍCIE TOTAL	1.368,87 m2

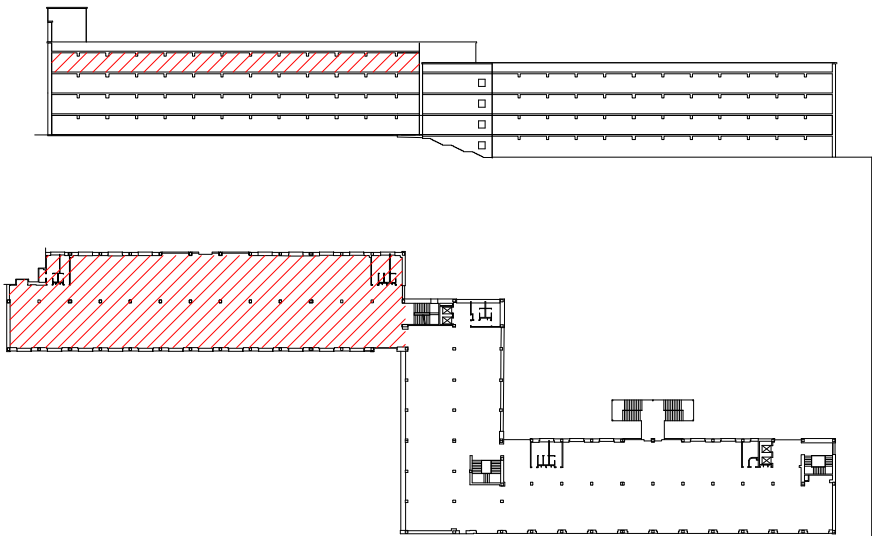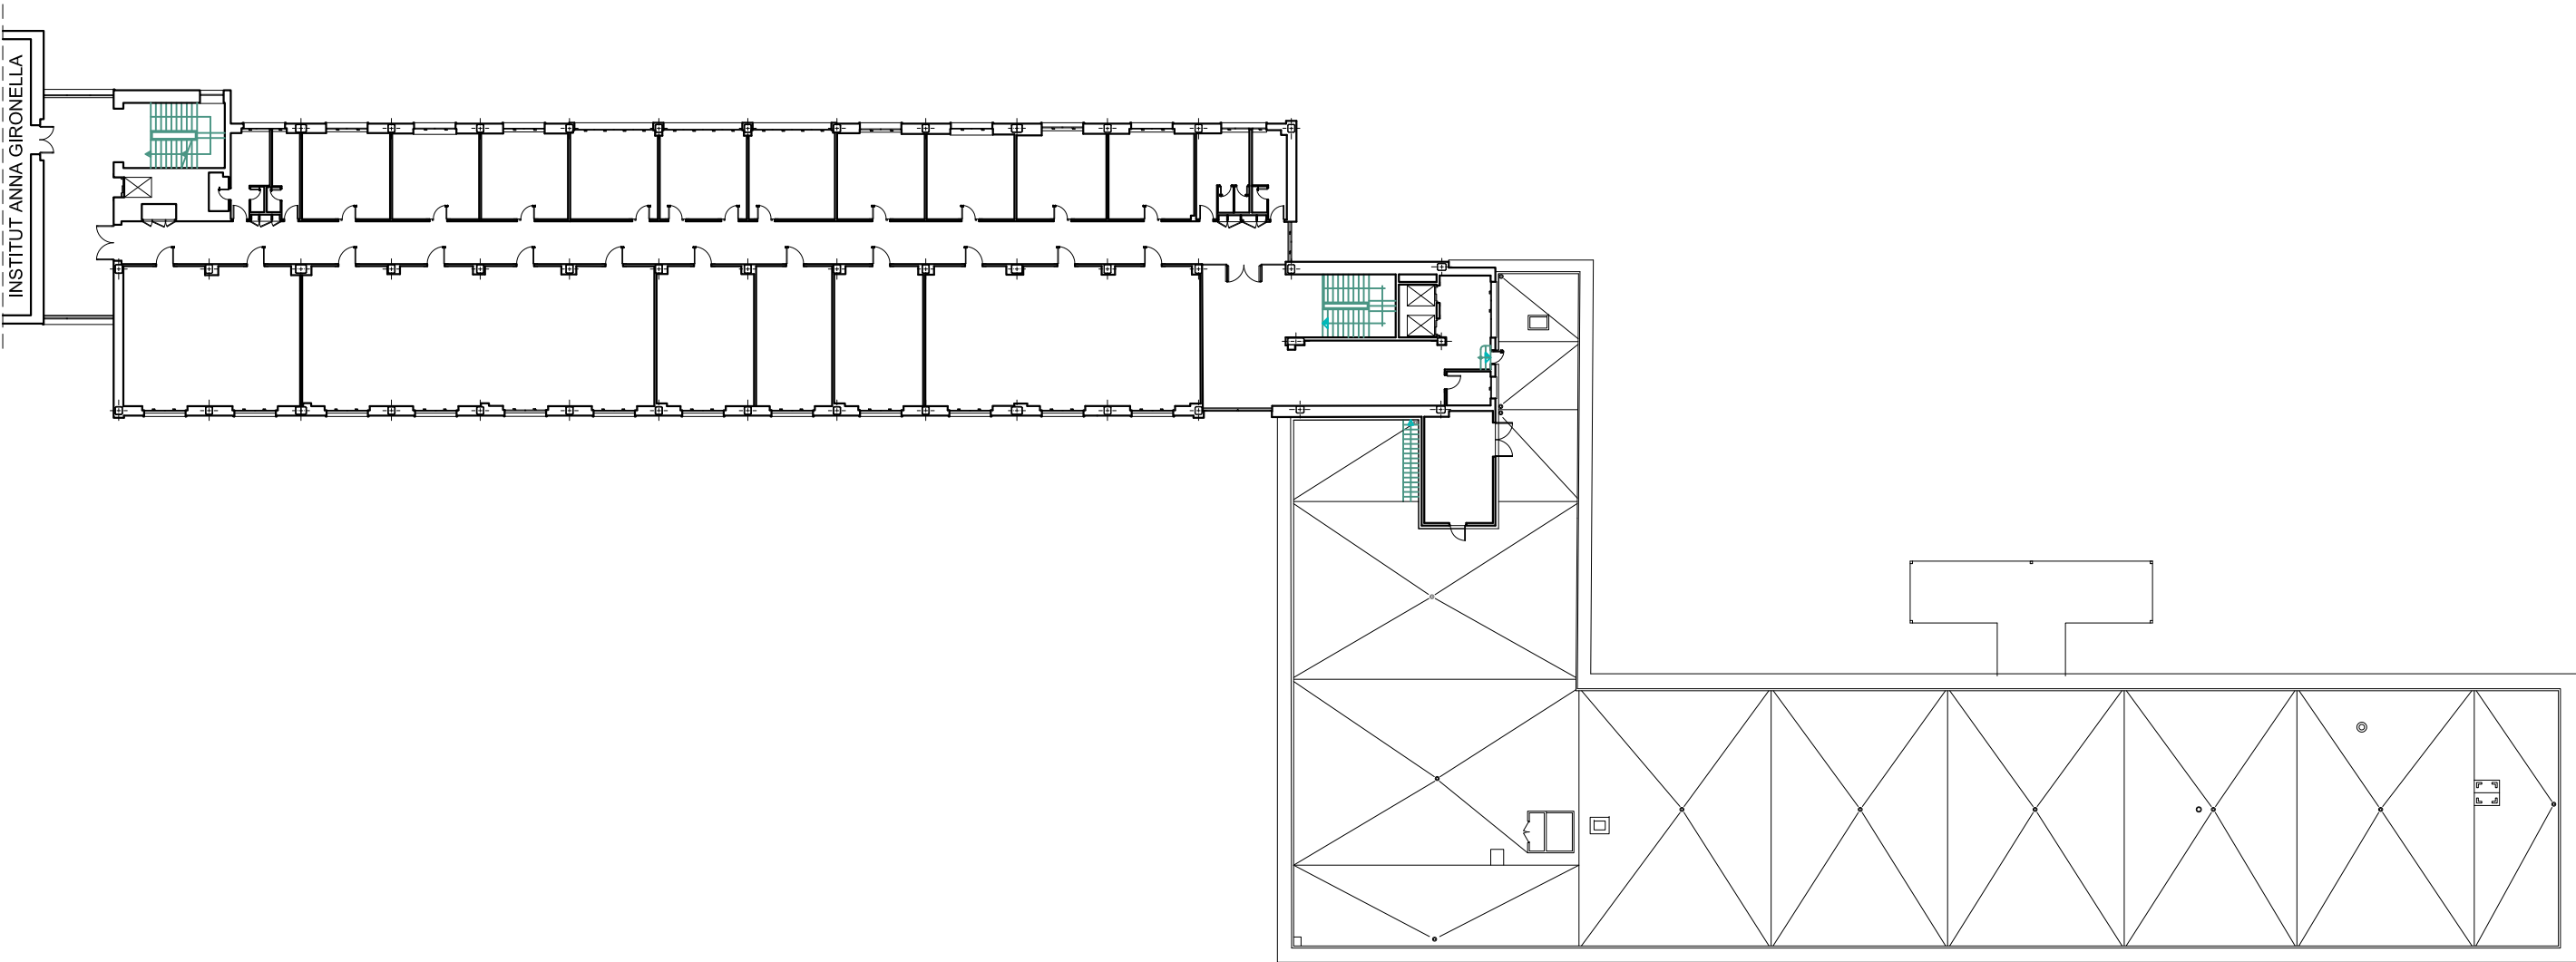



UNIVERSITAT DE
BARCELONA

Àrea d'Infraestructures i Serveis Generals
Unitat Tècnica d'Infraestructures

CONTRACTACIÓ DELS SERVEIS
D'ASSISTÈNCIA TÈCNICA PER
A LA REGULARITZACIÓ
AMBIENTAL DE DIFERENTS
EDIFICIS DE LA UB

EDIFICI:
EDIFICI MIGDIA 1
CAMPUS MUNDET
Pg. de la Vall d'Hebron, 171
PLÀNOL:
PLANTA 004

NÚM. PLÀNOL:

06

ESCALA:


A3 -1/400

DATA:




GENER 2024

Dwg:

pl4.dwg

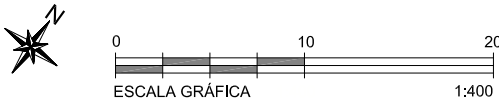

PL CINQUENA	
SUPERFÍCIE CONSTRUÏDA	92,06 m2
SUPERFÍCIE PORXOS 50%	-
SUPERFÍCIE TOTAL	92,06 m2

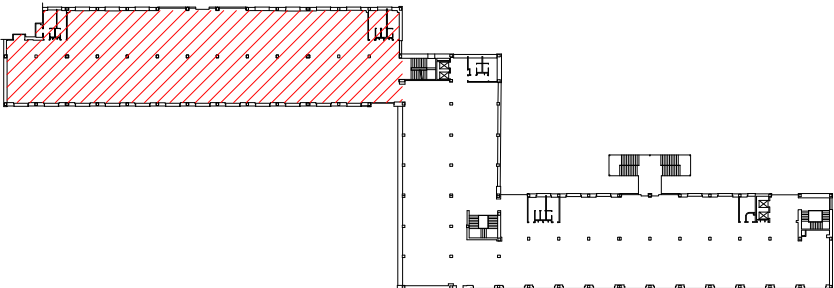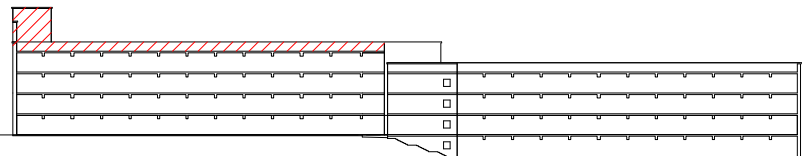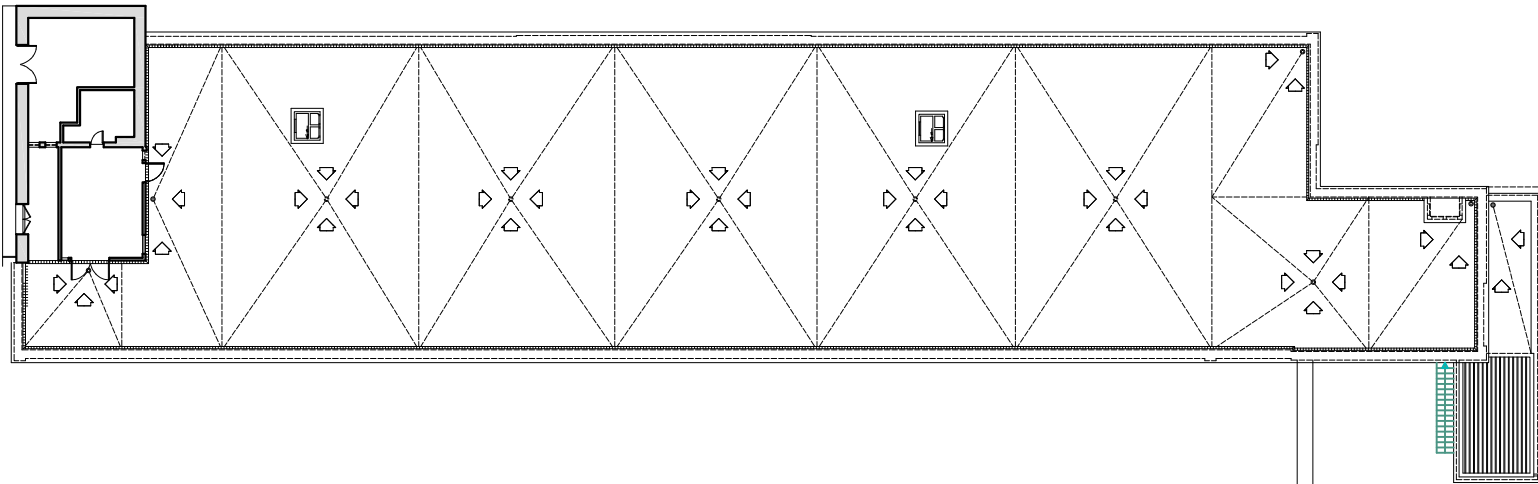



UNIVERSITAT DE
BARCELONA

Àrea d'Infraestructures i Serveis Generals
Unitat Tècnica d'Infraestructures

CONTRACTACIÓ DELS SERVEIS
D'ASSISTÈNCIA TÈCNICA PER
A LA REGULARITZACIÓ
AMBIENTAL DE DIFERENTS
EDIFICIS DE LA UB

EDIFICI:
EDIFICI MIGDIA 1
CAMPUS MUNDET
Pg. de la Vall d'Hebron, 171
PLÀNOL:
PLANTA 005

NÚM. PLÀNOL:

07

ESCALA:


A3 -1/400



DATA:

GENER 2024

Dwg:

pl5.dwg

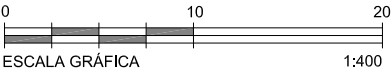

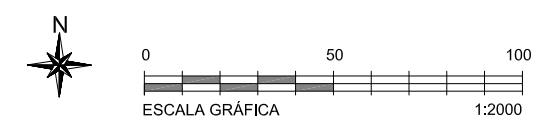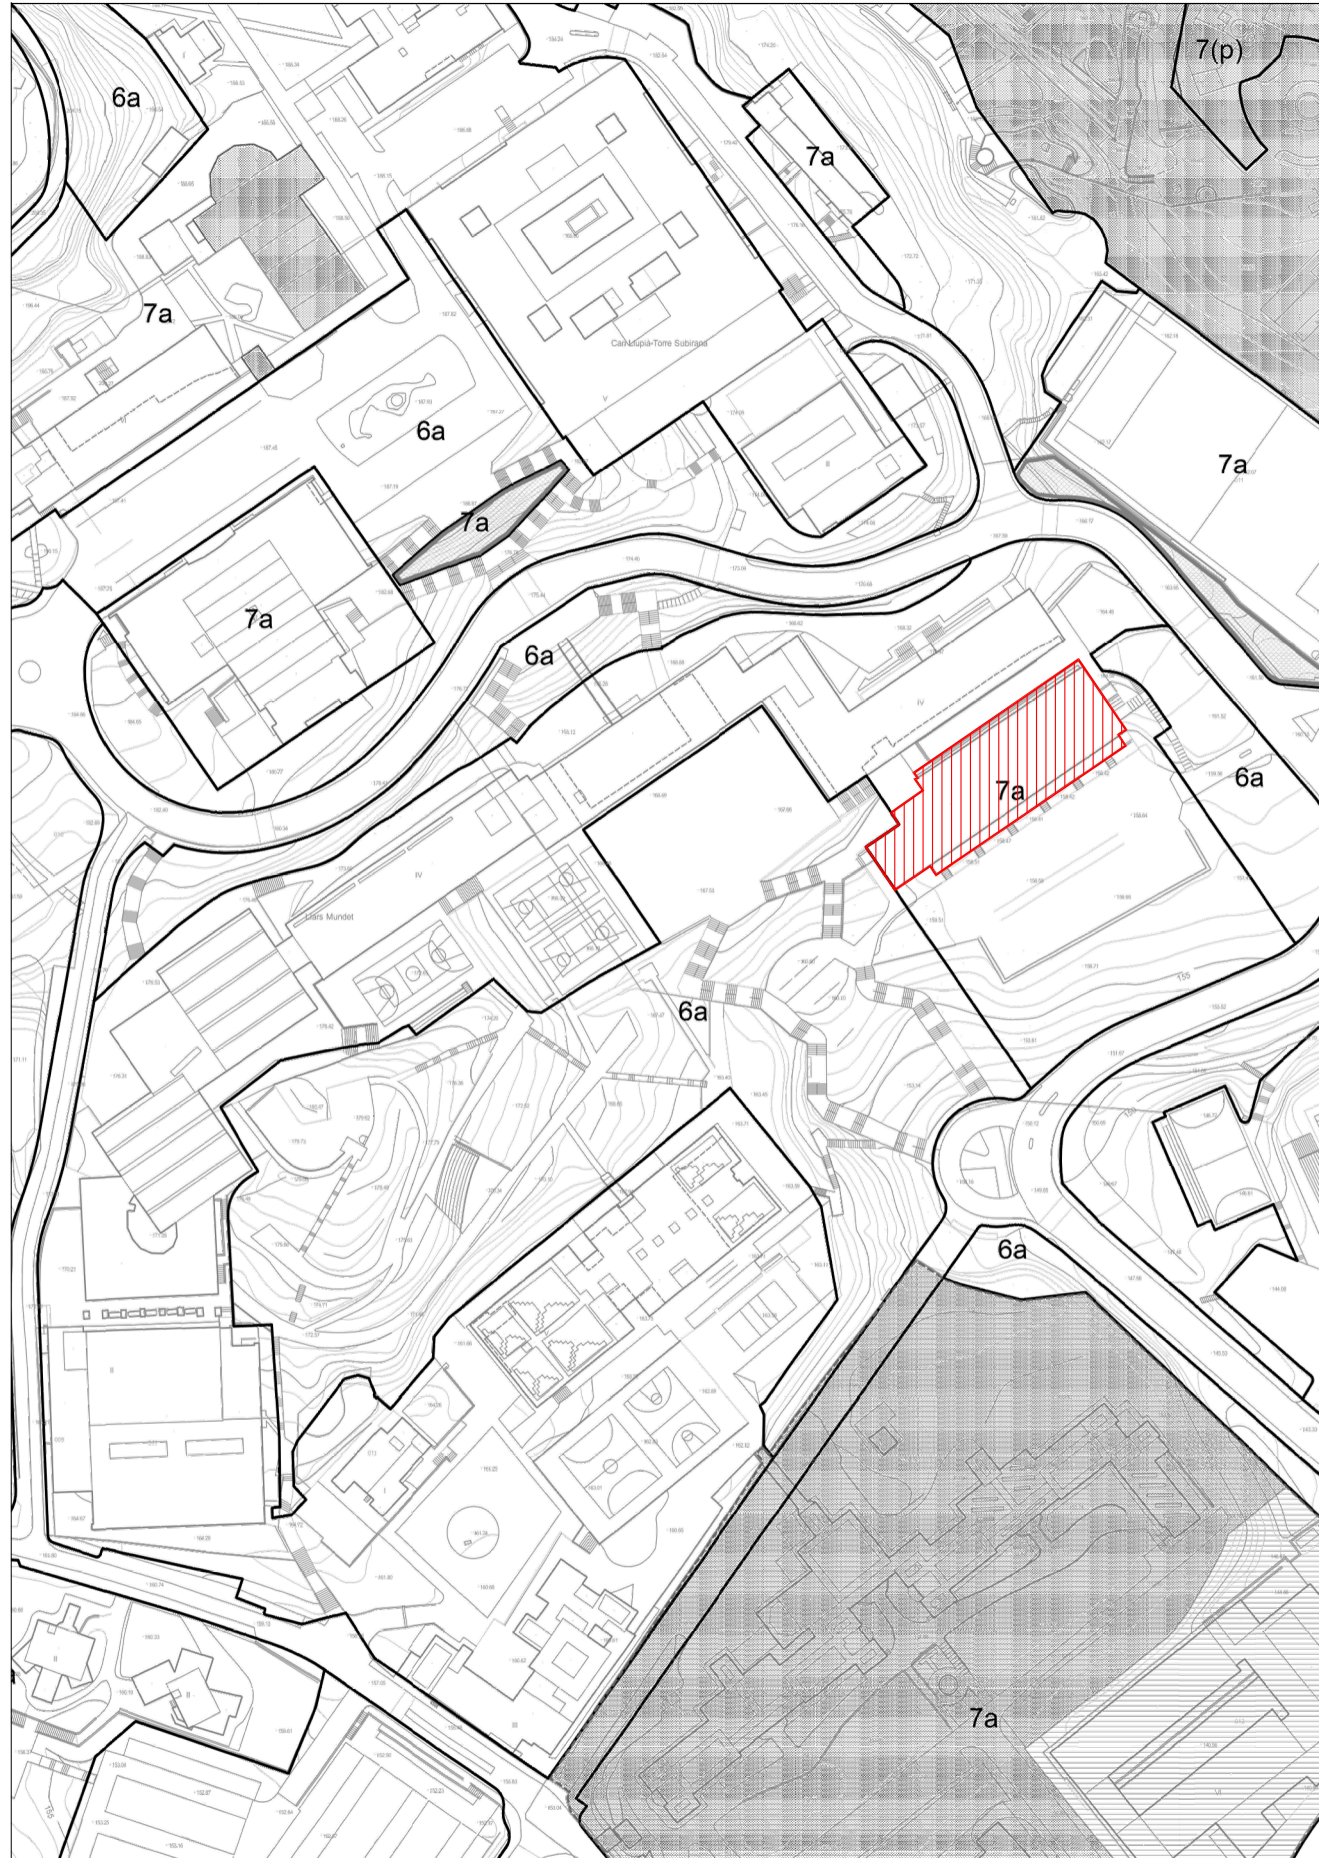


**CONTRACTACIÓ DELS SERVEIS
D'ASSISTÈNCIA TÈCNICA PER
A LA REGULARITZACIÓ
AMBIENTAL DE DIFERENTS
EDIFICIS DE LA UB**

EDIFICI:
EDIFICI AULARI MIGDIA 2
CAMPUS MUNDET
Pg. de la Vall d'Hebron, 171
PLÀNOL:
EMPLAÇAMENT

NÚM. PLÀNOL:
01
ESCALA:
A3 -1/2000
DATA:
GENER 2024

PL BAIXA	
SUPERFÍCIE CONSTRUÏDA	1.480,14 m2
SUPERFÍCIE PORXOS 50%	-
SUPERFÍCIE TOTAL	1.480,14 m2

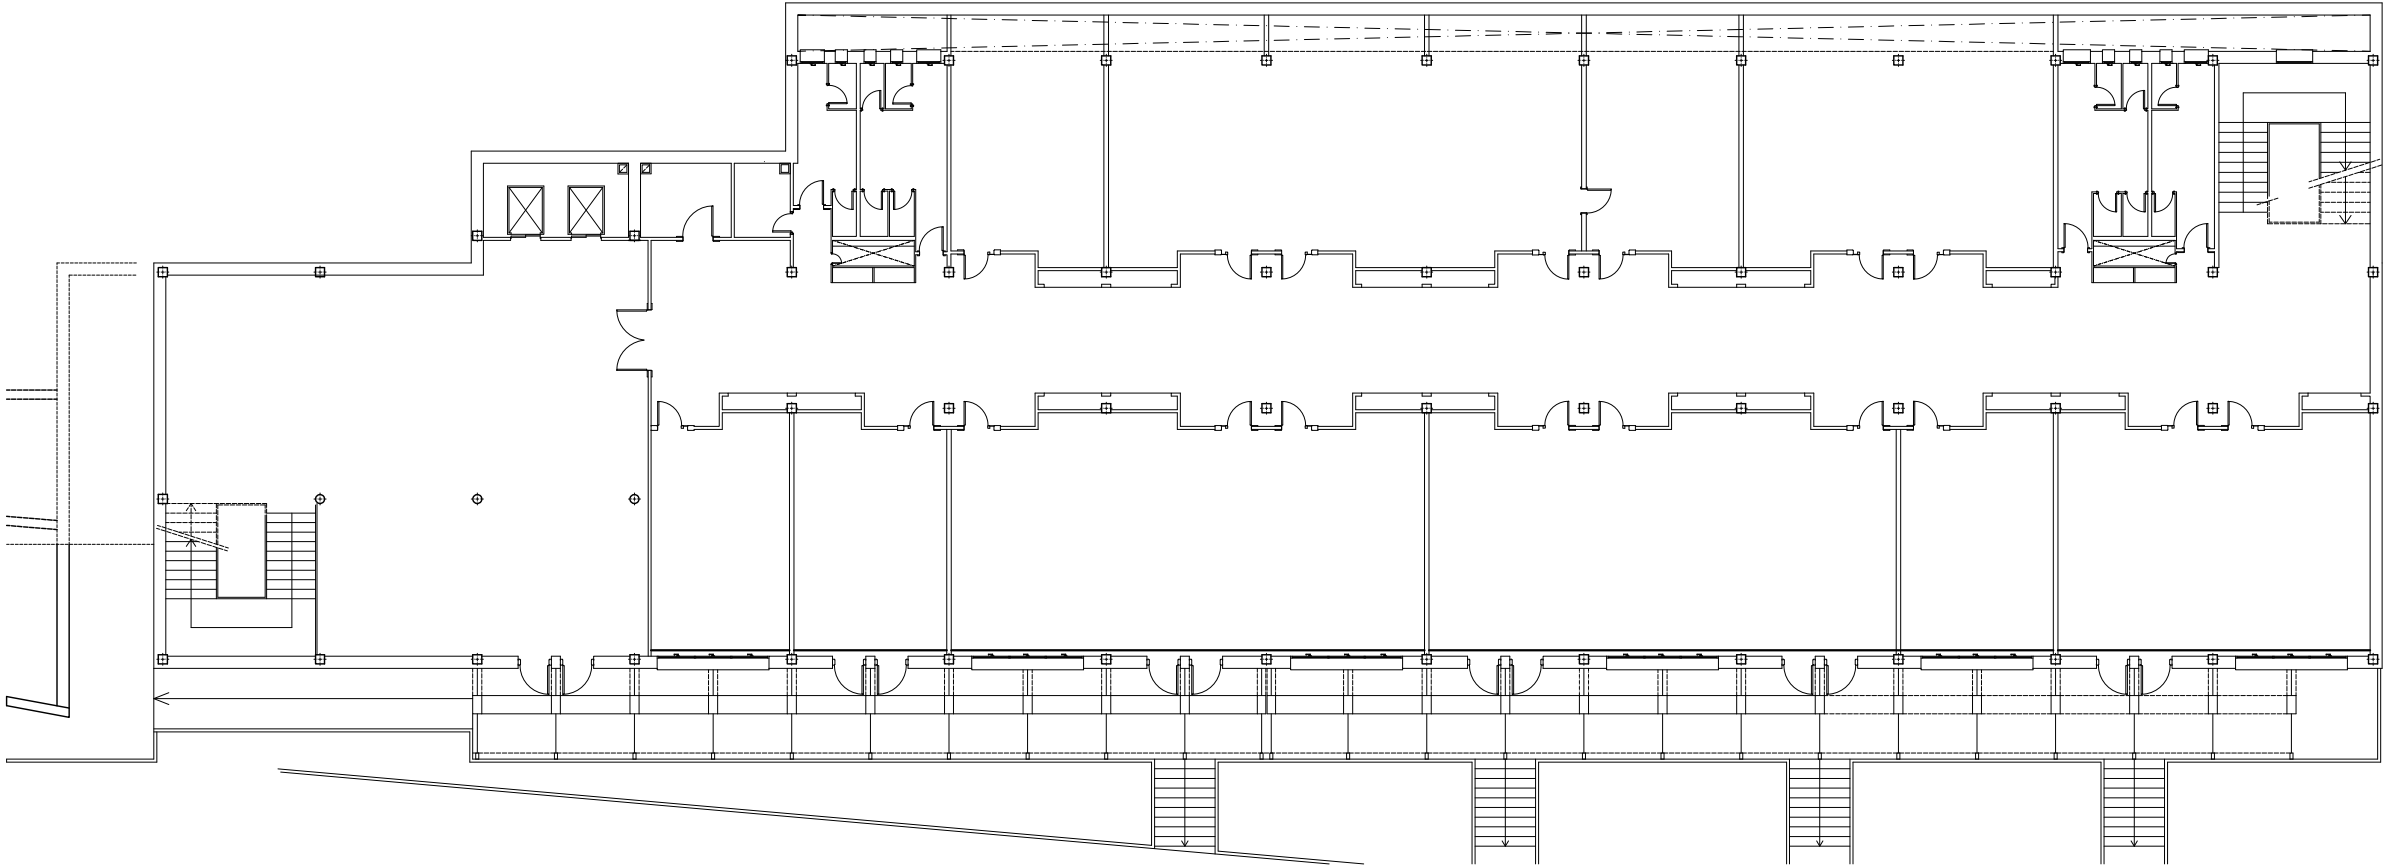

Aparcament Migdia 2

Avinguda d'Arturo Mundet



UNIVERSITAT DE
BARCELONA

Àrea d'Infraestructures i Serveis Generals
Unitat Tècnica d'Infraestructures

CONTRACTACIÓ DELS SERVEIS
D'ASSISTÈNCIA TÈCNICA PER
A LA REGULARITZACIÓ
AMBIENTAL DE DIFERENTS
EDIFICIS DE LA UB


EDIFICI:
EDIFICI AULARI MIGDIA 2
CAMPUS MUNDET
Pg. de la Vall d'Hebron, 171
PLÀNOL:
PLANTA 000

NÚM. PLÀNOL:
02


ESCALA:
A3 -1/250

DATA:
GENER 2024

Dwg: p10_aulari_migdia2.dwg

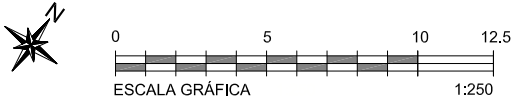

PL PRIMERA	
SUPERFICIE CONSTRUÏDA	1.451,09 m2
SUPERFICIE PORXOS 50%	-
SUPERFICIE TOTAL	1.451,09 m2

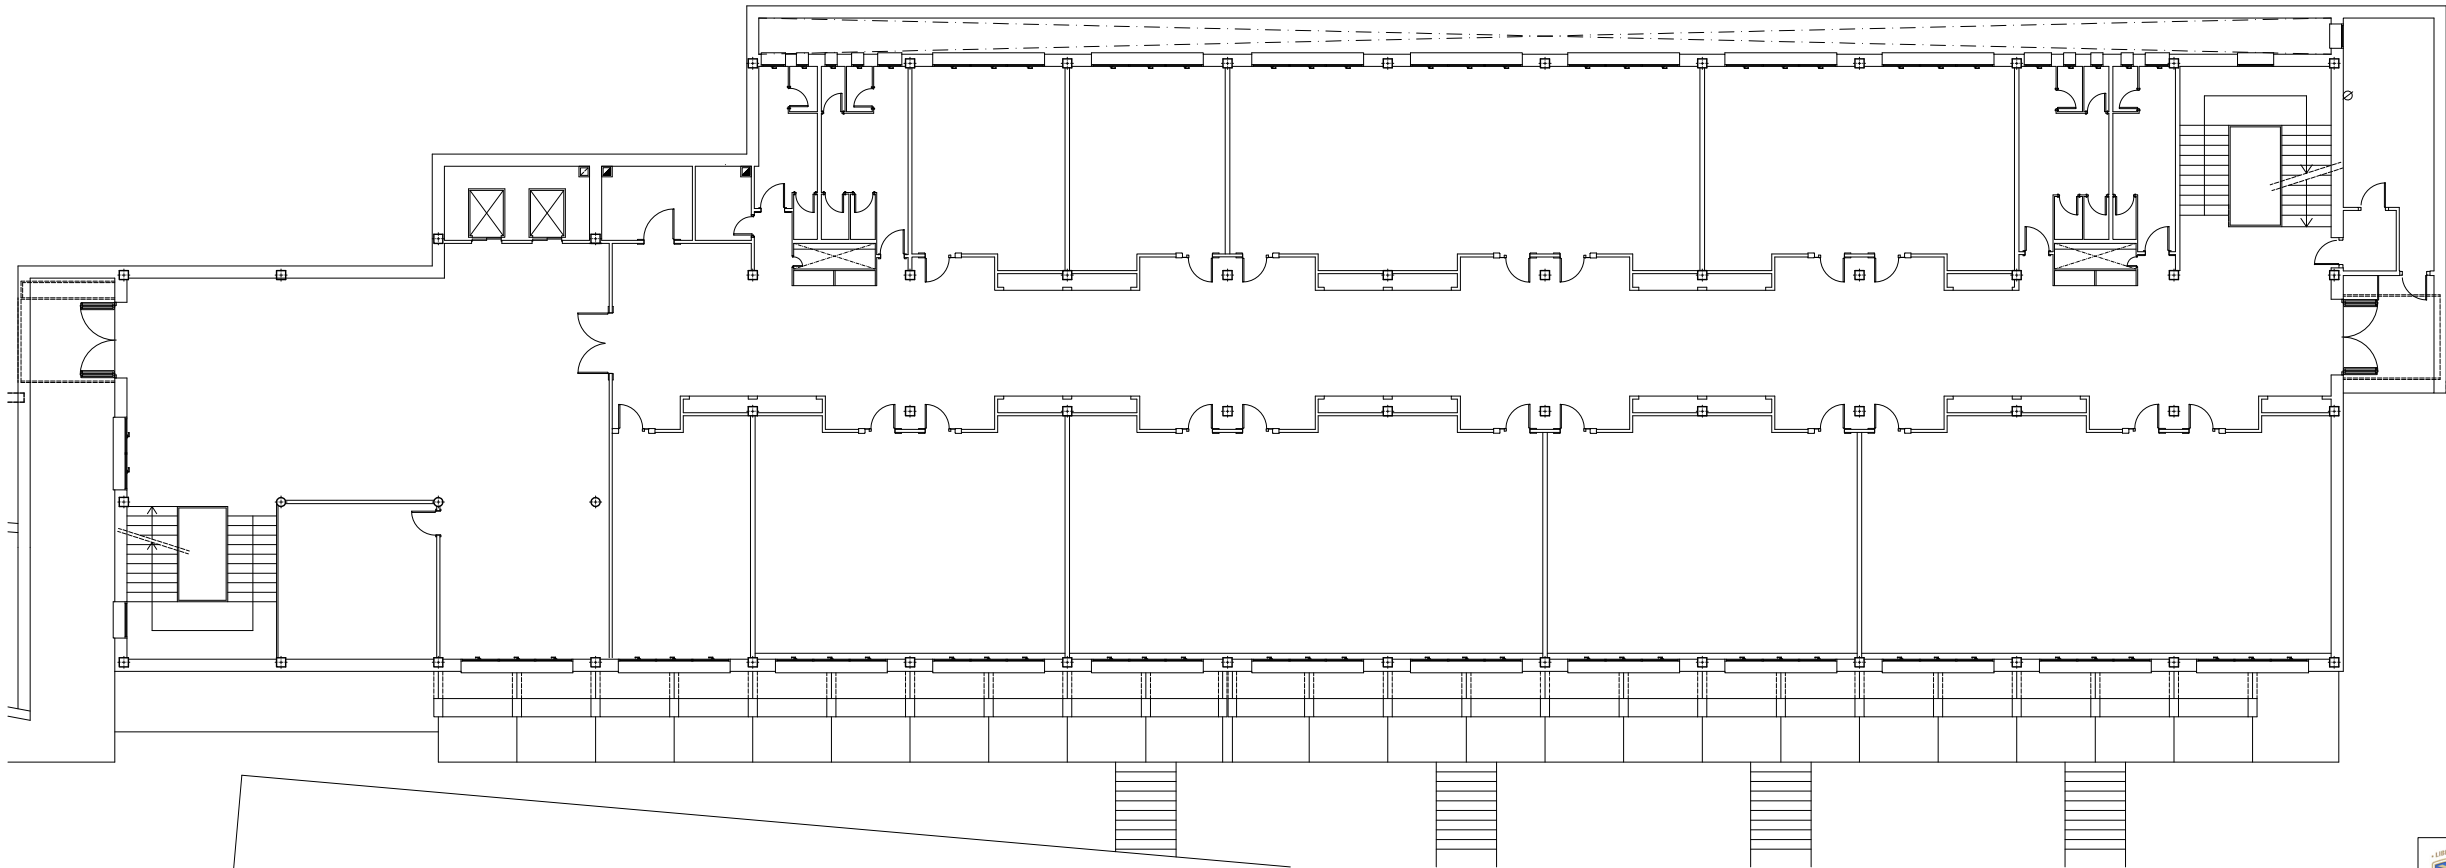

Avinguda d'Arturo Mundet

Aparcament Migdia 2



UNIVERSITAT DE
BARCELONA

Àrea d'Infraestructures i Serveis Generals
Unitat Tècnica d'Infraestructures

CONTRACTACIÓ DELS SERVEIS
D'ASSISTÈNCIA TÈCNICA PER
A LA REGULARITZACIÓ
AMBIENTAL DE DIFERENTS
EDIFICIS DE LA UB


EDIFICI:
EDIFICI AULARI MIGDIA 2
CAMPUS MUNDET
Pg. de la Vall d'Hebron, 171
PLÀNOL:
PLANTA 001

NÚM. PLÀNOL:
03


ESCALA:
A3 -1/250

DATA:
GENER 2024

Dwg:
p11_aulari_migdia2.dwg

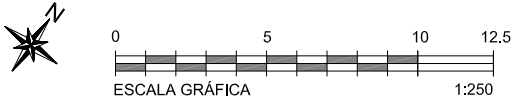

PL SEGONA	
SUPERFÍCIE CONSTRUÏDA	1.362,07 m2
SUPERFÍCIE PORXOS 50%	-
SUPERFÍCIE TOTAL	1.362,07 m2

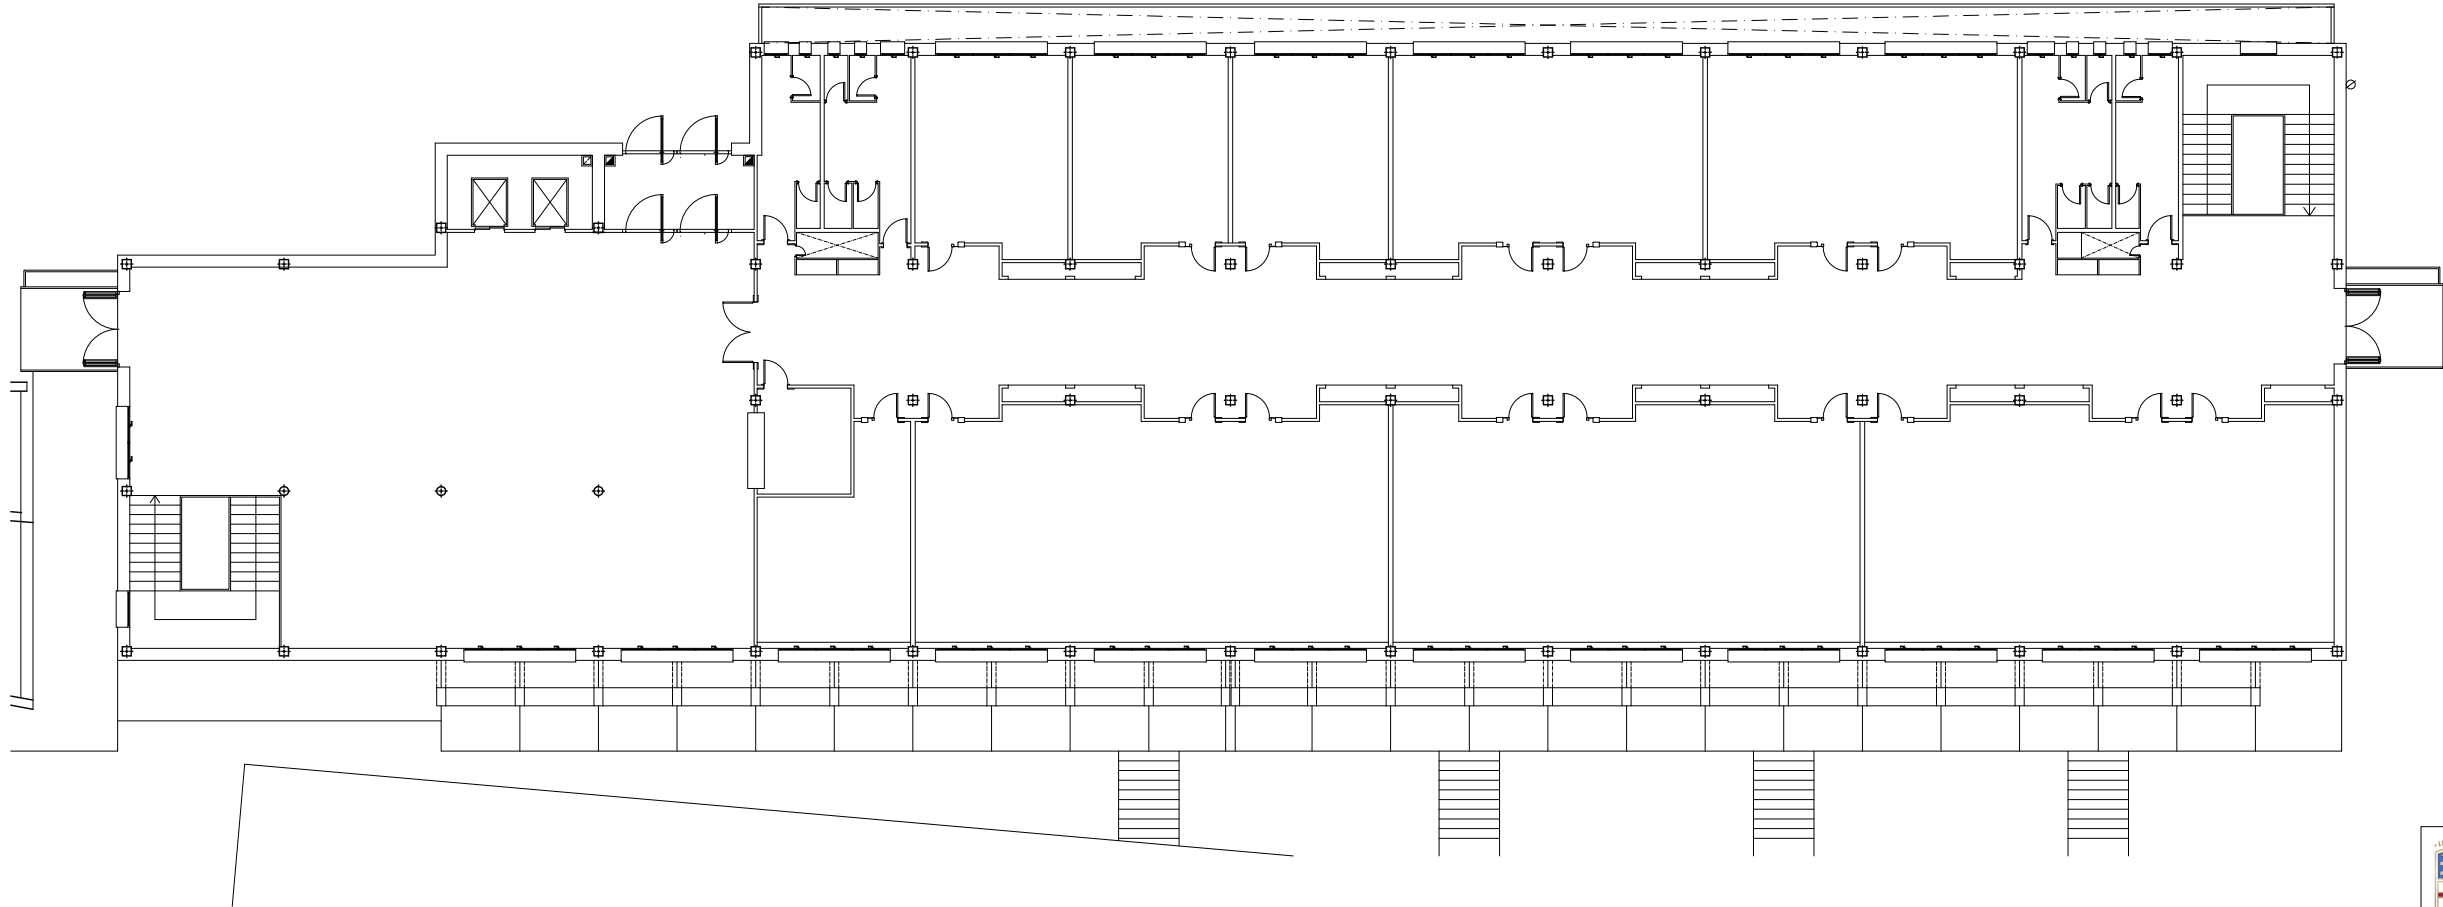

Avinguda d'Arturo Mundet

Aparcament Migdia 2



UNIVERSITAT DE
BARCELONA

Àrea d'Infraestructures i Serveis Generals
Unitat Tècnica d'Infraestructures

CONTRACTACIÓ DELS SERVEIS
D'ASSISTÈNCIA TÈCNICA PER
A LA REGULARITZACIÓ
AMBIENTAL DE DIFERENTS
EDIFICIS DE LA UB

EDIFICI:
EDIFICI AULARI MIGDIA 2
CAMPUS MUNDET
Pg. de la Vall d'Hebron, 171
PLÀNOL:
PLANTA 002

NÚM. PLÀNOL:

04

ESCALA:


A3 -1/250


DATA:

GENER 2024

Dwg:

pl2_aulari_migdia2.dwg

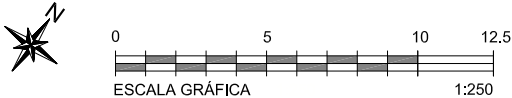


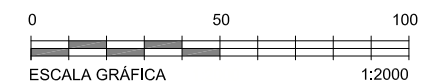

 UNIVERSITAT DE BARCELONA	
Àrea d'Infraestructures i Serveis Generals Unitat Tècnica d'Infraestructures	
CONTRACTACIÓ DELS SERVEIS D'ASSISTÈNCIA TÈCNICA PER A LA REGULARITZACIÓ AMBIENTAL DE DIFERENTS EDIFICIS DE LA UB	
EDIFICI: EDIFICI CALDERES CAMPUS MUNDET Pg. de la Vall d'Hebron, 171 PLÀNOL: EMPLAÇAMENT	
NÚM. PLÀNOL:	01
ESCALA:	A3 -1/2000
DATA:	GENER 2024
Dwg:	emplaçament calderes.dwg

PLANTA SOTERRANI -1	
SUPERFÍCIE CONSTRUÏDA	422,31 m2
SUPERFÍCIE PORXOS 50%	-
SUPERFÍCIE TOTAL	422,31 m2

Avinguda d'Arturo Mundet

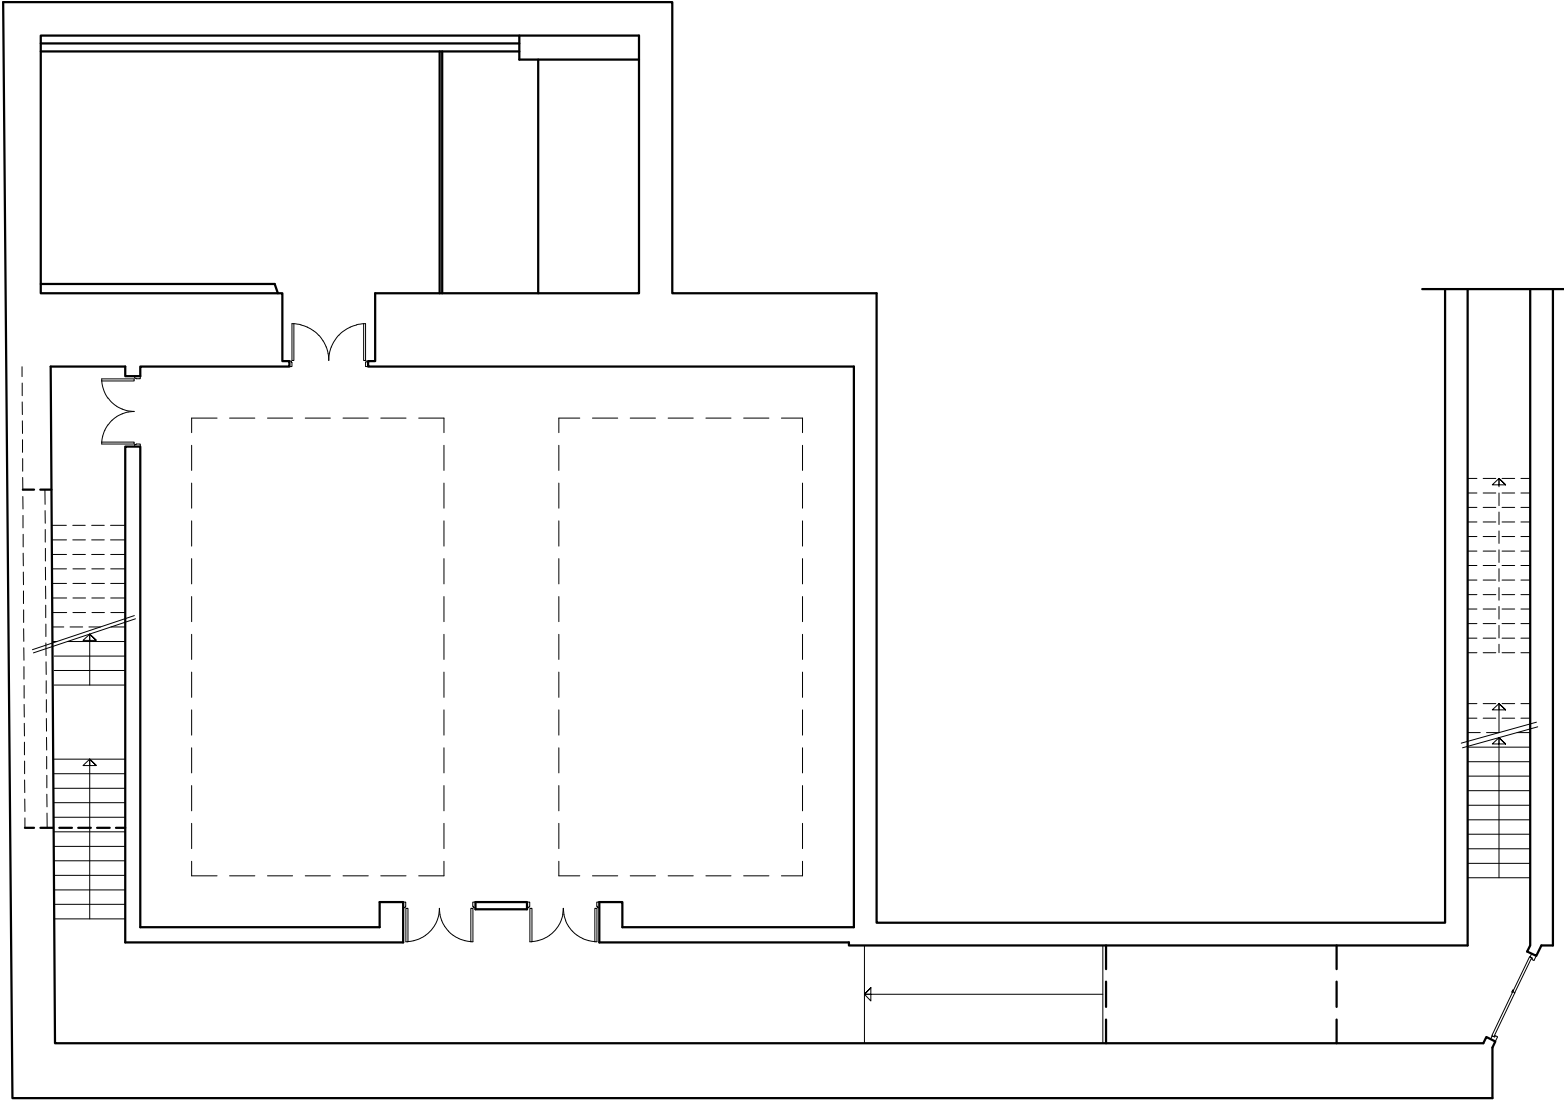

Àrea d'Infraestructures i Serveis Generals
Unitat Tècnica d'Infraestructures

CONTRACTACIÓ DELS SERVEIS
D'ASSISTÈNCIA TÈCNICA PER
A LA REGULARITZACIÓ
AMBIENTAL DE DIFERENTS
EDIFICIS DE LA UB

EDIFICI:
EDIFICI CALDERES
CAMPUS MUNDET
Pg. de la Vall d'Hebron, 171
PLÀNOL:
PLANTA SOTERRANI -1

NÚM. PLÀNOL:

02

ESCALA:

A3 -1/150

DATA:

GENER 2024


Dwg:

pls-1.dwg



PLANTA BAIXA I ALTELL	
SUPERFÍCIE CONSTRUÏDA PB	963,61 m2
SUPERFÍCIE CONSTRUÏDA ALTELL	79,72 m2
SUPERFÍCIE PORXOS 50%	-
SUPERFÍCIE TOTAL	1.043,33 m2

Avinguda d'Arturo Mundet

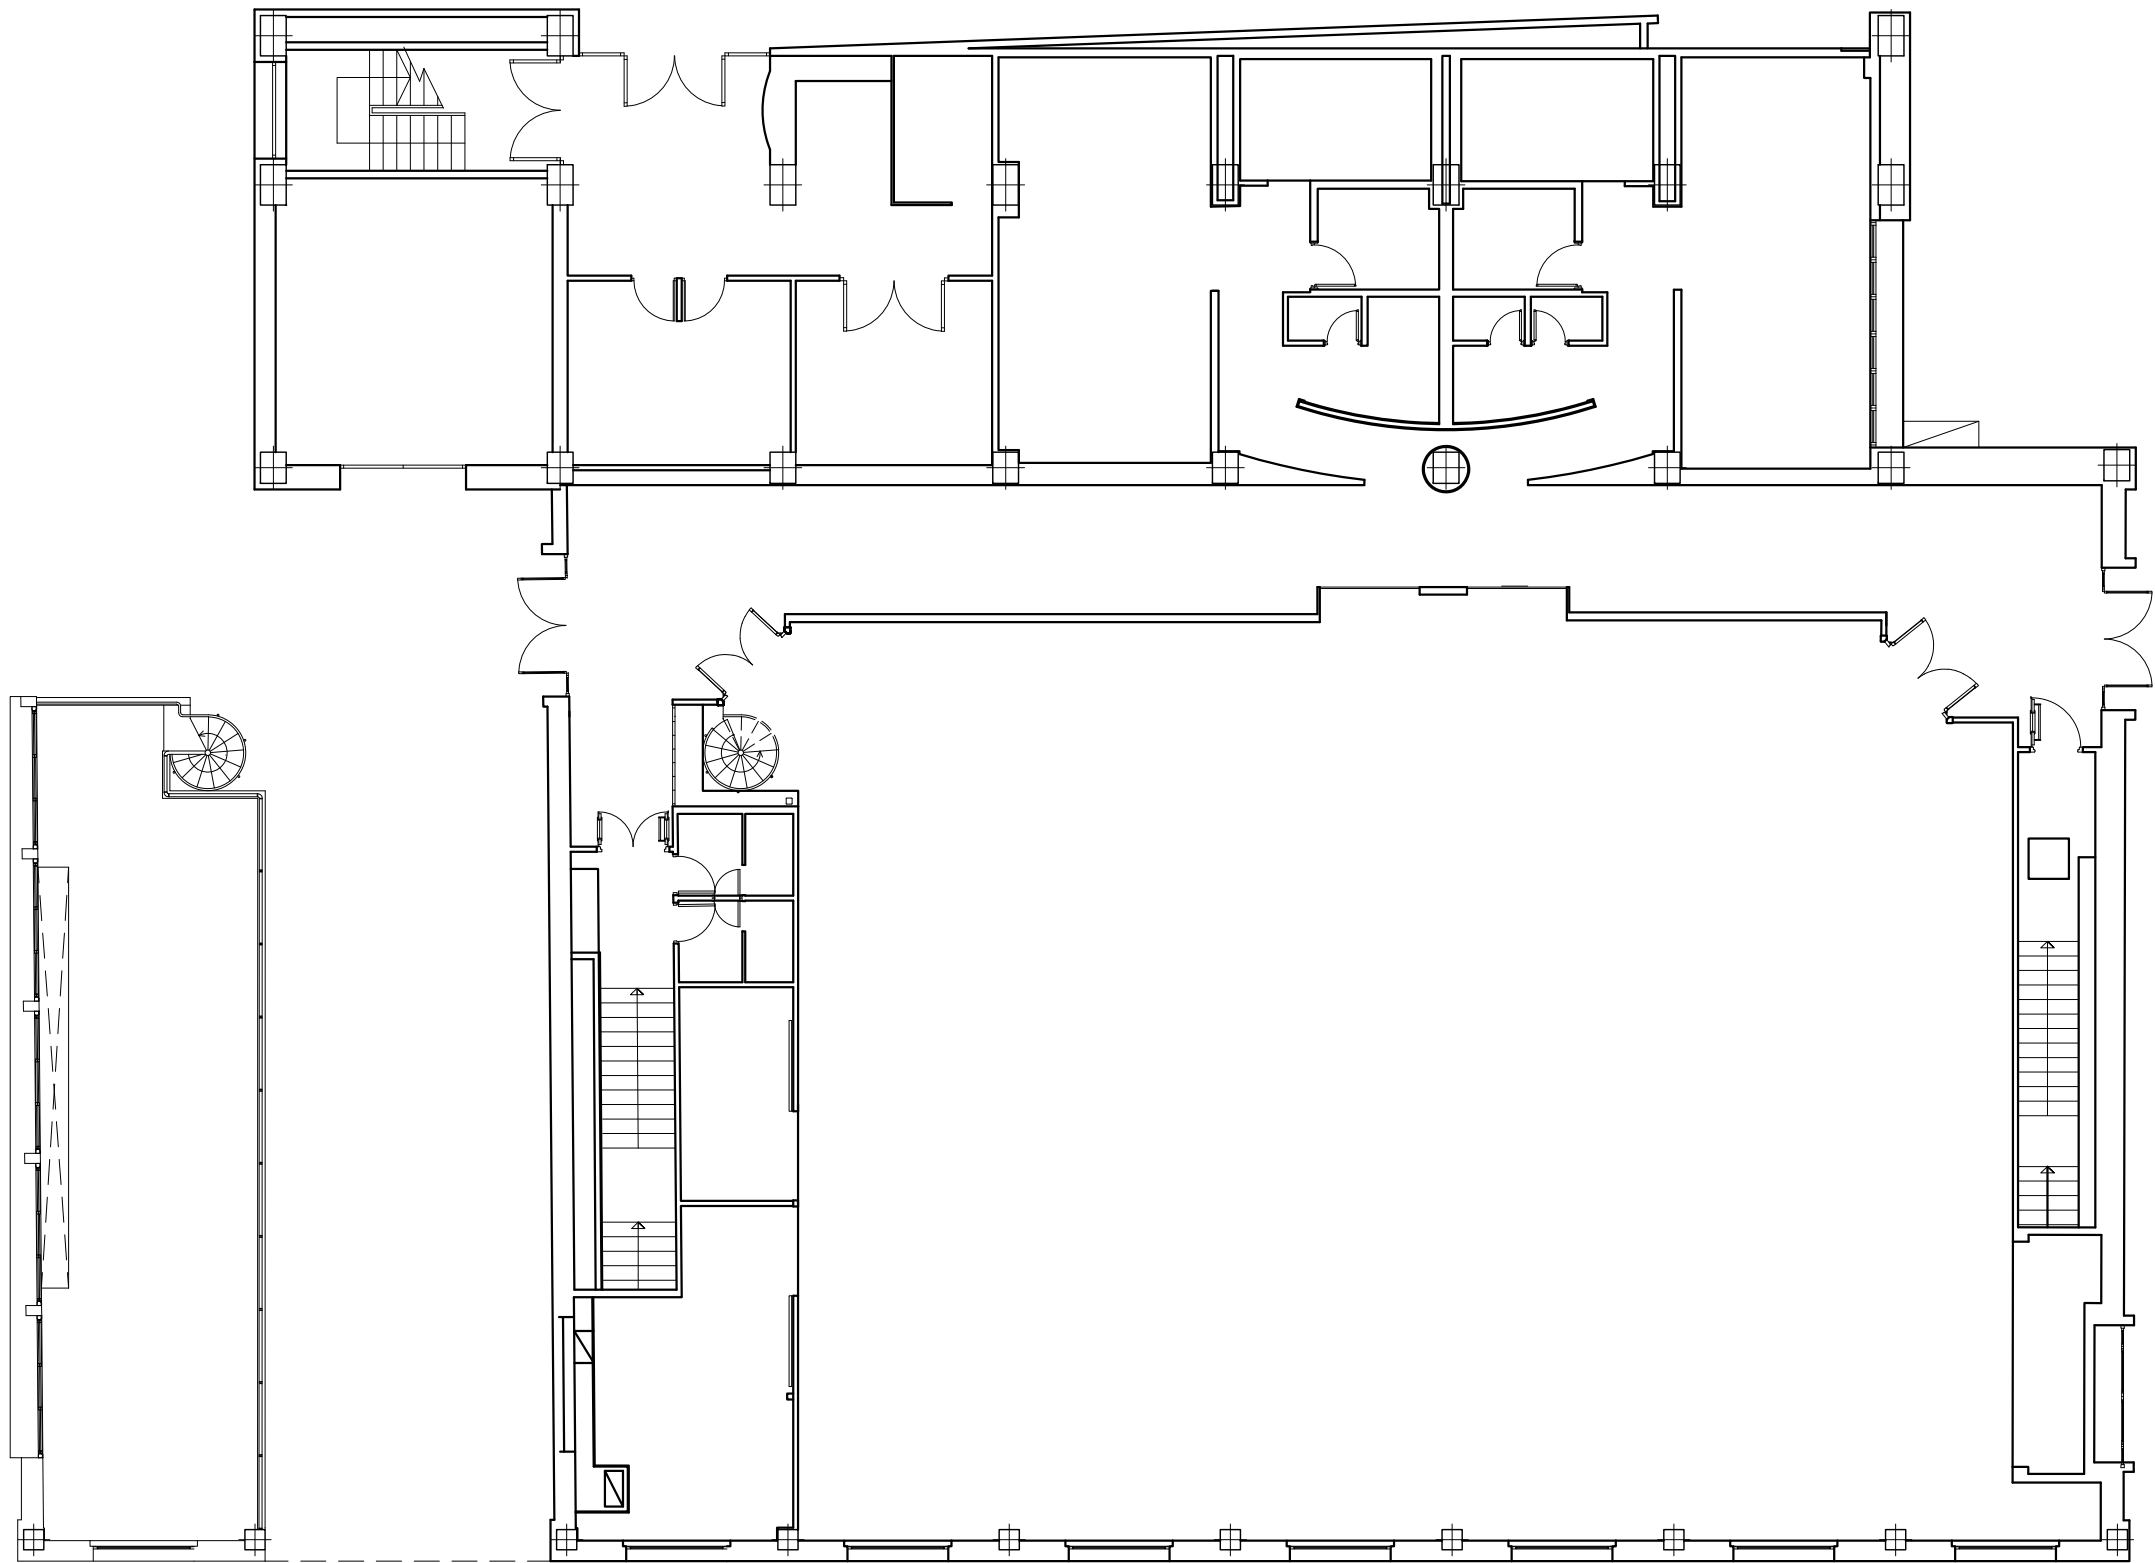

PL BAIXA ALTELL

PL BAIXA



Àrea d'Infraestructures i Serveis Generals
Unitat Tècnica d'Infraestructures

CONTRACTACIÓ DELS SERVEIS
D'ASSISTÈNCIA TÈCNICA PER
A LA REGULARITZACIÓ
AMBIENTAL DE DIFERENTS
EDIFICIS DE LA UB

EDIFICI:
EDIFICI CALDERES
CAMPUS MUNDET
Pg. de la Vall d'Hebron, 171
PLÀNOL:
PLANTA 000 i ALTELL

NÚM. PLÀNOL:

03

ESCALA:

A3 -1/150

DATA:


GENER 2024

Dwg:

pl0 i altell.dwg

PLANTA PRIMERA	
SUPERFÍCIE CONSTRUÏDA	281,06 m2
SUPERFÍCIE PORXOS 50%	-
SUPERFÍCIE TOTAL	281,06 m2

Avinguda d'Arturo Mundet

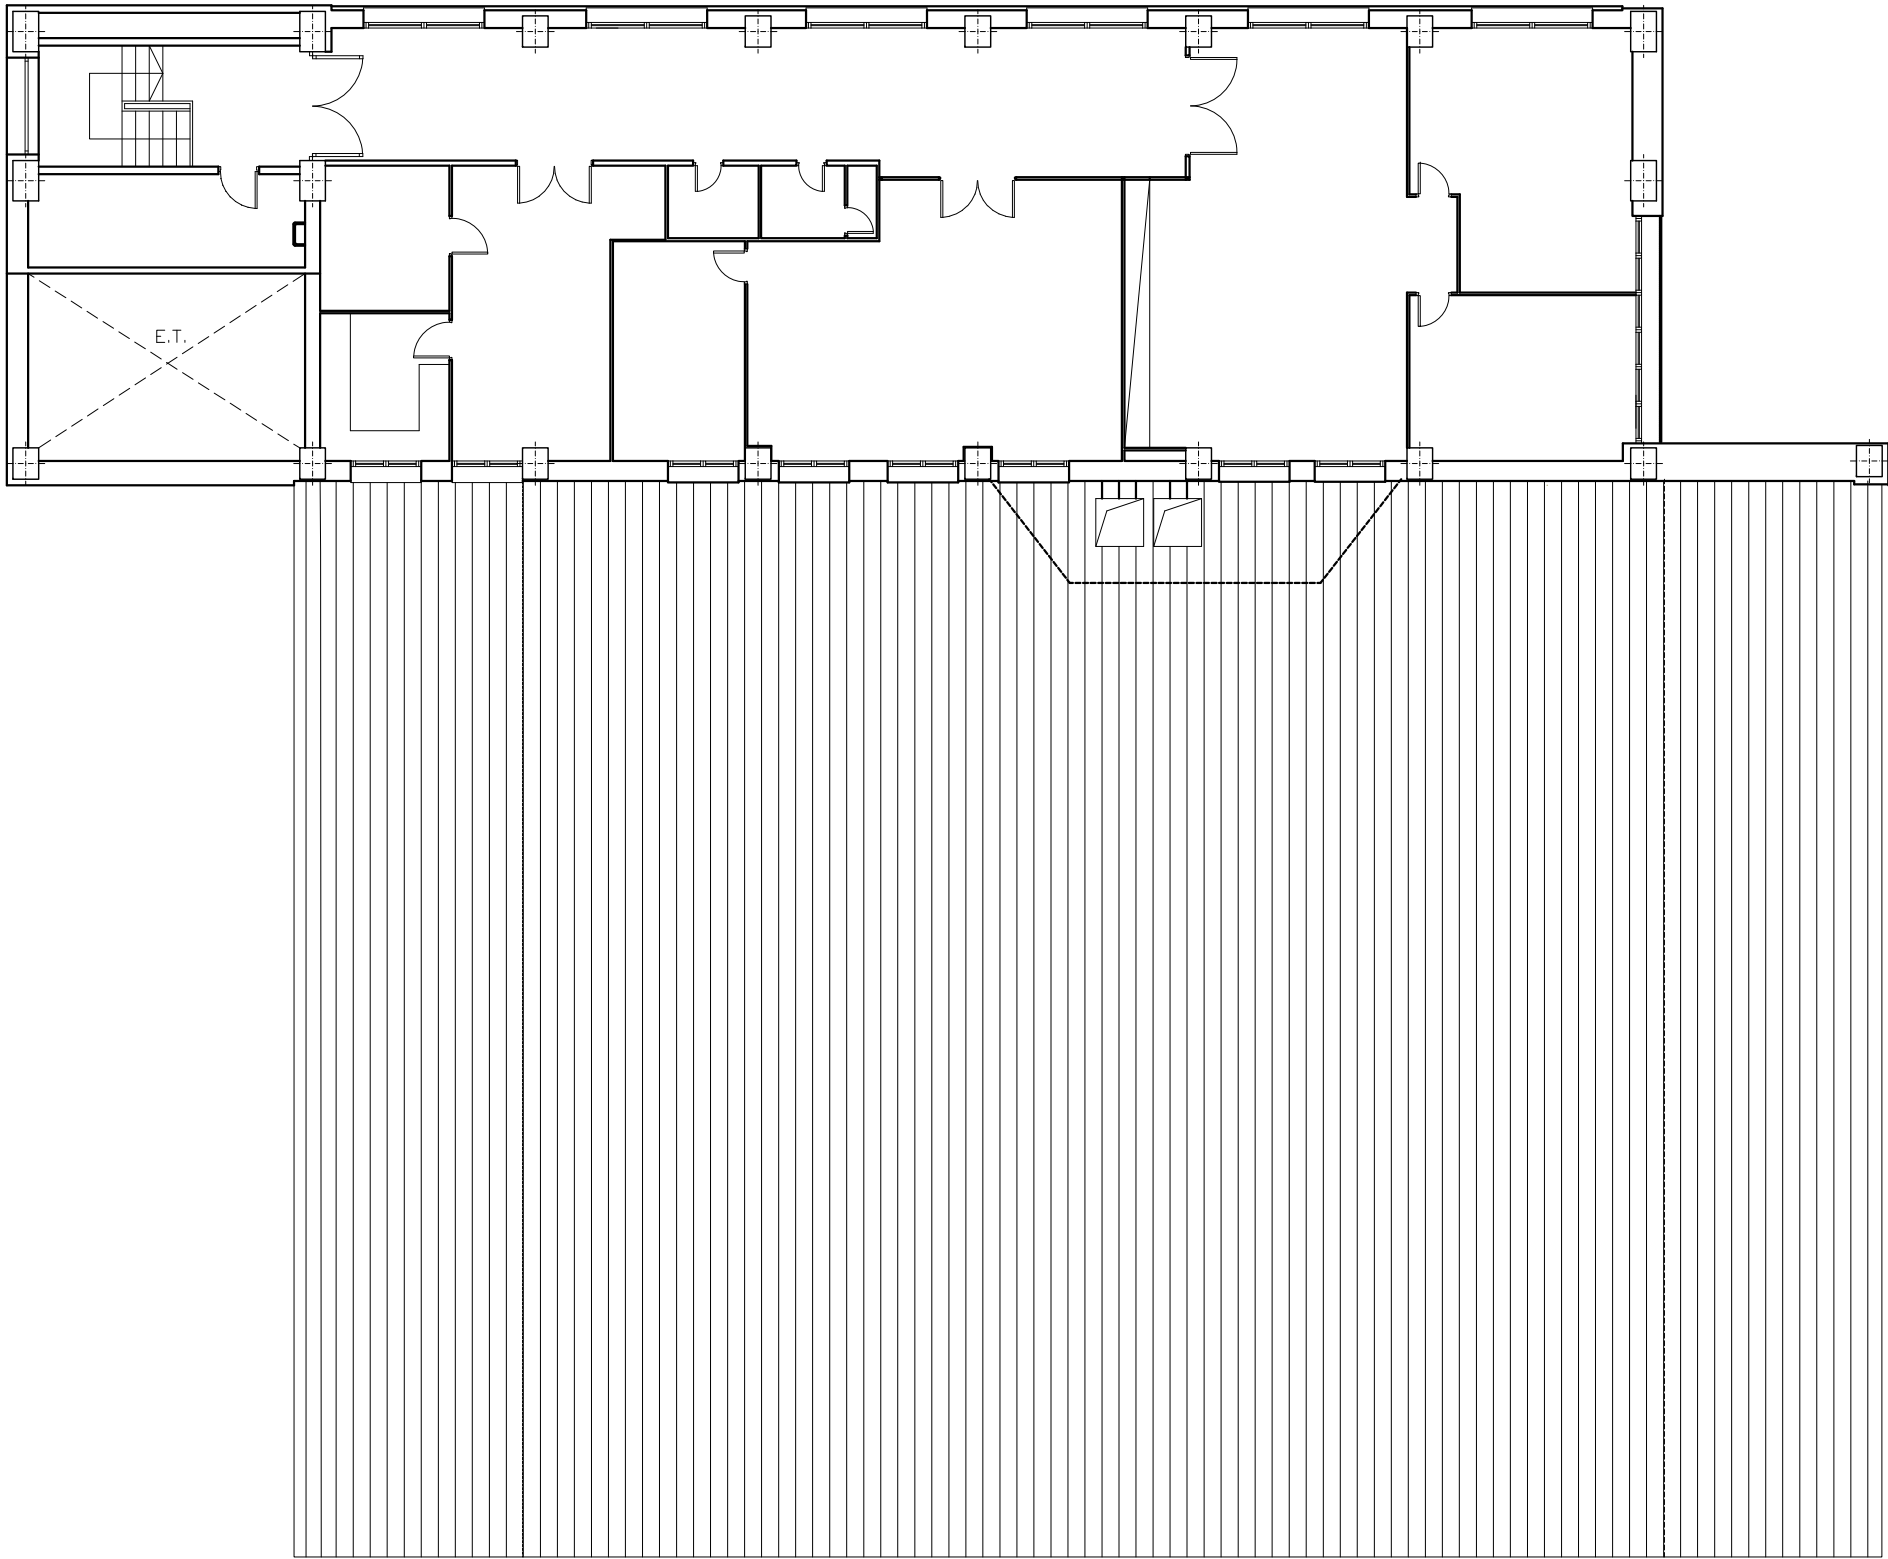



UNIVERSITAT DE
BARCELONA

Àrea d'Infraestructures i Serveis Generals
Unitat Tècnica d'Infraestructures

CONTRACTACIÓ DELS SERVEIS
D'ASSISTÈNCIA TÈCNICA PER
A LA REGULARITZACIÓ
AMBIENTAL DE DIFERENTS
EDIFICIS DE LA UB

EDIFICI:
EDIFICI CALDERES
CAMPUS MUNDET
Pg. de la Vall d'Hebron, 171
PLÀNOL:
PLANTA 001

NÚM. PLÀNOL:

04

ESCALA:

A3 -1/150


DATA:

GENER 2024

Dwg:

pl1.dwg



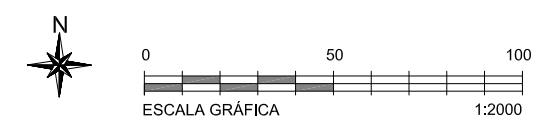



UNIVERSITAT DE
BARCELONA

Àrea d'Infraestructures i Serveis Generals
Unitat Tècnica d'Infraestructures

CONTRACTACIÓ DELS SERVEIS
D'ASSISTÈNCIA TÈCNICA PER
A LA REGULARITZACIÓ
AMBIENTAL DE DIFERENTS
EDIFICIS DE LA UB


EDIFICI:
EDIFICI ESTABULARI
CAMPUS MUNDET
Pg. de la Vall d'Hebron, 171
PLÀNOL:
EMPLAÇAMENT

NÚM. PLÀNOL:
01
ESCALA:
A3 -1/2000
DATA:
GENER 2024

Dwg: emplaçament ponent estabulari.dwg

PL SOTERRANI I ALTELL

SUPERFÍCIE CONSTRUÏDA	404,05 m2
SUPERFÍCIE ALTELL	61,85 m2
SUPERFÍCIE PORXOS 50%	-
SUPERFÍCIE TOTAL	466,50 m2

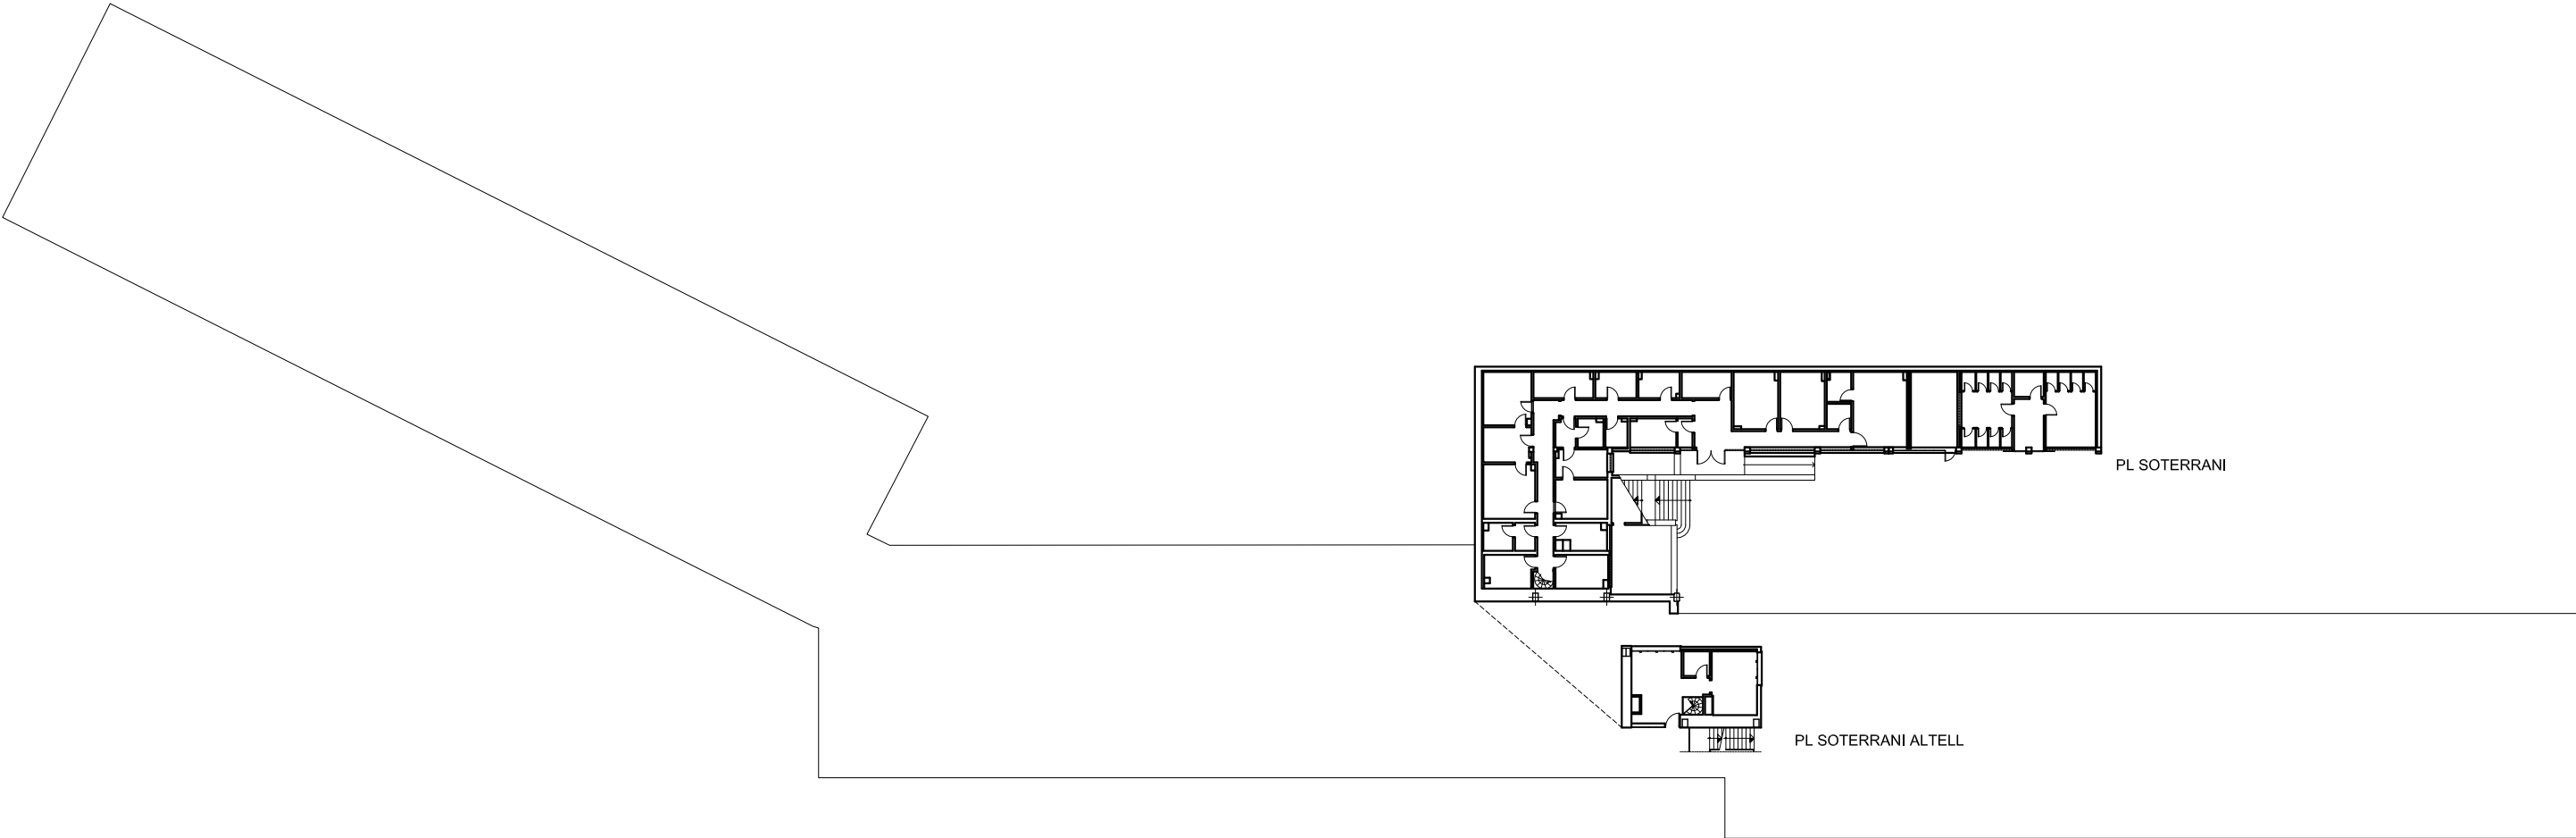

Plaça D'Anna Gironella



UNIVERSITAT DE
BARCELONA

Àrea d'Infraestructures i Serveis Generals
Unitat Tècnica d'Infraestructures

CONTRACTACIÓ DELS SERVEIS
D'ASSISTÈNCIA TÈCNICA PER
A LA REGULARITZACIÓ
AMBIENTAL DE DIFERENTS
EDIFICIS DE LA UB

EDIFICI:
EDIFICI ESTABULARI
CAMPUS MUNDET
Pg. de la Vall d'Hebron, 171
PLÀNOL:
PLANTA SOTERRANI I ALTELL

NÚM. PLÀNOL:

02

ESCALA:


A3 -1/500


DATA:

GENER 2024

Dwg:

pl soterrani.dwg

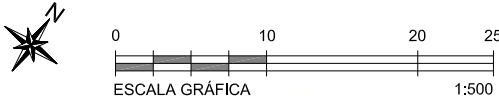

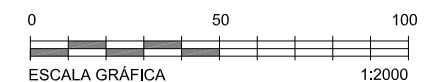

**CONTRACTACIÓ DELS SERVEIS
D'ASSISTÈNCIA TÈCNICA PER
A LA REGULARITZACIÓ
AMBIENTAL DE DIFERENTS
EDIFICIS DE LA UB**

EDIFICI:
EDIFICI PALAU de LES HEURES
CAMPUS MUNDET
Pg. de la Vall d'Hebron, 171
PLÀNOL:
EMPLAÇAMENT

NÚM. PLÀNOL:

01

ESCALA:

A3 -1/2000


DATA:

GENER 2024

Dwg:

emplaçament palau de les heures.dwg

PL SOTERRANI	
SUPERFÍCIE CONSTRUÏDA	1.099,56 m2
SUPERFÍCIE PORXOS 50%	-
SUPERFÍCIE TOTAL	1.099,56 m2

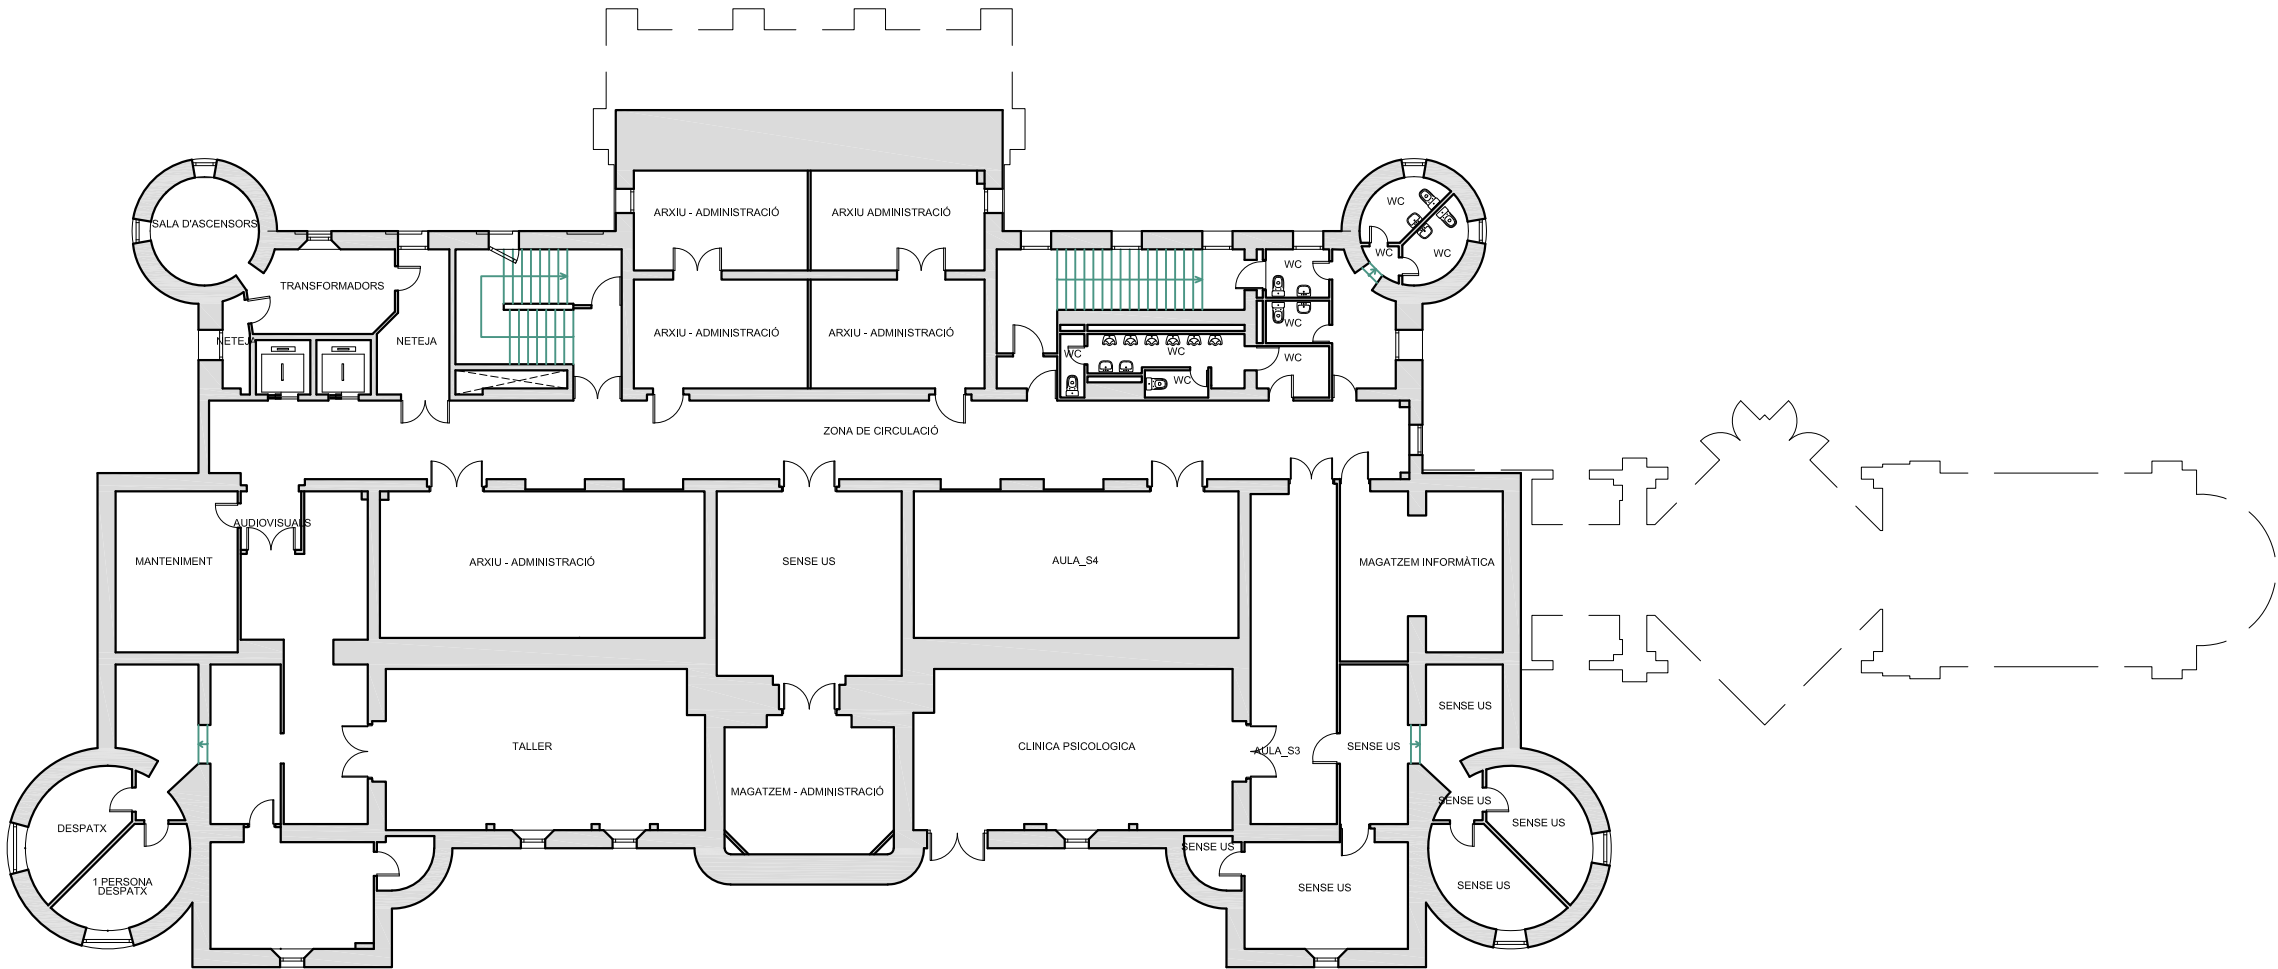



UNIVERSITAT DE
BARCELONA

Àrea d'Infraestructures i Serveis Generals
Unitat Tècnica d'Infraestructures

CONTRACTACIÓ DELS SERVEIS
D'ASSISTÈNCIA TÈCNICA PER
A LA REGULARITZACIÓ
AMBIENTAL DE DIFERENTS
EDIFICIS DE LA UB

EDIFICI:
EDIFICI PALAU de LES HEURES
CAMPUS MUNDET
Pg. de la Vall d'Hebron, 171
PLÀNOL:
PLANTA SOTERRANI -1

NÚM. PLÀNOL:

02

ESCALA:

A3 -1/250


DATA:

GENER 2024

Dwg:

fk010s1 - pls.dwg

PL BAIXA I ALTELL	
SUPERFÍCIE CONSTRUÏDA	1.044,93 m2
SUPERFÍCIE ALTELL	81,20 m2
SUPERFÍCIE PORXOS 50%	-
SUPERFÍCIE TOTAL	1.126,13 m2

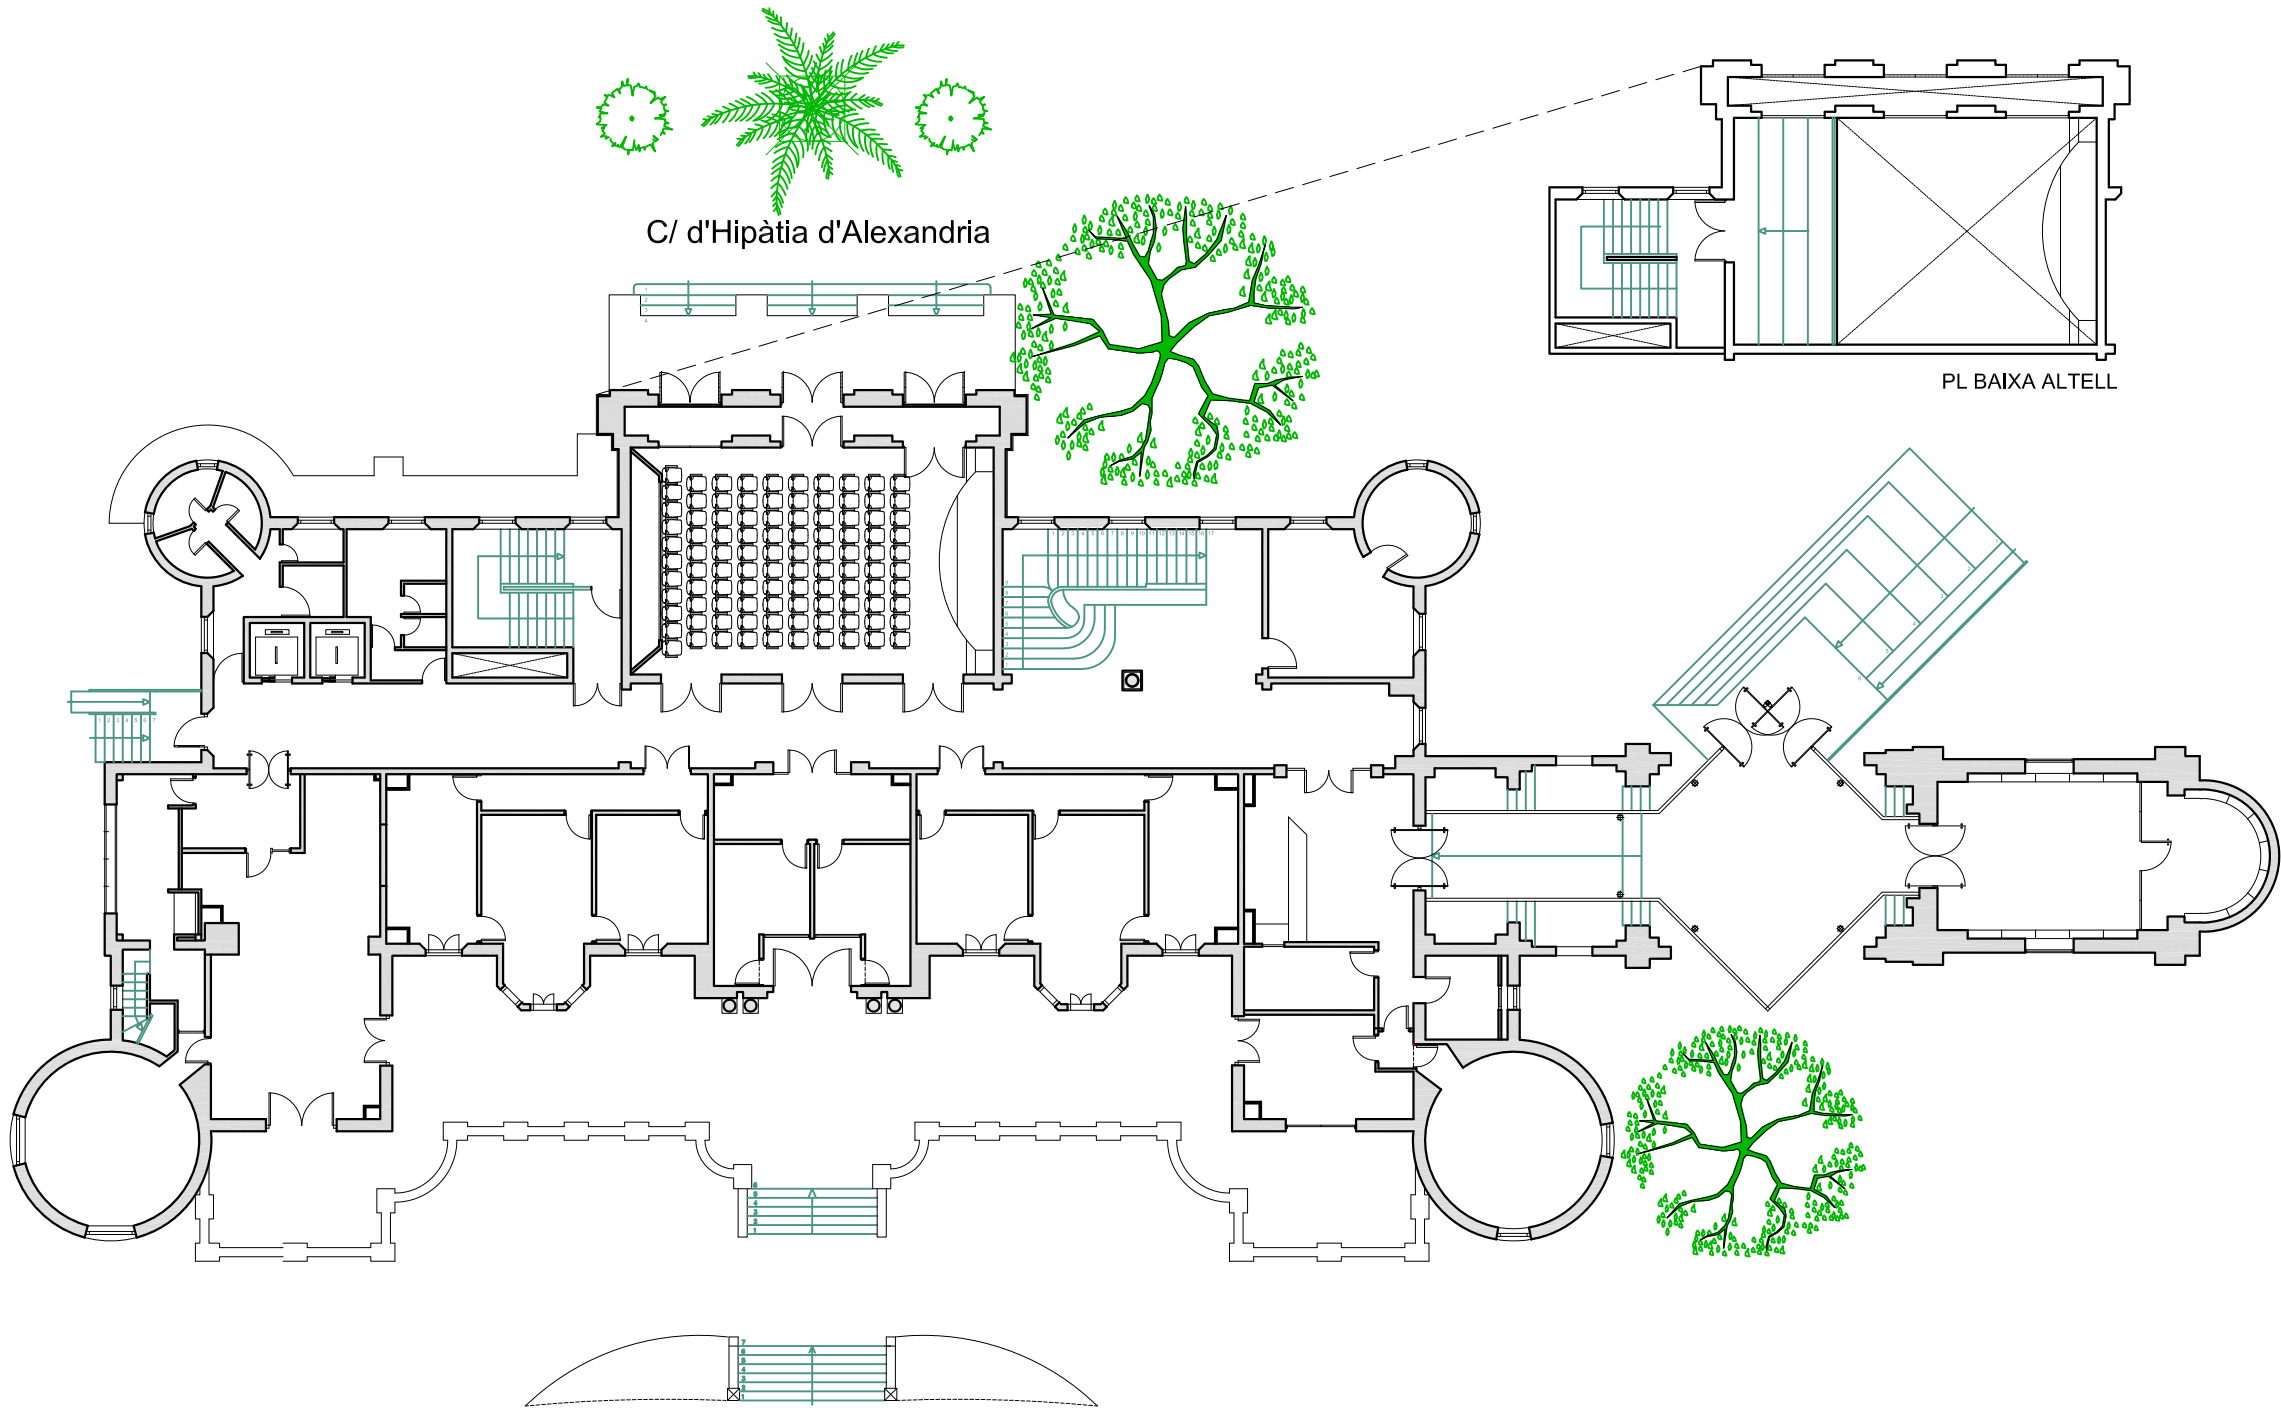

CONTRACTACIÓ DELS SERVEIS
D'ASSISTÈNCIA TÈCNICA PER
A LA REGULARITZACIÓ
AMBIENTAL DE DIFERENTS
EDIFICIS DE LA UB

EDIFICI:
EDIFICI PALAU de LES HEURES
CAMPUS MUNDET
Pg. de la Vall d'Hebron, 171
PLÀNOL:
PLANTA 000

NÚM. PLÀNOL:

03

ESCALA:


A3 -1/250

DATA:

GENER 2024


Dwg:

fk01000 - plb.dwg

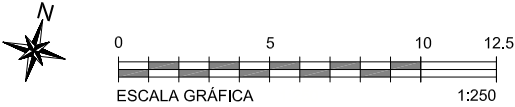

PL PRIMERA	
SUPERFÍCIE CONSTRUÏDA	798,85 m2
SUPERFÍCIE PORXOS 50%	-
SUPERFÍCIE TOTAL	798,85 m2

C/ d'Hipàtia d'Alexandria

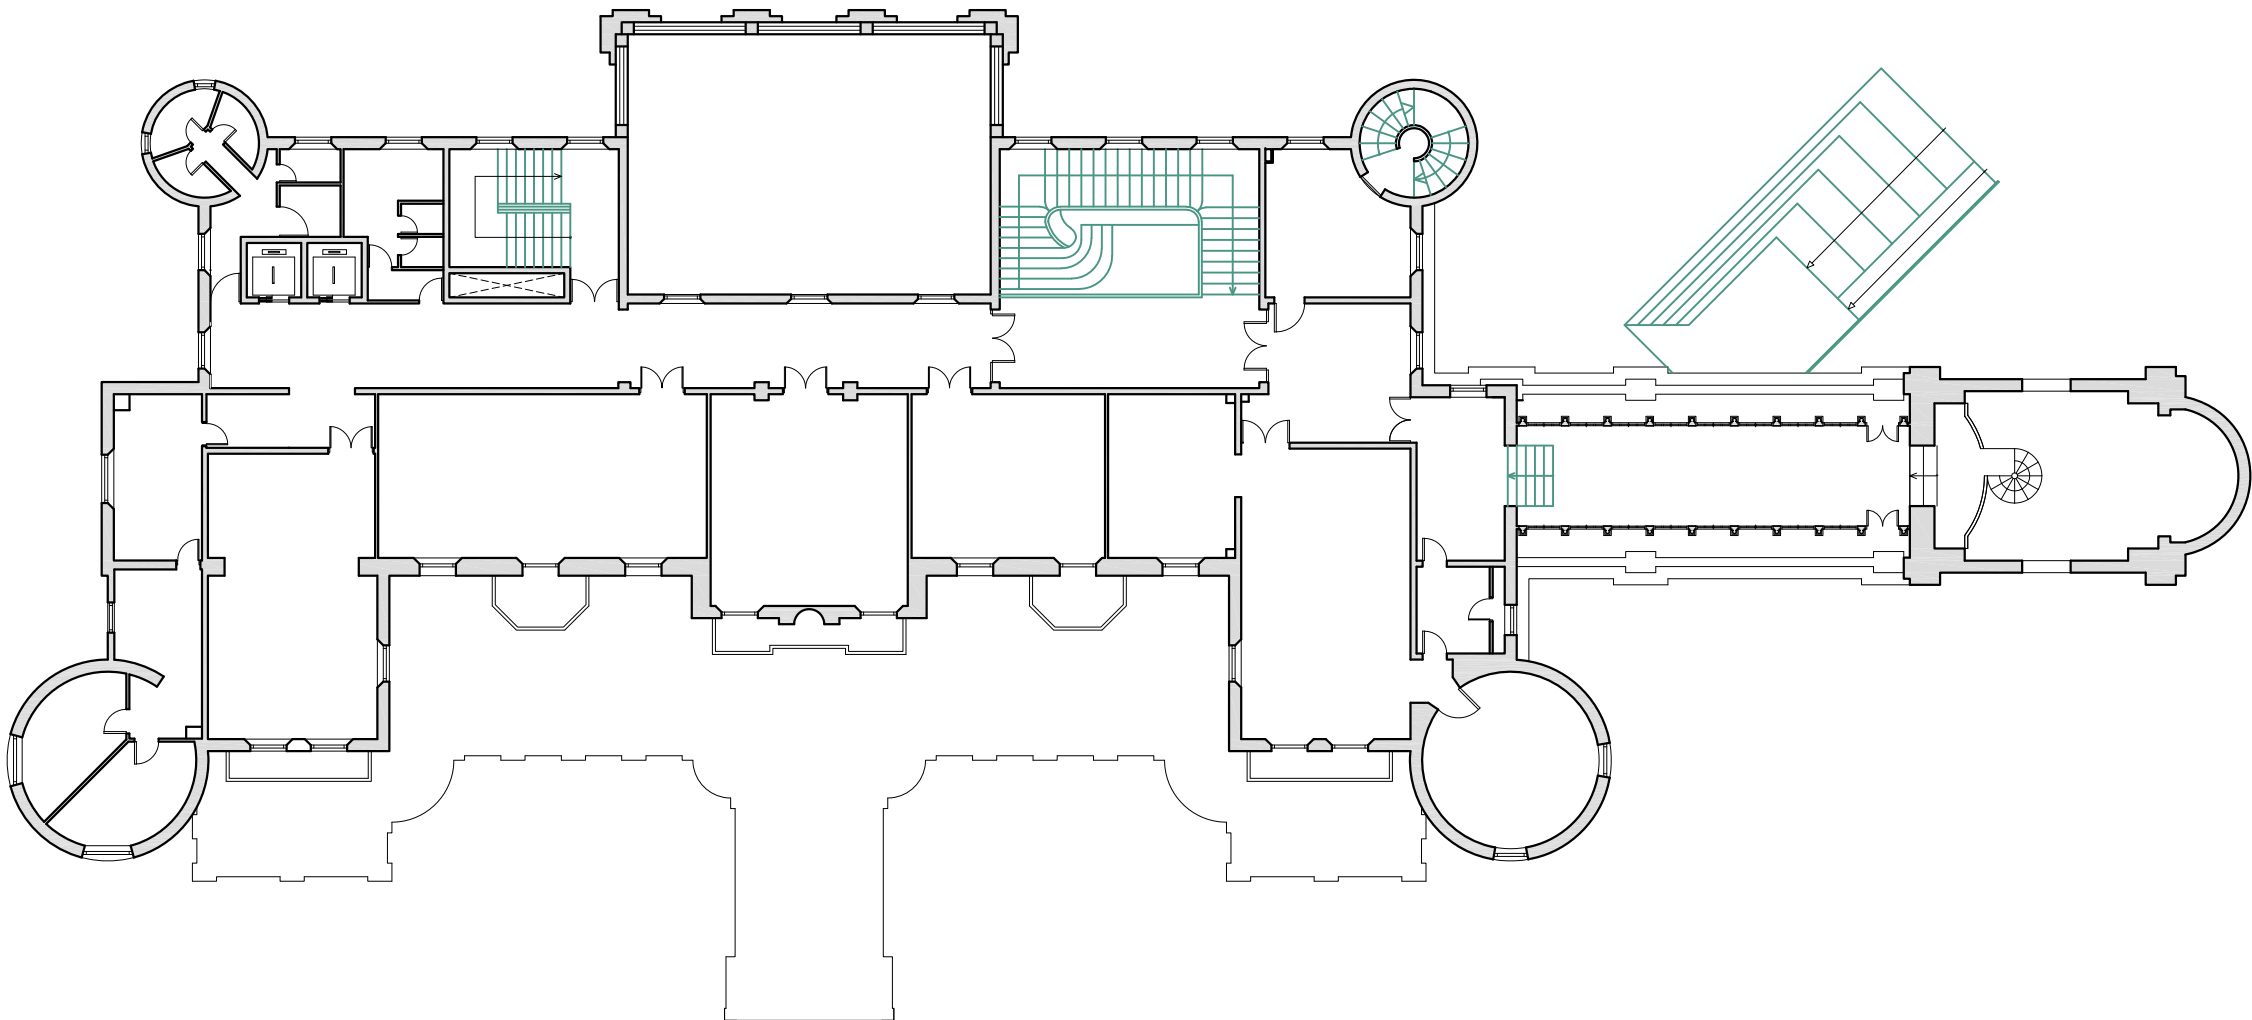



UNIVERSITAT DE
BARCELONA

Àrea d'Infraestructures i Serveis Generals
Unitat Tècnica d'Infraestructures

CONTRACTACIÓ DELS SERVEIS
D'ASSISTÈNCIA TÈCNICA PER
A LA REGULARITZACIÓ
AMBIENTAL DE DIFERENTS
EDIFICIS DE LA UB

EDIFICI:
EDIFICI PALAU de LES HEURES
CAMPUS MUNDET
Pg. de la Vall d'Hebron, 171
PLÀNOL:
PLANTA 001

NÚM. PLÀNOL:

04

ESCALA:


A3 -1/250

DATA:

GENER 2024


Dwg:

Rk01001 - pl1.dwg

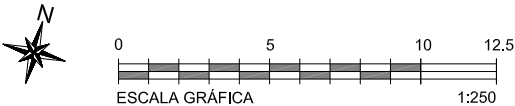

PL SEGONA	
SUPERFÍCIE CONSTRUÏDA	724,82 m2
SUPERFÍCIE PORXOS 50%	-
SUPERFÍCIE TOTAL	724,82 m2

C/ d'Hipàtia d'Alexandria

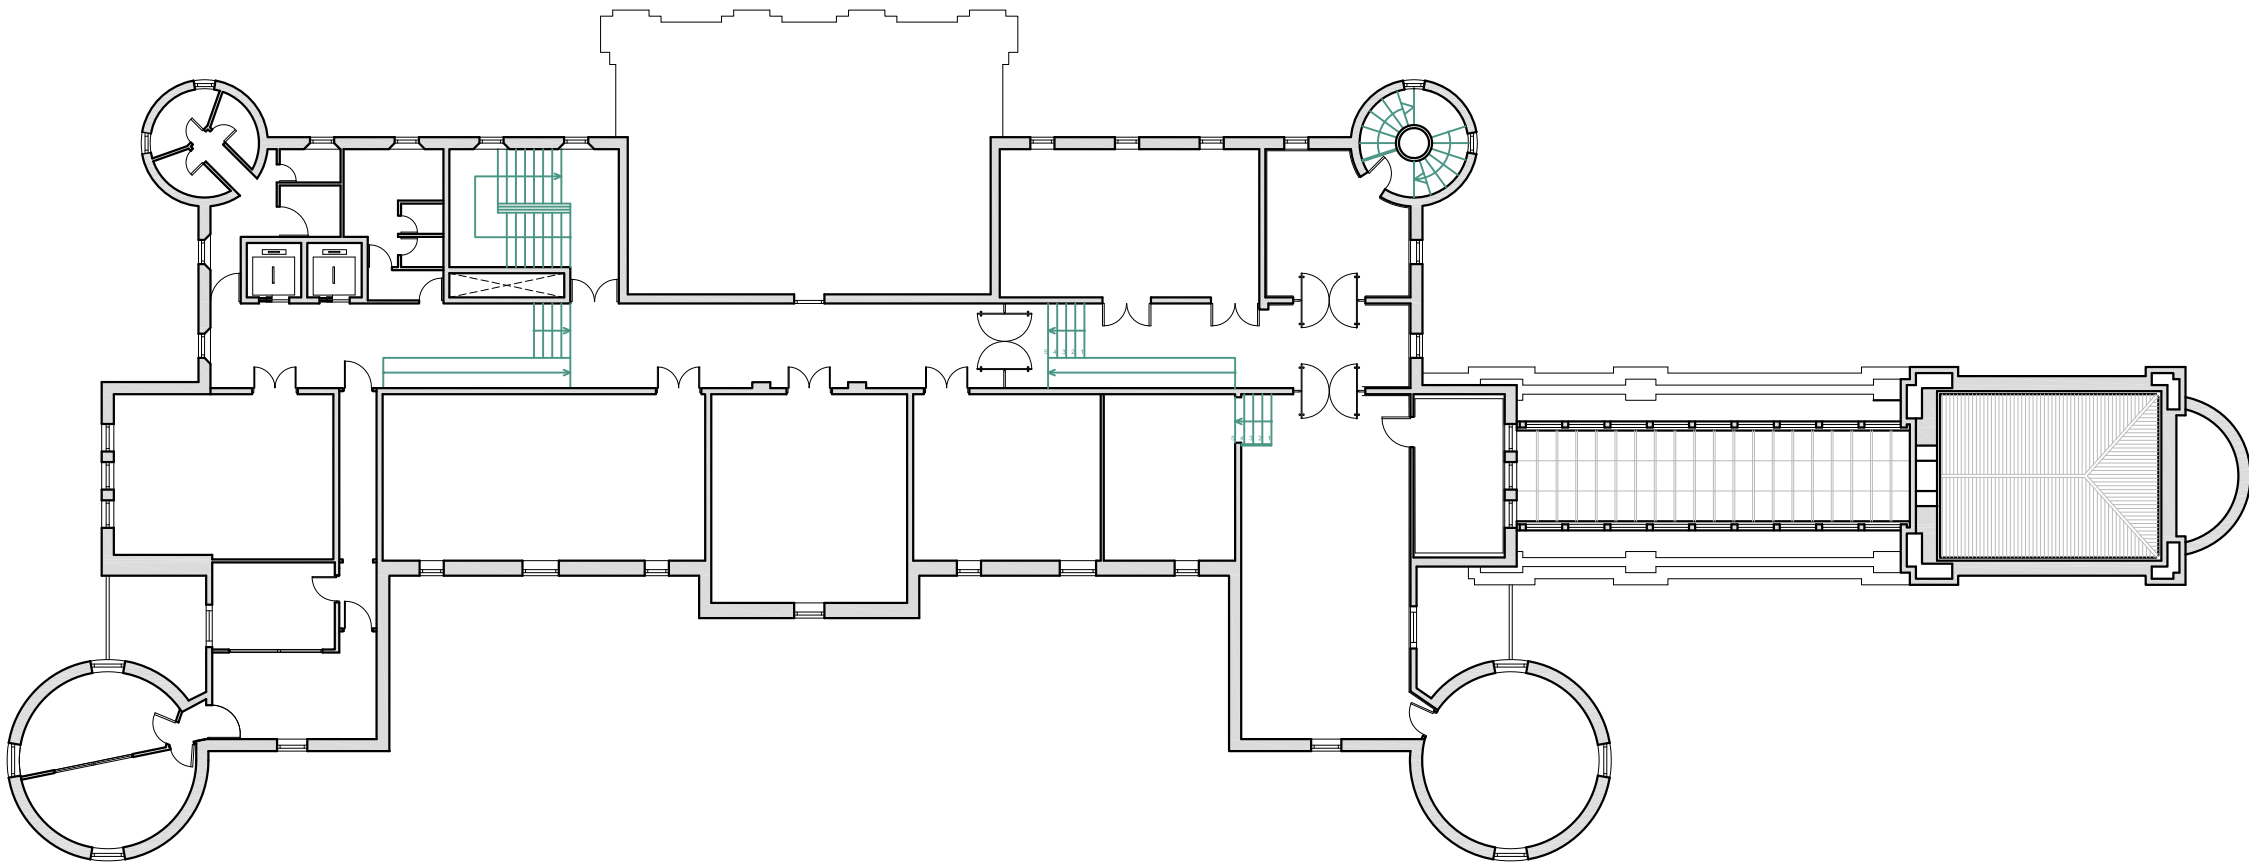



UNIVERSITAT DE
BARCELONA

Àrea d'Infraestructures i Serveis Generals
Unitat Tècnica d'Infraestructures

CONTRACTACIÓ DELS SERVEIS
D'ASSISTÈNCIA TÈCNICA PER
A LA REGULARITZACIÓ
AMBIENTAL DE DIFERENTS
EDIFICIS DE LA UB

EDIFICI:
EDIFICI PALAU de LES HEURES
CAMPUS MUNDET
Pg. de la Vall d'Hebron, 171
PLÀNOL:
PLANTA 002

NÚM. PLÀNOL:

05

ESCALA:


A3 -1/250

DATA:

GENER 2024

Dwg:

fk01002 - pl2.dwg


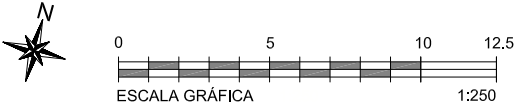




UNIVERSITAT DE
BARCELONA

Lot 4 Facultat d'Economia i Empresa

- Edifici Diagonal 690
- Edifici Diagonal 696

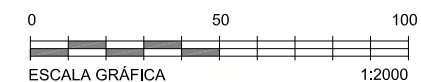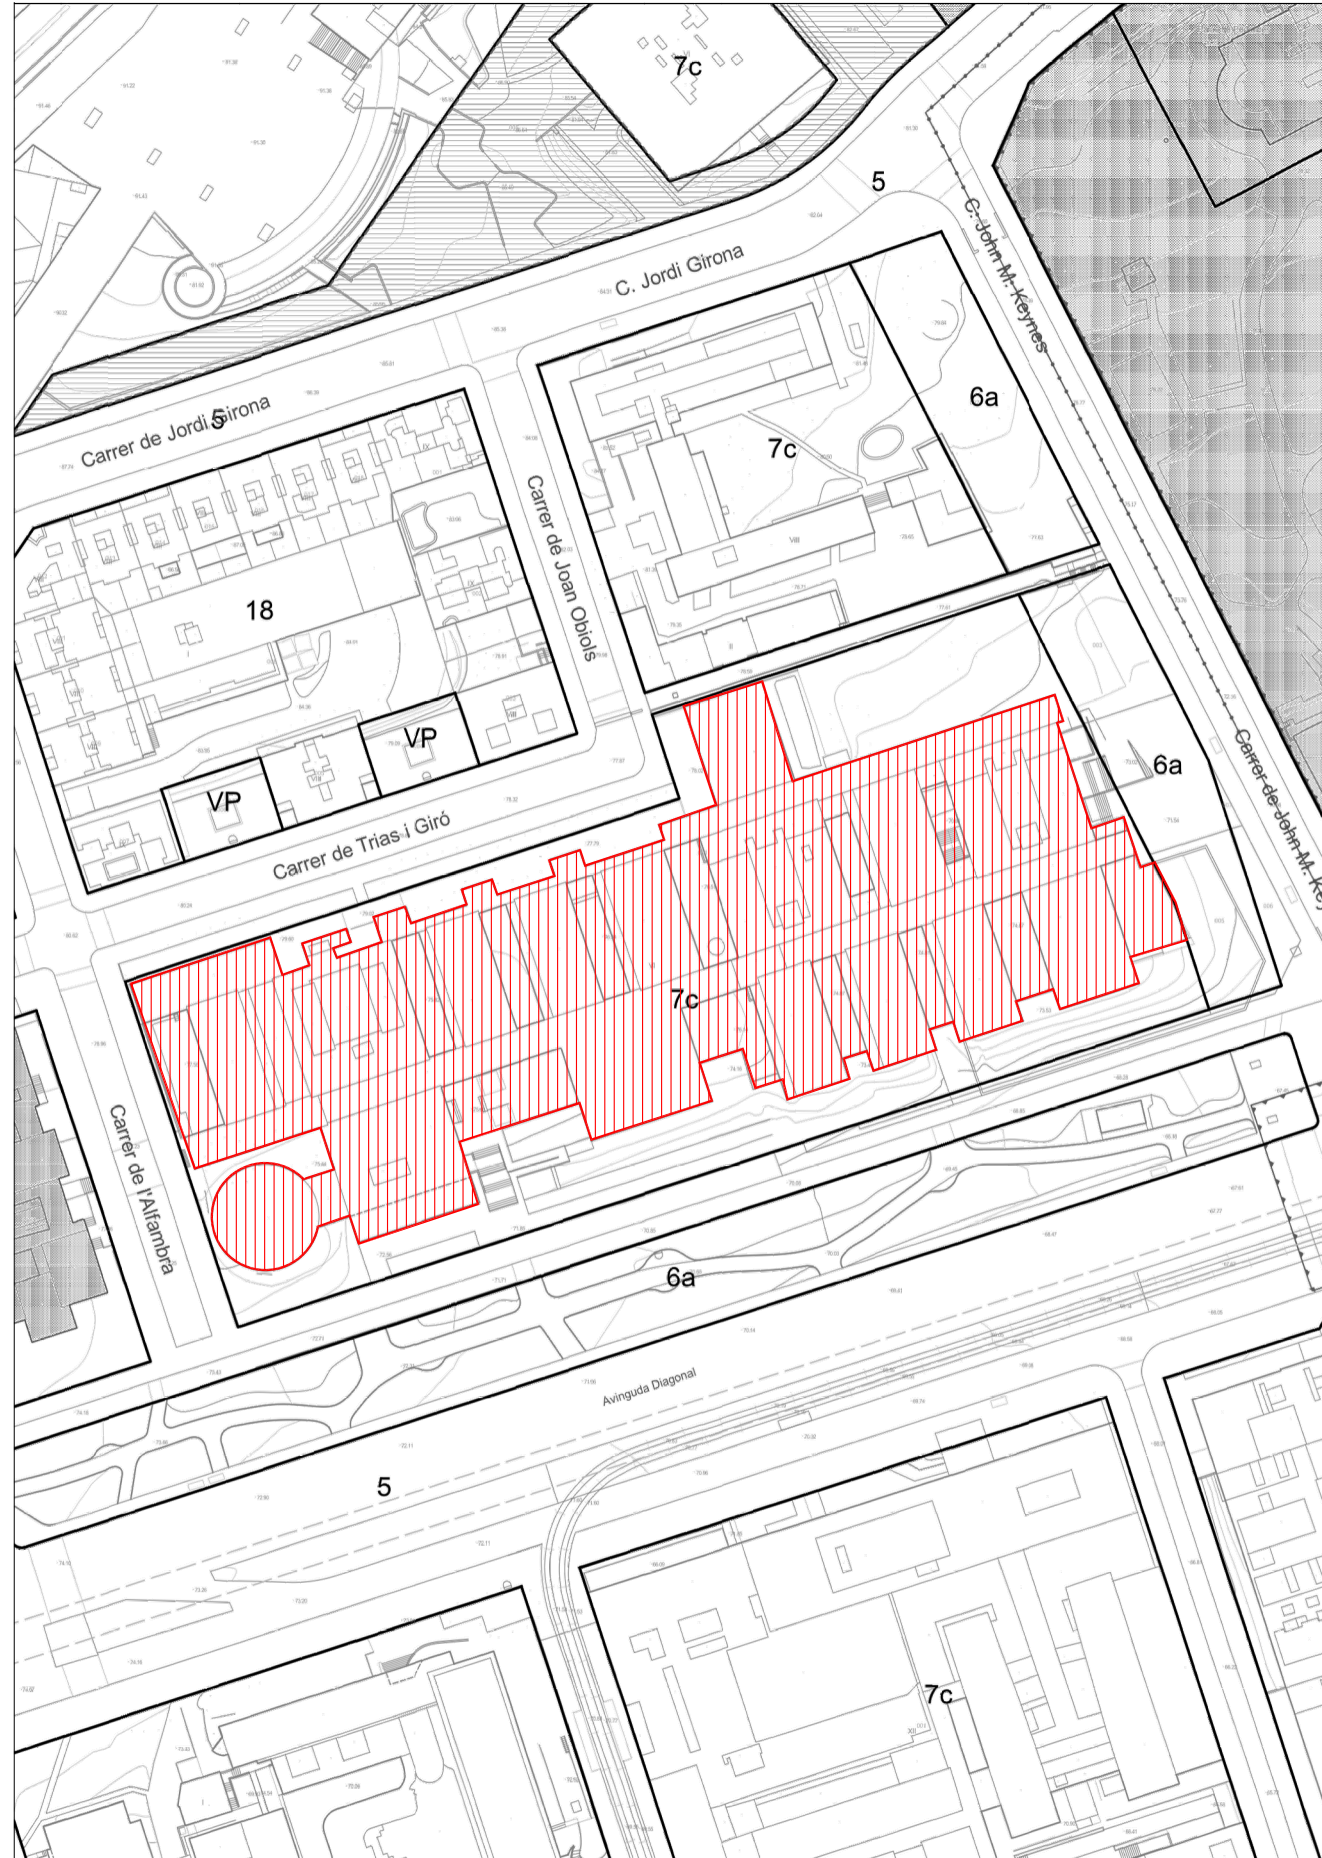

 **UNIVERSITAT DE BARCELONA**
Àrea d'Infraestructures i Serveis Generals
Unitat Tècnica d'Infraestructures

**CONTRACTACIÓ DELS SERVEIS
D'ASSISTÈNCIA TÈCNICA PER
A LA REGULARITZACIÓ
AMBIENTAL DE DIFERENTS
EDIFICIS DE LA UB**

EDIFICI:
EDIFICI ECÒNOMIQUES
FACULTAT D'ECONOMIA I EMPRESA
Av Diagonal 690-696. Barcelona 08034
PLÀNOL:
EMPLAÇAMENT

NÚM. PLÀNOL:

01

ESCALA:


A3 -1/2000

DATA:

GENER 2024

Dwg:

emplaçament econòmiques.dwg

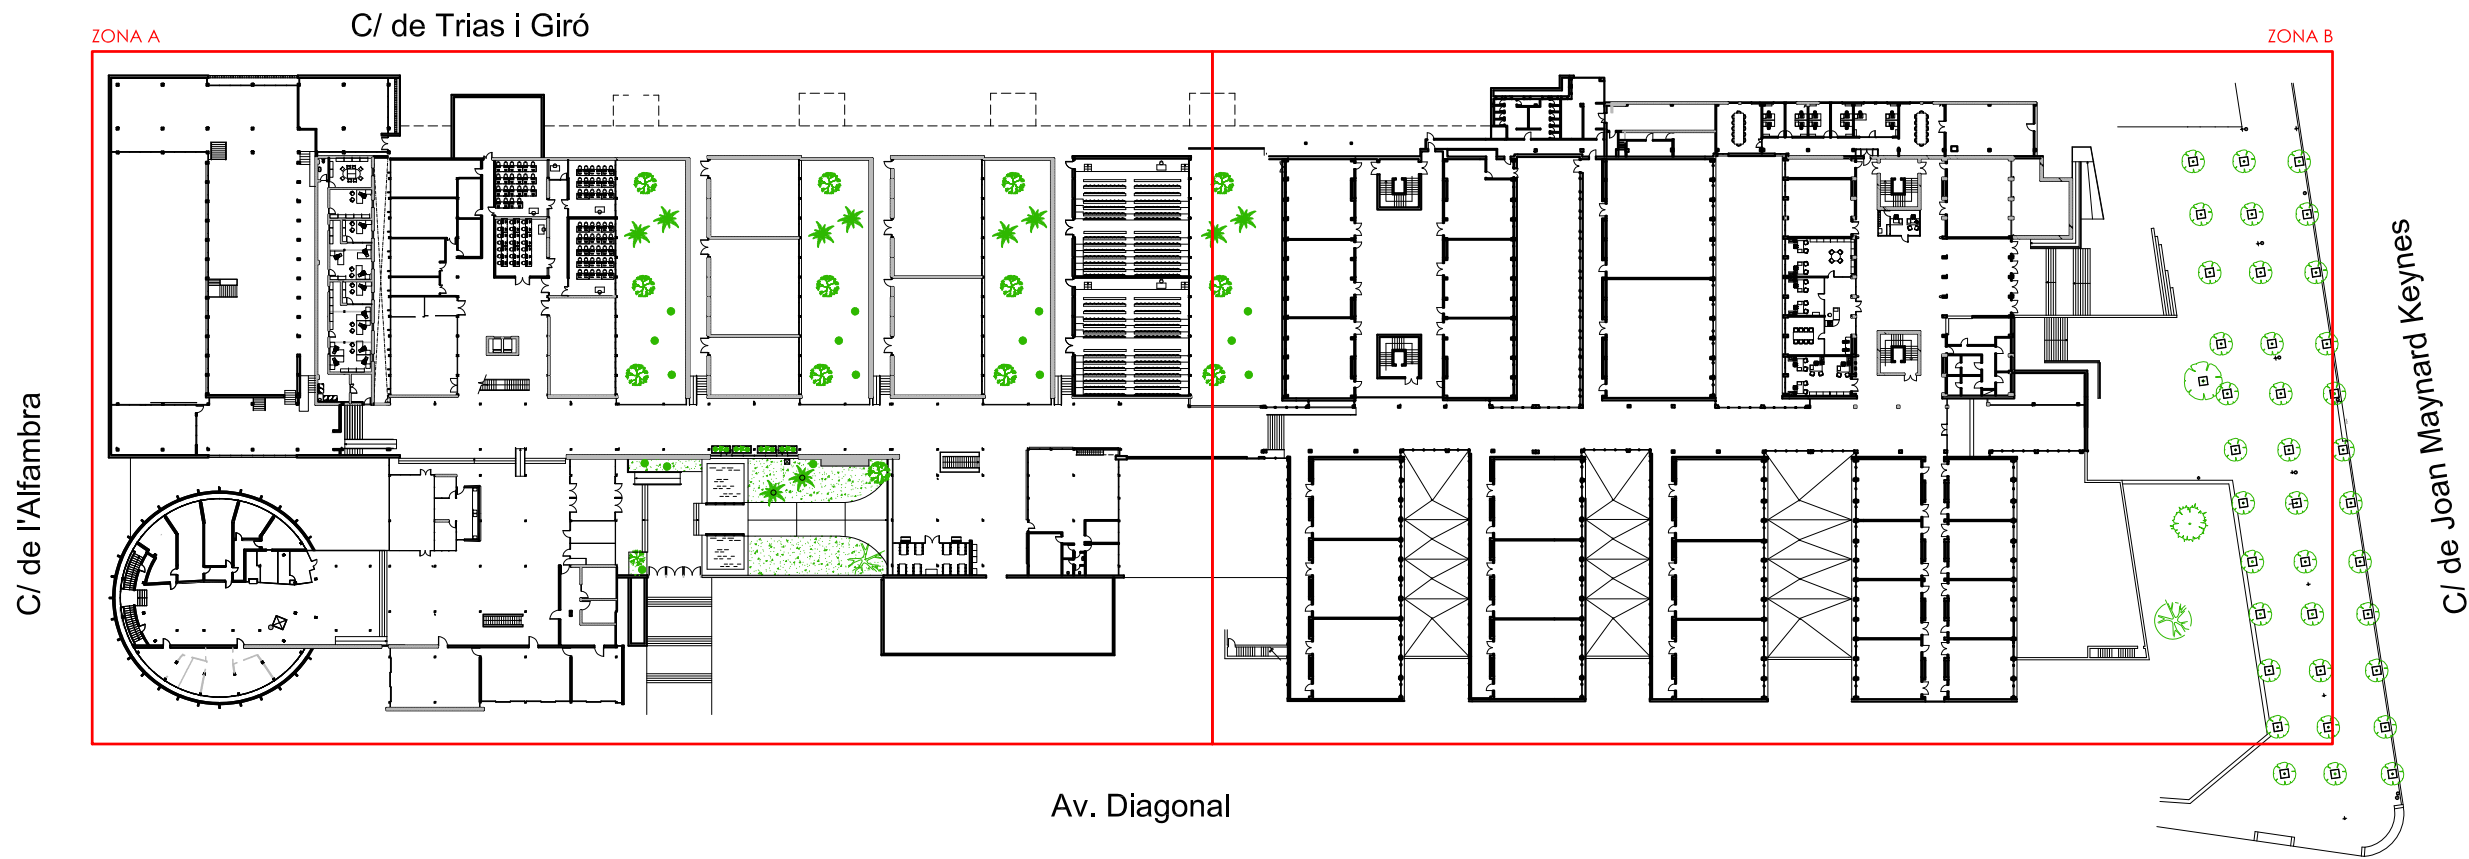



UNIVERSITAT DE
BARCELONA

Àrea d'Infraestructures i Serveis Generals
Unitat Tècnica d'Infraestructures

CONTRACTACIÓ DELS SERVEIS
D'ASSISTÈNCIA TÈCNICA PER
A LA REGULARITZACIÓ
AMBIENTAL DE DIFERENTS
EDIFICIS DE LA UB



EDIFICI:
EDIFICI ECÒNOMIQUES
FACULTAT D'ECONOMIA I EMPRESA
Av Diagonal 690-696. Barcelona 08034
PLÀNOL:
PLANTA 000 GENERAL

NÚM. PLÀNOL:
02

ESCALA:
A3 -1/1000

DATA:
GENER 2024

Dwg: 080317 econòmiques j12.dwg

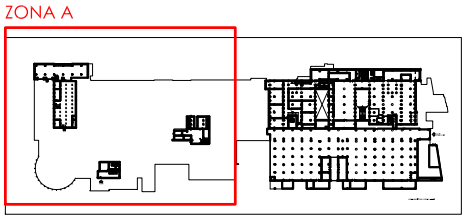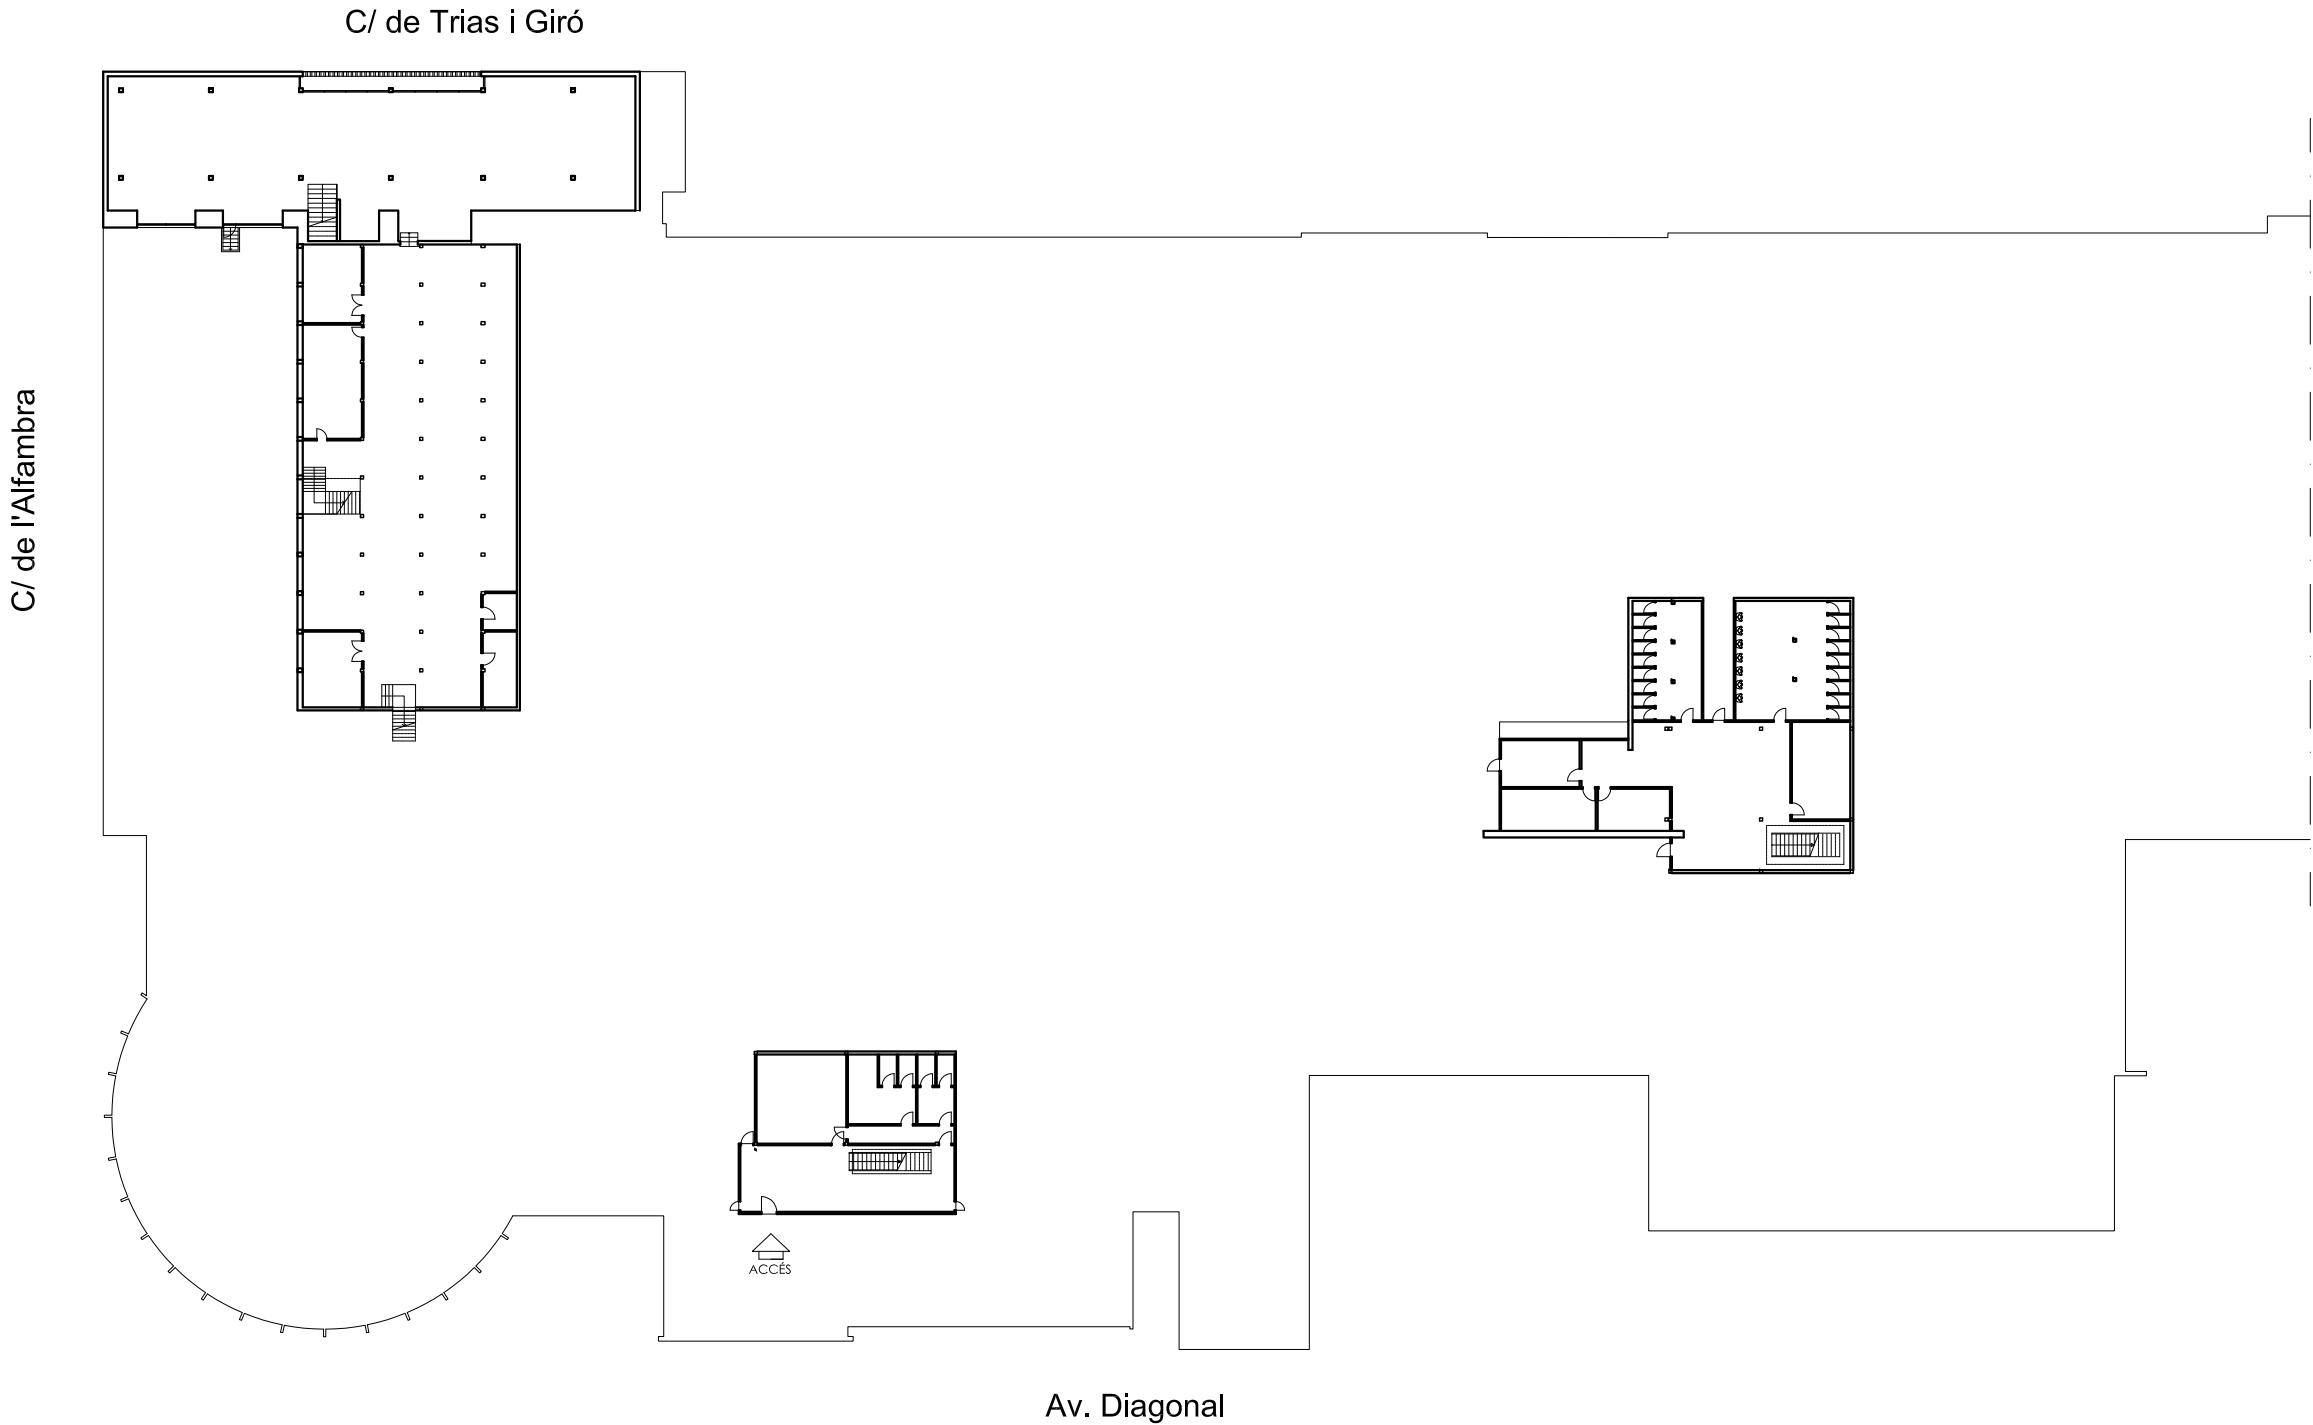

 **UNIVERSITAT DE BARCELONA**
Àrea d'Infraestructures i Serveis Generals
Unitat Tècnica d'Infraestructures

**CONTRACTACIÓ DELS SERVEIS
D'ASSISTÈNCIA TÈCNICA PER
A LA REGULARITZACIÓ
AMBIENTAL DE DIFERENTS
EDIFICIS DE LA UB**

EDIFICI:
EDIFICI ECÒNOMIQUES
FACULTAT D'ECONOMIA I EMPRESA
Av Diagonal 690-696. Barcelona 08034
PLÀNOL:
PLANTA SOTERRANI (ZONA A)

NÚM. PLÀNOL:

03

ESCALA:


A3 -1/500



DATA:

GENER 2024

Dwg:

080317 econòmiques j12.dwg

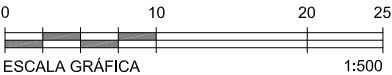

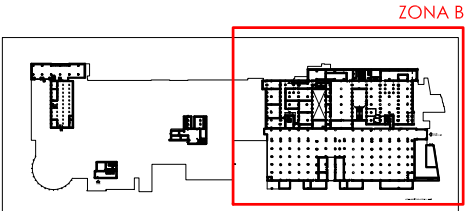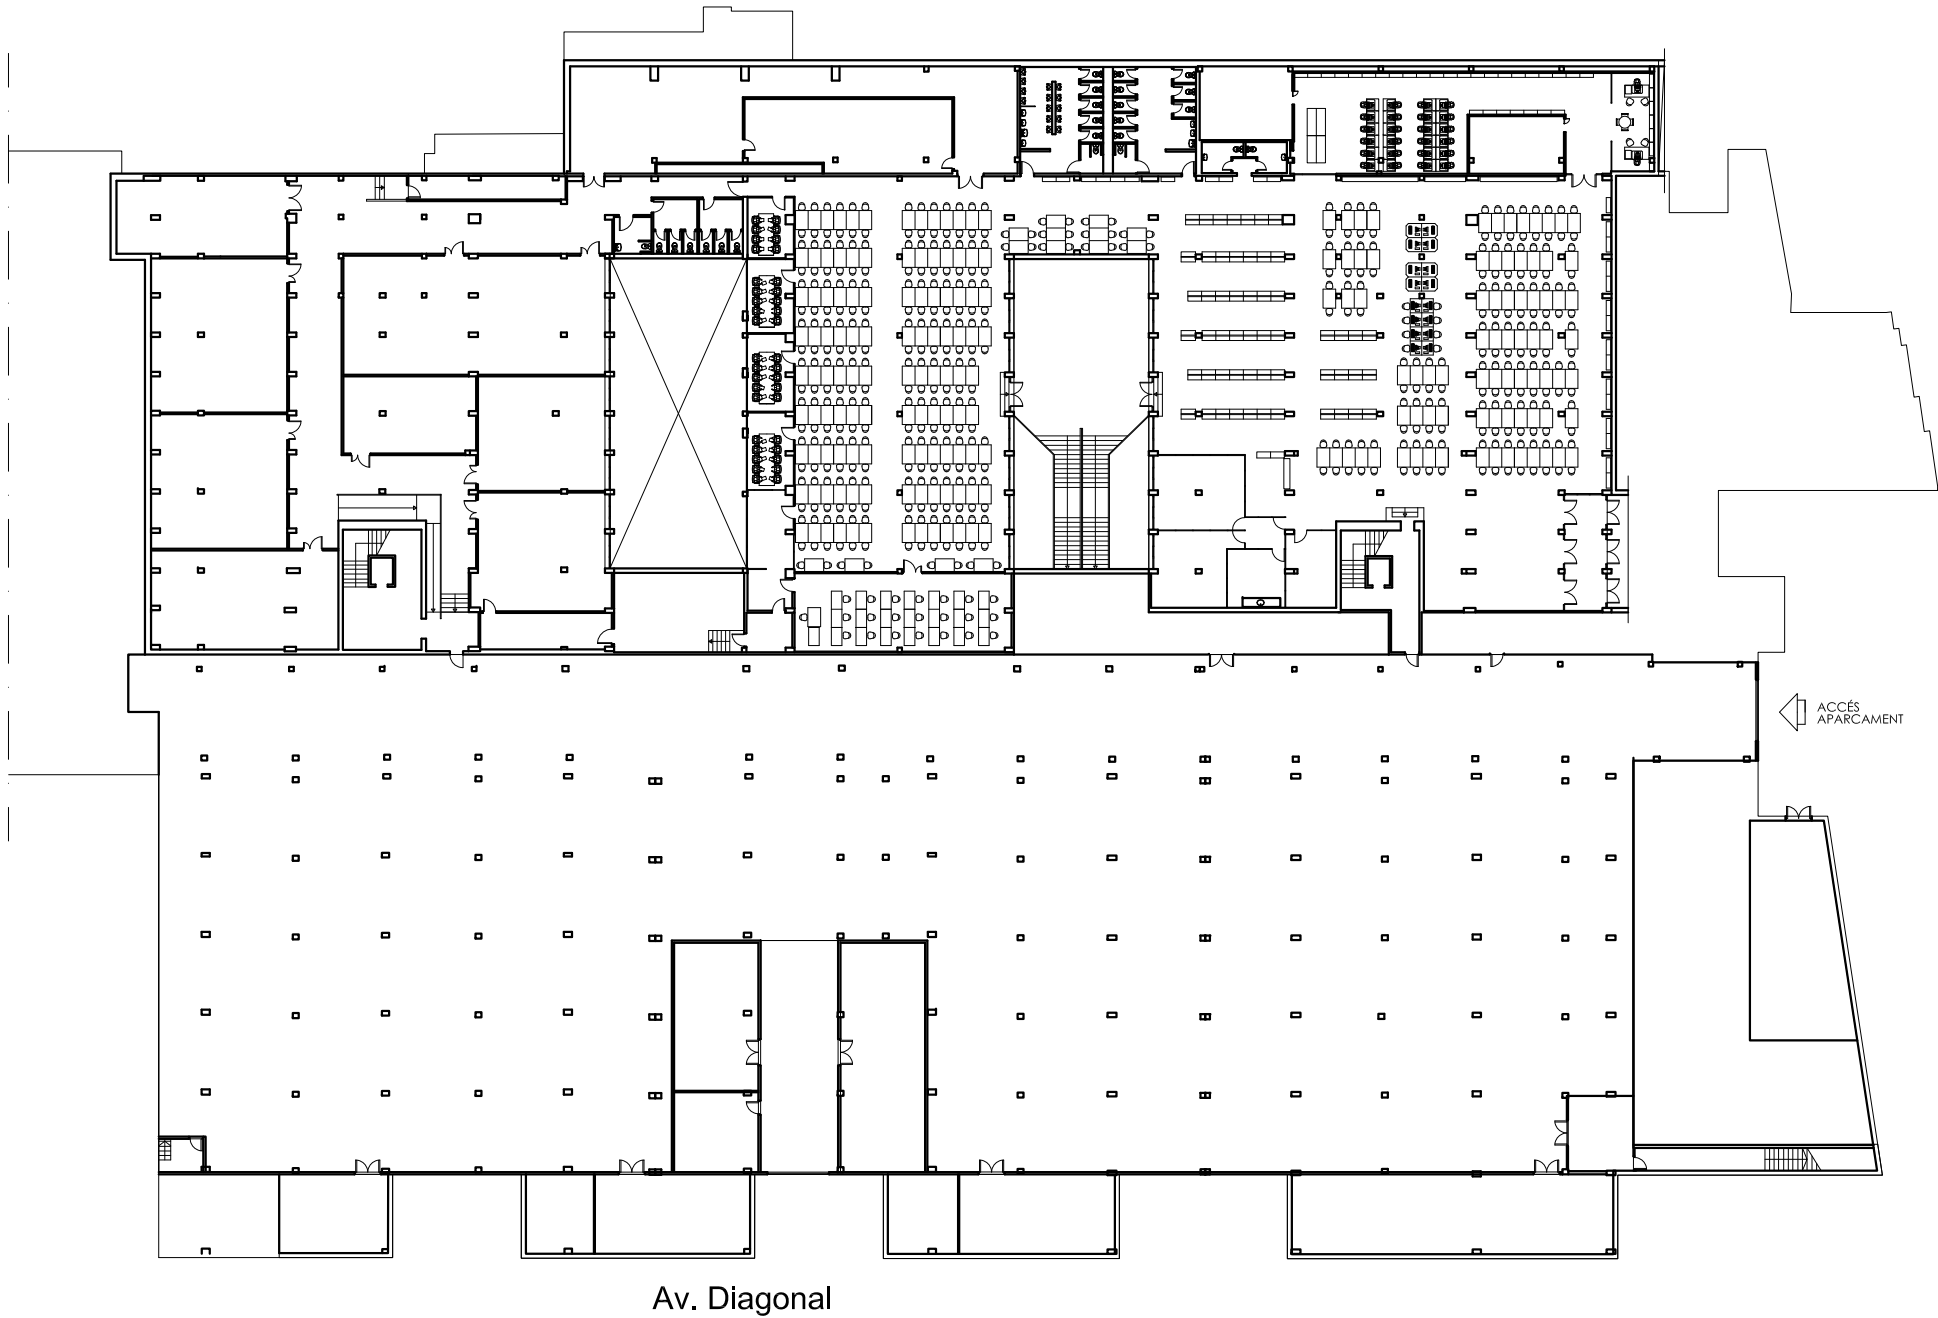

 **UNIVERSITAT DE BARCELONA**
Àrea d'Infraestructures i Serveis Generals
Unitat Tècnica d'Infraestructures

**CONTRACTACIÓ DELS SERVEIS
D'ASSISTÈNCIA TÈCNICA PER
A LA REGULARITZACIÓ
AMBIENTAL DE DIFERENTS
EDIFICIS DE LA UB**

EDIFICI:
EDIFICI ECÒNOMIQUES
FACULTAT D'ECONOMIA I EMPRESA
Av Diagonal 690-696. Barcelona 08034
PLÀNOL:
PLANTA SOTERRANI (ZONA B)

NÚM. PLÀNOL:

04

ESCALA:


A3 -1/500

DATA:

GENER 2024

Dwg:

080317 econòmiques j12.dwg

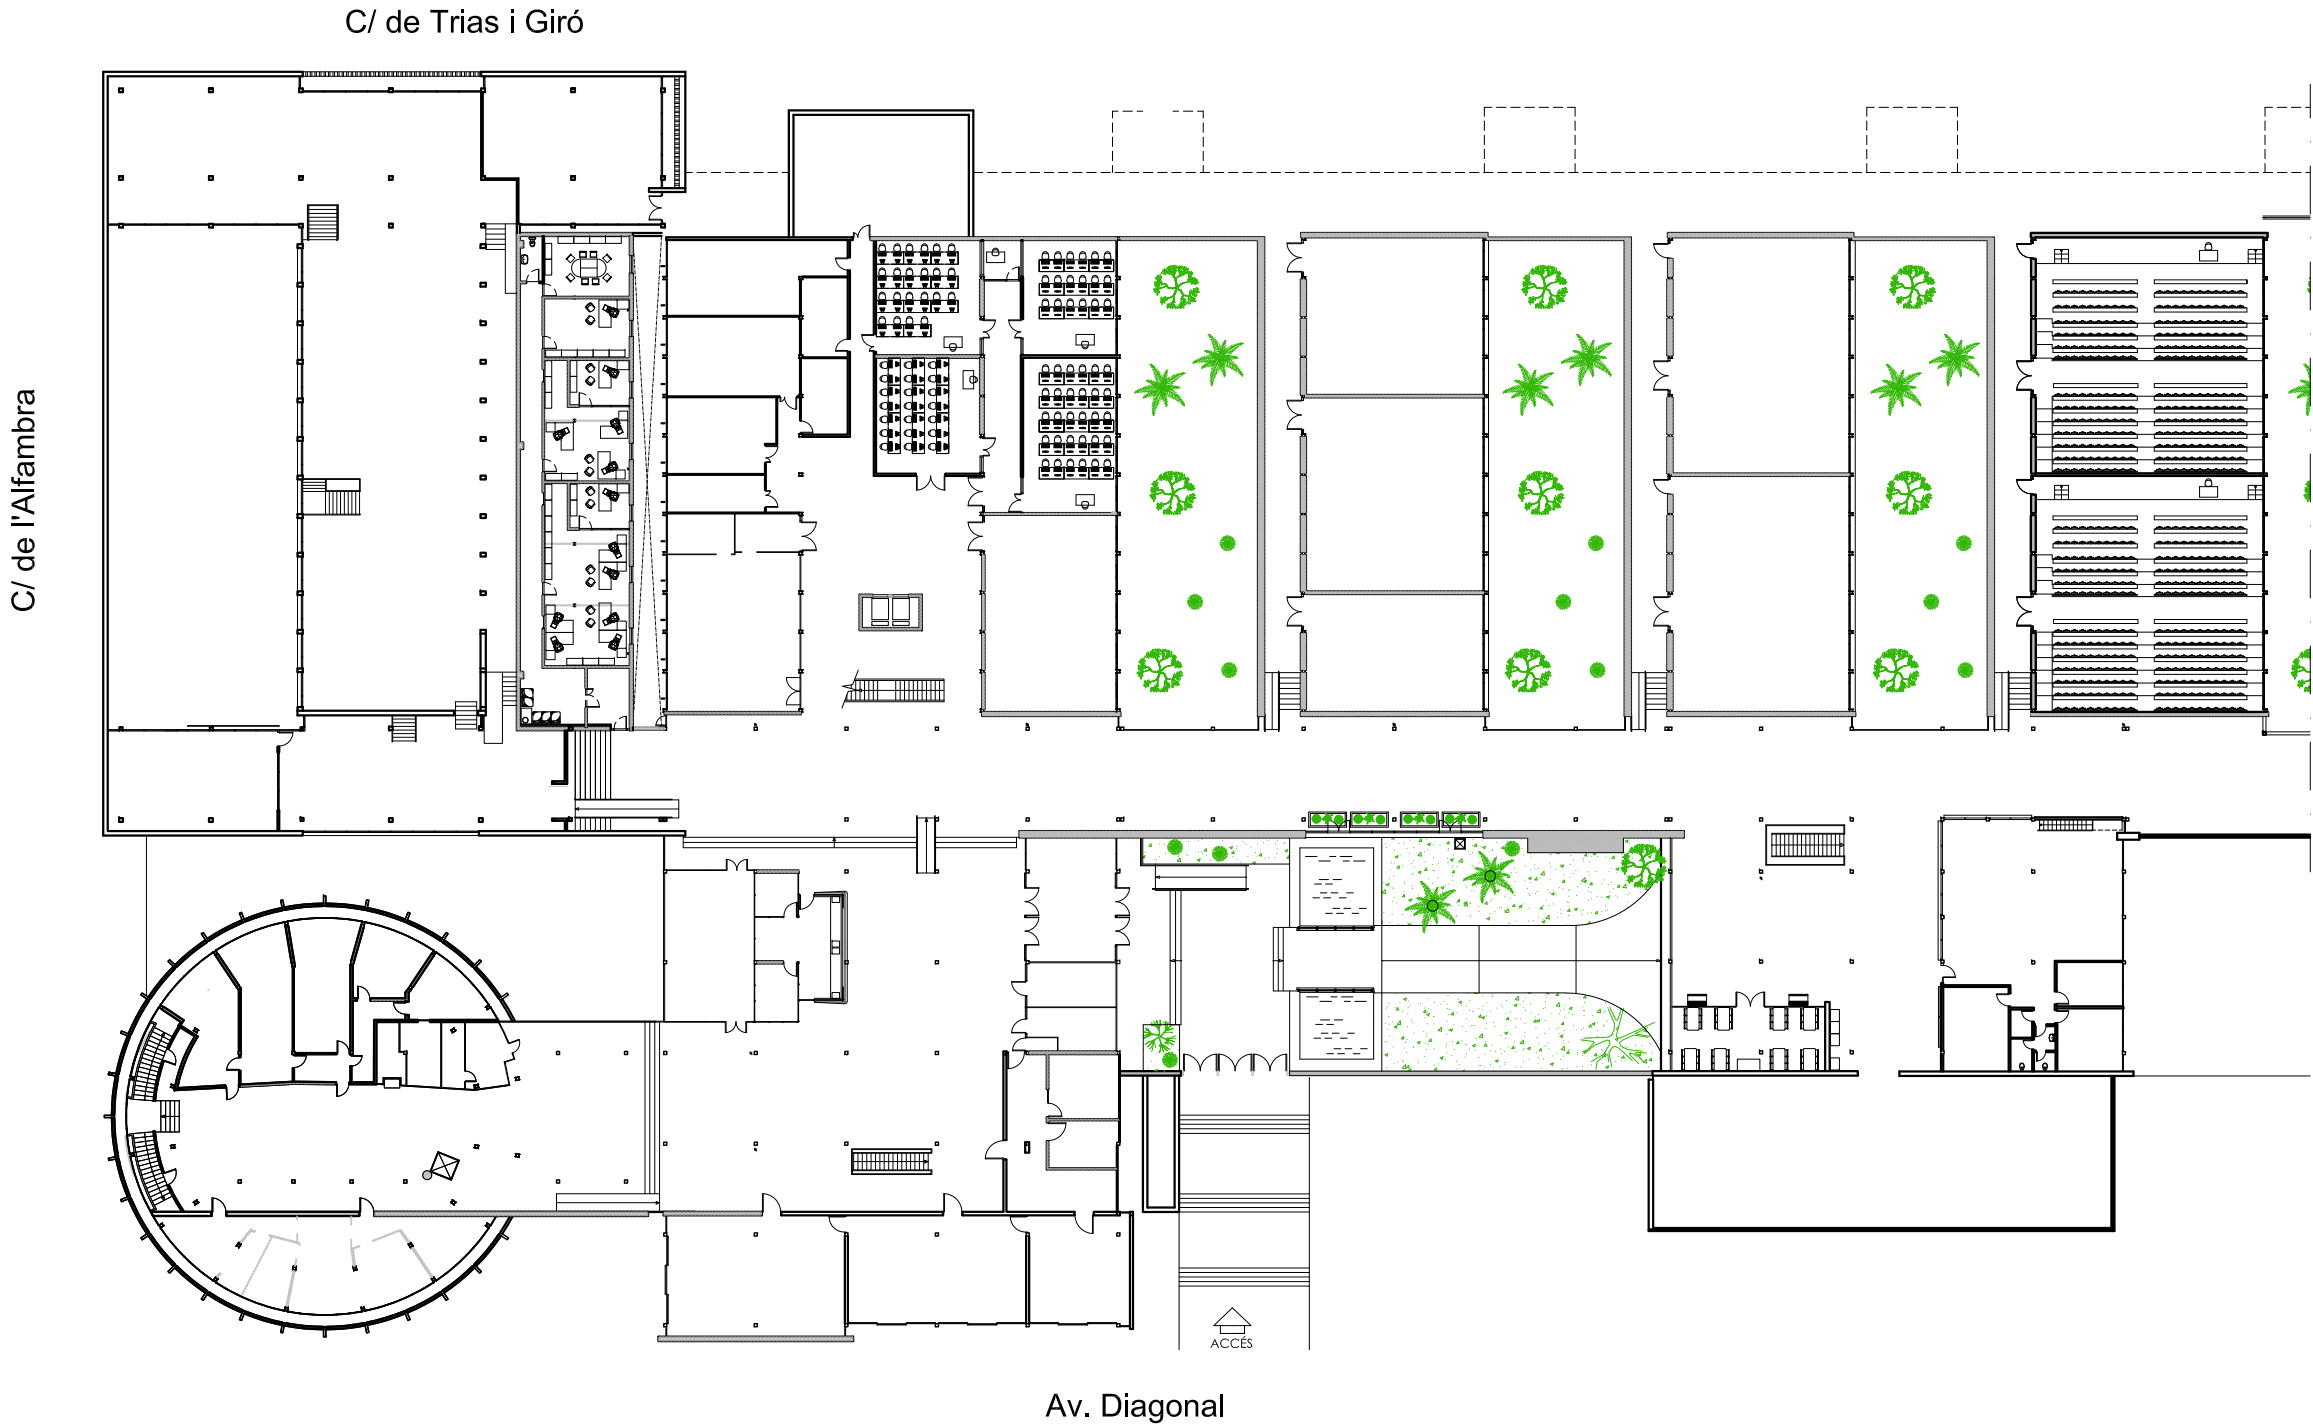

Àrea d'Infraestructures i Serveis Generals
Unitat Tècnica d'Infraestructures

CONTRACTACIÓ DELS SERVEIS
D'ASSISTÈNCIA TÈCNICA PER
A LA REGULARITZACIÓ
AMBIENTAL DE DIFERENTS
EDIFICIS DE LA UB

EDIFICI:
EDIFICI ECÒNOMIQUES
FACULTAT D'ECONOMIA I EMPRESA
Av Diagonal 690-696. Barcelona 08034
PLÀNOL:
PLANTA BAIXA (ZONA A)

NÚM. PLÀNOL:

05

ESCALA:


A3 -1/500



DATA:

GENER 2024

Dwg:

080317 econòmiques j12.dwg

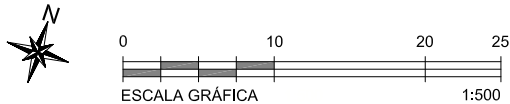

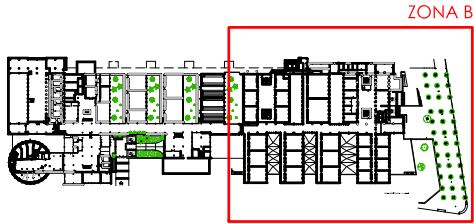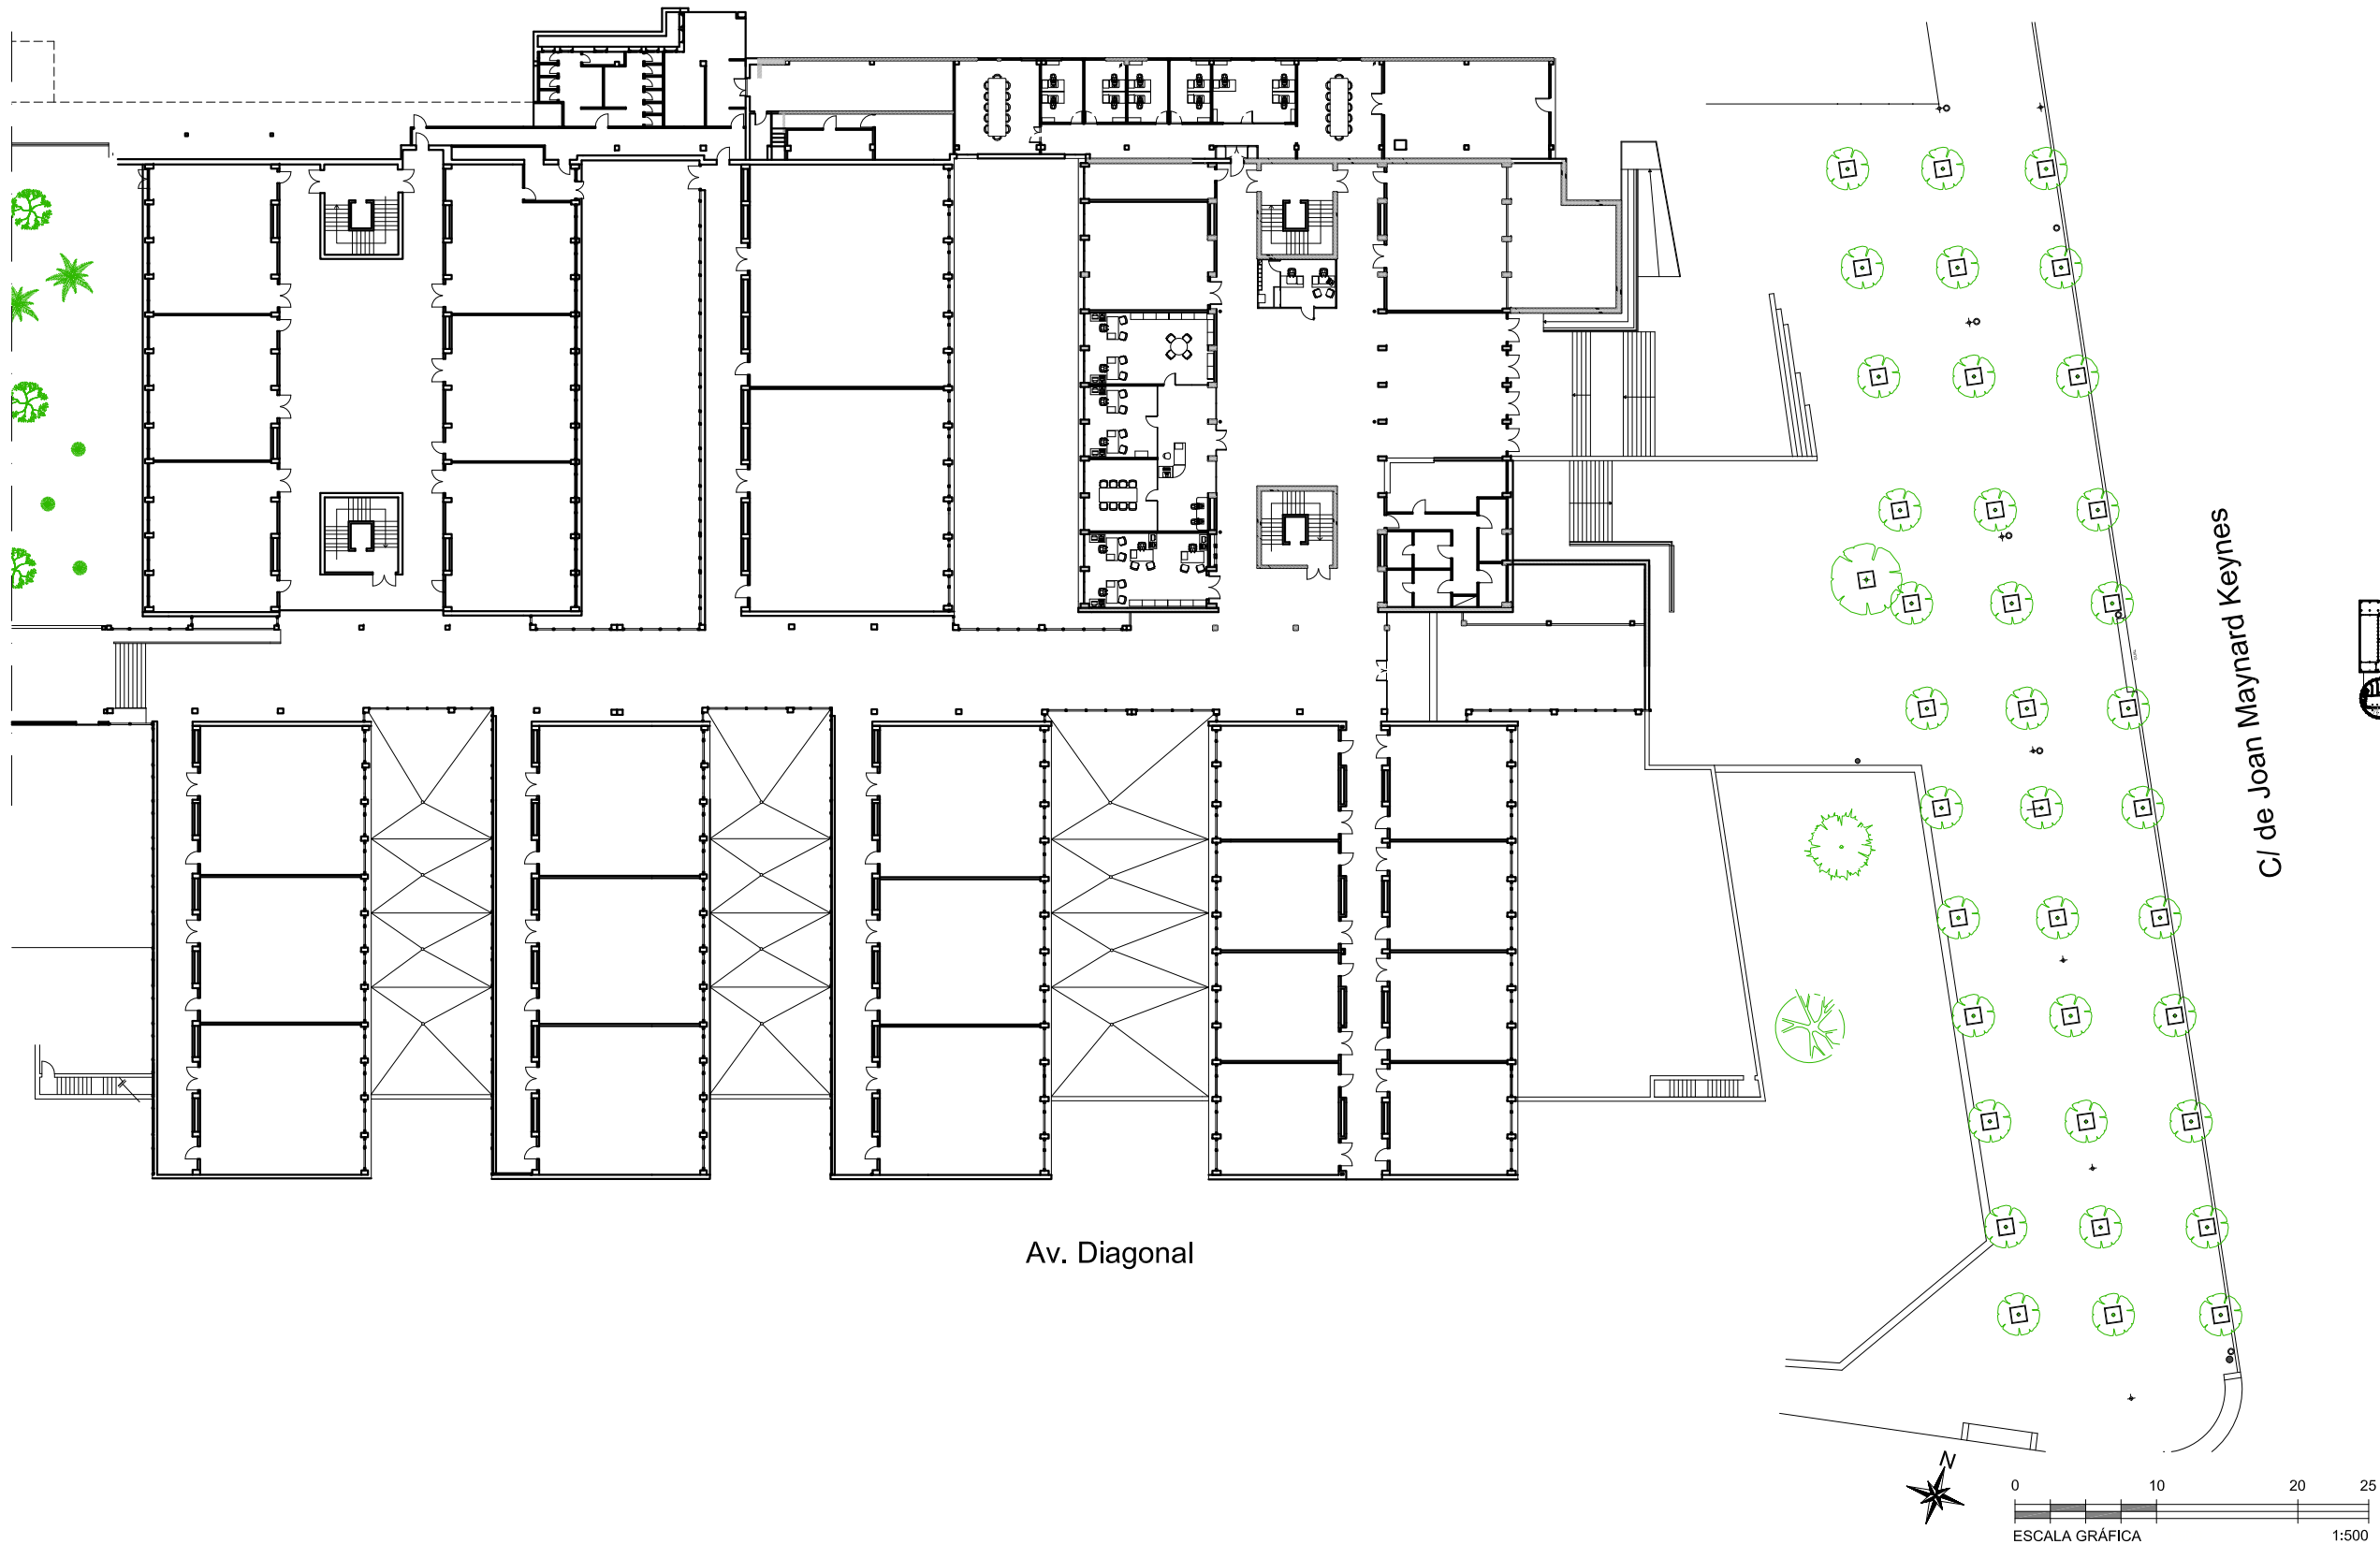

 **UNIVERSITAT DE BARCELONA**
Àrea d'Infraestructures i Serveis Generals
Unitat Tècnica d'Infraestructures

**CONTRACTACIÓ DELS SERVEIS
D'ASSISTÈNCIA TÈCNICA PER
A LA REGULARITZACIÓ
AMBIENTAL DE DIFERENTS
EDIFICIS DE LA UB**

EDIFICI:
EDIFICI ECÒNOMIQUES
FACULTAT D'ECONOMIA I EMPRESA
Av Diagonal 690-696. Barcelona 08034
PLÀNOL:
PLANTA BAIXA (ZONA B)

NÚM. PLÀNOL:

06

ESCALA:



A3 -1/500

DATA:

GENER 2024

Dwg:

080317 econòmiques j12.dwg

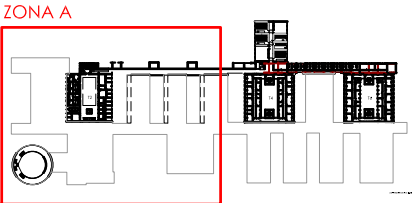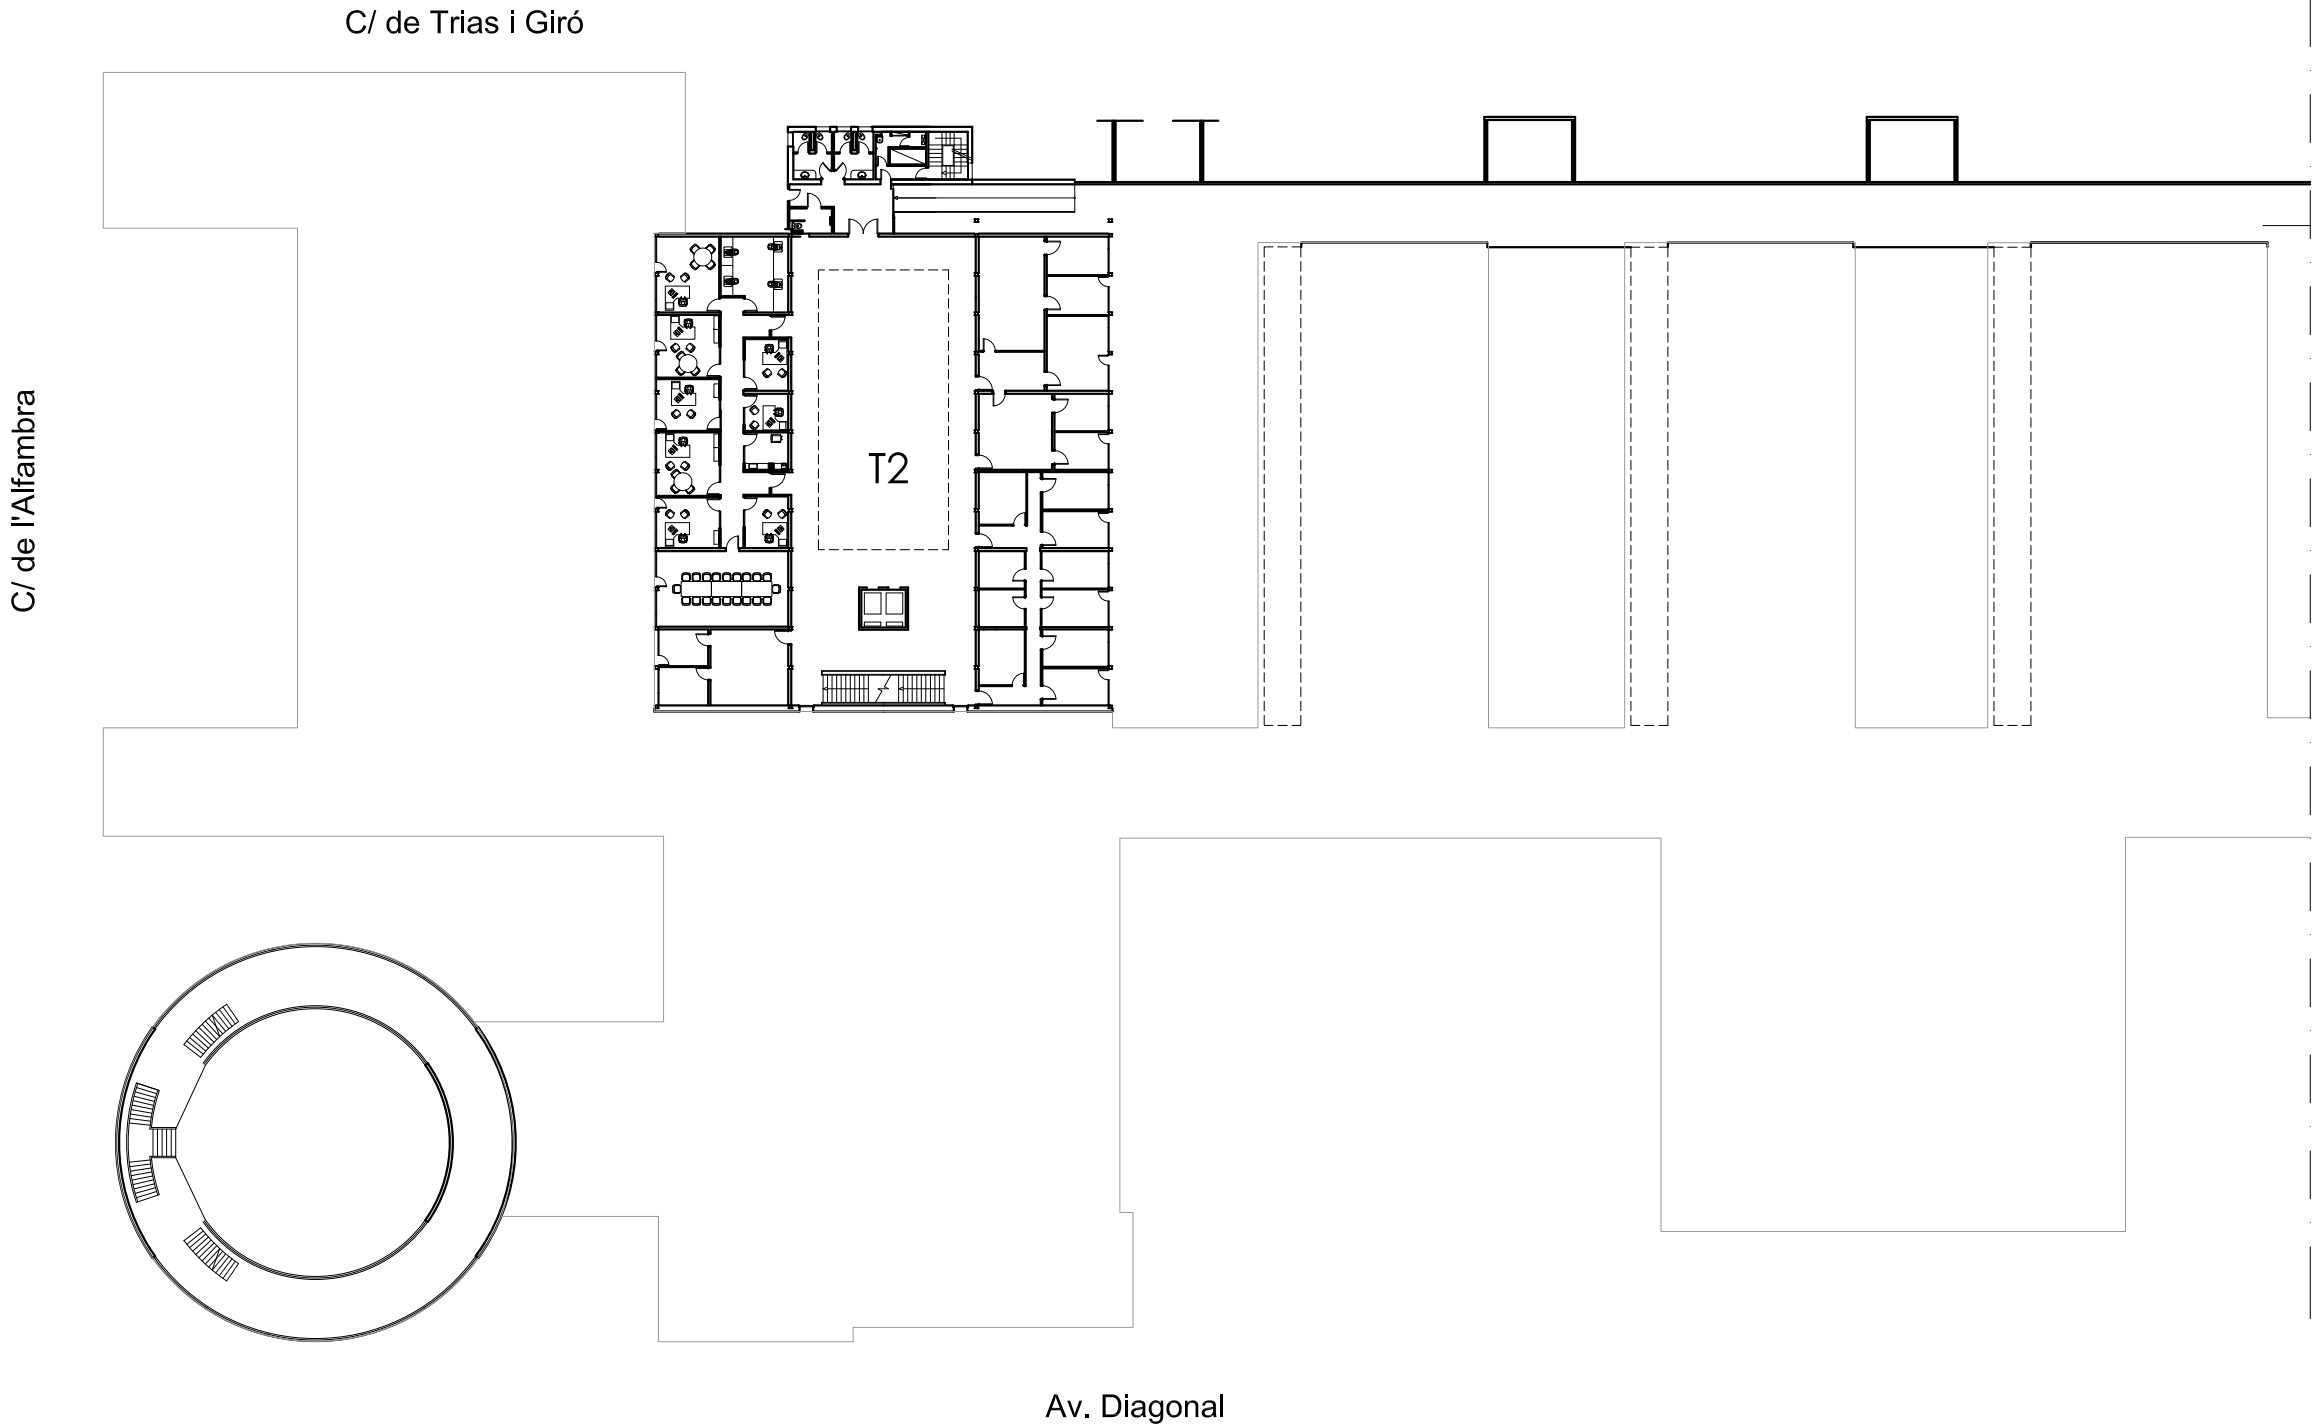



UNIVERSITAT DE
BARCELONA

Àrea d'Infraestructures i Serveis Generals
Unitat Tècnica d'Infraestructures

CONTRACTACIÓ DELS SERVEIS
D'ASSISTÈNCIA TÈCNICA PER
A LA REGULARITZACIÓ
AMBIENTAL DE DIFERENTS
EDIFICIS DE LA UB

EDIFICI:
EDIFICI ECÒNOMIQUES
FACULTAT D'ECONOMIA I EMPRESA
Av Diagonal 690-696. Barcelona 08034
PLÀNOL:
PLANTA PRIMERA (ZONA A)

NÚM. PLÀNOL:

07

ESCALA:


A3 -1/500


DATA:

GENER 2024


Dwg:

080317 econòmiques j12.dwg

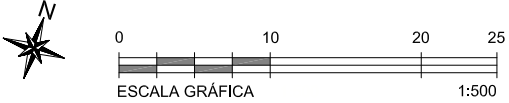

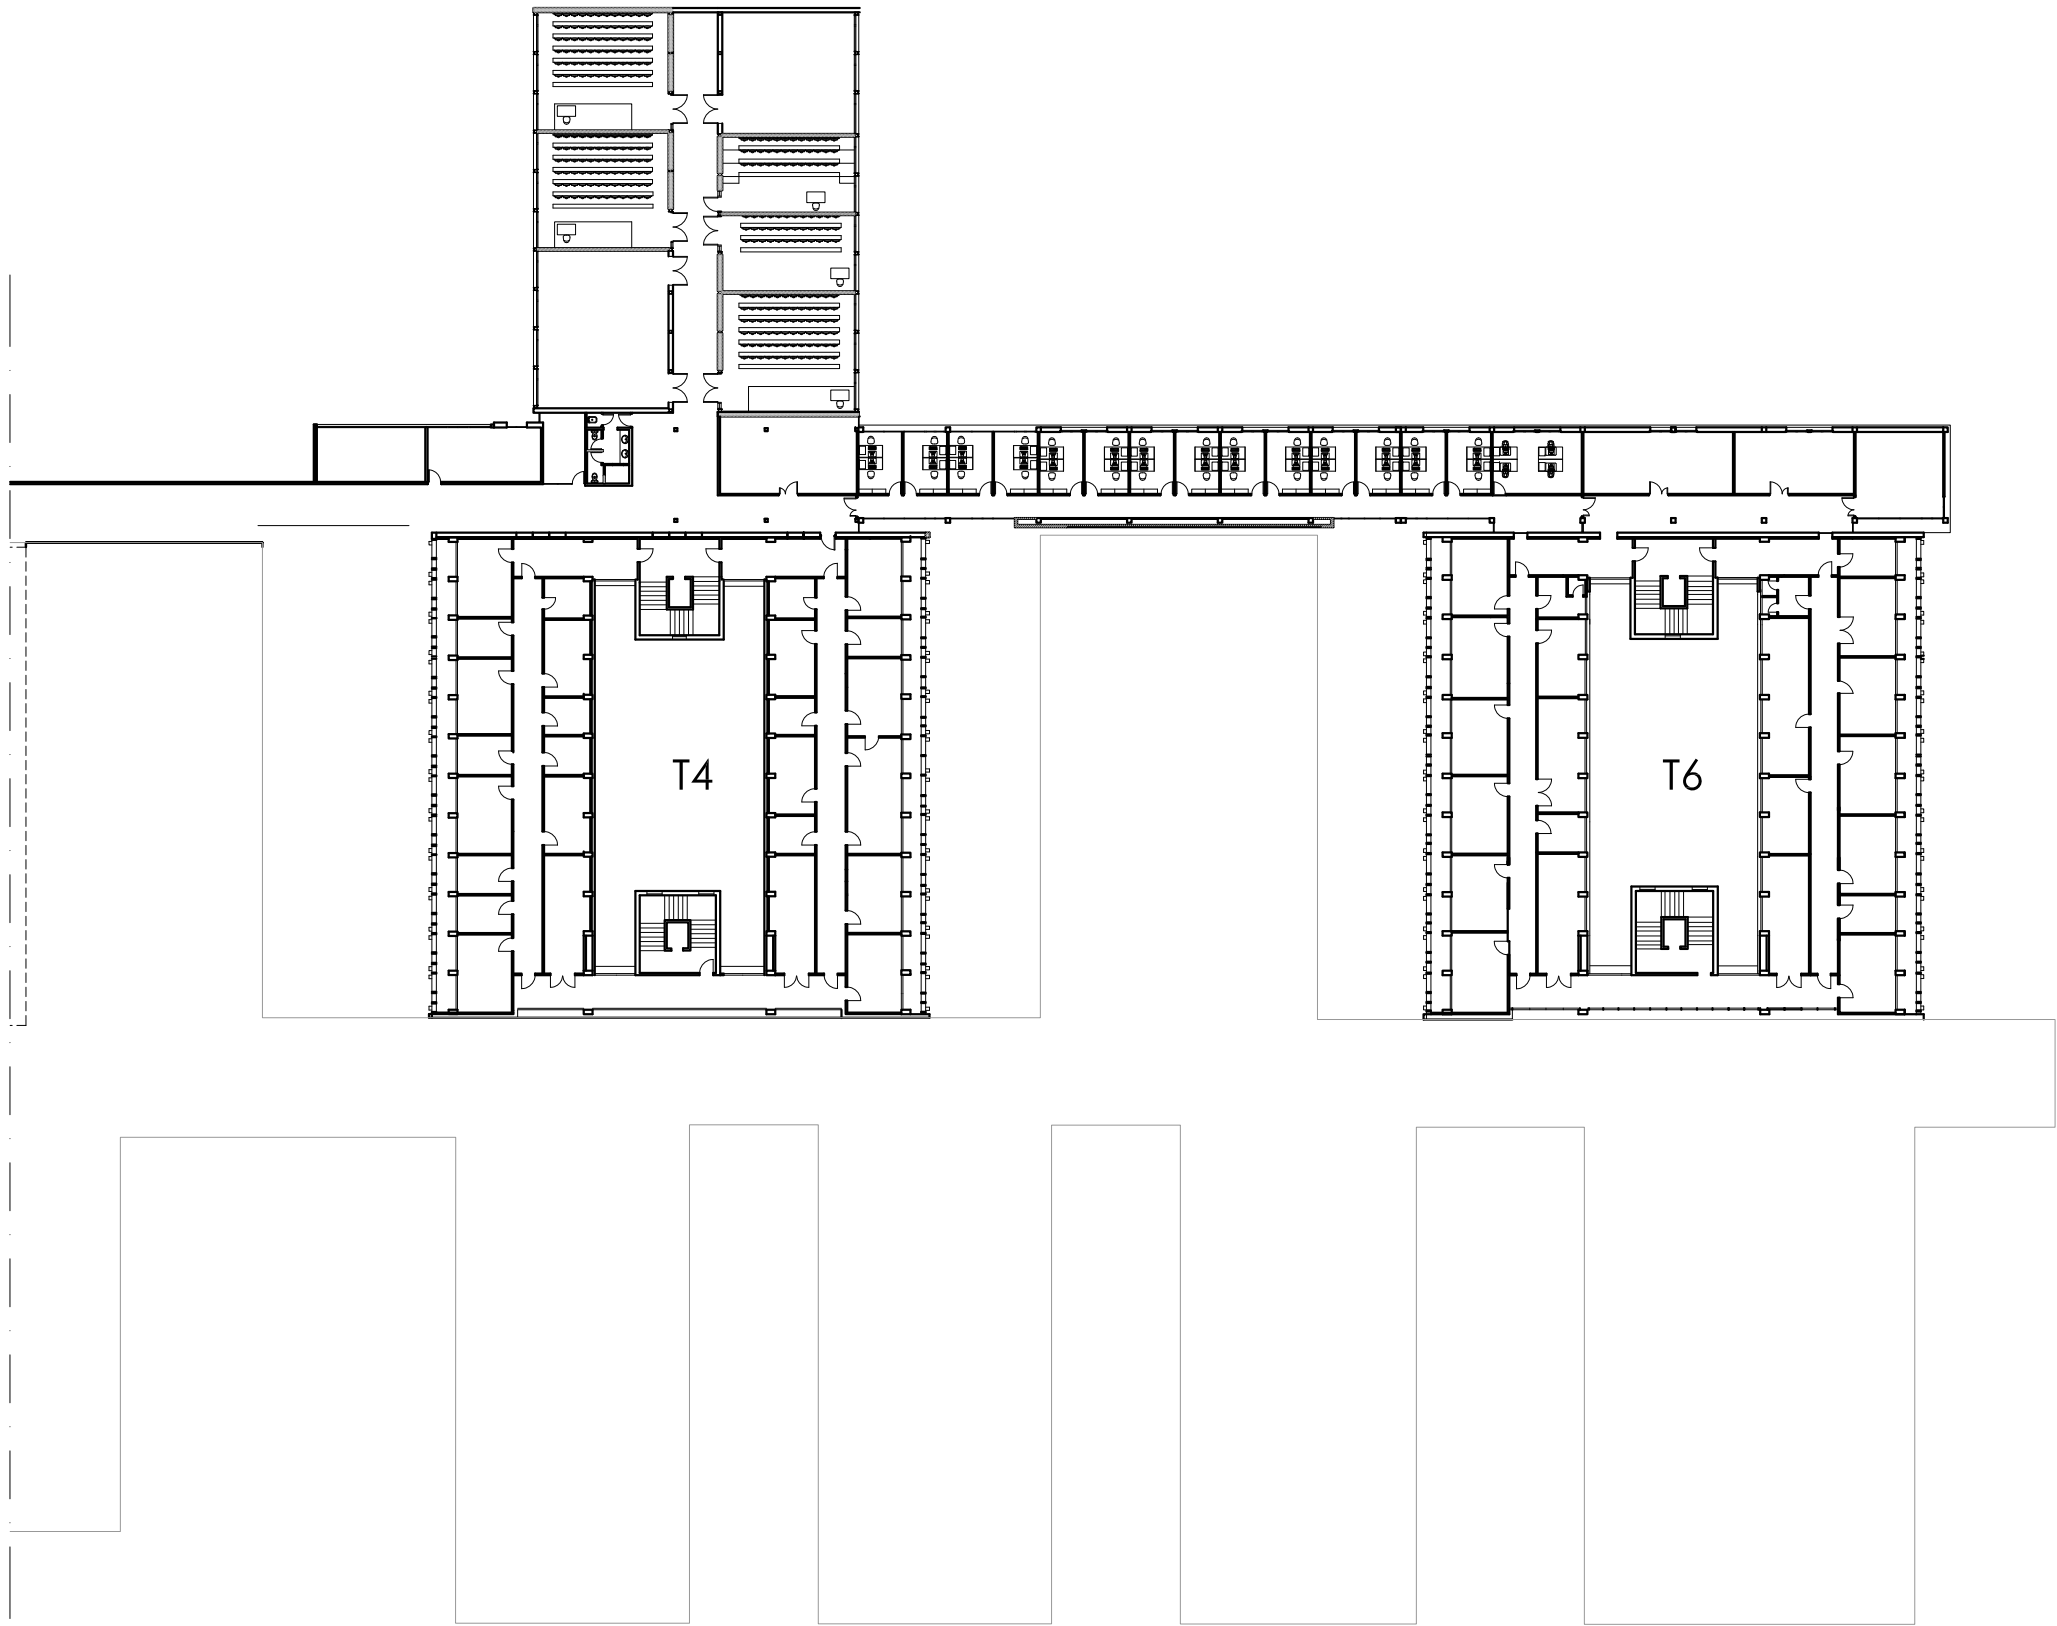

Av. Diagonal

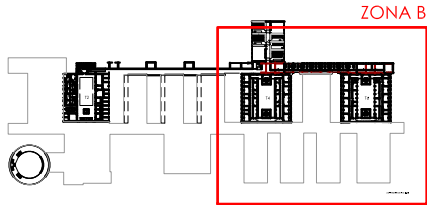

Àrea d'Infraestructures i Serveis Generals
Unitat Tècnica d'Infraestructures

CONTRACTACIÓ DELS SERVEIS
D'ASSISTÈNCIA TÈCNICA PER
A LA REGULARITZACIÓ
AMBIENTAL DE DIFERENTS
EDIFICIS DE LA UB

EDIFICI:
EDIFICI ECÒNOMIQUES
FACULTAT D'ECONOMIA I EMPRESA
Av Diagonal 690-696. Barcelona 08034
PLÀNOL:
PLANTA PRIMERA (ZONA B)

NÚM. PLÀNOL:

08

ESCALA:


A3 -1/500

DATA:

GENER 2024


Dwg:

080317 econòmiques j12.dwg

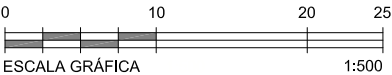


C/ de Trias i Giró


C/ de l'Alfambra

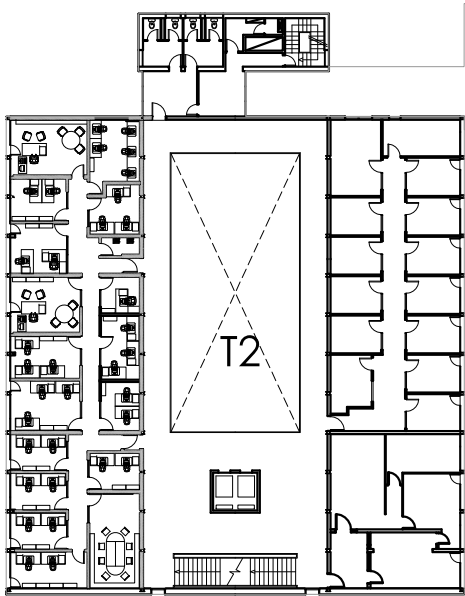

PLANTA SEGONA

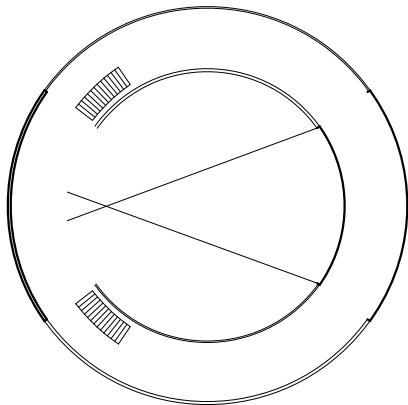

Av. Diagonal 690

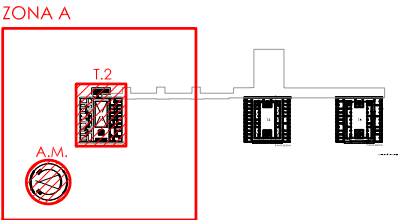



UNIVERSITAT DE
BARCELONA


Àrea d'Infraestructures i Serveis Generals
Unitat Tècnica d'Infraestructures

CONTRACTACIÓ DELS SERVEIS
D'ASSISTÈNCIA TÈCNICA PER
A LA REGULARITZACIÓ
AMBIENTAL DE DIFERENTS
EDIFICIS DE LA UB


EDIFICI:
EDIFICI ECÒNOMIQUES
FACULTAT D'ECONOMIA I EMPRESA
Av Diagonal 690-696. Barcelona 08034
PLÀNOL:
PLANTA SEGONA (ZONA A)
AULA MAGNA I TORRE 2

NÚM. PLÀNOL:
09
ESCALA:
A3 -1/500
DATA:
GENER 2024


Dwg: 080317 econòmiques j12.dwg

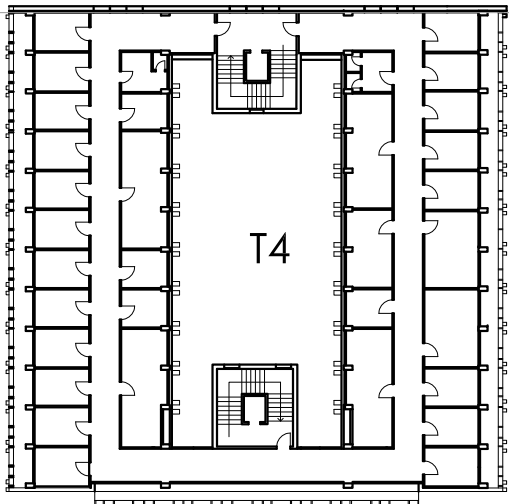


PLANTA SEGONA

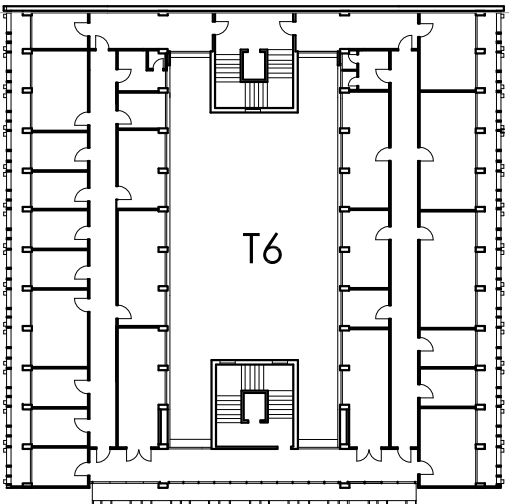

PLANTA SEGONA

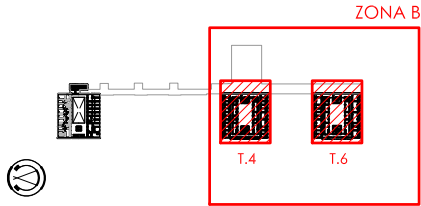

Av. Diagonal 690

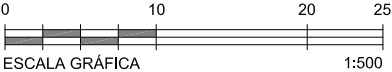



UNIVERSITAT DE BARCELONA

Àrea d'Infraestructures i Serveis Generals
Unitat Tècnica d'Infraestructures

CONTRACTACIÓ DELS SERVEIS D'ASSISTÈNCIA TÈCNICA PER A LA REGULARITZACIÓ AMBIENTAL DE DIFERENTS EDIFICIS DE LA UB

EDIFICI:
EDIFICI ECÒNOMIQUES
FACULTAT D'ECONOMIA I EMPRESA
Av Diagonal 690-696. Barcelona 08034

PLÀNOL:
PLANTA SEGONA (ZONA B)
TORRE 4 I TORRE 6

NÚM. PLÀNOL:
10


ESCALA:
A3 -1/500

DATA:
GENER 2024

Dwg: 080317 econòmiques j12.dwg


C/ de l'Alfambra

C/ de l'Alfambra

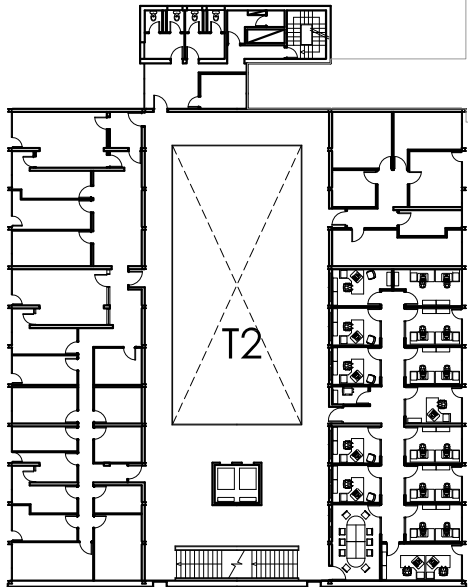

PLANTA QUARTA


Av. Diagonal 690

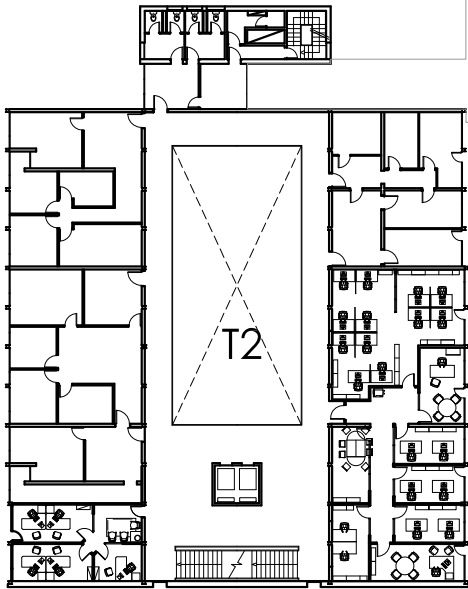

PLANTA TERCERA

Av. Diagonal 690

SUPERFÍCIE CONSTRUÏDA PLANTA QUARTA 861,40m²
SUPERFÍCIE CONSTRUÏDA PLANTA TERCERA 2.353,78m²

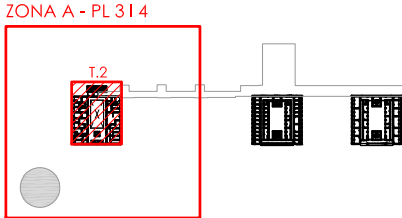

CONTRACTACIÓ DELS SERVEIS D'ASSISTÈNCIA TÈCNICA PER A LA REGULARITZACIÓ AMBIENTAL DE DIFERENTS EDIFICIS DE LA UB

EDIFICI:
EDIFICI ECÒNOMIQUES
FACULTAT D'ECONOMIA I EMPRESA
Av Diagonal 690-696. Barcelona 08034
PLÀNOL:
PLANTA TERCERA I QUARTA (ZONA A)
TORRE 2

NÚM. PLÀNOL:


11


ESCALA:

A3 -1/500


DATA:

GENER 2024

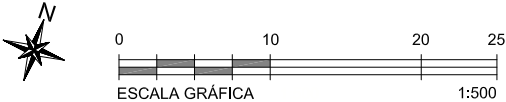


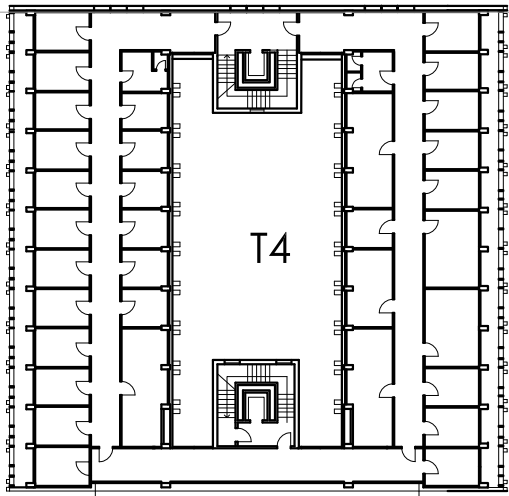

PLANTA TERCERA

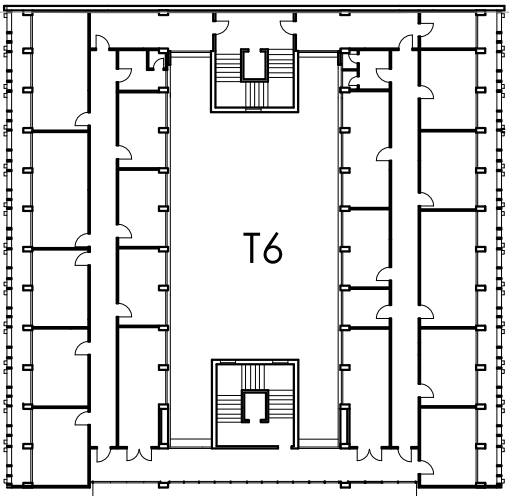

PLANTA TERCERA

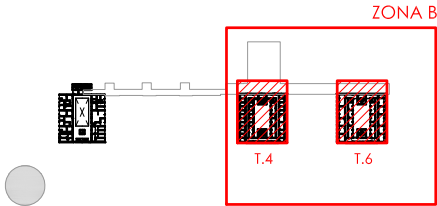



UNIVERSITAT DE

BARCELONA

Àrea d'Infraestructures i Serveis Generals
Unitat Tècnica d'Infraestructures

CONTRACTACIÓ DELS SERVEIS
D'ASSISTÈNCIA TÈCNICA PER
A LA REGULARITZACIÓ
AMBIENTAL DE DIFERENTS
EDIFICIS DE LA UB

EDIFICI:
EDIFICI ECÒNOMIQUES
FACULTAT D'ECONOMIA I EMPRESA
Av Diagonal 690-696. Barcelona 08034
PLÀNOL:
PLANTA TERCERA (ZONA B)
TORRE 4 I TORRE 6

NÚM. PLÀNOL:

12

ESCALA:

A3 -1/500


DATA:



GENER 2024

Dwg:

080317 econòmiques j12.dwg

Av. Diagonal 690

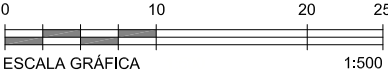

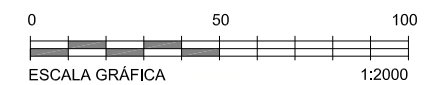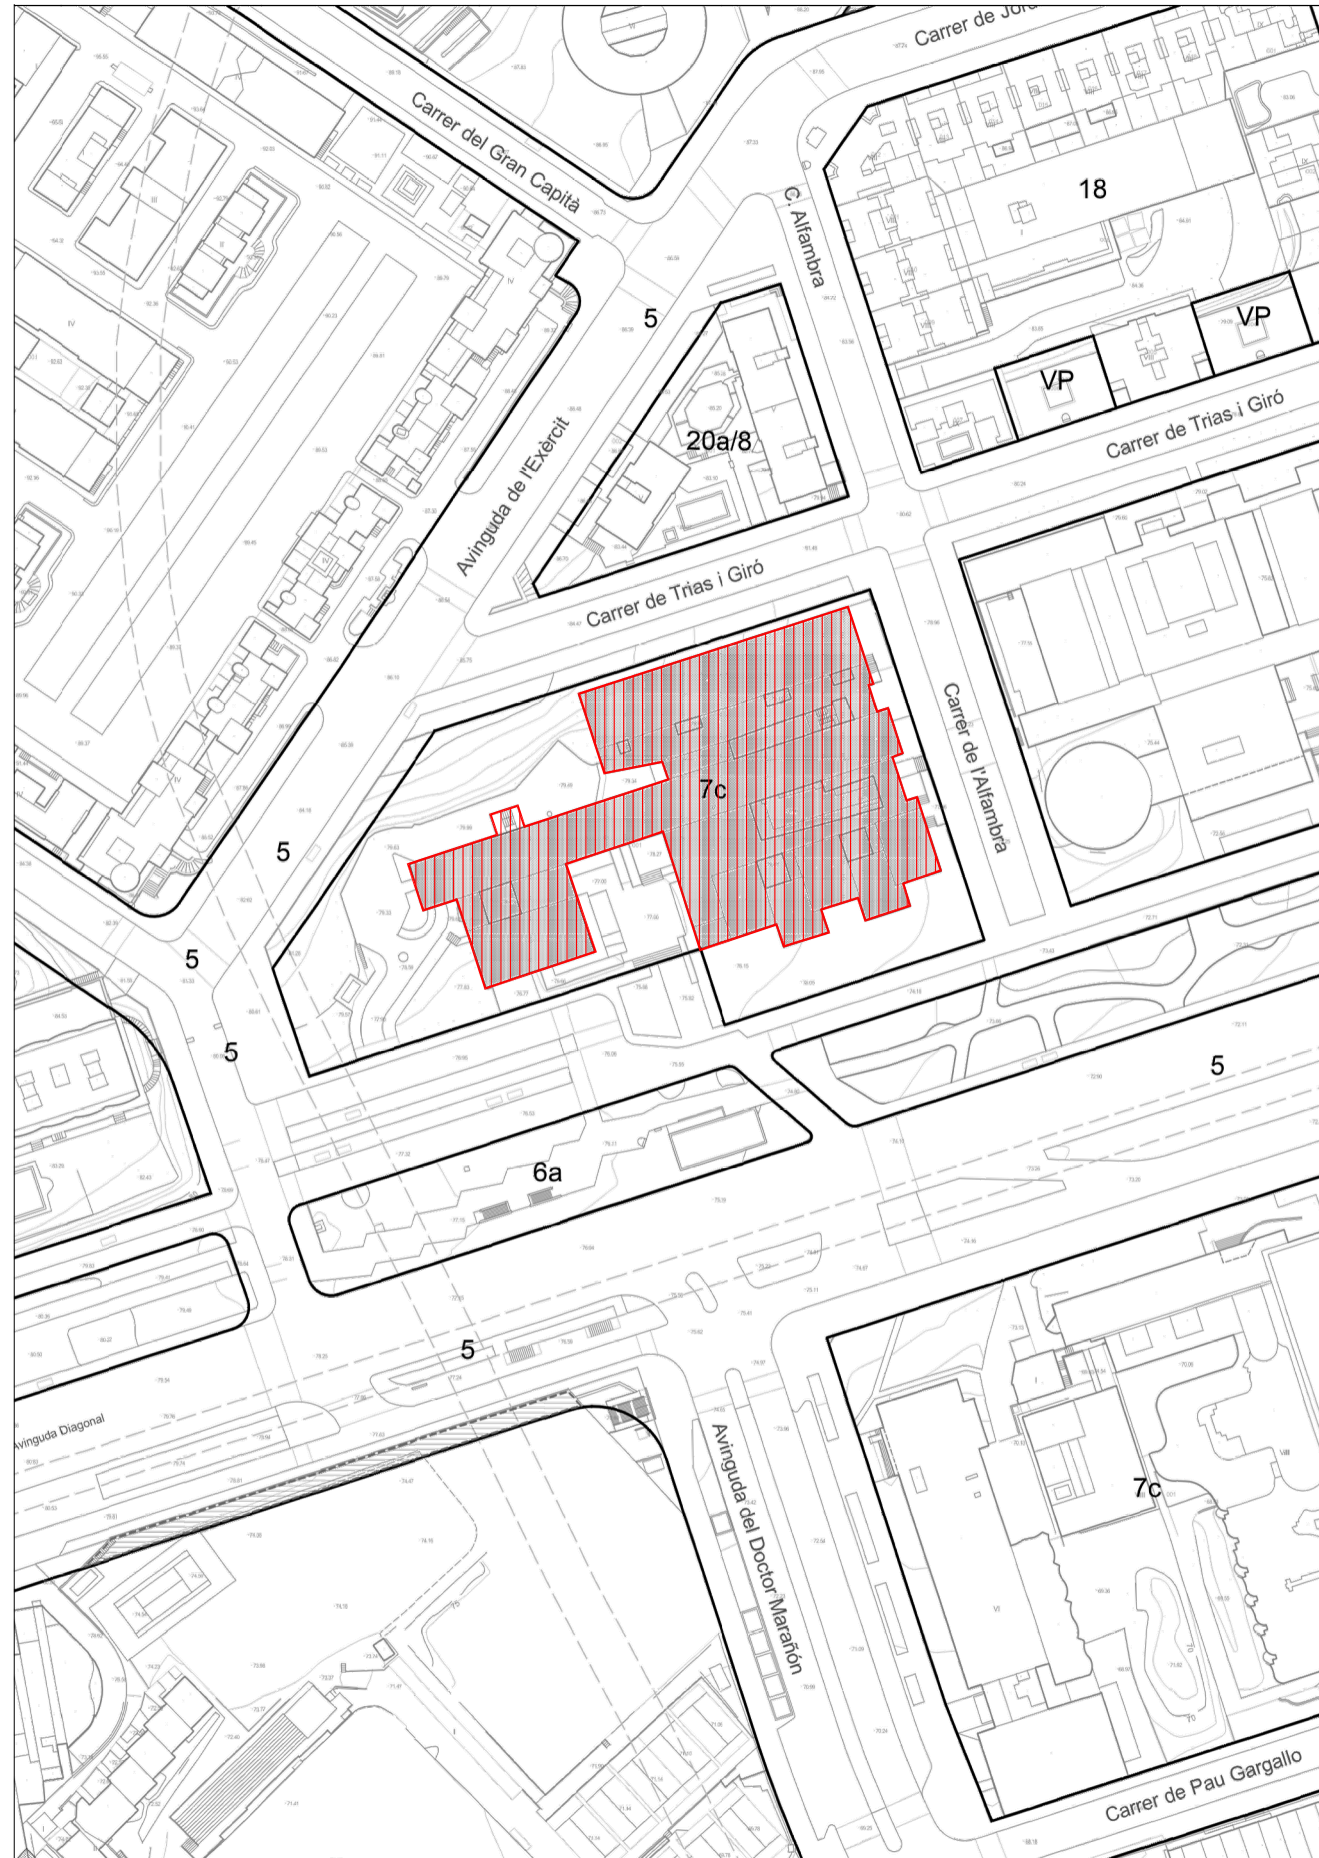

ESCALA GRÁFICA

1:2000

UNIVERSITAT DE
BARCELONA

Àrea d'Infraestructures i Serveis Generals
Unitat Tècnica d'Infraestructures

Unitat Tècnica d'Infraestructures

CONTRACTACIÓ DELS SERVEIS
D'ASSISTÈNCIA TÈCNICA PER
A LA REGULARITZACIÓ
AMBIENTAL DE DIFERENTS
EDIFICIS DE LA UB

D'ASSISTÈNCIA TÈCNICA PER

A LA REGULARITZACIÓ

AMBIENTAL DE DIFERENTS

EDIFICIS DE LA UB

EDIFICI:
EDIFICI EMPRESARIALS
FACULTAT D'ECONOMIA I EMPRESA
Av Diagonal 690-696. Barcelona 08034

EDIFICI EMPRESARIALS
FACULTAT D'ECONOMIA I EMPRESA
Av Diagonal 690-696. Barcelona 08034

FACULTAT D'ECONOMIA I EMPRESA

Av Diagonal 690-696. Barcelona 08034

PLÀNOL:

EMPLAÇAMENT

NÚM. PLÀNOL:

01

ESCALA:


A3 -1/2000

DATA:


GENER 2024

Dwg:

emplaçament empresarials.dwg

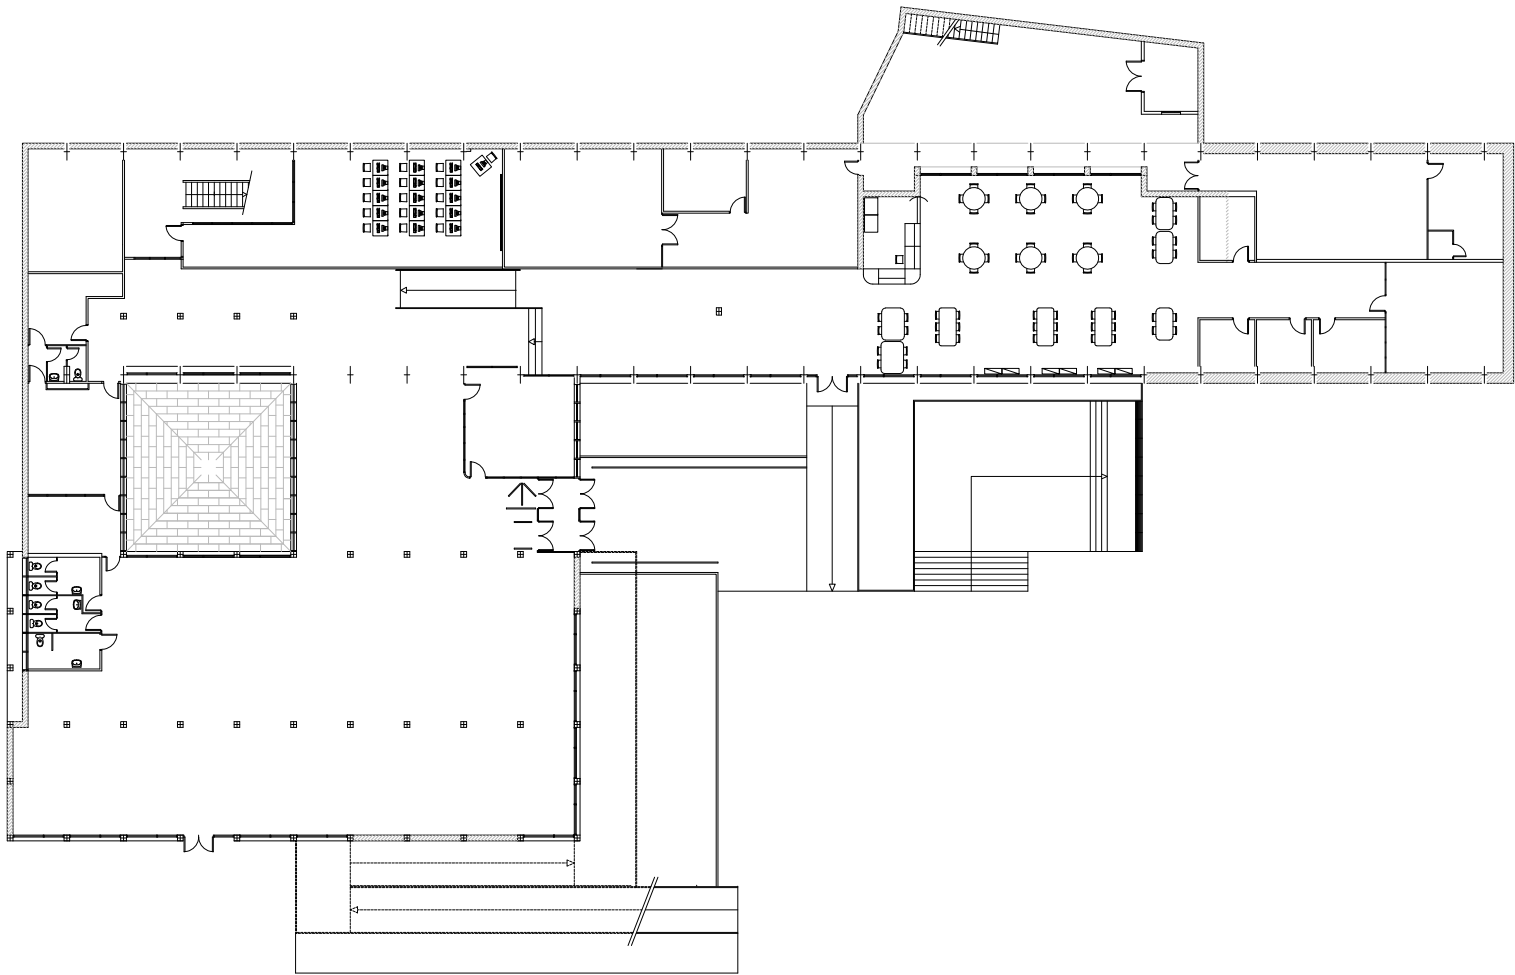

Av. Diagonal

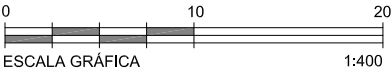



UNIVERSITAT DE
BARCELONA

Àrea d'Infraestructures i Serveis Generals
Unitat Tècnica d'Infraestructures

CONTRACTACIÓ DELS SERVEIS
D'ASSISTÈNCIA TÈCNICA PER
A LA REGULARITZACIÓ
AMBIENTAL DE DIFERENTS
EDIFICIS DE LA UB

EDIFICI:
EDIFICI EMPRESARIALS
FACULTAT D'ECONOMIA I EMPRESA
Av Diagonal 690-696. Barcelona 08034
PLÀNOL:
PLANTA SOTERRANI


NÚM. PLÀNOL:
02

ESCALA:
A3 -1/400

DATA:
GENER 2024

Dwg: 080317 empresarials j12 2024.dwg

C/ de Trias i Giró

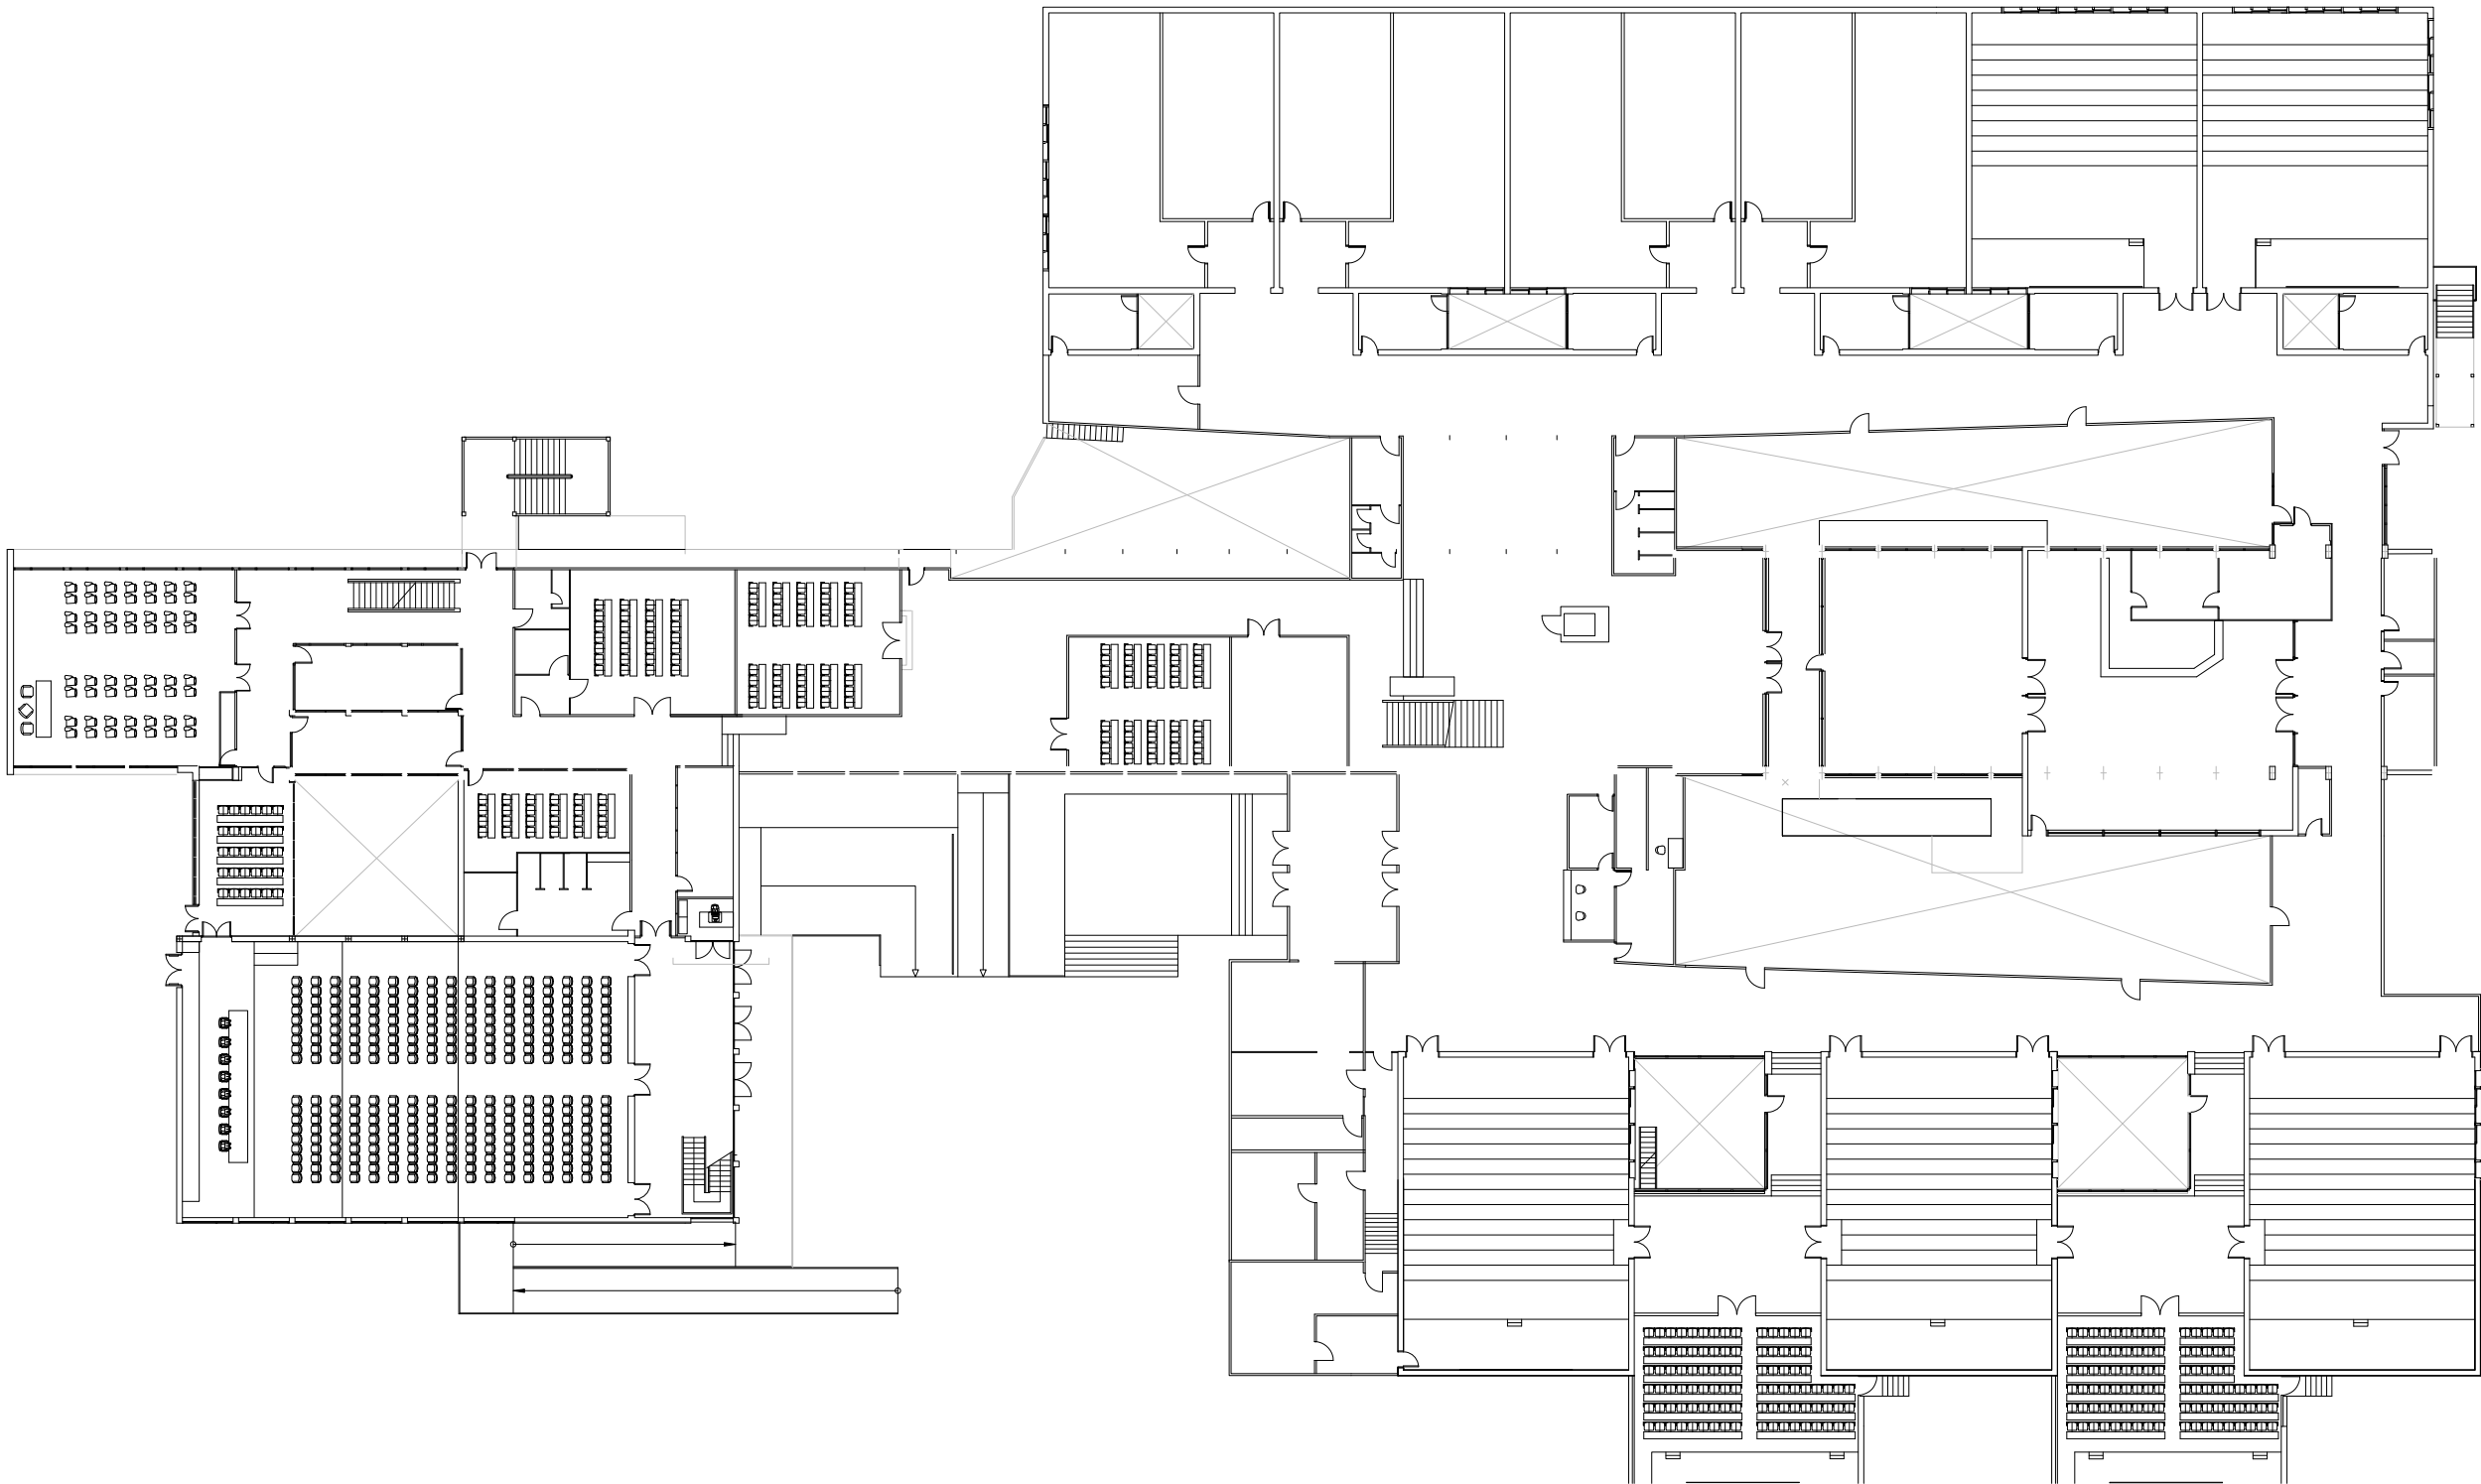

C/ de l'Alfombra

Av. Diagonal



UNIVERSITAT DE
BARCELONA

Àrea d'Infraestructures i Serveis Generals
Unitat Tècnica d'Infraestructures

CONTRACTACIÓ DELS SERVEIS
D'ASSISTÈNCIA TÈCNICA PER
A LA REGULARITZACIÓ
AMBIENTAL DE DIFERENTS
EDIFICIS DE LA UB

EDIFICI:
EDIFICI EMPRESARIALS
FACULTAT D'ECONOMIA I EMPRESA
Av Diagonal 690-696. Barcelona 08034
PLÀNOL:
PLANTA 000

NÚM. PLÀNOL:

03

ESCALA:


A3 -1/400

DATA:


GENER 2024

Dwg:

080317 empresarials j12 2024.dwg

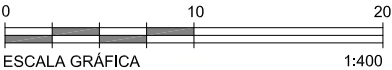

C/ de Trias i Giró

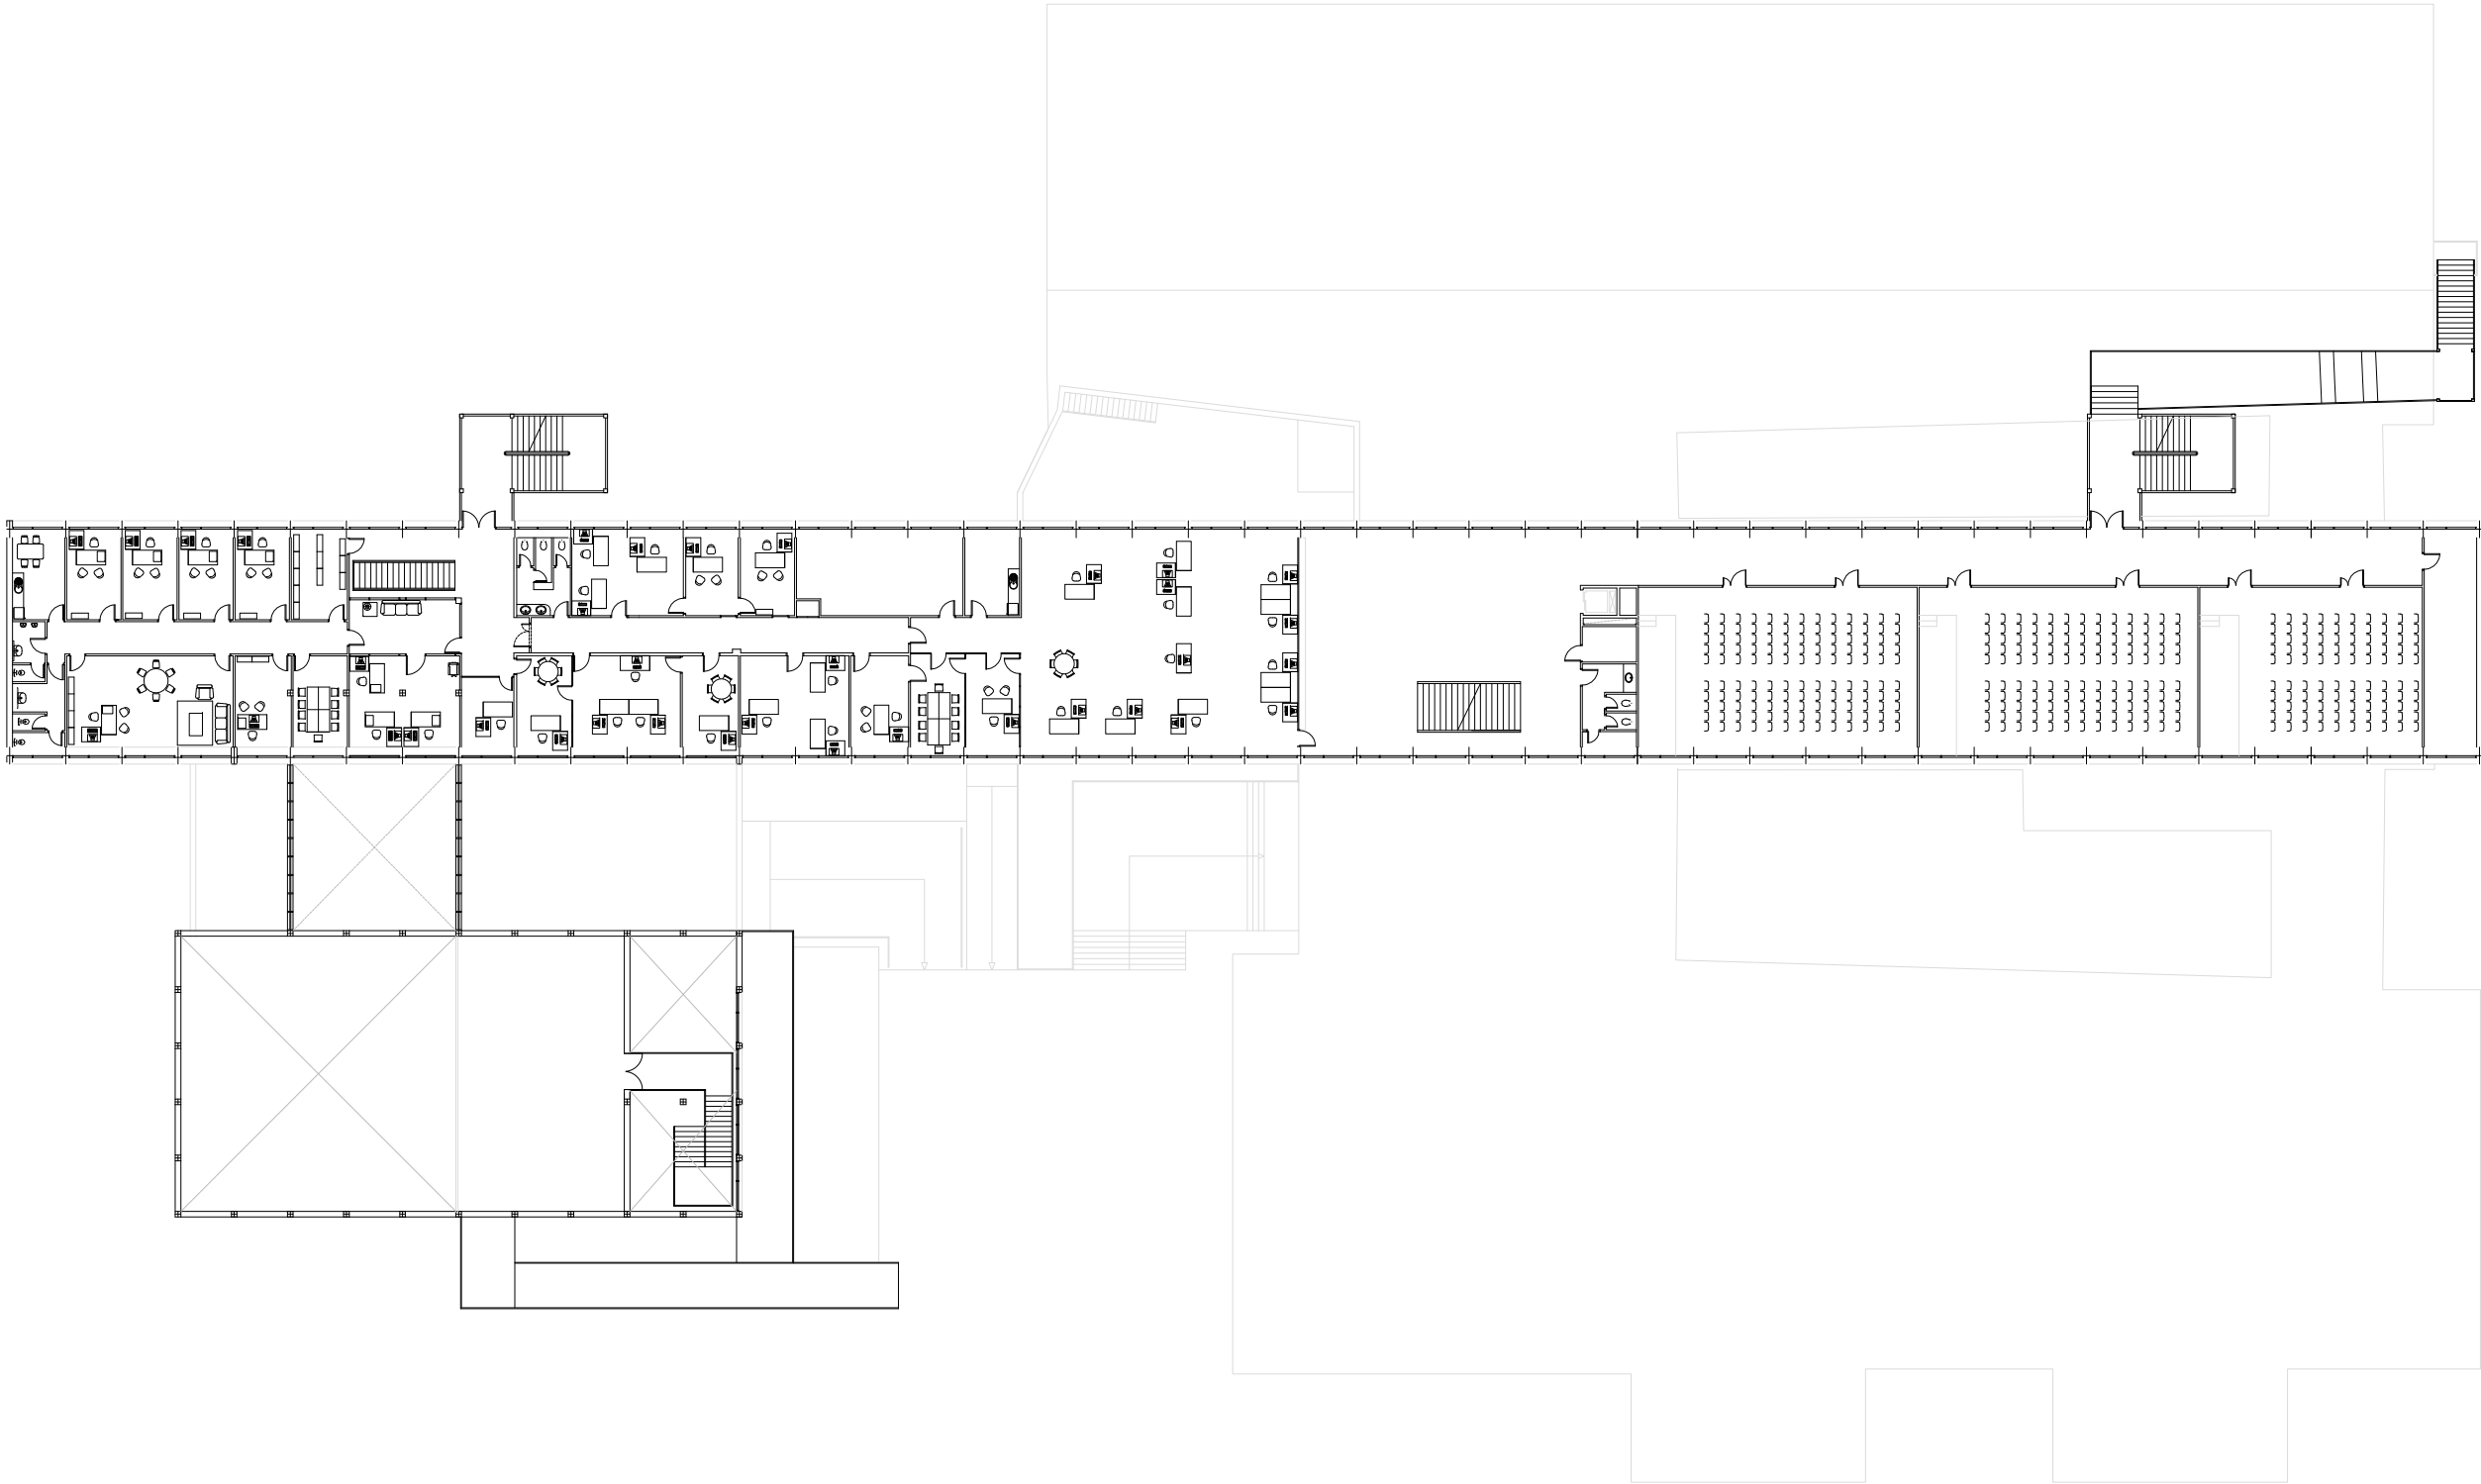

C/ de l'Alfambra

Av. Diagonal



Àrea d'Infraestructures i Serveis Generals
Unitat Tècnica d'Infraestructures

CONTRACTACIÓ DELS SERVEIS
D'ASSISTÈNCIA TÈCNICA PER
A LA REGULARITZACIÓ
AMBIENTAL DE DIFERENTS
EDIFICIS DE LA UB

EDIFICI:
EDIFICI EMPRESARIALS
FACULTAT D'ECONOMIA I EMPRESA
Av Diagonal 690-696. Barcelona 08034
PLÀNOL:
PLANTA 001

NÚM. PLÀNOL:


04

ESCALA:

A3 -1/400

DATA:


GENER 2024

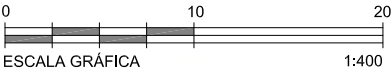

Dwg:

080317 empresarials j12 2024.dwg


C/ de Trias i Giró

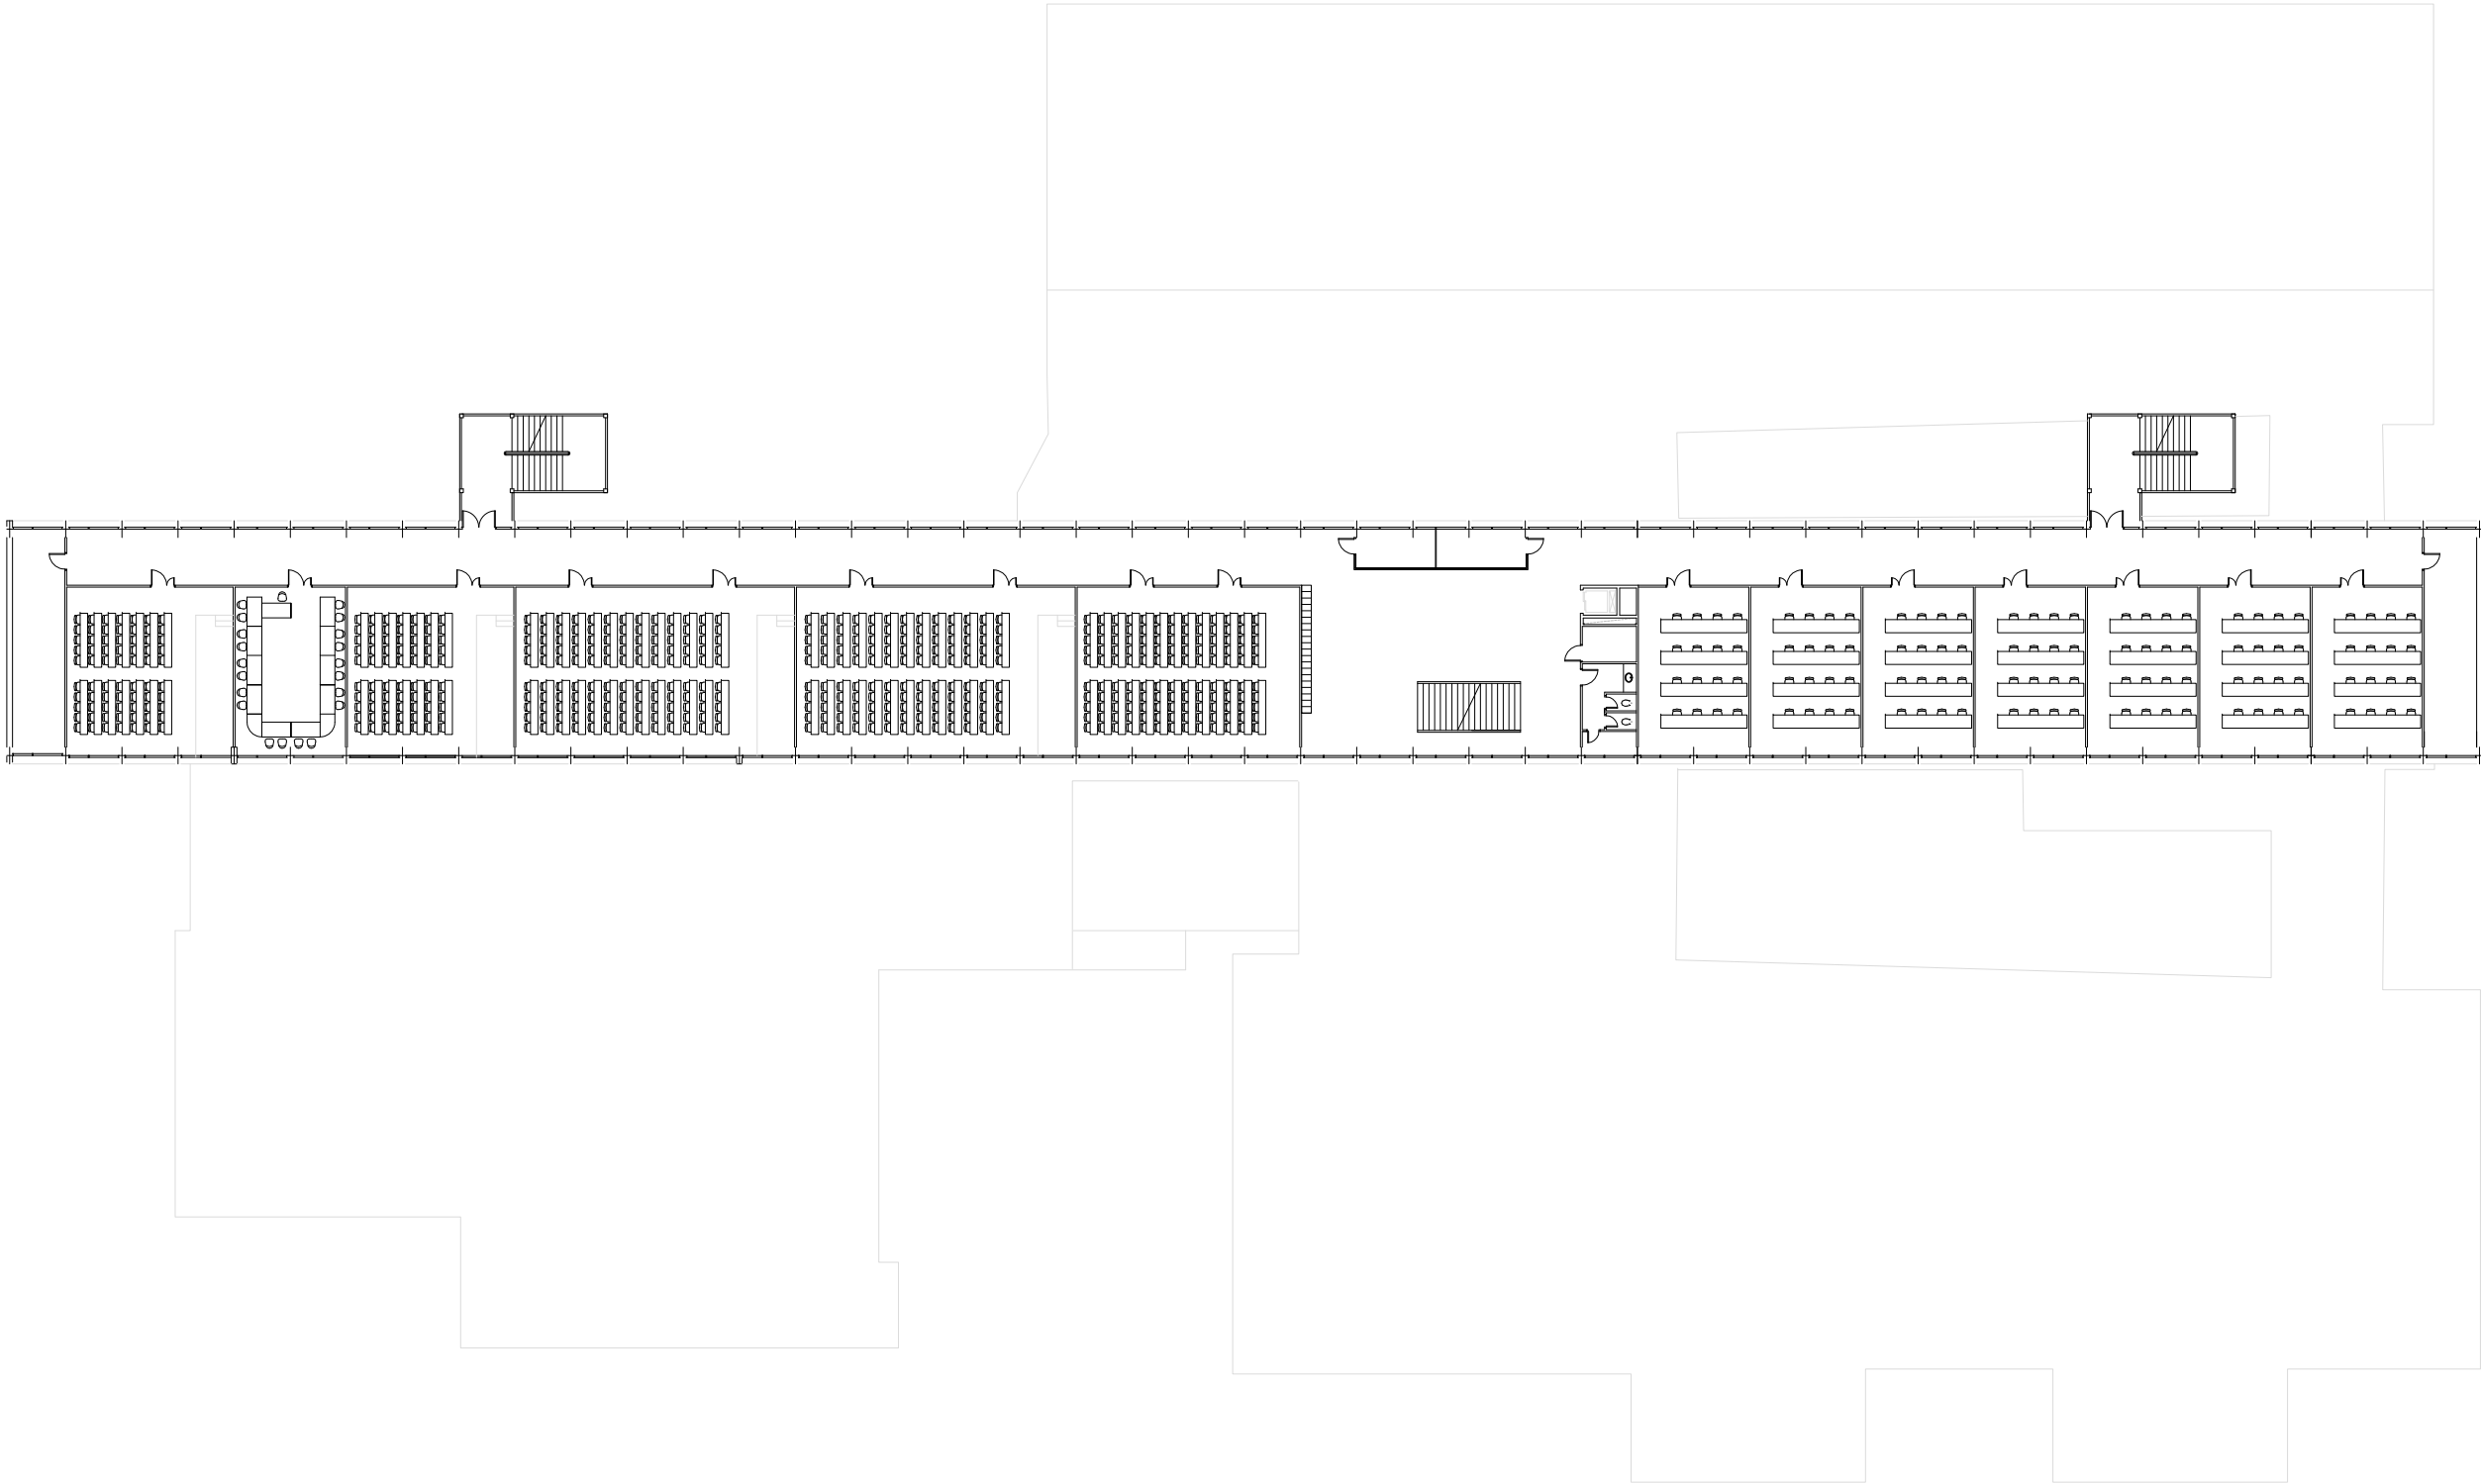

C/ de l'Alfombra

Av. Diagonal

SUPERFÍCIE CONSTRUÏDA PLANTA SEGONA 1.719,90m²

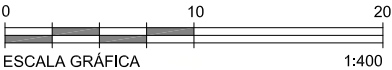

Àrea d'Infraestructures i Serveis Generals
Unitat Tècnica d'Infraestructures

CONTRACTACIÓ DELS SERVEIS
D'ASSISTÈNCIA TÈCNICA PER
A LA REGULARITZACIÓ
AMBIENTAL DE DIFERENTS
EDIFICIS DE LA UB

EDIFICI:
EDIFICI EMPRESARIALS
FACULTAT D'ECONOMIA I EMPRESA
Av Diagonal 690-696. Barcelona 08034
PLÀNOL:
PLANTA 002

NÚM. PLÀNOL:

05

ESCALA:

A3 -1/400


DATA:

GENER 2024

Dwg:

080317 empresarials j12 2024.dwg

C/ de Trias i Giró

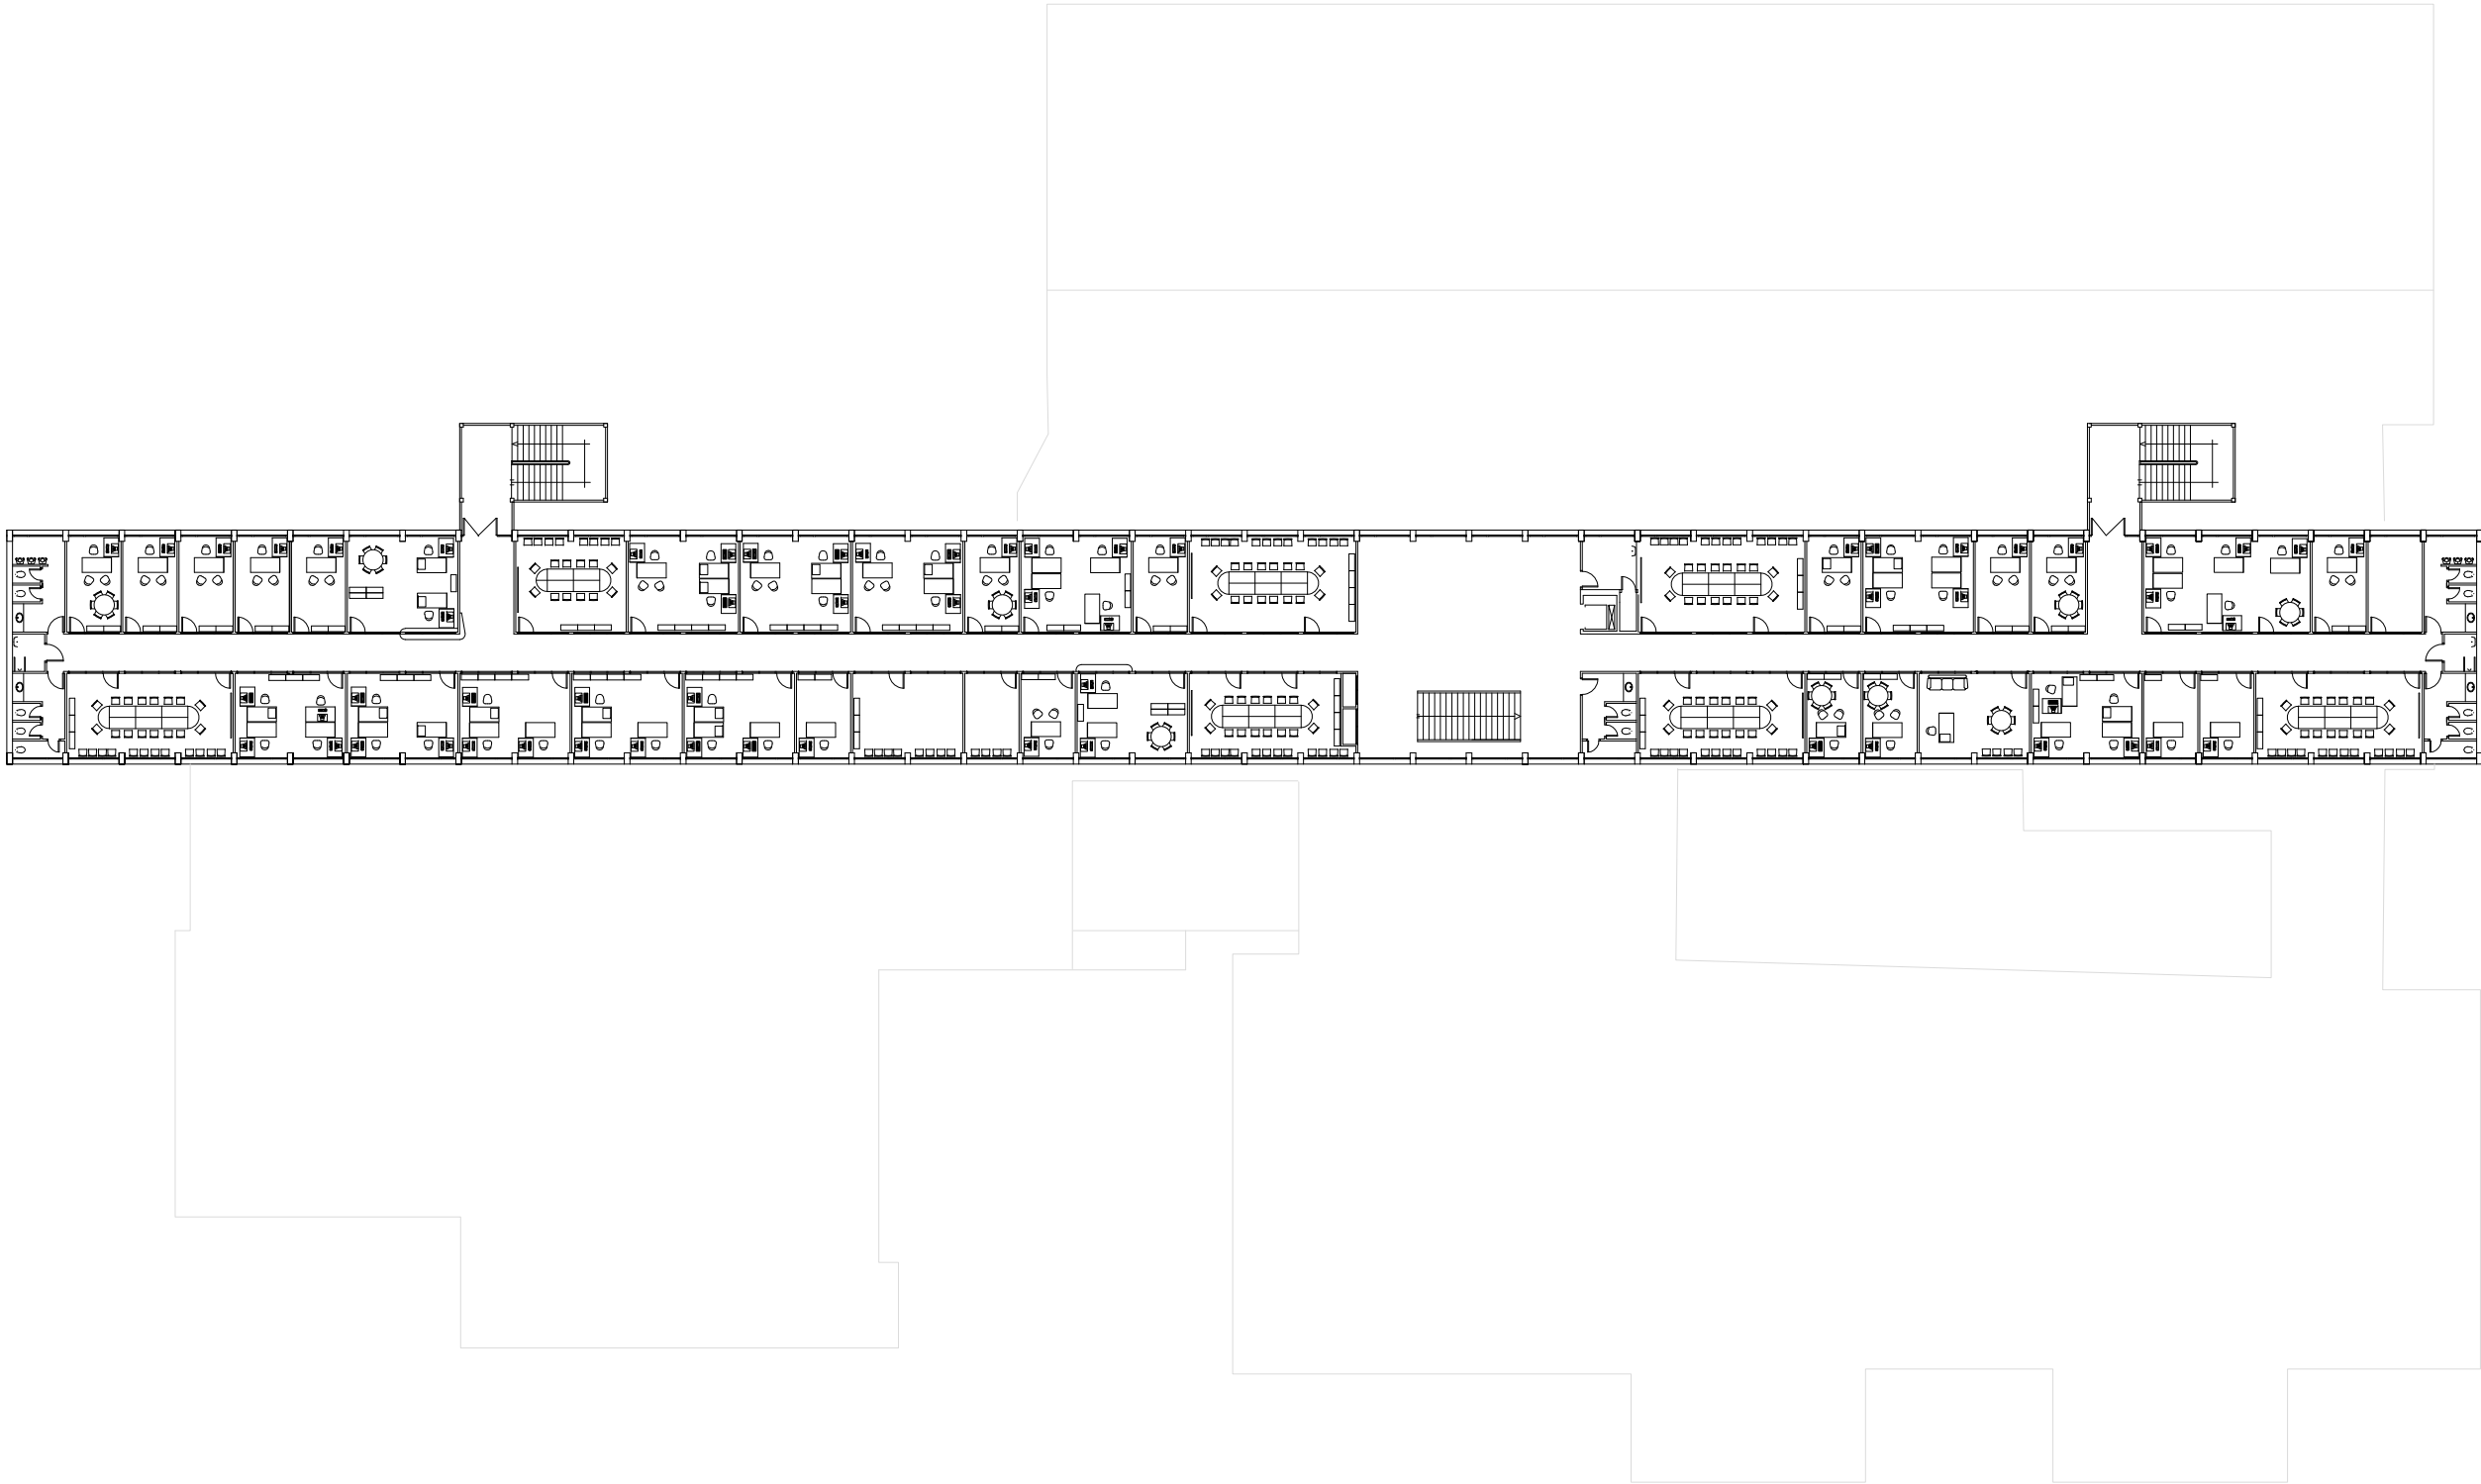

C/ de l'Alfambra

Av. Diagonal



UNIVERSITAT DE
BARCELONA

Àrea d'Infraestructures i Serveis Generals
Unitat Tècnica d'Infraestructures

CONTRACTACIÓ DELS SERVEIS
D'ASSISTÈNCIA TÈCNICA PER
A LA REGULARITZACIÓ
AMBIENTAL DE DIFERENTS
EDIFICIS DE LA UB


EDIFICI:
EDIFICI EMPRESARIALS
FACULTAT D'ECONOMIA I EMPRESA
Av Diagonal 690-696. Barcelona 08034
PLÀNOL:
PLANTA 003

NÚM. PLÀNOL:
06


ESCALA:
A3 -1/400

DATA:
GENER 2024

Dwg: 080317 empresarials j12 2024.dwg

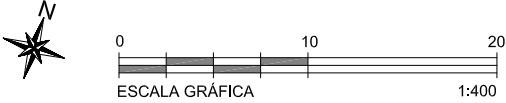

C/ de Trias i Giró

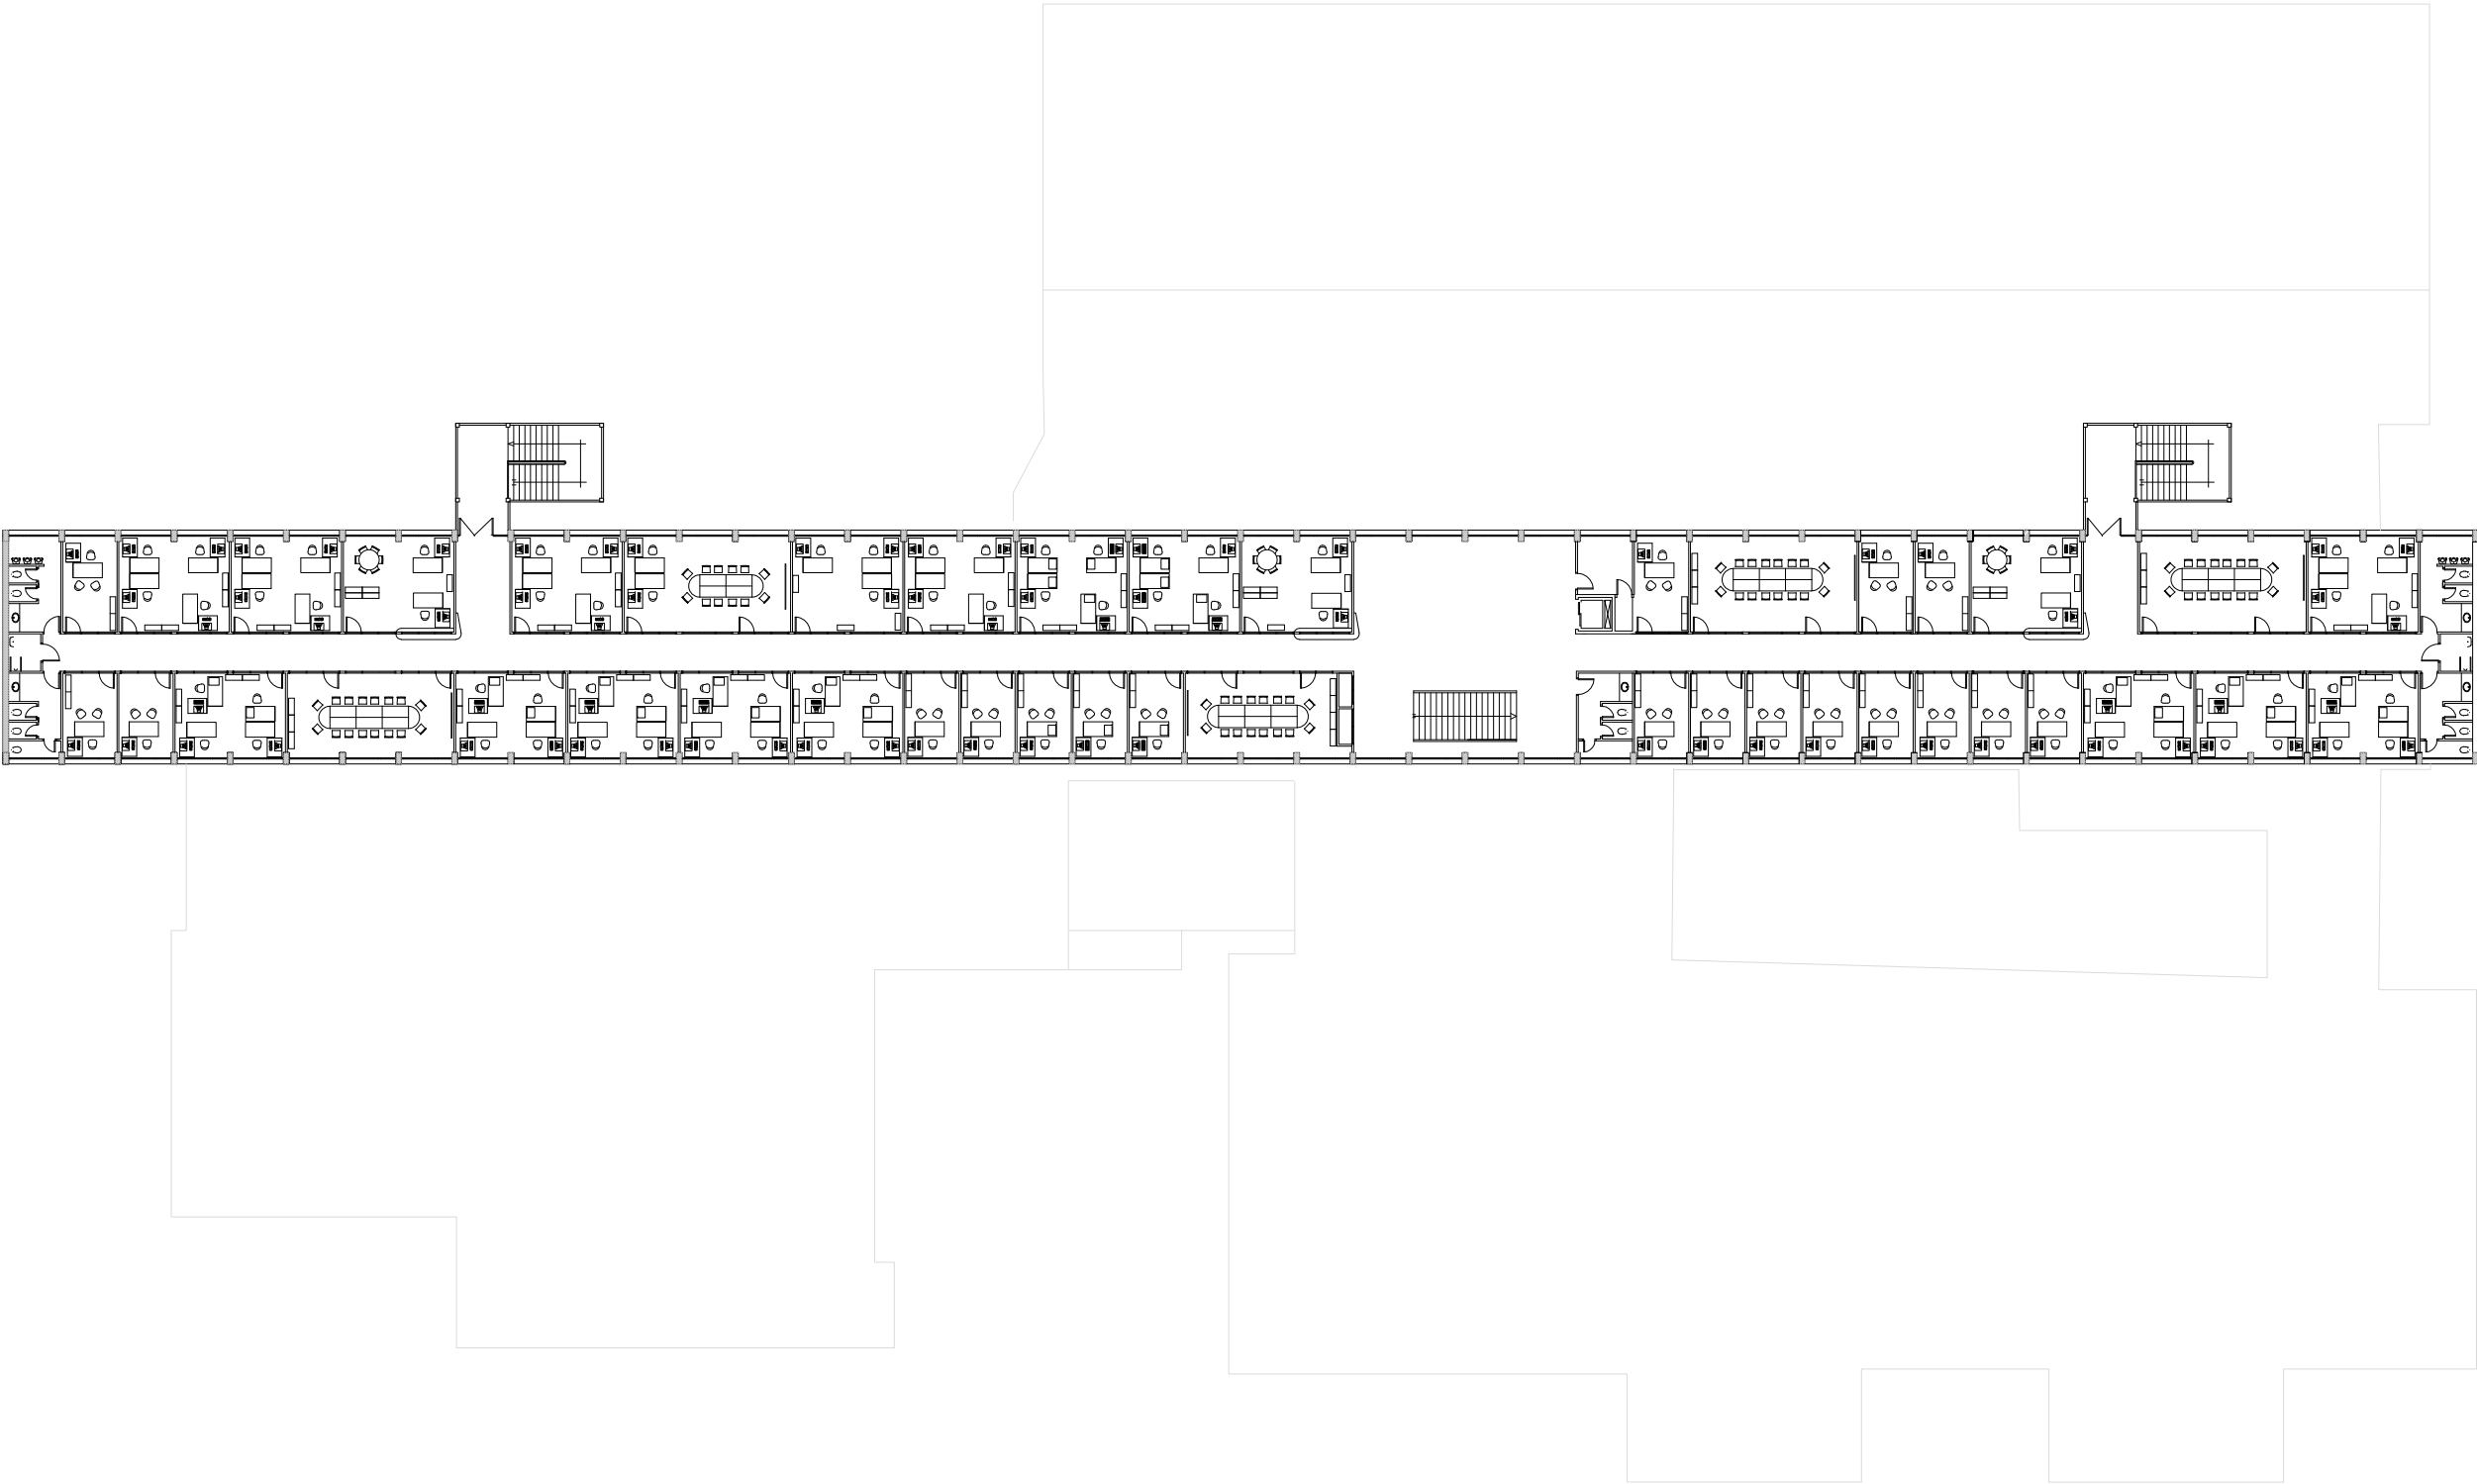

C/ de l'Alfambra

Av. Diagonal



UNIVERSITAT DE
BARCELONA

Àrea d'Infraestructures i Serveis Generals
Unitat Tècnica d'Infraestructures

CONTRACTACIÓ DELS SERVEIS
D'ASSISTÈNCIA TÈCNICA PER
A LA REGULARITZACIÓ
AMBIENTAL DE DIFERENTS
EDIFICIS DE LA UB

EDIFICI:
EDIFICI EMPRESARIALS
FACULTAT D'ECONOMIA I EMPRESA
Av Diagonal 690-696. Barcelona 08034
PLÀNOL:
PLANTA 004

NÚM. PLÀNOL:
07
ESCALA:
A3 -1/400
DATA:
GENER 2024

Dwg: 080317 empresarials j12 2024.dwg

