Z:\Circuit\01 CAD\20 Edificis\Edifici Pasarel.la – Rooftop\240413_Planta Primera.dwg / A3(420x297) – 390x285(269+16)

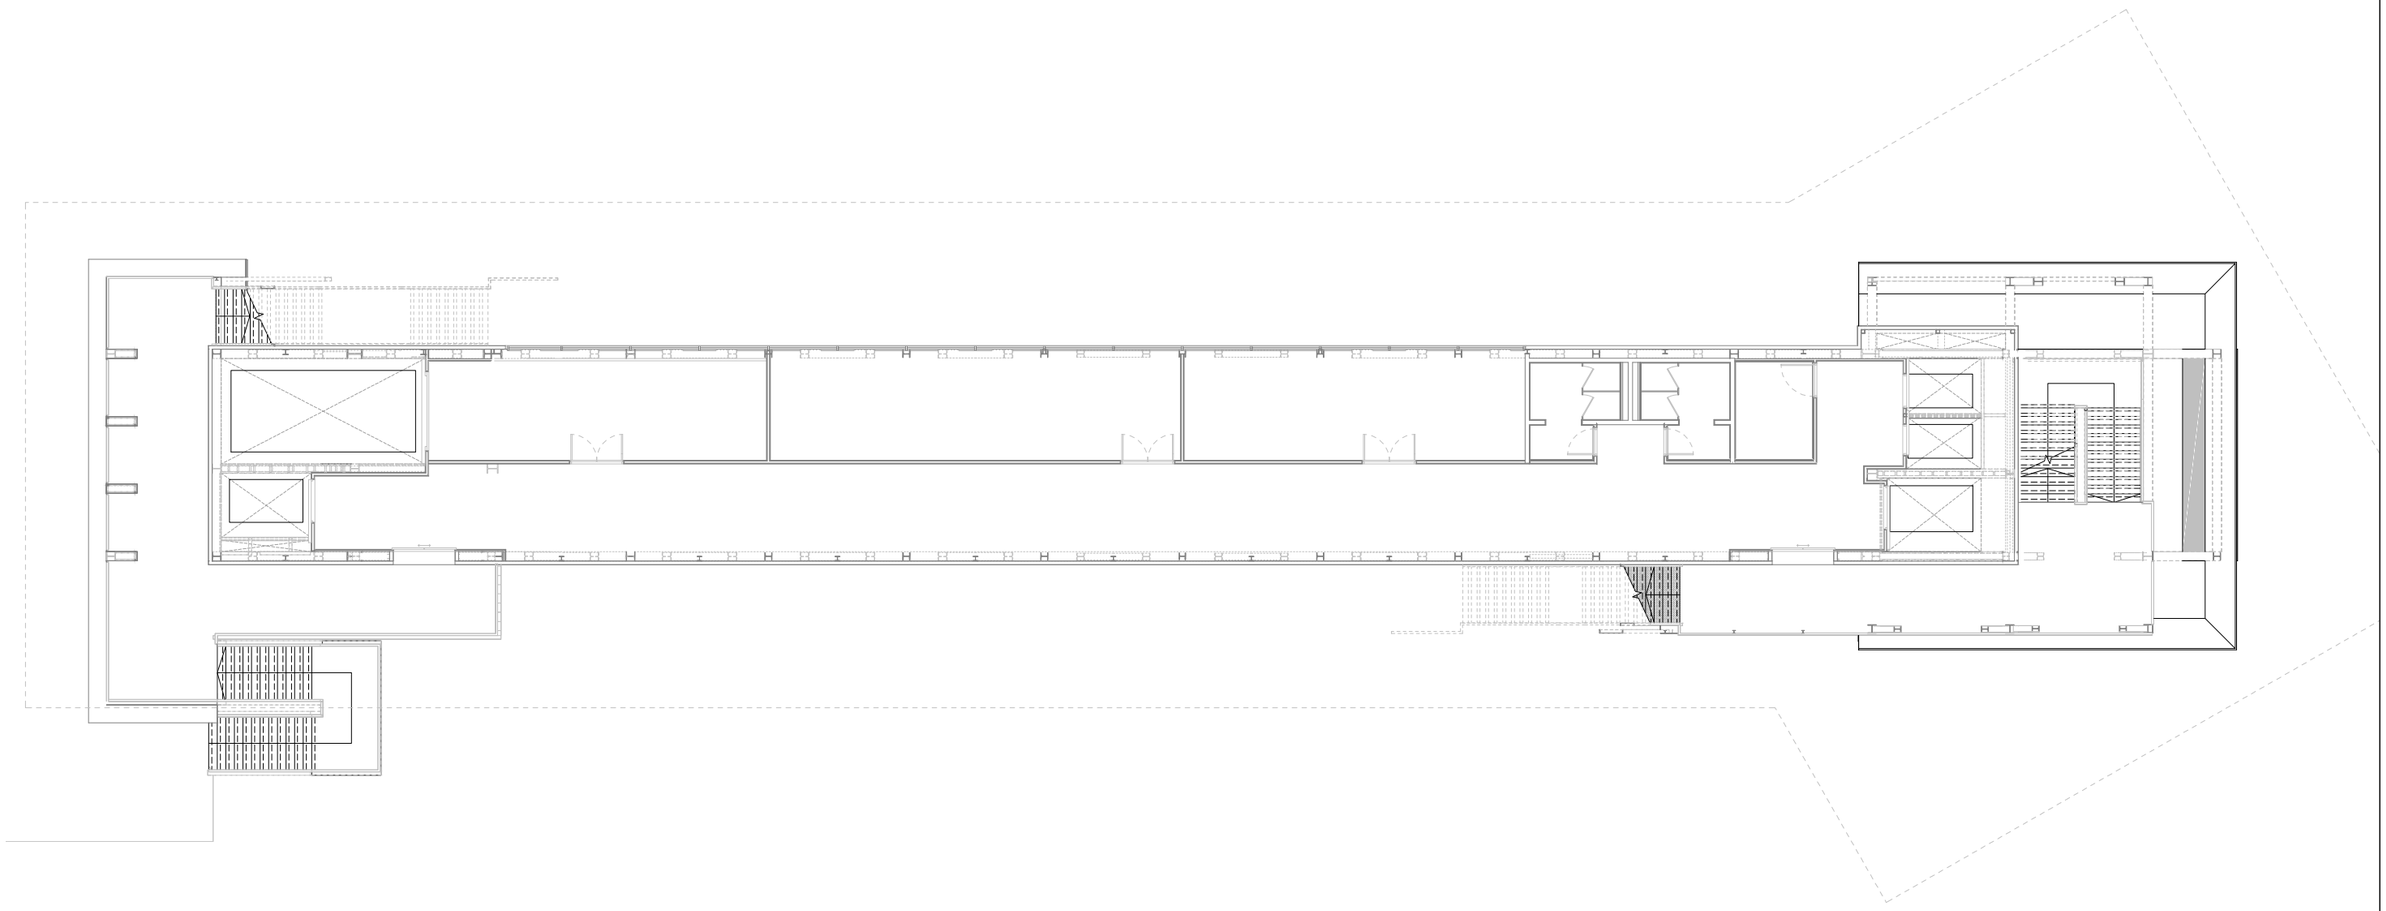

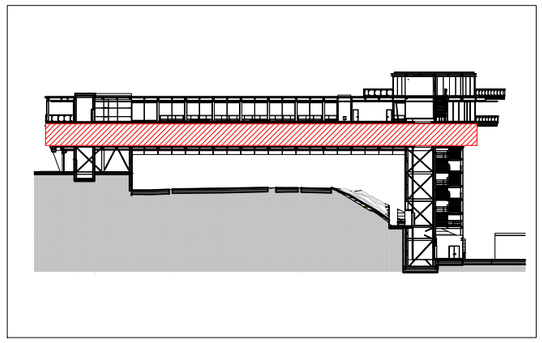

240413_Planta Primera – Edifici Rooftop – P1 / PLOT: 13/04/2024

Circuit de Barcelona CATALUNYA

ORIGINAL 1/200

0 2 4 6 8 10 m

Circuit de Barcelona - Catalunya

Edifici Rooftop - P1