

ANNEX IIa. INVENTARI DE JARDINERIA DEL LOT 1

JARDINERIA-METROPOLITANA SUD		
SAP Delta (Delta del Llobregat)		
LOT 1	CENTRES	POBLACIÓ
	CAP Alhambra	L'Hospitalet
	Cap Amadeu Torner	L'Hospitalet
	Cap Begues	Begues
	Cap El Castell	Castelldefels
	Cap Gavà I	Gavà
	Cap Gavà II	Gavà
	Cap Gornal	L'Hospitalet
	Cap Maria Bernades	Viladecans
	Cap Montbaig	Viladecans
	Cap Pujol i Capçada	El Prat
	Cap Ramona Via	El Prat
	Cap Ronda Torrassa	L'Hospitalet
	Cap Viladecans I (Mas Font)	Viladecans
	Cuap Pura Fernández	L'Hospitalet

	ZONES JARDÍ	MANTENIMENT PATIS	
	m2 Totals	Exteriors	Interiors
M2 Jardineria i manteniment	98,15	0,00	0,00
			Sup. Total m2
			98,15

	NO	SI	Ubicació
Instal·lació de reg al centre		X	Patis interiors

			Arbres		Arbustos		Herbàcies		Gespes	
Inventari d'espècies per tipologia		uds.	Fulla Perenne	Fulla Caduca	Fulla Perenne	Fulla Caduca	Fulla Perenne	Fulla Caduca	Gespa	Brossa
Vegetació espontània									X	

CENTRE D'ATENCIÓ PRIMÀRIA CAP ALHAMBRA


Carrer de l'Alhambra, 20 - 08902 L'Hospitalet de Llobregat


Telèfons: 934 32 95 72



Enllaç Plànol General de Zones Extérieurs i Jardins :

[Plànols\SAP DELTA\Cap Alhambra \(nou 2021\)\73015600A1.pdf](#)

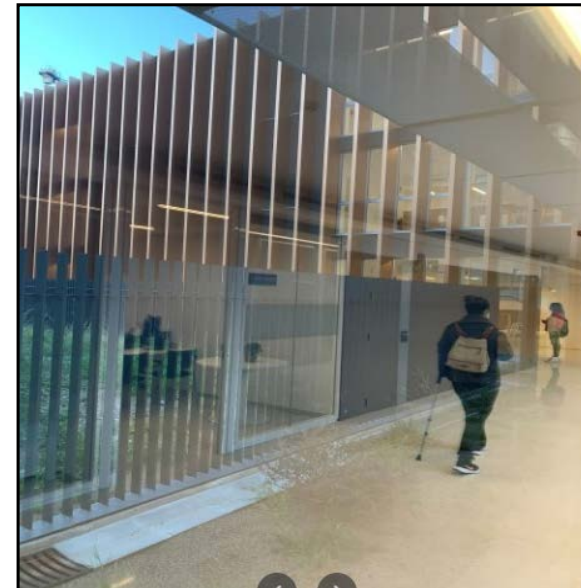

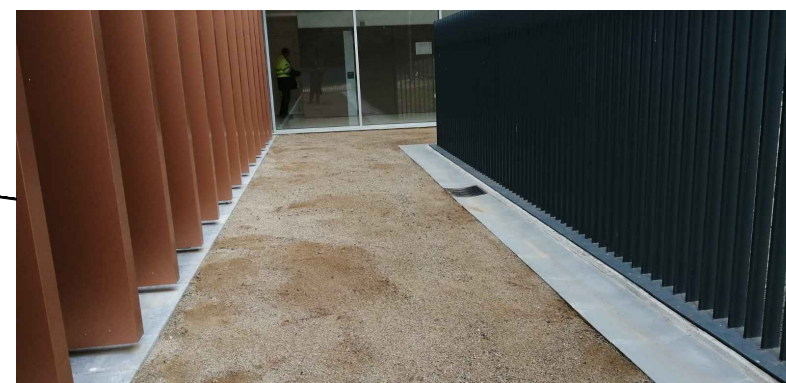

CENTRE D'ATENCIÓ PRIMÀRIA AMADEU TORNER

c/ Amadeu Torner, núm. 63 - 08902 L' Hospitalet del Llobregat (Barcelona)

Telèfons: 933369744

	ZONES JARDÍ	MANTENIMENT PATIS		Sup. Total m2
	m2 Totals	Exteriors	Interiors	
M2 Jardineria i manteniment	2.817,00	660,00	28,00	3.505,00

	NO	SI	Ubicació
Instal·lació de reg al centre	X		

			Arbres		Arbustos		Herbàcies		Gespes	
Inventari d'espècies per tipologia		uds.	Fulla Perenne	Fulla Caduca	Fulla Perenne	Fulla Caduca	Fulla Perenne	Fulla Caduca	Gespa	Brossa
XIPRER (<i>Cupressus sempervirens</i>)	(+10 m d'alçada)	7	X							
XIPRER (<i>Cupressus macrocarpa</i>)	10 m d'alçada aprox	2	X							
OLIVERA (<i>Olea europaea</i>)	(+3m d'alçada)	1	X							
PLATANER (<i>Platanus orientalis</i>)	(+15m d'alçada)	7		X						
FREIXES (<i>Fraxinus angustifolia</i>)	(+10m d'alçada)	3		X						
ALZINA (<i>Quercus ilex</i>)	(+4m d'alçada)	2	X							
ALZINA (<i>Quercus ilex</i>)	10 m d'alçada aprox	3	X							
MAGRANER (<i>Punica granatum</i>)	(+5 m d'alçada)	1		X						
BALADRE (<i>Nerium oleander</i>) ☞	<2m	1			X					
TROANA (<i>Ligustrum japonica</i>)	10 m d'alçada aprox	2	X							
HEURA (<i>Hedera Helix</i>)	Enfiladissa	1			X					
DRACAENA (<i>Dracaena</i>)	5-10 m d'alçada	2			X					
FALSA ACACIA (<i>Robinia pseudoacacia</i>)	5-10 m d'alçada	2		X						
OM (<i>Ulmus minor</i>)	(+15 m d'alçada)	15		X						
ARBRE DE L'AMOR (<i>Cercis siliquastrum</i>)	Arbustiu < 2m	1		X						
FICUS (<i>Ficus benjamina</i>)	(+10 m d'alçada)	1	X							
FICUS (<i>Ficus benjamina</i>)	3 - 5 m d'alçada	2	X							
FICUS (<i>Ficus elastica</i>)	2-3 m d'alçada	1	X							
EVONIM (<i>Evonimus</i>)	< 2m	1			X					
GESPA I VEGETACIÓ ESPONTÀNIA									X	


CENTRE D'ATENCIÓ PRIMÀRIA AMADEU TORNER

c/ Amadeu Torner, núm. 63 - 08902 L' Hospitalet del Llobregat (Barcelona)

Telèfons: 933369744

Enllaç Plànol General de Zones Exteriors i Jardins :

[Plànols\SAP DELTA\Cap Amadeu Torner\73007700A1_2023 09.pdf](#)

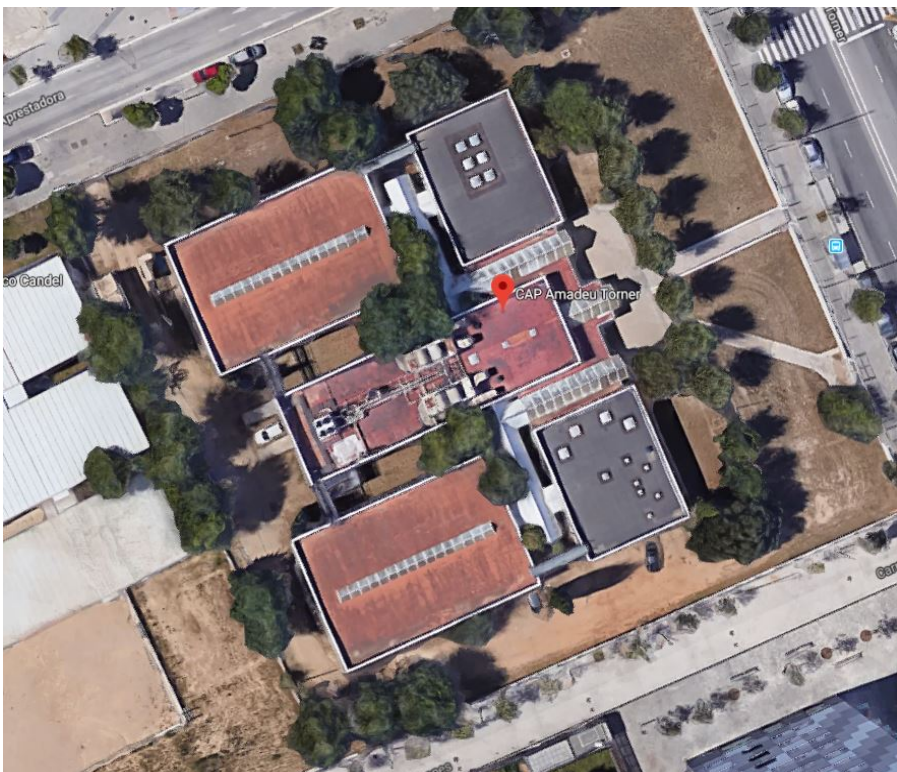

	ZONES JARDÍ	MANTENIMENT PATIS	
	m2 Totals	Exteriors	Interiors
M2 Jardineria i manteniment	715,00	0,00	0,00
			Sup. Total m2
			715,00



	NO	SI	Ubicació
Instal·lació de reg al centre	X		

			Arbres		Arbustos		Herbàcies		Gespes	
Inventari d'espècies per tipologia		uds.	Fulla Perenne	Fulla Caduca	Fulla Perenne	Fulla Caduca	Fulla Perenne	Fulla Caduca	Gespa	Brossa
XIPRER (Cupressus sempervirens)	(Tanca) Entre 2 i 3 m d'alçada	93	X							
TIPUANA (Tipuana tipu)	Entre 3 i 4 m d'alçada	6		X						
TIPUANA (Tipuana tipu)	10 m d'alçada aprox.	2		X						
TIPUANA (Tipuana tipu)	5m d'alçada aprox.	12		X						
ROBINIA (Robinia pseudoacacia)	10 m d'alçada aprox.	1	X							
POLLANCRE (Populus alba)	Entres 4 i 5 m d'alçada	4		X						
FALSA VINYA (Parthenocissus tricuspidata)	Enfiladissa	1			X					
CALLISTEMON (Callistemon laevis)	Copa (3-4m)	1			X					
GESPA I VEGETACIÓ ESPONTÀNIA									X	

CENTRE D'ATENCIÓ PRIMÀRIA BEGUES
C/ Ferran Muñoz, núm. 2-8 - 08859 Begues
Telèfons: 936392356

Enllaç Plànol General de Zones Exteriors i Jardins :
[Plànols\SAP DELTA\Cap Begues\72007000A1_2023 09.pdf](#)



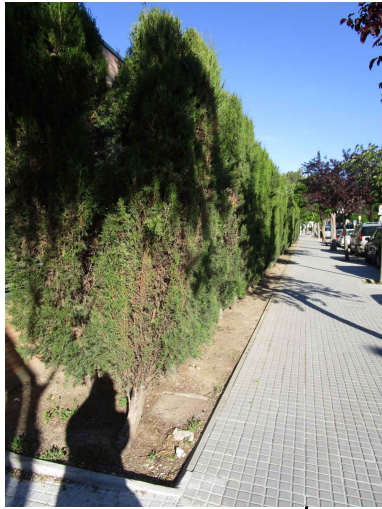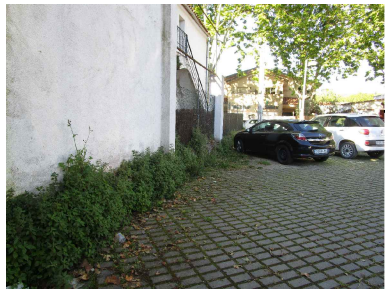

FAÇANA PRINCIPAL:
FILERA AMB 77 XIPRERS (3-4m d'alçada)


ACCÈS AL PARKING: 14 XIPRERS (3-4m d'alçada)




FREIXES (3m d'alçada)



FREIXES (5m d'alçada)

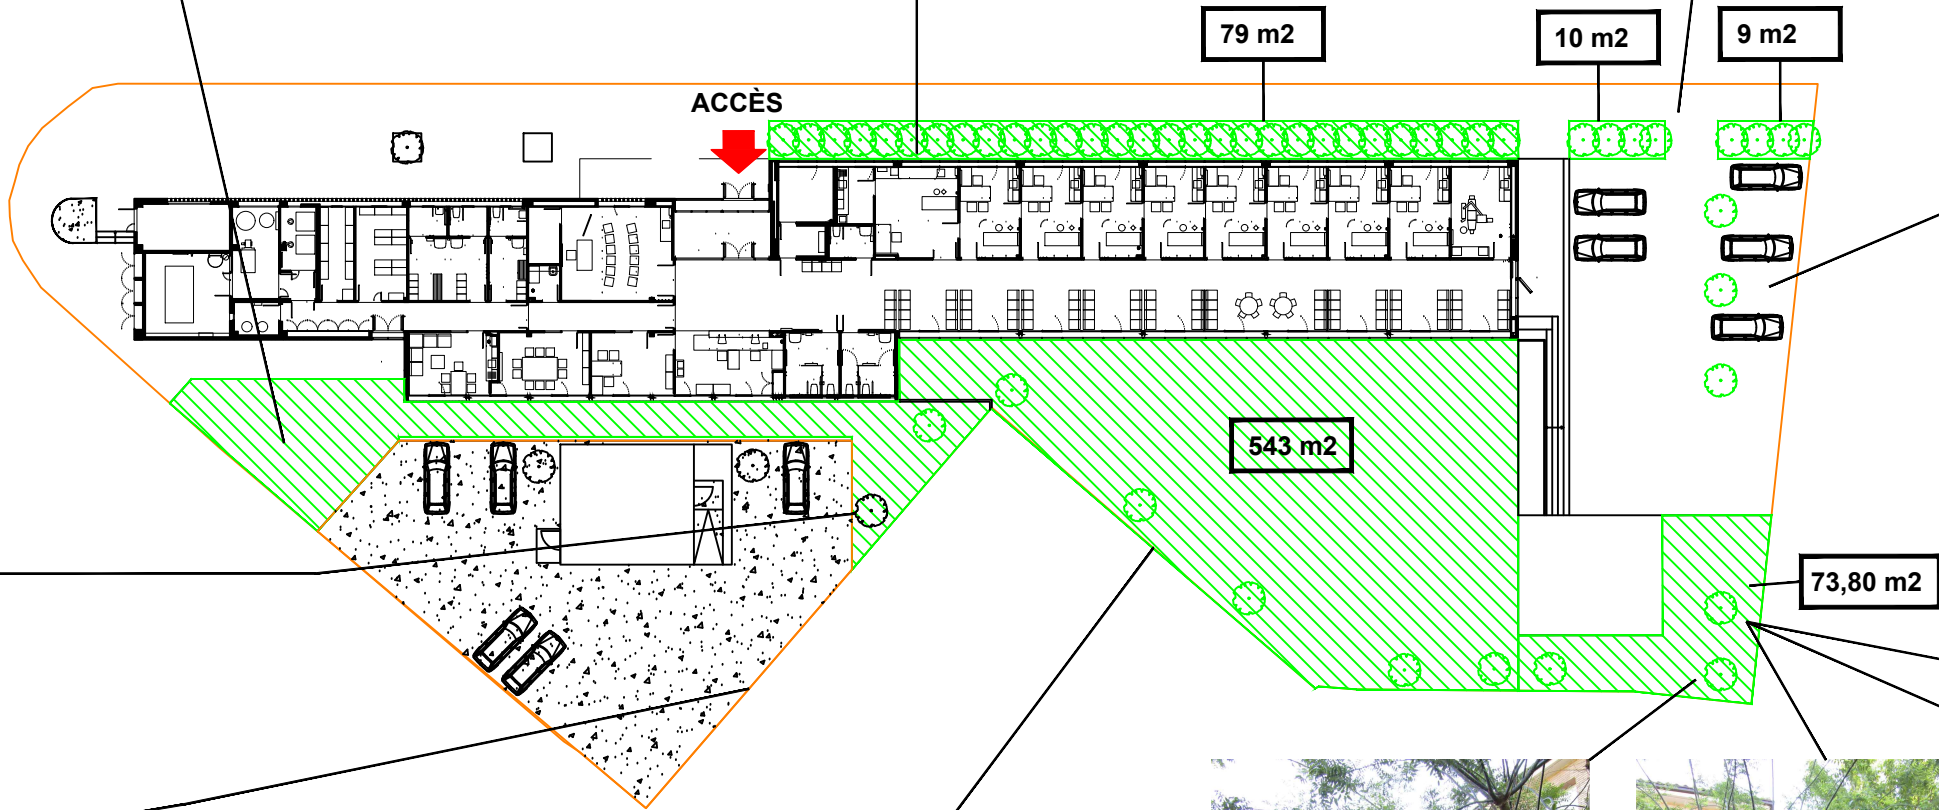

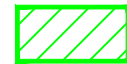 TOTAL ZONES ENJARDINADES = 715 m2



CENTRE D'ATENCIÓ PRIMÀRIA EL CASTELL

C/ Guillermo Marconi 9 - 08860 Begues (Barcelona)

Telèfons: 936366660

	ZONES JARDÍ	MANTENIMENT PATIS		Sup. Total m2
	m2 Totals	Exteriors	Interiors	
M2 Jardineria i manteniment	397,00	0,00	42,00	439,00

	NO	SI	Ubicació
Instal·lació de reg al centre	X		

			Arbres		Arbustos		Herbàcies		Gespes	
Inventari d'espècies per tipologia		uds.	Fulla Perenne	Fulla Caduca	Fulla Perenne	Fulla Caduca	Fulla Perenne	Fulla Caduca	Gespa	Brossa
BALADRE (<i>Nerium oleander</i>)	(+5m d'alçada)	15			X					
OM (<i>Ulmus pumila</i>)	(15-20m d'alçada)	4		X						
HEURA (<i>Hedera helix</i>)	Tapissant (parterres)	2			X					
MARGALLÓ (<i>Chamareops humilis</i>)	(0,5 - 1m d'alçada)	2			X					
YUCA (<i>Manihot esculenta</i>)		5			X					

CENTRE D'ATENCIÓ PRIMÀRIA EL CASTELL

C/ Guillermo Marconi 9 - 08860 Begues (Barcelona)

Telèfons: 936366660

Enllaç Plànol General de Zones Exteriors i Jardins :

[Plànols\SAP DELTA\Cap Castelldefels\72006200A1_2023 09.pdf](#)







MARGALLÓ
(0,5 - 1m d'alçada)



BALADRES (+5m d'alçada)

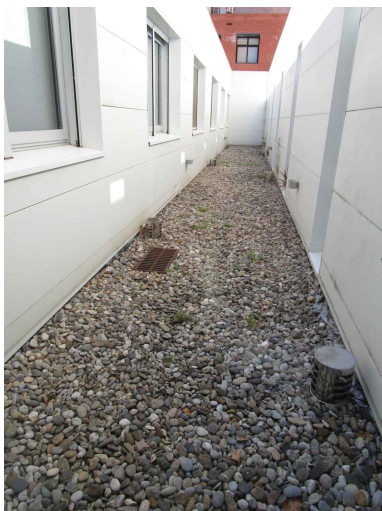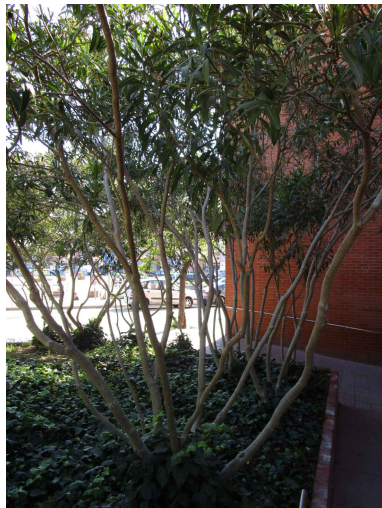

PATI INTERIOR GRAVA

ACCÈS



124 m2

273 m2



42 m2




TOTAL ZONES AJARDINADES = 397 m2



TOTAL MANTENIMENT PATIS INTERIORS= 42 m2

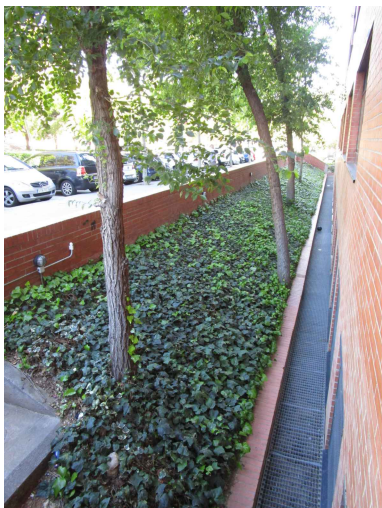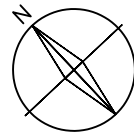

4 FREIXES (15 - 20m d'alçada)
+ HEURE

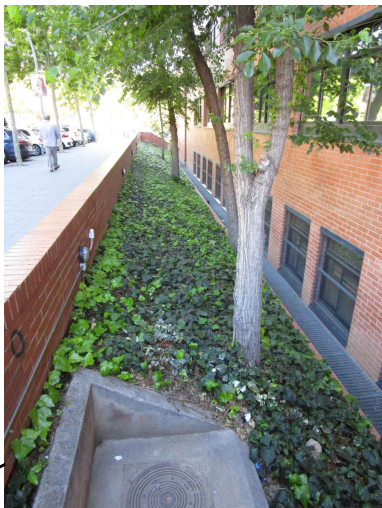

	ZONES JARDÍ	MANTENIMENT PATIS	
	m2 Totals	Exteriors	Interiors
M2 Jardineria i manteniment	428,00	508,00	0,00
			Sup. Total m2
			936,00

	NO	SI	Ubicació
Instal·lació de reg al centre	X		

			Arbres		Arbustos		Herbàcies		Gespes	
Inventari d'espècies per tipologia	uds.		Fulla Perenne	Fulla Caduca	Fulla Perenne	Fulla Caduca	Fulla Perenne	Fulla Caduca	Gespa	Brossa
XIPRER D'ARIZONA (<i>Cupressus arizonica</i>)	(+15 m d'alçada)	1	X							
PI PINYER (<i>Pinus pinea</i>)	(+5 m d'alçada)	2	X							
OLIVERA (<i>Olea europaea</i>)	(entre 3 - 5m d'alçada)	2	X							
BALADRE (<i>Nerium oleander</i> L.) ☞	< 2 m	1			X					
DRACENA (<i>Cordyline indivisa</i>)	< 2m	1		X						
TROANA (<i>Ligustrum japonica</i>)	4-5 m d'alçada	1			X					
GESPA I VEGETACIÓ ESPONTÀNIA		1					X		X	
PITTOPOR (<i>Pittosporum tobira</i>)	Tanca vegetal	varis			X					
BELLAOMBRA (<i>Phytolacca dioica</i>)	(+4 m d'alçada)	2	X							
HEURA (<i>Hedera helix</i>)	Enfiladissa + tapissant	1			X					


CENTRE D'ATENCIÓ PRIMÀRIA GAVÀ 1

Riera de St. Llorenç 103 - 08850 Gavà (Barcelona)

Telèfons: 936383200


Enllaç Plànol General de Zones Exteriors i Jardins :

[Plànols\SAP DELTA\Cap Gavà \72006300A1_2023_09.pdf](#)

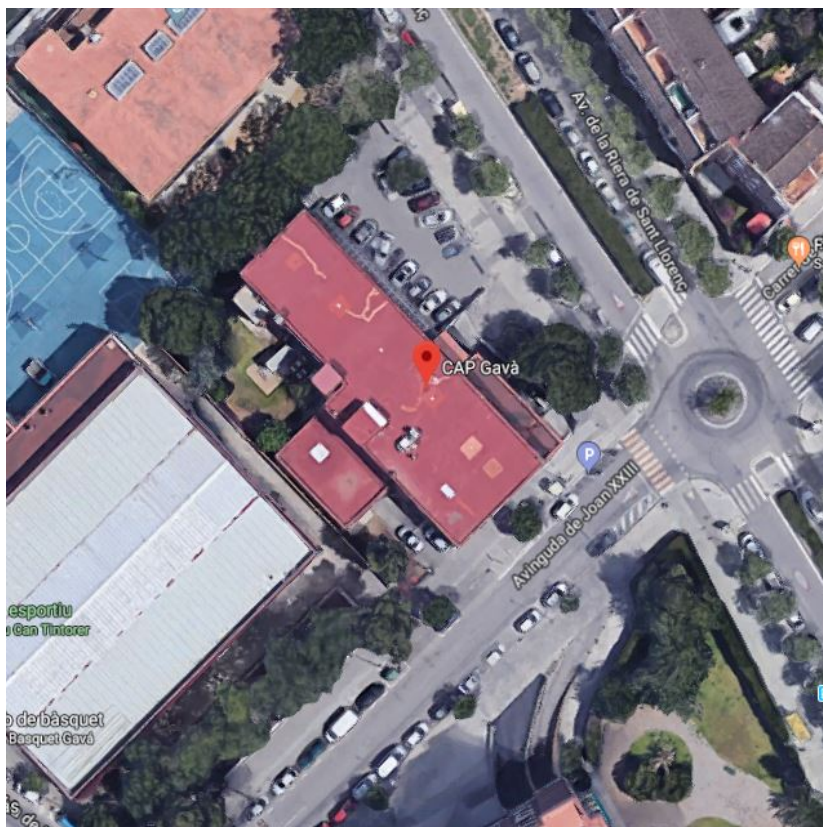



XIPRER DE GRANS DIMENSIONS
(+15m d'alçada)

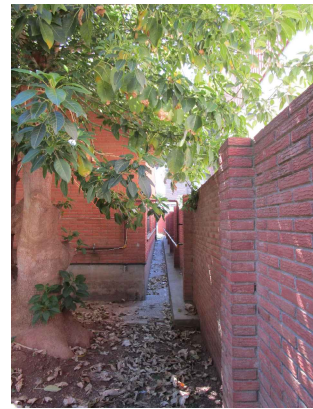

BELLAOMBRA (+4m d'alçada)
(FITOLACA o PEU D'ELEFANT)



PALMERA
(+4m d'alçada)



BALADRES
(8m lineals x 2m d'alçada)

BELLAOMBRA (+4m d'alçada)
(FITOLACA o PEU D'ELEFANT)




PI DE GRANS DIMENSIONS



60 m2

XIPRER

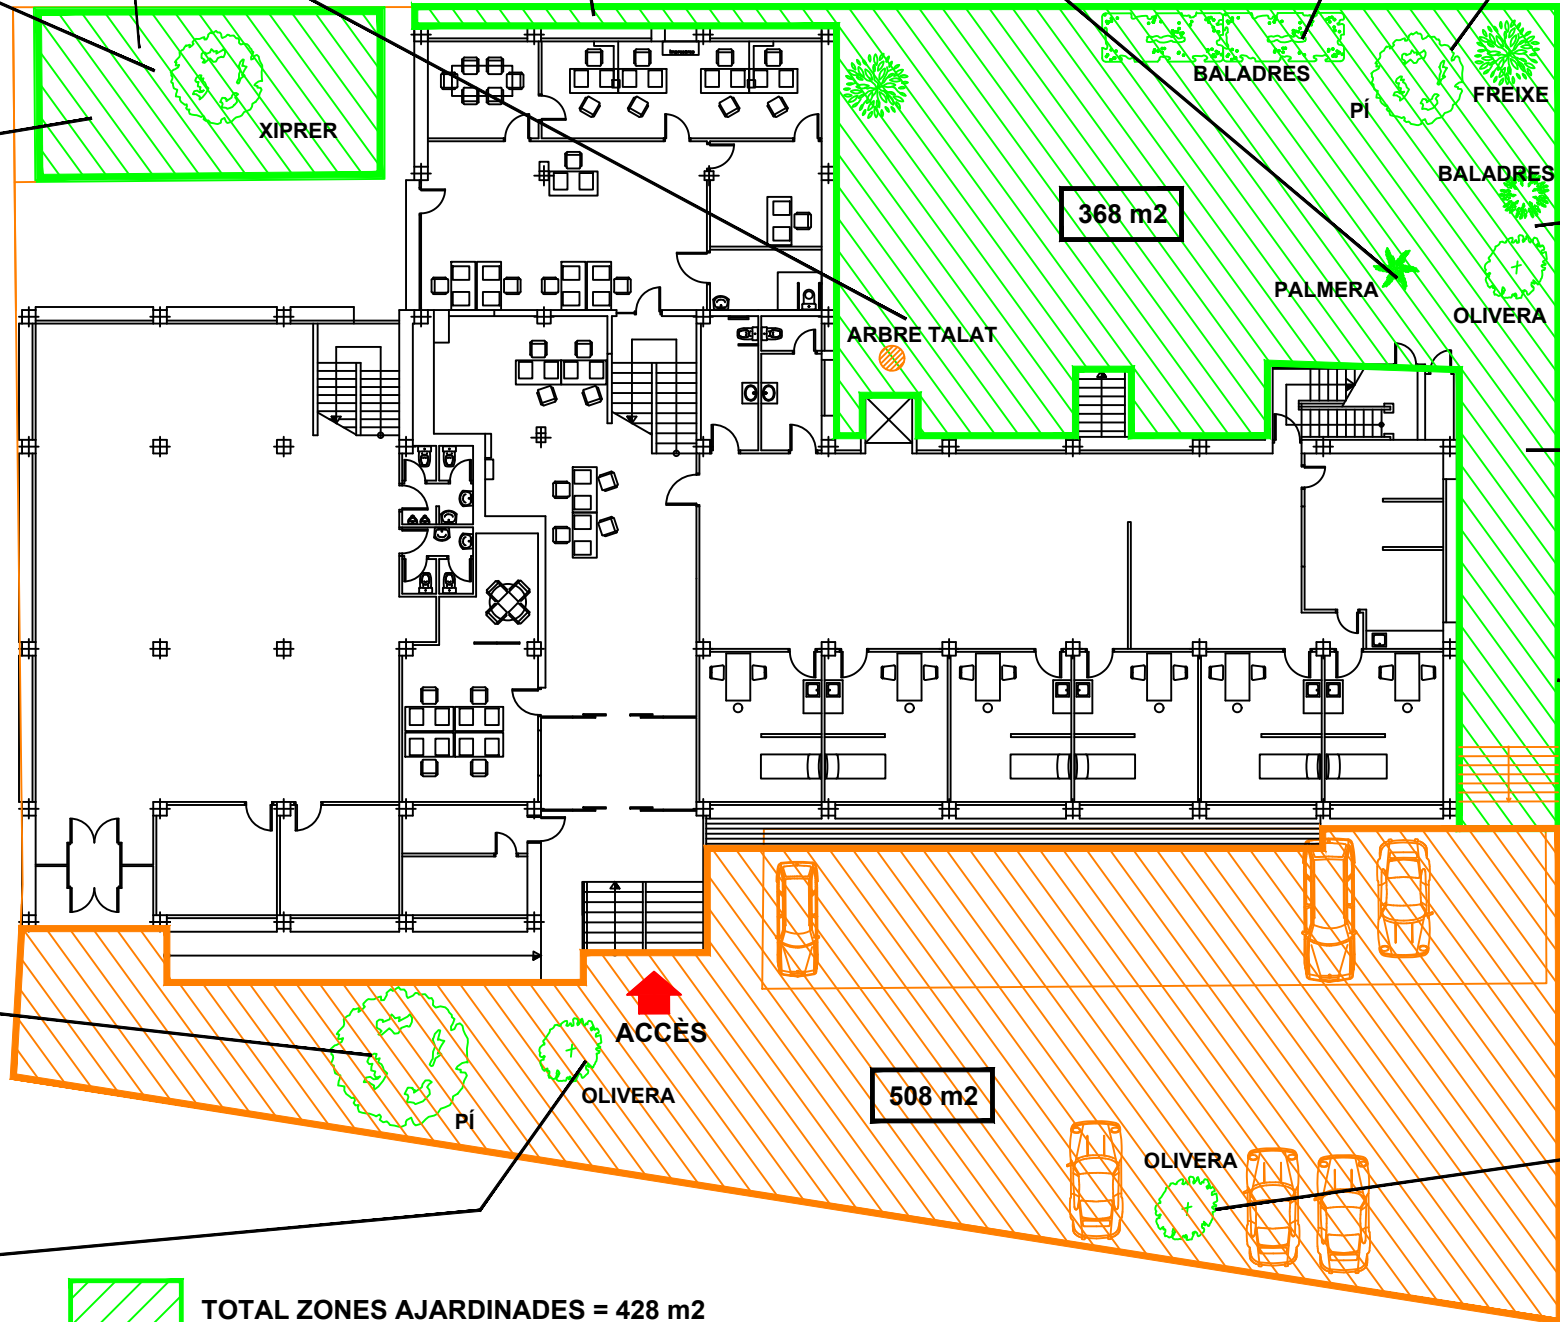

368 m2

BALADRES

PI

FREIXE

BALADRES

PALMERA

OLIVERA

ARBRE TALAT

PI

OLIVERA

508 m2

OLIVERA



TOTAL ZONES AJARDINADES = 428 m2



TOTAL MANTENIMENT PATIS INTERIORS = 508 m2





PI DE GRANS DIMENSIONS




1 OLIVERA (4-5m d'alçada)



BALADRES (1,5-2m d'alçada)
1 OLIVERA

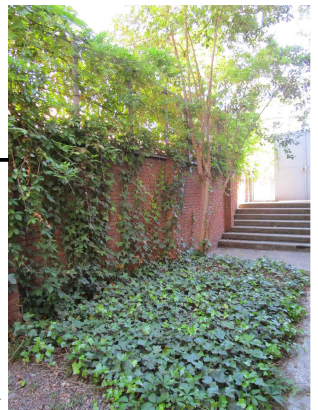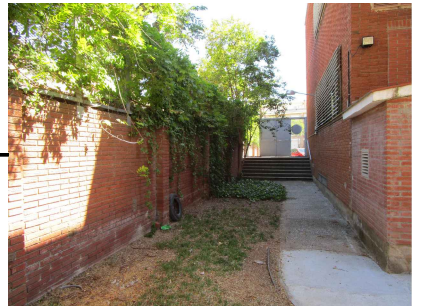

HEURE
TREPADORA

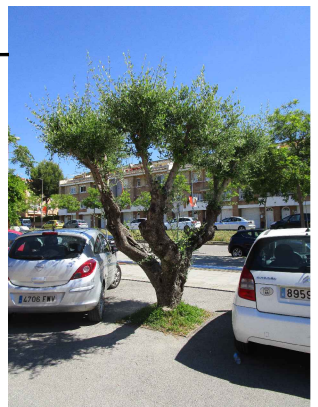

1 OLIVERA (4-5m d'alçada)



INFRAESTRUCTURES I SERVEIS TÈCNICS
ATENCIÓ PRIMÀRIA COSTA DE PONENT
DIRECCIÓ D'INFRAESTRUCTURES I SERVEIS GENERALS
GTMS - INSTITUT CATALÀ DE LA SALUT

CENTRE:


CAP GAVÀ 1
Riera de St. Llorenç 103 - GAVÀ

TÍTOL:

A1. PLÀNOLS GENERALS
EMPLAÇAMENT

PLÀNOL:

ZONES EXTERIORS I JARDINS

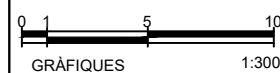

Revisió:
0 06/19
1 10/21
2 10/23

Data:
06/19
10/21
10/23

ARXIU:
72006300A1
FORMAT:
DIN A3

DATA:
OCTUBRE 2023
FULL.....1.....DE.....1.....

PLÀNOL:
01

	ZONES JARDÍ	MANTENIMENT PATIS	
	m2 Totals	Exteriors	Interiors
M2 Jardineria i manteniment	92,00	0,00	0,00
			Sup. Total m2
			92,00

	NO	SI	Ubicació
Instal·lació de reg al centre		X	Pati interior

			Arbres		Arbustos		Herbàcies		Gespes	
Inventari d'espècies per tipologia	uds.		Fulla Perenne	Fulla Caduca	Fulla Perenne	Fulla Caduca	Fulla Perenne	Fulla Caduca	Gespa	Brossa
PRUNERA de fulla vermella (Prunus cerasifera pisardii)	> 5 m d'alçada	1		X						
PALMERA (Washingtonia robusta)	(+10m d'alçada)	1	X							
IUCA (yucca filifera)	(+3m d'alçada)	1					X			
SCHEFFLERA	< 1 m d'alçada	1			X					
PLANTA CRASSA	< 1 m d'alçada	3			X					
CANNA (Canna indica)	< 0,5 m d'alçada	varies						X		
HIBISC (Hibiscus rosasinensis)	(1-1,5m d'alçada)	1			X					
CINTES (Clorophytum)	Planta d'interior	varies					X			

CENTRE D'ATENCIÓ PRIMÀRIA Dr. BARTOMEU FABRÉS I ANGLADA (GAVÀ 2)

Riera de les Paret 7 - 08850 Gavà (Barcelona)

Telèfons: 936383320


Enllaç Plànol General de Zones Exteriors i Jardins :

[Plànols\SAP DELTA\Cap Gavà II\72006100A1.pdf](#)





1 IUCA (+3m d'alçada)

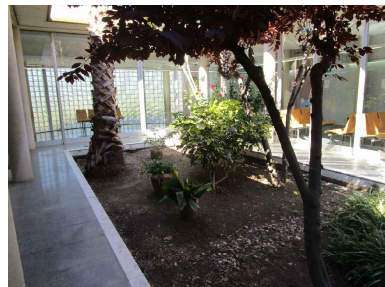

DIVERSES ESPÈCIES



1 ECHEVARIA (0,5m d'alçada)



1 PRUNER DE FULLA VERMELLA (3-4m d'alçada)



1 PALMERA (+5m d'alçada)



ARBRE MORT

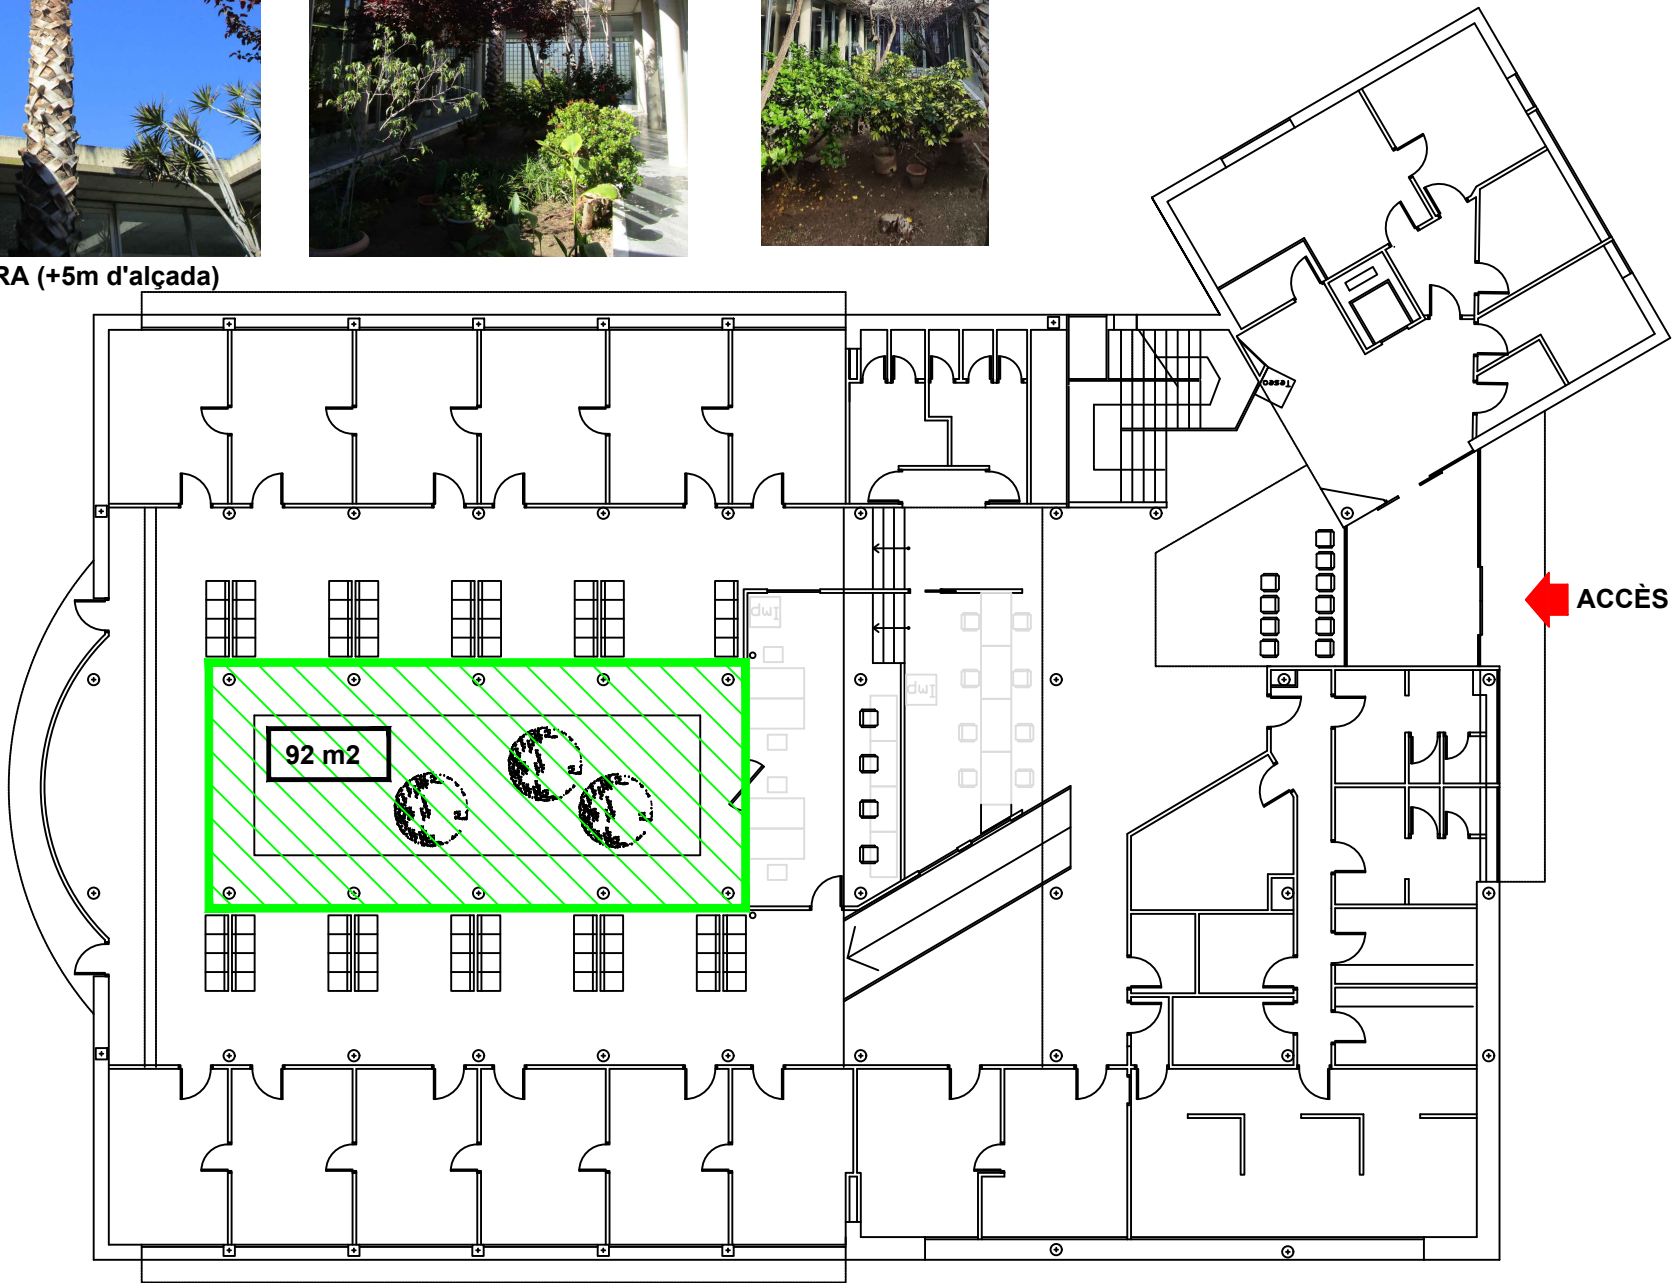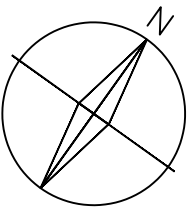

ACCÈS



2 HIBISC (1-1,5m d'alçada)



TOTAL ZONES AJARDINADES = 92 m2

CENTRE D'ATENCIÓ PRIMÀRIA GORNAL

C. Joncs, núm. 26 - 08907 L'Hospitalet de Ll. (Barcelona)

Telèfons: 933 365 114

	ZONES JARDÍ	MANTENIMENT PATIS	
	m2 Totals	Exteriors	Interiors
M2 Jardineria i manteniment	0,00	0,00	125,00

	NO	SI	Ubicació
Instal·lació de reg al centre	X		

			Arbres		Arbustos		Herbàcies		Gespes	
Inventari d'espècies per tipologia		uds.	Fulla Perenne	Fulla Caduca	Fulla Perenne	Fulla Caduca	Fulla Perenne	Fulla Caduca	Gespa	Brossa


CENTRE D'ATENCIÓ PRIMÀRIA GORNAL

C. Joncs, núm. 26 - 08907 L'Hospitalet de Ll. (Barcelona)

Telèfons: 933 365 114



Enllaç Plànol General de Zones Exteriors i Jardins :

[Plànols\SAP DELTA\Cap Gornal\73008200A1.pdf](#)

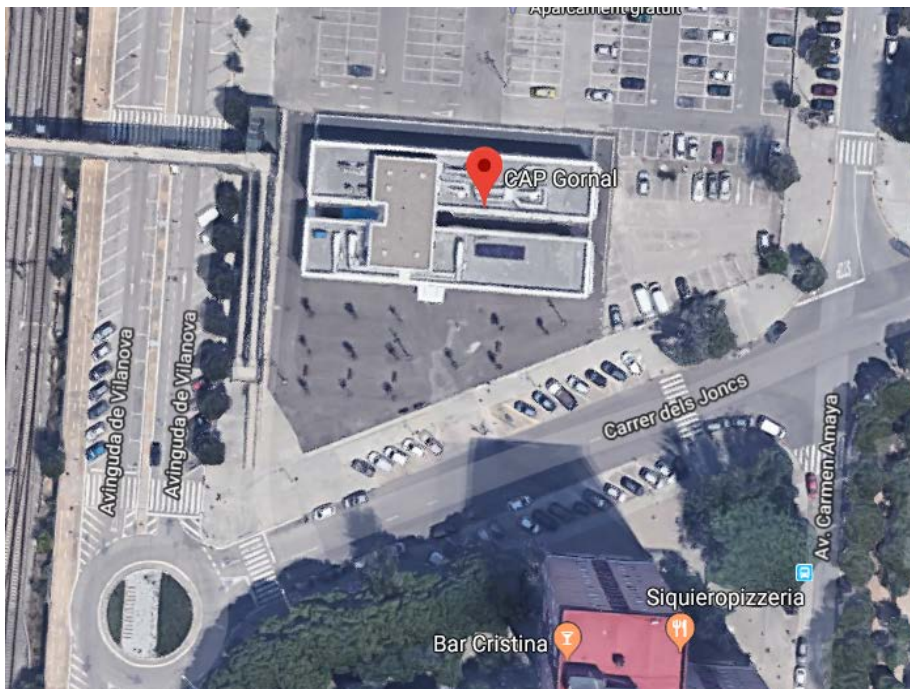



11 GARROFERS (2 - 3m d'alçada)

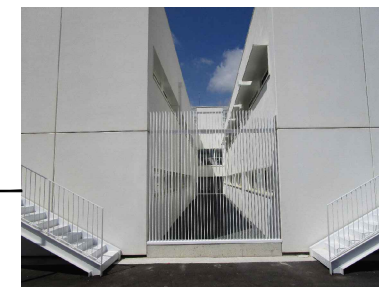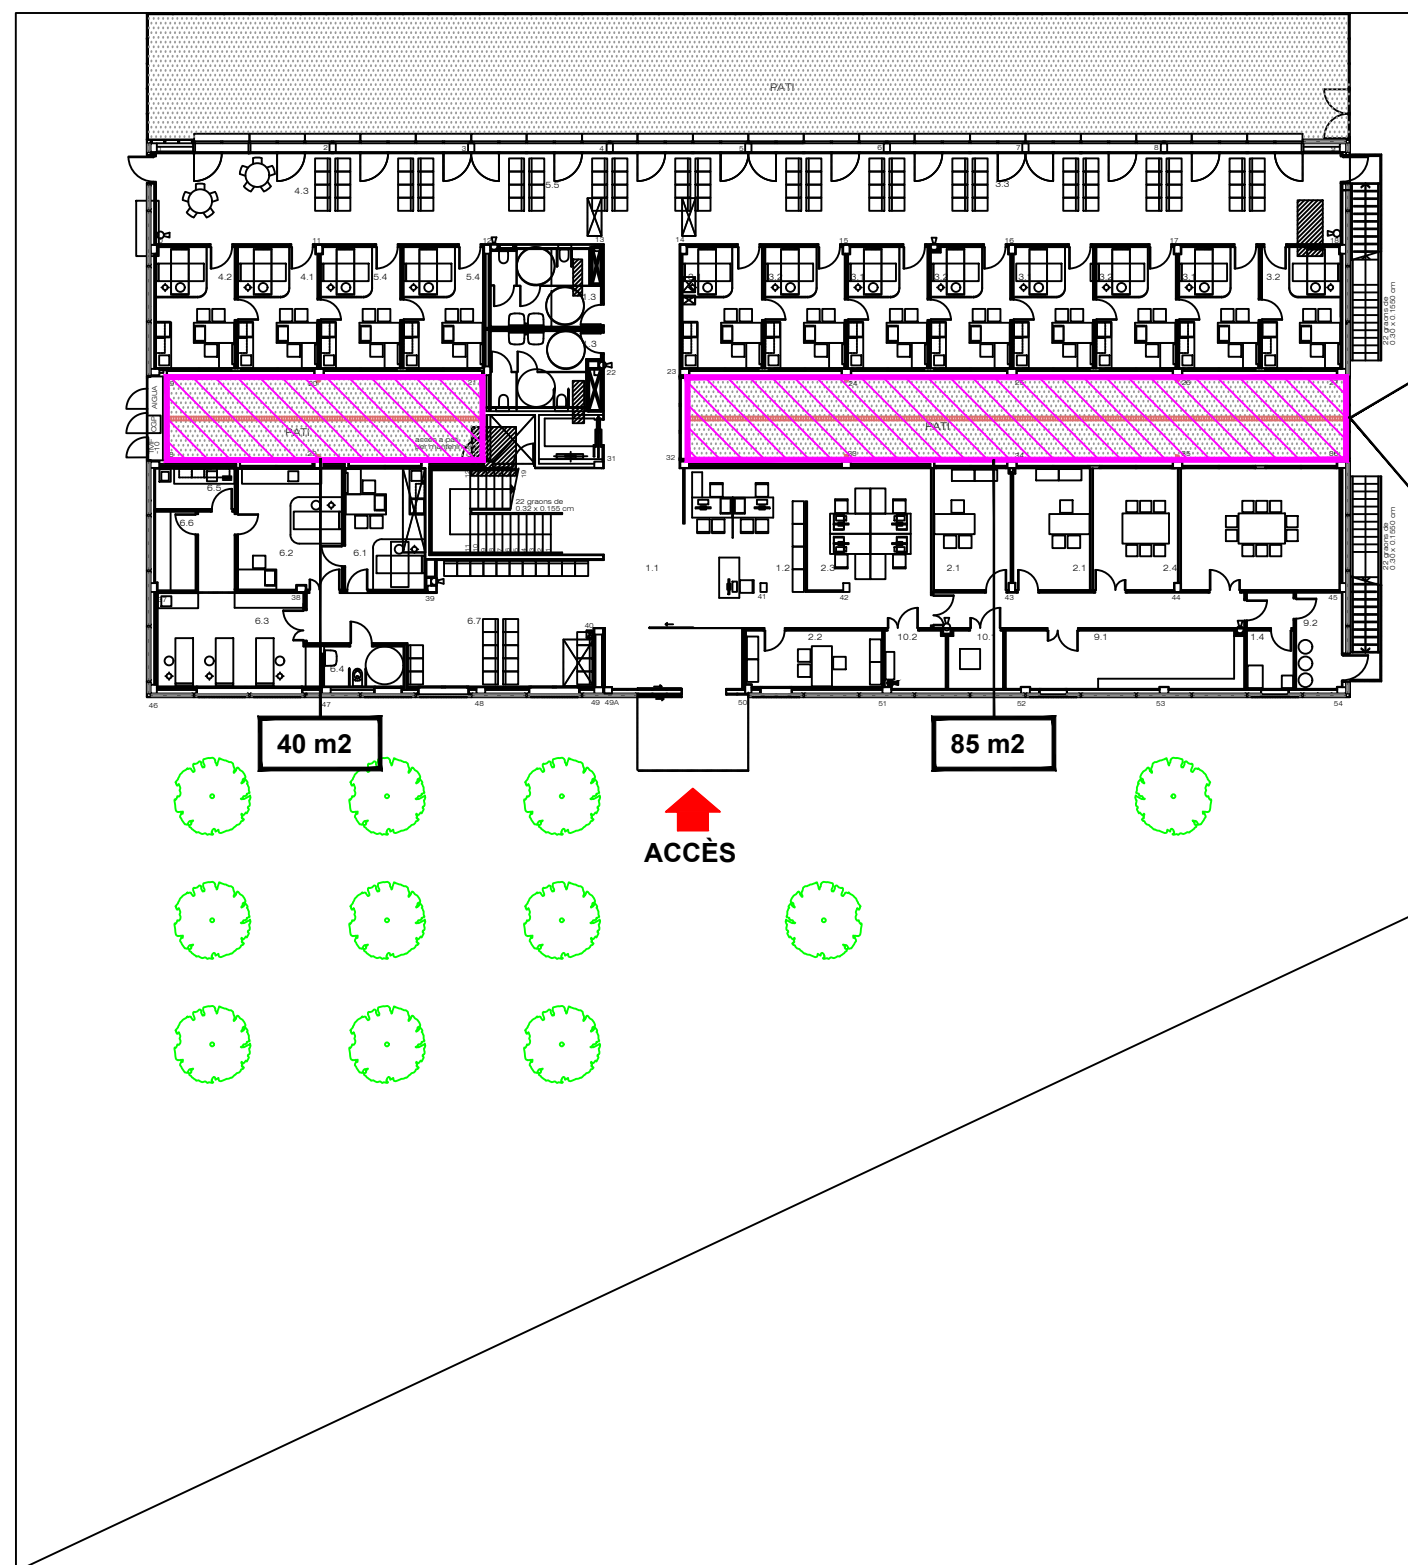

PATI DE GRAVA



TOTAL MANTENIMENT PATIS INTERIORS= 125 m2



	ZONES JARDÍ	MANTENIMENT PATIS	
	m2 Totals	Exteriors	Interiors
M2 Jardineria i manteniment	0,00	0,00	160,00
			Sup. Total m2
			160,00





	NO	SI	Ubicació
Instal·lació de reg al centre		X	Hi ha 3 programadors: reg una vegada a la setmana durant uns 5 minuts.

			Arbres		Arbustos		Herbàcies		Gespes	
Inventari d'espècies per tipologia	uds.		Fulla Perenne	Fulla Caduca	Fulla Perenne	Fulla Caduca	Fulla Perenne	Fulla Caduca	Gespa	Brossa
Jardineres de fusta amb planta aromàtica	8				X					
SALVIA (Salvia microphylla)										
LAVANDA (Lavandula stoechas)										
ROMANI (Rosmarinus officinalis)										
FARIGOLA (Thymus vulgaris)										
LLORER (Laurus nobilis)										
OLIVERA (Oliva europaea)										


Telèfons: 936474155

[Plànols\SAP DELTA\Cap Maria Bernades \(Viladecans\)\72006400A1_2023 09.pdf](#)






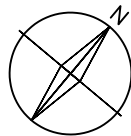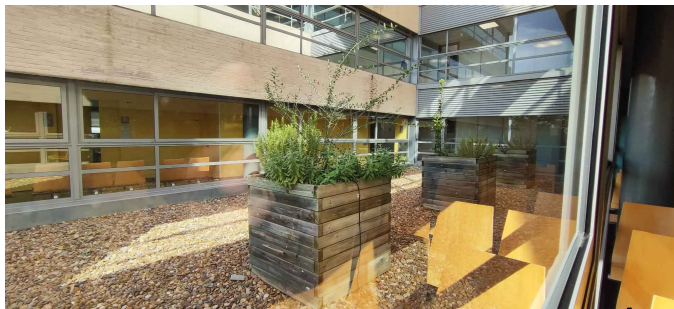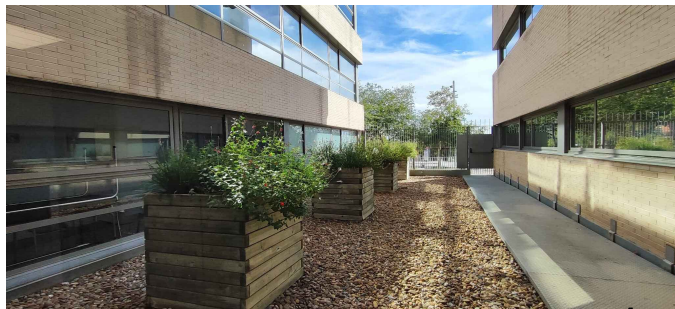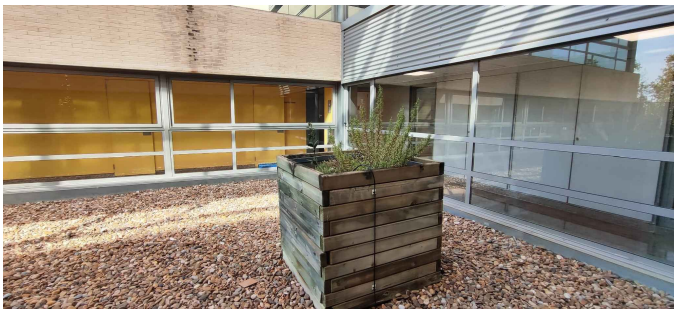

PATI INTERIOR AMB JARDINERES
PLANTACIÓ VARIADA
(Rosmarinus officinalis 'postrata',
Salvia officinalis,
Tulbaghia violacea
Agapanthus africanus)

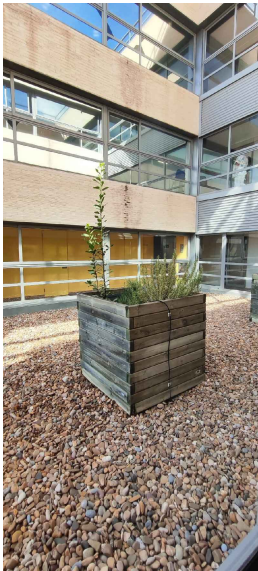

PATI INTERIOR AMB JARDINERES
PLANTACIÓ VARIADA
(Rosmarinus officinalis 'postrata',
Salvia officinalis,
Tulbaghia violacea
Agapanthus africanus)

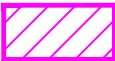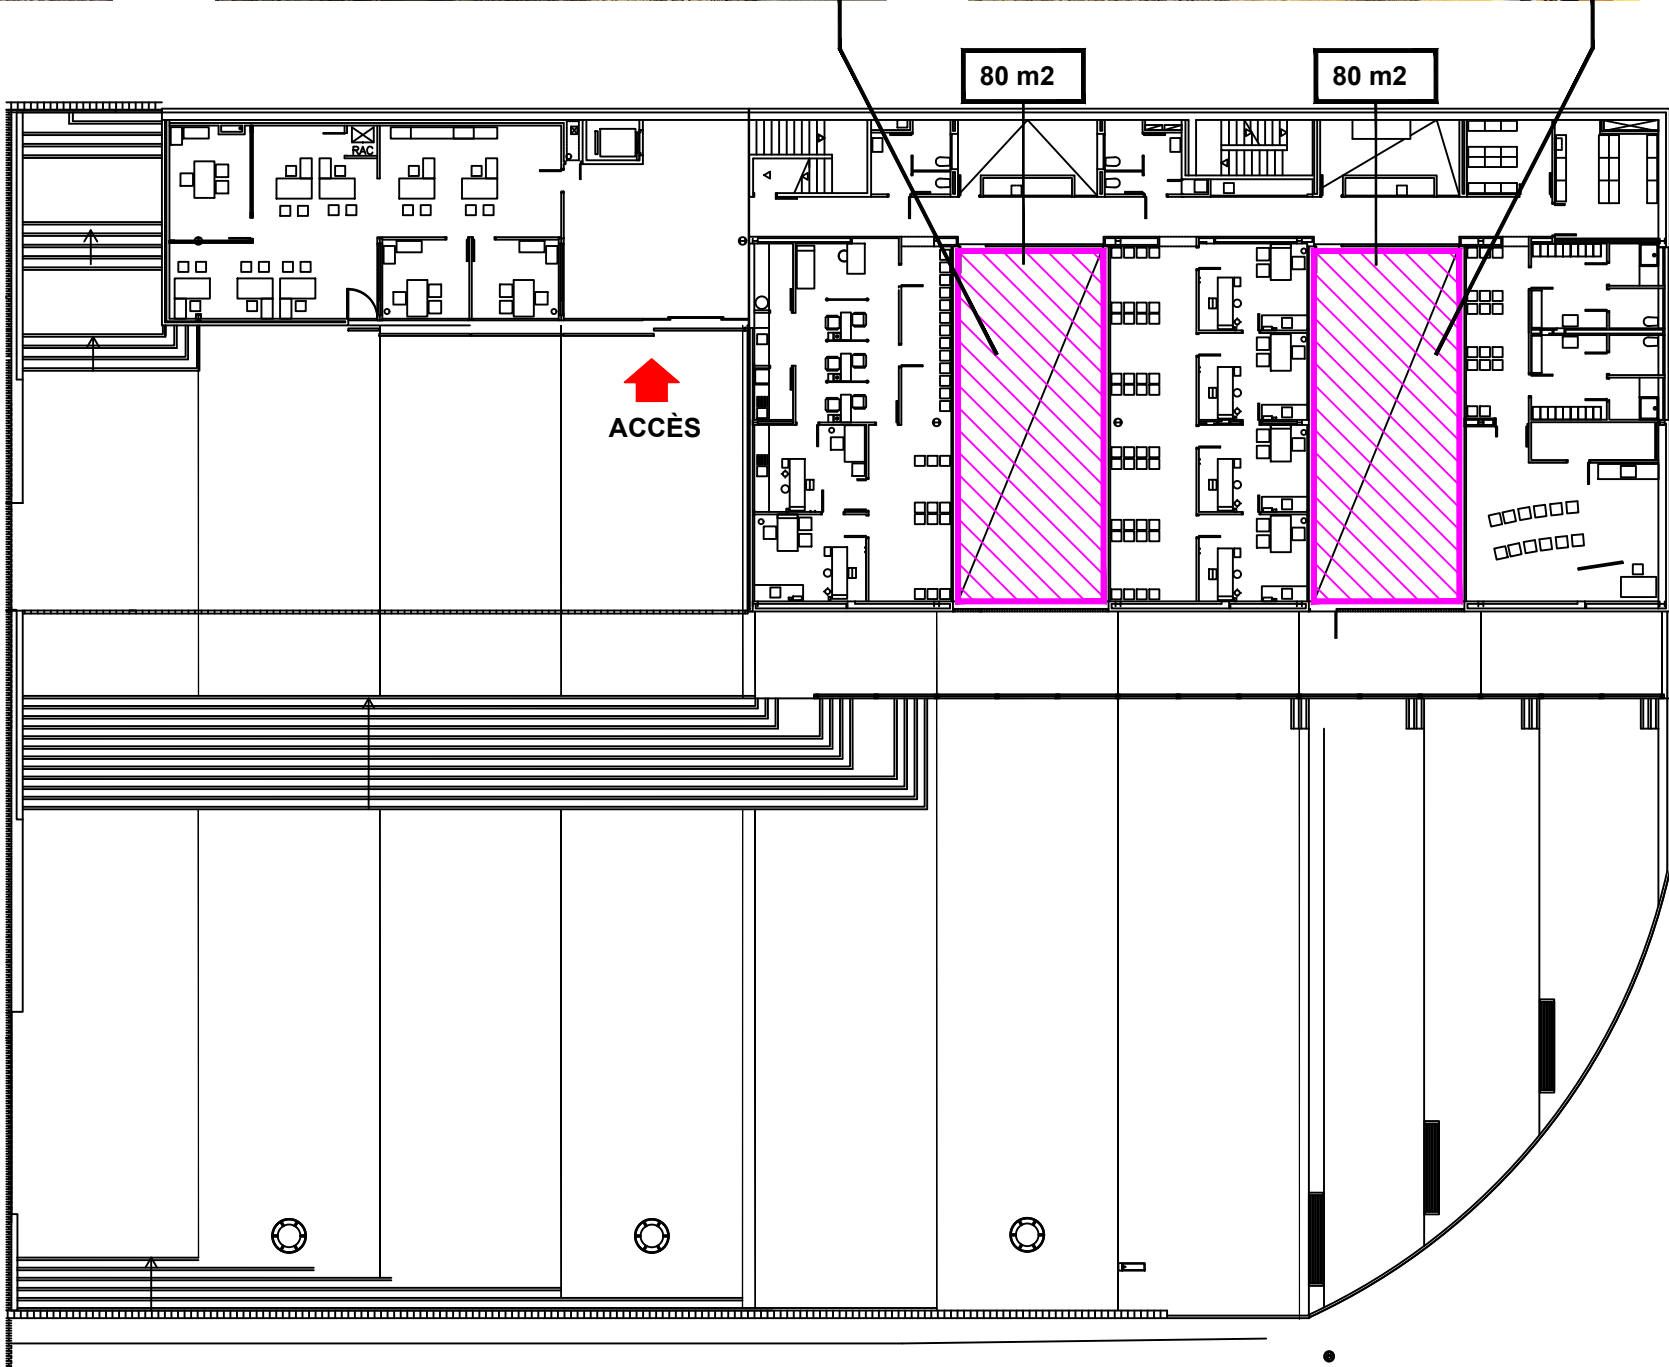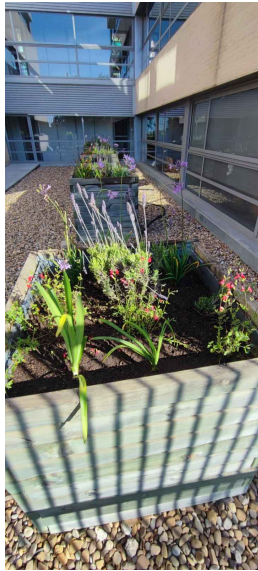

TOTAL MANTENIMENT PATIS INTERIORS= 160 m2



INFRAESTRUCTURES I SERVEIS TÈCNICS
ATENCIÓ PRIMÀRIA COSTA DE PONENT
DIRECCIÓ D'INFRAESTRUCTURES I SERVEIS GENERALS
GTMS - INSTITUT CATALÀ DE LA SALUT

CENTRE: CAP MARIA BERNADES
C/ Mare de Déu de Montserrat 124-126 - Viladecans (Barcelona)

TÍTOL: A1. PLÀNOLS GENERALS
EMPLAÇAMENT

PLÀNOL: ZONES EXTERIORS I JARDINS

0 1 5 10
GRÀFIQUES 1:300

Revisió: 0
Data: 06/19

Revisió: 1
Data: 10/23

ARXIU: 72006400A1
FORMAT: DIN A3

DATA: OCTUBRE 2023
FULL.....1.....DE.....1.....

PLÀNOL: 01

CENTRE D'ATENCIÓ PRIMÀRIA MONTBAIG

Avda. dels Jocs Olímpics, 14 - 08840 Viladecans (Barcelona)

Telèfons: 938 808 689

	ZONES JARDÍ	MANTENIMENT PATIS	
	m2 Totals	Exteriors	Interiors
M2 Jardineria i manteniment	129,00	0,00	103,00
			Sup. Total m2
			232,00


	NO	SI	Ubicació
Instal·lació de reg al centre	X		

			Arbres		Arbustos		Herbàcies		Gespes	
Inventari d'espècies per tipologia		uds.	Fulla Perenne	Fulla Caduca	Fulla Perenne	Fulla Caduca	Fulla Perenne	Fulla Caduca	Gespa	Brossa
Vegetació espontània (prat florit)	Patís interiors amb graves	3							X	

CENTRE D'ATENCIÓ PRIMÀRIA MONTBAIG

Avda. dels Jocs Olímpics, 14 - 08840 Viladecans (Barcelona)

Telèfons: 938 808 689

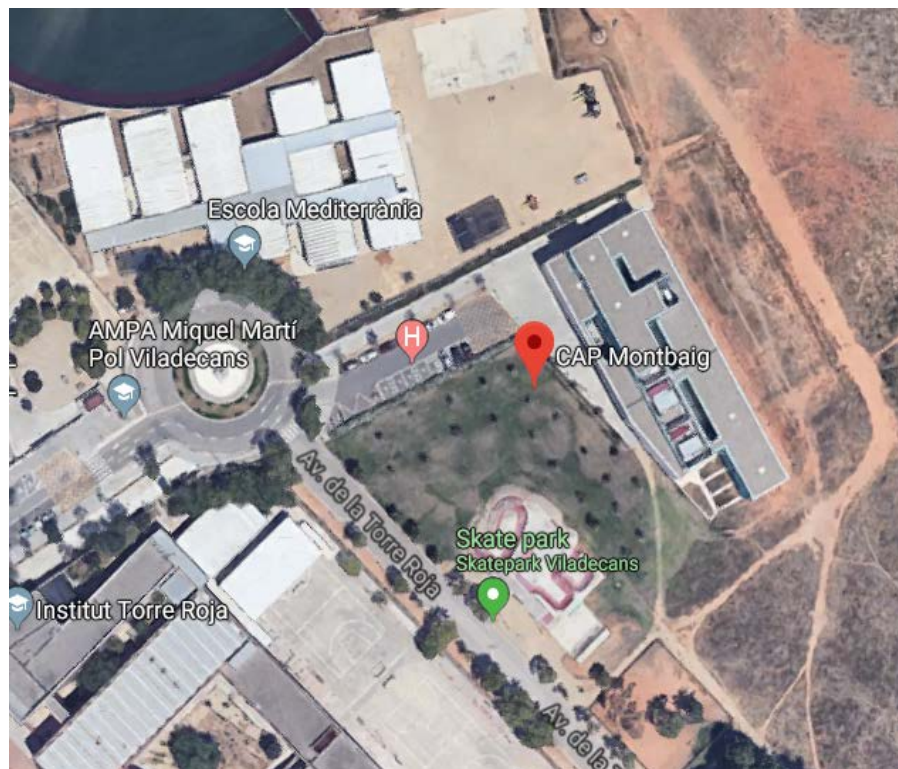




Enllaç Plànol General de Zones Exteriors i Jardins :

[Plànols\SAP DELTA\Cap Montbaig\72017300A1_2021.pdf](#)






PATIS INTERIORS DE GRAVA

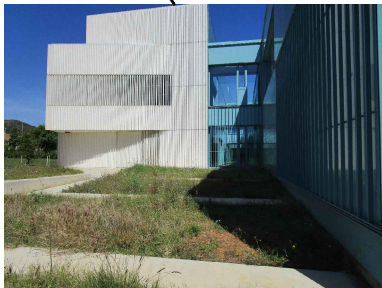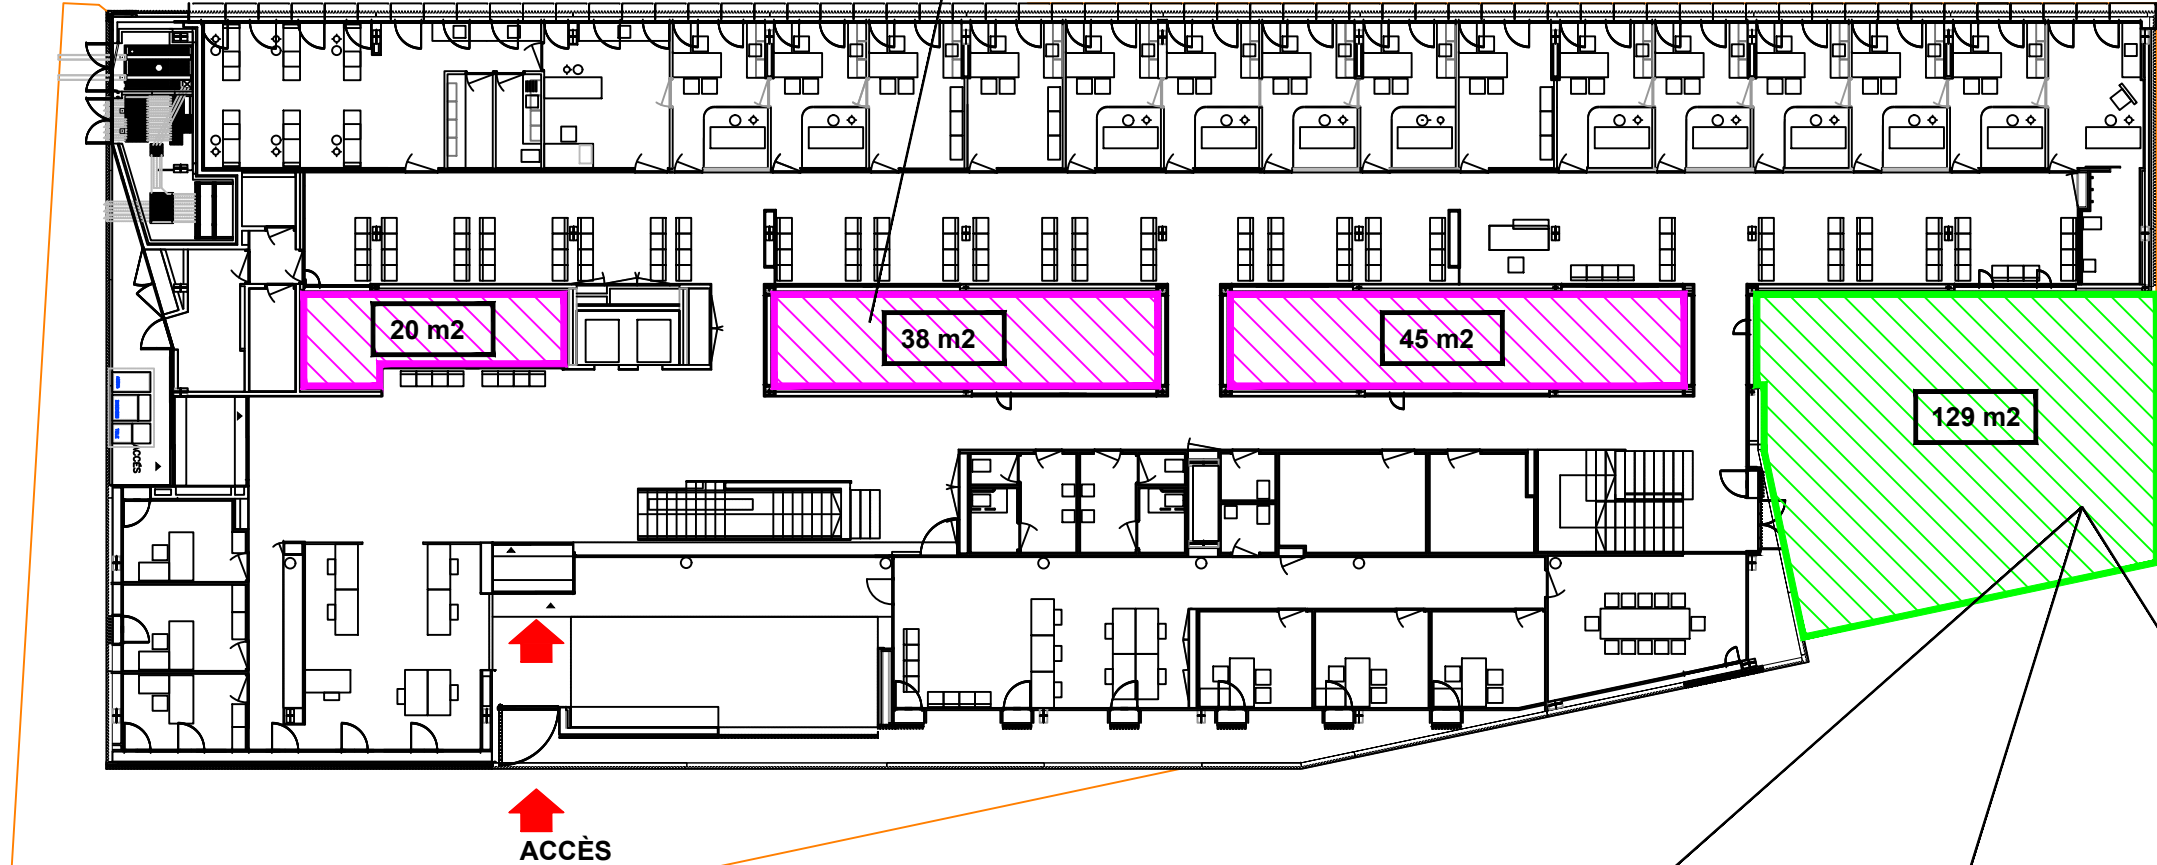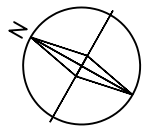

4 BANCADES AJARDINADES

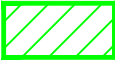

TOTAL ZONES AJARDINADES = 129 m2



TOTAL MANTENIMENT PATIS INTERIORS= 103 m2



INFRAESTRUCTURES I SERVEIS TÈCNICS
ATENCIÓ PRIMÀRIA COSTA DE PONENT
DIRECCIÓ D'INFRAESTRUCTURES I SERVEIS GENERALS
GTMS - INSTITUT CATALÀ DE LA SALUT

CENTRE: CAP MONTBAIG
Avda. dels Jocs Olímpics, 14 - Viladecans (Barcelona)

TÍTOL: A1. PLÀNOLS GENERALS
EMPLAÇAMENT

PLÀNOL: ZONES EXTERIORS I JARDINS

0 1 5 10
GRÀFIQUES 1:300

Revisió: 0 06/19
1 10/2021

DATA: SETEMBRE 2021
ARXIU: 72017300A1
FORMAT: DIN A3

FULL.....1.....DE.....1.....

PLÀNOL: 01



	ZONES JARDÍ	MANTENIMENT PATIS	
	m2 Totals	Exteriors	Interiors
M2 Jardineria i manteniment	959,00	0,00	765,00
			Sup. Total m2
			1.724,00



	NO	SI	Ubicació
Instal·lació de reg al centre	X		

			Arbres		Arbustos		Herbàcies		Gespes	
Inventari d'espècies per tipologia		uds.	Fulla Perenne	Fulla Caduca	Fulla Perenne	Fulla Caduca	Fulla Perenne	Fulla Caduca	Gespa	Brossa
TIPUANA TIPU (Tipuana)	(entre 3 - 4m d'alçada)	6		X						
HEURE (Hedera helix)	Enfiladissa				X					



CENTRE D'ATENCIÓ PRIMÀRIA PUJOL I CAPSADA
C/ Plaça de l'aigua 3 08820 El Prat de Llob, (Barcelona)
Telèfons: 934791670

Enllaç Plànol General de Zones Exteriors i Jardins :
[Plànols\SAP DELTA\Cap Pujol i Capsada \(El Prat\)\73015500A1.pdf](#)

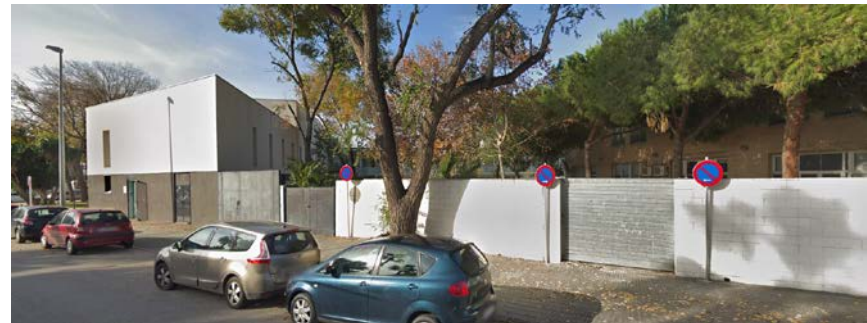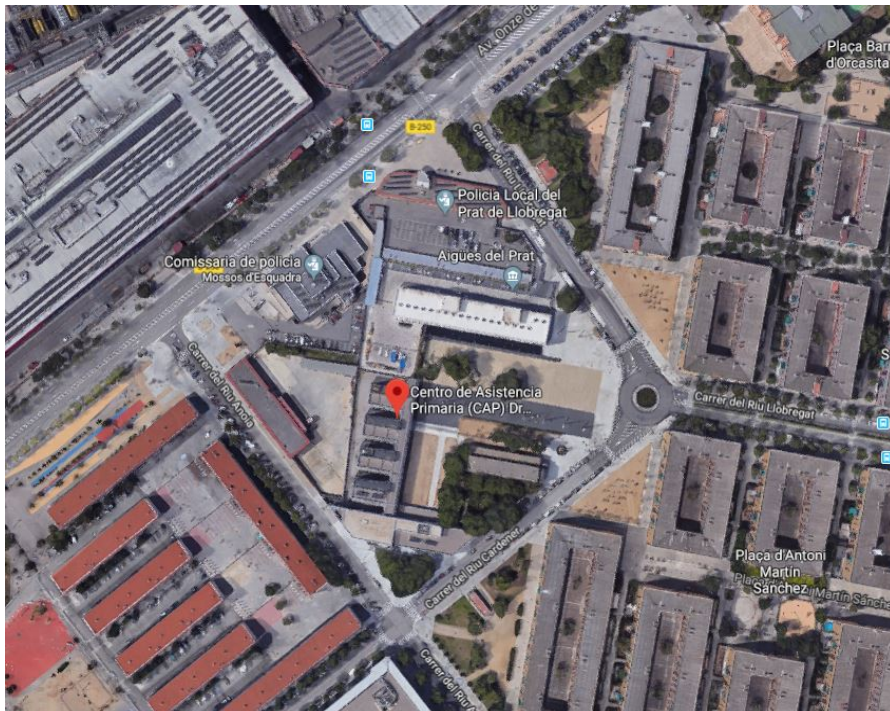

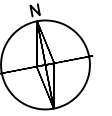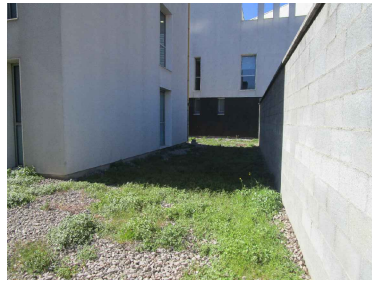

ZONA POSTERIOR EDIFICI:
PATIS INTERIORS

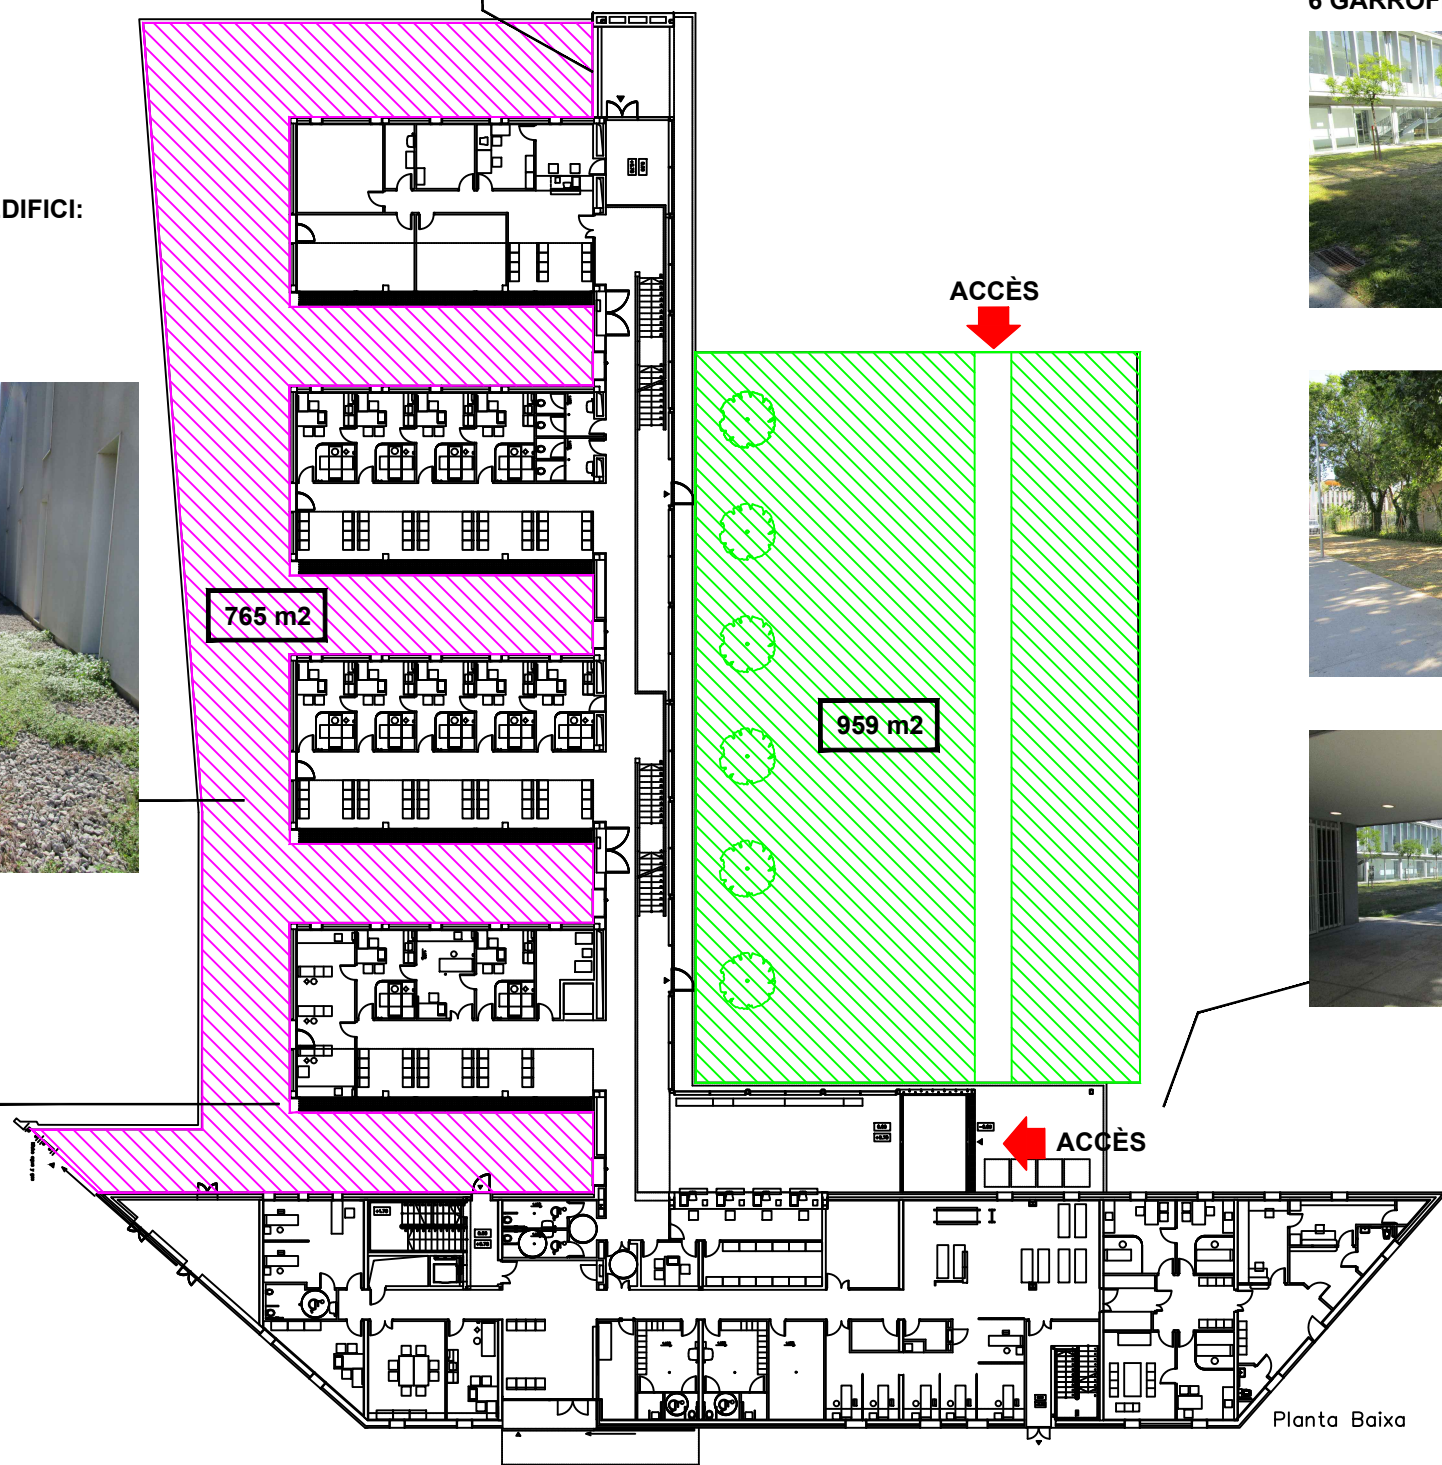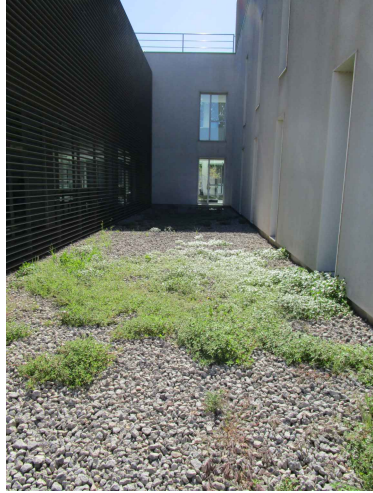

ZONA D'ENTRADA:
6 GARROFERS (3 - 4m d'alçada)



 TOTAL ZONES AJARDINADES = 959 m2

 TOTAL MANTENIMENT PATIS INTERIORS= 765 m2

CENTRE D'ATENCIÓ PRIMÀRIA RAMONA VIA

Av. Verge de Montserrat 24 - 08820 El Prat de Llob, (Barcelona)

Telèfons: 933704101

	ZONES JARDÍ	MANTENIMENT PATIS		Sup. Total m2
	m2 Totals	Exteriors	Interiors	
M2 Jardineria i manteniment	490,00	0,00	0,00	490,00

	NO	SI	Ubicació
Instal·lació de reg al centre	X		

			Arbres		Arbustos		Herbàcies		Gespes		
Inventari d'espècies per tipologia			uds.	Fulla Perenne	Fulla Caduca	Fulla Perenne	Fulla Caduca	Fulla Perenne	Fulla Caduca	Gespa	Brossa
ARBRE FRUITER	(1-1,5m d'alçada)	2	X								
HEURA (<i>Hedera helix</i>)	Enfiladissa	varis						X			
XIPRER (<i>Cupressus sempervirens</i>)	3-5 m d'alçada	12	X								
LIQUIDAMBAR (<i>Liquidambar sp.</i>)	(+15m d'alçada)	1			X						
FIGUERA (<i>Ficus carica</i>)	(+5m d'alçada)	2			X						
Prat		1								1	

CENTRE D'ATENCIÓ PRIMÀRIA RAMONA VIA


Av. Verge de Montserrat 24 - 08820 El Prat de Llob, (Barcelona)

Telèfons: 933704101


Enllaç Plànol General de Zones Exteriors i Jardins :

[Plànols\SAP DELTA\Cap Ramona Via \(El Prat\)\71004700A1_2023 09.pdf](#)




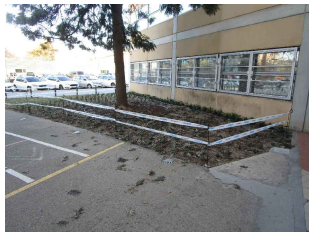

1 XIPRER (+10m d'alçada)

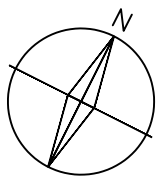

Filera d'avets petits
(1 -1,5m d'alçada)

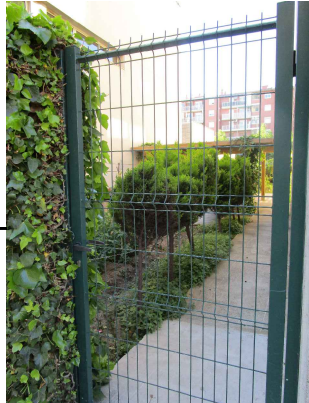

1 GREVILLEA (+10m d'alçada)




1 ARBRE FRUITER (1-1,5m d'alçada)

60 m2



MYOPORUM (1 -1,5m d'alçada)

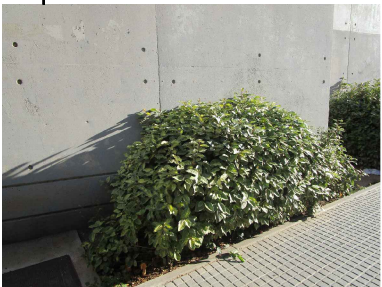

Heure enfiladissa



1 FIGUERA (1-2m d'alçada)

 TOTAL ZONES AJARDINADES = 490 m2

CENTRE D'ATENCIÓ PRIMÀRIA RONDA TORRASSA

c/ Ronda de la Torrassa 151-153 - 08903 L' Hospitalet del Llobregat (Barcelona)

Telèfons: 935510010

	ZONES JARDÍ	MANTENIMENT PATIS	
	m2 Totals	Exteriors	Interiors
M2 Jardineria i manteniment	294,00	0,00	0,00
			Sup. Total m2
			294,00

	NO	SI	Ubicació
Instal·lació de reg al centre	X		

			Arbres		Arbustos		Herbàcies		Gespes	
Inventari d'espècies per tipologia		uds.	Fulla Perenne	Fulla Caduca	Fulla Perenne	Fulla Caduca	Fulla Perenne	Fulla Caduca	Gespa	Brossa
XIPRER (<i>Cupressus sempervirens</i>)	(+10m d'alçada)	1	X							
XIPRER (<i>Cupressus macrocarpa</i>)	(+10m d'alçada)	1	X							
Falsa acàcia (<i>Robinia pseudoacacia</i>)	(+10m d'alçada)	2		X						
PALMERA (<i>Phoenix canariensis</i>)	(+4m d'alçada)	3	X							
NESPRER (<i>Eriobotrya japonica</i>)	(+5m d'alçada)	2	X							
MAGNÒLIA (<i>Magnolia grandiflora</i>)	(+3m d'alçada)	1	X							
OLIVERA (<i>Olea europaea</i>)	(+3m d'alçada)	1	X							
LIGUSTRUM (<i>Ligustrum japonicum</i>)	(+3m d'alçada)	1			X					
LLOSER (<i>Laurus nobilis</i>)	(+ 2m d'alçada, forma bola)	1			X					
PITOSPOR (<i>Pittosporum tobira</i>)	(+3m d'alçada)	1			X					

CENTRE D'ATENCIÓ PRIMÀRIA RONDA TORRASSA


c/ Ronda de la Torrassa 151-153 - 08903 L' Hospitalet del Llobregat (Barcelona)

Telèfons: 935510010


Enllaç Plànol General de Zones Exteriors i Jardins :

[Plànols\SAP DELTA\Cap Ronda Torrassa\73008600A1_2023 09.pdf](#)




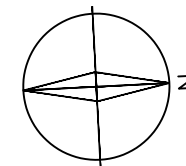

1 PALMERA (1 - 2m d'alçada)
1 ARBUSTO DE JARDÍ
(1 - 1,5m d'alçada)

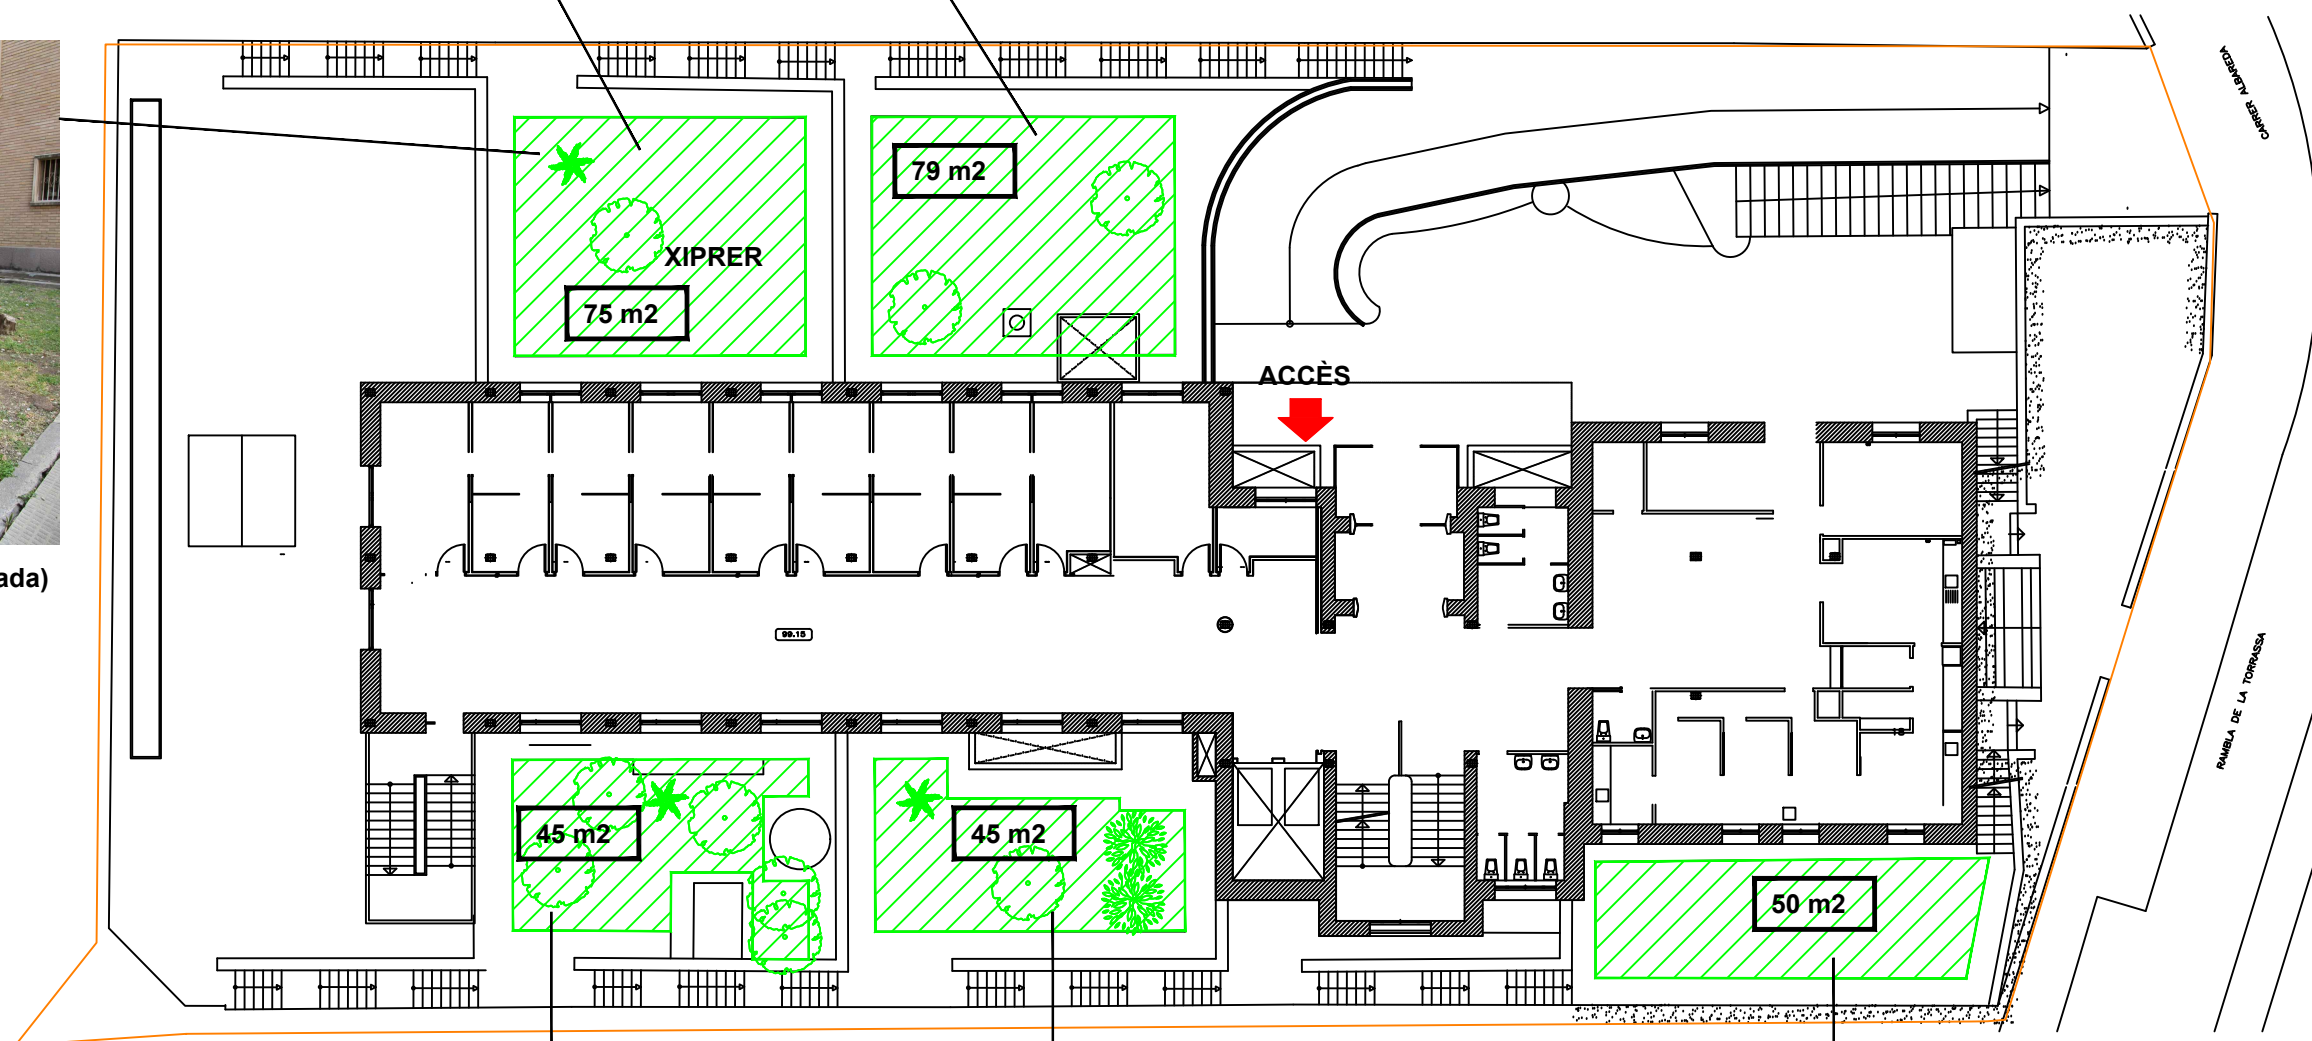

1 PALMERA (2-3m d'alçada)

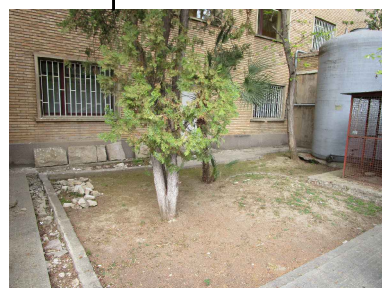

1 PALMERA (2-3m d'alçada)
1 ARBRE FRUITER:
NESPRES (2-3m d'alçada)



TOTAL ZONES AJARDINADES = 294 m2



INFRAESTRUCTURES I SERVEIS TÈCNICS
ATENCIÓ PRIMÀRIA COSTA DE PONENT
DIRECCIÓ D'INFRAESTRUCTURES I SERVEIS GENERALS
GTMS - INSTITUT CATALÀ DE LA SALUT

CENTRE: CAP RONDA TORRASSA
c/ Ronda de la Torrassa 151-153 - 08903 L' Hospitalet del Llobregat (Barcelona)

TÍTOL: A1. PLÀNOLS GENERALS
EMPLAÇAMENT

PLÀNOL: ZONES EXTERIORS I JARDINS

0 1 5 10
GRÀFIQUES 1:300

Revisió: 0
Data: 06/19

1
09/23

ARXIU: 73008600A1
FORMAT: DIN A3

DATA: SETEMBRE 2023
FULL.....1.....DE.....1.....

PLÀNOL: 01

CENTRE D'ATENCIÓ PRIMÀRIA MAS FONT (VILADECANS 1)

Passeig de la Marina 2 - 08840 Viladecans (Barcelona)

Telèfons: 936472177

	ZONES JARDÍ	MANTENIMENT PATIS		Sup. Total m2
	m2 Totals	Exteriors	Interiors	
M2 Jardineria i manteniment	20,00	0,00	0,00	20,00

	NO	SI	Ubicació
Instal·lació de reg al centre	X		

			Arbres		Arbustos		Herbàcies		Gespes	
Inventari d'espècies per tipologia	uds.		Fulla Perenne	Fulla Caduca	Fulla Perenne	Fulla Caduca	Fulla Perenne	Fulla Caduca	Gespa	Brossa
PERERA (<i>Pyrus calleryana</i> 'chanticleer')	(Entre 3-4m d'alçada)	8		X						
HEURA (<i>Hedera helix</i>)	Mur perimetral	varis			X					

CENTRE D'ATENCIÓ PRIMÀRIA MAS FONT (VILADECANS 1)

Passeig de la Marina 2 - 08840 Viladecans (Barcelona)


Telèfons: 936472177




Enllaç Plànol General de Zones Exteriors i Jardins :

[Plànols\SAP DELTA\Cap Mas Font \(Viladecans I\)\72007300A1_2023_09.pdf](#)






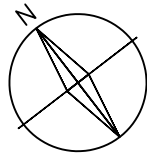

FAÇANA PRINCIPAL:
7 GARROFERS (4 - 5m d'alçada)

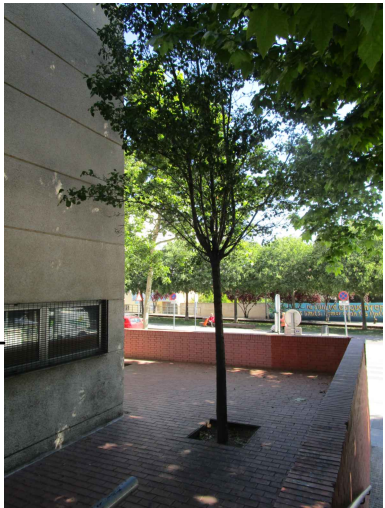


FAÇANA LATERAL:
1 GARROFER (4 - 5m d'alçada)

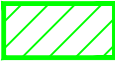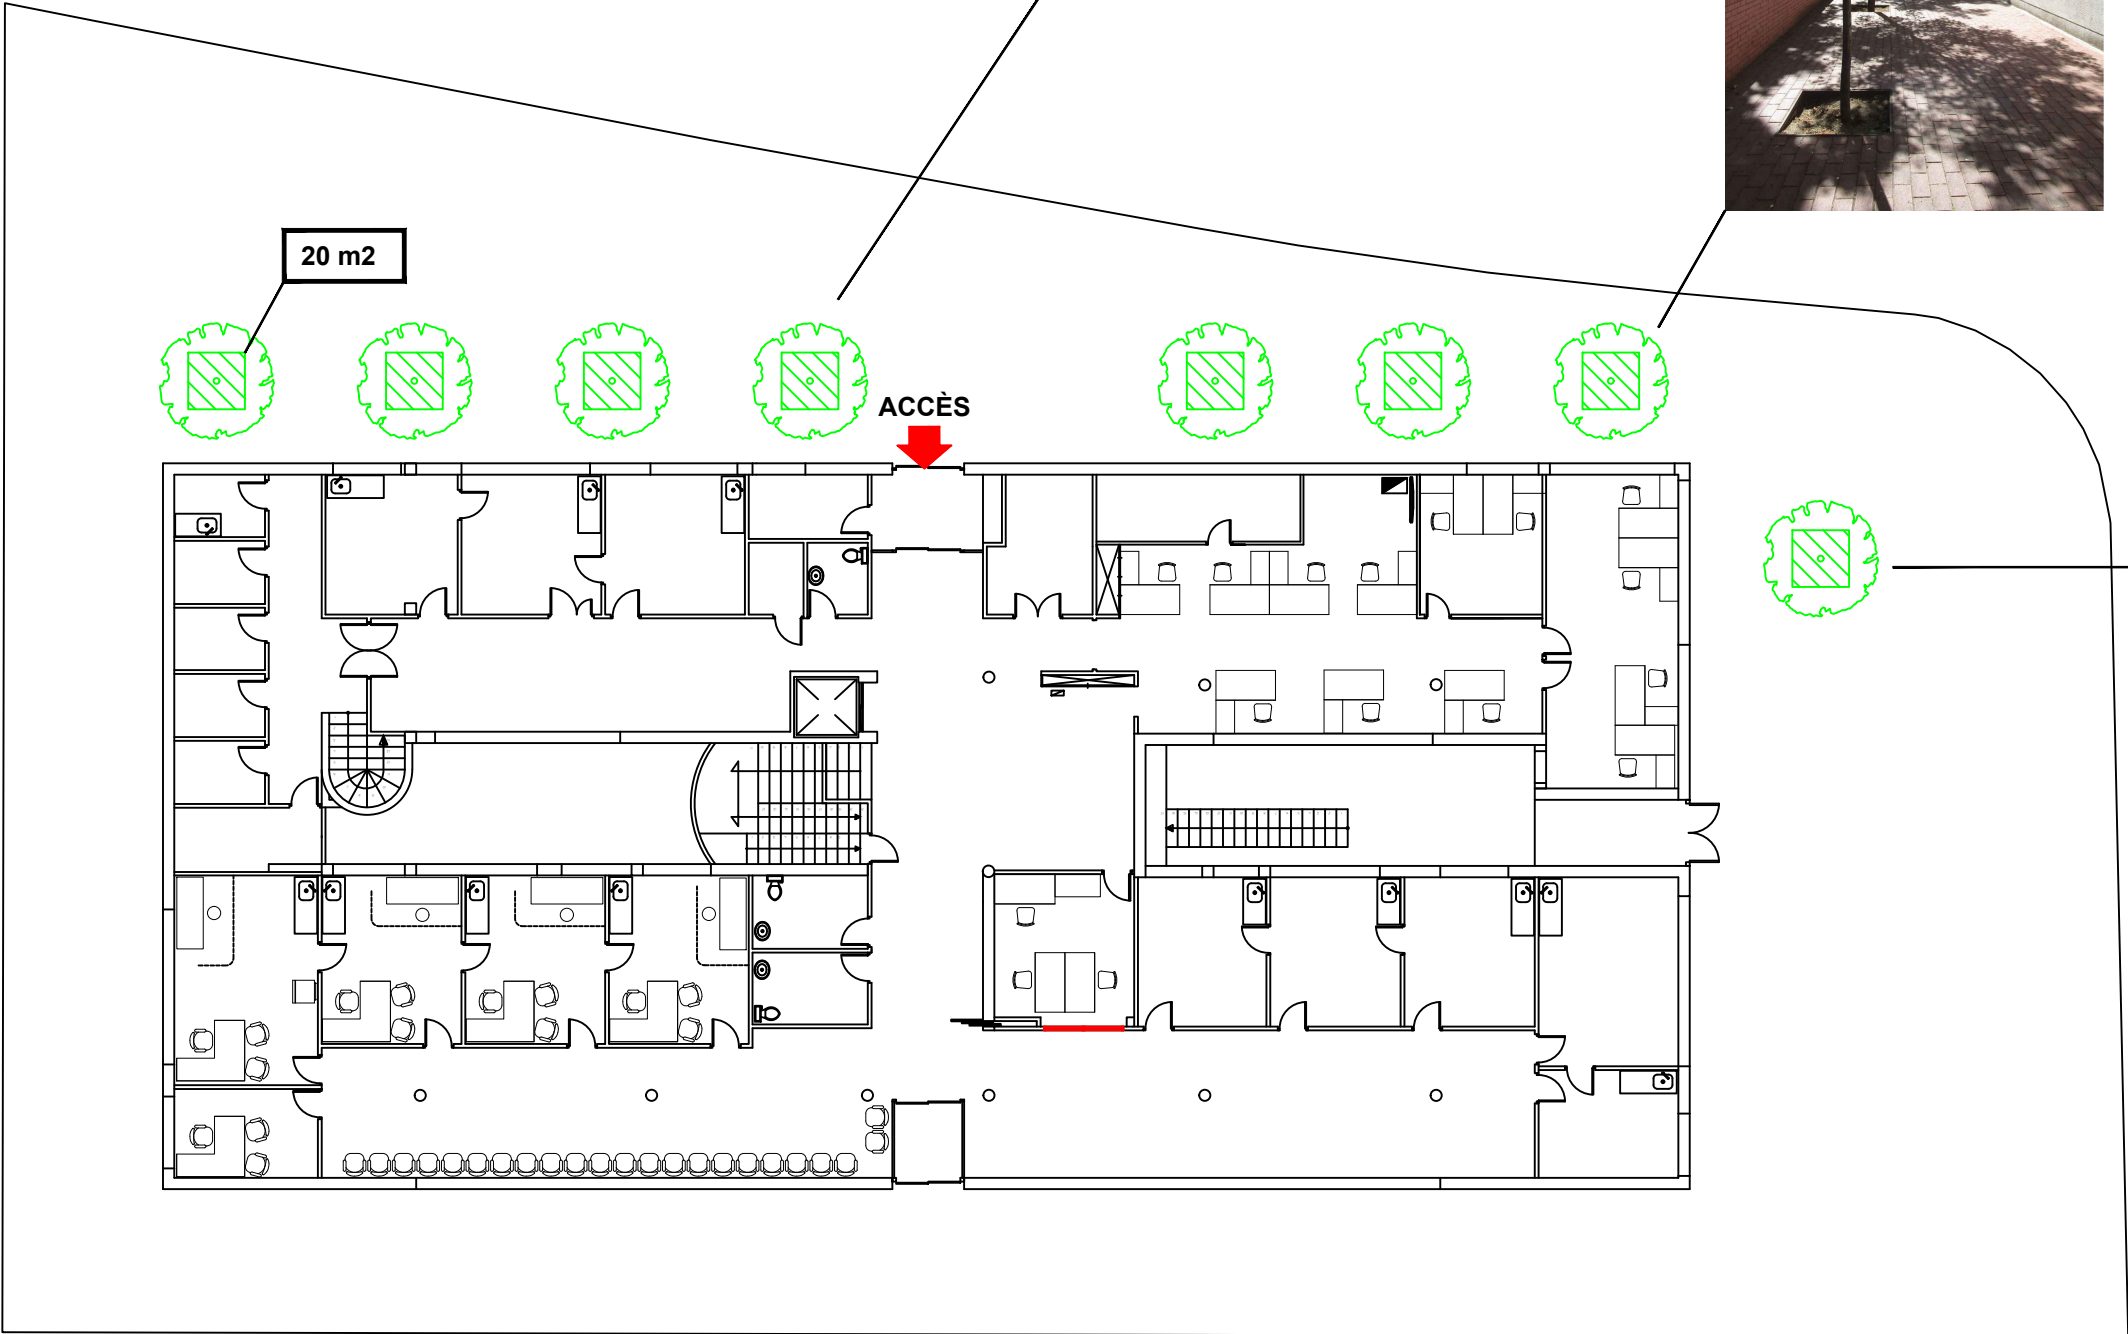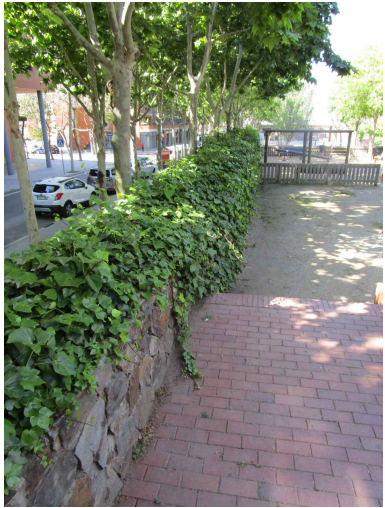

TOTAL ZONES AJARDINADES = 20 m2

MUR PERIMETRAL RECINTE
EDIFICI. AFECTACIÓ HEURE
FINCA VEÏNA

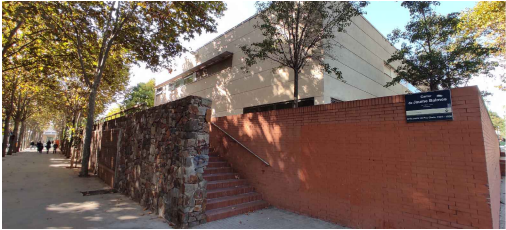

INFRAESTRUCTURES I SERVEIS TÈCNICS
ATENCIÓ PRIMÀRIA COSTA DE PONENT
DIRECCIÓ D'INFRAESTRUCTURES I SERVEIS GENERALS
GTMS - INSTITUT CATALÀ DE LA SALUT

CENTRE: CAP MAS FONT (VILADECANS 1)
Passeig de la Marina 2 - Viladecans (Barcelona)

TÍTOL: A1. PLÀNOLS GENERALS
EMPLAÇAMENT

PLÀNOL: ZONES EXTERIORS I JARDINS

0 1 5 10
GRÀFIQUES 1:300

Revisió: 0 06/19
1 09/23
-

DATA: SETEMBRE 2023
ARXIU: 72007300A1
FORMAT: DIN A3

FULL.....1.....DE.....1.....

PLÀNOL: 01

	ZONES JARDÍ	MANTENIMENT PATIS	
	m2 Totals	Exteriors	Interiors
M2 Jardineria i manteniment	73,00	0,00	0,00


	NO	SI	Ubicació
Instal·lació de reg al centre		X	Patis interiors

			Arbres		Arbustos		Herbàcies		Gespes	
Inventari d'espècies per tipologia		uds.	Fulla Perenne	Fulla Caduca	Fulla Perenne	Fulla Caduca	Fulla Perenne	Fulla Caduca	Gespa	Brossa
<i>Trachelospermum jasminoides</i>	Enfiladissa	19			X					
FICUS (<i>Ficus Benjamina</i>)	Arbustiva	7			X					

CENTRE D'ATENCIÓ PRIMÀRIA CUAP PURA FERNANDEZ

C/ Cobalt 135 - 08907 L' Hospitalet del Llobregat (Barcelona)





Telèfons: 932601926

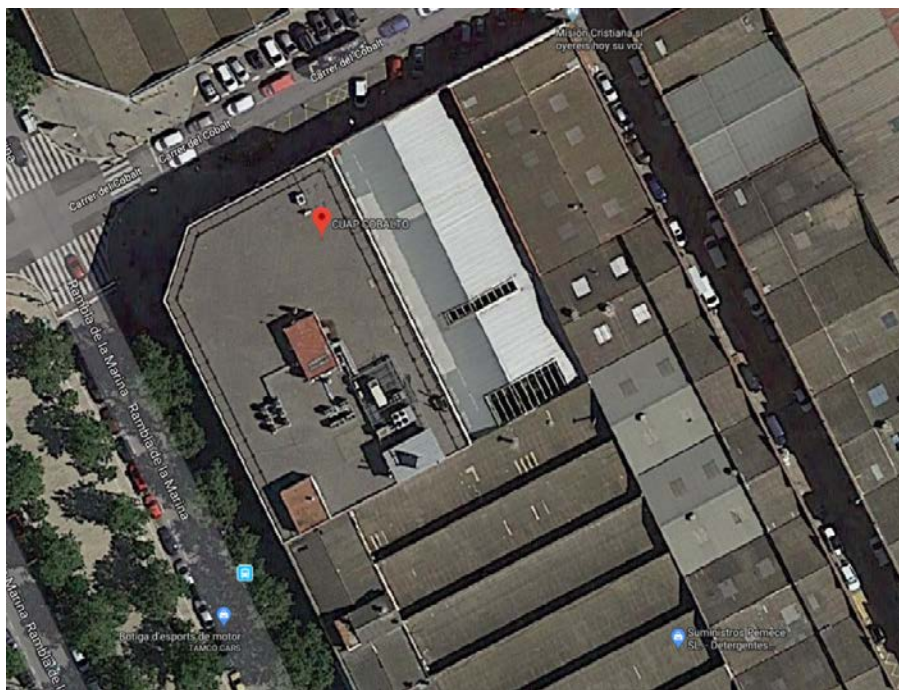


Enllaç Plànol General de Zones Exteriors i Jardins :

[Plànols\SAP DELTA\Cuap Pura Fernandez\73015400A1.pdf](#)



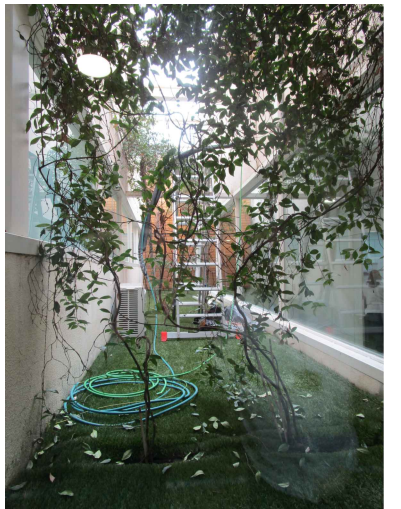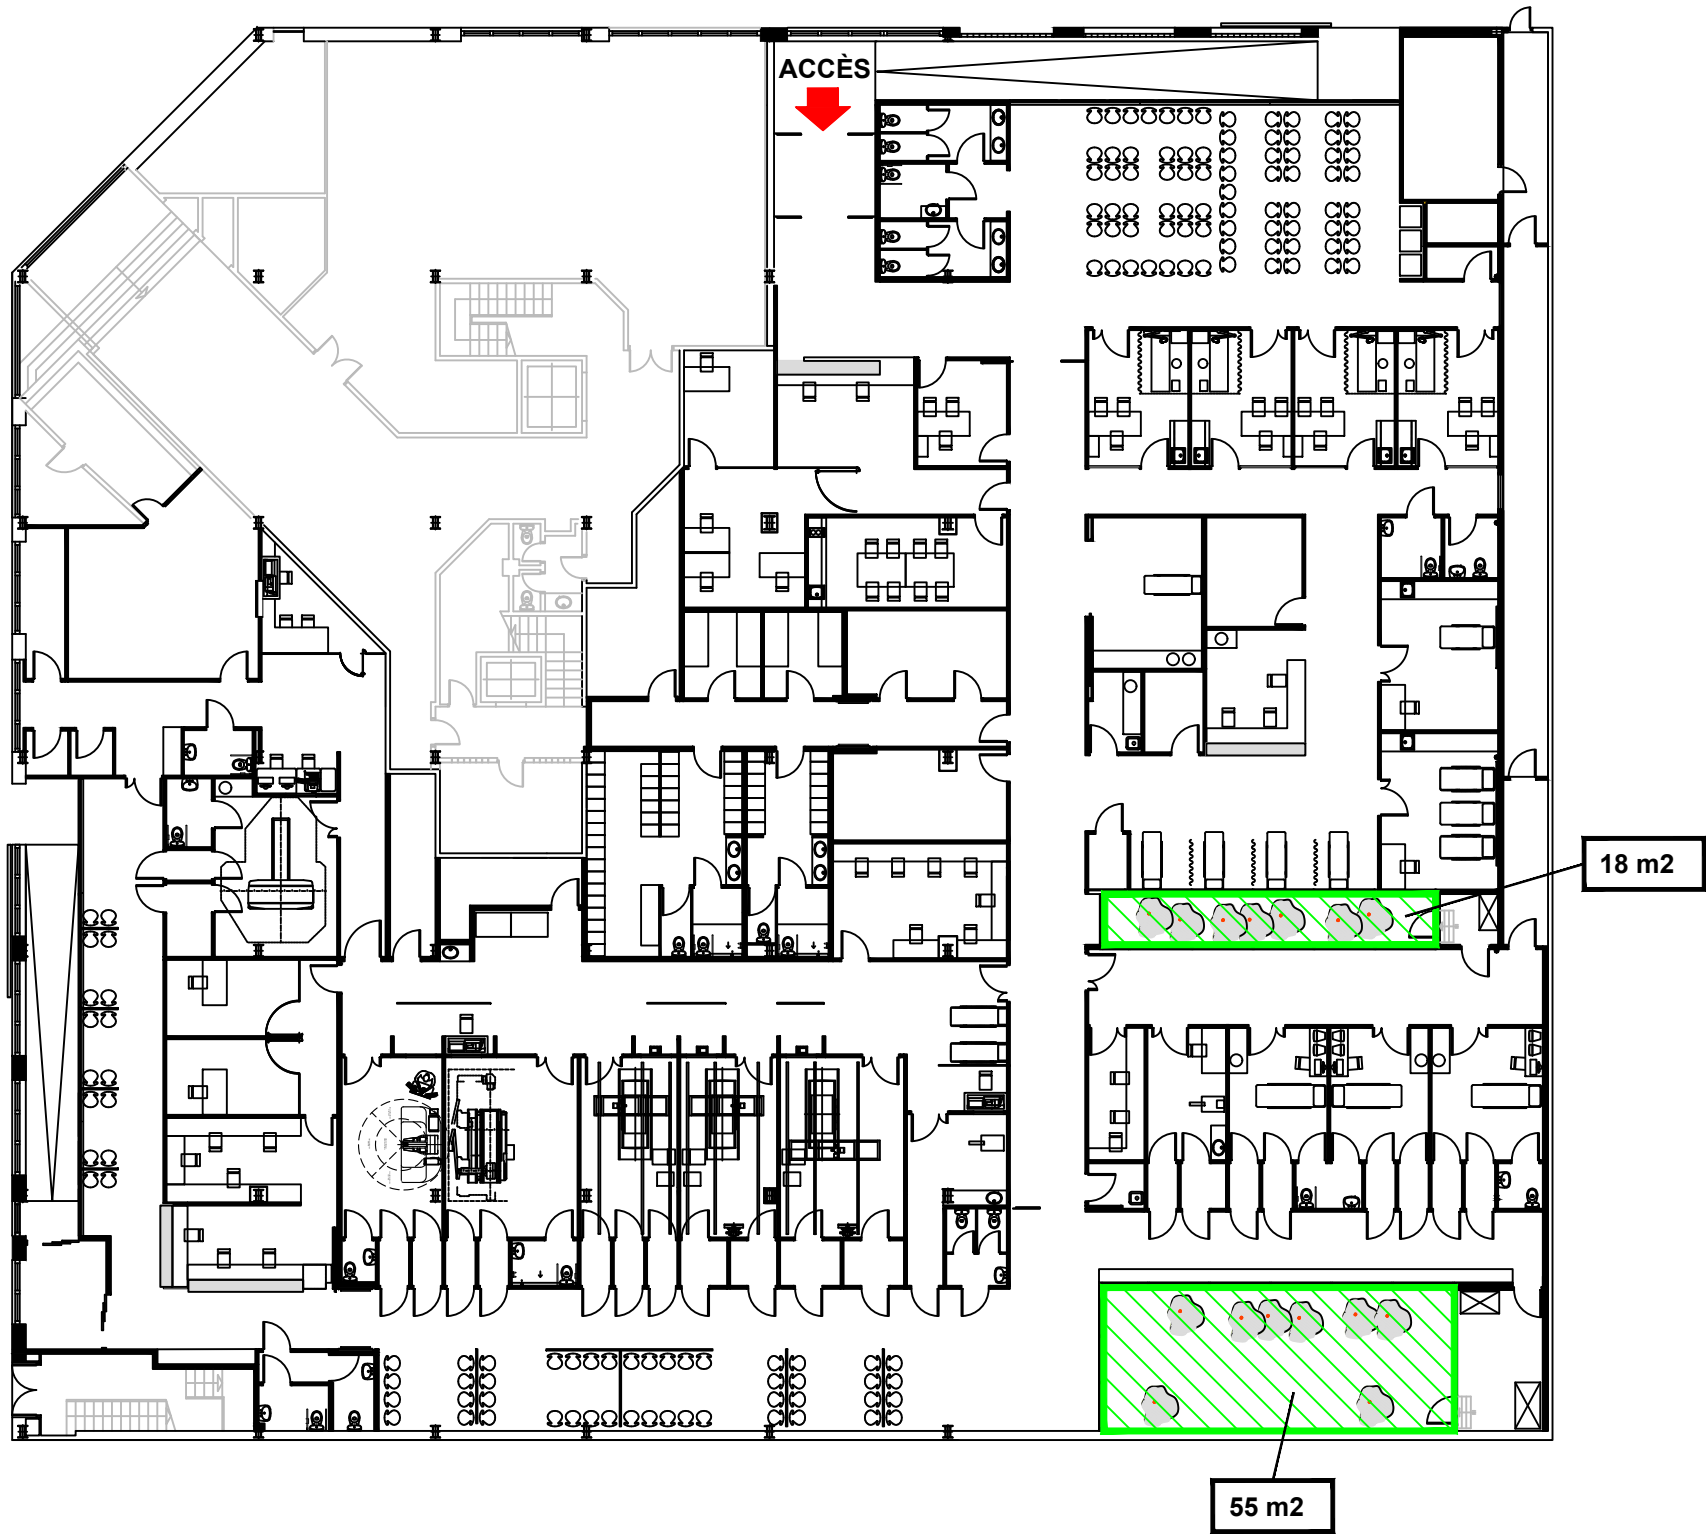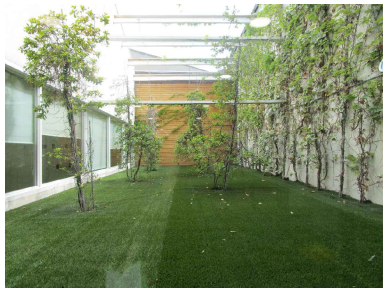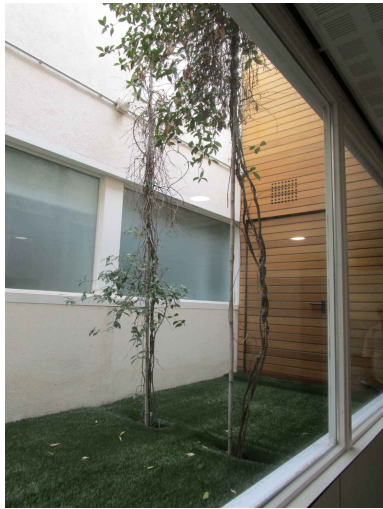

PATIS INTERIORS:
ARBUSTOS TREPADORS (VARIS)

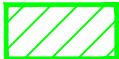

TOTAL ZONES AJARDINADES = 73 m2



INFRAESTRUCTURES I SERVEIS TÈCNICS
ATENCIÓ PRIMÀRIA COSTA DE PONENT
DIRECCIÓ D'INFRAESTRUCTURES I SERVEIS GENERALS
GTMS - INSTITUT CATALÀ DE LA SALUT

CENTRE: CUAP PURA FERNÁNDEZ
C/ Cobalt , núm. 135 - L' Hospitalet del Llobregat (Barcelona)

TÍTOL: A1. PLÀNOLS GENERALS
EMPLAÇAMENT

PLÀNOL: ZONES EXTERIORS I JARDINS

0 2,5 5 1:200
GRÀFIQUES

Revisió: 0
Data: 06/19

ARXIU: 73015400A1
FORMAT: DIN A3

DATA: Juny 2019
FULL.....1.....DE.....1.....

PLÀNOL: 01