



ANNEX IIc. INVENTARI DE JARDINERIA DEL LOT 3


JARDINERIA-METROPOLITANA SUD		
SAP APG (Alt Penedès Garraf)		
LOT 3	CENTRES	POBLACIÓ
	Cap Cubelles	Cubelles
	Cap Cunit	Cunit
	Cap Josep Bertran i Miret	Sant Pere de Ribes
	Cap Sant Joan de Vilanova	Vilanova i la Geltrú
	Cap Sant Sadurní	Sant Sadurní
	Cap Sitges	Sitges

	ZONES JARDÍ	MANTENIMENT PATIS		Sup. Total m2
	m2 Totals	Exteriors	Interiors	
M2 Jardineria i manteniment	1.171,00	62,00	67,00	1.300,00

	NO	SI	Ubicació
Instal·lació de reg al centre		x	A la part de darrera de l'edifici

			Arbres		Arbustos		Plantes		Sotabosc	
Inventari d'espècies per tipologia		uds.	Fulla Perenne	Fulla Caduca	Fulla Perenne	Fulla Caduca	Fulla Perenne	Fulla Caduca	Gespa	Brossa
Garrofer (Ceratonia Siliqua)	(entre 3-5 m d'alçada)	3	X							
Olivera (Olea europaea)	(3 m d'alçada)	1	X							
Canya comú (Arundo donax)	(2,5 - 3m d'alçada)	3					X			
Baladre (Nerium oleander L.)		1			X					
Troana (Ligustrum lucidum)		8					X			
Romaní rastrer (Rosmarinus officinalis postratus):					X					
Schefflera (Schefflera arboricola)		26			X					
Ungla de gat (Carpobrotus Edulis)							X			
Tipuana (Tipuana tipu)	(entre 3-5 m d'alçada)	10	X							

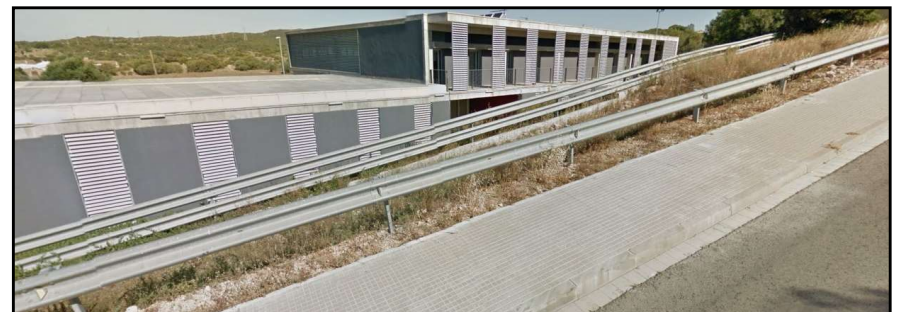
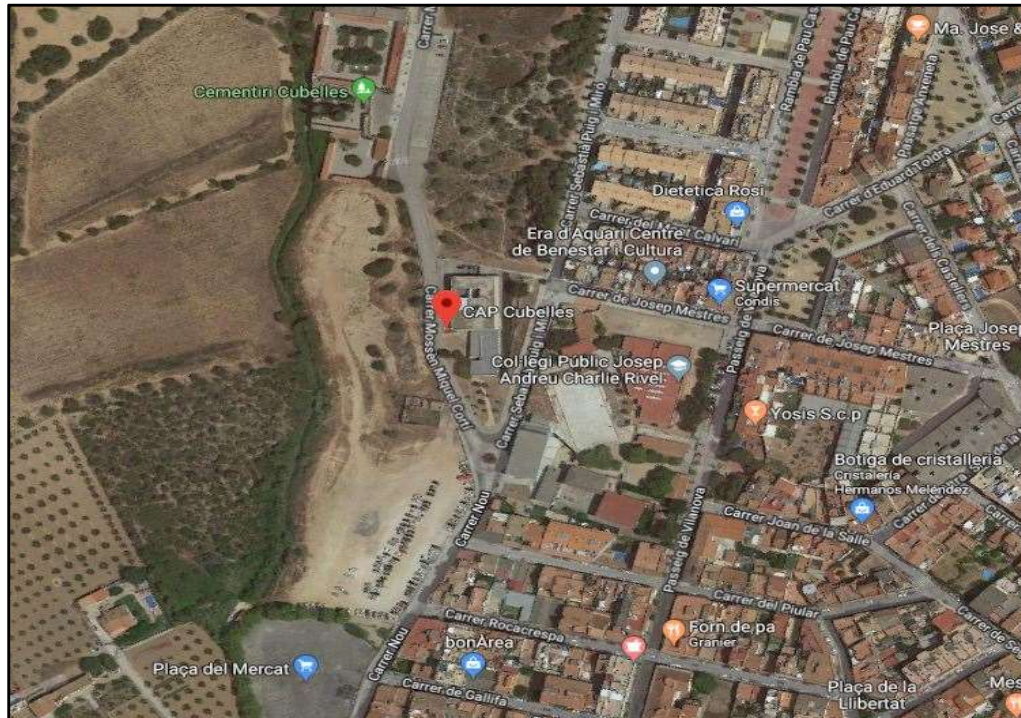


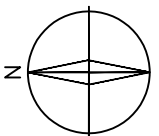


Tanca feta d'arbustos retallats
~ 1,5m ALÇADA

Arundo donax (Canya comú)

2 OLIVERES

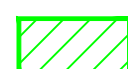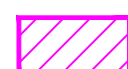 TOTAL ZONES AJARDINADES = 1.171 m2
 TOTAL MANTENIMENT PATIS INTERIORS= 129 m2

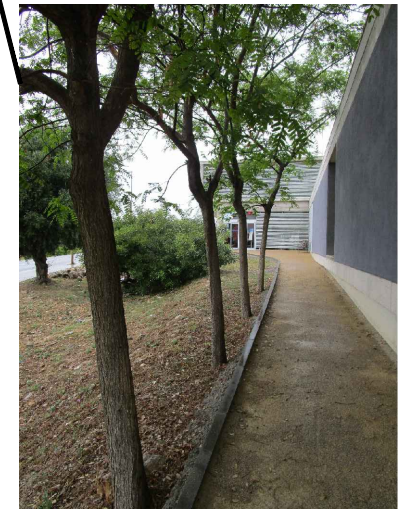

	ZONES JARDÍ	MANTENIMENT PATIS		Sup. Total m2
	m2 Totals	Exteriors	Interiors	
M2 Jardineria i manteniment	760,00	151,00	201,00	1.112,00

	NO	SI	Ubicació
Instal·lació de reg al centre	X		A la part de darrera de l'edifici

			Arbres		Arbustos		Plantes		Sotabosc	
Inventari d'espècies per tipologia		uds.	Fulla Perenne	Fulla Caduca	Fulla Perenne	Fulla Caduca	Fulla Perenne	Fulla Caduca	Gespa	Brossa
OLIVERA (Olea europaea)	(aprox. 3m d'alçada)	1	X							

CENTRE D'ATENCIÓ PRIMÀRIA CUNIT
Av. Del Castell, núm. 16 - 43881 Cunit (Tarragona)
Telèfons: 977162236

Enllaç Plànol General de Zones Exteriors i Jardins :
[Plànols\SAP APG\Cap Cunit\75016900A1.pdf](#)



PATIS DE MANTENIMENT



ZONA DE GRAVA LÍNIA DE FAÇANA



1 OLIVERA
(+3m ALÇADA)



JARDÍ LATERAL



TOTAL ZONES AJARDINADES = 760 m²



TOTAL MANTENIMENT PATIS INTERIORS = 201 m²



TOTAL MANTENIMENT PATIS EXTERIORS = 151 m²

JARDÍ POSTERIOR



INFRAESTRUCTURES I SERVEIS TÈCNICS
ATENCIÓ PRIMÀRIA COSTA DE PONENT
DIRECCIÓ D'INFRAESTRUCTURES I SERVEIS GENERALS
GTMS - INSTITUT CATALÀ DE LA SALUT

CENTRE: CAP CUNIT
Av. Del Castell, 16 - Cunit (Tarragona)

TÍTOL: A1. PLANTES GENERALS
EMPLAÇAMENTS

PLÀNOL: ZONES EXTERIORS I JARDINS

0 1 5 10
GRÀFIQUES 1:300

Revisió: 0
Data: 06/19
1 10/23

ARXIU: 75016900A1
FORMAT: DIN A3

DATA: OCTUBRE 2023
FULL.....1.....DE.....1.....

PLÀNOL: 01

	ZONES JARDÍ	MANTENIMENT PATIS		Sup. Total m2
	m2 Totals	Exteriors	Interiors	
M2 Jardineria i manteniment	575,00	255,00	309,00	1.139,00

	NO	SI	Ubicació
Instal•lació de reg al centre	X		

			Arbres		Arbustos		Plantes		Sotabosc	
Inventari d'espècies per tipologia		uds.	Fulla Perenne	Fulla Caduca	Fulla Perenne	Fulla Caduca	Fulla Perenne	Fulla Caduca	Gespa	Brossa
POLLANCRE (Populus)	(3m d'alçada)	3		X						

CENTRE D'ATENCIÓ PRIMÀRIA JOSEP BERTRAN I MIRET


Pg. Circumval·lació, 86 - 08810 Sant Pere de Ribes (Barcelona)

Telèfons: 93 896 26 86


Enllaç Plànol General de Zones Exteriors i Jardins :

[Plànols\SAP APG\Cap Josep Bertran i Miret \(Sant PEre de Ribes\)\75017100A1.pdf](#)




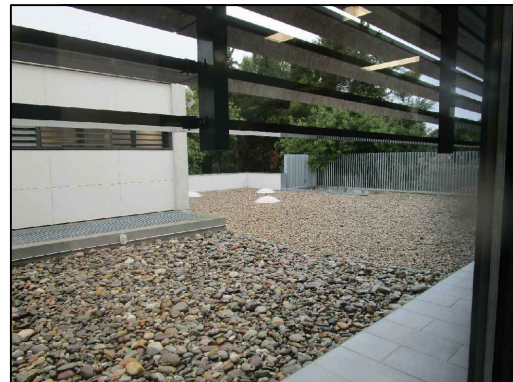

PATI INTERIOR DE GRAVA

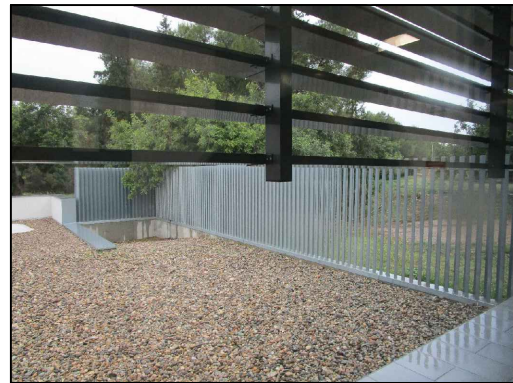

ZONA POSTERIOR EDIFICI

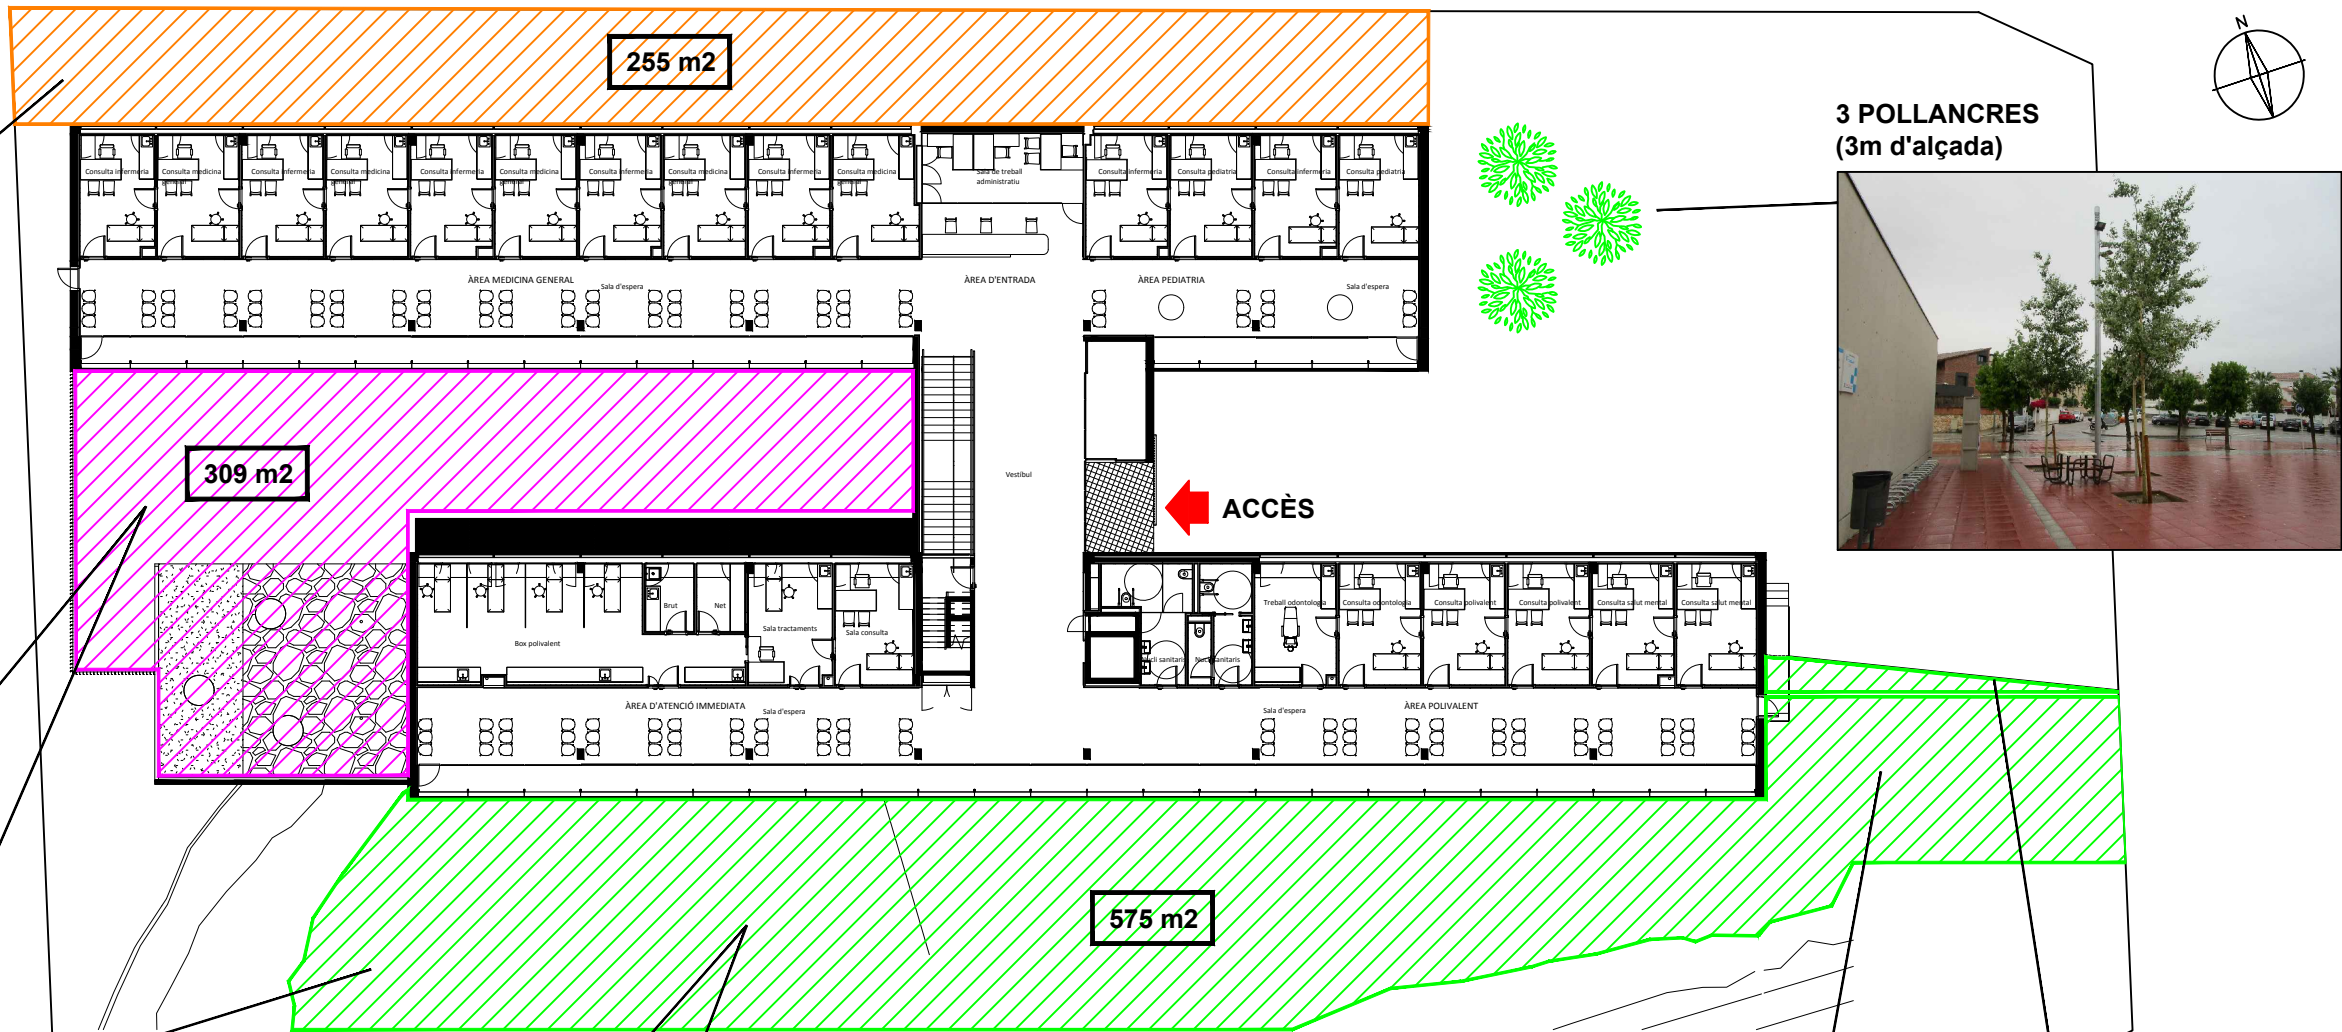

3 POLLANCRES
(3m d'alçada)




ZONA POSTERIOR EDIFICI



ZONA POSTERIOR EDIFICI

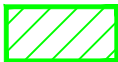

-  TOTAL ZONES AJARDINADES = 575 m2
-  TOTAL MANTENIMENT PATIS INTERIORS = 309 m2
-  TOTAL MANTENIMENT PATIS EXTERIORS = 255 m2

	ZONES JARDÍ	MANTENIMENT PATIS		
	m2 Totals	Exteriors	Interiors	Sup. Total m2
M2 Jardineria i manteniment	360,00	0,00	0,00	360,00

	NO	SI	Ubicació
Instal·lació de reg al centre		X	Reg a les 4 jardineres

			Arbres		Arbustos		Plantes		Sotabosc	
Inventari d'espècies per tipologia		uds.	Fulla Perenne	Fulla Caduca	Fulla Perenne	Fulla Caduca	Fulla Perenne	Fulla Caduca	Gespa	Brossa
Tarongers bords (Citrus x aurantium) (1)	Tarongers (entre 3 i 4 m d'alçada)	14	X							
Parterre: Vinca Major + Yucca	(6 m2)	1							X	
Jardineres :	(12 m2)	4					X			
Viola odorata		20					X			
Aspidistra		5					X			
Aucuba		3					X			
Strelizia reginae		3					X			
Russelia equisetiformis		8					X			
Tradesacantia Zebrina		16					X			


(1) Dels 16 que hi havia en queden 14. S'han talat 2 arbres per instal·lar un mòdul annex al CAP (2023)



Enllaç Plànol General de Zones Exteriors i Jardins :

[Plànols\SAP APG\Cap Sant Joan de Vilanova\75010700A1_06_2021_.pdf](#)




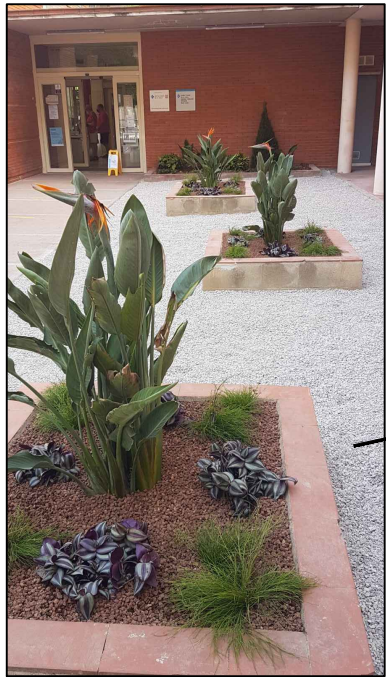

3 JARDINERES



AUCUBA 3 ud.

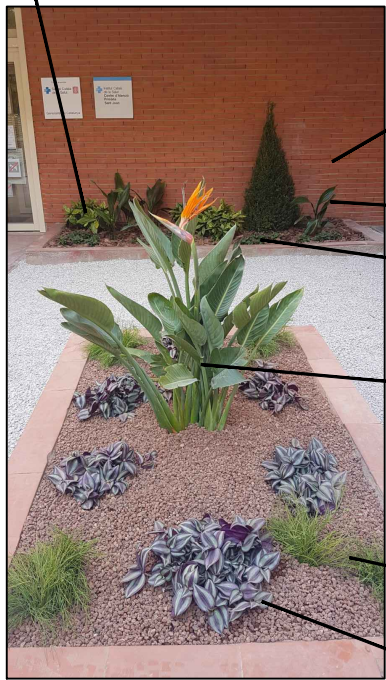

ASPIDISTRA 5 ud.



VIOLA ODORATA 20 ud.

STRELIZIA
REGINAE 3 ud.

RUSSELIA
EQUISETIFORMIS 8 ud.

TRADESCANTIA
ZEBRINA 16 ud.

PARTERRE

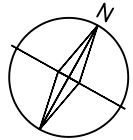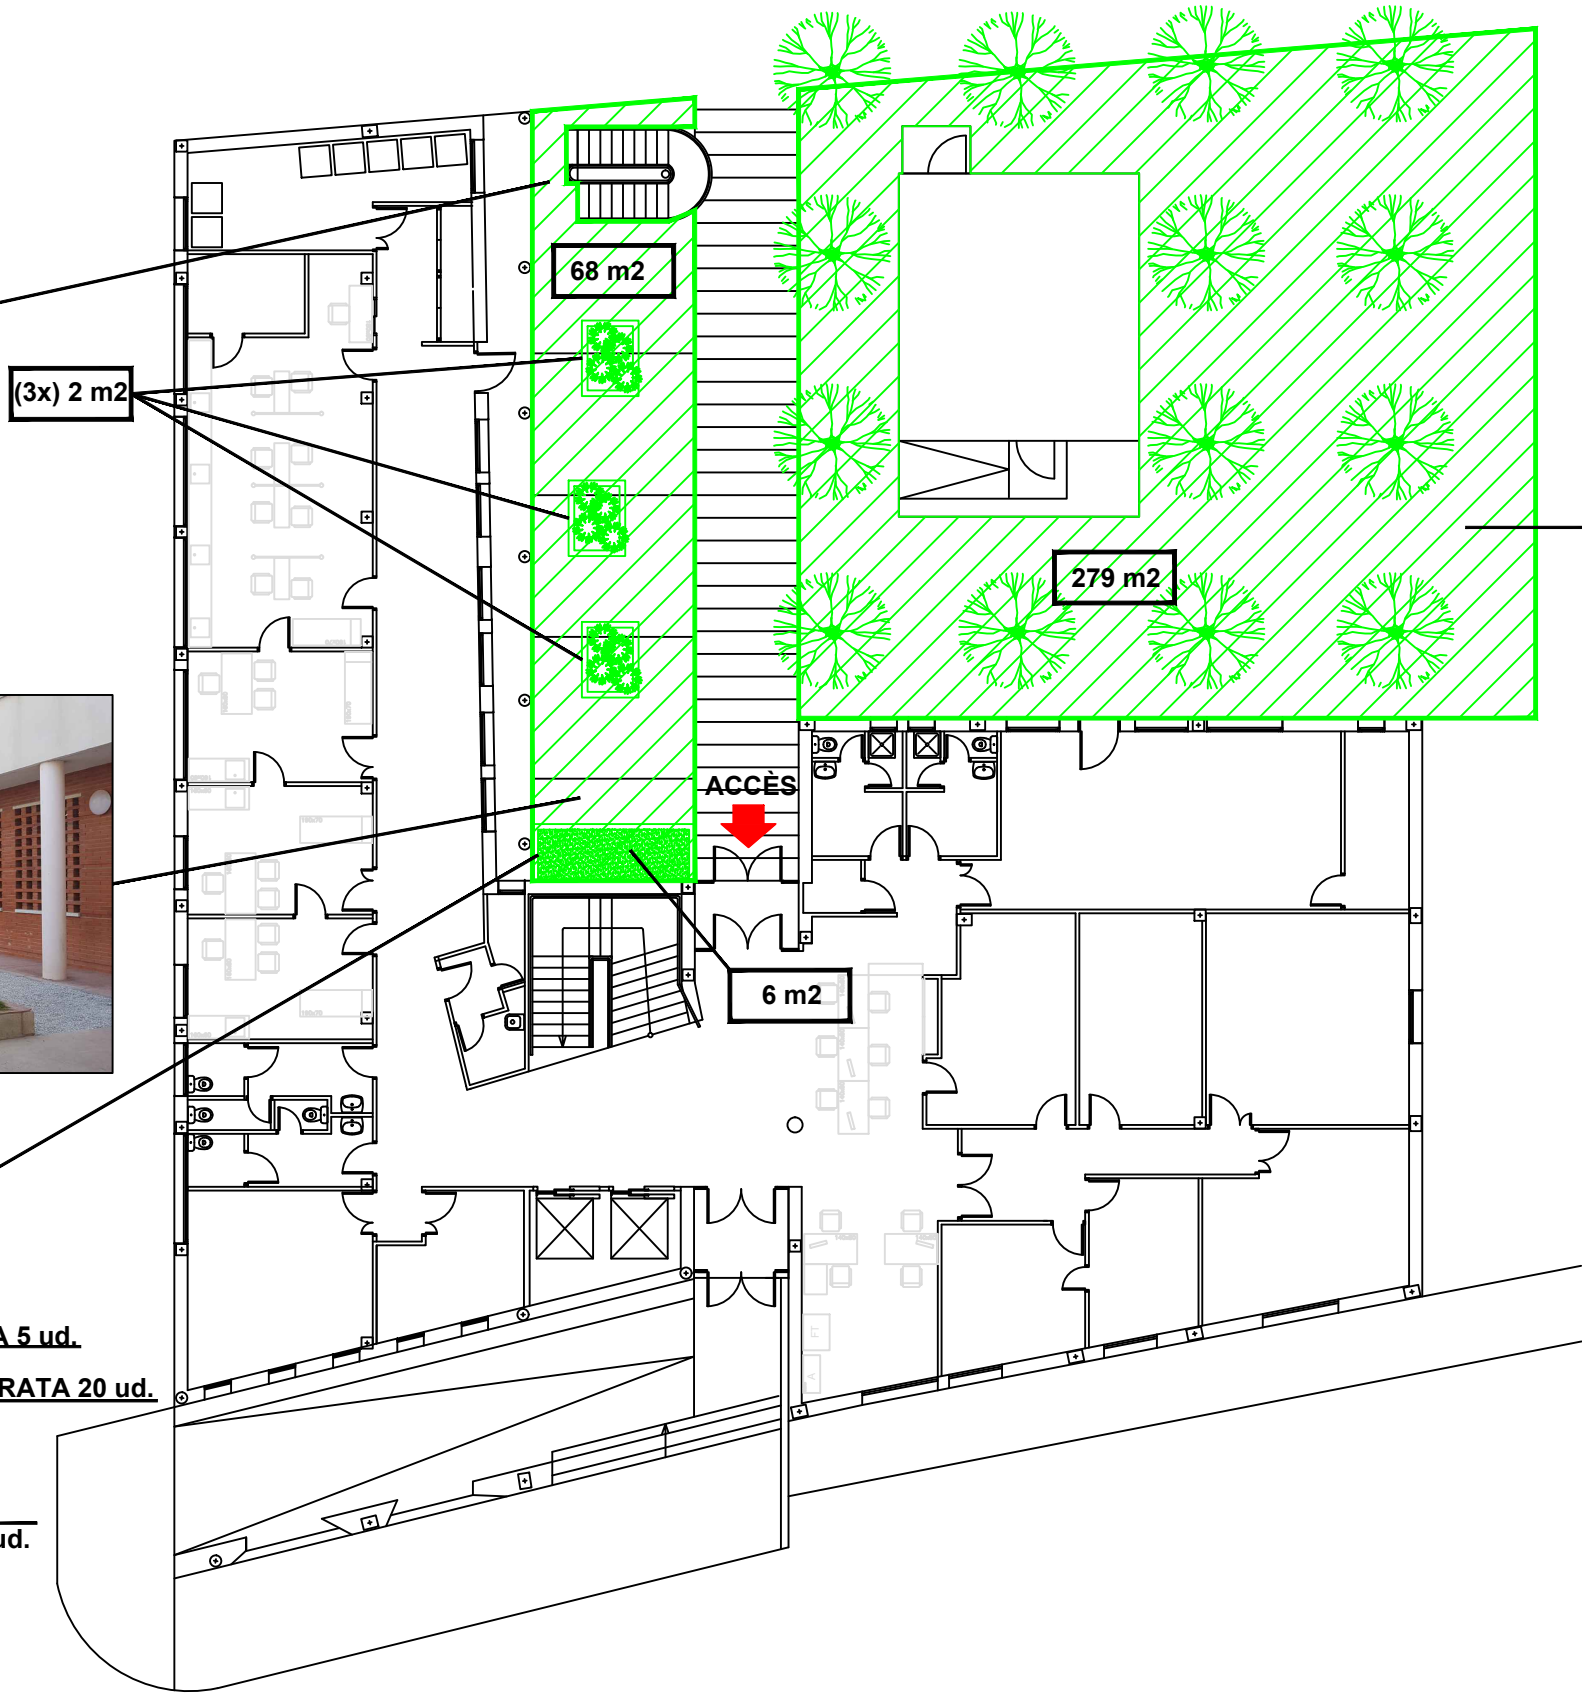

14 TARONGERS



	ZONES JARDÍ	MANTENIMENT PATIS		Sup. Total m2
	m2 Totals	Exteriors	Interiors	
M2 Jardineria i manteniment	1.539,00	0,00	118,00	1.657,00

	NO	SI	Ubicació
Instal·lació de reg al centre		X	

			Arbres		Arbustos		Plantes		Sotabosc	
Inventari d'espècies per tipologia		uds.	Fulla Perenne	Fulla Caduca	Fulla Perenne	Fulla Caduca	Fulla Perenne	Fulla Caduca	Gespa	Brossa
TIPUANA TIPU (Tipuana)	(entre 5 i 6 m d'alçada)	23	X							
MORERA (Morus Alba) (1)	(entre 3 i 4 m d'alçada)	0		X						
XIPRER (Cupressus sempervirens)		2	X							
DESMAL (Salix babylonica) (2)	(entre 3 i 4 m d'alçada)	0		X						
MAGNÒLIA (Magnolia grandiflora) (3)	(entre 2 i 3 m d'alçada)	0	X							
ROSER	(1 m d'alçada)	2			X					
BALADRE (Nerium oleander L.)	64m lineals d'aquest tipus de vegetació (entre 0 i 1 m d'alçada)	Varis			X					
Vinya verge (Parthenocissus quinquefolia) (4)		Varis					X			
POLLANCRE (Populus)		1		X			X			

- (1) Novembre 2023. El manteniment de les moreres el realitza l'ajuntament del municipi.
(2) Novembre 2023. Es dona de baixa de l'inventari, l'arbre es va haver de treure per una reparació del trencament de l'escomesa d'aigua
(3) Novembre 2023. S'ha de fer una reposició, arbre mort.
(4) Novembre 2023. Rectificació, no es tracta d'Heure.

CENTRE D'ATENCIÓ PRIMÀRIA SANT SADURNÍ D'ANOIA
C/ Gelida, núm. 40-42 - 08770 Sant Sadurní d'Anoia (Barcelona)
Telèfons: 938183052




Enllaç Plànol General de Zones Exteriors i Jardins :
[Plànols\SAP APG\Cap Sant Sadurní\75011100A1_2021 06.pdf](#)






LÍNEA DE FAÇANA LATERAL
TIPUANA TIPU + BALADRES

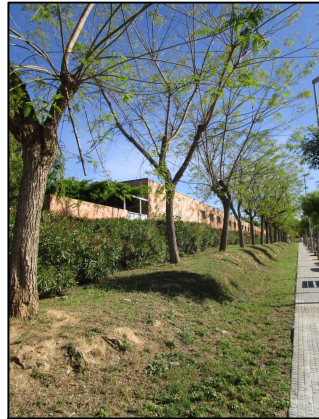


ENTRADA AL CENTRE
LÍNEA DE BALADRES

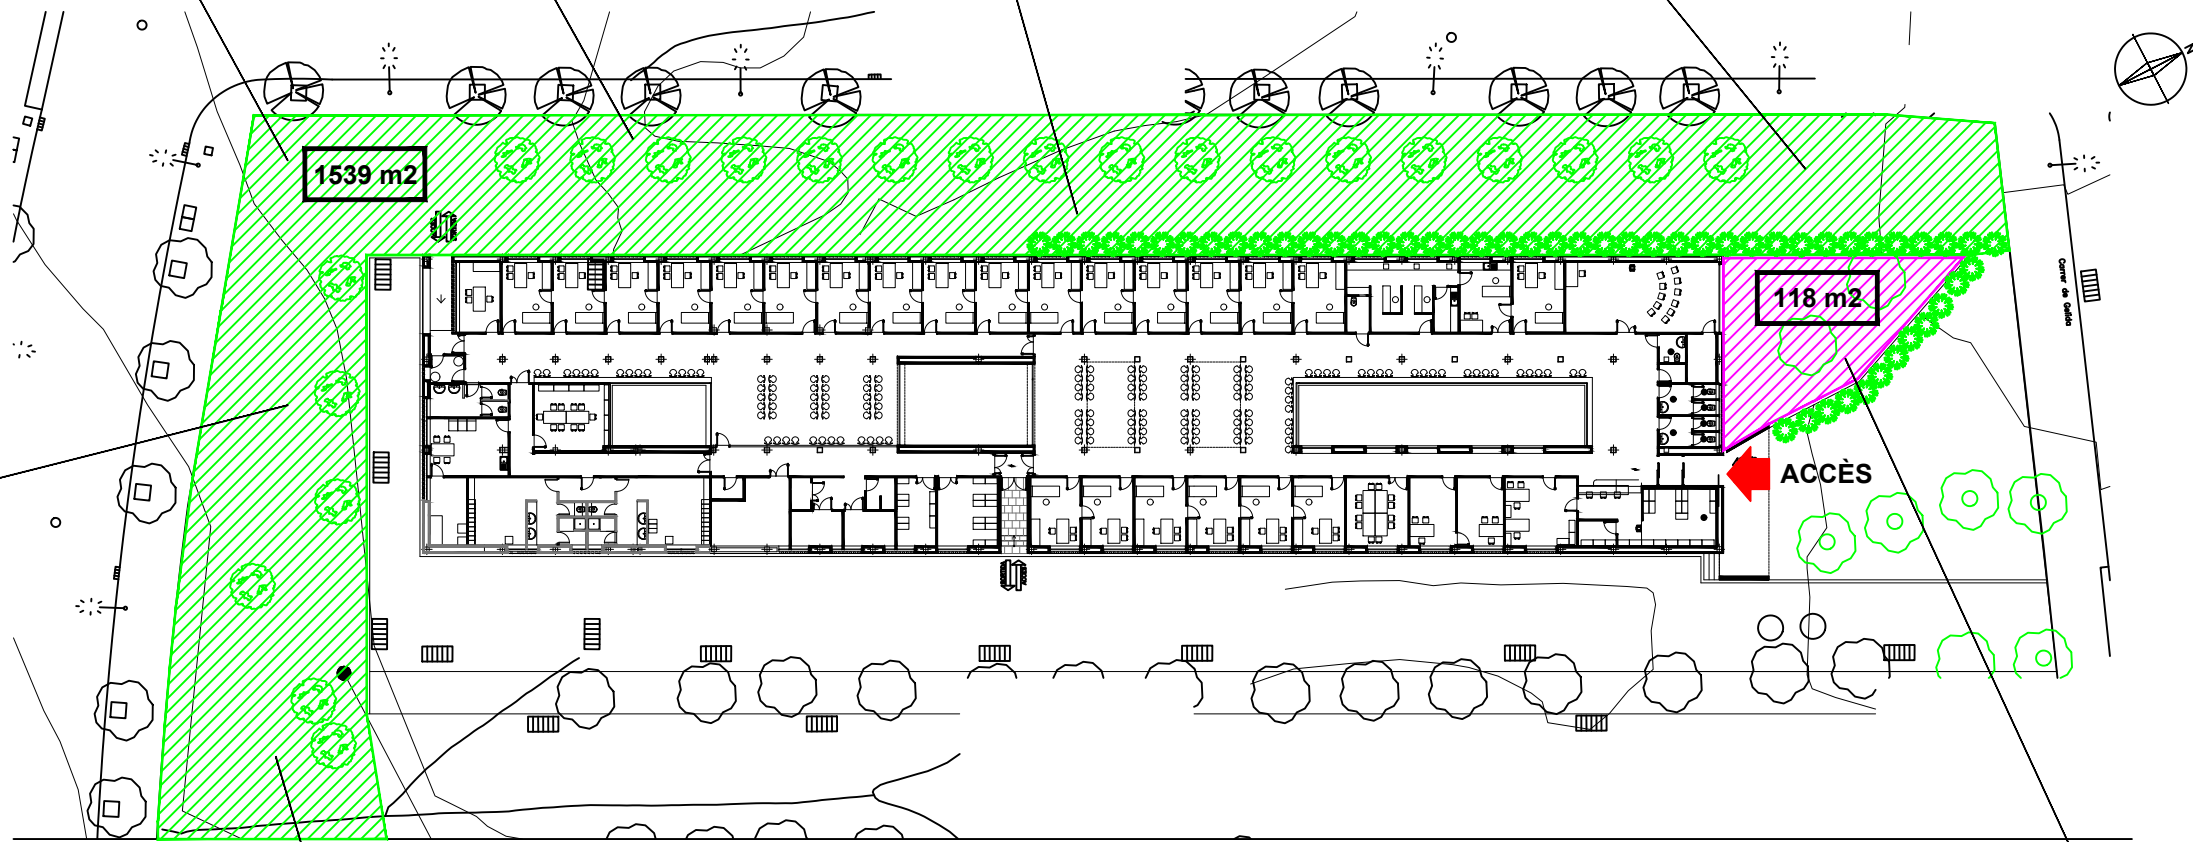

PATI INTERIOR

LÍNEA DE FAÇANA POSTERIOR 6 GARROFERS

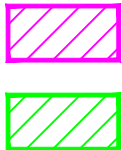

TOTAL MANTENIMENT PATIS INTERIORS = 118 m2

TOTAL ZONES AJARDINADES = 1539 m2

PATI INTERIOR



CENTRE D'ATENCIÓ PRIMÀRIA SITGES

Avda. dels Capellans, núm. 26 - 08870 Sitges (Barcelona)

Telèfons: 938947578

	ZONES JARDÍ	MANTENIMENT PATIS		Sup. Total m2
	m2 Totals	Exteriors	Interiors	
M2 Jardineria i manteniment	771,00	0,00	283,00	1.054,00

	NO	SI	Ubicació
Instal·lació de reg al centre		X	Hi ha reg automàtic a les zones ajardinades

			Arbres		Arbustos		Plantes		Sotabosc	
Inventari d'espècies per tipologia		uds.	Fulla Perenne	Fulla Caduca	Fulla Perenne	Fulla Caduca	Fulla Perenne	Fulla Caduca	Gespa	Brossa
PÍ PINYONER (Pinus pinea)	(+5m d'alçada)	3	X							
PÍ PINYONER (Pinus pinea)	(+10m d'alçada)	1	X							
POLLANCRE (Populus)	(+5m d'alçada)	4		X						
MORERA (Morus Alba)	(entre 4 i 5 m d'alçada)	3		X						
PALMERA (Arecaceae)		2					X			
BALADRE (Nerium oleander L.)	(entre 2 i 3 m d'alçada)	3			X					
Iucca Elephantipes (Iuca)	(entre 3 i 4 m d'alçada)	1					X			
Falç pebrer (Schinus Molle)	(entre 4 i 5 m d'alçada)	1		X						
Bougainvillea spectabilis	Tanca a la façana	1			X					
Margalló (Chamaedrops humilis)	Entre 1-2 m	2			X					
PRUNER de fulla vermella (Prunus cerasifera)	(entre 2 i 3 m d'alçada)	2		X						

CENTRE D'ATENCIÓ PRIMÀRIA SITGES

Avda. dels Capellans, núm. 26 - 08870 Sitges (Barcelona)

Telèfons: 938947578

Enllaç Plànol General de Zones Extérieurs i Jardins :

[Plànols\SAP APG\Cap Sitges\75011200A1.pdf](#)






PATI INTERIOR:
MORERES
(5m d'alçada)

PRUNERS DE FULLA VERMELLA (3m alçada)

JARDÍ POSTERIOR:
PÍ PINYONER
(+10M D'ALÇADA)

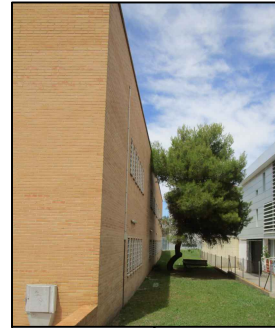


POLLANCREs



PALMERES



3 BALADRES (2-3m d'alçada)
1 DESMAI (5m d'alçada)

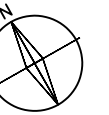

TOTAL MANTENIMENT PATIS INTERIORS = 283 m2

TOTAL ZONES AJARDINADES = 771 m2

ACCÉS

PINS BLANCS (+5m alçada)
BUGENVÍL·LIA (Façana)



IUCA (4m alçada)

