


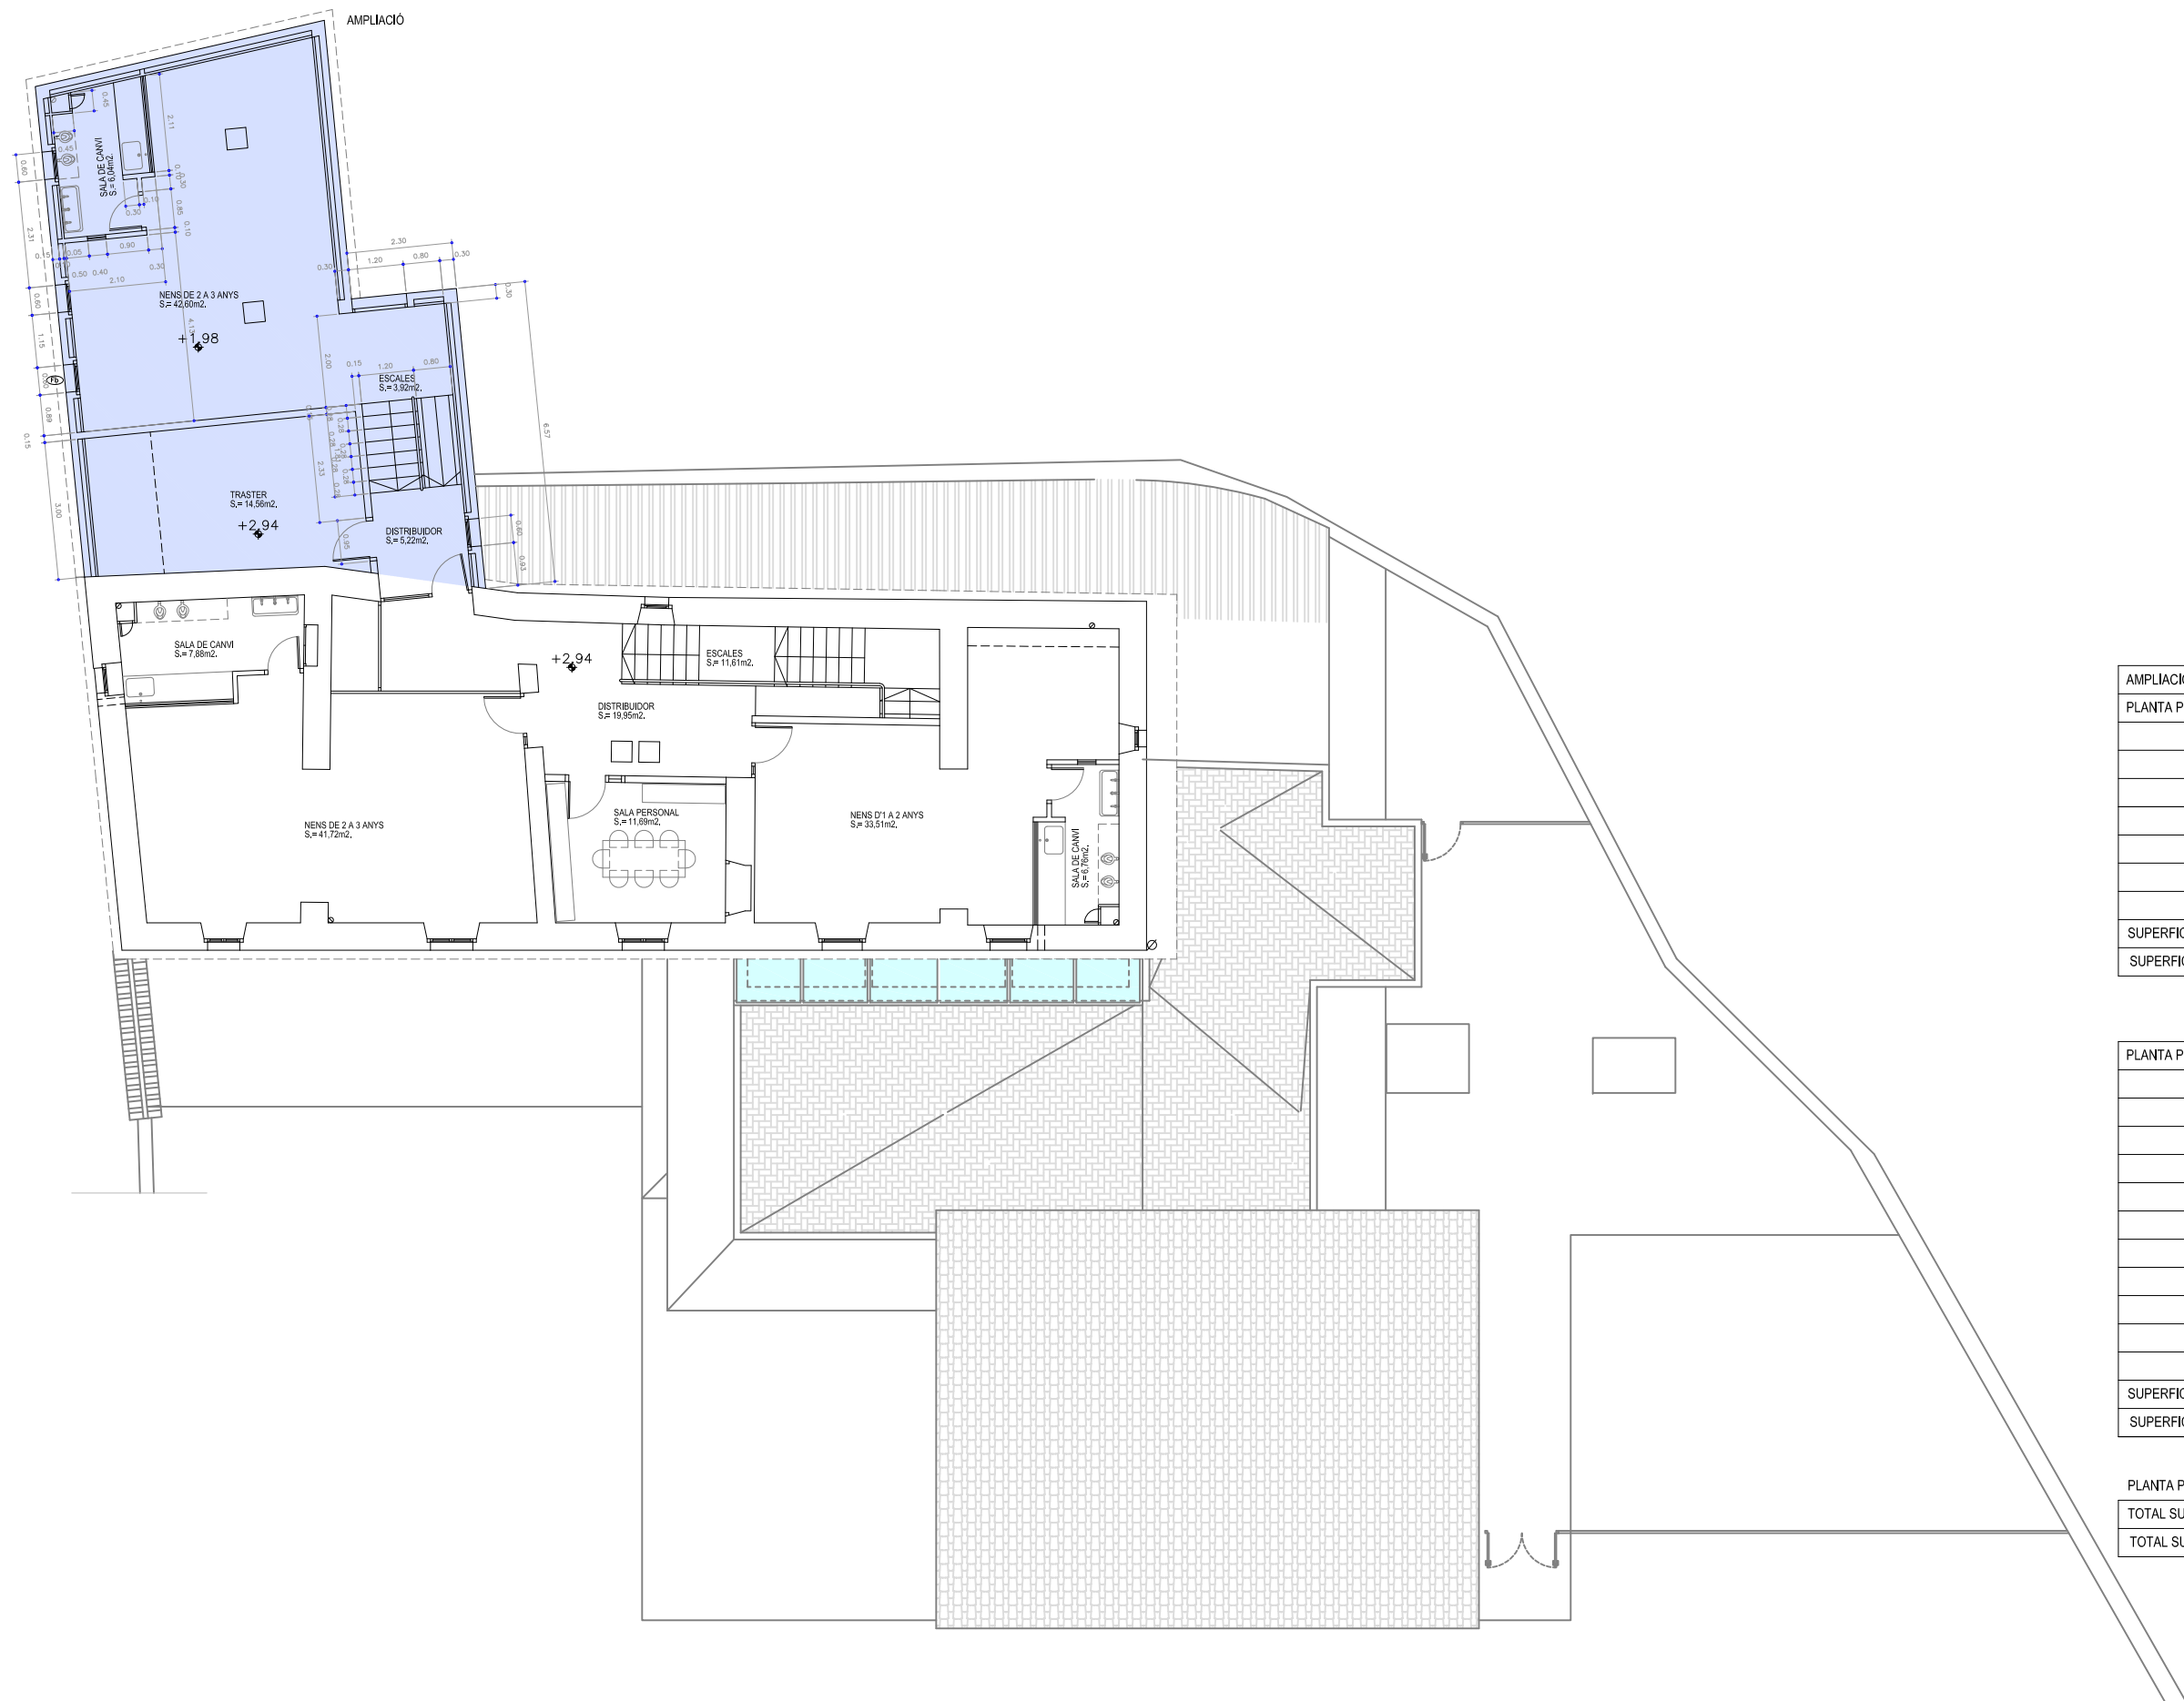

AMPLIACIÓ SUPERFÍCIES		
PLANTA PRIMERA SUPERFÍCIES UTILS (m2):		
DISTRIBUIDOR		5.22
TRASTER		14.56
NENS DE 2 A 3 ANYS:		
ESTANÇA	42.60	48.64
SALA DE CANVI	6.04	
CAIXA D'ESCALES		3.92
SUPERFÍCIE UTIL:		72.34 m2
SUPERFÍCIE CONSTRUÏDA:		88.42 m2

PLANTA PRIMERA SUPERFÍCIES UTILS (m2):		
DISTRIBUIDOR		11.73
SALA DEL PERSONAL		11.69
MAGATZEM		7.39
NENS DE 1 A 2 ANYS:		
ESTANÇA	33.51	40.27
SALA DE CANVI	6.76	
NENS DE 2 A 3 ANYS:		
ESTANÇA	41.72	49.60
SALA DE CANVI	7.88	
CAIXA D'ESCALES		11.61
SUPERFÍCIE UTIL:		132.29 m2
SUPERFÍCIE CONSTRUÏDA:		178.96 m2

PLANTA PRIMERA	
TOTAL SUPERFÍCIE UTIL:	204.63 m2
TOTAL SUP. CONSTRUÏDA:	267.38 m2