



QUADRES DE SUPERFÍCIES

AREA DE ENTRADA			
1	Vestibul/ Recepció	1	35,0
2	Nucli Sanitaris	2	26,4
3	Local de neteja	2	4,9

AREA ADMINISTRATIVA			
4	Despatx d'atenció a l'usuari	1	6,8
5	Sala treball administratiu	1	19,7
6	Sala de reunions/ biblioteca	1	15,3

AREA DE MEDICINA GENERAL			
7	Sala consulta medicina general	2	33,0
8	Sala consulta de pediatria	1	16,5
9	Sala consulta infermeria	2	33,0
10	Sala d'espera	1	56,6

AREA POLIVALENT			
11	Sala de consulta polivalent (llevadora)	1	16,5
12	Sala d'espera	1	6,0

AREA D'ATENCIÓ NO PROGRAMADA			
13	Sala de consulta/ extraccions	1	19,5
14	Sala de tractaments	1	19,8
15	Zona Bruta	1	4,09
16	Sala d'espera	1	12,0

AREA UNITAT RESPIRATORIS (COVID)			
17	Sala consulta covid	1	16,5
18	Sala consulta infermeria covid	1	11,8
19	Sala espera covid	1	18,1
20	Serveis	1	3,1

AREA D'EDUCACIÓ SANITÀRIA			
21	Àrea d'educació sanitària	1	9,8
22	Vestidors d'usuaris	1	

AREA DEL PERSONAL			
23	Sala de personal	1	11,1
24	Vestidor personal	1	

AREA D'EMMAGATZEMATGE			
25	Magatzem general	1	10,0
26	Local de residus	1	5,9

AREA D'INSTAL·LACIONS			
27	Quadre elèctric	1	6,6


28	Local de la central tèrmica (badalot)	1	23,6
29	Local de la central de red (badalot)	1	29,3

TOTAL SUPERFÍCIE ÚTIL 515,49 m2

SUPERFÍCIE CONSTRUÏDA PO 333,15 m2
 SUPERFÍCIE CONSTRUÏDA P-1 336,60 m2

TOTAL SUPERFÍCIE CONSTRUÏDA 669,75 m2

PLANTA SEMISOTERRANI
 +457,93
 sup construïda 336,60 m2

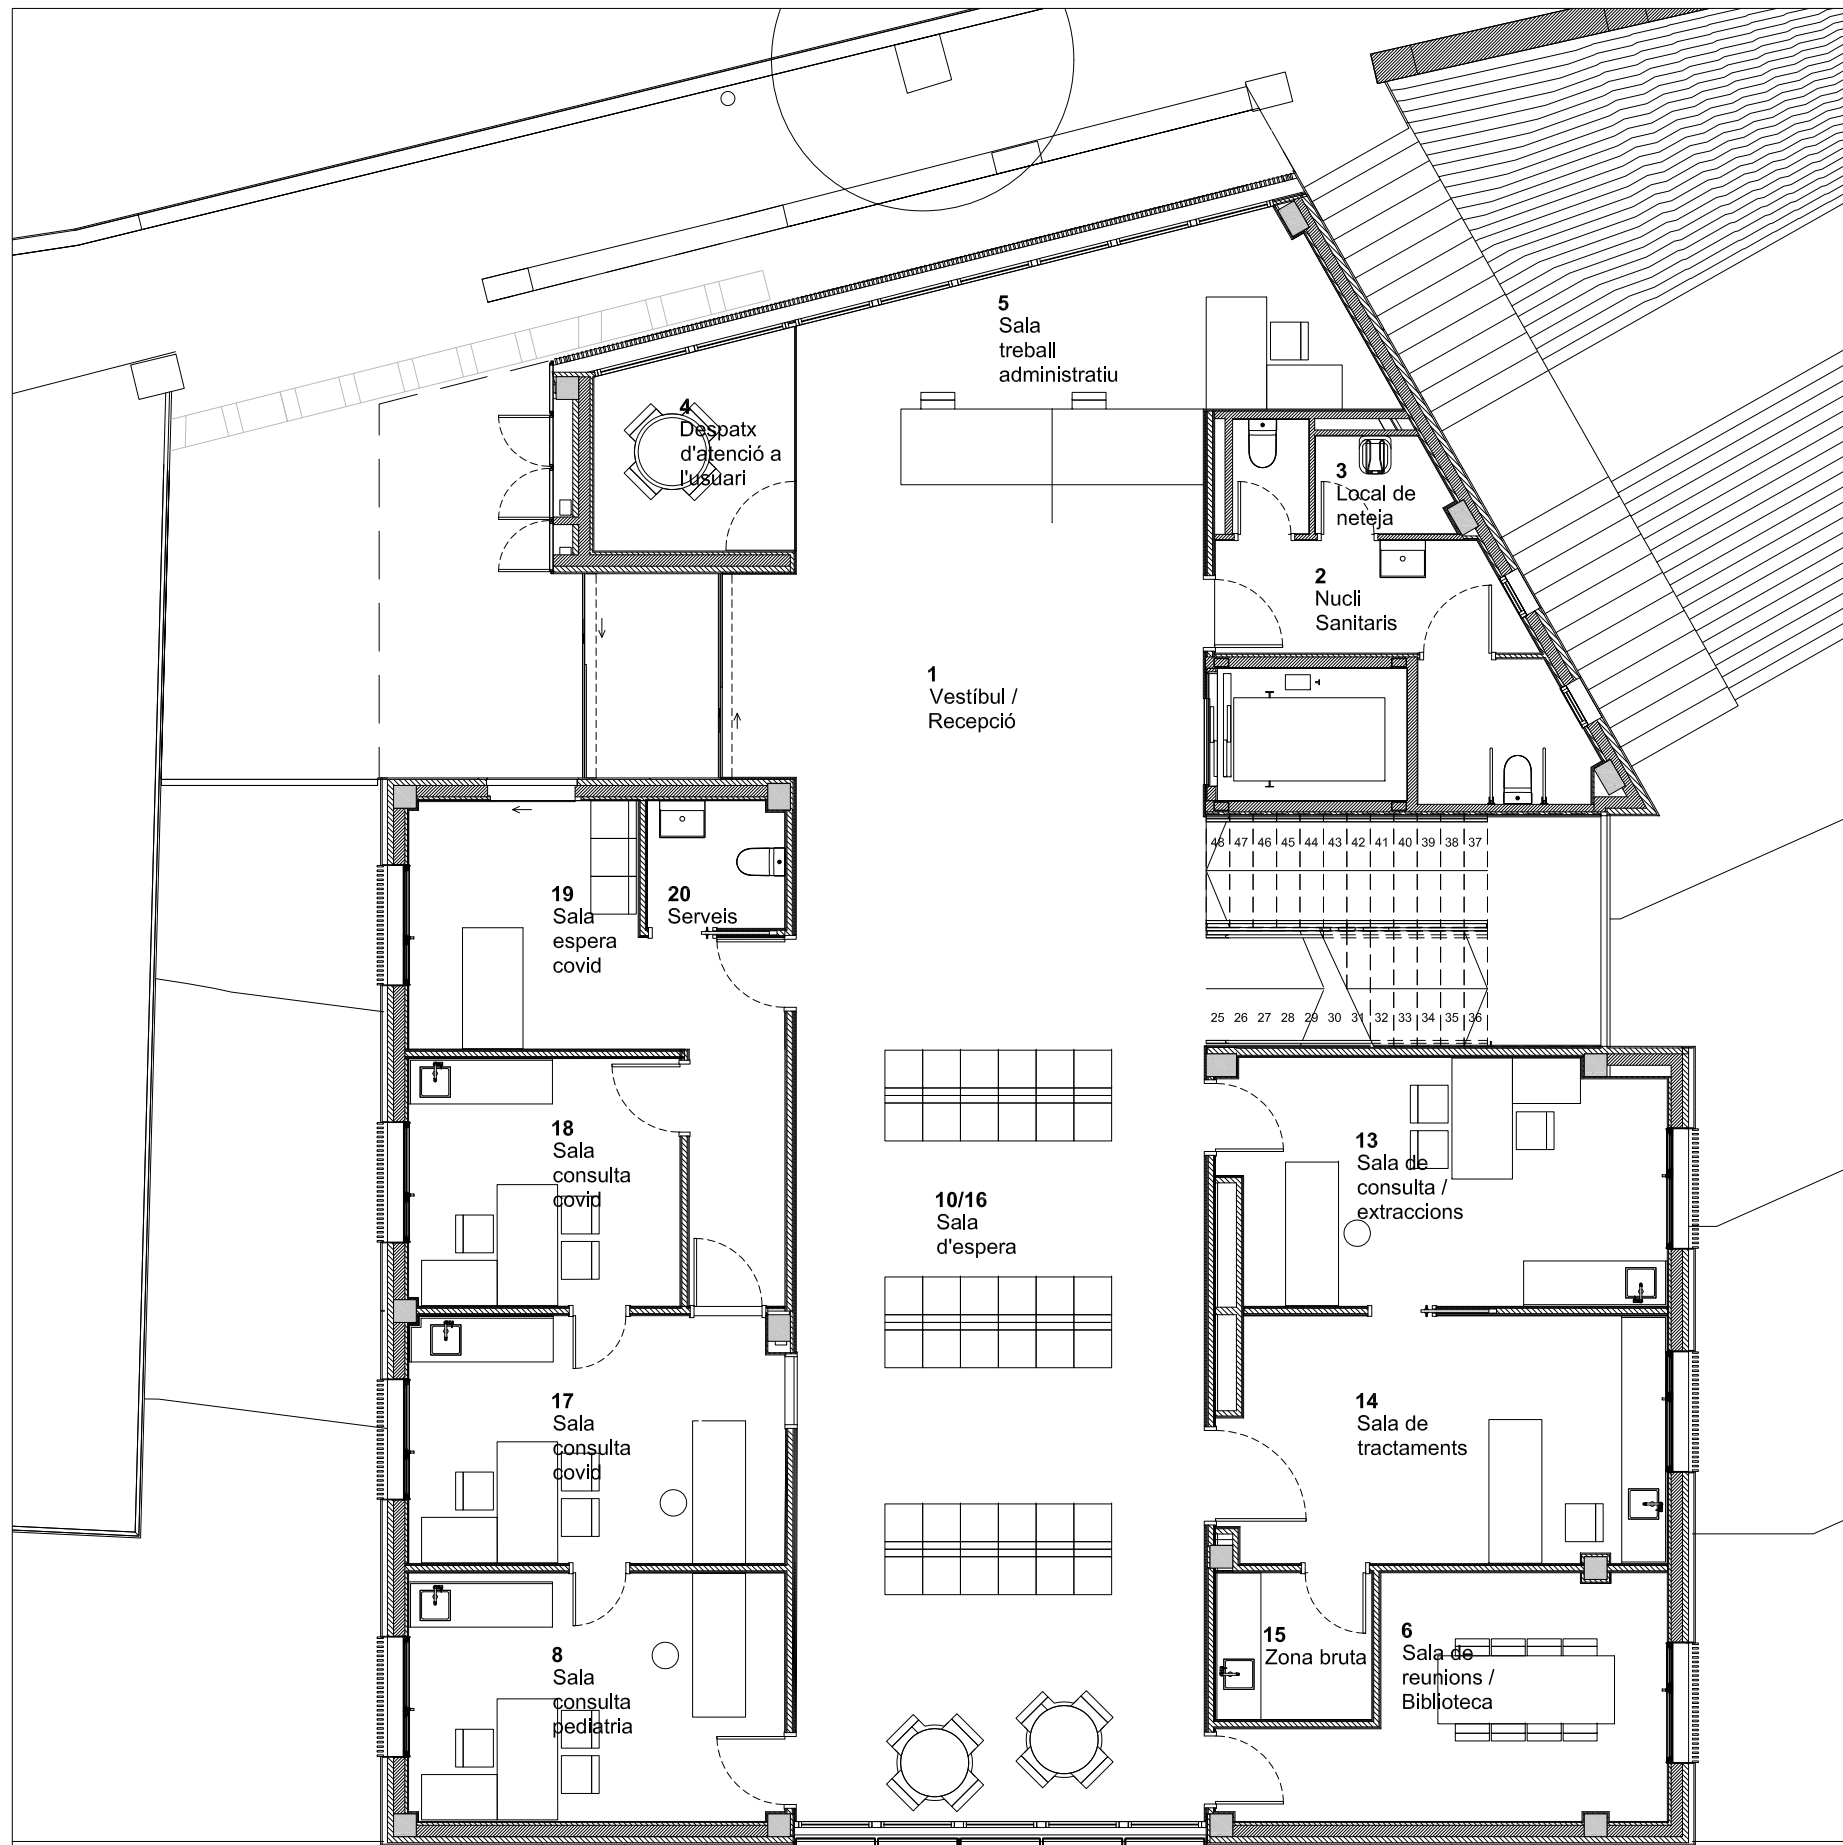

QUADRES DE SUPERFÍCIES			
AREA DE ENTRADA			
1	Vestíbul/ Recepció	1	35,0
2	Nucli Sanitaris	2	26,4
3	Local de neteja	2	4,9
AREA ADMINISTRATIVA			
4	Despatx d'atenció a l'usuari	1	6,8
5	Sala treball administratiu	1	19,7
6	Sala de reunions/ biblioteca	1	15,3
AREA DE MEDICINA GENERAL			
7	Sala consulta medicina general	2	33,0
8	Sala consulta de pediatria	1	16,5
9	Sala consulta infermeria	2	33,0
10	Sala d'espera	1	56,6
AREA POLIVALENT			
11	Sala de consulta polivalent (llevadora)	1	16,5
12	Sala d'espera	1	6,0
AREA D'ATENCIÓ NO PROGRAMADA			
13	Sala de consulta/ extraccions	1	19,5
14	Sala de tractaments	1	19,8
15	Zona Bruta	1	4,09
16	Sala d'espera	1	12,0
AREA UNITAT RESPIRATORIS (COVID)			
17	Sala consulta covid	1	16,5
18	Sala consulta infermeria covid	1	11,8
19	Sala espera covid	1	18,1
20	Serveis	1	3,1
AREA D'EDUCACIÓ SANITÀRIA			
21	Area d'educació sanitària	1	9,8
22	Vestidors d'usuaris	1	
AREA DEL PERSONAL			
23	Sala de personal	1	11,1
24	Vestidor personal	1	
AREA D'EMMAGATZEMATGE			
25	Magatzem general	1	10,0
26	Local de residus	1	5,9
AREA D'INSTAL·LACIONS			
27	Quadre elèctric	1	6,6
28	Local de la central tèrmica (badalot)	1	23,6
29	Local de la central de red (badalot)	1	29,3
TOTAL SUPERFÍCIE ÚTIL			515,49 m2
SUPERFÍCIE CONSTRUÏDA PO			333,15 m2
SUPERFÍCIE CONSTRUÏDA P-1			336,60 m2
TOTAL SUPERFÍCIE CONSTRUÏDA			669,75 m2

PLANTA BAIXA
+461,60
sup construïda 333,15 m2
sup.construïda interior 327,30 m2
sup. construïda exterior 50% 5,85 m2