



SITUACIÓ DELS SERVEIS SOTERRATS

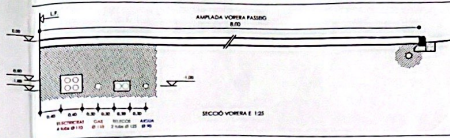


LLEGENDA SERVEIS

- CLAVEGUERAM. Noves escameses Ø 200
- - - - - AIGUA POTABLE. Tub polietilè alta densitat de 90 mm. Ø nominal
- · · · · BAIXA TENSIÓ. Canalització sotenada BT. Tubs: 4 x Ø110
- TELECOMUNICACIONS. Canalització 2 tubs Ø 125 en prima de 20 x 3
- GAS. Ø 110 P.E. Mpa 1.500

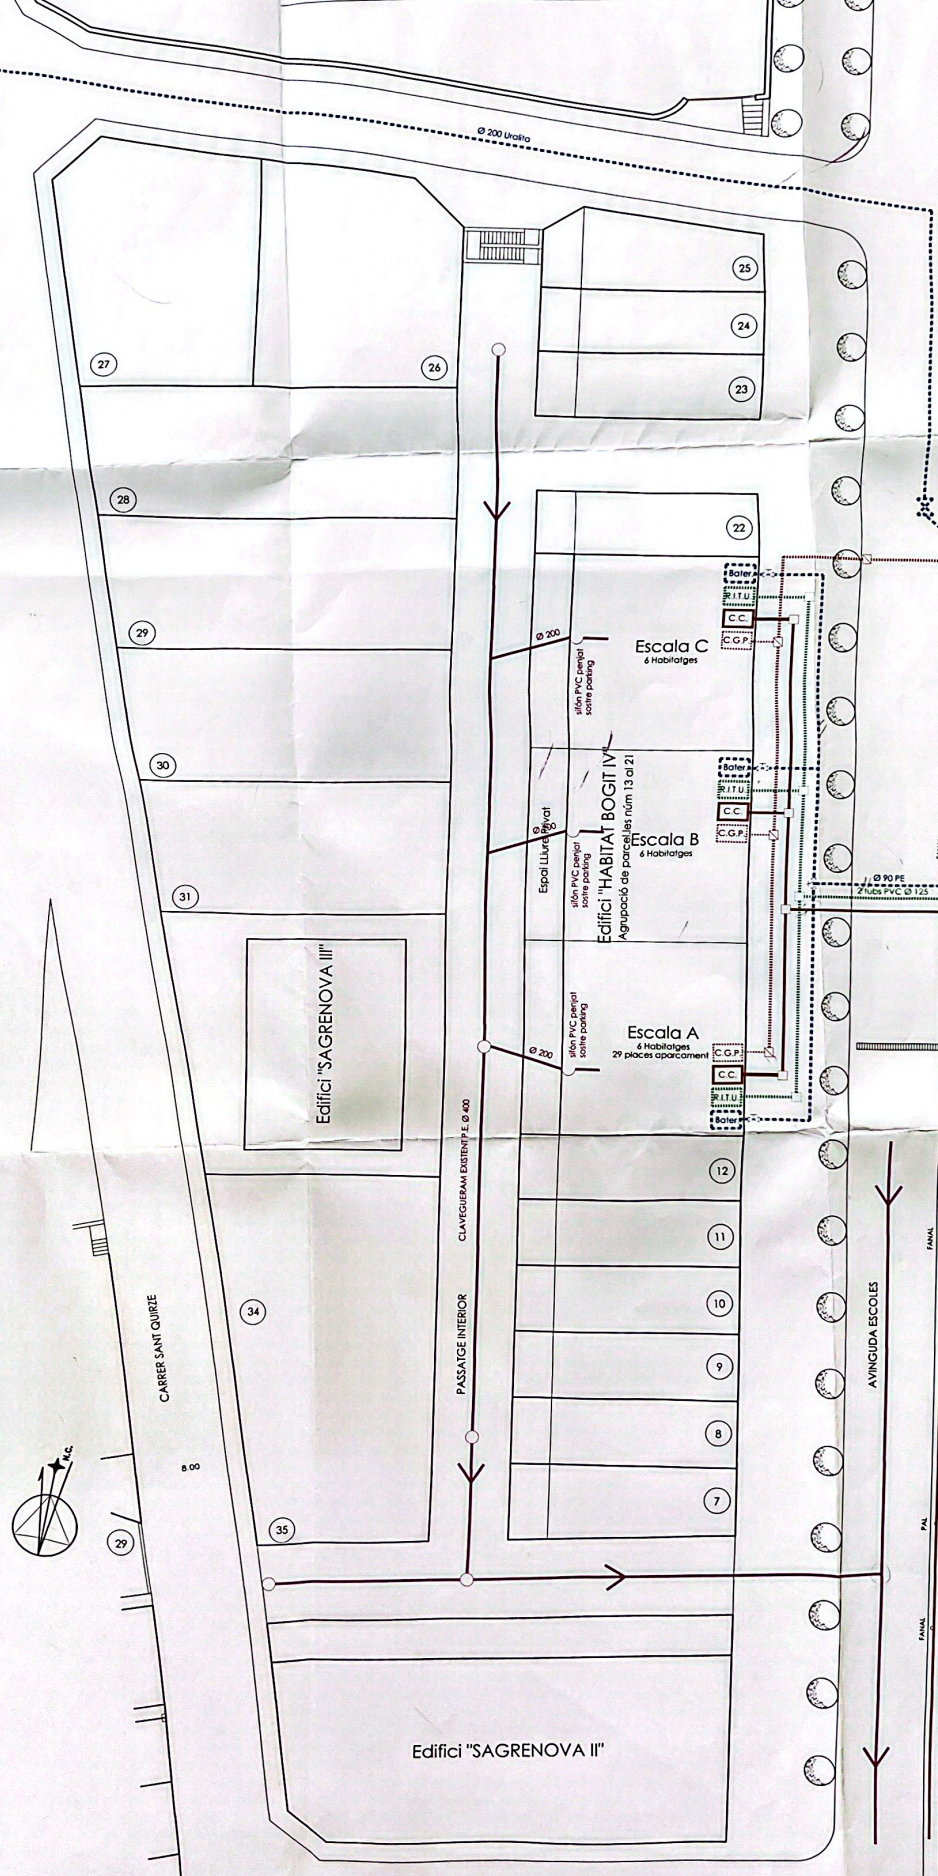

Substitució de trafo existents per un de 800 kVA.
ET - 109 LES ESCOLES

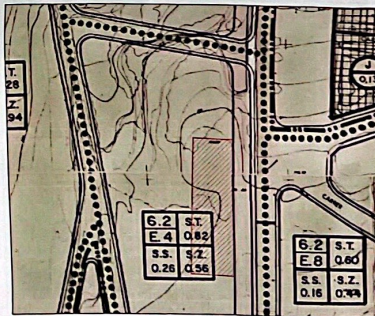

SITUACIÓ - INFORMACIÓ URBANÍSTICA

PROJECTE OBRES D'URBANITZACIÓ AVANÇADES
EDIFICI D'HABITATGES I APARCAMENT
 PASSATGE INTERIOR s./núm.
 AVINGUDA DE LES ESCOLES s./núm.
 Parcel·les núm 13 al 21 de la U.A. E-4, inserida avut en la U.A. 6.2
 Sant Feliu de Codines
SITUACIÓ EMPLAÇAMENT E. 1:100
 E. 1:200
 HABITAT BOGIT SL PROMOT
 MIREIA UMBERT MARTÍNEZ ARQUIT
 29 GENER 2023 Exp.