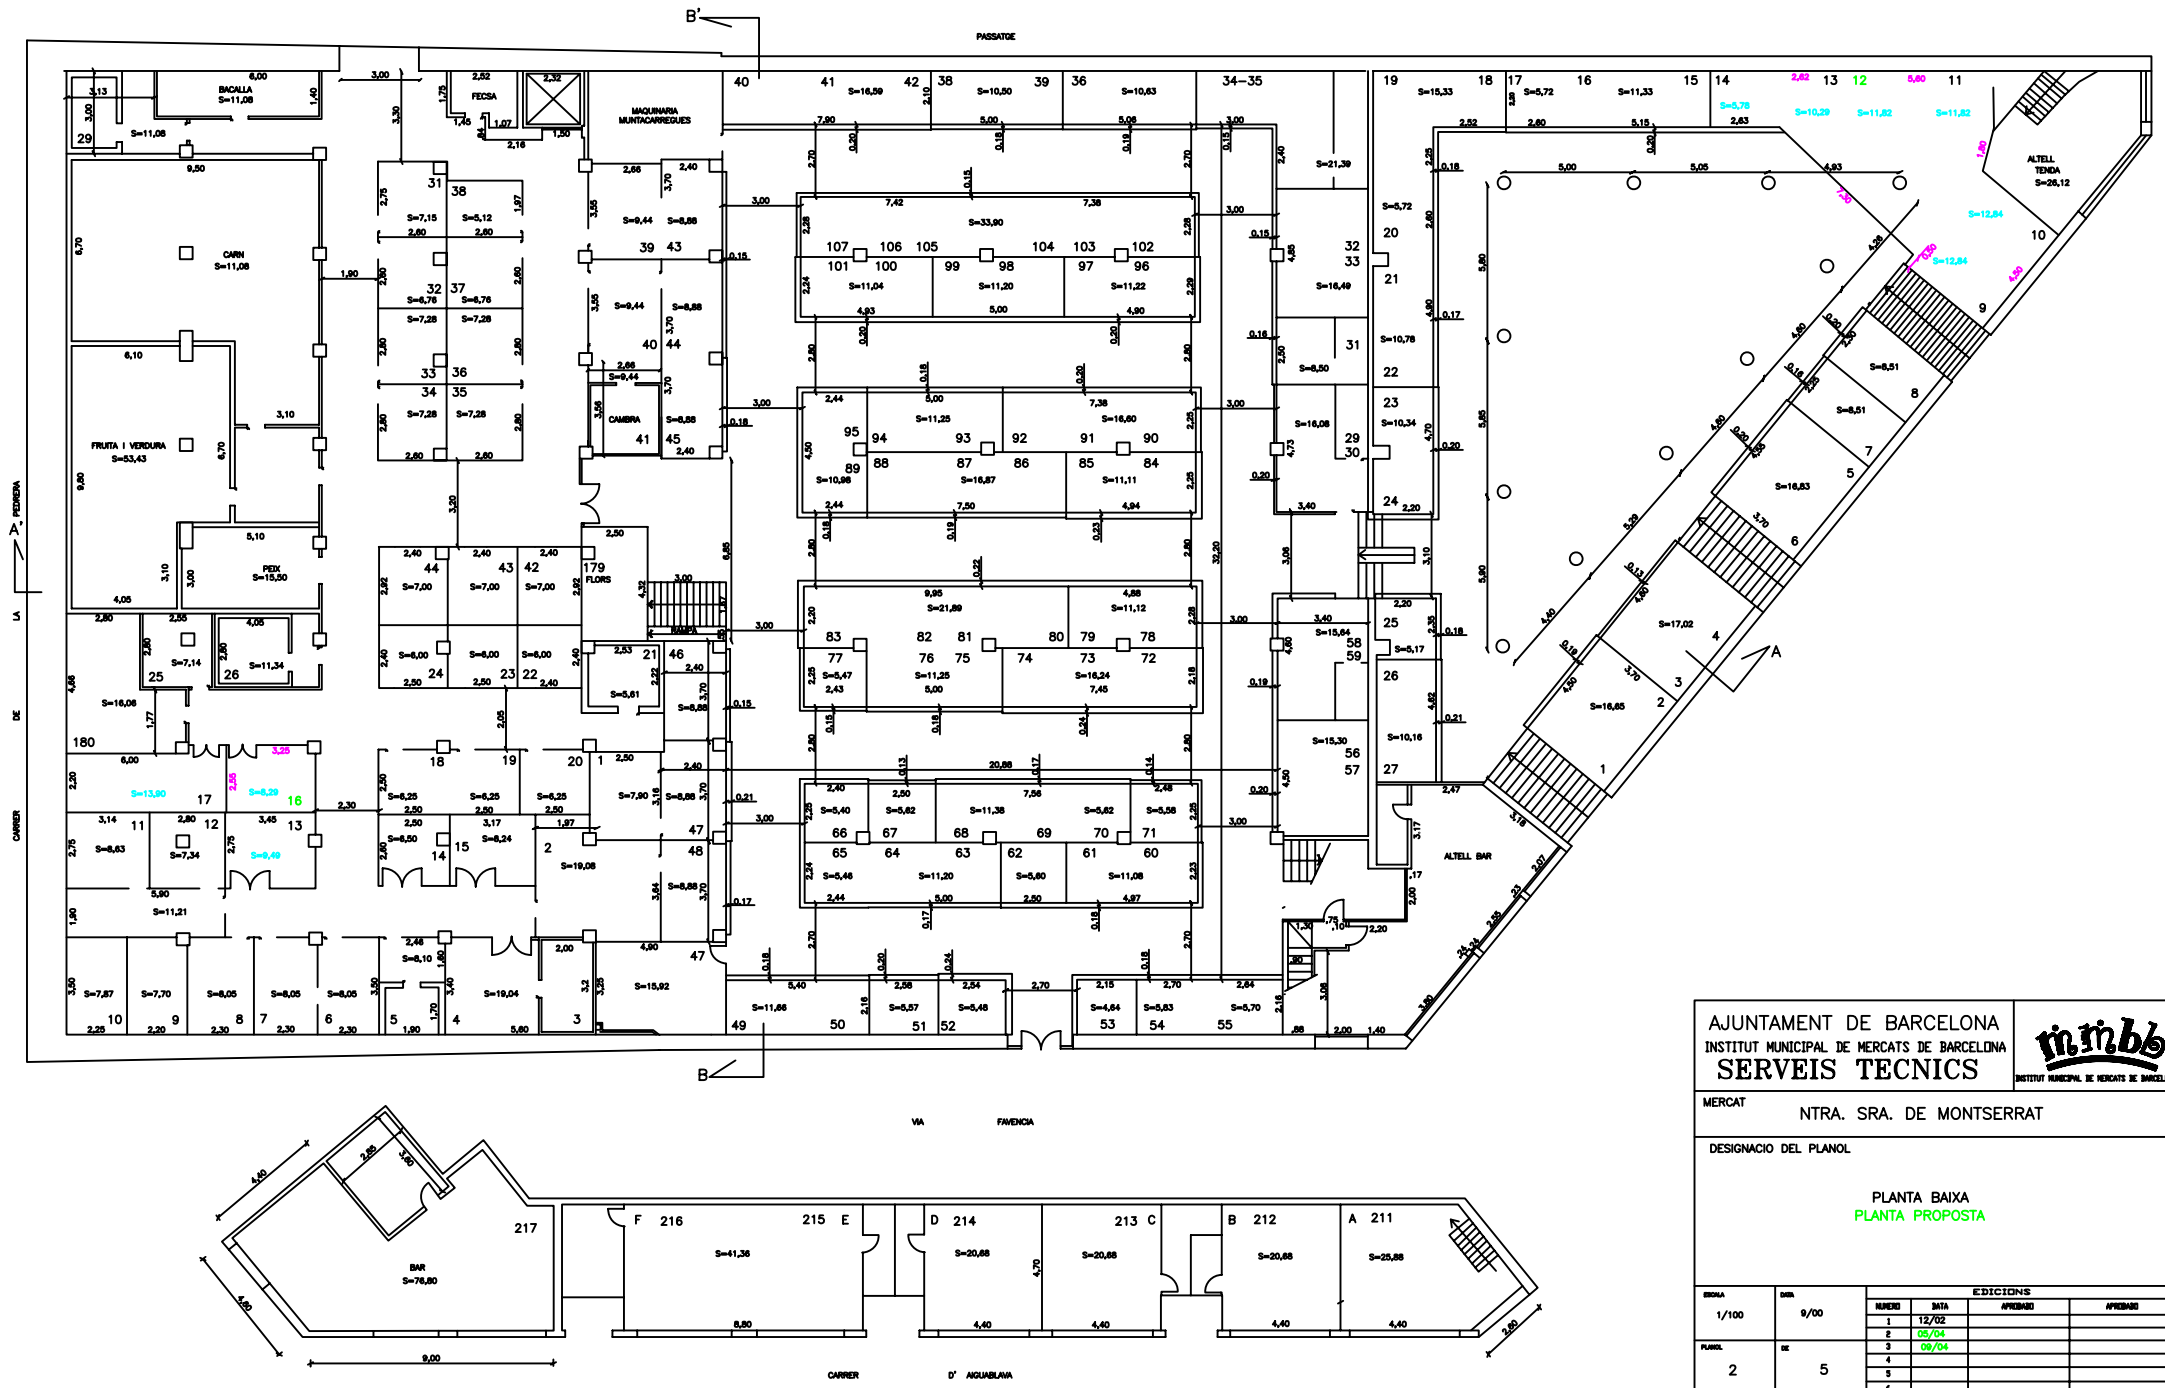

AJUNTAMENT DE BARCELONA
INSTITUT MUNICIPAL DE MERCATS DE BARCELONA
SERVEIS TECNICS

MERCAT
NTRA. SRA. DE MONTSERRAT

DESIGNACIO DEL PLANOL

PLANTA BAIXA
PLANTA PROPOSTA

ESCALA	DATA	EDICIONS			
1/100	9/00	NUMERO	DATA	APROBADO	APROBADO
		1	12/02		
		2	05/04		
PLANOL	DE	3	09/04		
2	5	4			
		5			
		6			

EMPLACAMENT
C / D'AIGUABLAVA , VIA FAVENCIA

AJUNTAMENT DE BARCELONA
INSTITUT MUNICIPAL DE MERCATS DE BARCELONA
SERVEIS TECNICS

MERCAT: NTRA. SRA. DE MONTSERRAT

DESIGNACIO DEL PLANOL: PLANTA ALTA

ESCALA	DATA	EDICIONS			
1/100	9/00	NUMERO	DATA	APROBADO	APROBADO
		1	12/02		
		2			
PLANOL	DE	3			
3	5	4			
		5			
		6			

EMPLACAMENT: C / D'AIGUA BLAVA , VIA FAVENCIA