






Per descarregar una còpia d'aquest document consulti la següent pàgina web  
 Codi Segur de Validació bac13a97aa5349c0bd4b4b14158ef49f001  
 Url de validació <https://seu.cerdeu.cat/absis/tdl/arx/diari/xabsaweb/catala/ta/sp/verificadorfirma.asp>  
 Metadades Origen: Origen administració Estat d'elaboració: Original

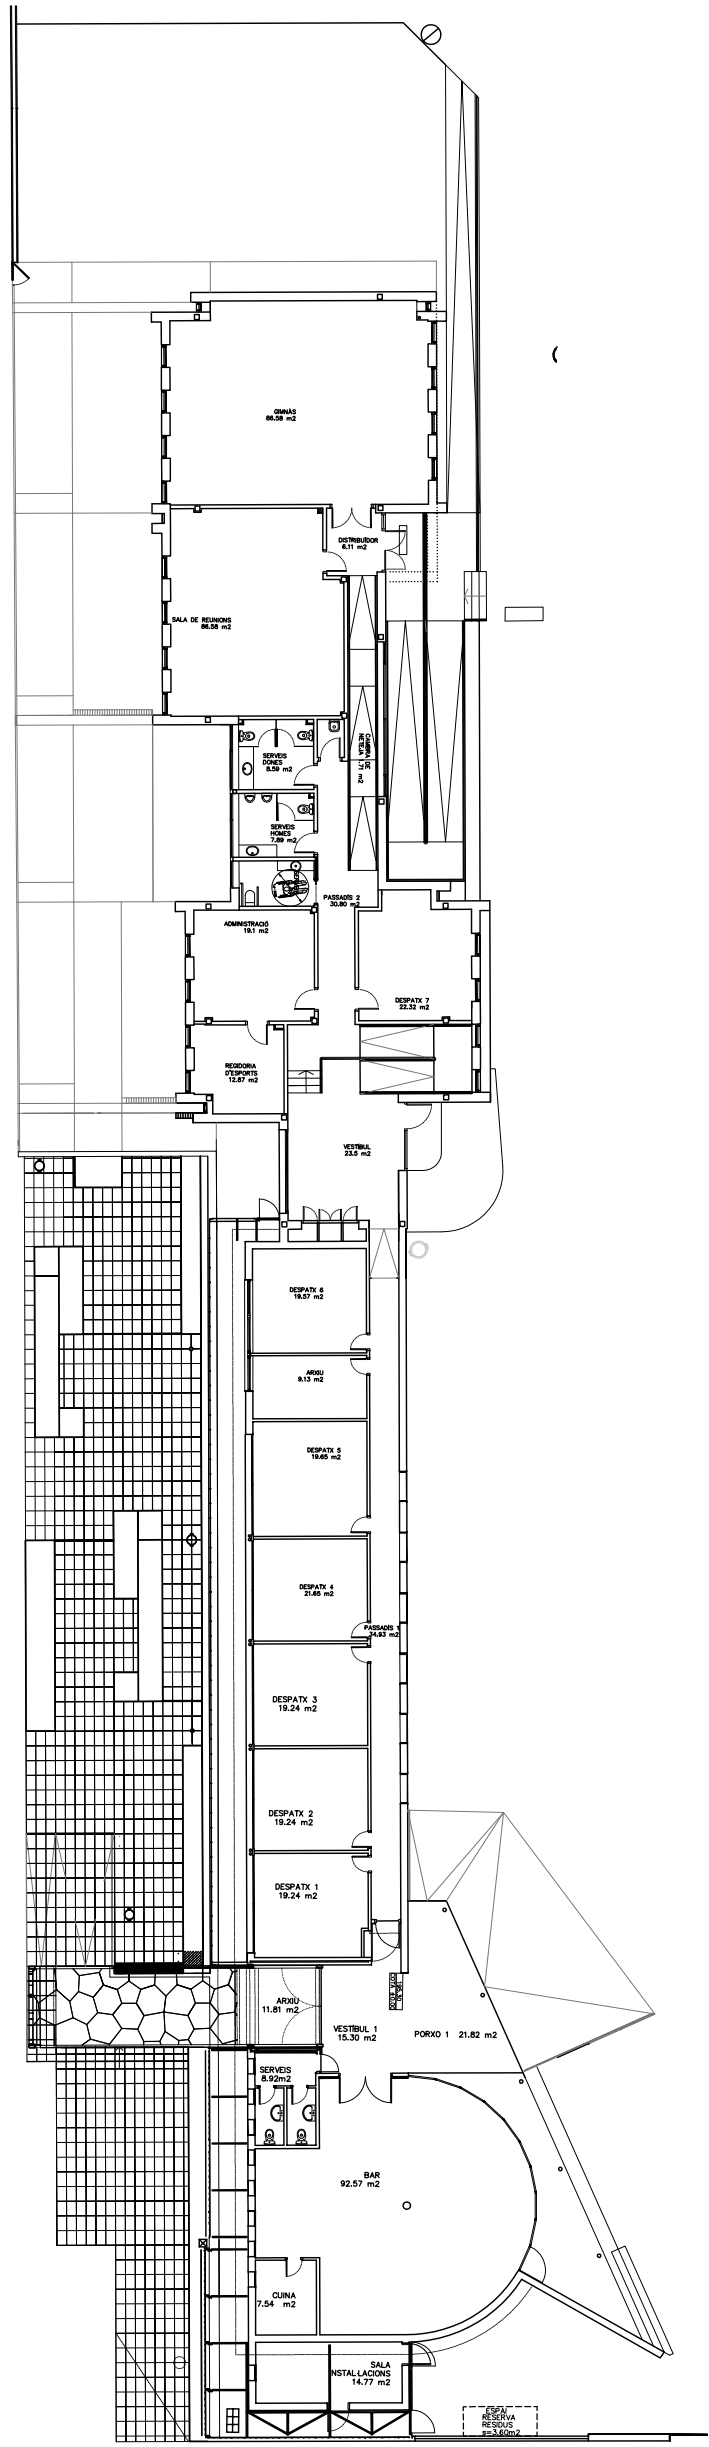

Planta. e. 1:200

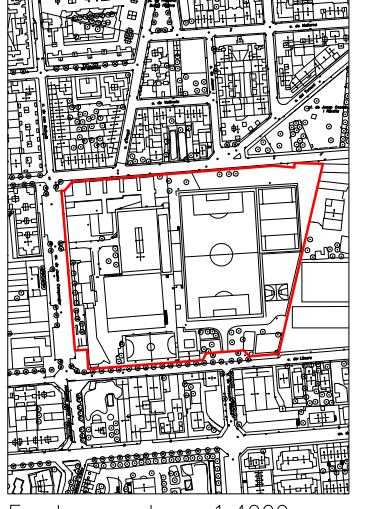

Emplaçament. e. 1:4000

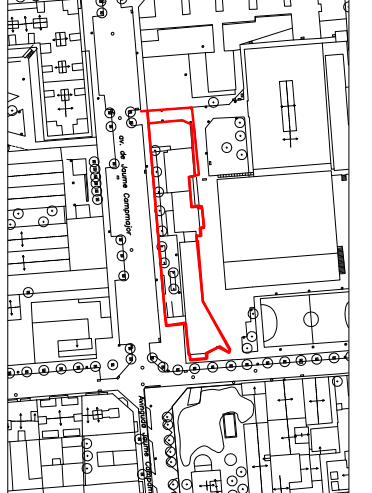

Coberta. e. 1:2000

SUPERFÍCIES ÚTILS ZONA 5	
sala instal·lacions	14.77
cuin	7.54
bar	92.57
serveis	8.92
vestibul 1	15.30
arxiu	11.81
porxo 1	21.8
dspatx 1	19.24
despatx 2	19.24
despatx 3	19.24
despatx 4	21.65
passadis 1	39.93
despatx 5	19.65
arxiu	9.13
despatx 6	19.57
vestibul	23.5
regidora d'esports	12.87
administració	19.1
despatx 7	22.32
passadis 2	30.80
servies homes	7.80
servies dones	8.59
cambrà de neteja	1.71
sala de reunions	1.71
distribuidor	6.11
Gimnàs	86.58

EDIFICIS MUNICIPALS ESPORTIUS	CONJUNT ZONA ESPORTIVA Edifici patronat Associacions esportives ( ZONA 5 )	Escalas 	Data: Gener 2014 	
----------------------------------	---	-------------	----------------------	--