





Per descarregar una còpia d'aquest document consulti la següent pàgina web
 Codi Segur de Validació 824801a599a462843d9805d5637b5001
 Uri de validació <https://seu.cardedeu.cat/absis/tdi/arx/diari/xabsaweb/catala/ta/sp/verificadorfirma.asp>
 Metadades Origen: Origen administració Estat d'elaboració: Original

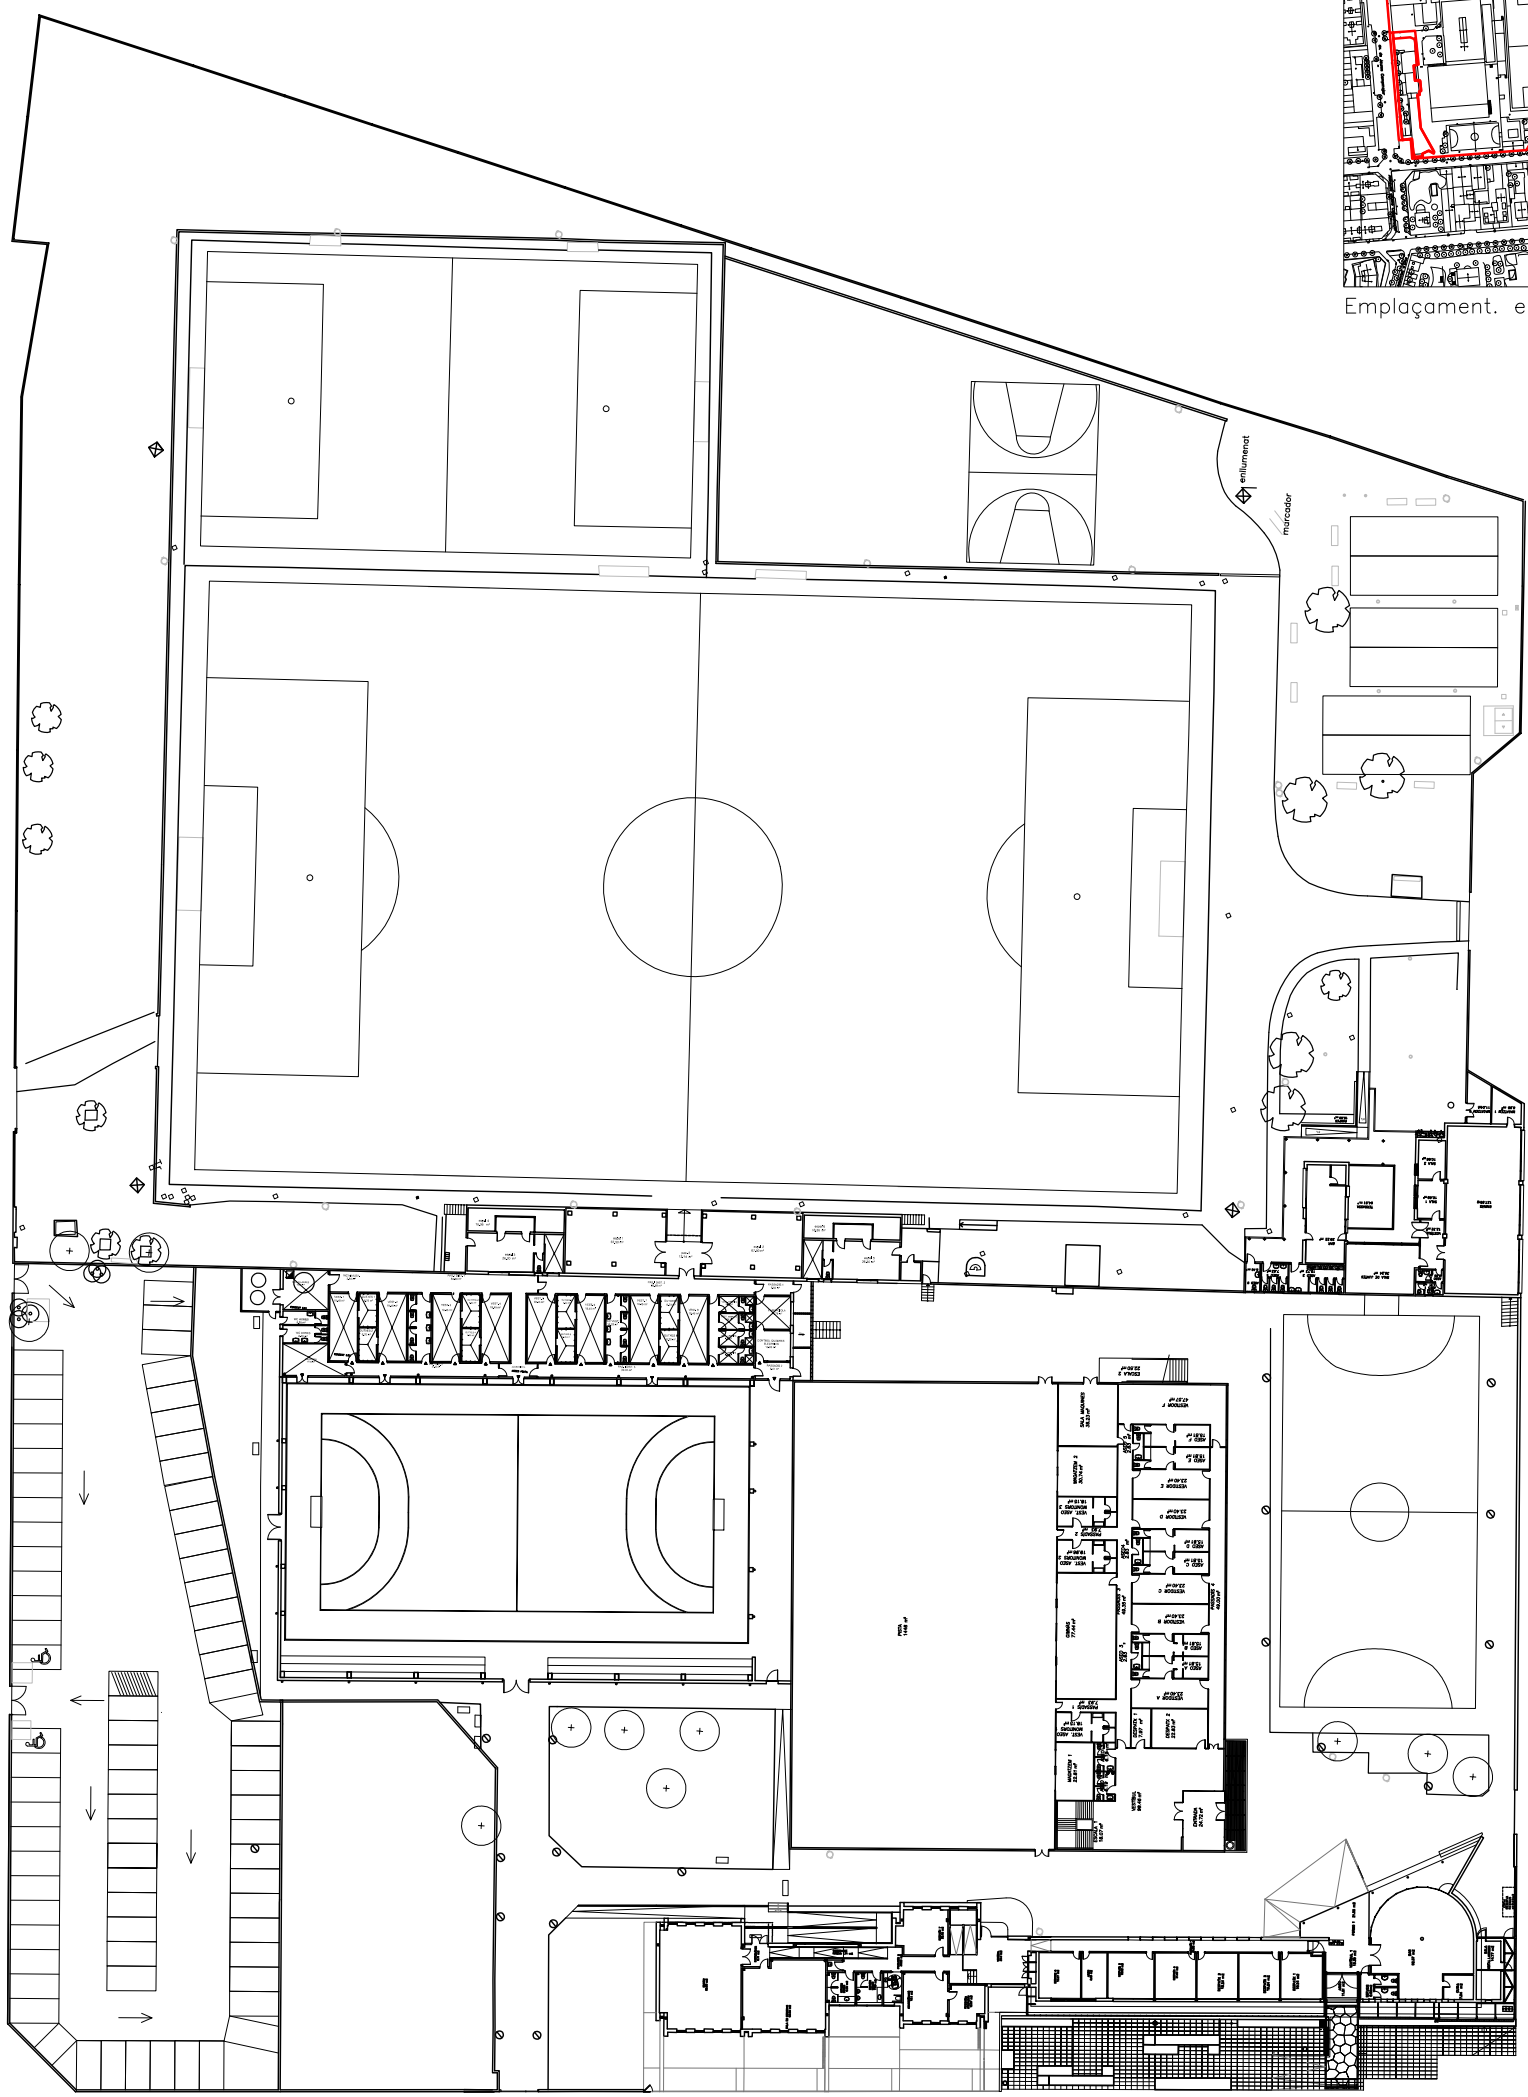

Planta. e. 1:500

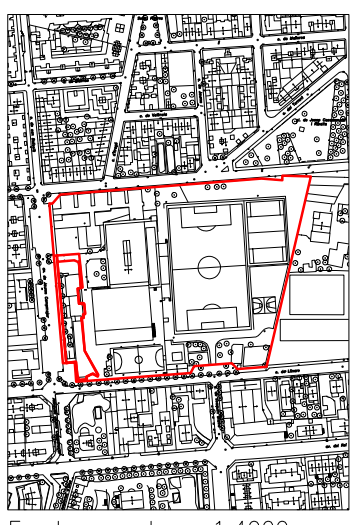

Emplaçament. e. 1:4000

| | | | | |
|--|---|----------------------|-------------------------------|---|
| <p>EDIFICIS MUNICIPALS ESPORTIUS</p> | <p>CONJUNT ZONA ESPORTIVA Conjunt complet</p> | <p>Escalas </p> | <p>Data: Gener 2014 </p> | <p> Ajuntament de Cardedeu 6</p> |
|--|---|----------------------|-------------------------------|---|

